


מגרש 374

מידה 1:50

קרקע-דירה 1

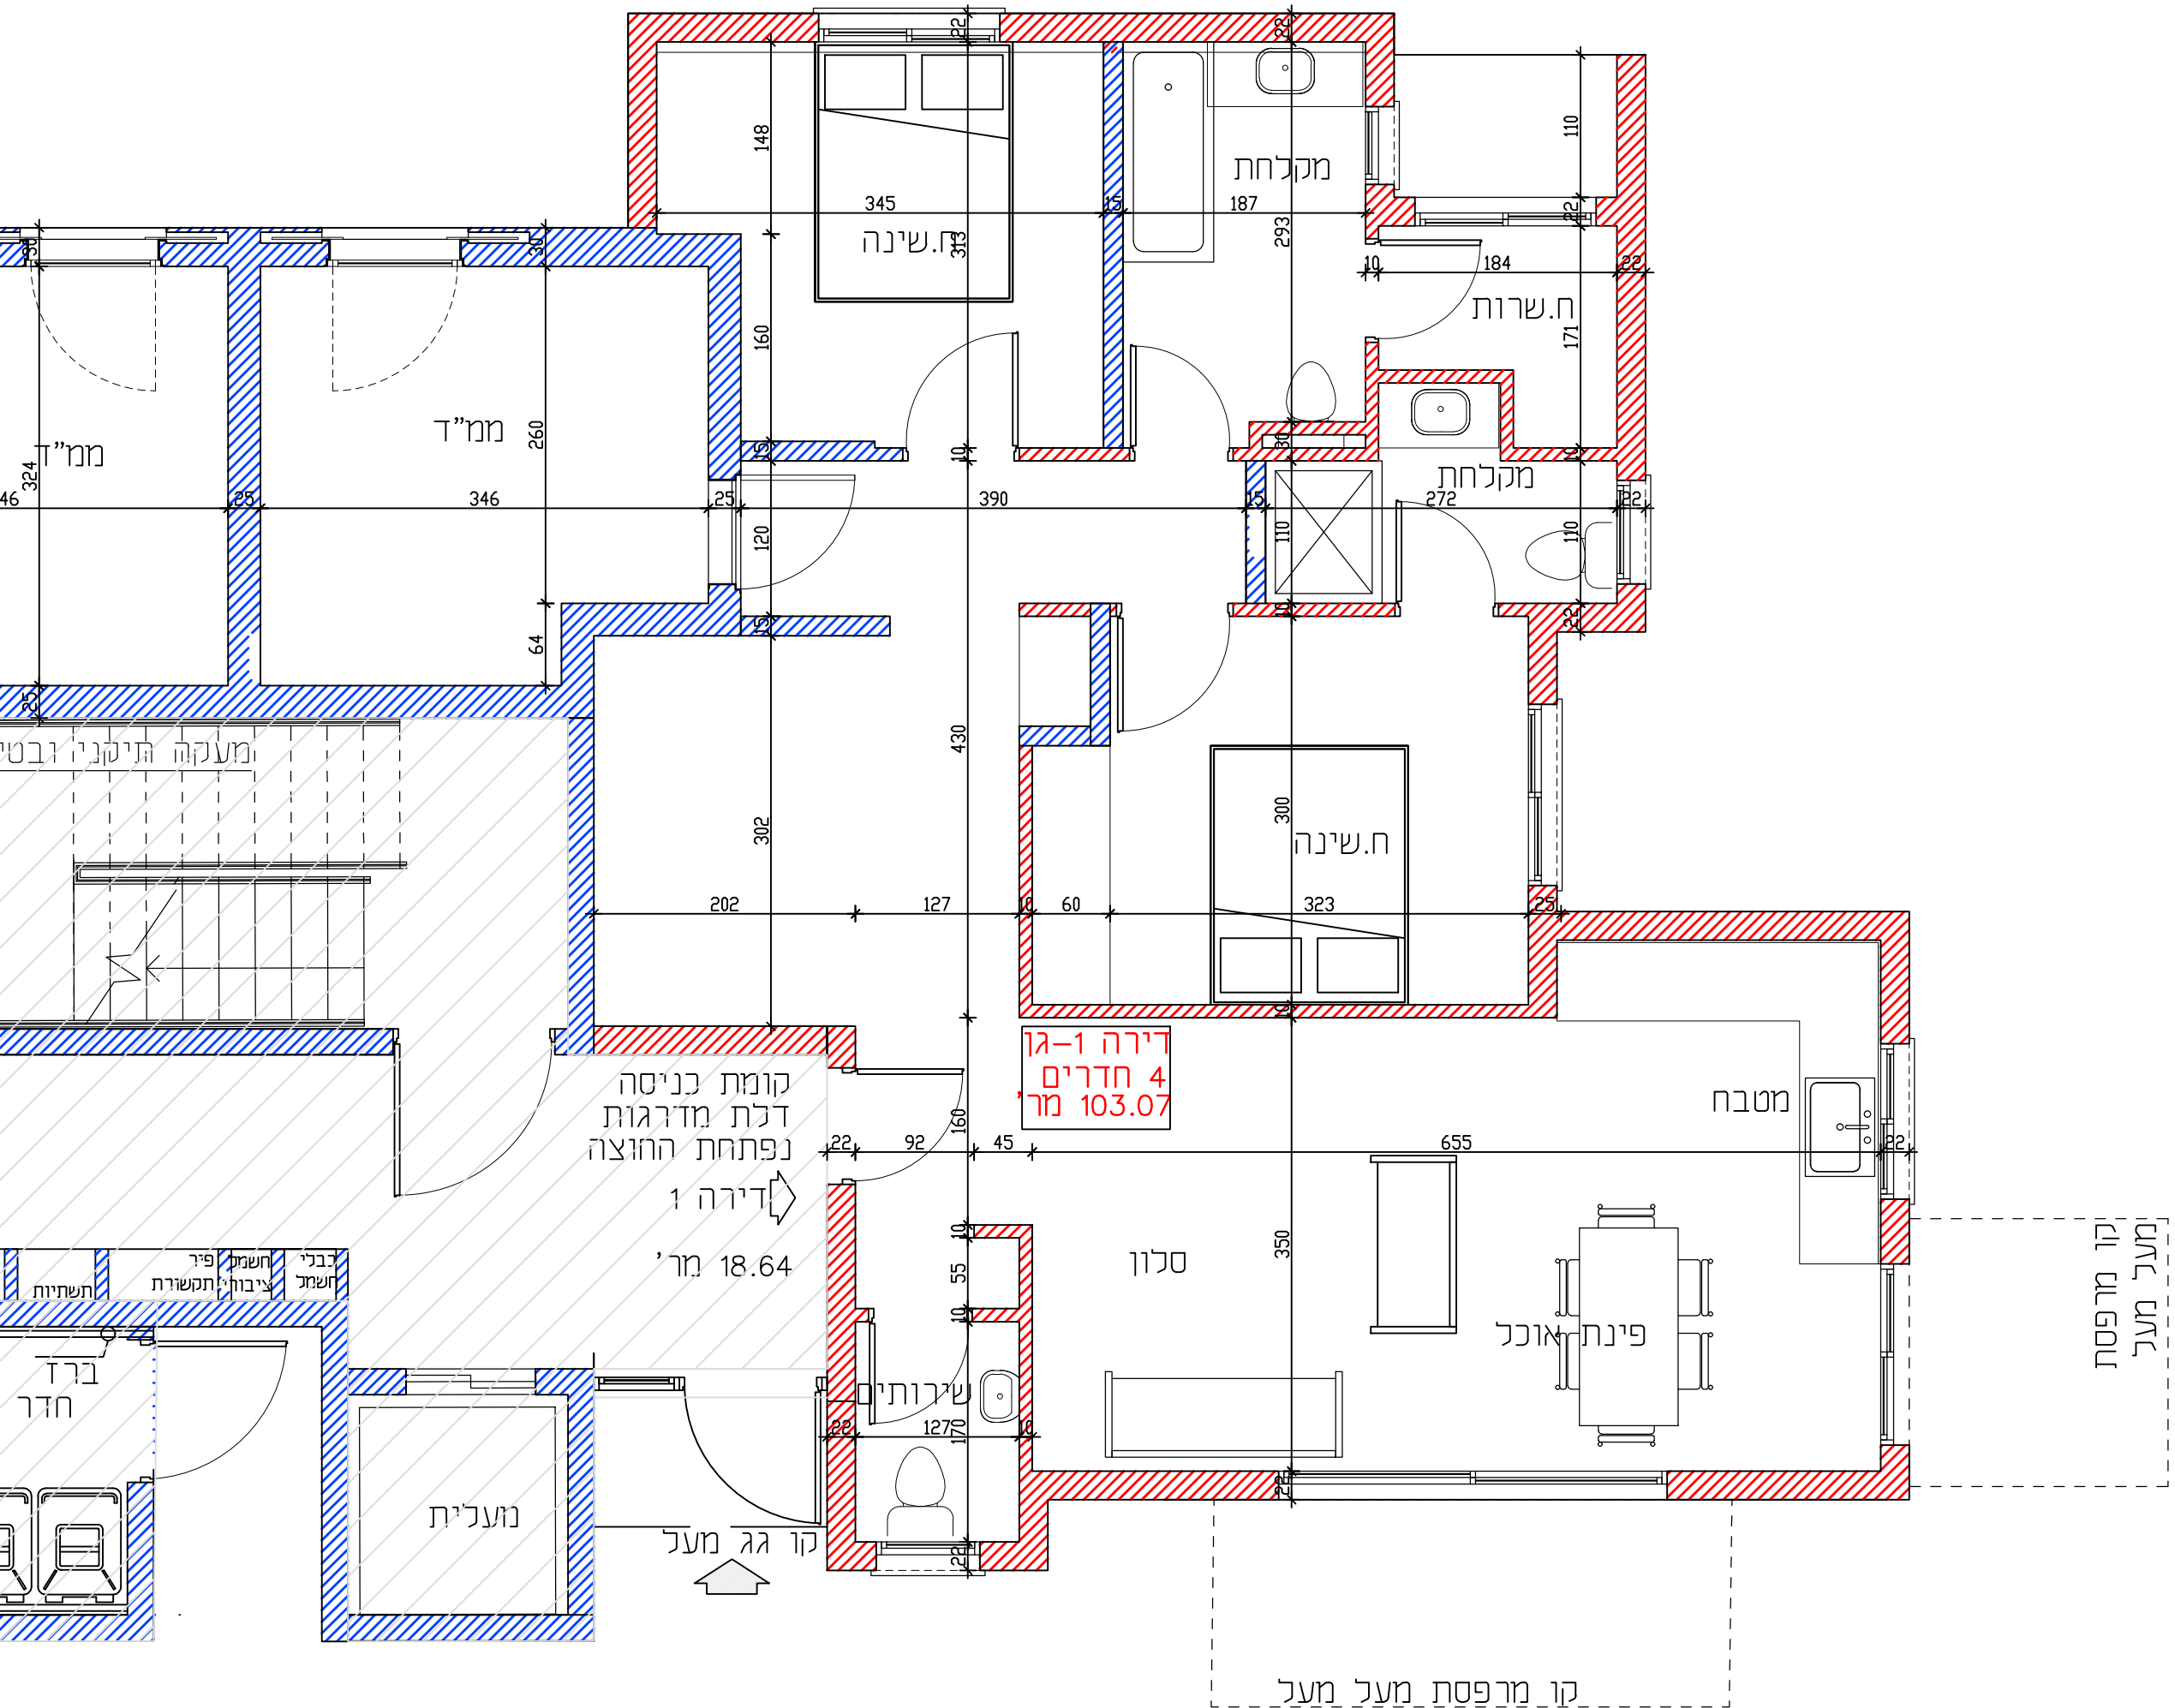

תכנית קומה קרקע - 374

קנ"מ 1:50