


מגרש 374

מידה 1:50

קומה ב' - דירה 5

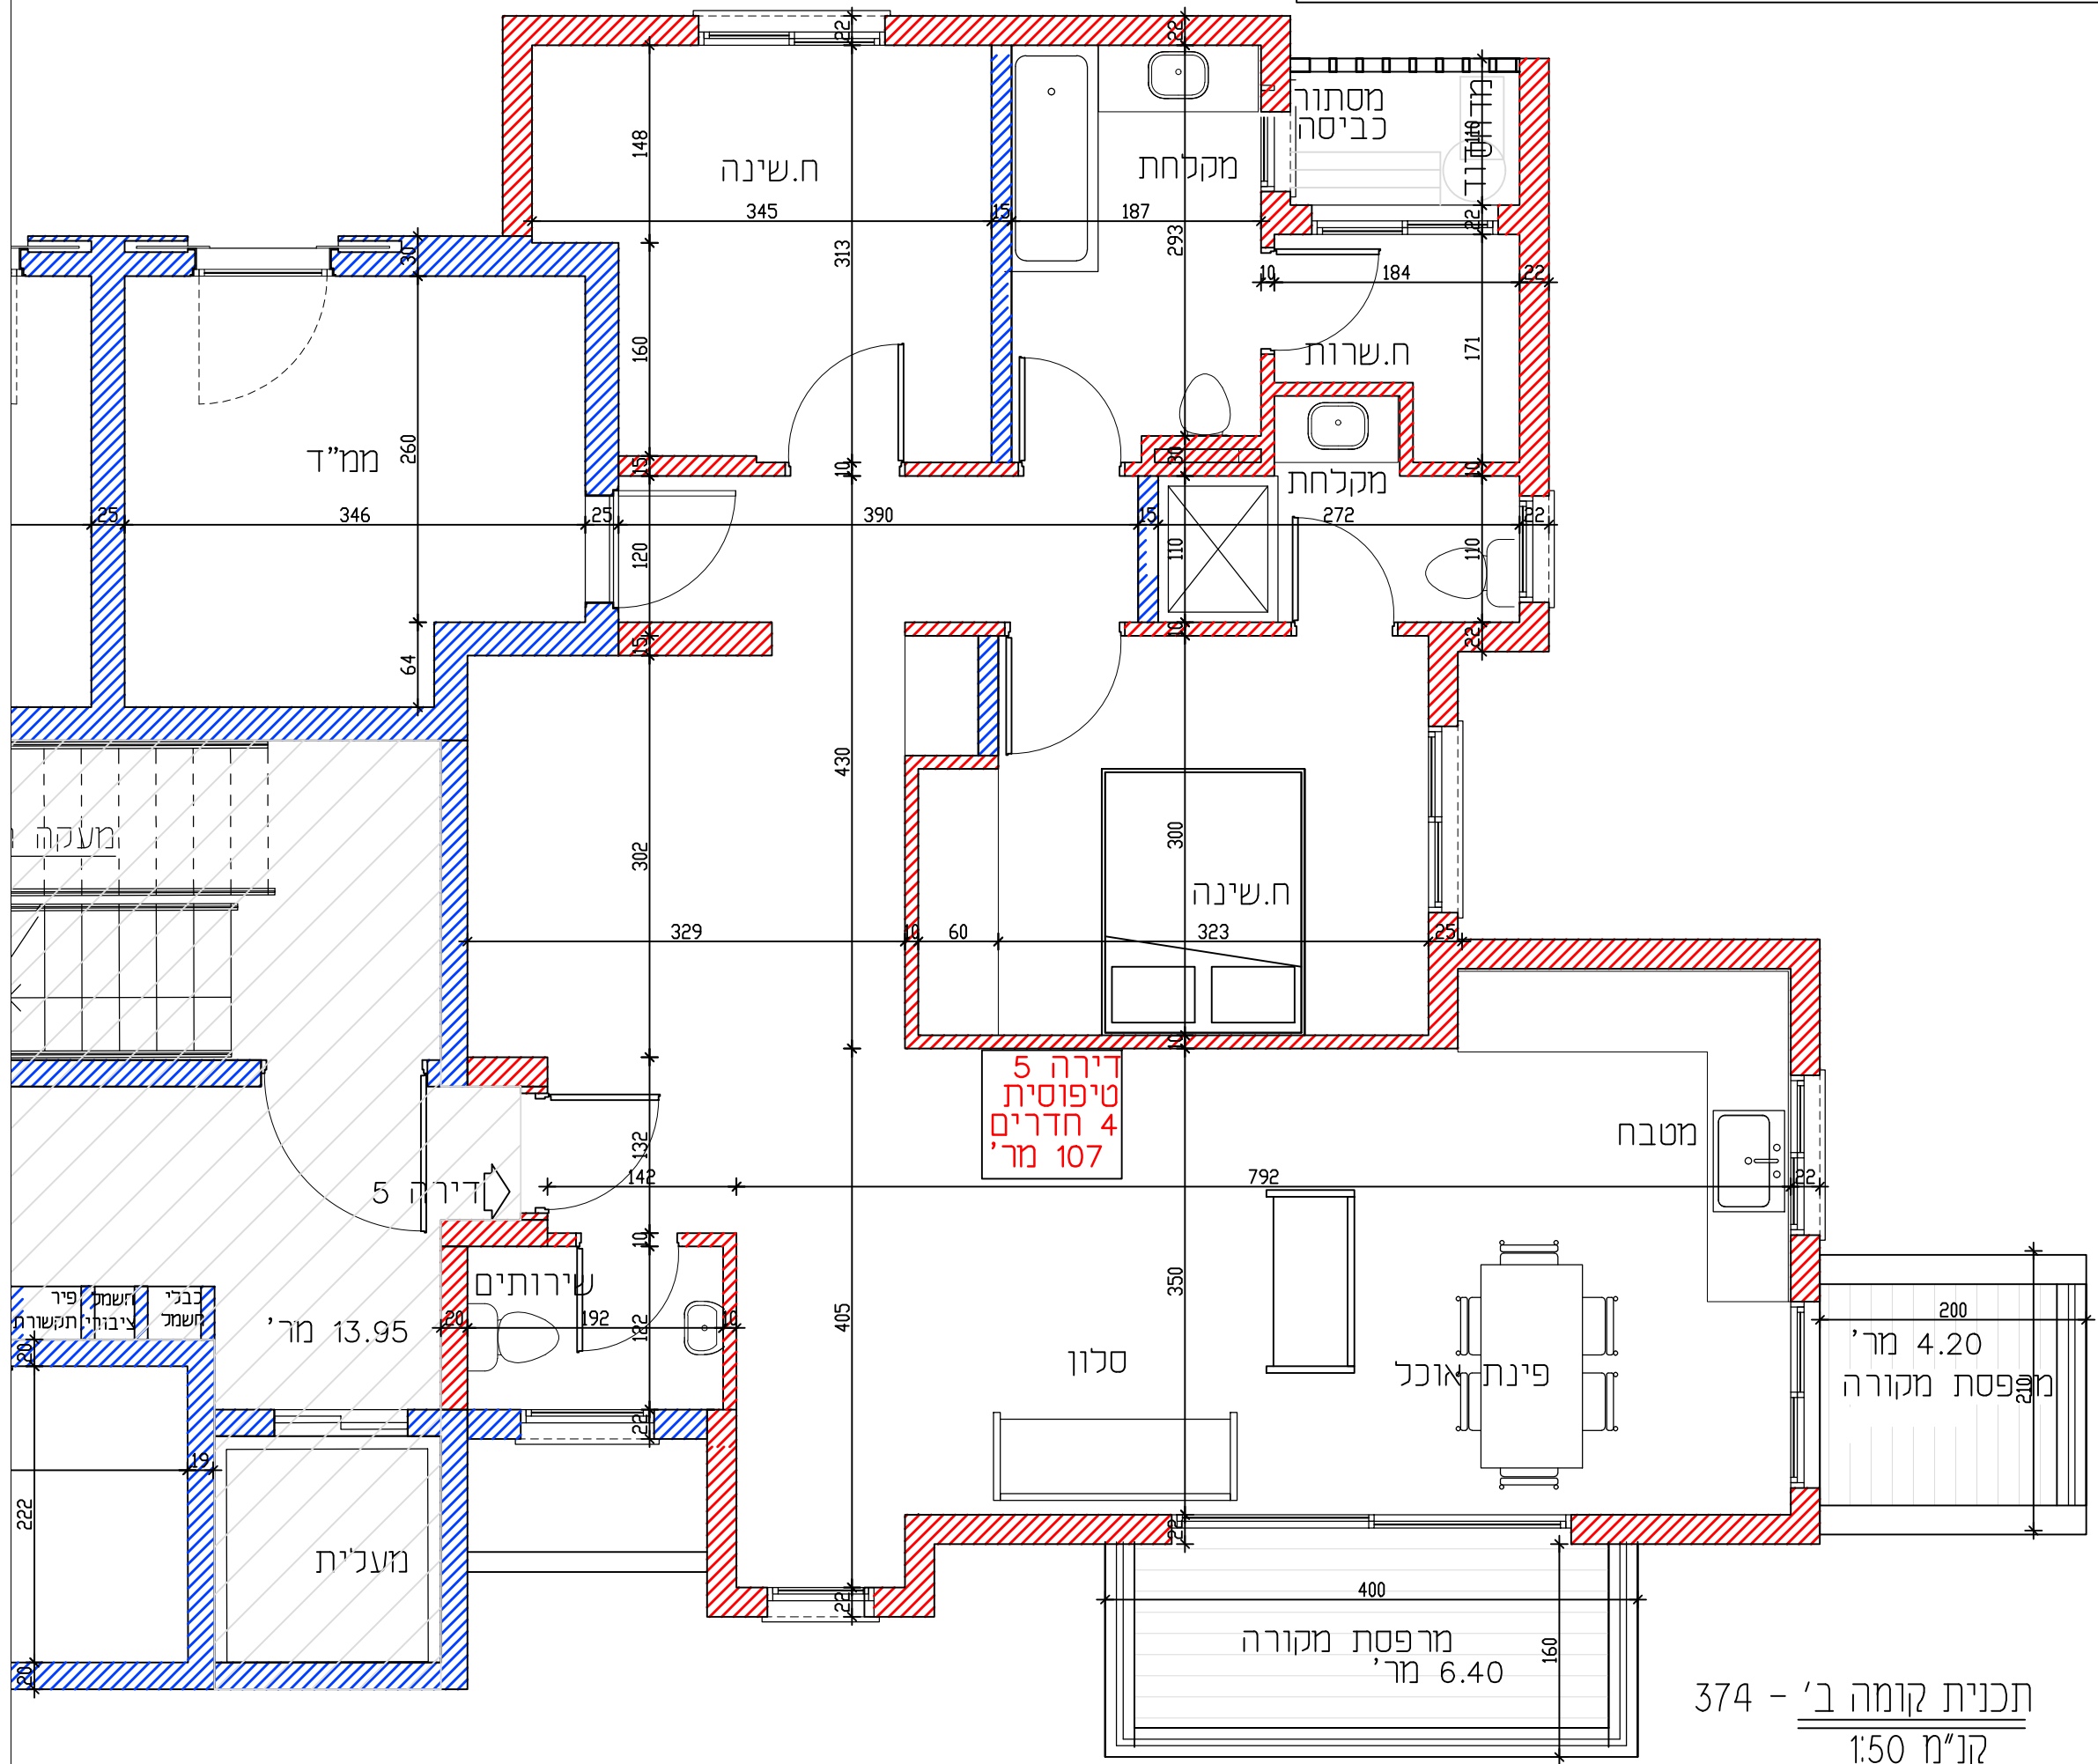

דירה 5
טיפוסית
4 חדרים
107 מר'

תכנית קומה ב' - 374
קנ"מ 1:50