


מגרש 374

מידה 1:50

קומה ג' - דירה 7

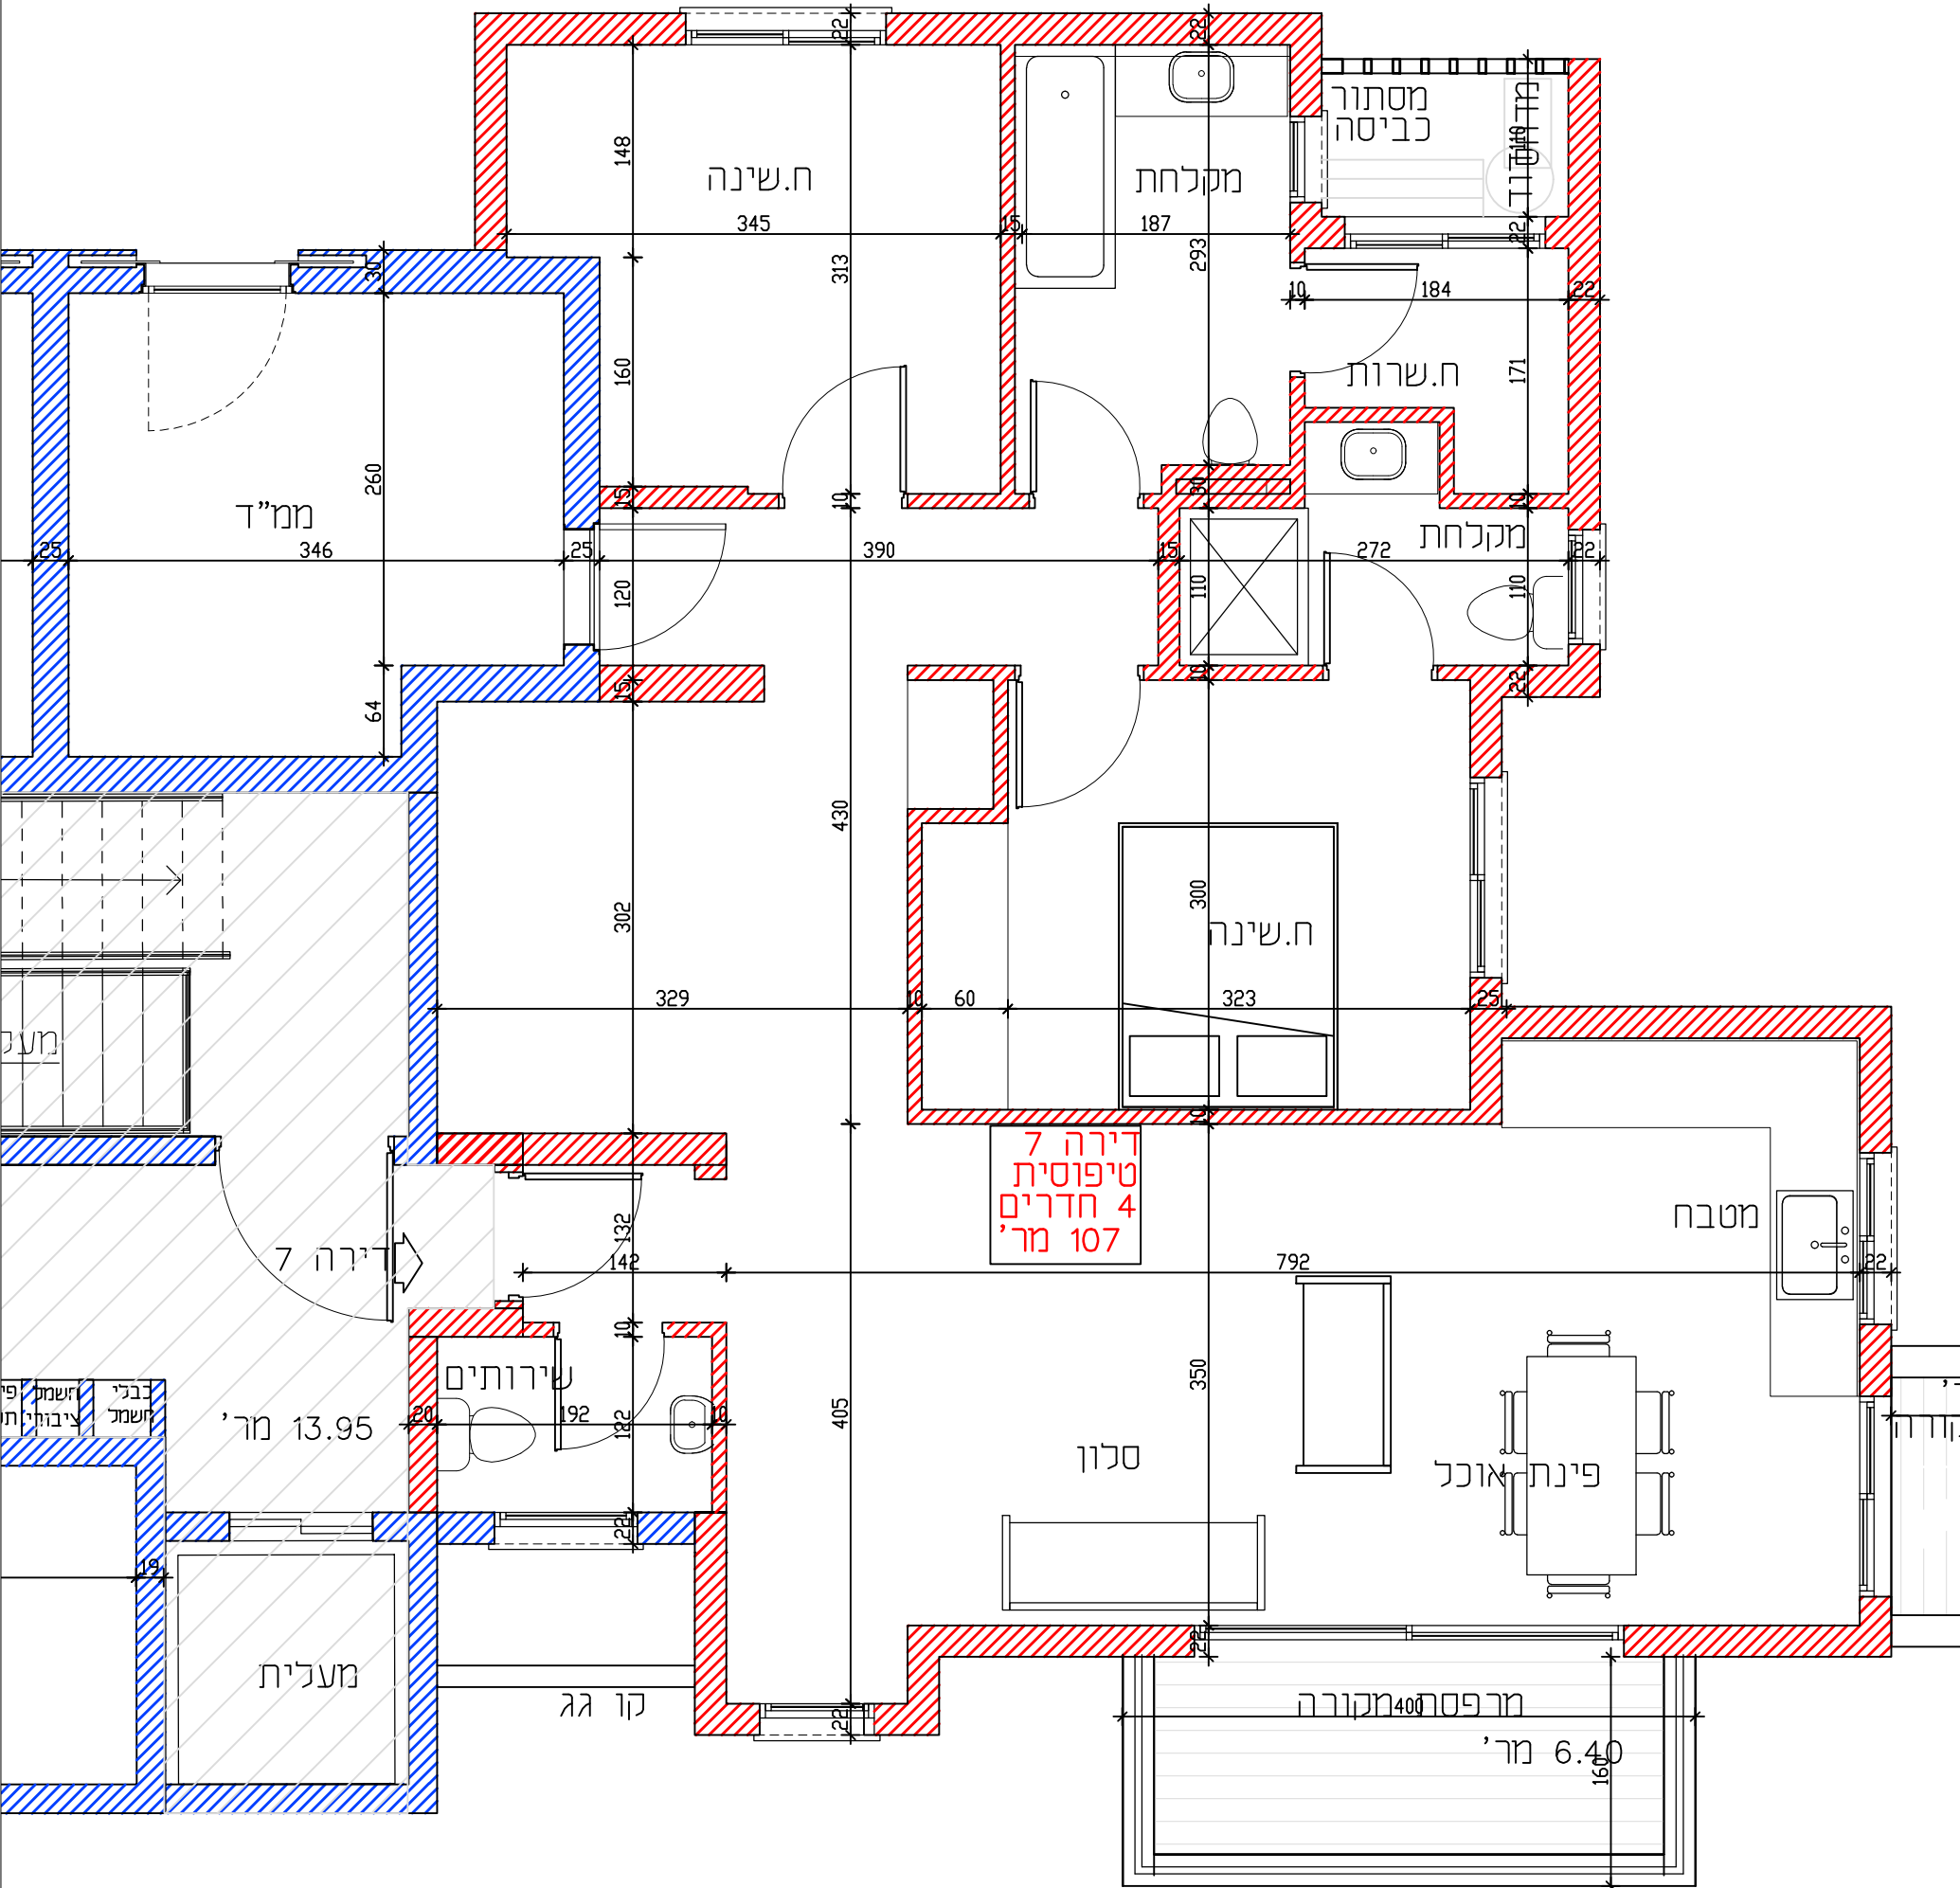

דירה 7
טיפוסית
4 חדרים
107 מר'

תכנית קומה ג' - 374

קנ"מ 1:50