


מגרש 375  
 מידה 1:50  
 קומה ג' - דירה 8

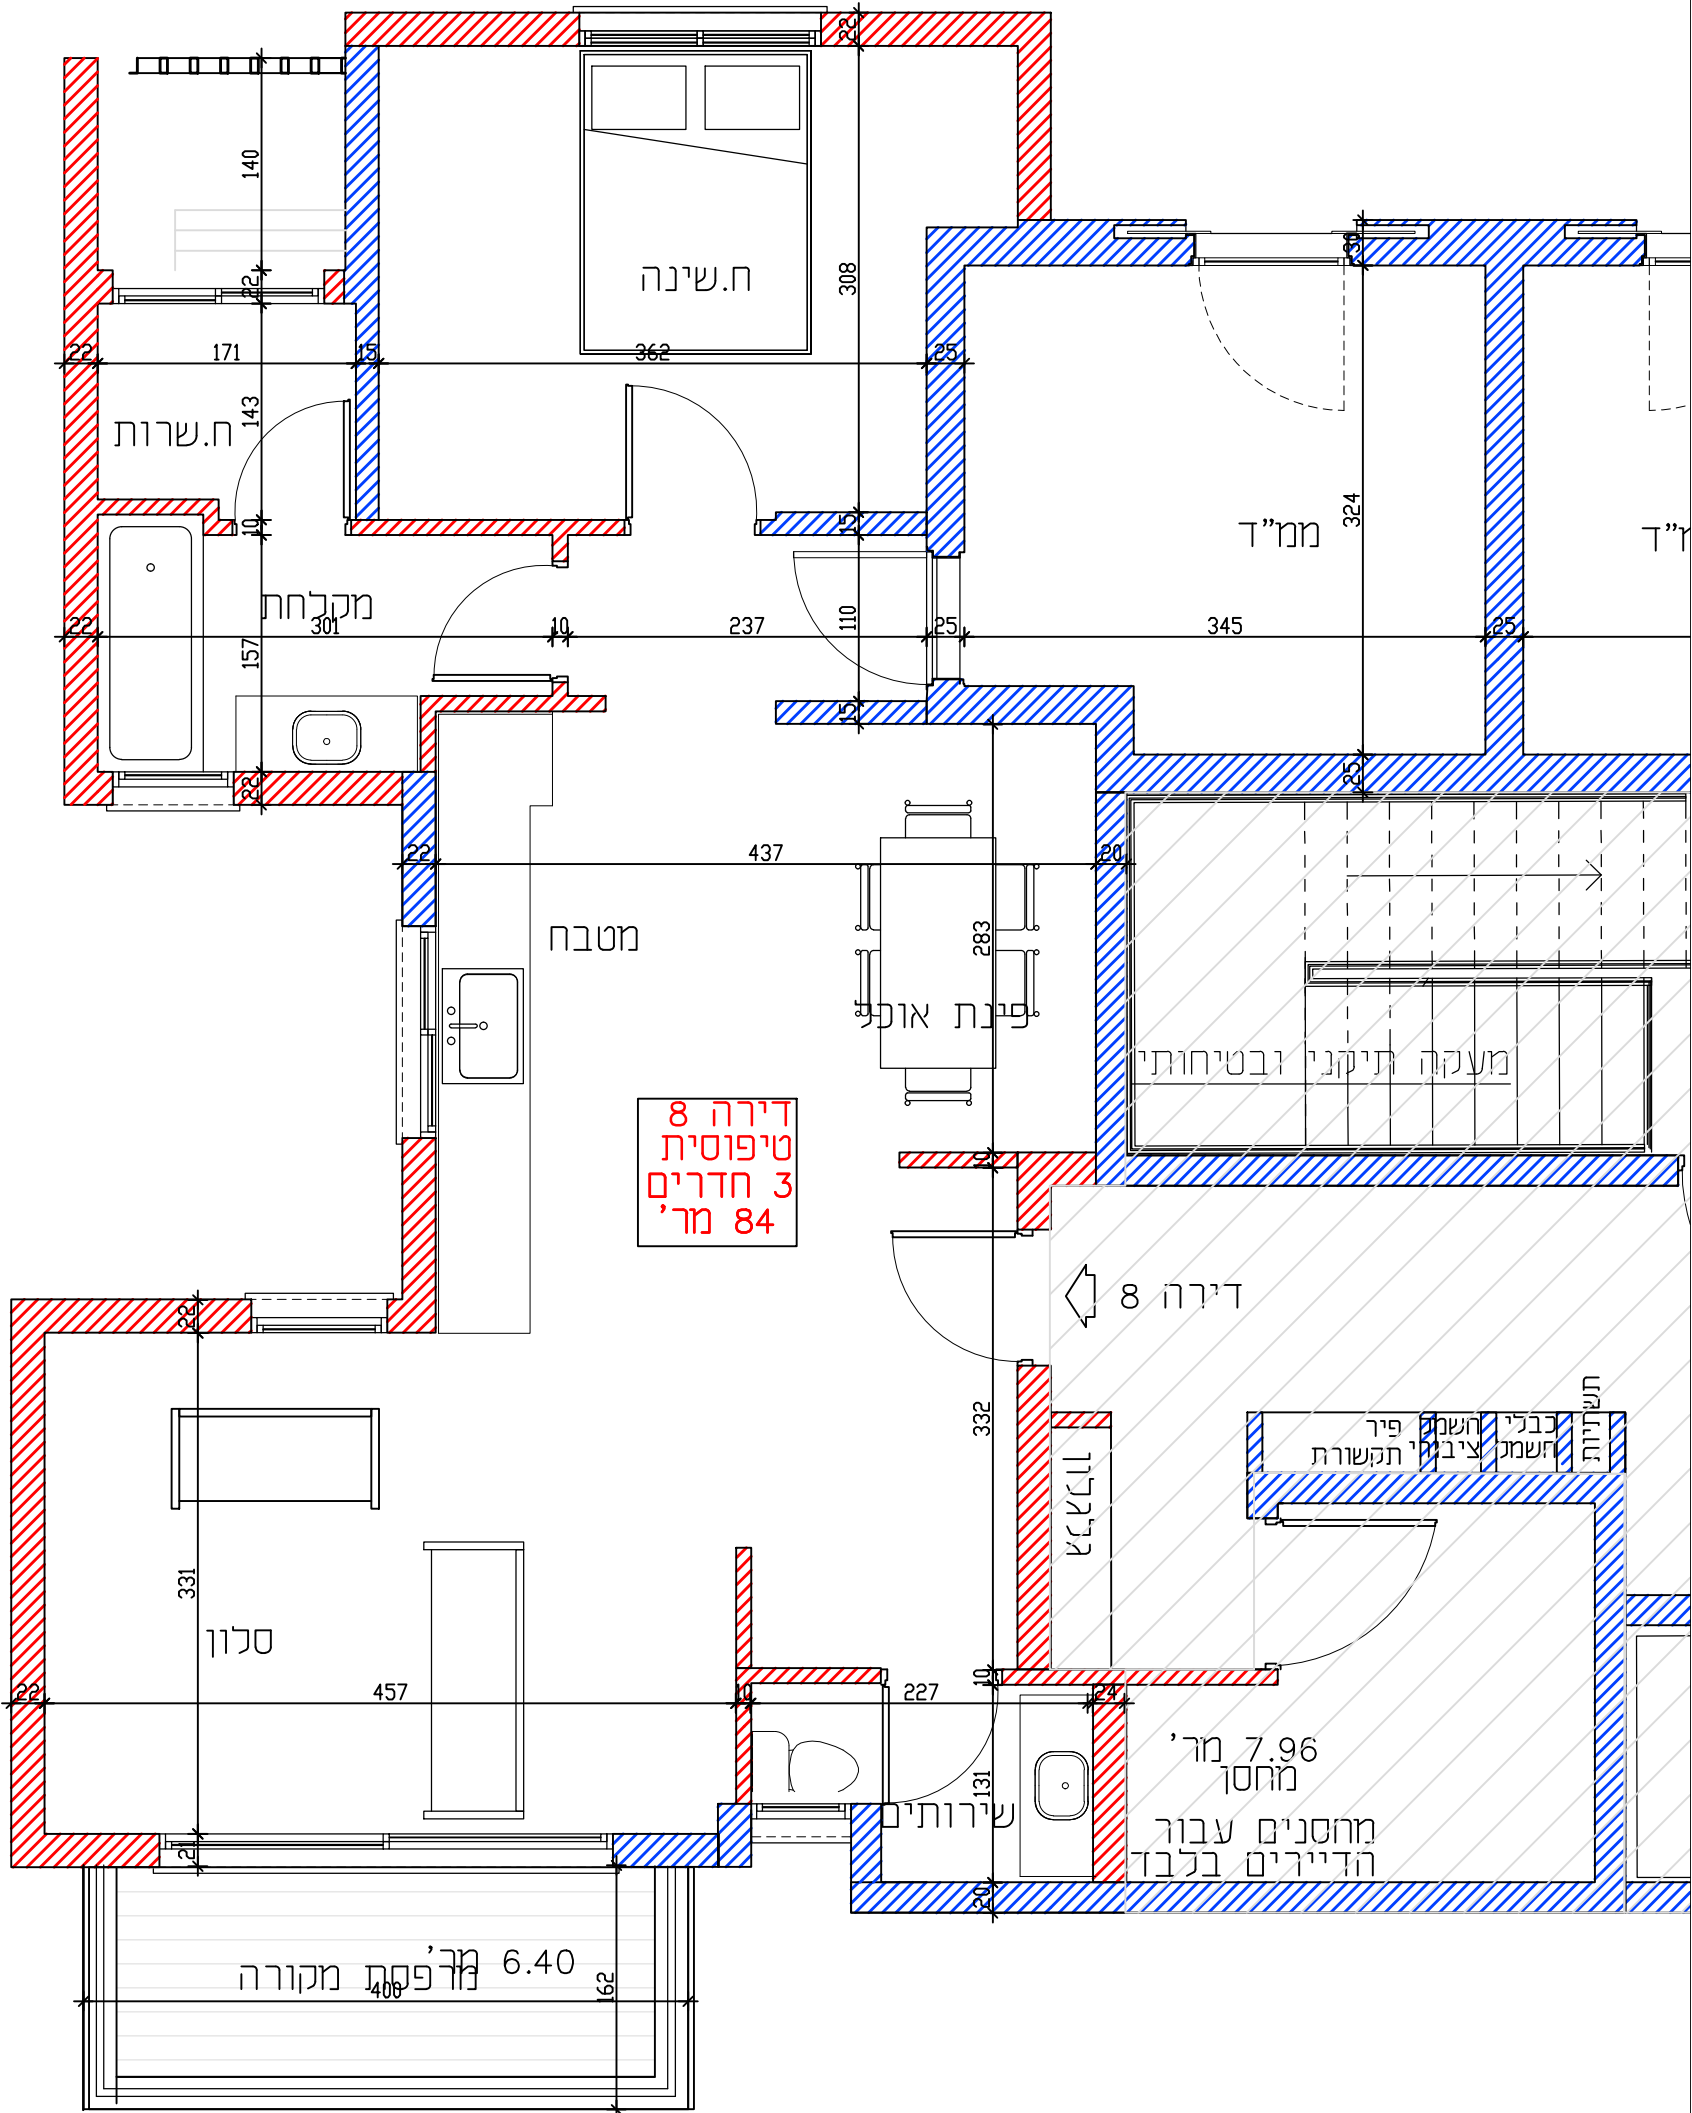

דירה 8  
 טיפוסית  
 3 חדרים  
 84 מ'²

דירה 8

7.96 מ'²  
 מחסך  
 מחסנים עבור  
 הדיירים בלבד

כבלי חשמל פיר  
 חשמל ציבורי תקשורת

זולאז

חשדות

סלון

ח. שינה

ח. שרות

מקלחת

מטבח

פינת אוכל

מעקה תיקני ובטיחותי

מ'פסת מקורה