


מגרש 378

מידה 1:50
קרקע-דירה 2

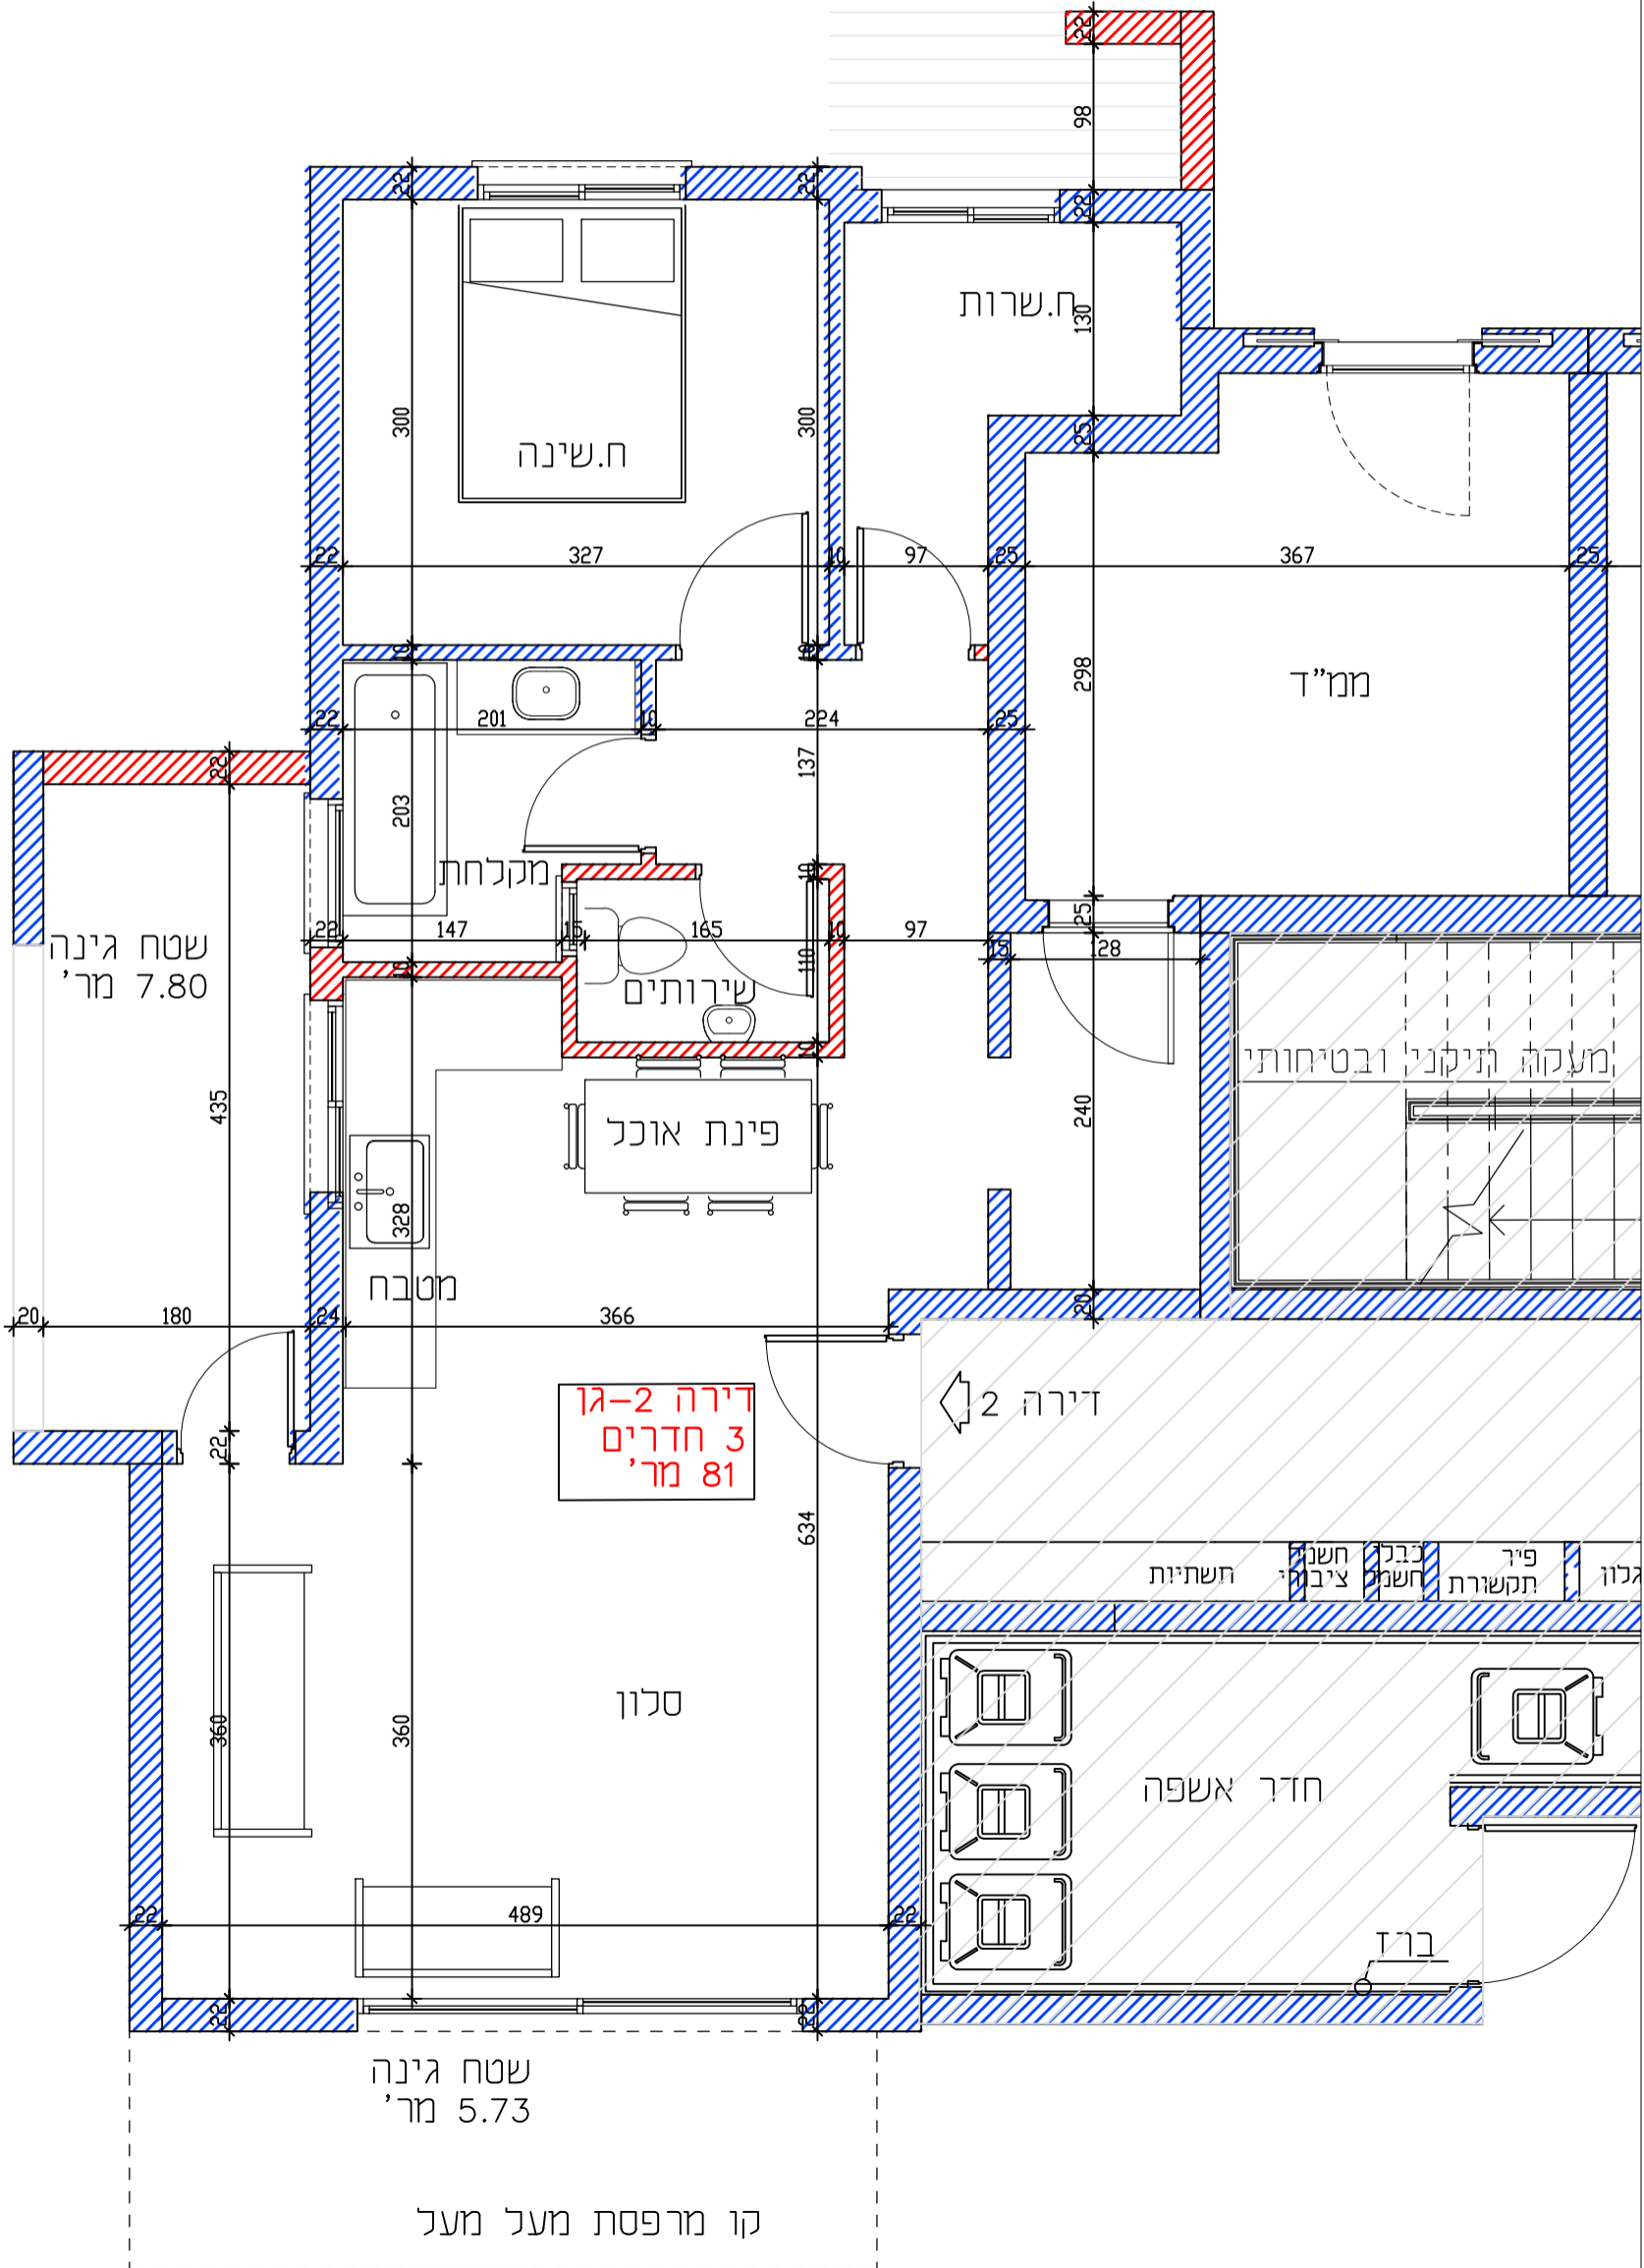

שטח גינה
7.80 מר'

ח. שינה

ח. שירות

מח"ד

פינת אוכל

שירותים

מקלחת

מטבח

דירה 2-גן
3 חדרים
81 מר'

דירה 2

מעקה התיקני ובטיחותי

סלון

חדר אשפה

שטח גינה
5.73 מר'

קו מרפסת מעל מעל

גלון פיר תקשורת חשמי כבד חשמי צינור תשתיות