


מגרש 378

מידה 1:50

קומה ב' - דירה 5

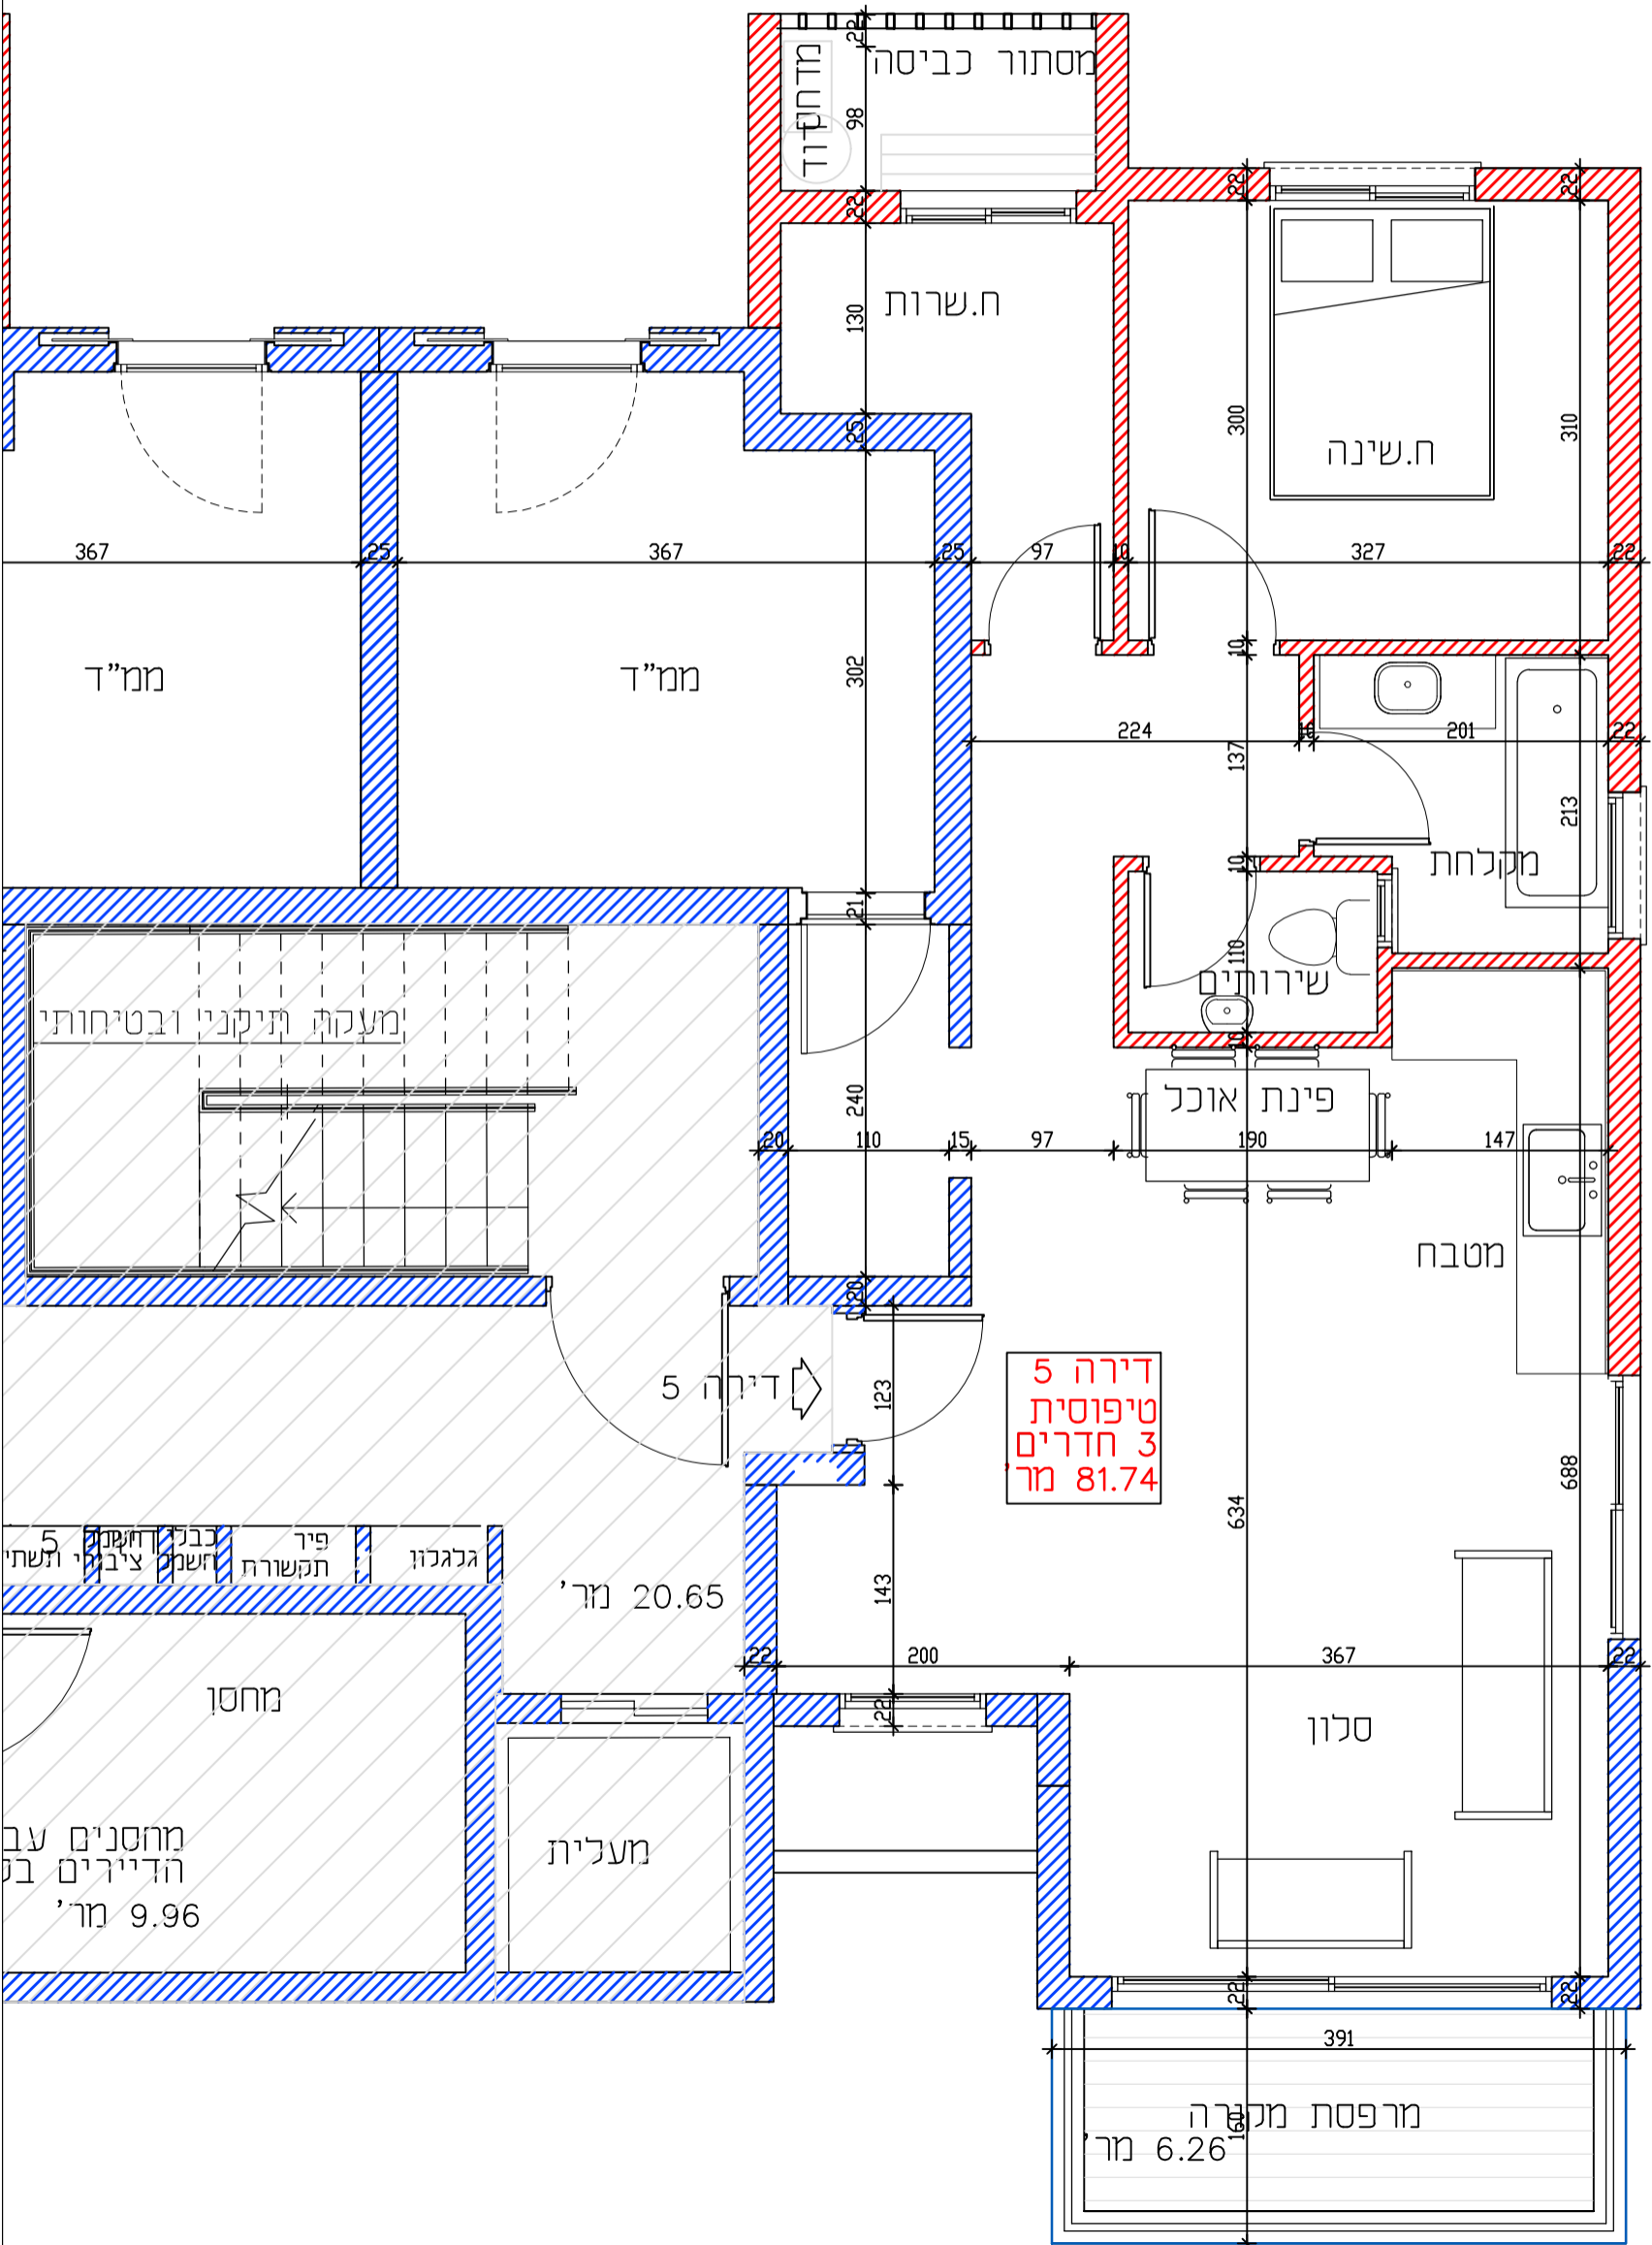

דירה 5  
טיפוסית  
3 חדרים  
81.74 מר'

20.65 מר'

מחסנים עב  
הדיירים ב  
9.96 מר'

מרפסת מקורה  
6.26 מר'