


מגרש 375/374
 מידה 1:100
 קומה א'-דירה 4/3

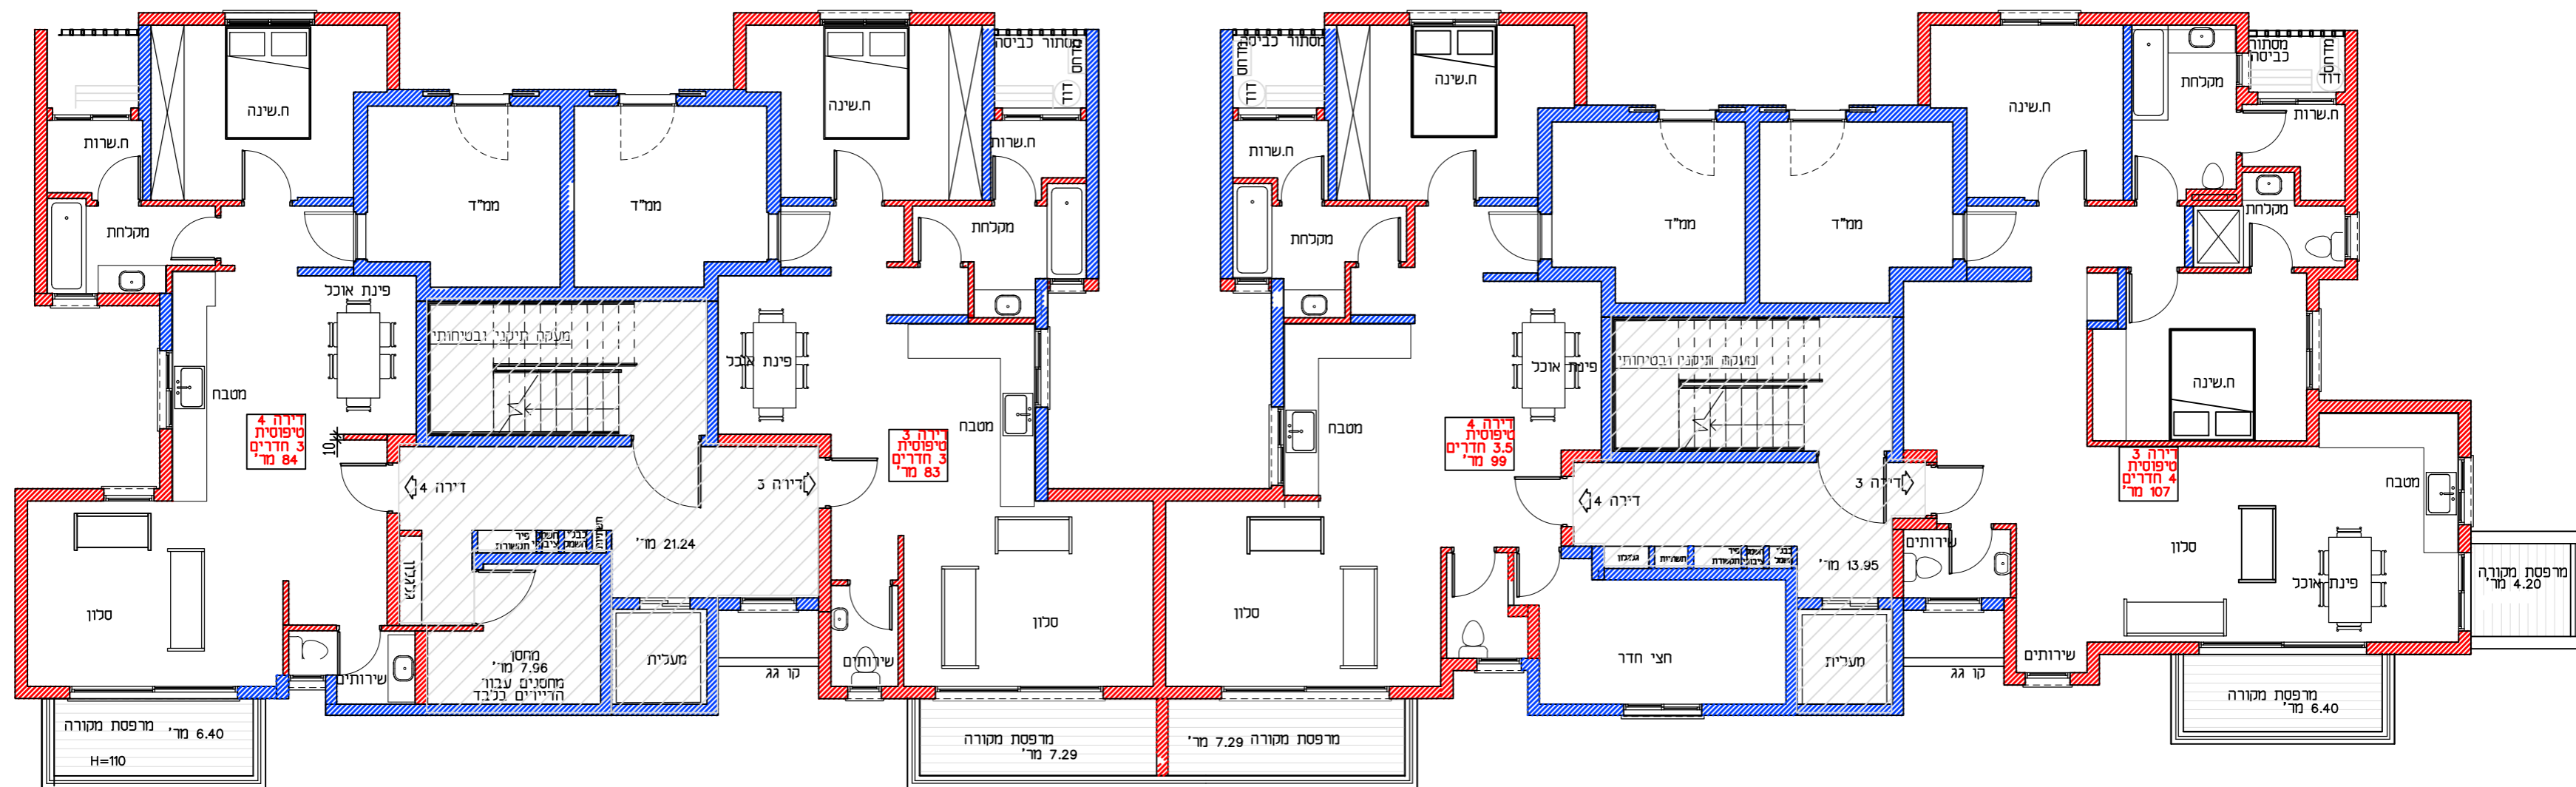

תכנית קומה א' - 374/375
 קנ"מ 1:100