


מגרש 371
 מידה 1:50
 דירה 7-קומה ג'

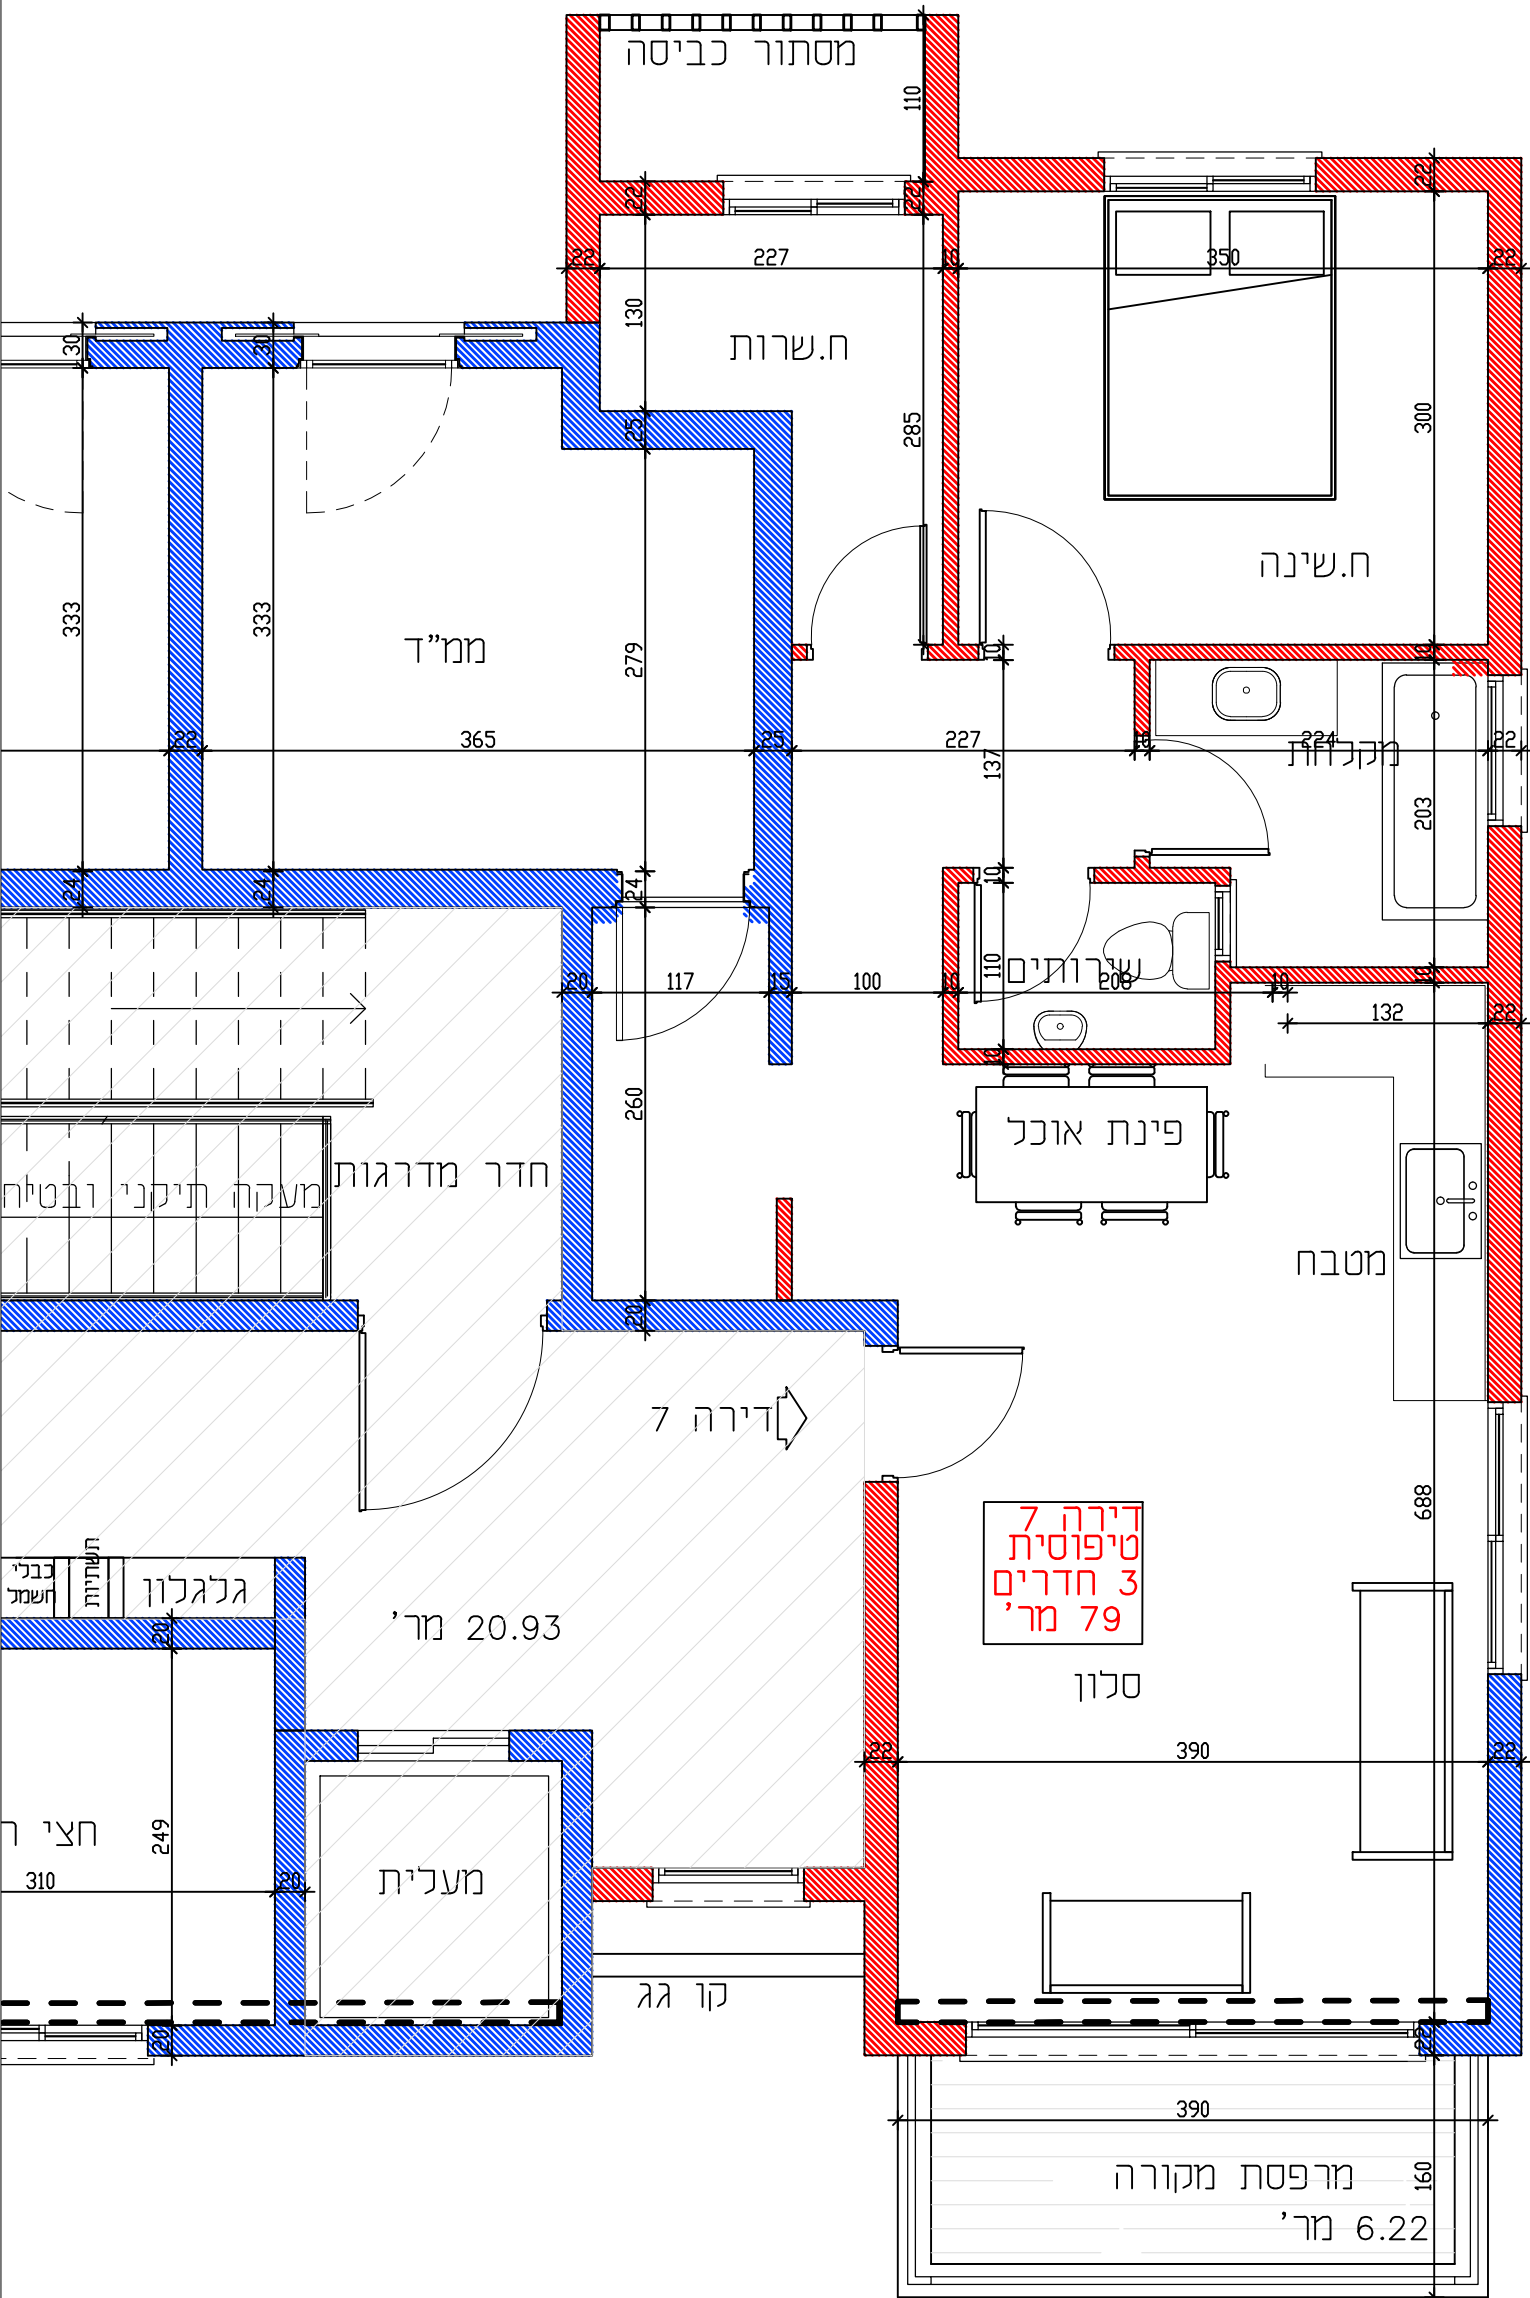

דירה 7
 טיפוסית
 3 חדרים
 79 מ'²

20.93 מ'²

סלון

מורפסת מקורה
 6.22 מ'²