


מגרש 372
 מידה 1:50
 דירה 1-קרקע

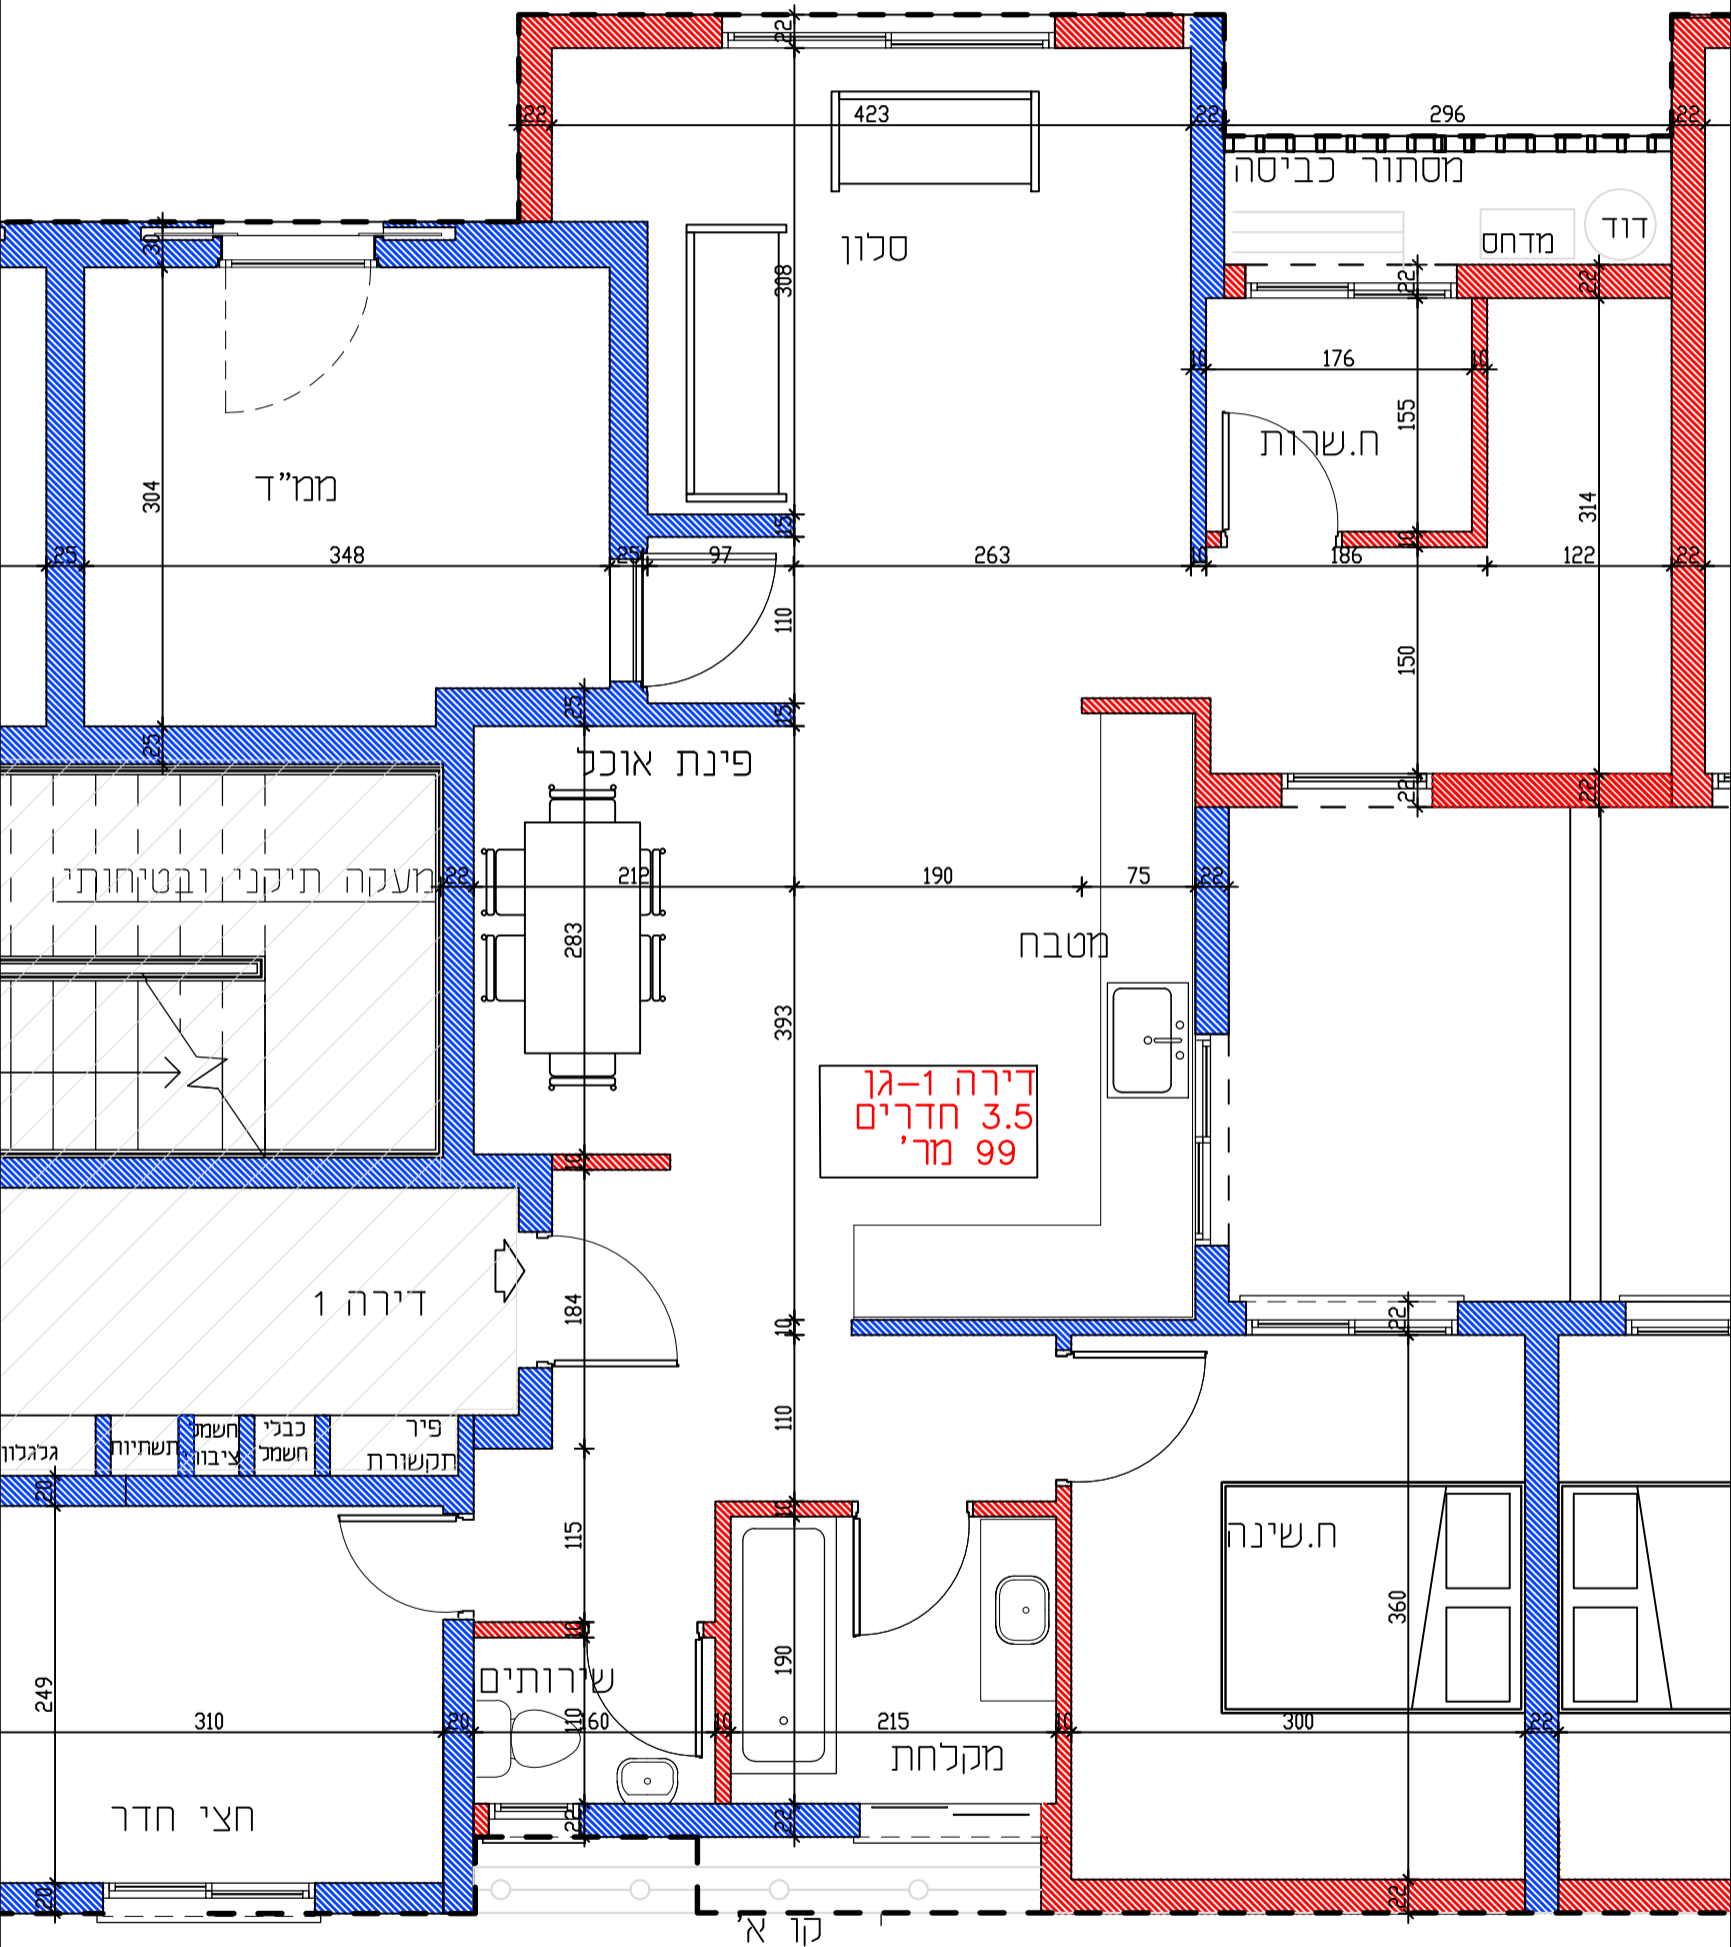

קו מרפסת מעל מעל