


מגרש 371/372/373

מידה 1:100

קומה א'-דירה 4/3

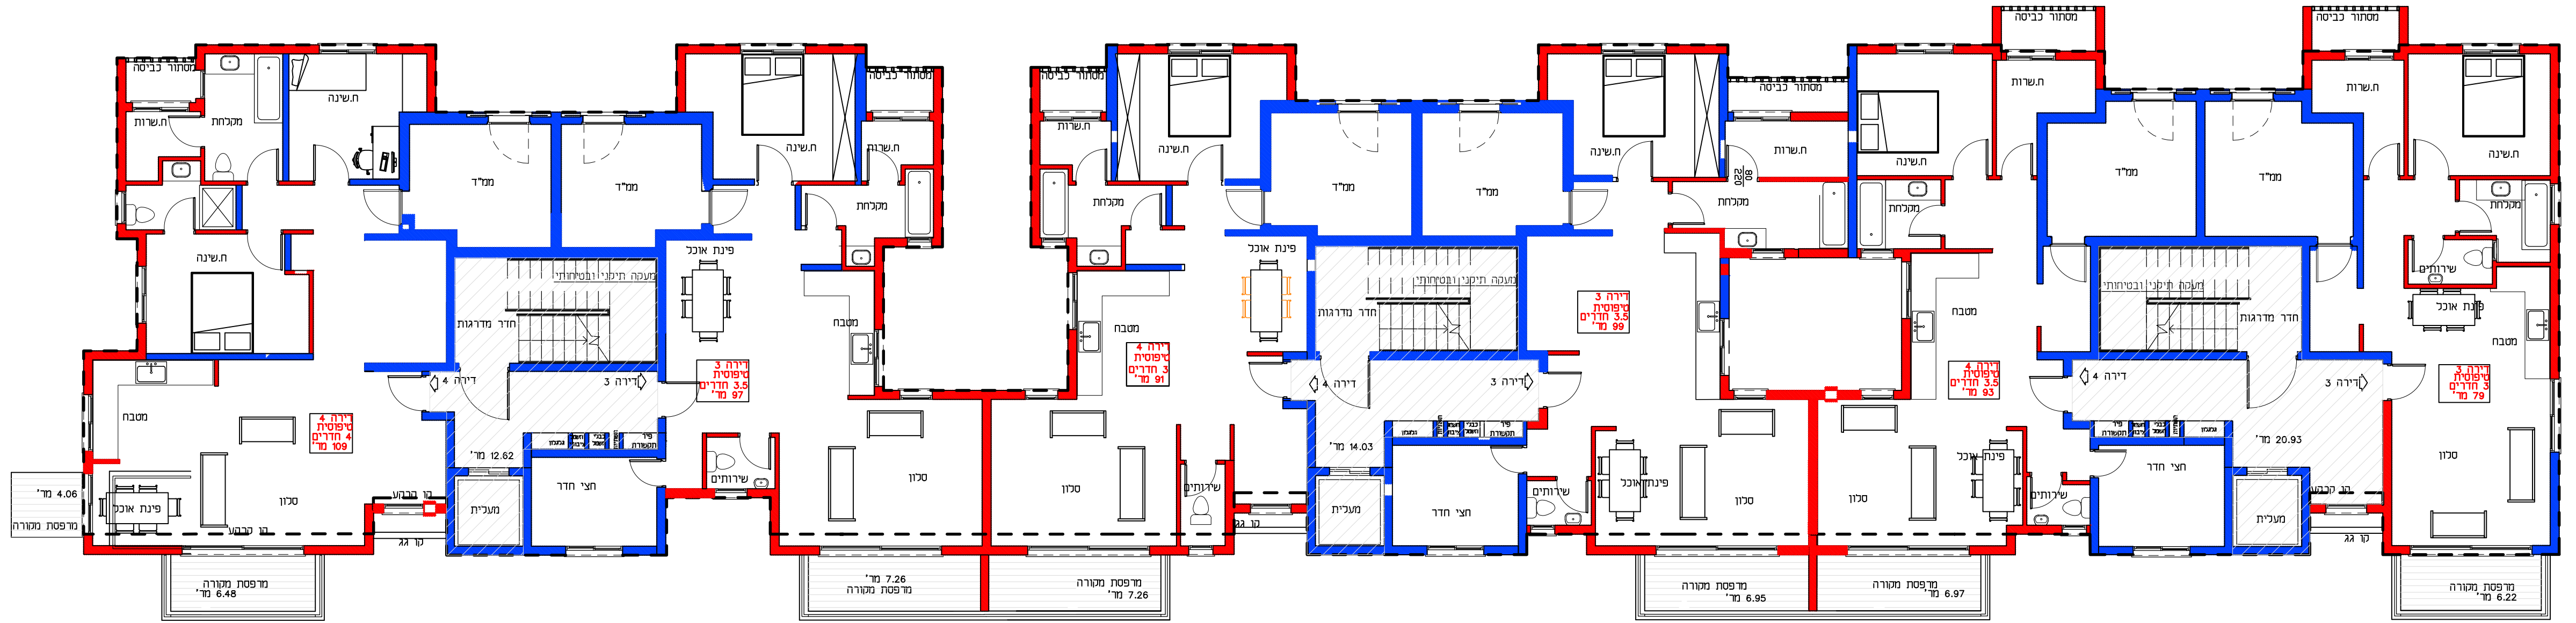

תכנית קומה א'
קני"ח 1:100