


מגרש 371/372/373
 קנה מידה 1:250

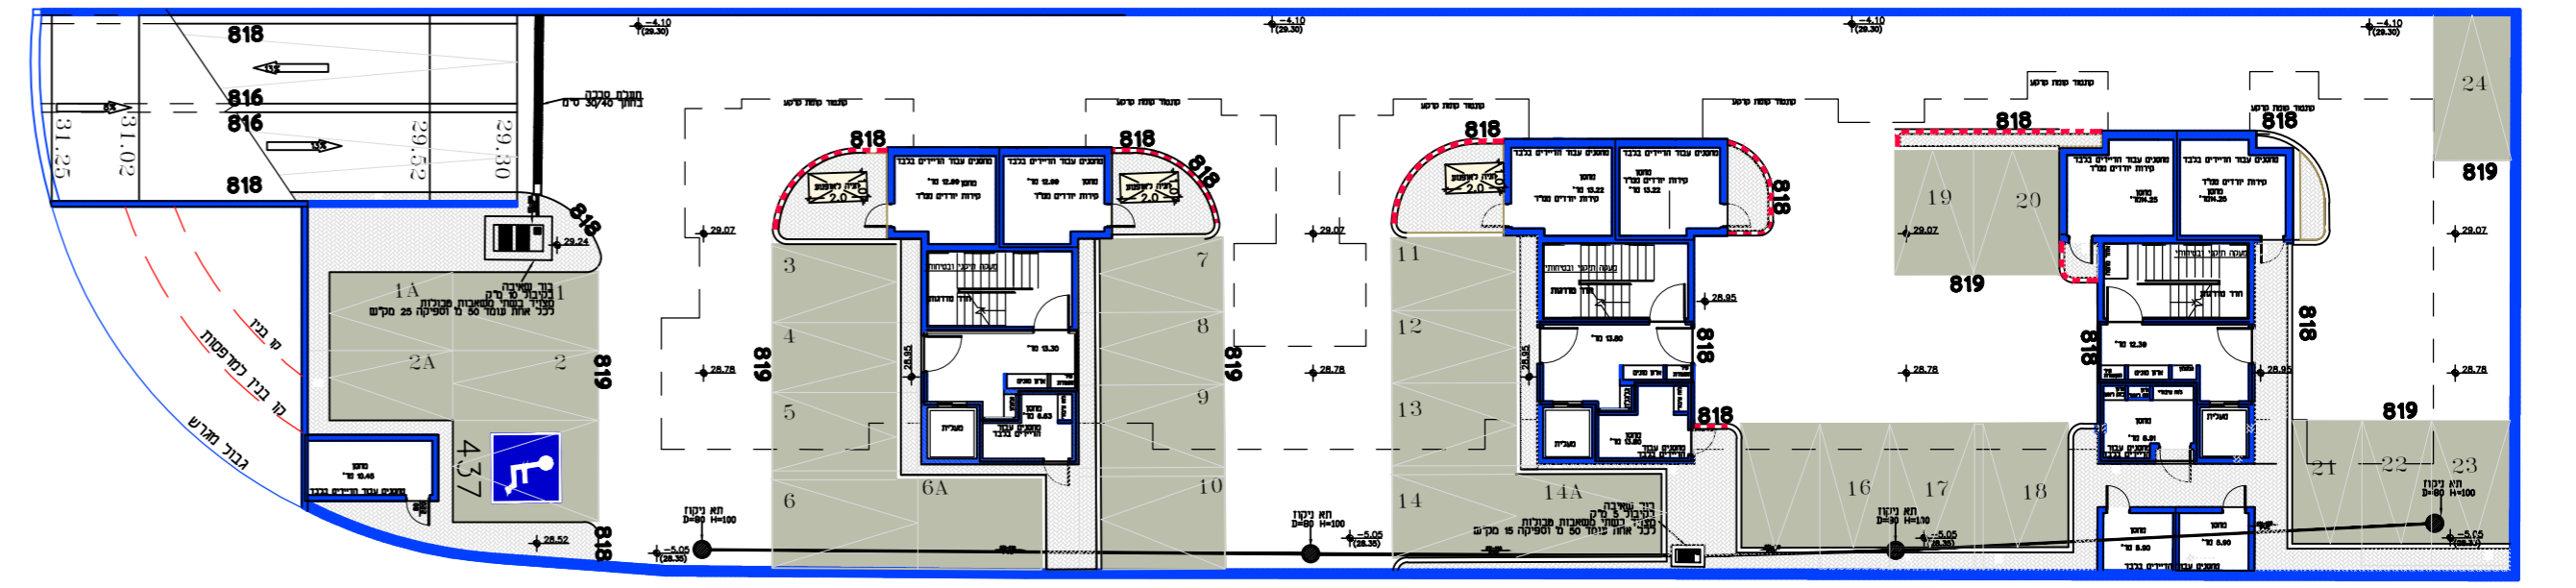

תוכנית רשות מנדט-תע"מ
 קנה מידה 1:250