


תכנית העמדה
קנ"מ 1:250

דיור למשתכן גן יבנה - אסיה סיירוס

מגרש 346 - תכנית העמדה קנ"מ 1:250

הערה:
כל התוכניות כפופות לאישורים סטטוטוריים.
ביצוע תוכניות אלה מותנה בקבלת היתר בניה
בהתאם לתב"ע מאושרת כחוק.

לאה שניאור אדריכלים | Lea Shneor Architects
אלה 5 ת.ד. 5053 מזכרת בתיה 76804
Ela 5 P.O.B. 50503 Mazkeret batya 76804

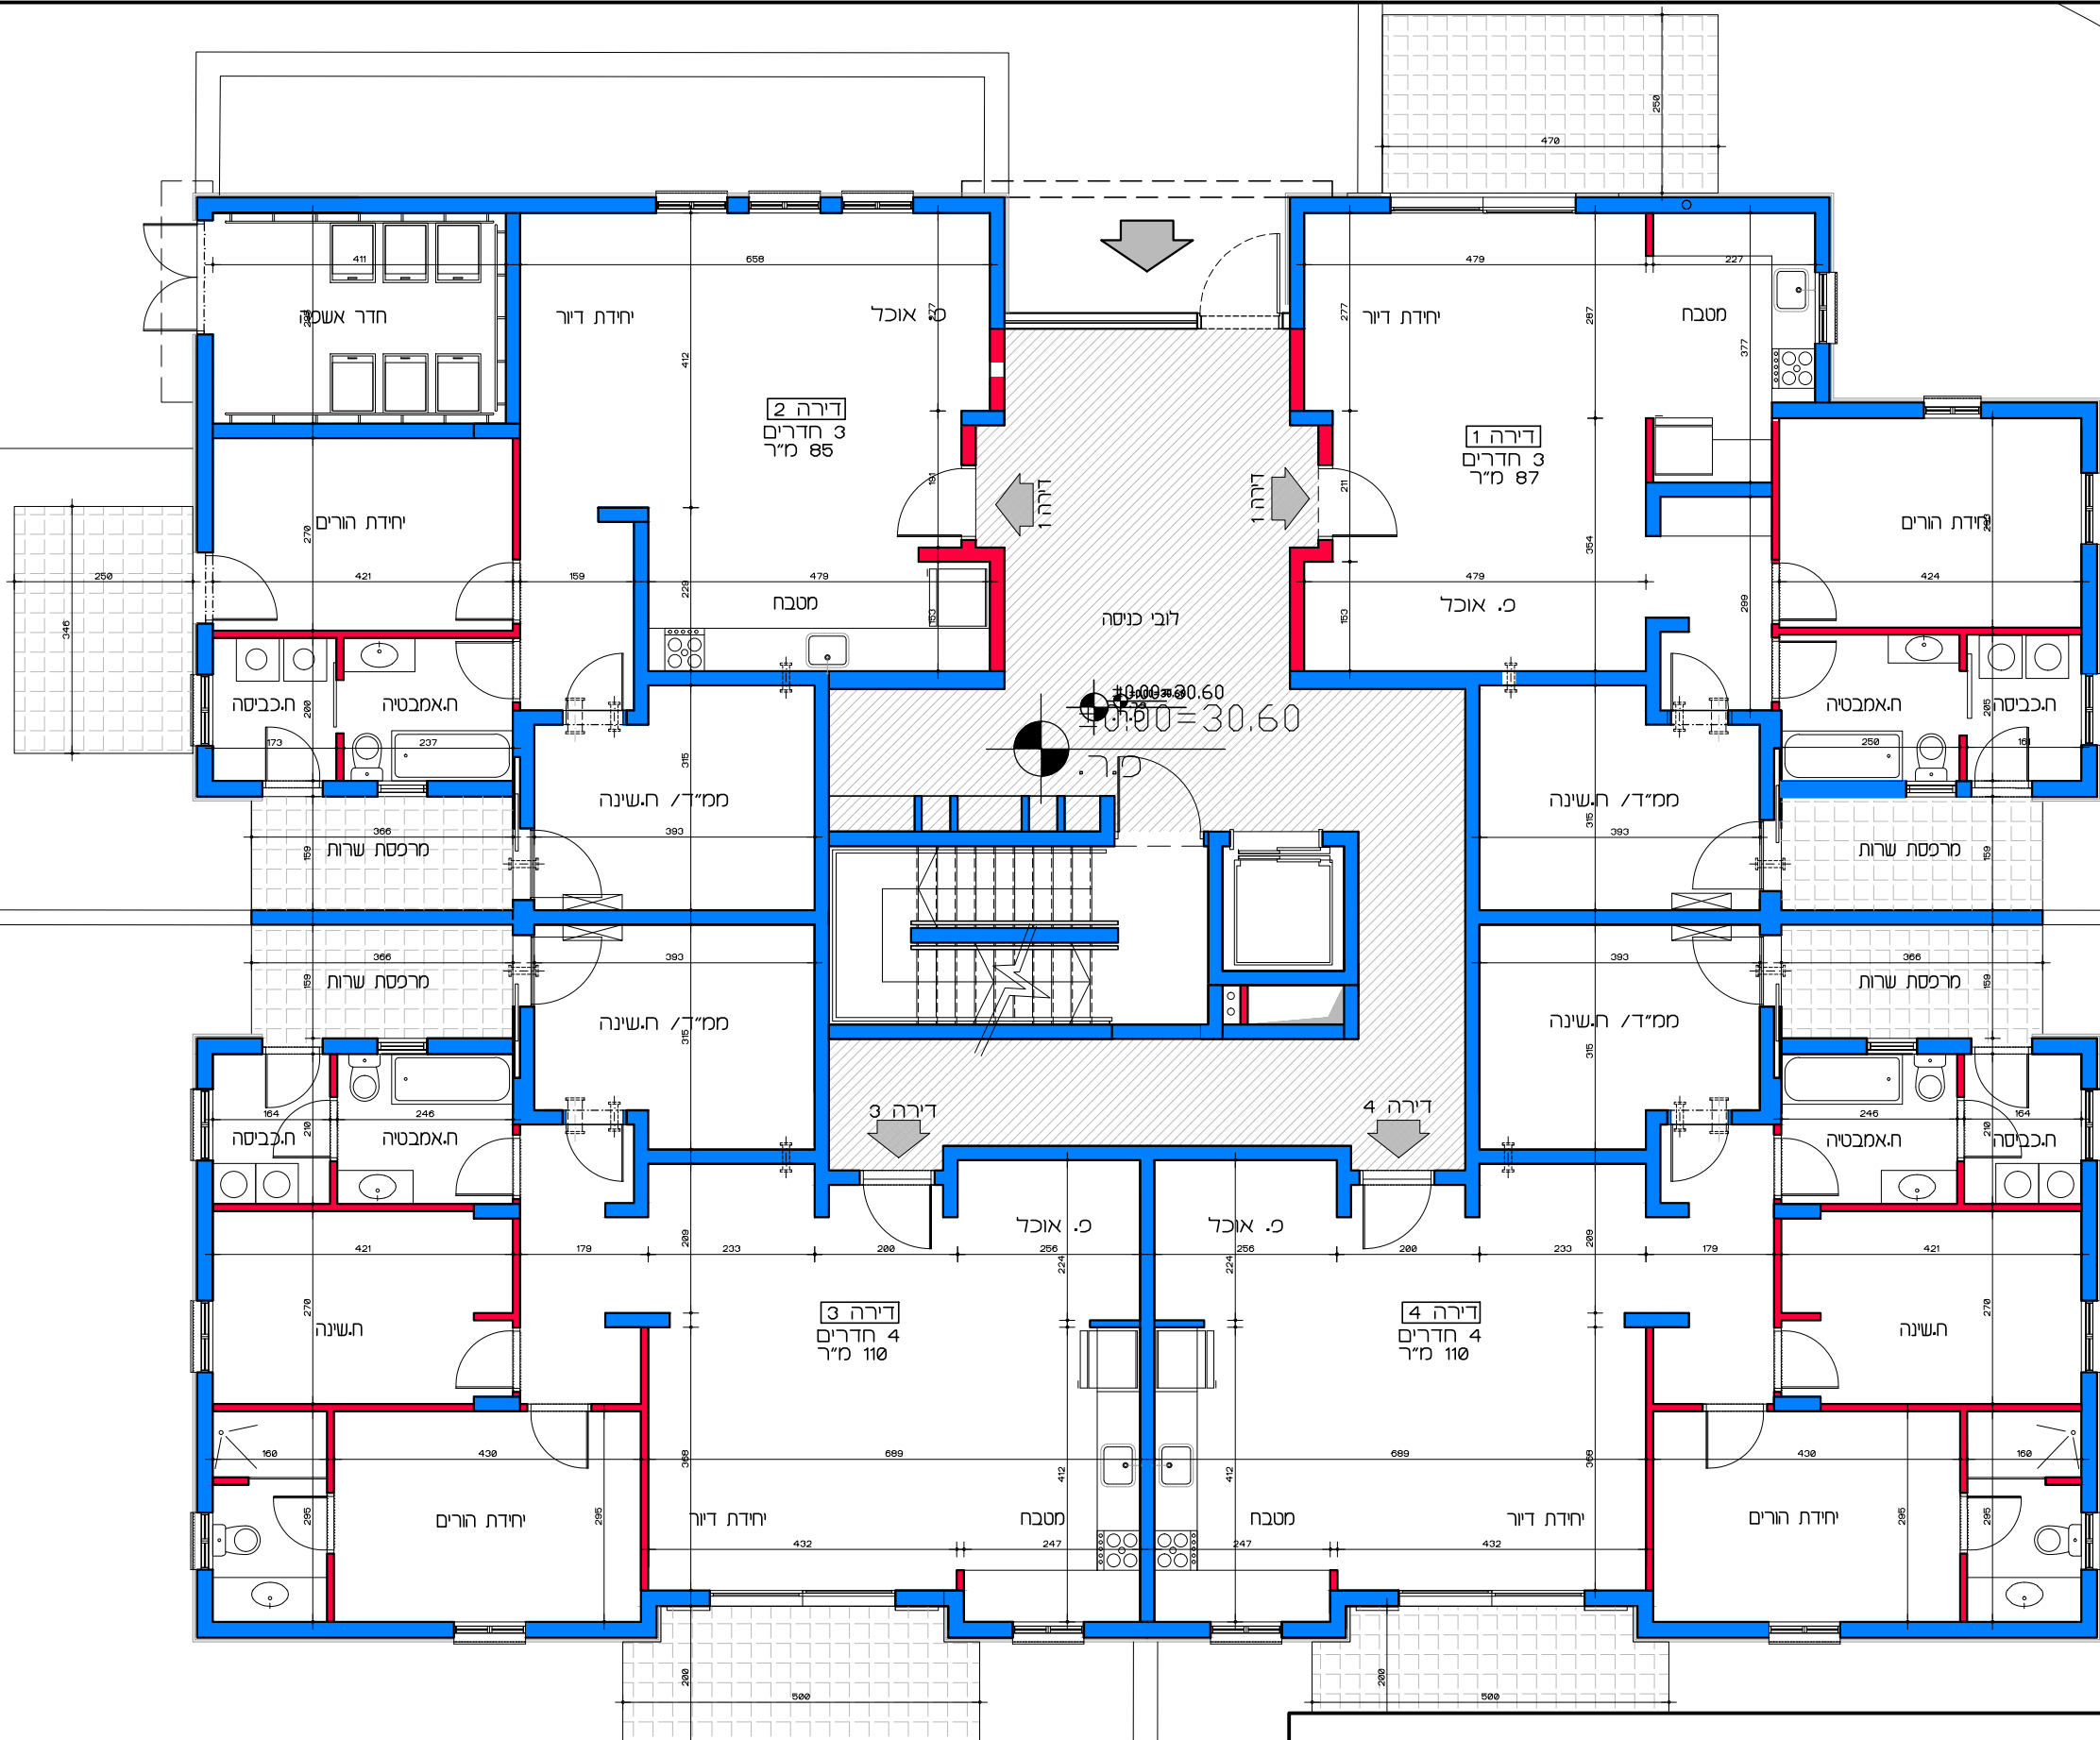


תכנית קומת קרקע
קנ"מ 1:100

דוור למשתכן גן יבנה - אסיה סיירוס
 מגרש 346 - תכנית קומת קרקע
 דירות 1 - 4


הערה:
 כל התוכניות נכפופות לאישורים סטטוטוריים.
 ביצוע תוכניות אלה מותנה בקבלת היתר בניה
 בהתאם לתב"ע מאושרת כחוק.

Lea Shneor Architects | לאה שניאור אדריכלים
 אלה 5 ת.ד. 5053 מזכרת בתיה 76804
 Ela 5 P.O.B. 50503 Mazkeret batya

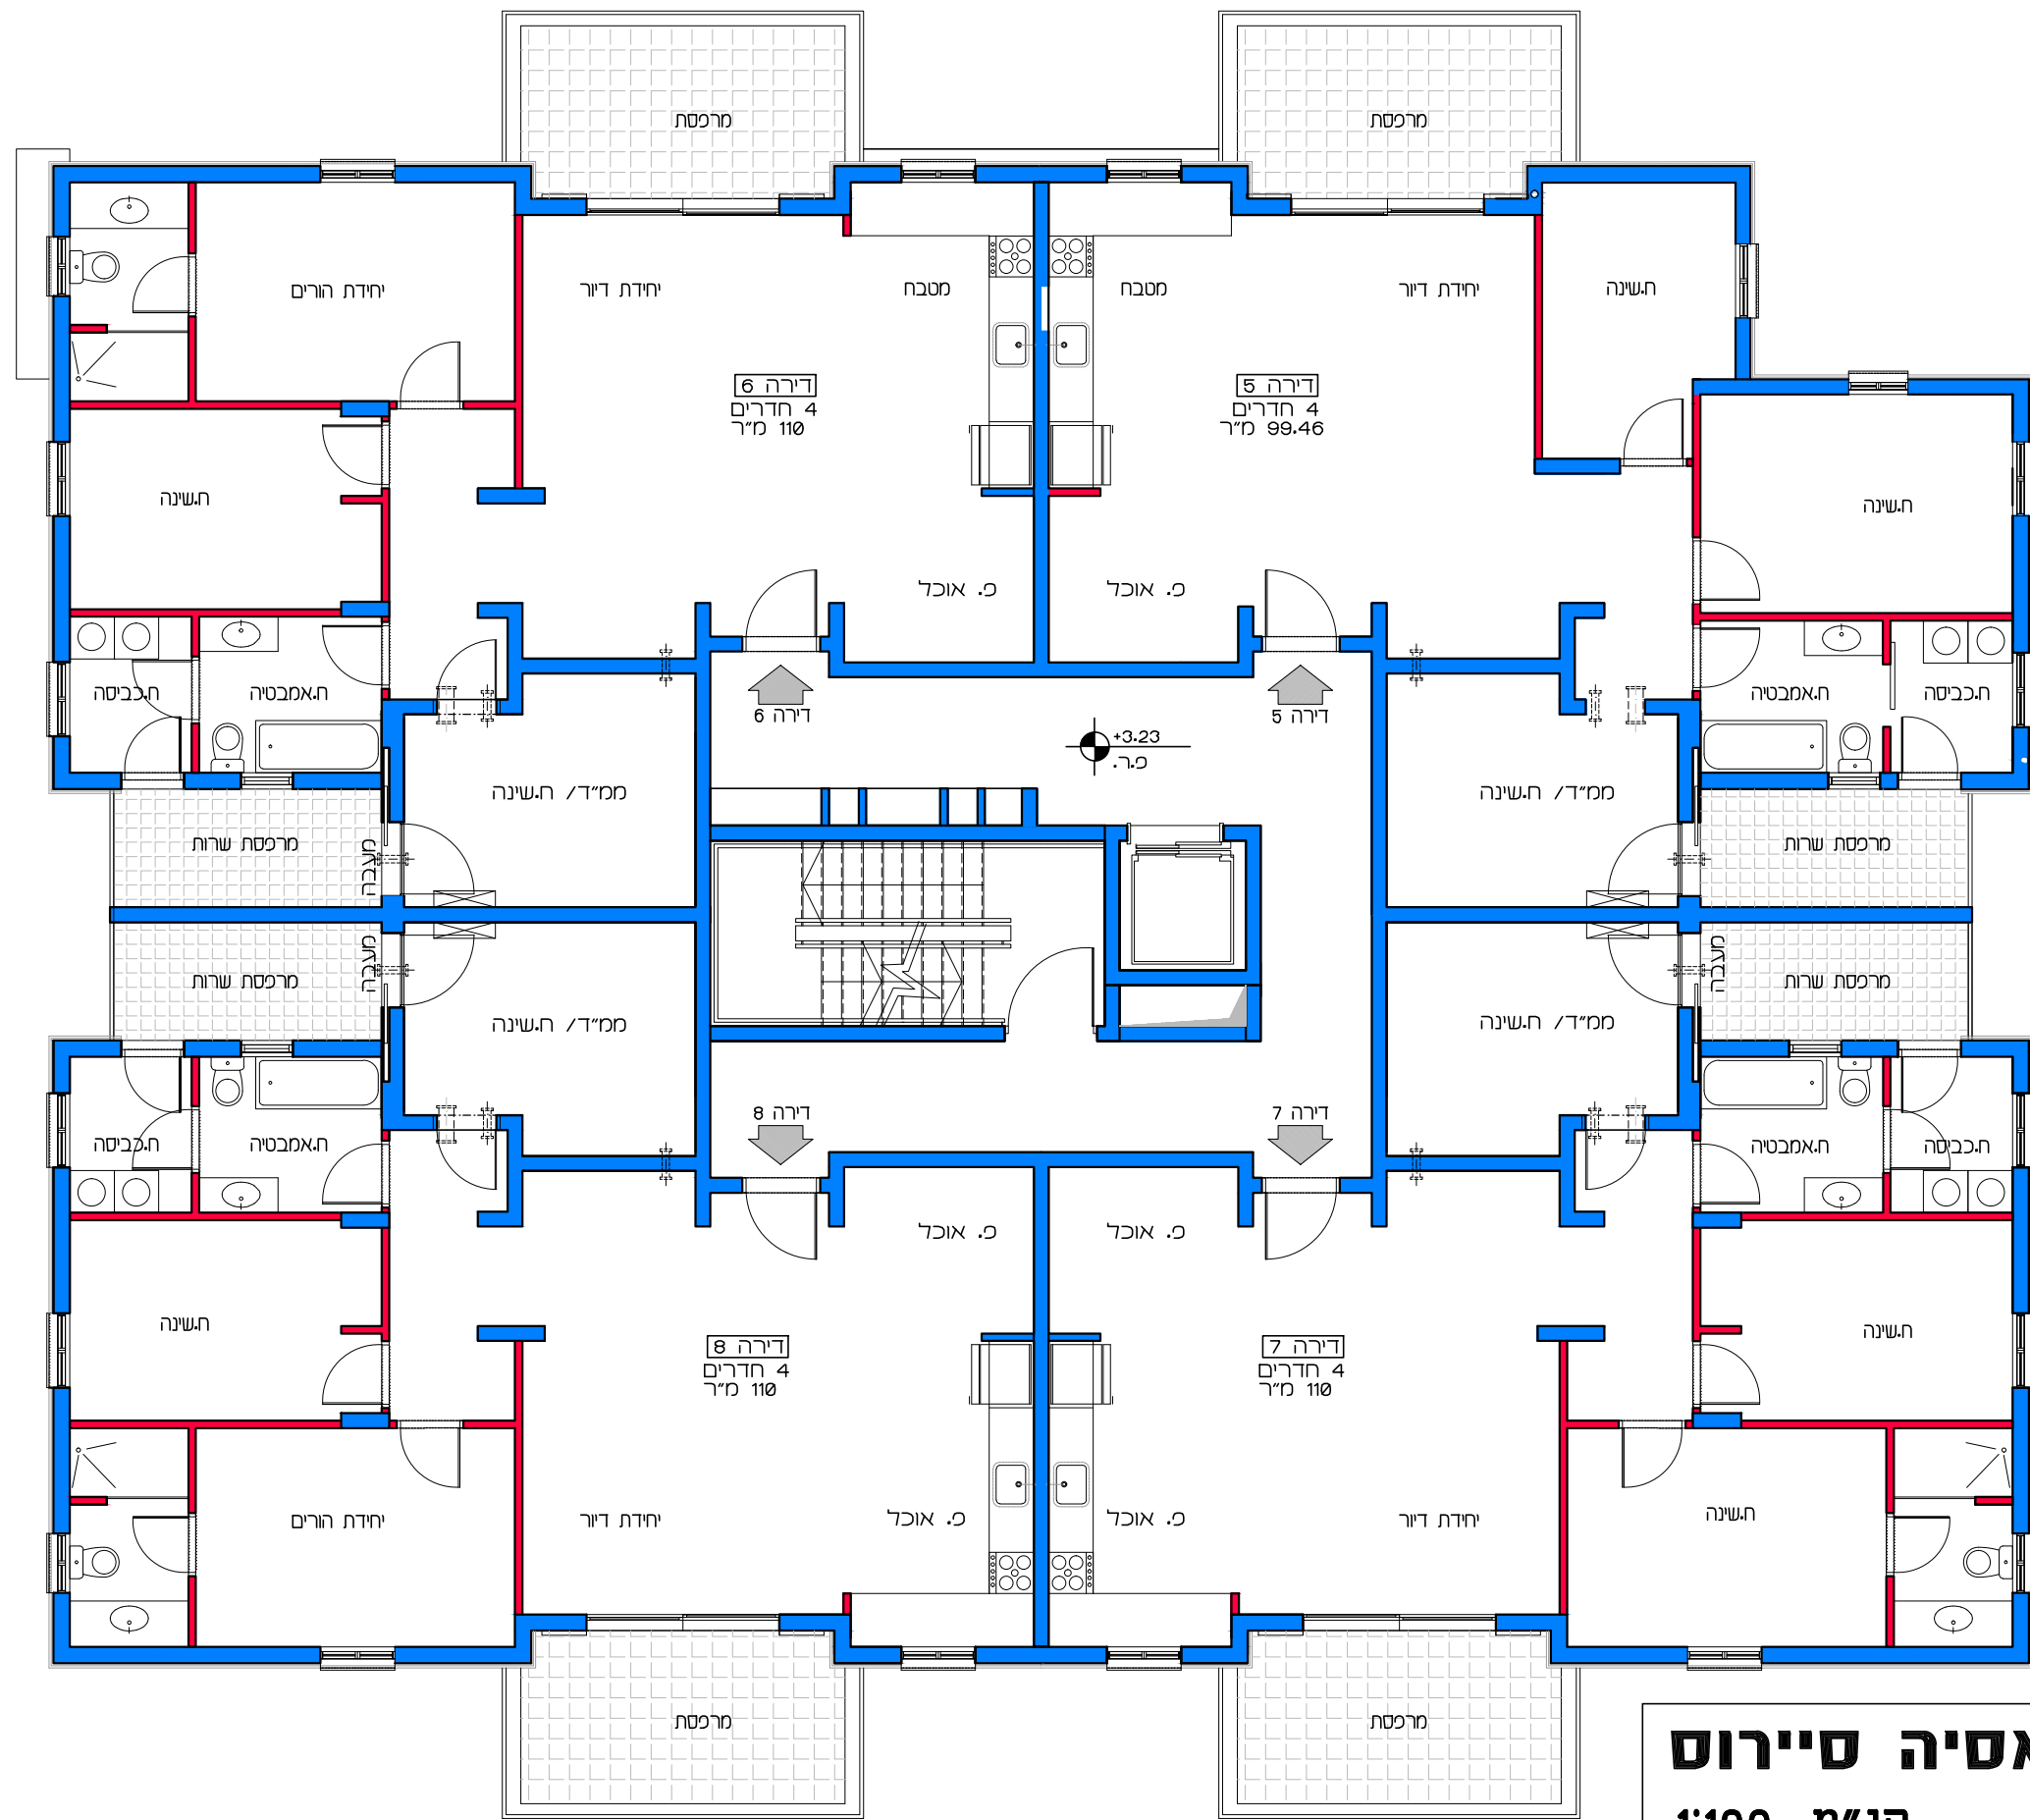

תכנית קומת אי
קנ"מ 1:100


דיור למשתכן גן יבנה - אסיה סיירוס
קנ"מ 1:100
מגרש 346 - תכנית קומה אי
דירות 5 - 8

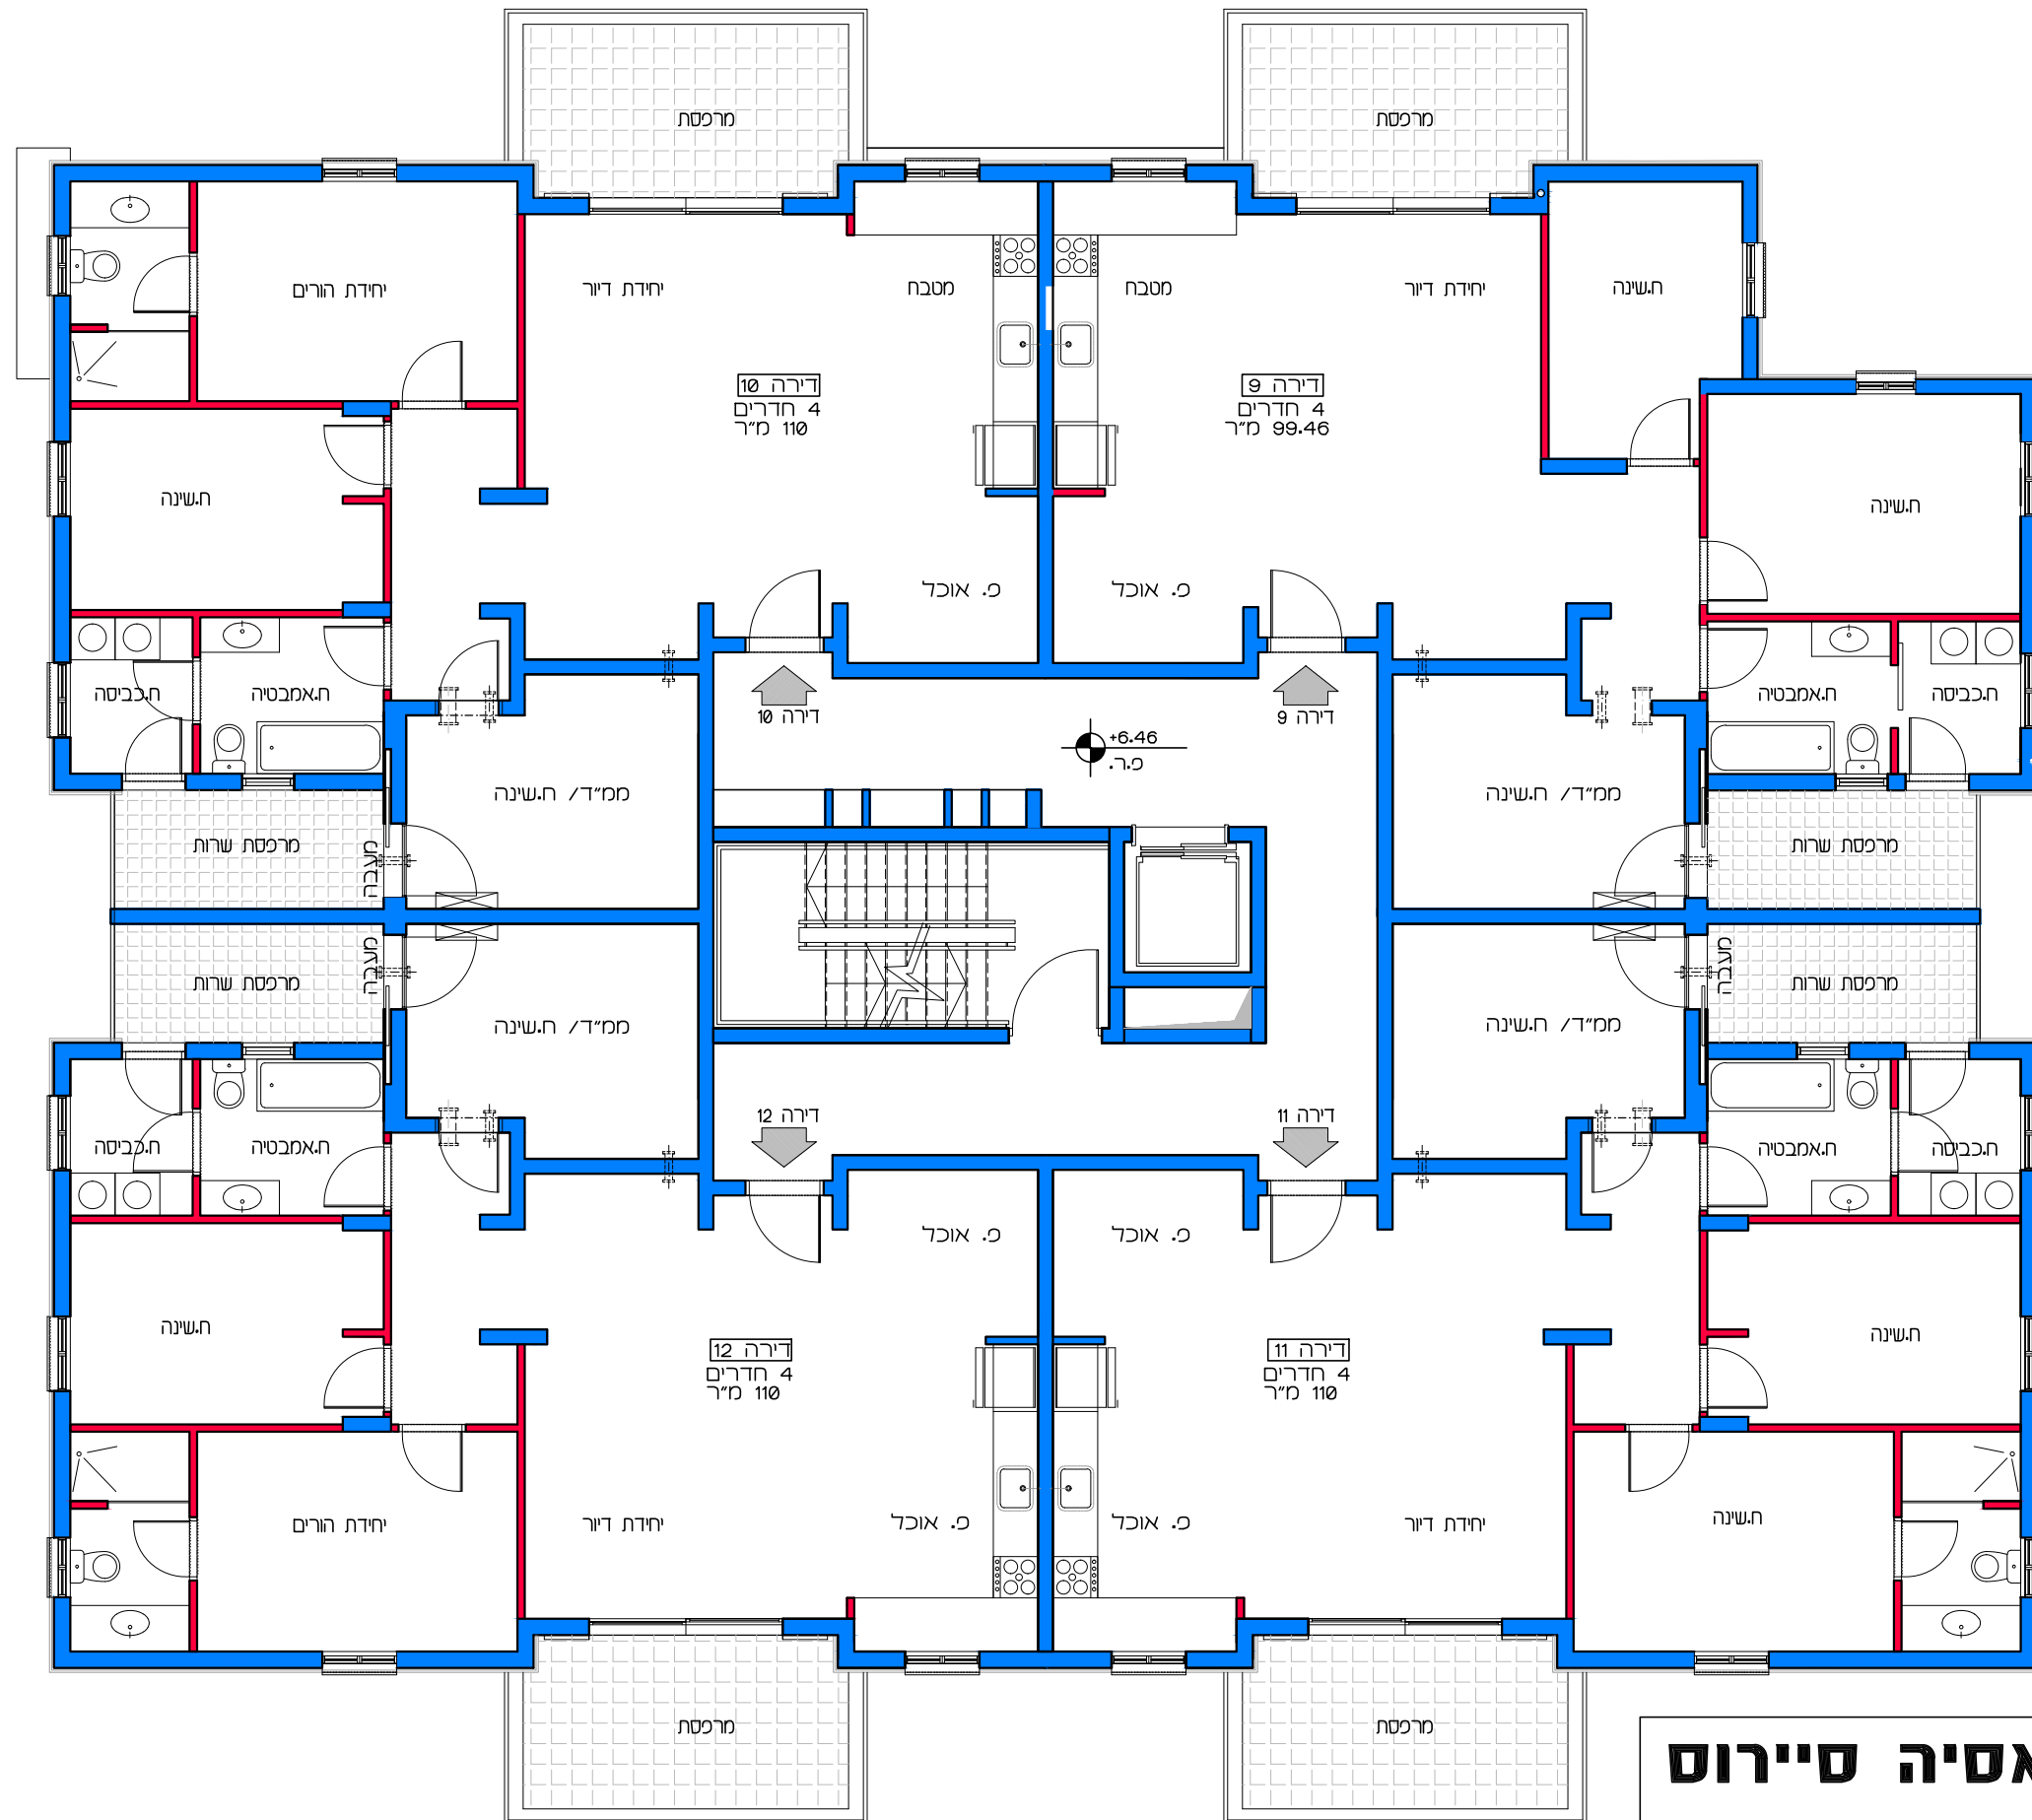

תכנית קומת בי
קנ"מ 1:100


דיור למשתכן גן יבנה - אסיה סיירוס
מגרש 346 - תכנית קומה בי
דירות 9 - 12
קנ"מ 1:100

הערה: כל התוכניות כפופות לאישורים סטטוטוריים. ביצוע תוכניות אלה מותנה בקבלת היתר בניה בהתאם לתב"ע מאושרת כחוק.
Lea Shneor Architects | לאה שניאור אדריכלים
 אלה 5 ת.ד. 5053 מזכרת בתיה 76804 Ela 5 P.O.B. 50503 Mazkeret batya

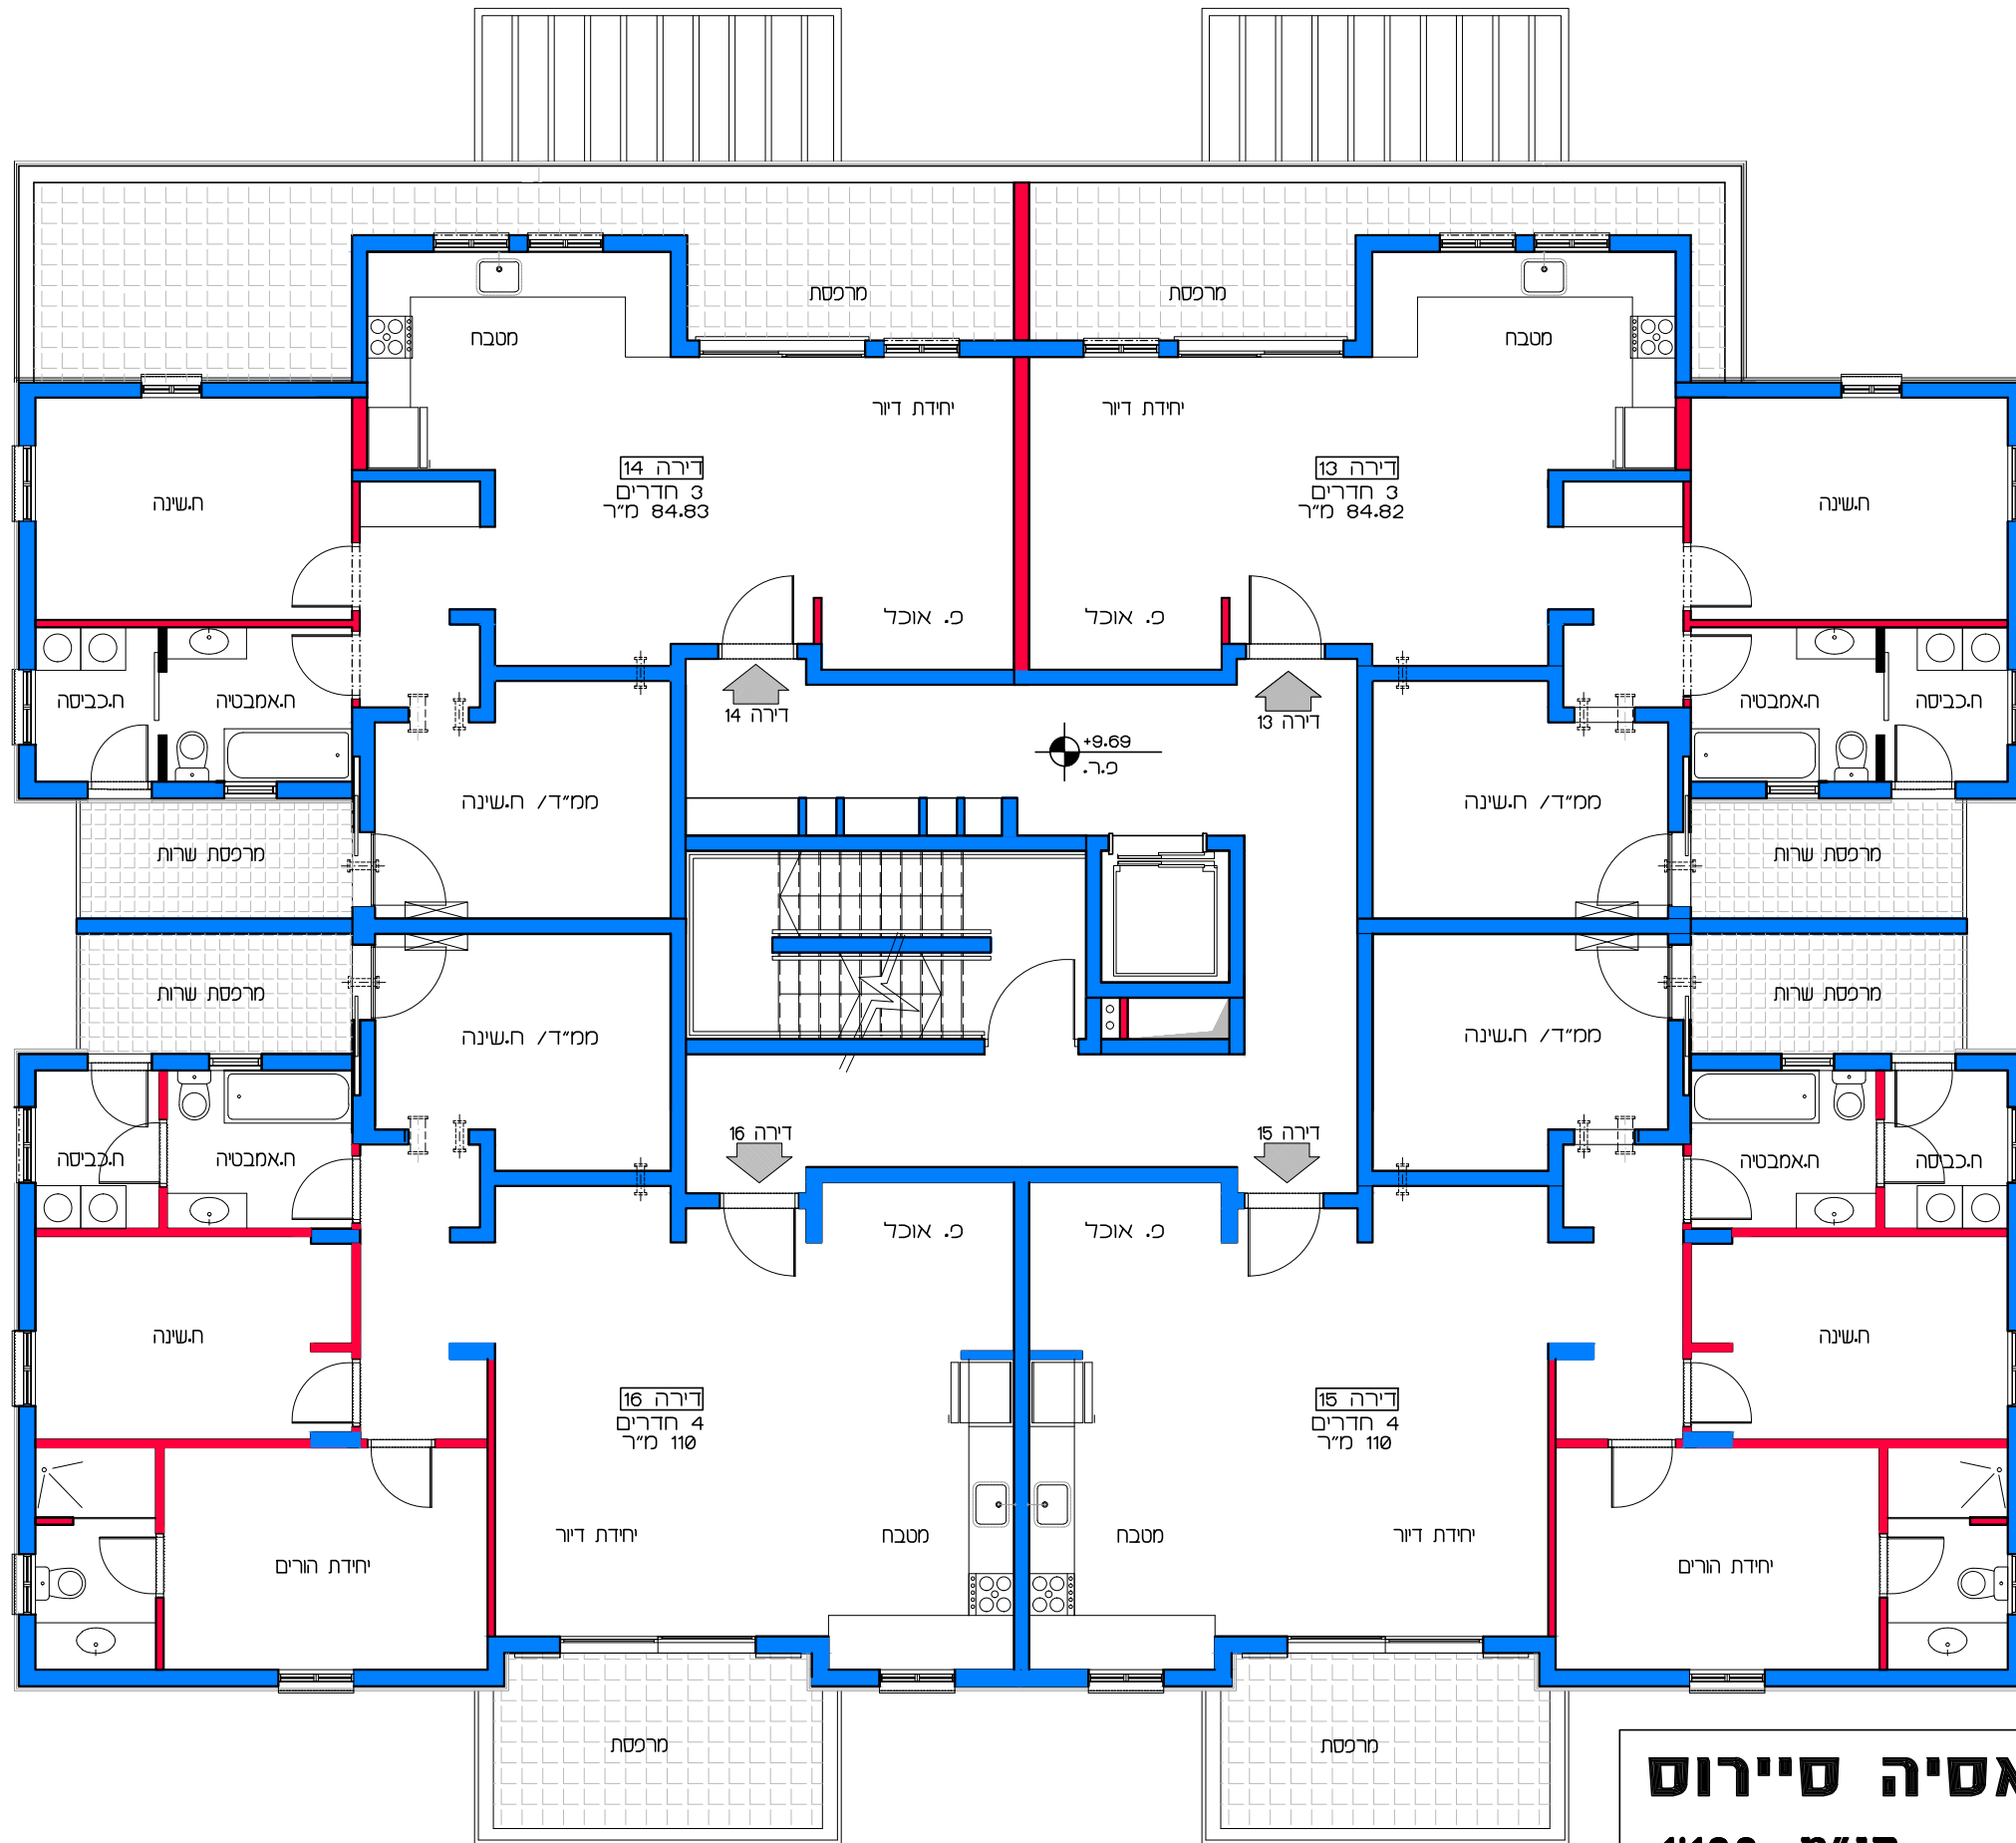

תכנית קומת ג' / קנ"מ 1:100

דיור למשתכן גן יבנה - אסיה סיירוס
 מגרש 346 - תכנית קומה ג' / דירות 13 - 16 / קנ"מ 1:100

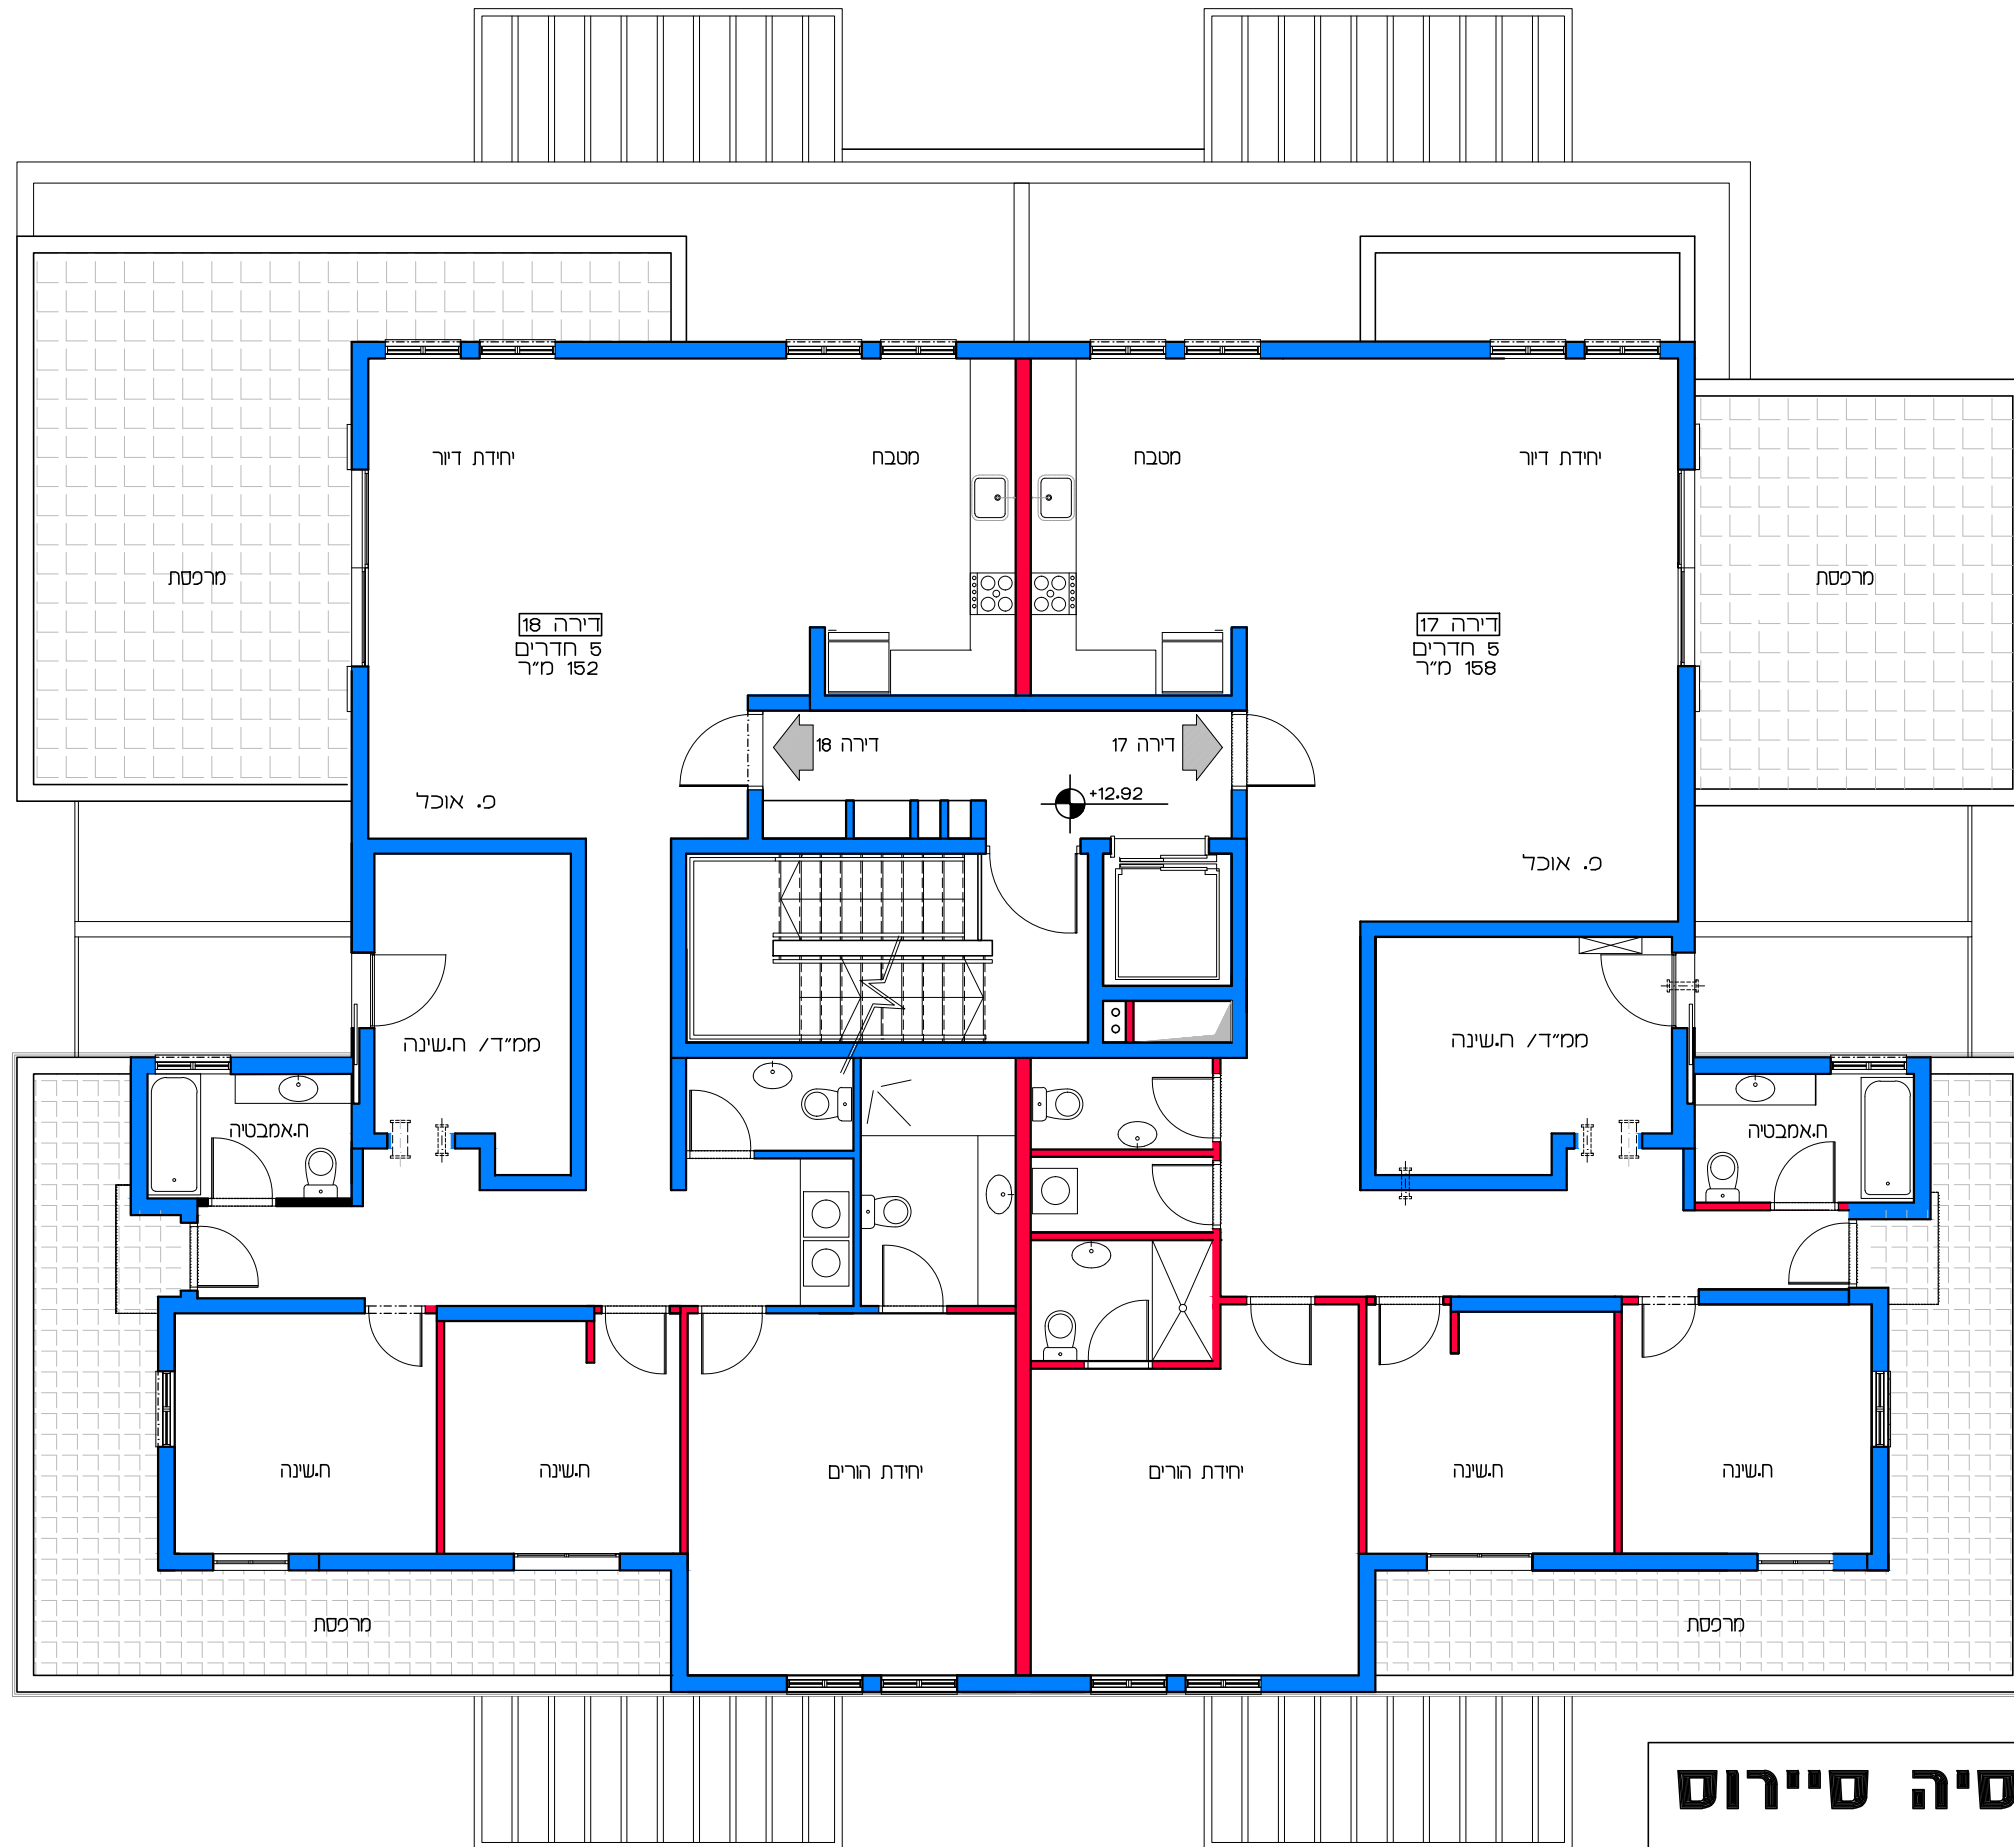


תכנית קומת ד'
 קנ"מ 1:100

דיור למשתכן גן יבנה - אסיה סיירוס
 מגרש 346 - תכנית קומה ד'
 דירות 17 - 18
 קנ"מ 1:100

הערה:
 כל התוכניות כפופות לאישורים סטטוטוריים.
 ביצוע תוכניות אלה מותנה בבקבלת היתר בניה
 בהתאם לתב"ע מאושרת כחוק.

Lea Shneor Architects | לאה שניאור אדריכלים
 אלה 5 ת.ד. 5053 מזכרת בתיה 76804
 Ela 5 P.O.B. 50503 Mazkeret batya 76804

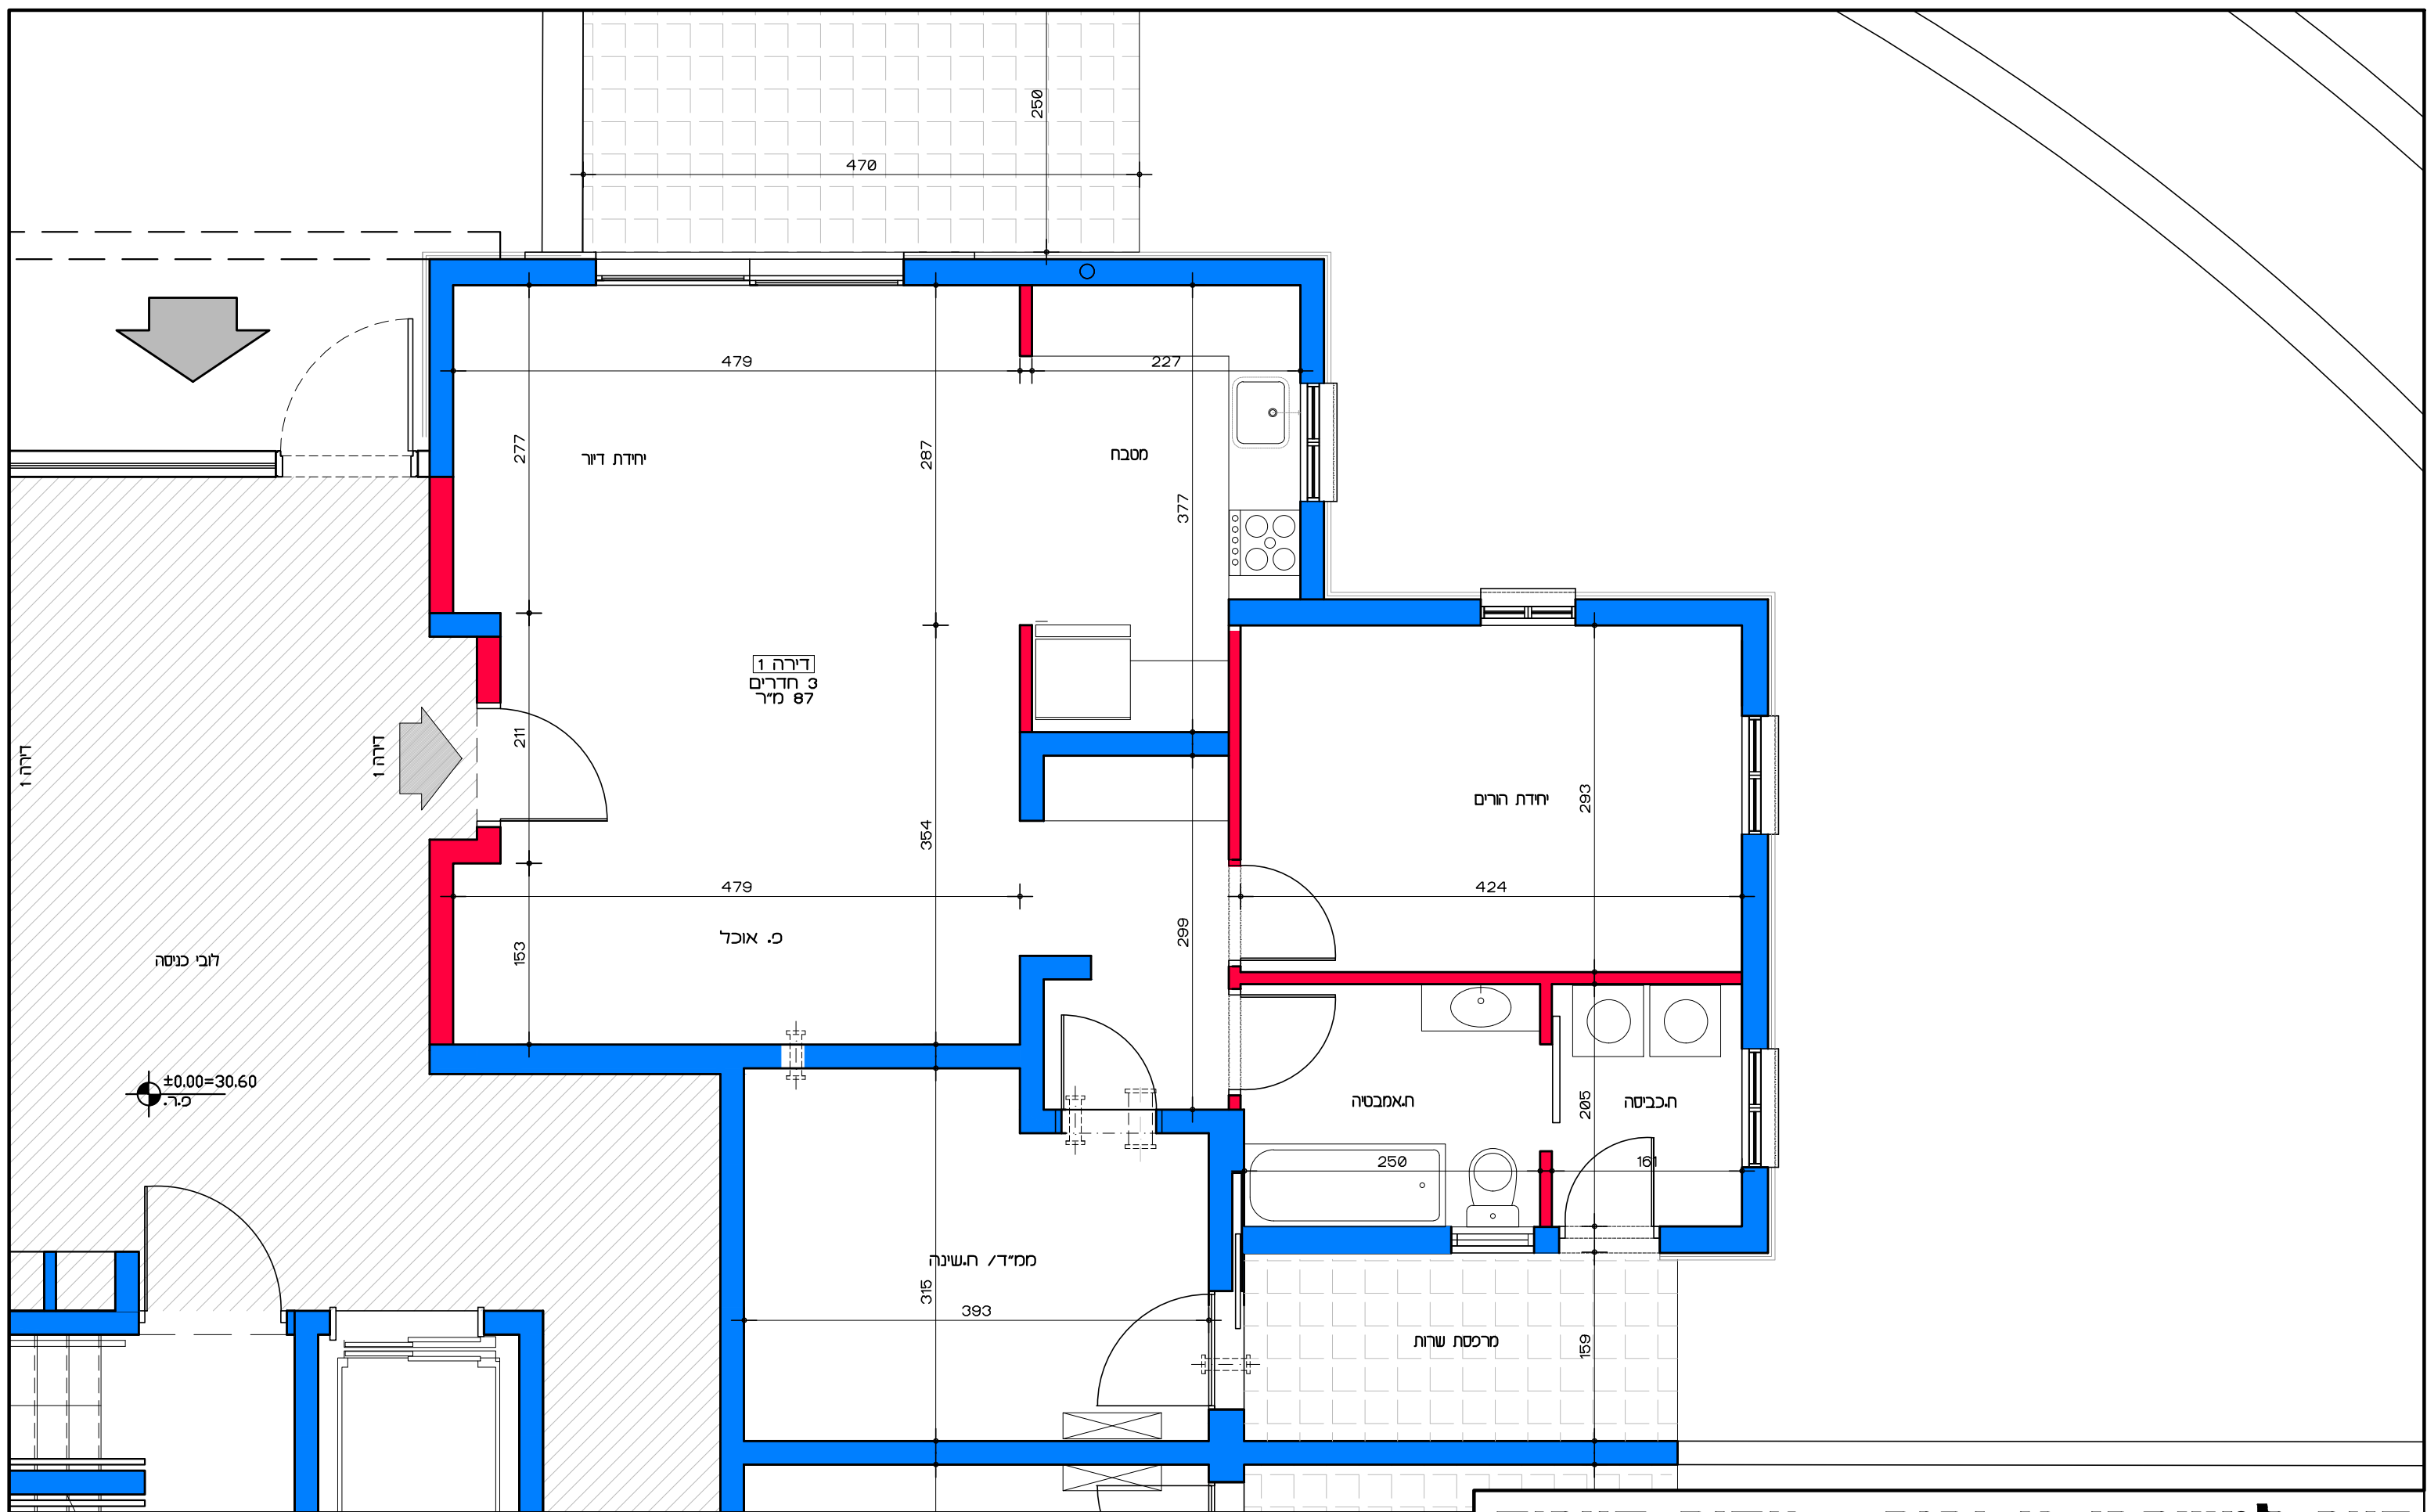


תכנית קומת קרקע - דירה מס' 1
 קנ"מ 1:50

דוור למשתכן גן יבנה - אסיה סיירוס
 מגרש 346 - תכנית קומת קרקע
 דירה מס' 1

הערה:
 כל התוכניות כפופות לאישורים סטטוטוריים.
 ביצוע תוכניות אלה מותנה בקבלת היתר בניה
 בהתאם לתב"ע מאשרת כחוק.

Lea Shneor Architects | לאה שניאור אדריכלים
 אלה 5 ת.ד. 5053 מזכרת בתיה 76804
 Ela 5 P.O.B. 50503 Mazkeret batya

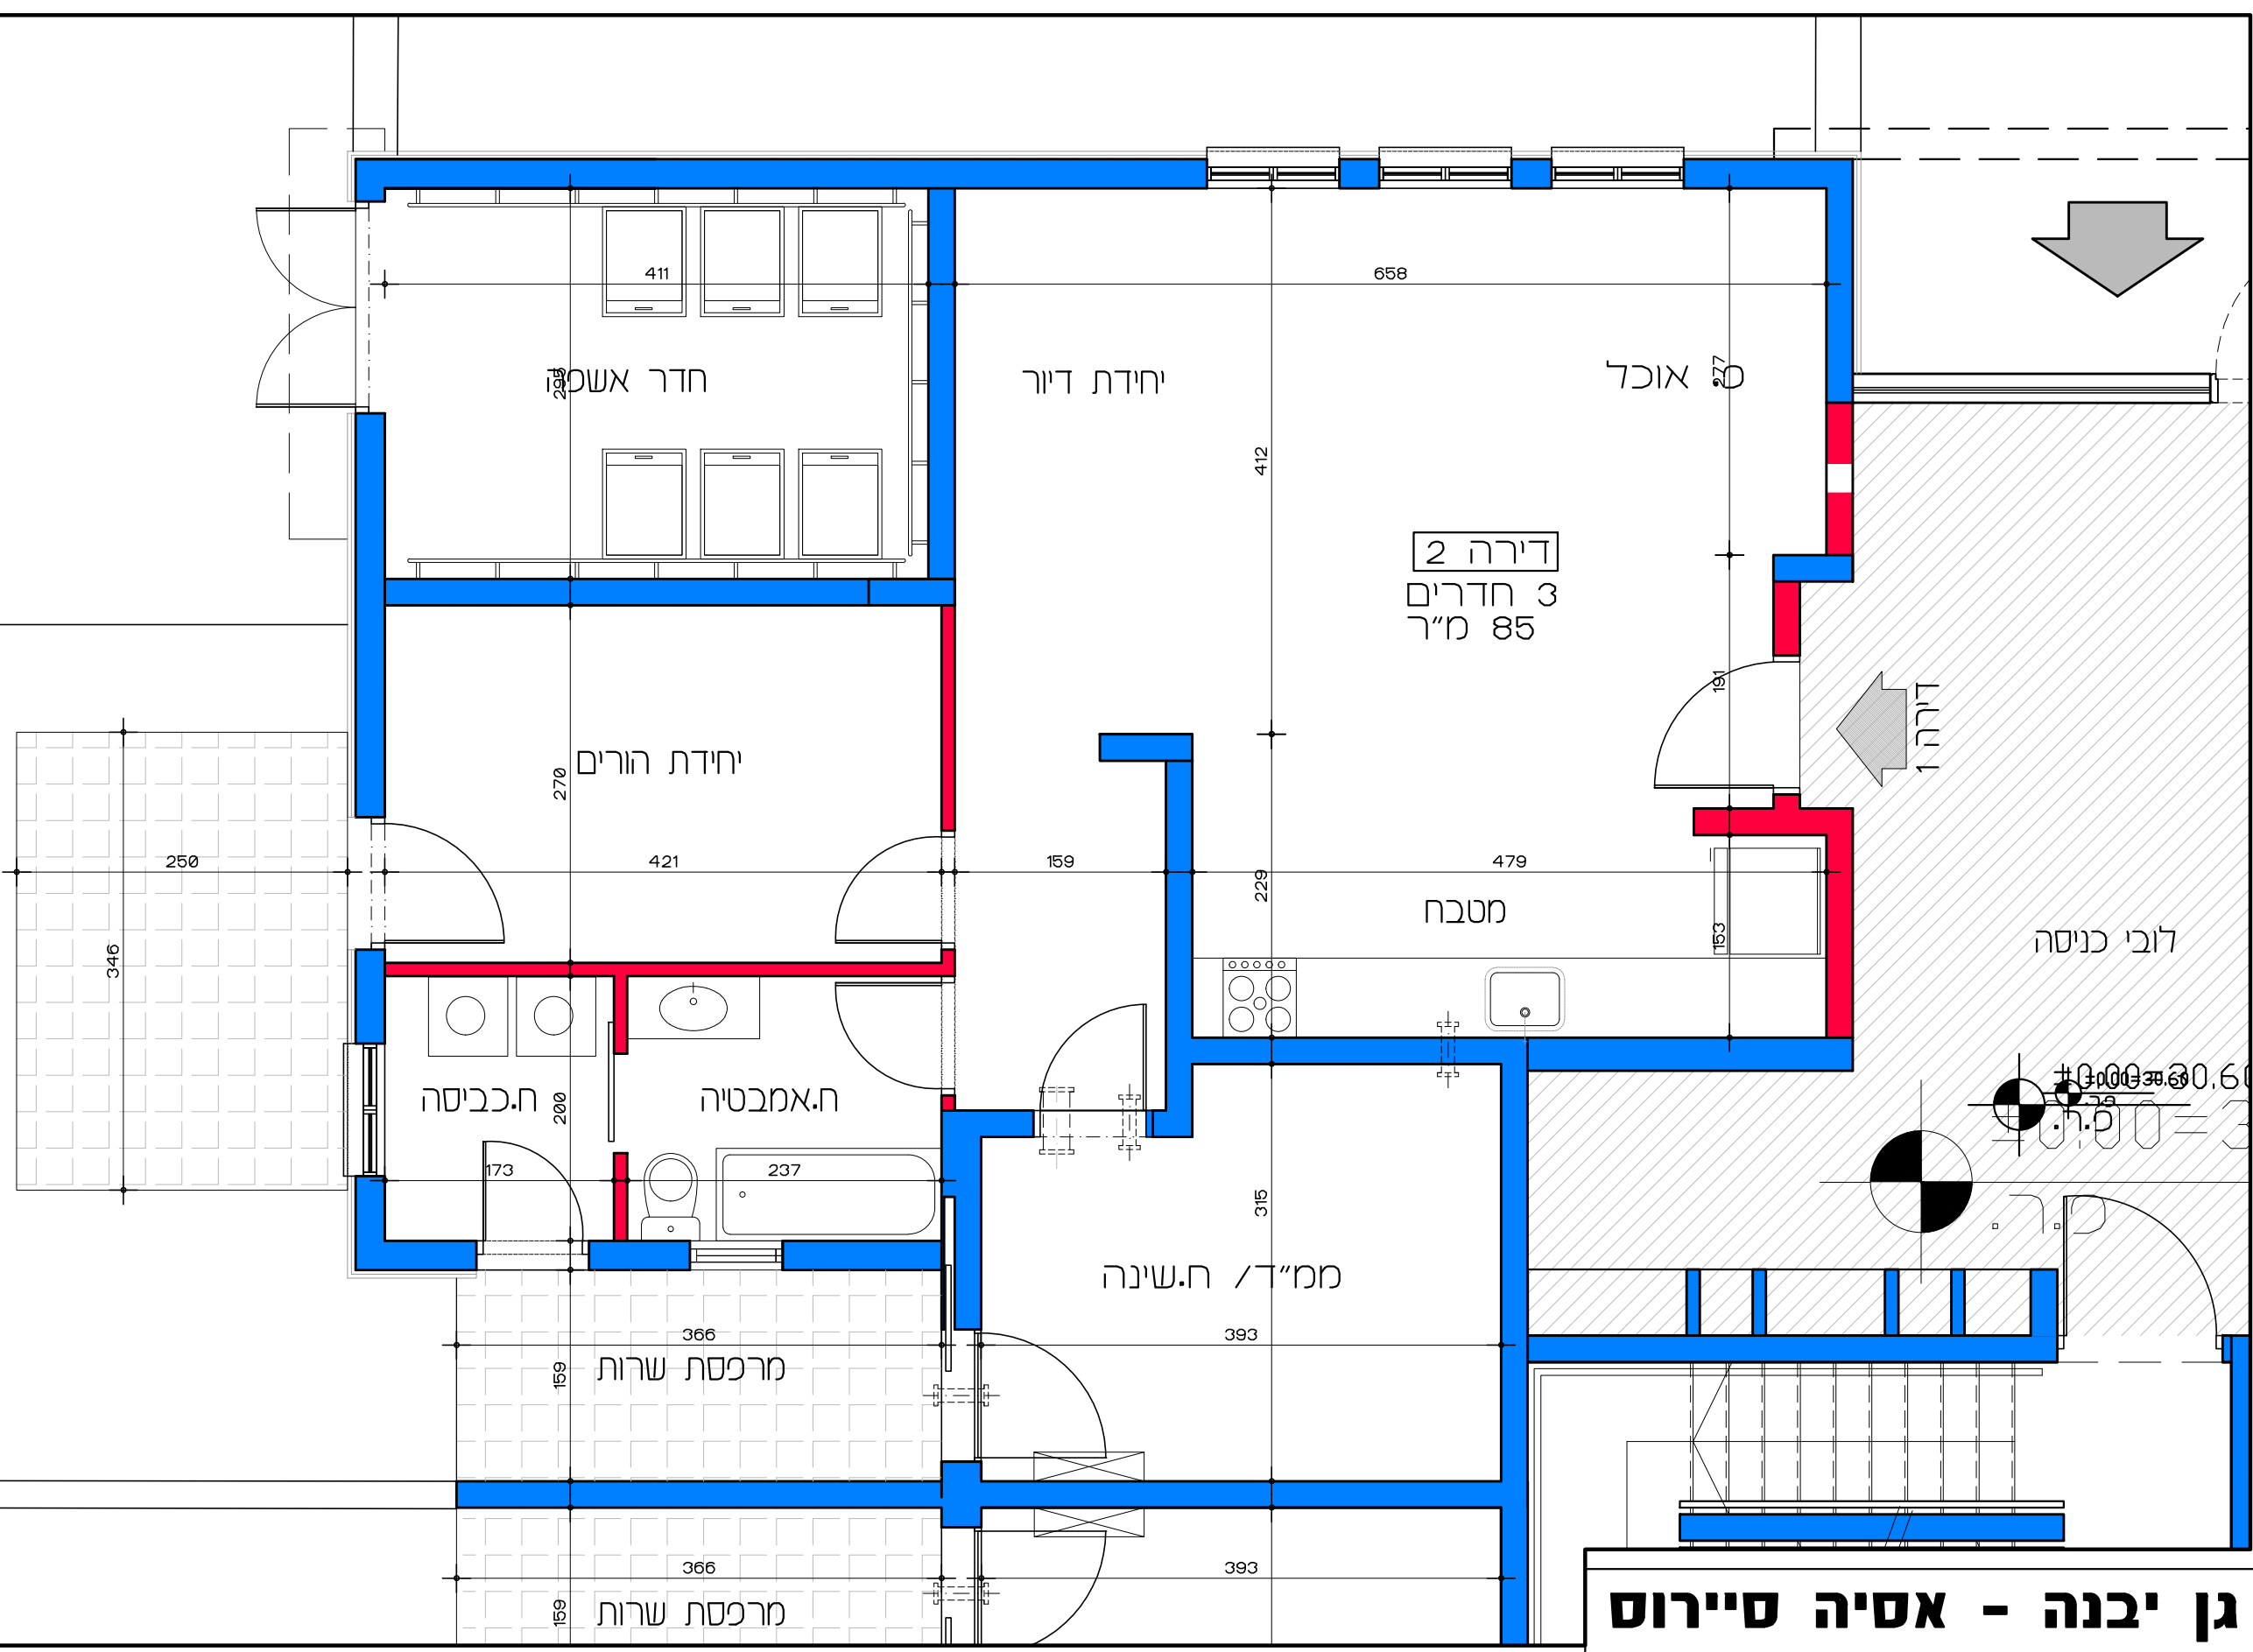


דירת למשתכן גן יבנה - אסיה סיירוס

מגרש 346 - תכנית קומת קרקע

קנ"מ 1:50

דירה מס' 2

תכנית קומת קרקע - דירה מס' 2
קנ"מ 1:50

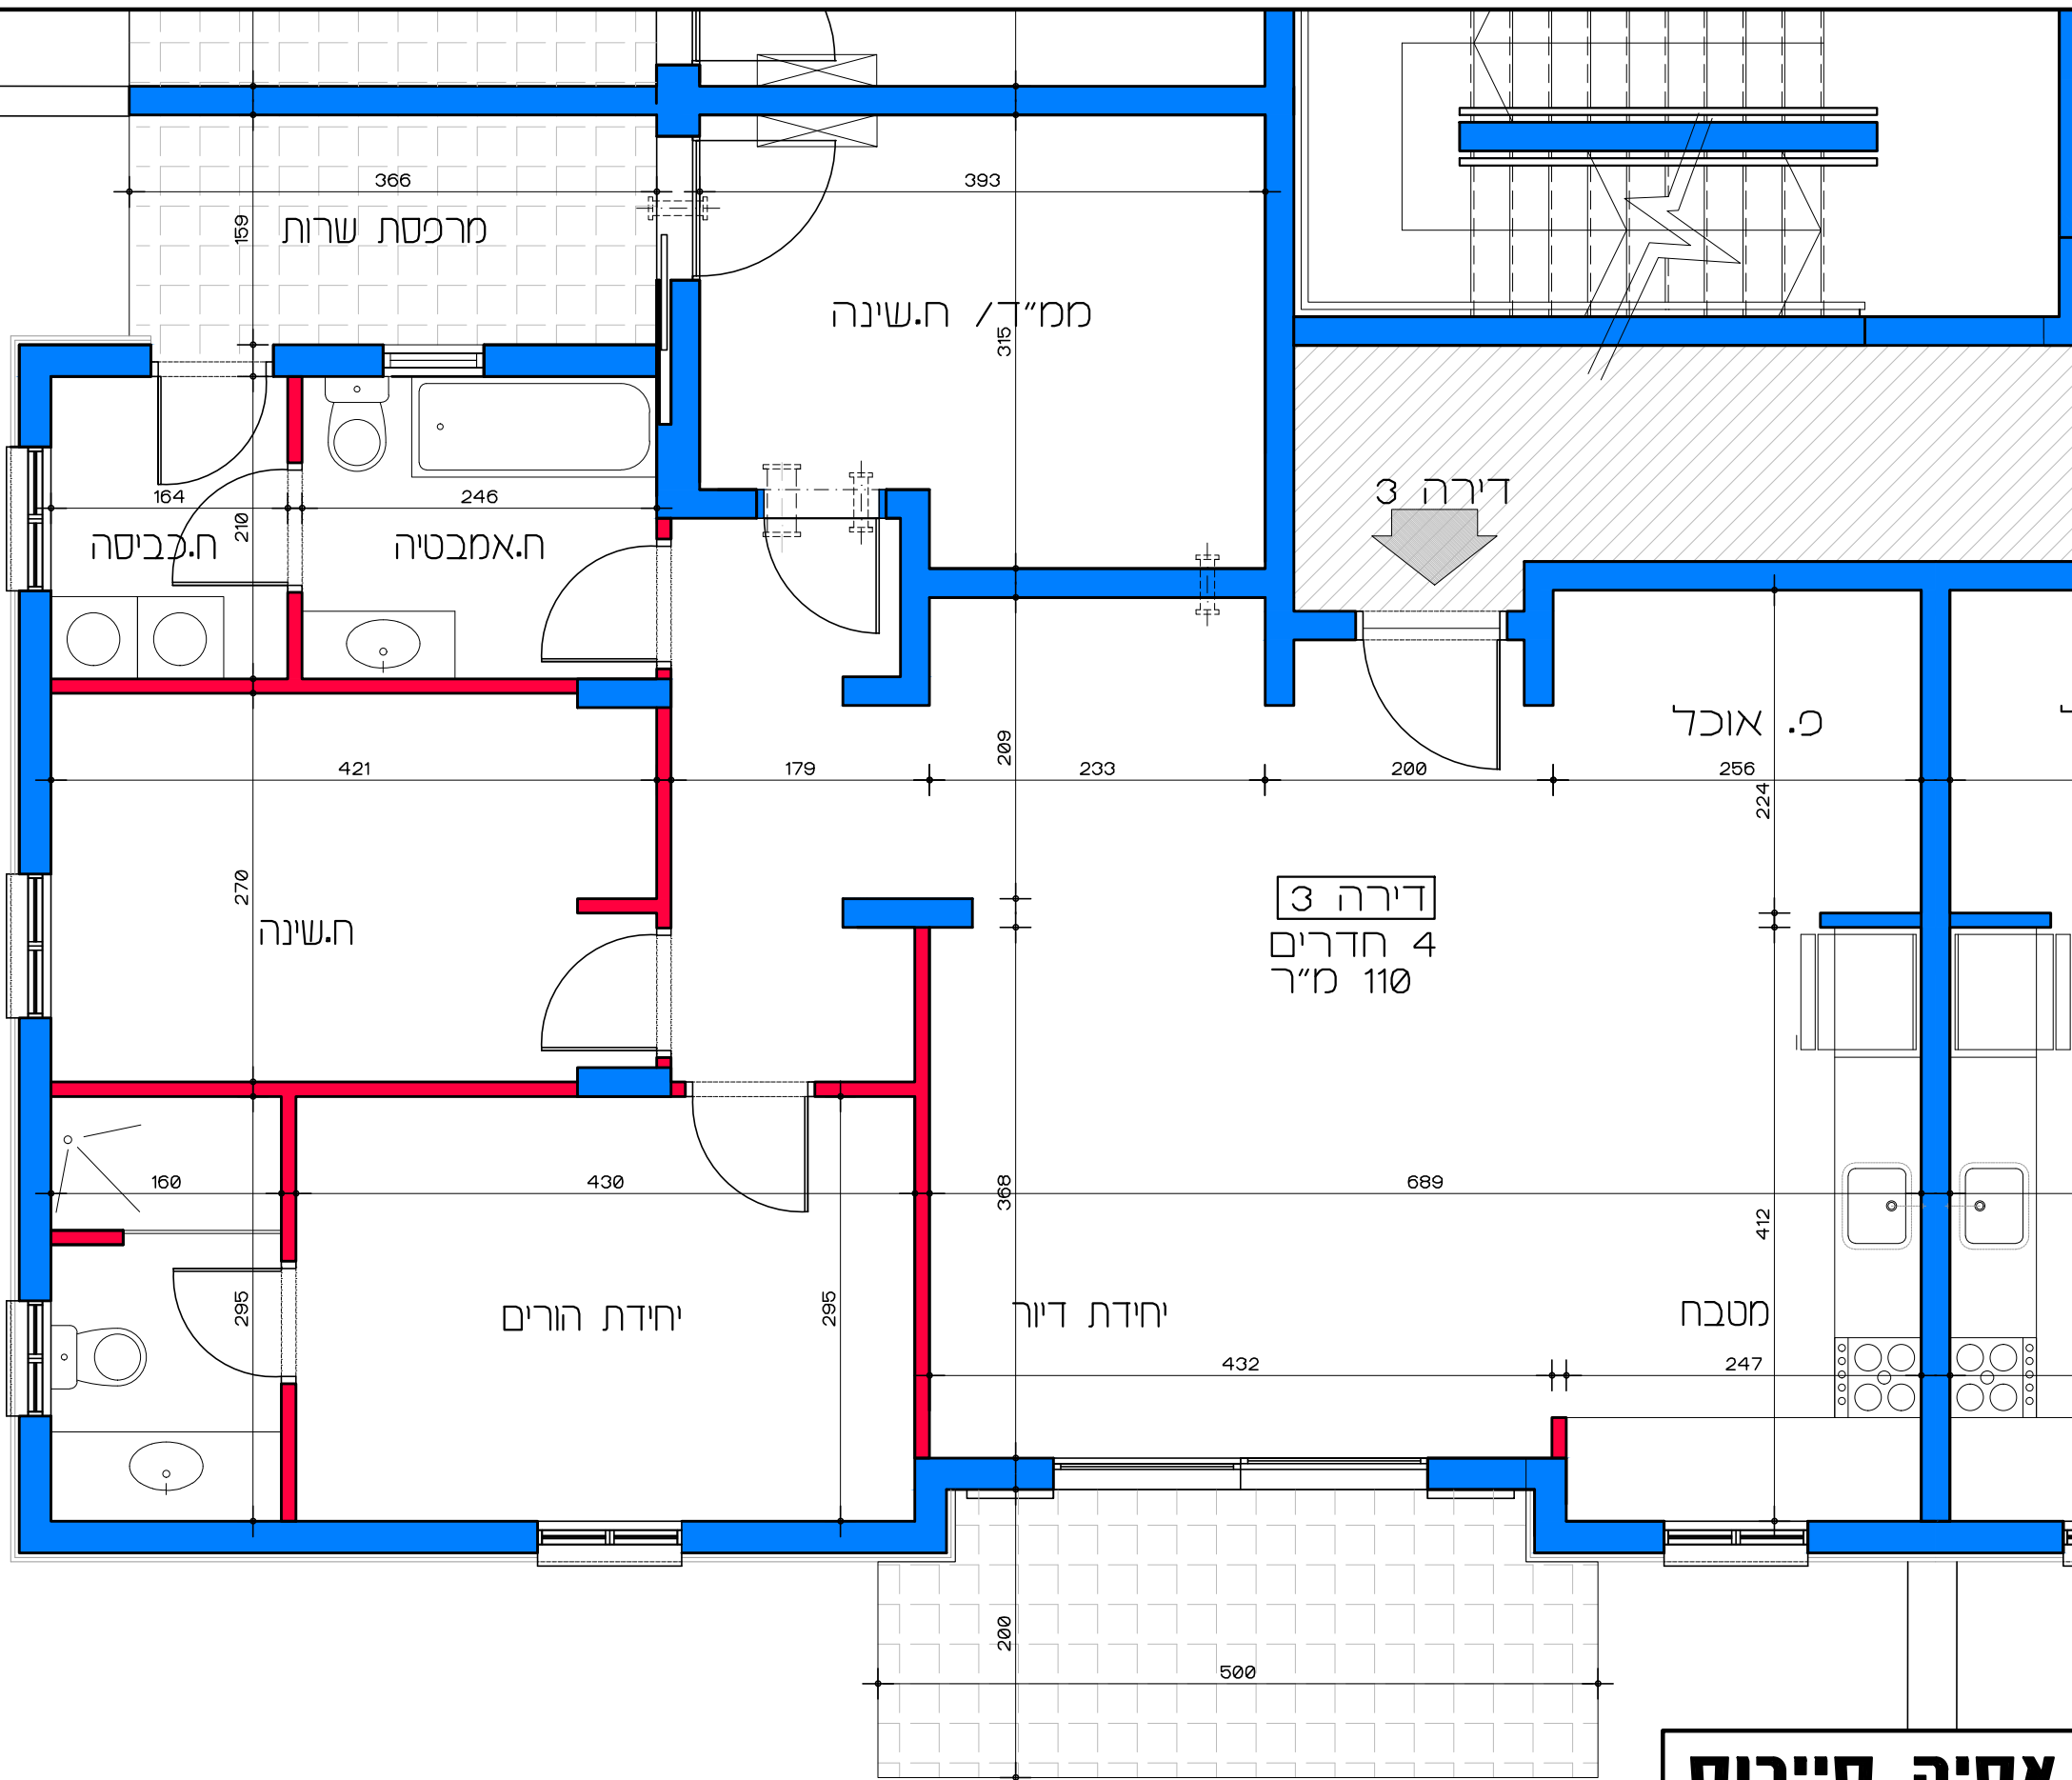

דיר למשתכן גן יבנה - אסיה סיירוס

קנ"מ 1:50

מגרש 346 - תכנית קומת קרקע


דירה מס' 3

תכנית קומת קרקע - דירה מס' 3

קנ"מ 1:50

הערה:
כל התוכניות כפופות לאישורים סטטוטוריים.
ביצוע תוכניות אלה מותנה בקבלת היתר בניה
בהתאם לתב"ע מאשרת כחוק.

Lea Shneor Architects | לאה שניאור אדריכלים
אלה 5 ת.ד. 5053 מזכרת בתיה 76804
Ela 5 P.O.B. 50503 Mazkeret batya 76804

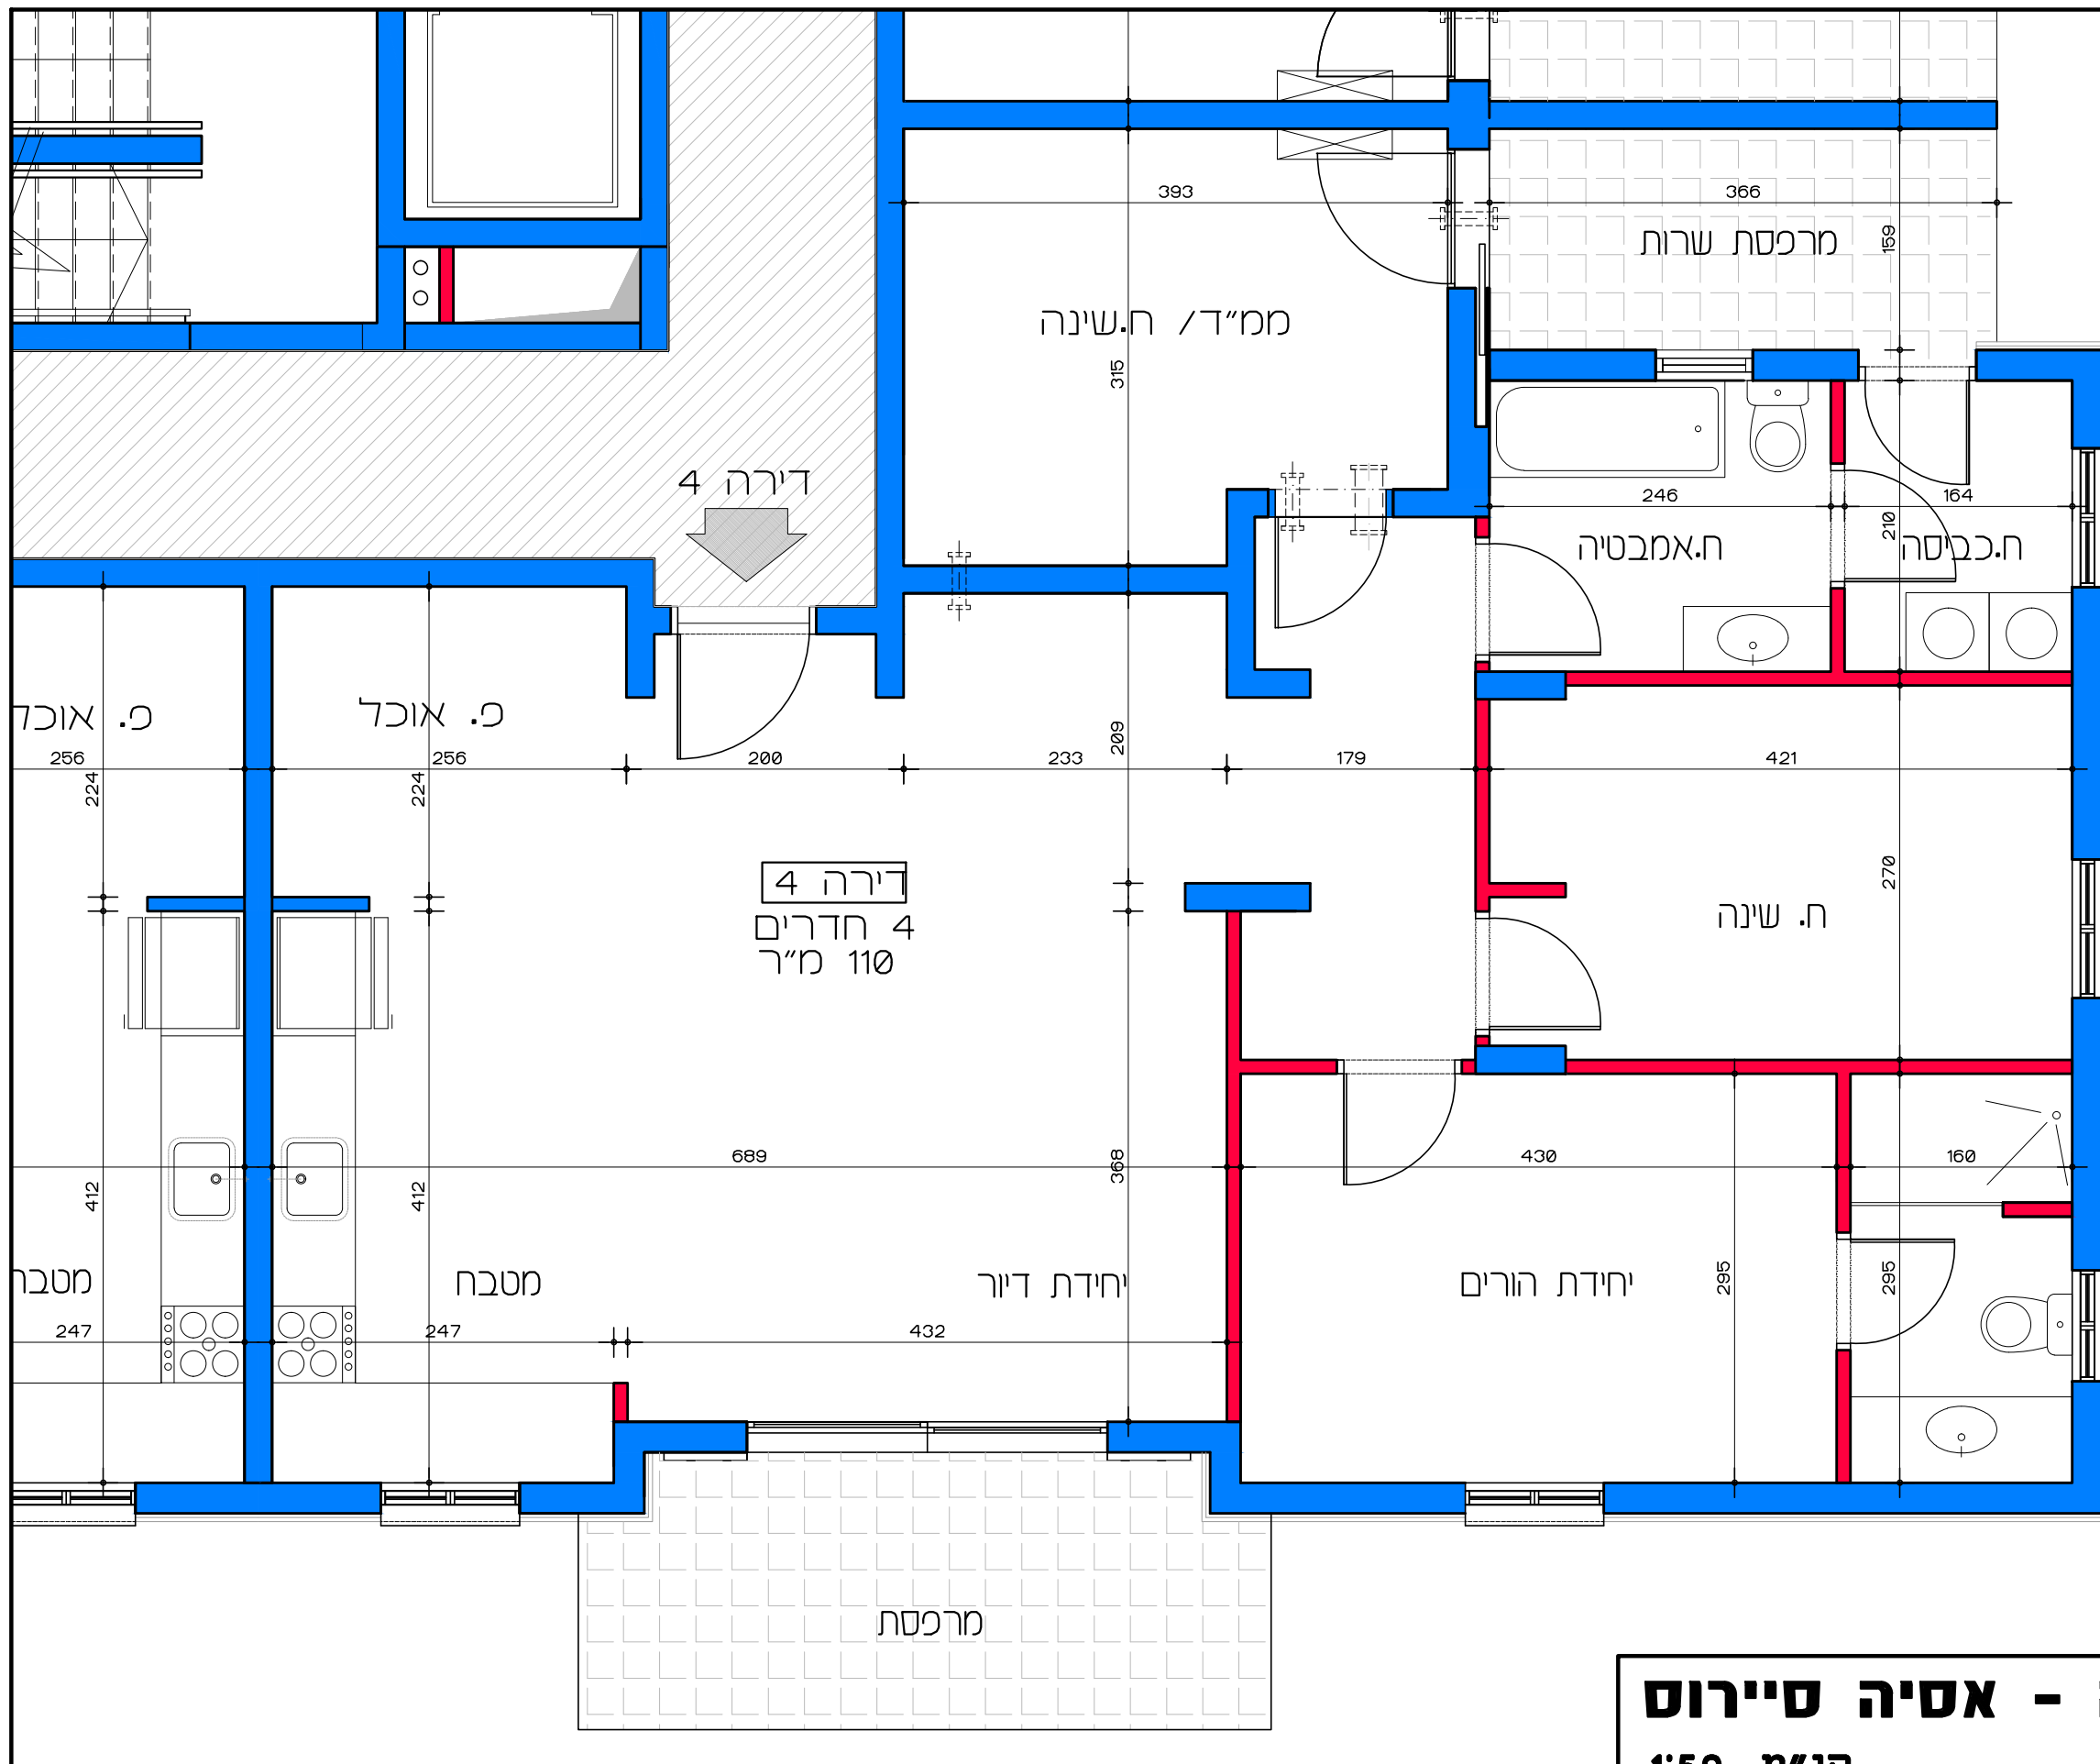

דירור למשתכן גן יבנה - אסיה סיירוס

קנ"מ 1:50

מגרש 346 - תכנית קומת קרקע


דירה מס' 4

תכנית קומת קרקע - דירה מס' 4

קנ"מ 1:50

הערה:
כל התוכניות כפופות לאישורים סטטוטוריים.
ביצוע תוכניות אלה מותנה בהקבלת היתר בניה
בהתאם לתב"ע מאשרת כחוק.

לאה שניאור אדריכלים | Lea Shneor Architects
אלה 5 ת.ד. 5053 מזכרת בתיה 76804
Ela 5 P.O.B. 50503 Mazkeret batya

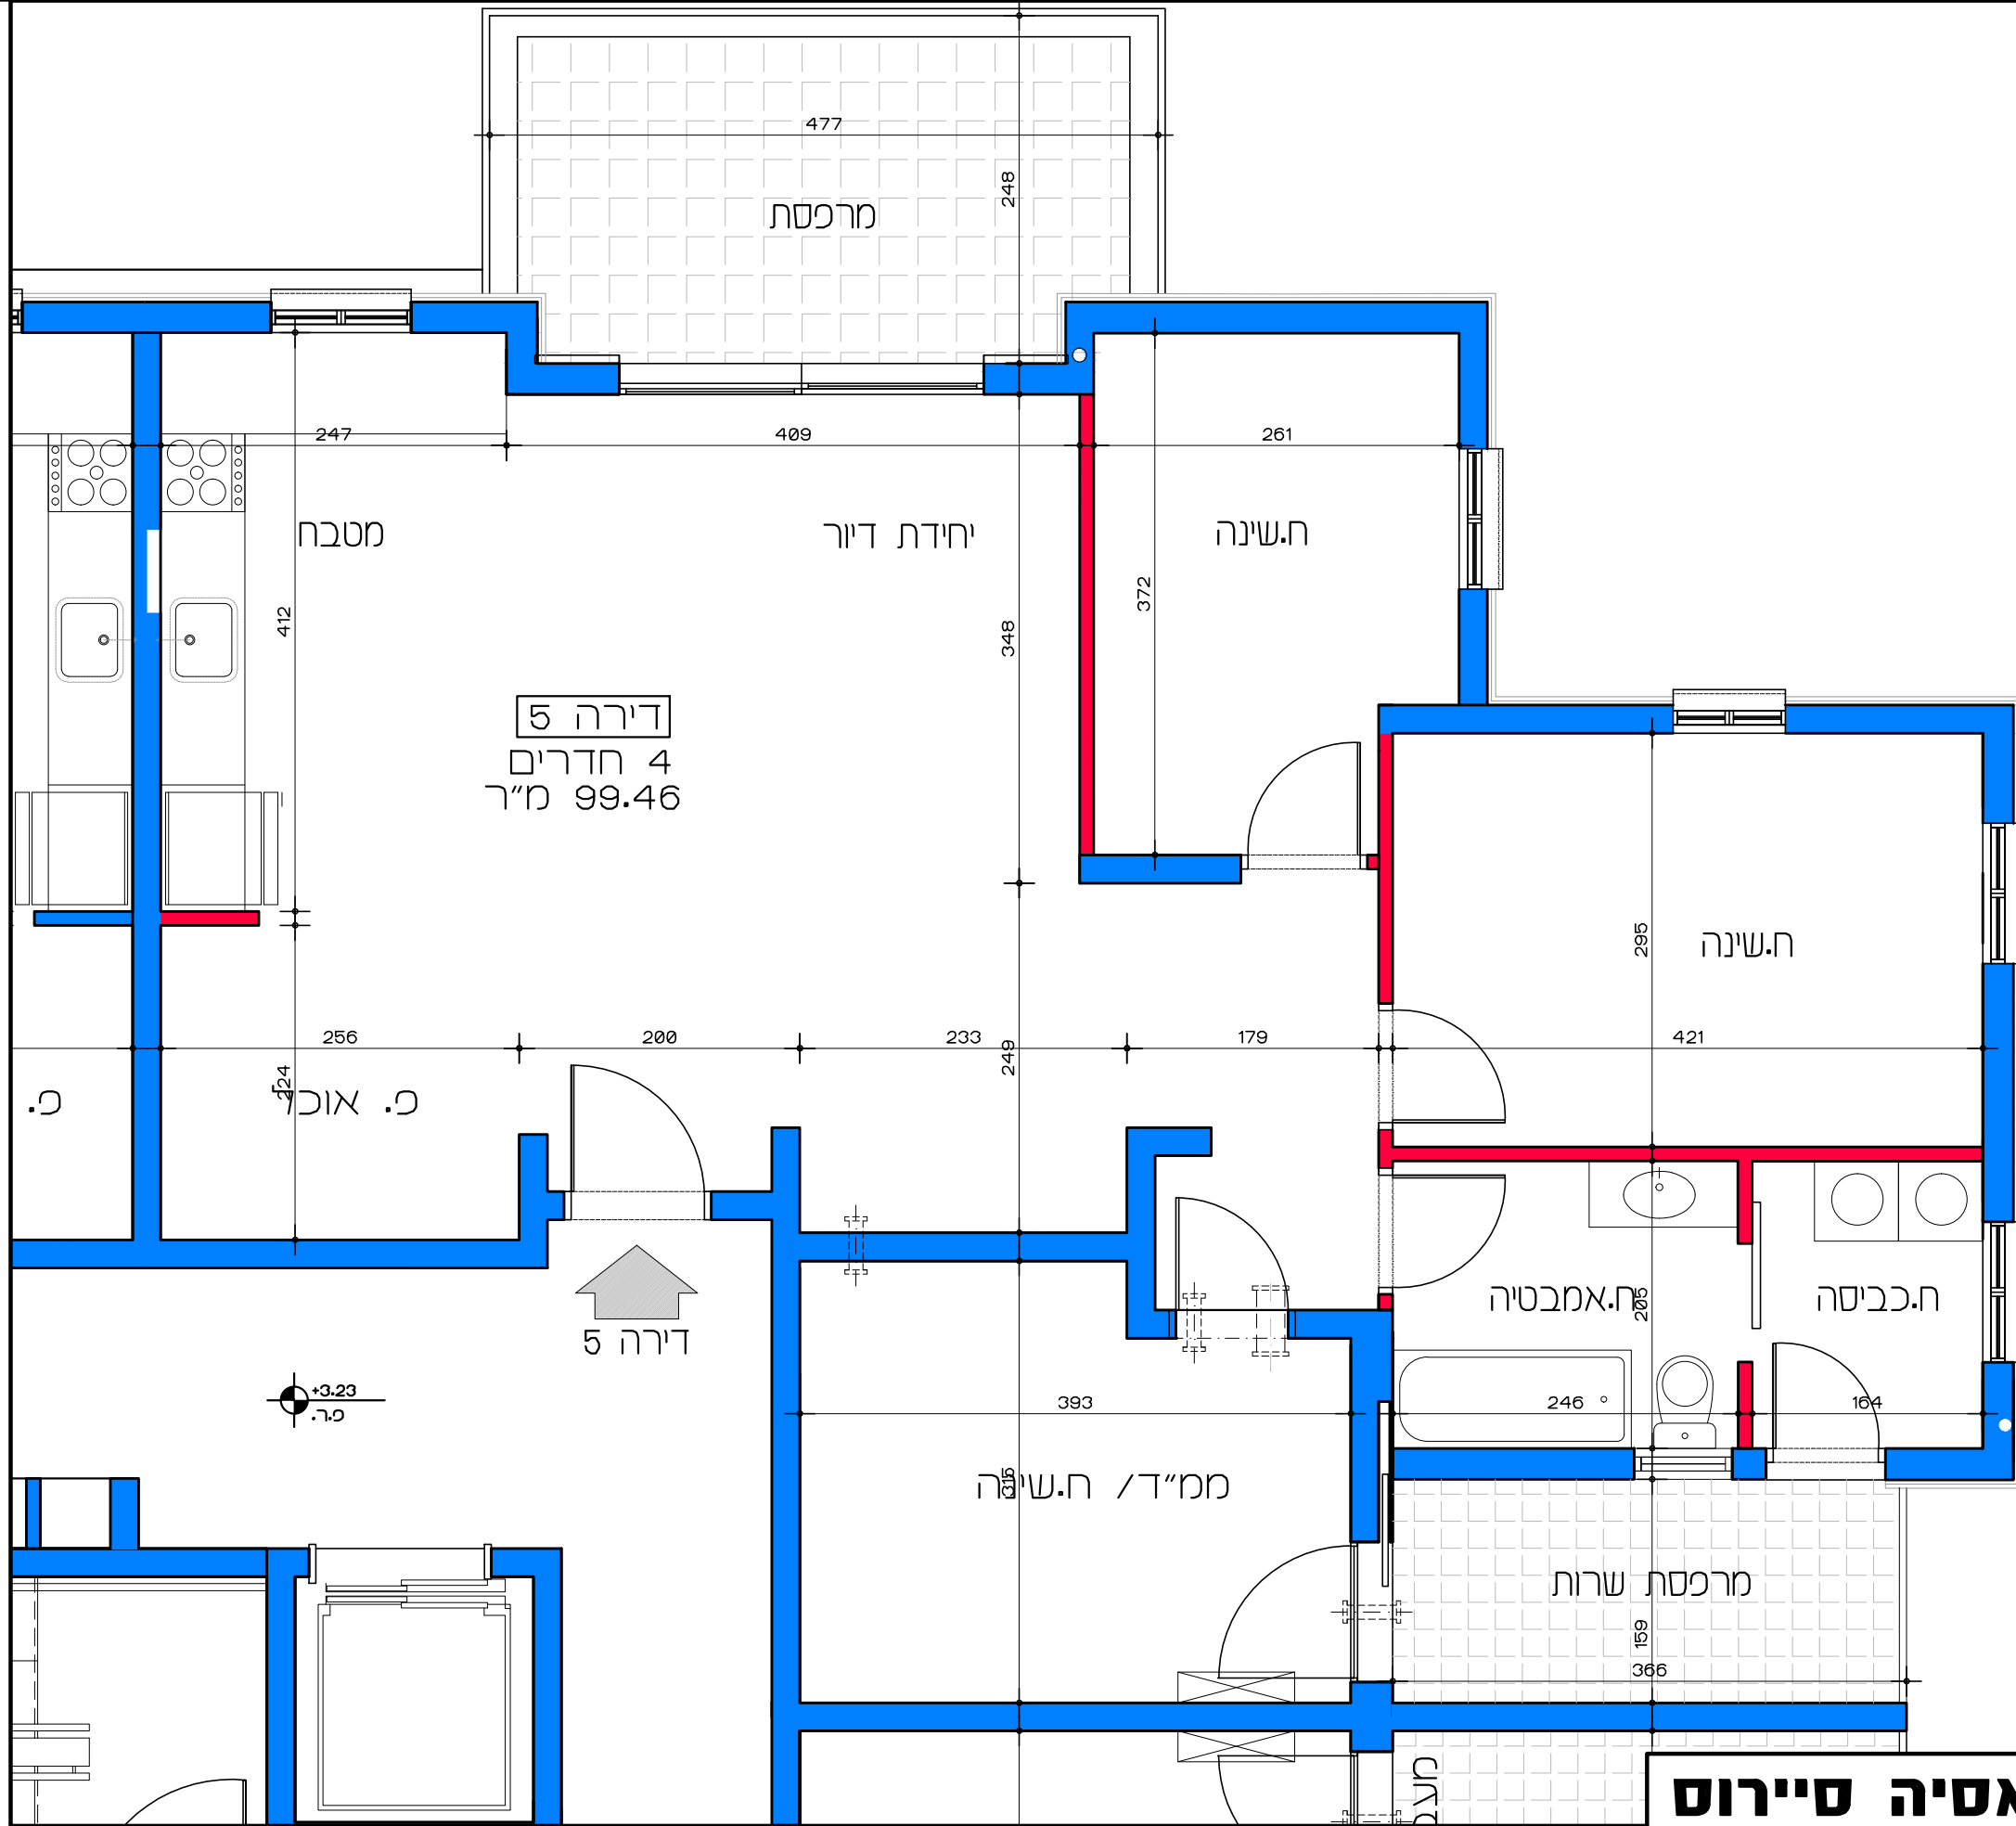

דירה 5
4 חדרים
99.46 מ"ר




+3.23
פ.ר.

תכנית קומה א' - דירה מס' 5
קנ"מ 1:50

דיור למשתכן גן יבנה - אסיה סיירוס
מגרש 346 - תכנית קומה א'
דירה מס' 5
קנ"מ 1:50


הערה:
כל התוכניות כפופות לאישורים סטטוטוריים.
ביצוע תוכניות אלה מותנה בקבלת היתר בניה
בהתאם לתב"ע מאושרת כחוק.

Lea Shneor Architects | **ליאה שניאור אדריכלים**
אלה 5 ת.ד. 5053 מזכרת בתיה 76804
Ela 5 P.O.B. 50503 Mazkeret batya 76804

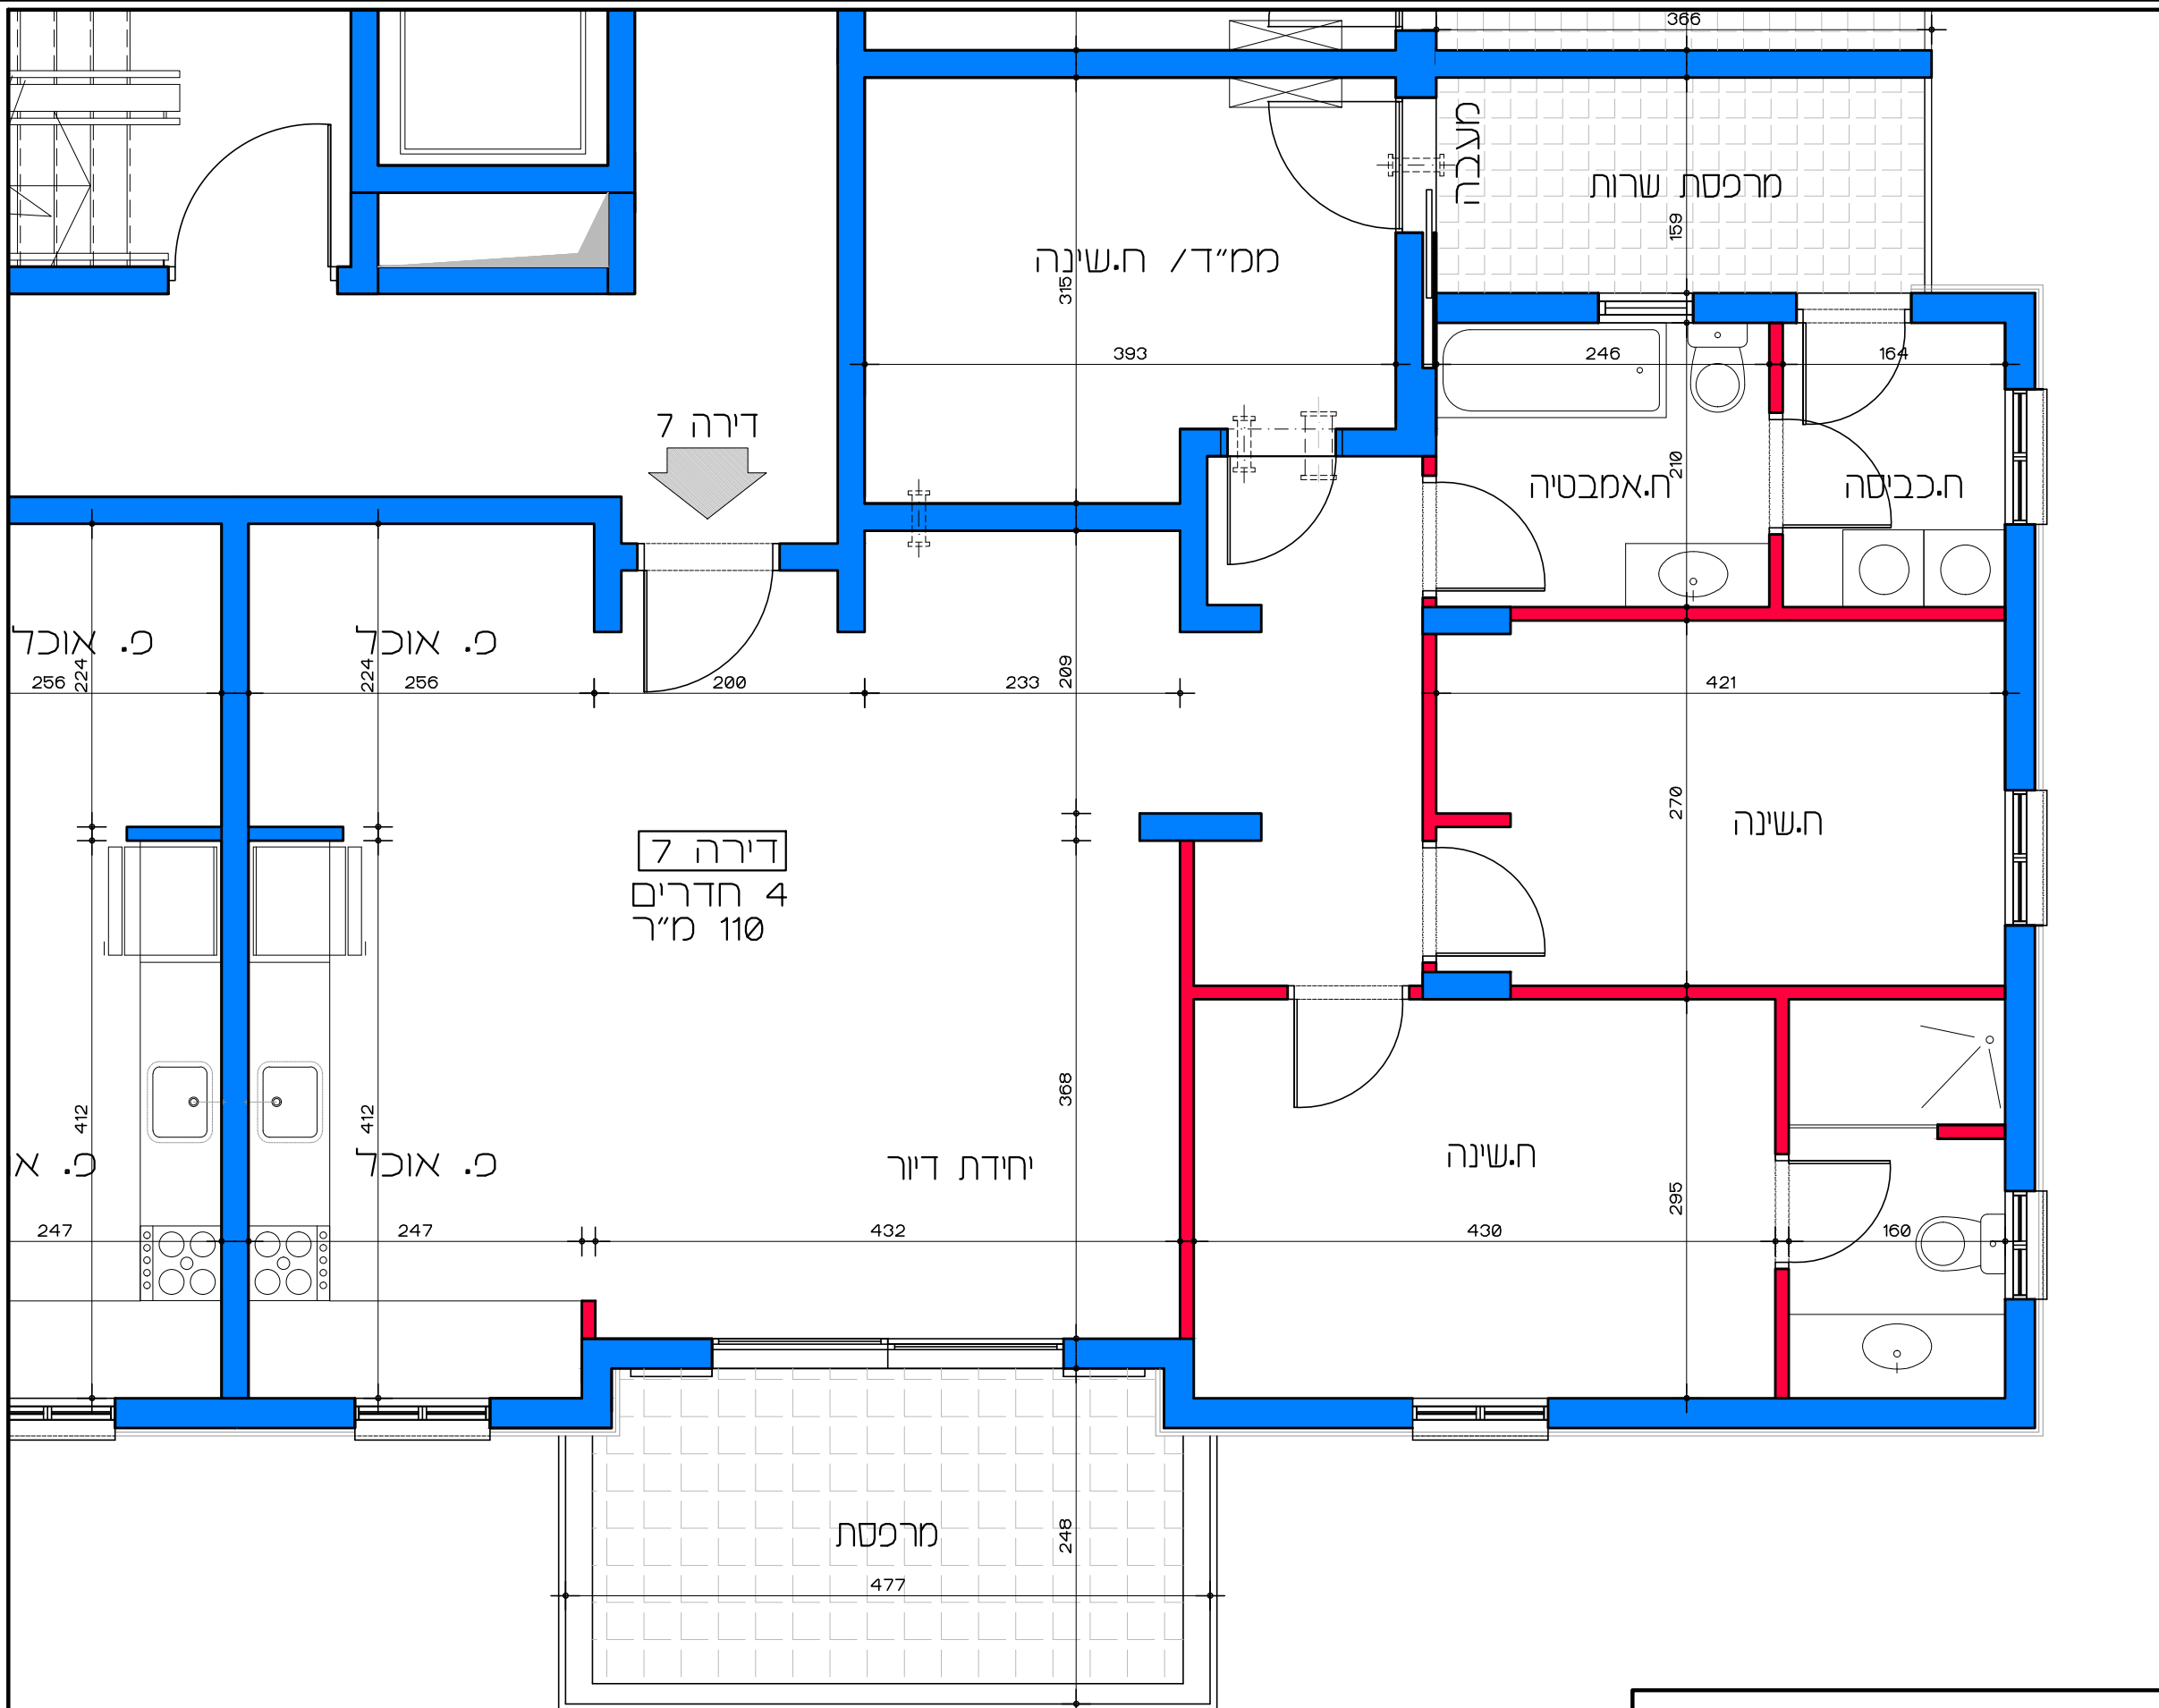


תכנית קומה אי - דירה מס' 7
 קנ"מ 1:50

דויר למשתכן גן יבנה - אסיה סיירוס
 מגרש 346 - תכנית קומה אי
 דירה מס' 7
 קנ"מ 1:50

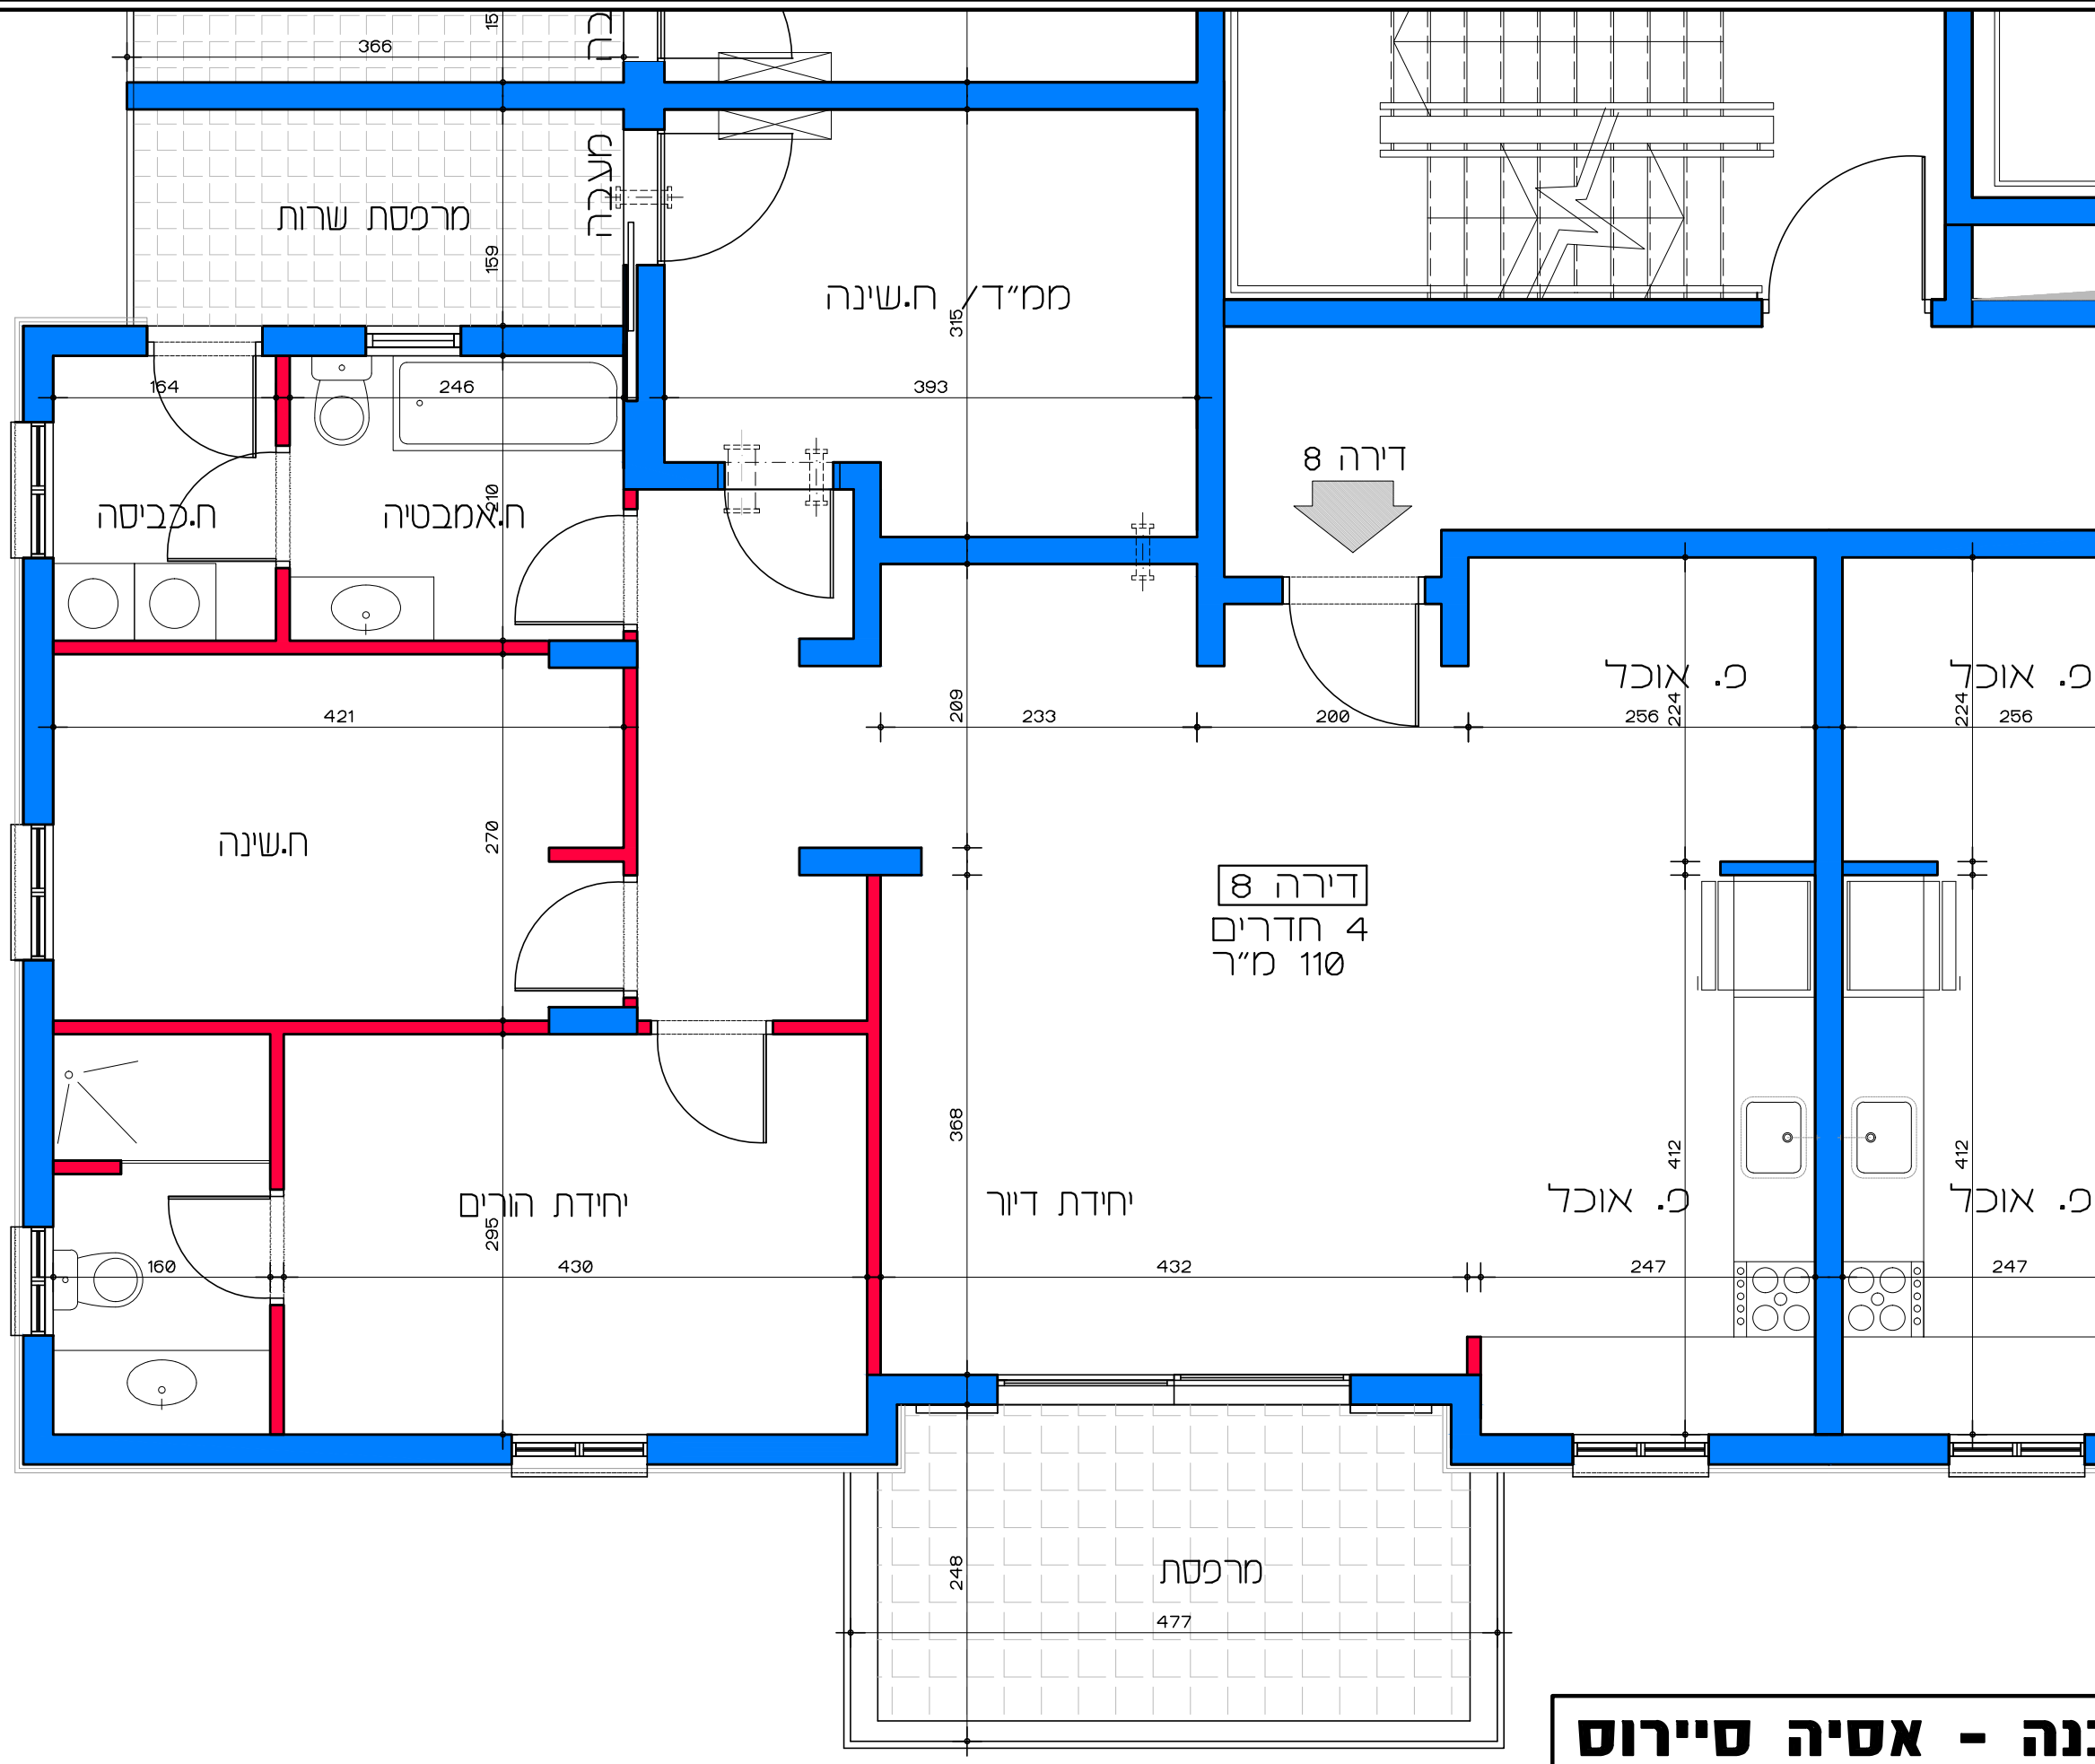

תכנית קומה א' - דירה מס' 8
 קנ"מ 1:50

דיור למשתכן גן יבנה - אסיה סיירוס
 מגרש 346 - תכנית קומה א'
 דירה מס' 8
 קנ"מ 1:50

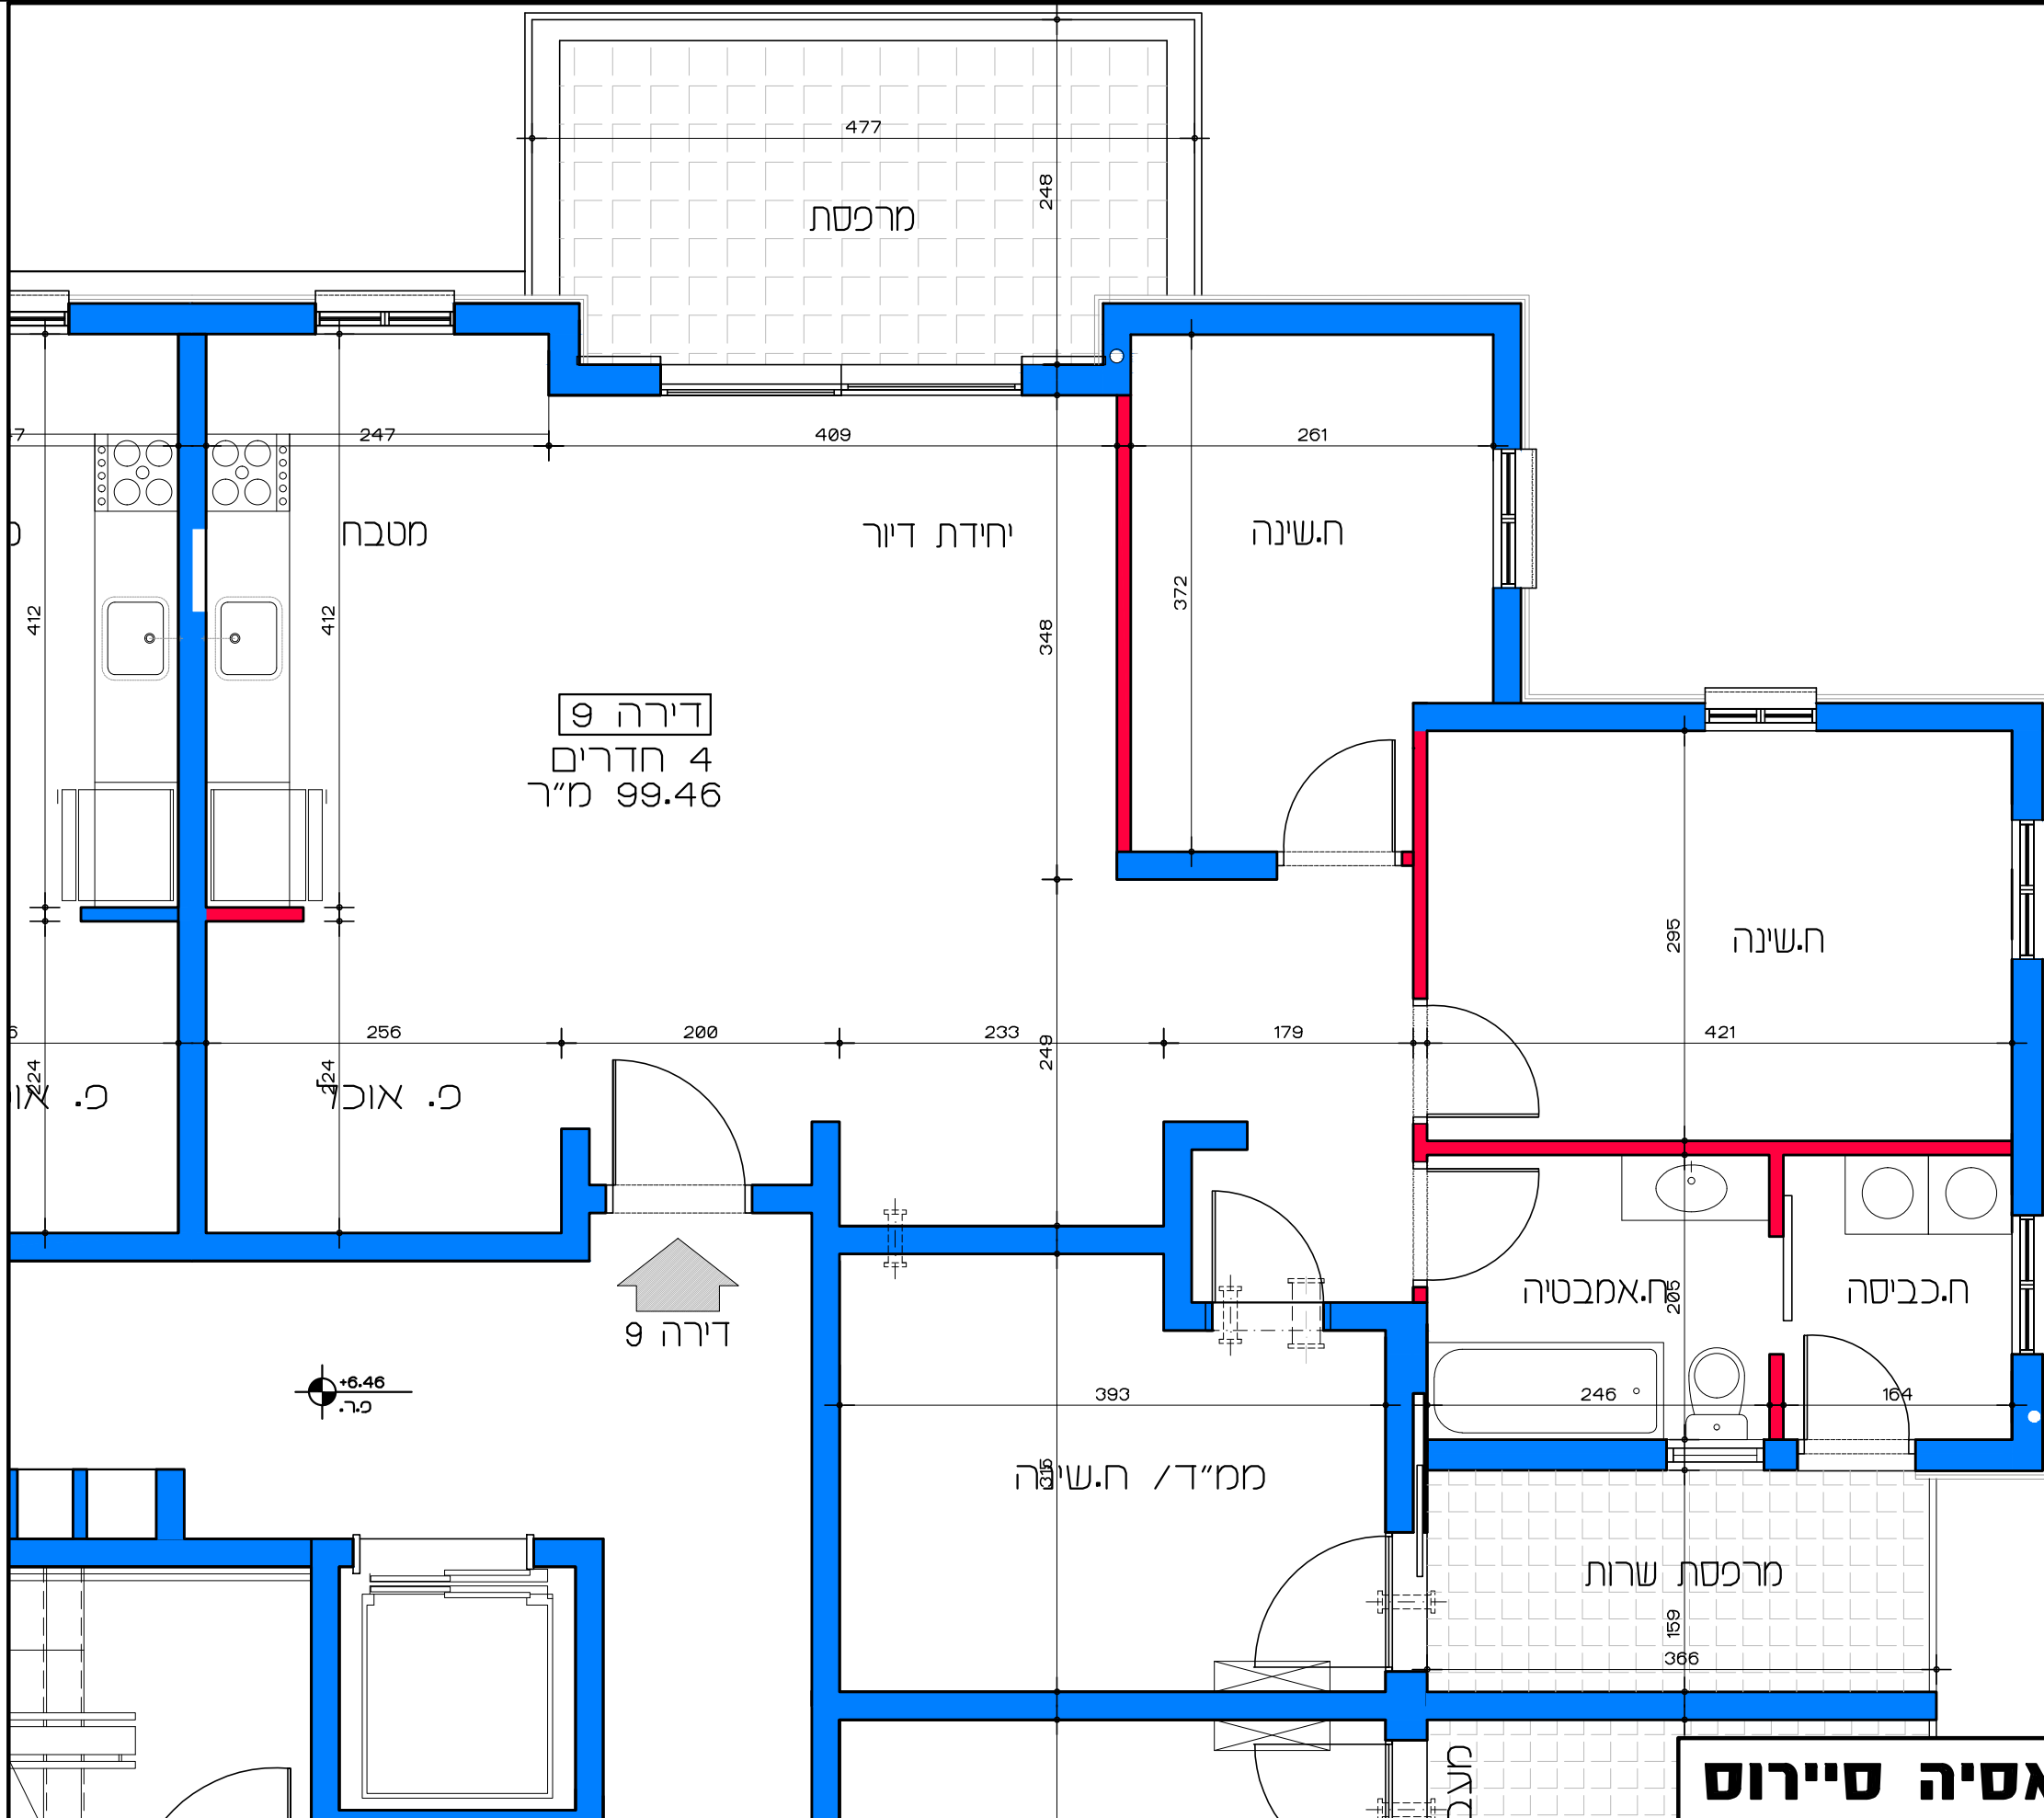


דירה 9
4 חדרים
99.46 מ"ר



+6.46
ס.ר.

תכנית קומה ב' - דירה מסי 9
קנ"מ 1:50

דיור למשתכן גן יבנה - אסיה סיירוס
מגרש 346 - תכנית קומה ב' דירה מסי 9
קנ"מ 1:50

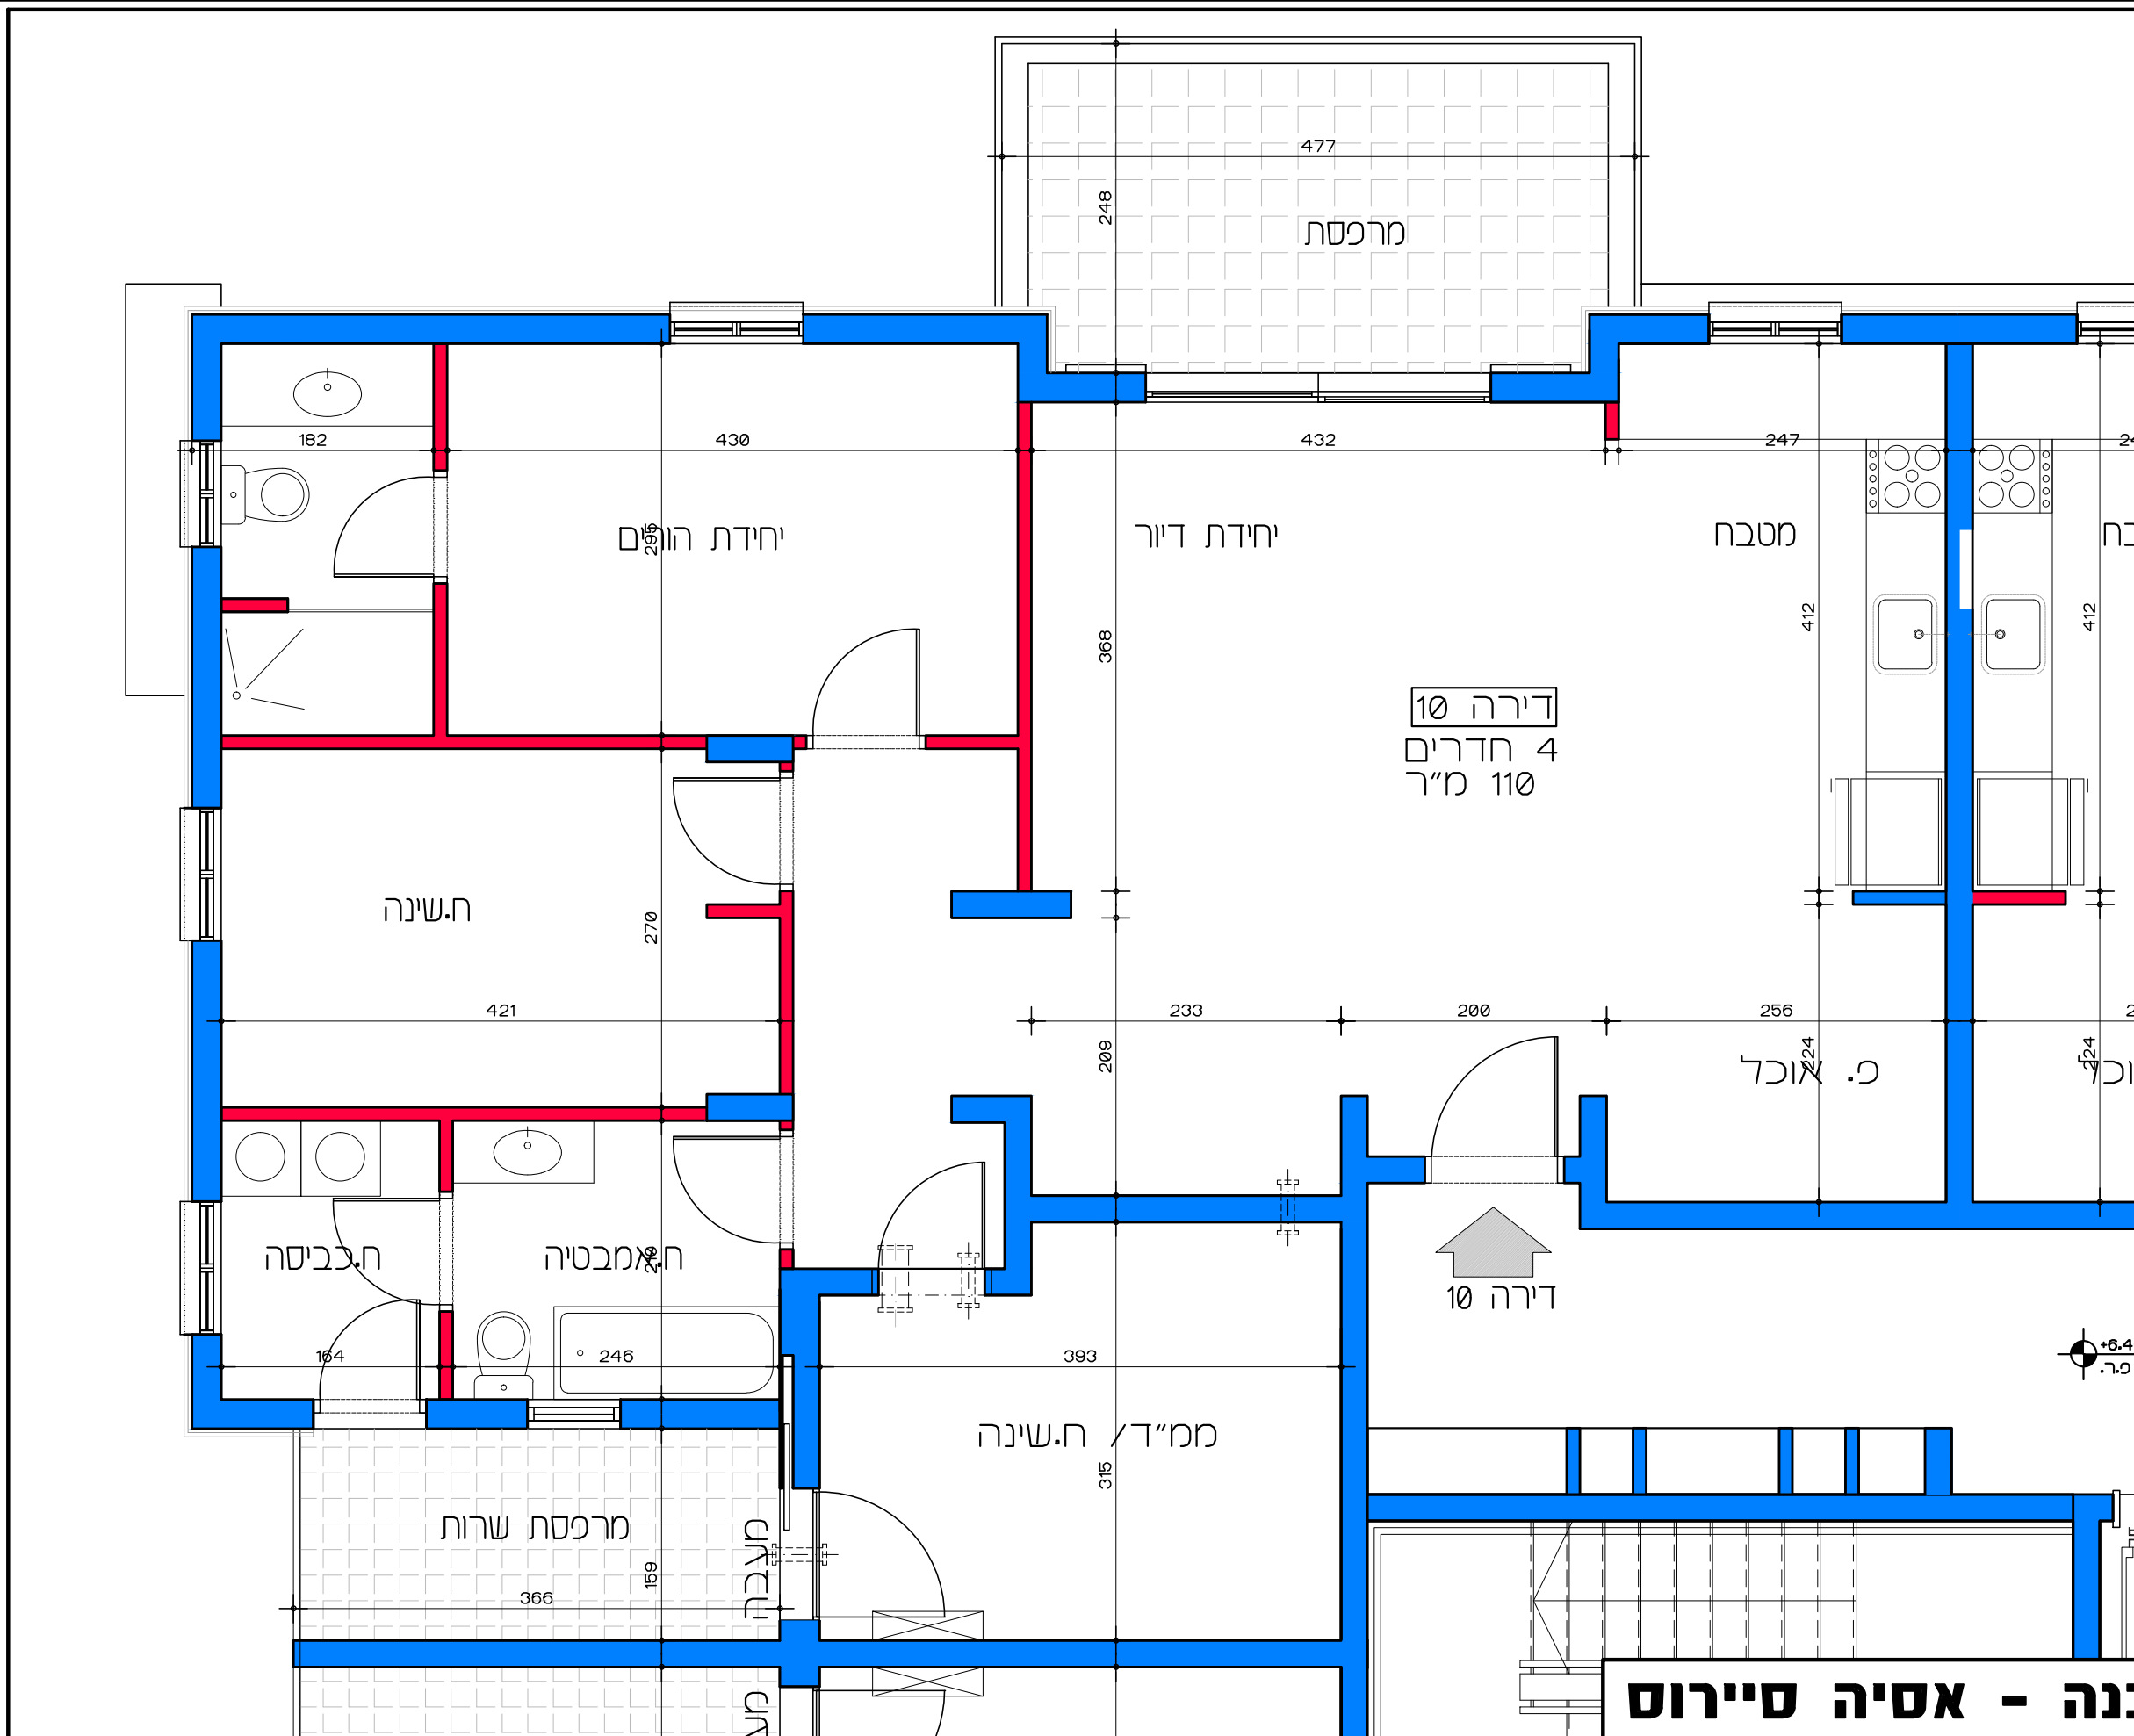


דירה 10
4 חדרים
110 מ"ר

↑
דירה 10

+6.45
פ.ר.


תכנית קומה ב' - דירה מס' 10
קנ"מ 1:50

דיור למשתכן גן יבנה - אסיה סיירוס
מגרש 346 - תכנית קומה ב' דירה מס' 10
קנ"מ 1:50

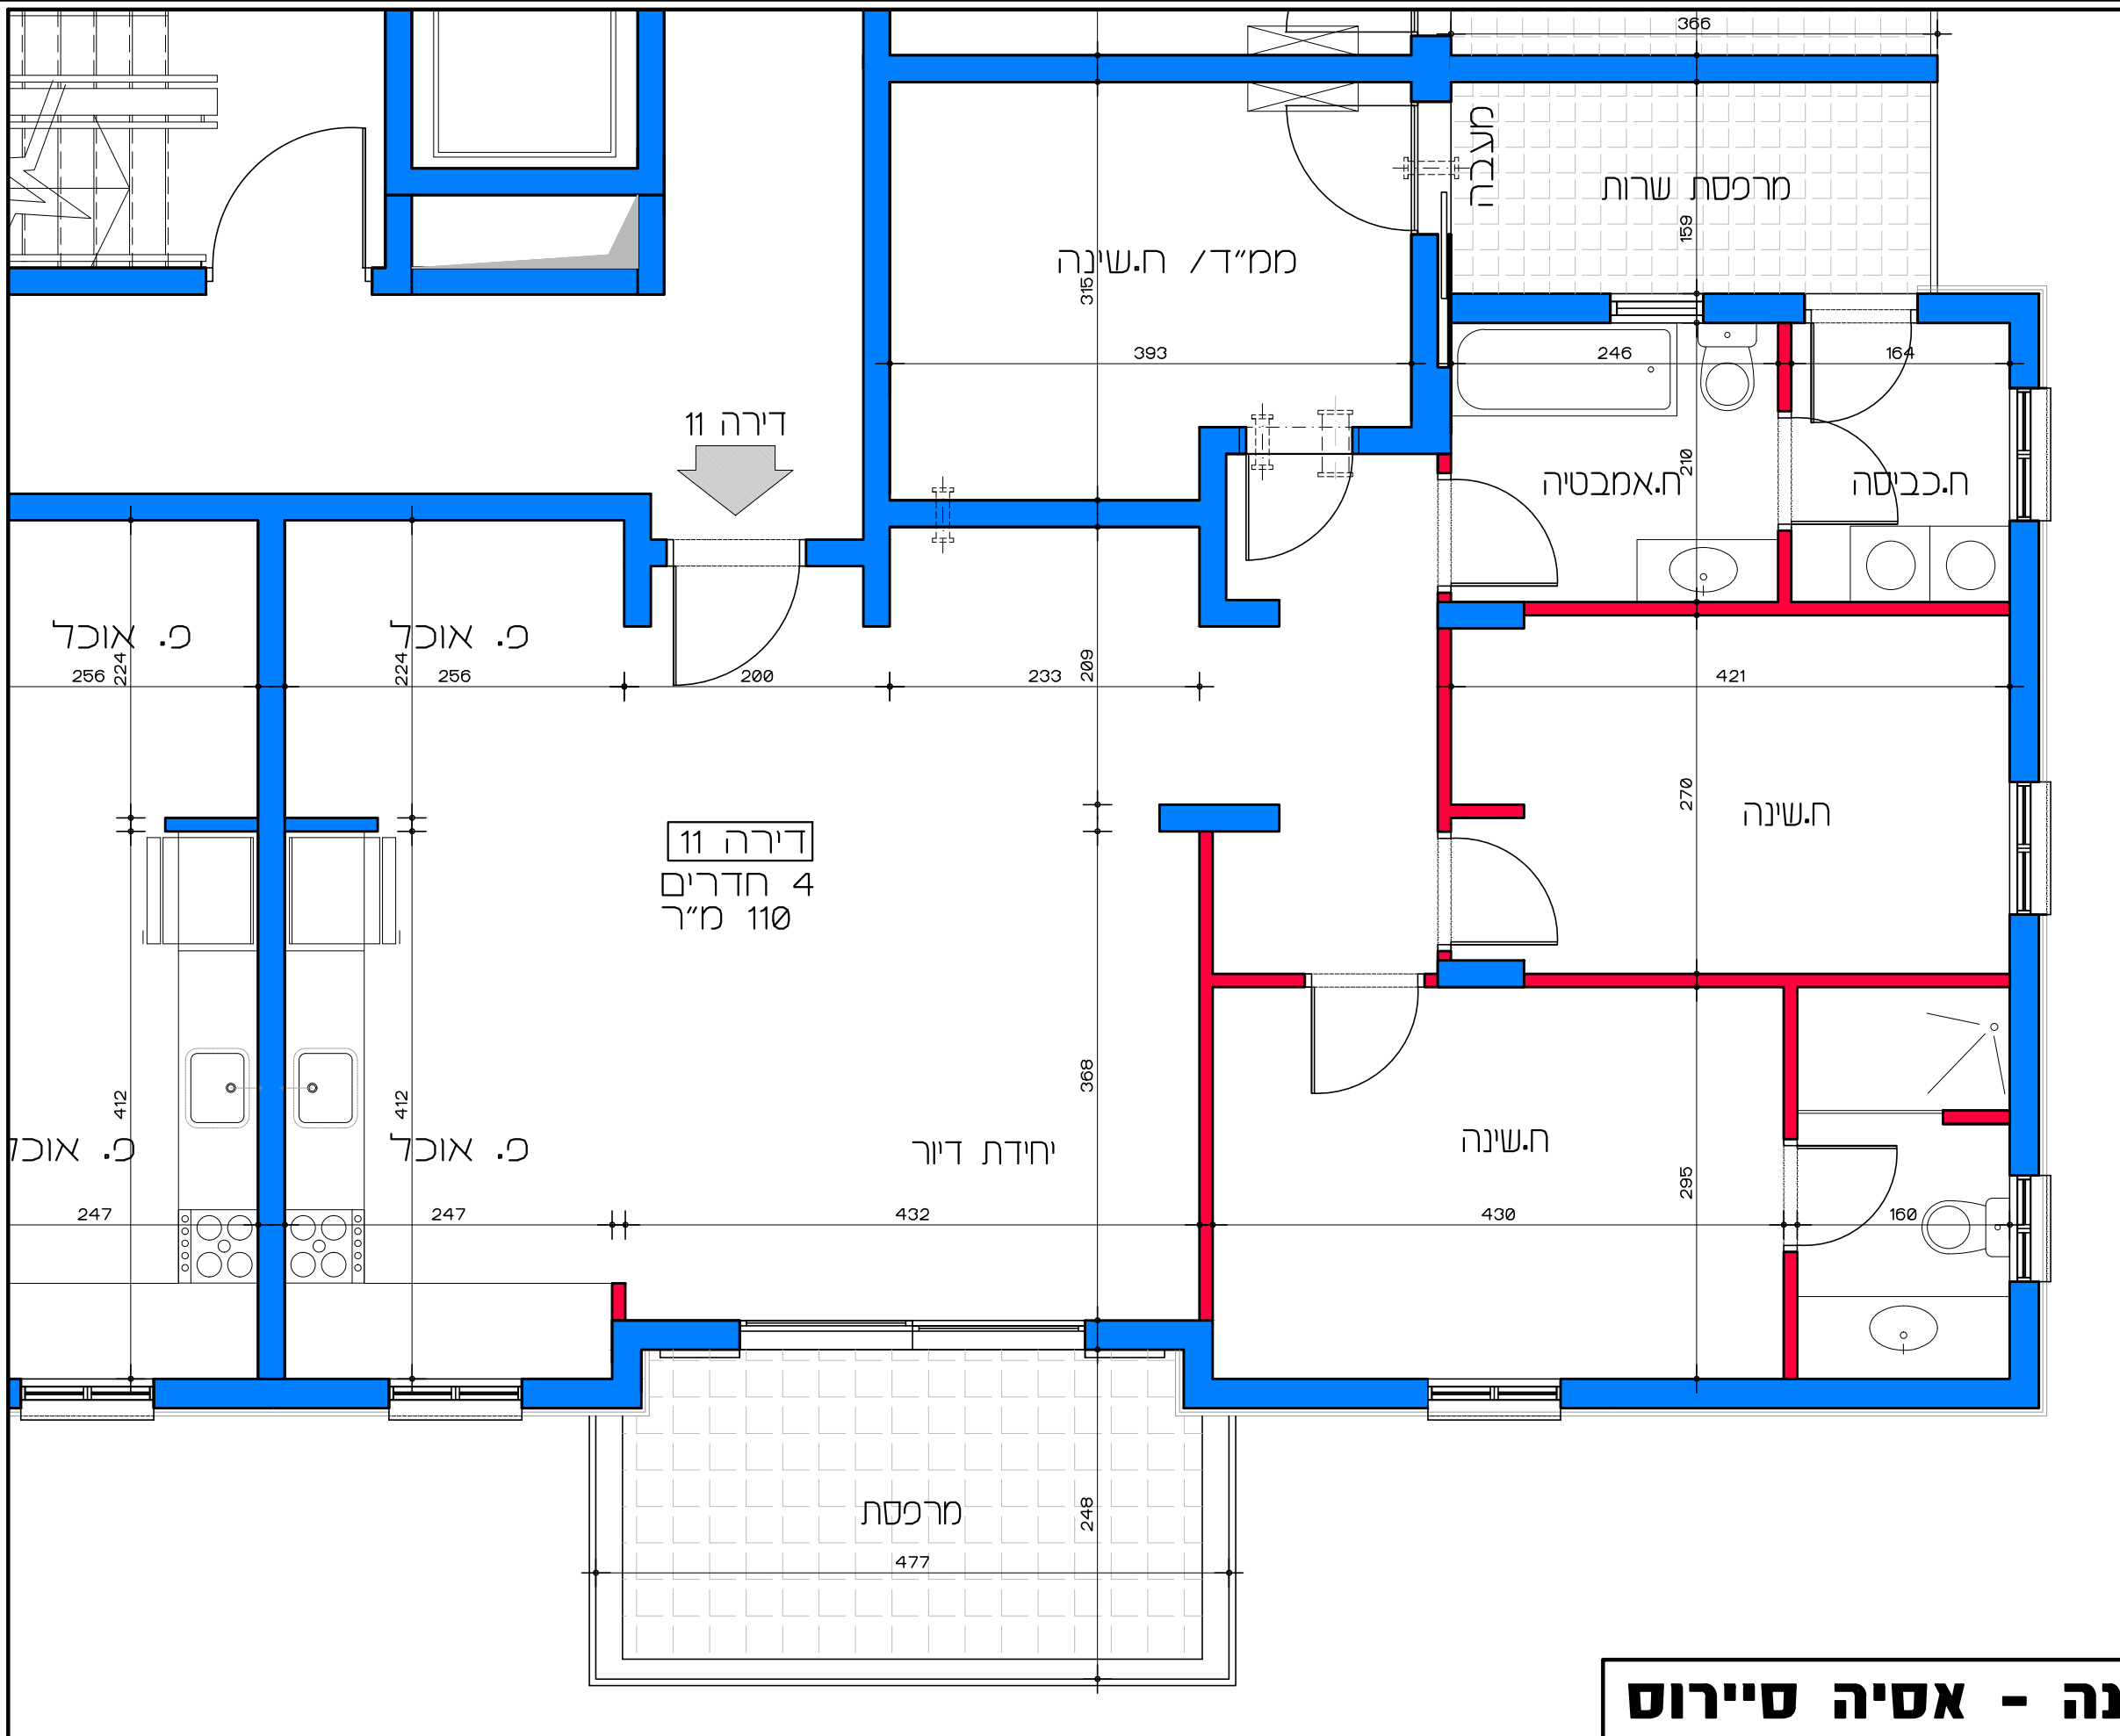


דיור למשתכן גן יבנה - אסיה סיירוס
 מגרש 346 - תכנית קומה ב' דירה מס' 11
 קנ"מ 1:50

תכנית קומה ב' - דירה מס' 11
 קנ"מ 1:50

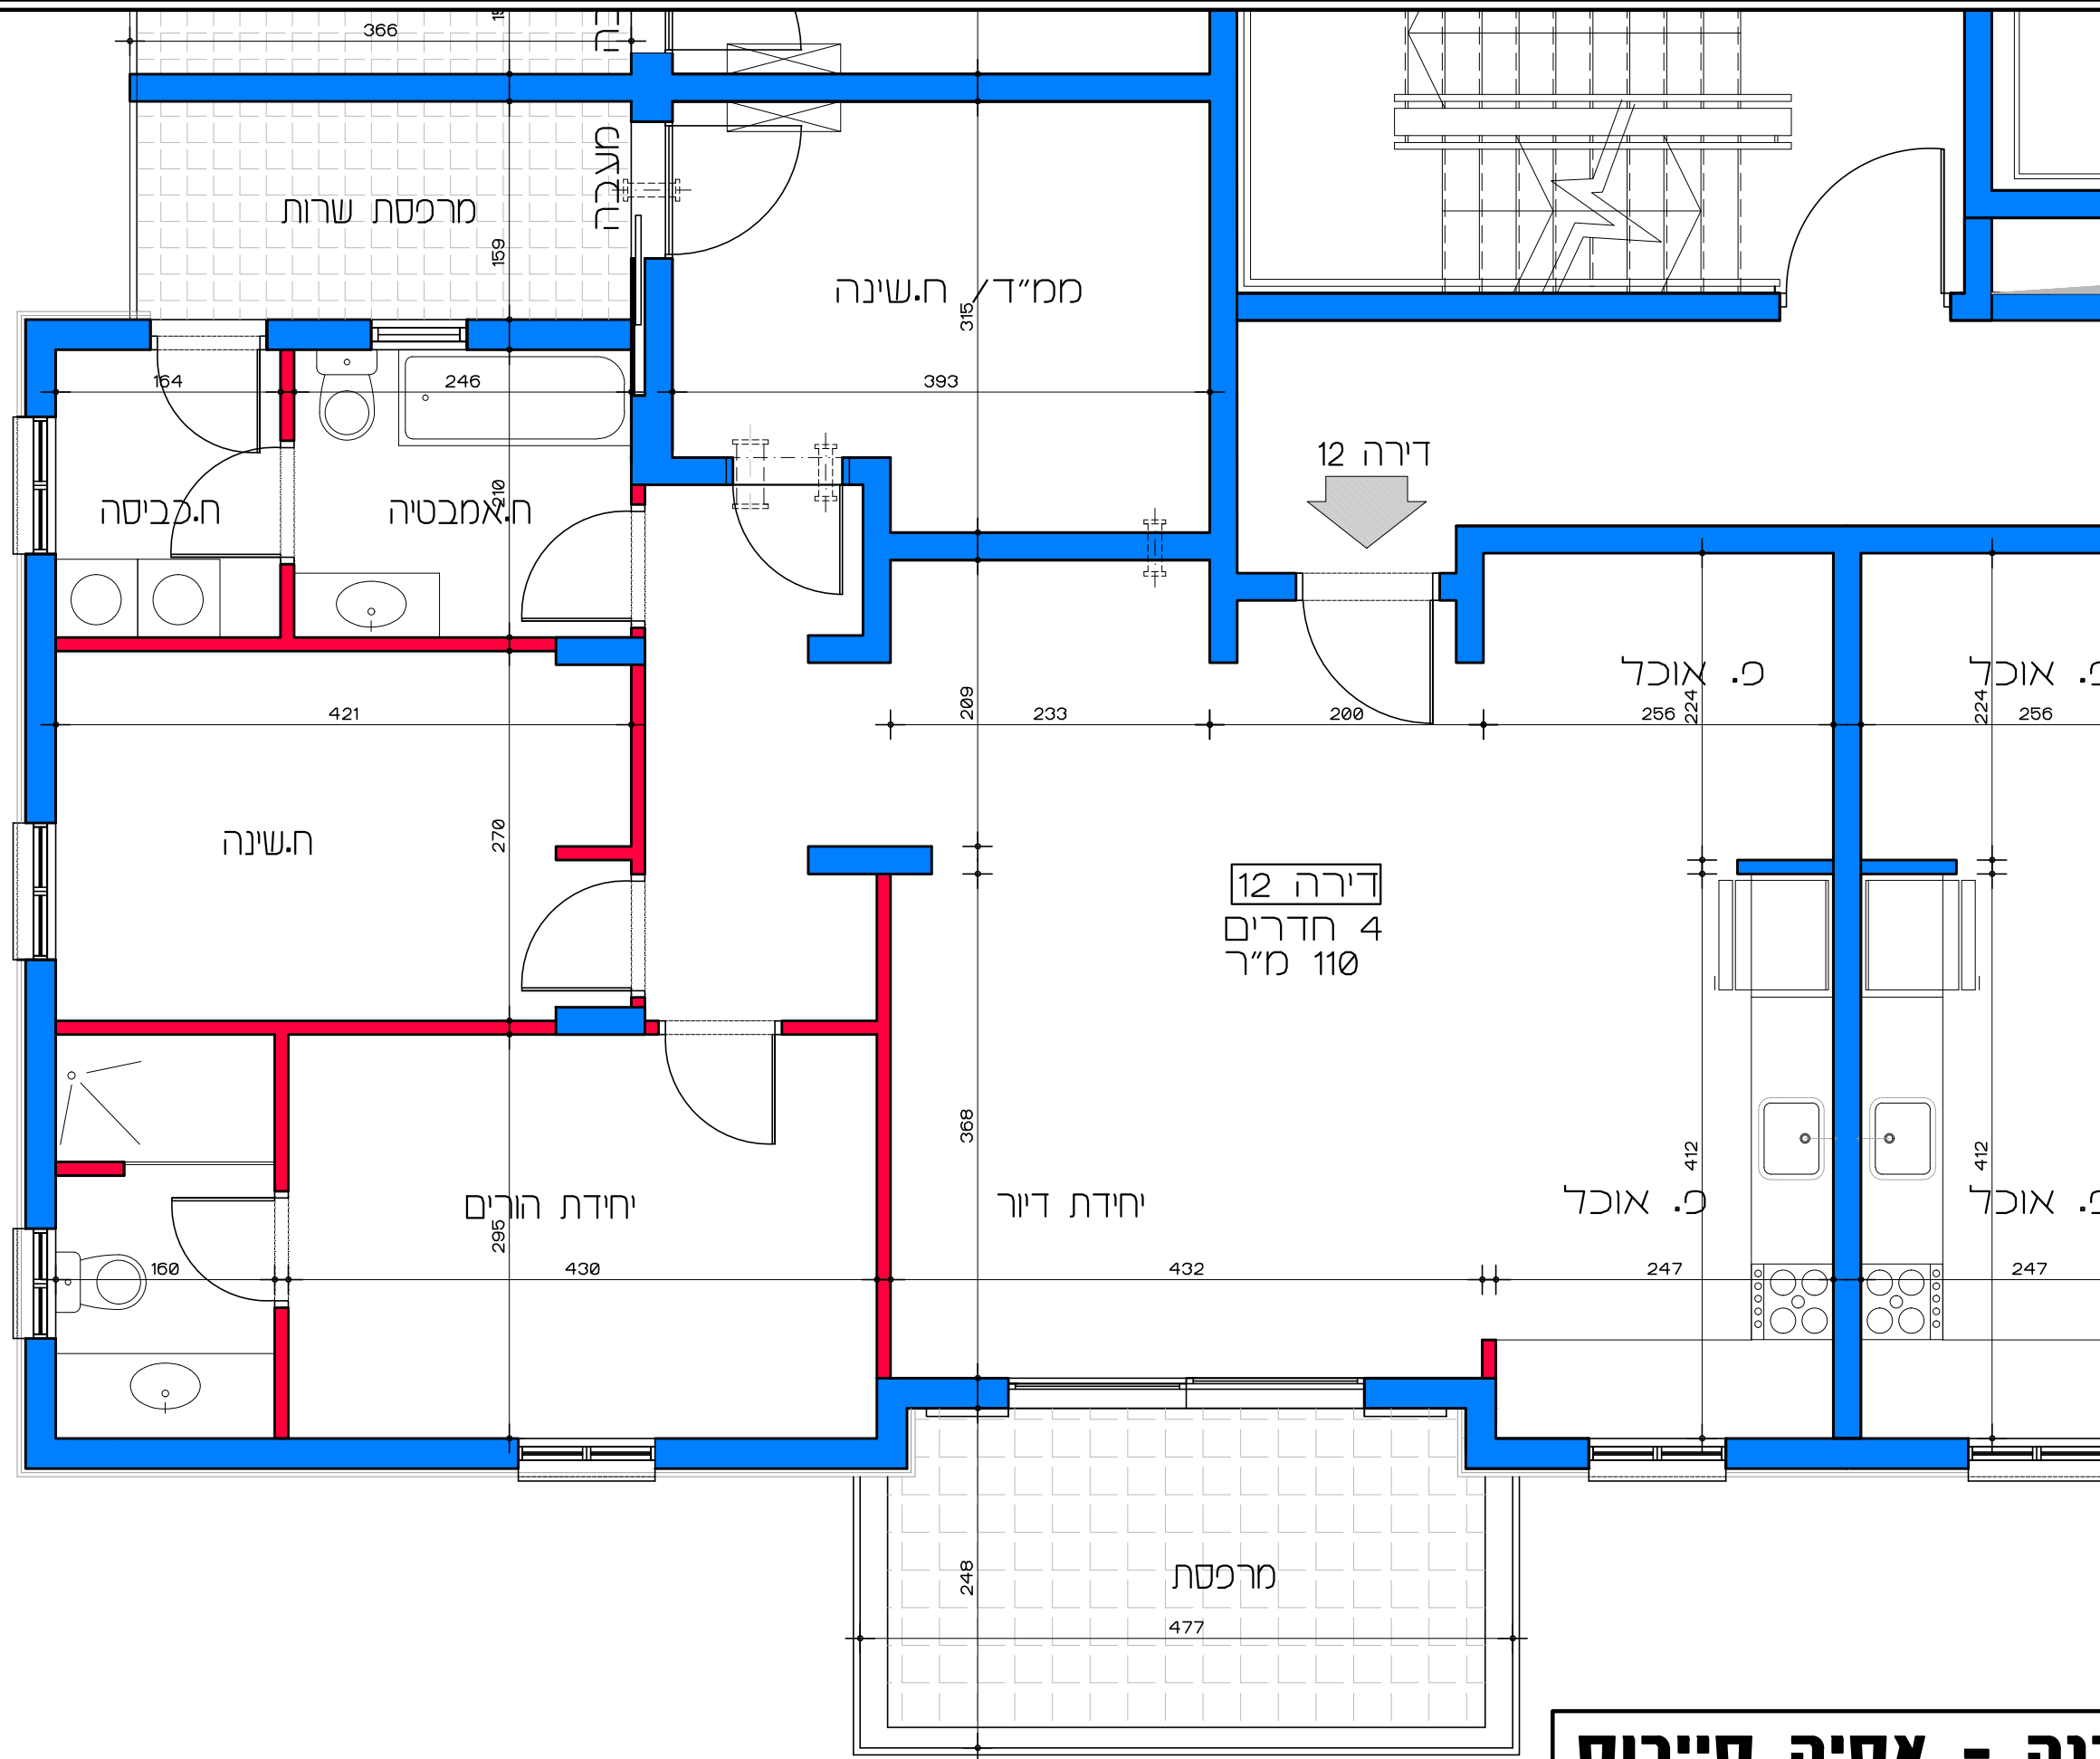

תכנית קומה ב' - דירה מס' 12
 קנ"מ 1:50

דיוור למשתכן גן יבנה - אסיה סיירוס
 מגרש 346 - תכנית קומה ב' דירה מס' 12
 קנ"מ 1:50

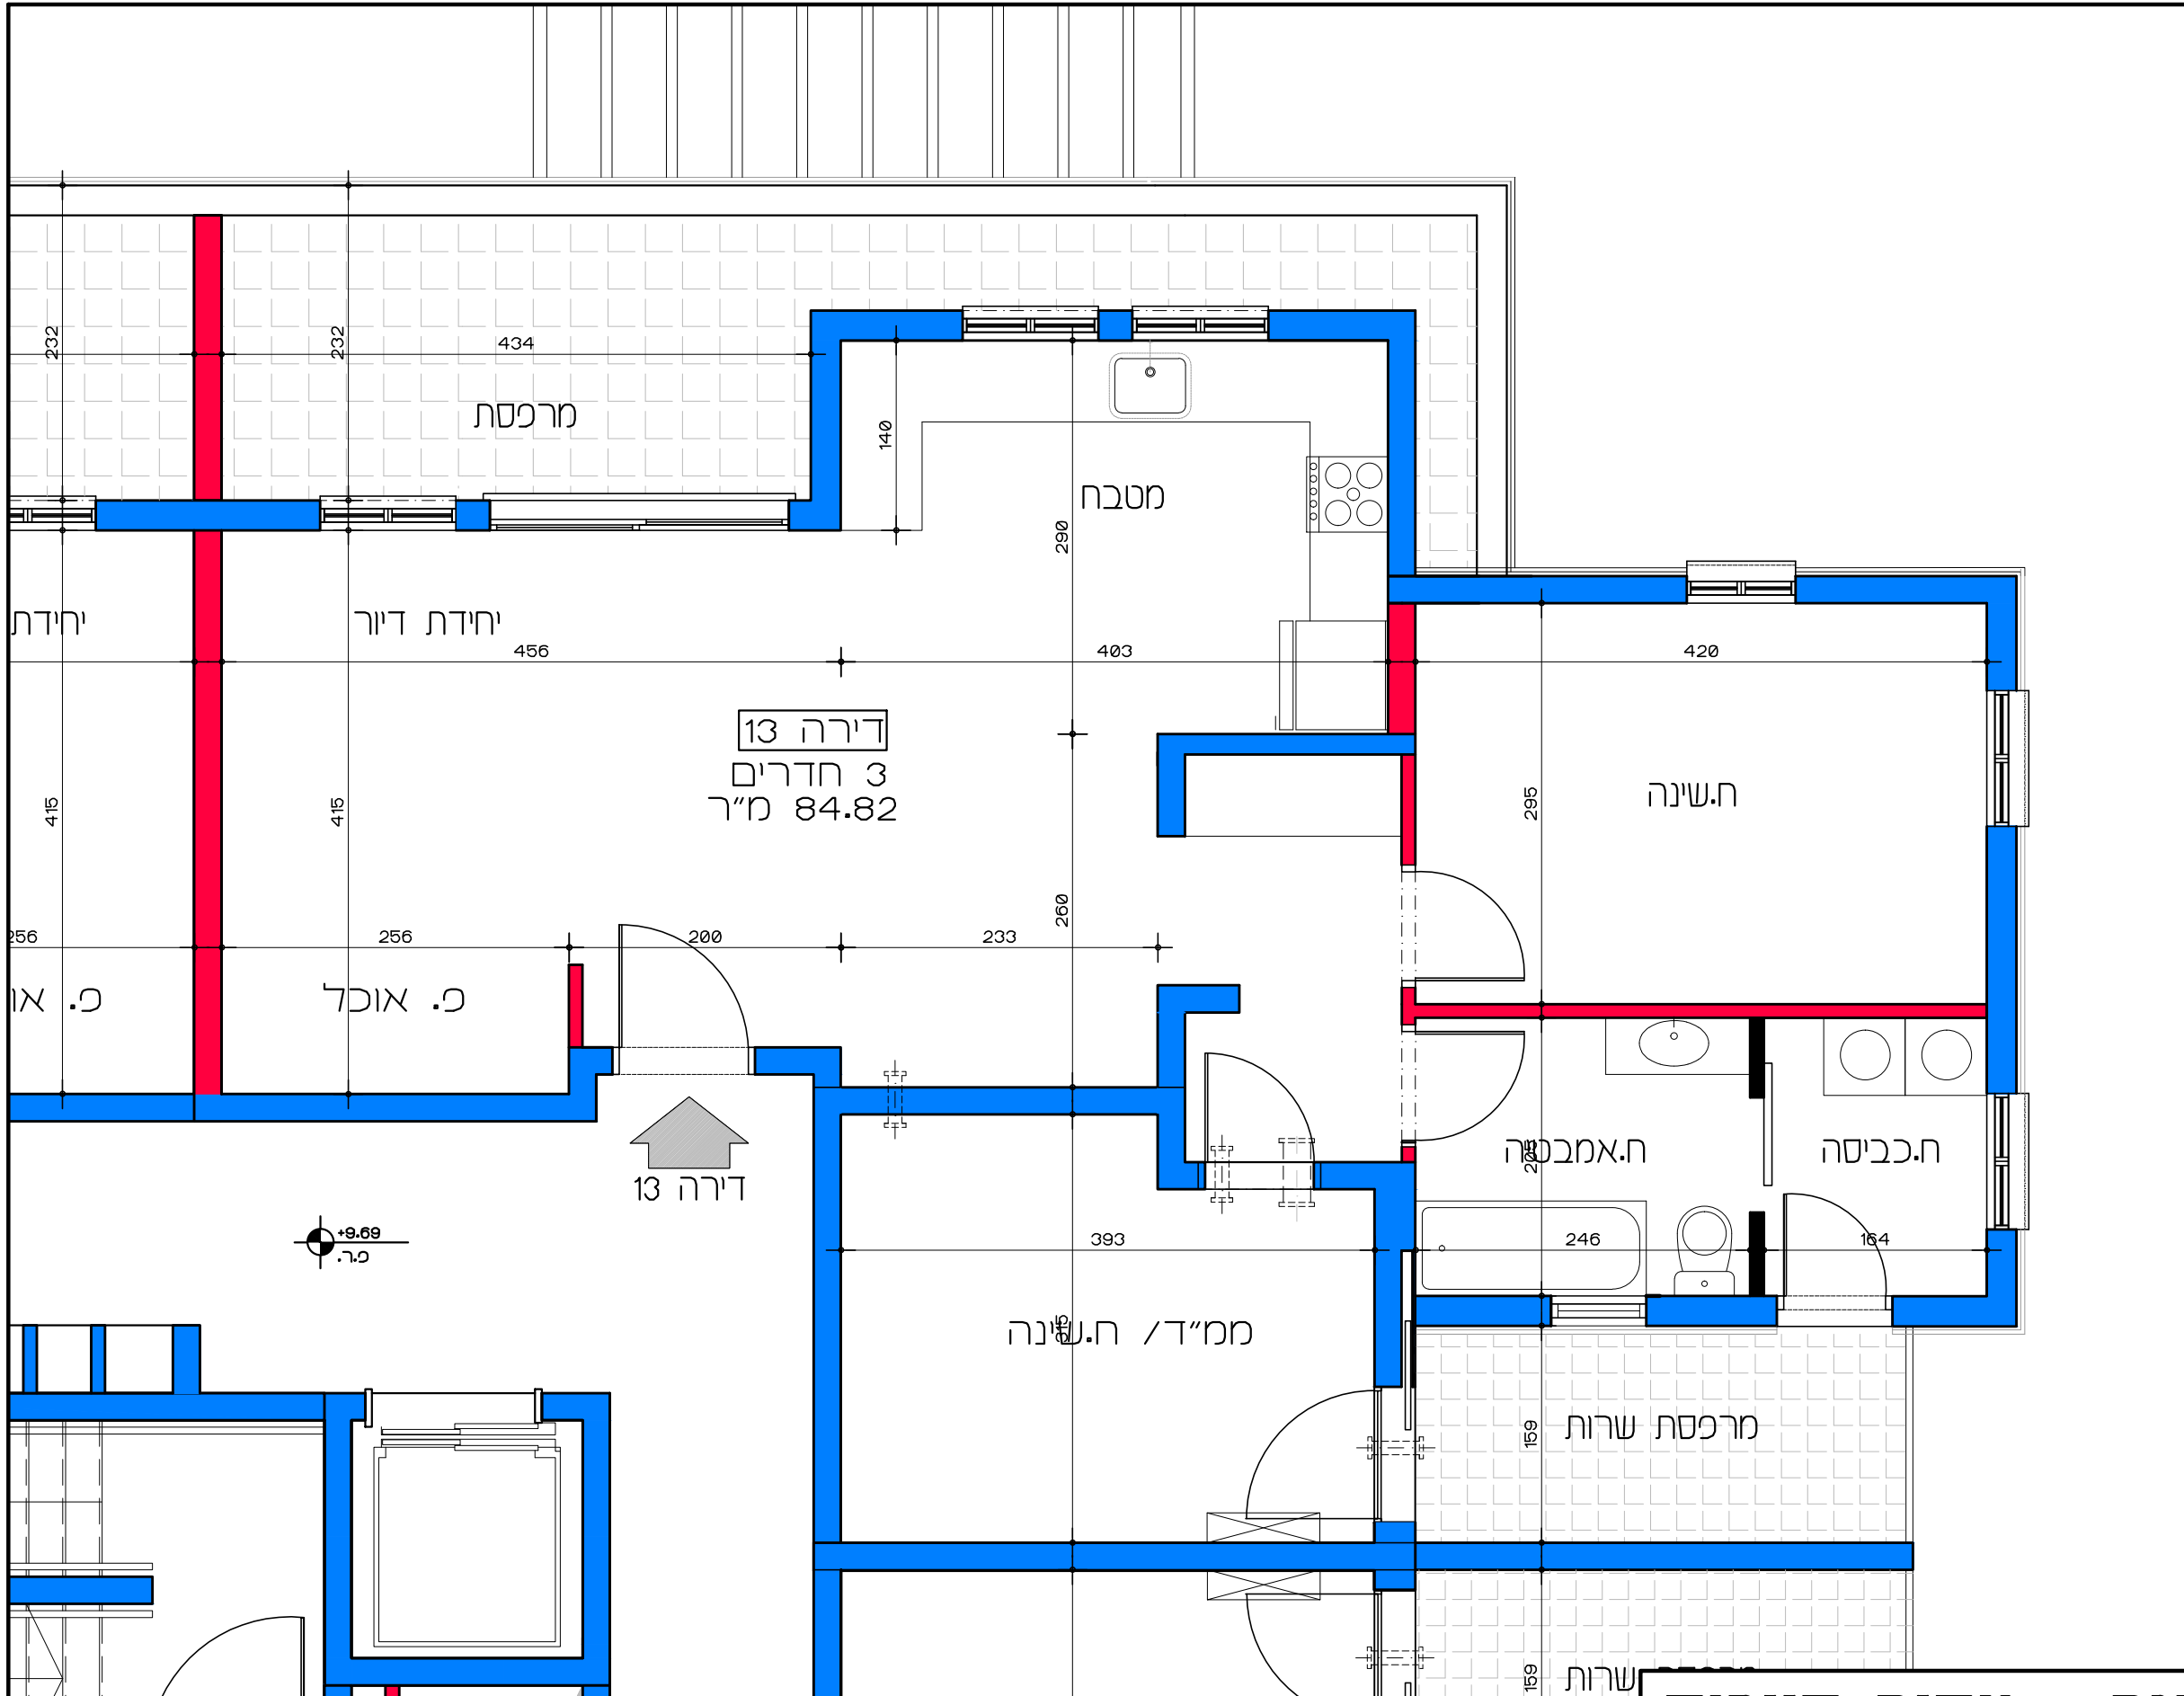

דירה 13
3 חדרים
84.82 מ"ר



+9.69
כ.ר.

תכנית קומה ג' - דירה מס' 13
קנ"מ 1:50

דיור למשתכן גן יבנה - אסיה סיירוס


קנ"מ 1:50

מגרש 346 - תכנית קומה ג'

דירה מס' 13

הערה:
כל התוכניות כפופות לאישורים סטטוטוריים.
ביצוע תוכנית אלה מותנה בקבלת היתר בניה
בהתאם לתב"ע מאושרת כחוק.

Lea Shneor Architects | לאה שניאור אדריכלים
אלה 5 ת.ד. 5053 מזכרת בתיה 76804
Ela 5 P.O.B. 50503 Mazkeret batya 76804

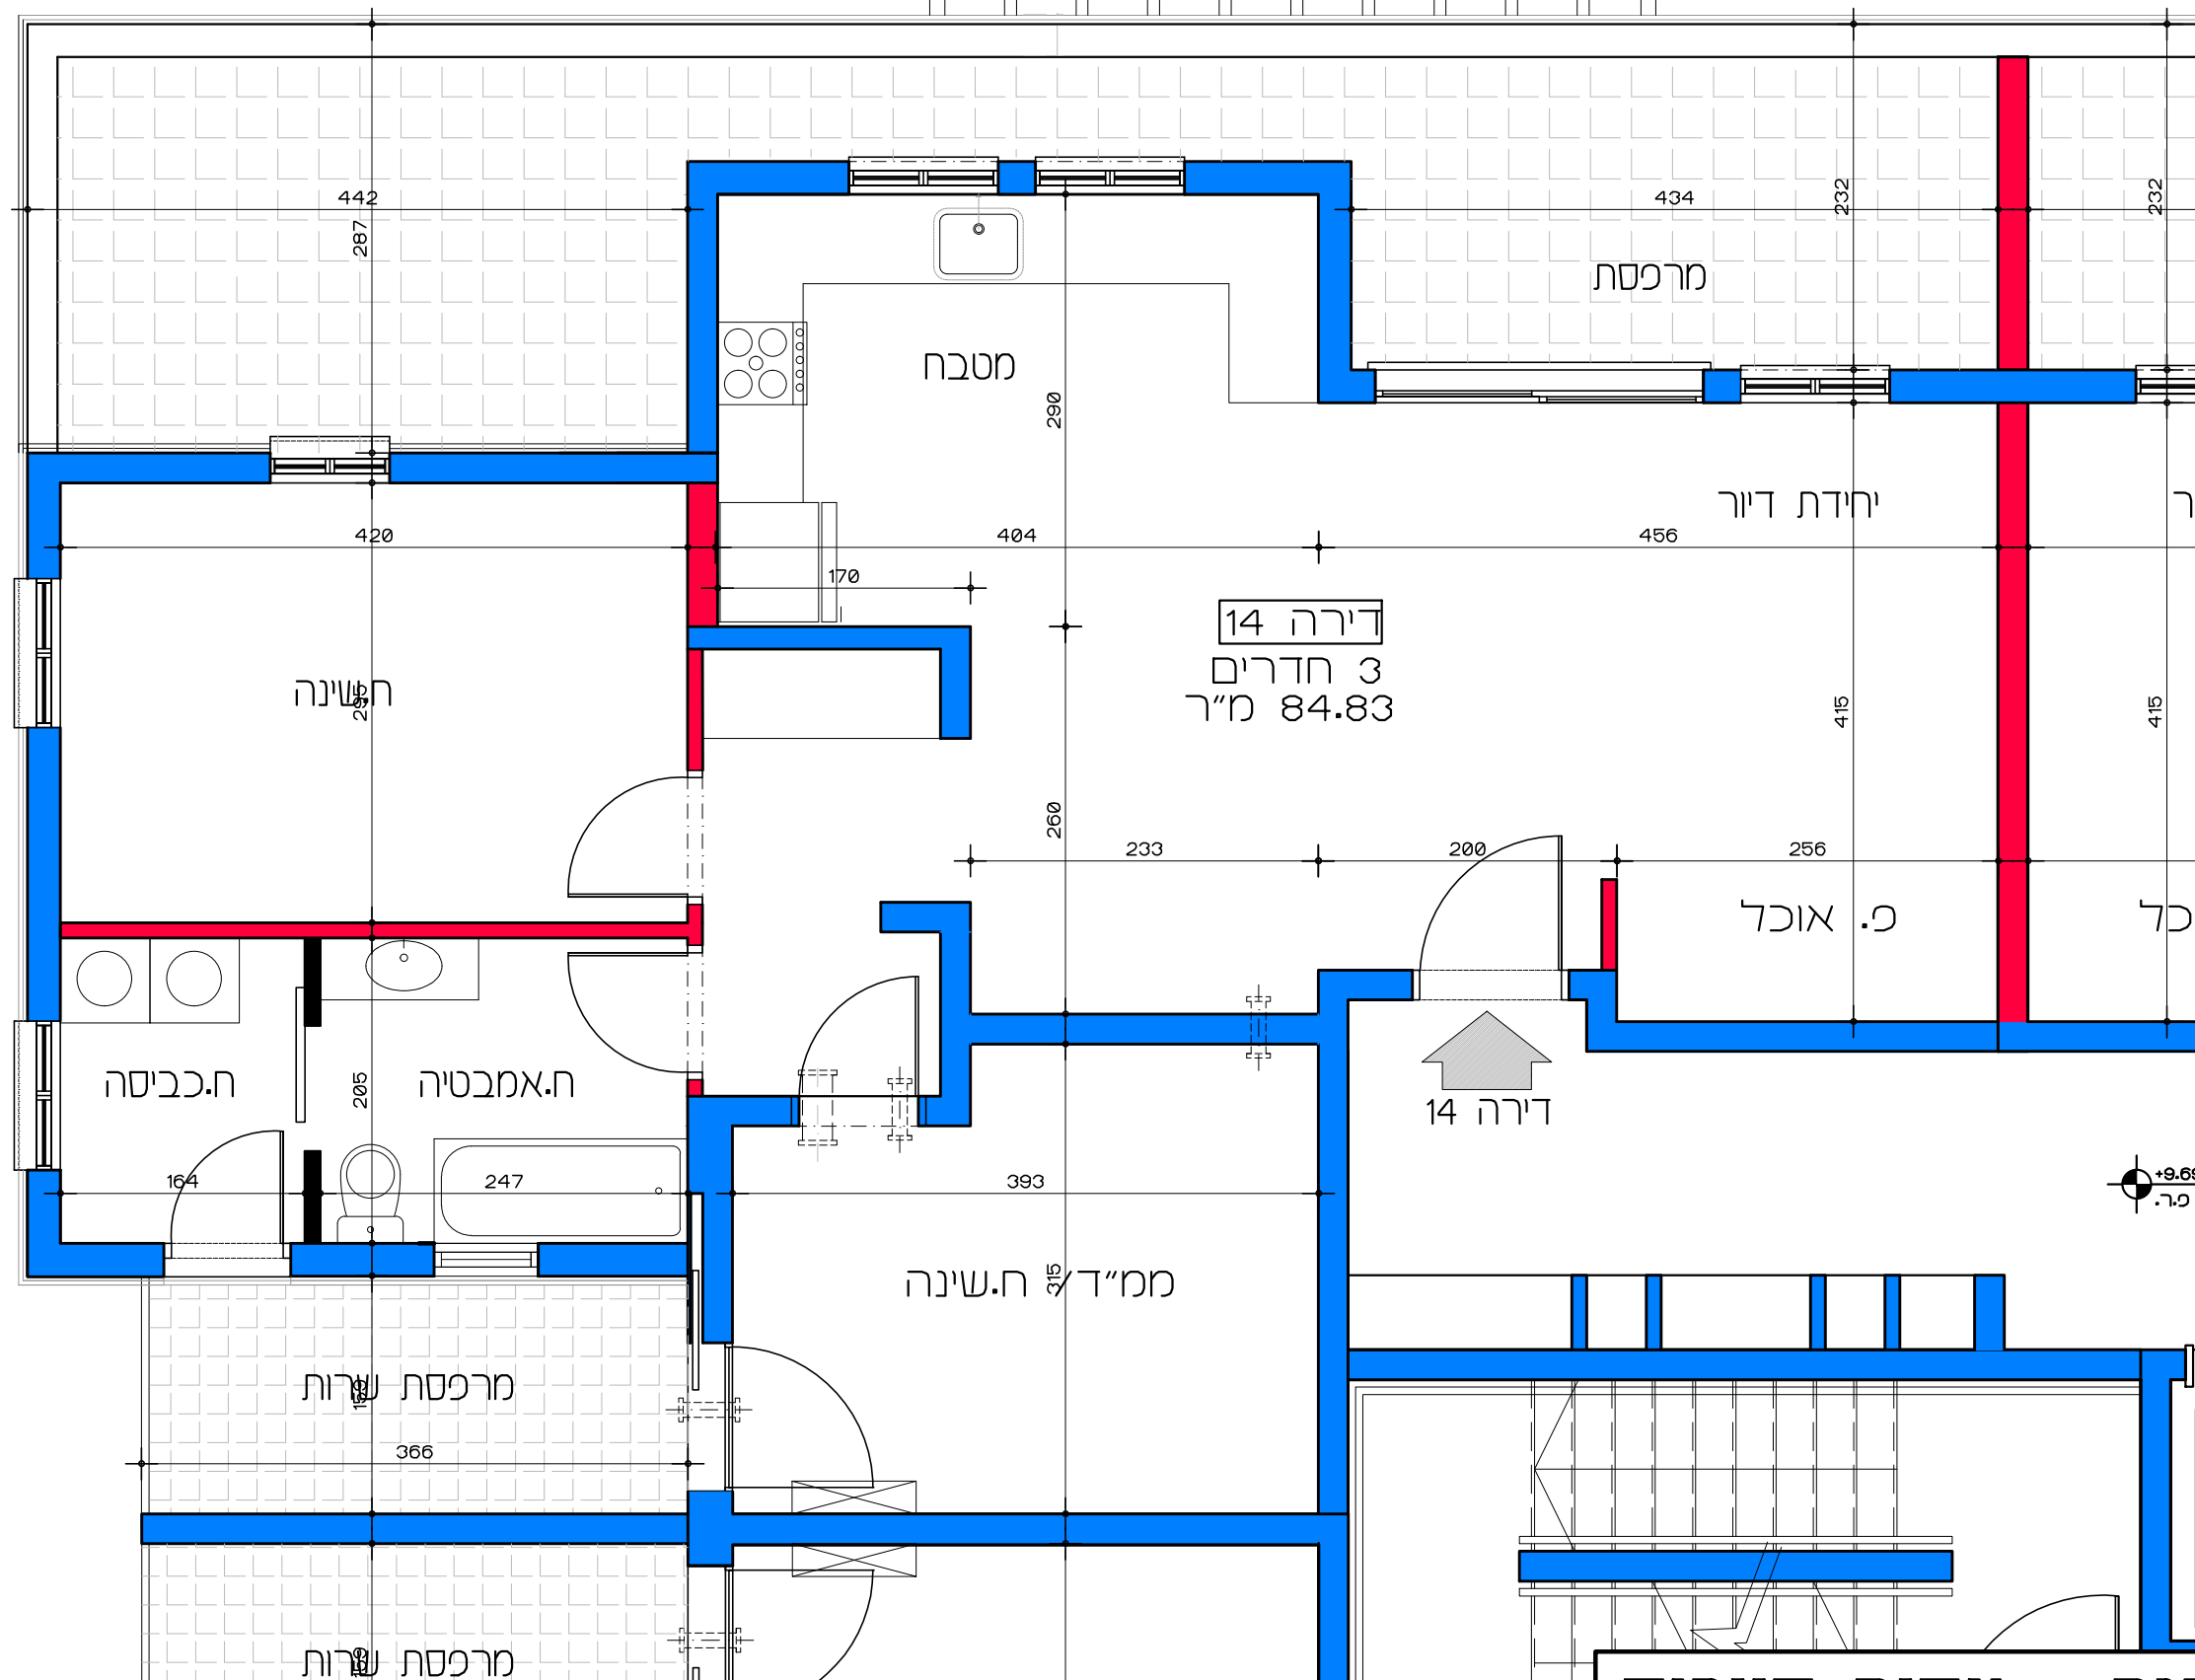

תכנית קומה ג' - דירה מס' 14
קנ"מ 1:50

דיור למשתכן גן יבנה - אסיה סיירוס


קנ"מ 1:50

מגרש 346 - תכנית קומה ג'

דירה מס' 14


הערה:
כל התוכניות כפופות לאישורים סטטוטוריים.
ביצוע תוכנית אלה מותנה בקבלת היתר בניה
בהתאם לתב"ע מאושרת נחוק.

Lea Shneur Architects | לאה שניאור אדריכלים
אלה 5 ת.ד. 5053 מזכרת בתיה 76804
Ela 5 P.O.B. 50503 Mazkeret batya 76804

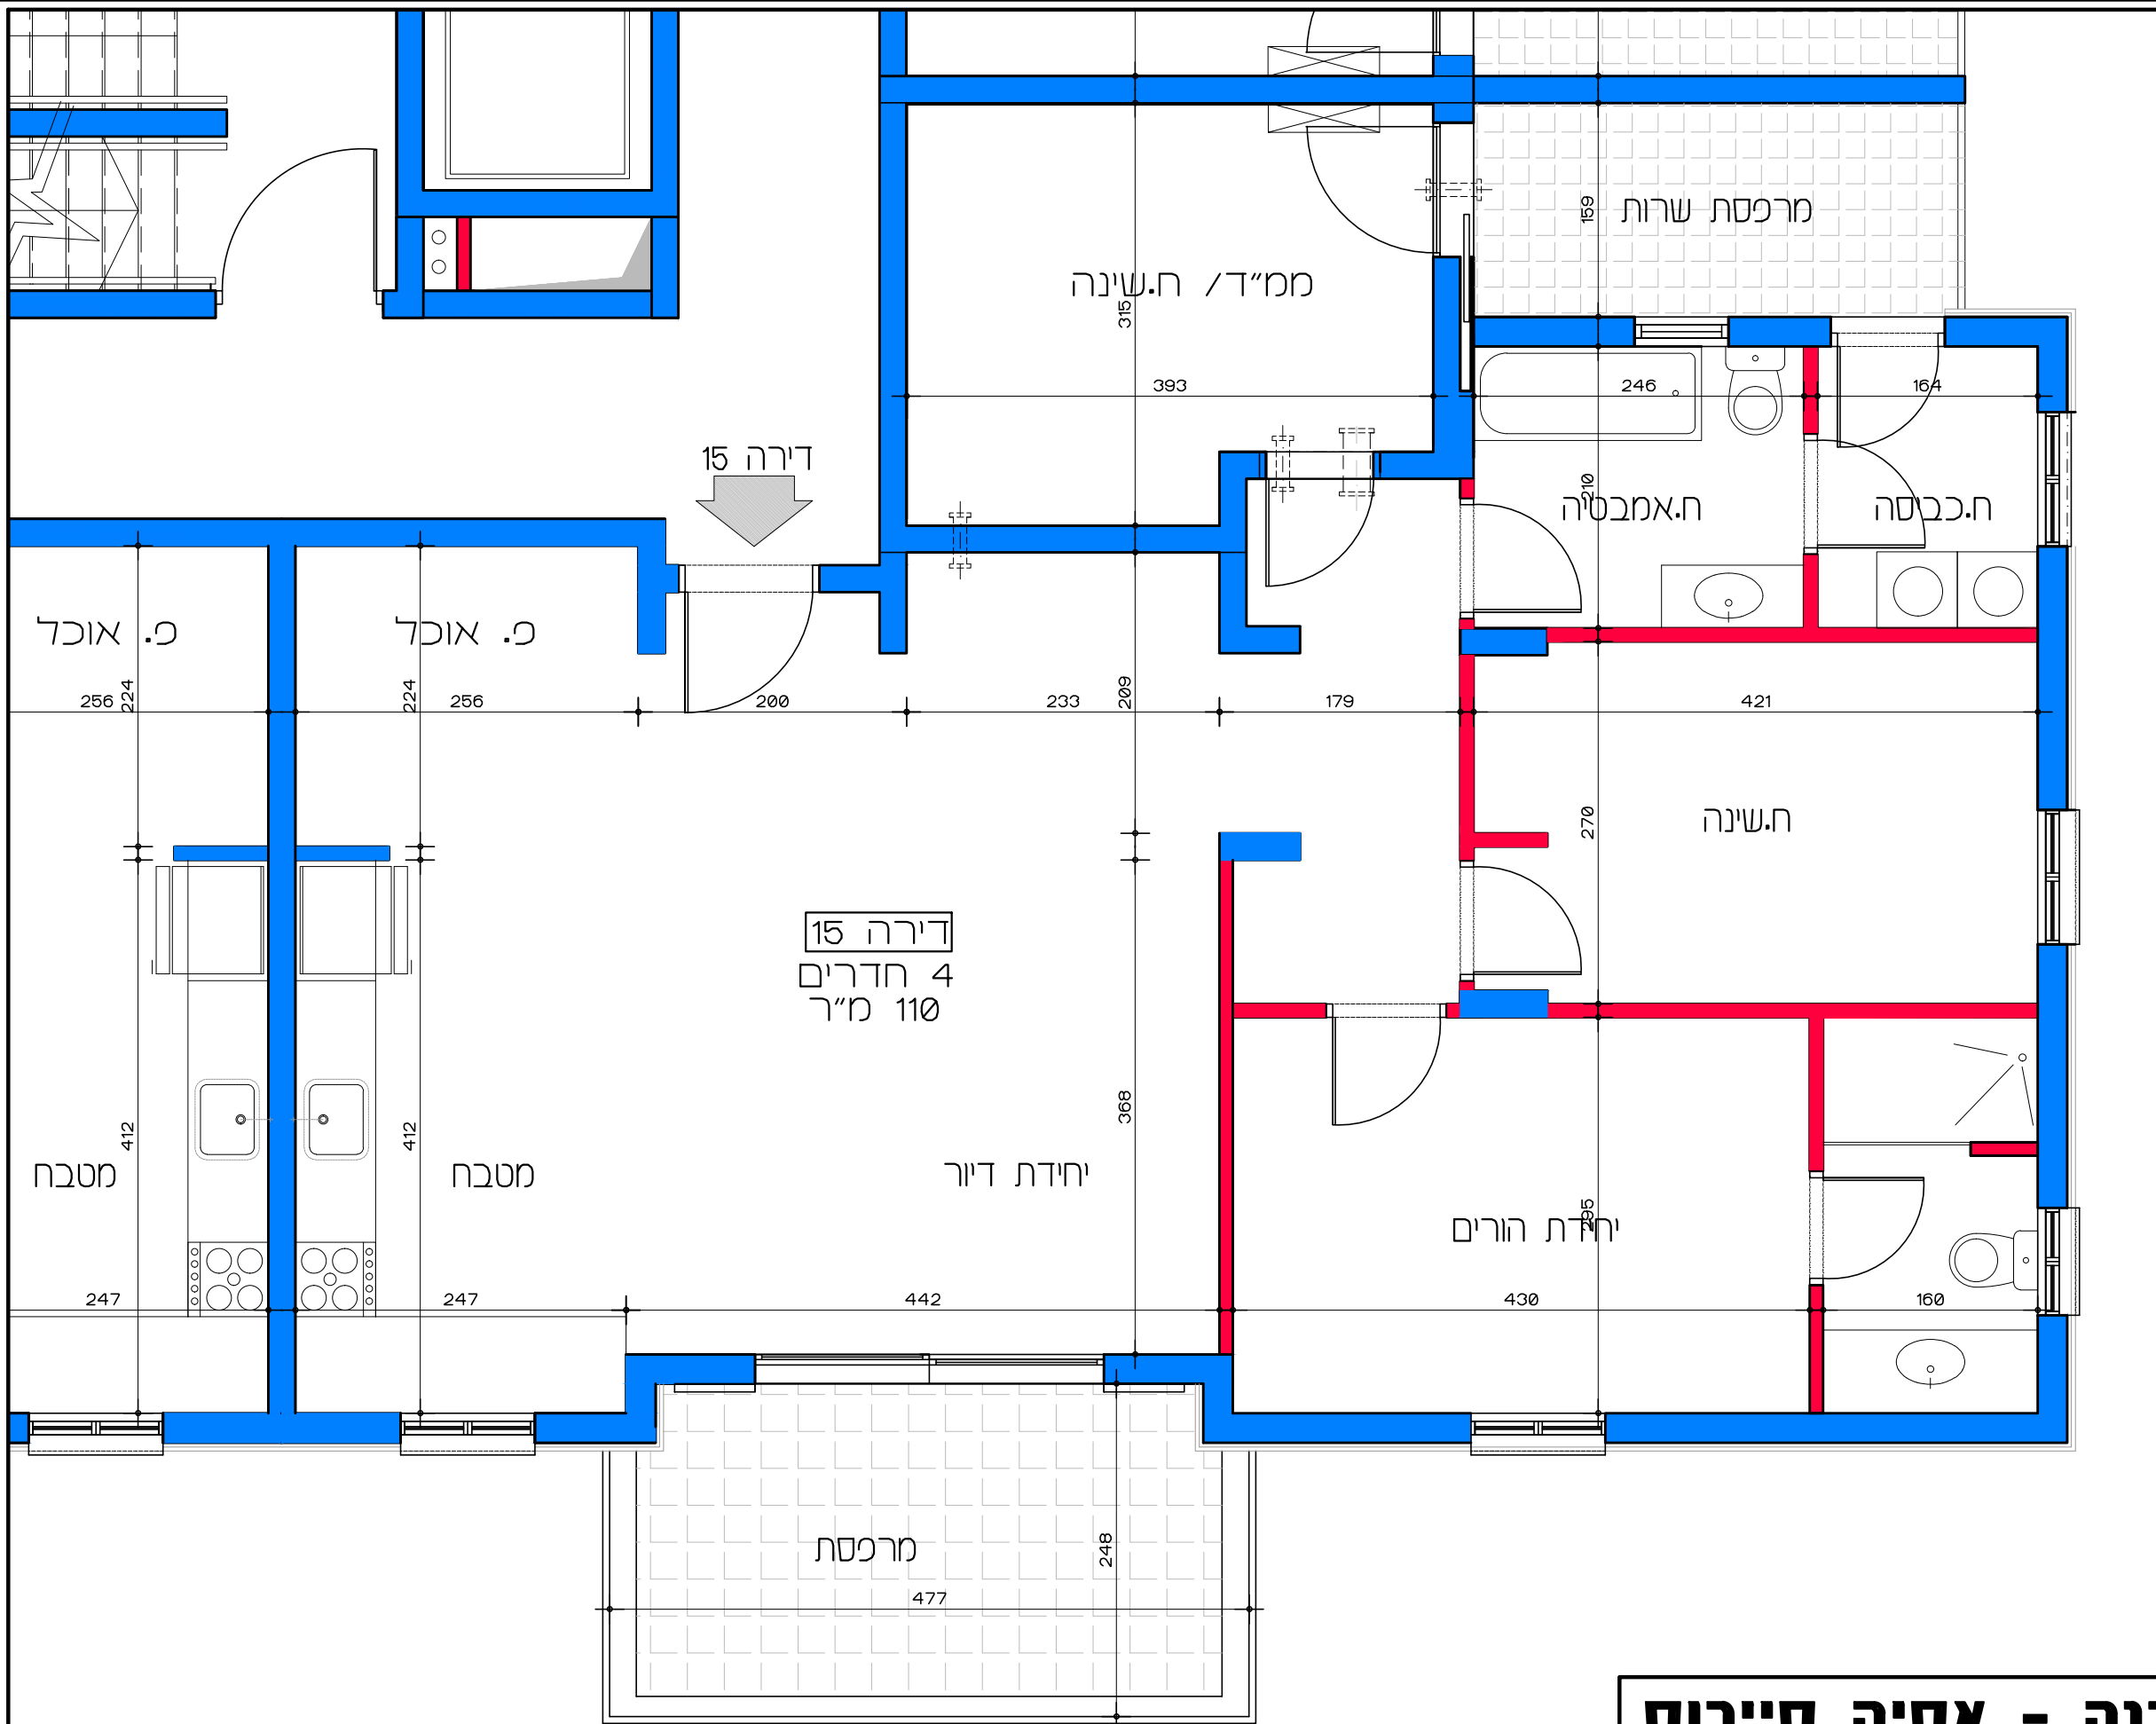

תכנית קומה ג' - דירה מס' 15
קנ"מ 1:50

דיר למשתכן גן יבנה - אסיה סיירוס
מגרש 346 - תכנית קומה ג' דירה מס' 15
קנ"מ 1:50

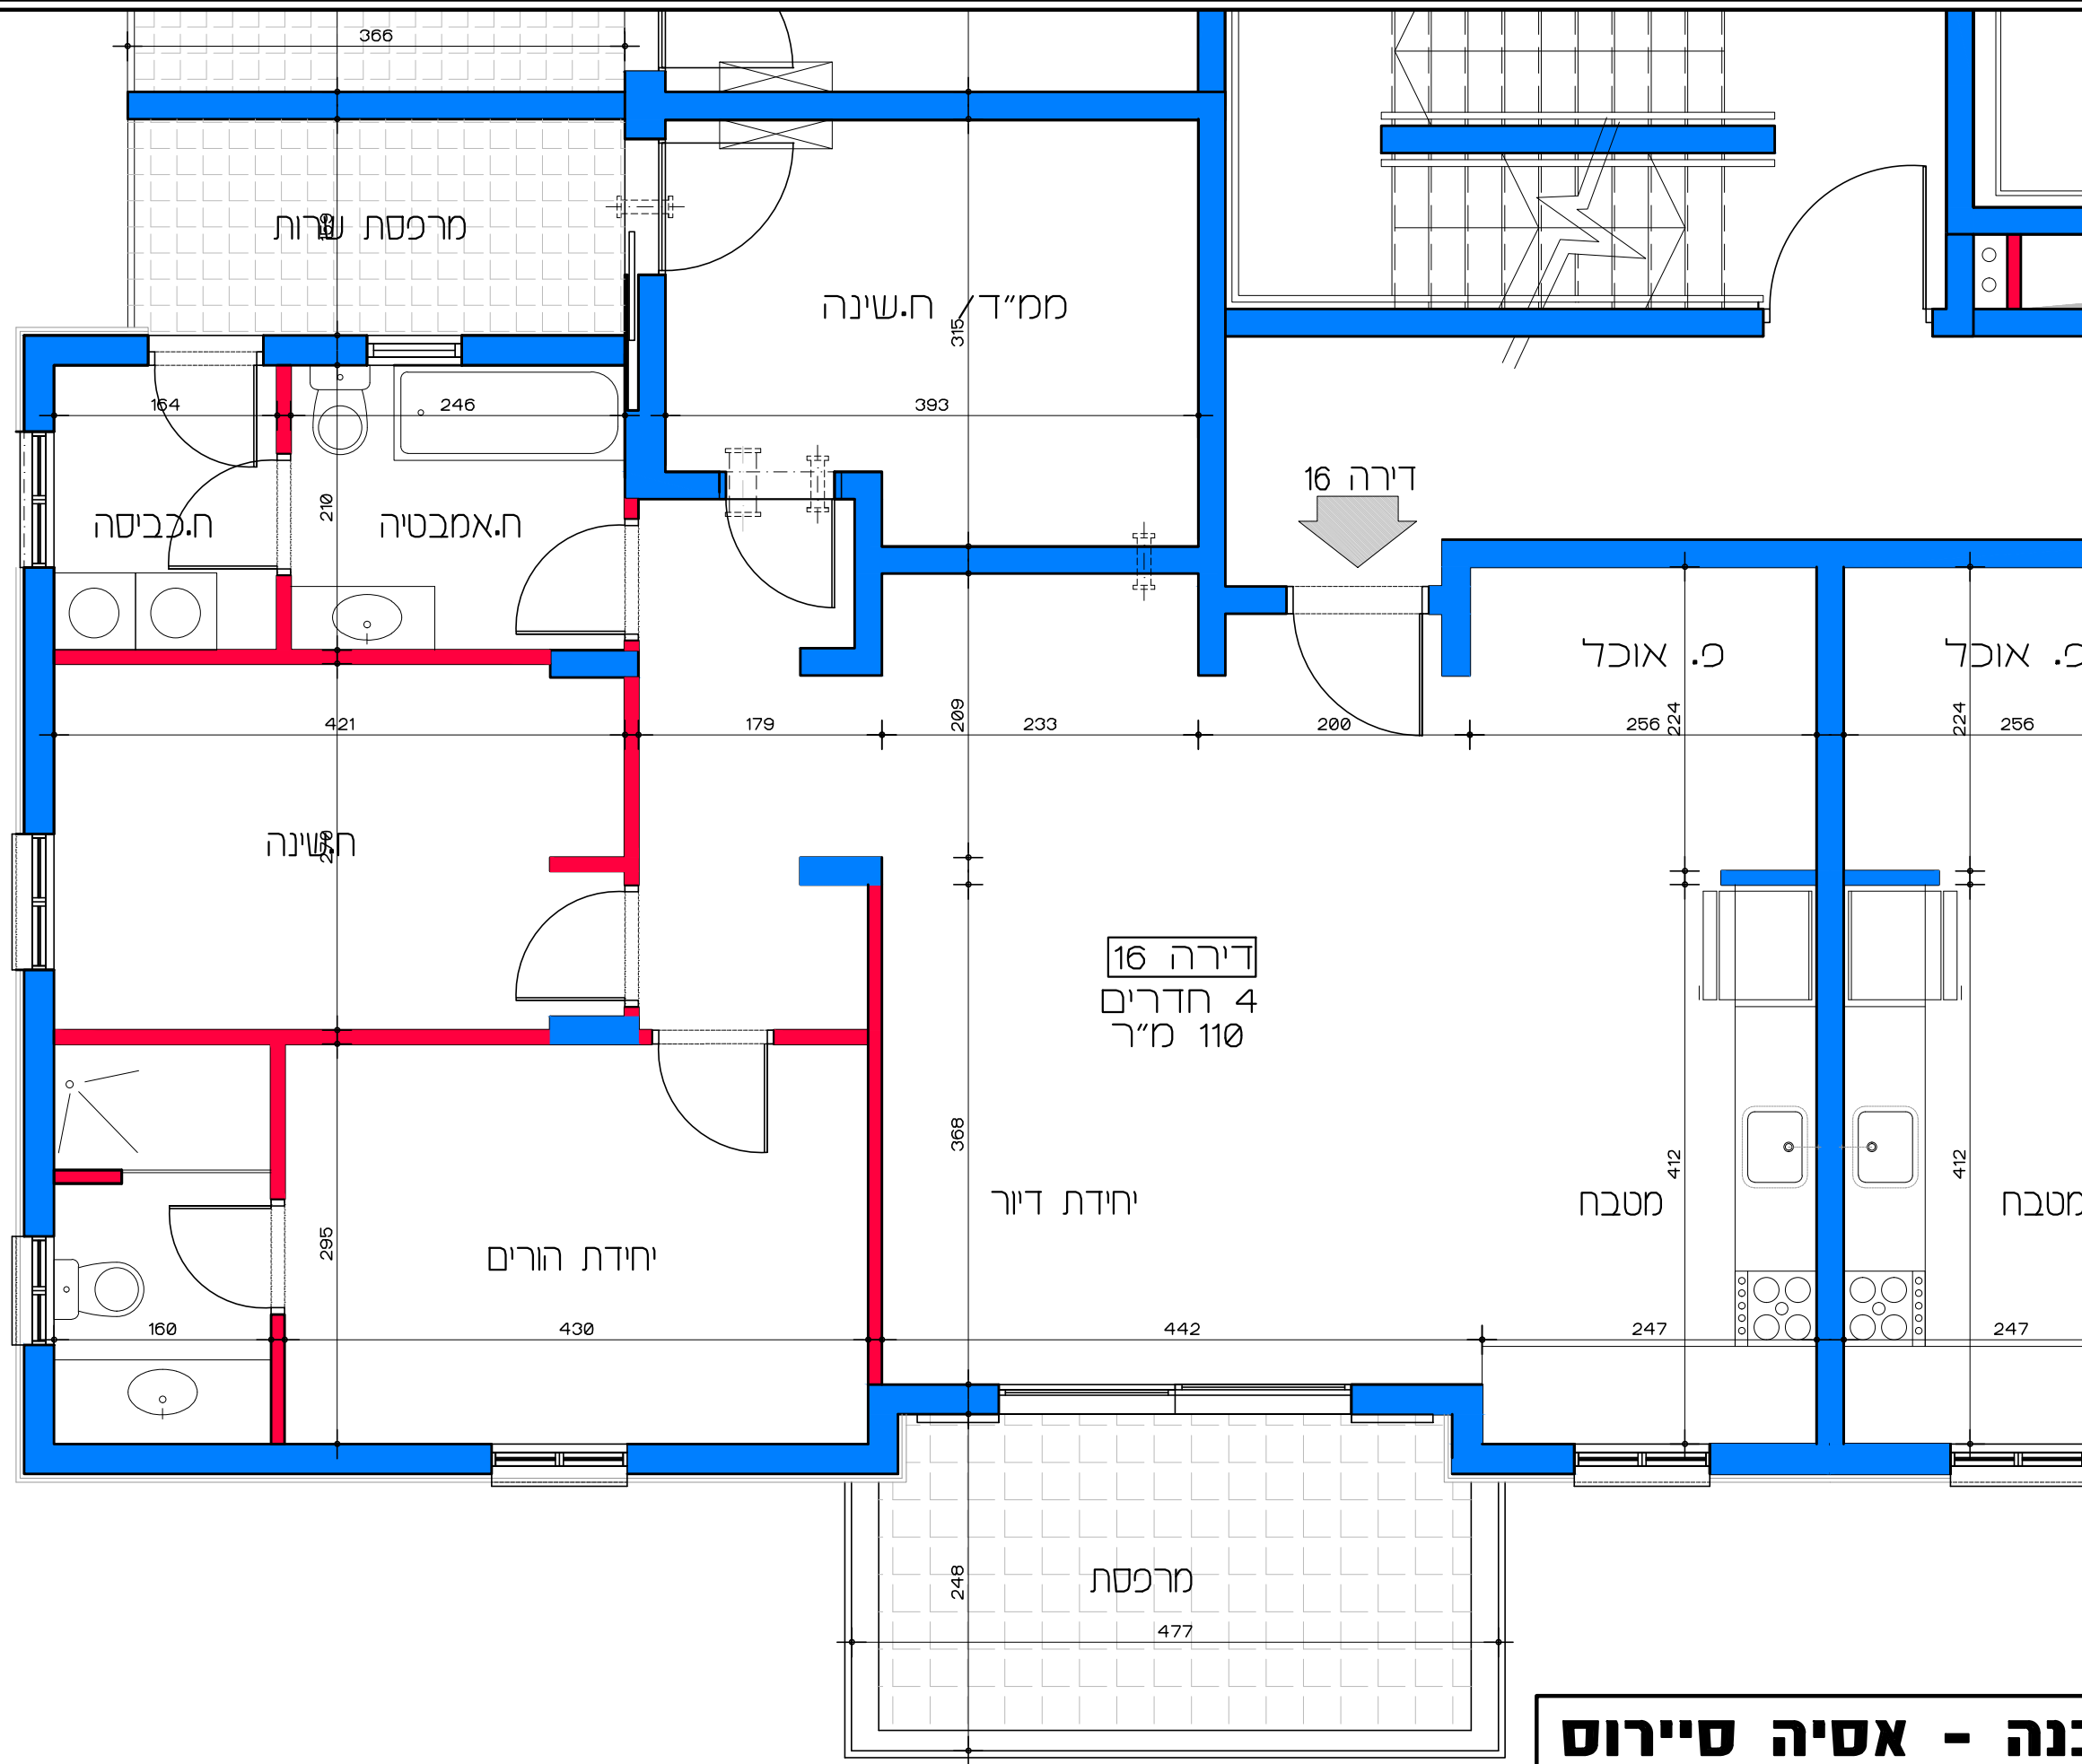

תכנית קומה ג' - דירה מס' 16
קנ"מ 1:50

דירור למשתכן גן יבנה - אסיה סיירוס


קנ"מ 1:50

מגרש 346 - תכנית קומה ג'

דירה מס' 16

הערה:
כל התוכניות כפופות לאישורים סטטוטוריים.
ביצוע תוכנית אלה מותנה בקבלת היתר בניה
בהתאם לתב"ע מאושרת כחוק.

Lea Shneor Architects | לאה שניאור אדריכלים
אלה ש ת.ד. 5053 מזכרת בתיה 76804
Ela 5 P.O.B. 50503 Mazkeret batya 76804

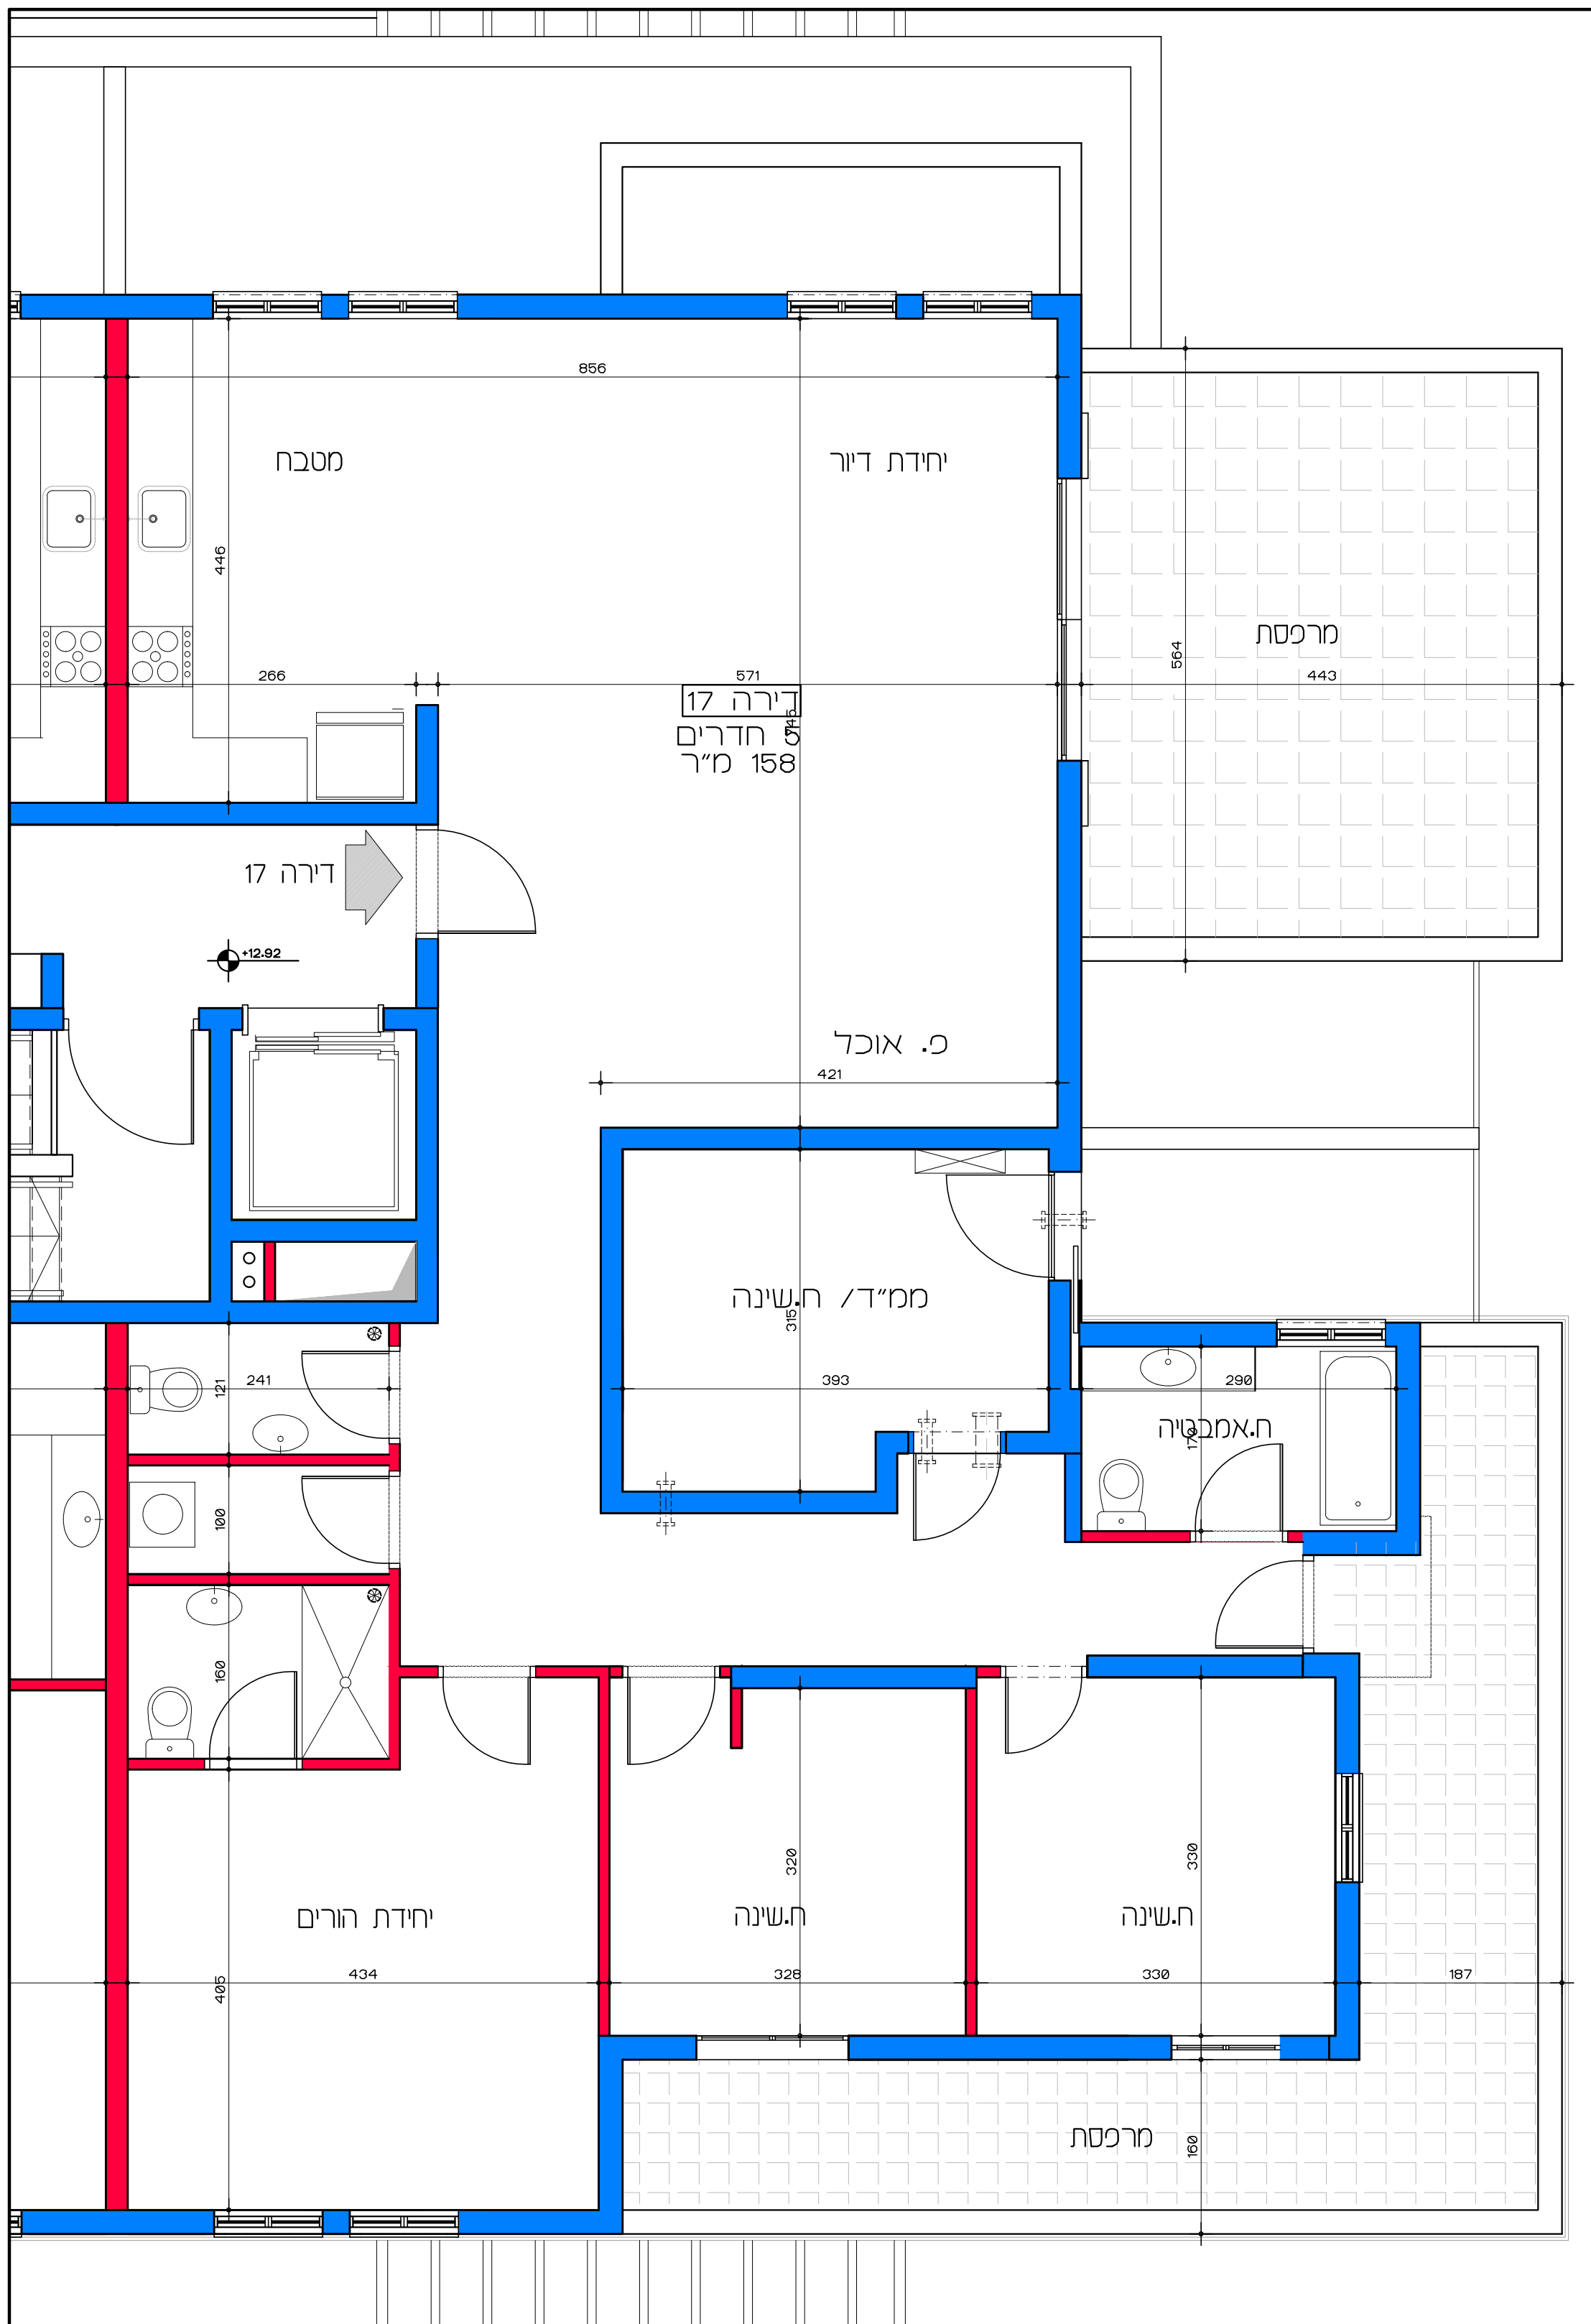

תכנית קומה ד' - דירה מס' 17
קנ"מ 1:50


דיר למשתכן גן יבנה - אסיה סיירוס

קנ"מ 1:50

מגרש 346 - תכנית קומה ד'

דירה מס' 17

הערה: כל ותוכנית כפופה לאישורים סטטוטוריים. ביצוע ותוכנית אלה מחננה בקבלת דו"ר בניה בהתאם לתב"ע מאשרת כחוק.
Lea Shneor Architects | לאה שניאור אדריכלים
 אלה 5 ת.ד. 5053 מזכרת בתיה 76804 Ela 5 P.O.B. 50503 Mazkeret batya

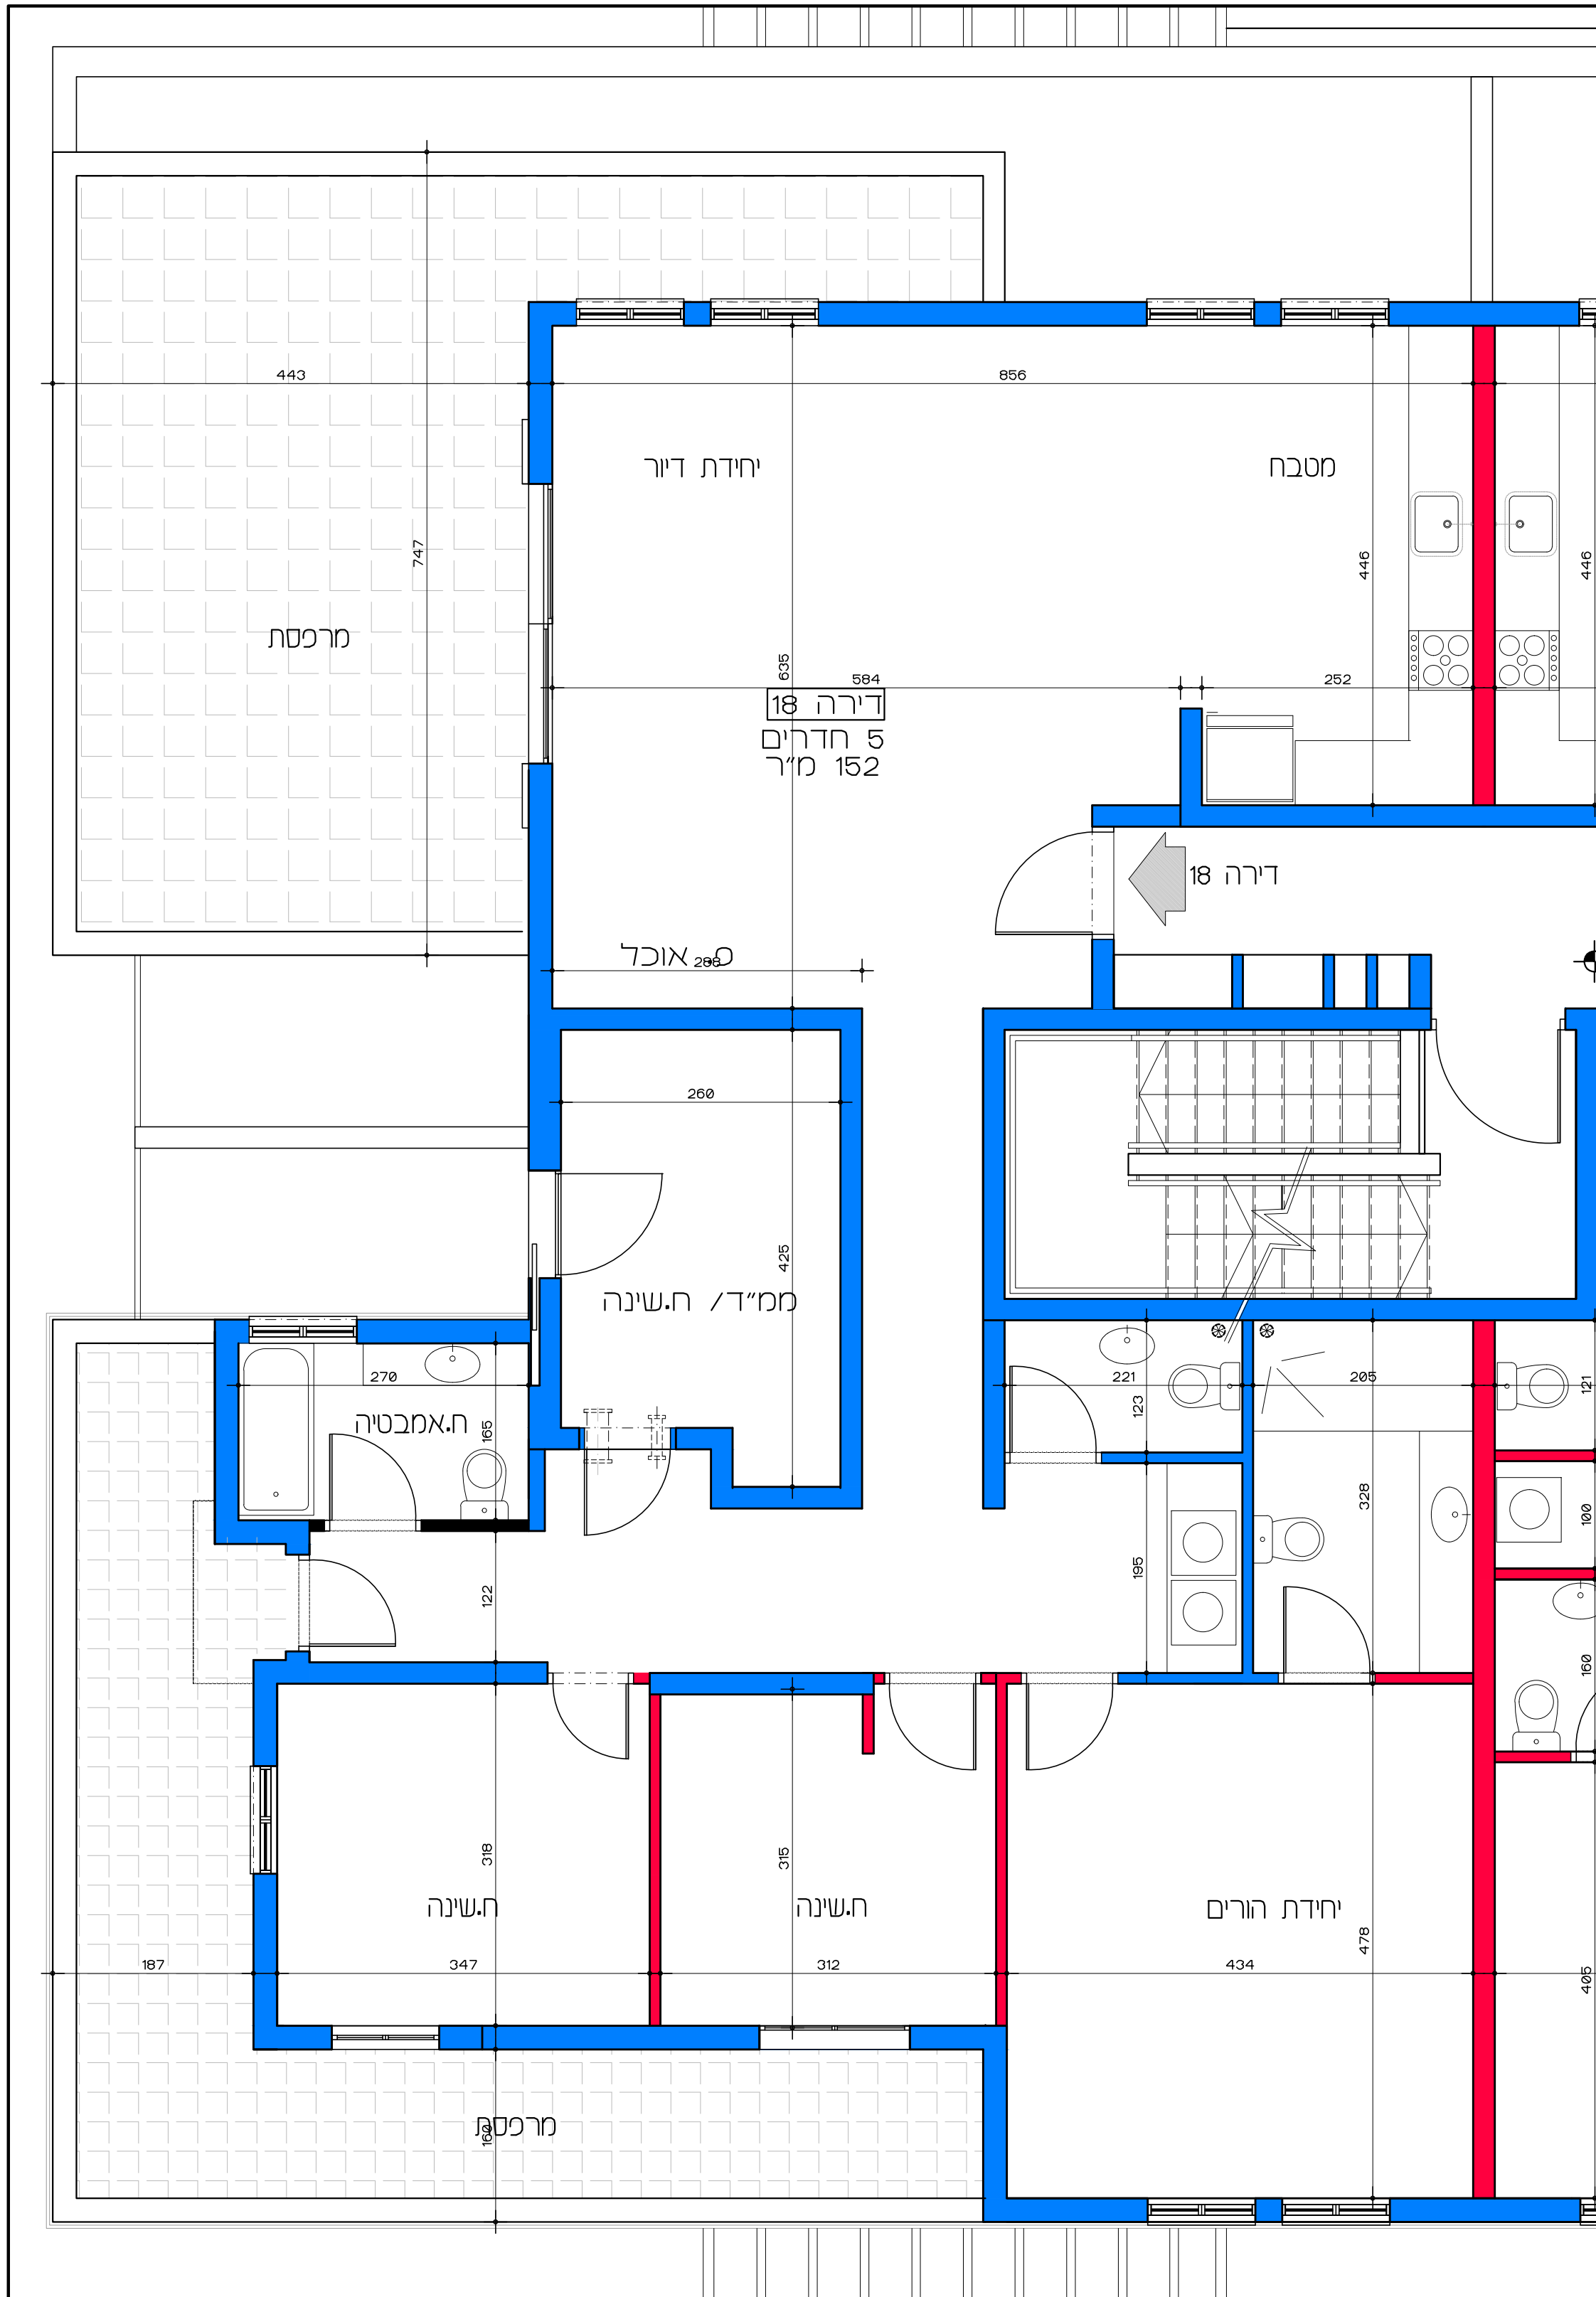

תכנית קומה ד' - דירה מס' 18
קנ"מ 1:50

דיר למשתכן גן יבנה - אסיה סיירוס

מגרש 346 - תכנית קומה ד' דירה מס' 18
קנ"מ 1:50

השרה: כל ותוכנית נספחת לאישור מסומנים ביצוע תוכנית אזה מוטגה בנגלה היתר בניה בתחום לתב"ע מאשרת כחוק.
Lea Shneur Architects | לאה שניאור אדריכלים | 76804
אלה 5 ת.ד. 5053 מזכרת בתיה 5053