


תכנית העמדה  
קנ"מ 1:250

# דיור למשתכן גן יבנה - אסיה סיירוס

## מגרש 347 - תכנית העמדה קנ"מ 1:250

הערה:  
כל התוכניות כפופות לאישורים סטטוטוריים.  
ביצוע תוכניות אלה מותנה בקבלת היתר בניה  
בהתאם לתב"ע מאושרת כחוק.

לאה שניאור אדריכלים | Lea Shneor Architects  
אלה 5 ת.ד. 5053 מזכרת בתיה 76804  
Ela 5 P.O.B. 50503 Mazkeret batya 76804

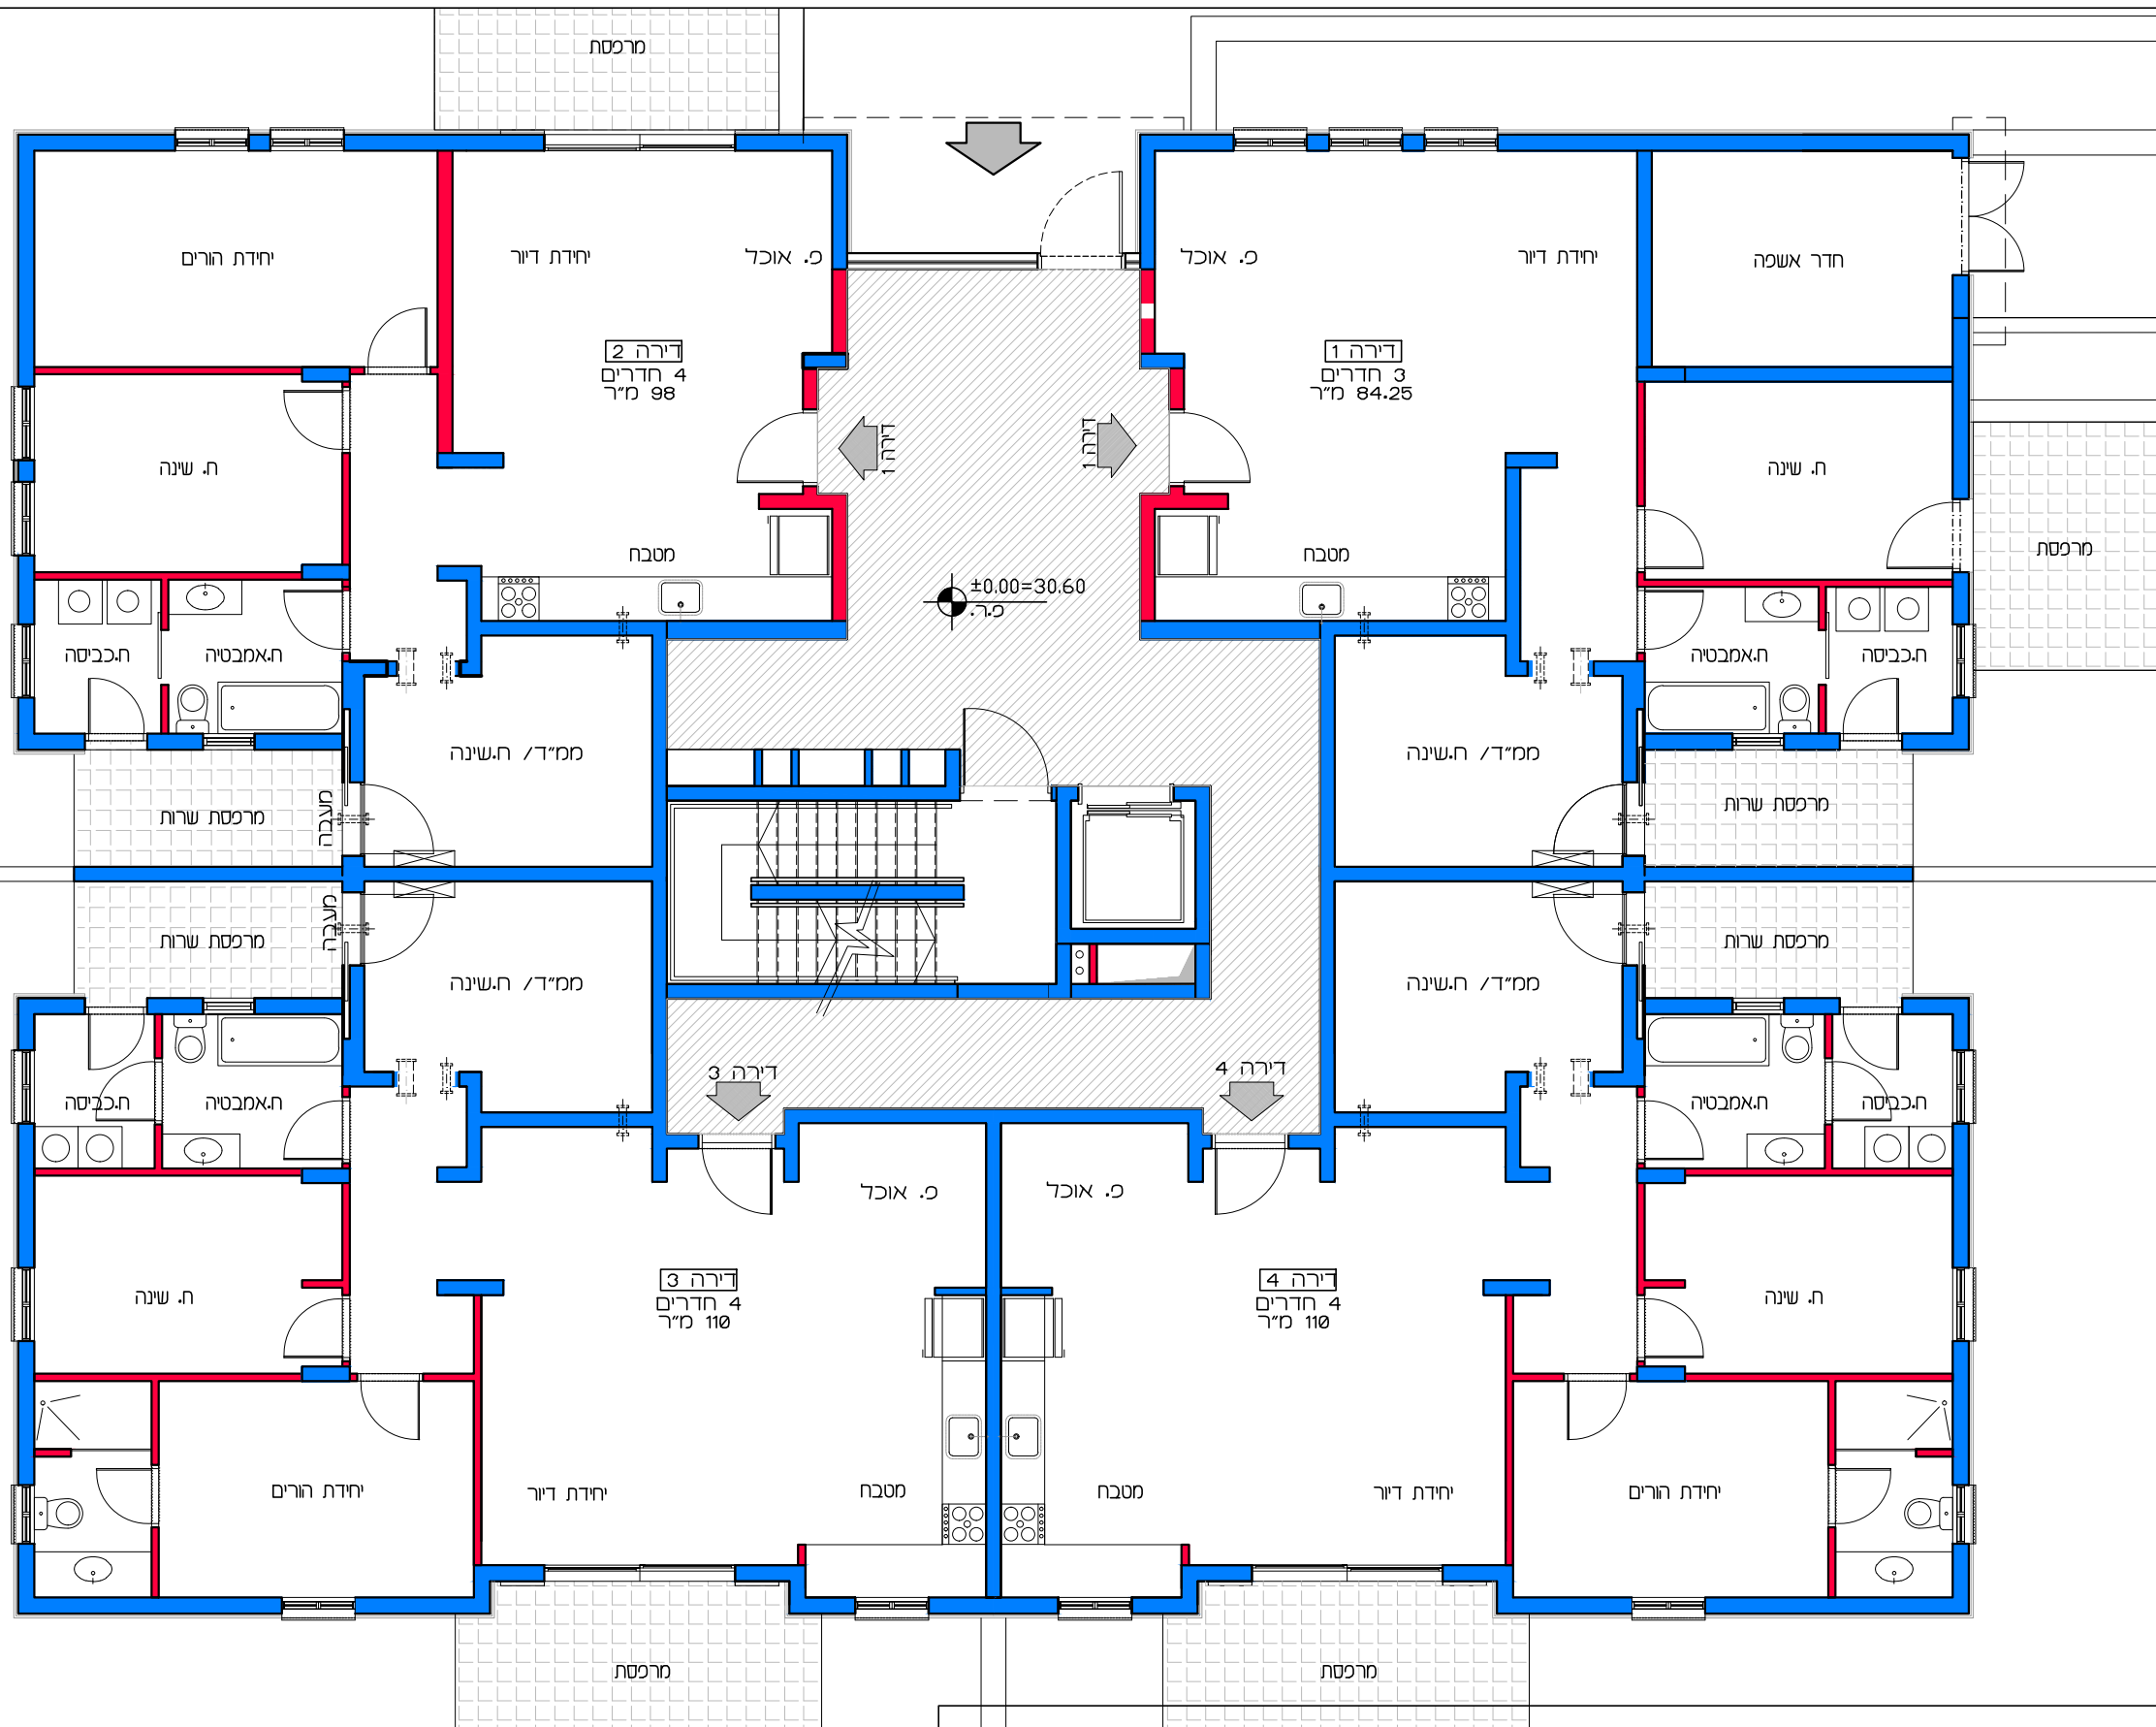


תכנית קומת קרקע  
קנ"מ 1:100

**דיור למשתכן גן יבנה - אסיה סיירוס**  
מגרש 347 - תכנית קומת קרקע  
דירות 1 - 4


הערה:  
כל התוכניות כפופות לאישורים סטטוטוריים.  
ביצוע תוכניות אלה מותנה בקבלת היתר בניה  
בהתאם לתב"ע מאושרת כחוק.

**לאה שניאור אדריכלים | Lea Shneor Architects**  
אלה 5 ת.ד. 5053 מזכרת בתיה 76804  
Ela 5 P.O.B. 50503 Mazkeret batya 76804

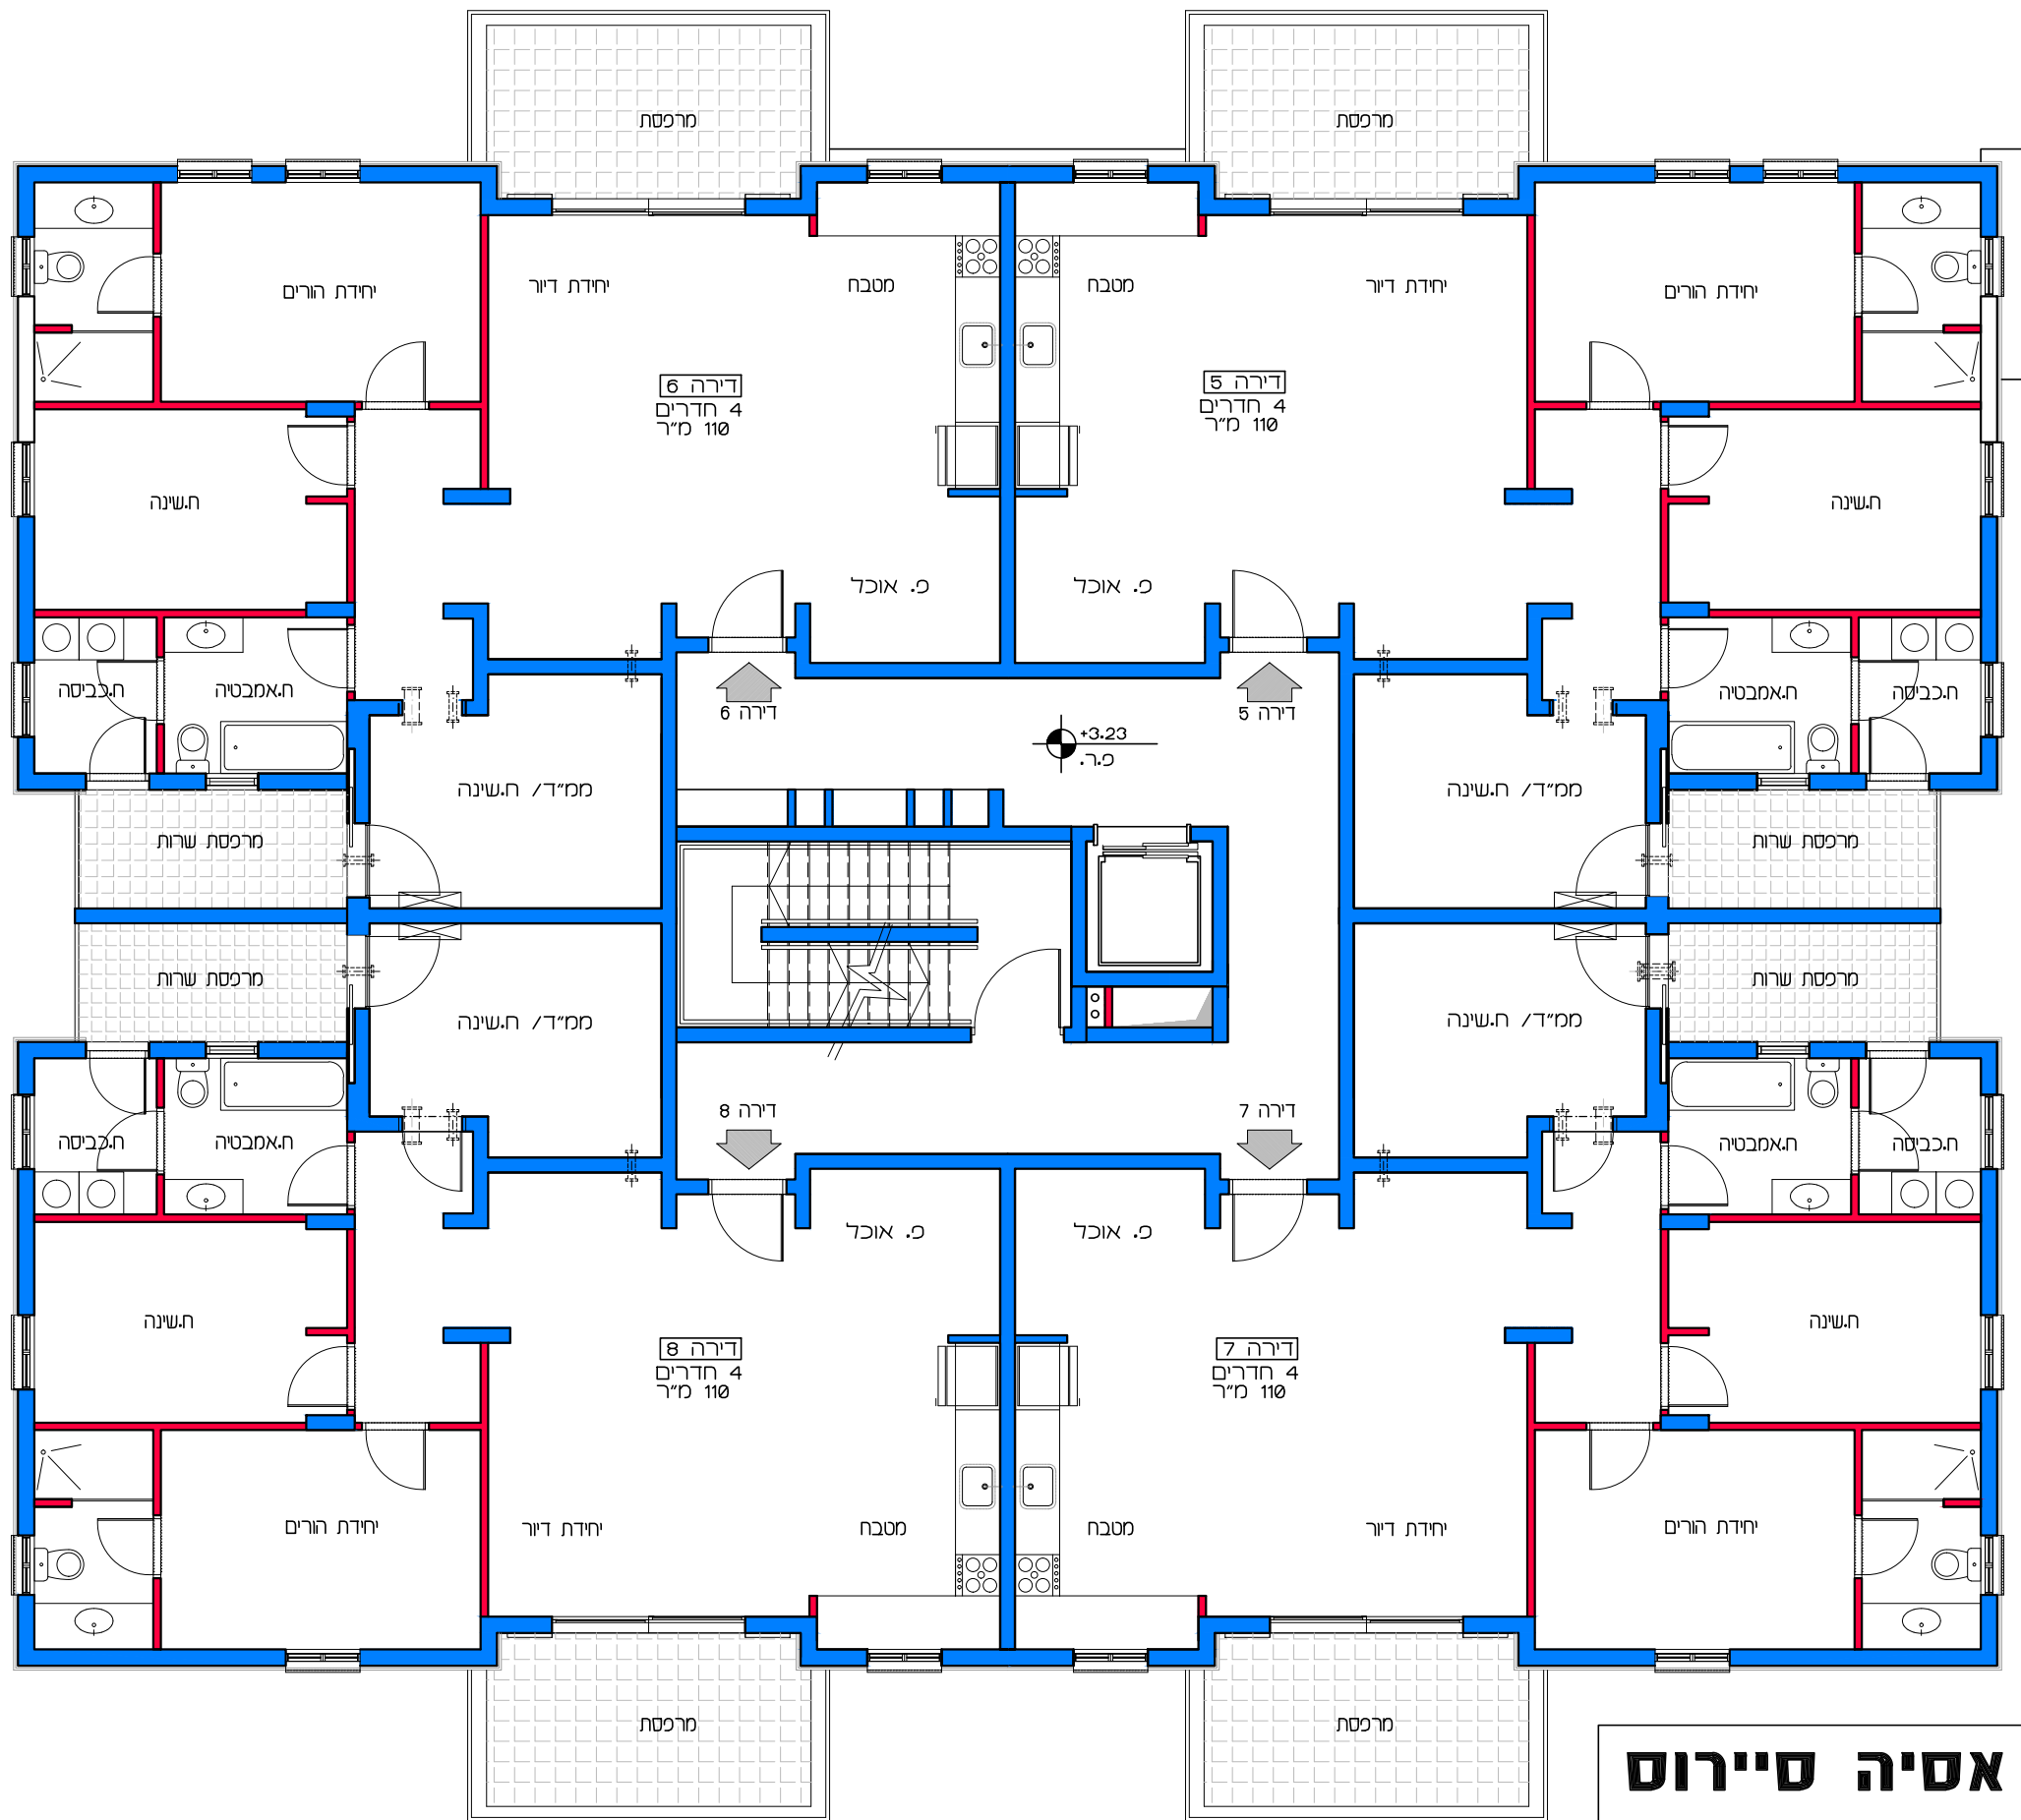


**תכנית קומת אי**  
**קנ"מ 1:100**

**דויר למשתכן גן יבנה - אסיה סיירוס**  
**קנ"מ 1:100**  
**מגרש 347 - תכנית קומה אי**  
**דירות 5 - 8**

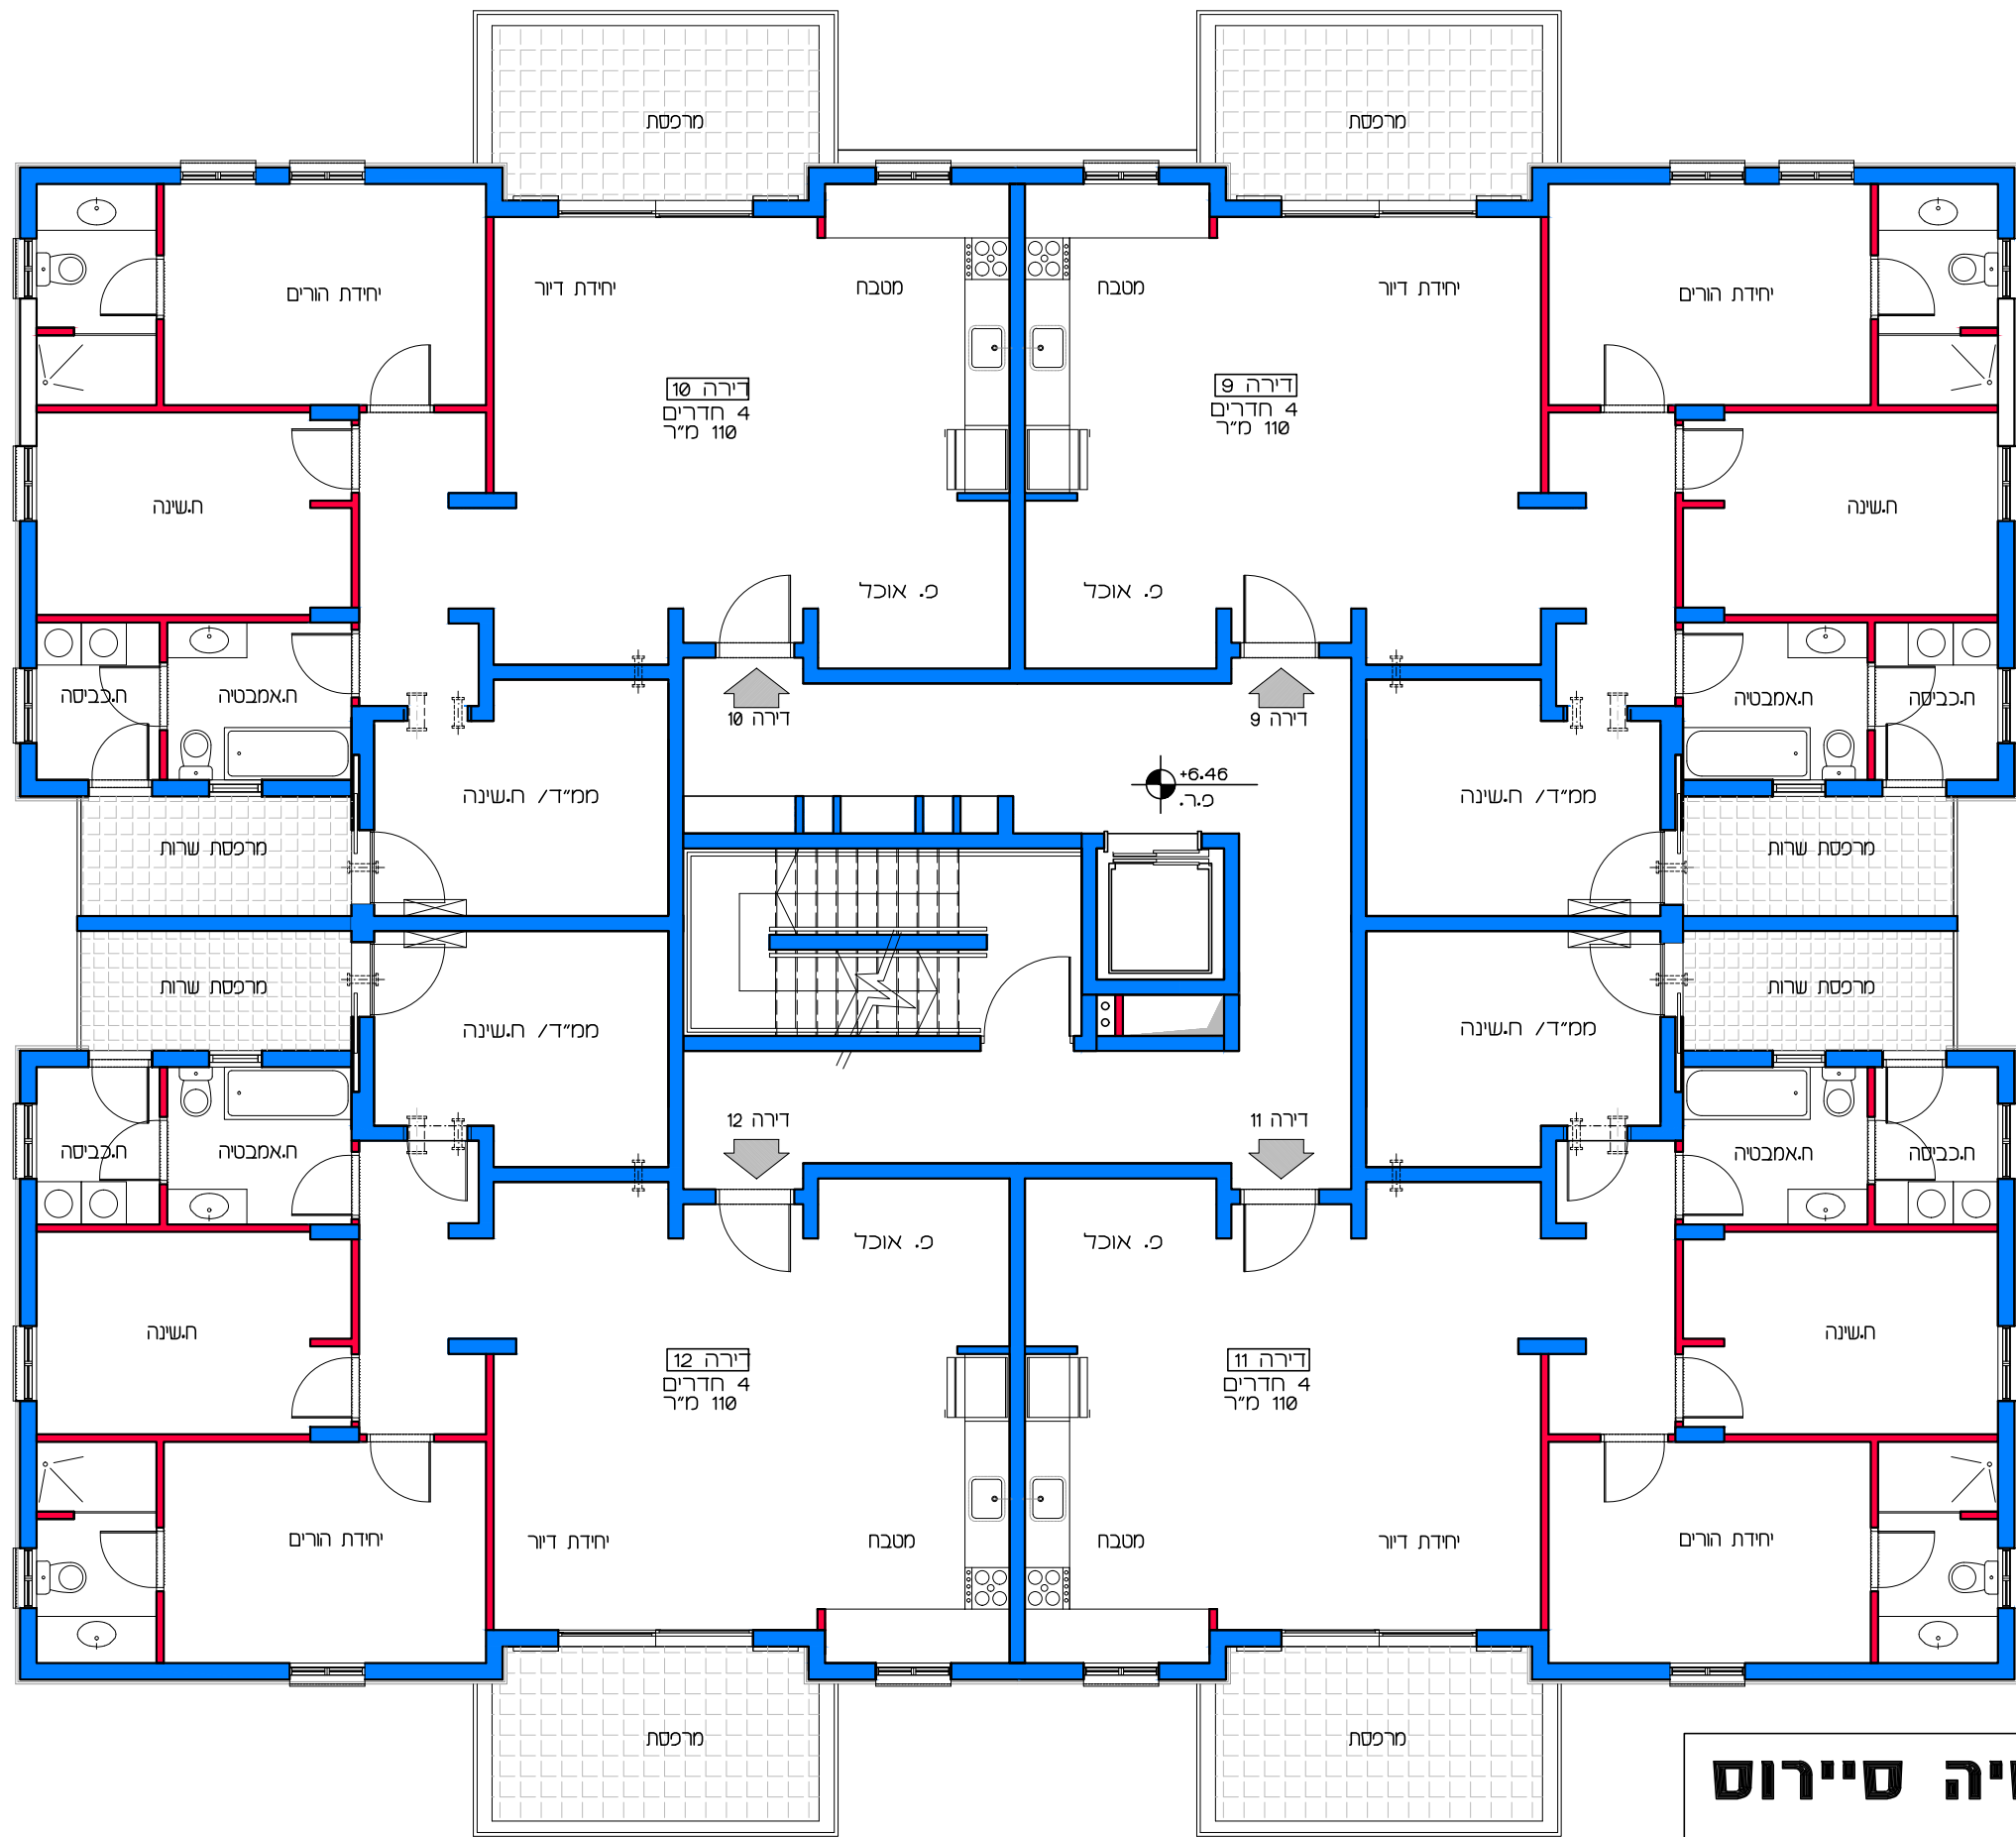


**תכנית קומת בי**  
**קנ"מ 1:100**

**דיור למשתכן גן יבנה - אסיה סיירוס**  
**קנ"מ 1:100**  
 מגרש 347 - תכנית קומה בי  
 דירות 9 - 12

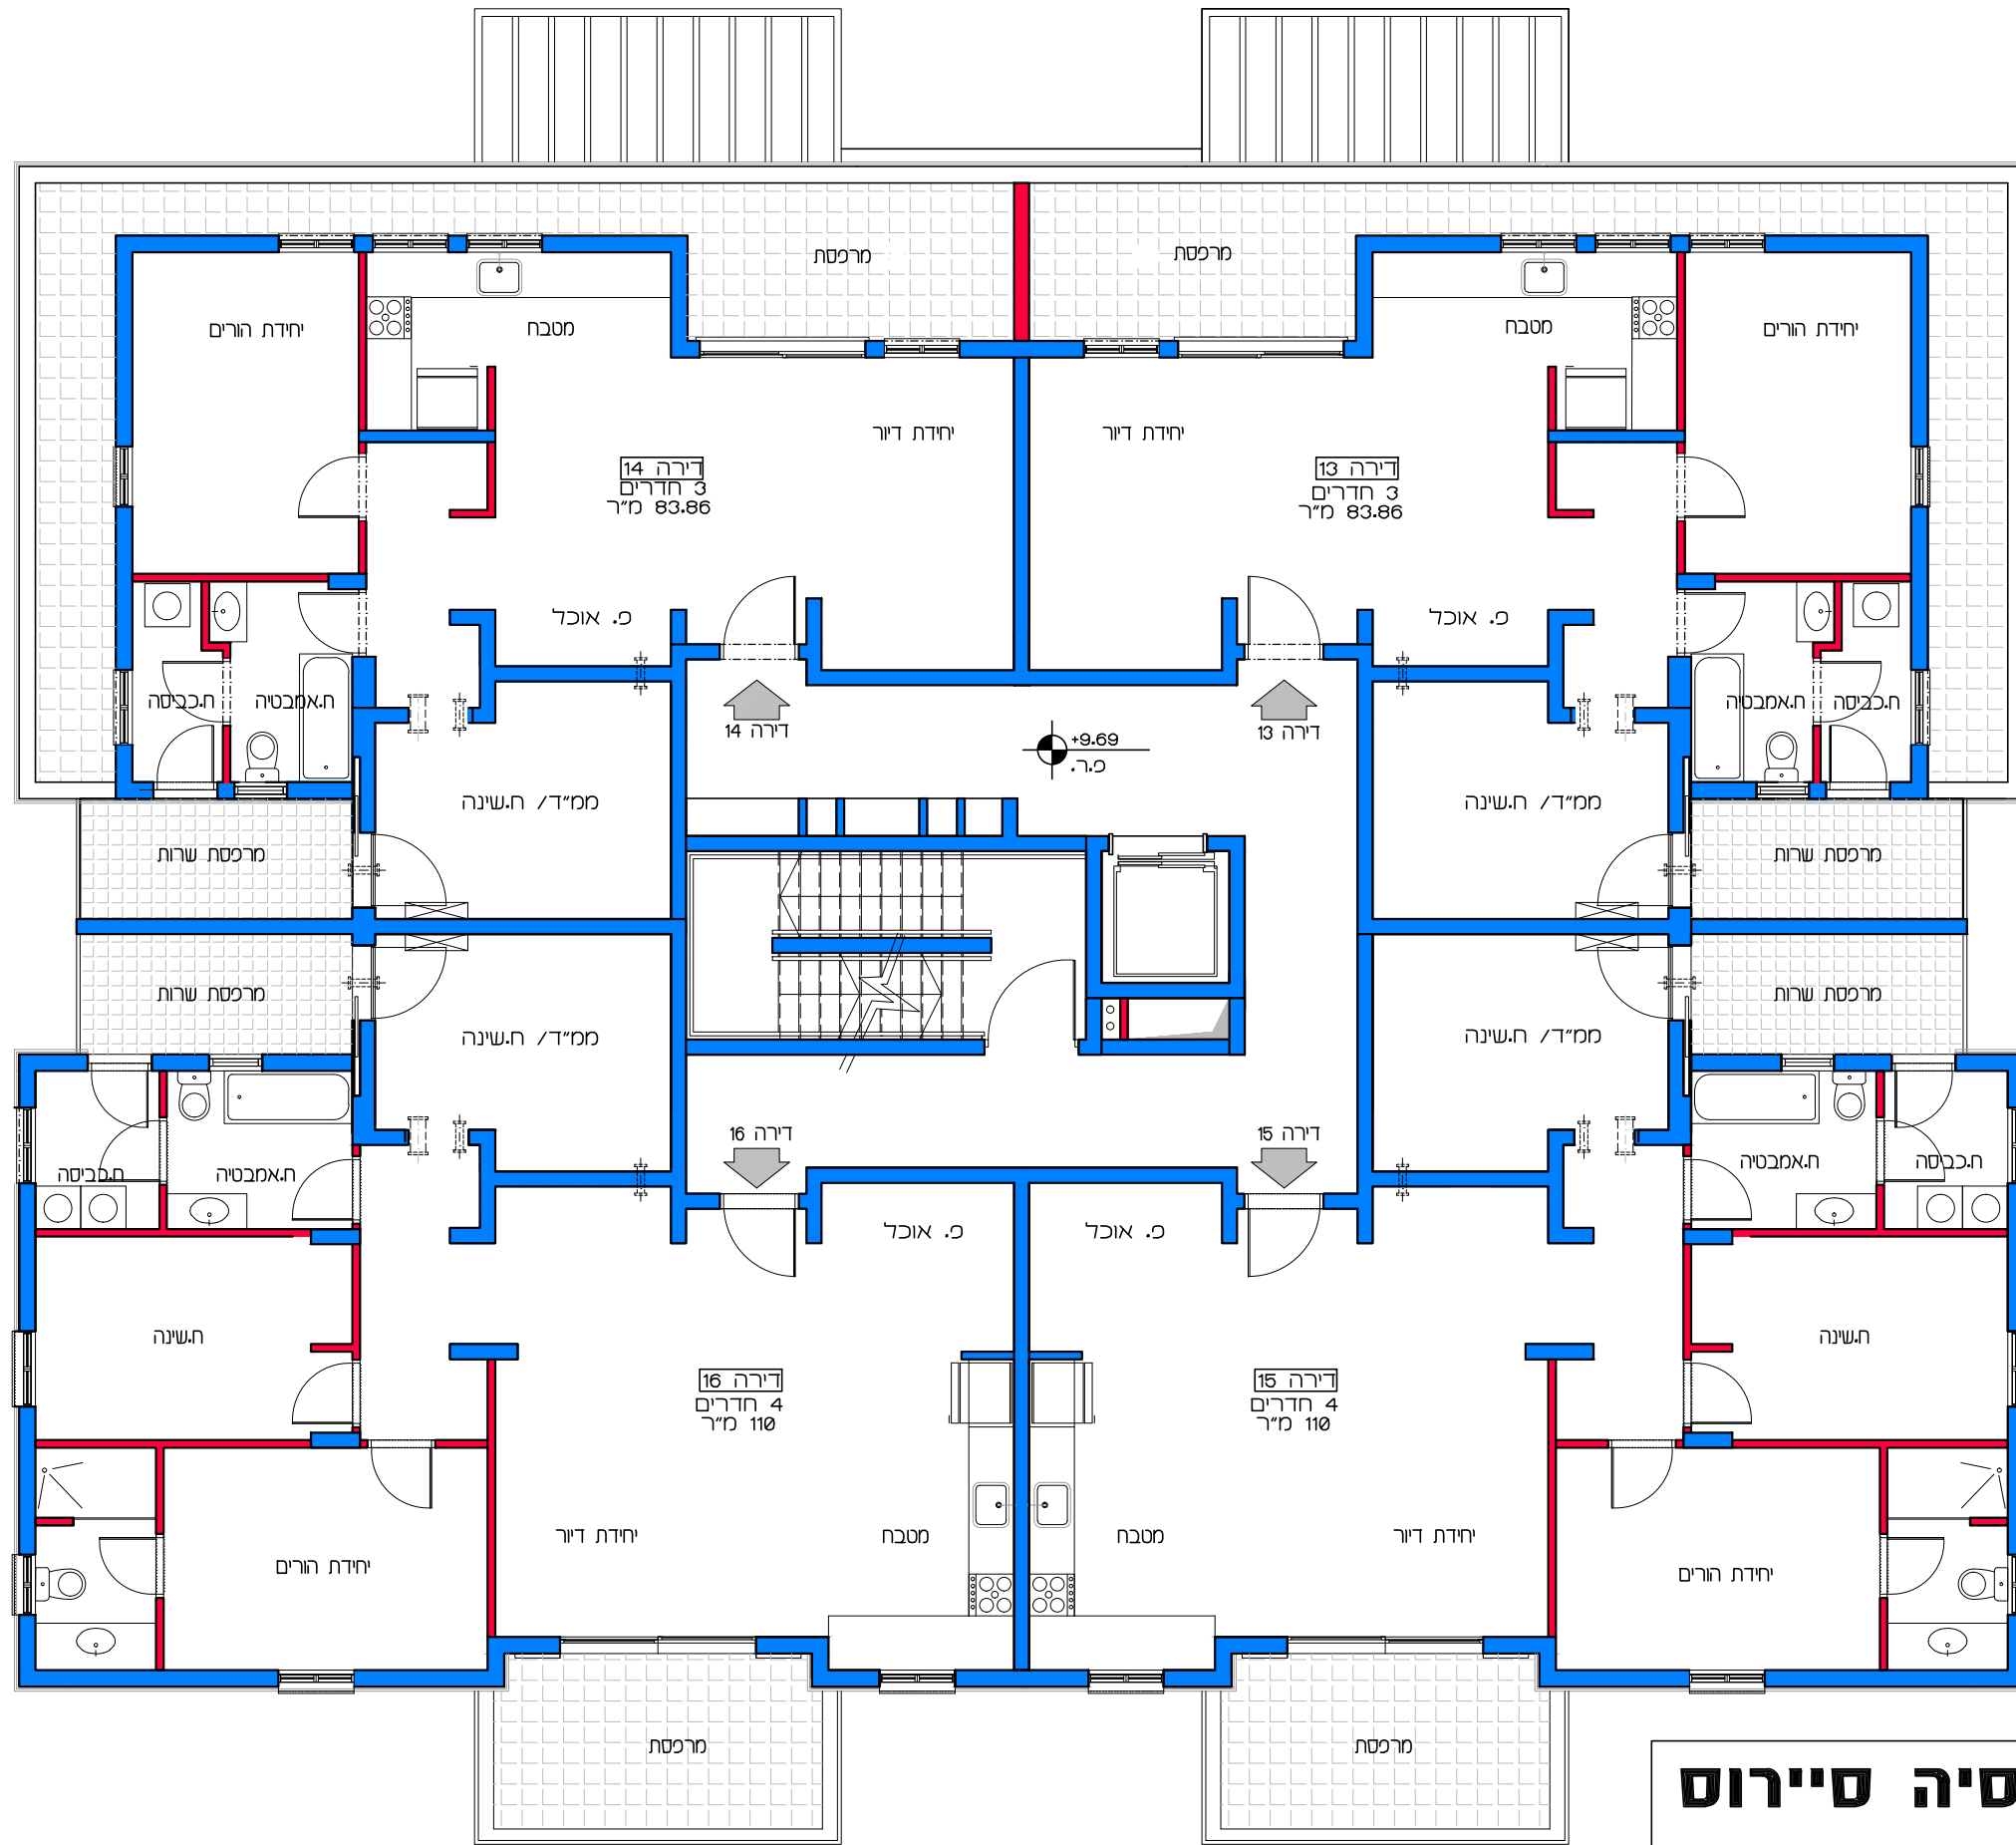

**תכנית קומת גי**  
**קנ"מ 1:100**

**דיור למשתכן גן יבנה - אסיה סיירוס**  
**קנ"מ 1:100**  
 מגרש 347 - תכנית קומה גי  
 דירות 13 - 16

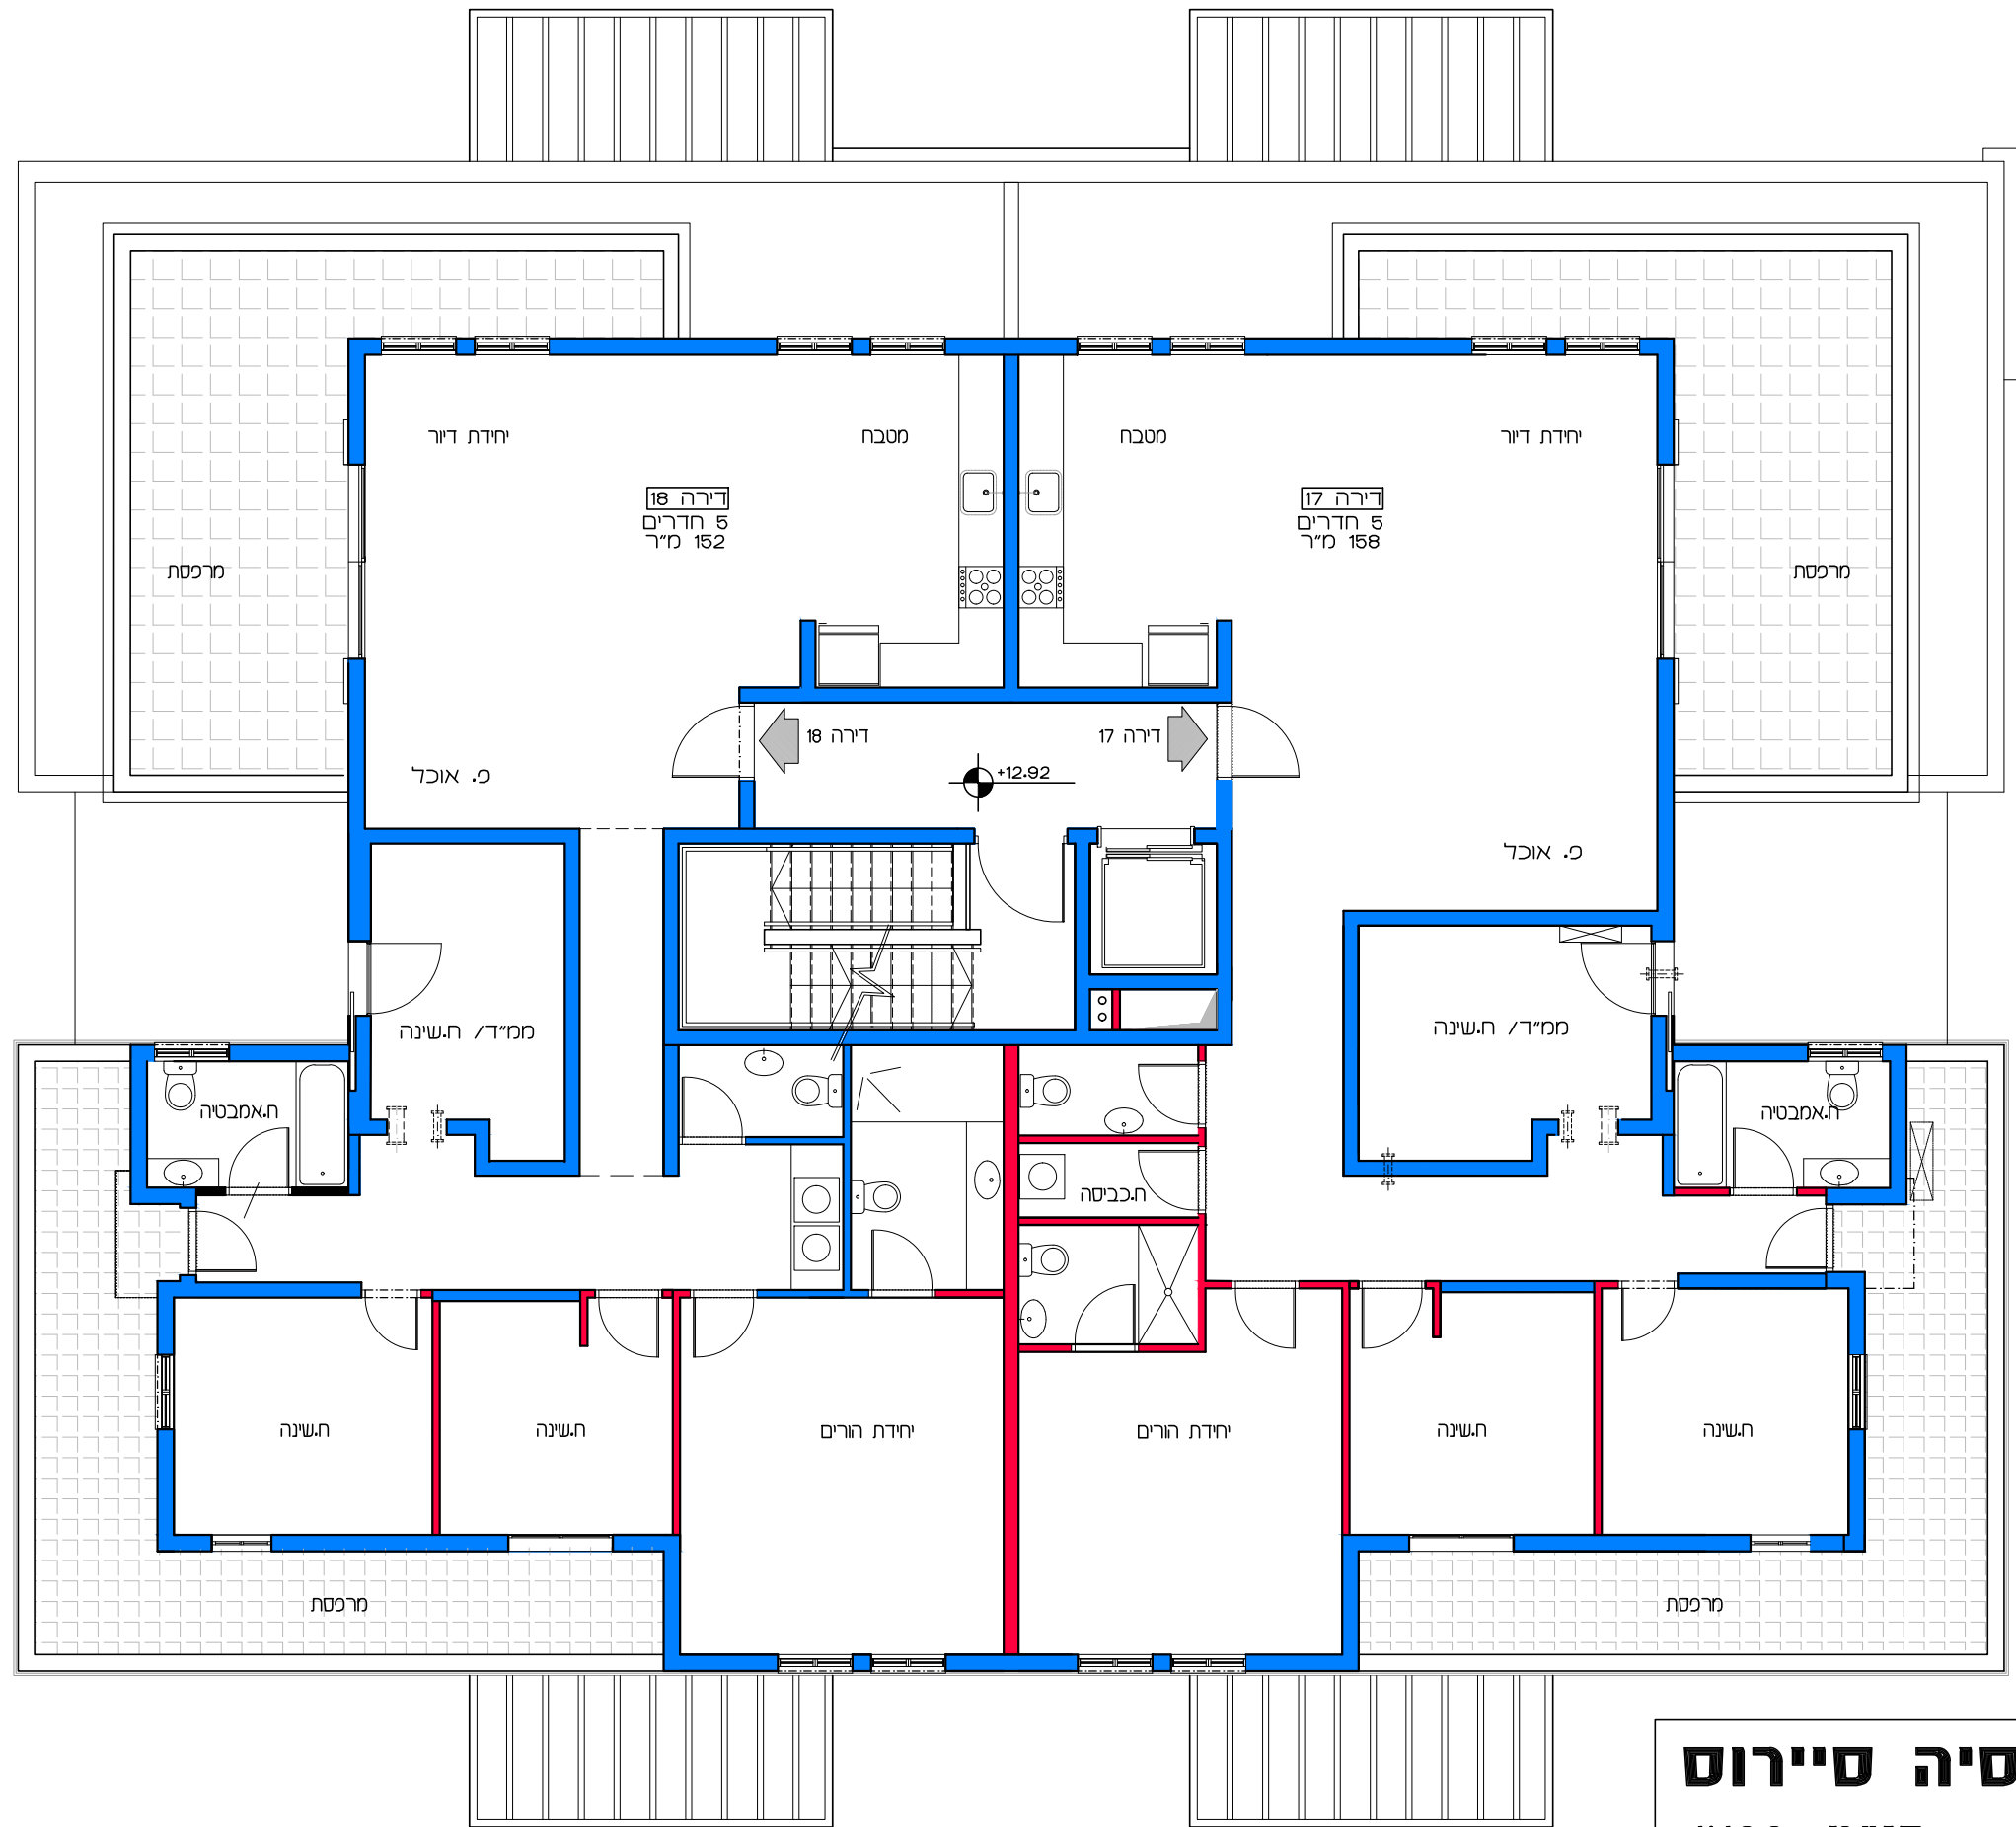

**תכנית קומת ד'**  
**קנ"מ 1:100**

**דוור למשתכן גן יבנה - אסיה סיירוס**


**קנ"מ 1:100**

**מגרש 347 - תכנית קומה ד'**

**דירות 17 - 18**

הערה:  
 כל התוכניות כפופות לאישורים סטטוטוריים.  
 ביצוע תוכניות אלה מותנה בבקבלת היתר בניה  
 בהתאם לתב"ע מאושרת כחוק.

**Lea Shneor Architects | לאה שניאור אדריכלים**  
 אלה 5 ת.ד. 5053 מזכרת בתיה 76804  
 Ela 5 P.O.B. 50503 Mazkeret batya 76804

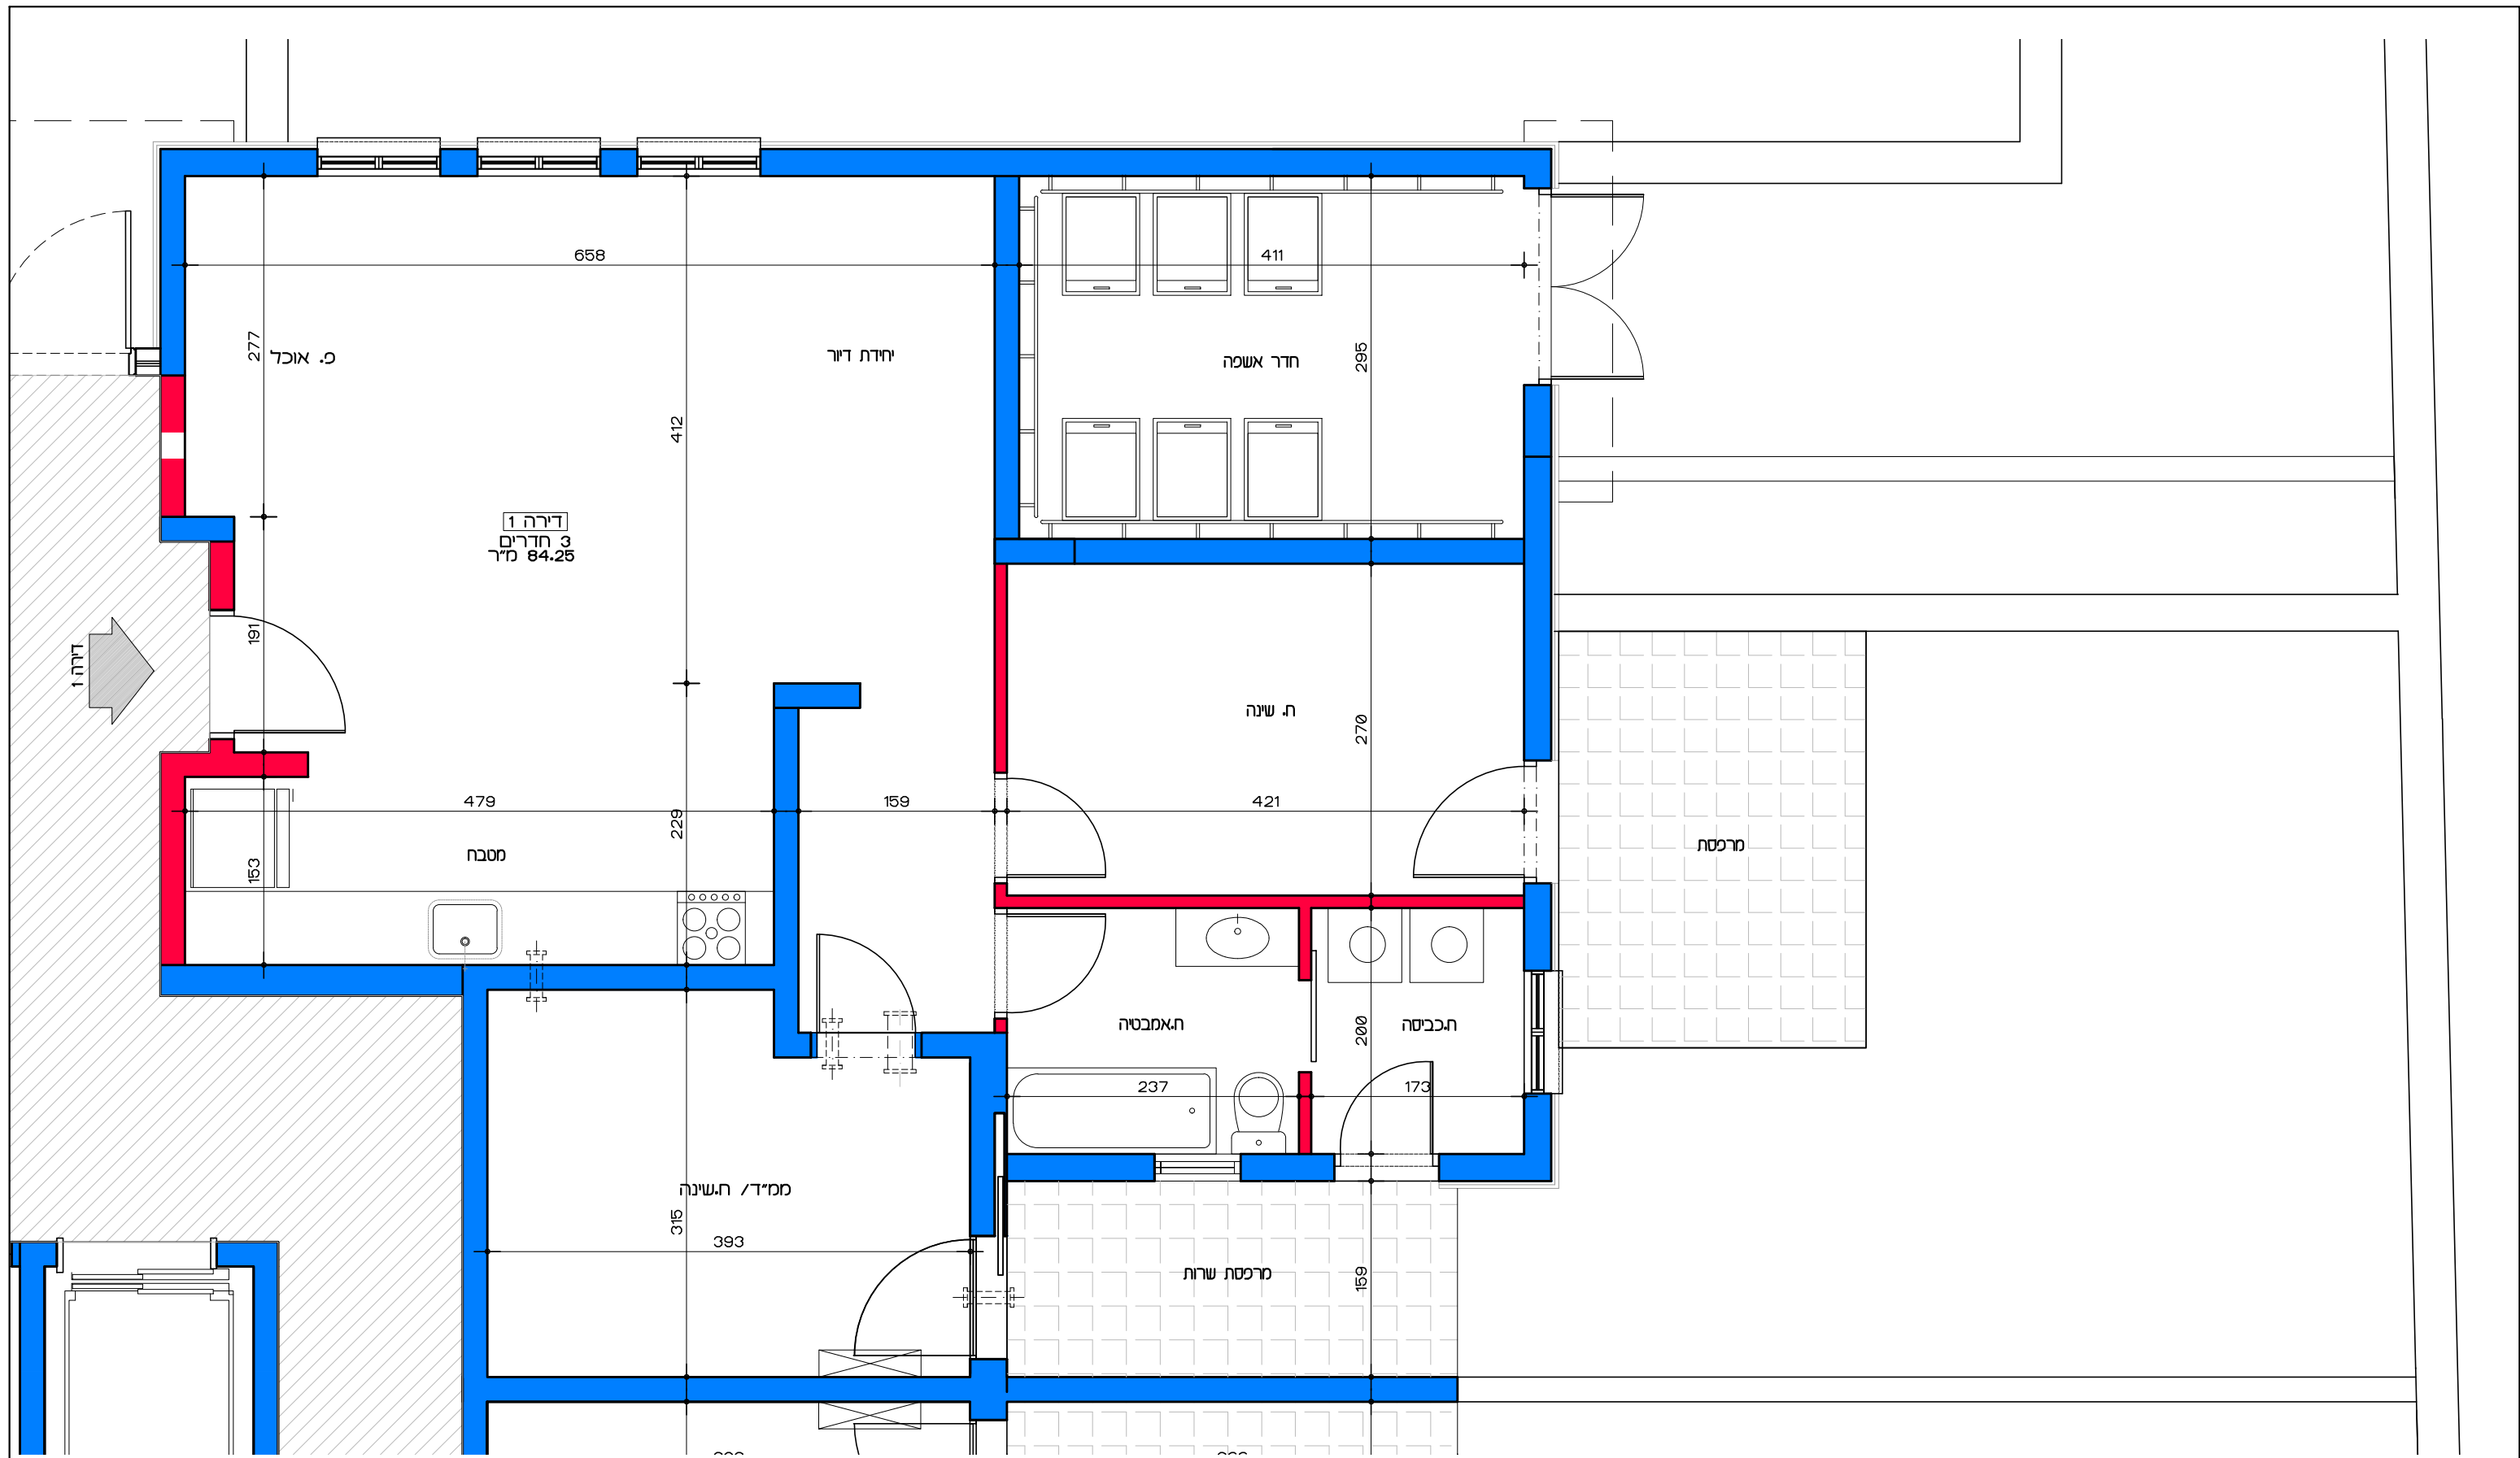

תכנית קומת קרקע - דירה מס' 1  
 קנ"מ 1:50

דיור למשתכן גן יבנה - אסיה סיירוס


קנ"מ 1:50

מגרש 347 - תכנית קומת קרקע

דירה מס' 1

הערה:  
 כל התוכניות כפופות לאישורים סטטוטוריים.  
 ביצוע תוכניות אלה מותנה בקבלת היתר בניה  
 בהתאם לתב"ע מאושרת כחוק.

Lea Shneor Architects | לאה שניאור אדריכלים  
 אלה 5 ת.ד. 5053 מזכרת בתיה 76804  
 Ela 5 P.O.B. 50503 Mazkeret batya 76804

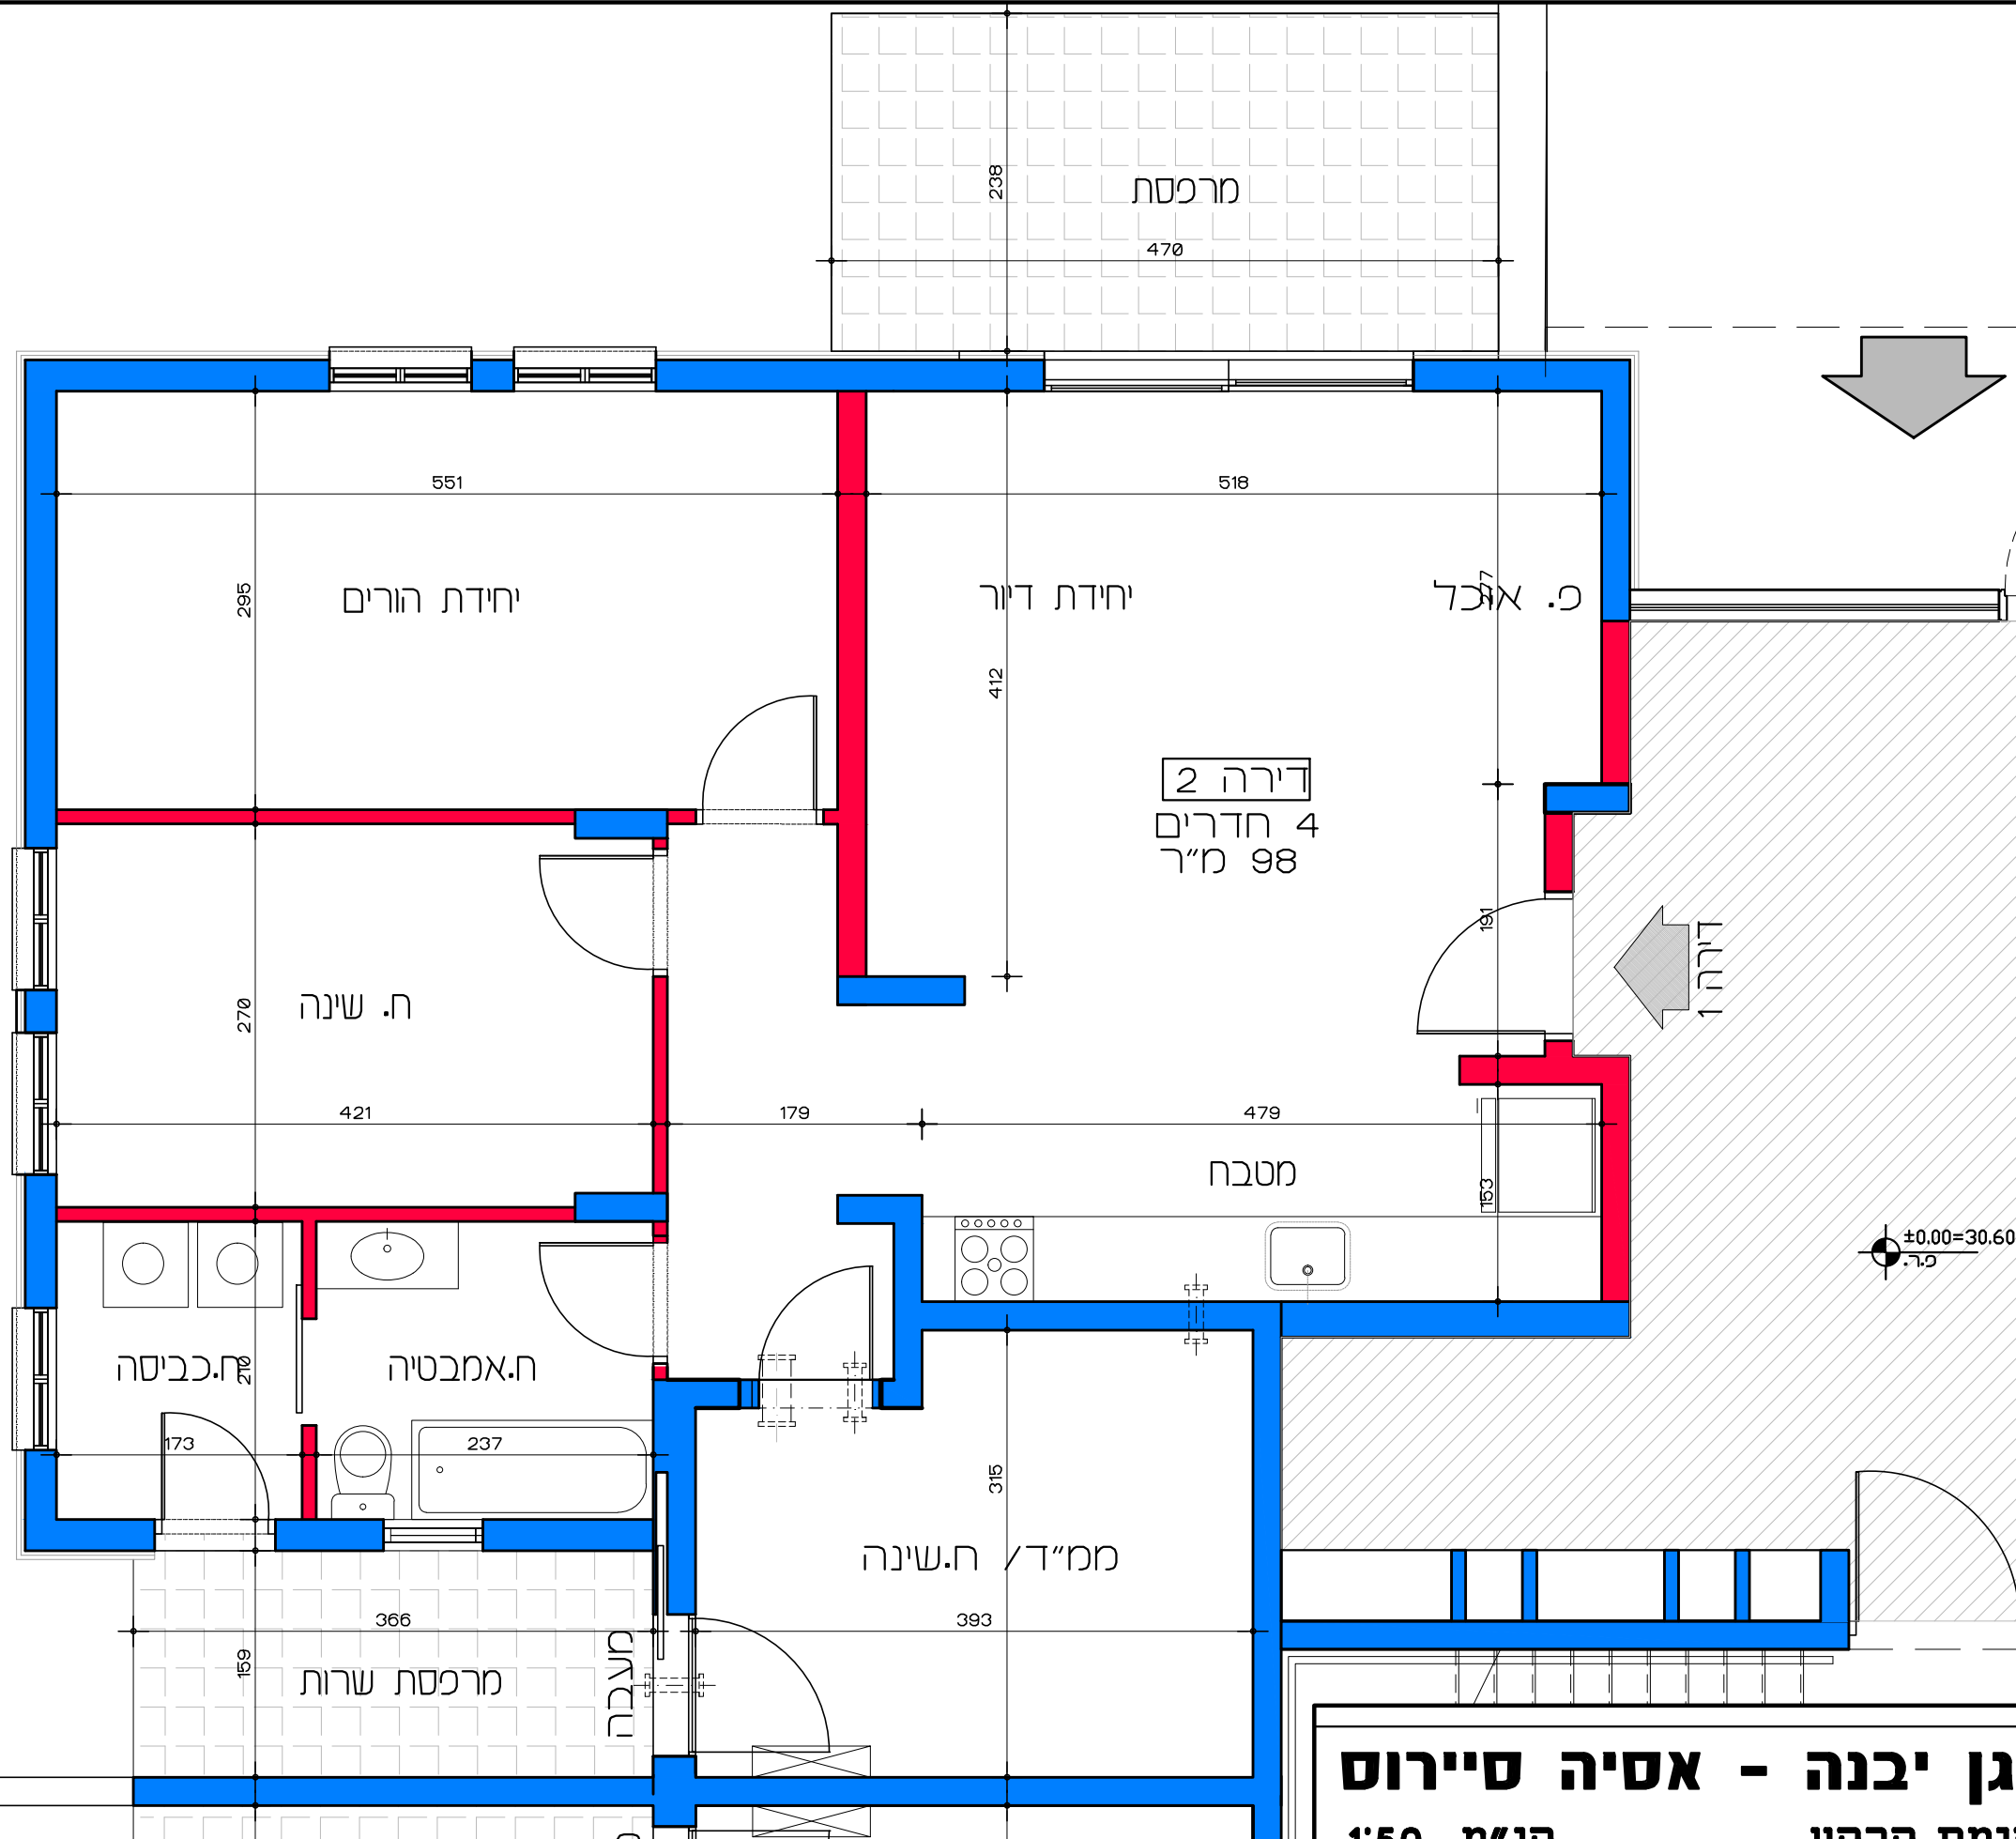

**דיור למשתכן גן יבנה - אסיה סיירוס**

קנ"מ 1:50

מגרש 347 - תכנית קומת קרקע

דירה מס' 2


**תכנית קומת קרקע - דירה מס' 2**

קנ"מ 1:50

הערה:  
כל התוכניות כפופות לאישורים סטטוטוריים.  
ביצוע תוכניות אלה מותנה בקבלת היתר בניה  
בהתאם לתביע מאשרת כחוק.


**Lea Shneor Architects | לאה שניאור אדריכלים**  
אלה 5 ת.ד. 5053 מזכרת בתיה 76804  
Ela 5 P.O.B. 50503 Mazkeret batya 76804



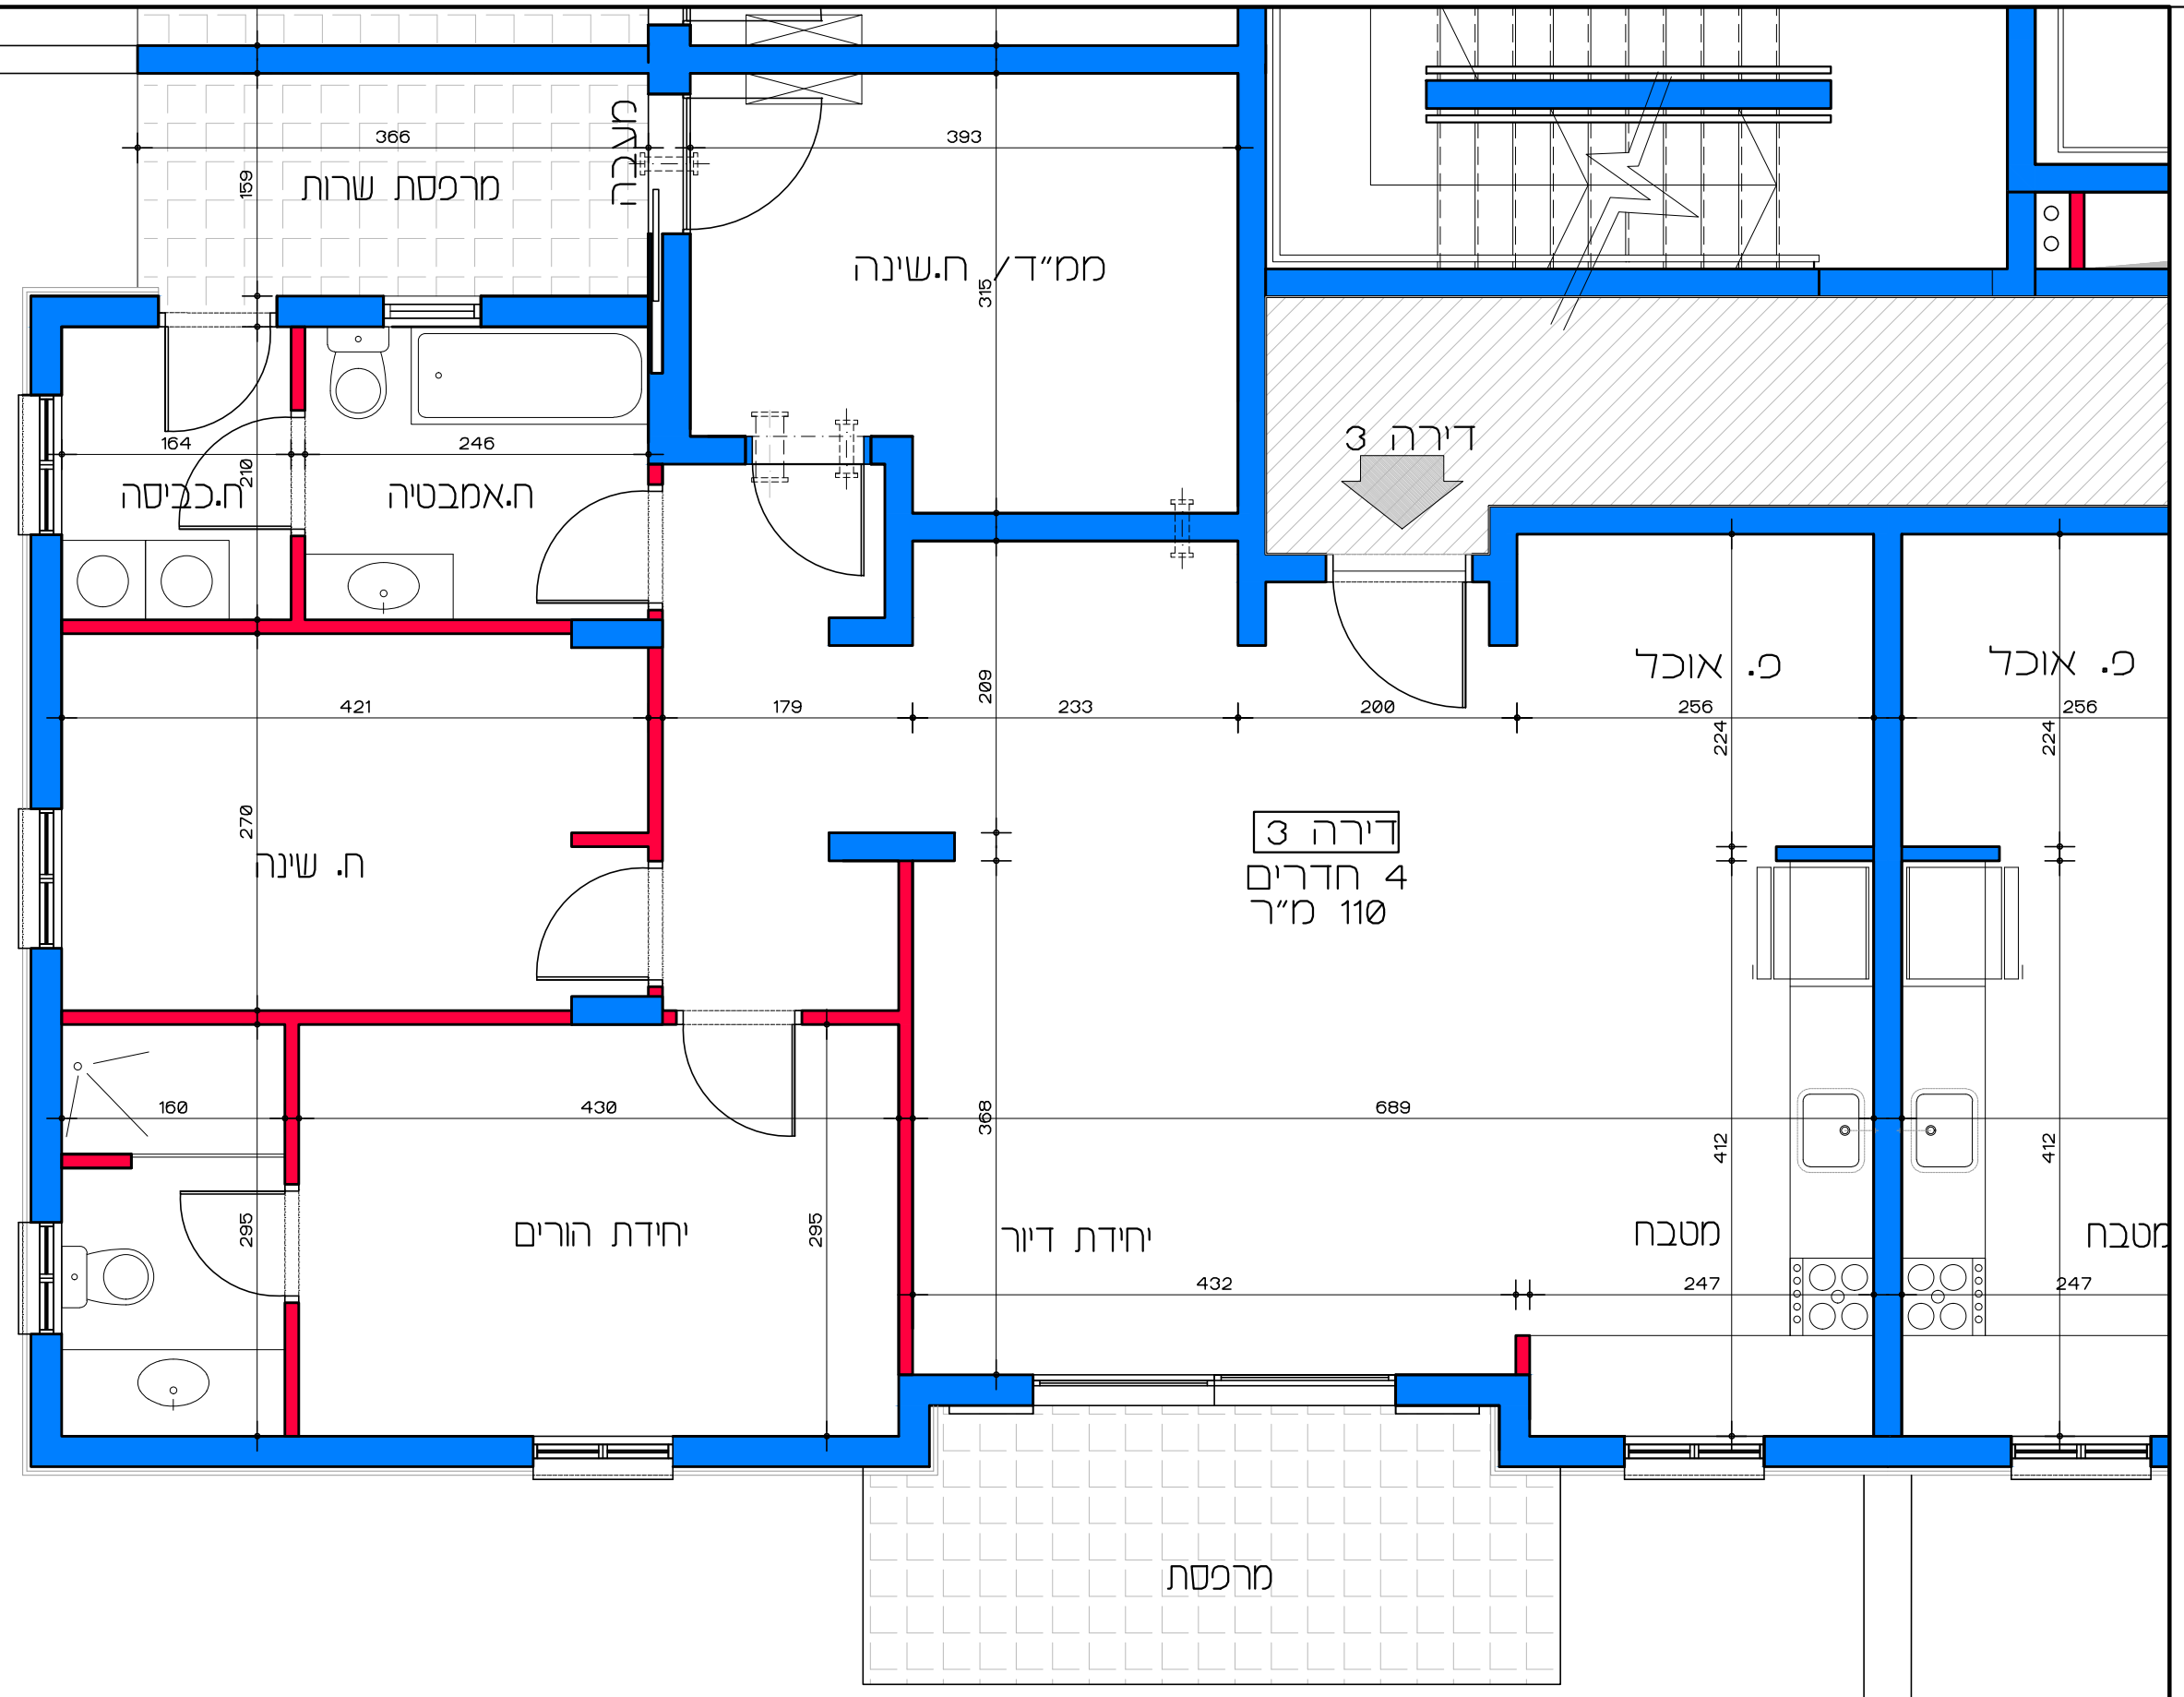

**דיר למשתכן גן יבנה - אסיה סיירוס**  
 מגרש 347 - תכנית קומת קרקע  
 דירה מס' 3


**תכנית קומת קרקע - דירה מס' 3**  
 קנ"מ 1:50

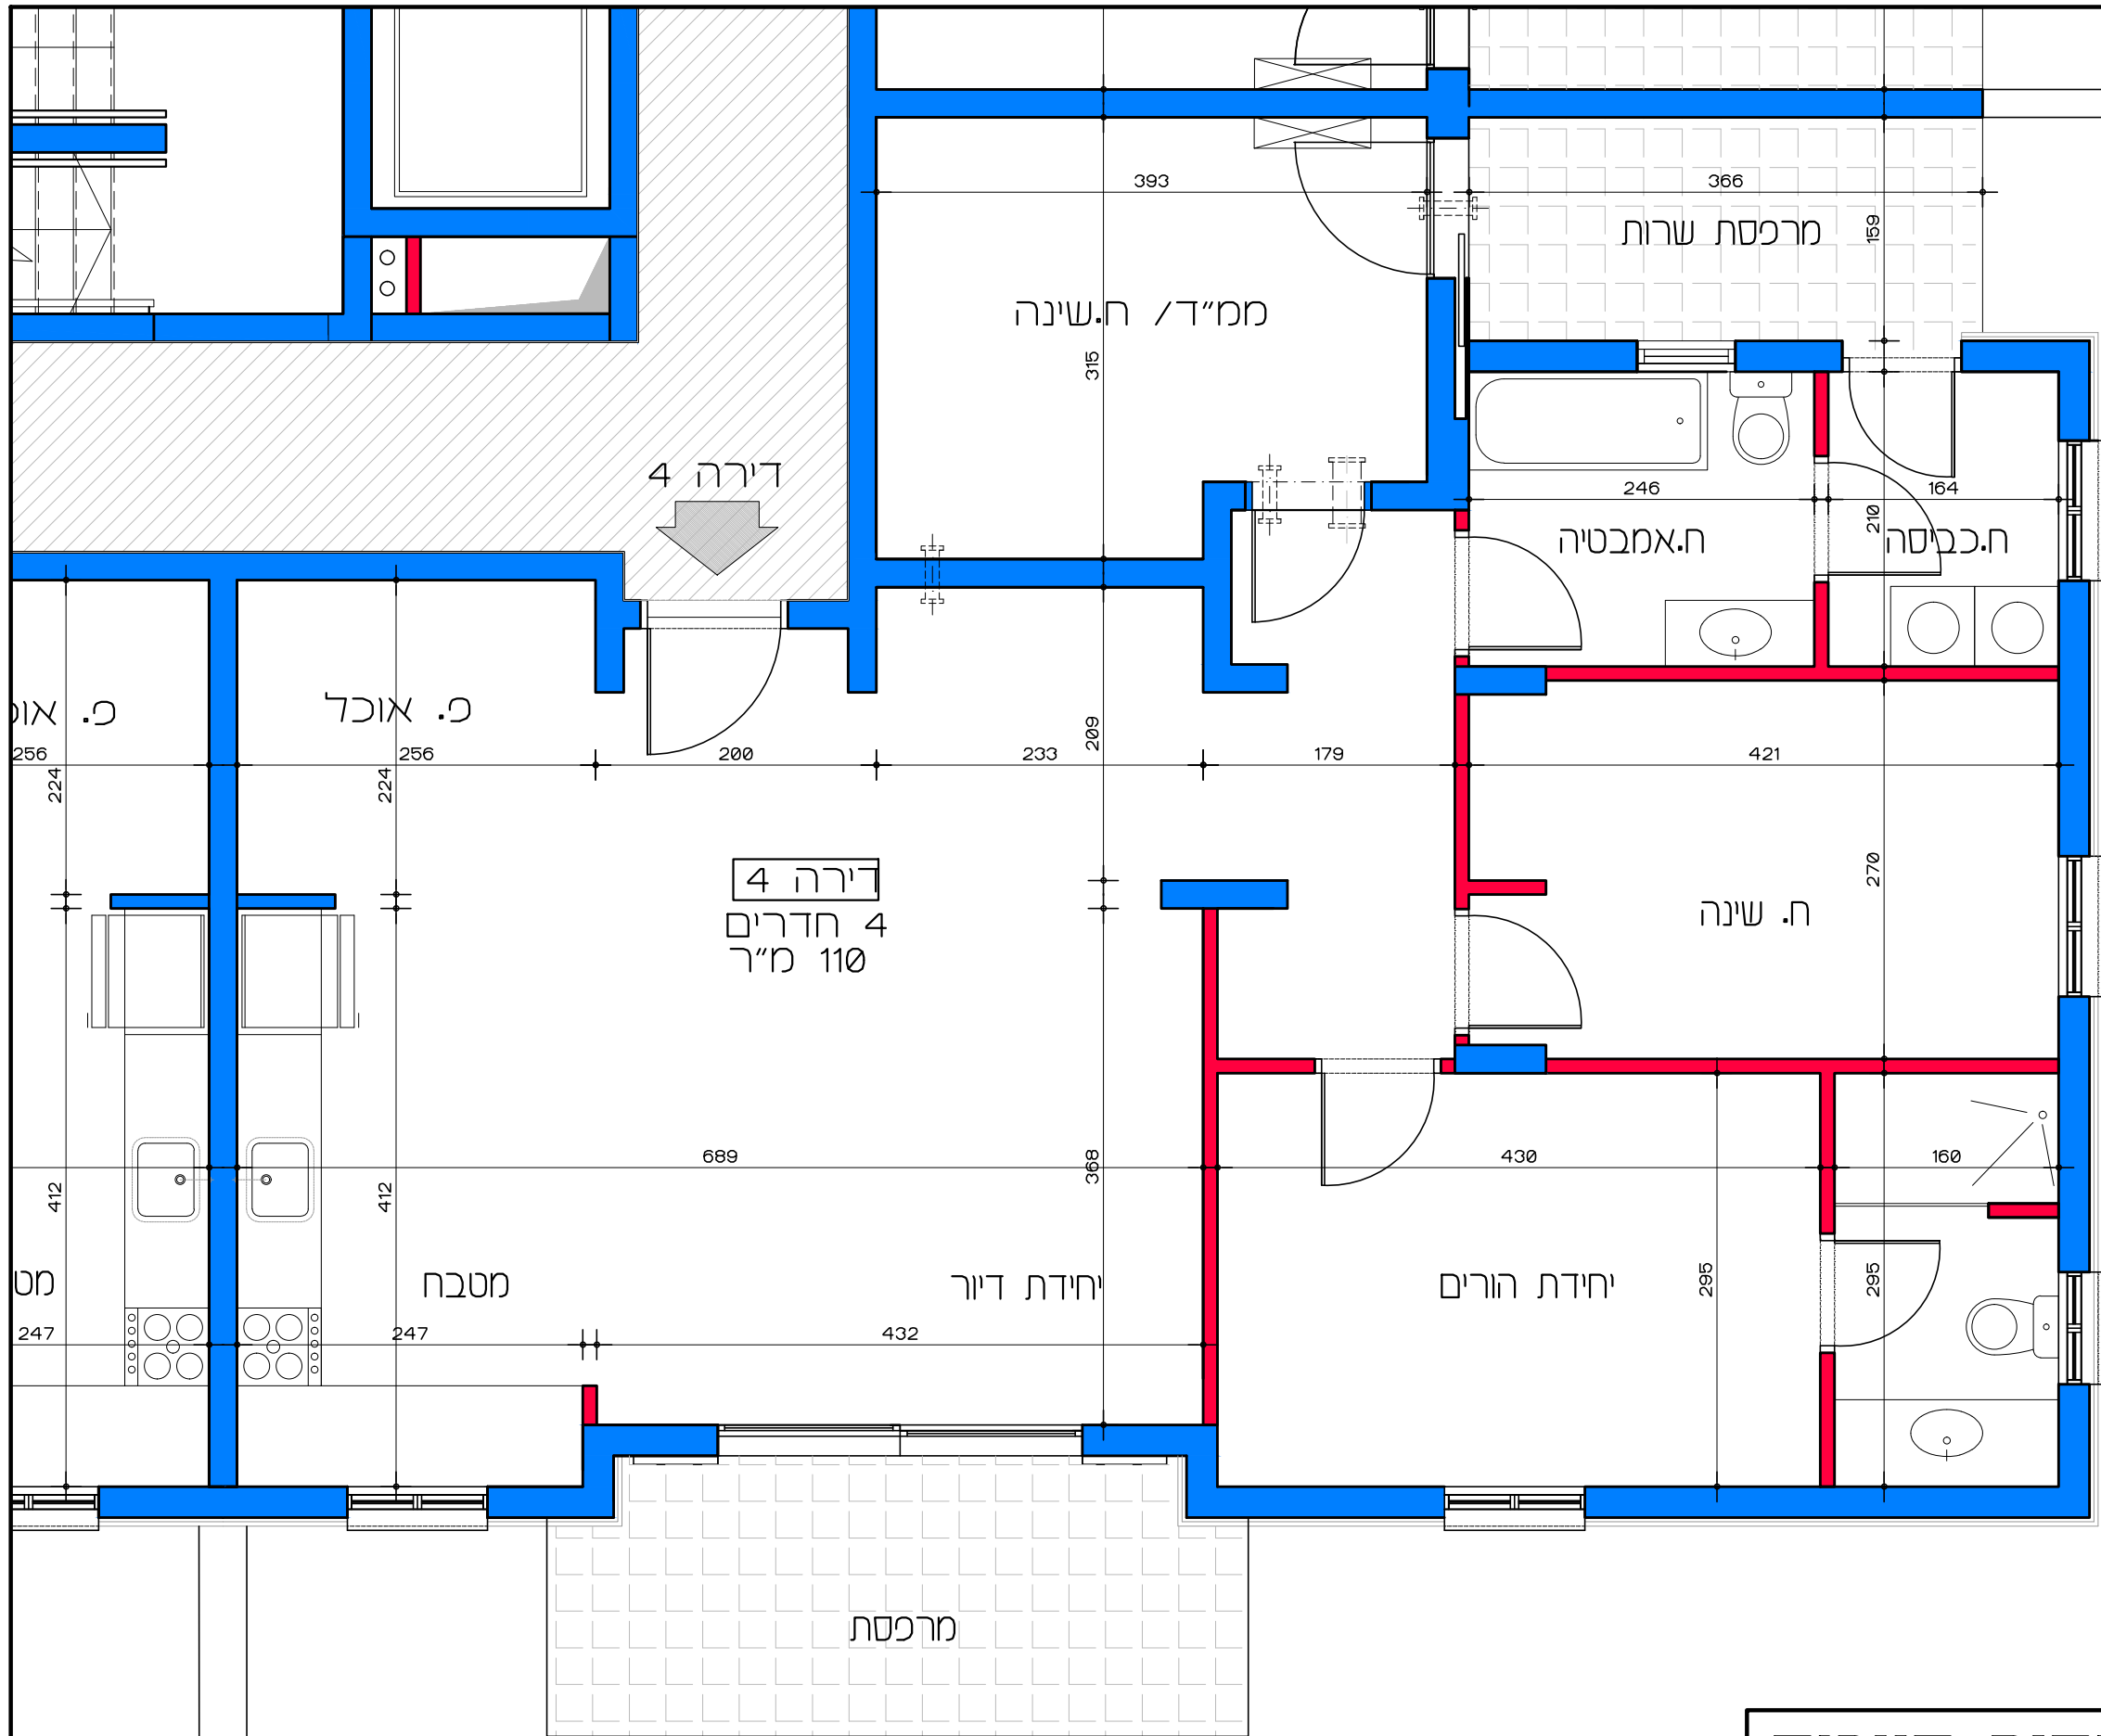

**דיר ל משתכן גן יבנה - אסיה סיירוס**  
 מגרש 347 - תכנית קומת קרקע  
 דירה מס' 4

**תכנית קומת קרקע - דירה מס' 4**  
 קנ"מ 1:50

הערה: כל התוכניות כפופות לאישורים סטטוטוריים. ביצוע תוכניות אלה מותנה בקבלת היתר בניה בהתאם לתב"ע מאשרת כחוק.  
**לאה שניאור אדריכלים** | Lea Shneur Architects  
 אלה 5 ת.ד. 5053 מזכרת בתיה 76804 Ela 5 P.O.B. 50503 Mazkeret batya

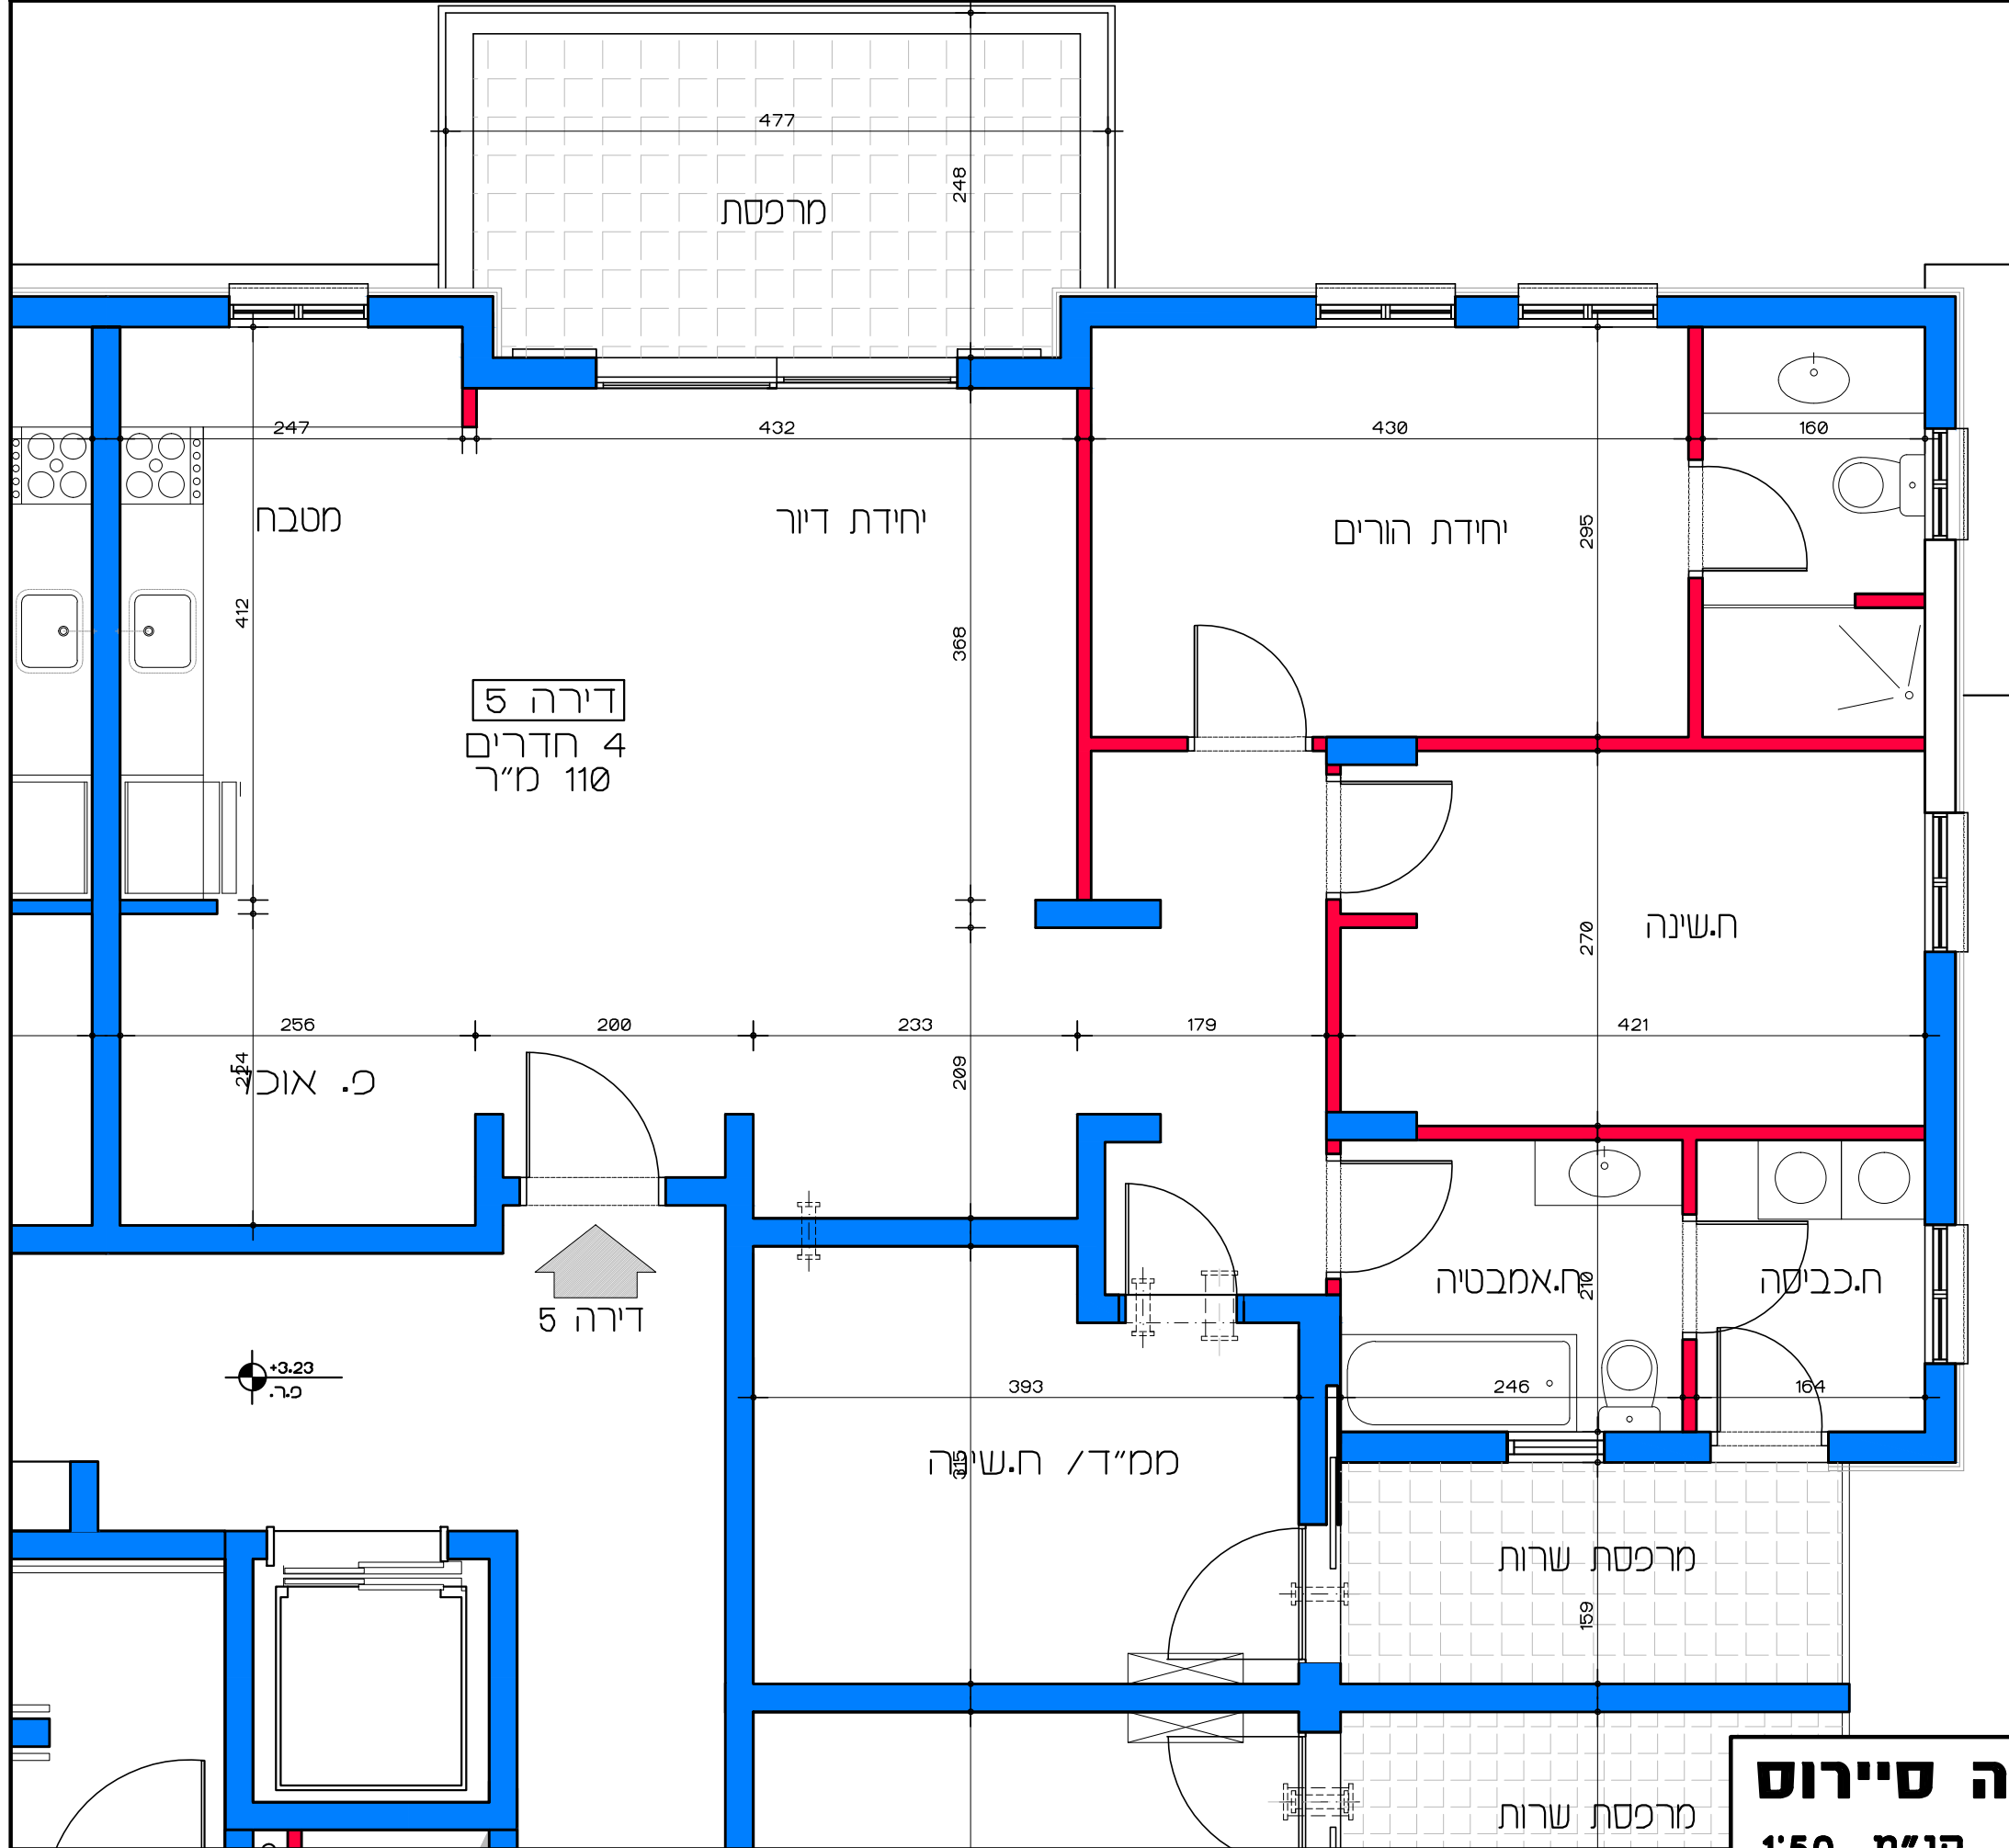

דירה 5  
4 חדרים  
110 מ"ר

↑  
דירה 5


+3.23  
פנ"א

תכנית קומה א' - דירה מס' 5  
קנ"מ 1:50

**דיור למשתכן גן יבנה - אסיה סיירוס**  
מגרש 347 - תכנית קומה א'  
דירה מס' 5  
קנ"מ 1:50

הערה:  
כל התוכניות כפופות לאישורים סטטוטוריים.  
ביצוע תוכניות אלה מותנה בקבלת היתר בניה  
בהתאם לתב"ע מאושרת כחוק.

Lea Shneor Architects | לאה שניאור אדריכלים  
אלה 5 ת.ד. 5053 מזכרת בתיה 76804  
Ela 5 P.O.B. 50503 Mazkeret batya 76804

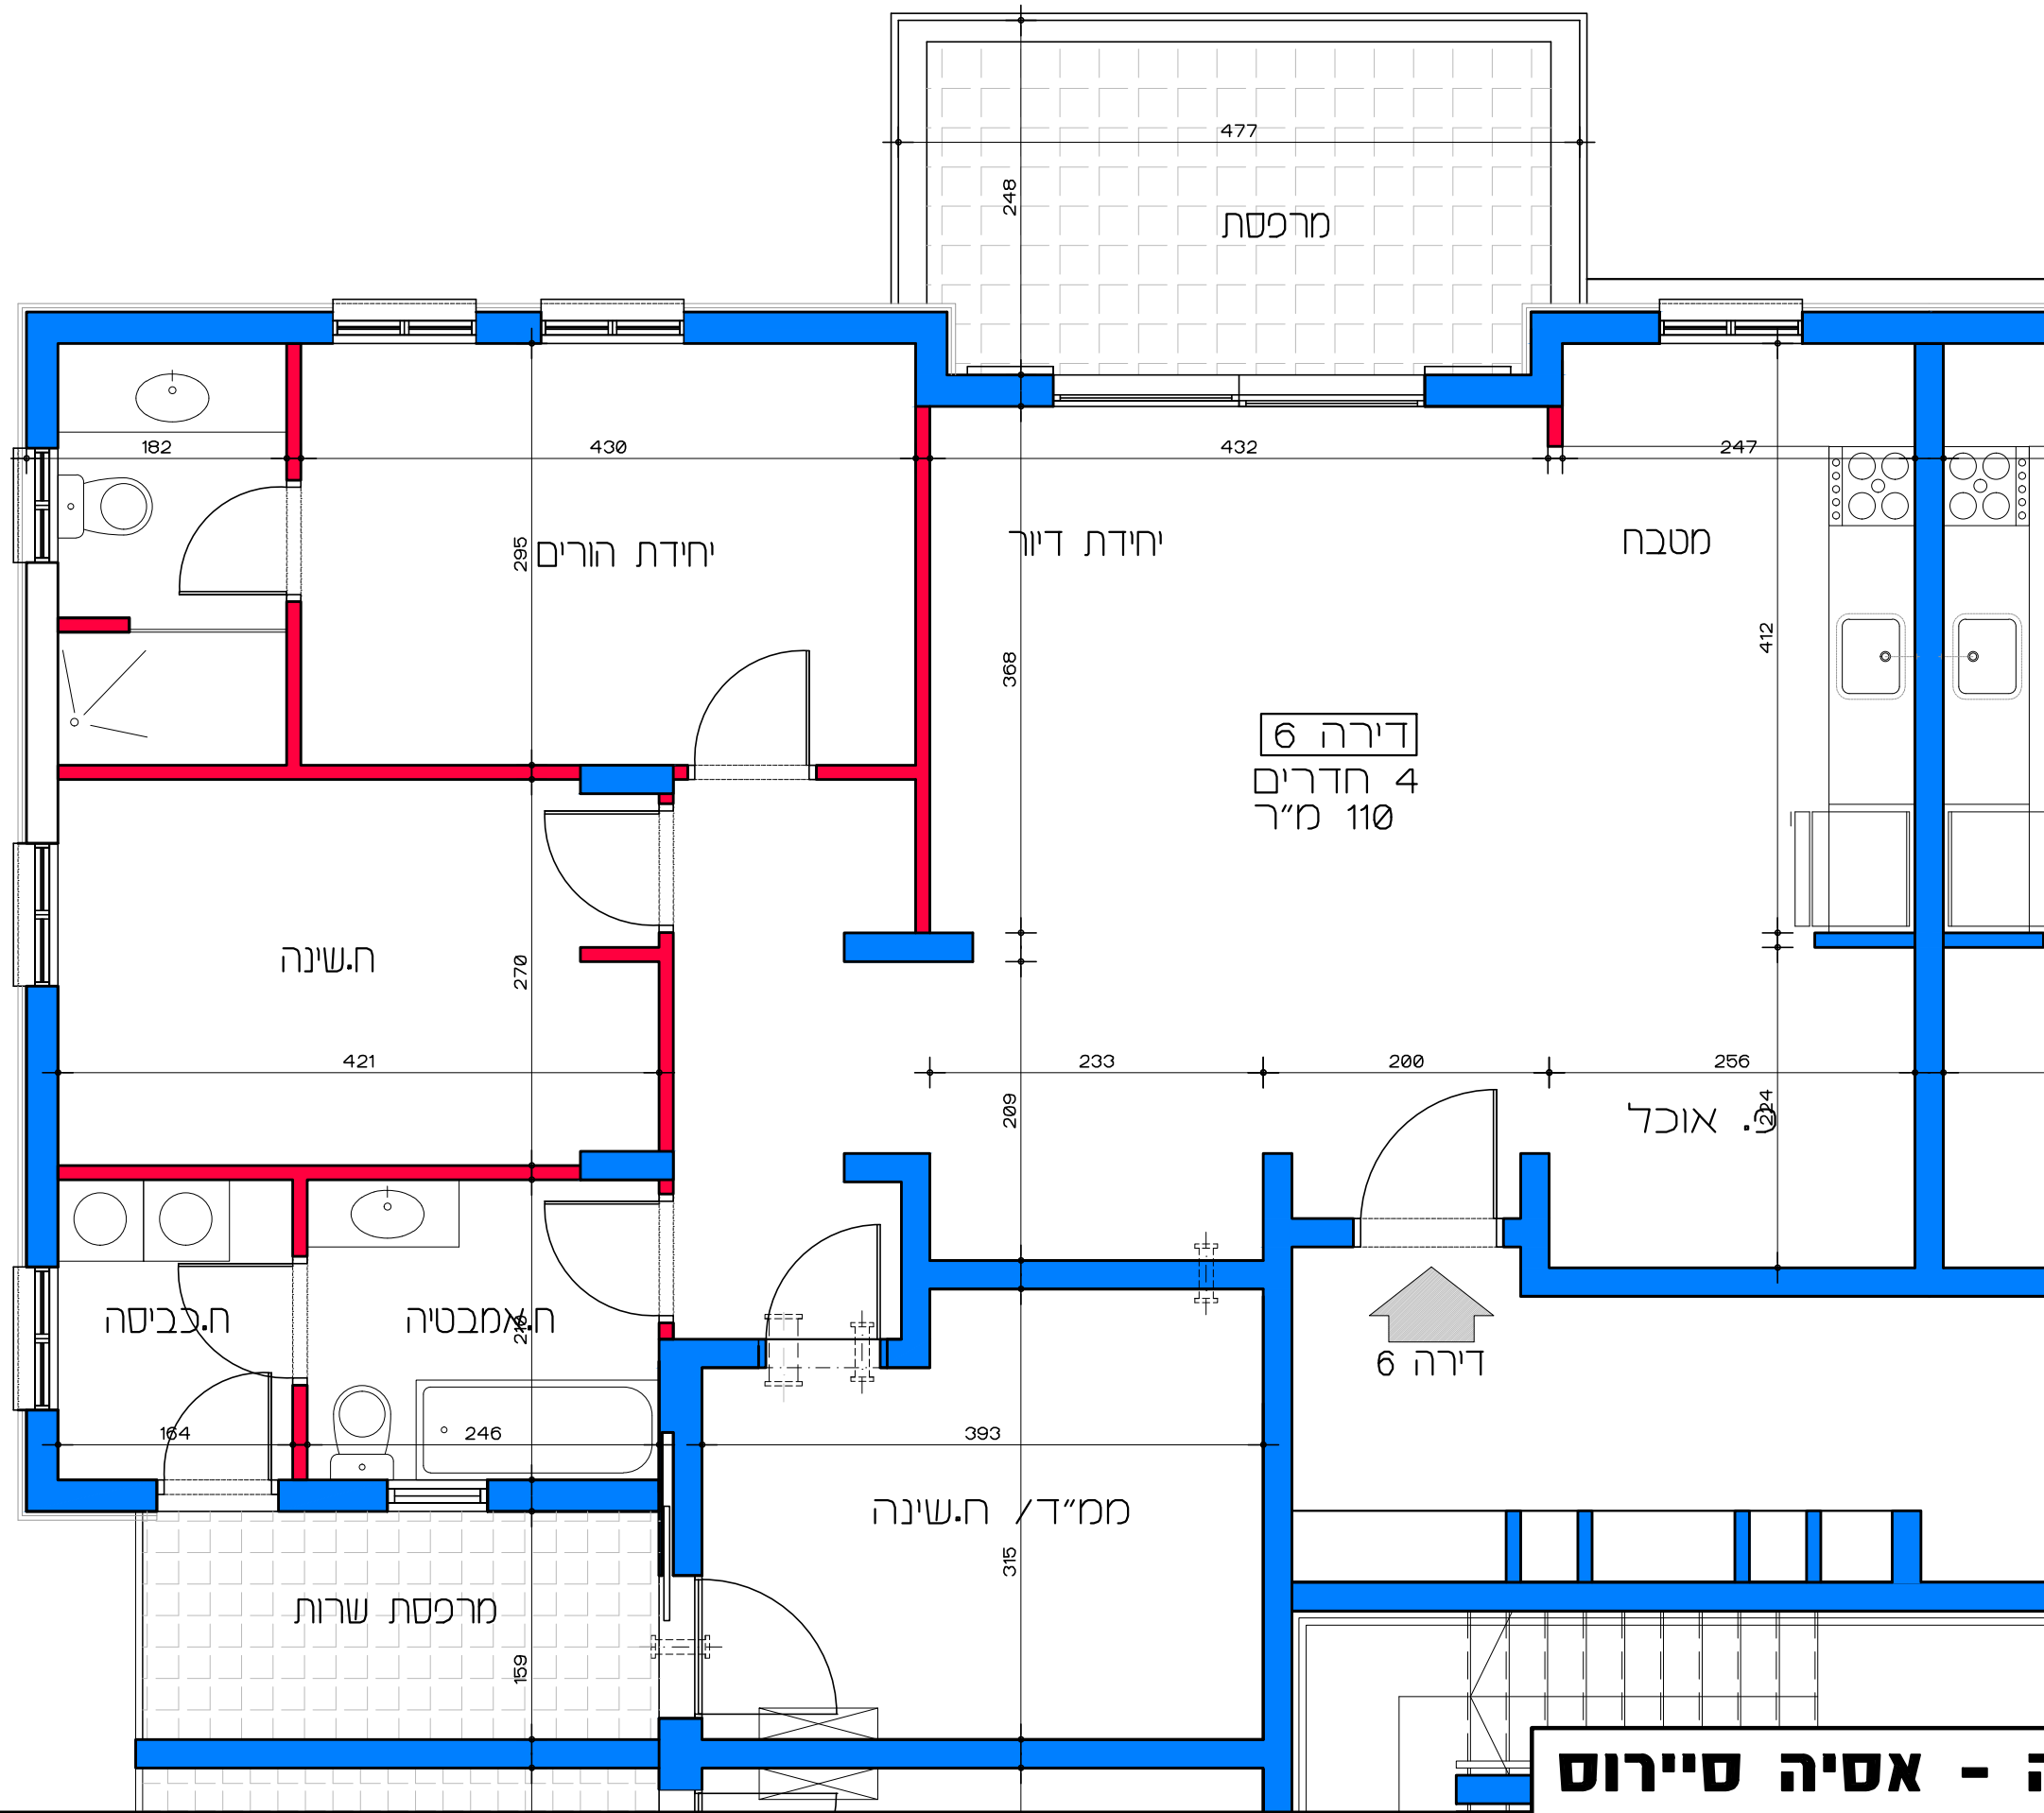

דירה 6  
4 חדרים  
110 מ"ר


דירה 6

תכנית קומה אי - דירה מס' 6  
קנ"מ 1:50

דיור למשתכן גן יבנה - אסיה סיירוס  
מגרש 347 - תכנית קומה אי  
דירה מס' 6


הערה:  
כל התוכניות כפופות לאישורים סטטוטוריים.  
ביצוע תוכניות אלה מותנה בקבלת היתר בניה  
בהתאם לתב"ע מאושרת כחוק.

Lea Shneor Architects | לאה שניאור אדריכלים  
אלה 5 ת.ד. 5053 מזכרת בתיה 76804  
Ela 5 P.O.B. 50503 Mazkeret batya 76804

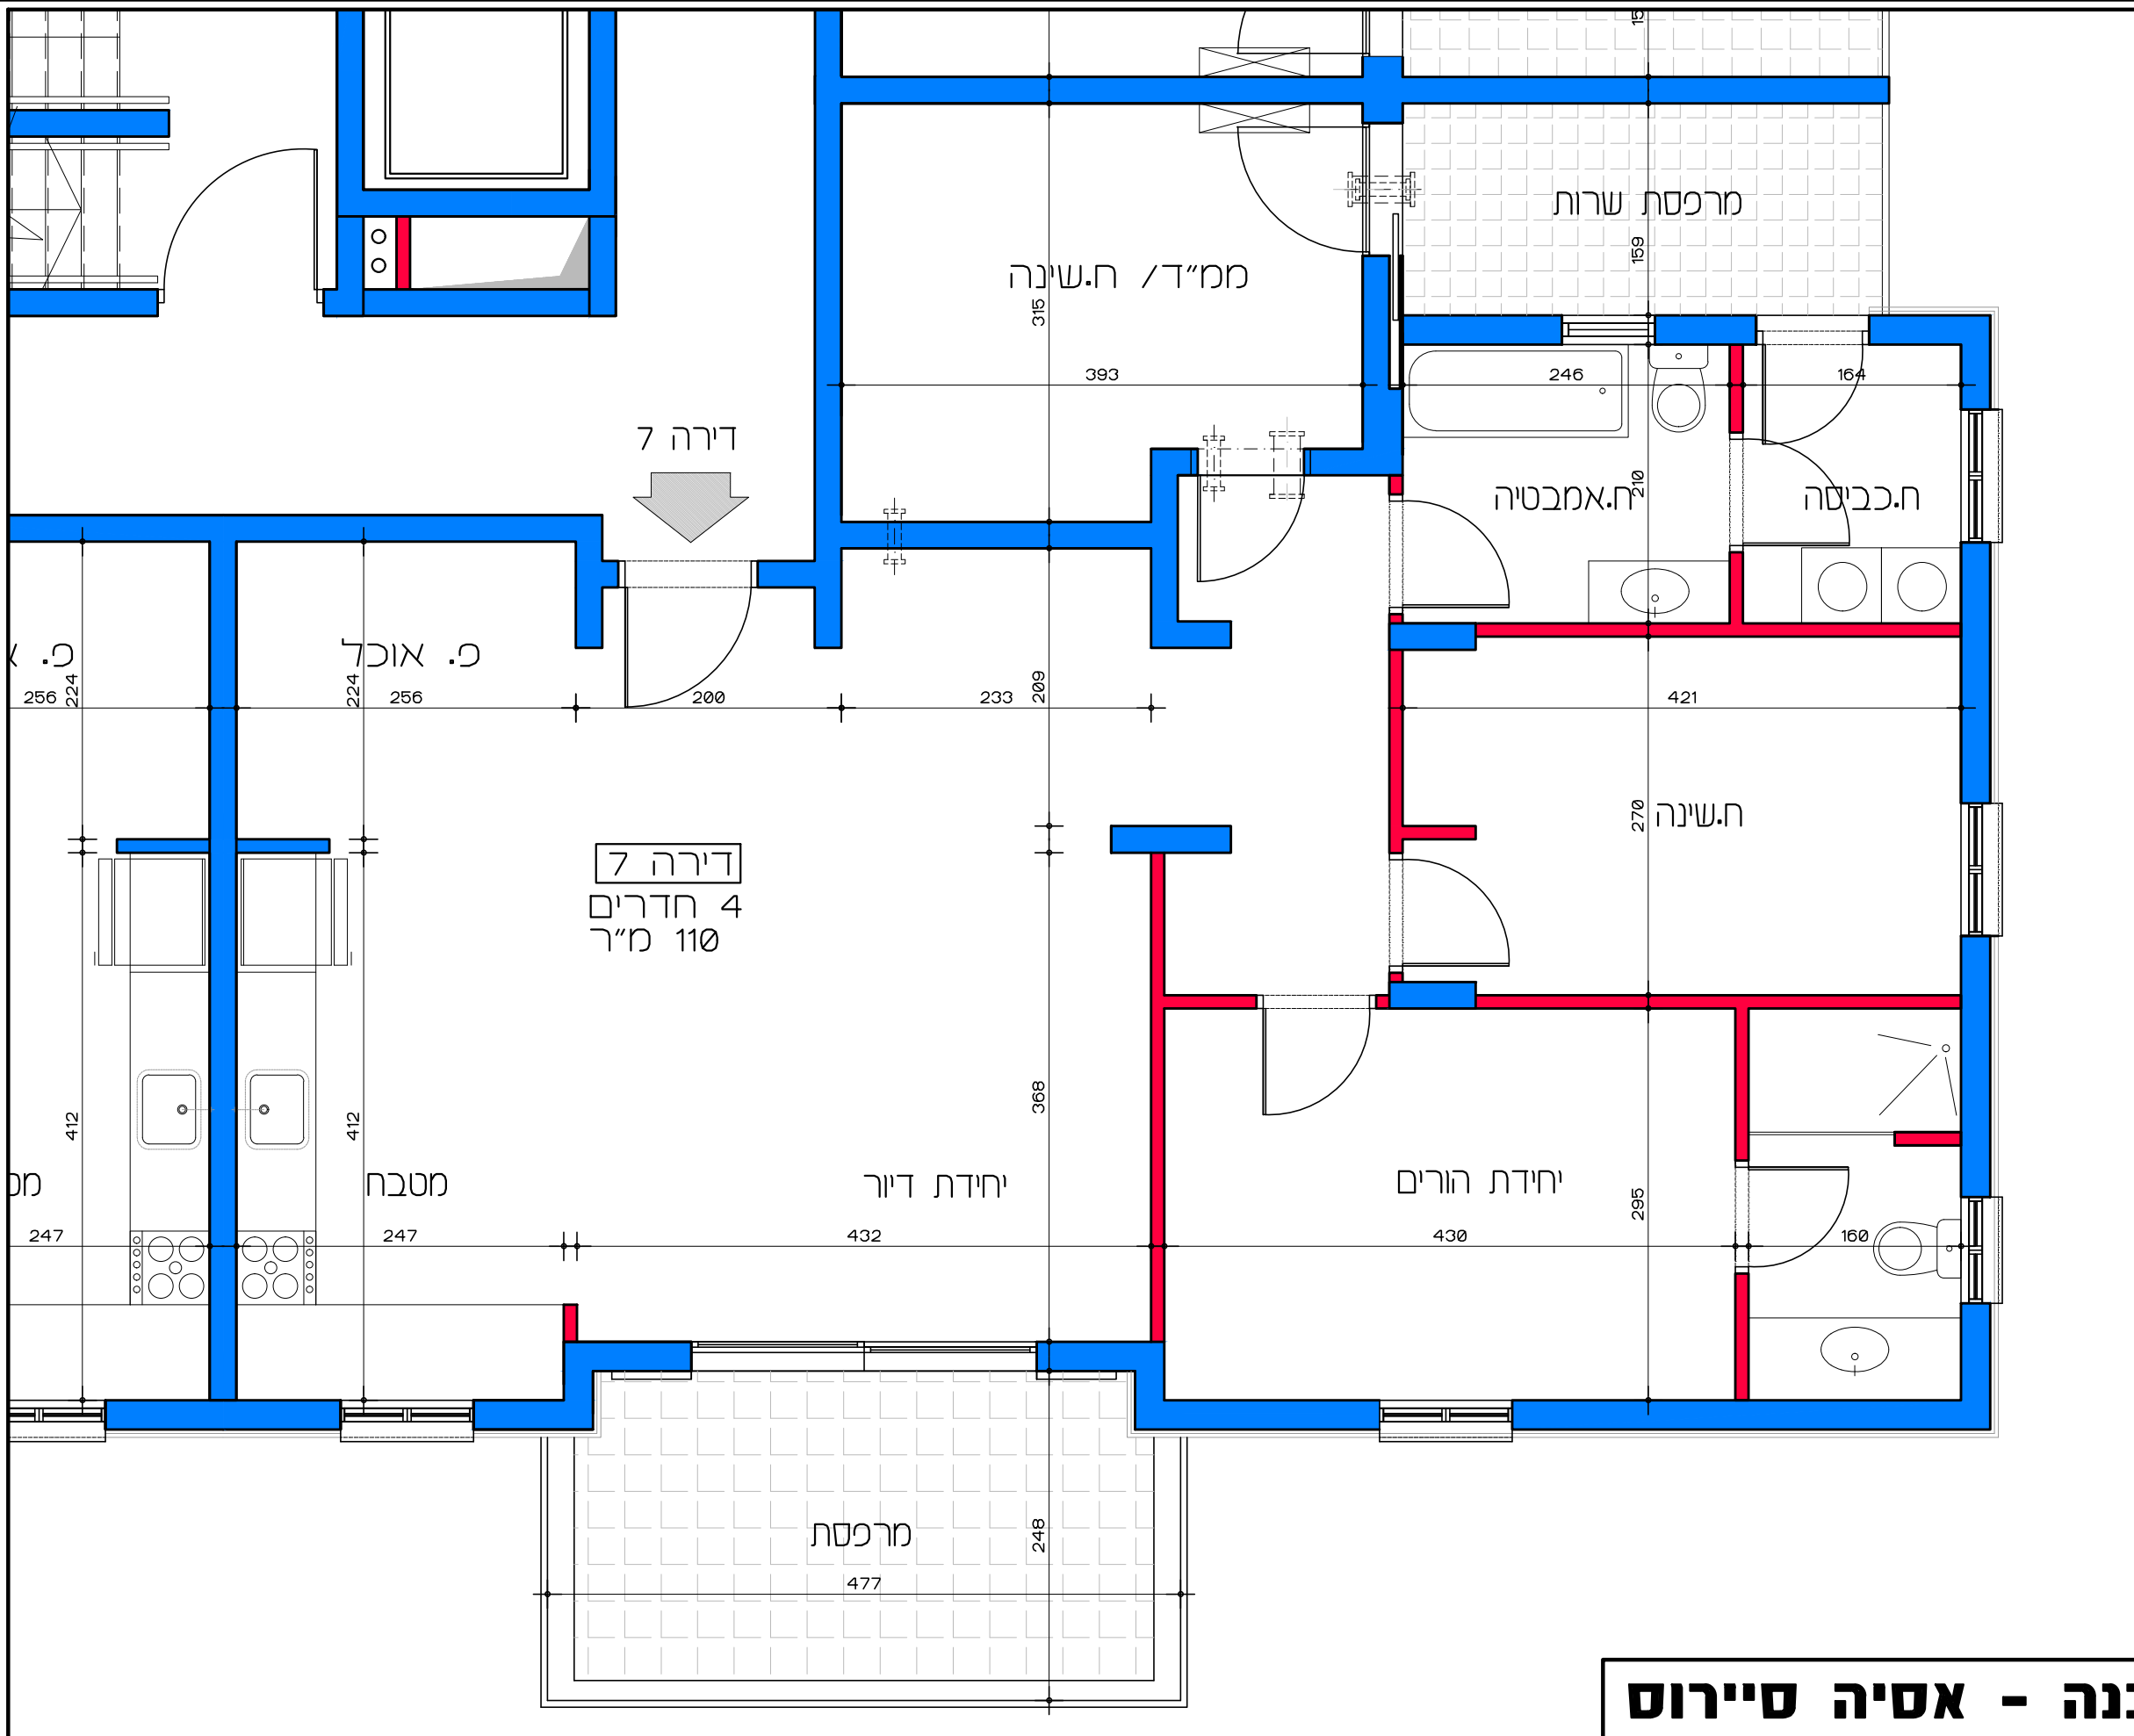


**תכנית קומה אי - דירה מס' 7**  
**קנ"מ 1:50**

**דיור למשתכן גן יבנה - אסיה סיירוס**  
**מגרש 347 - תכנית קומה אי**  
**דירה מס' 7**  
**קנ"מ 1:50**

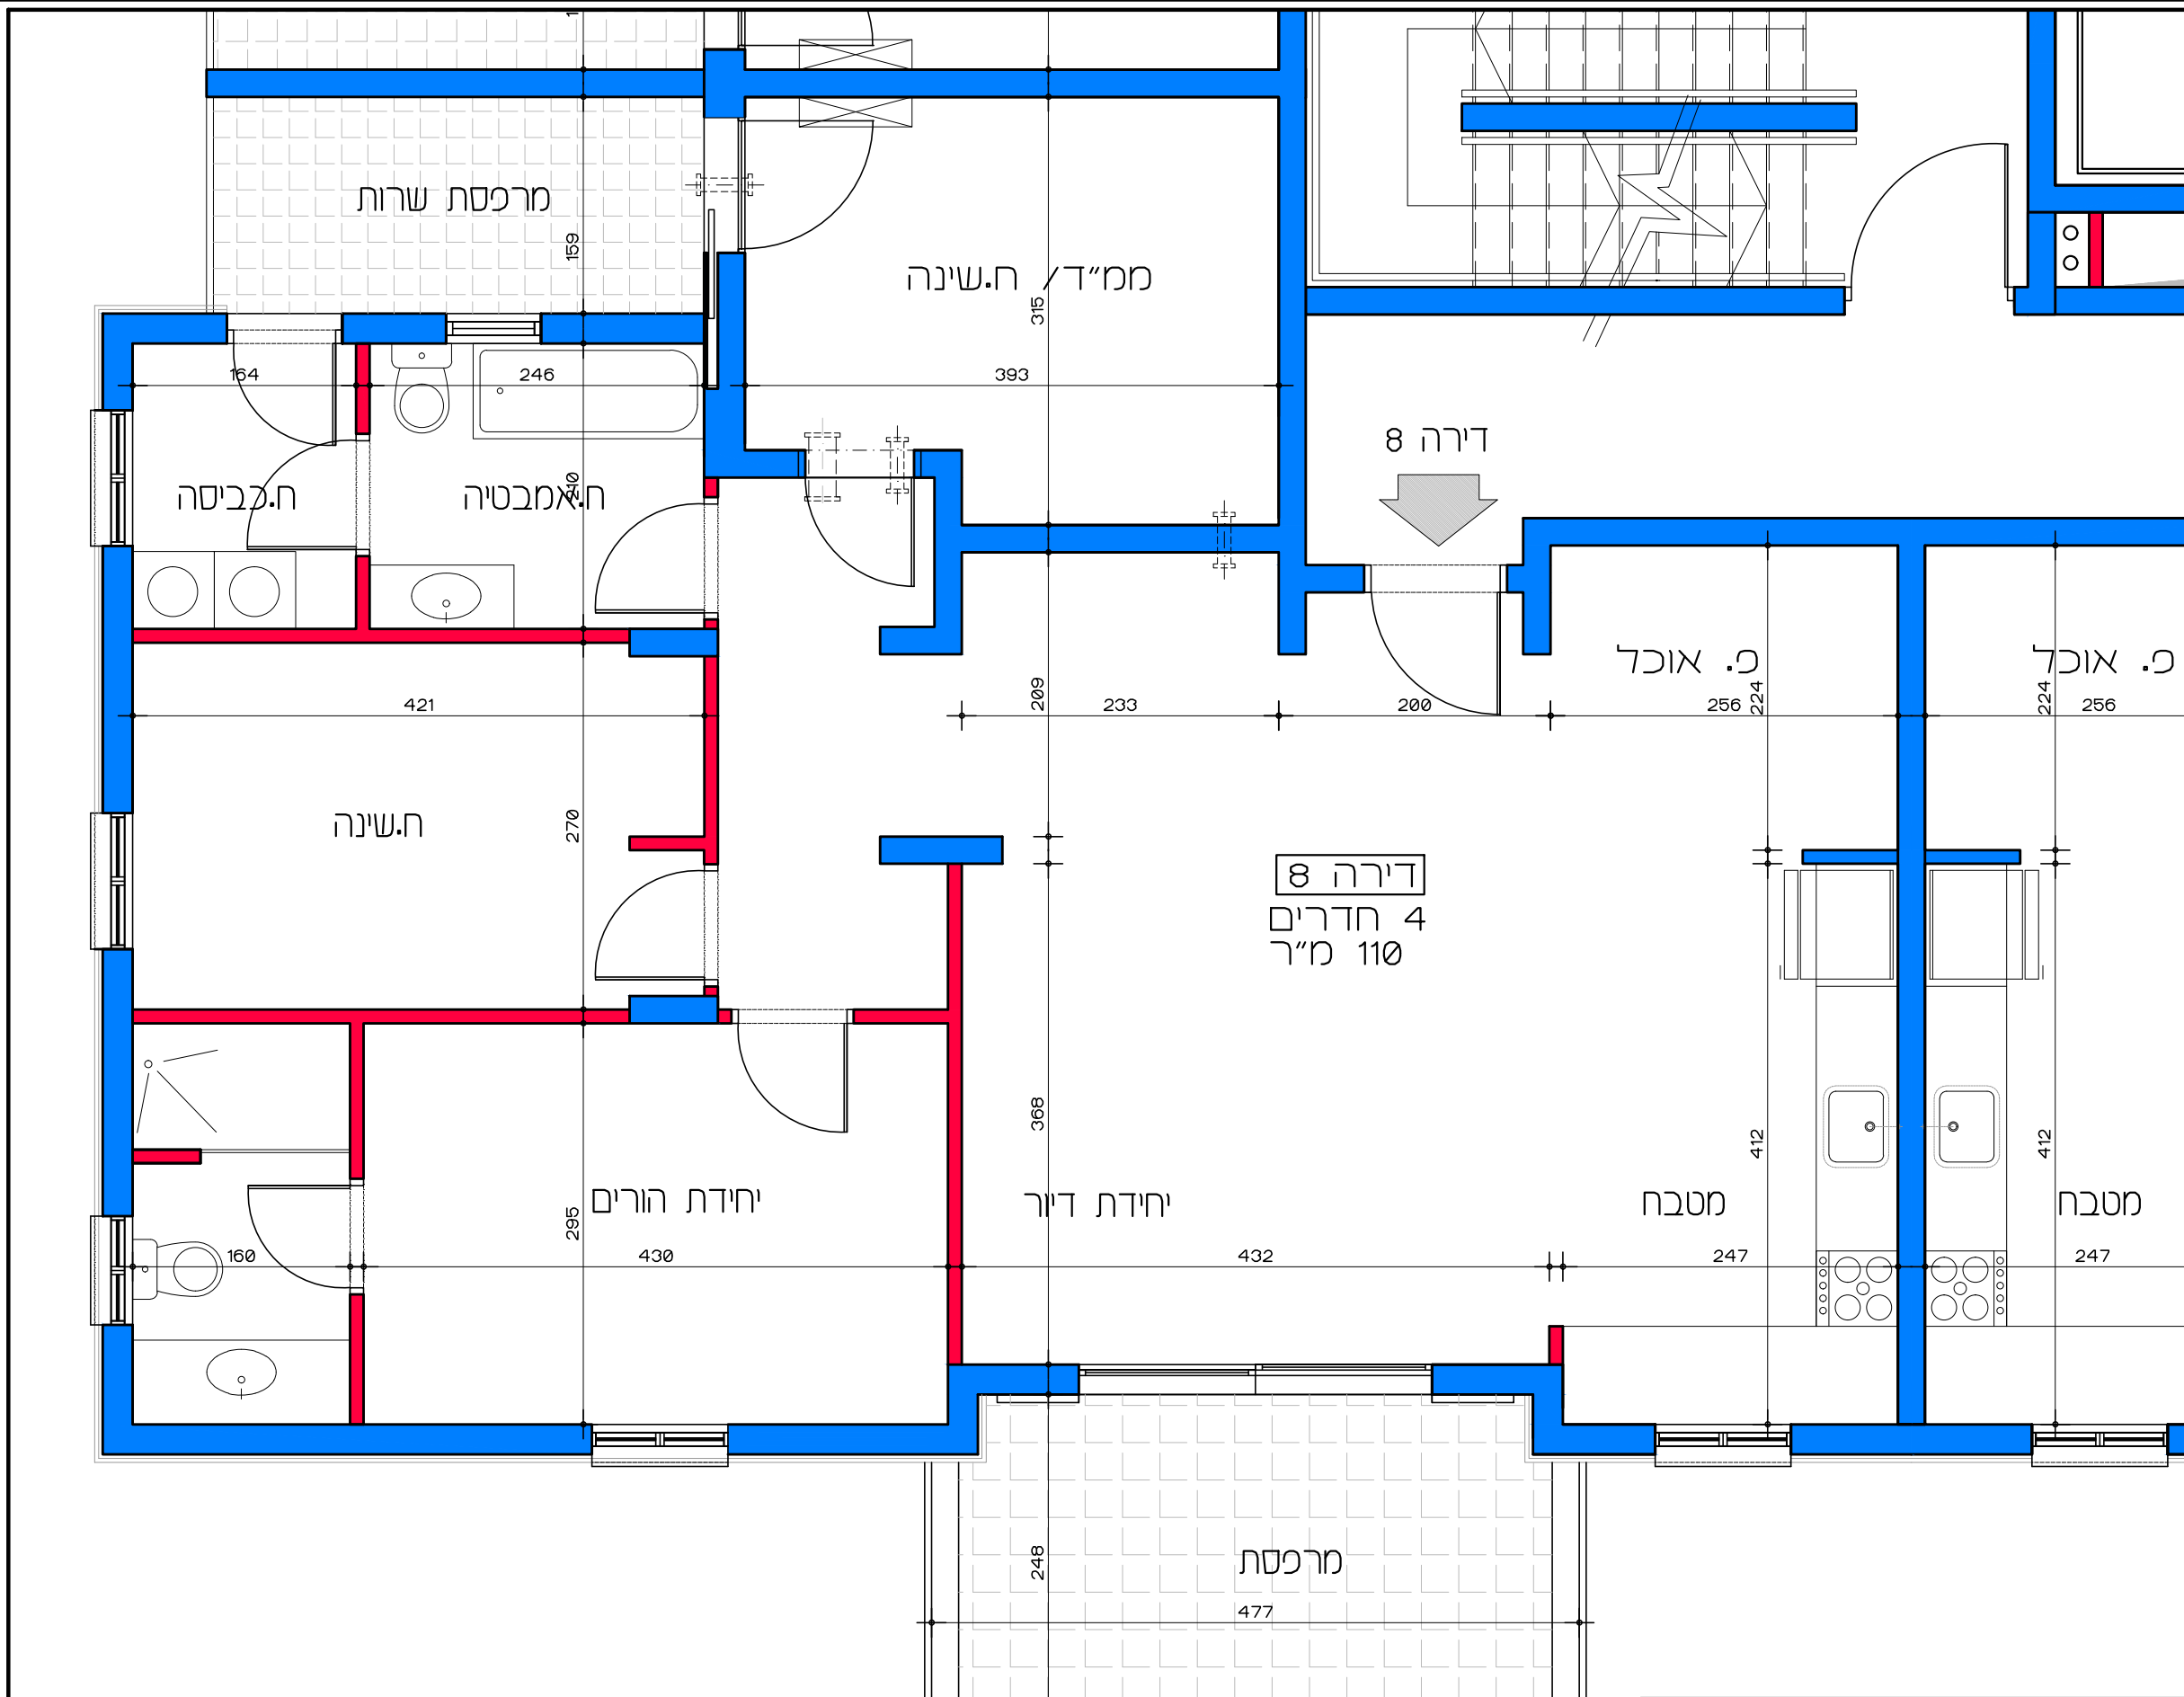


תכנית קומה א' - דירה מס' 8  
 קנ"מ 1:50

**דיר למשתכן גן יבנה - אסיה סיירוס**  
 מגרש 347 - תכנית קומה א'  
 דירה מס' 8  
 קנ"מ 1:50

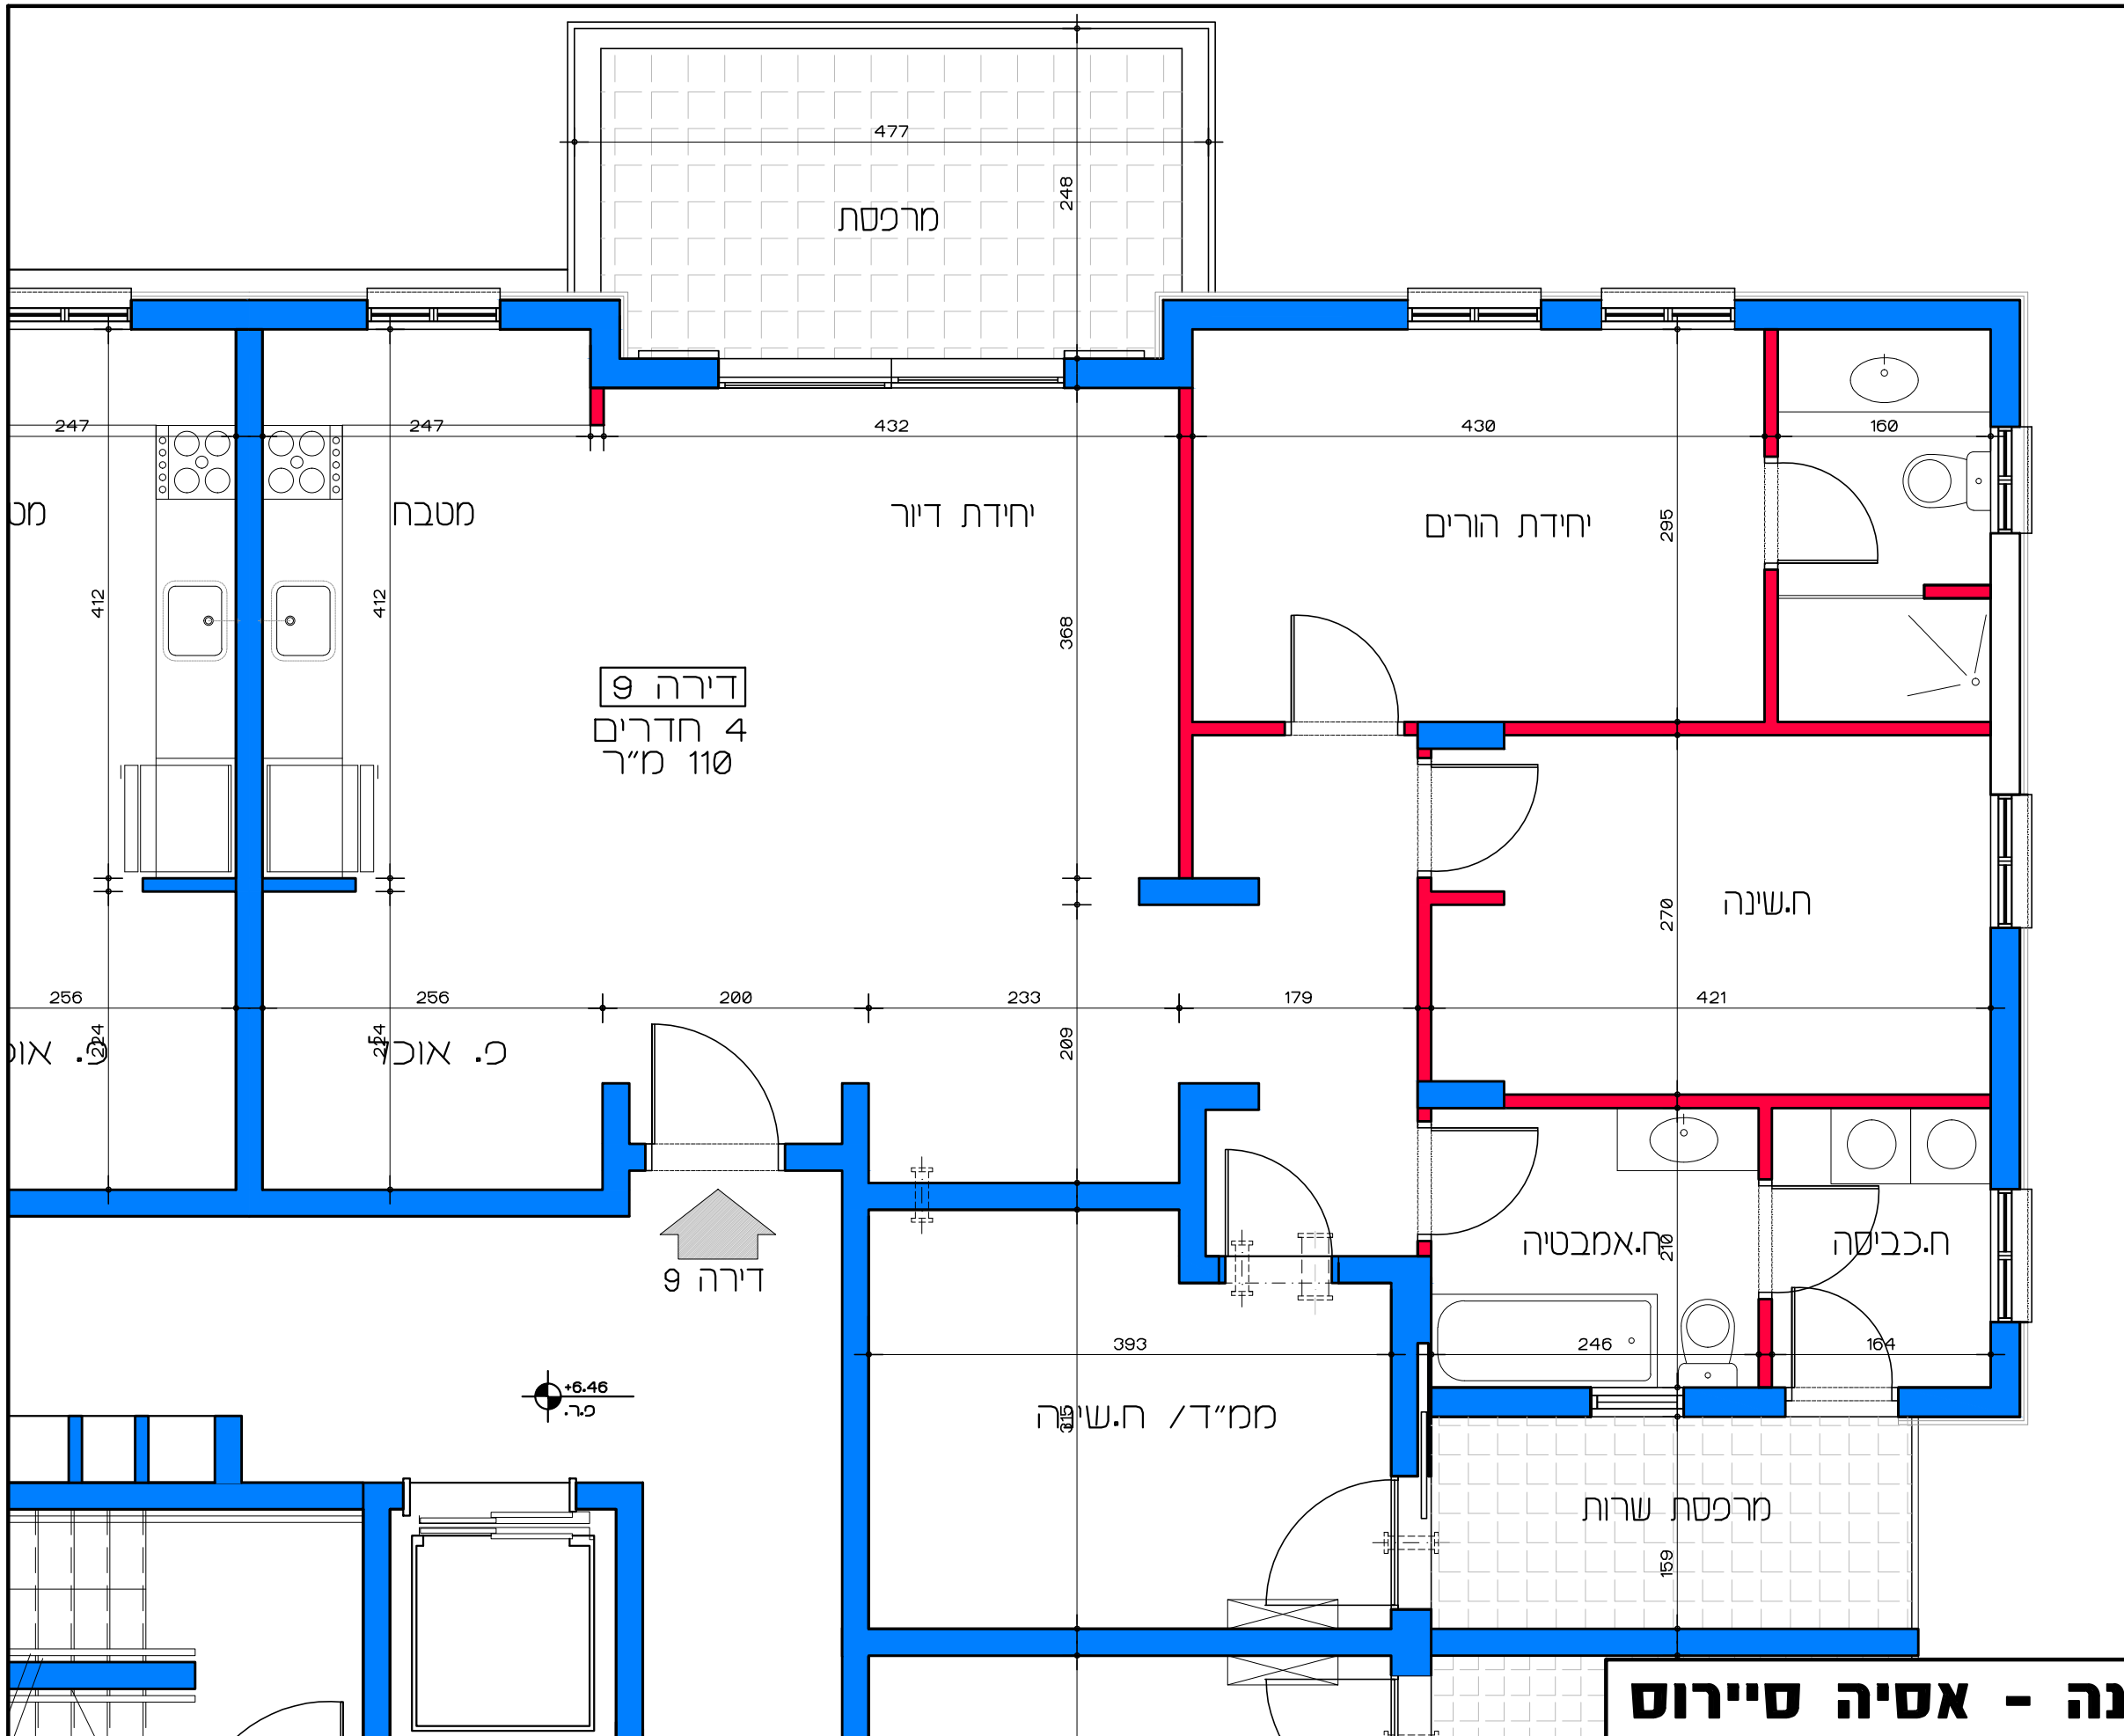

תכנית קומה ב' - דירה מס' 9  
 קנ"מ 1:50

**דיור למשתכן גן יבנה - אסיה סיירוס**  
 מגרש 347 - תכנית קומה ב' דירה מס' 9  
 קנ"מ 1:50

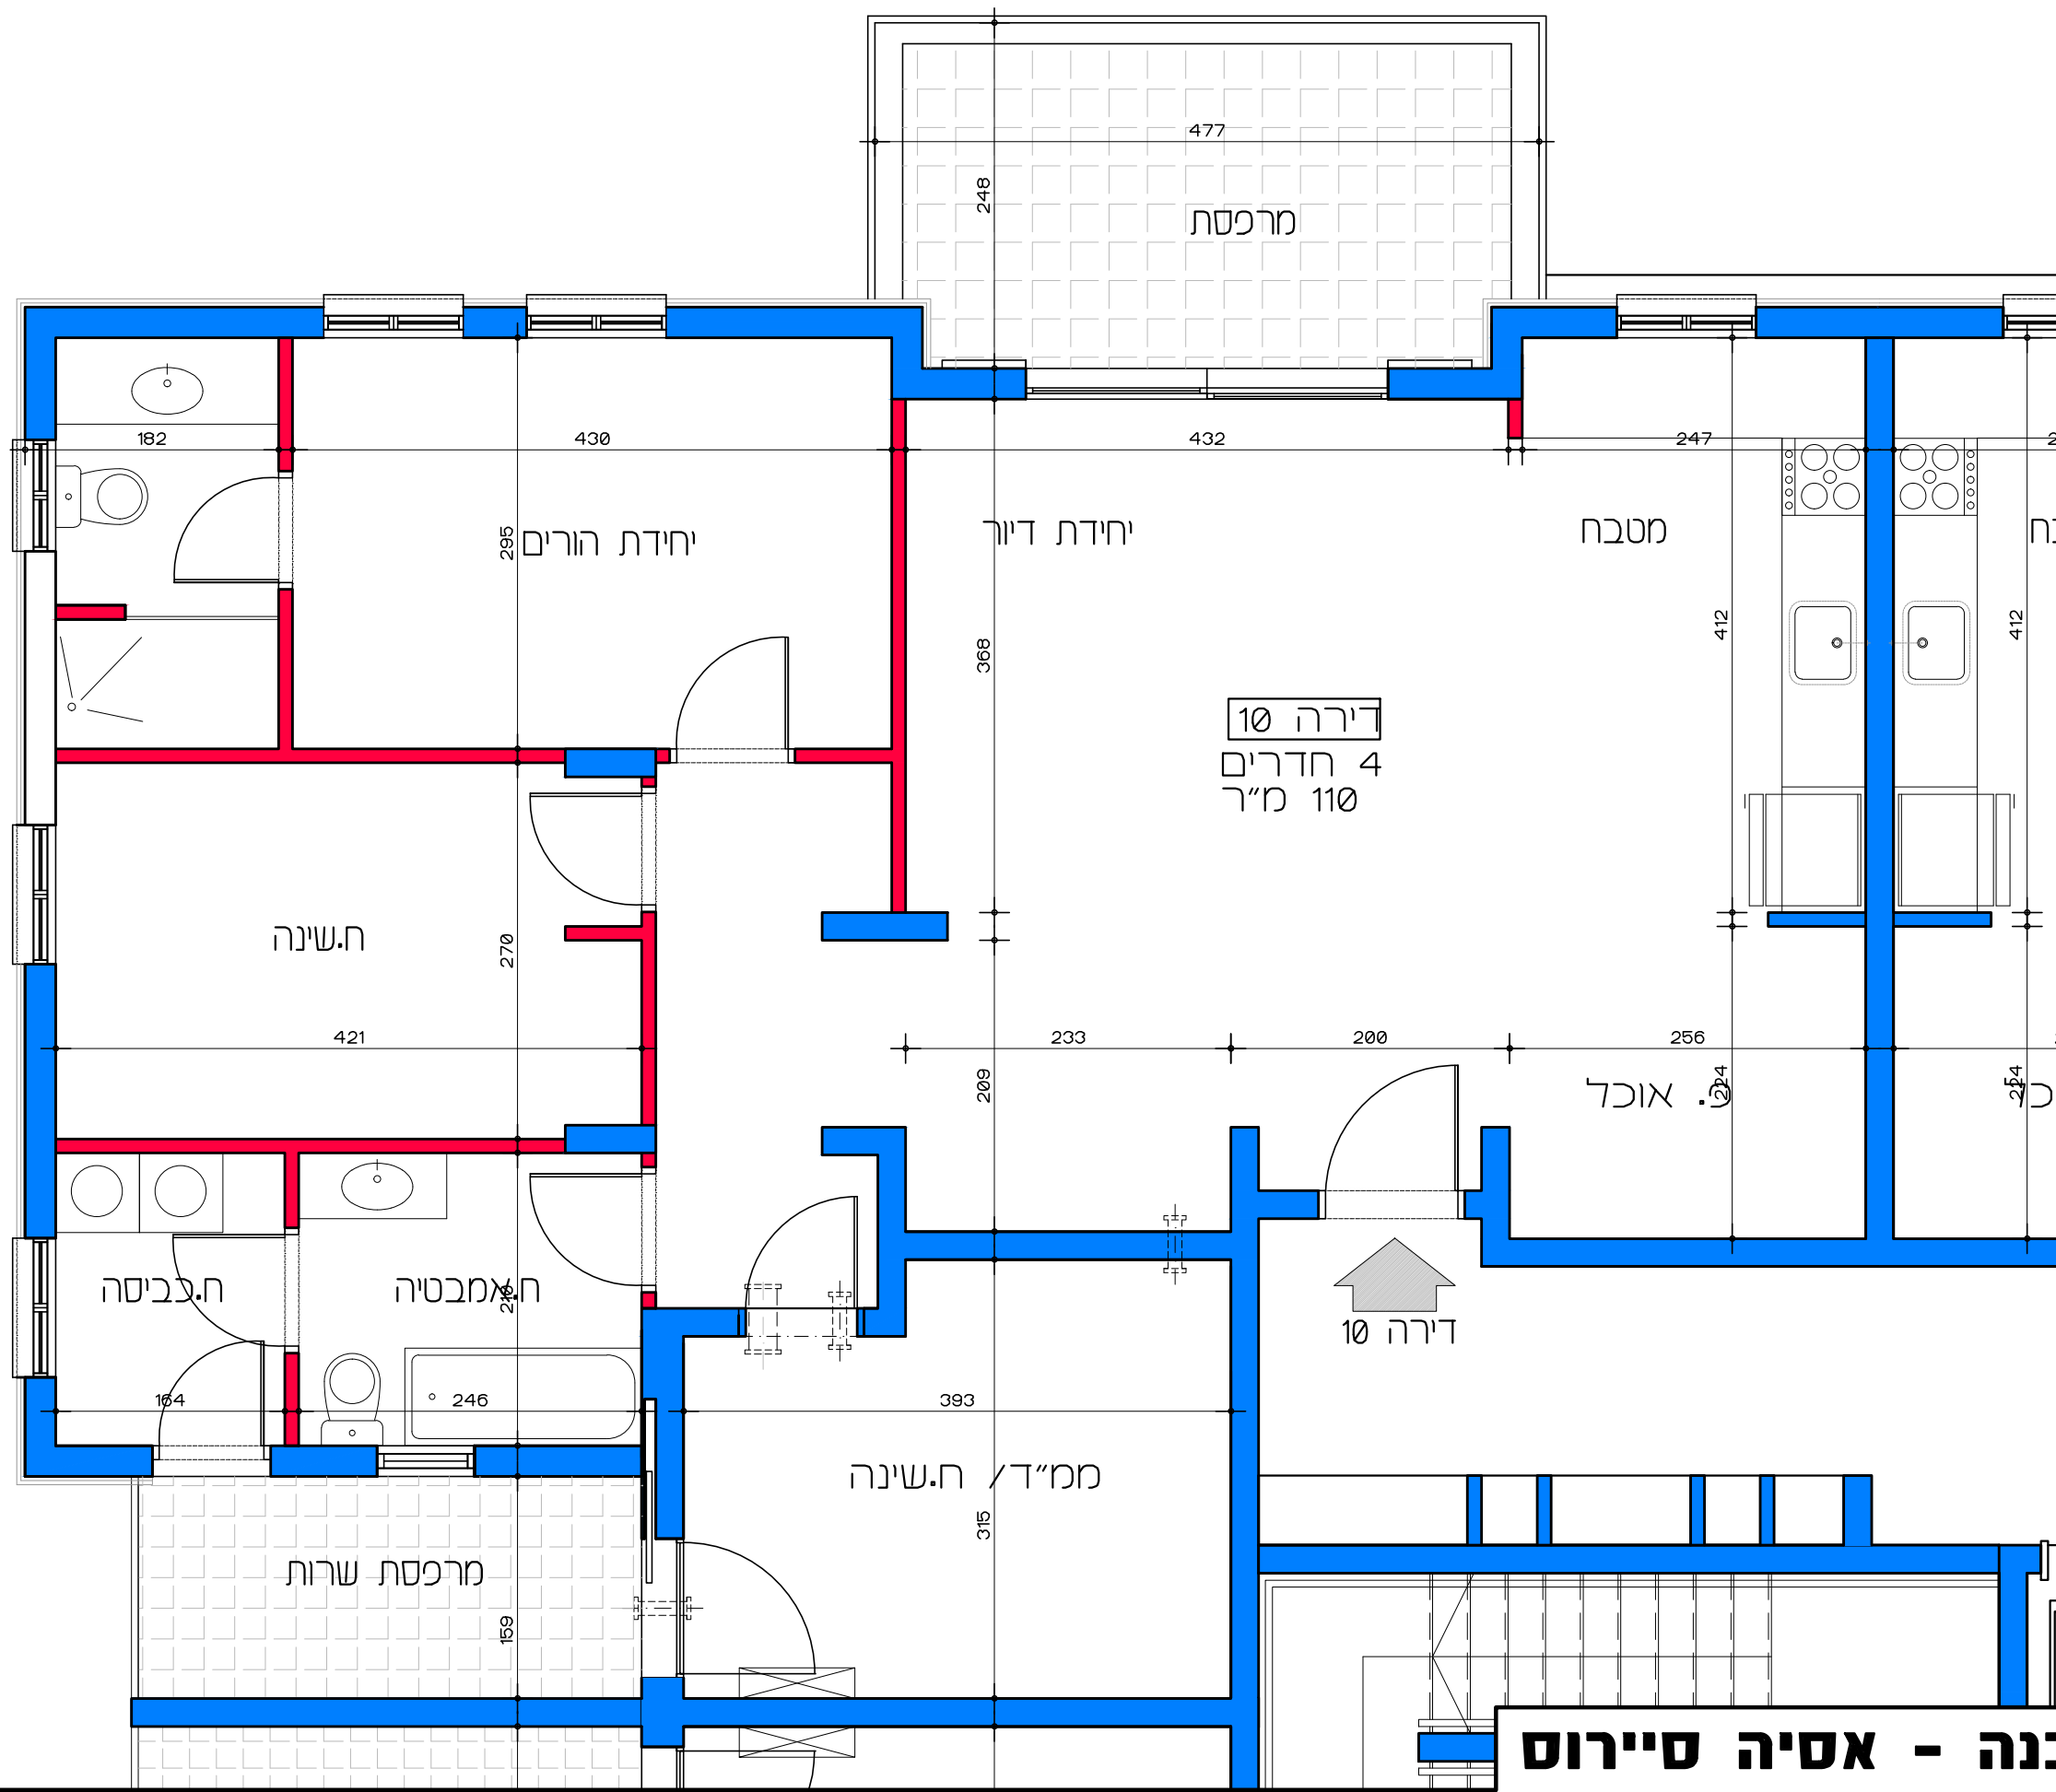


דירה 10  
4 חדרים  
110 מ"ר

דירה 10

תכנית קומה ב' - דירה מס' 10  
קנ"מ 1:50

**דיור למשתכן גן יבנה - אסיה סיירוס**  
מגרש 347 - תכנית קומה ב' דירה מס' 10  
קנ"מ 1:50



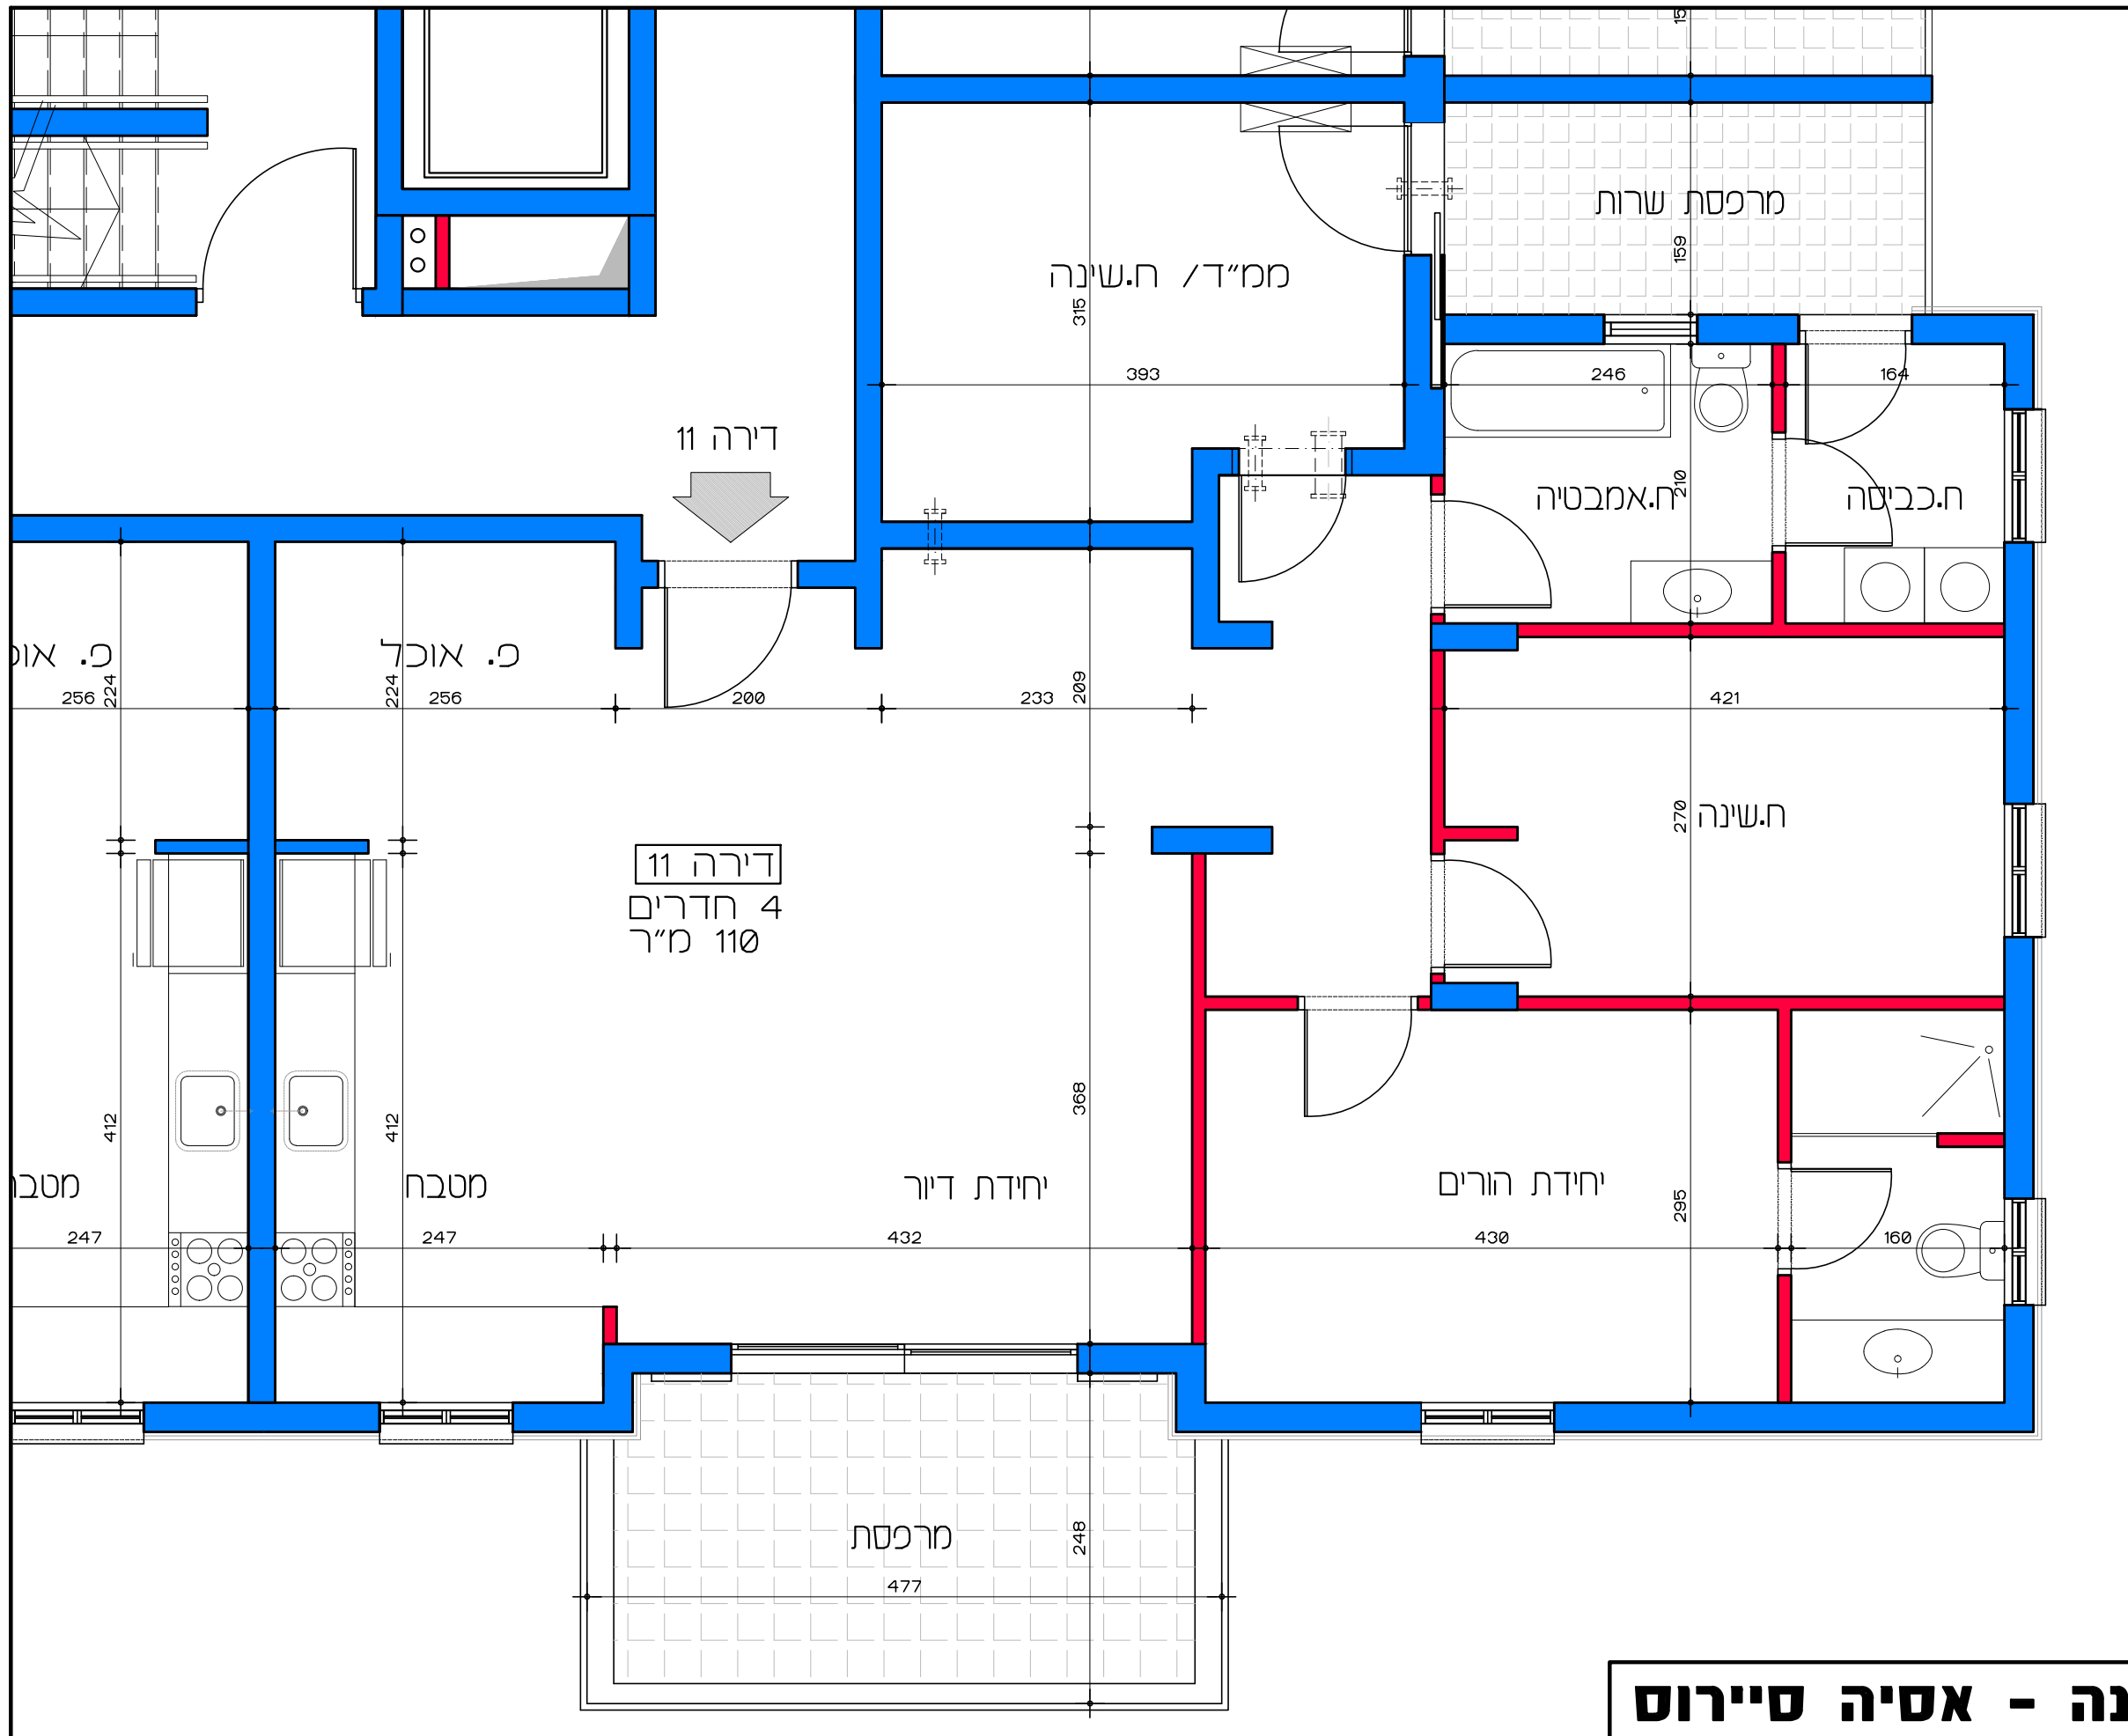

תכנית קומה ב' - דירה מס' 11  
 קנ"מ 1:50

דיור למשתכן גן יבנה - אסיה סיירוס

קנ"מ 1:50


מגרש 347 - תכנית קומה ב'

דירה מס' 11

הערה:  
 כל התוכניות כפופות לאישורים סטטוטוריים.  
 ביצוע תוכניות אלה מותנה בקבלת היתר בניה  
 בהתאם לתב"ע מאושרת כחוק.


Lea Shneor Architects | לאה שניאור אדריכלים

אלה 5 ת.ד. 5053 מזכרת בתיה 76804 Ela 5 P.O.B. 50503 Mazkeret batya

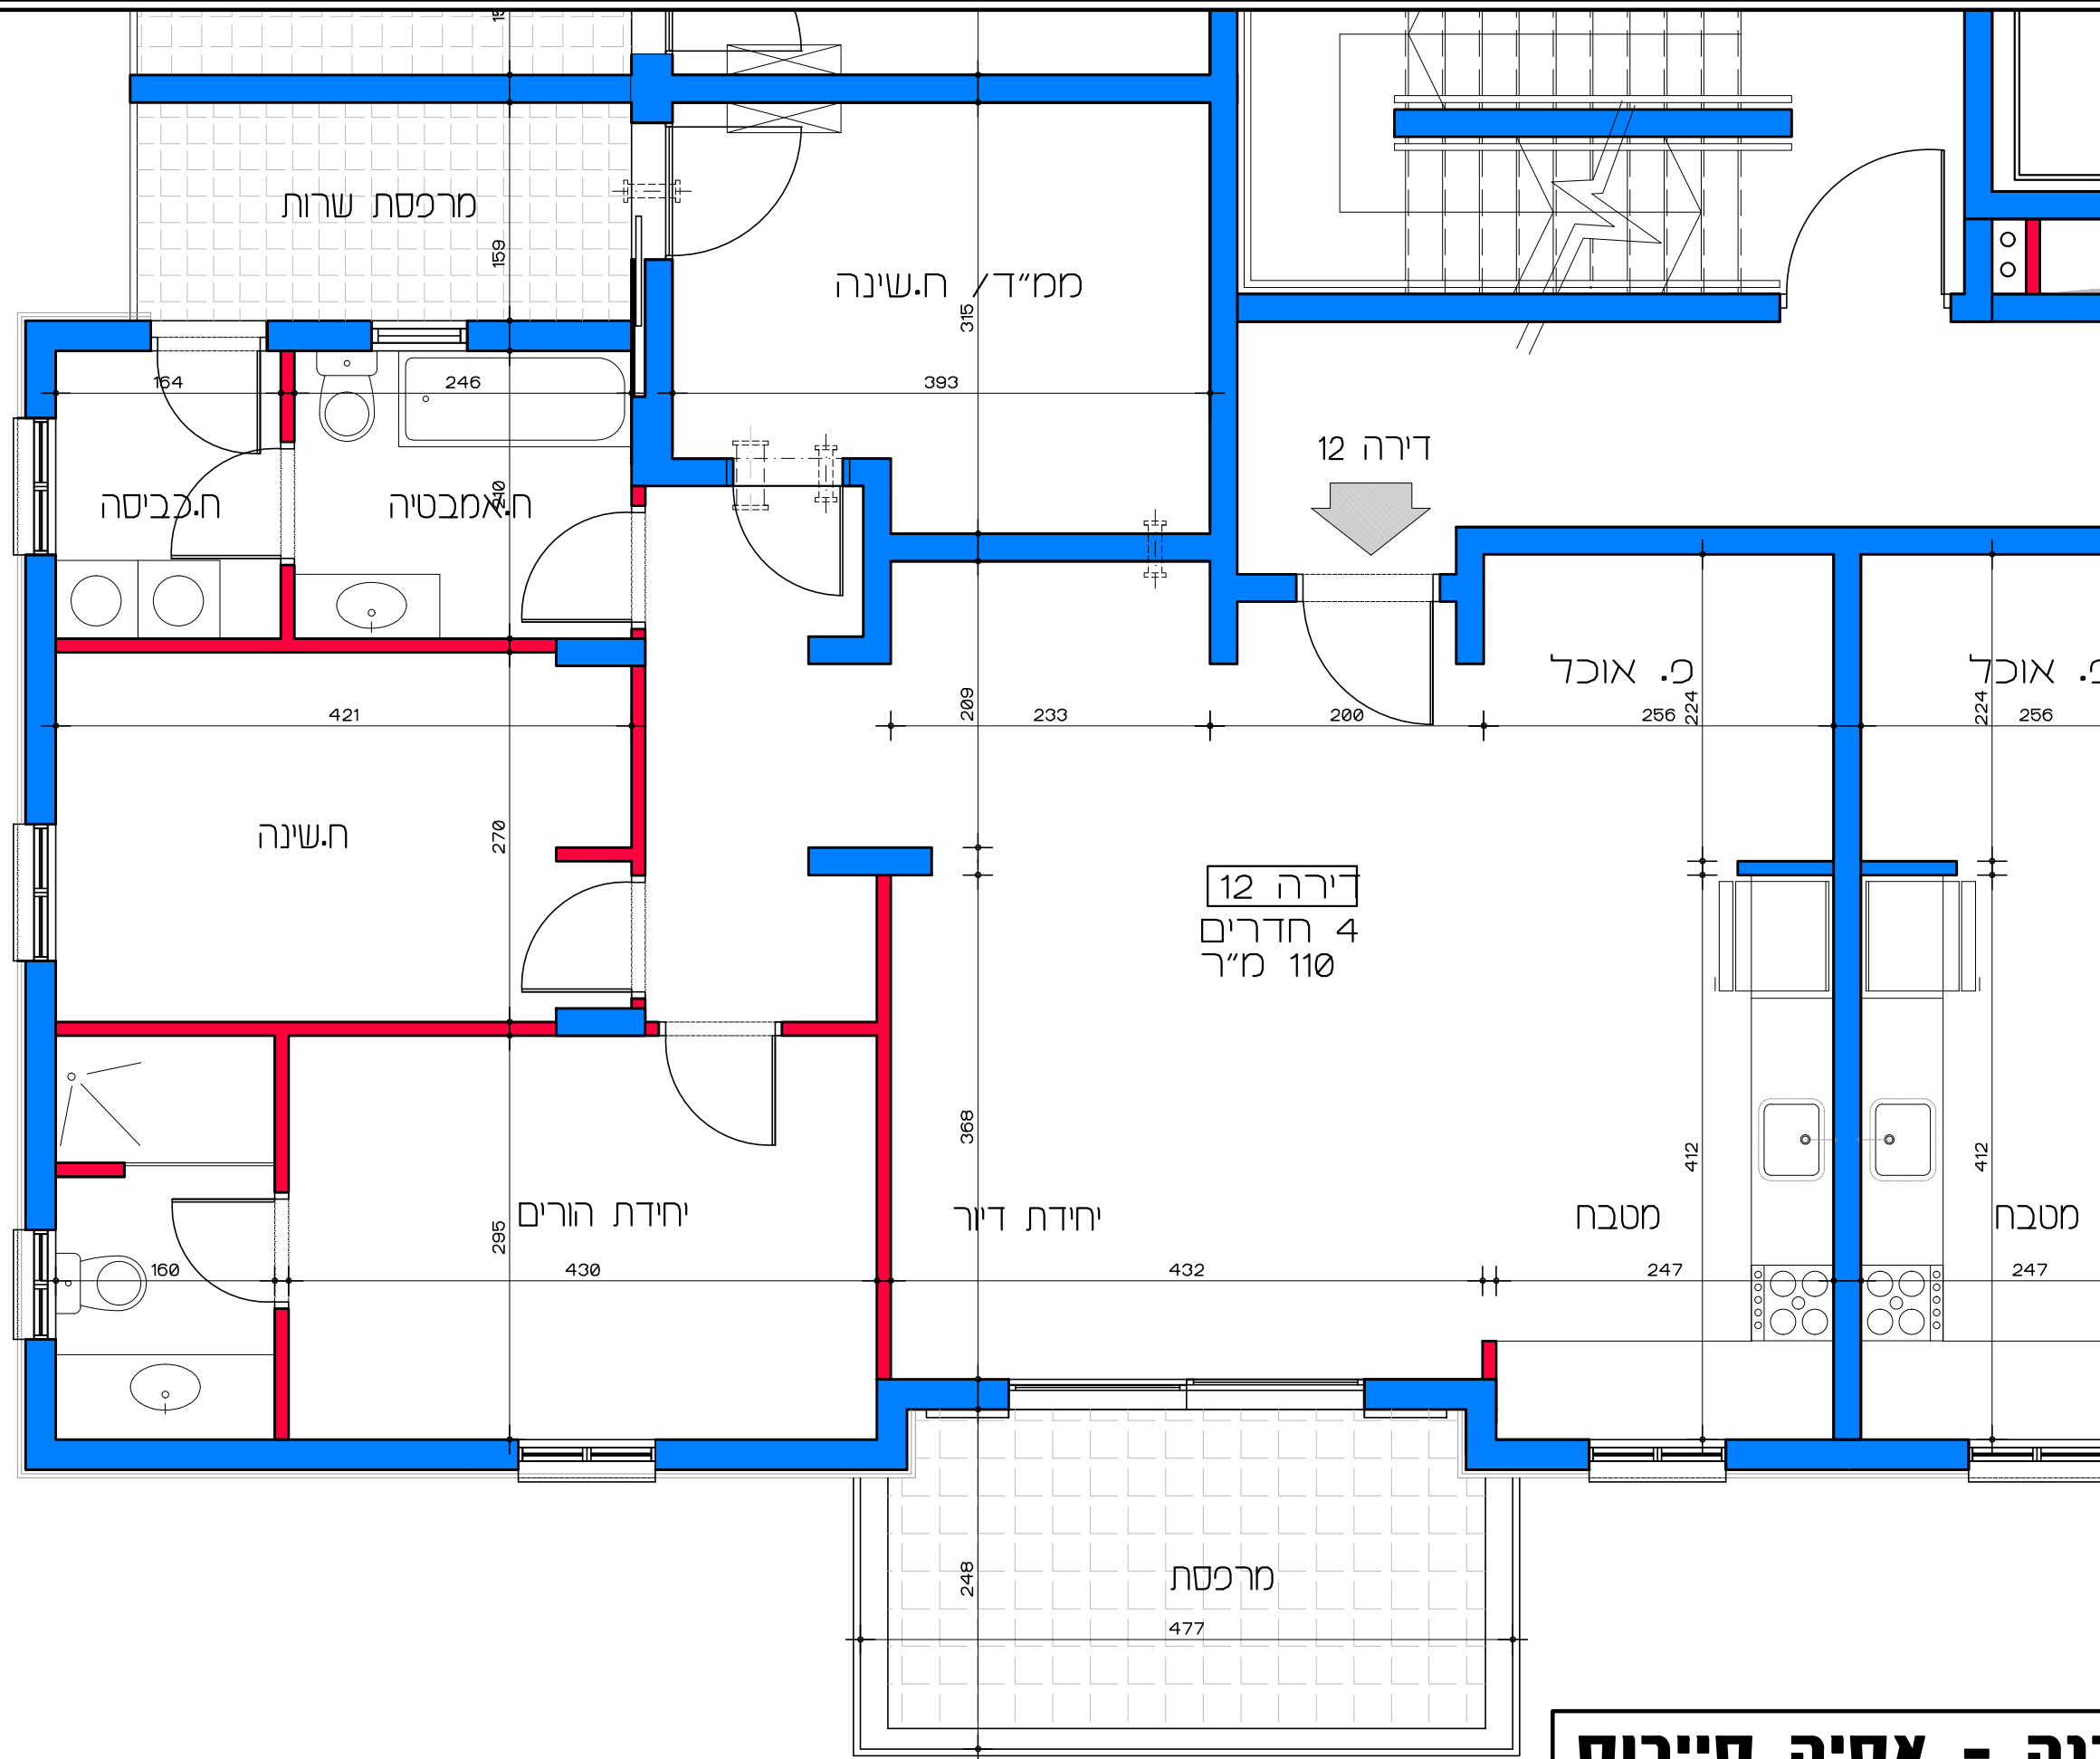


**דירת למשתכן גן יבנה - אסיה סיירוס**  
 מגרש 347 - תכנית קומה ב' דירה מס' 12  
 קנ"מ 1:50

**תכנית קומה ב' - דירה מס' 12**  
 קנ"מ 1:50

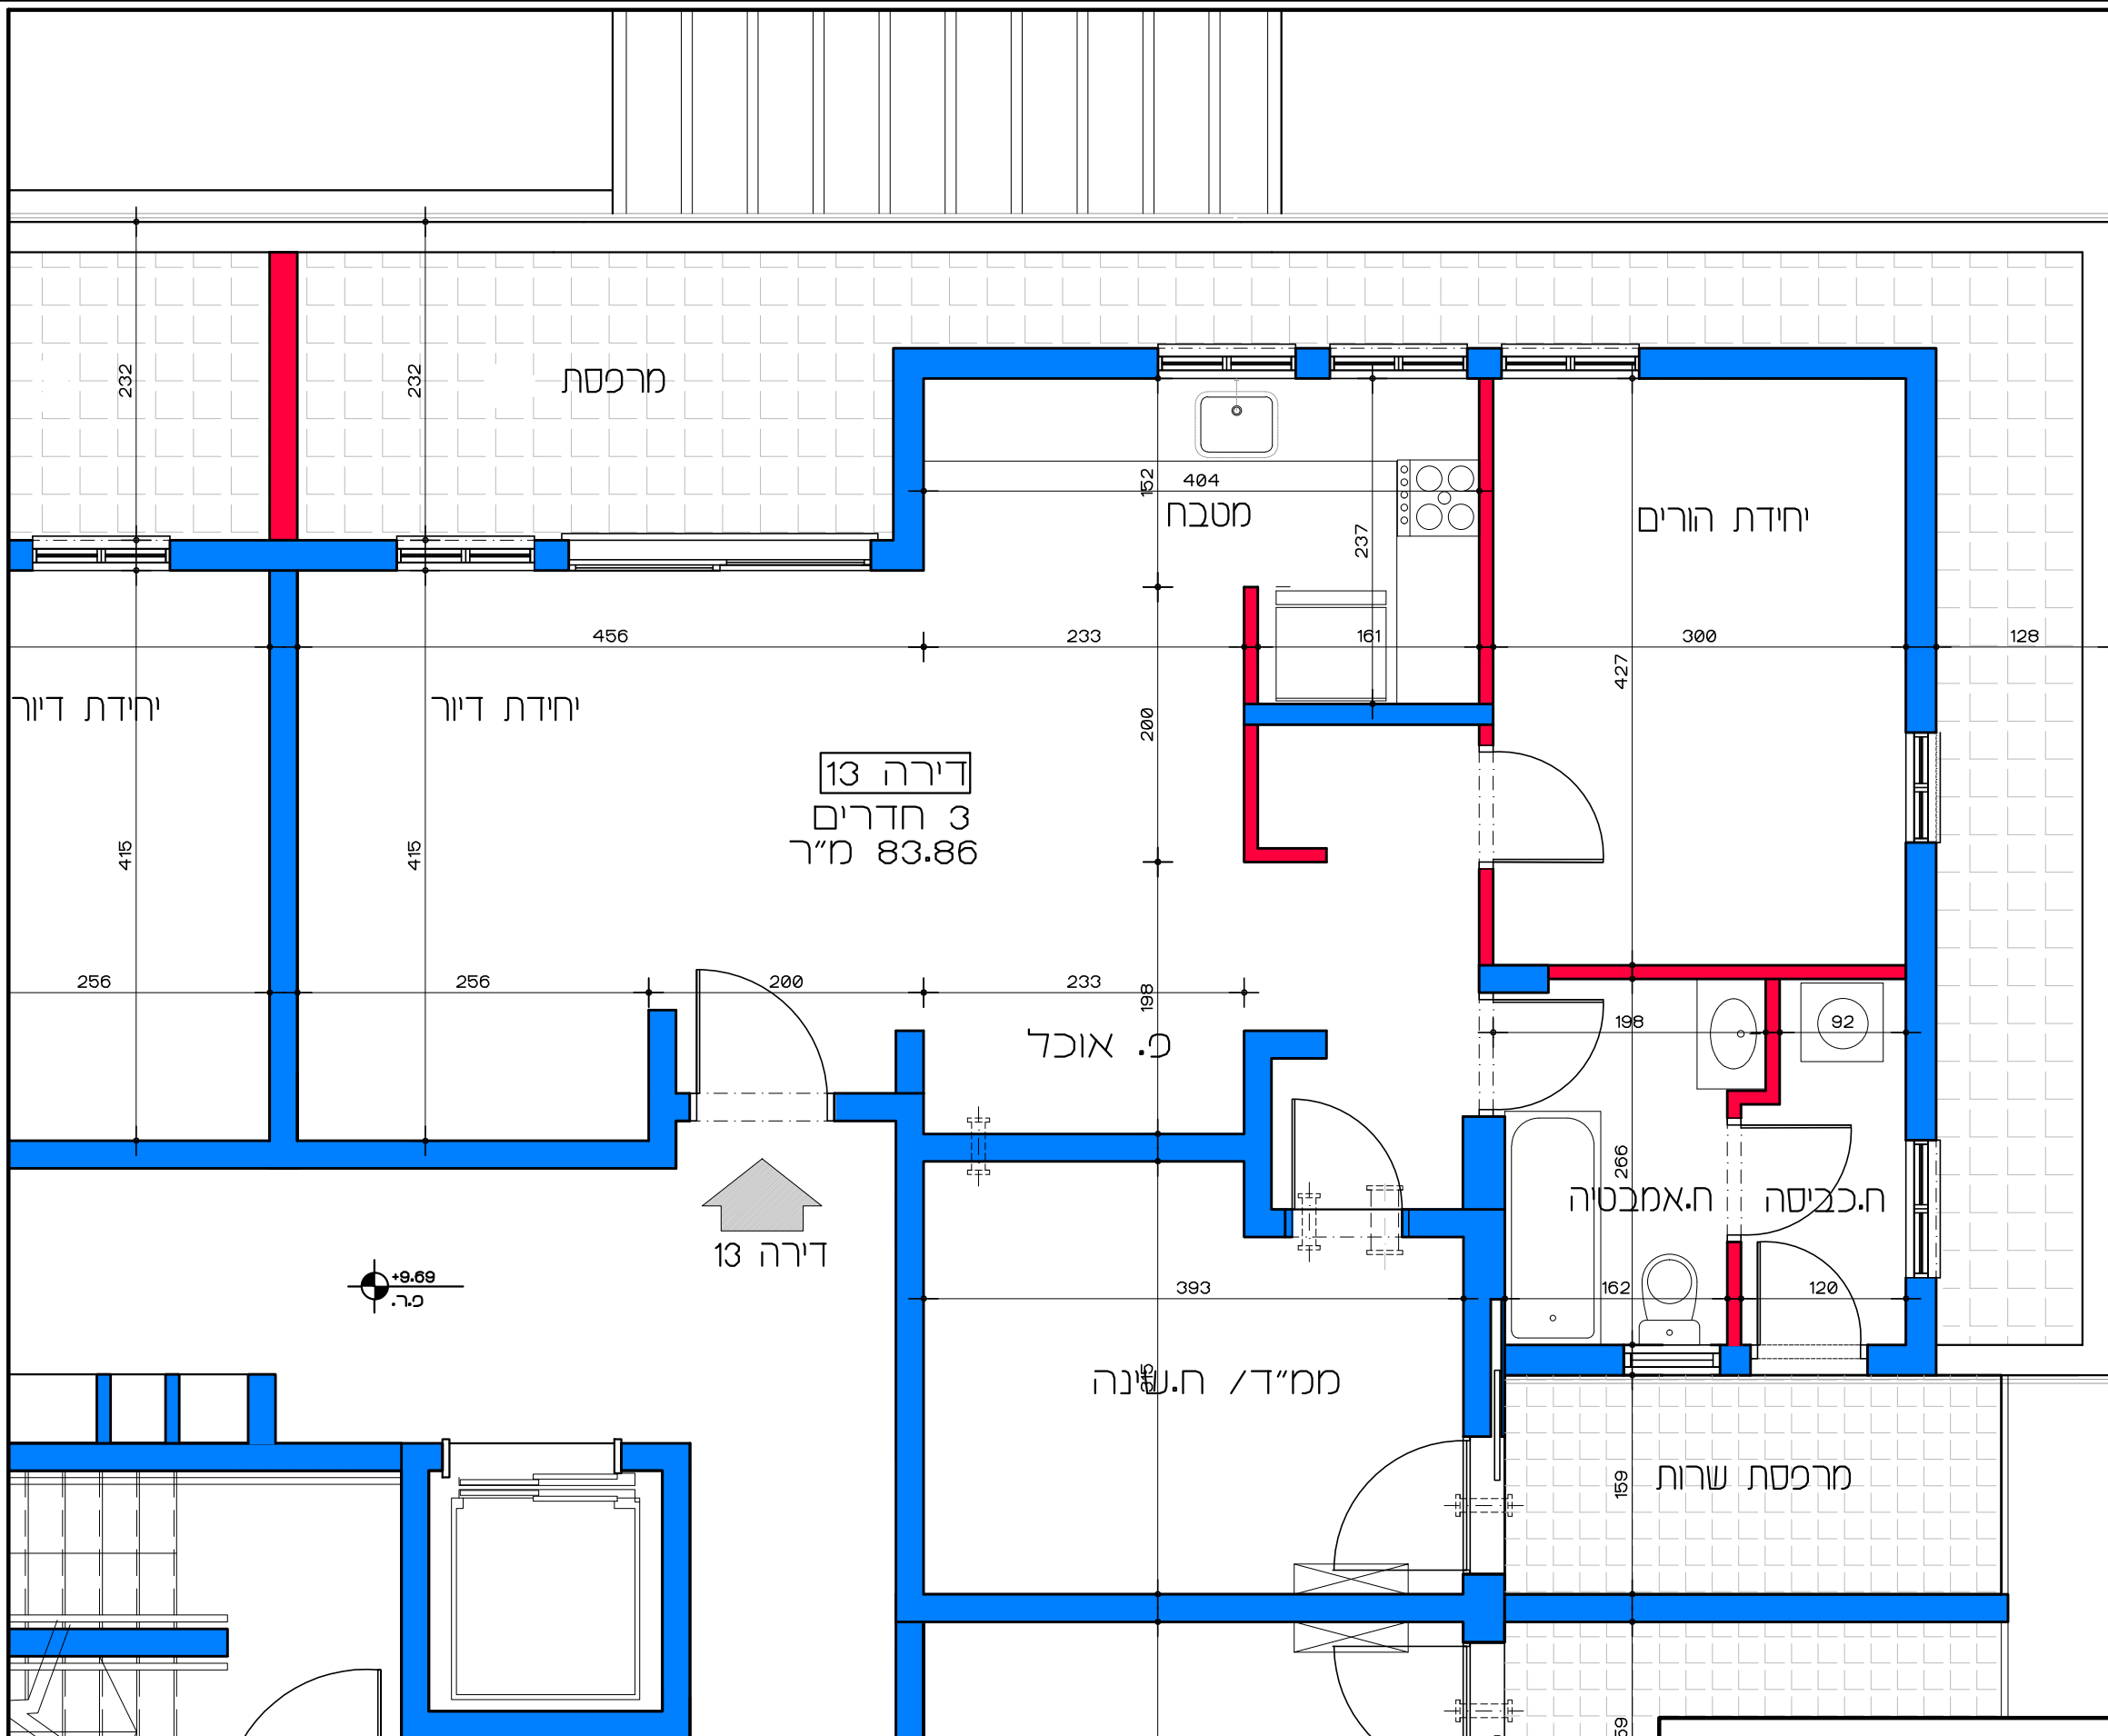

תכנית קומה ג' - דירה מס' 13  
 קנ"מ 1:50

**דיור למשתכן גן יבנה - אסיה סיירוס**  
 מגרש 347 - תכנית קומה ג'  
 דירה מס' 13

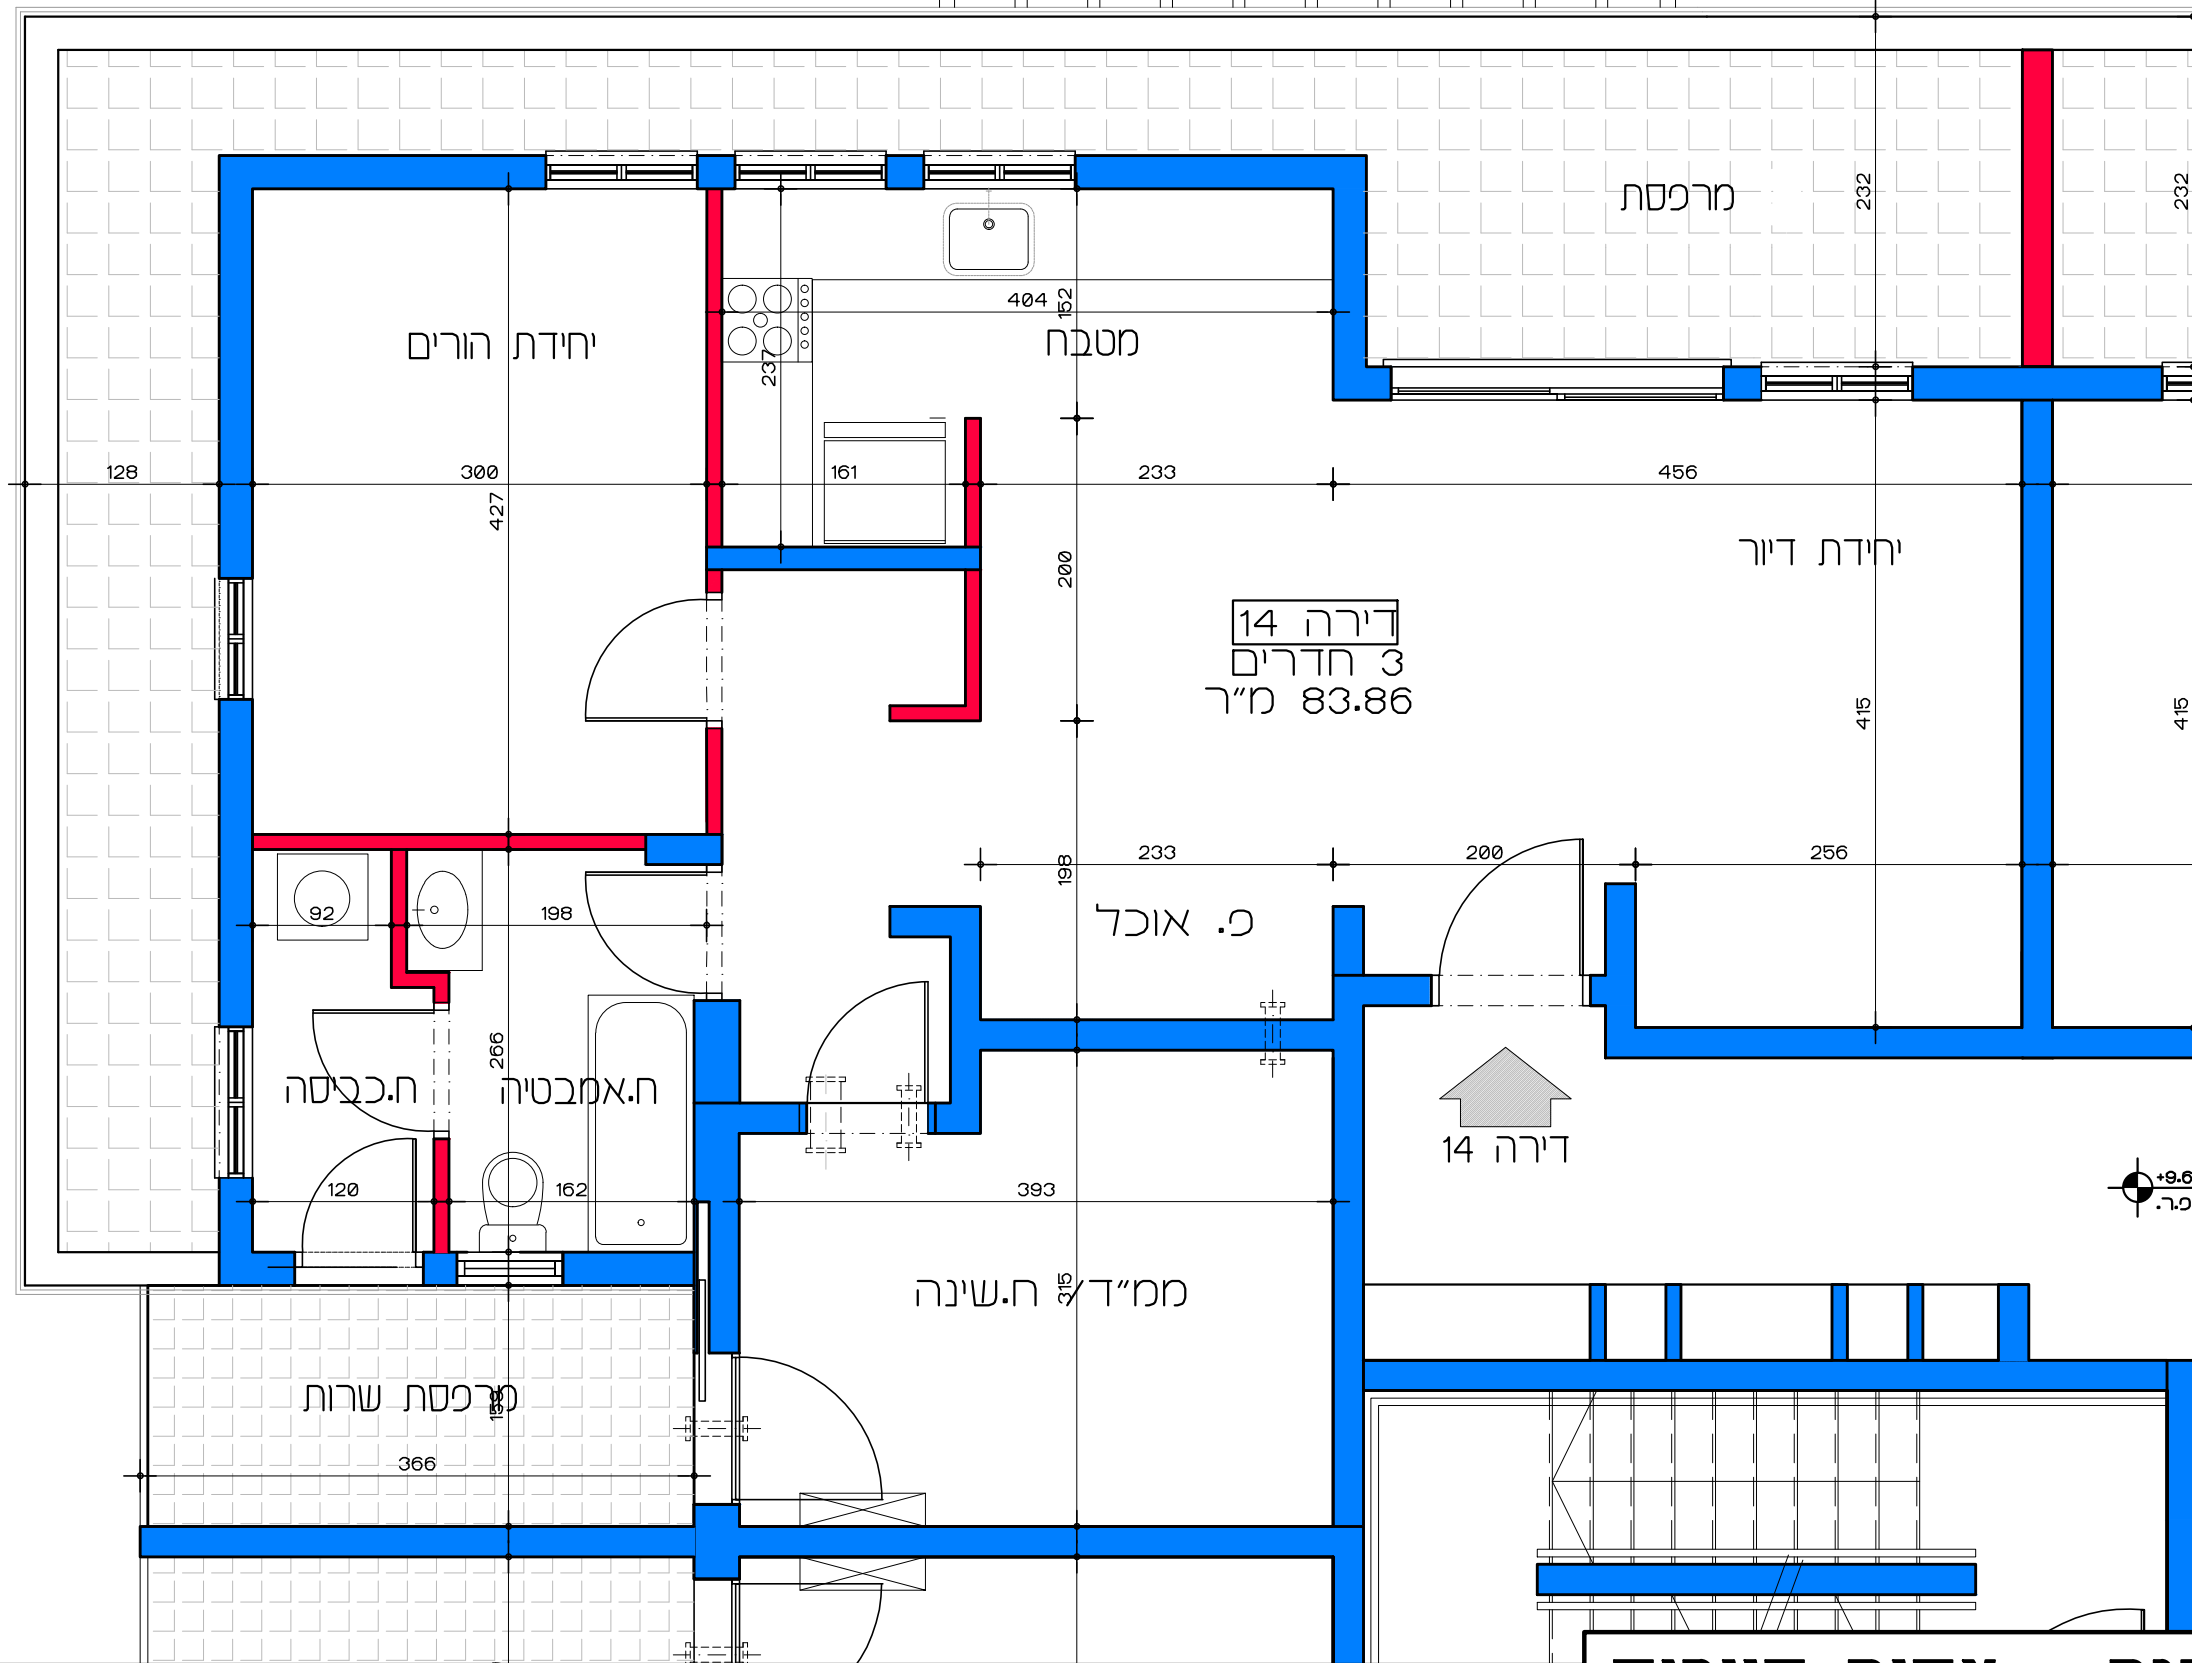

תכנית קומה ג' - דירה מס' 14  
קנ"מ 1:50

דוור למשתכן גן יבנה - אסיה סיירוס


קנ"מ 1:50

מגרש 347 - תכנית קומה ג'

דירה מס' 14

הערה:  
כל התוכניות כפופות לאישורים סטטוטוריים.  
ביצוע תוכניות אלה מותנה בקבלת היתר בניה  
בהתאם לתב"ע מאושרת כחוק.

Lea Shneor Architects | לאה שניאור אדריכלים  
אלה 5 ת.ד. 5053 מזכרת בתיה 76804  
Ela 5 P.O.B. 50503 Mazkeret batya 76804

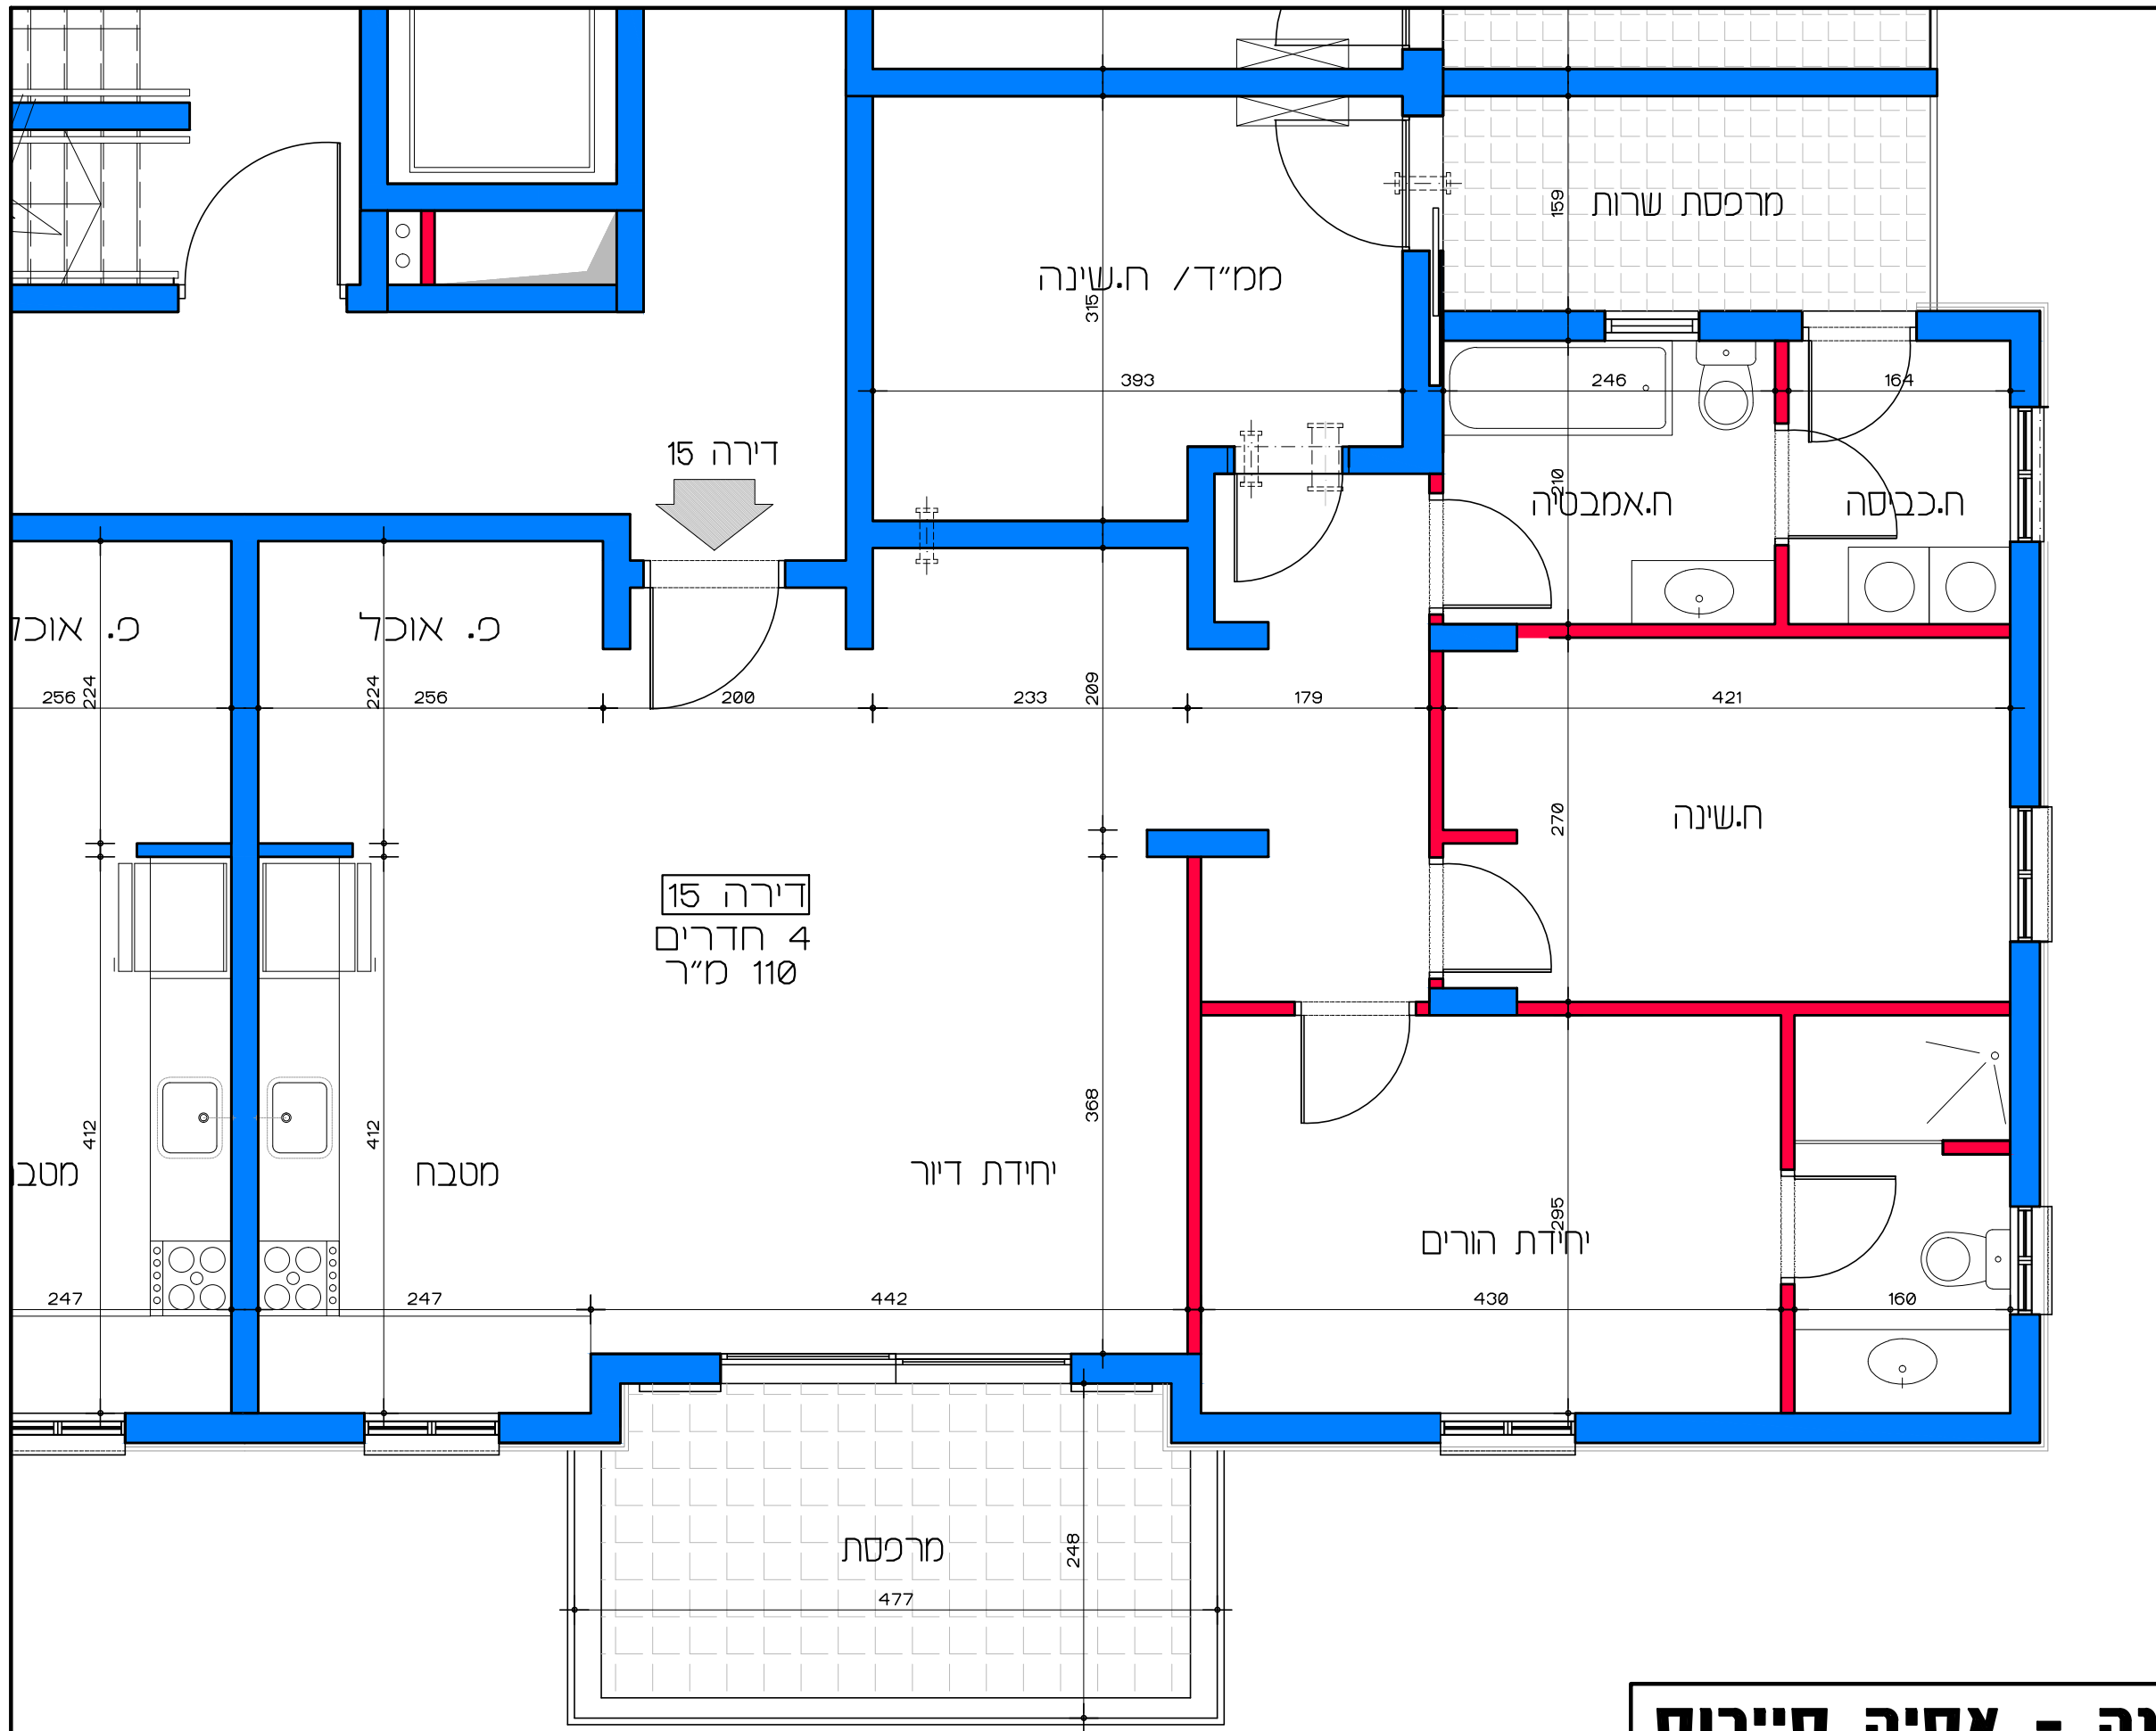

**תכנית קומה ג' - דירה מס' 15**  
**קנ"מ 1:50**

**דיור למשתכן גן יבנה - אסיה סיירוס**


קנ"מ 1:50

מגרש 347 - תכנית קומה ג'

דירה מס' 15

הערה:  
 כל התוכניות כפופות לאישורים סטטוטוריים.  
 ביצוע תוכניות אלה מותנה בקבלת היתר בניה  
 בהתאם לתב"ע מאושרת כחוק.

**Lea Shneor Architects | לאה שניאור אדריכלים**  
 אלה 5 ת.ד. 5053 מזכרת בתיה 76804  
 Ela 5 P.O.B. 50503 Mazkeret batya 76804

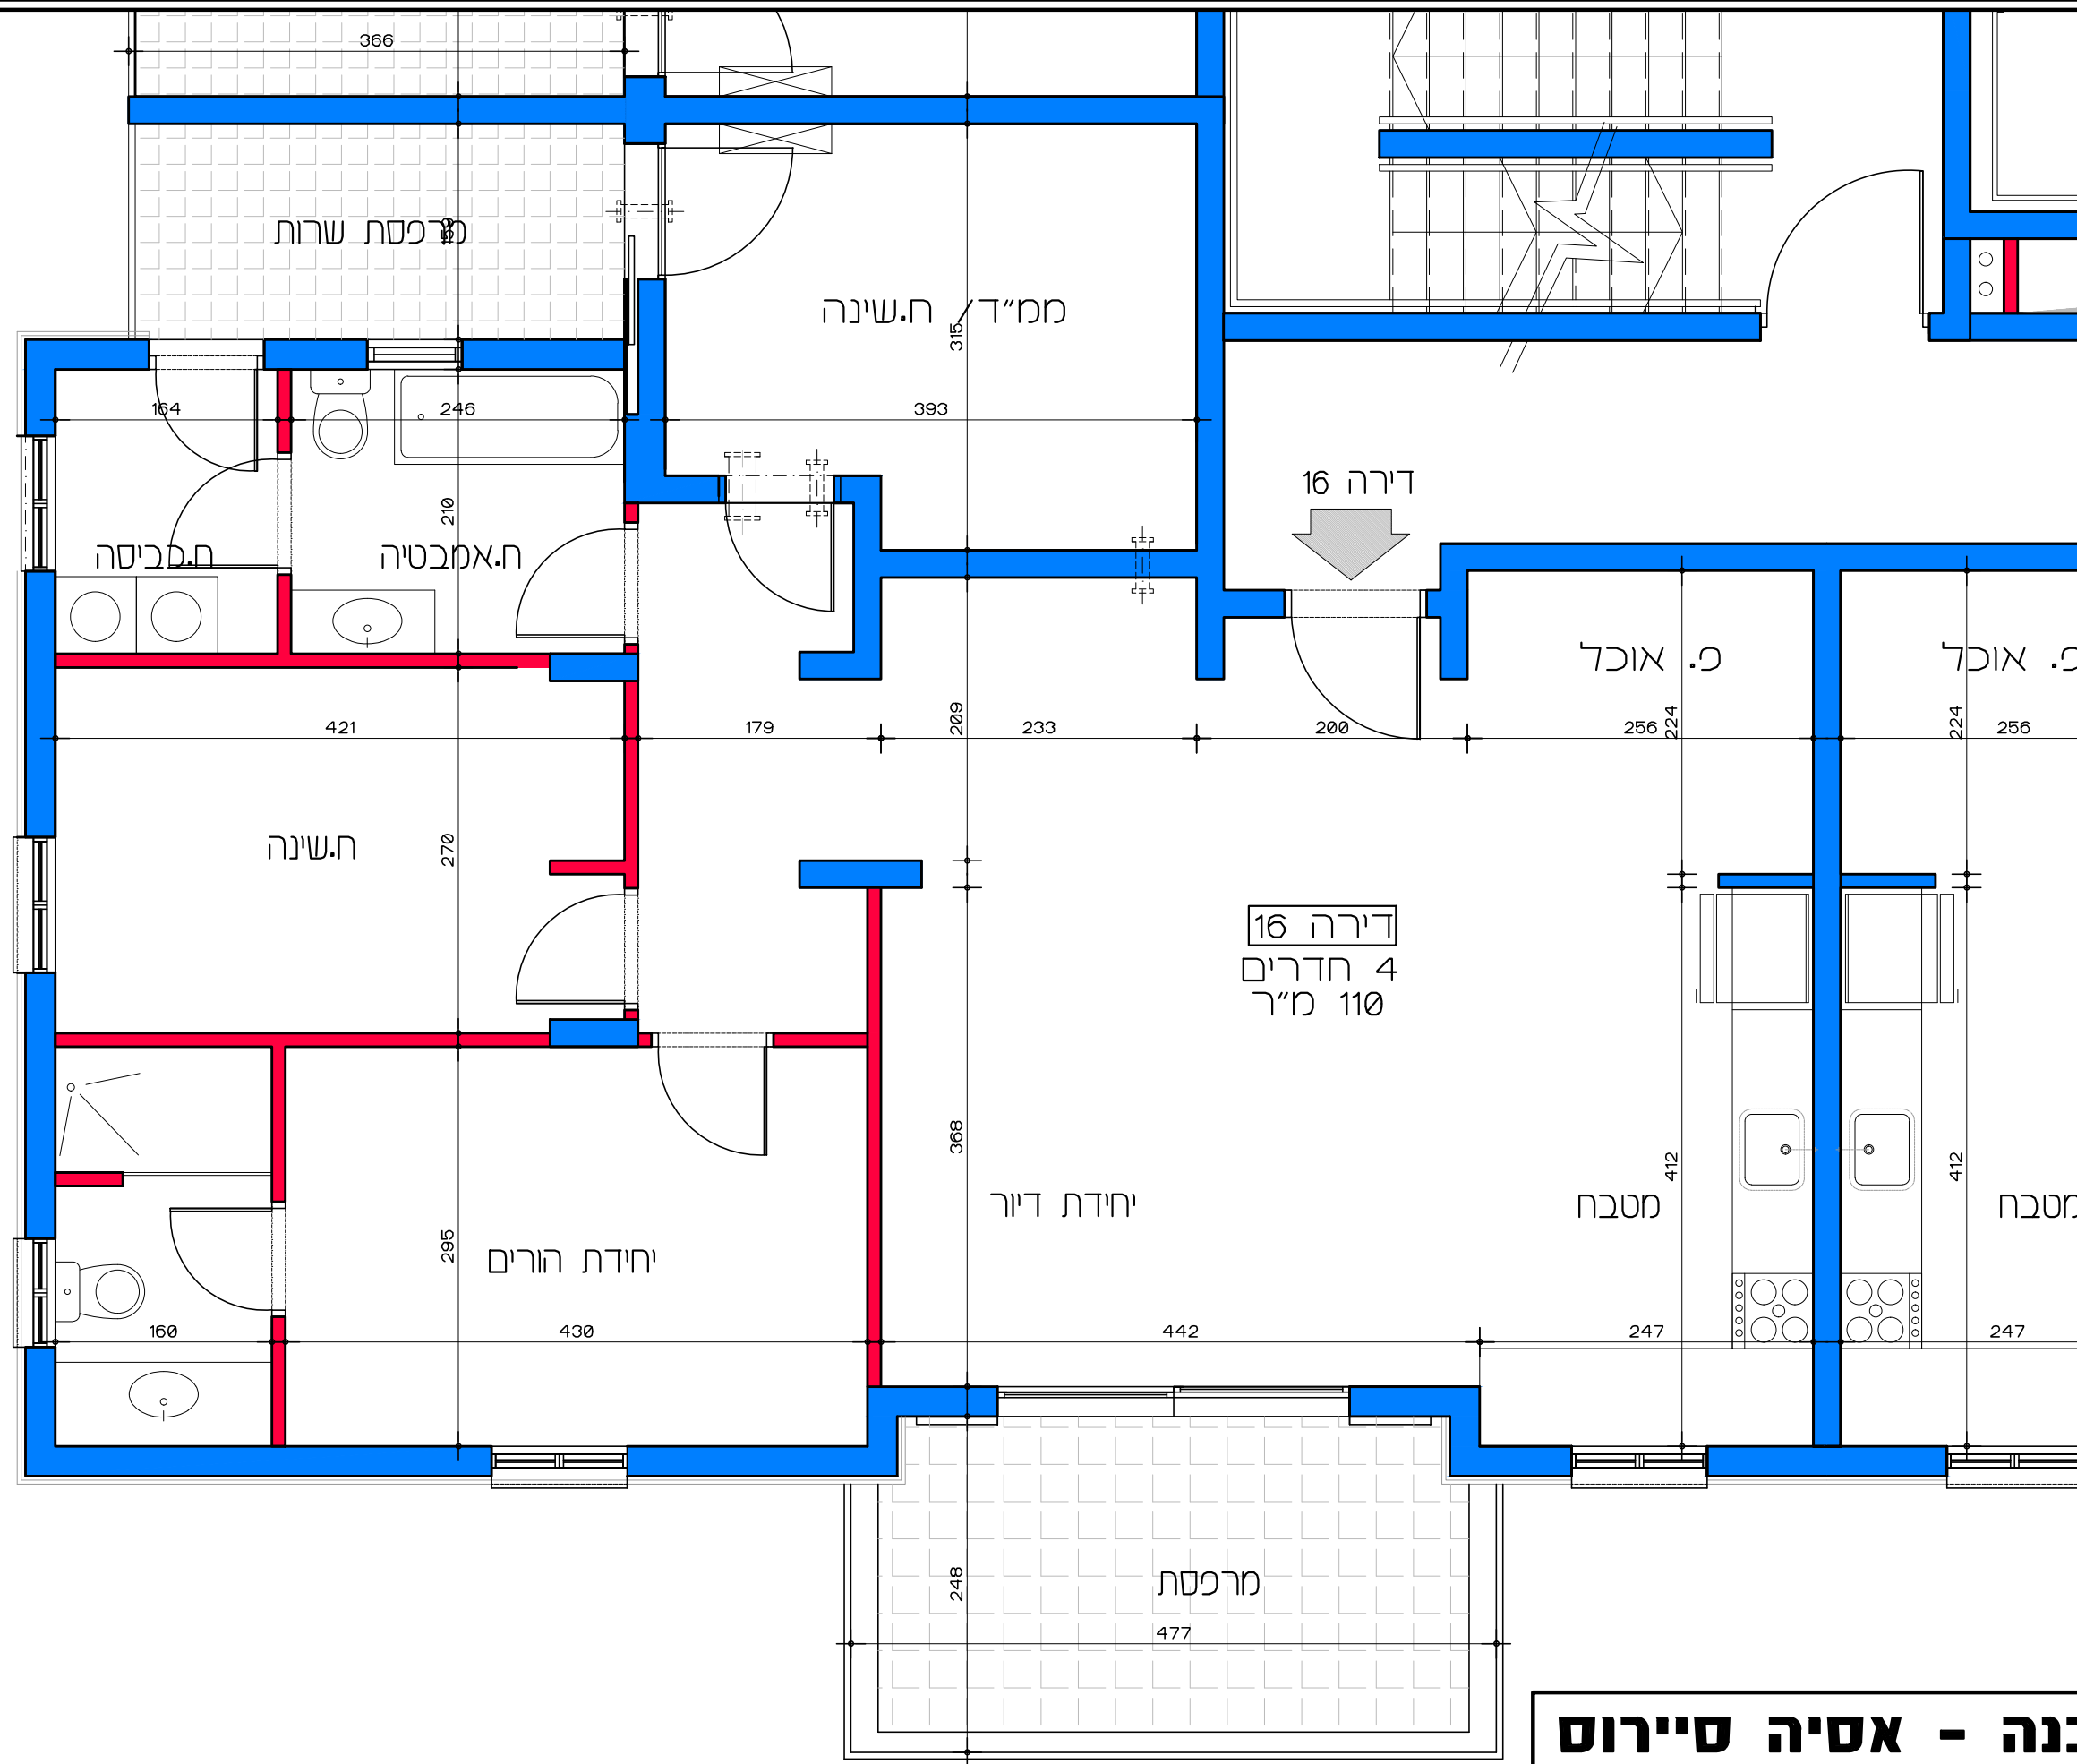

דירה 16  
4 חדרים  
110 מ"ר

דירה 16

תכנית קומה ג' - דירה מס' 16  
קנ"מ 1:50

דיור למשתכן גן יבנה - אסיה סיירוס


קנ"מ 1:50

מגרש 347 - תכנית קומה ג'

דירה מס' 16

הערה:  
כל התוכניות כפופות לאישורים סטטוטוריים.  
ביצוע תוכניות אלה מותנה בקבלת היתר בניה  
בהתאם לתב"ע מאושרת כחוק.

Lea Shneor Architects | לאה שניאור אדריכלים  
אלה ש ת.ד. 5053 מזכרת בתיה 76804  
Ela 5 P.O.B. 50503 Mazkeret batya 76804

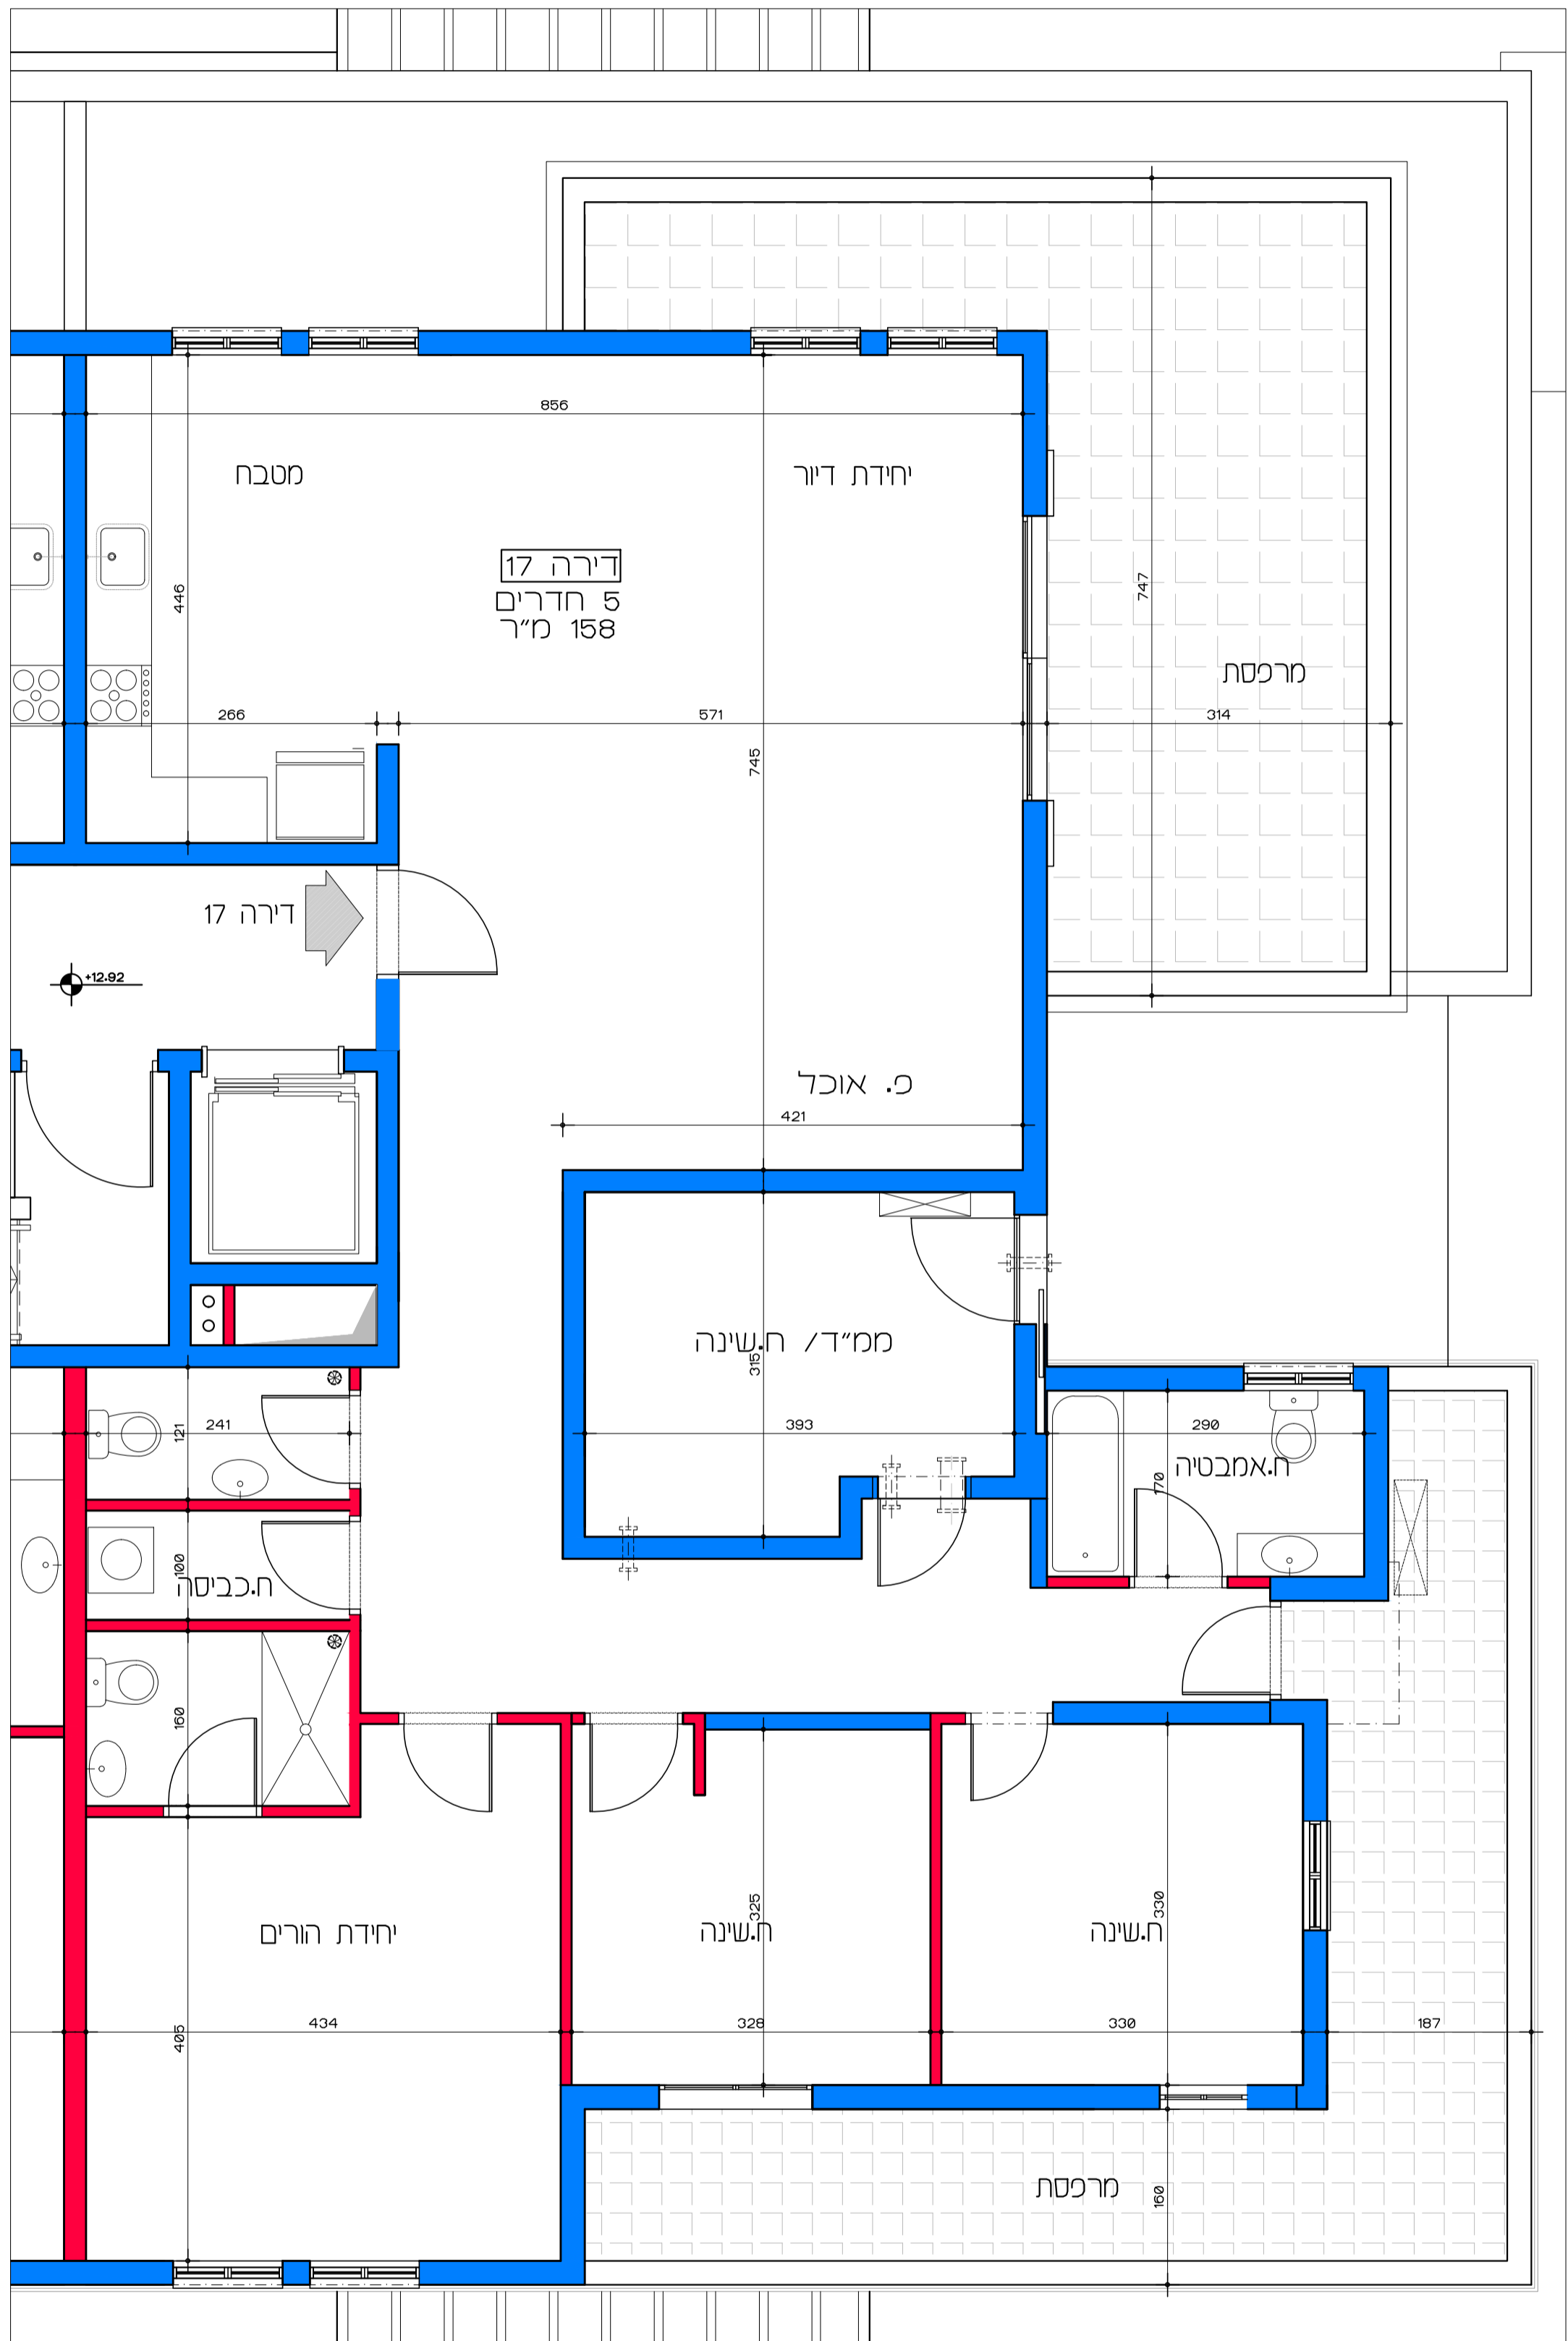

תכנית קומה די - דירה מסי 17  
 קנ"מ 1:50

**דויר למשתכן גן יבנה - אסיה סיירוס**


קנ"מ 1:50

מגרש 347 - תכנית קומה די

דירה מסי 17

הערה:  
 כל הנתונים כפופים באישורים סטטוטוריים.  
 ביצוע התכנית אלה מתנה בנקולת היור בניה  
 בהתאם לתנאי מאשרת מותג.

לאה שניאור אדריכלים | Lea Shneor Architects  
 אלה 5 ת.ד. 5053 מזכרת בתיה 76804  
 Ela 5 P.O.B. 50503 Mazkeret batya

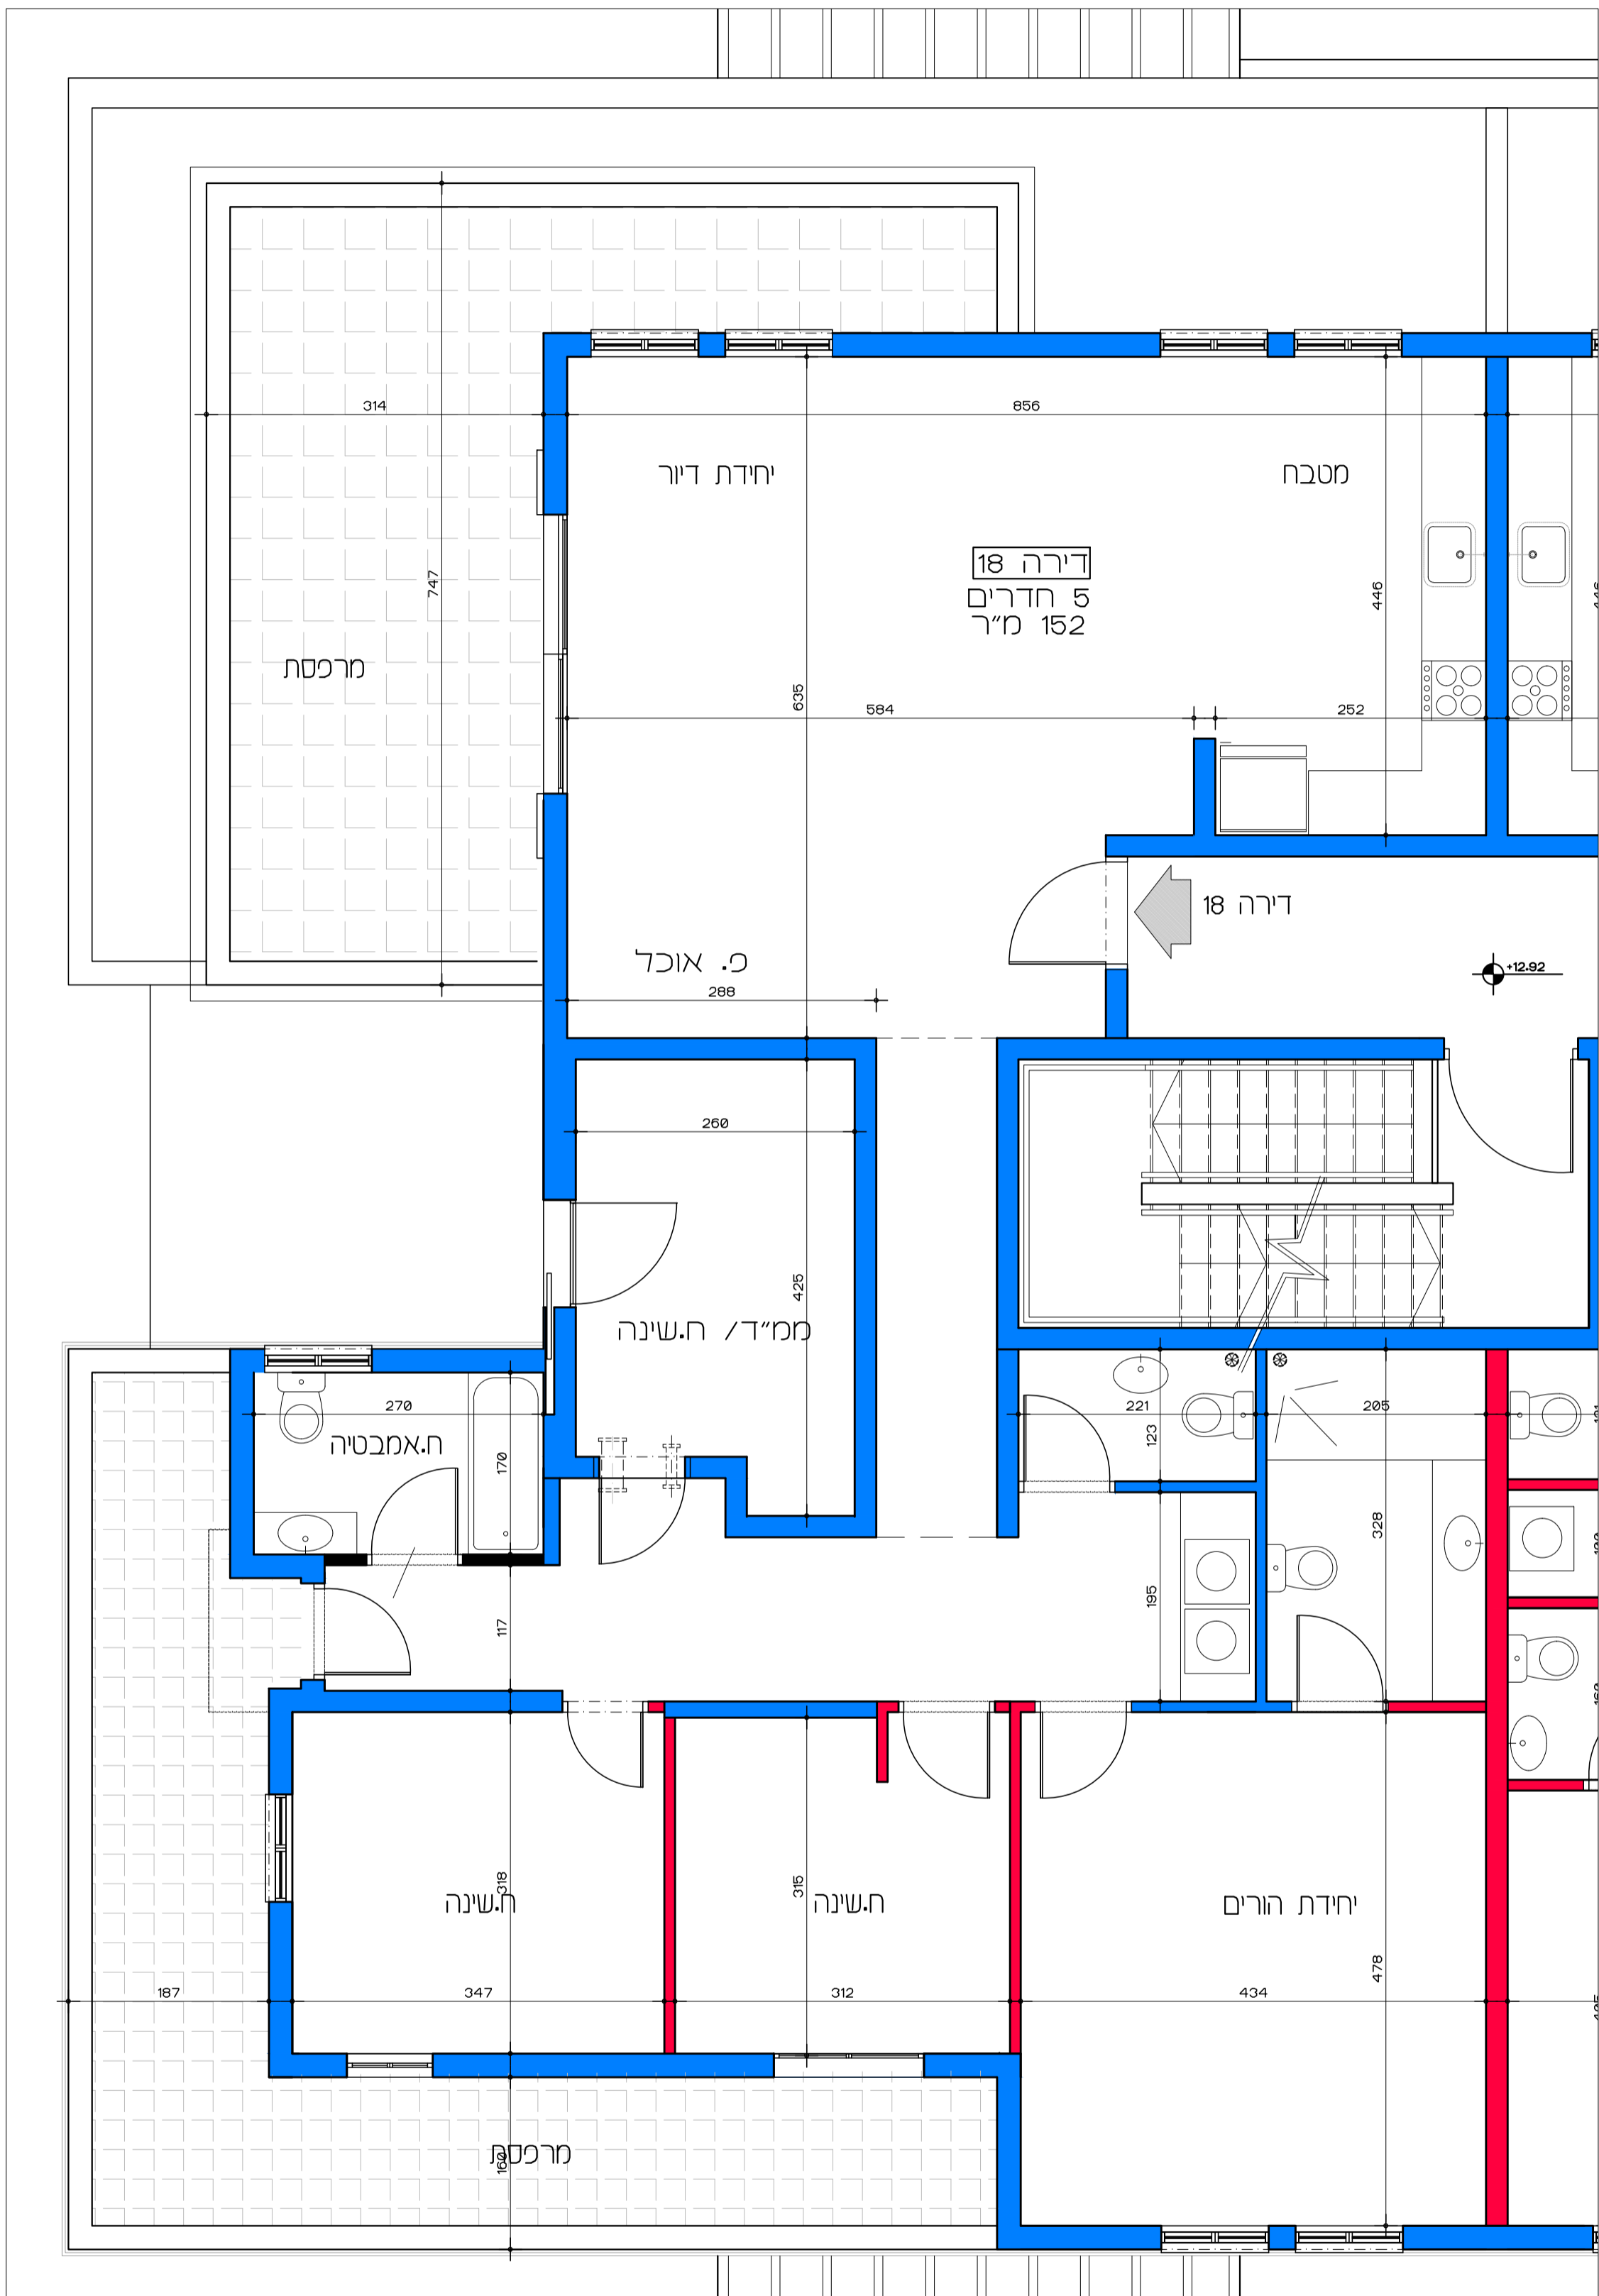

**דוור למשתכן גן יבנה - אסיה סירוס**

קנ"מ 1:50

מגרש 347 - תכנית קומה ד'

דירה מס' 18

תכנית קומה ד' - דירה מס' 18

קנ"מ 1:50

הערה:  
כל התוכנית כפופה לכישורים מסוימים.  
ביצוע תוכנית אלה מחונה בטבלת רותר בניה  
בהתאם לתבוע מאשרת כוח.

לאה שניאור אדריכלים | Lea Shneor Architects  
אלה 5 ת.ד. 5053 מזכרת בתיה 76804  
Ela 5 P.O.B. 50503 Mazkeret batya 76804