


תכנית העמדה  
קנ"מ 1:250

# דיור למשתכן גן יבנה - אסיה סיירוס

## מגרש 348 - תכנית העמדה קנ"מ 1:250

הערה:  
כל התוכניות כפופות לאישורים סטטוטוריים.  
ביצוע תוכניות אלה מותנה בקבלת היתר בניה  
בהתאם לתב"ע מאושרת כחוק.

לאה שניאור אדריכלים | Lea Shneor Architects  
אלה 5 ת.ד. 5053 מזכרת בתיה 76804  
Ela 5 P.O.B. 50503 Mazkeret batya 76804

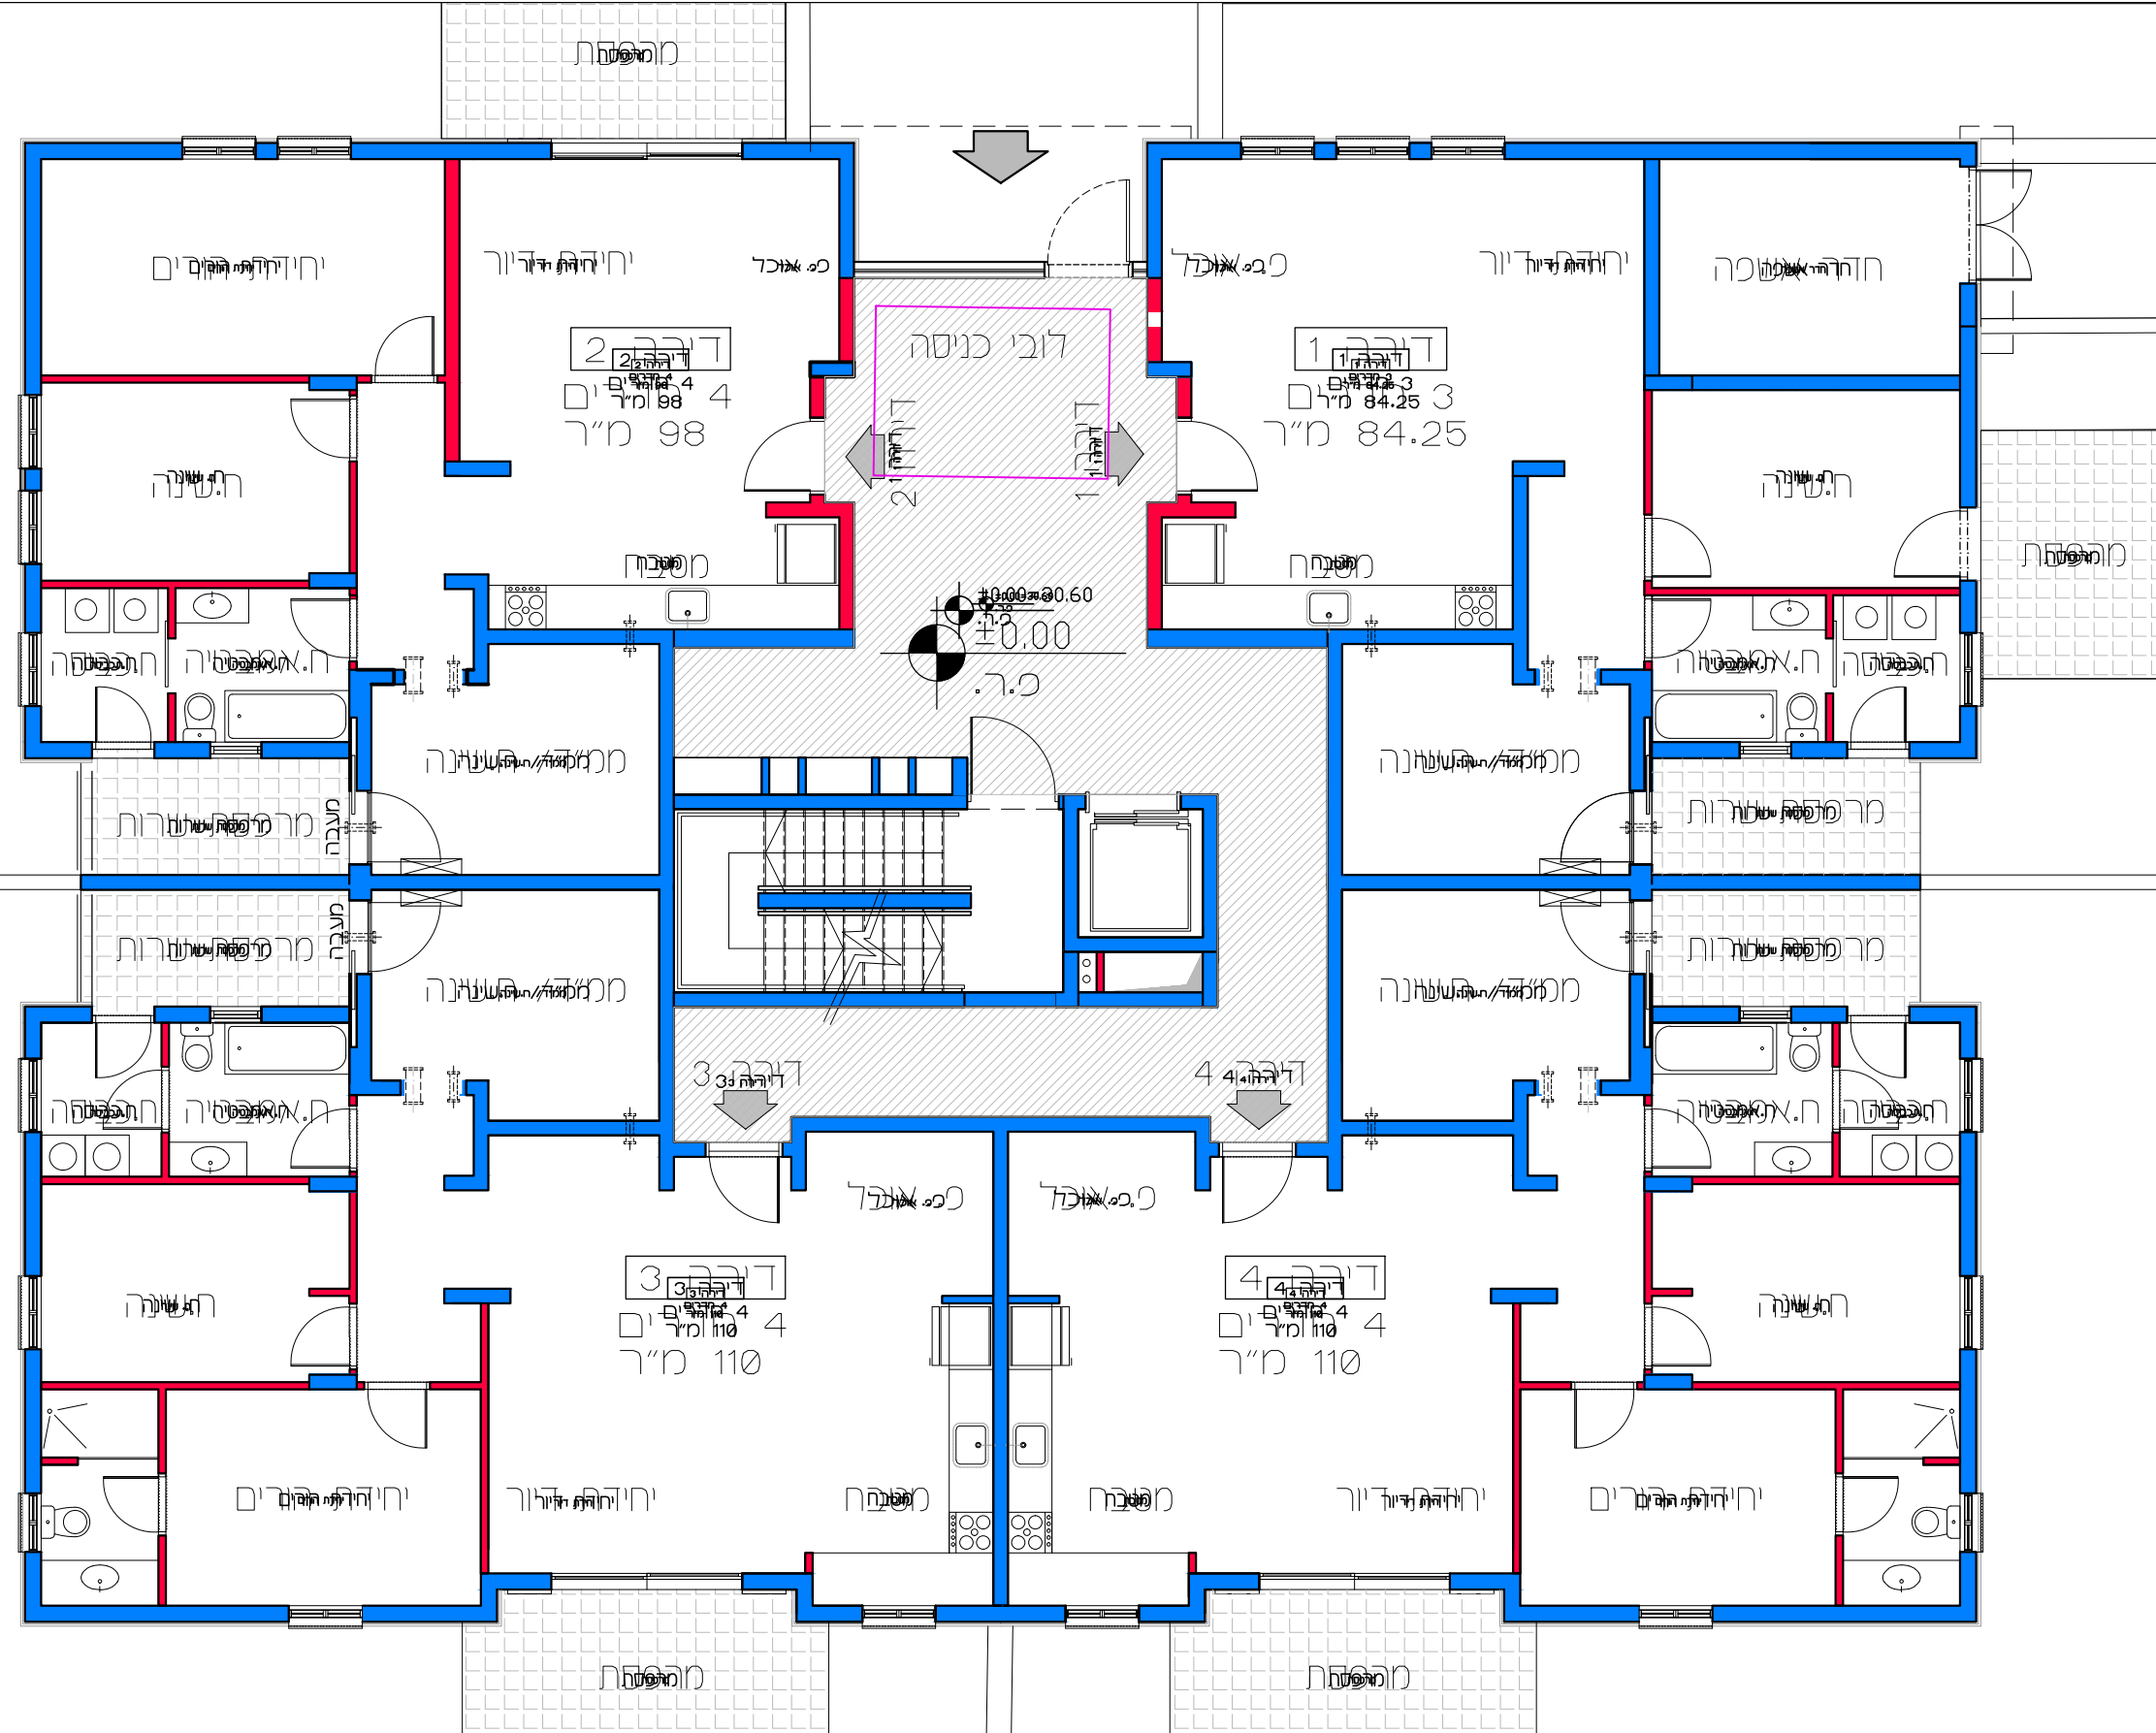


תכנית קומת קרקע  
קנ"מ 1:100

**דיר למשתכן גן יבנה - אסיה סיירוס**  
מגרש 348 - תכנית קומת קרקע  
דירות 1 - 4  
קנ"מ 1:100


הערה:  
כל התוכניות כפופות לאישורים סטטוטוריים.  
ביצוע תוכניות אלה מותנה בקבלת היתר בניה  
בהתאם לתב"ע מאושרת כחוק.

**לאה שניאור אדריכלים** | Lea Shneor Architects  
אלה 5 ת.ד. 5053 מזכרת בתיה 76804  
Ela 5 P.O.B. 50503 Mazkeret batya

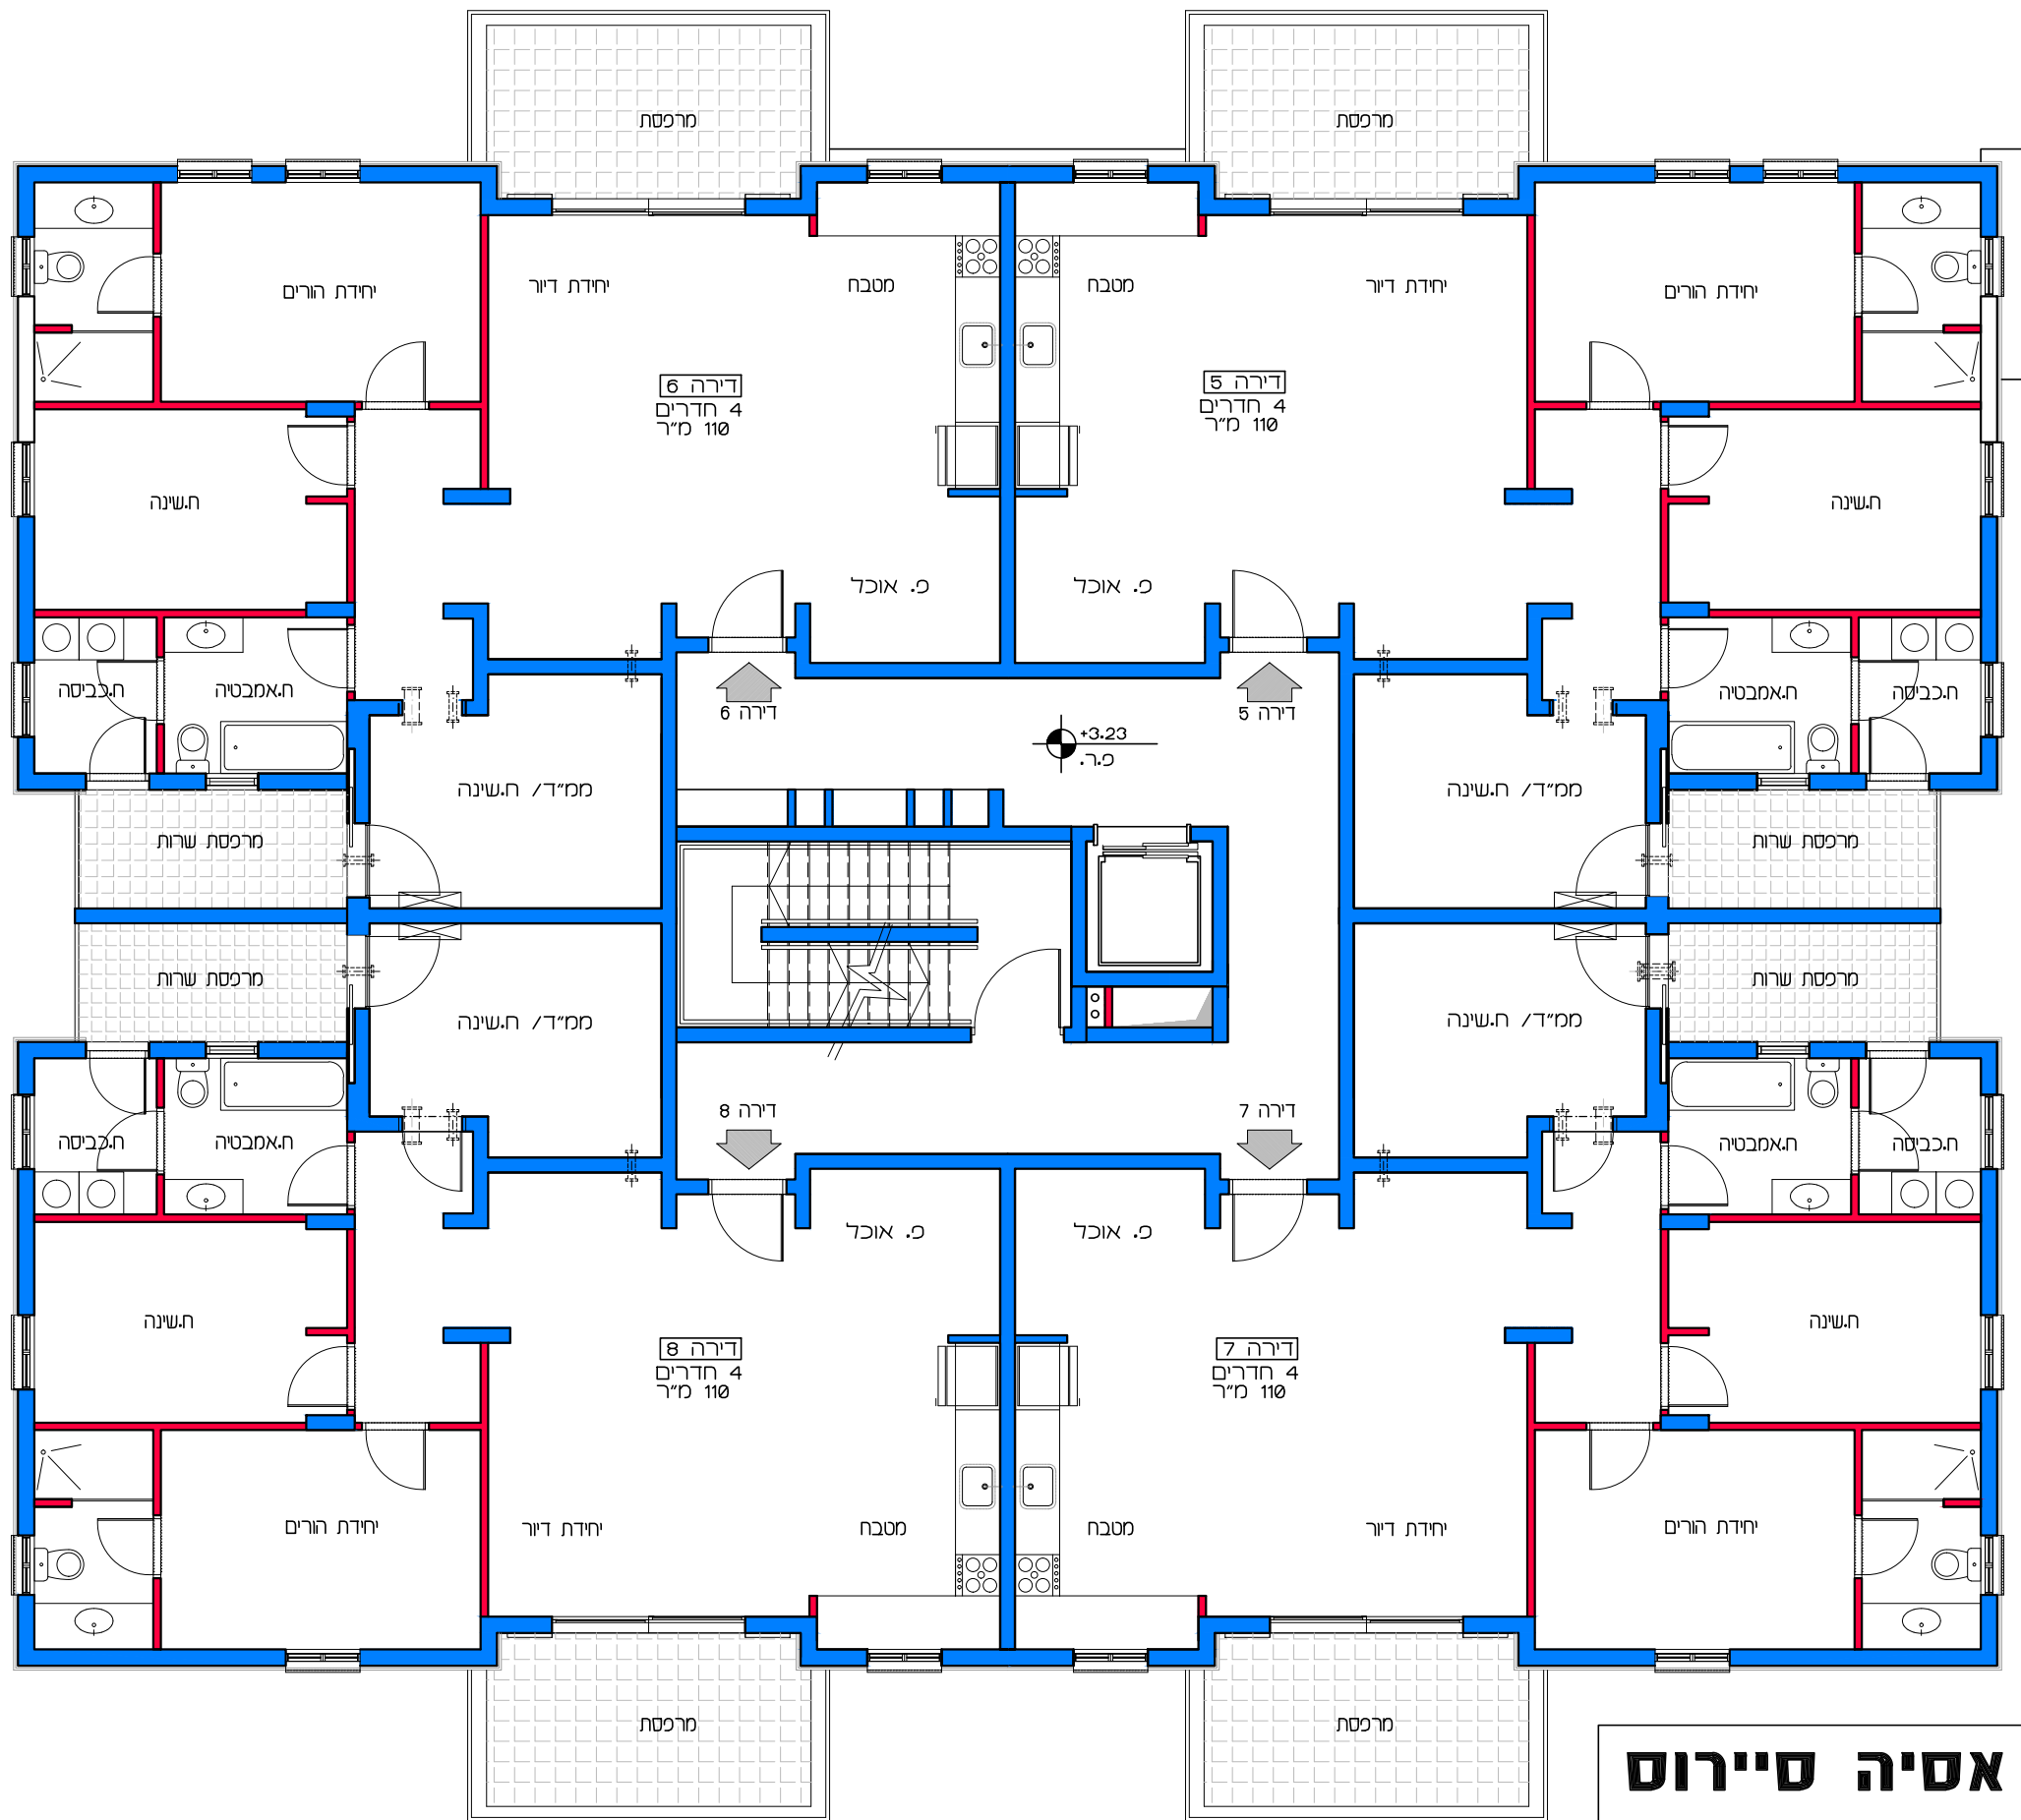

**תכנית קומת א' -**  
**קנ"מ 1:100**


**דויר למשתכן גן יבנה - אסיה סיירוס**  
**קנ"מ 1:100**  
**מגרש 348 - תכנית קומה א' -**  
**דורות 5 - 8**

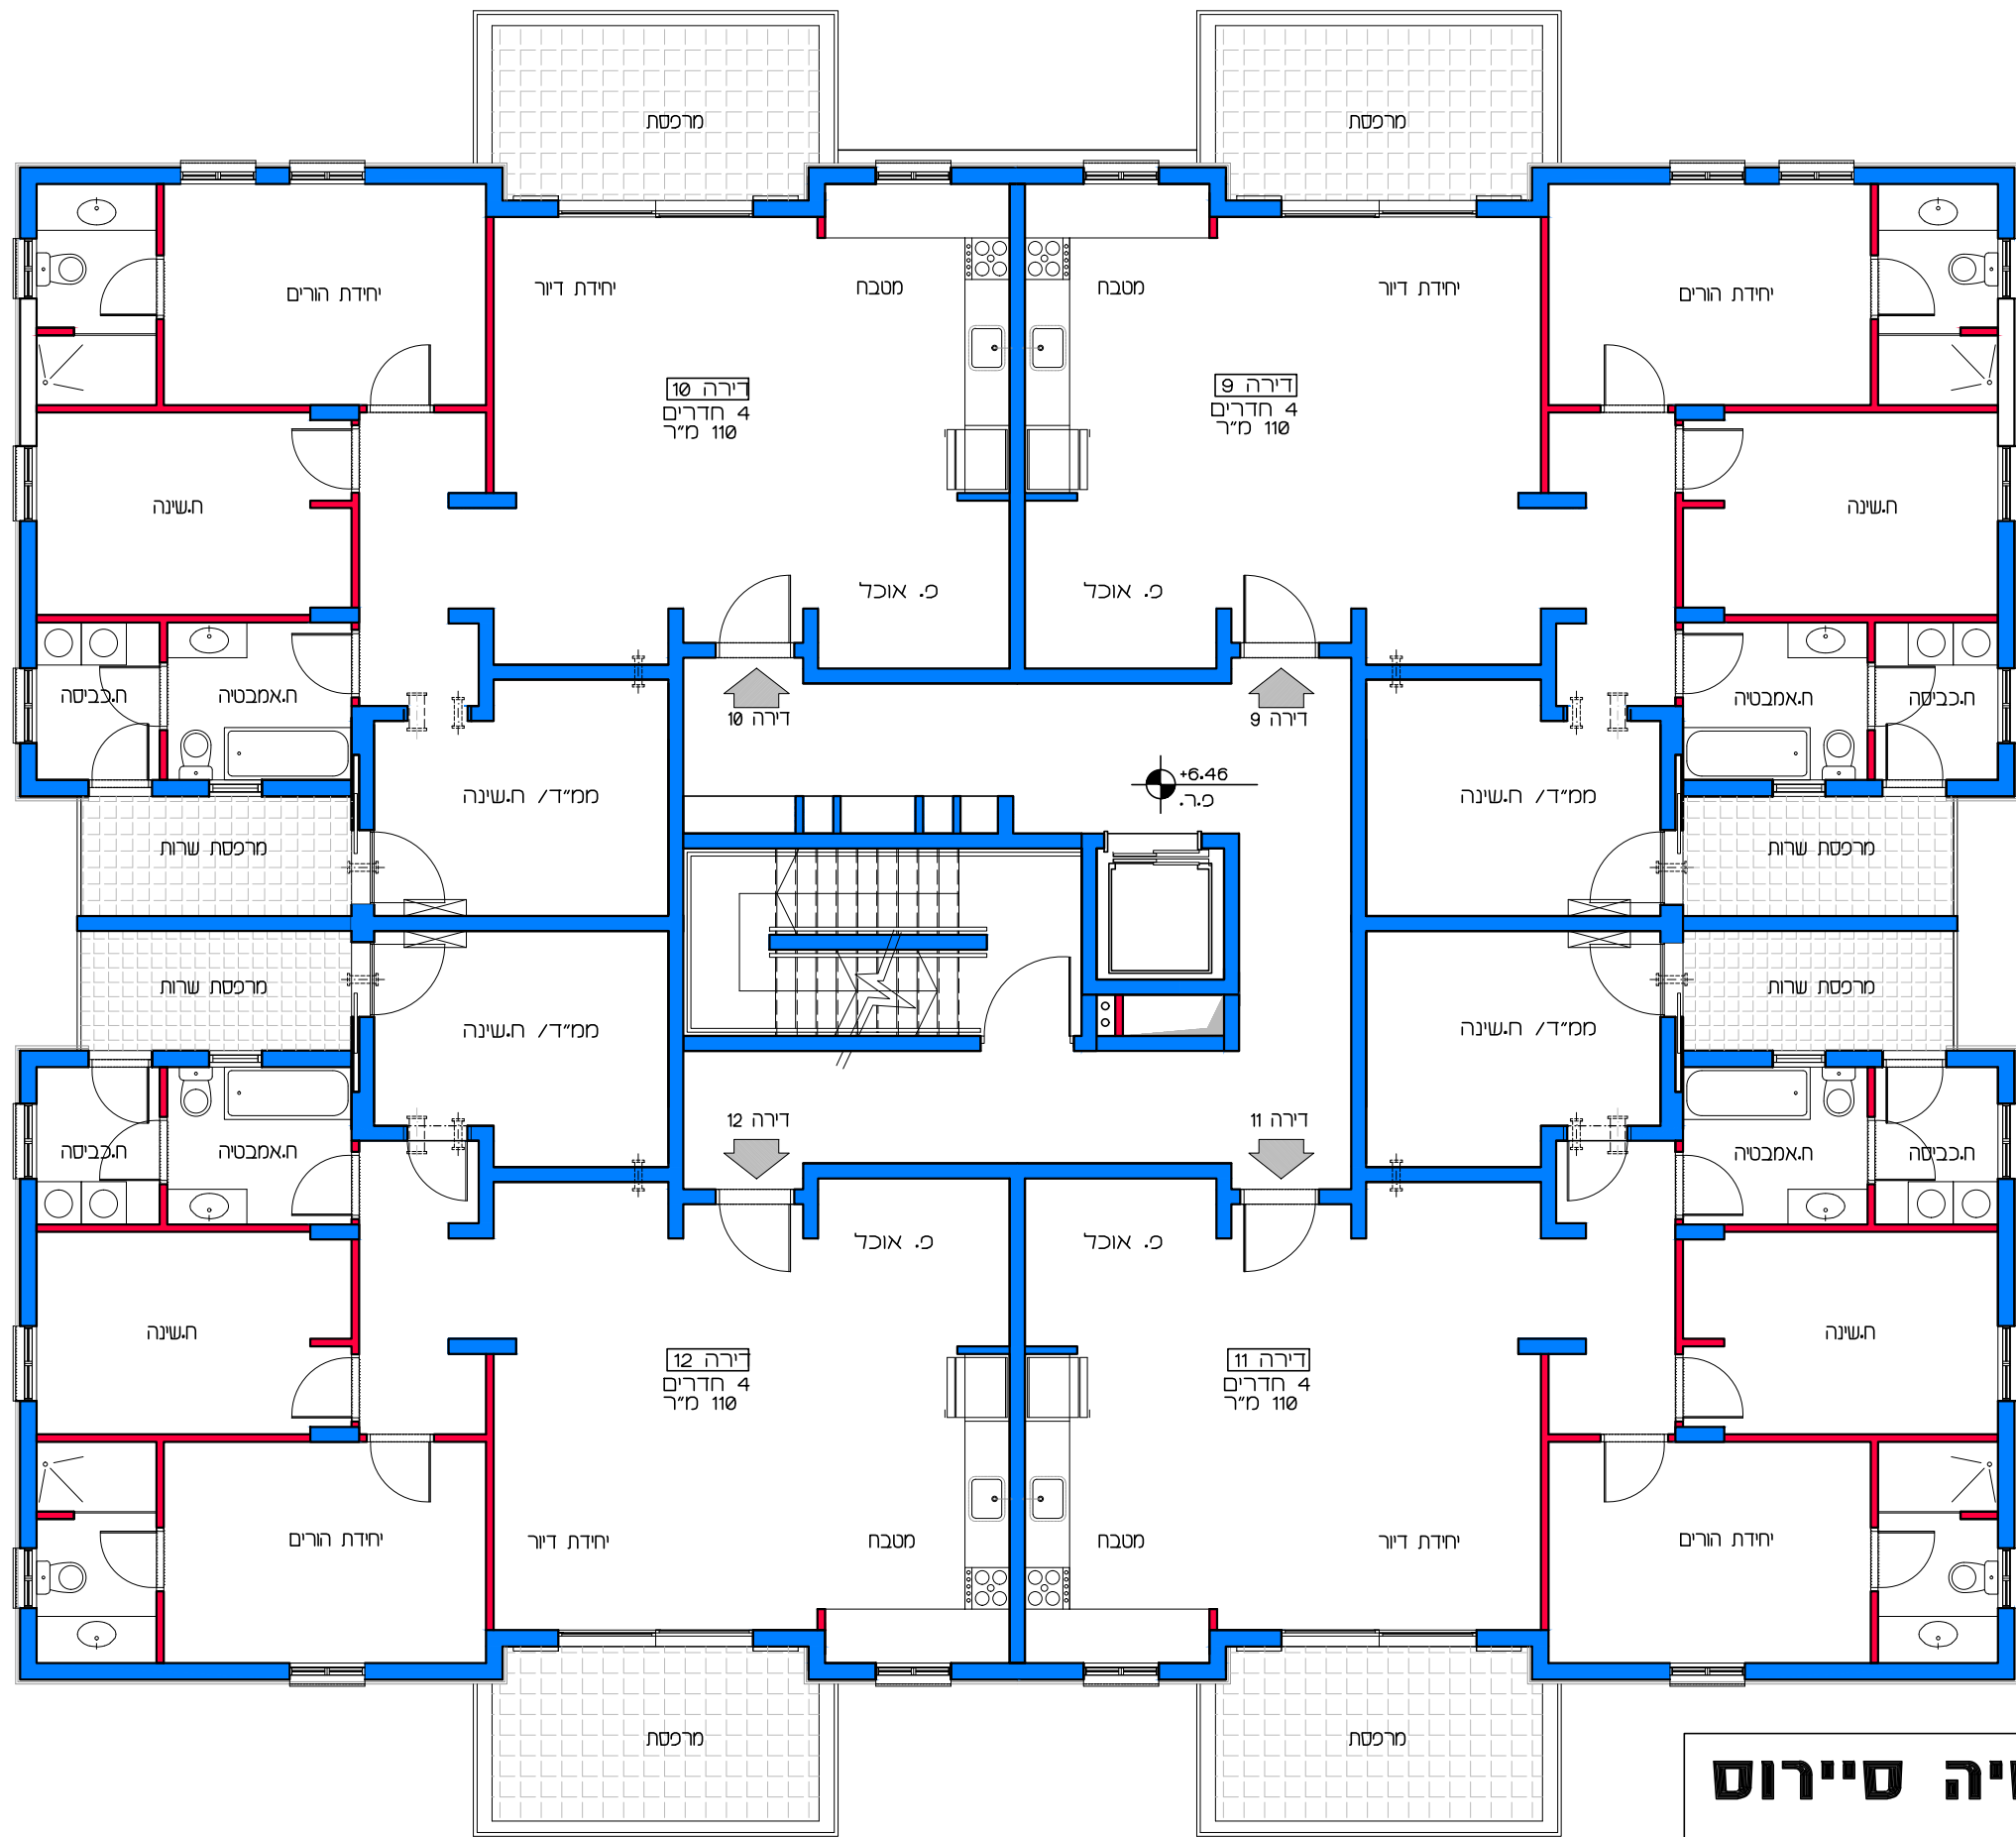

**תכנית קומת בי**  
**קנ"מ 1:100**

**דיור למשתכן גן יבנה - אסיה סיירוס**  
 מגרש 348 - תכנית קומה בי  
 דירות 9 - 12  
 קנ"מ 1:100

Lea Shneor Architects | **לאה שניאור אדריכלים**  
 אלה 5 ת.ד. 5053 מזכרת בתיה 76804  
הערה: כל התוכניות כפופות לאישורים סטטוטוריים. ביצוע תוכניות אלה מותנה בקבלת היתר בניה בהתאם לתב"ע מאושרת כחוק.

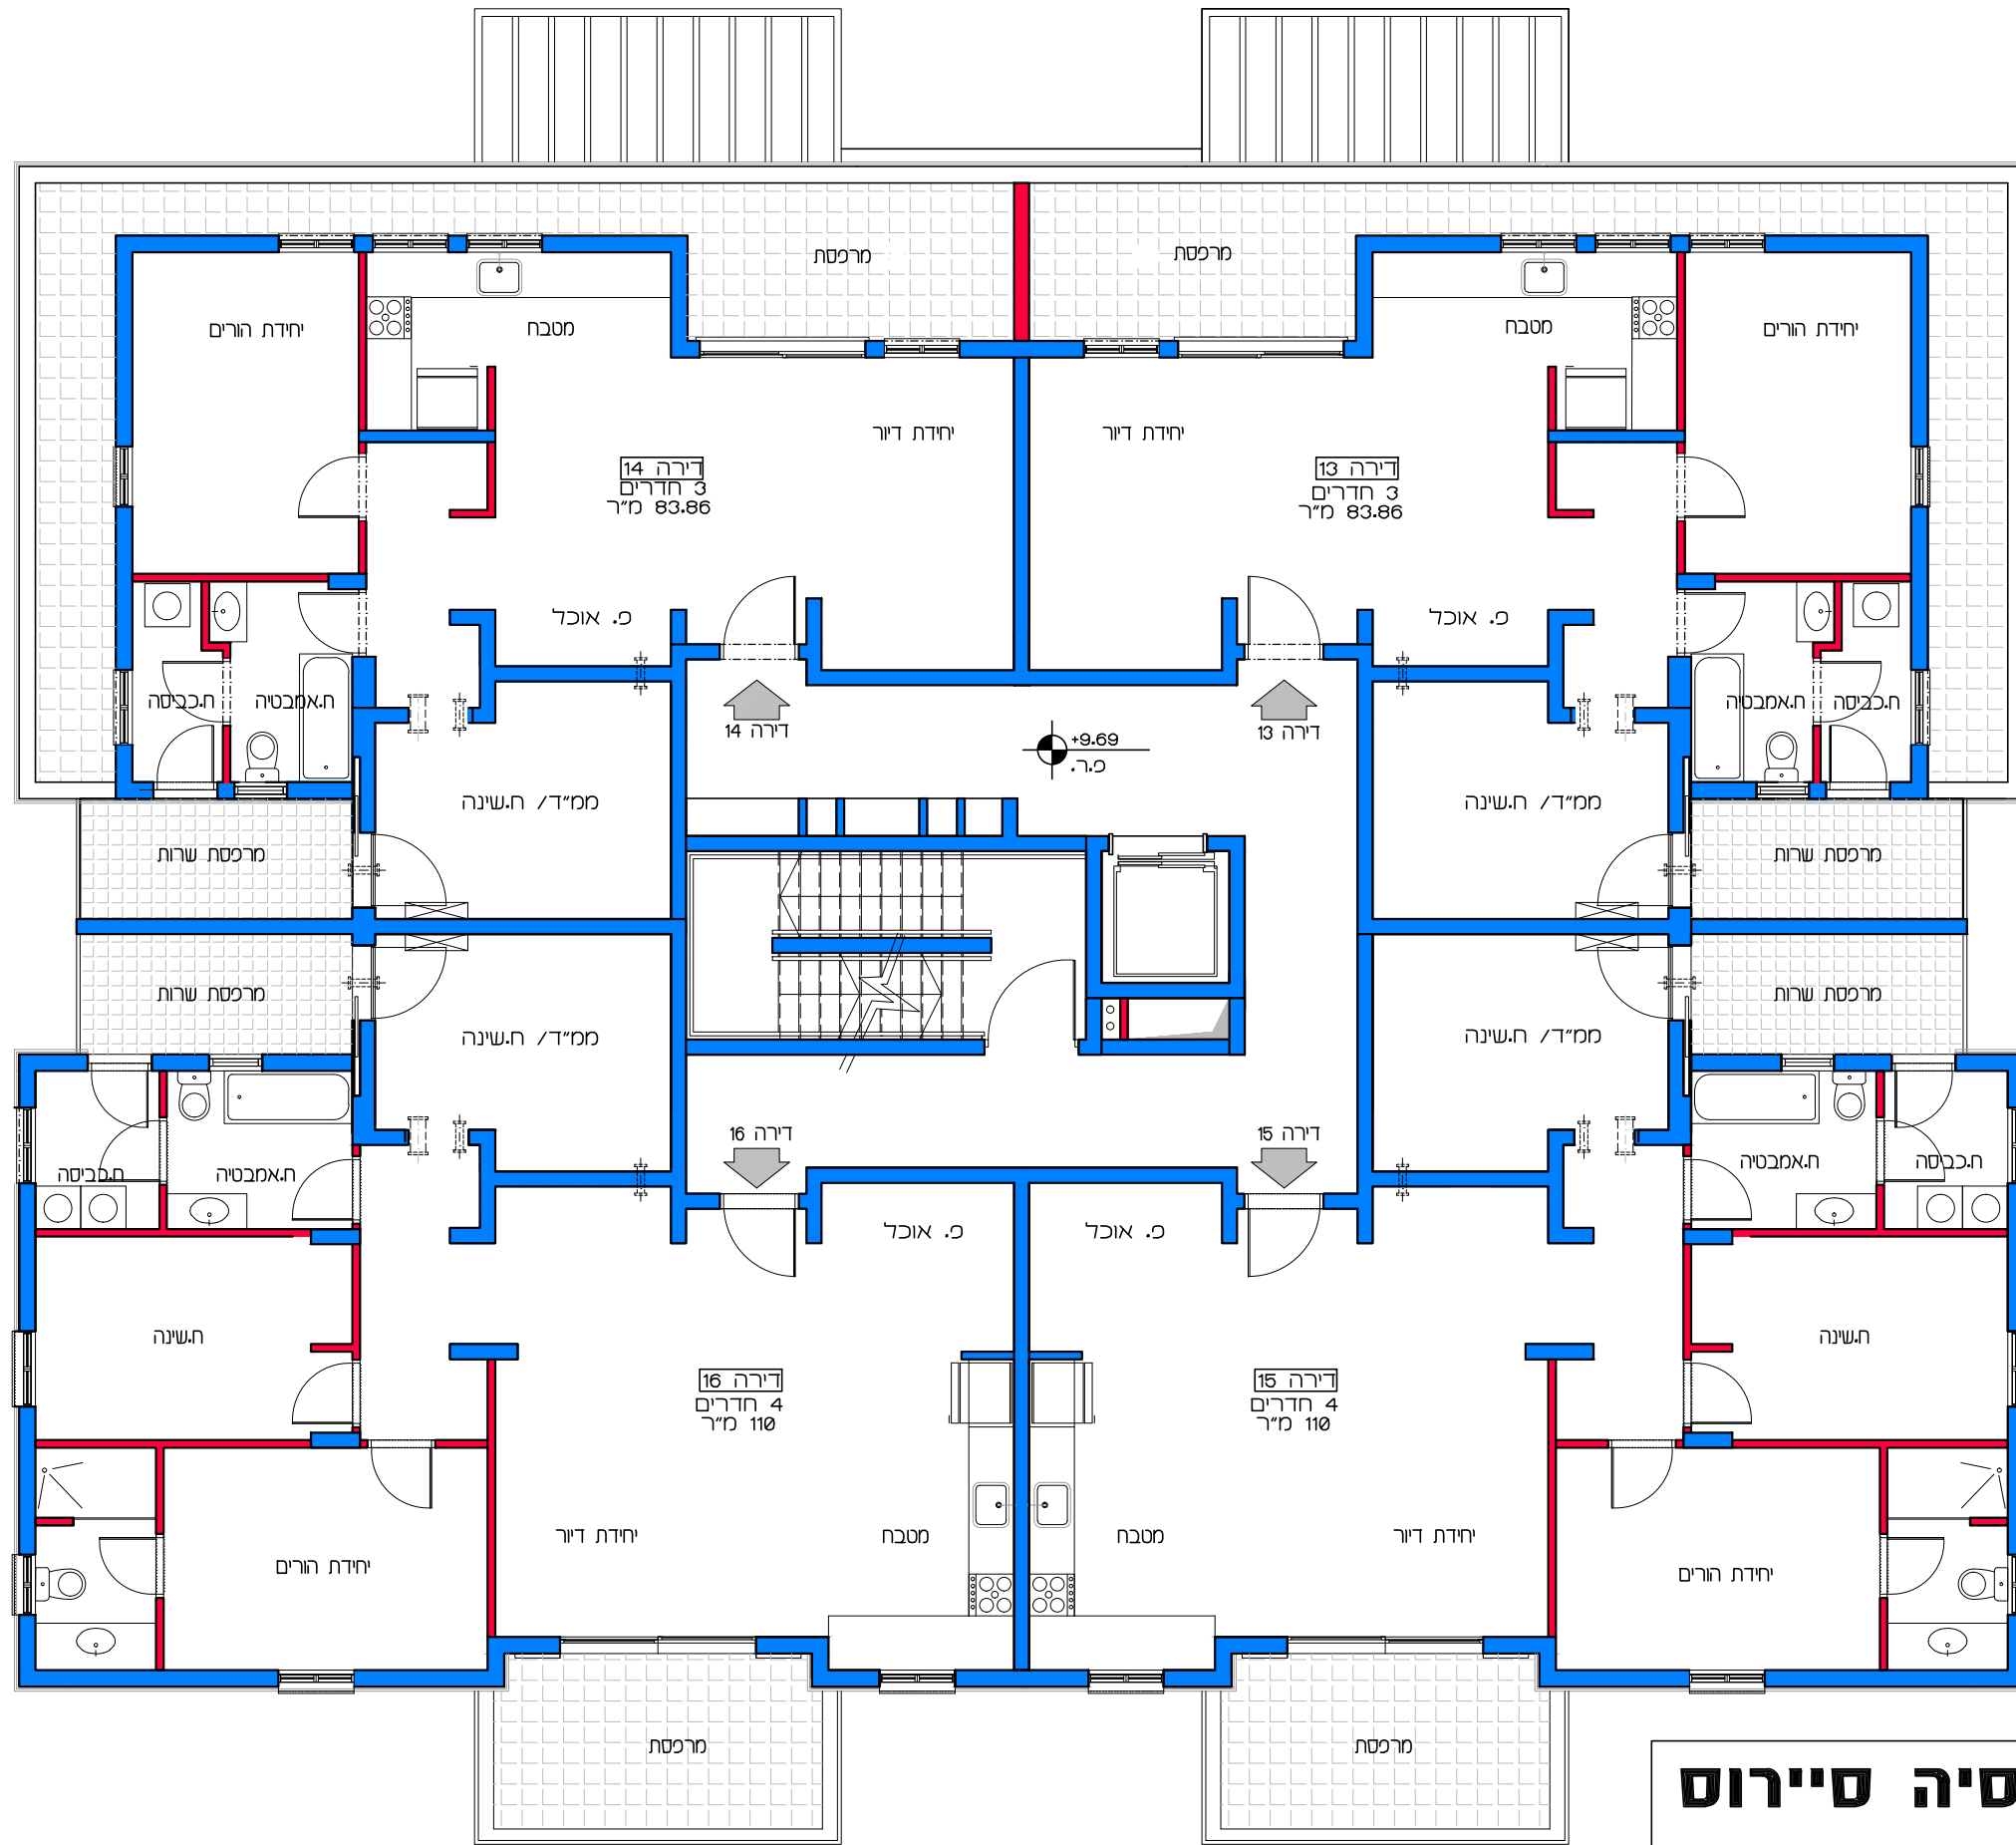

**תכנית קומת ג'**  
**קנ"מ 1:100**

**דוור למשתכן גן יבנה - אסיה סיירוס**


**קנ"מ 1:100**

**מגרש 348 - תכנית קומה ג' -**

**דירות 13 - 16**

הערה:  
 כל התוכניות כפופות לאישורים סטטוטוריים.  
 ביצוע תוכניות אלה מותנה בקבלת היתר בניה  
 בהתאם לתב"ע מאושרת כחוק.

**Lea Shneur Architects | לאה שניאור אדריכלים**  
 אלה 5 ת.ד. 5053 מזכרת בתיה 76804  
 Ela 5 P.O.B. 50503 Mazkeret batya 76804

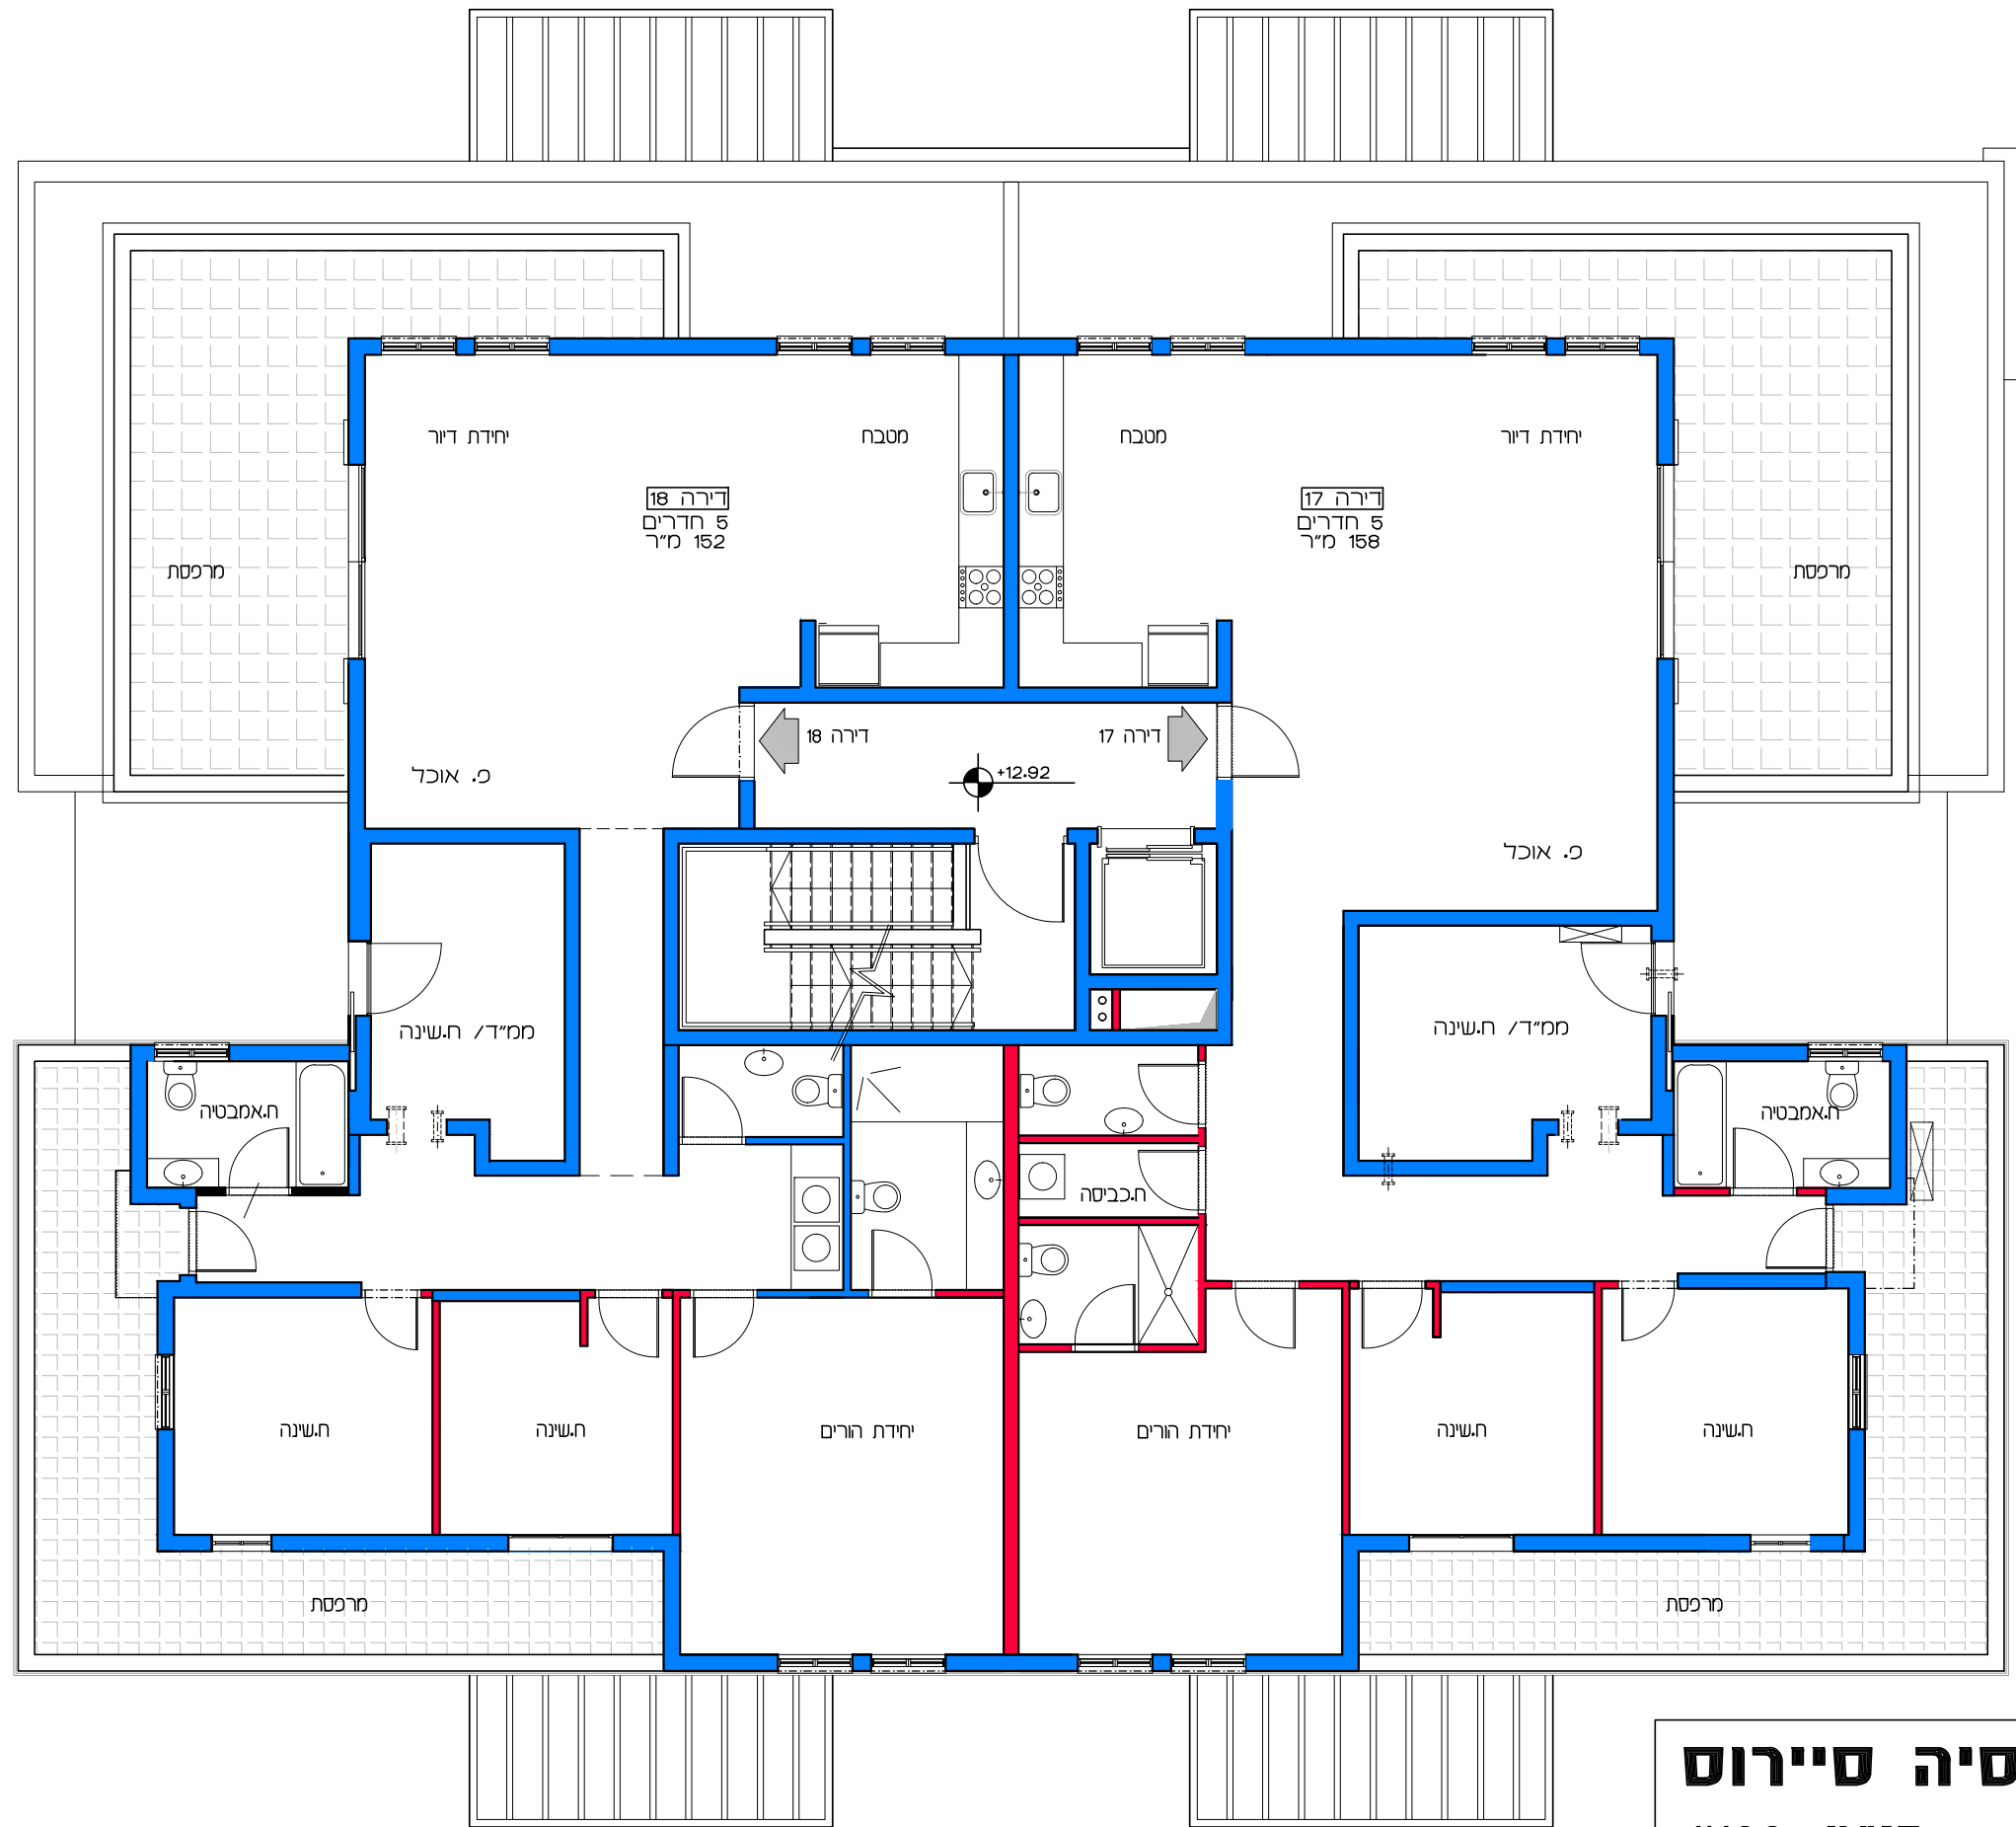


**תכנית קומת ד'**  
**קנ"מ 1:100**

**דיור למשתכן גן יבנה - אסיה סיירוס**  
 מגרש 348 - תכנית קומה ד'  
 דירות 17 - 18  
 קנ"מ 1:100

הערה:  
 כל התוכניות כפופות לאישורים סטטוטוריים.  
 ביצוע תוכניות אלה מותנה בקבלת היתר בניה  
 בהתאם לתב"ע מאושרת כחוק.

**Lea Shneor Architects | לאה שניאור אדריכלים**  
 אלה 5 ת.ד. 5053 מזכרת בתיה 76804  
 Ela 5 P.O.B. 50503 Mazkeret batya 76804

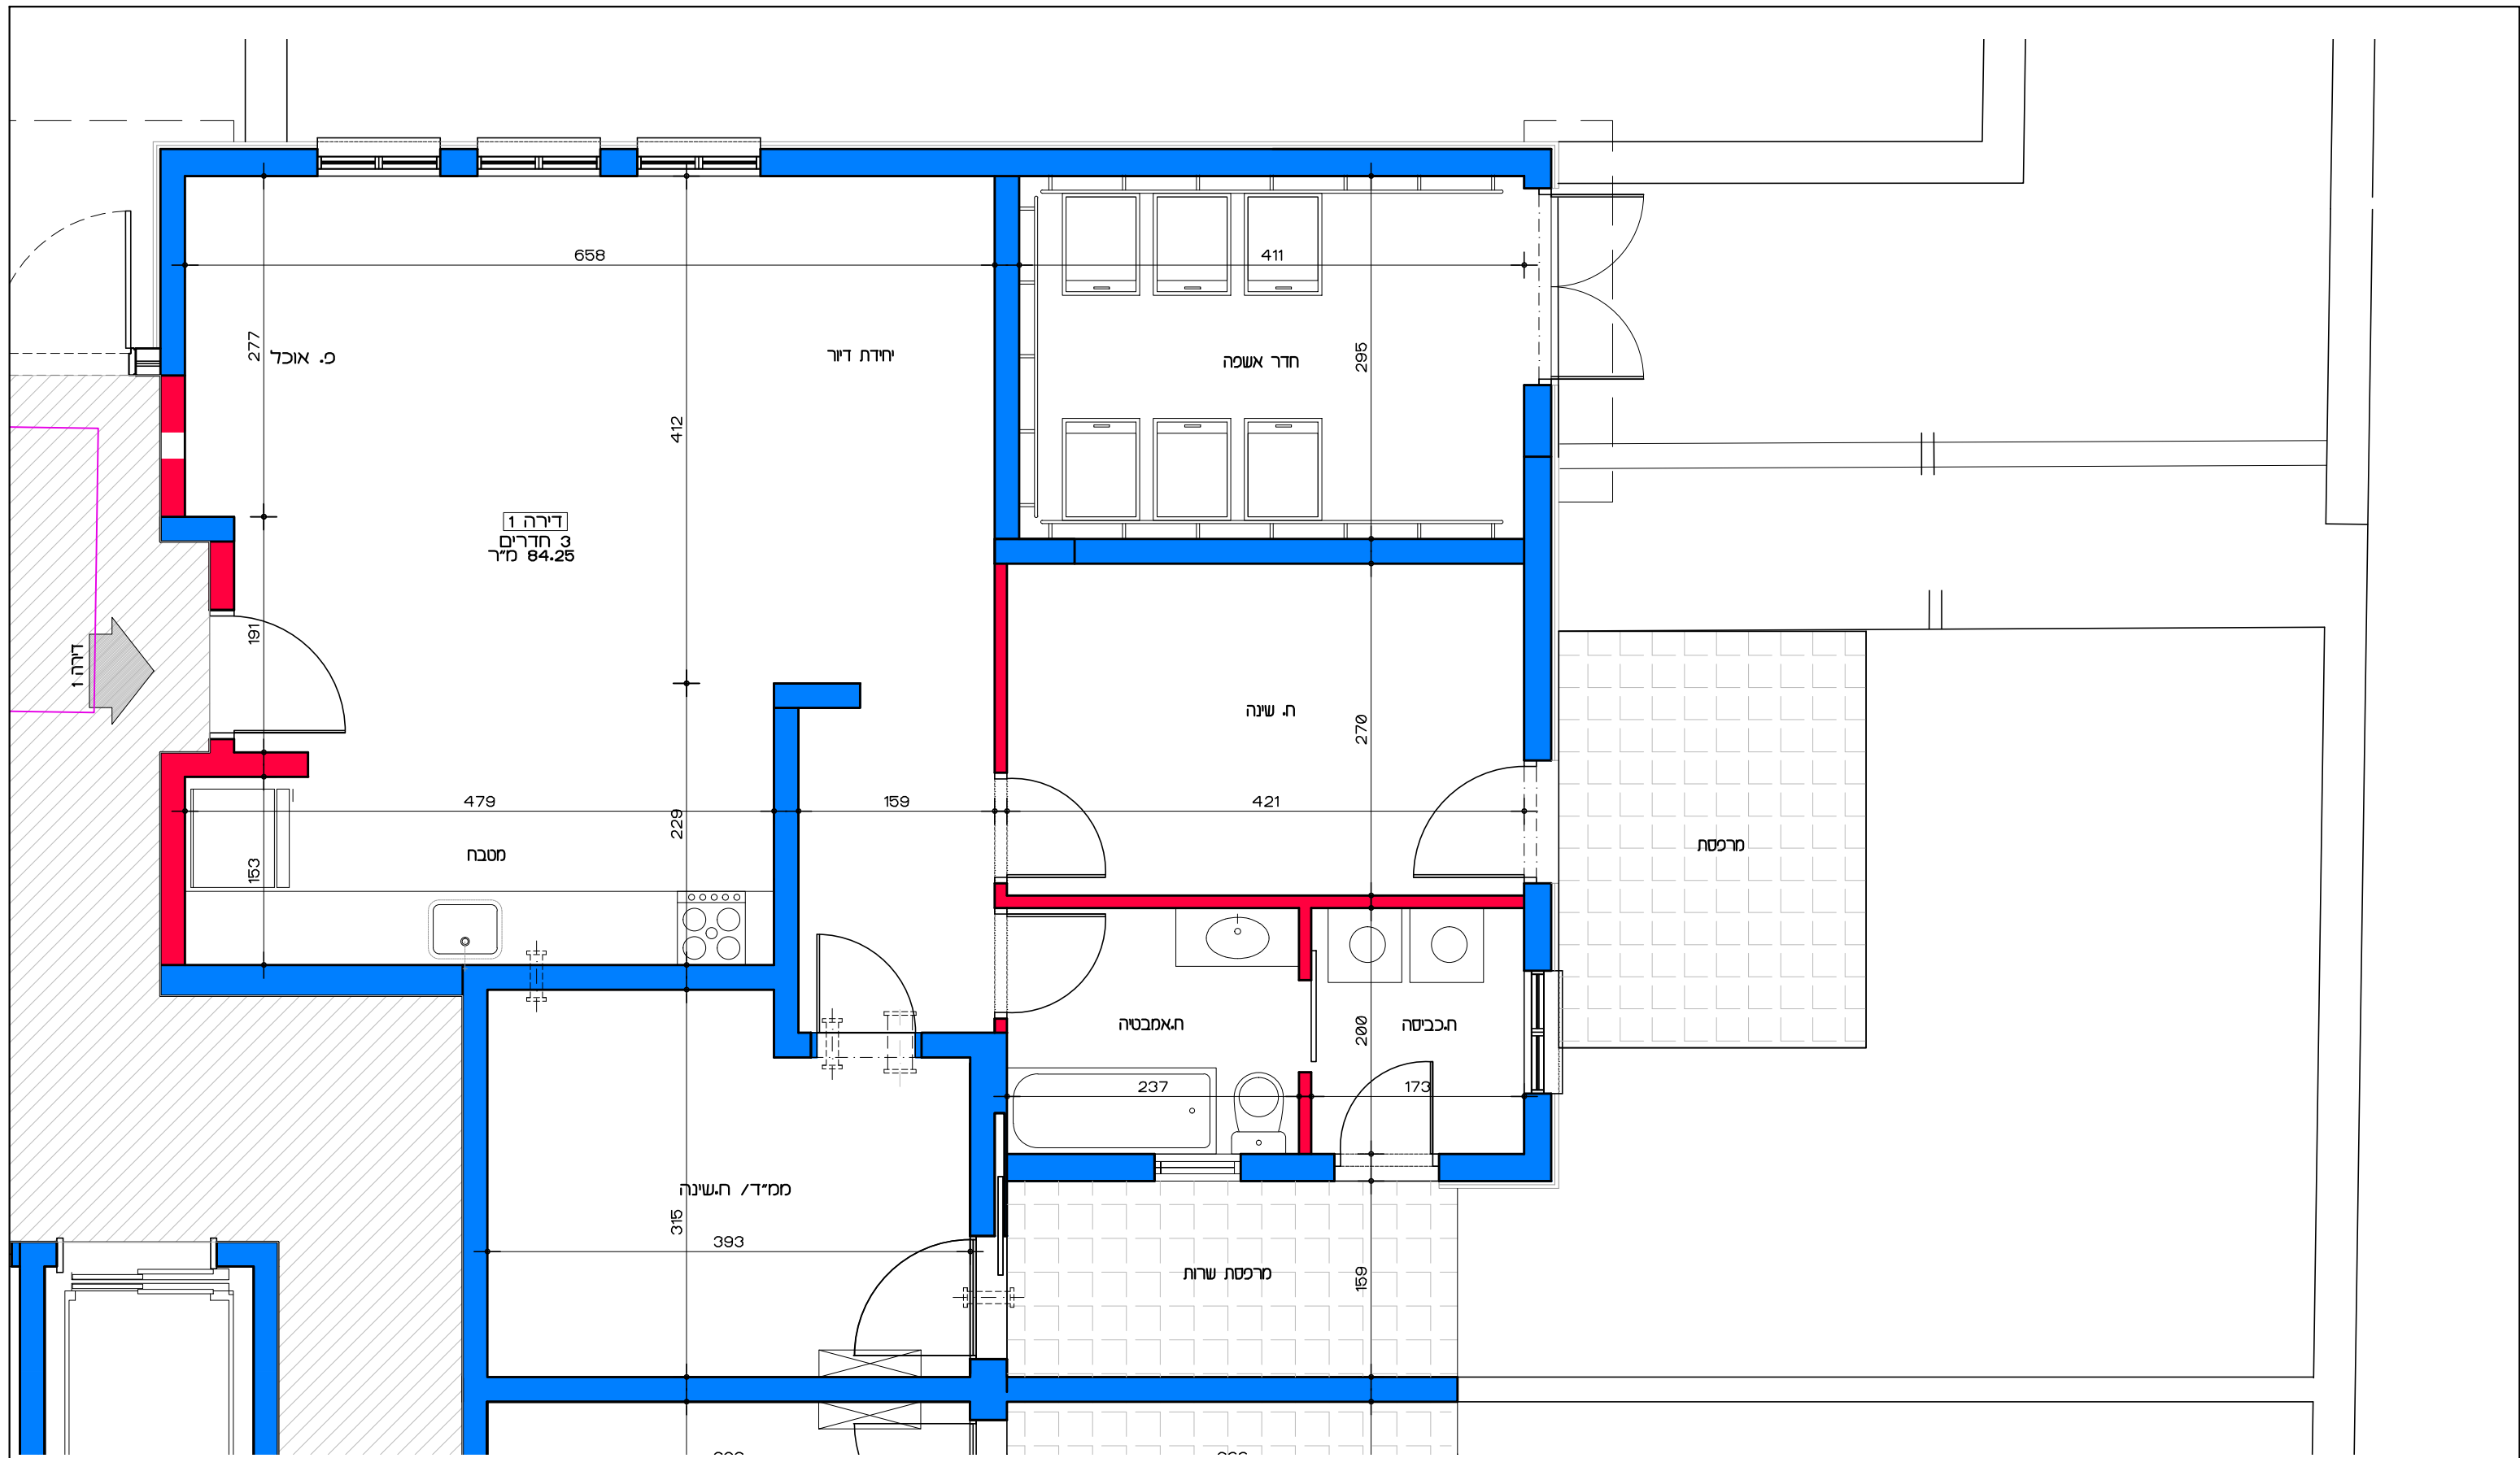


תכנית קומת קרקע - דירה מס' 1  
 קנ"מ 1:50

**דיור למשתכן גן יבנה - אסיה סיירוס**  
 מגרש 348 - תכנית קומת קרקע  
 דירה מס' 1  
 קנ"מ 1:50

הערה:  
 כל התוכניות כפופות לאישורים סטטוטוריים.  
 ביצוע תוכניות אלה מותנה בקבלת היתר בניה  
 בהתאם לתנ"ע מאושרת כחוק.

**Lea Shneor Architects | לאה שניאור אדריכלים**  
 אלה 5 ת.ד. 5053 מזכרת בתיה 76804  
 Ela 5 P.O.B. 50503 Mazkeret batya 76804

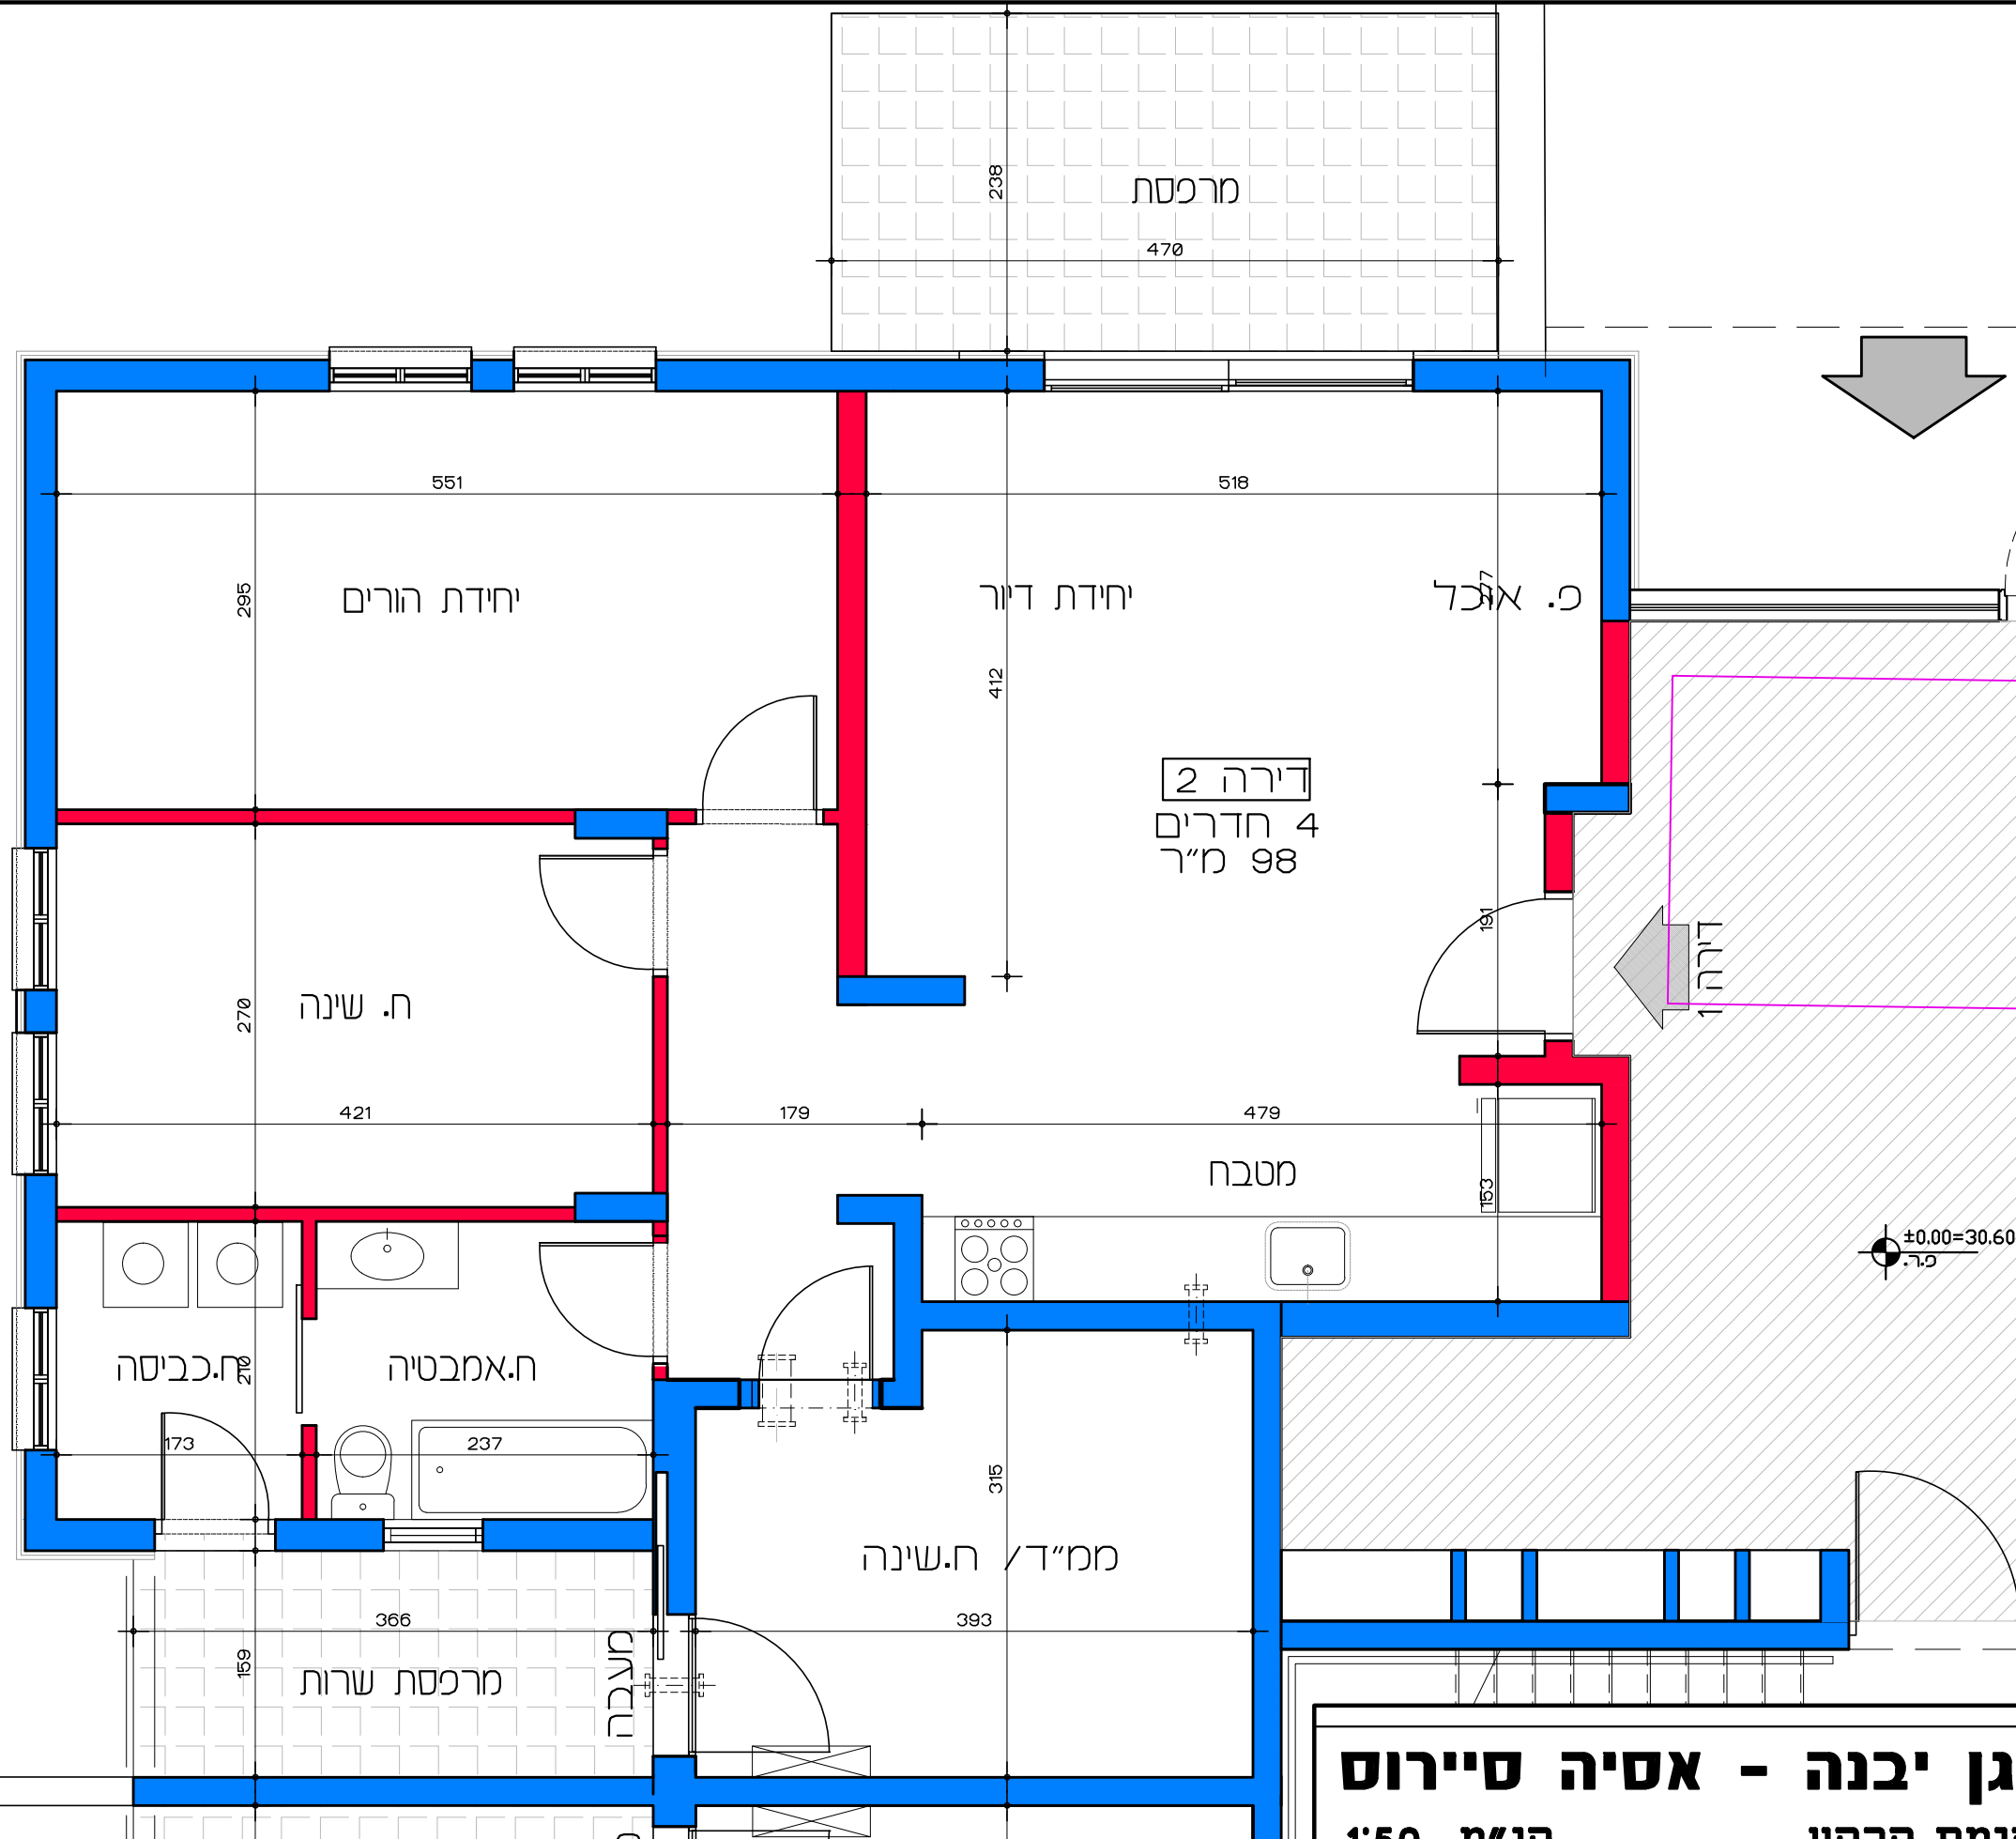

**דיור למשתכן גן יבנה - אסיה סיירוס**

קנ"מ 1:50

מגרש 348 - תכנית קומת קרקע

דירה מס' 2


**תכנית קומת קרקע - דירה מס' 2**

קנ"מ 1:50

הערה:  
כל התוכניות כפופות לאישורים סטטוטוריים.  
ביצוע תוכניות אלה מותנה בקבלת היתר בניה  
בהתאם לתביע מאשרת כחוק.


**Lea Shneor Architects | לאה שניאור אדריכלים**  
אלה 5 ת.ד. 5053 מזכרת בתיה 76804  
Ela 5 P.O.B. 50503 Mazkeret batya 76804



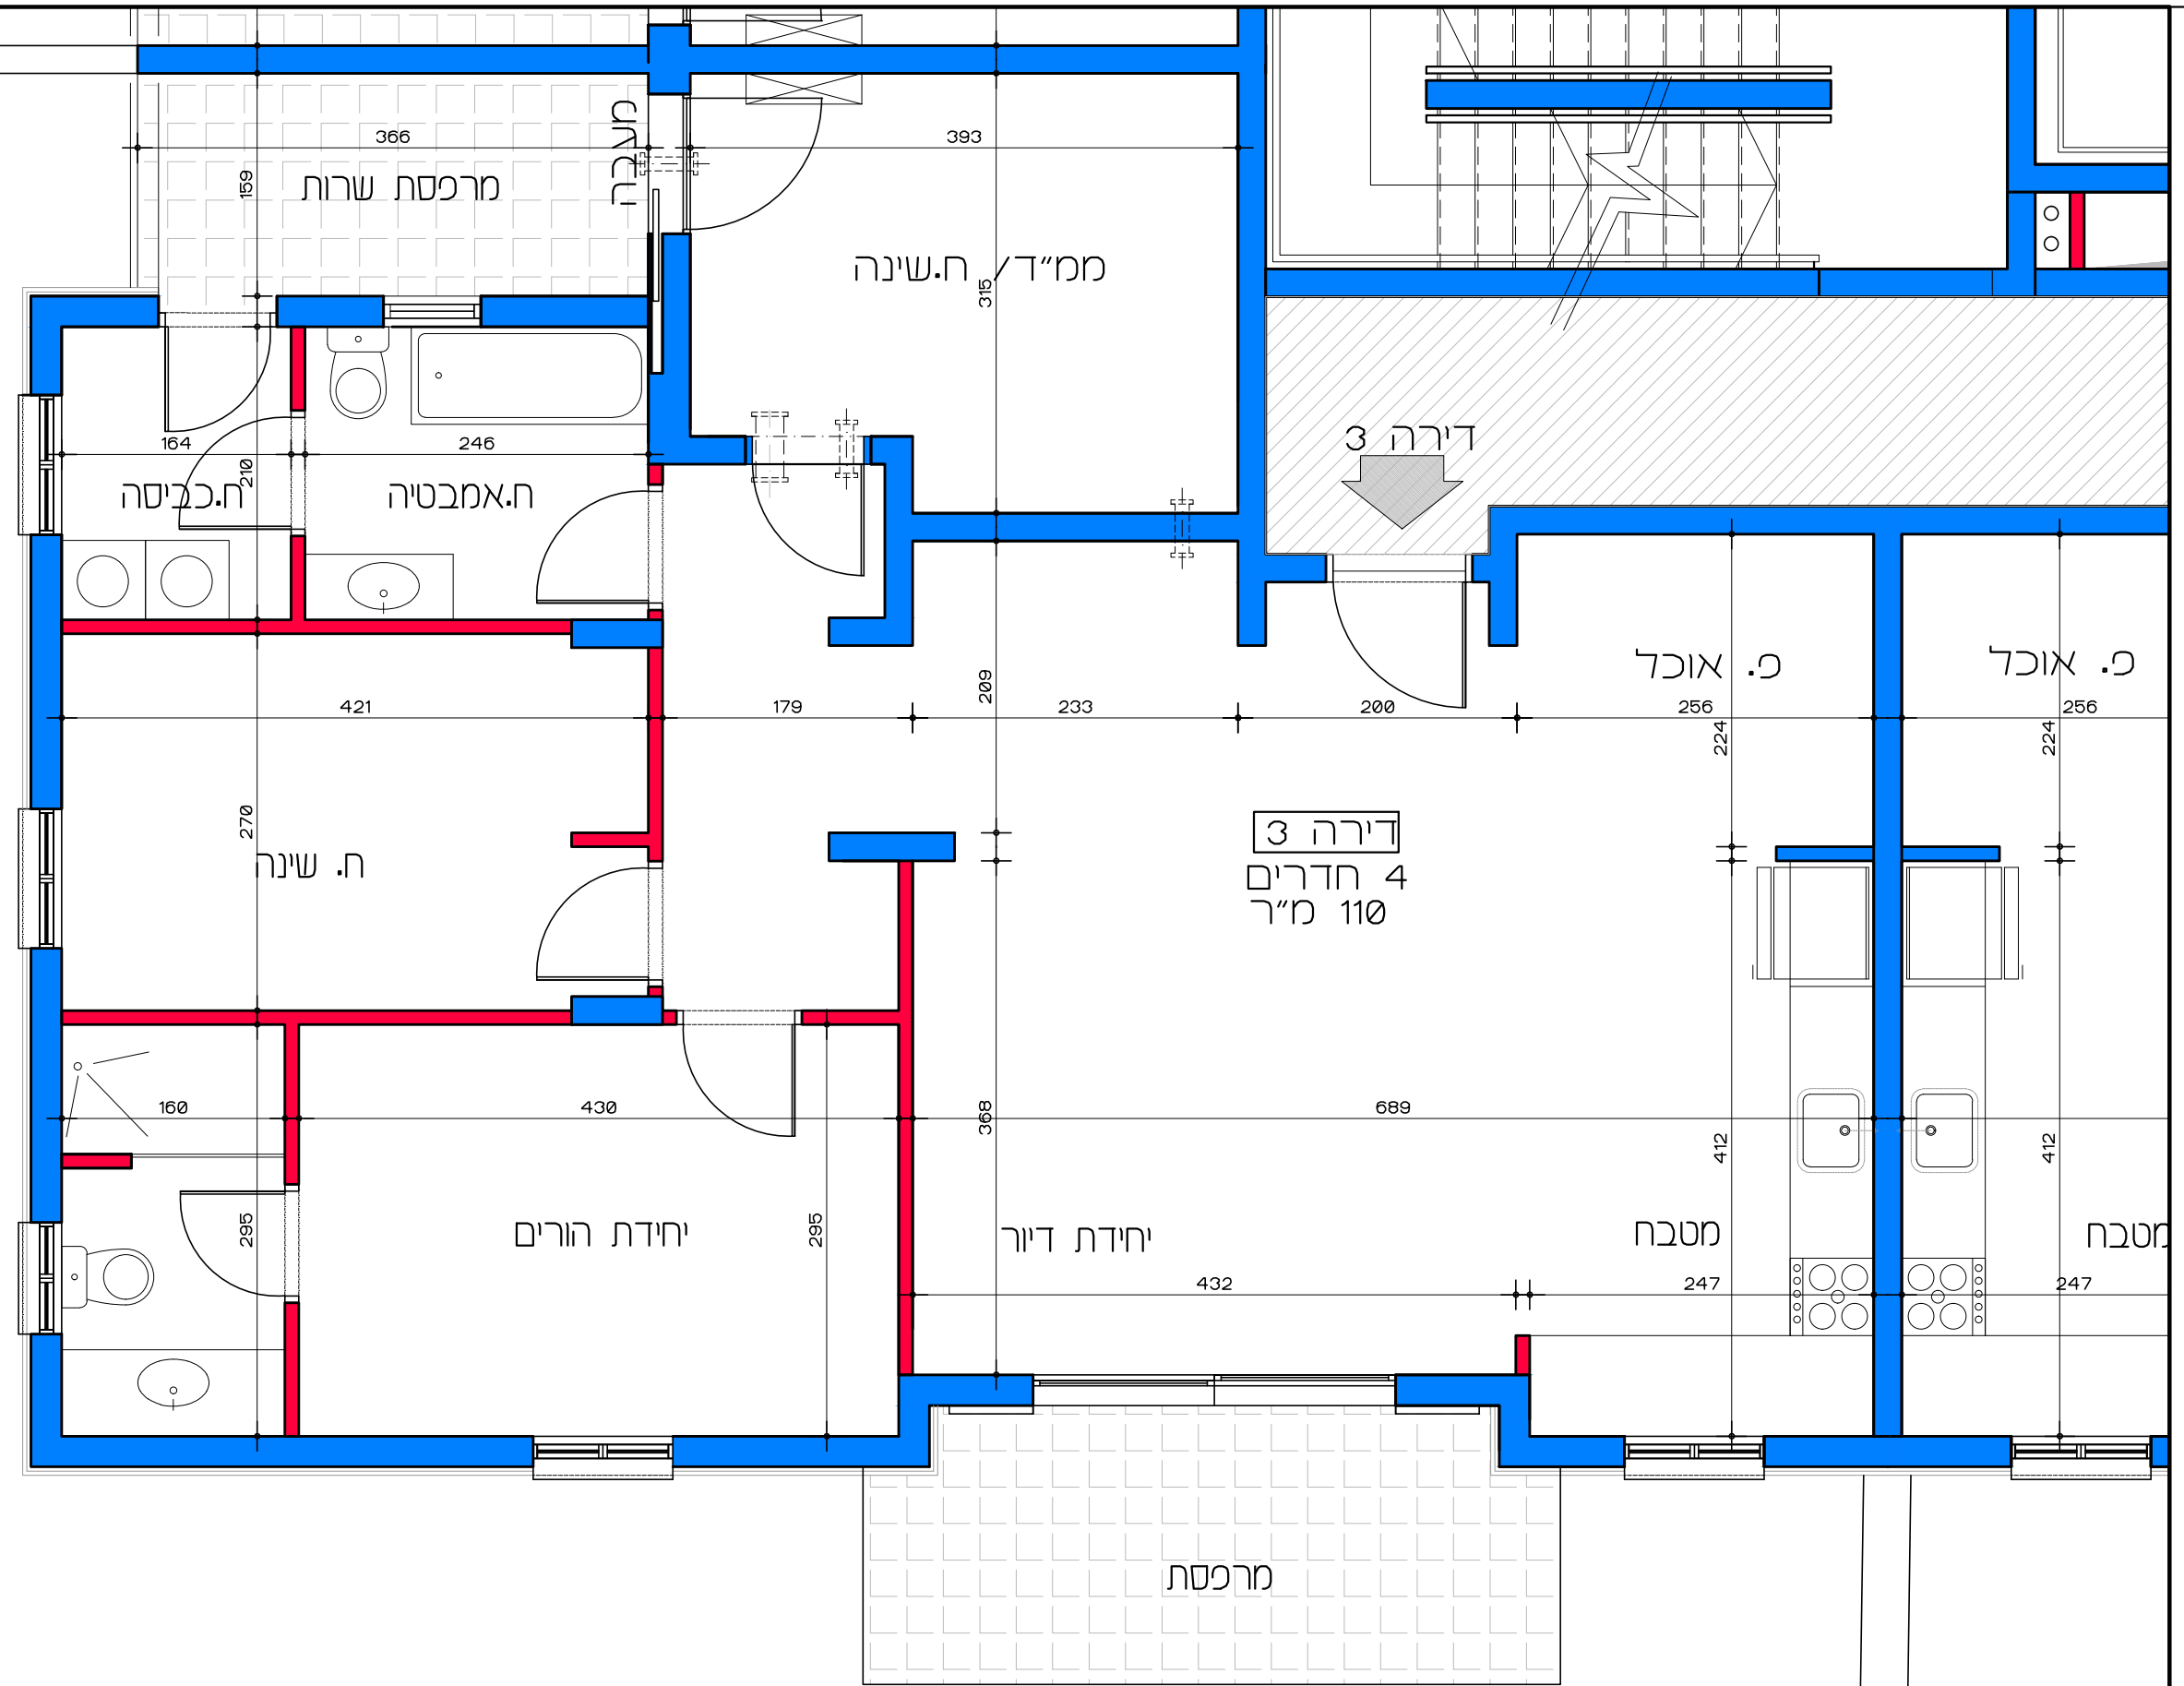

**דיר למשתכן גן יבנה - אסיה סיירוס**  
 מגרש 348 - תכנית קומת קרקע  
 דירה מסי 3

**תכנית קומת קרקע - דירה מסי 3**  
 קנ"מ 1:50

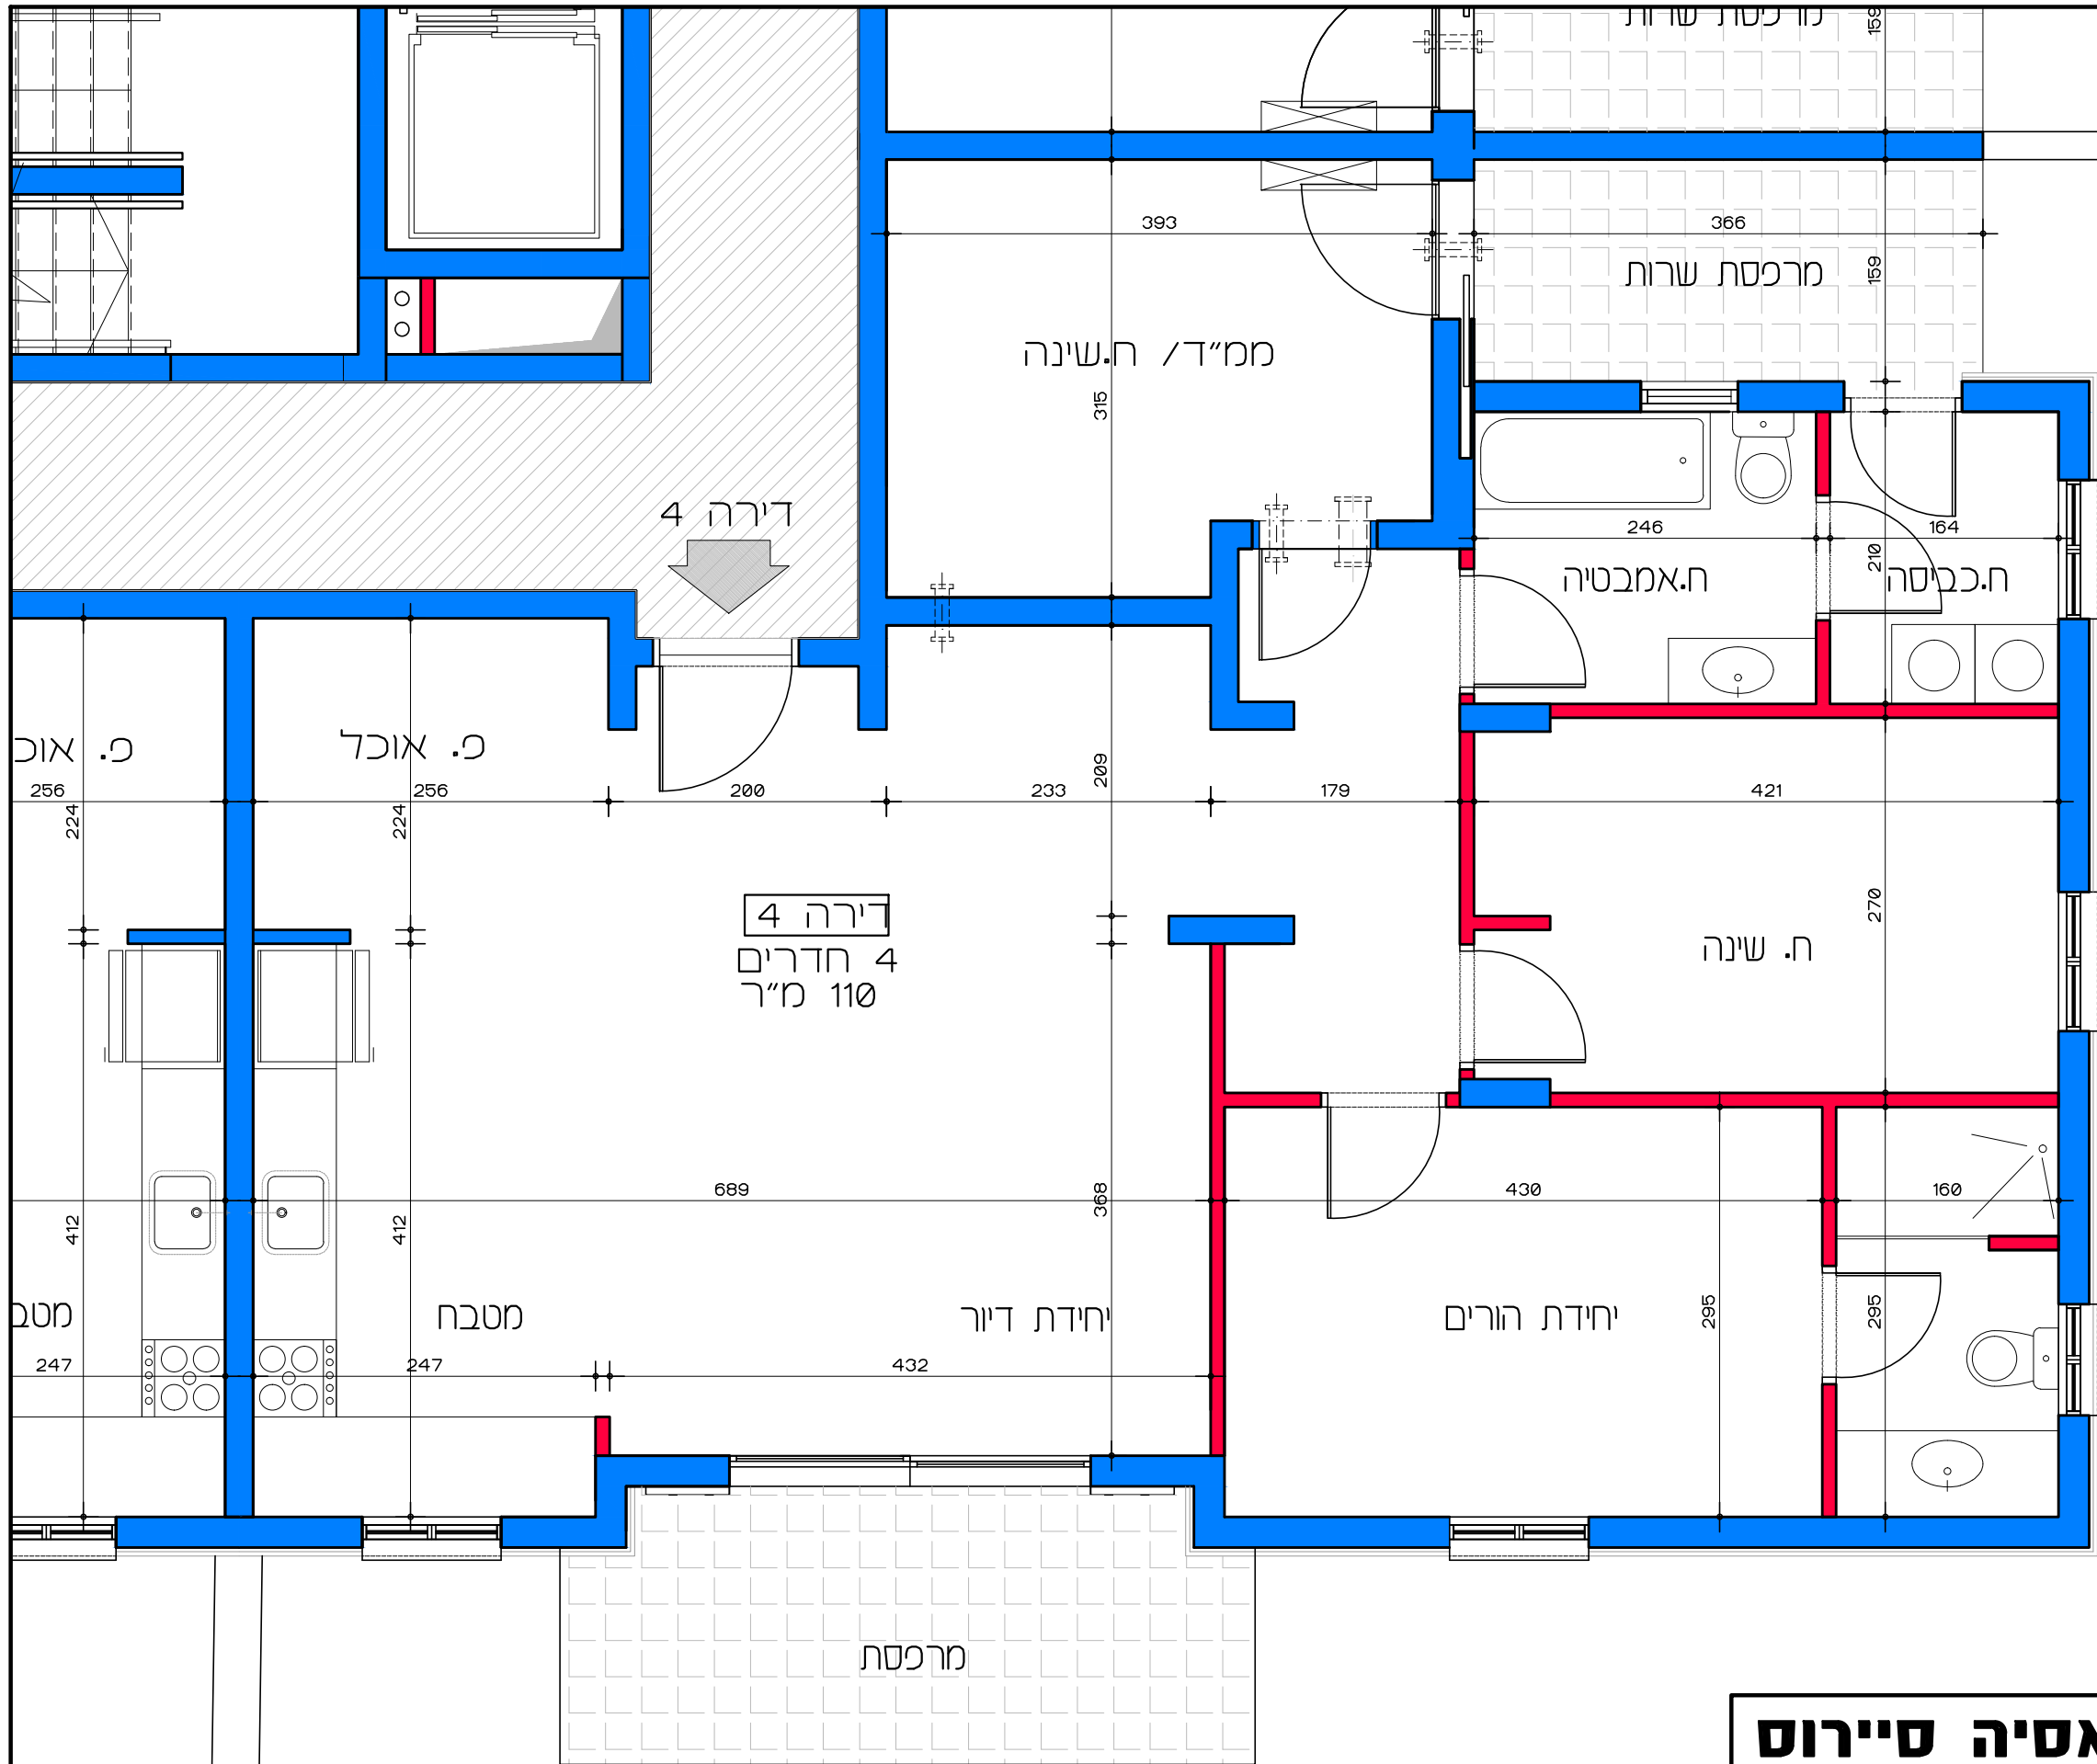

# דירת למשתכן גן יבנה - אסיה סיירוס

קנ"מ 1:50

מגרש 348 - תכנית קומת קרקע


דירה מס' 4

תכנית קומת קרקע - דירה מס' 4

קנ"מ 1:50

הערה:  
כל התוכניות כפופות לאישורים סטטוטוריים.  
ביצוע תוכניות אלה מותנה בקבלת היתר בניה  
בהתאם לתב"ע מאשרת כחוק.

לאה שניאור אדריכלים | Lea Shneor Architects  
אלה 5 ת.ד. 5053 מזכרת בתיה 76804  
Ela 5 P.O.B. 50503 Mazkeret batya 76804

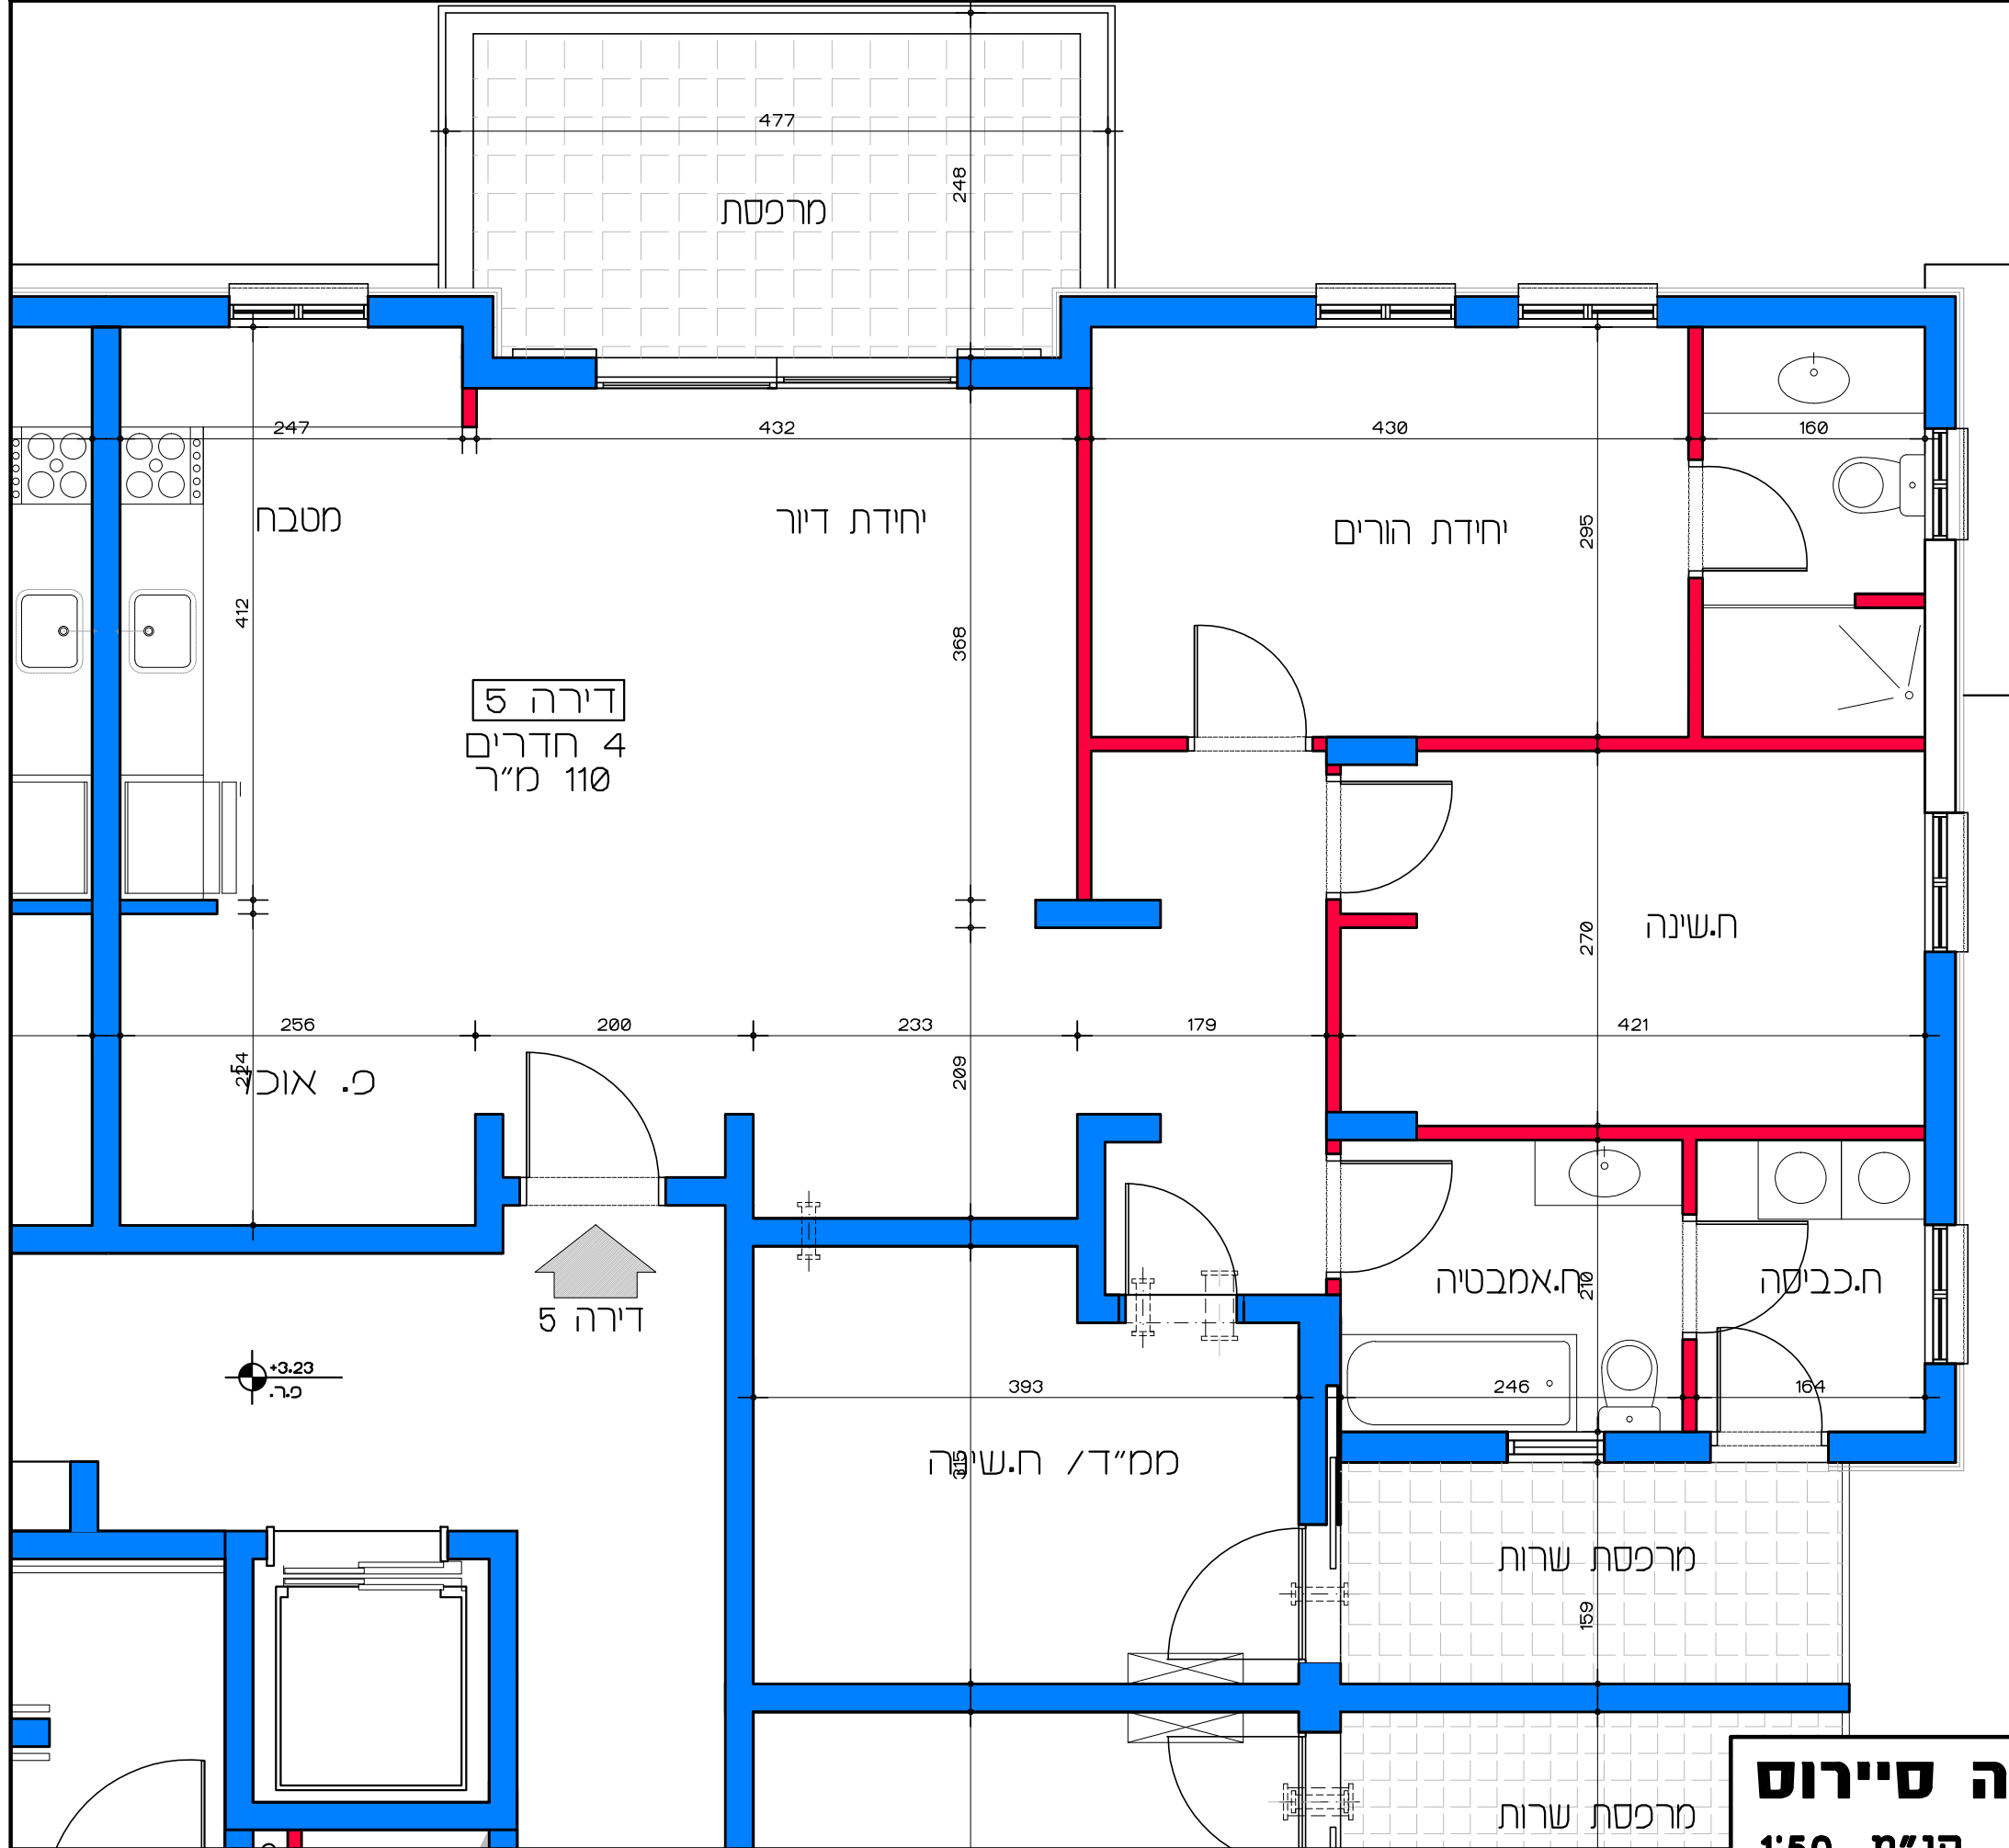

דירה 5  
4 חדרים  
110 מ"ר

↑  
דירה 5


+3.23  
פ.ר.

תכנית קומה א' - דירה מס' 5  
קנ"מ 1:50

**דיור למשתכן גן יבנה - אסיה סיירוס**  
מגרש 348 - תכנית קומה א'  
דירה מס' 5  
קנ"מ 1:50

הערה:  
כל התוכניות כפופות לאישורים סטטוטוריים.  
ביצוע תוכניות אלה מותנה בקבלת היתר בניה  
בהתאם לתב"ע מאושרת כחוק.

Lea Shneor Architects | ליה שניאור אדריכלים  
אלה 5 ת.ד. 5053 מזכרת בתיה 76804  
Ela 5 P.O.B. 50503 Mazkeret batya 76804

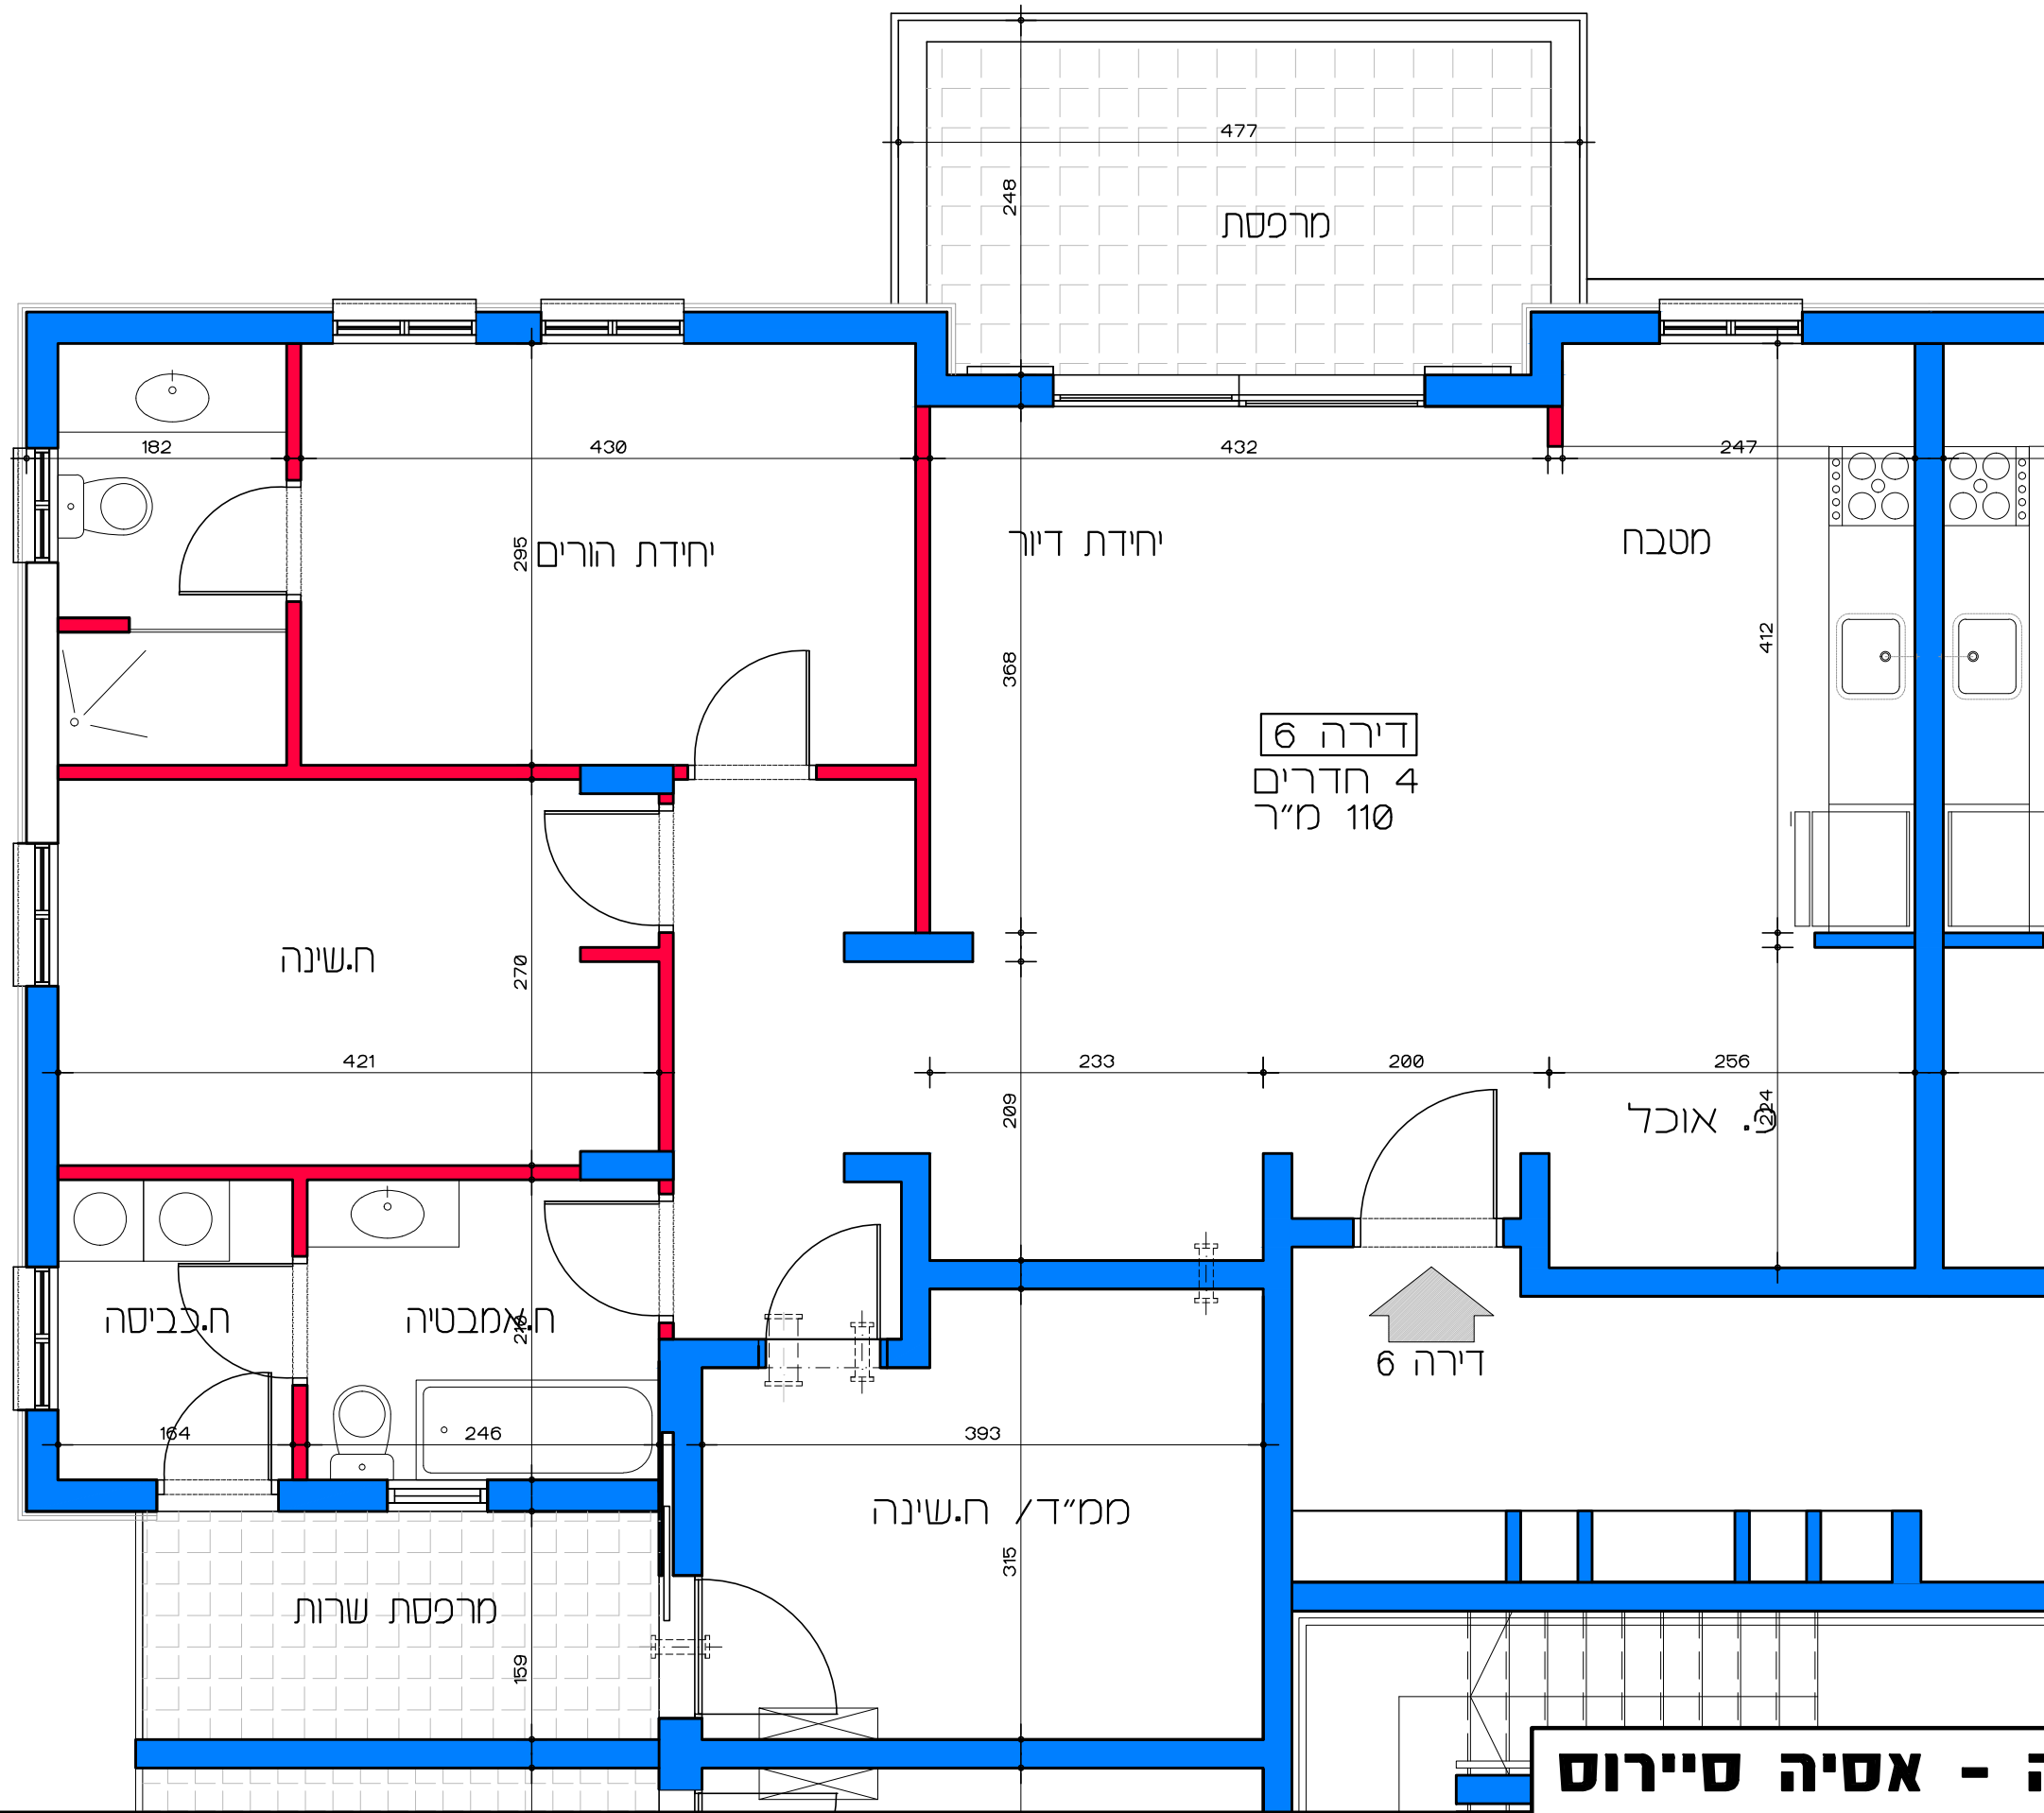

דירה 6  
4 חדרים  
110 מ"ר


↑  
דירה 6

תכנית קומה א' - דירה מס' 6  
קנ"מ 1:50

**דיור למשתכן גן יבנה - אסיה סיירוס**  
מגרש 348 - תכנית קומה א'  
דירה מס' 6  
קנ"מ 1:50


הערה:  
כל התוכניות כפופות לאישורים סטטוטוריים.  
ביצוע תוכניות אלה מותנה בקבלת היתר בניה  
בהתאם לתב"ע מאושרת כחוק.

Lea Shneor Architects | ליה שניאור אדריכלים  
אלה ש.ת.ד. 5053 מזכרת בתיה 76804  
Ela 5 P.O.B. 50503 Mazkeret batya 76804

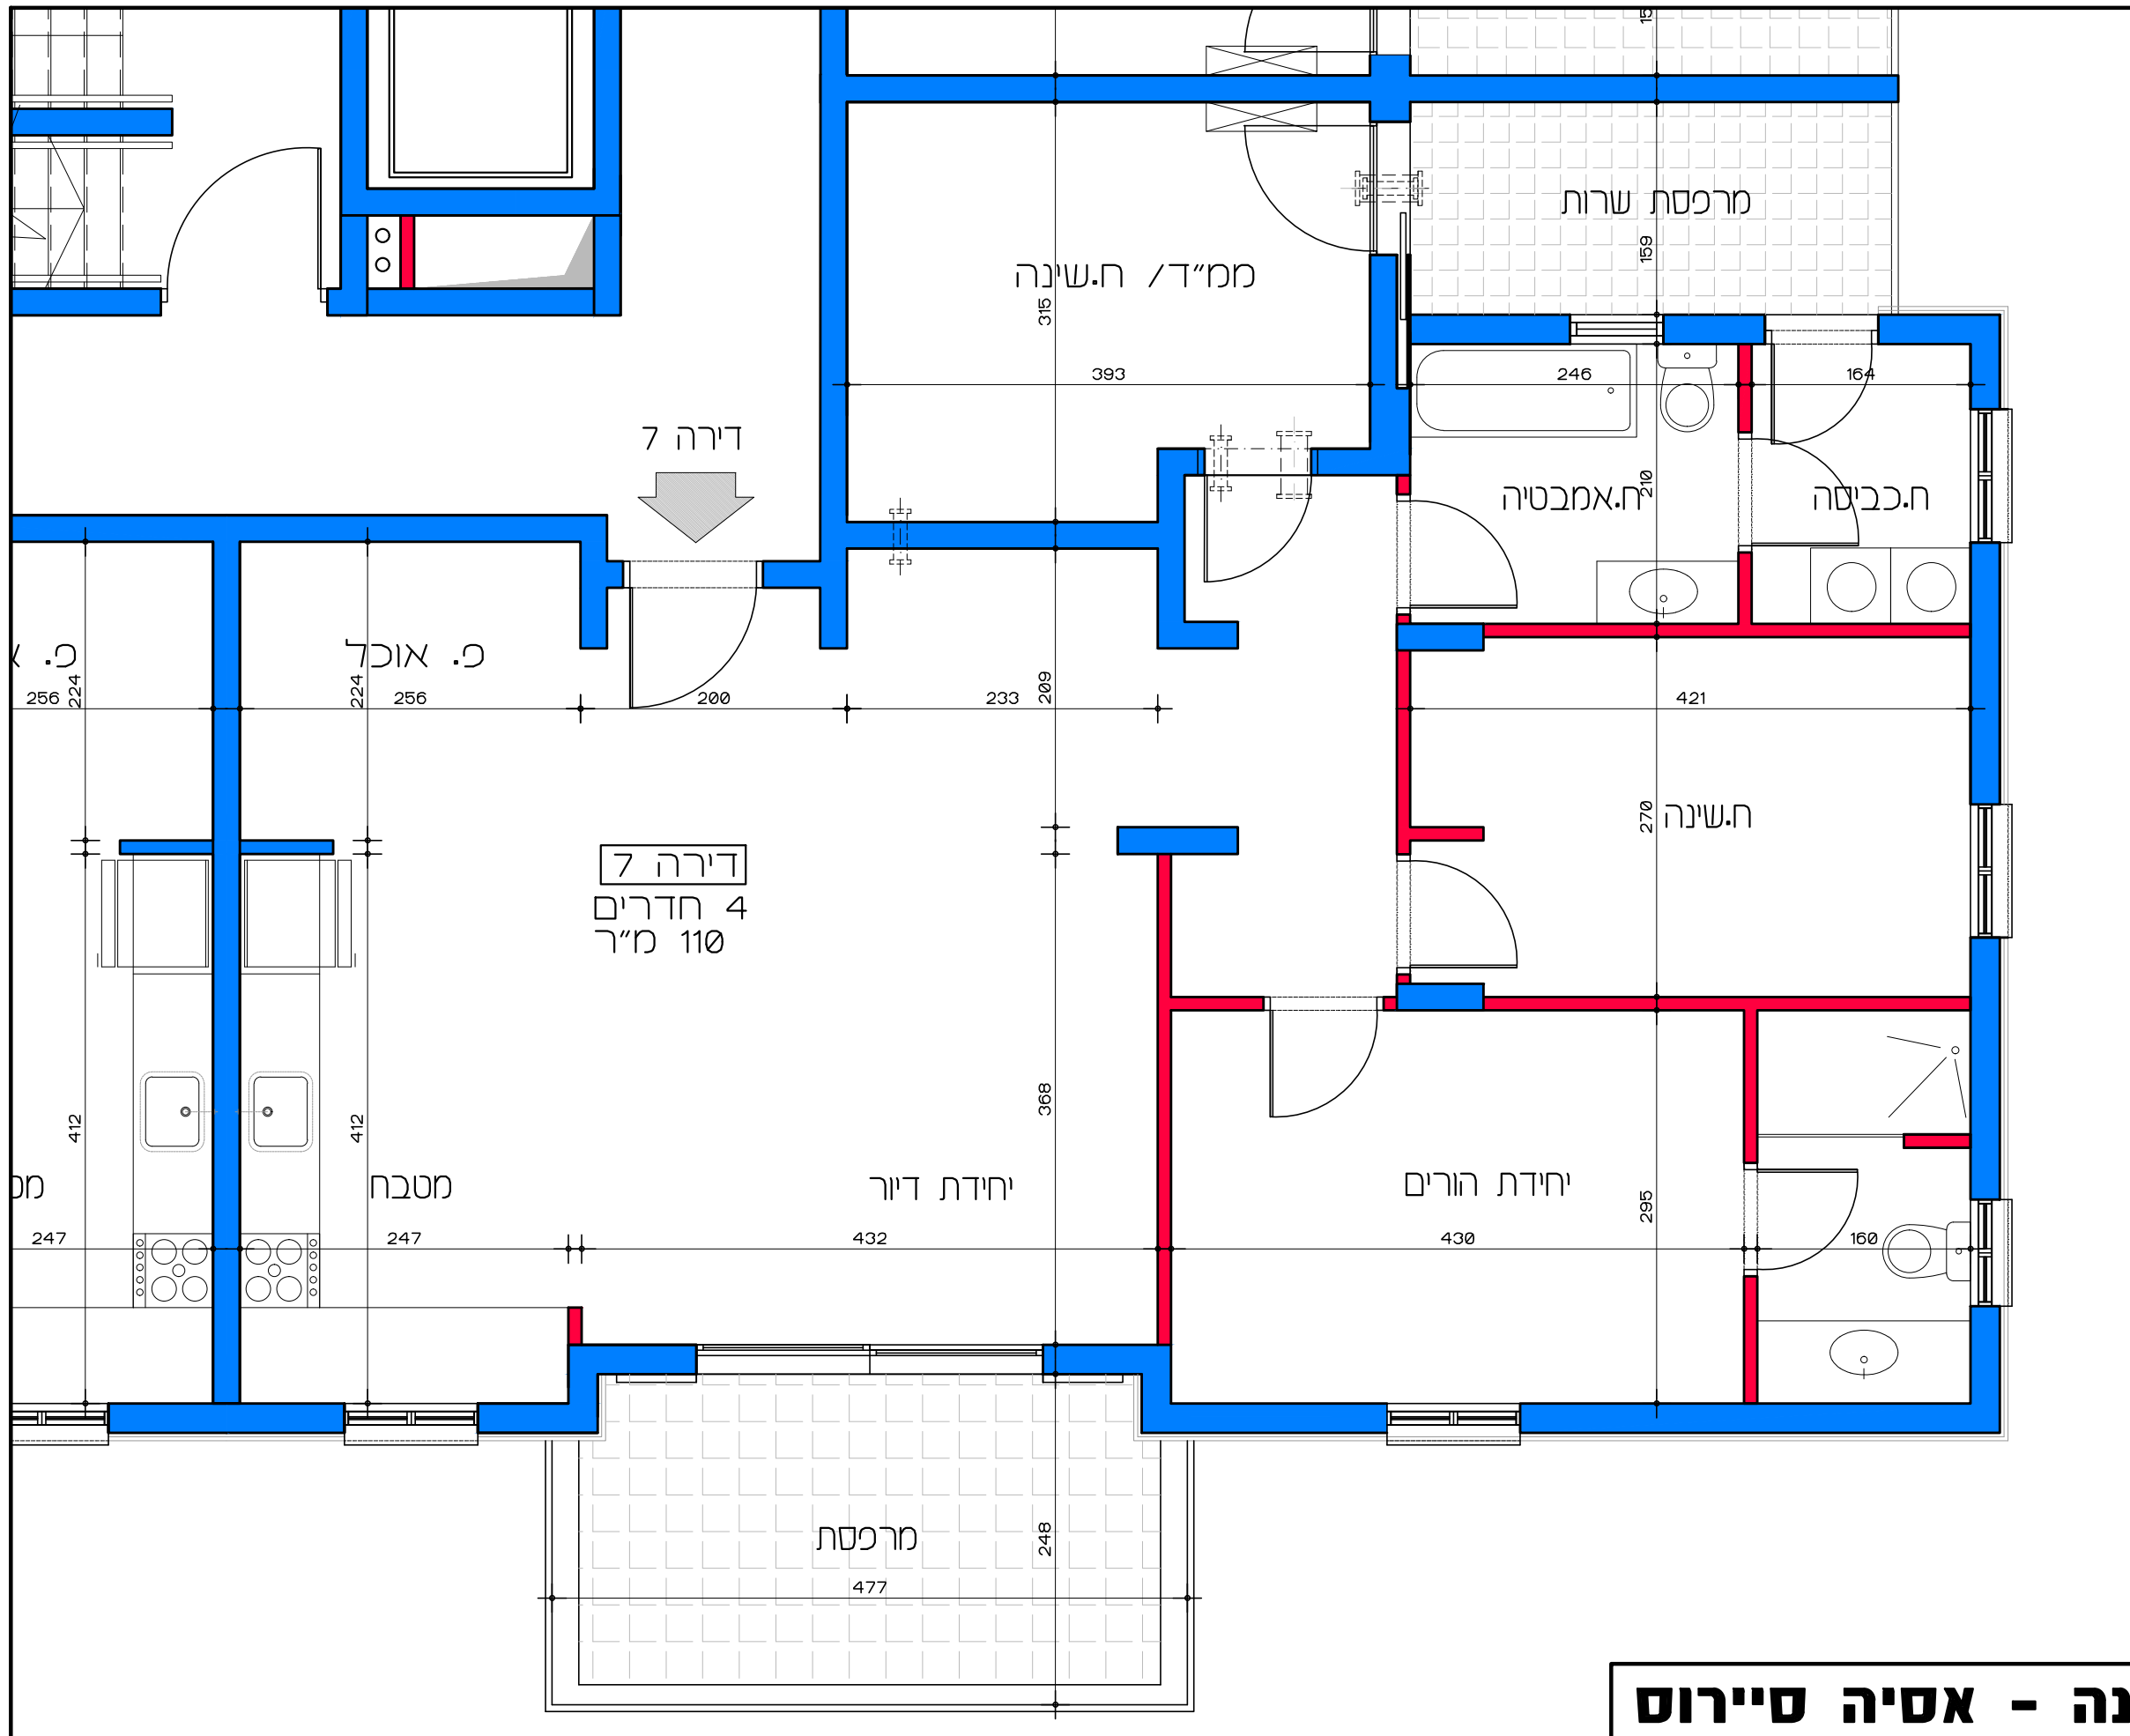


תכנית קומה אי - דירה מס' 7  
קנ"מ 1:50

**דיור למשתכן גן יבנה - אסיה סיירוס**  
מגרש 348 - תכנית קומה אי  
דירה מס' 7  
קנ"מ 1:50

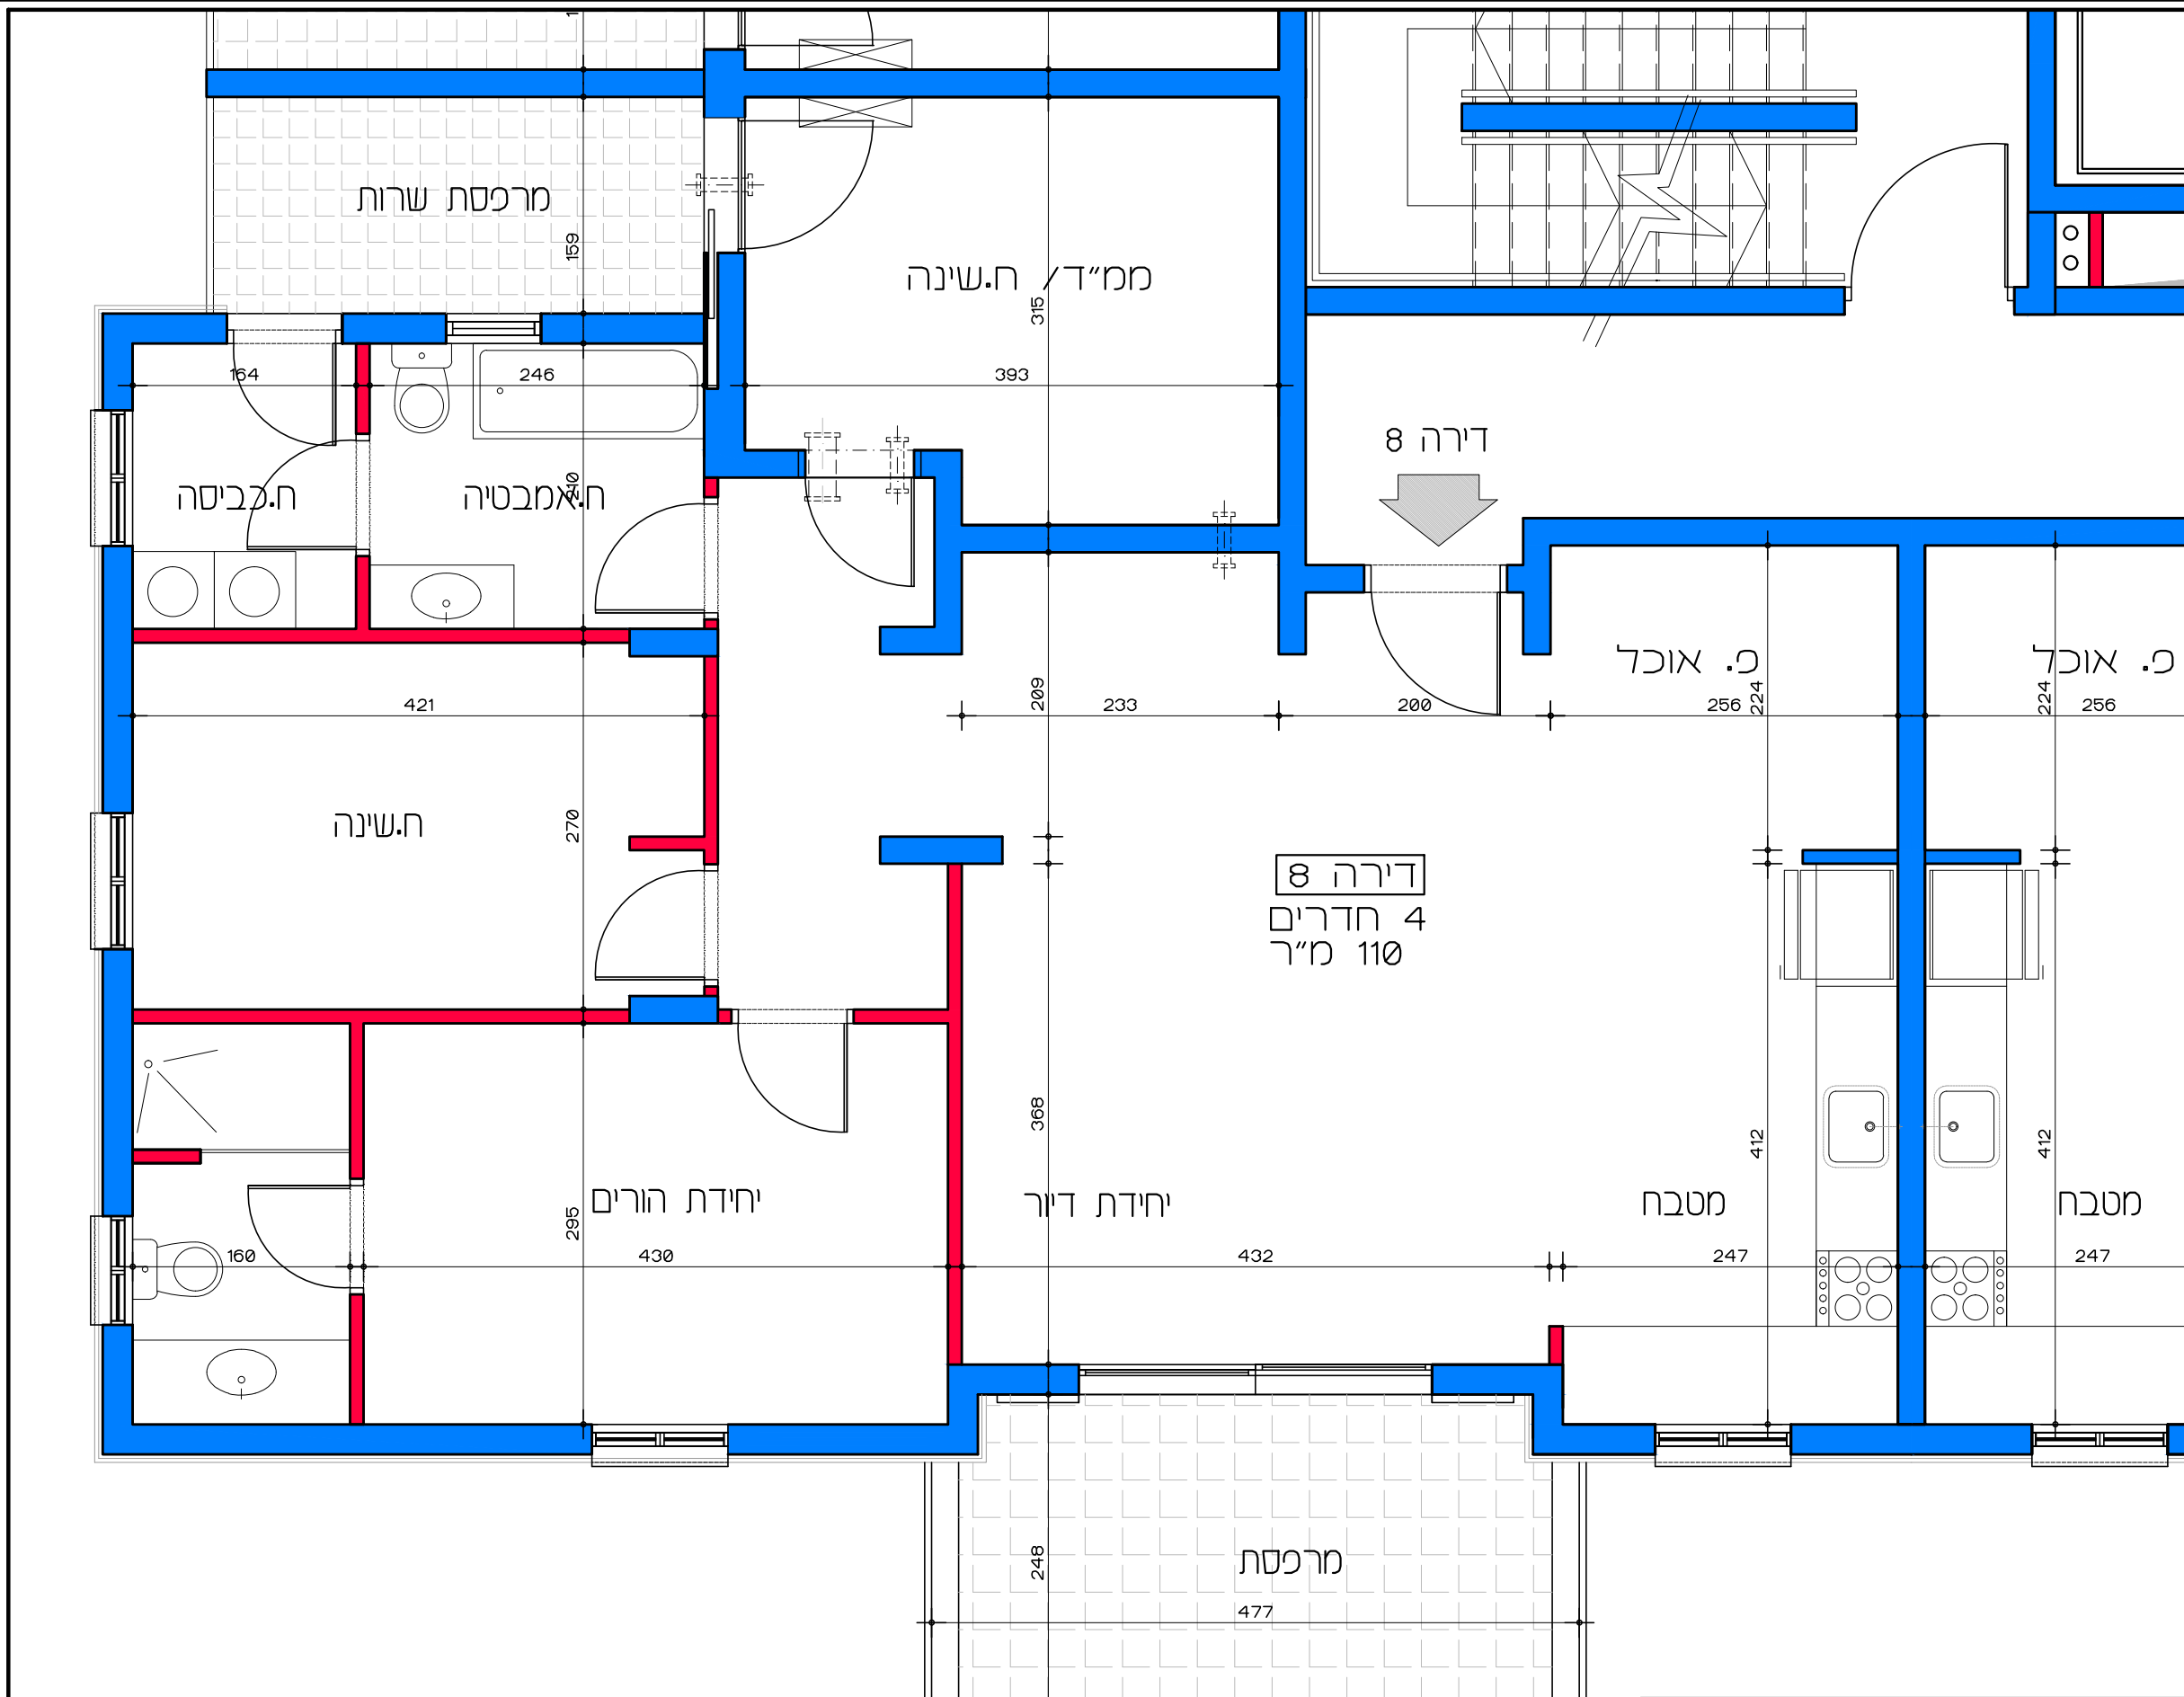


תכנית קומה א' - דירה מס' 8  
 קנ"מ 1:50

**דוור למשתכן גן יבנה - אסיה סיירוס**  
 מגרש 348 - תכנית קומה א' דירה מס' 8  
 קנ"מ 1:50

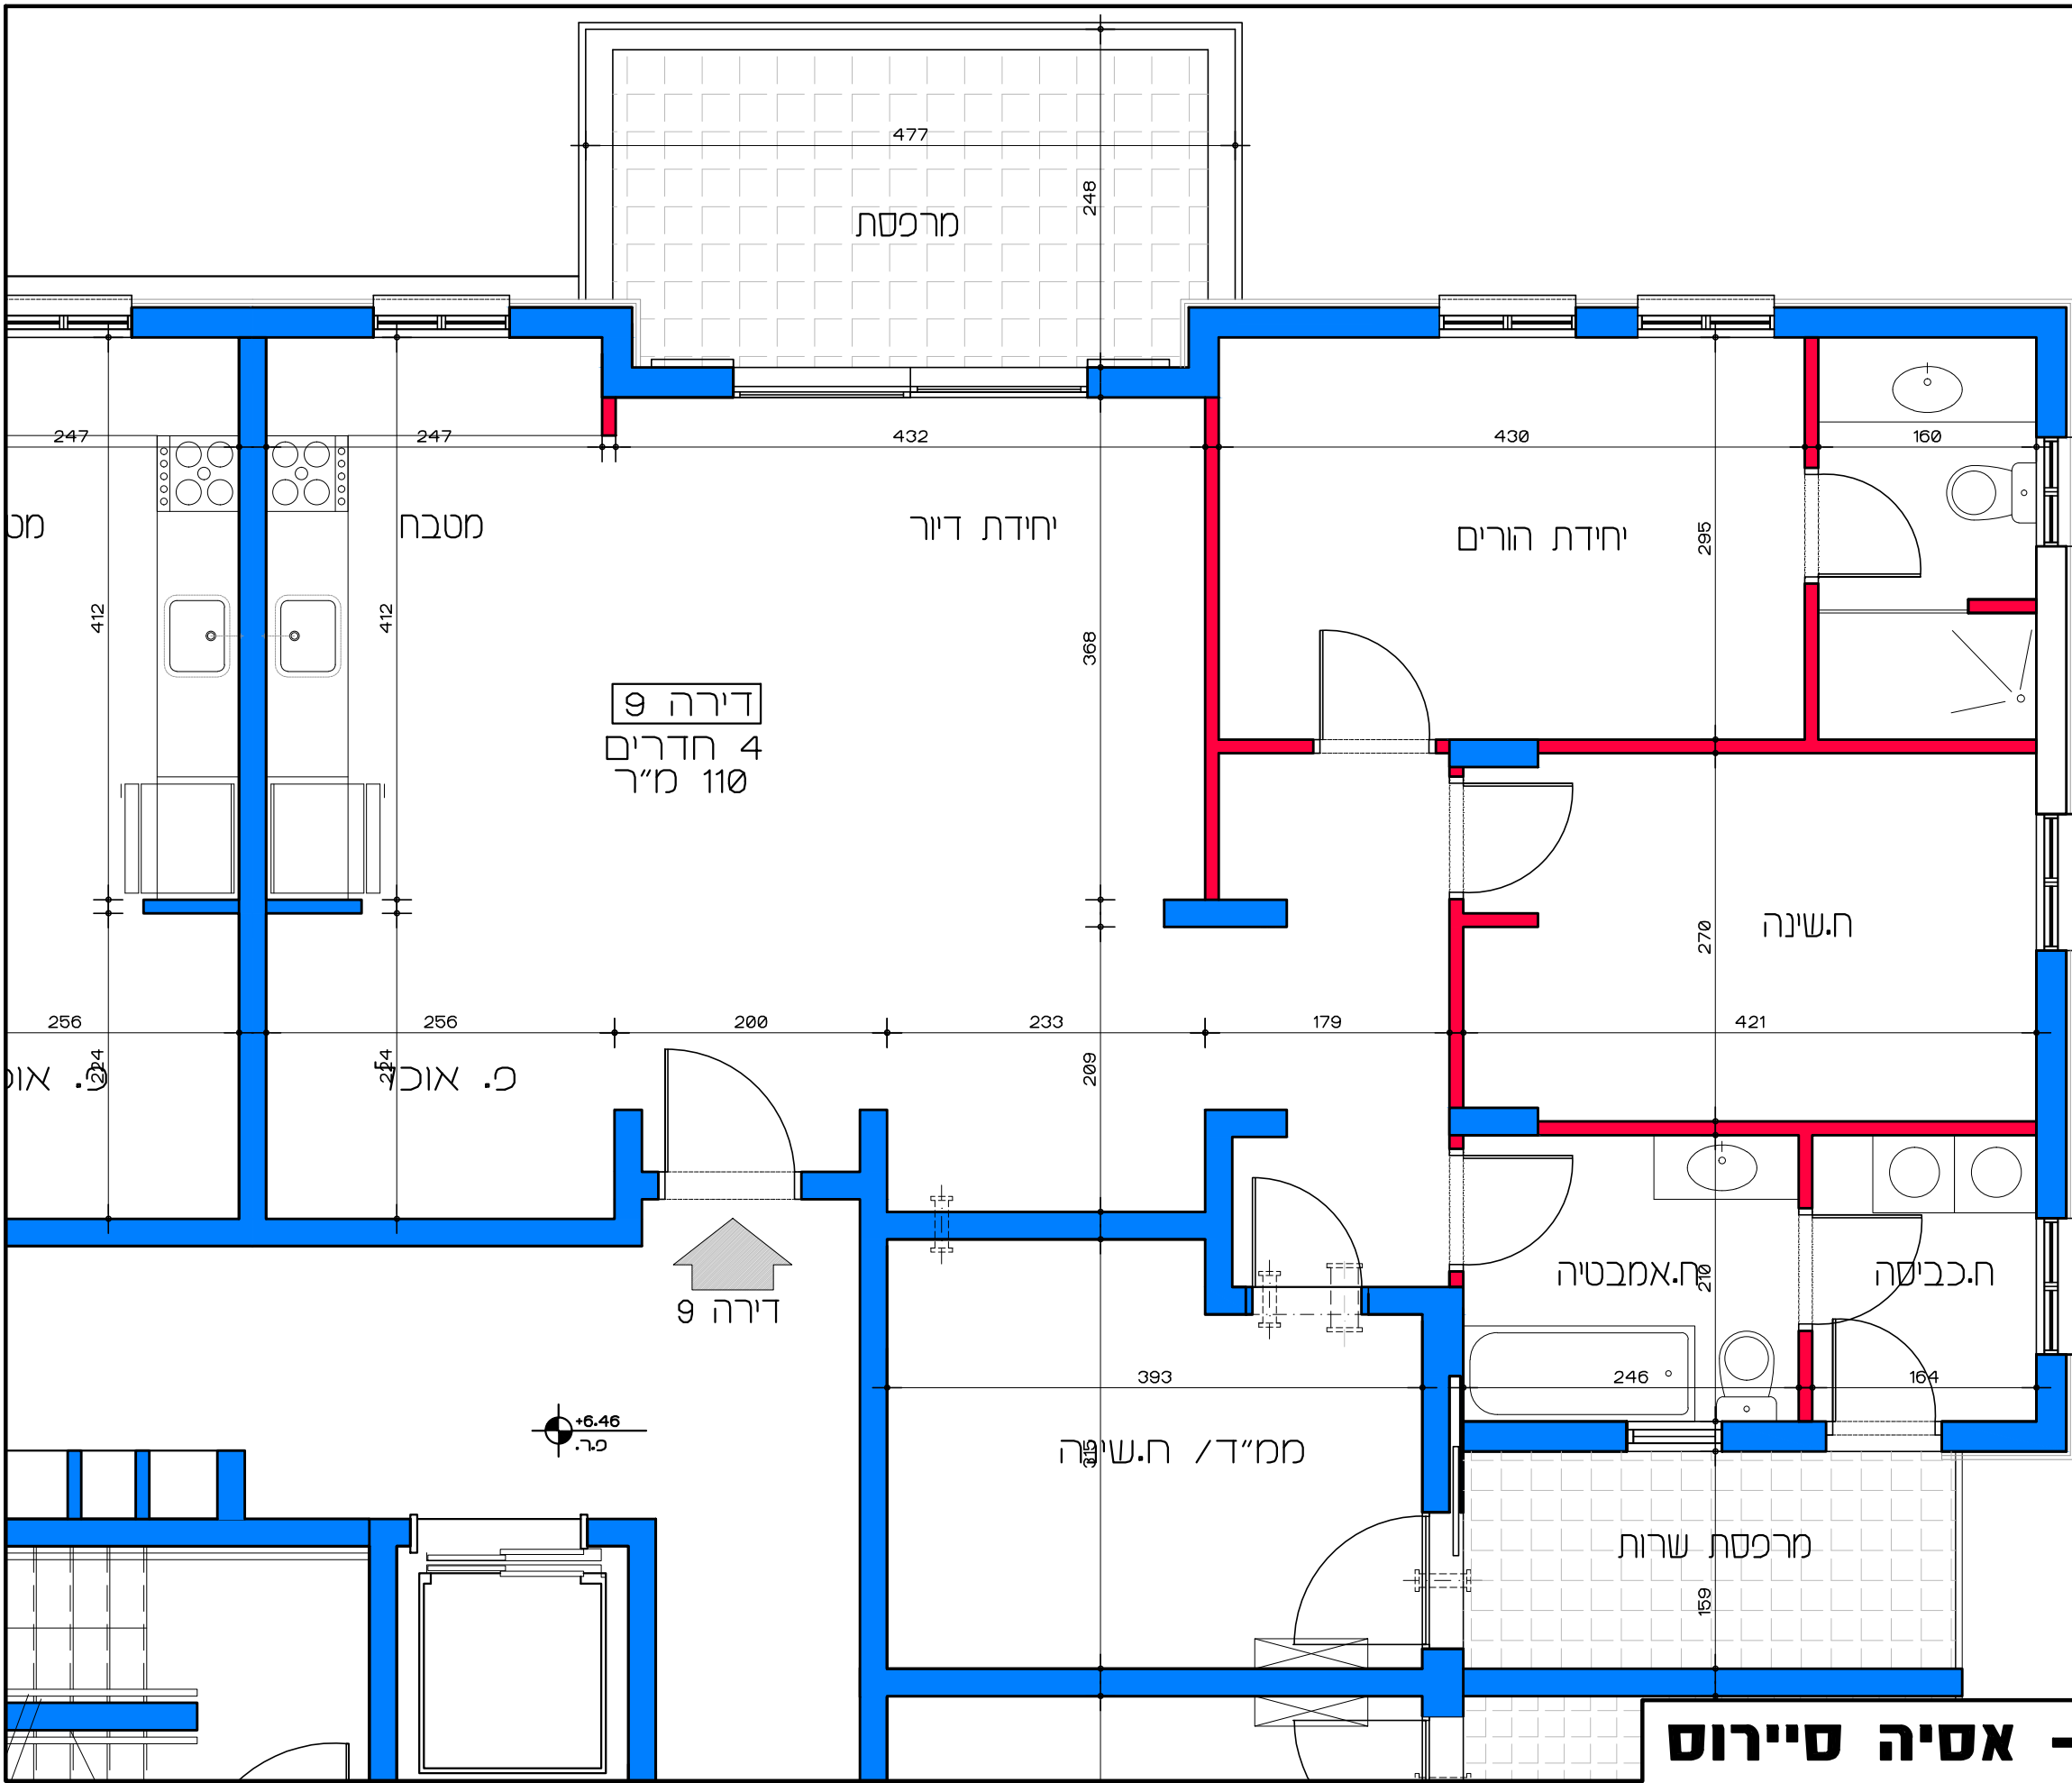

**דיור למשתכן גן יבנה - אסיה סיירוס**  
 מגרש 348 - תכנית קומה ב'  
 דירה מס' 9  
 קנ"מ 1:50


תכנית קומה ב' - דירה מס' 9  
 קנ"מ 1:50

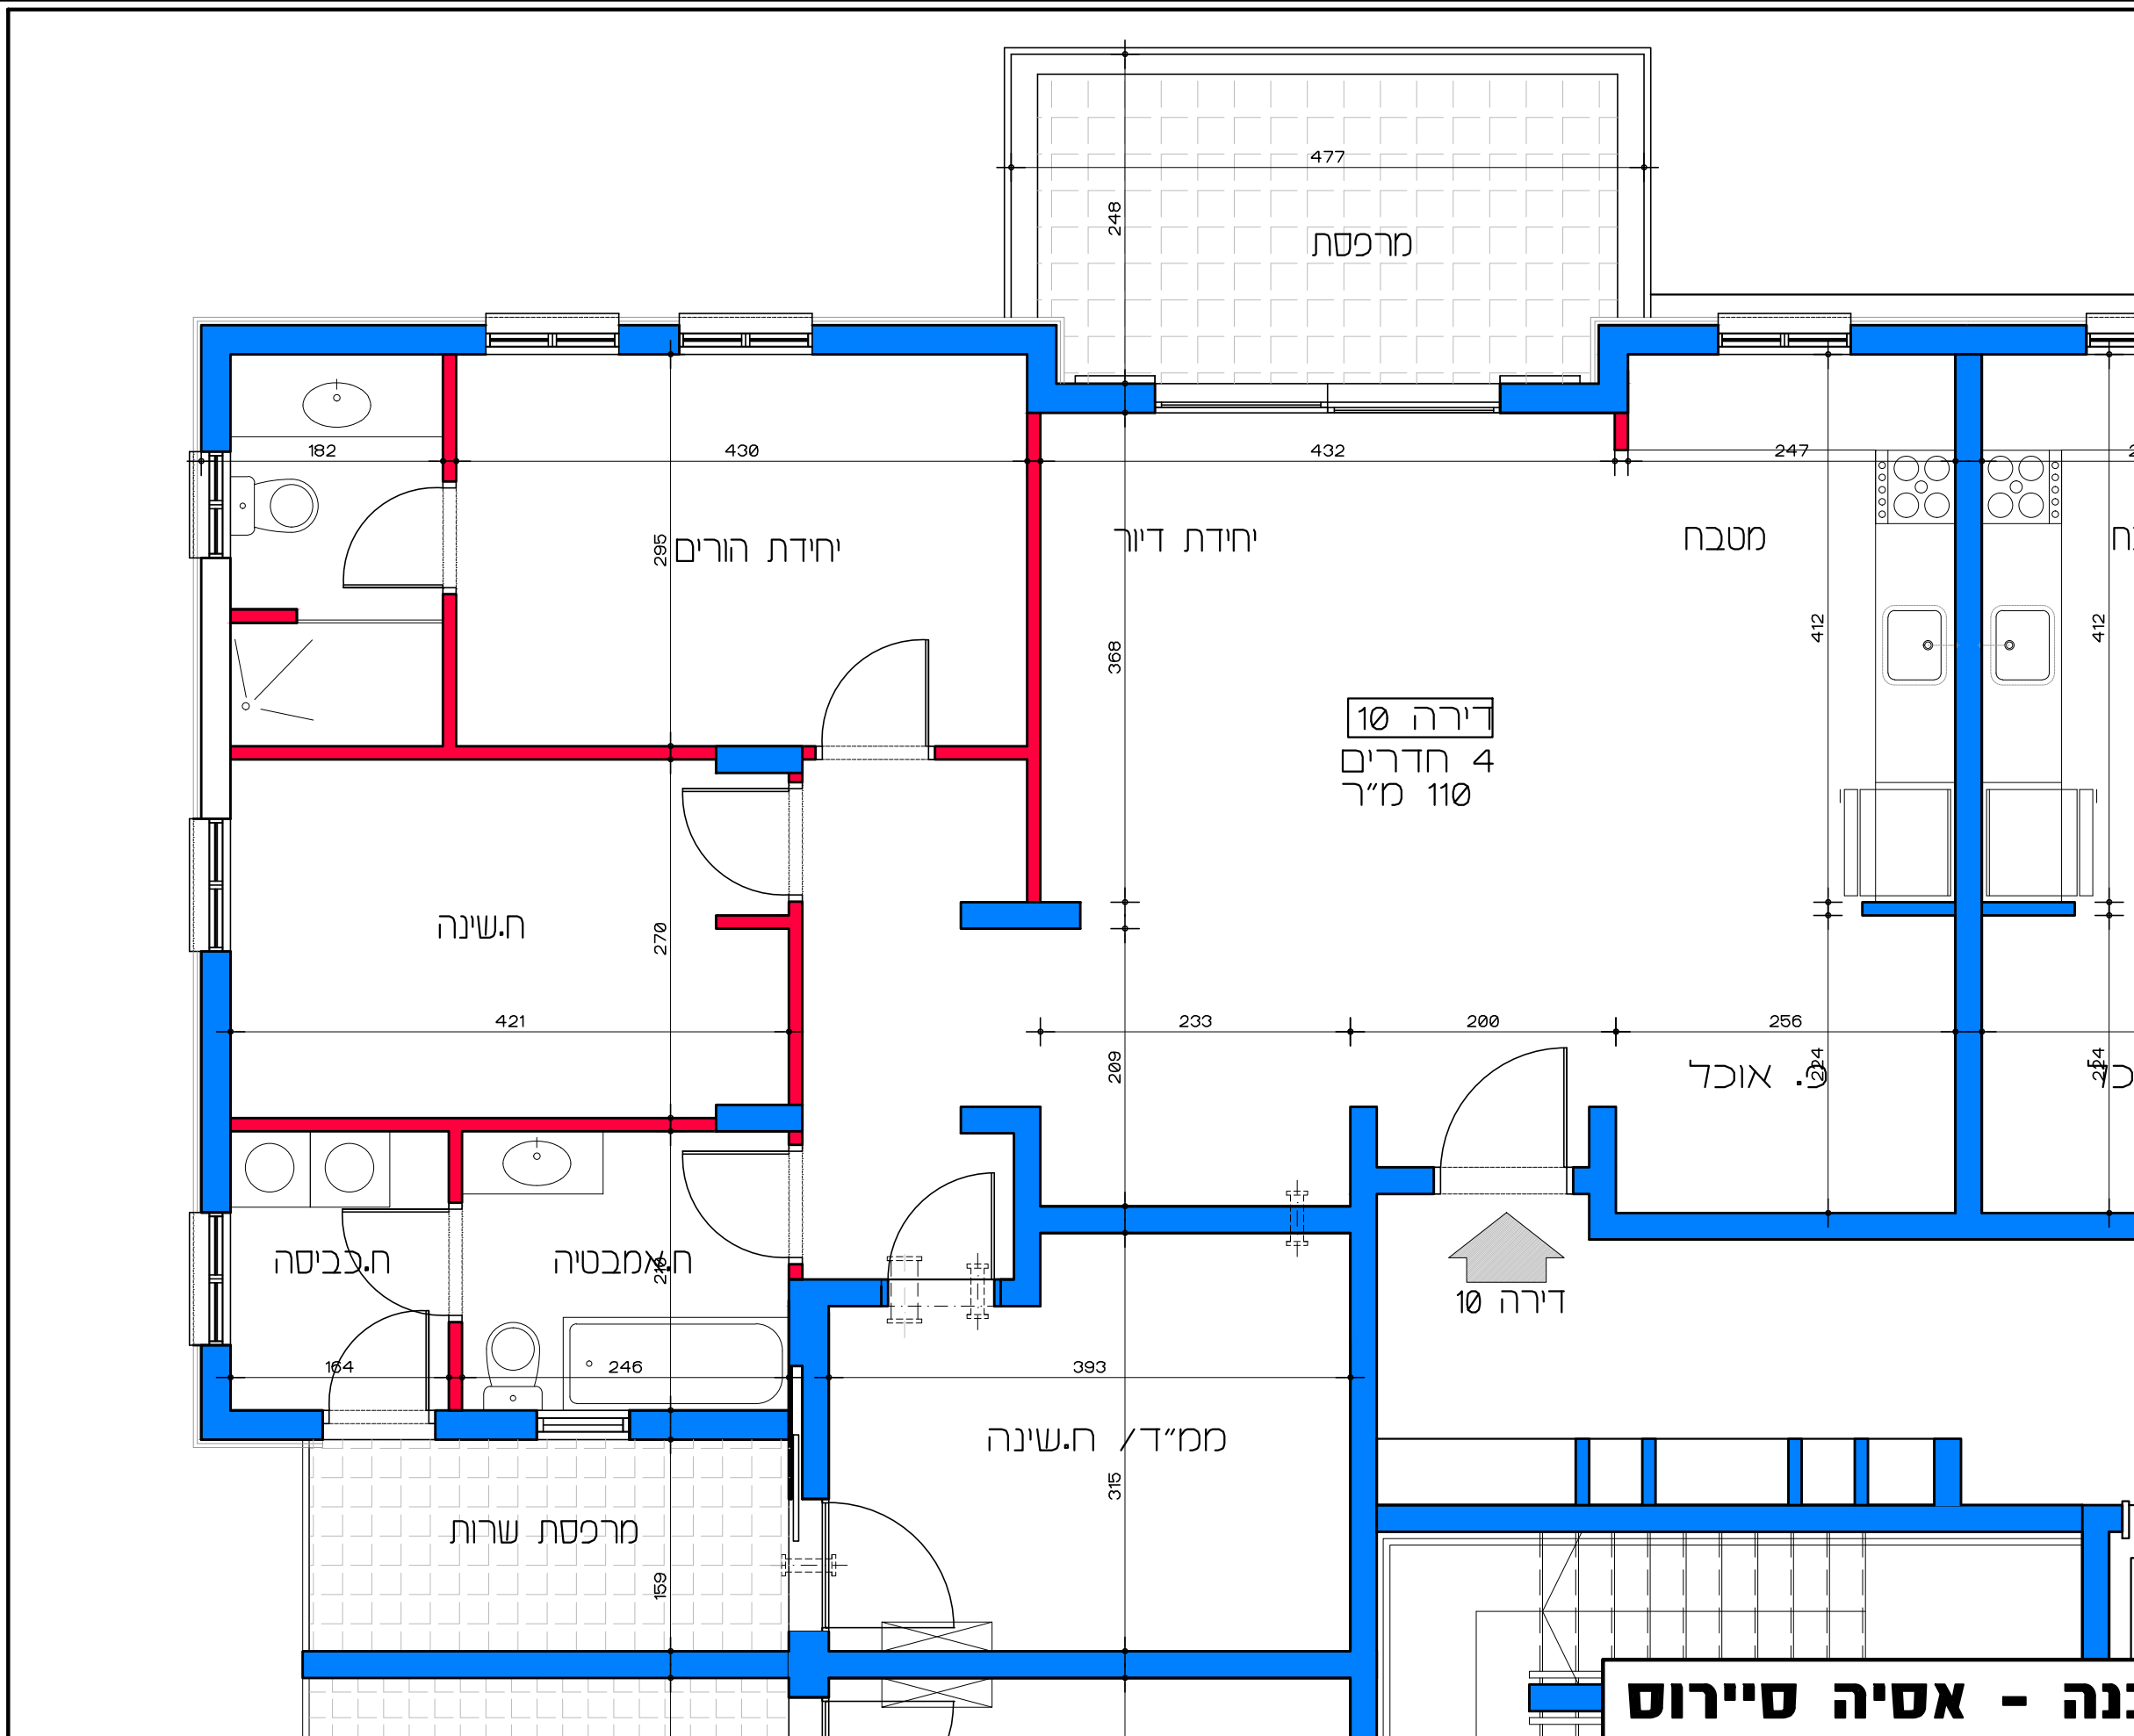

תכנית קומה ב' - דירה מס' 10  
קנ"מ 1:50

**דיר למשתכן גן יבנה - אסיה סיירוס**  
מגרש 348 - תכנית קומה ב' דירה מס' 10  
קנ"מ 1:50



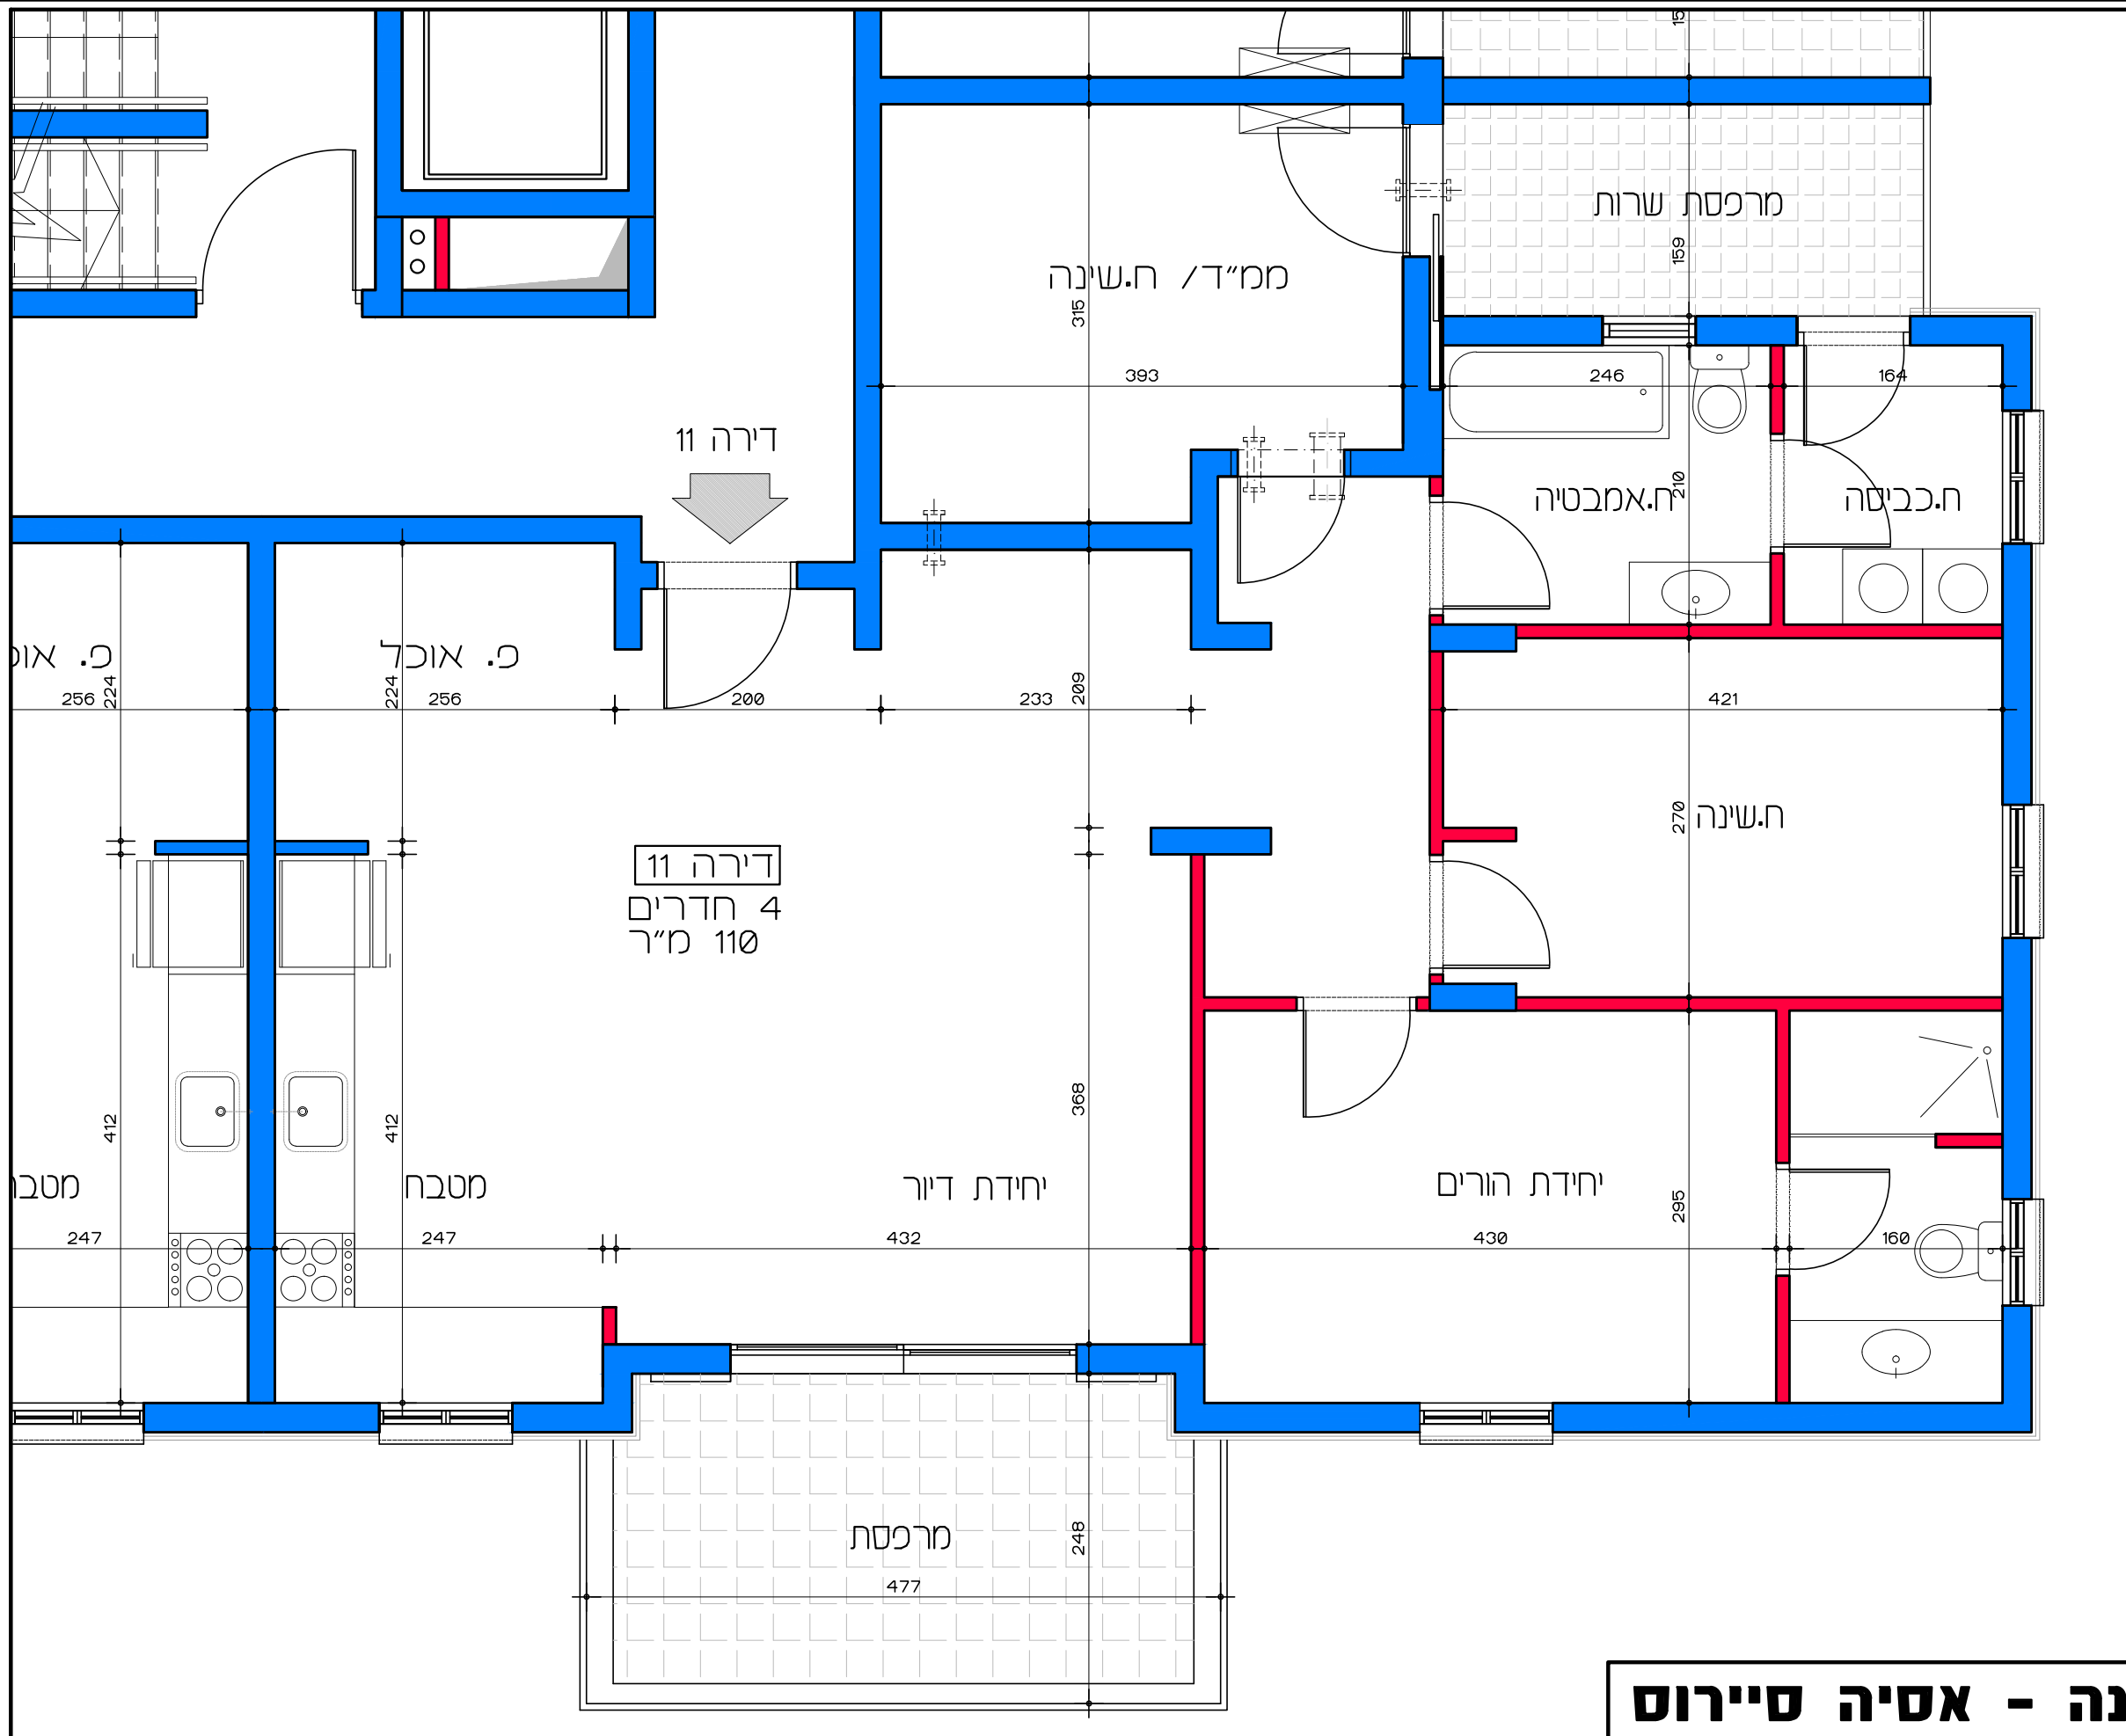

תכנית קומה ב' - דירה מס' 11  
 קנ"מ 1:50

דיור למשתכן גן יבנה - אסיה סיירוס


קנ"מ 1:50

מגרש 348 - תכנית קומה ב'

דירה מס' 11

הערה:  
 כל התוכניות כפופות לאישורים סטטוטוריים.  
 ביצוע תוכניות אלה מותנה בקבלת היתר בניה  
 בהתאם לתב"ע מאושרת כחוק.

Lea Shneor Architects | לאה שניאור אדריכלים  
 אלה 5 ת.ד. 5053 מזכרת בתיה 76804  
 Ela 5 P.O.B. 50503 Mazkeret batya 76804

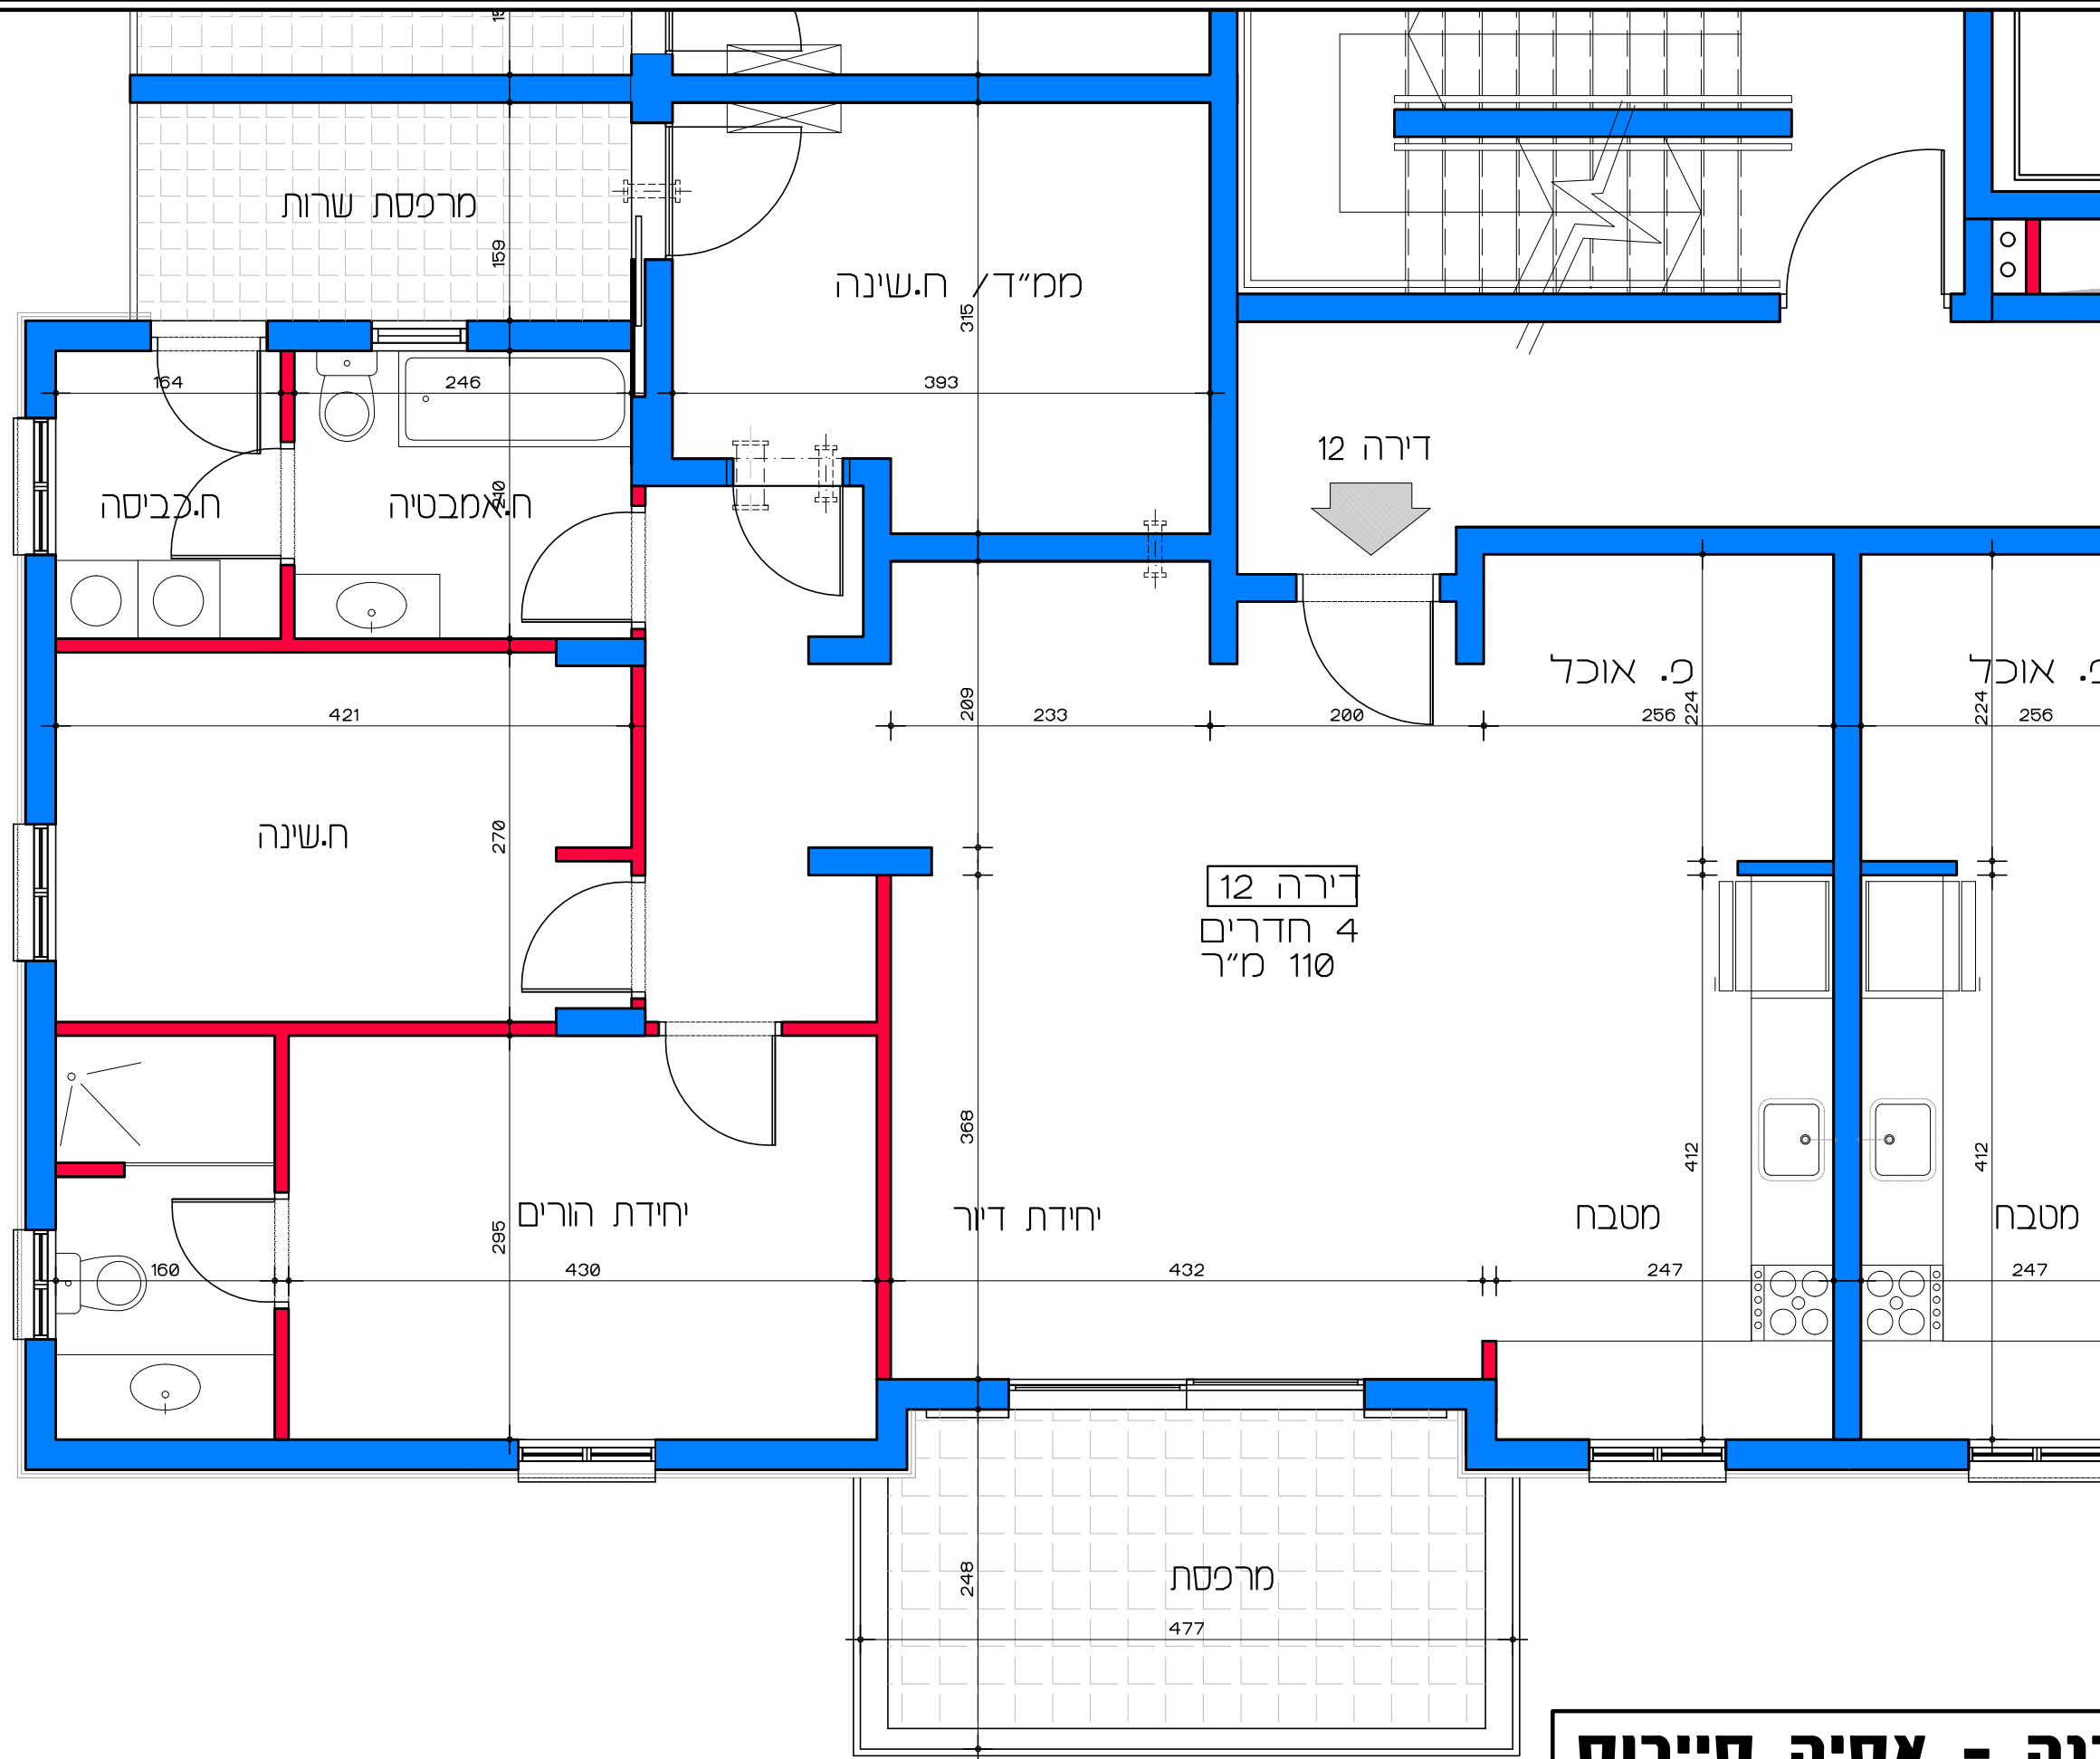


דירה 12  
4 חדרים  
110 מ"ר


דירה 12  
↓

תכנית קומה ב' - דירה מס' 12  
קנ"מ 1:50

**דיור למשתכן גן יבנה - אסיה סיירוס**  
מגרש 348 - תכנית קומה ב' דירה מס' 12  
קנ"מ 1:50

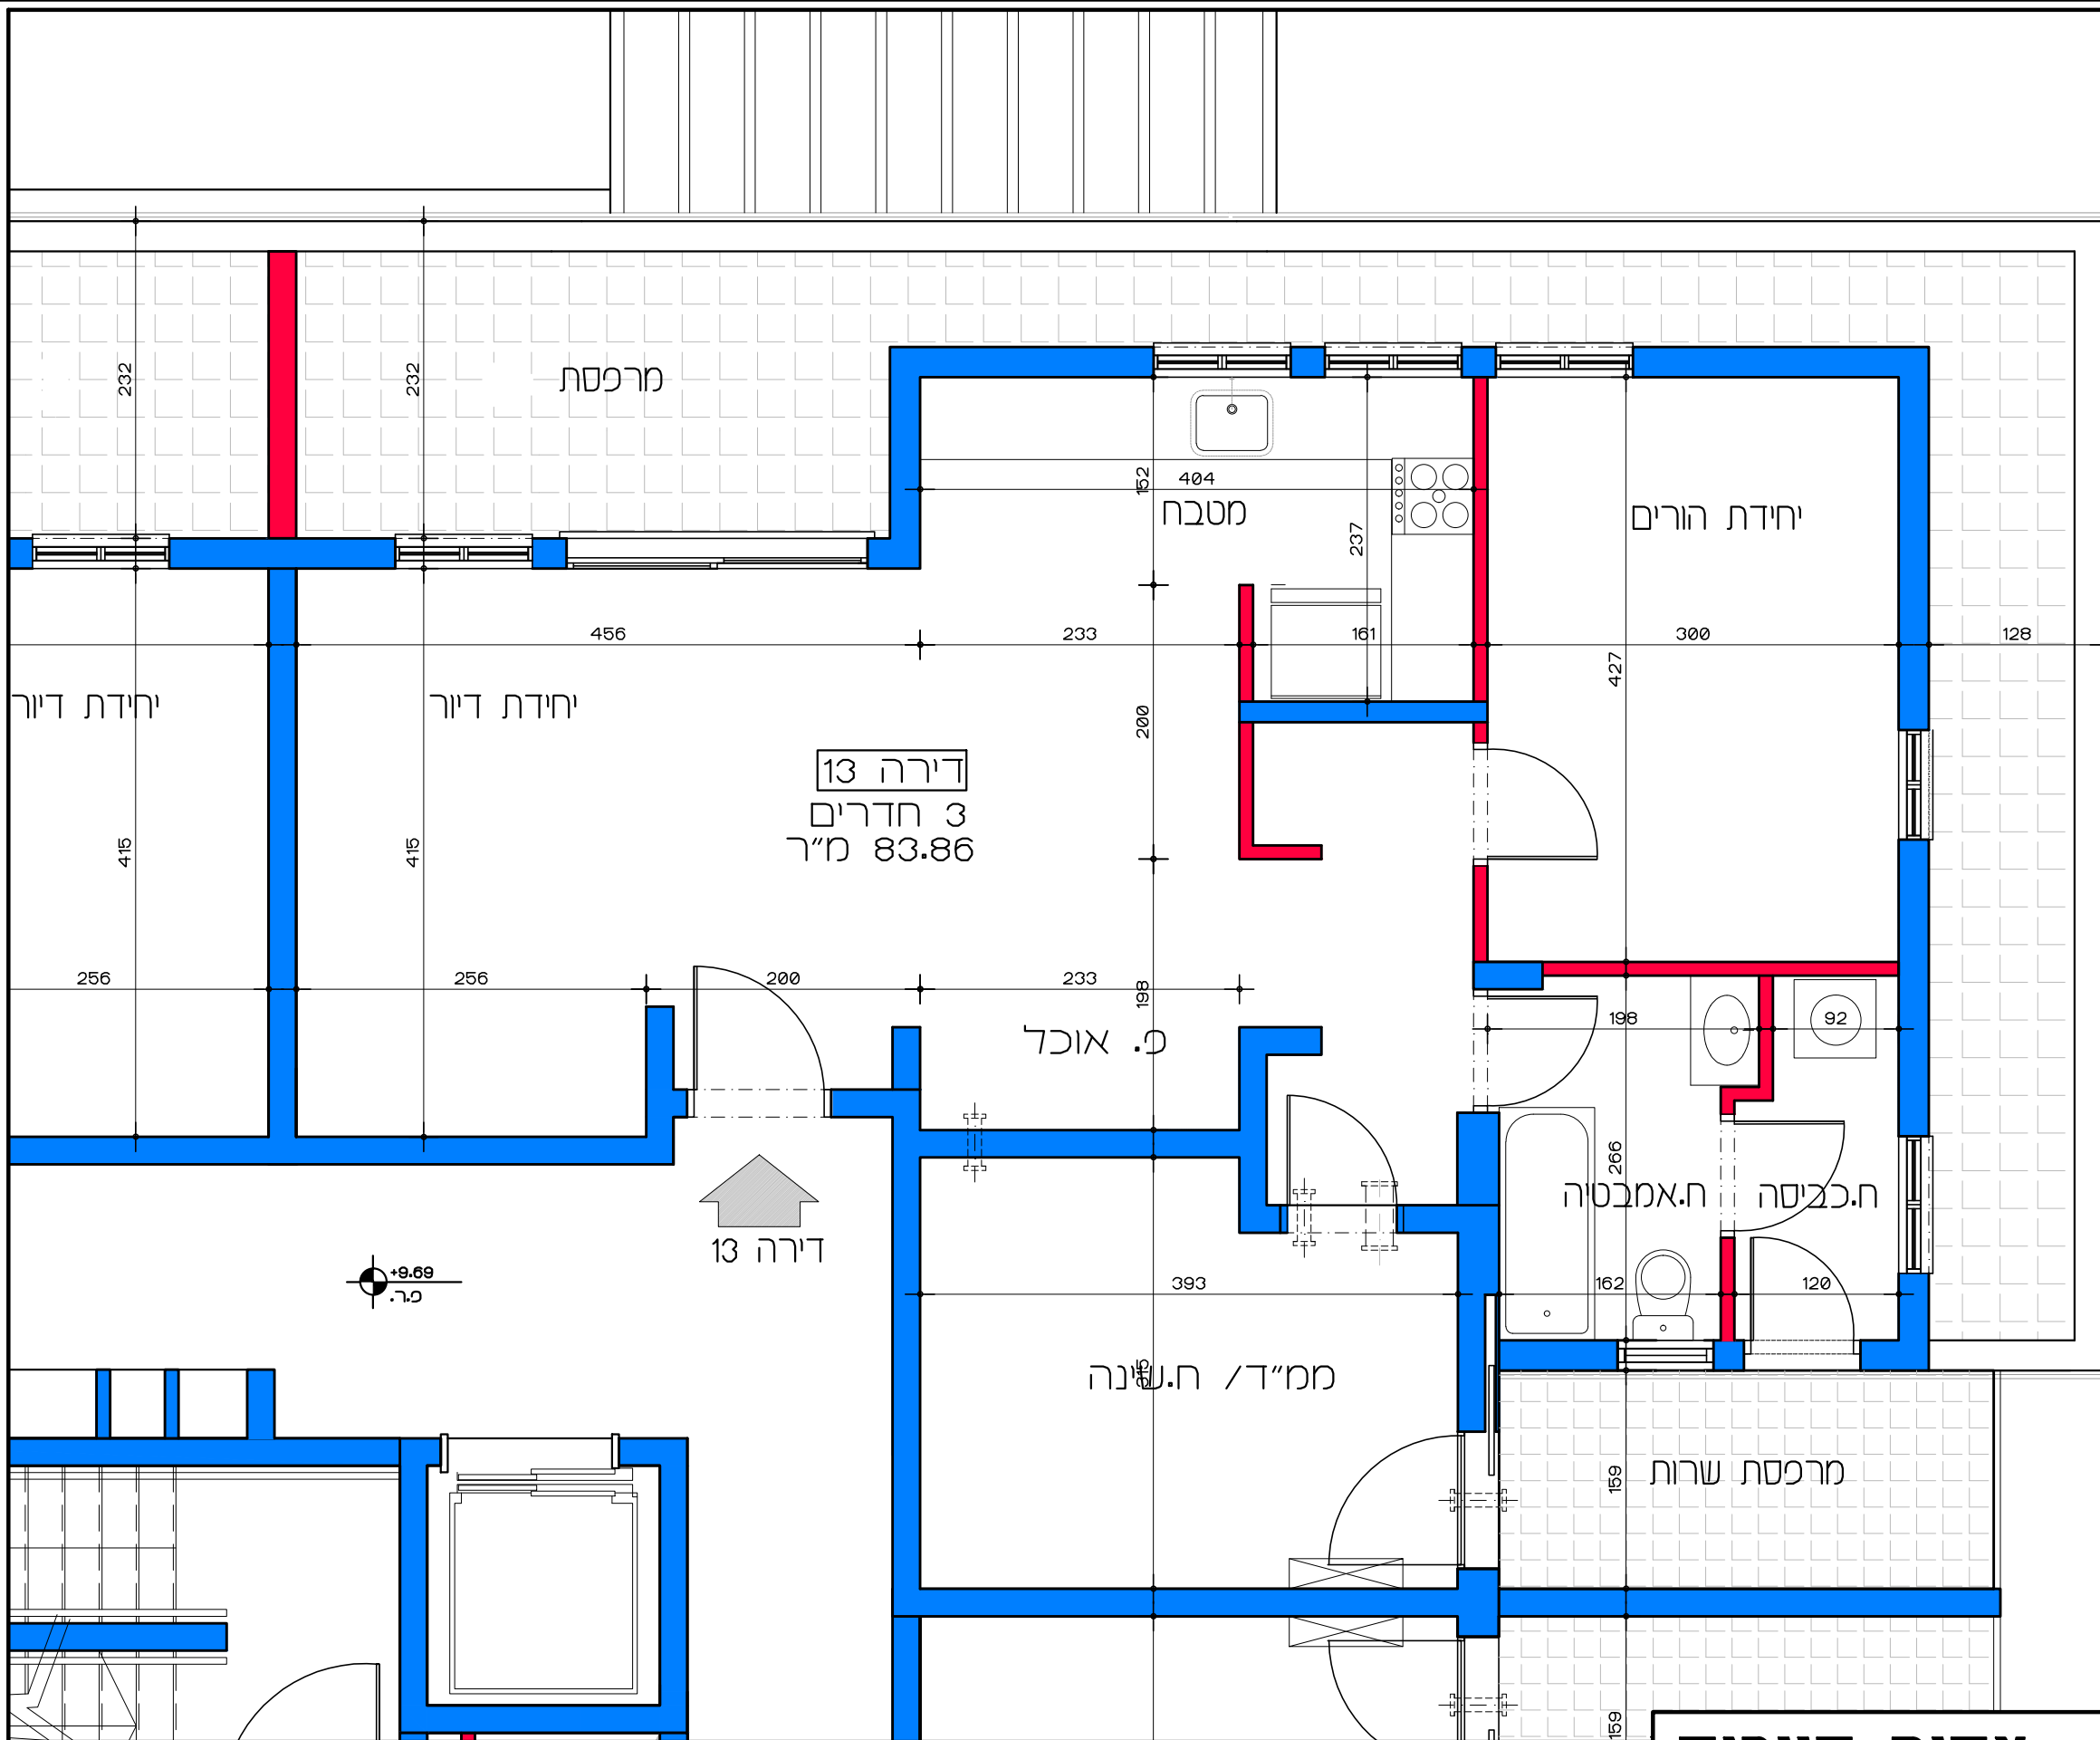

דירה 13  
3 חדרים  
83.86 מ"ר

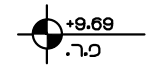

**דיוור למשתכן גן יבנה - אסיה סיירוס**

קנ"מ 1:50

מגרש 348 - תכנית קומה ג'


דירה מס' 13

תכנית קומה ג' - דירה מס' 13

קנ"מ 1:50

הערה:  
כל התוכניות כפופות לאישורים סטטוטוריים.  
ביצוע תוכניות אלה מותנה בקבלת היתר בניה  
בהתאם לתב"ע מאושרת כחוק.

Lea Shneor Architects | לאה שניאור אדריכלים  
אלה 5 ת.ד. 5053 מזכרת בתיה 76804  
Ela 5 P.O.B. 50503 Mazkeret batya 76804

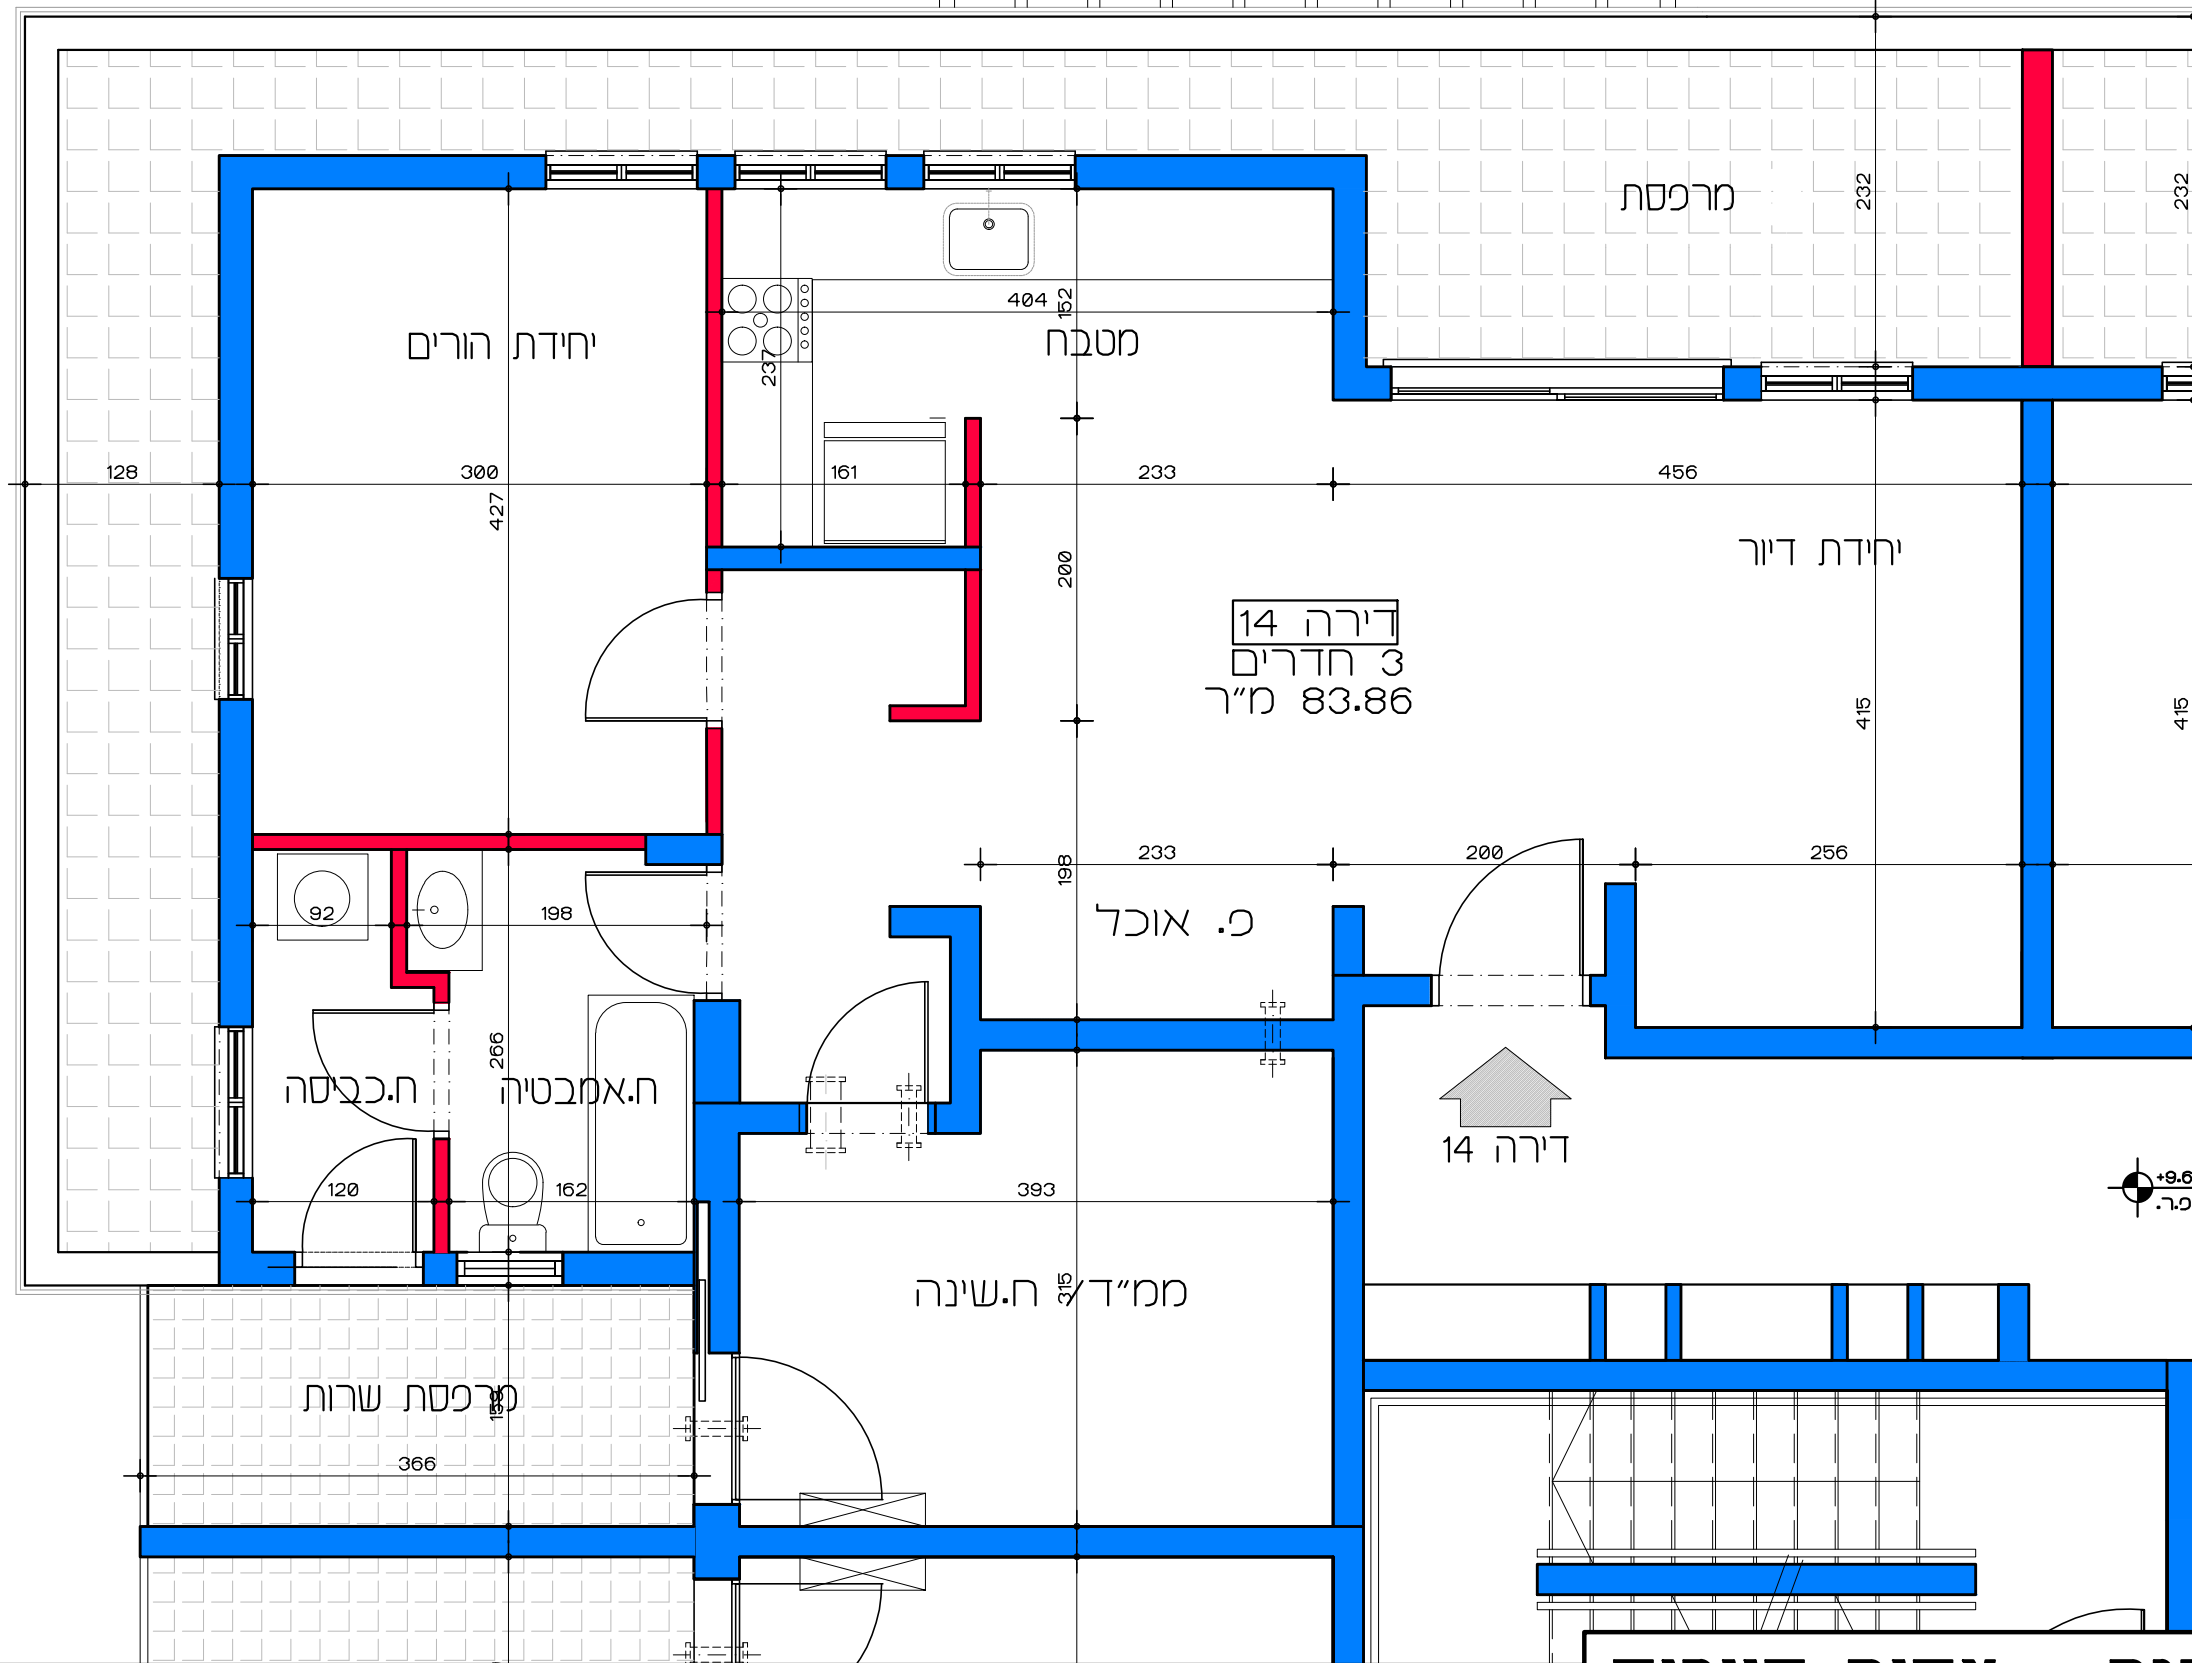

תכנית קומה ג' - דירה מס' 14  
קנ"מ 1:50

דיור למשתכן גן יבנה - אסיה סיירוס


קנ"מ 1:50

מגרש 348 - תכנית קומה ג'

דירה מס' 14

הערה:  
כל התוכניות כפופות לאישורים סטטוטוריים.  
ביצוע תוכניות אלה מותנה בקבלת היתר בניה  
בהתאם לתב"ע מאושרת כחוק.

Lea Shneor Architects | לאה שניאור אדריכלים  
אלה 5 ת.ד. 5053 מזכרת בתיה 76804  
Ela 5 P.O.B. 50503 Mazkeret batya 76804

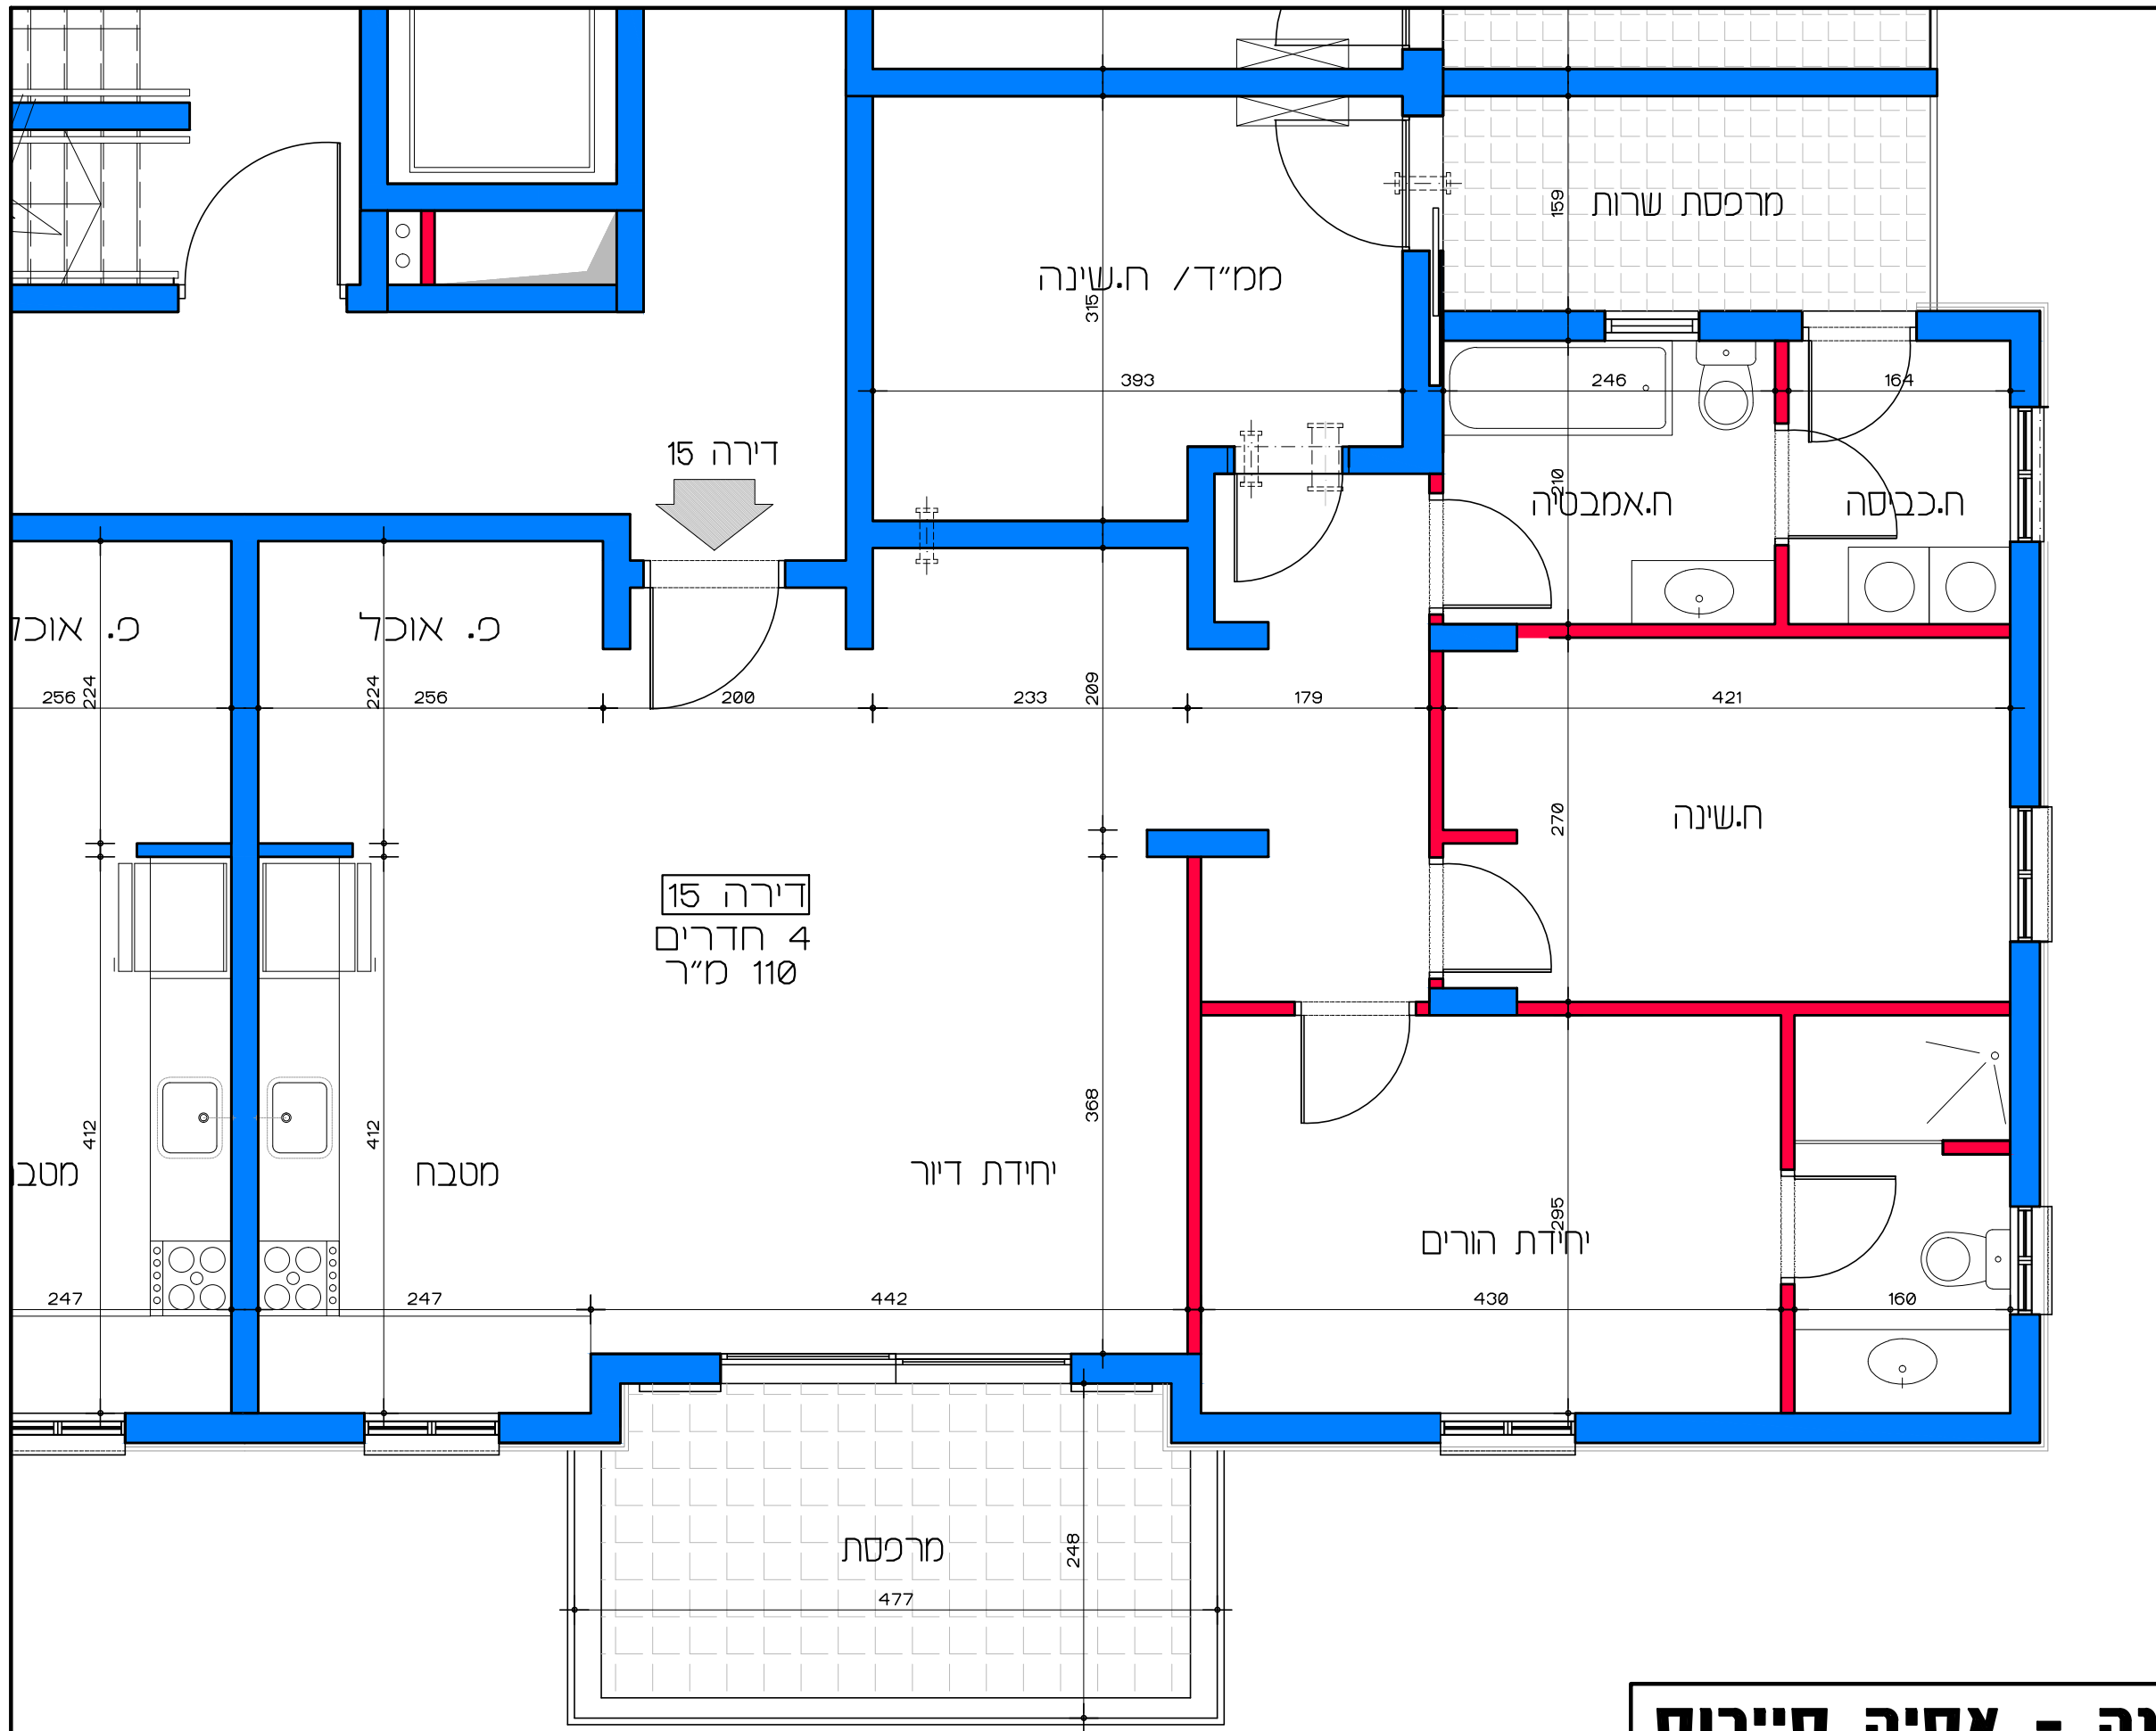

**תכנית קומה ג' - דירה מס' 15**  
**קנ"מ 1:50**

**דיור למשתכן גן יבנה - אסיה סיירוס**

קנ"מ 1:50


מגרש 348 - תכנית קומה ג'

דירה מס' 15

הערה:  
 כל התוכניות כפופות לאישורים סטטוטוריים.  
 ביצוע תוכניות אלה מותנה בקבלת היתר בניה  
 בהתאם לתב"ע מאושרת כחוק.

**Lea Shneor Architects | לאה שניאור אדריכלים**


אלה 5 ת.ד. 5053 מזכרת בתיה 76804 Ela 5 P.O.B. 50503 Mazkeret batya

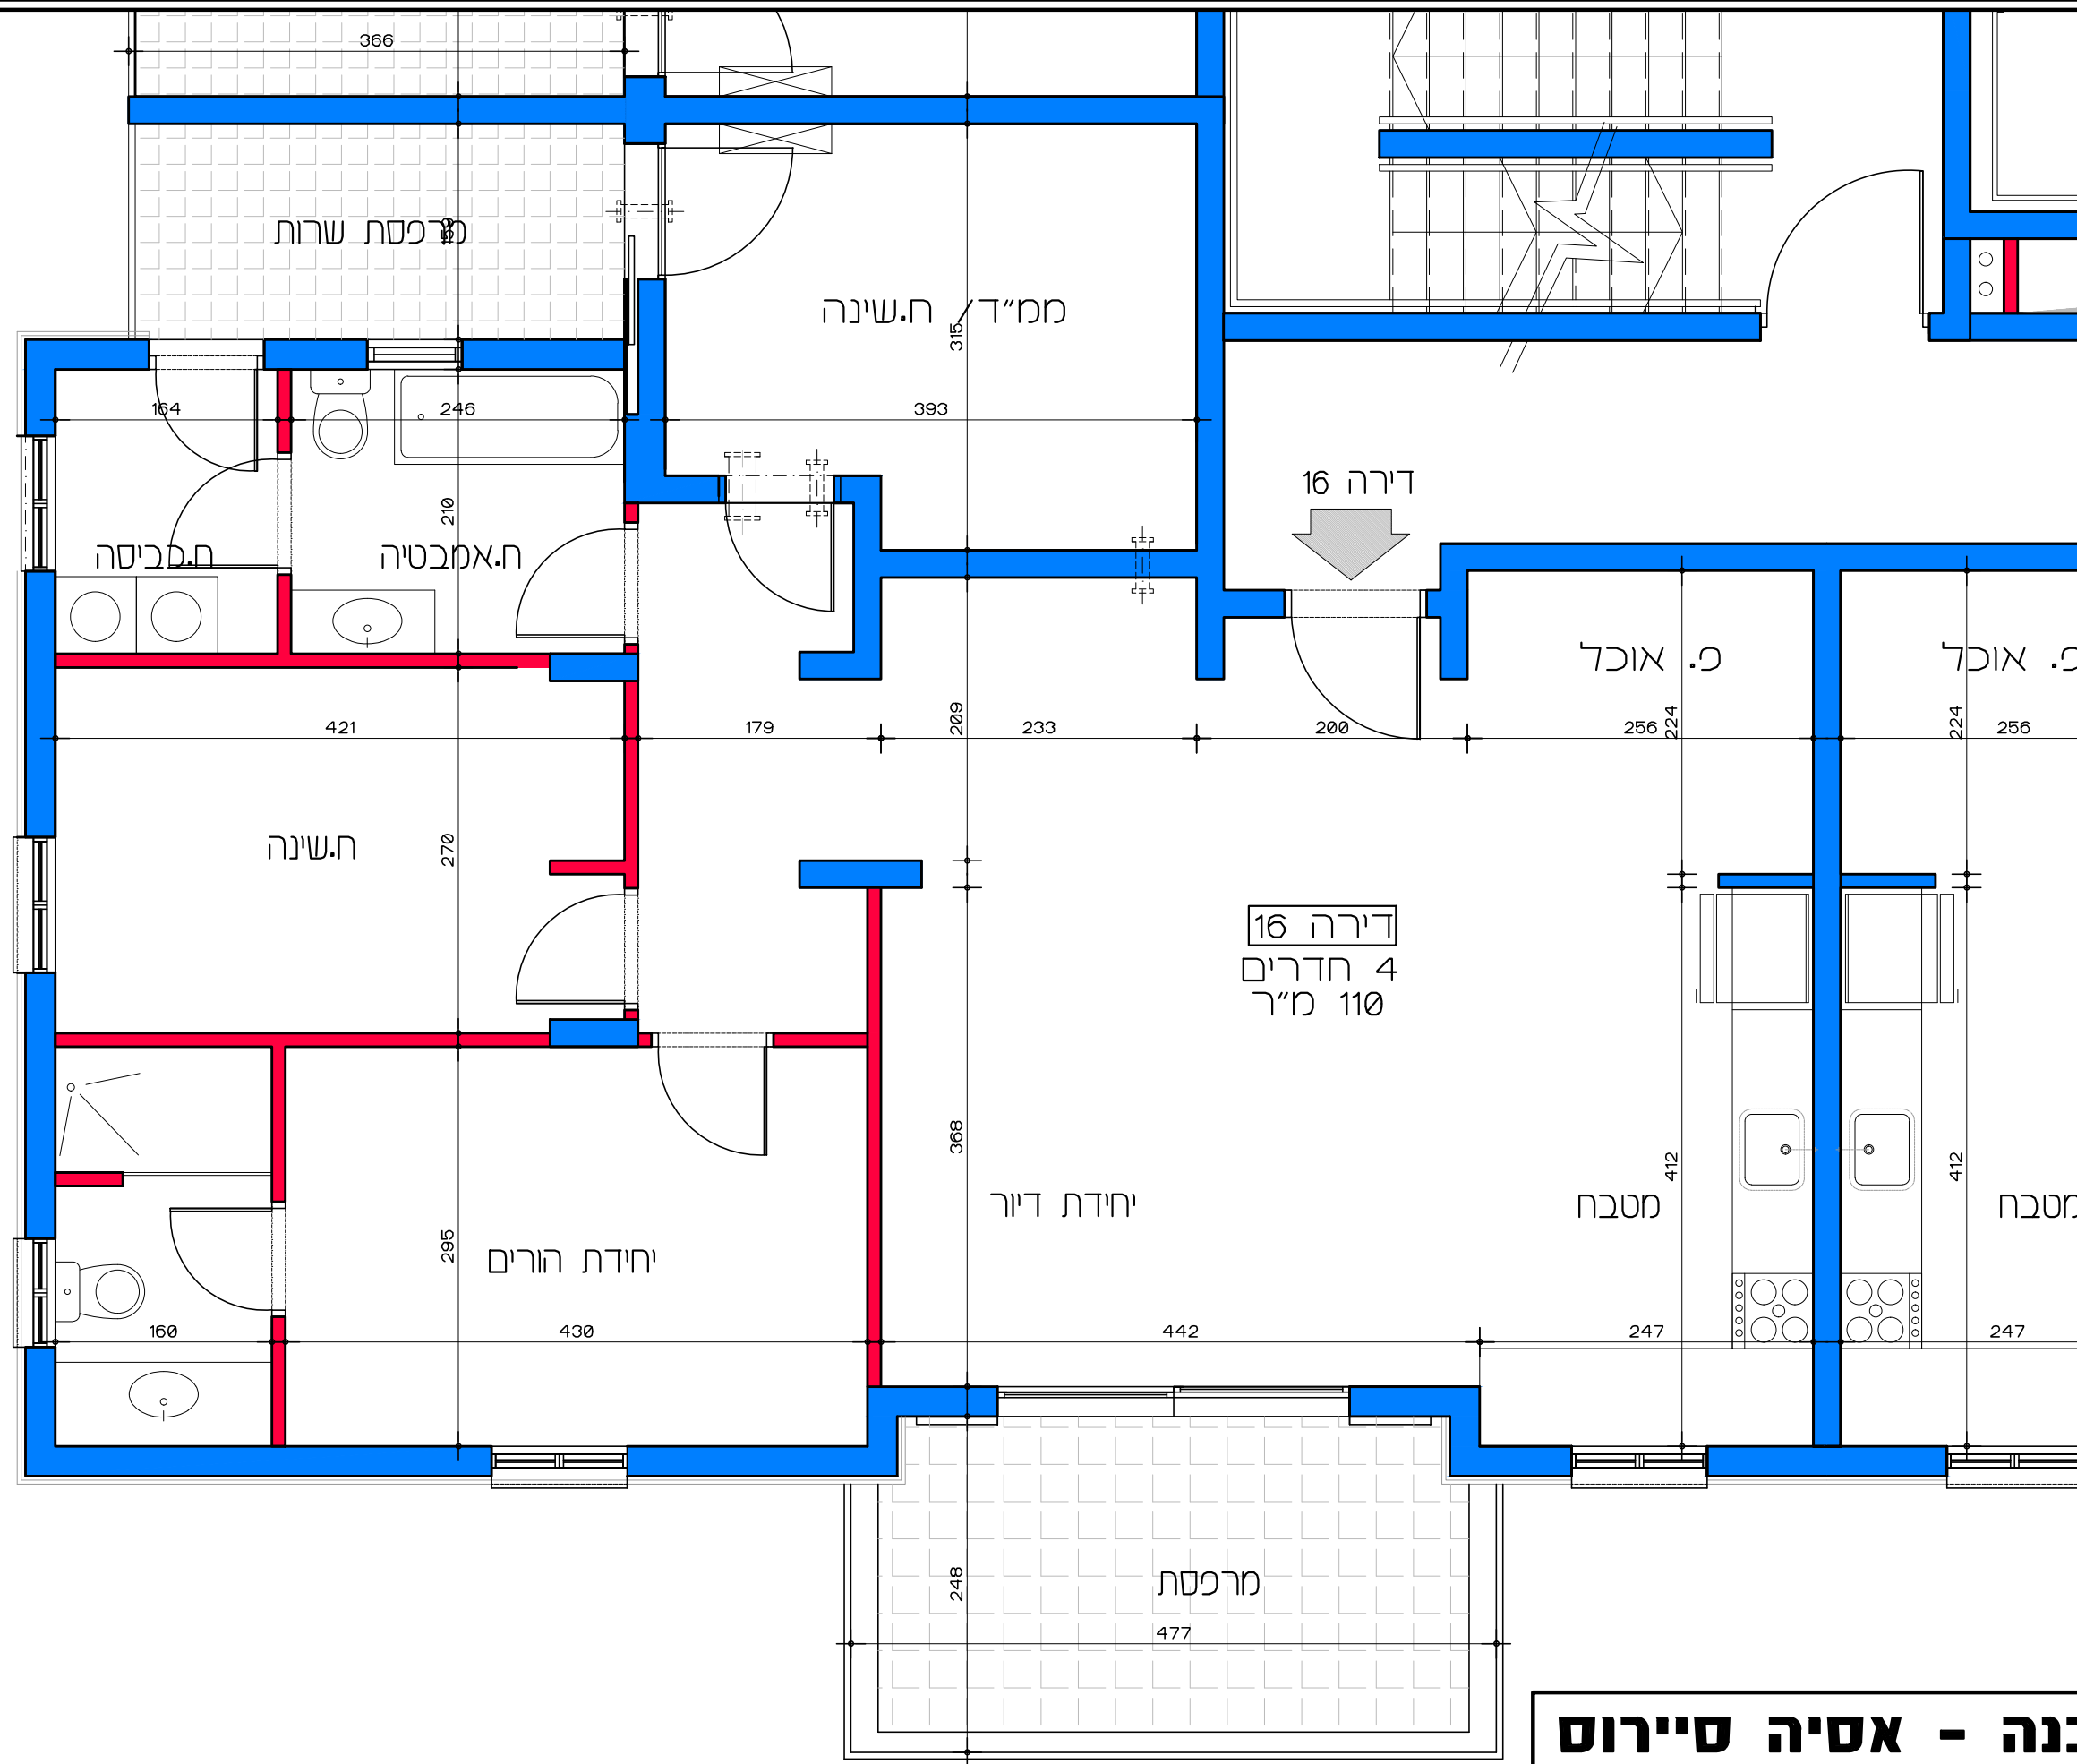

דירה 16  
4 חדרים  
110 מ"ר

תכנית קומה ג' - דירה מס' 16  
קנ"מ 1:50

**דיור למשתכן גן יבנה - אסיה סיירוס**  
מגרש 348 - תכנית קומה ג'  
דירה מס' 16

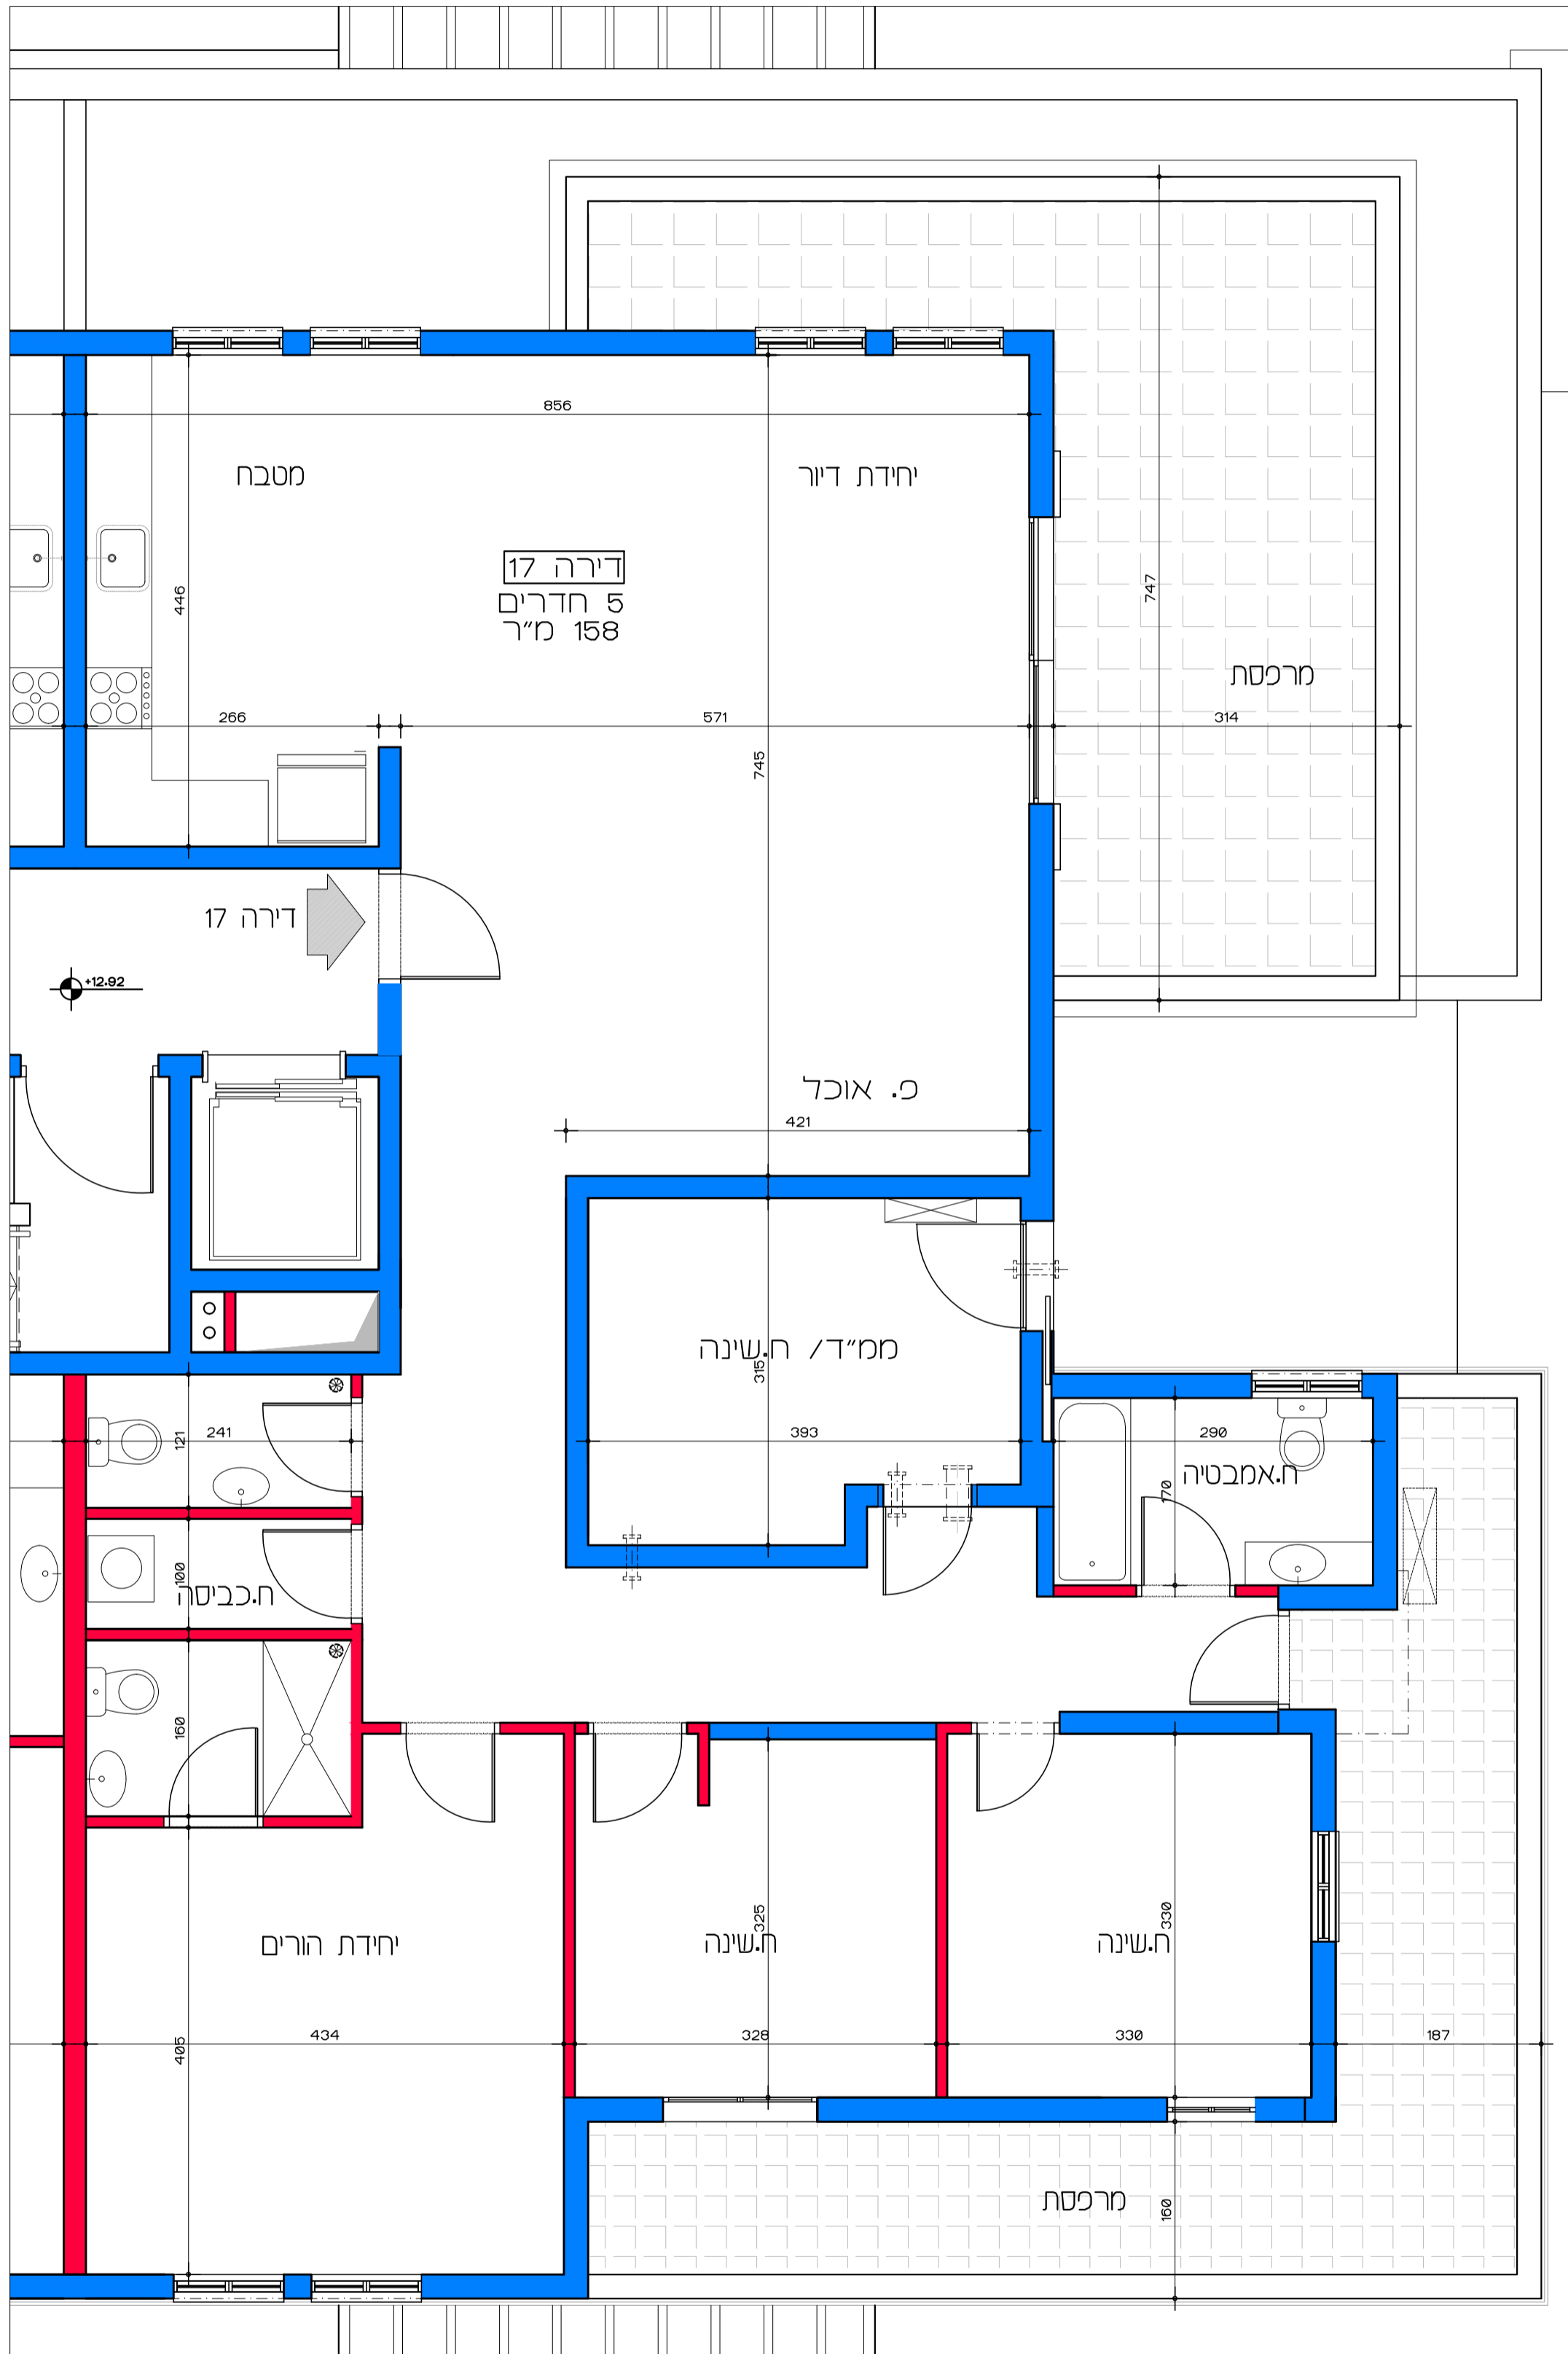

תכנית קומה די - דירה מסי 17  
 קנ"מ 1:50

**דויר למשתכן גן יבנה - אסיה סירוס**


קנ"מ 1:50

מגרש 348 - תכנית קומה די

דירה מסי 17

תורכי  
 כל התוכנית כפופת לאישור סטטוטורים  
 ביצוע ותכנית אלה מותרת במקלט הויר בנייה  
 בתנאים כתביע מאושרת סדוק.

לאה שניאור אדריכלים | Lea Shneor Architects  
 אלה 5 ת.ד. 50503 מזכרת בתיה 76804  
 Ela 5 P.O.B. 50503 Mazkeret batya

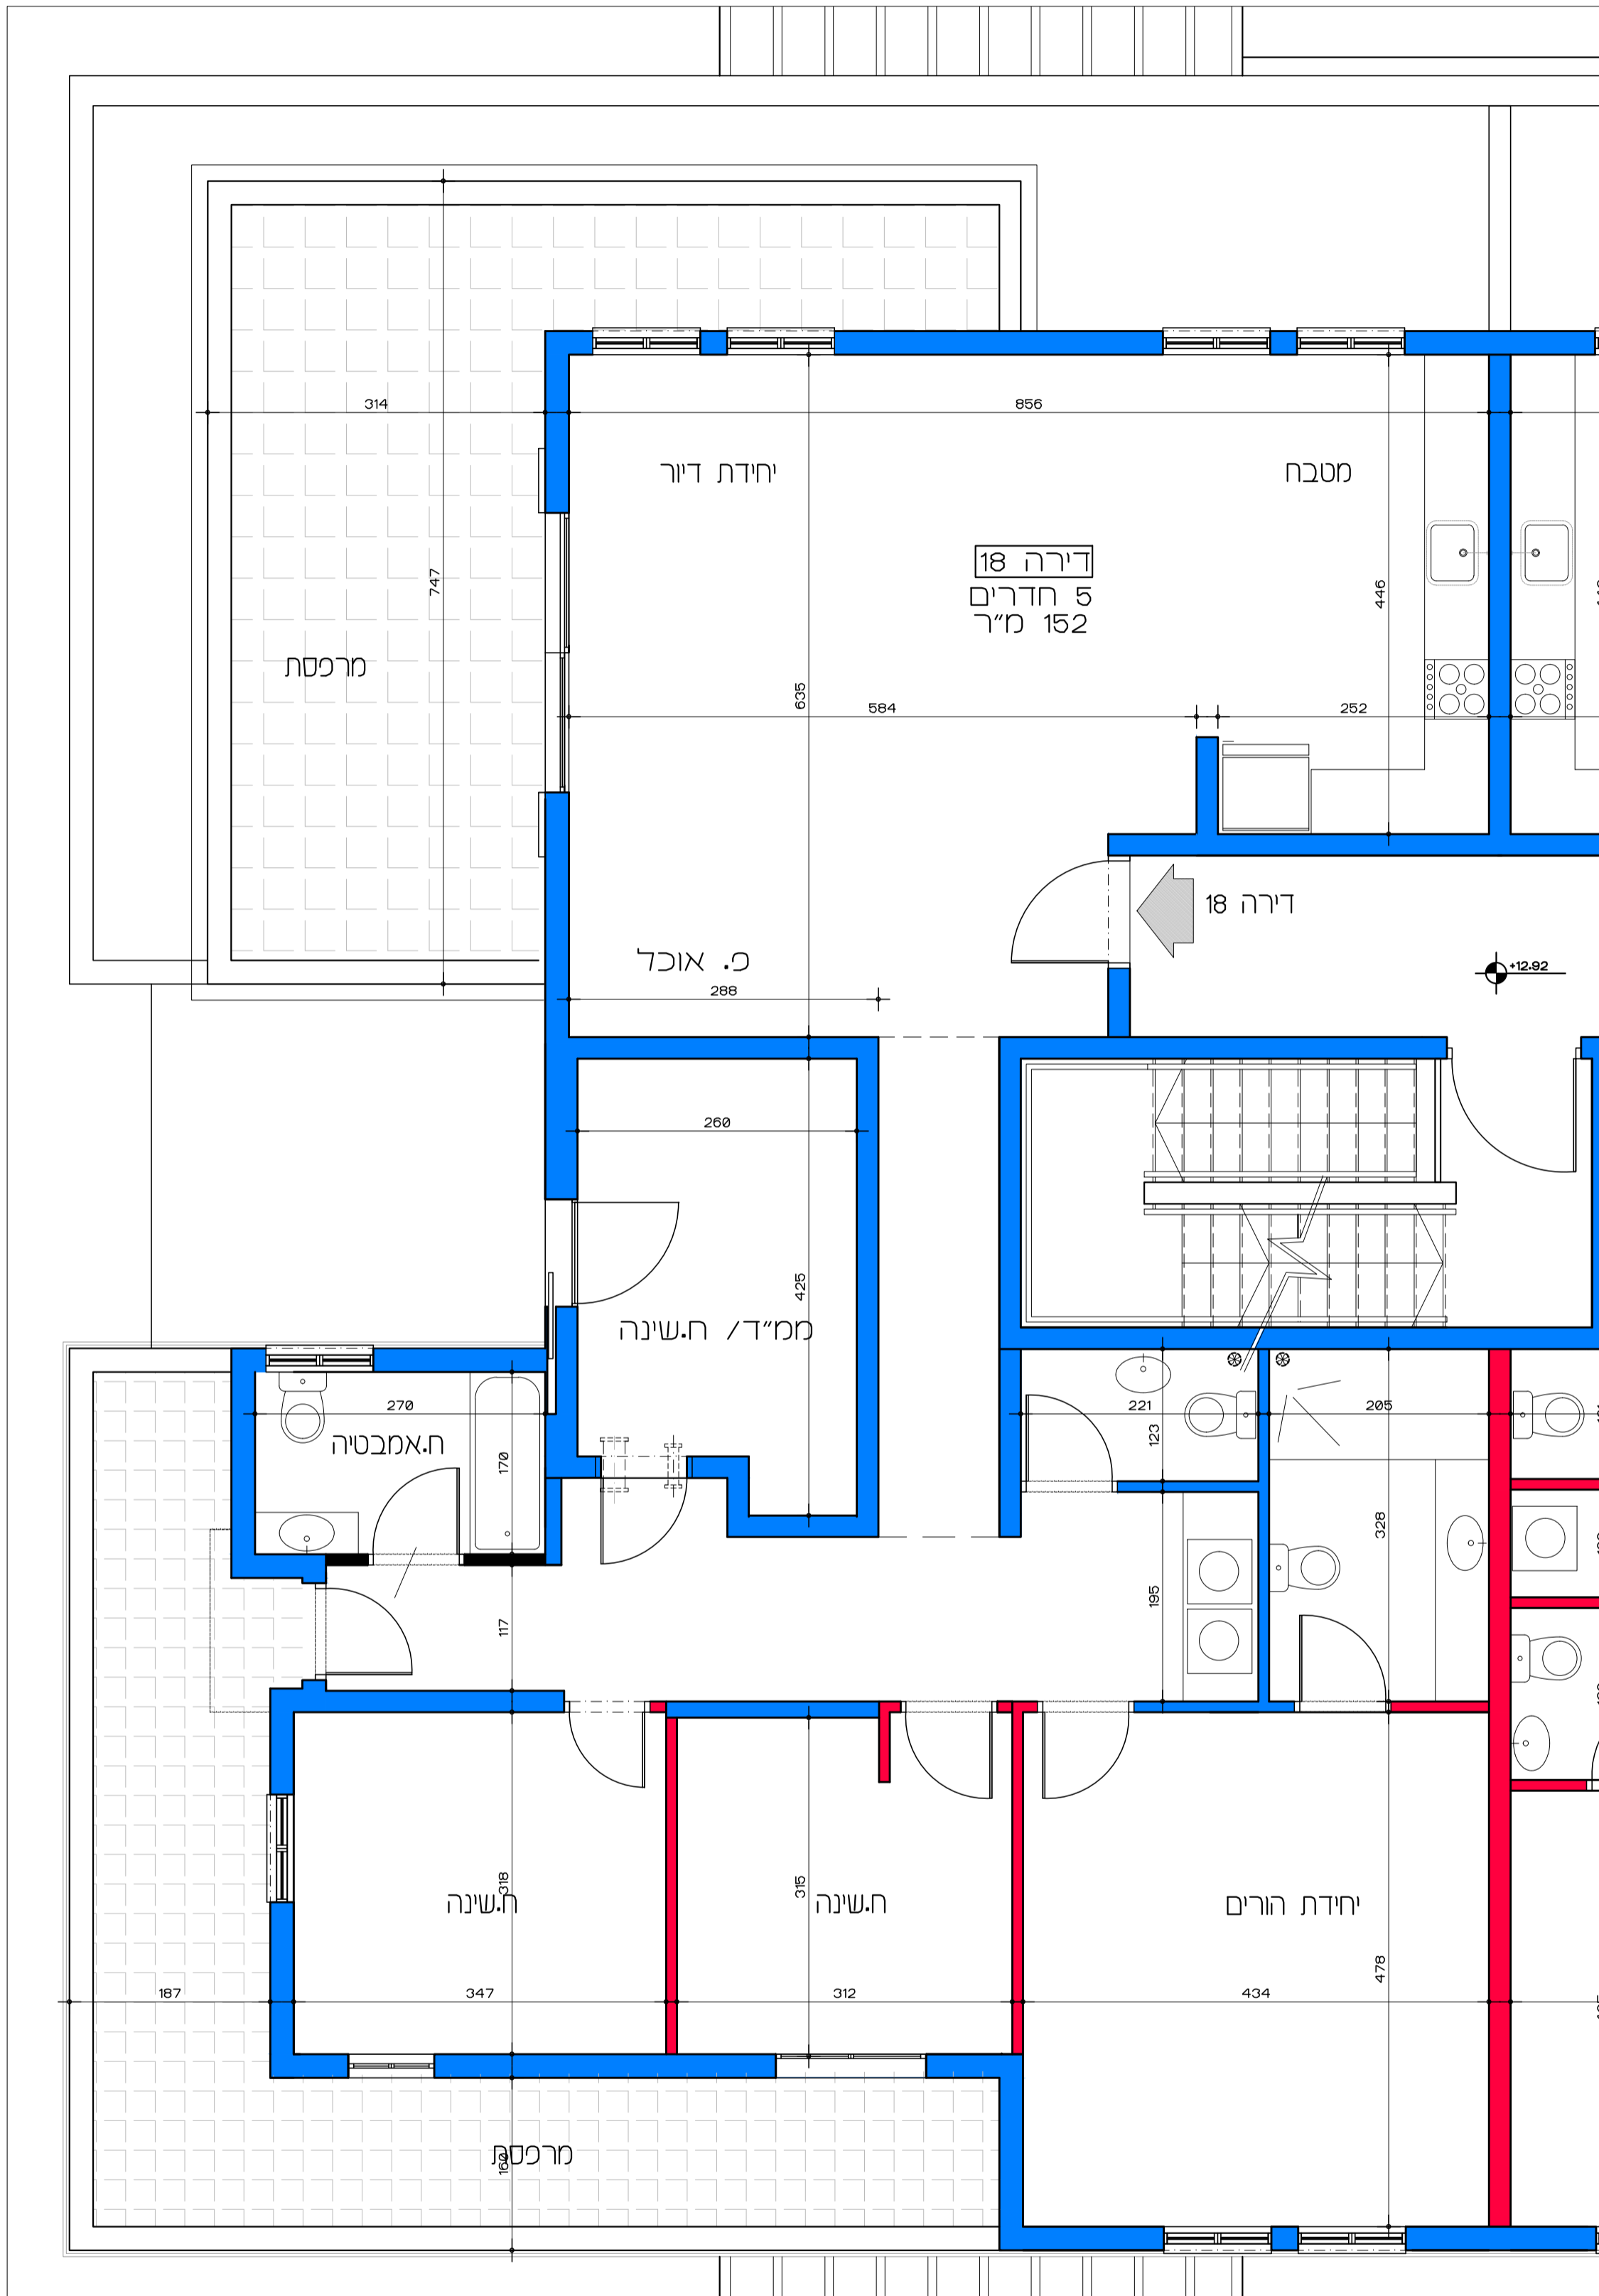

**דיר למשתכן גן יבנה - אסיה סיירוס**

קנ"מ 1:50

מגרש 348 - תכנית קומה די

דירה מס' 18

תכנית קומה די - דירה מס' 18

קנ"מ 1:50

תעודת  
כל התוכנית כפופת לאישור סטטוטורים  
ביצוע ותכנית אלה מותרת במסגרת החוק בנייה  
בתנאים כתובים מאושרת כותב.

Lea Shneor Architects | לאה שניאור אדריכלים  
אלה 5 ת.ד. 5053 מזכרת בתיה 76804  
Ela 5 P.O.B. 50503 Mazkeret batya