


תכנית העמדה
קנ"מ 1:250

דיור למשתכן גן יבנה - אסיה סיירוס

מגרש 349 - תכנית העמדה קנ"מ 1:250

הערה:
כל התוכניות כפופות לאישורים סטטוטוריים.
ביצוע תוכניות אלה מותנה בקבלת היתר בניה
בהתאם לתב"ע מאושרת כחוק.

לאה שניאור אדריכלים | Lea Shneor Architects
אלה 5 ת.ד. 5053 מזכרת בתיה 76804
Ela 5 P.O.B. 50503 Mazkeret batya

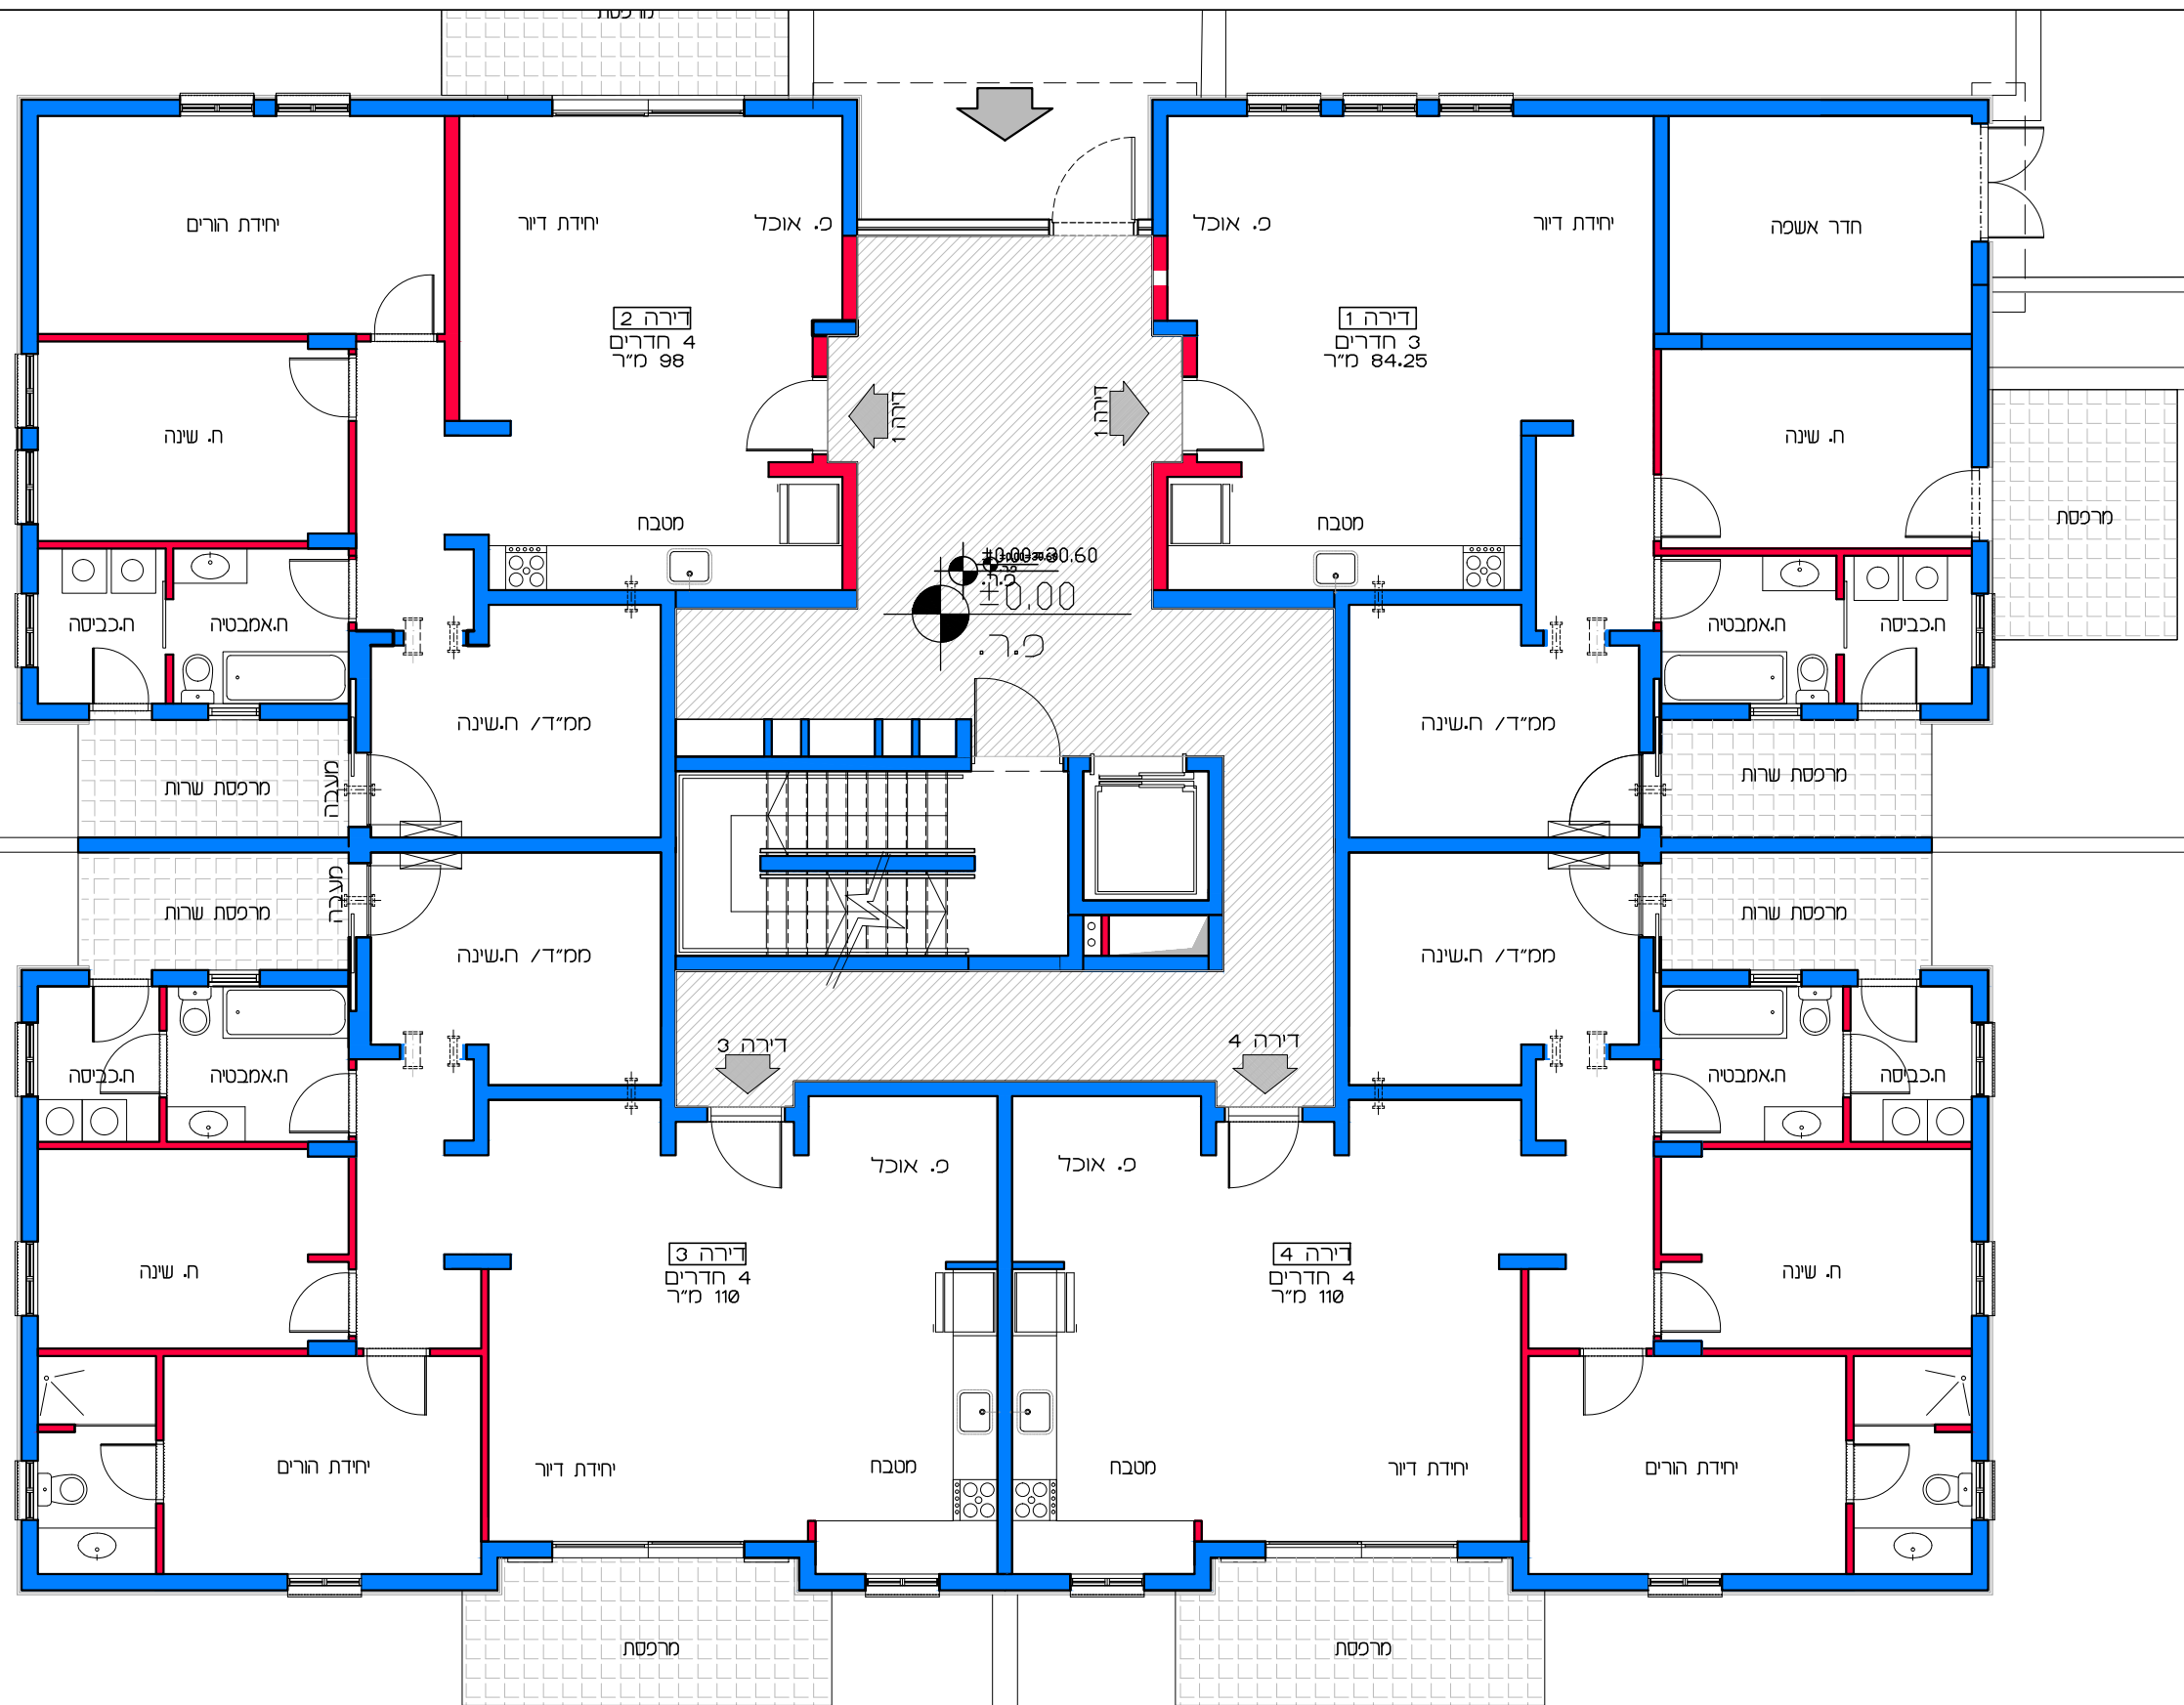


תכנית קומת קרקע
קנ"מ 1:100

דיור למשתכן גן יבנה - אסיה סיירוס
מגרש 349 - תכנית קומת קרקע
דירות 1 - 4


הערה:
כל התוכניות כפופות לאישורים סטטוטוריים.
ביצוע תוכניות אלה מותנה בקבלת היתר בניה
בהתאם לתב"ע מאושרת כחוק.

לאה שניאור אדריכלים | Lea Shneor Architects
אלה 5 ת.ד. 5053 מזכרת בתיה 76804
Ela 5 P.O.B. 50503 Mazkeret batya 76804

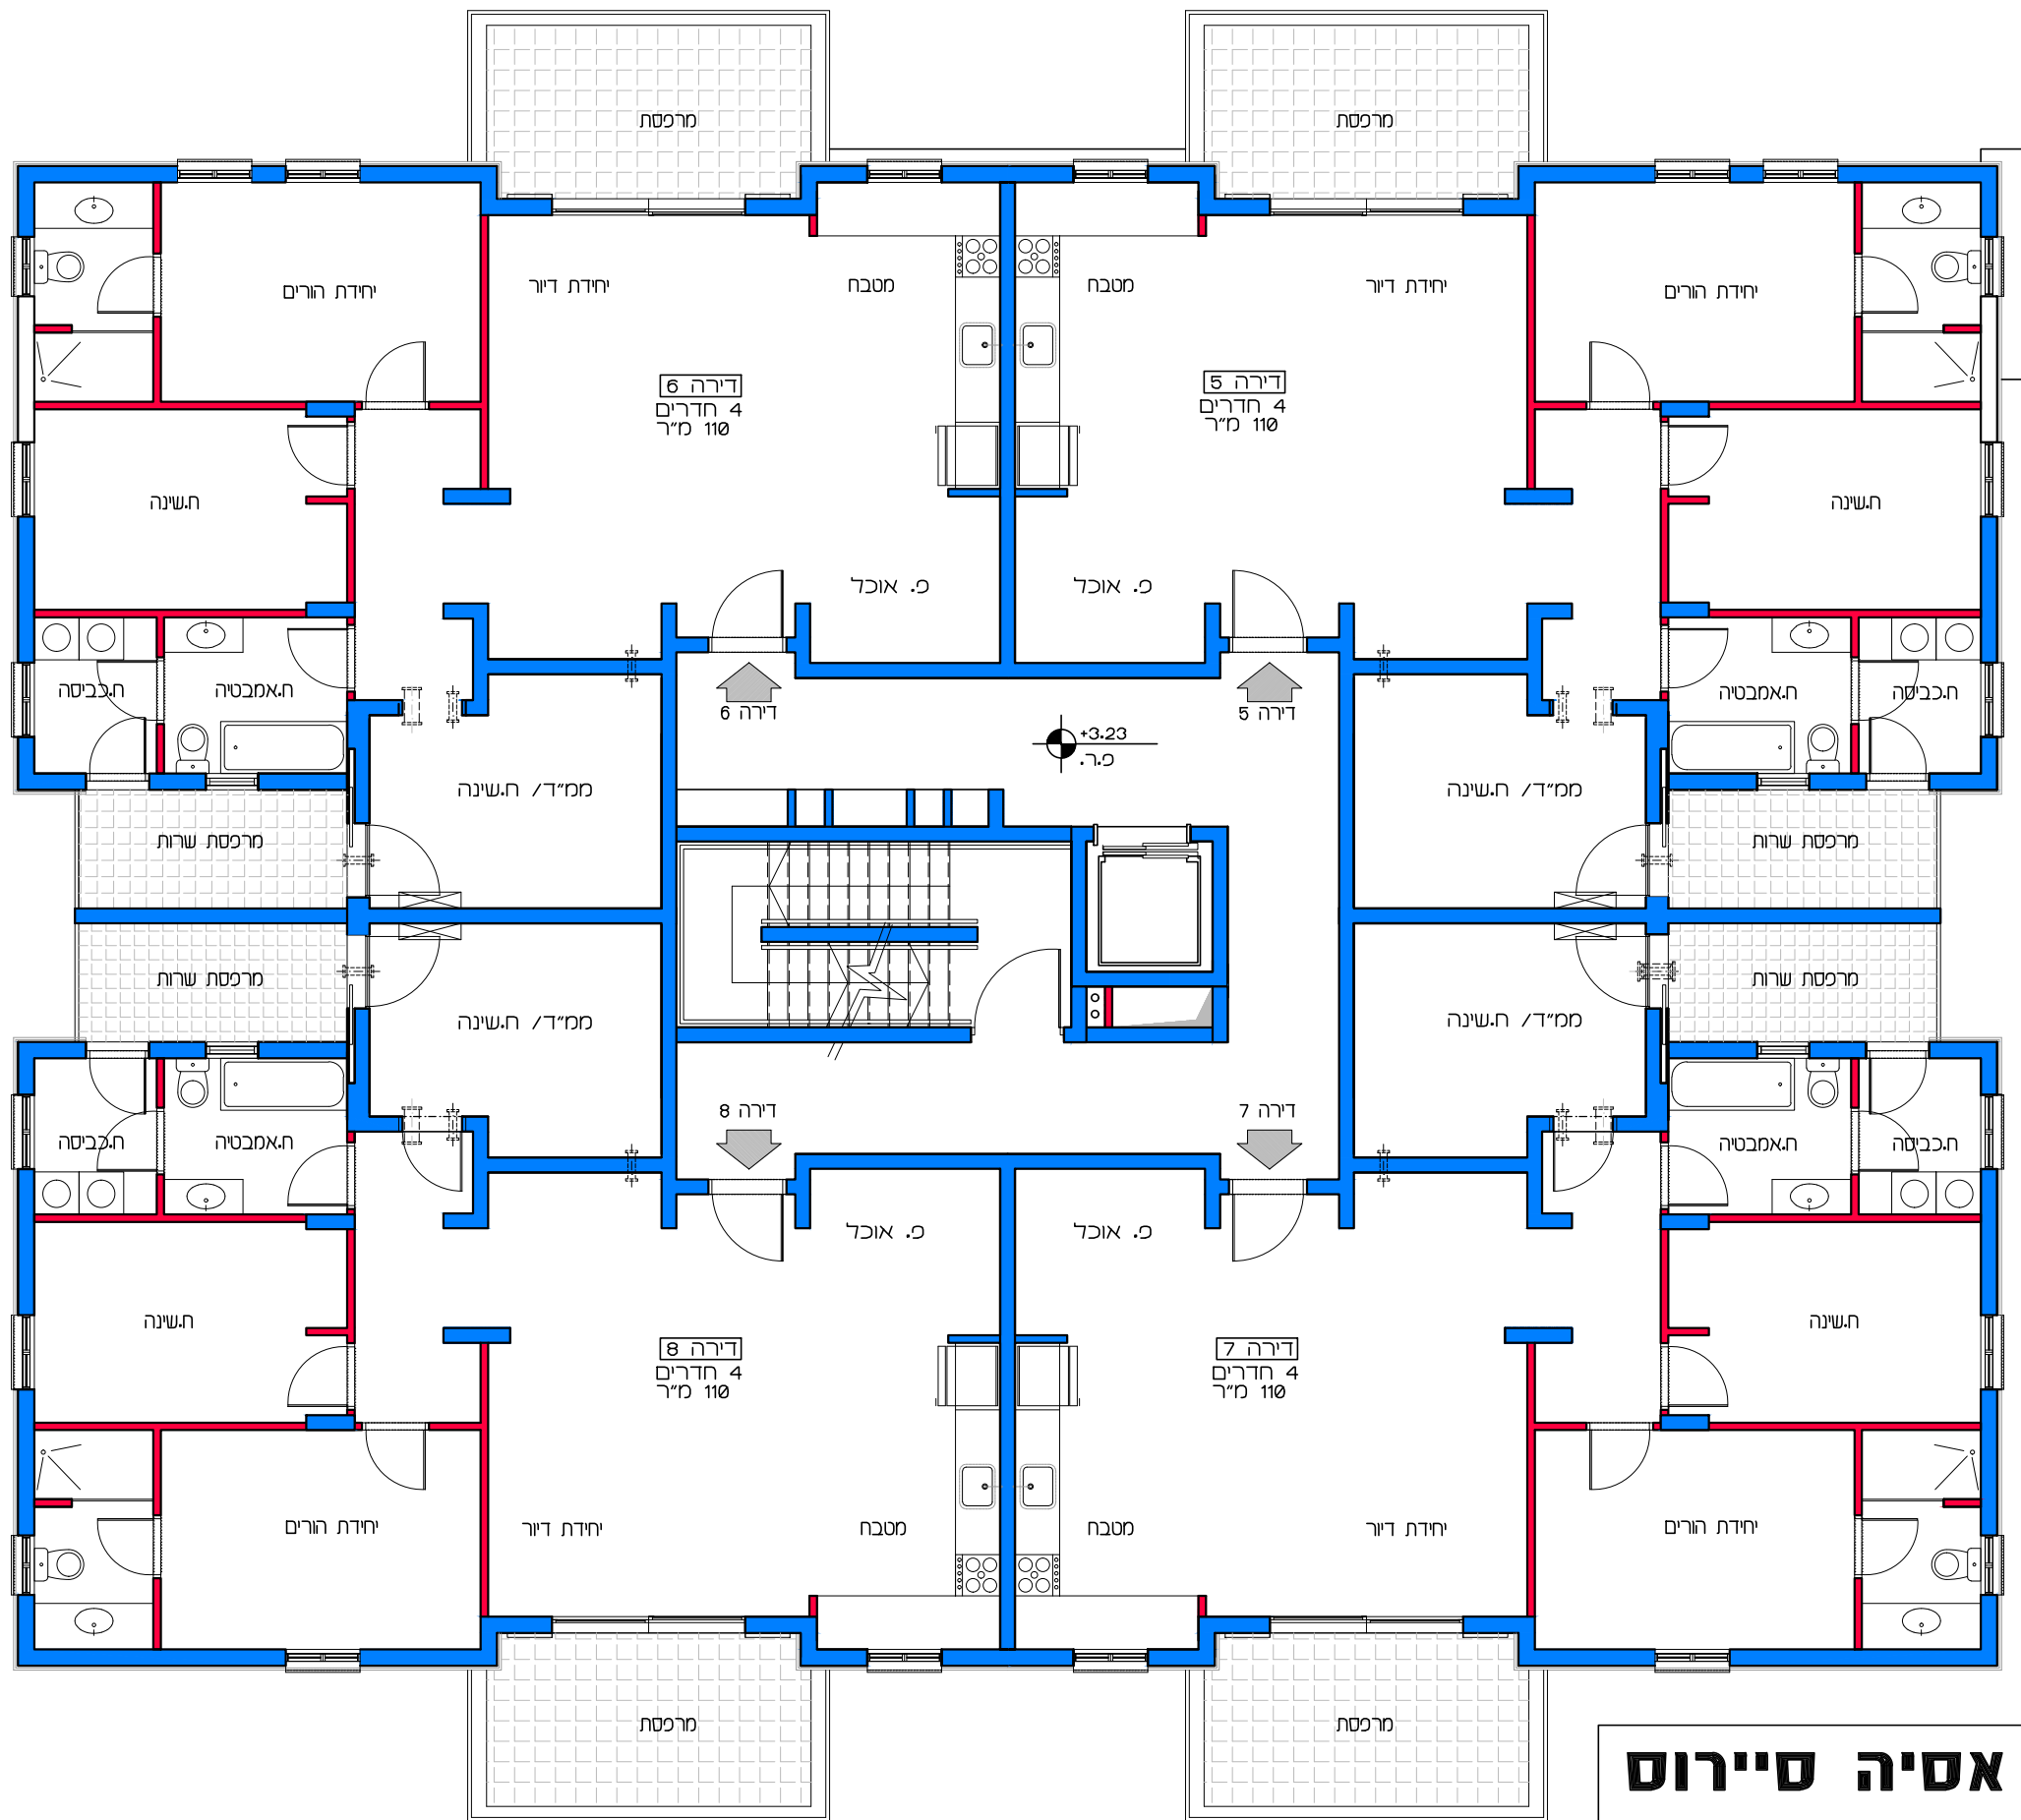


תכנית קומת א' -
קנ"מ 1:100

דיור למשתכן גן יבנה - אסיה סיירוס
קנ"מ 1:100
מגרש 349 - תכנית קומה א' -
דירות 5 - 8

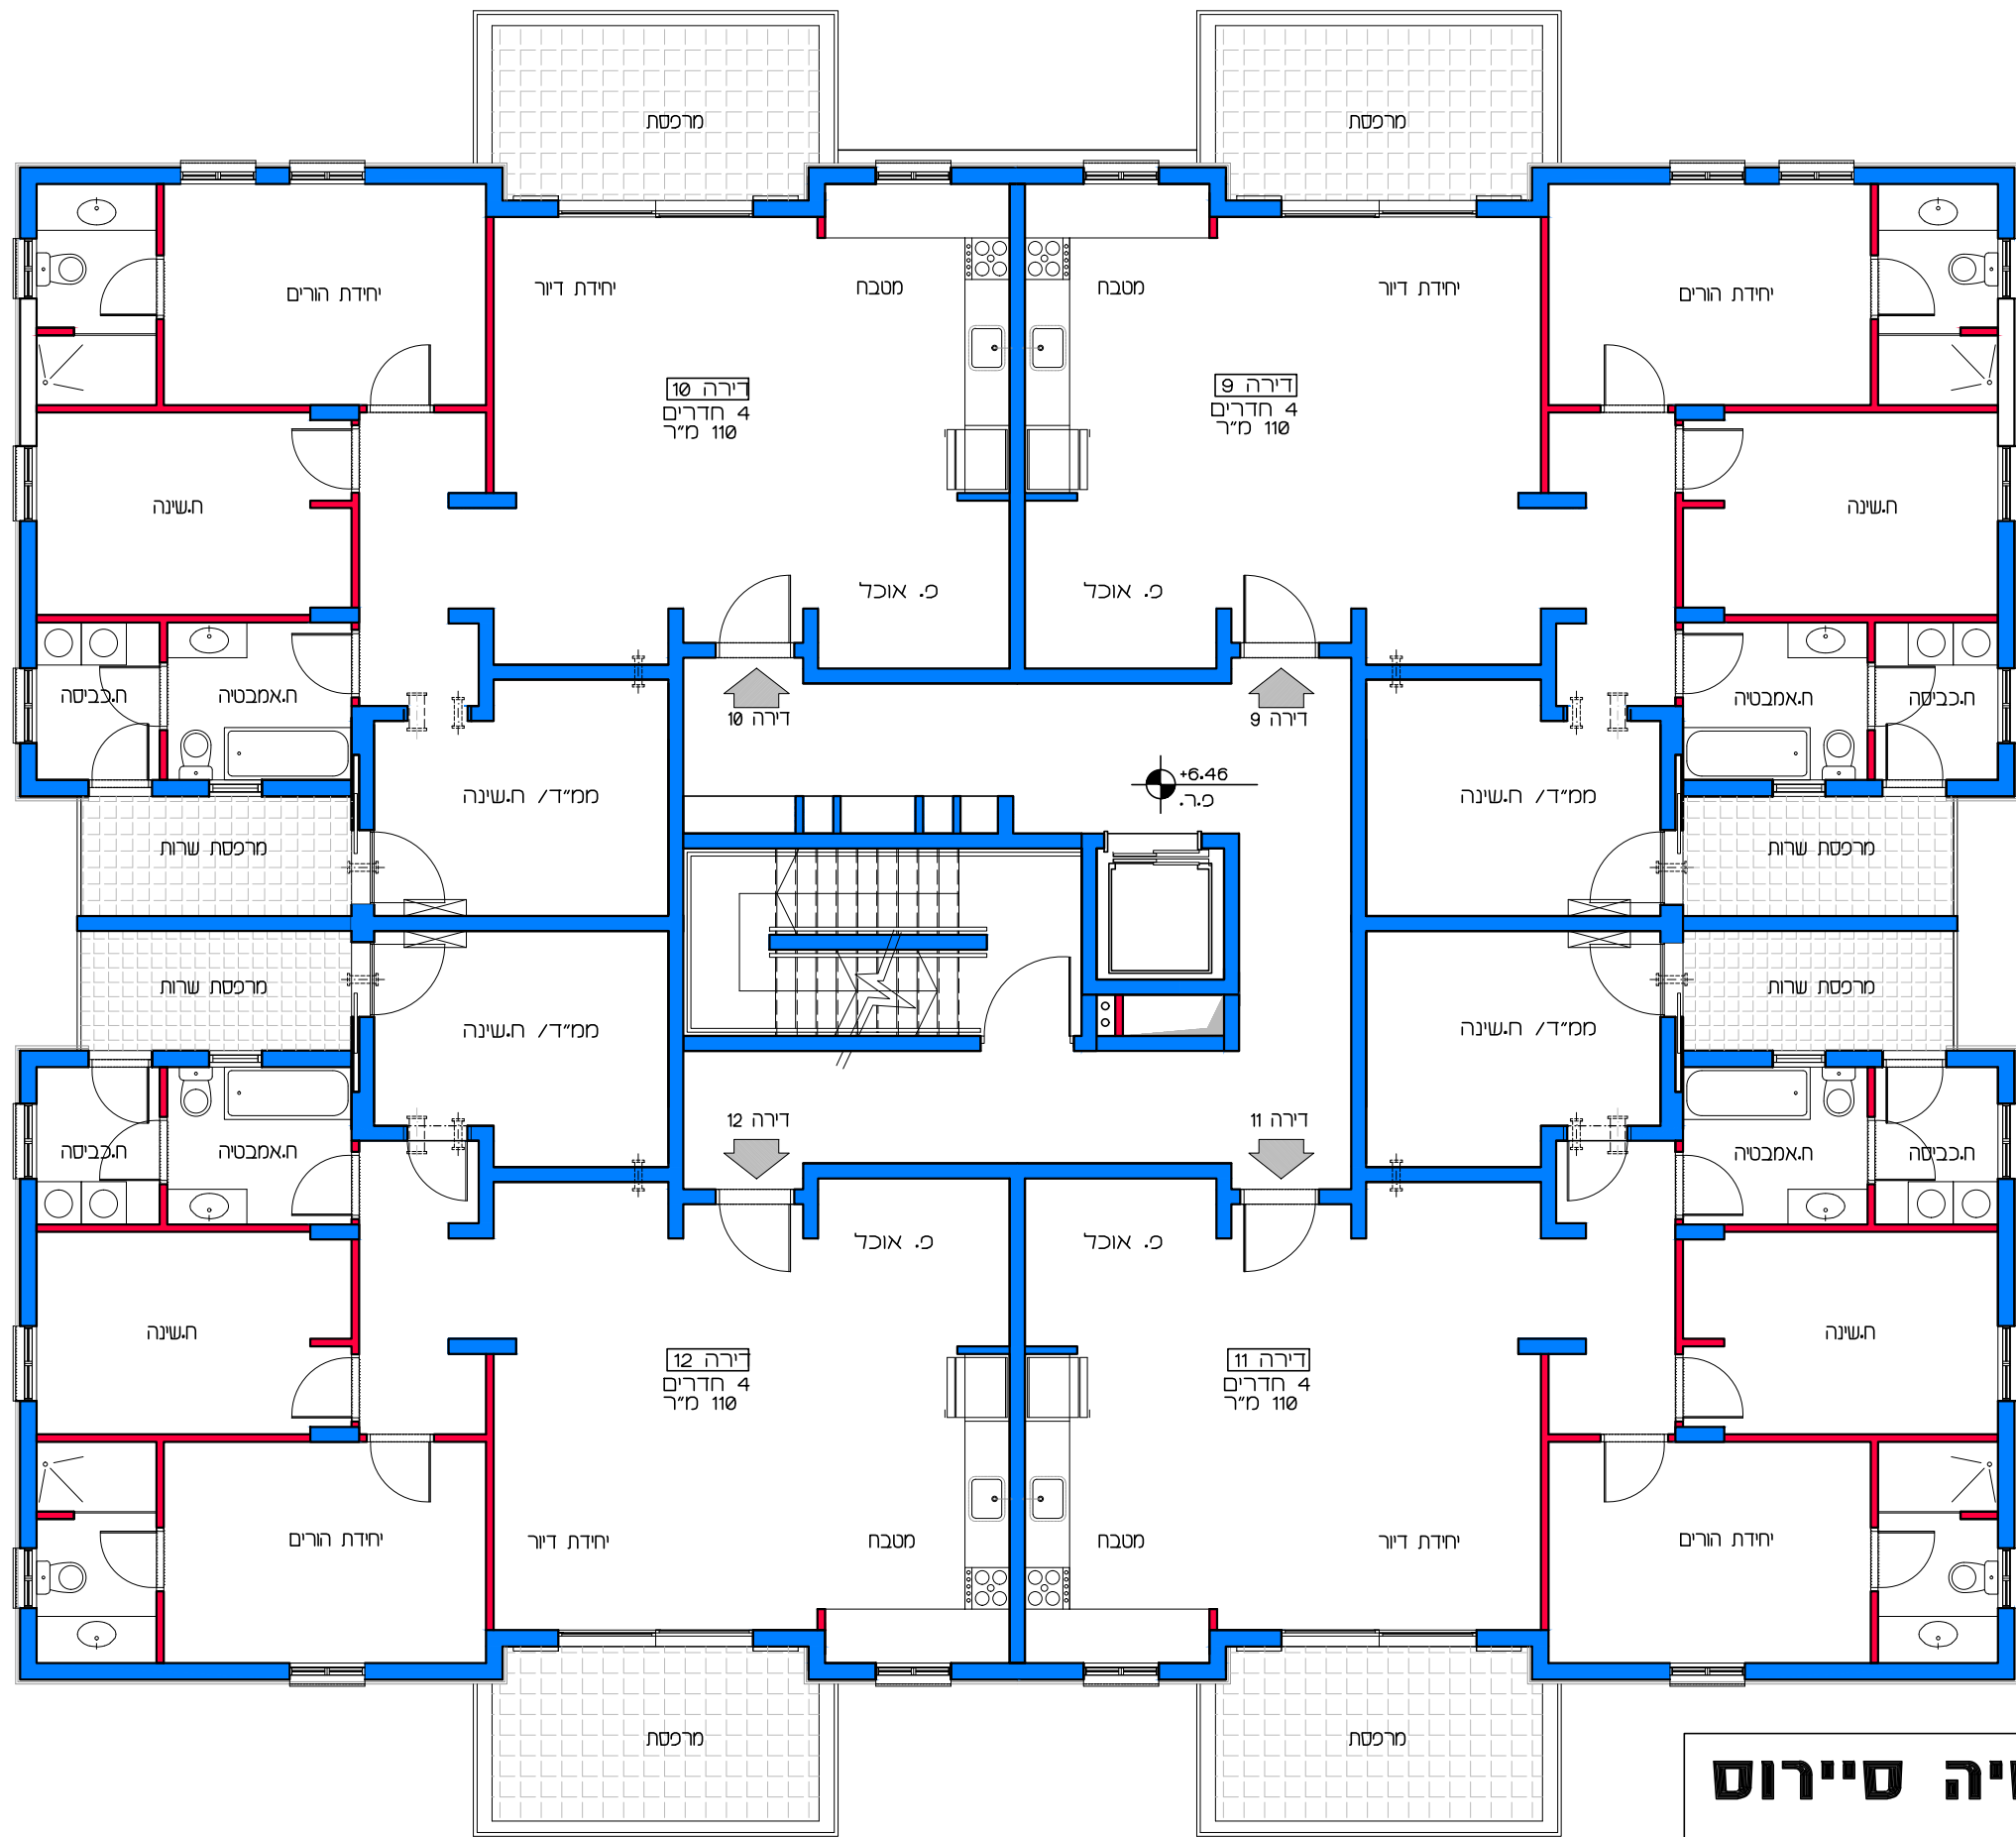

תכנית קומת בי
קנ"מ 1:100

דויר למשתכן גן יבנה - אסיה סיירוס
מגרש 349 - תכנית קומה בי
דירות 9 - 12
קנ"מ 1:100

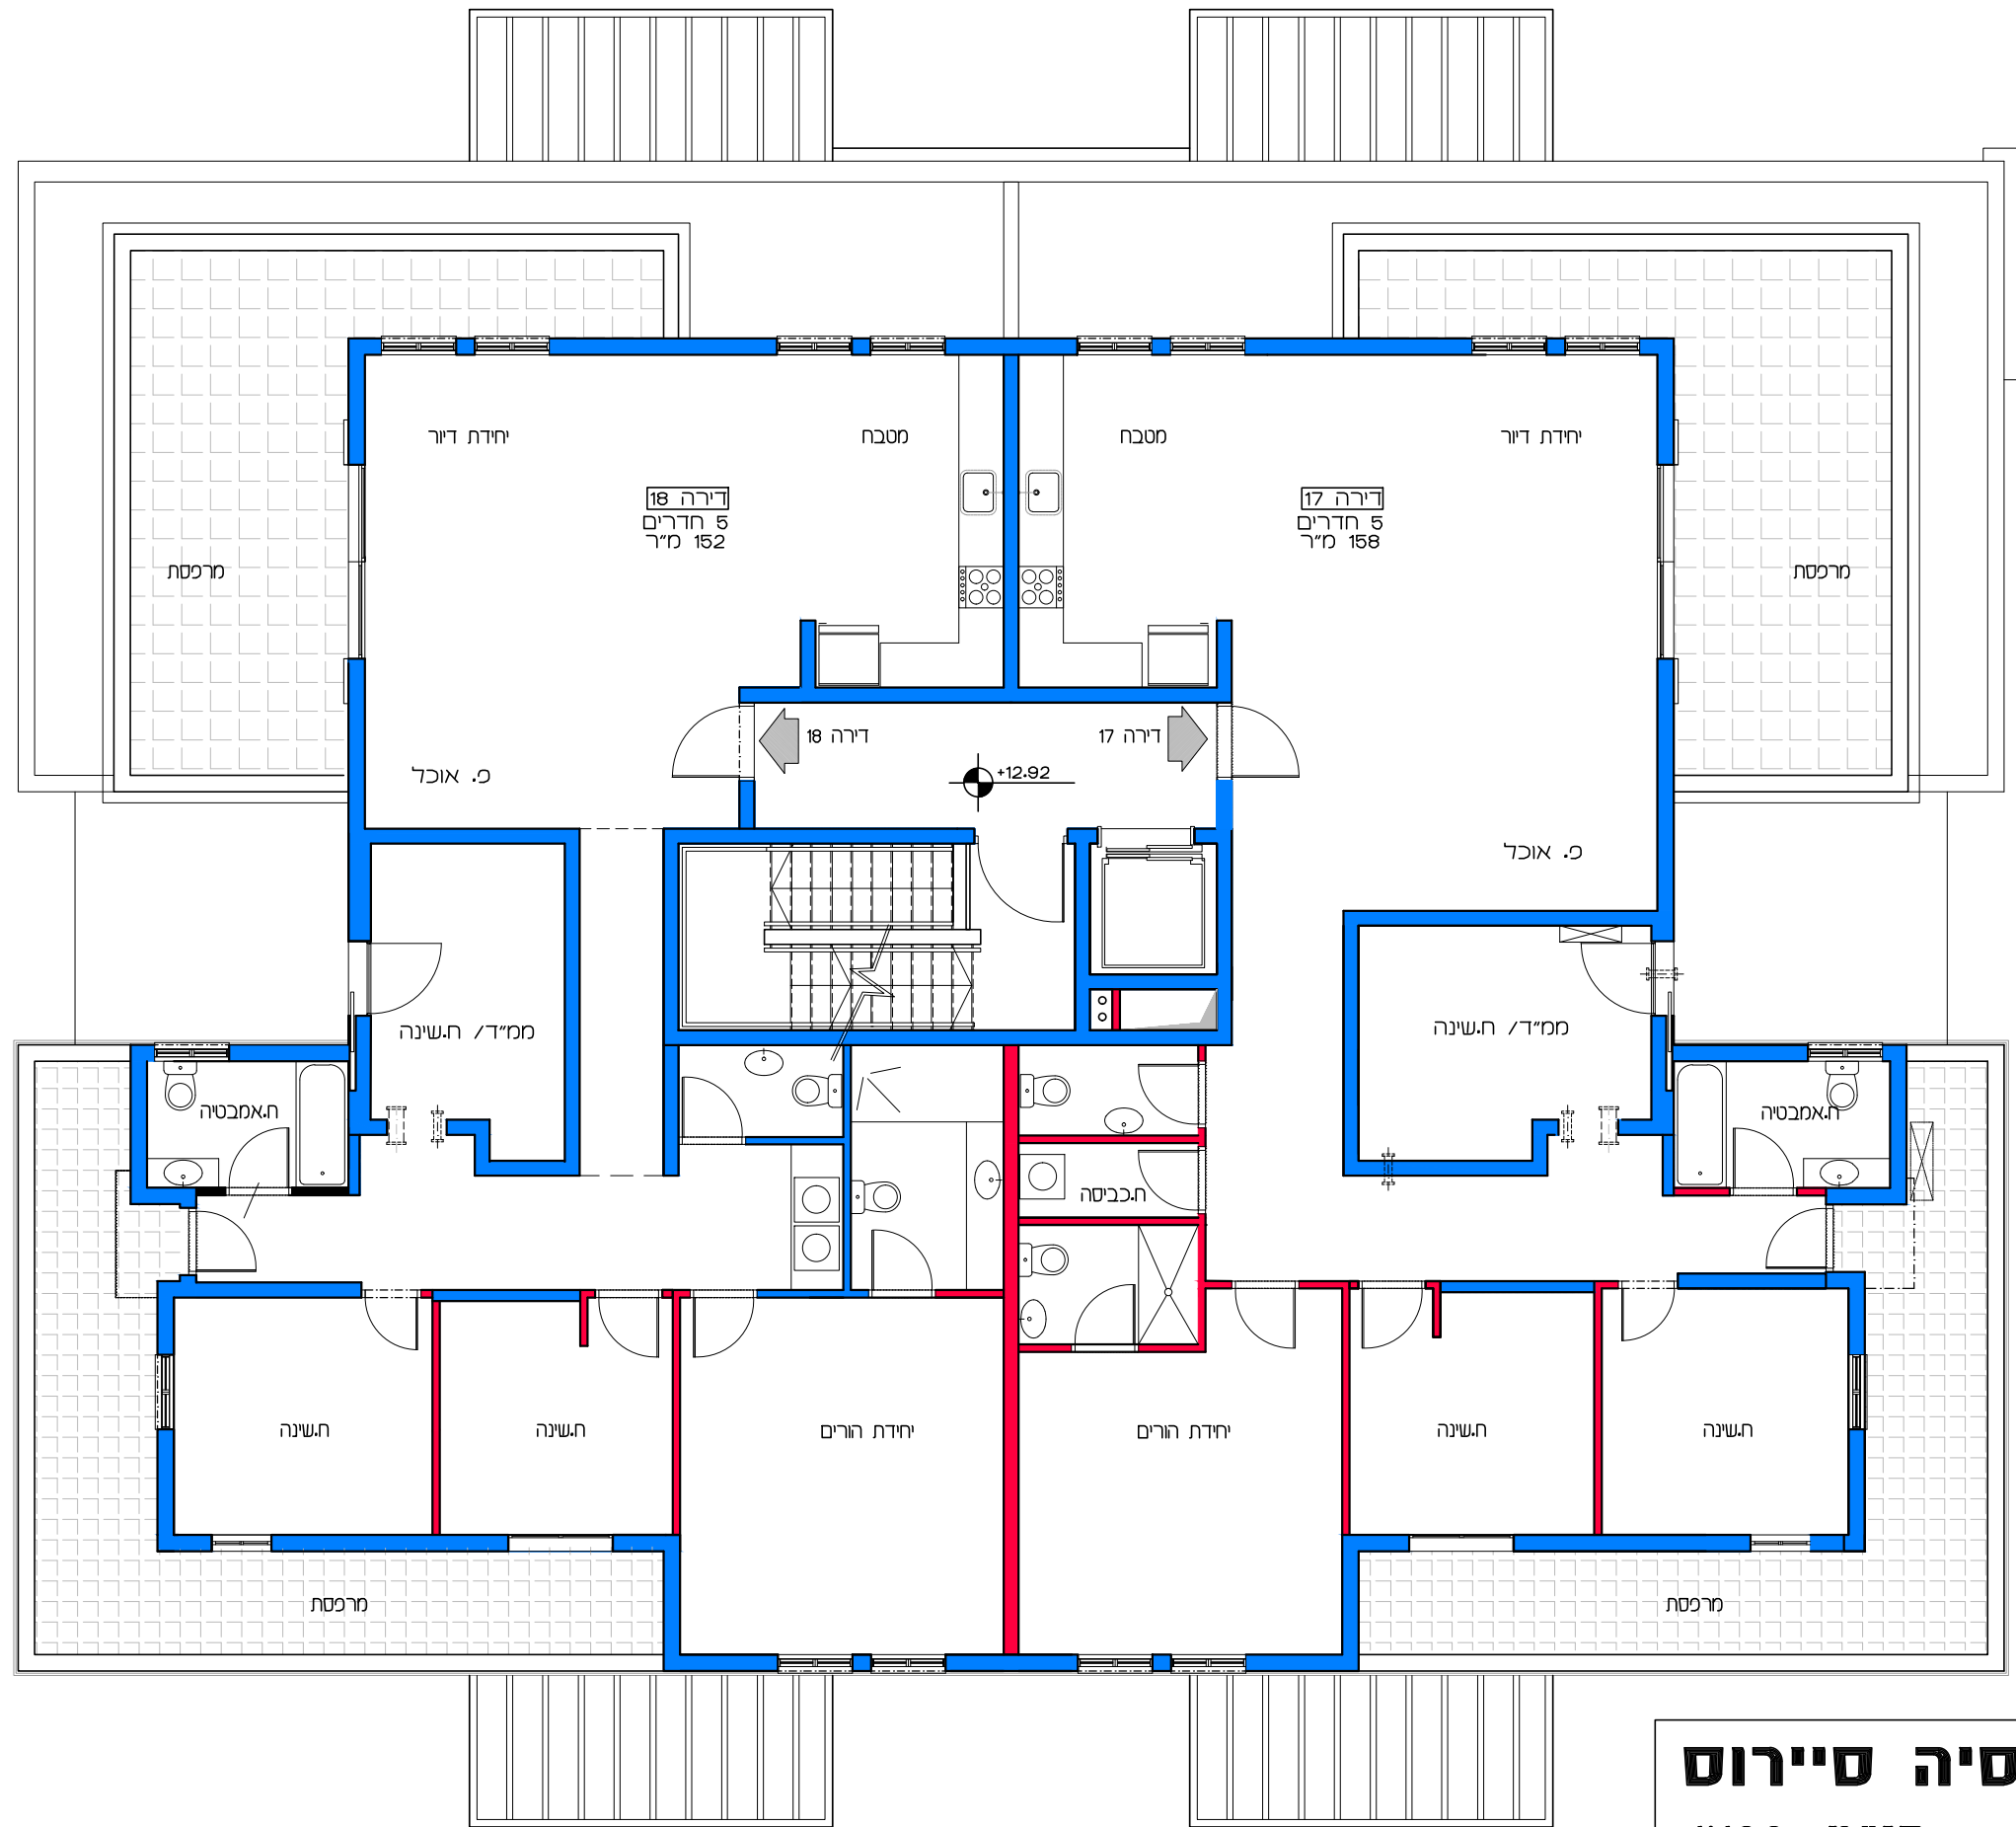


תכנית קומת ד'
קנ"מ 1:100

דוור למשתכן גן יבנה - אסיה סיירוס
 מגרש 349 - תכנית קומה ד'
 דירות 17 - 18
 קנ"מ 1:100

הערה:
 כל התוכניות כפופות לאישורים סטטוטוריים.
 ביצוע תוכניות אלה מותנה בקבלת היתר בניה
 בהתאם לתב"ע מאושרת כחוק.

Lea Shneor Architects | לאה שניאור אדריכלים
 אלה 5 ת.ד. 5053 מזכרת בתיה 76804
 Ela 5 P.O.B. 50503 Mazkeret batya 76804

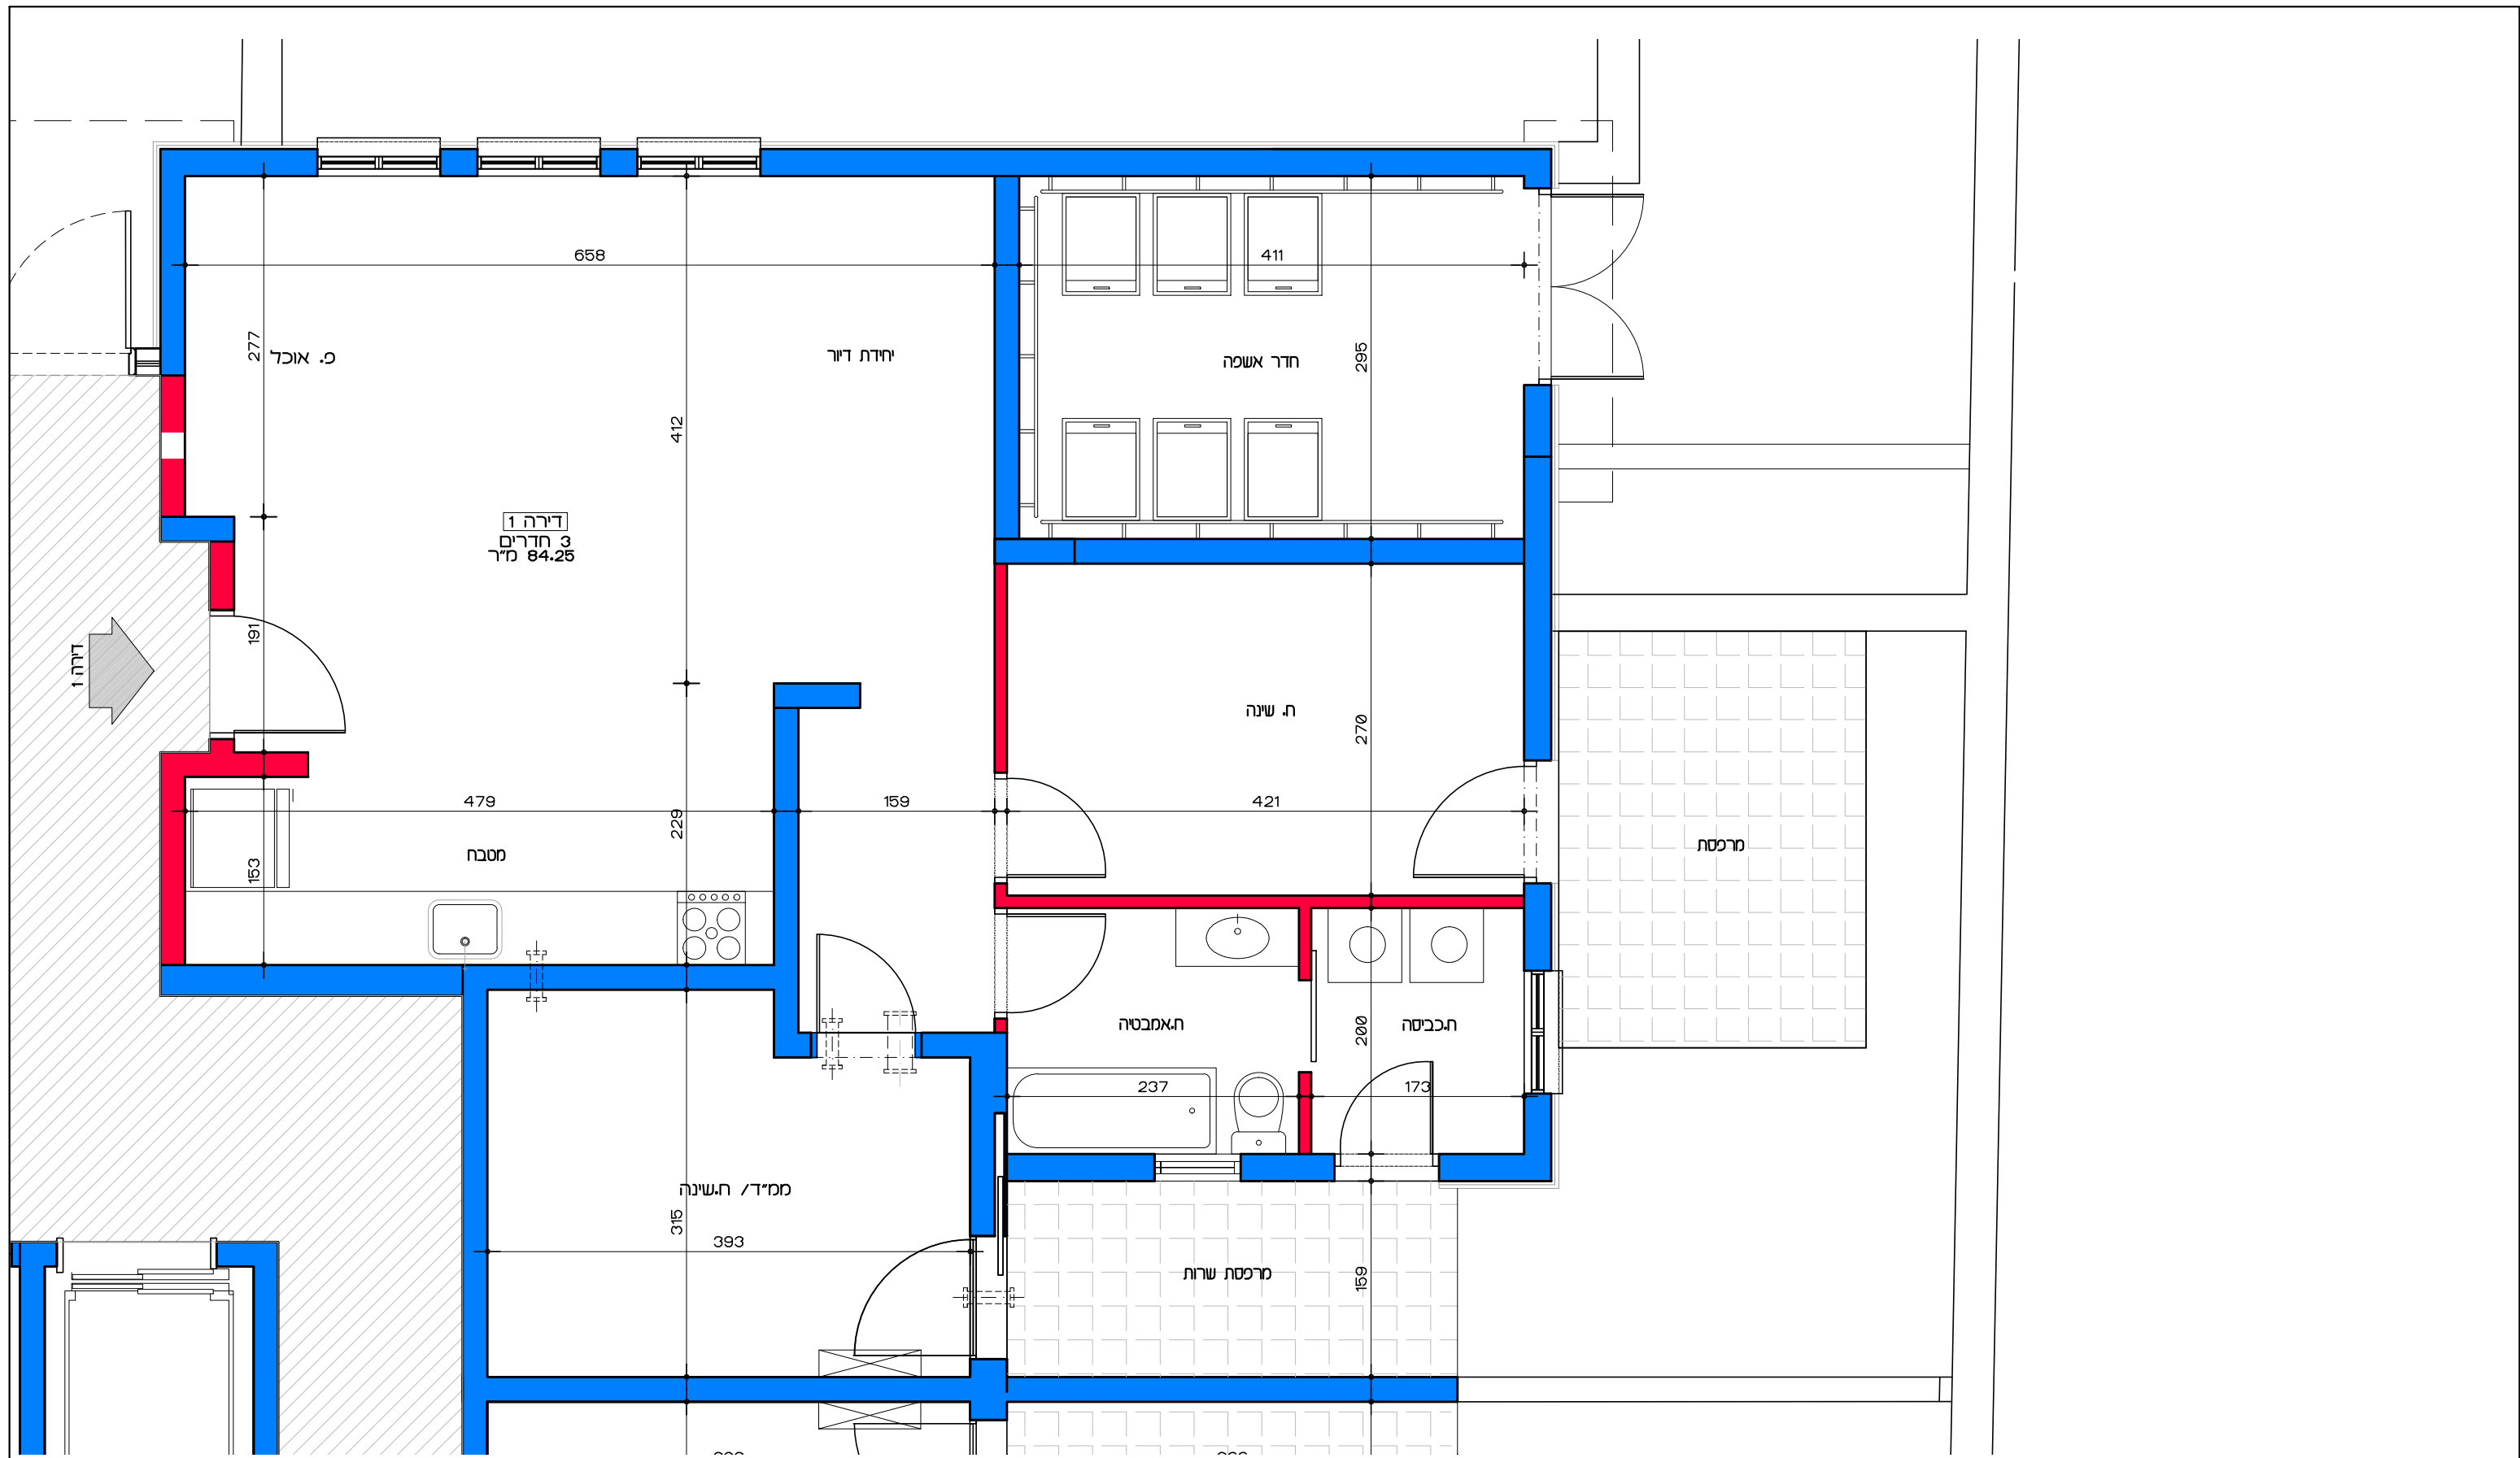

תכנית קומת קרקע - דירה מס' 1
 קנ"מ 1:50

דיור למשתכן גן יבנה - אסיה סיירוס


קנ"מ 1:50

מגרש 349 - תכנית קומת קרקע

דירה מס' 1

הערה:
 כל התוכניות כפופות לאישורים סטטוטוריים.
 ביצוע תוכניות אלה מותנה בבקבלת היתר בניה
 בהתאם לתנ"ע מאושרת כחוק.

Lea Shneor Architects | לאה שניאור אדריכלים
 אלה 5 ת.ד. 5053 מזכרת בתיה 76804
 Ela 5 P.O.B. 50503 Mazkeret batya 76804

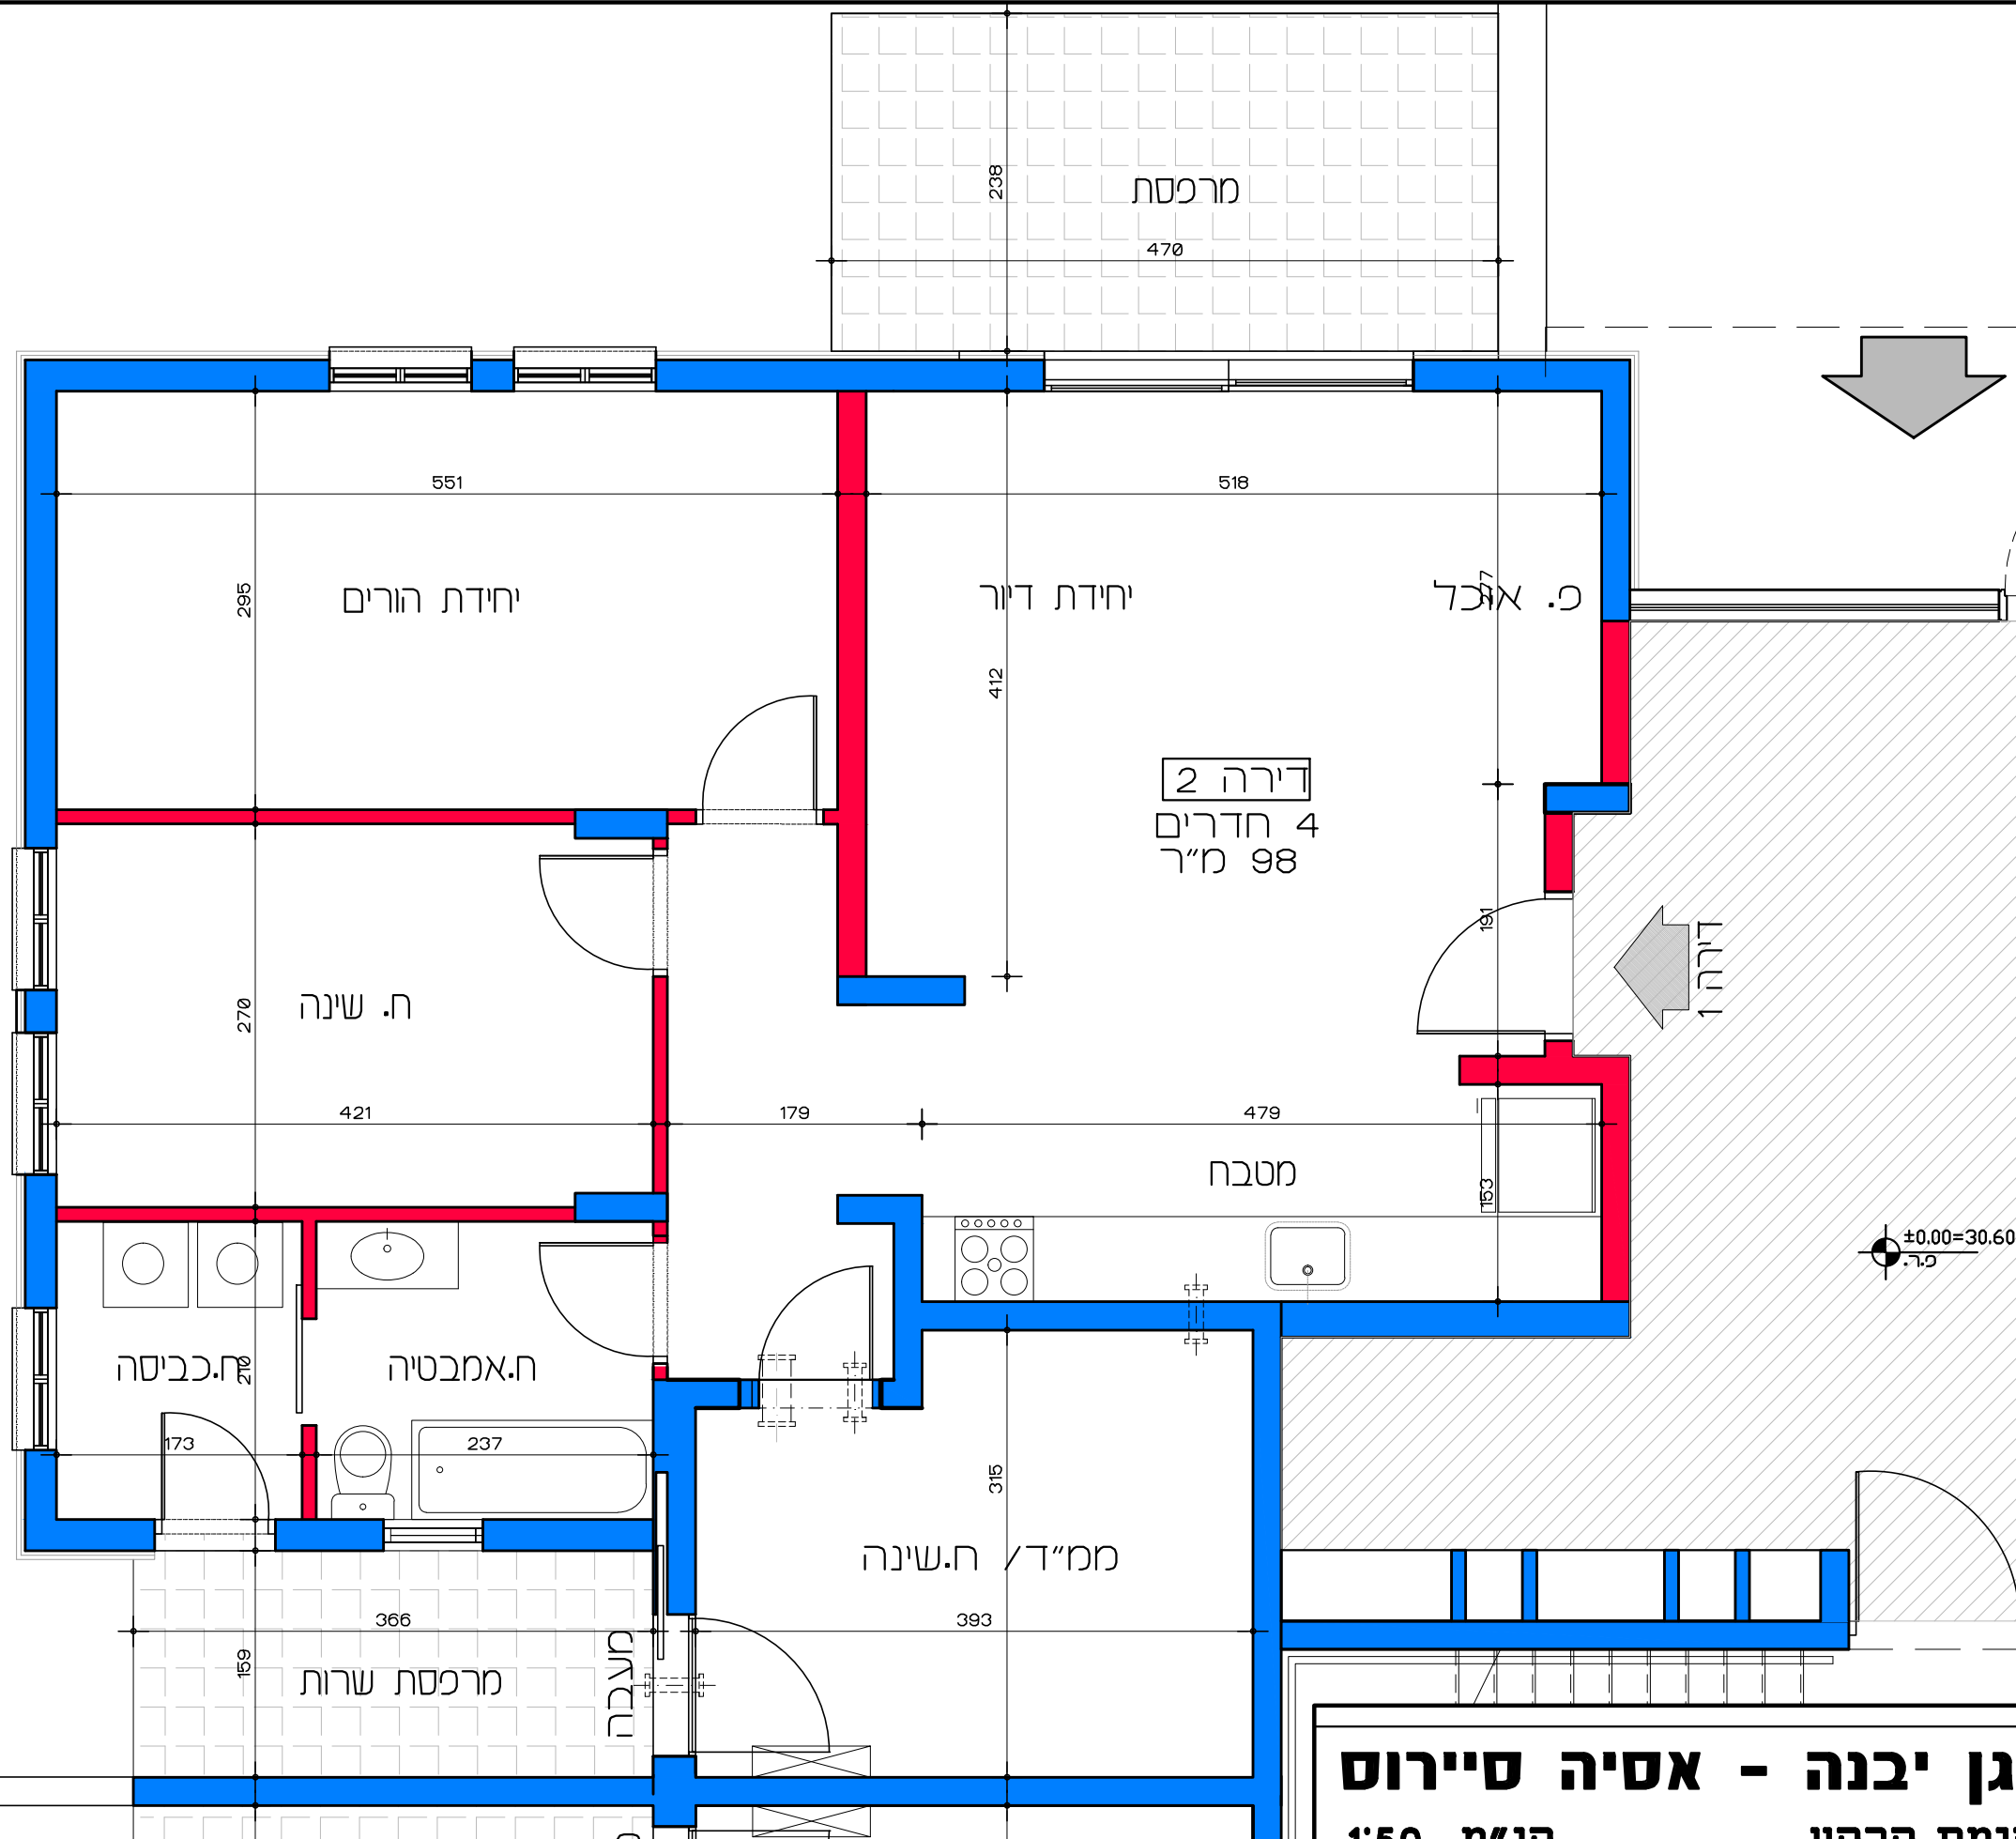

דיור למשתכן גן יבנה - אסיה סיירוס

קנ"מ 1:50

מגרש 349 - תכנית קומת קרקע


דירה מס' 2

תכנית קומת קרקע - דירה מס' 2

קנ"מ 1:50

הערה:
כל התוכניות כפופות לאישורים סטטוטוריים.
ביצוע תוכניות אלה מותנה בקבלת היתר בניה
בהתאם לתביע מאשרת כחוק.

Lea Shneor Architects | לאה שניאור אדריכלים
אלה 5 ת.ד. 5053 מזכרת בתיה 76804
Ela 5 P.O.B. 50503 Mazkeret batya 76804

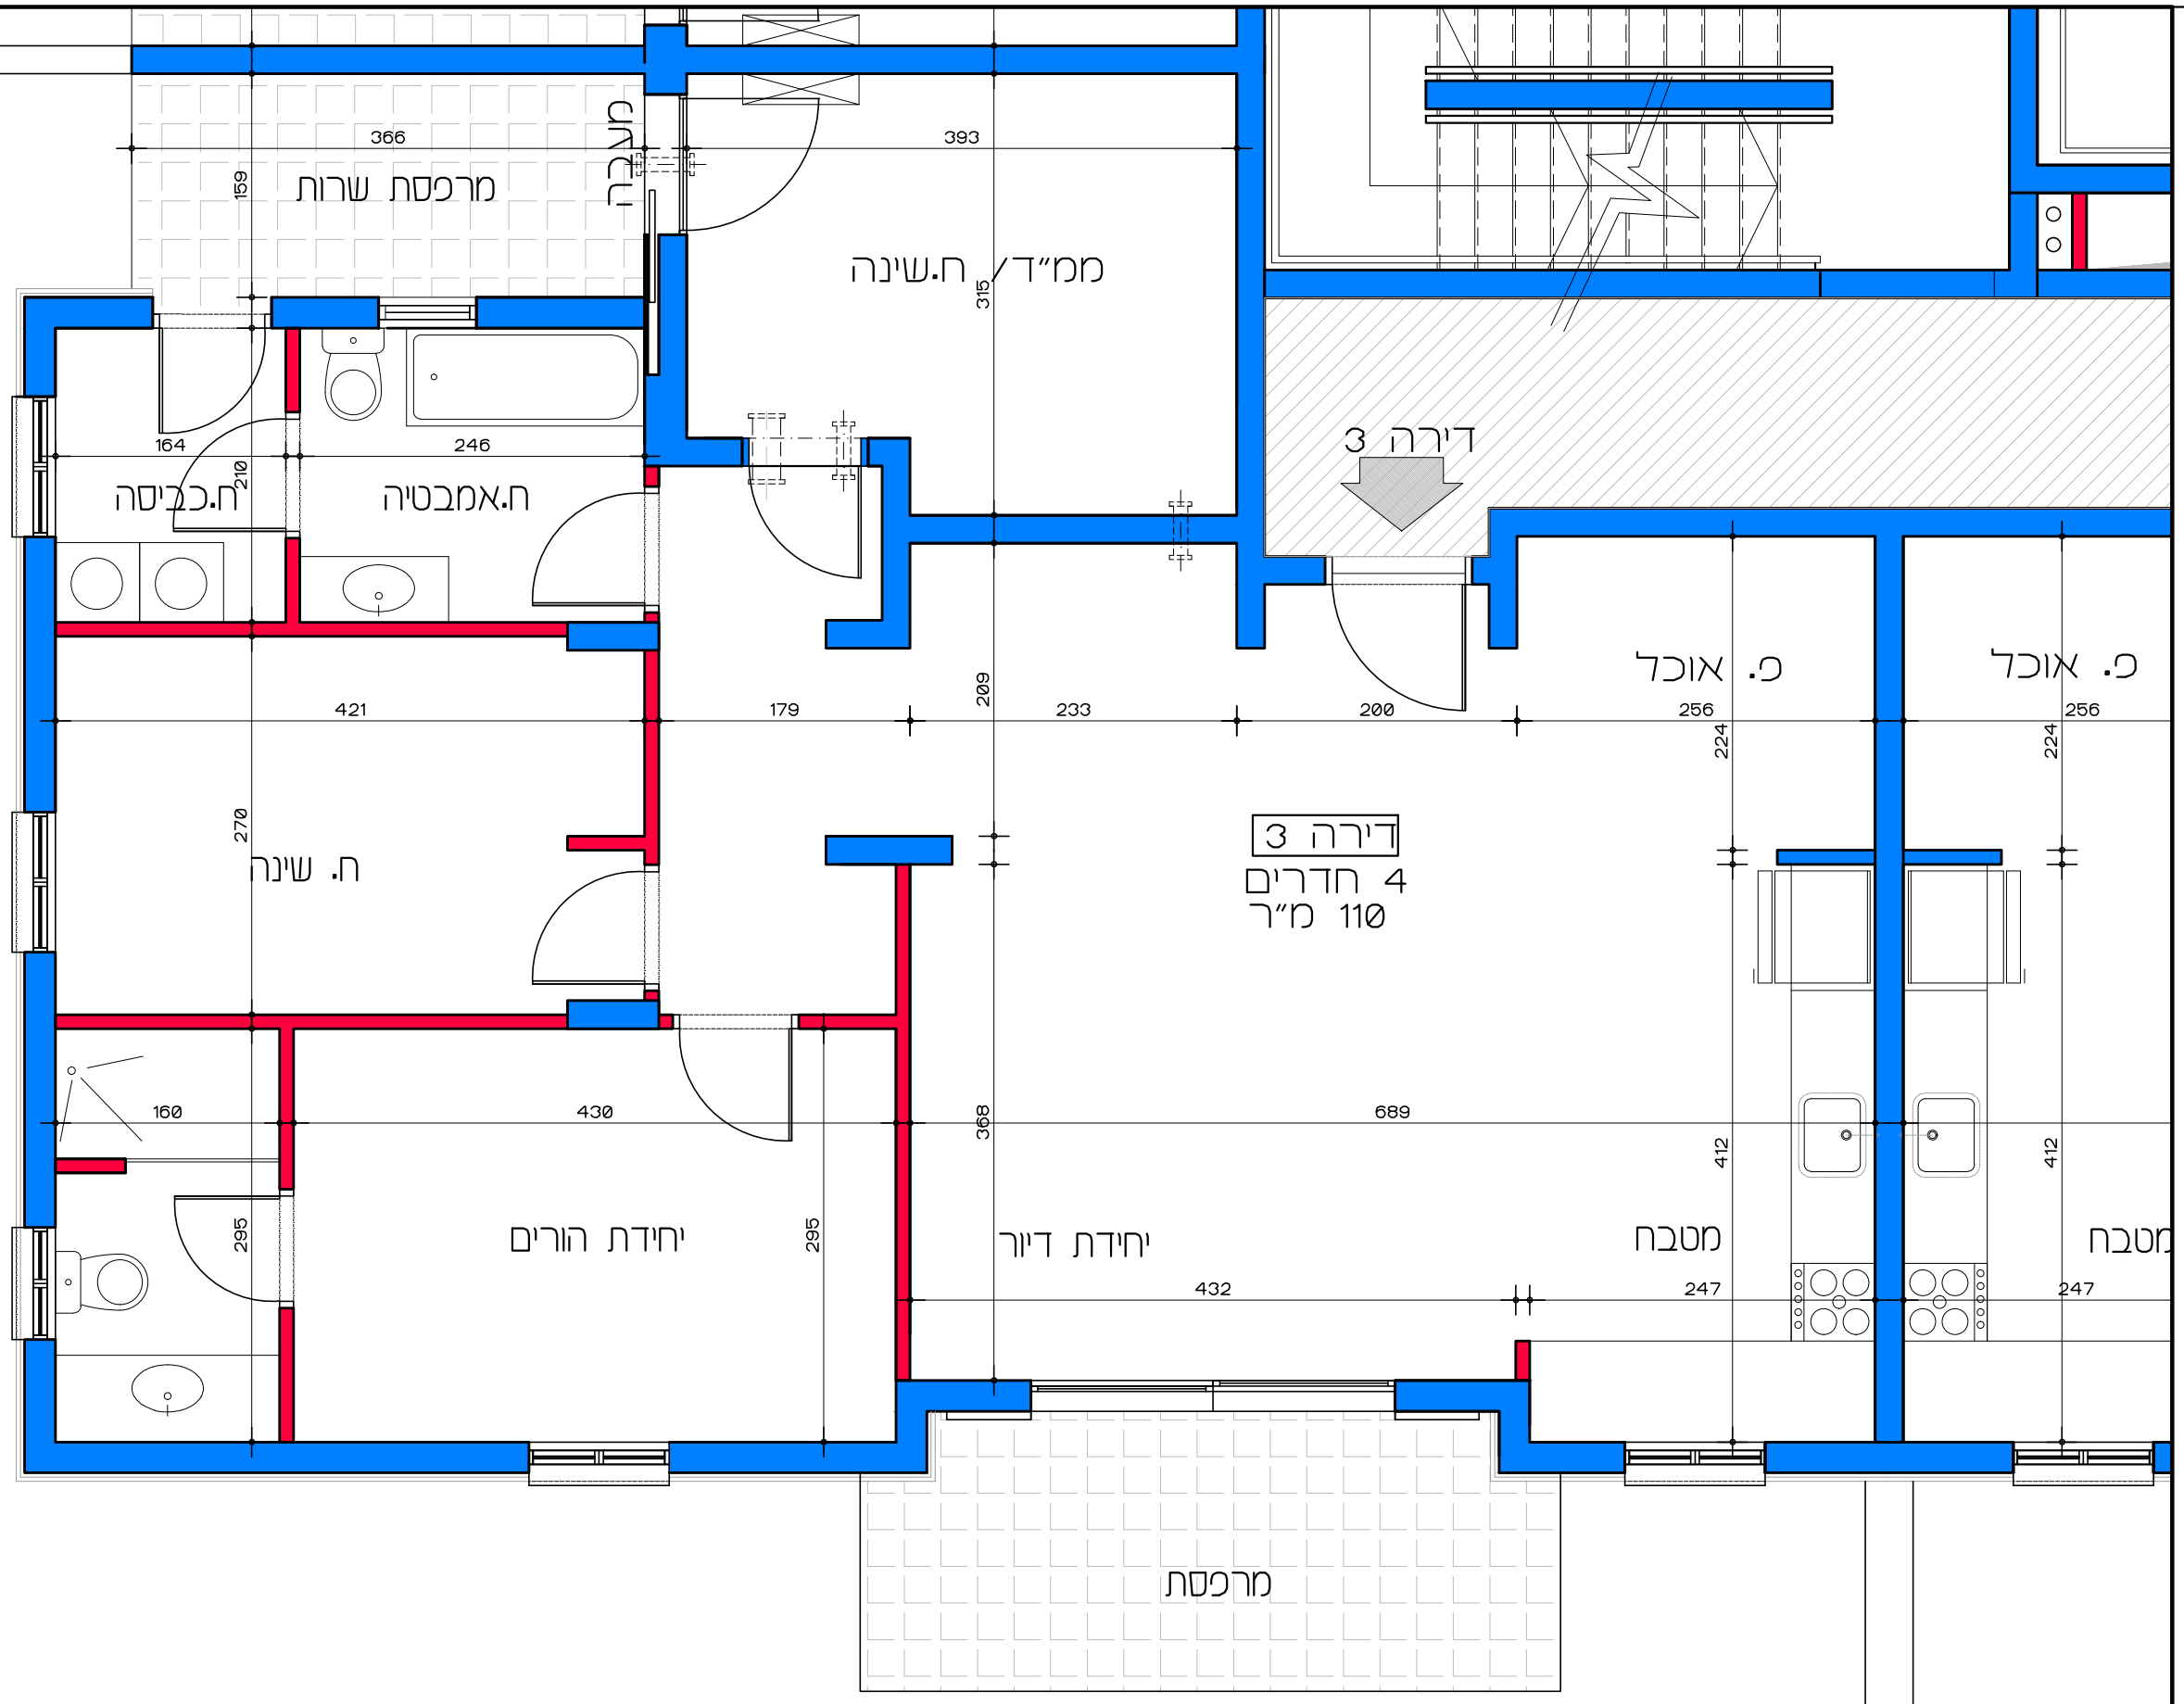


דיר למשתכן גן יבנה - אסיה סיירוס

מגרש 349 - תכנית קומת קרקע

דירה מס' 3

תכנית קומת קרקע - דירה מס' 3


קנ"מ 1:50

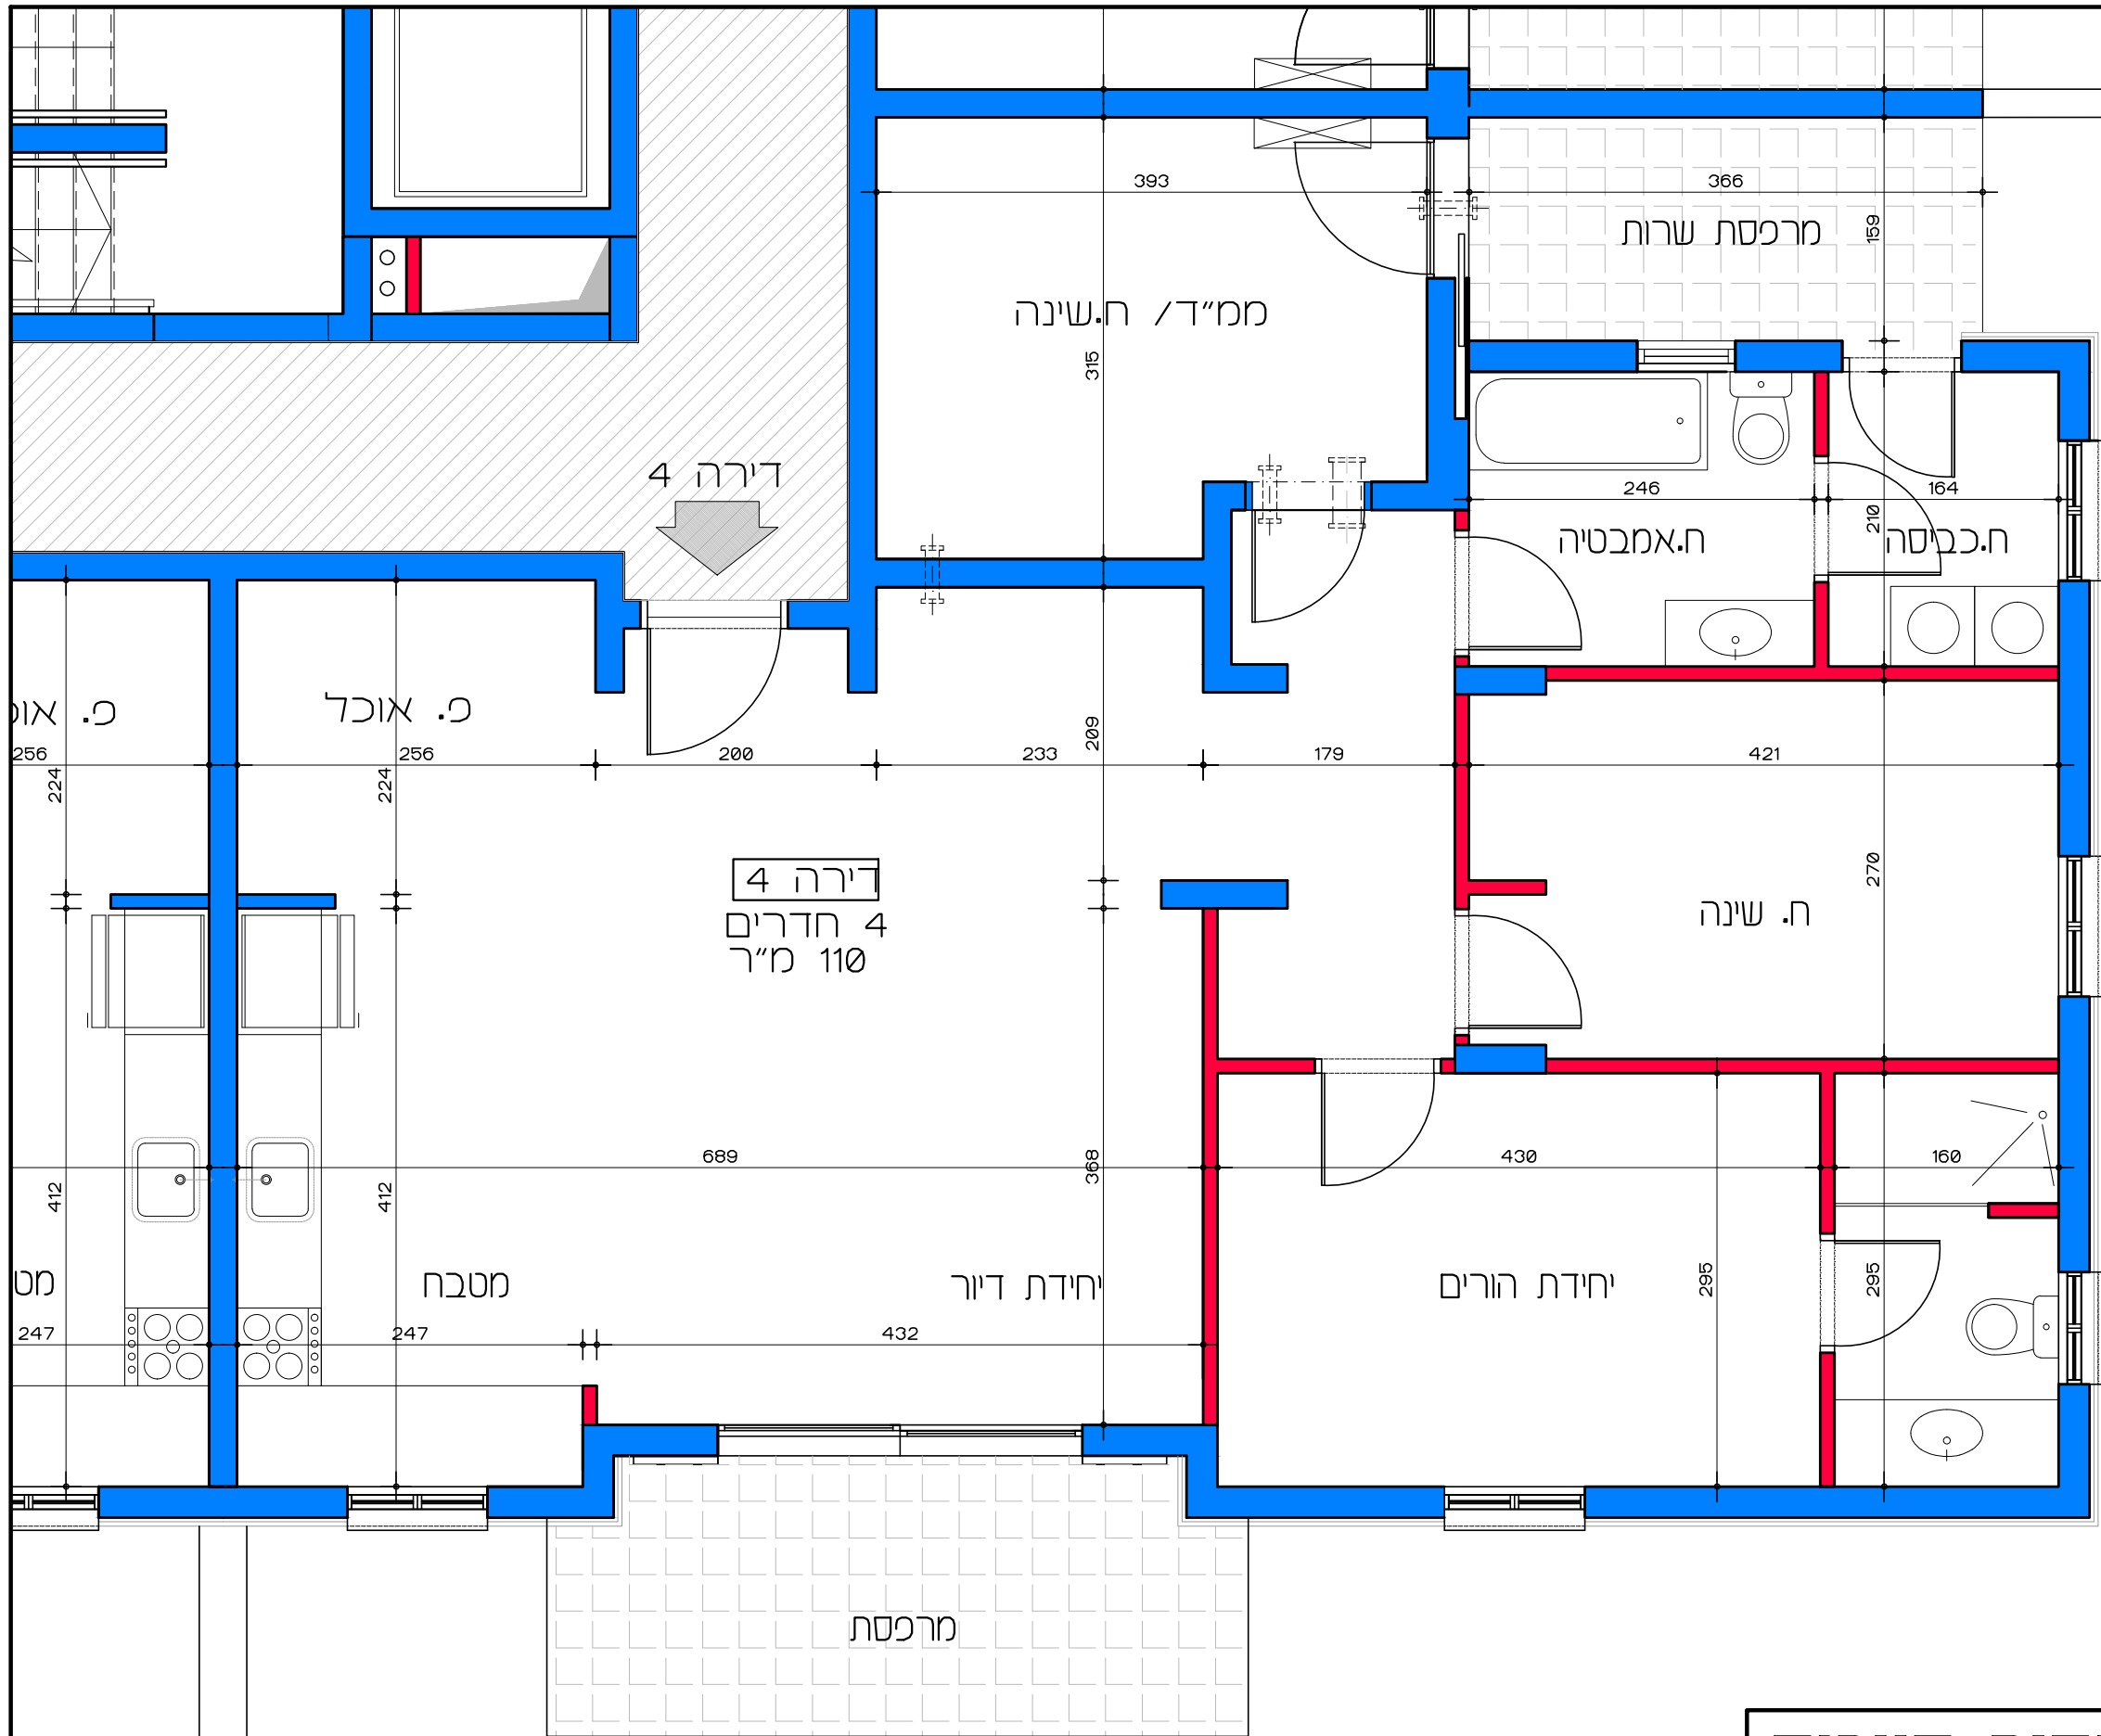

תכנית קומת קרקע - דירה מס' 4
קנ"מ 1:50

דיר למשתכן גן יבנה - אסיה סיירוס
מגרש 349 - תכנית קומת קרקע
דירה מס' 4

הערה: כל התוכניות כפופות לאישורים סטטוטוריים. ביצוע תוכניות אלה מותנה בקבלת היתר בניה בהתאם לתב"ע מאשרת כחוק.
Lea Shneor Architects | לאה שניאור אדריכלים
 אלה 5 ת.ד. 5053 מזכרת בתיה 76804 Ela 5 P.O.B. 50503 Mazkeret batya

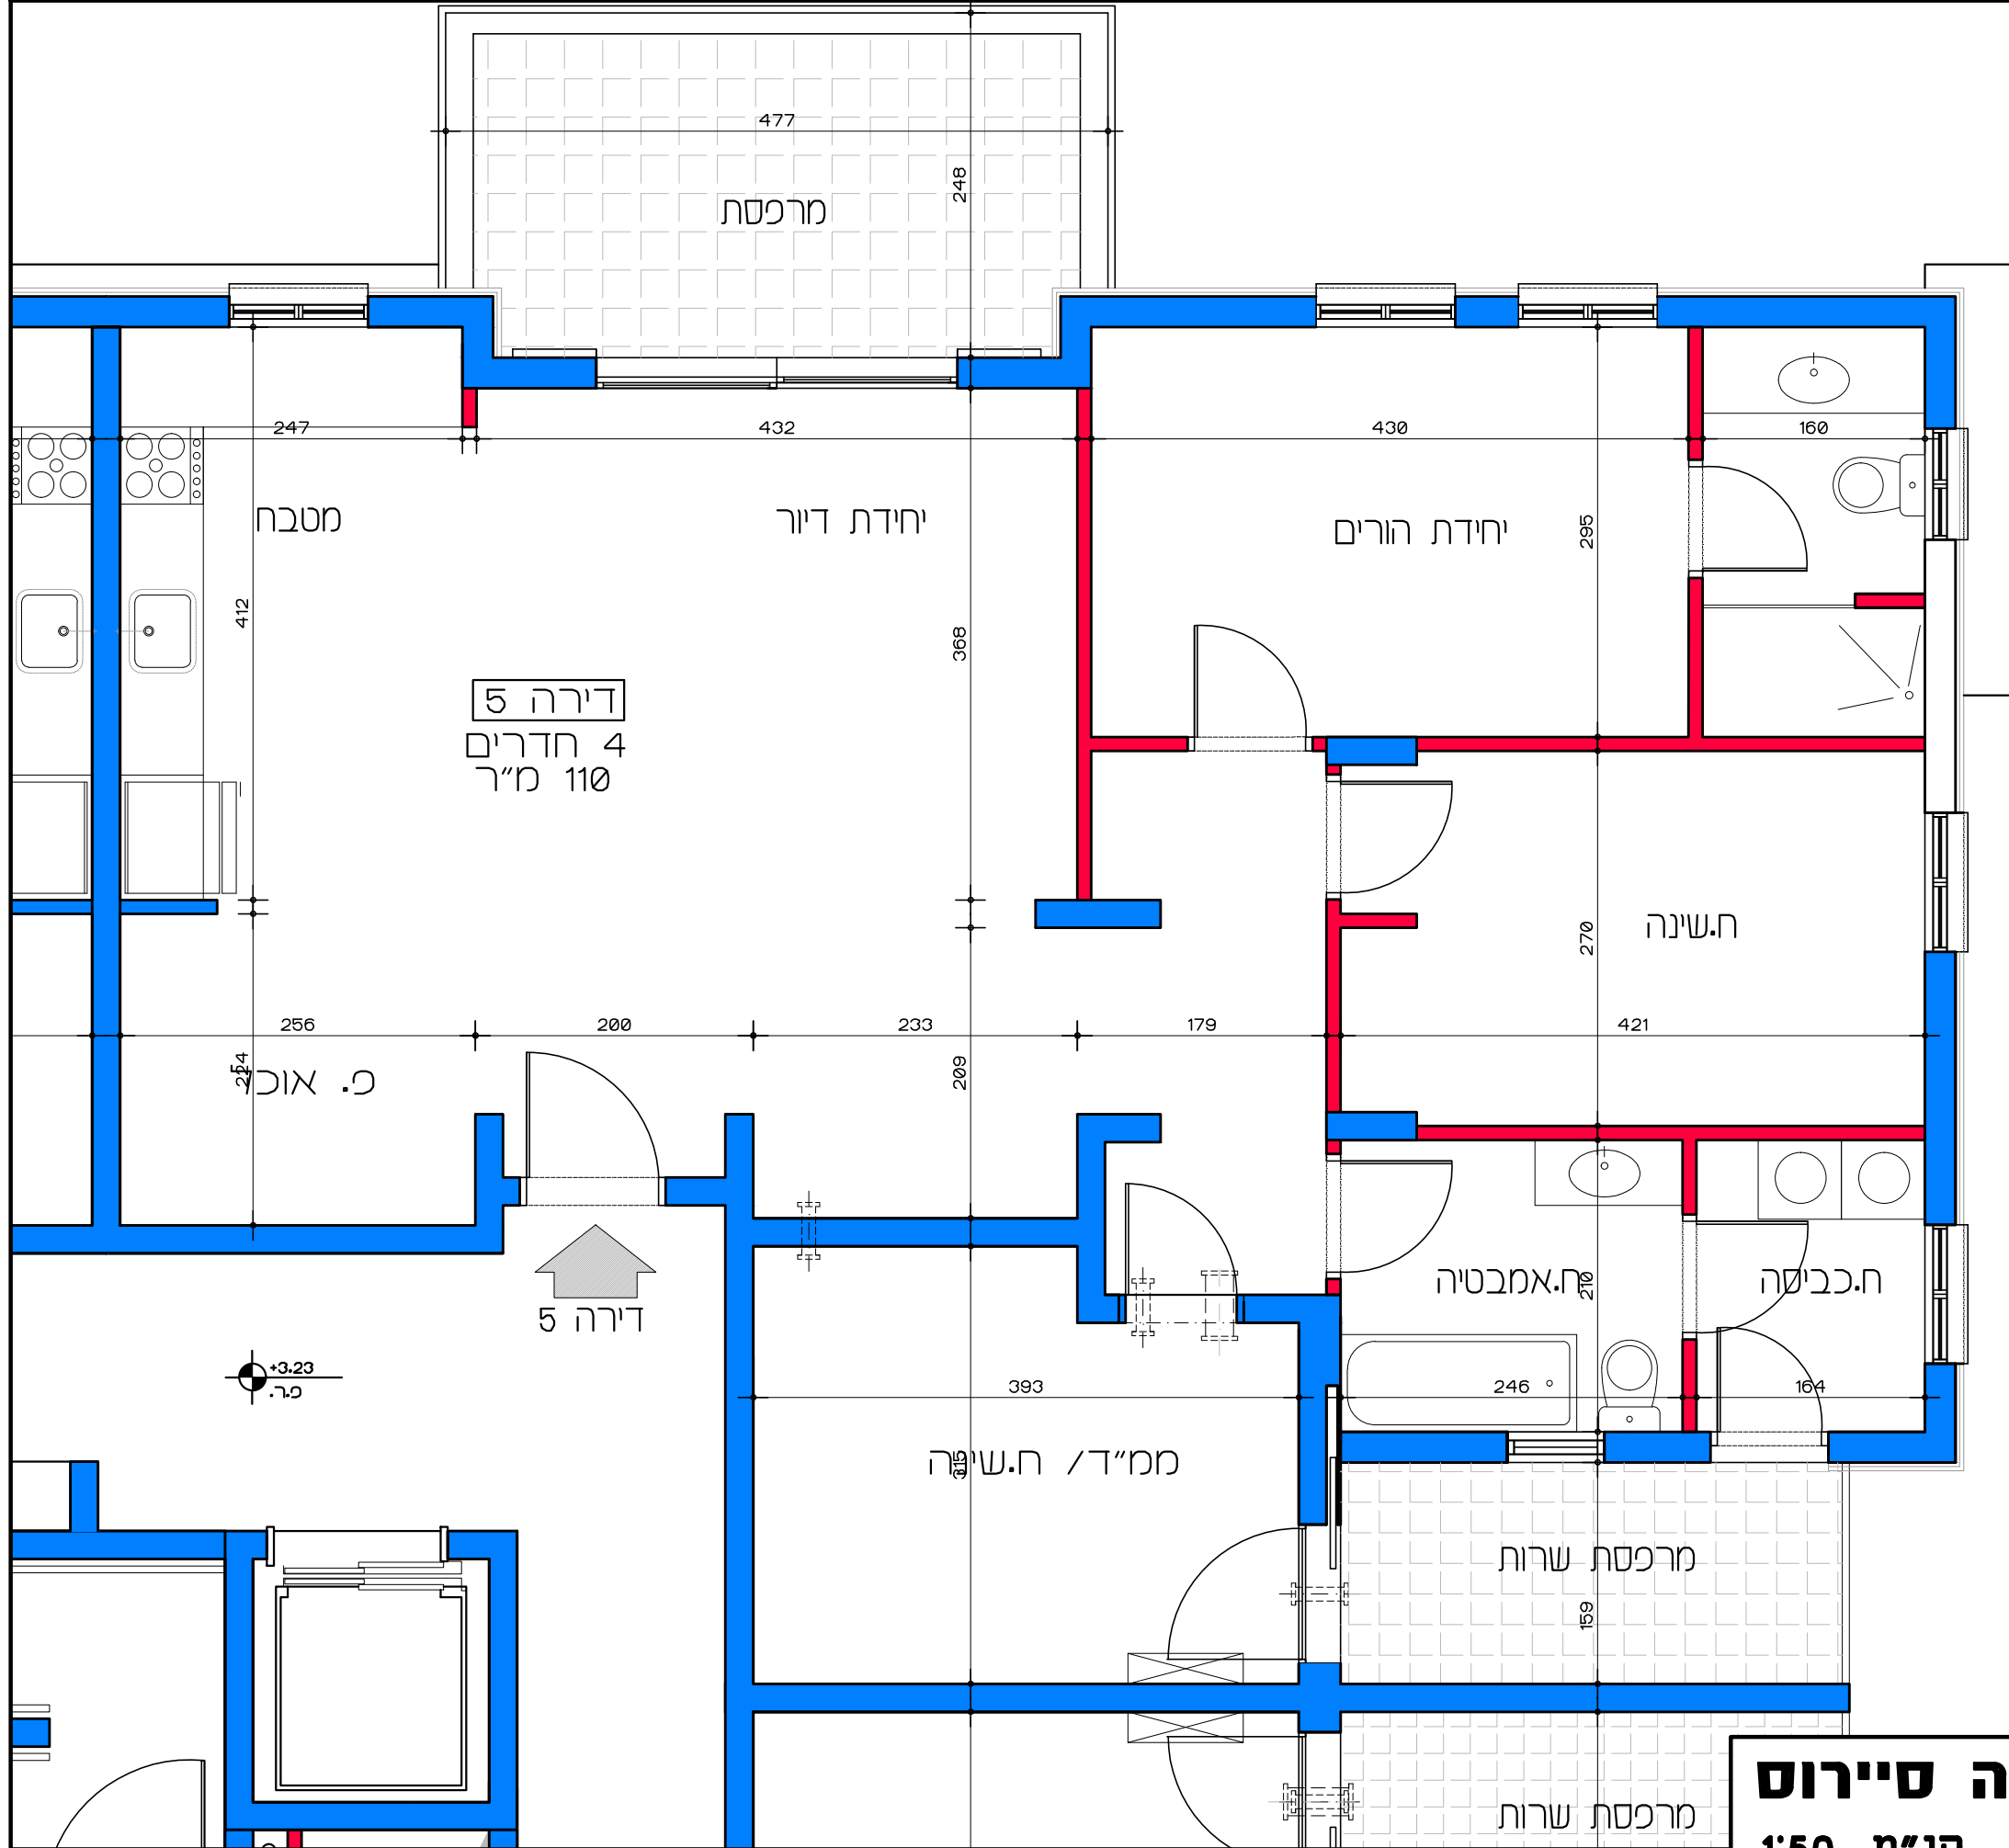

דירה 5
4 חדרים
110 מ"ר


↑
דירה 5

+3.23
פנ"א

תכנית קומה א' - דירה מס' 5
קנ"מ 1:50

דיור למשתכן גן יבנה - אסיה סיירוס
מגרש 349 - תכנית קומה א'
דירה מס' 5
קנ"מ 1:50

Lea Shneor Architects | ליה שניאור אדריכלים
אלה ש ת.ד. 5053 מזכרת בתיה 76804
הערה: כל התוכניות כפופות לאישורים סטטוטוריים. ביצוע תוכניות אלה מותנה בקבלת היתר בניה בהתאם לתב"ע מאושרת כחוק.

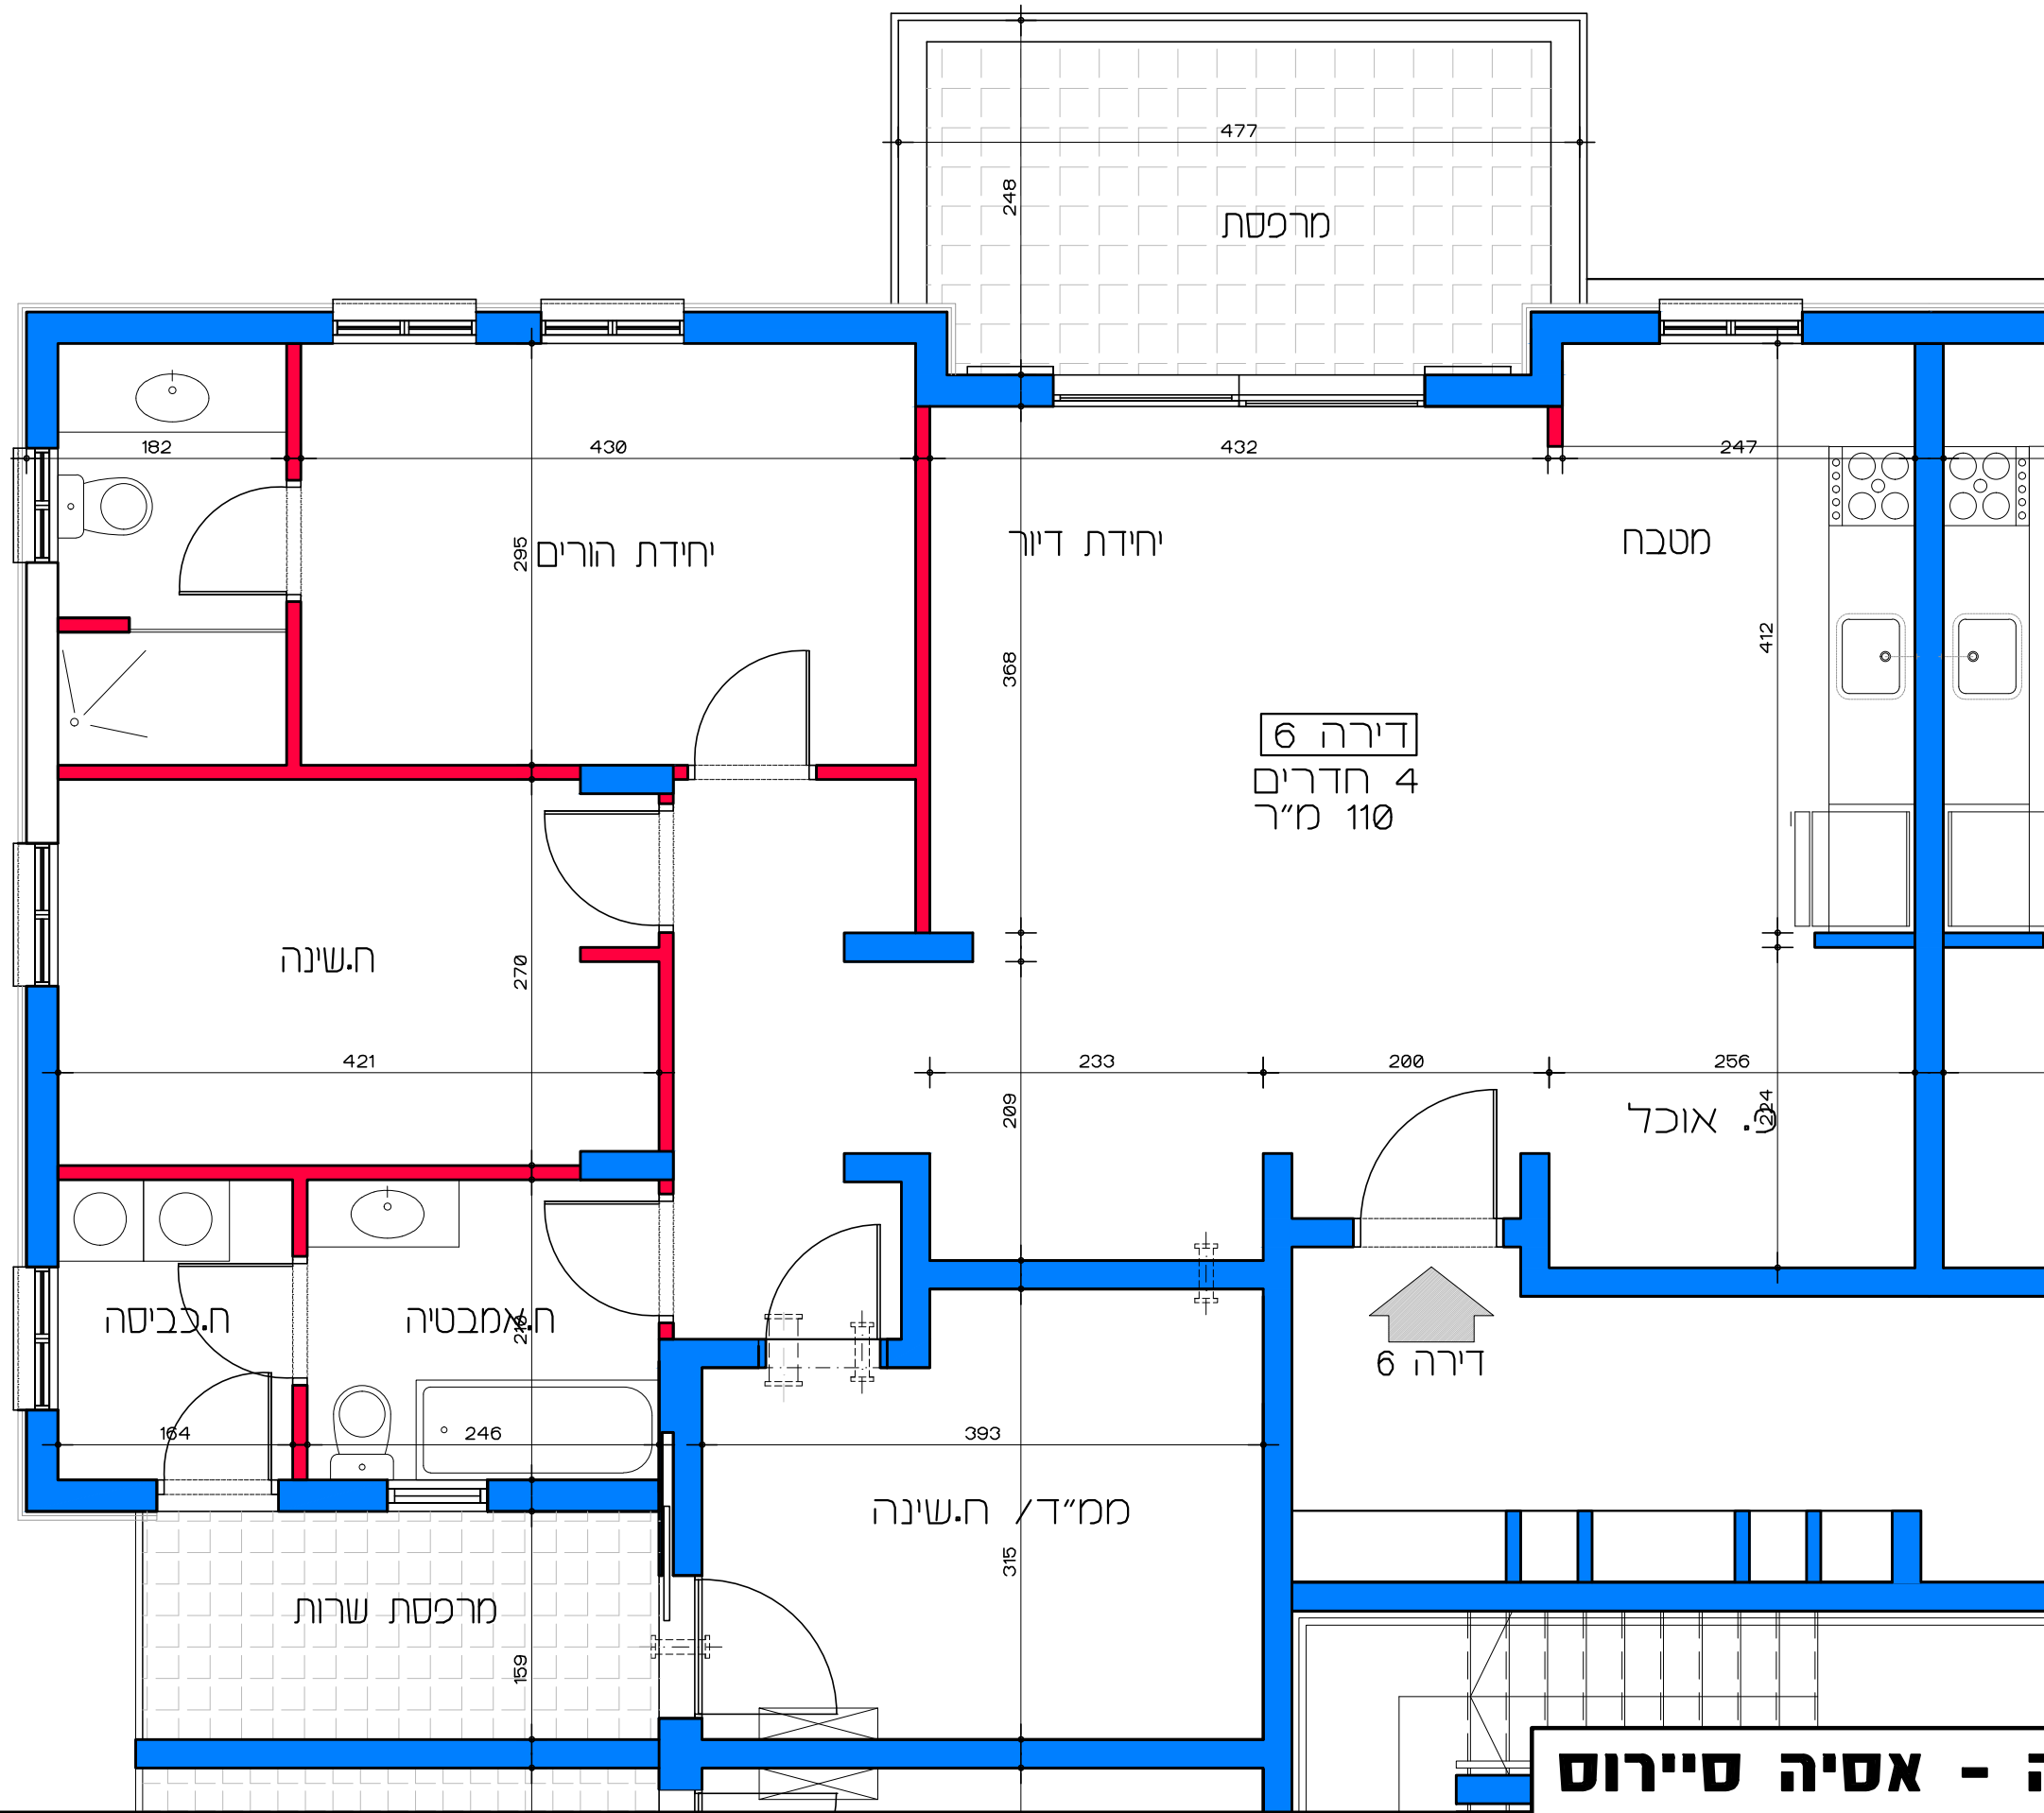


תכנית קומה אי - דירה מס' 6
קנ"מ 1:50

דיור למשתכן גן יבנה - אסיה סיירוס
מגרש 349 - תכנית קומה אי
דירה מס' 6
קנ"מ 1:50


הערה:
כל התוכניות כפופות לאישורים סטטוטוריים.
ביצוע תוכניות אלה מותנה בקבלת היתר בניה
בהתאם לתב"ע מאושרת כחוק.

Lea Shneor Architects | לאה שניאור אדריכלים
אלה 5 ת.ד. 5053 מזכרת בתיה 76804
Ela 5 P.O.B. 50503 Mazkeret batya 76804

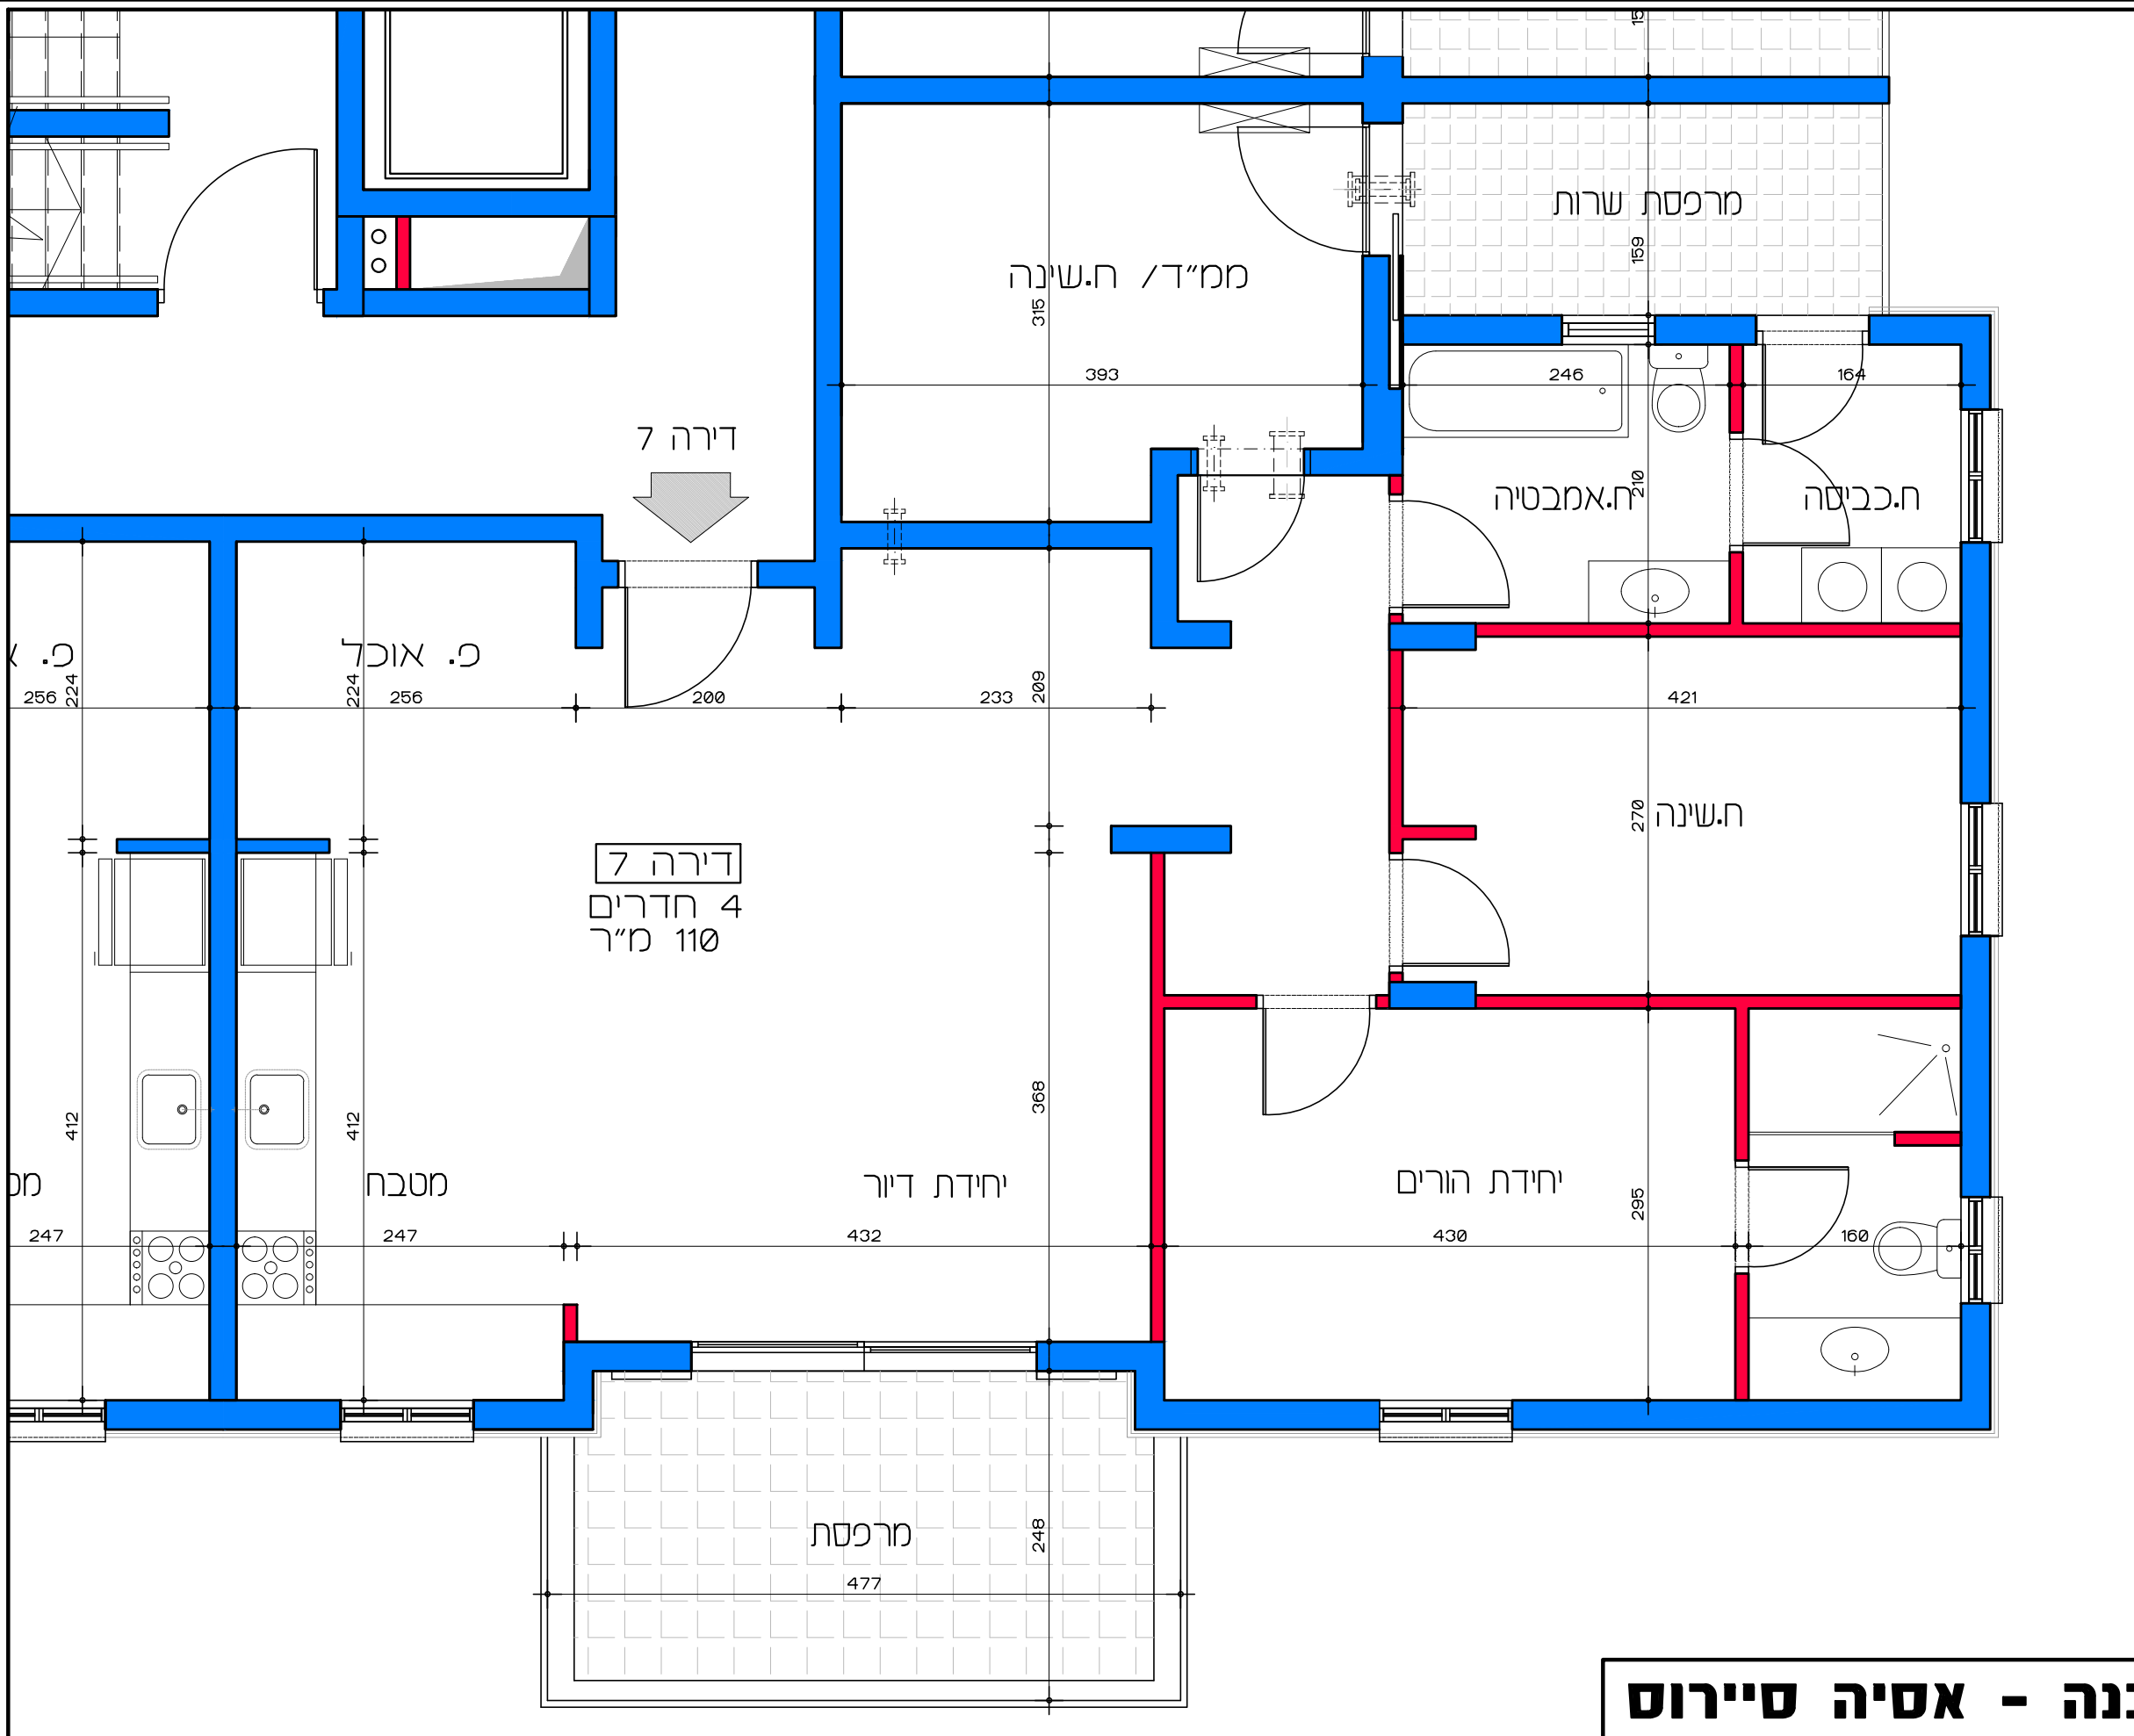


תכנית קומה א' - דירה מס' 7
קנ"מ 1:50

דיור למשתכן גן יבנה - אסיה סיירוס
מגרש 349 - תכנית קומה א'
דירה מס' 7
קנ"מ 1:50

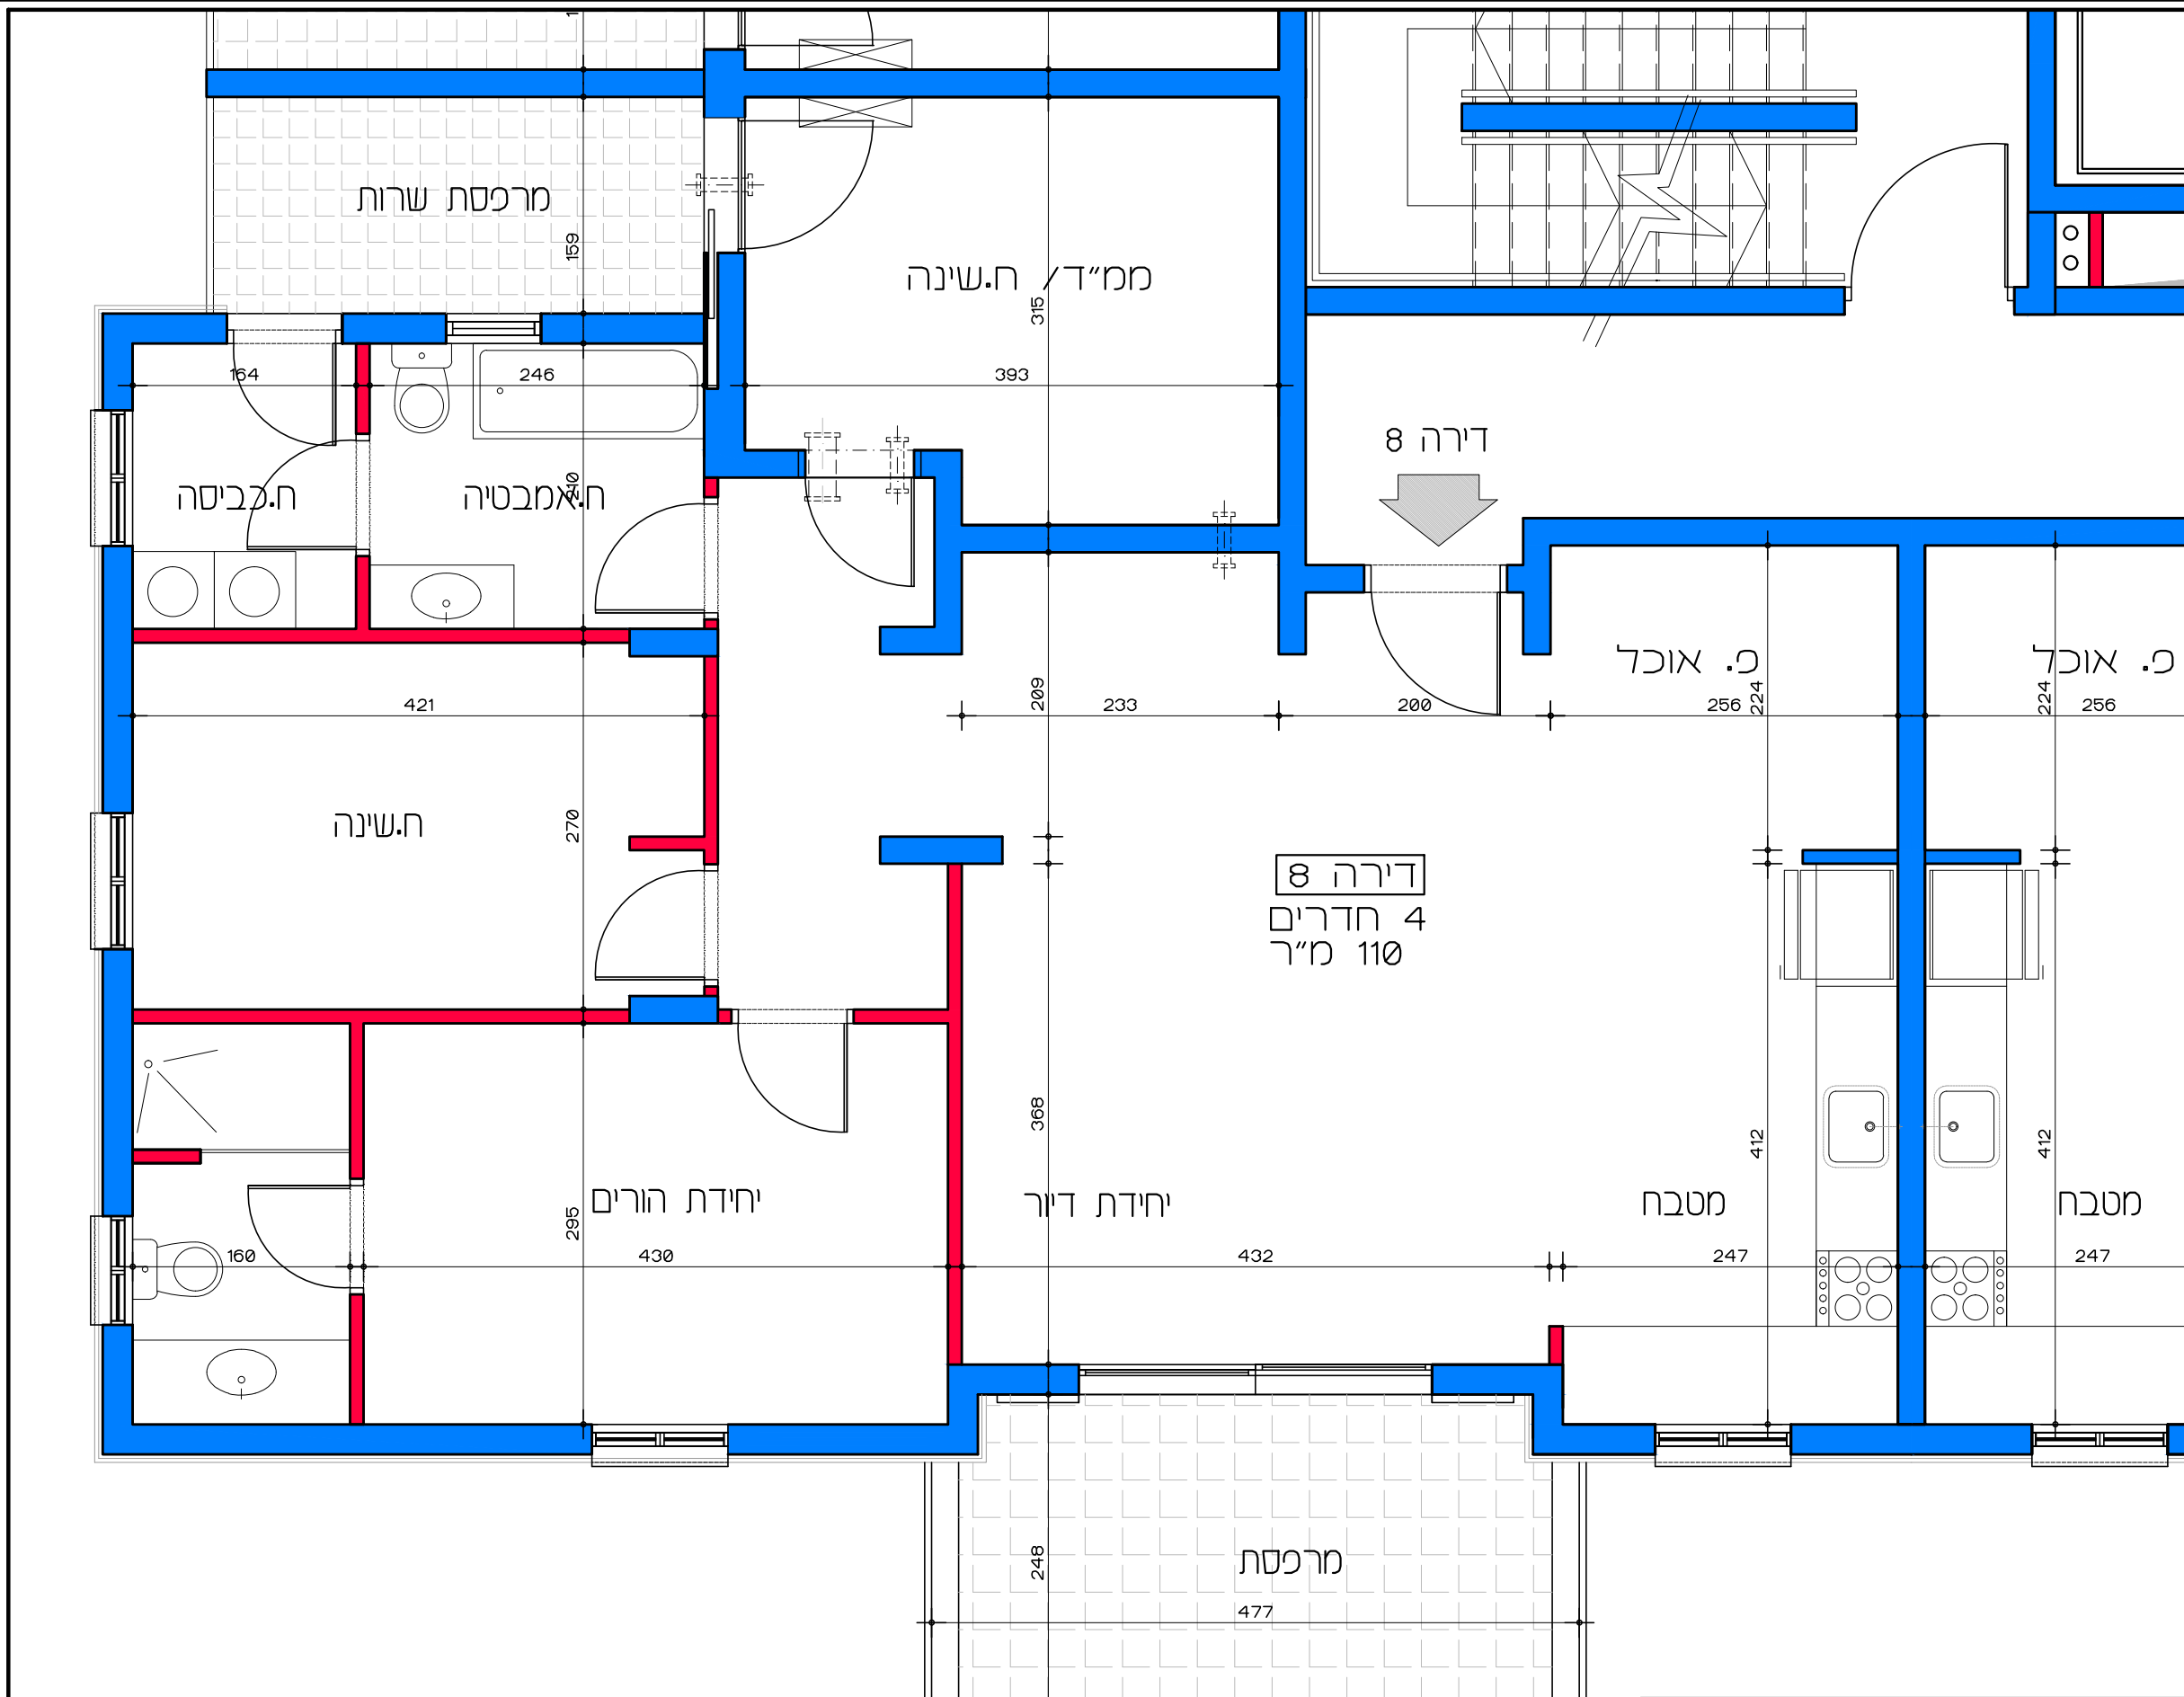


תכנית קומה א' - דירה מס' 8
 קנ"מ 1:50

דיר למשתכן גן יבנה - אסיה סיירוס
 מגרש 349 - תכנית קומה א' דירה מס' 8
 קנ"מ 1:50

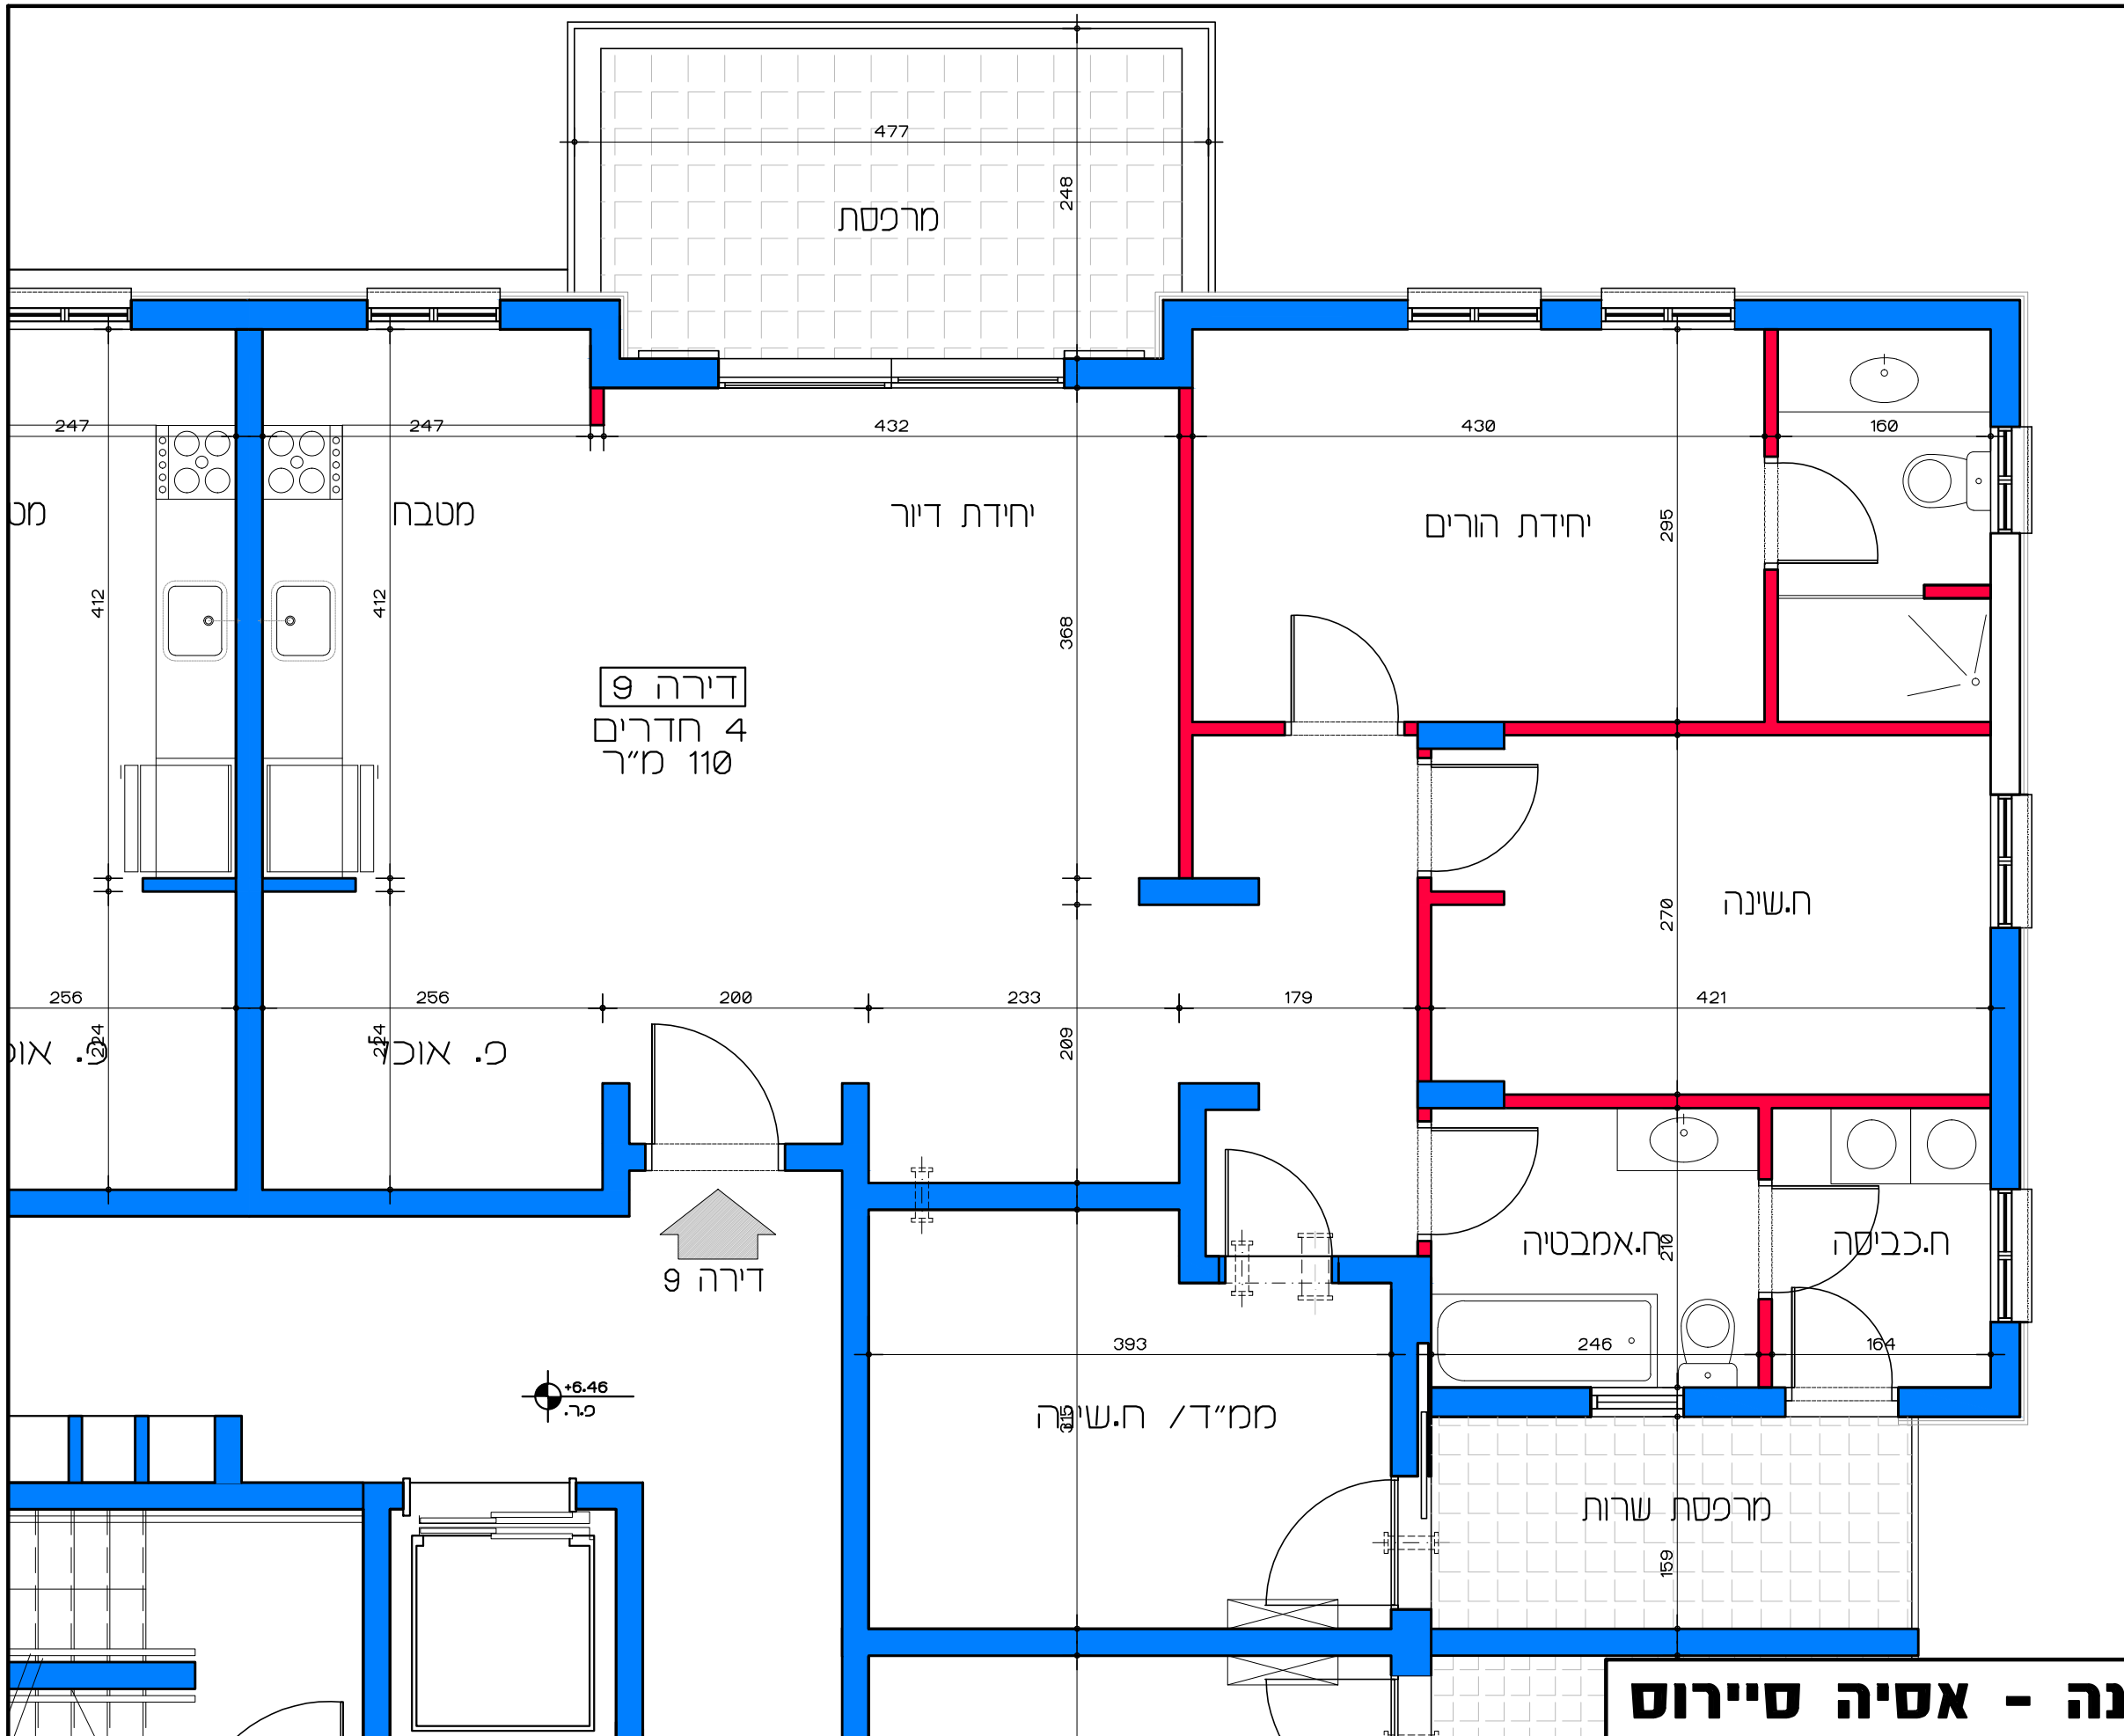

תכנית קומה ב' - דירה מס' 9
קנ"מ 1:50

דיור למשתכן גן יבנה - אסיה סיירוס
מגרש 349 - תכנית קומה ב' דירה מס' 9
קנ"מ 1:50

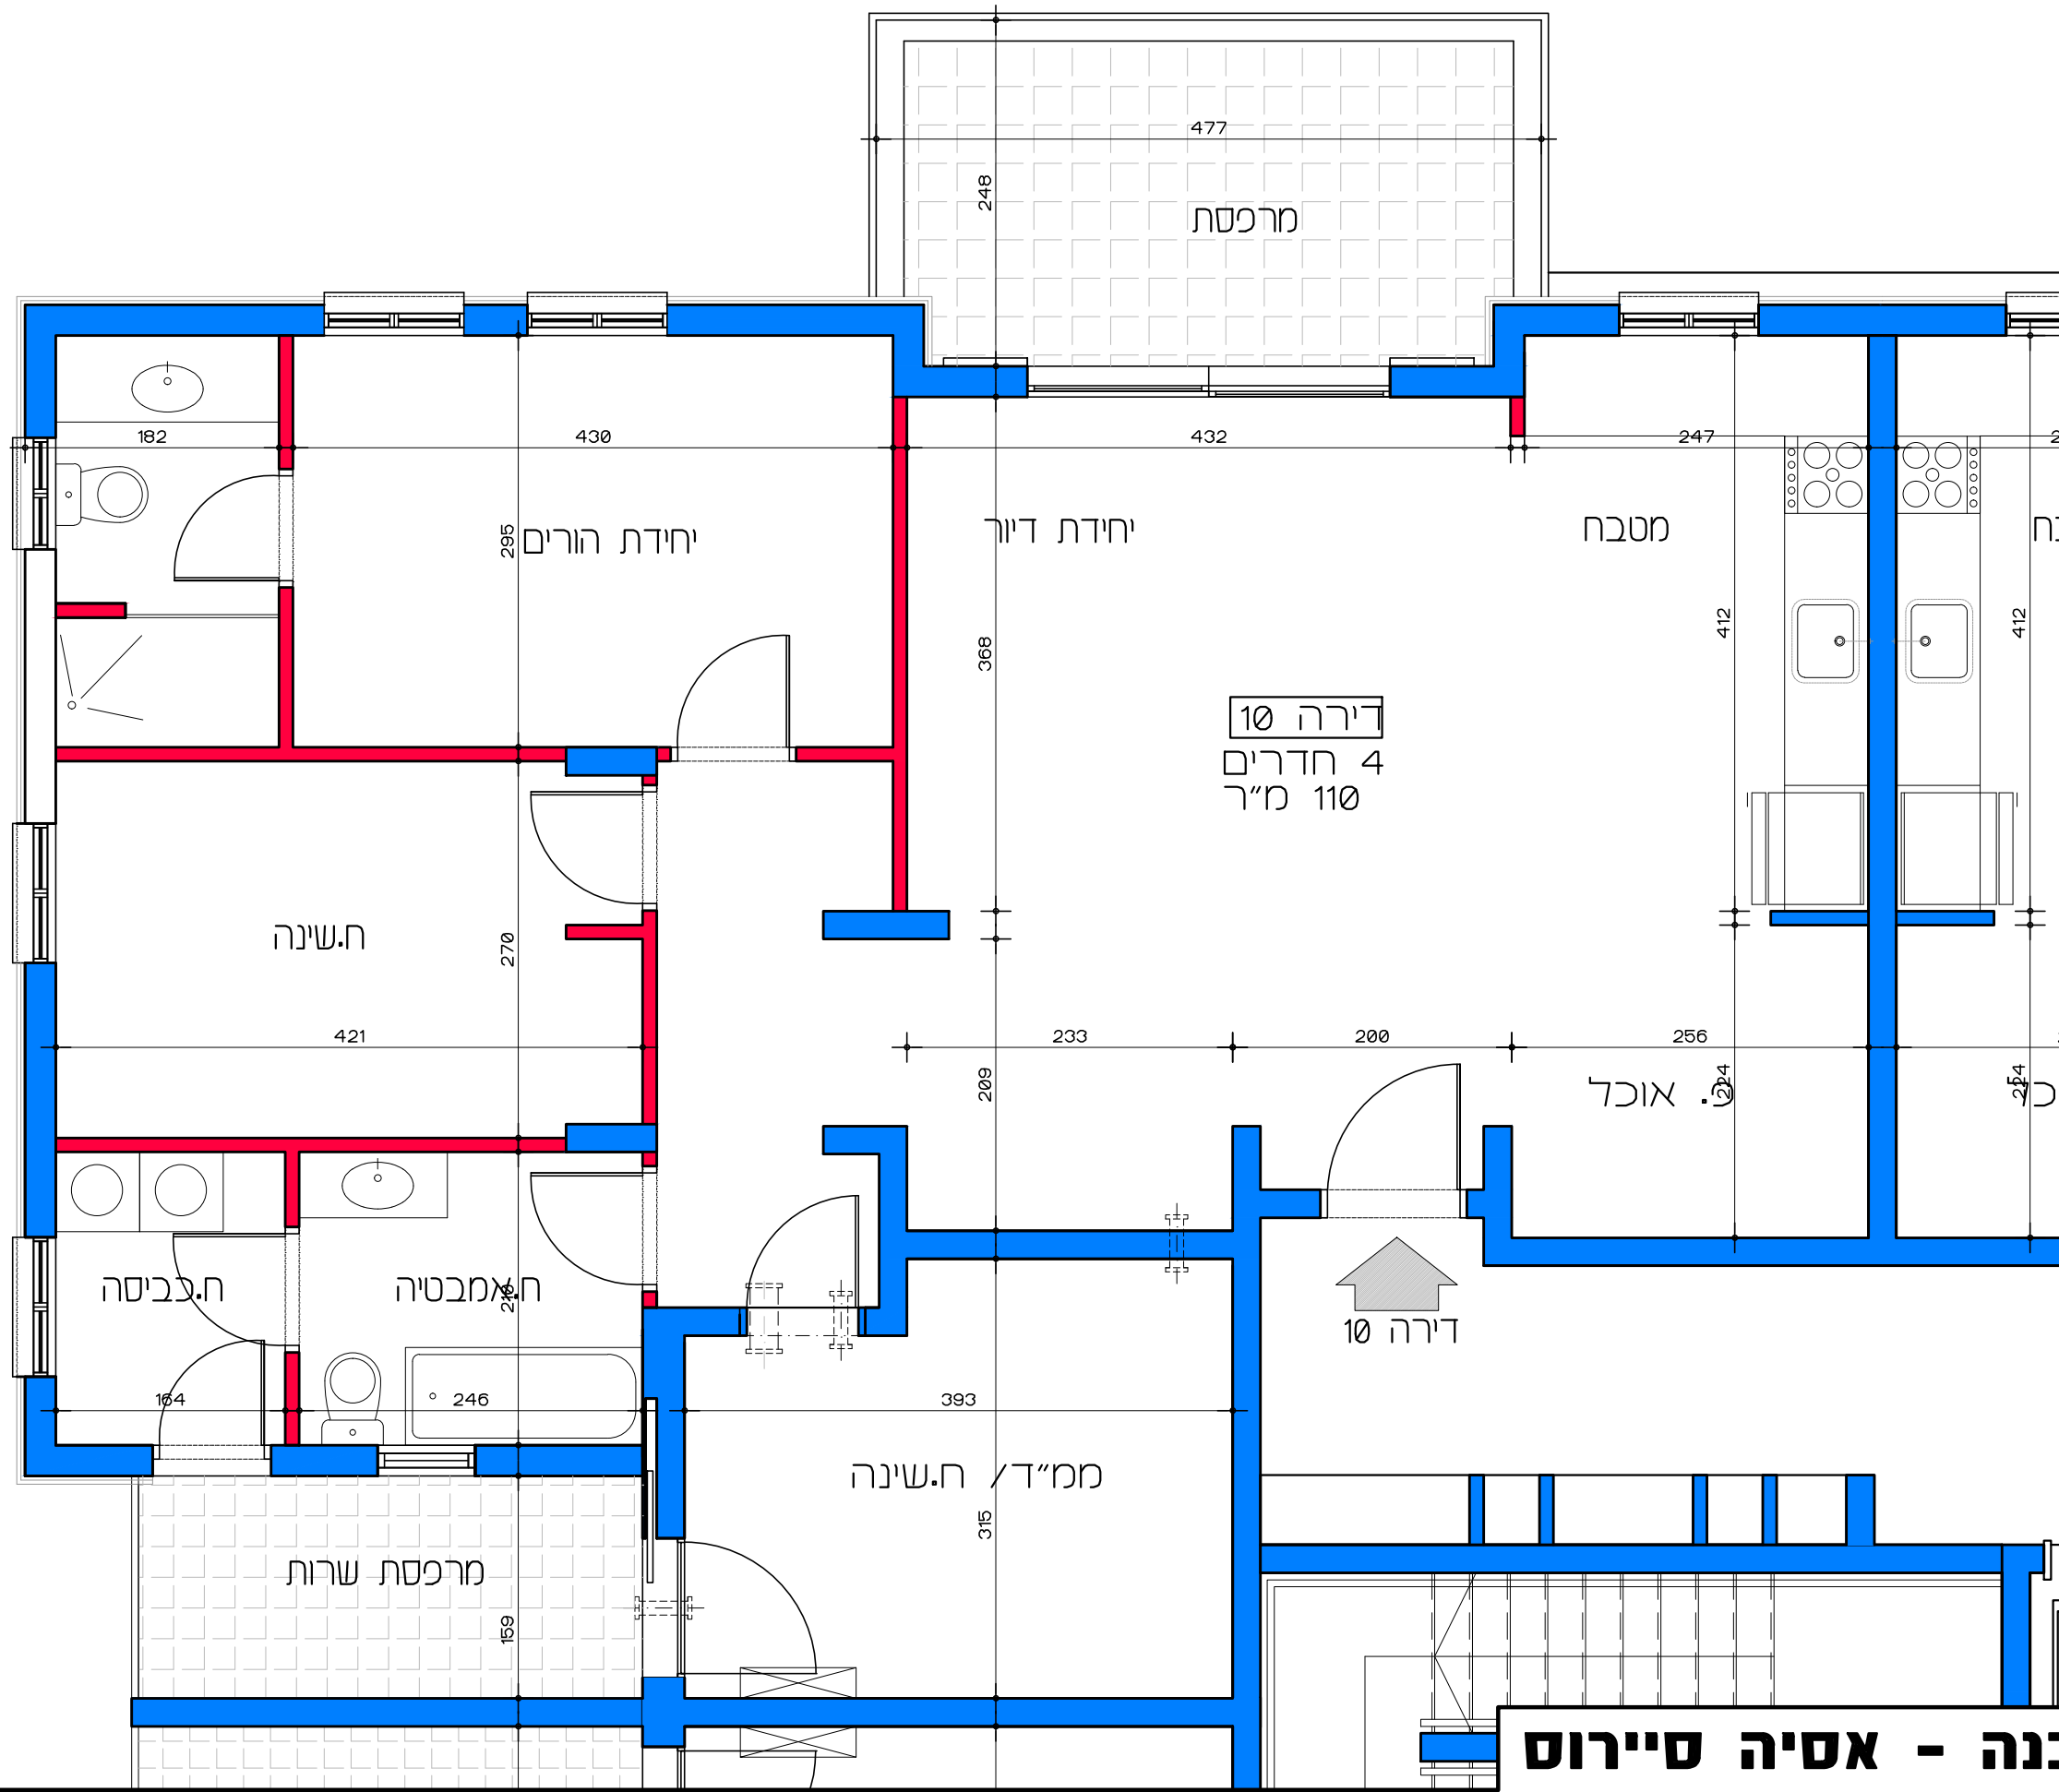

דירה 10
4 חדרים
110 מ"ר

דירה 10

תכנית קומה ב' - דירה מס' 10
קנ"מ 1:50

דיור למשתכן גן יבנה - אסיה סיירוס


קנ"מ 1:50

מגרש 349 - תכנית קומה ב'

דירה מס' 10

הערה:
כל התוכניות כפופות לאישורים סטטוטוריים.
ביצוע תוכנית אלה מותנה בקבלת היתר בניה
בהתאם לתב"ע מאושרת כחוק.

Lea Shneor Architects | לאה שניאור אדריכלים
אלה 5 ת.ד. 5053 מזכרת בתיה 76804
Ela 5 P.O.B. 50503 Mazkeret batya 76804

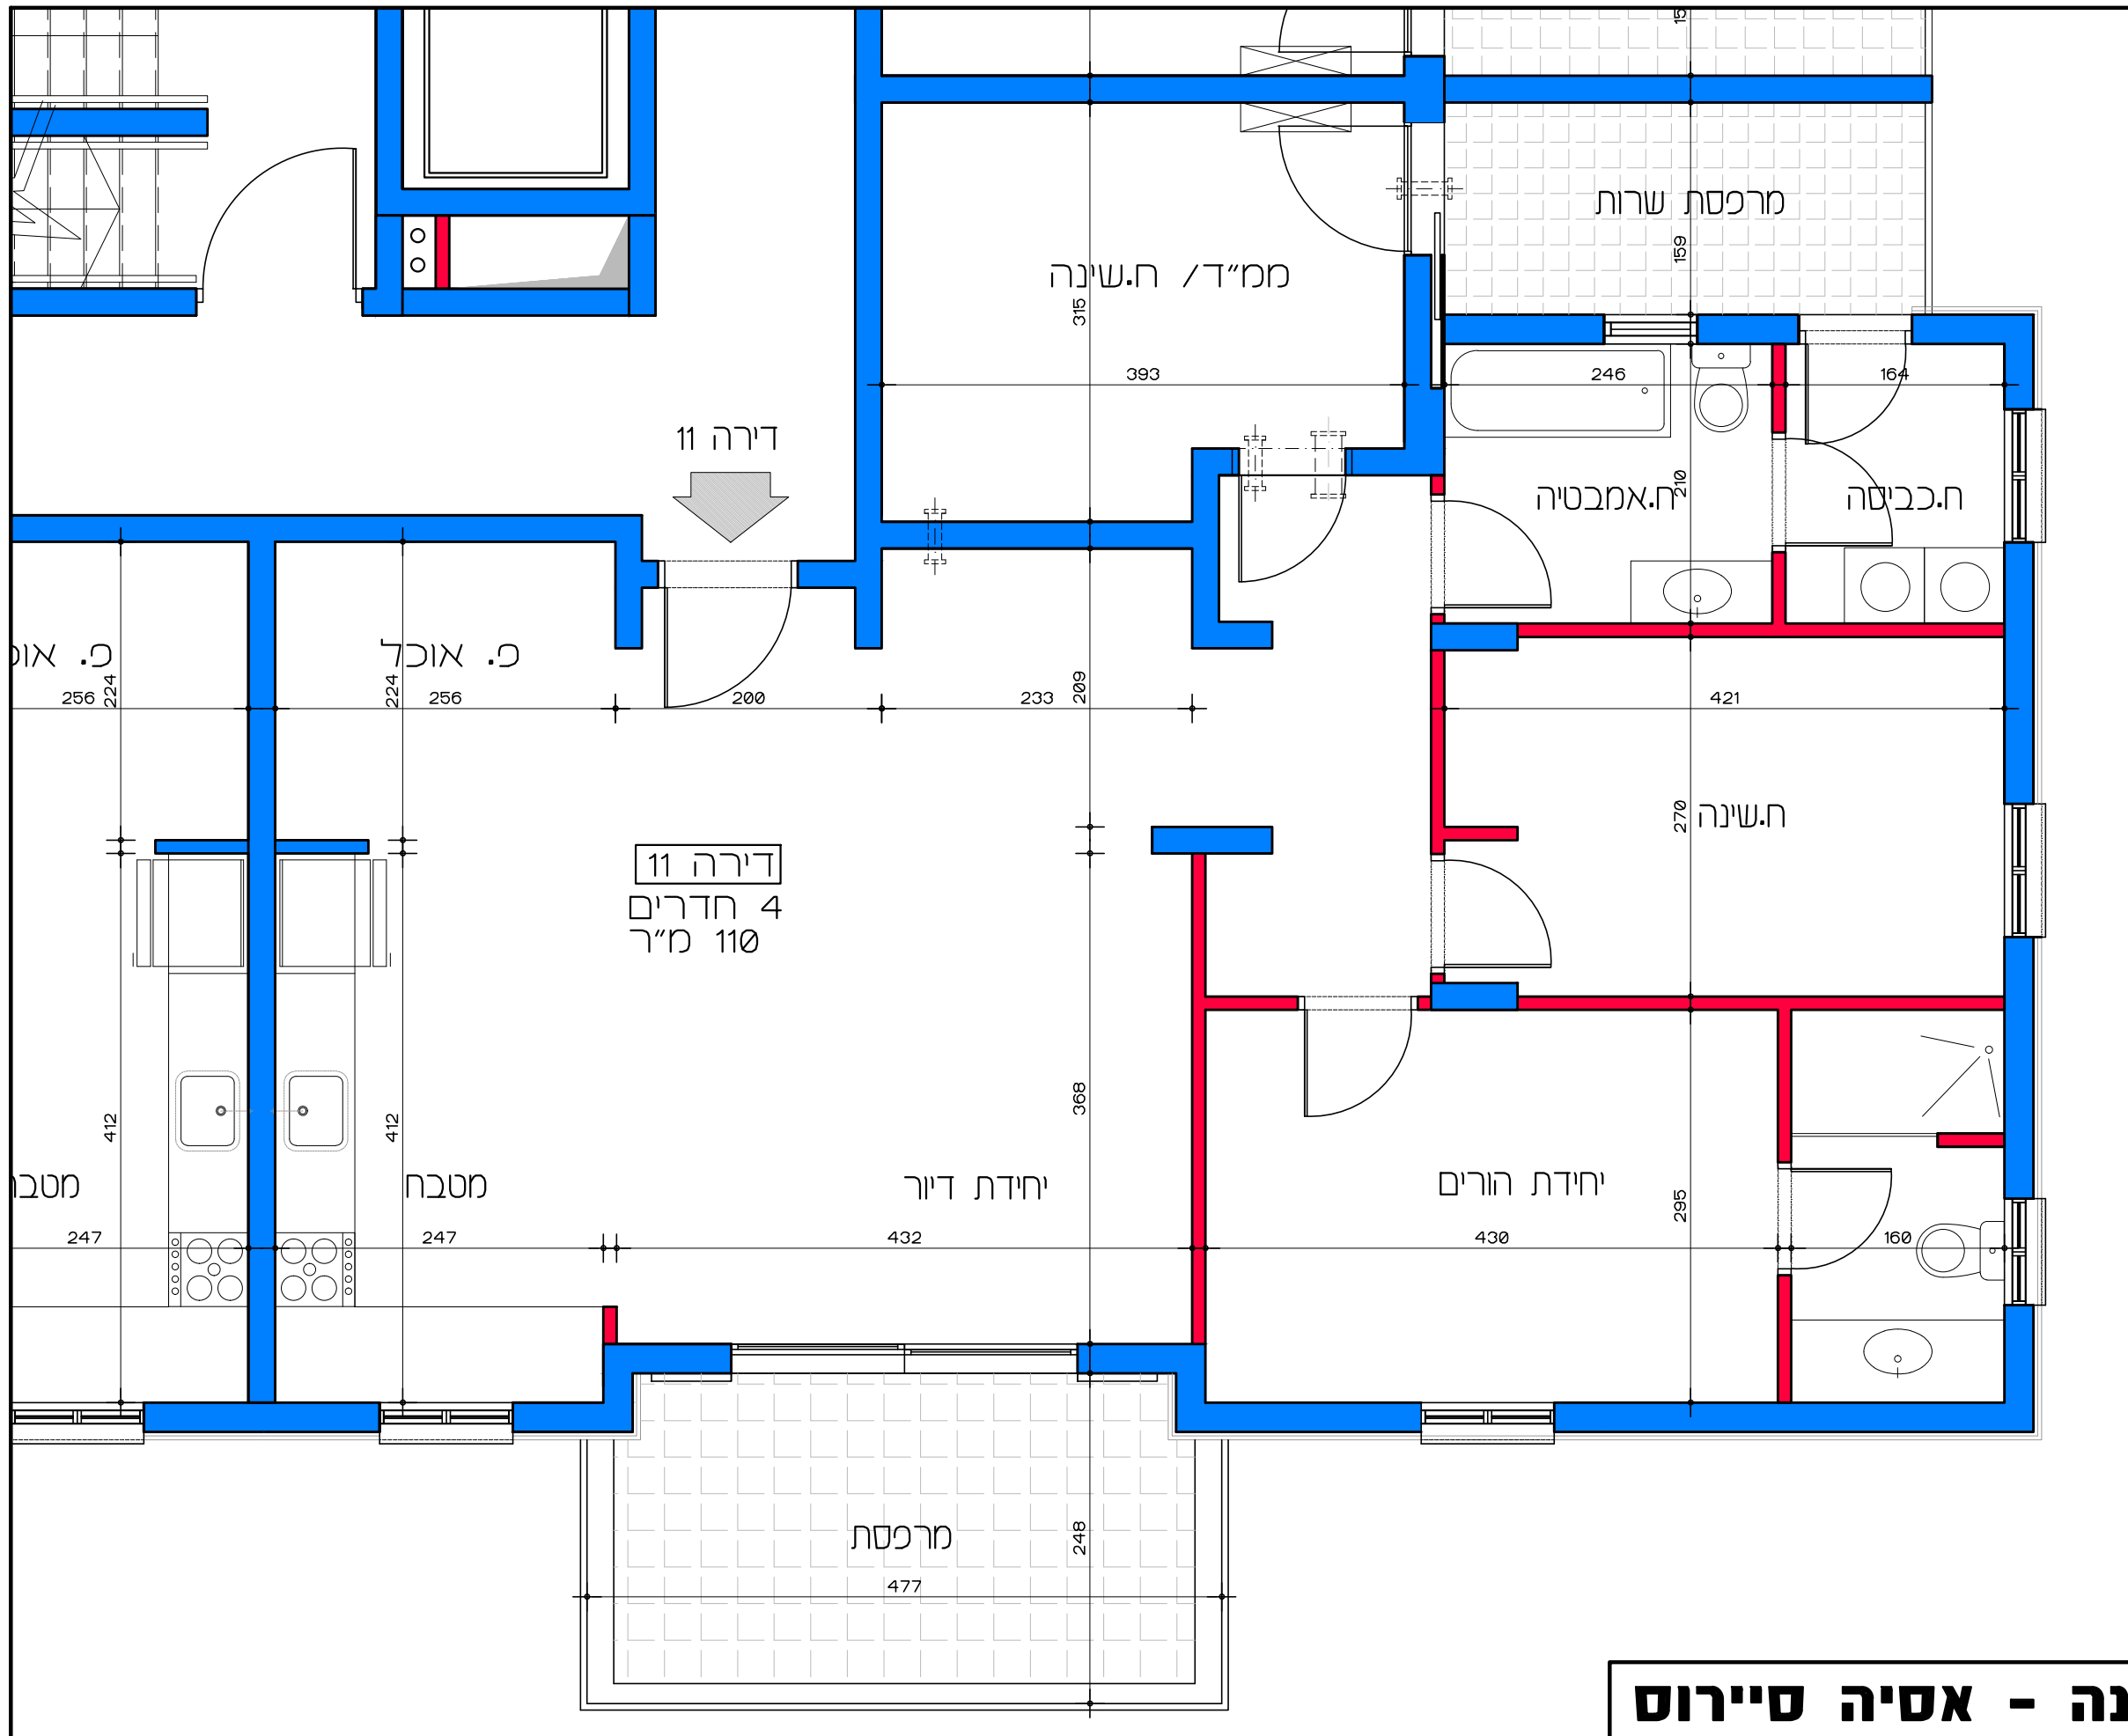

תכנית קומה ב' - דירה מס' 11
 קנ"מ 1:50

דיור למשתכן גן יבנה - אסיה סיירוס

קנ"מ 1:50


מגרש 349 - תכנית קומה ב'

דירה מס' 11

הערה:
 כל התוכניות כפופות לאישורים סטטוטוריים.
 ביצוע תוכניות אלה מותנה בקבלת היתר בניה
 בהתאם לתב"ע מאושרת כחוק.


Lea Shneor Architects | לאה שניאור אדריכלים

אלה 5 ת.ד. 5053 מזכרת בתיה 76804 Ela 5 P.O.B. 50503 Mazkeret batya

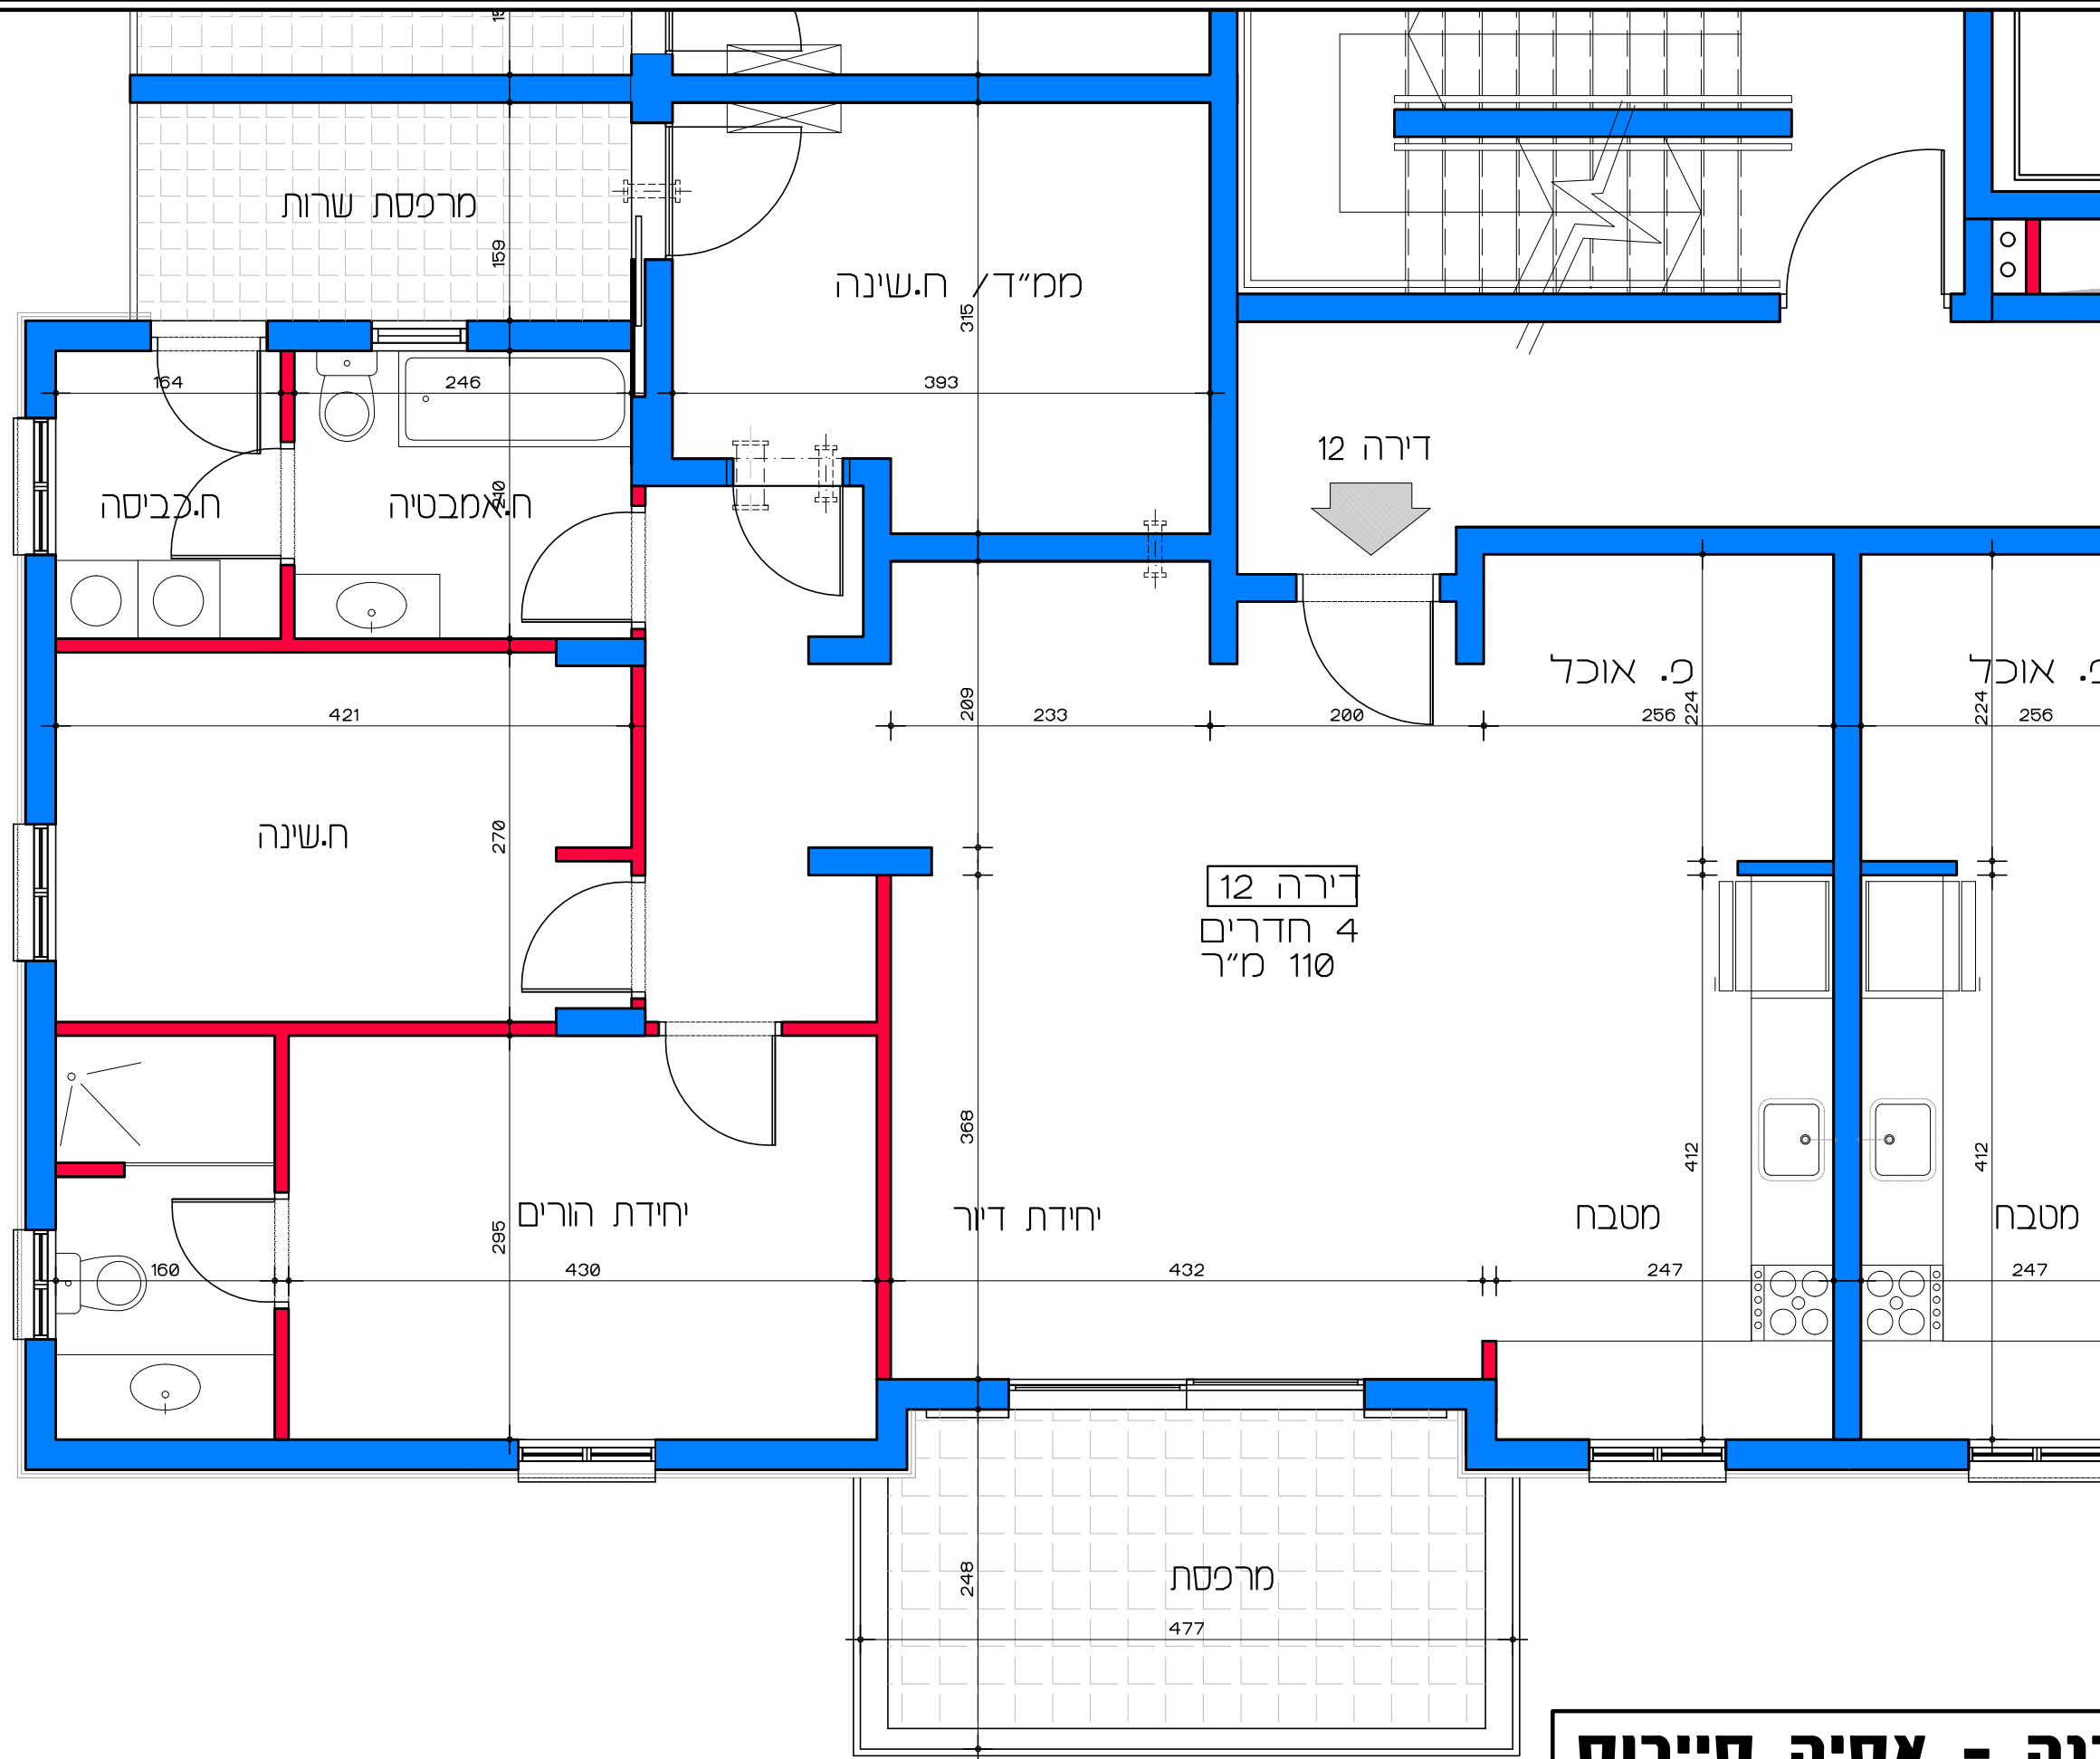


תכנית קומה ב' - דירה מס' 12
 קנ"מ 1:50

דיר למשתכן גן יבנה - אסיה סיירוס
 מגרש 349 - תכנית קומה ב'
 דירה מס' 12
 קנ"מ 1:50

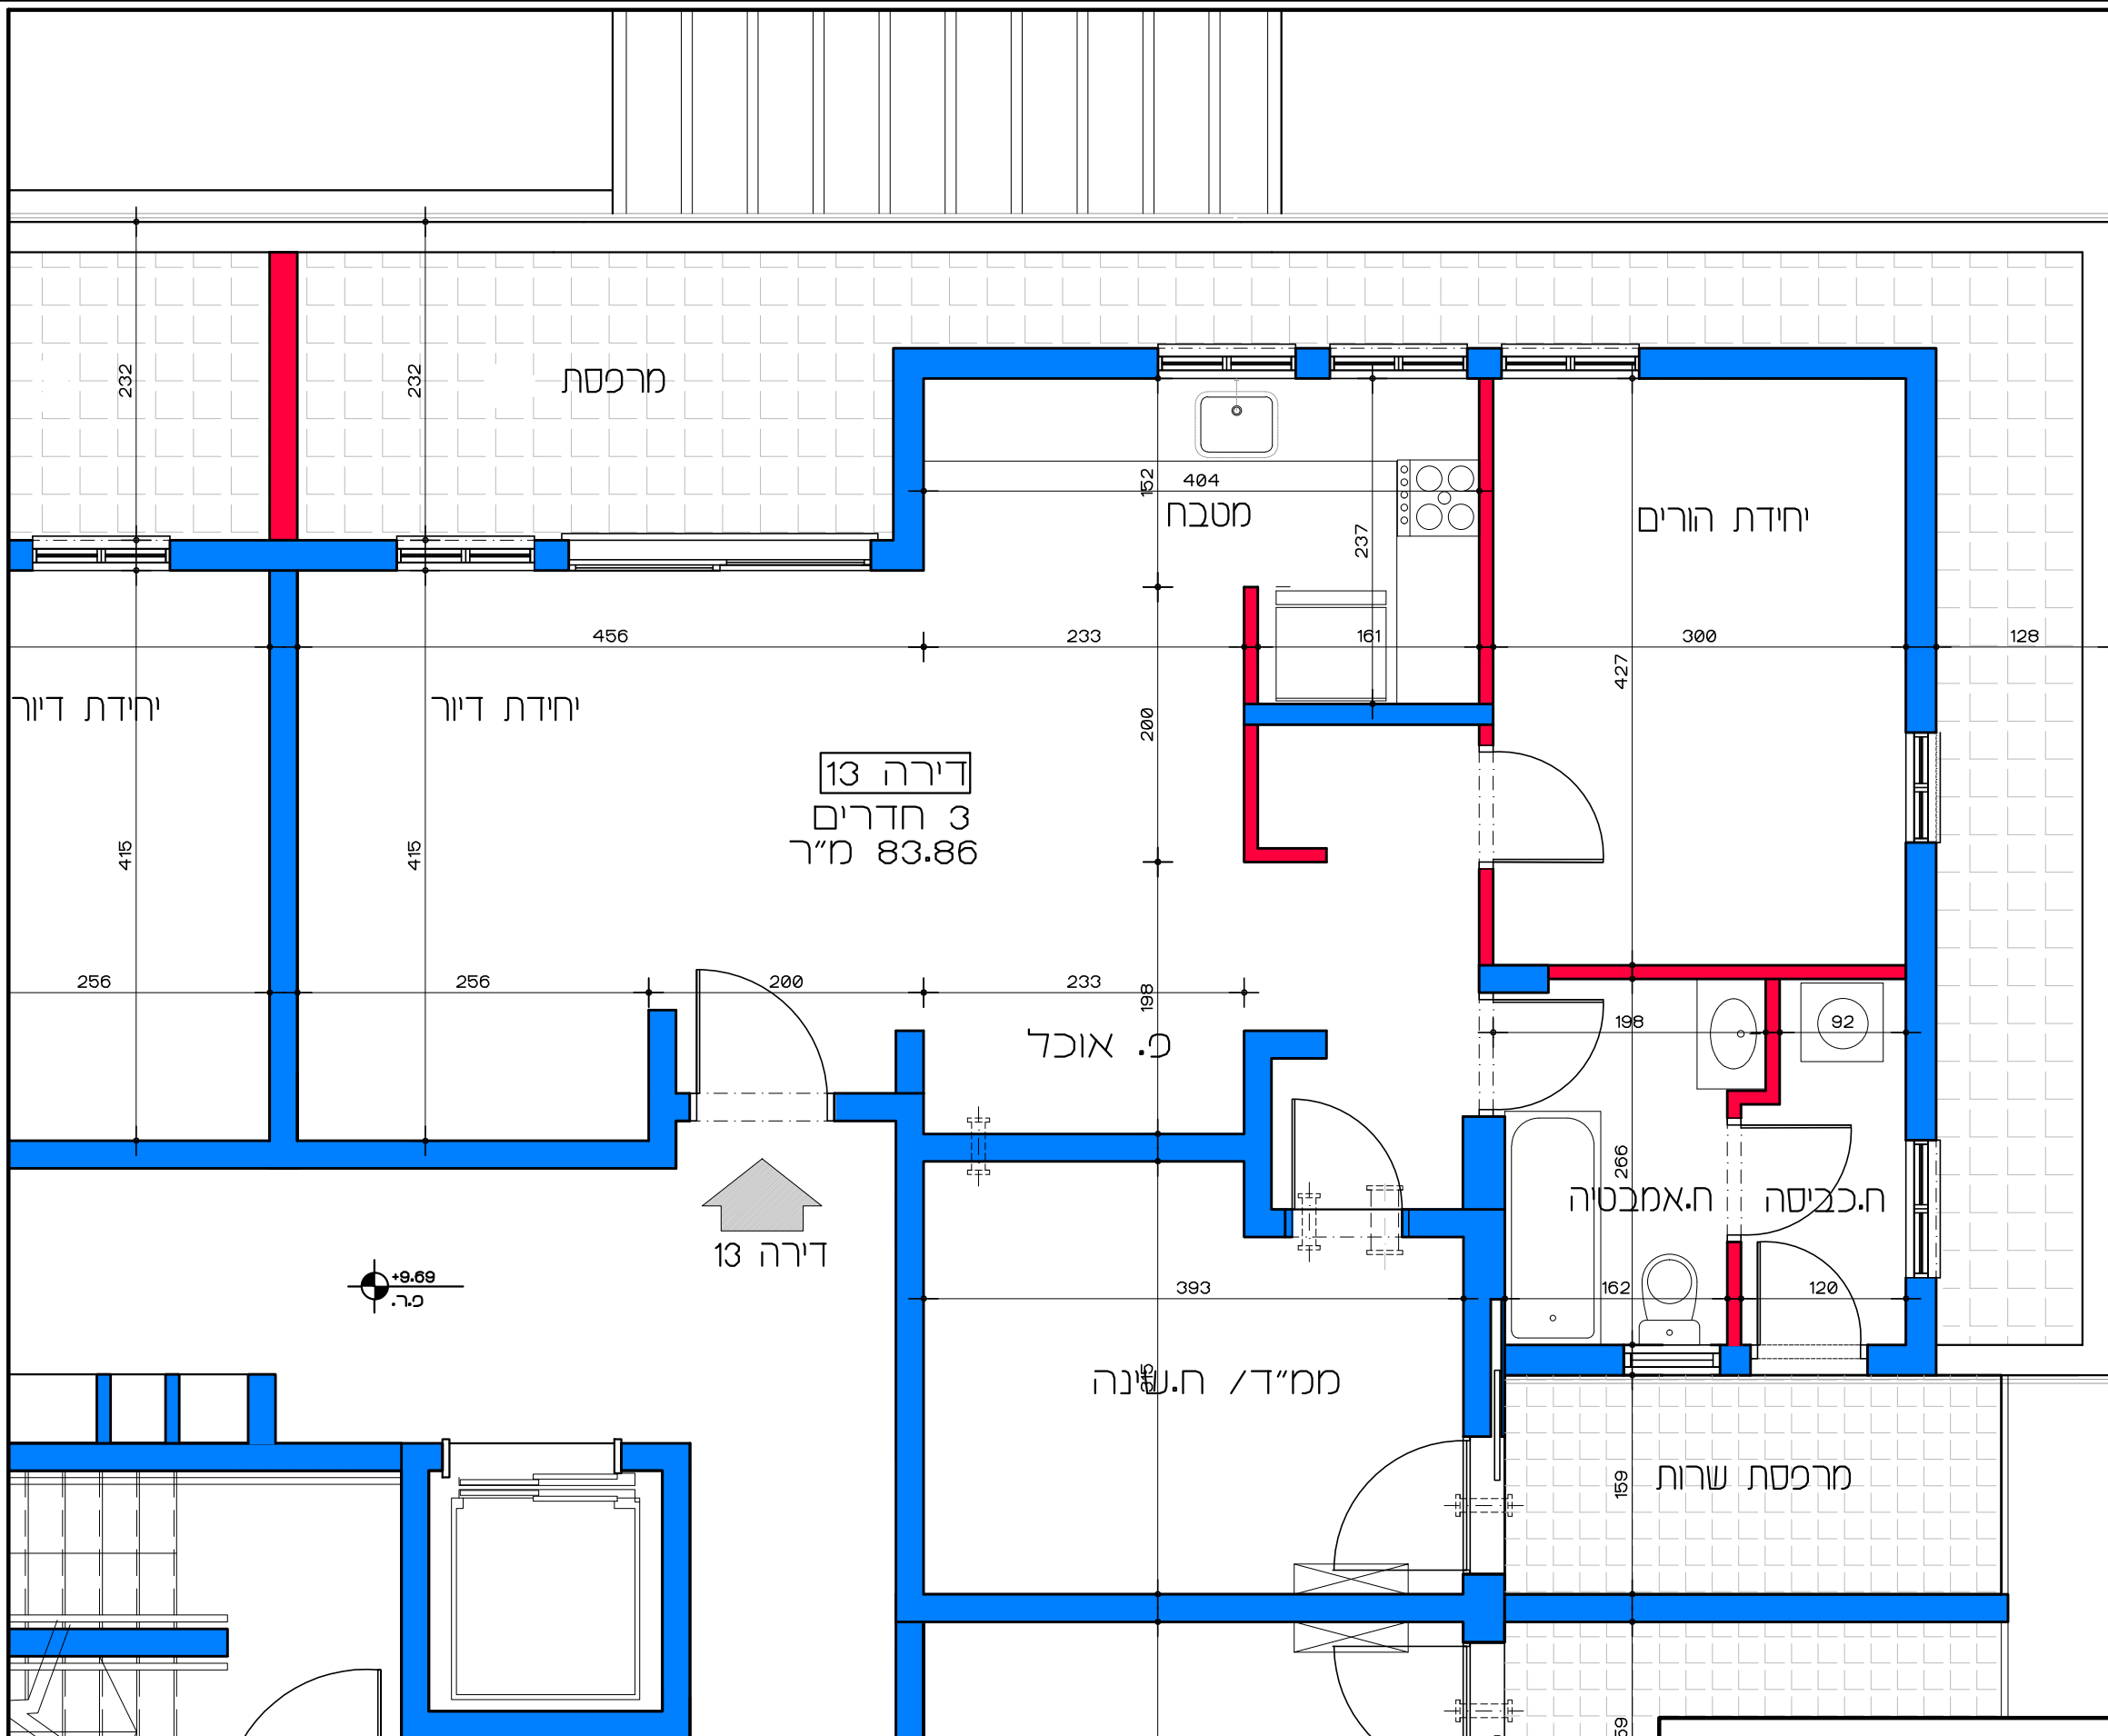

תכנית קומה ג' - דירה מס' 13
 קנ"מ 1:50

דיור למשתכן גן יבנה - אסיה סיירוס
 מגרש 349 - תכנית קומה ג'
 דירה מס' 13

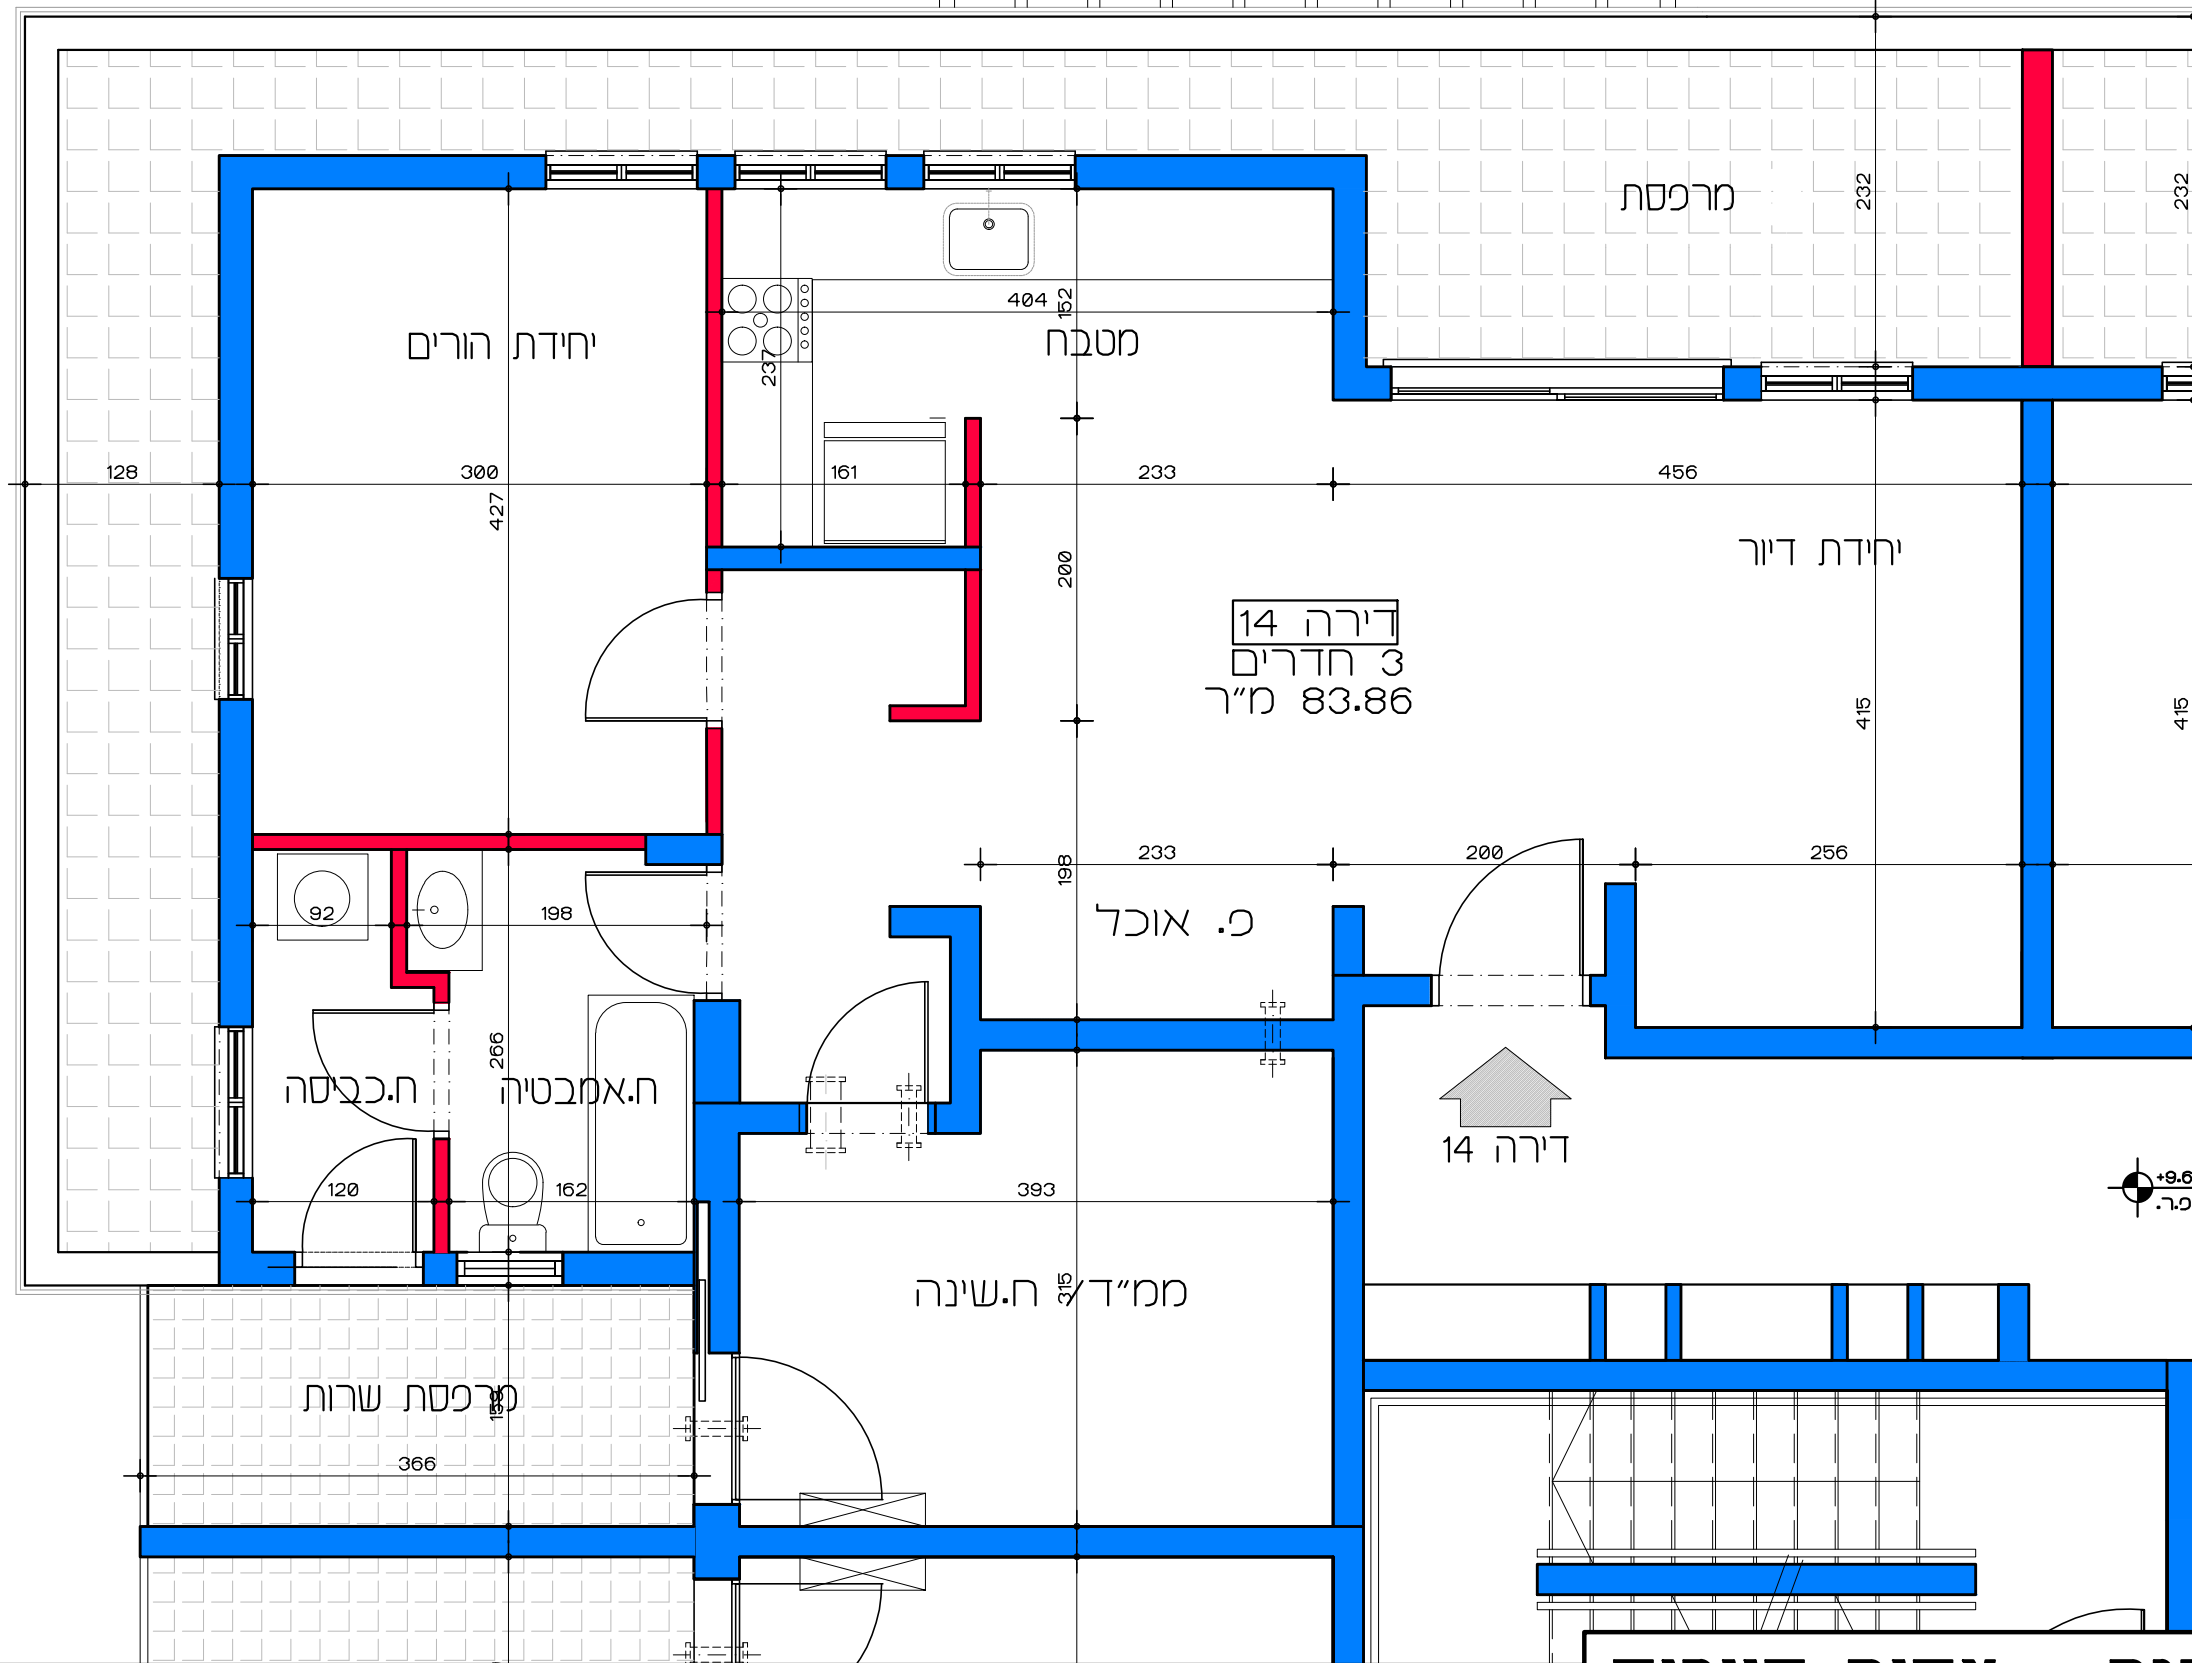

תכנית קומה ג' - דירה מס' 14
קנ"מ 1:50

דיור למשתכן גן יבנה - אסיה סיירוס


קנ"מ 1:50

מגרש 349 - תכנית קומה ג'

דירה מס' 14

הערה:
כל התוכניות כפופות לאישורים סטטוטוריים.
ביצוע תוכניות אלה מותנה בקבלת היתר בניה
בהתאם לתב"ע מאושרת כחוק.

Lea Shneor Architects | לאה שניאור אדריכלים
אלה 5 ת.ד. 5053 מזכרת בתיה 76804
Ela 5 P.O.B. 50503 Mazkeret batya 76804

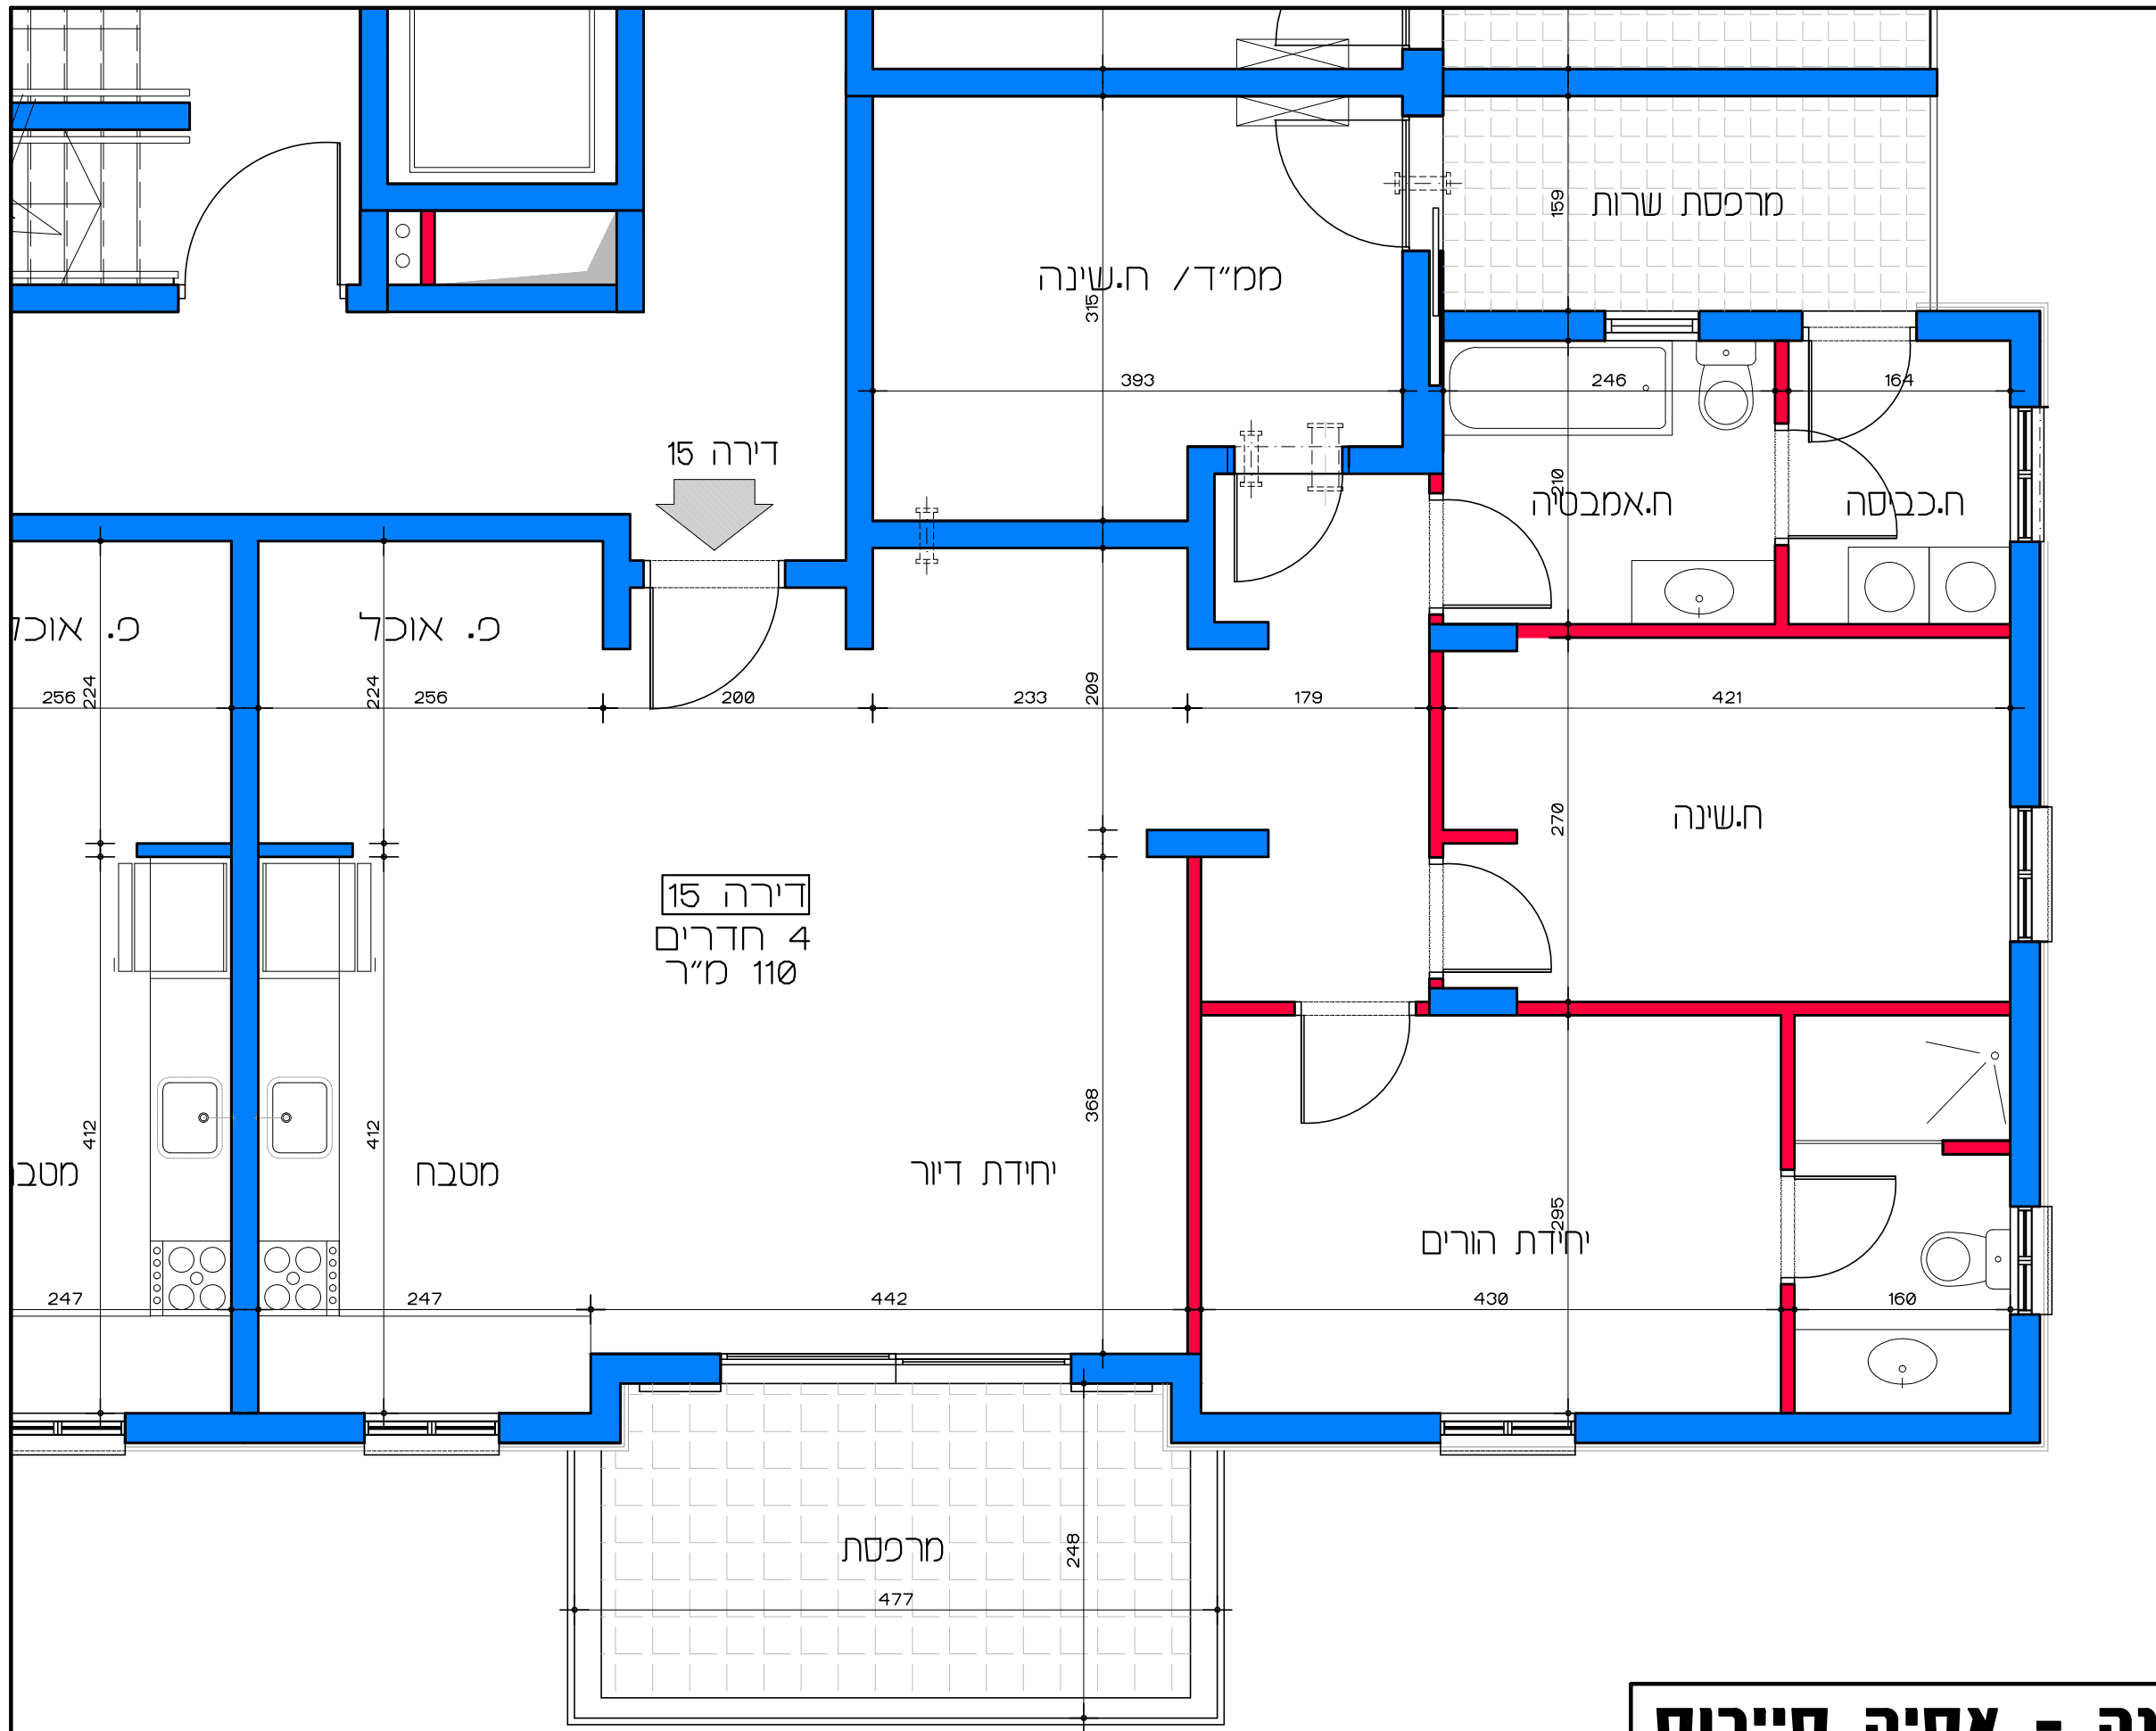

תכנית קומה ג' - דירה מס' 15
קנ"מ 1:50

דיור למשתכן גן יבנה - אסיה סיירוס

קנ"מ 1:50


מגרש 349 - תכנית קומה ג'

דירה מס' 15

הערה:
 כל התוכניות כפופות לאישורים סטטוטוריים.
 ביצוע תוכניות אלה מותנה בקבלת היתר בניה
 בהתאם לתב"ע מאושרת כחוק.

Lea Shneor Architects | לאה שניאור אדריכלים


אלה 5 ת.ד. 5053 מזכרת בתיה 76804
 Ela 5 P.O.B. 50503 Mazkeret batya 76804

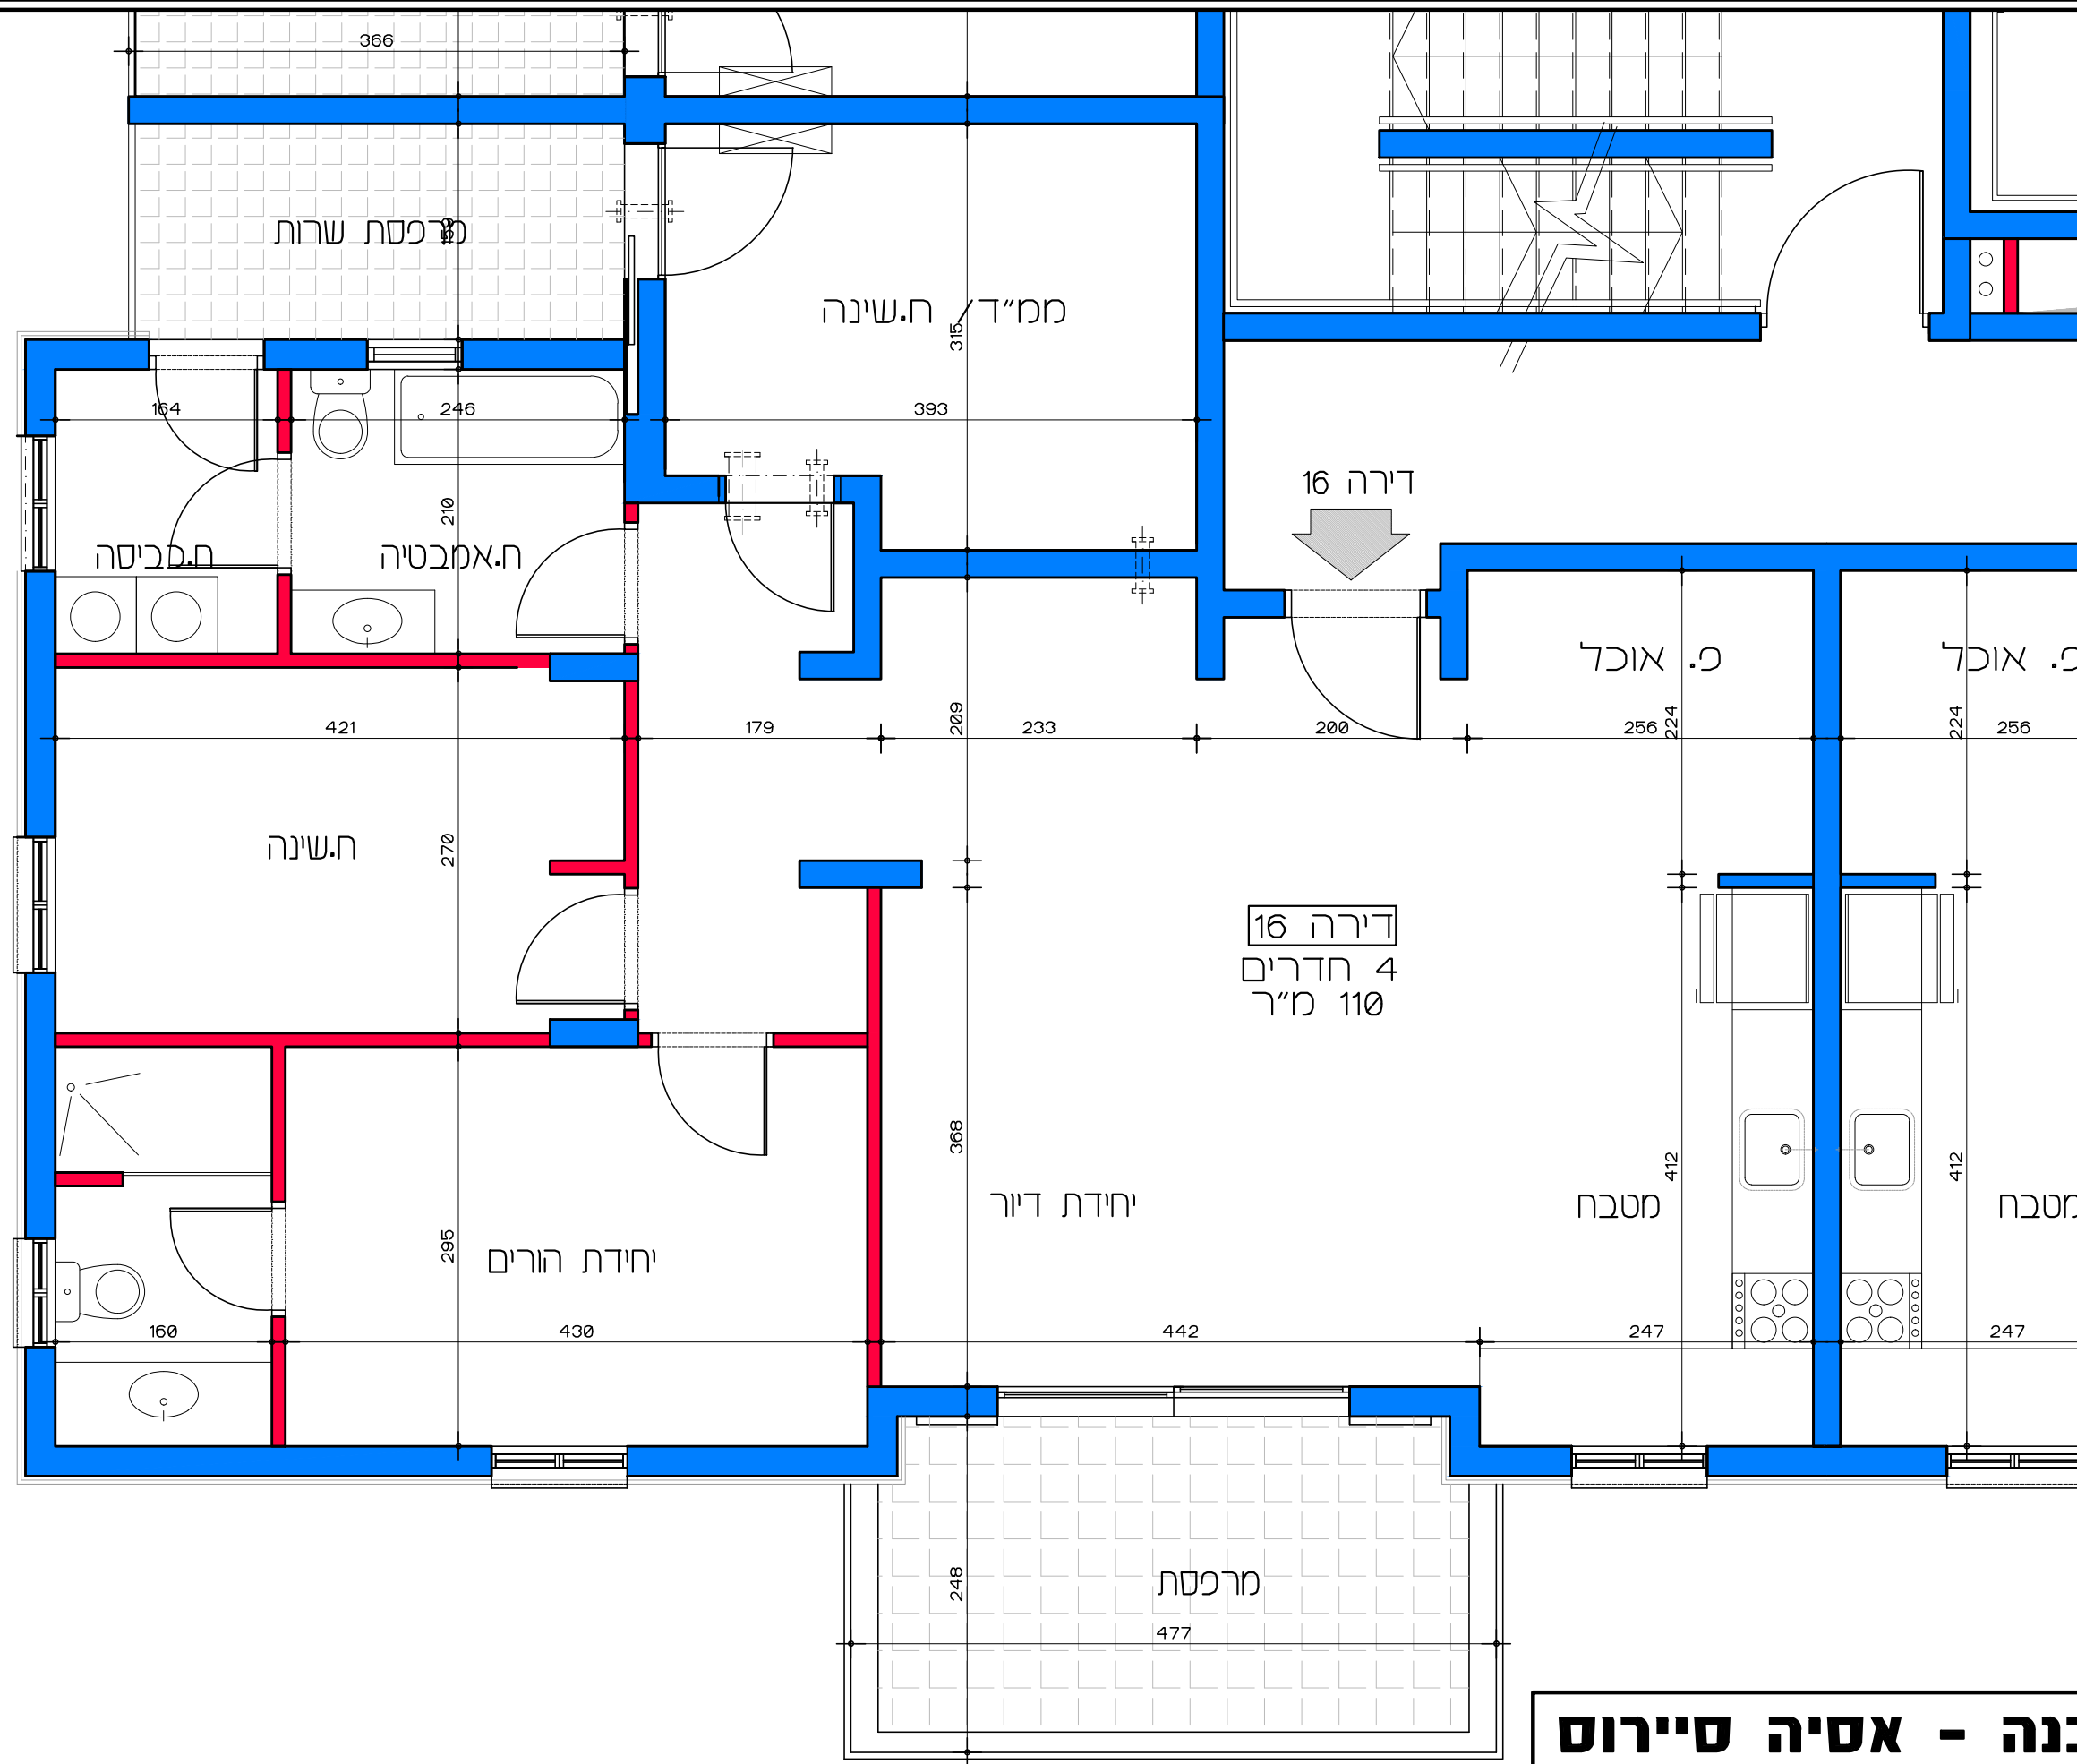

דירה 16
4 חדרים
110 מ"ר

תכנית קומה ג' - דירה מס' 16
קנ"מ 1:50

דיור למשתכן גן יבנה - אסיה סיירוס
מגרש 349 - תכנית קומה ג'
דירה מס' 16
קנ"מ 1:50

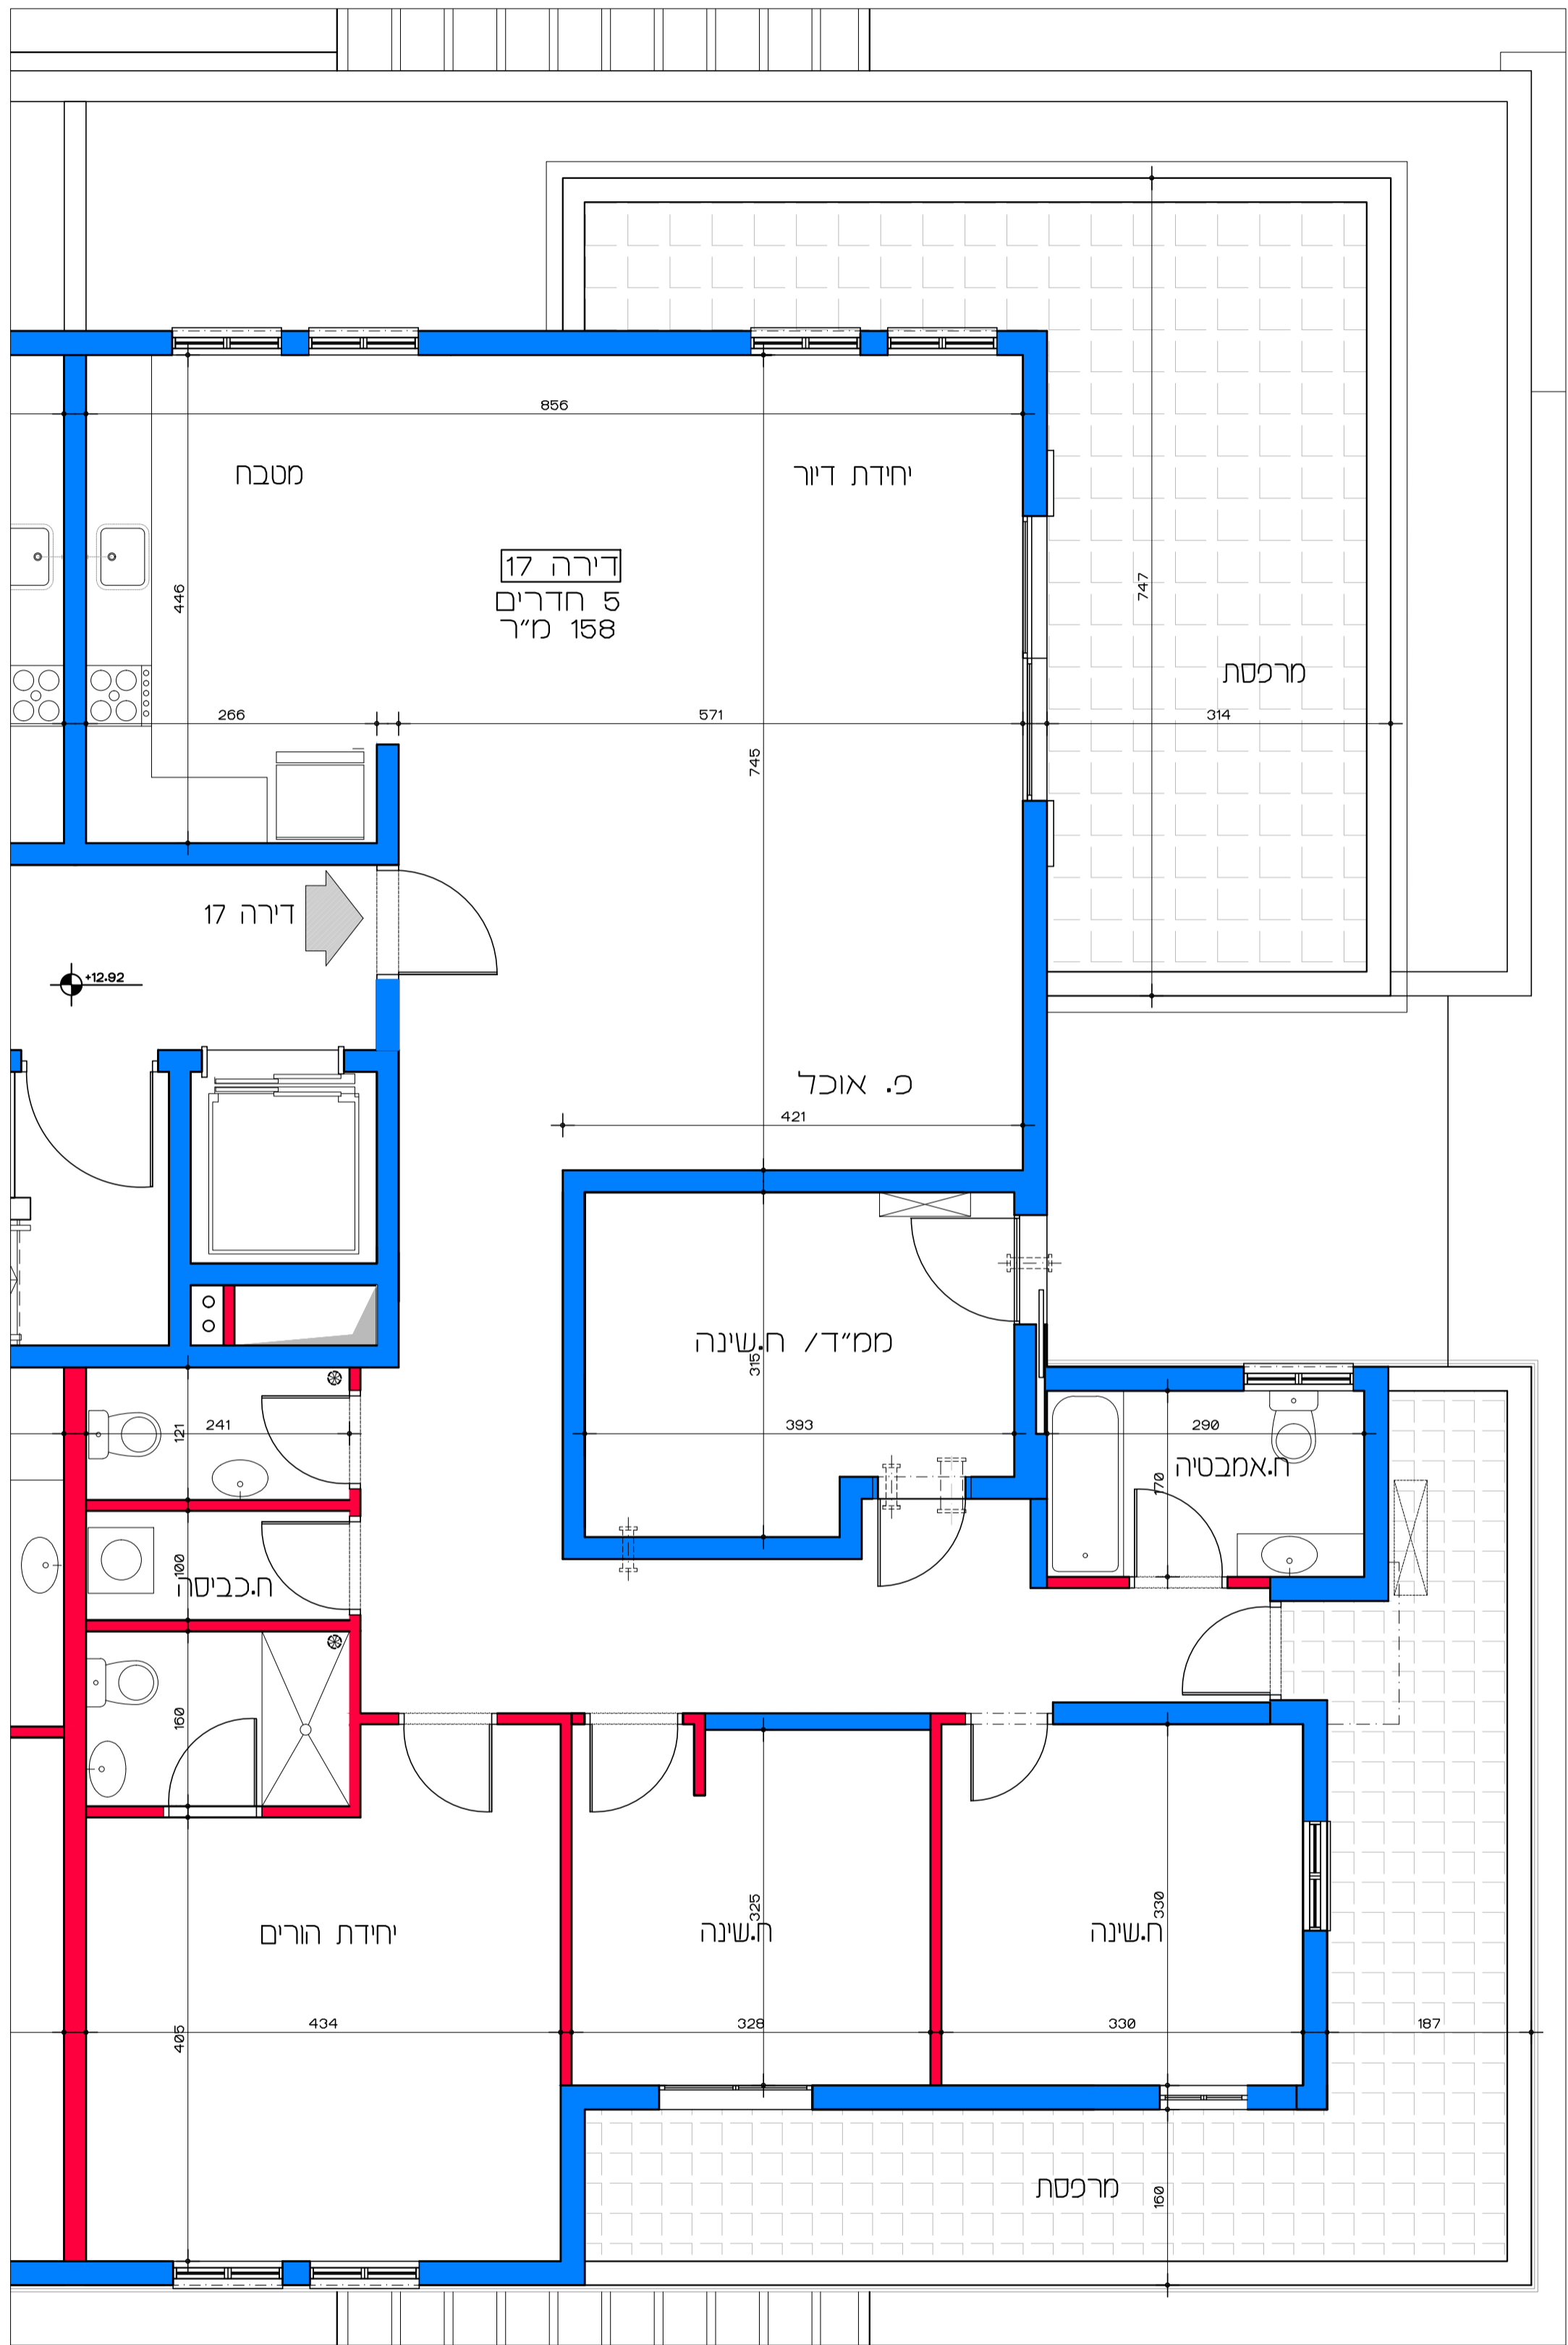

תכנית קומה די - דירה מס' 17
קנ"מ 1:50

דויר למשתכן גן יבנה - אסיה סיירוס


קנ"מ 1:50

מגרש 349 - תכנית קומה די

דירה מס' 17

הערה:
כל התוכנית כפופת באישור סטטוטורים.
ביצוע התכנית אלה מתנה בנקבלת היתר בניה
בהתאם לתנאי מאשרת מתנה.

Lea Shneor Architects | לאה שניאור אדריכלים
אלה 5 ת.ד. 5053 מזכרת בתיה 76804
Ela 5 P.O.B. 50503 Mazkeret batya

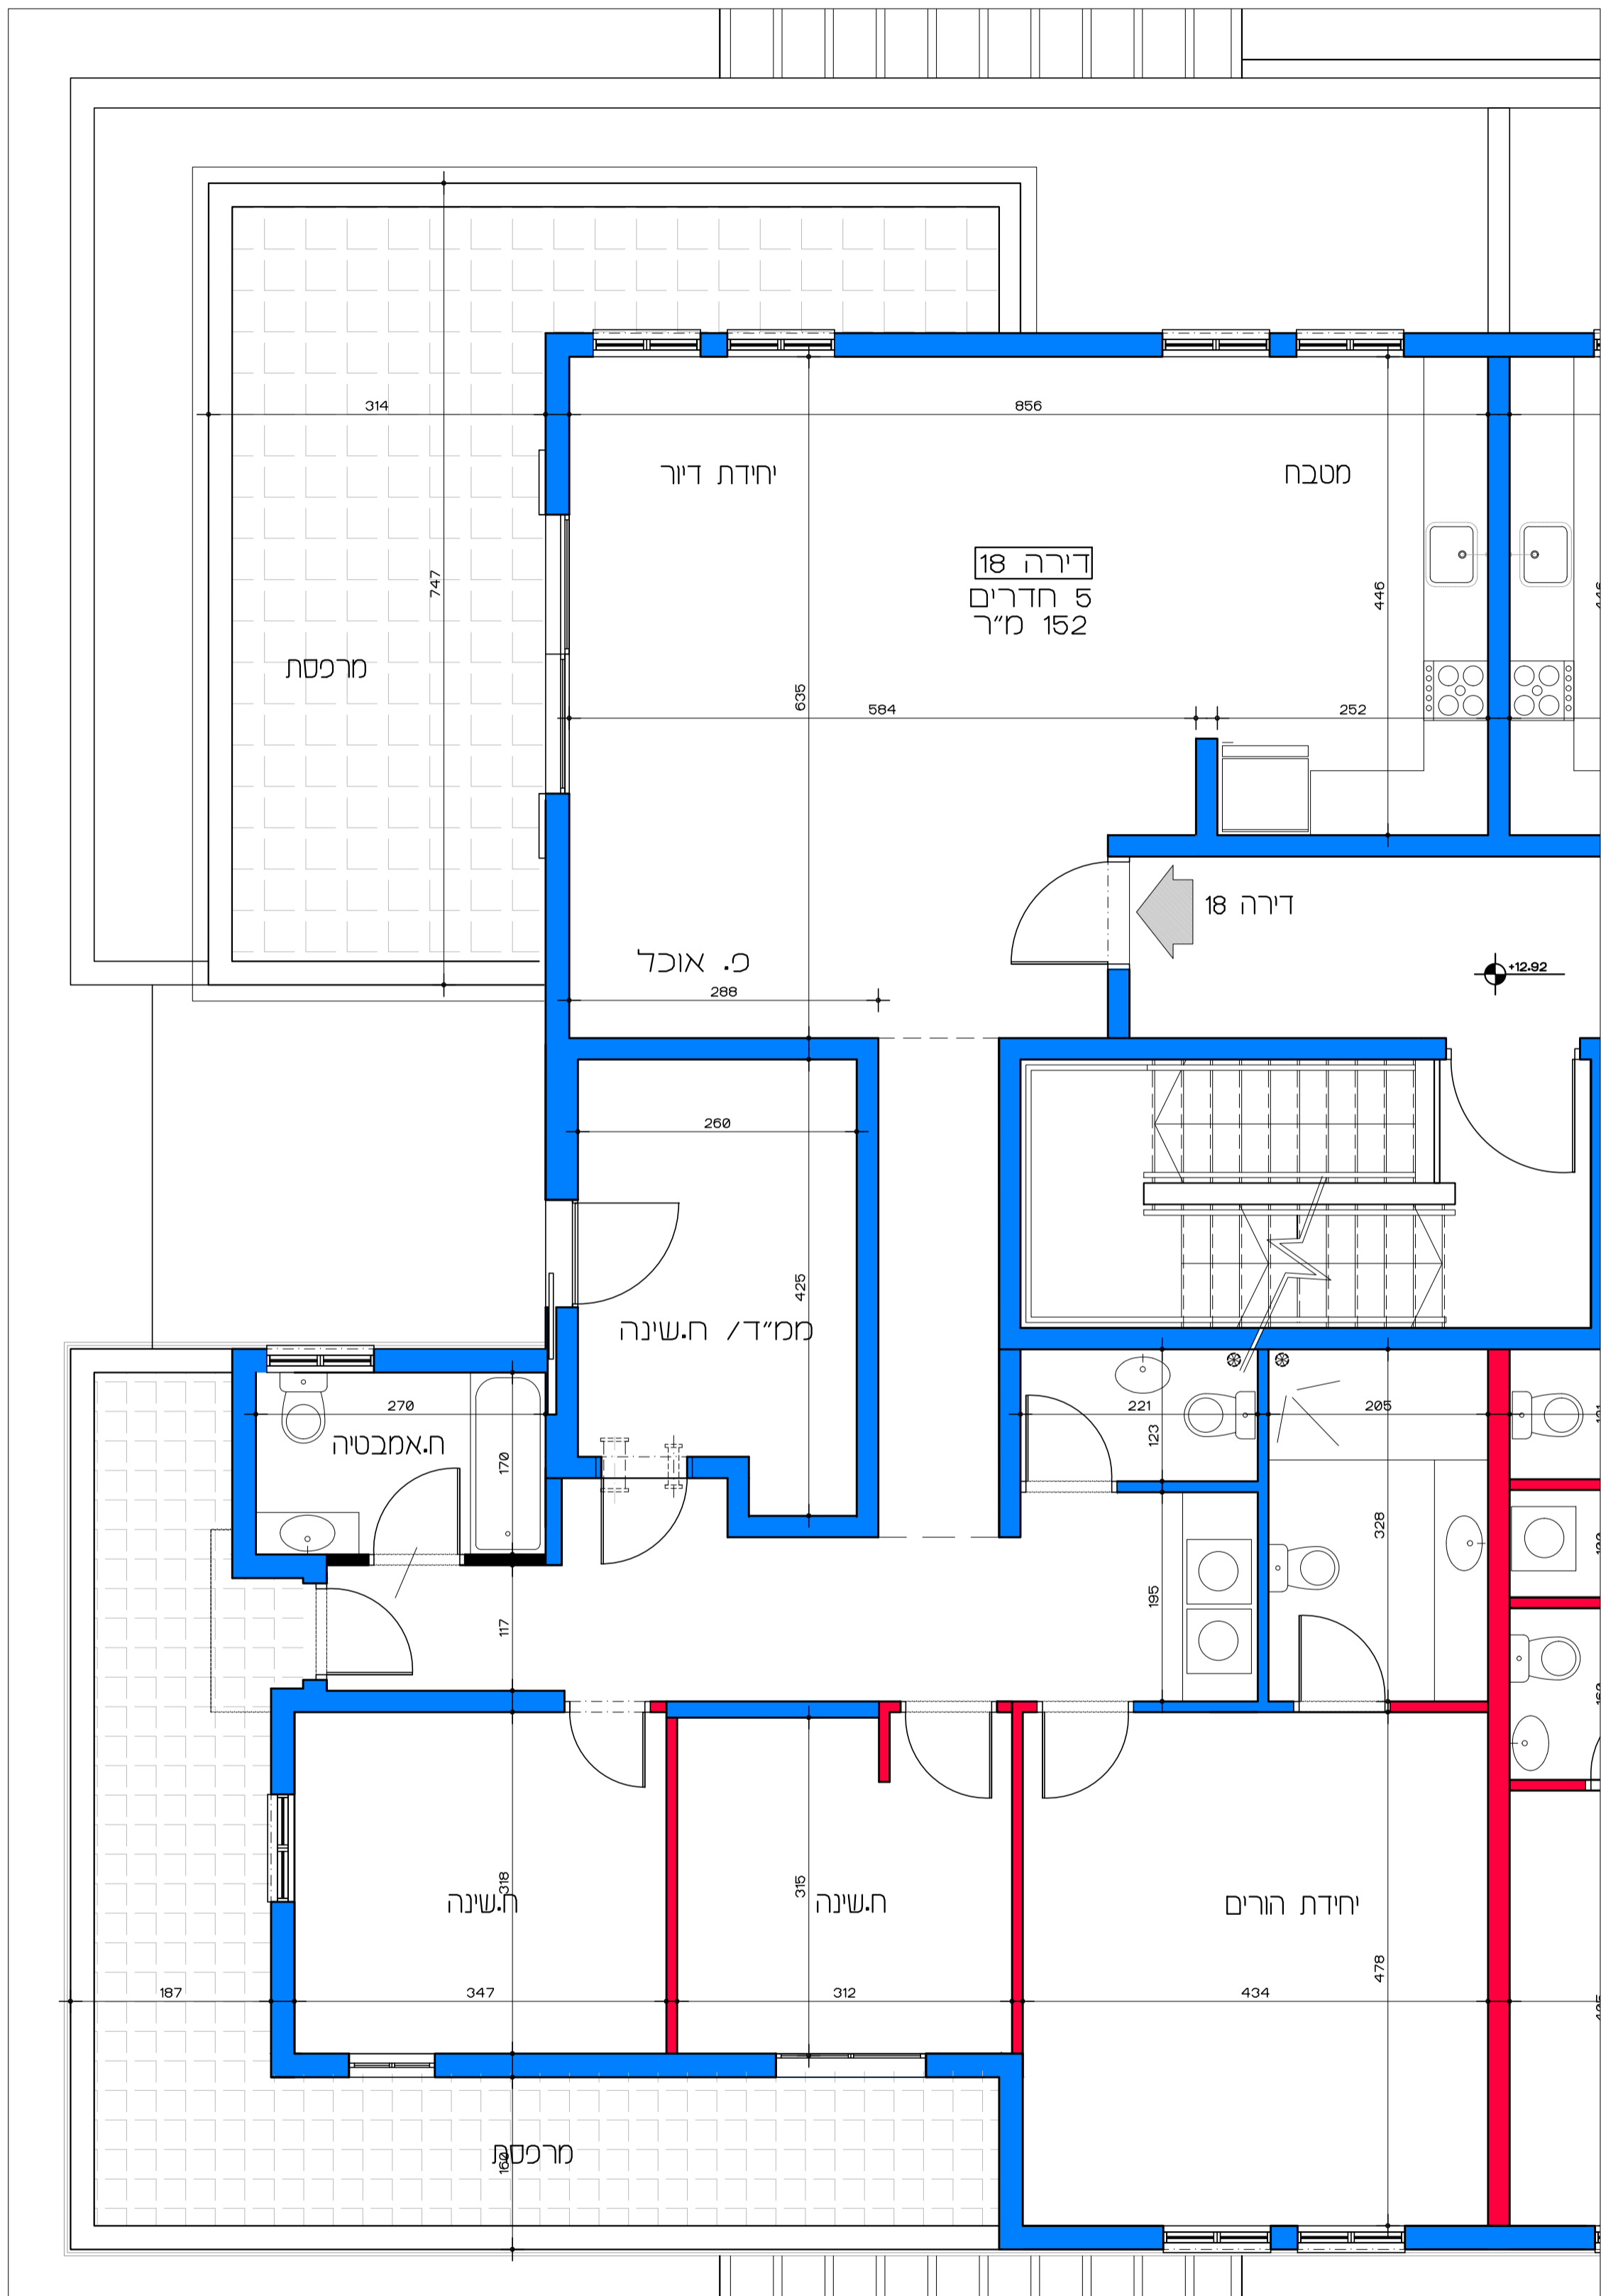

דיוור למשתכן גן יבנה - אסיה סיירוס

קנ"מ 1:50

מגרש 349 - תכנית קומה די

דירה מסי 18

תכנית קומה די - דירה מסי 18

קנ"מ 1:50

הערה:
כל התוכנית כפופה לכישורים מסטוריים.
ביצוע תוכנית אלה מחונה בסכנת ריחוק בניה
בהתאם לתביע מאשרת כחוק.

לאה שניאור אדריכלים | Lea Shneor Architects
אלה 5 ת.ד. 5053 מזכרת בתיה 76804
Ela 5 P.O.B. 50503 Mazkeret batya 76804