


תכנית העמדה  
קנ"מ 1:250

# דיור למשתכן גן יבנה - אסיה סיירוס

## מגרש 350 - תכנית העמדה קנ"מ 1:250

הערה:  
כל התוכניות כפופות לאישורים סטטוטוריים.  
ביצוע תוכניות אלה מותנה בקבלת היתר בניה  
בהתאם לתב"ע מאושרת כחוק.

לאה שניאור אדריכלים | Lea Shneor Architects  
אלה 5 ת.ד. 5053 מזכרת בתיה 76804  
Ela 5 P.O.B. 50503 Mazkeret batya 76804

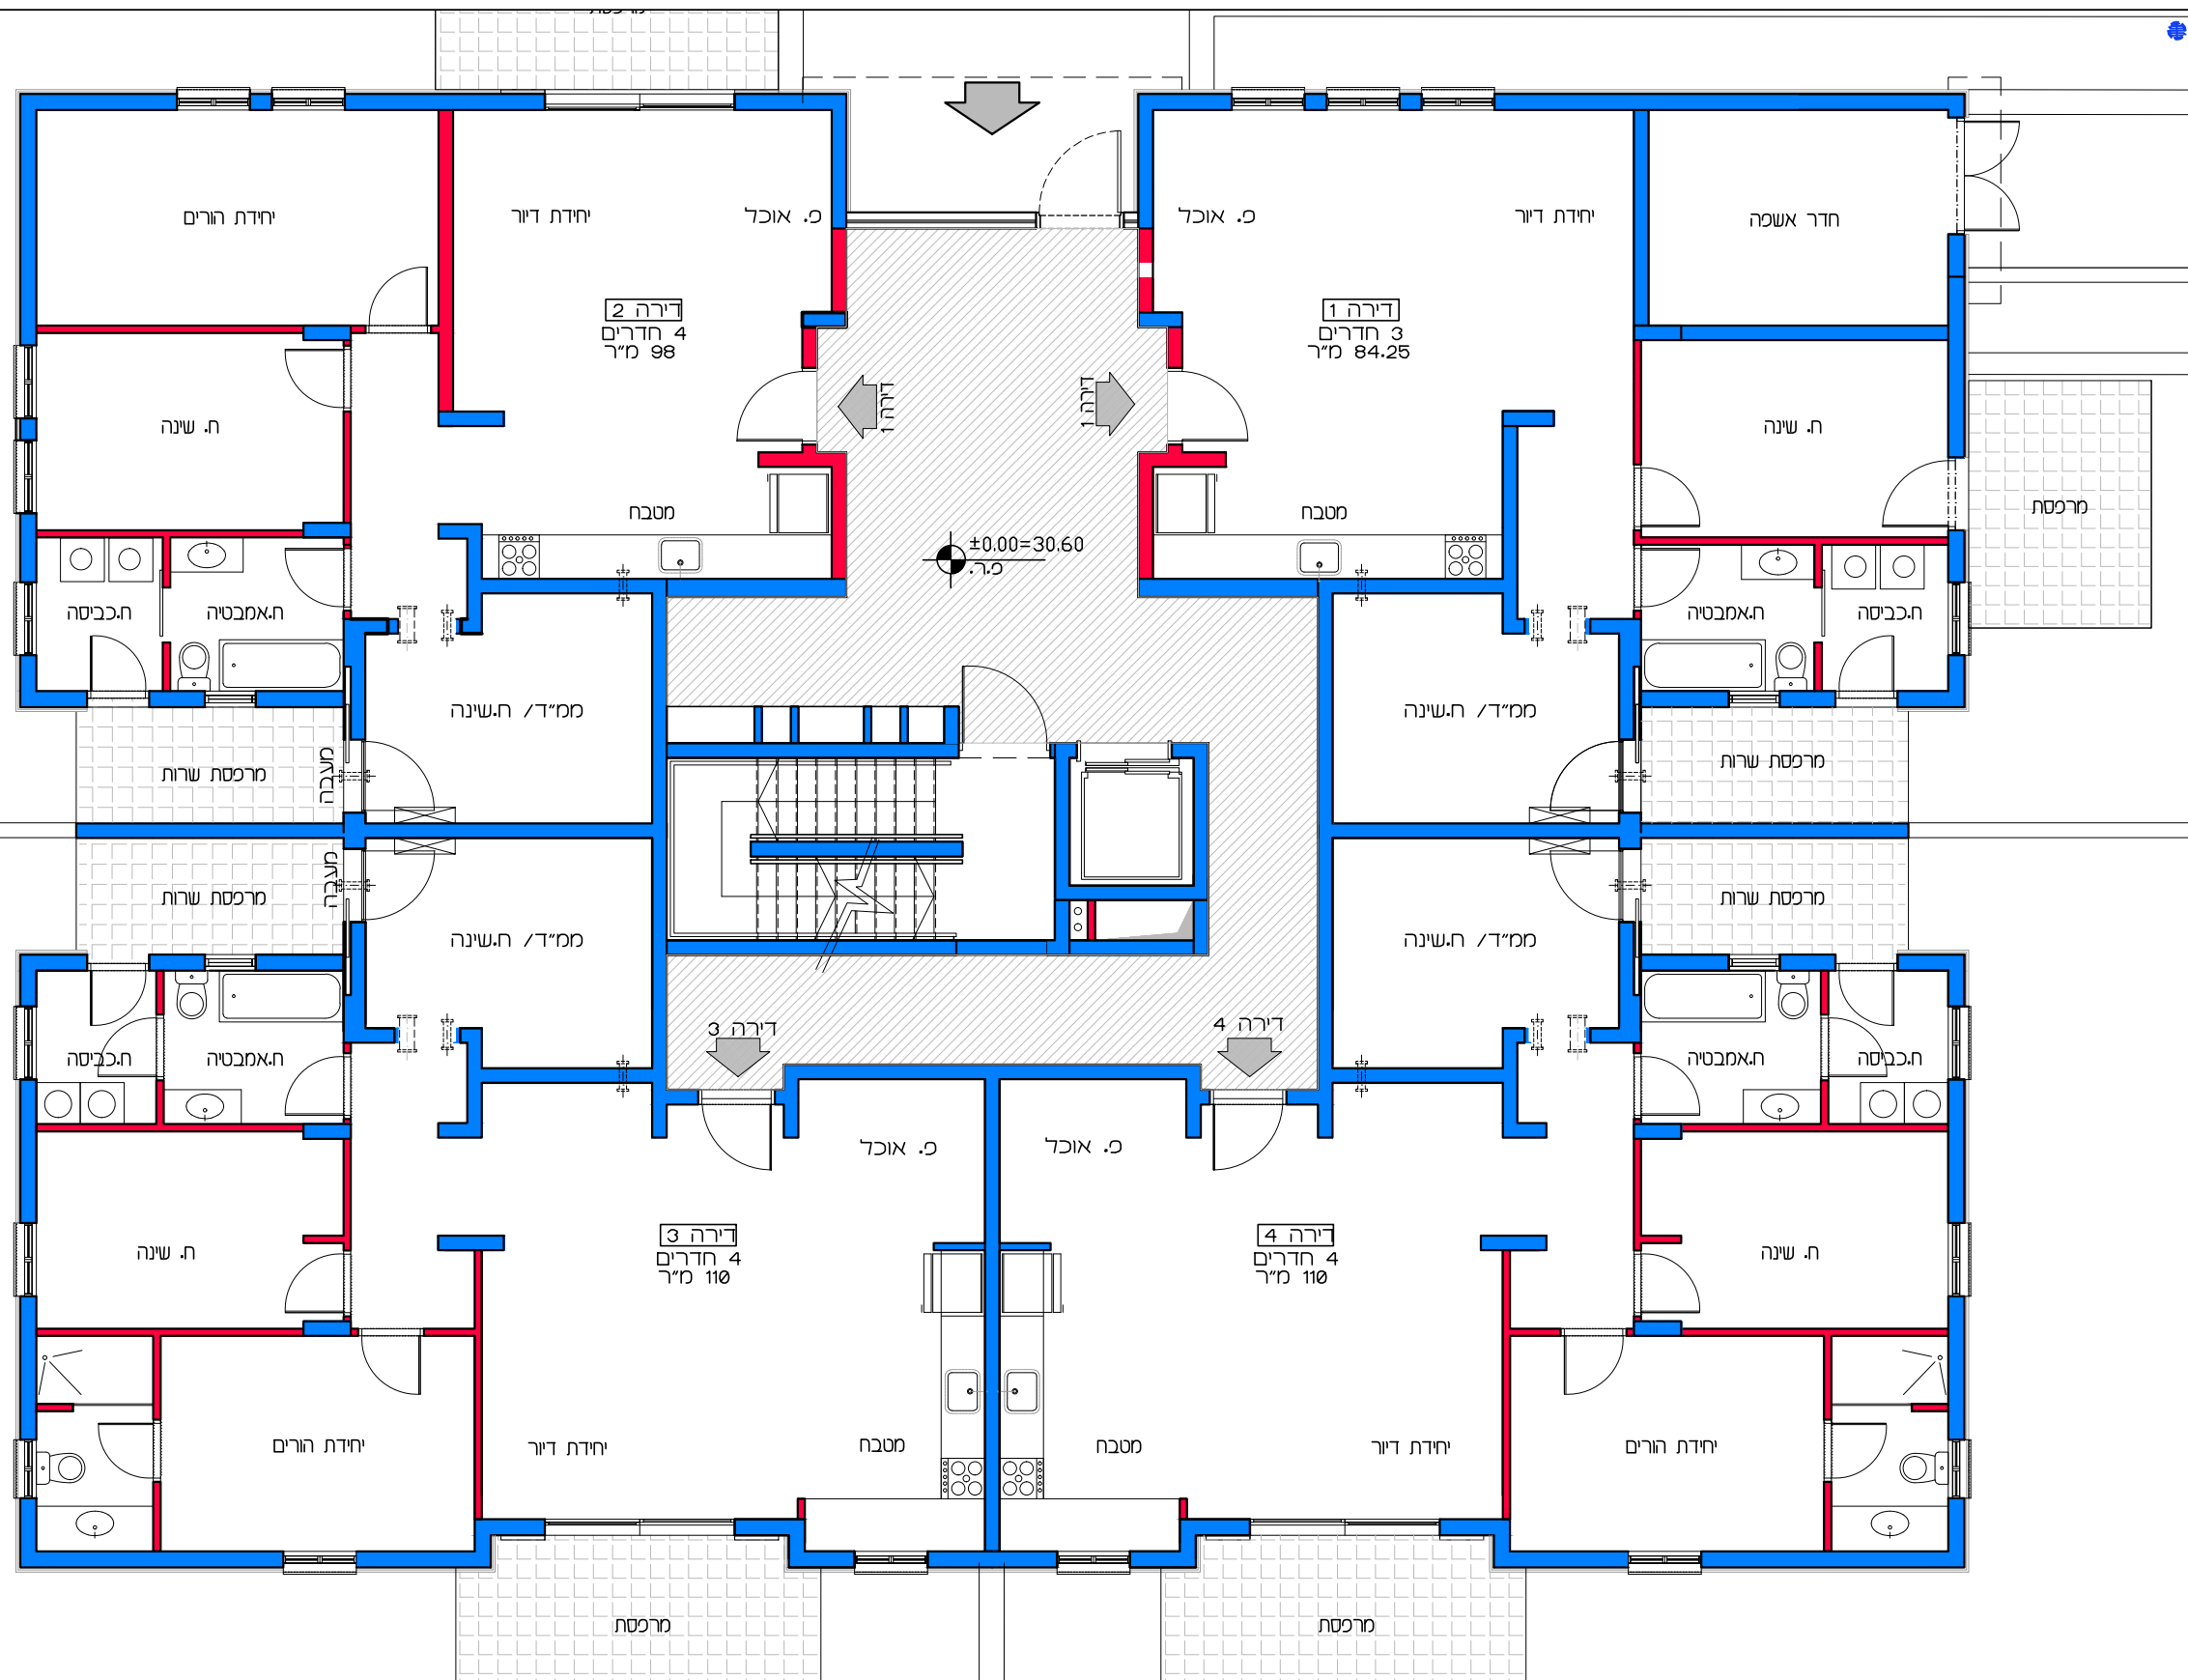


תכנית קומת קרקע  
קנ"מ 1:100

**דיור למשתכן גן יבנה - אסיה סיירוס**  
מגרש 350 - תכנית קומת קרקע  
דירות 1 - 4  
קנ"מ 1:100


הערה:  
כל התוכניות כפופות לאישורים סטטוטוריים.  
ביצוע תוכניות אלה מותנה בקבלת היתר בניה  
בהתאם לתב"ע מאושרת כחוק.

**לאה שניאור אדריכלים** | Lea Shneor Architects  
אלה 5 ת.ד. 5053 מזכרת בתיה 76804  
Ela 5 P.O.B. 50503 Mazkeret batya

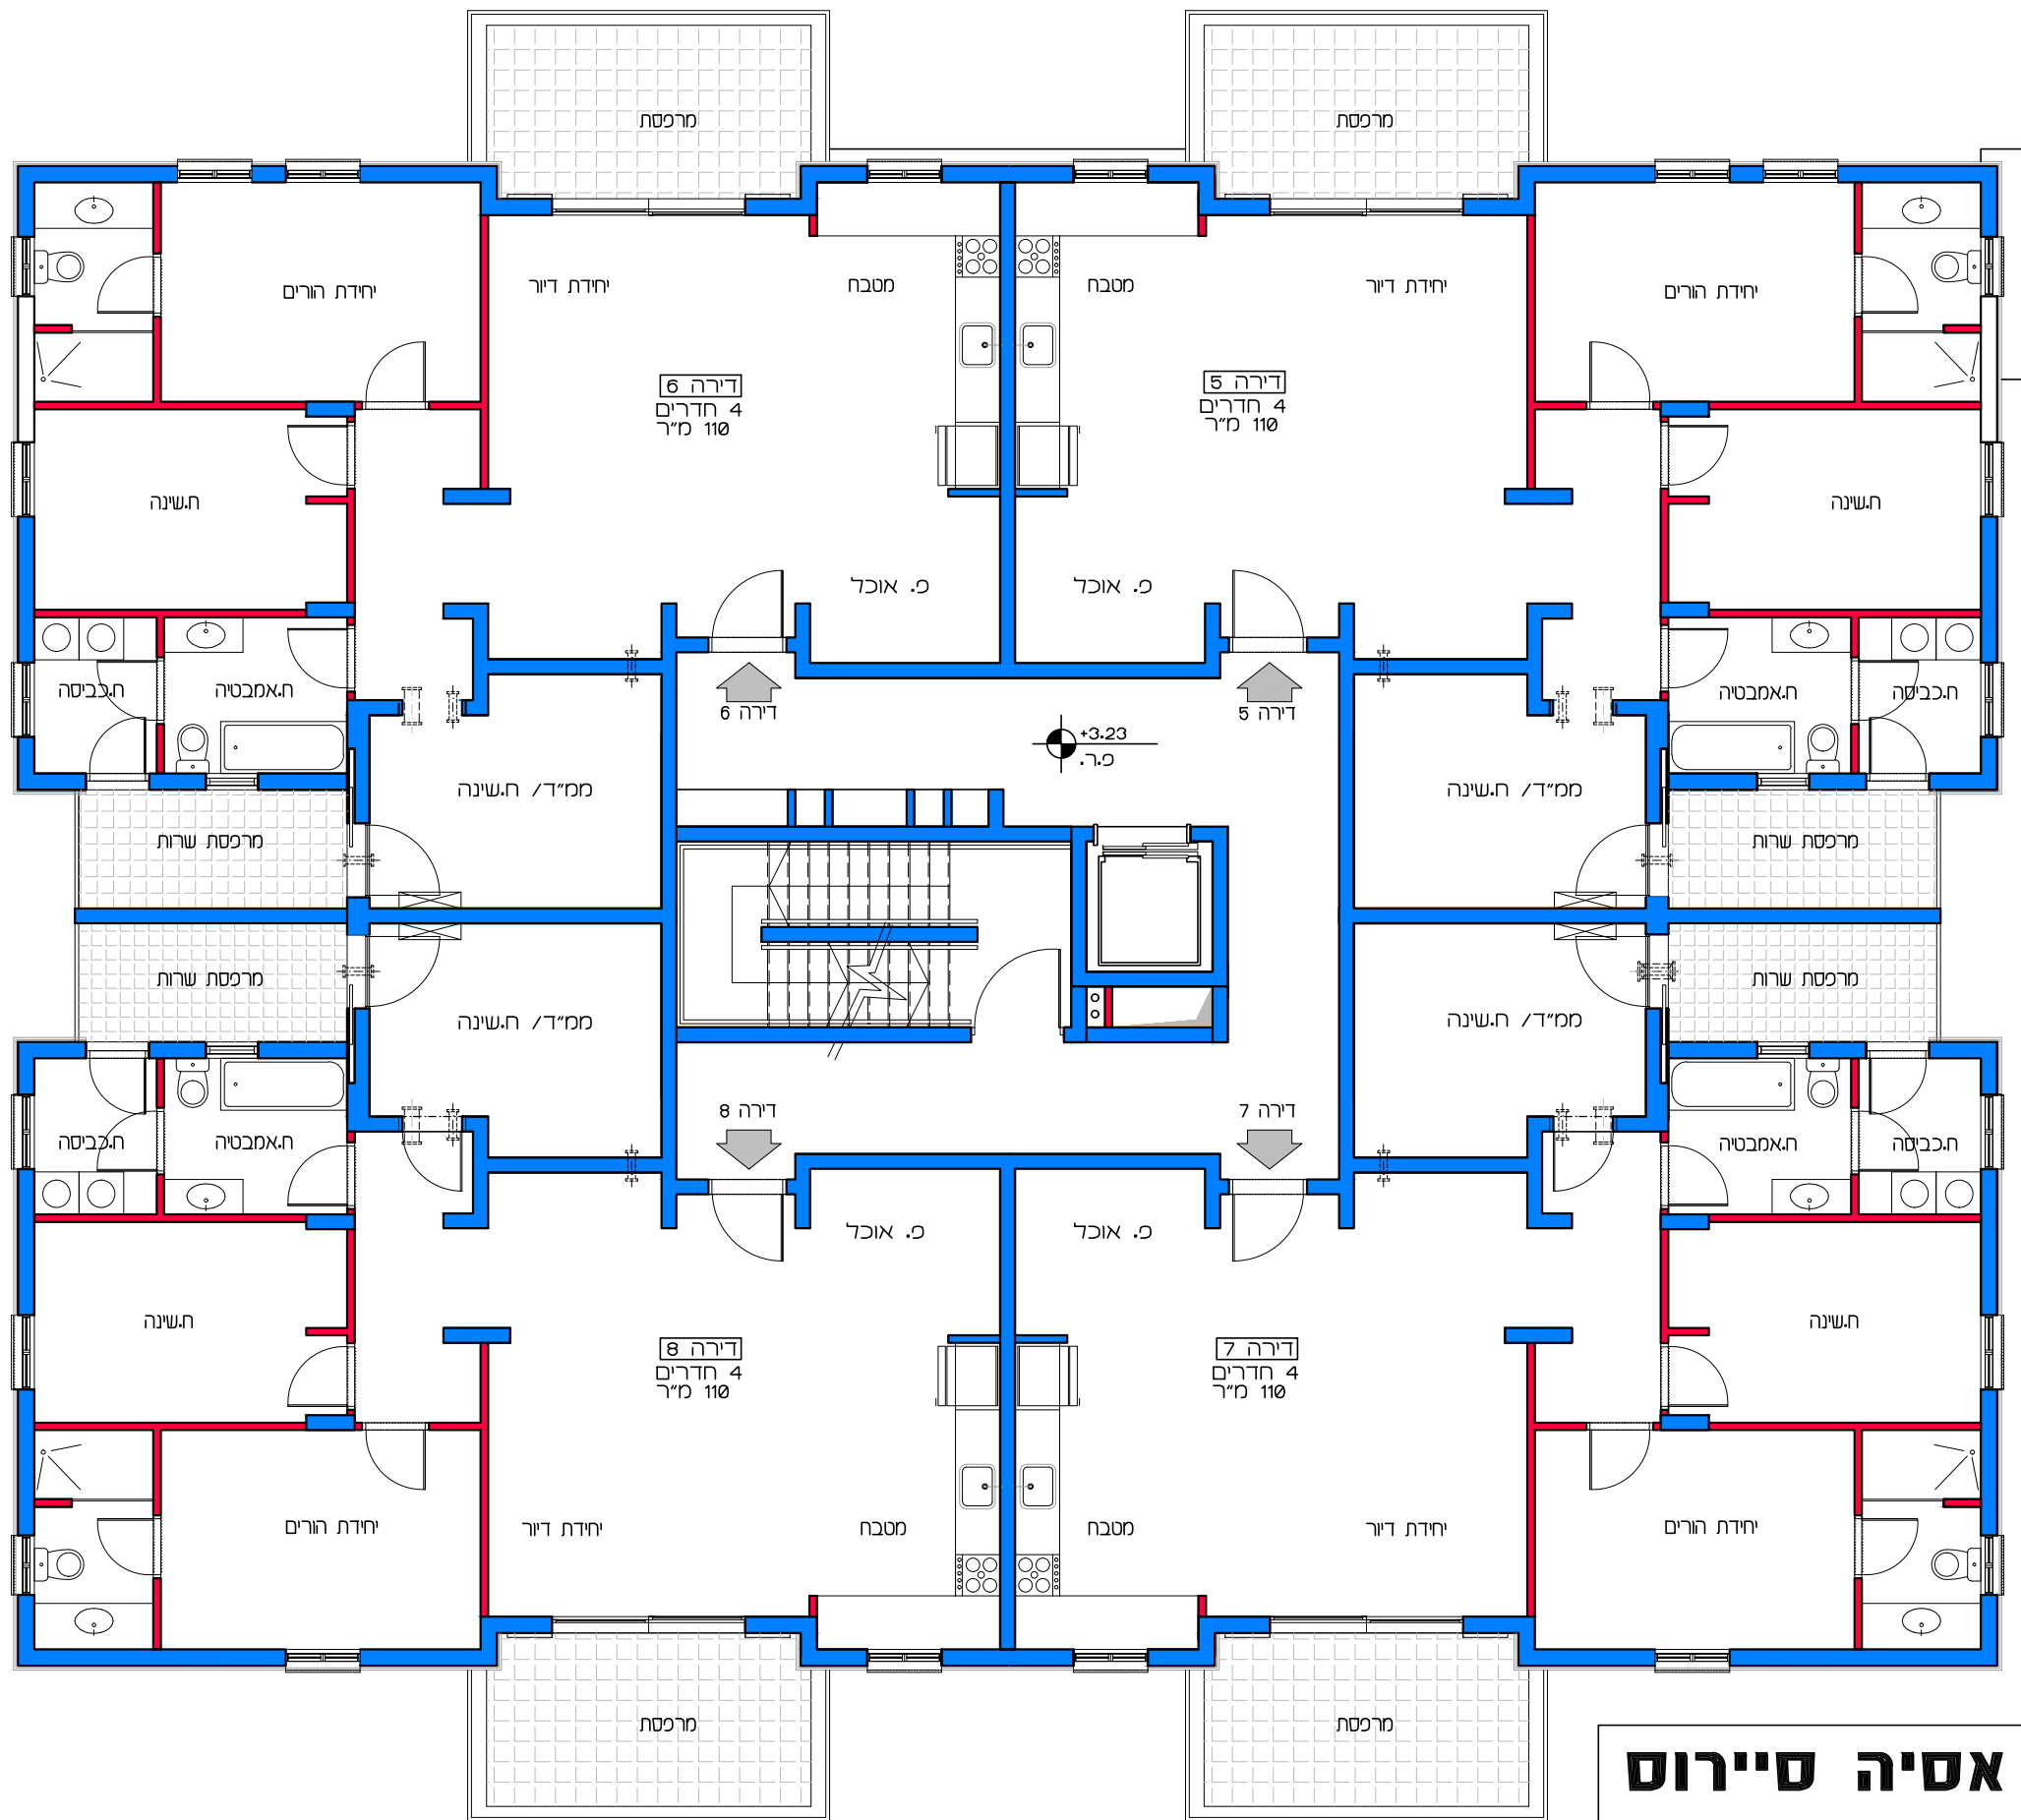


**תכנית קומת אי**  
**קנ"מ 1:100**

**דיור למשתכן גן יבנה - אסיה סיירוס**  
**קנ"מ 1:100**  
**מגרש 350 - תכנית קומה אי**  
**דירות 5 - 8**

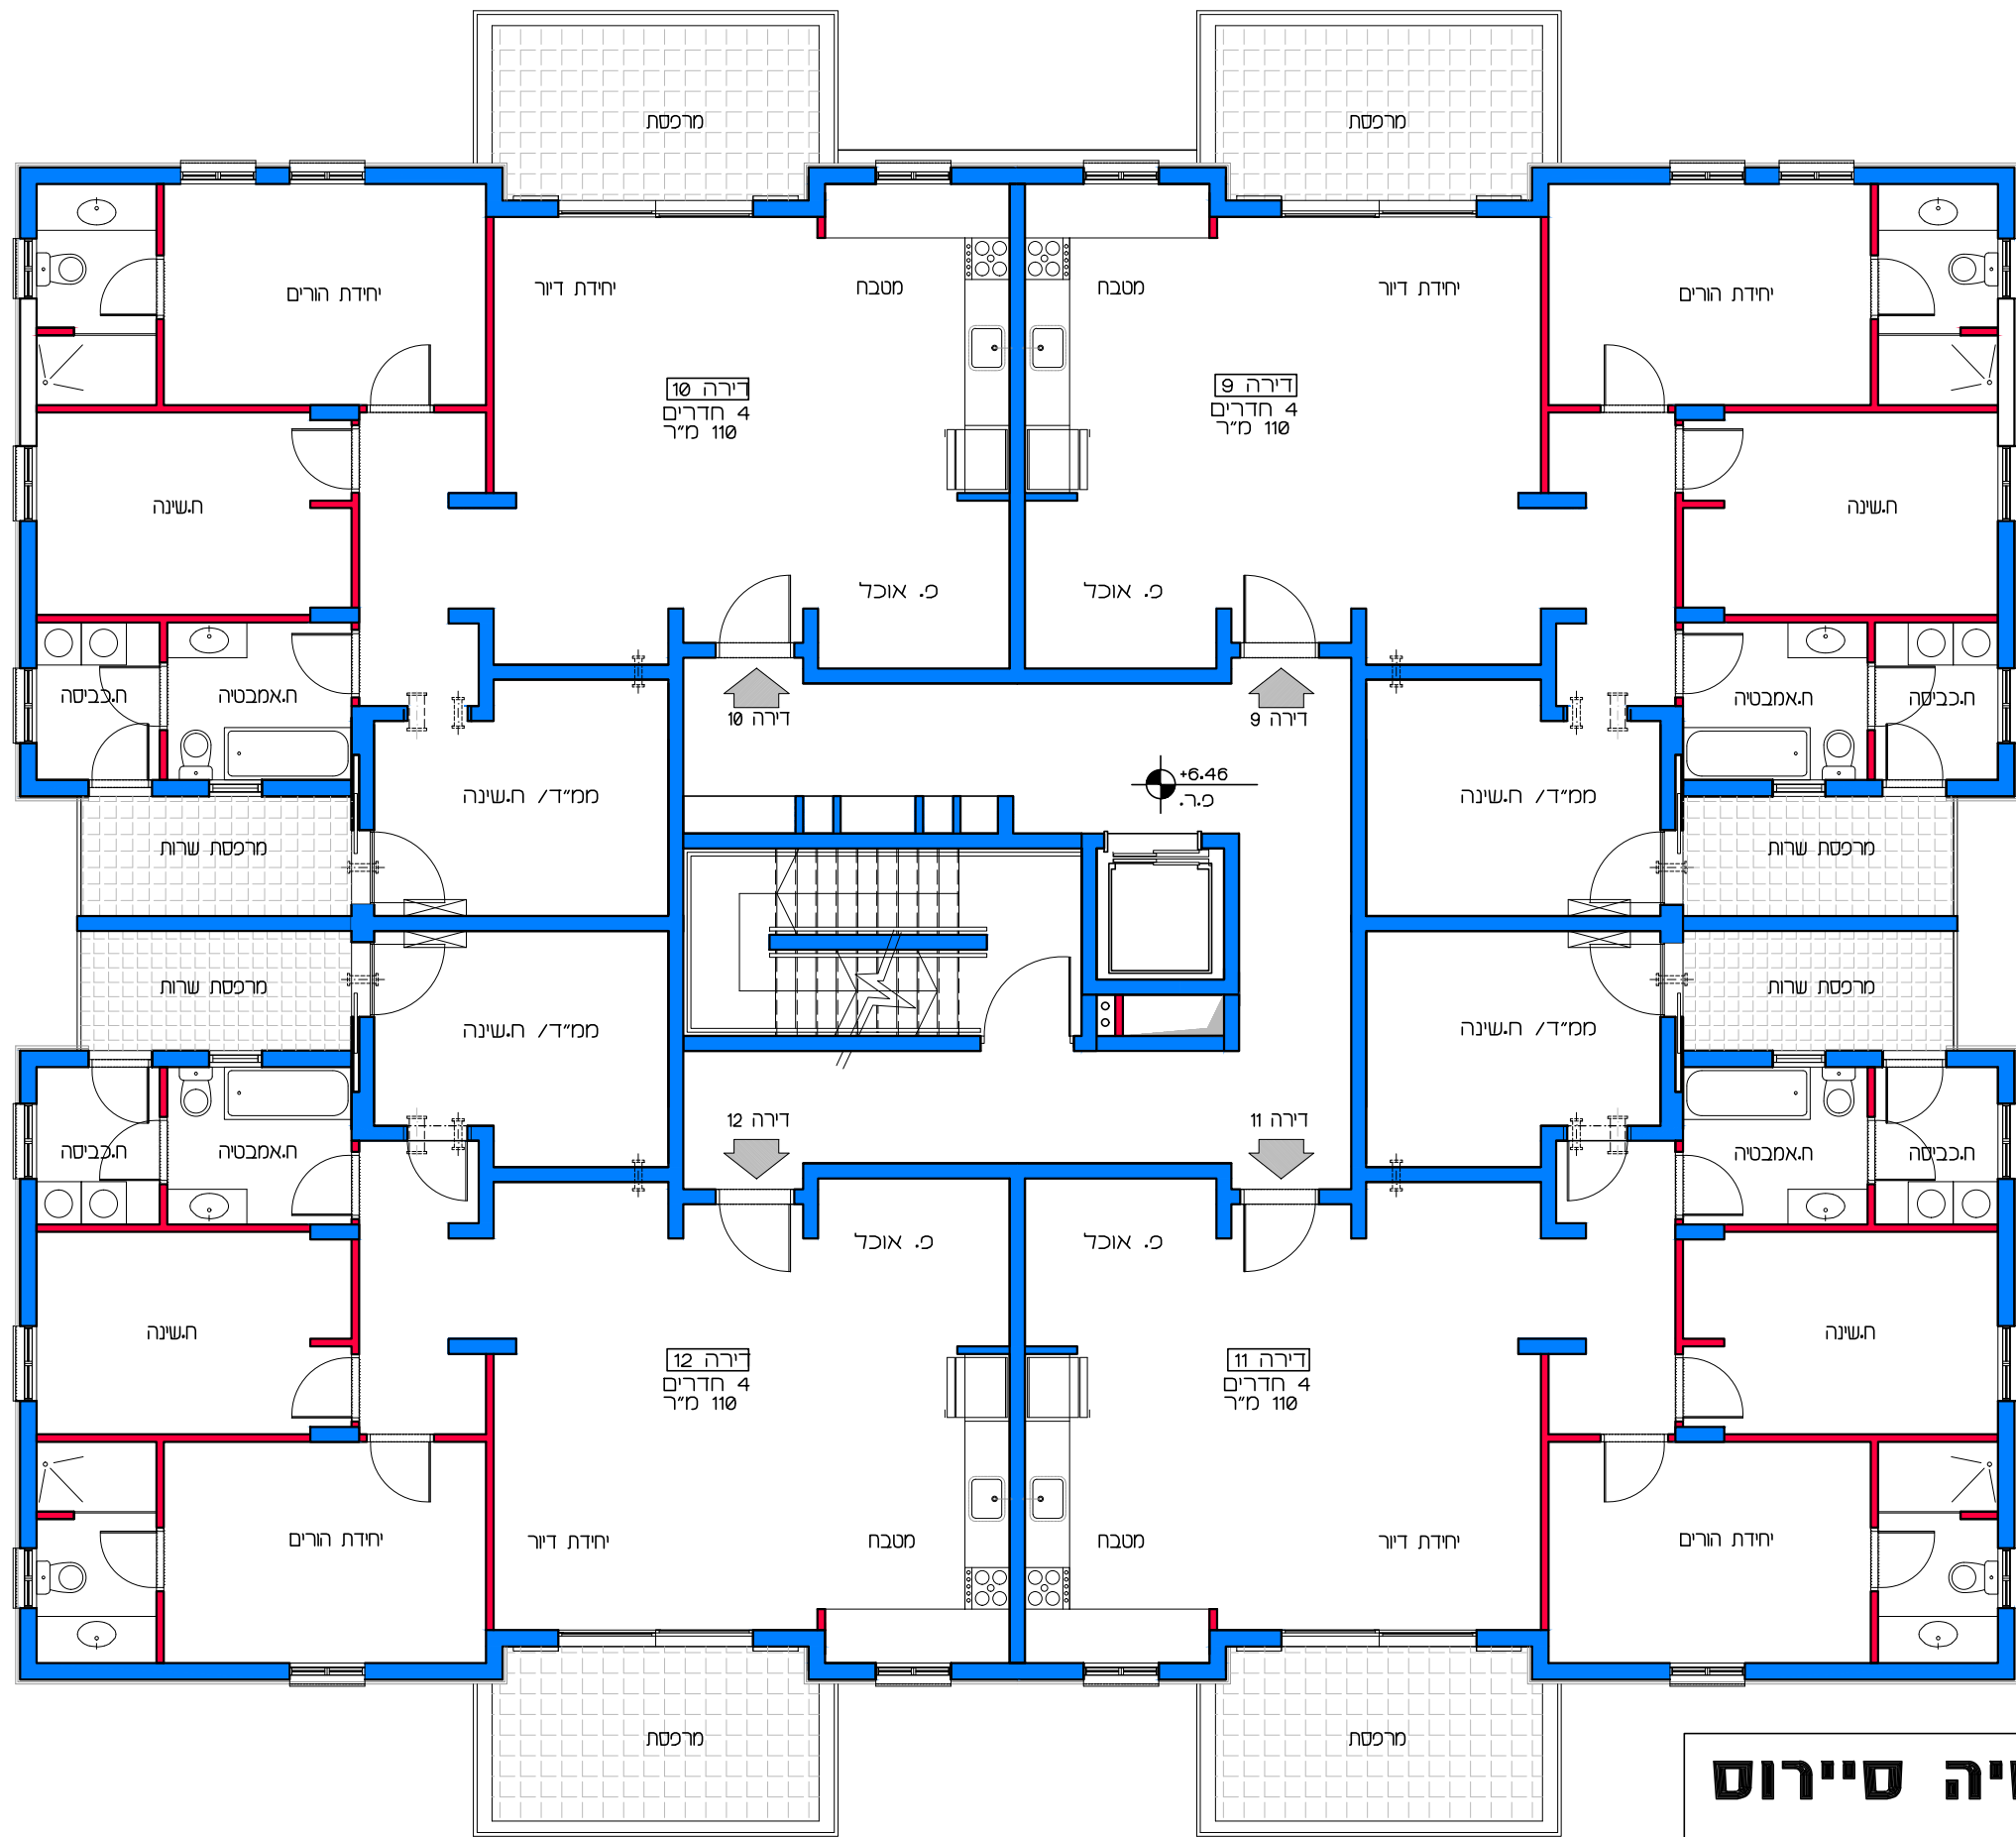

**תכנית קומת בי**  
**קנ"מ 1:100**


**דיור למשתכן גן יבנה - אסיה סיירוס**  
**קנ"מ 1:100**  
**מגרש 350 - תכנית קומה בי**  
**דירות 9 - 12**

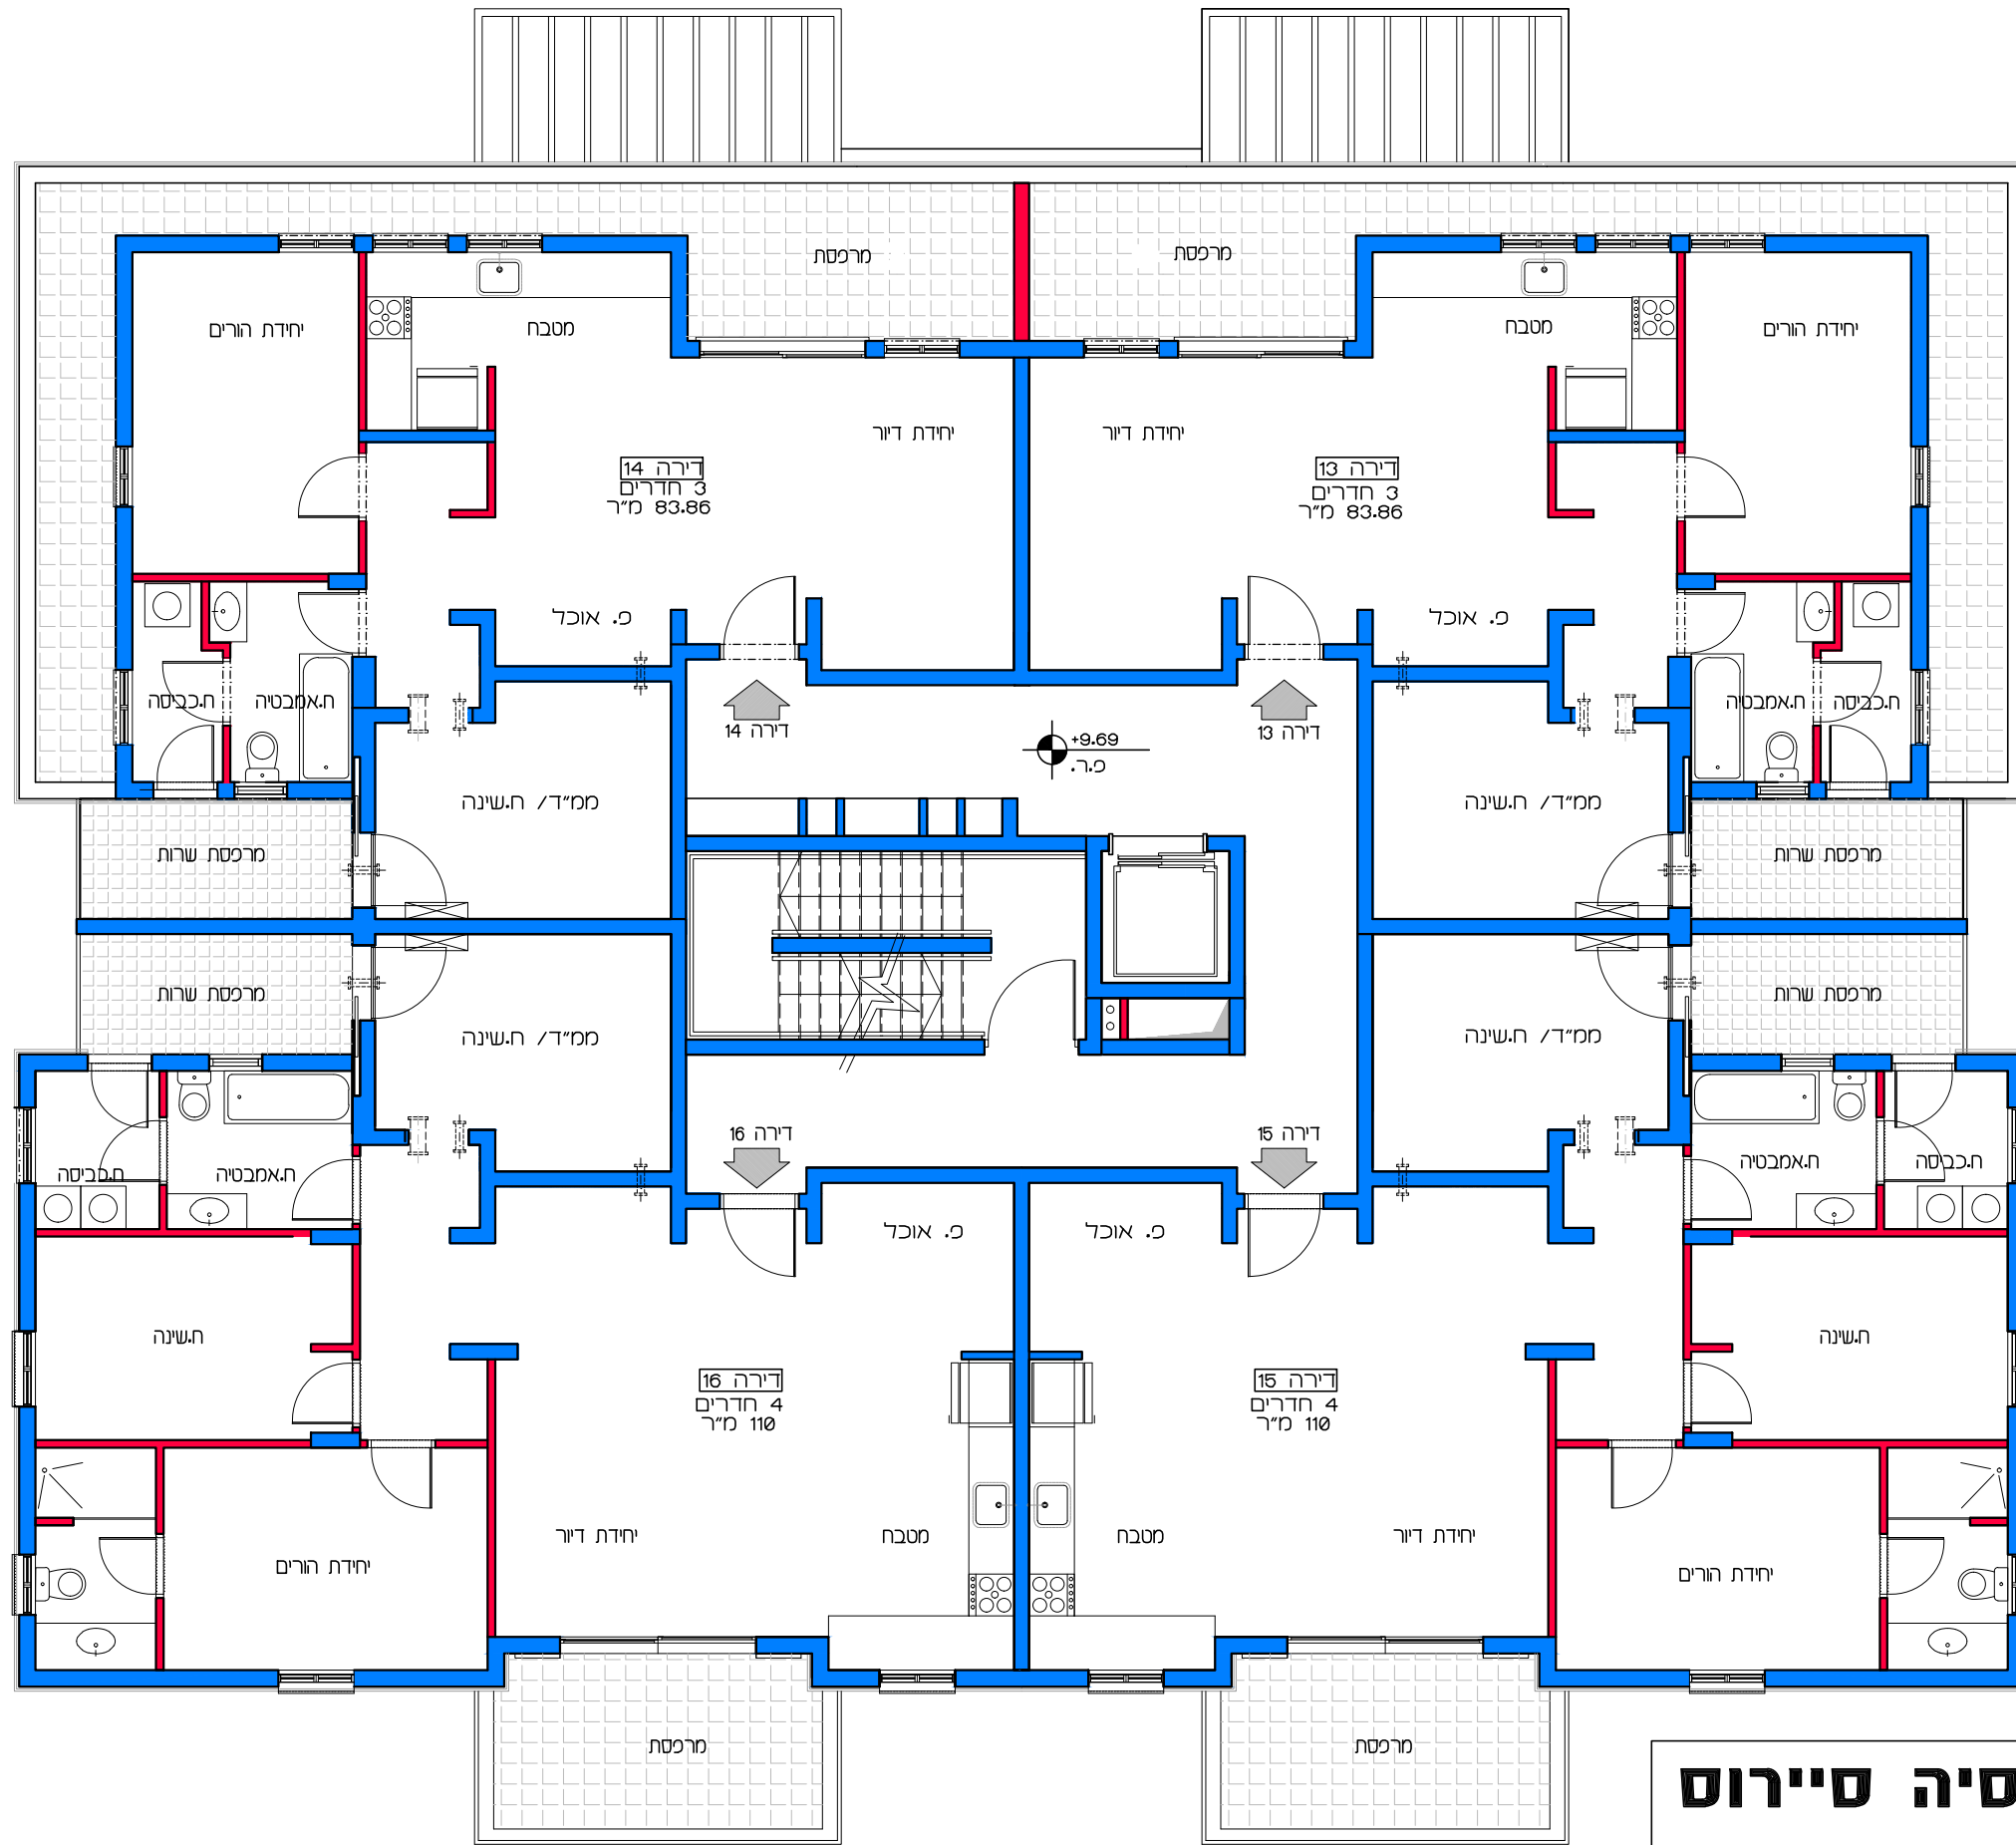

**תכנית קומת גי**  
**קנ"מ 1:100**

**דיור למשתכן גן יבנה - אסיה סיירוס**  
**קנ"מ 1:100**  
 מגרש 350 - תכנית קומה גי  
 דירות 13 - 16



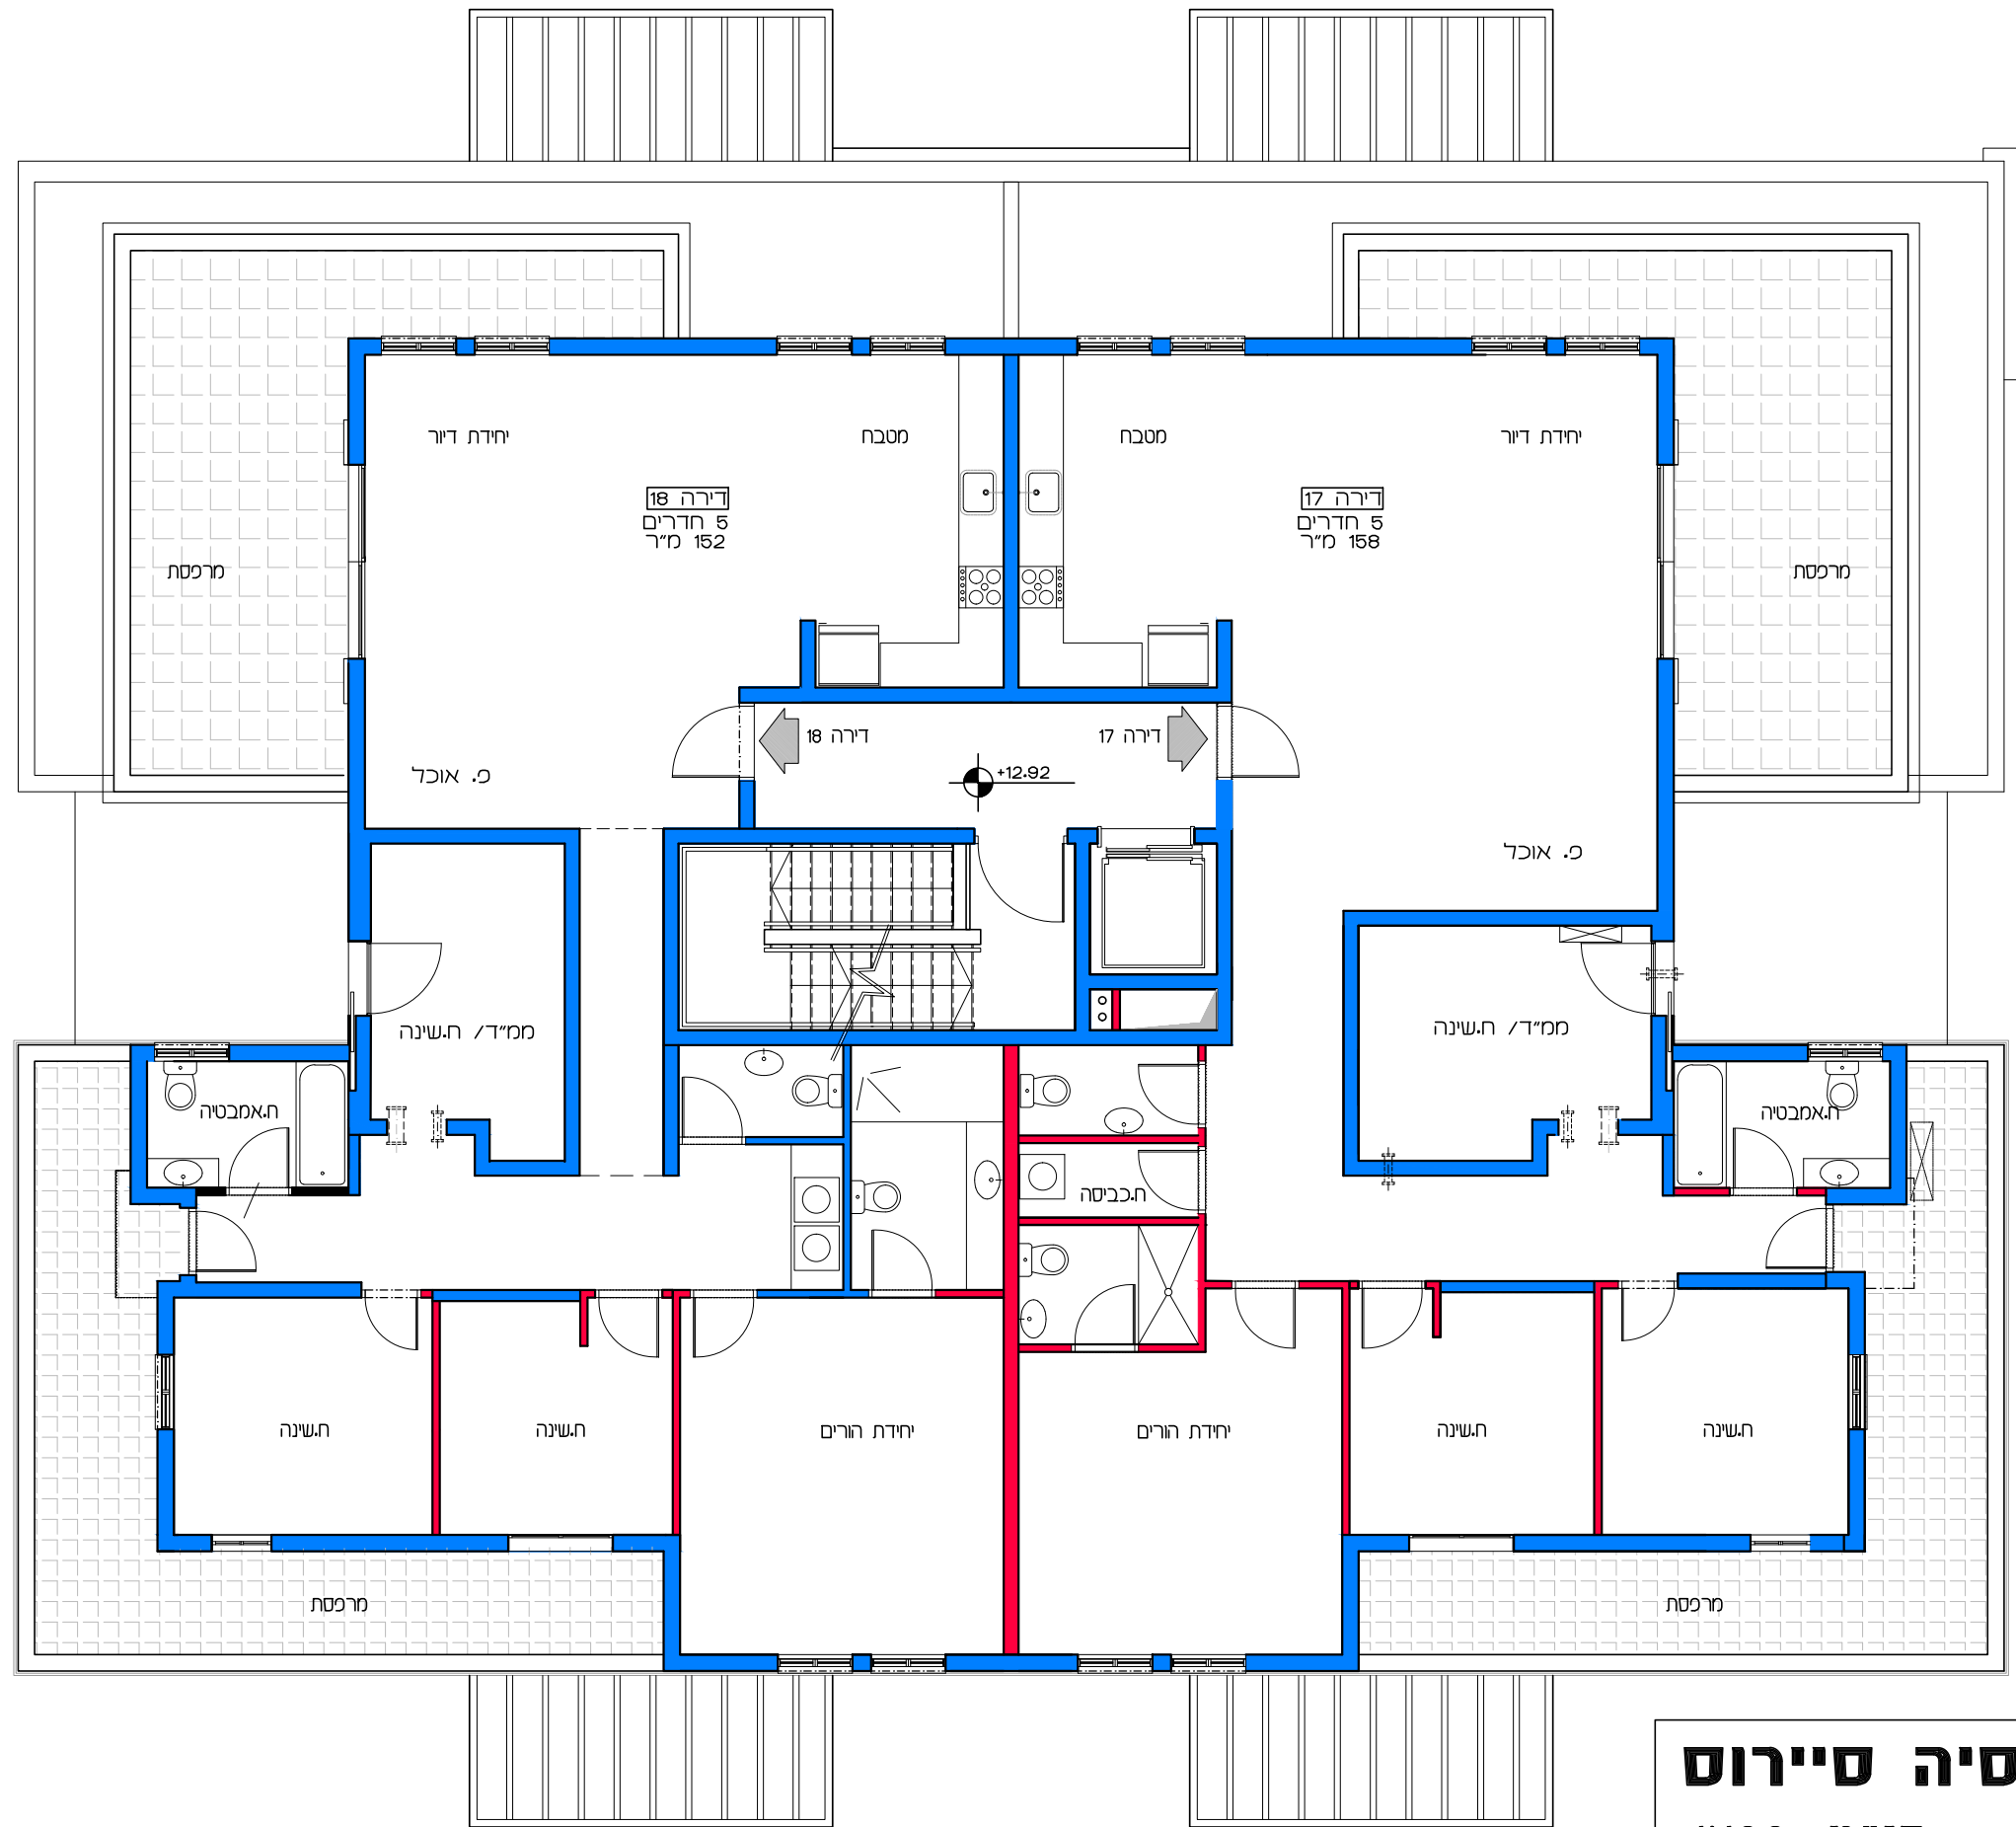


**תכנית קומת ד'**  
**קנ"מ 1:100**

**דויר למשתכן גן יבנה - אסיה סיירוס**  
 מגרש 350 - תכנית קומה ד'  
 דירות 17 - 18  
 קנ"מ 1:100


הערה:  
 כל התוכניות כפופות לאישורים סטטוטוריים.  
 ביצוע תוכניות אלה מותנה בקבלת היתר בניה  
 בהתאם לתב"ע מאושרת כחוק.

**Lea Shneor Architects | לאה שניאור אדריכלים**  
 אלה 5 ת.ד. 5053 מזכרת בתיה 76804  
 Ela 5 P.O.B. 50503 Mazkeret batya 76804

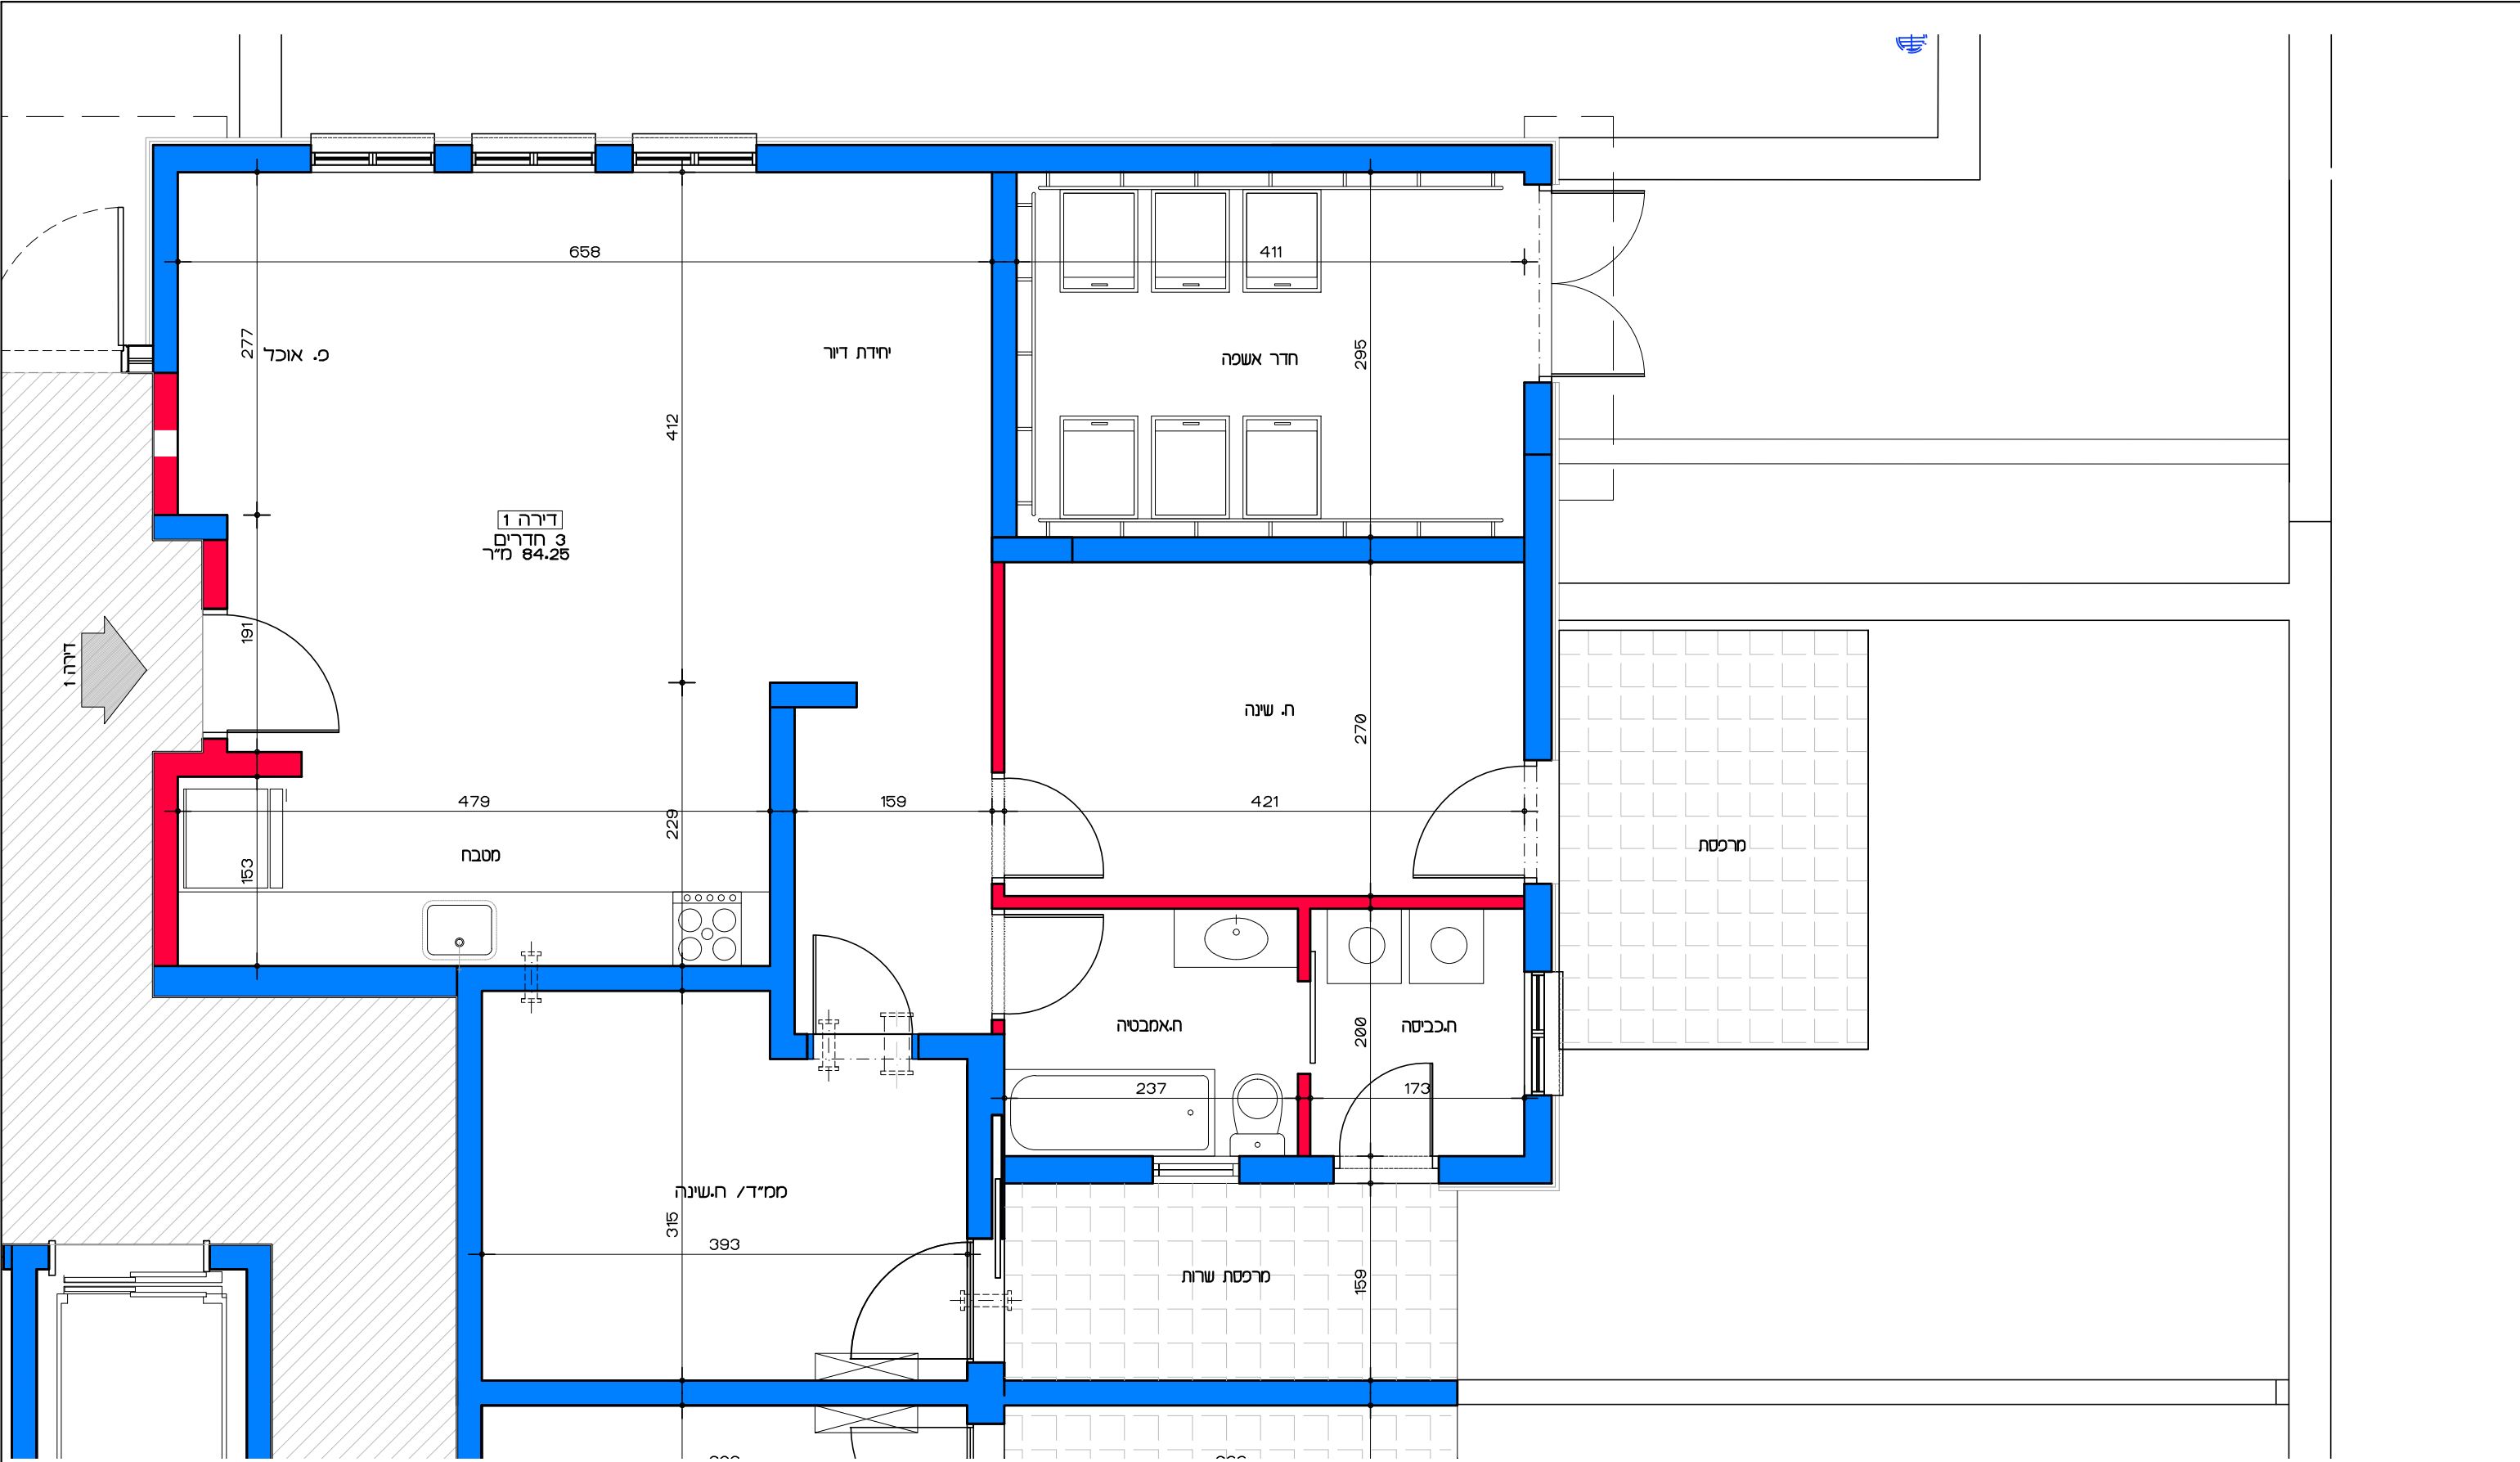

**תכנית קומת קרקע - דירה מס' 1**  
**קנ"מ 1:50**

**דוור למשתכן גן יבנה - אסיה סיירוס**  
**מגרש 350 - תכנית קומת קרקע**  
**דירה מס' 1**

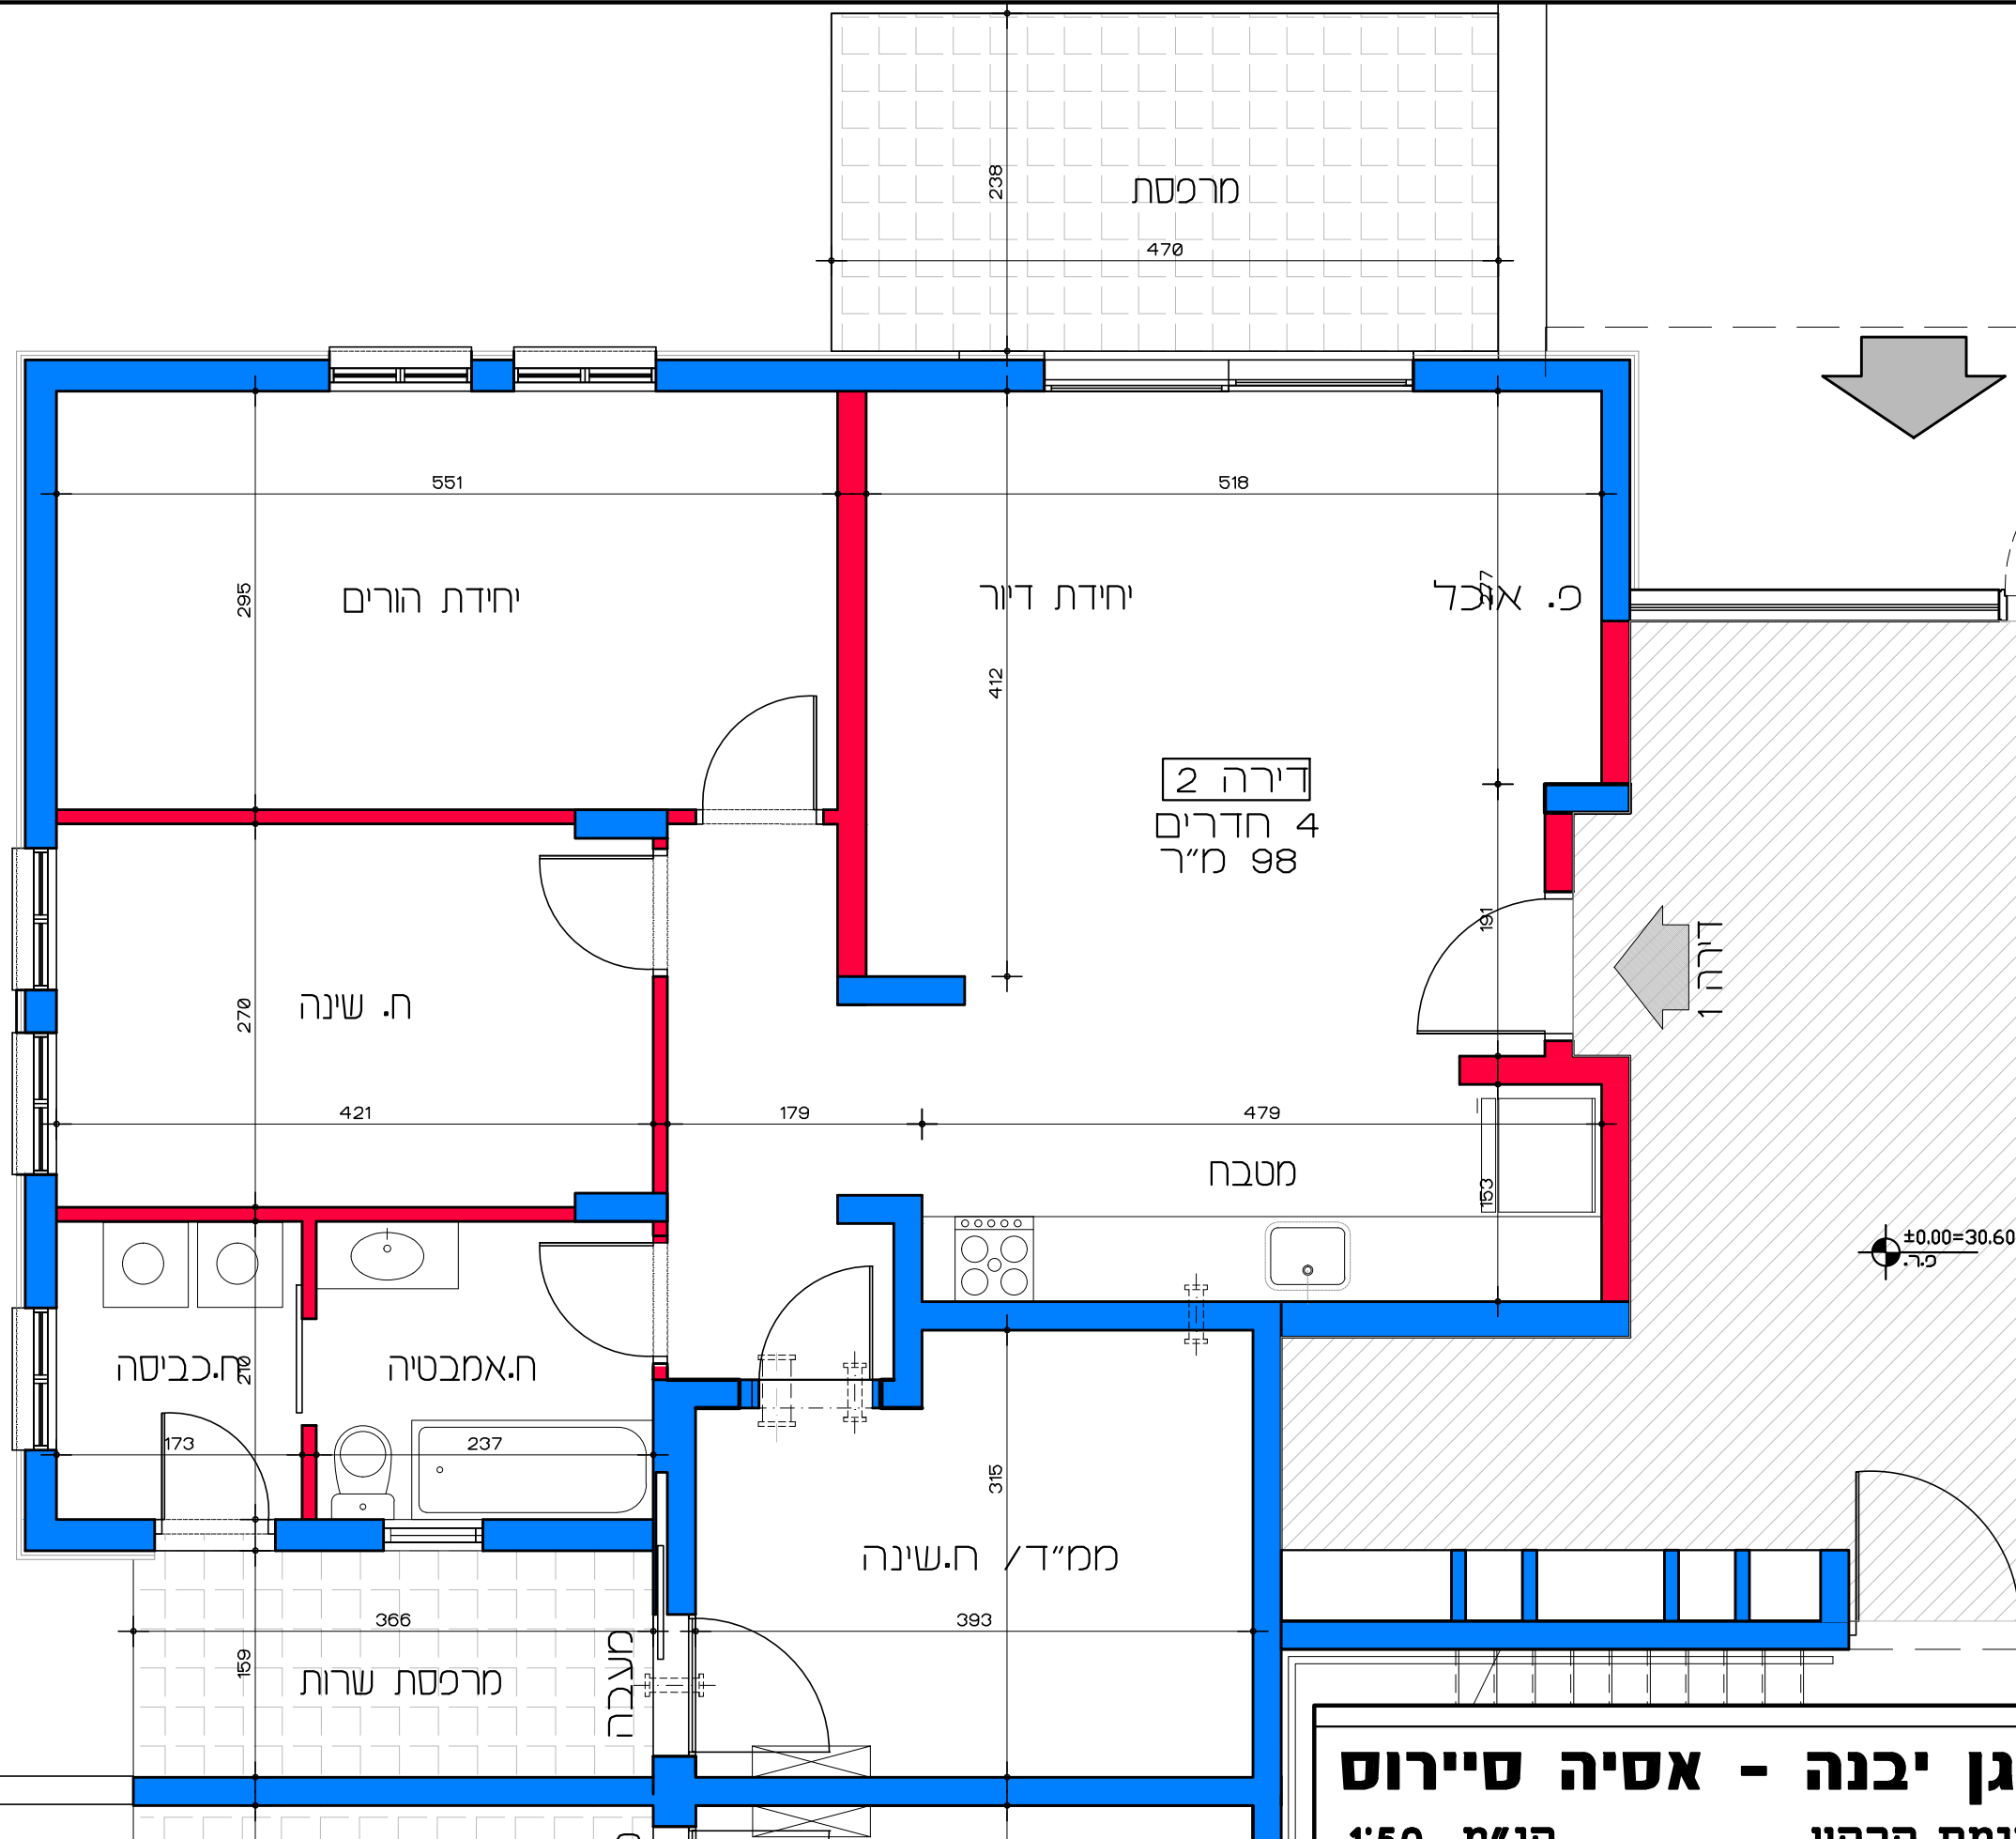

# דיור למשתכן גן יבנה - אסיה סיירוס

קנ"מ 1:50

מגרש 350 - תכנית קומת קרקע

דירה מס' 2


תכנית קומת קרקע - דירה מס' 2

קנ"מ 1:50

הערה:  
כל התוכניות כפופות לאישורים סטטוטוריים.  
ביצוע תוכניות אלה מותנה בקבלת היתר בניה  
בהתאם לתביע מאשרת כחוק.

Lea Shneor Architects | לאה שניאור אדריכלים  
אלה 5 ת.ד. 5053 מזכרת בתיה 76804  
Ela 5 P.O.B. 50503 Mazkeret batya 76804



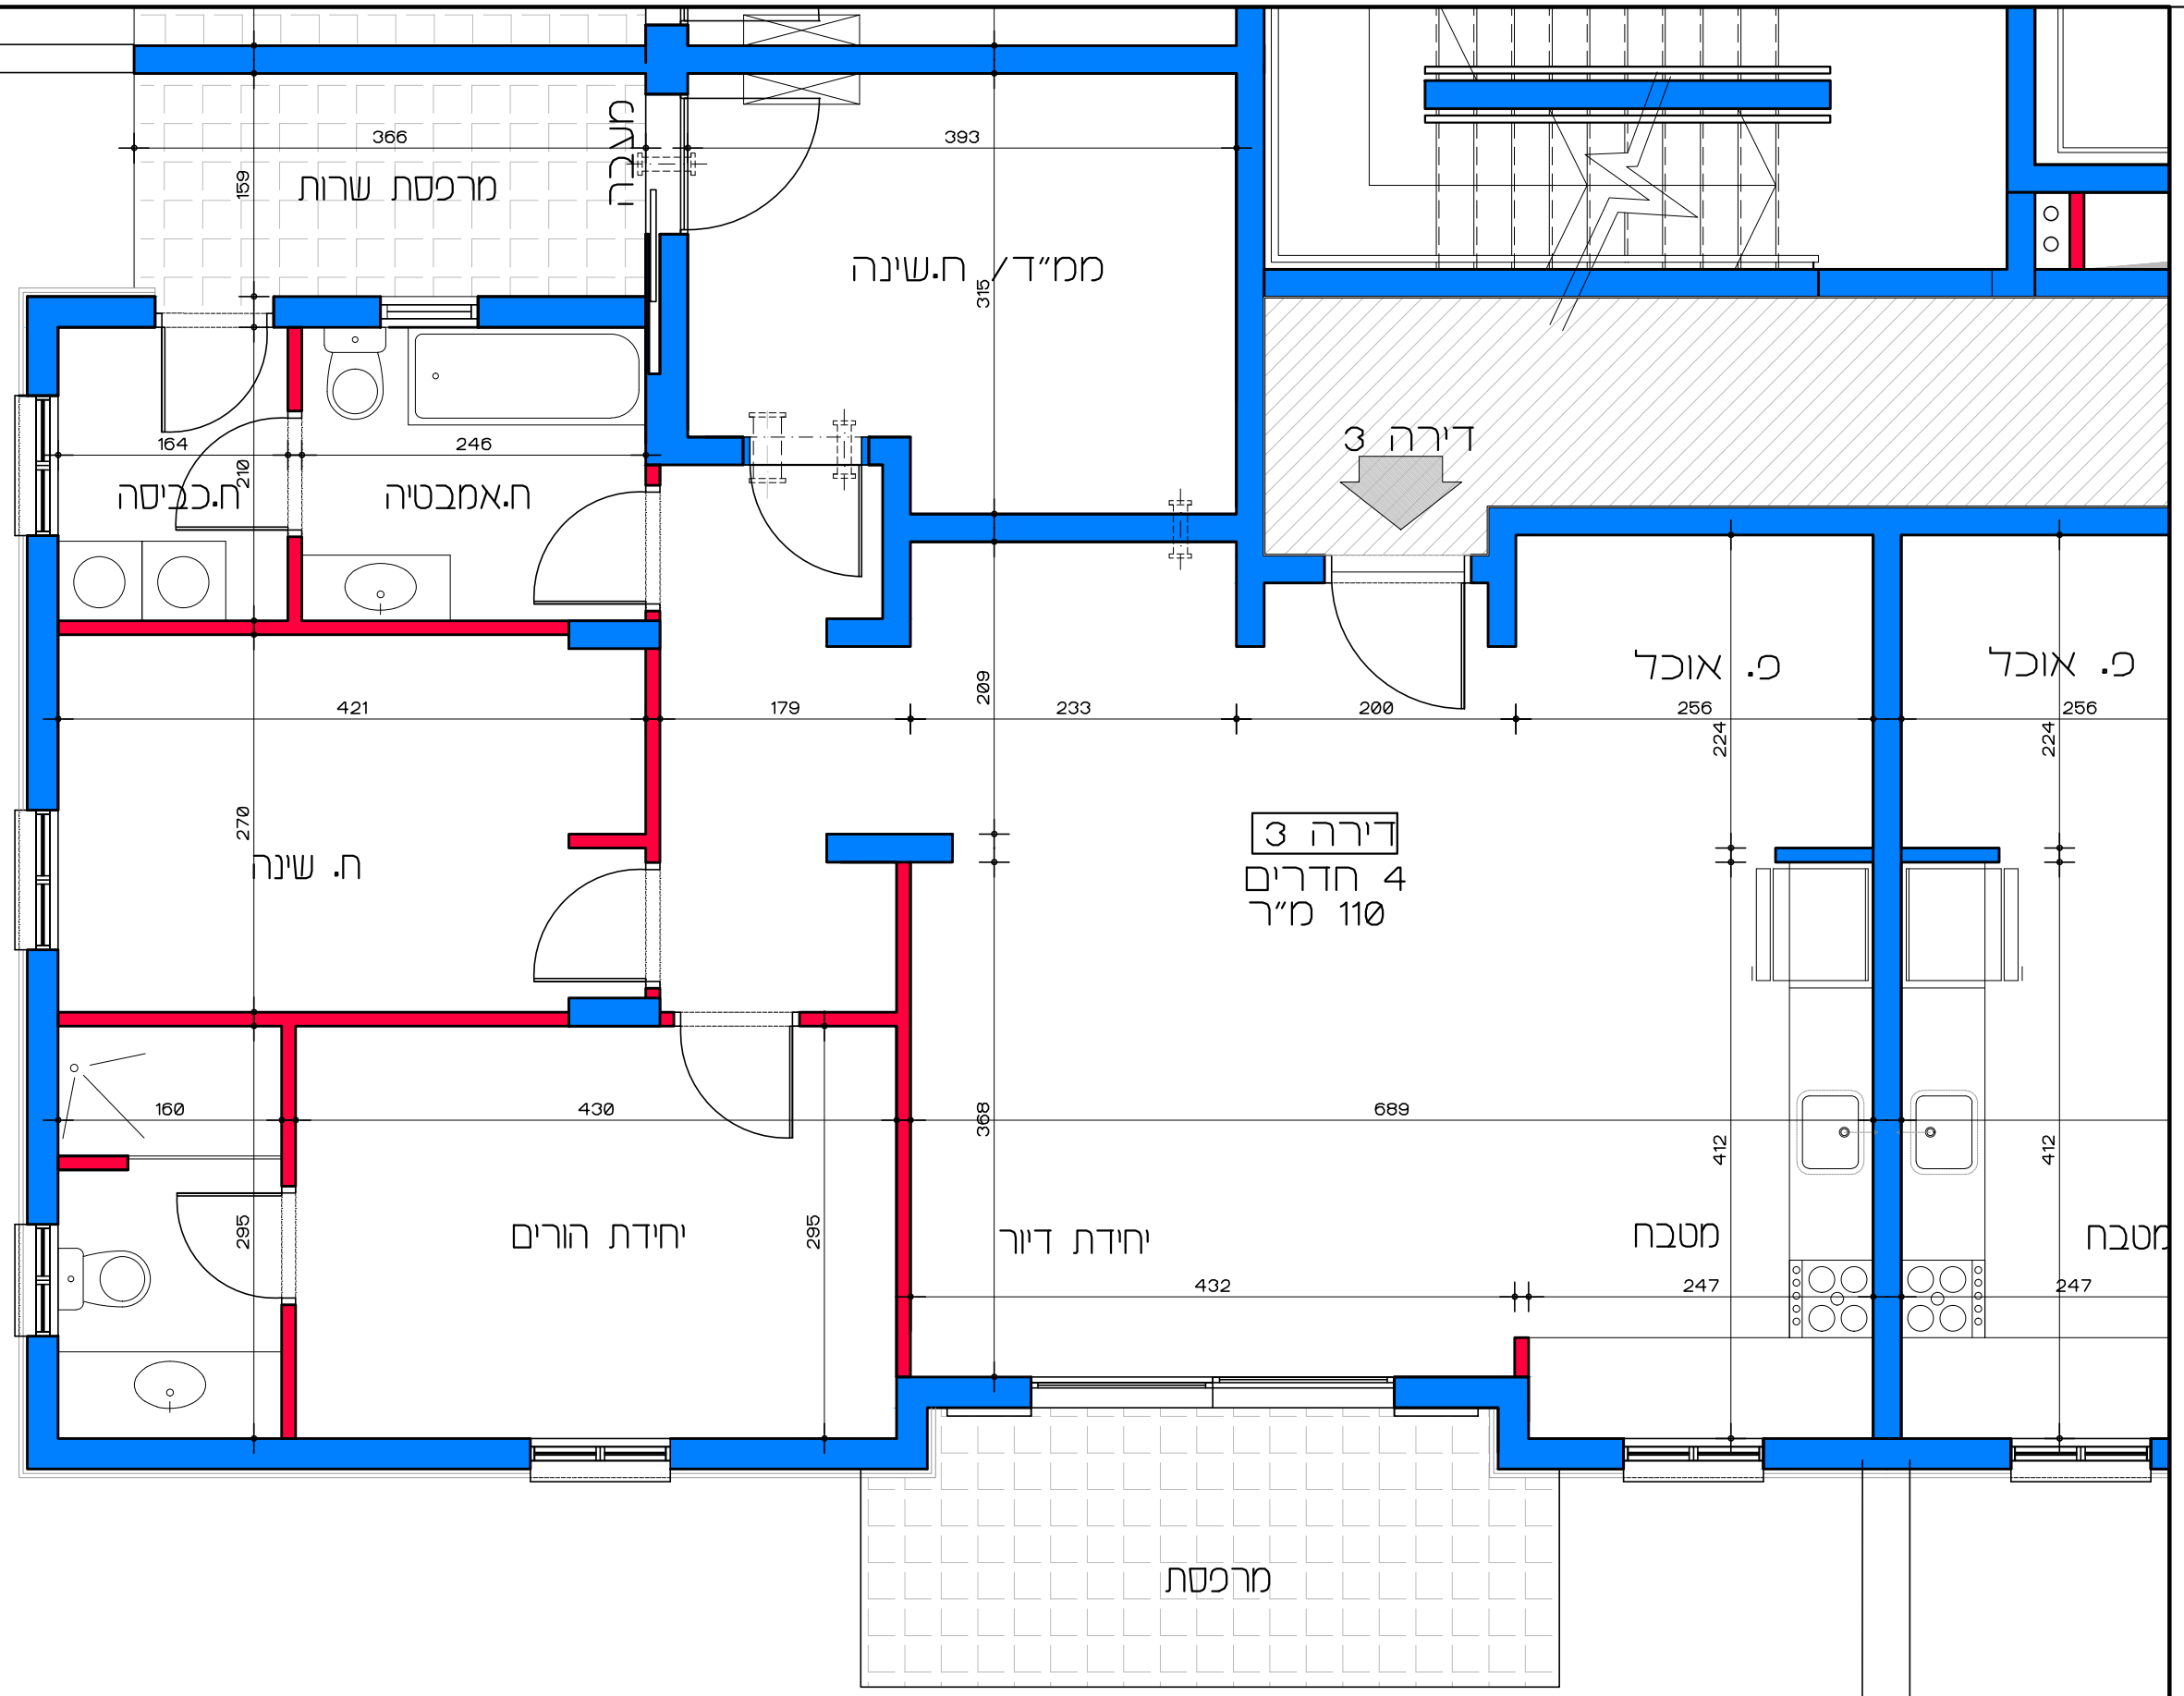

# דיור למשתכן גן יבנה - אסיה סיירוס

קנ"מ 1:50

מגרש 350 - תכנית קומת קרקע


דירה מס' 3

תכנית קומת קרקע - דירה מס' 3

קנ"מ 1:50

הערה:  
כל התוכניות כפופות לאישורים סטטוטוריים.  
ביצוע תוכניות אלה מותנה בקבלת היתר בניה  
בהתאם לתב"ע מאשרת כחוק.

לאה שניאור אדריכלים | Lea Shneor Architects  
אלה 5 ת.ד. 5053 מזכרת בתיה 76804  
Ela 5 P.O.B. 50503 Mazkeret batya 76804

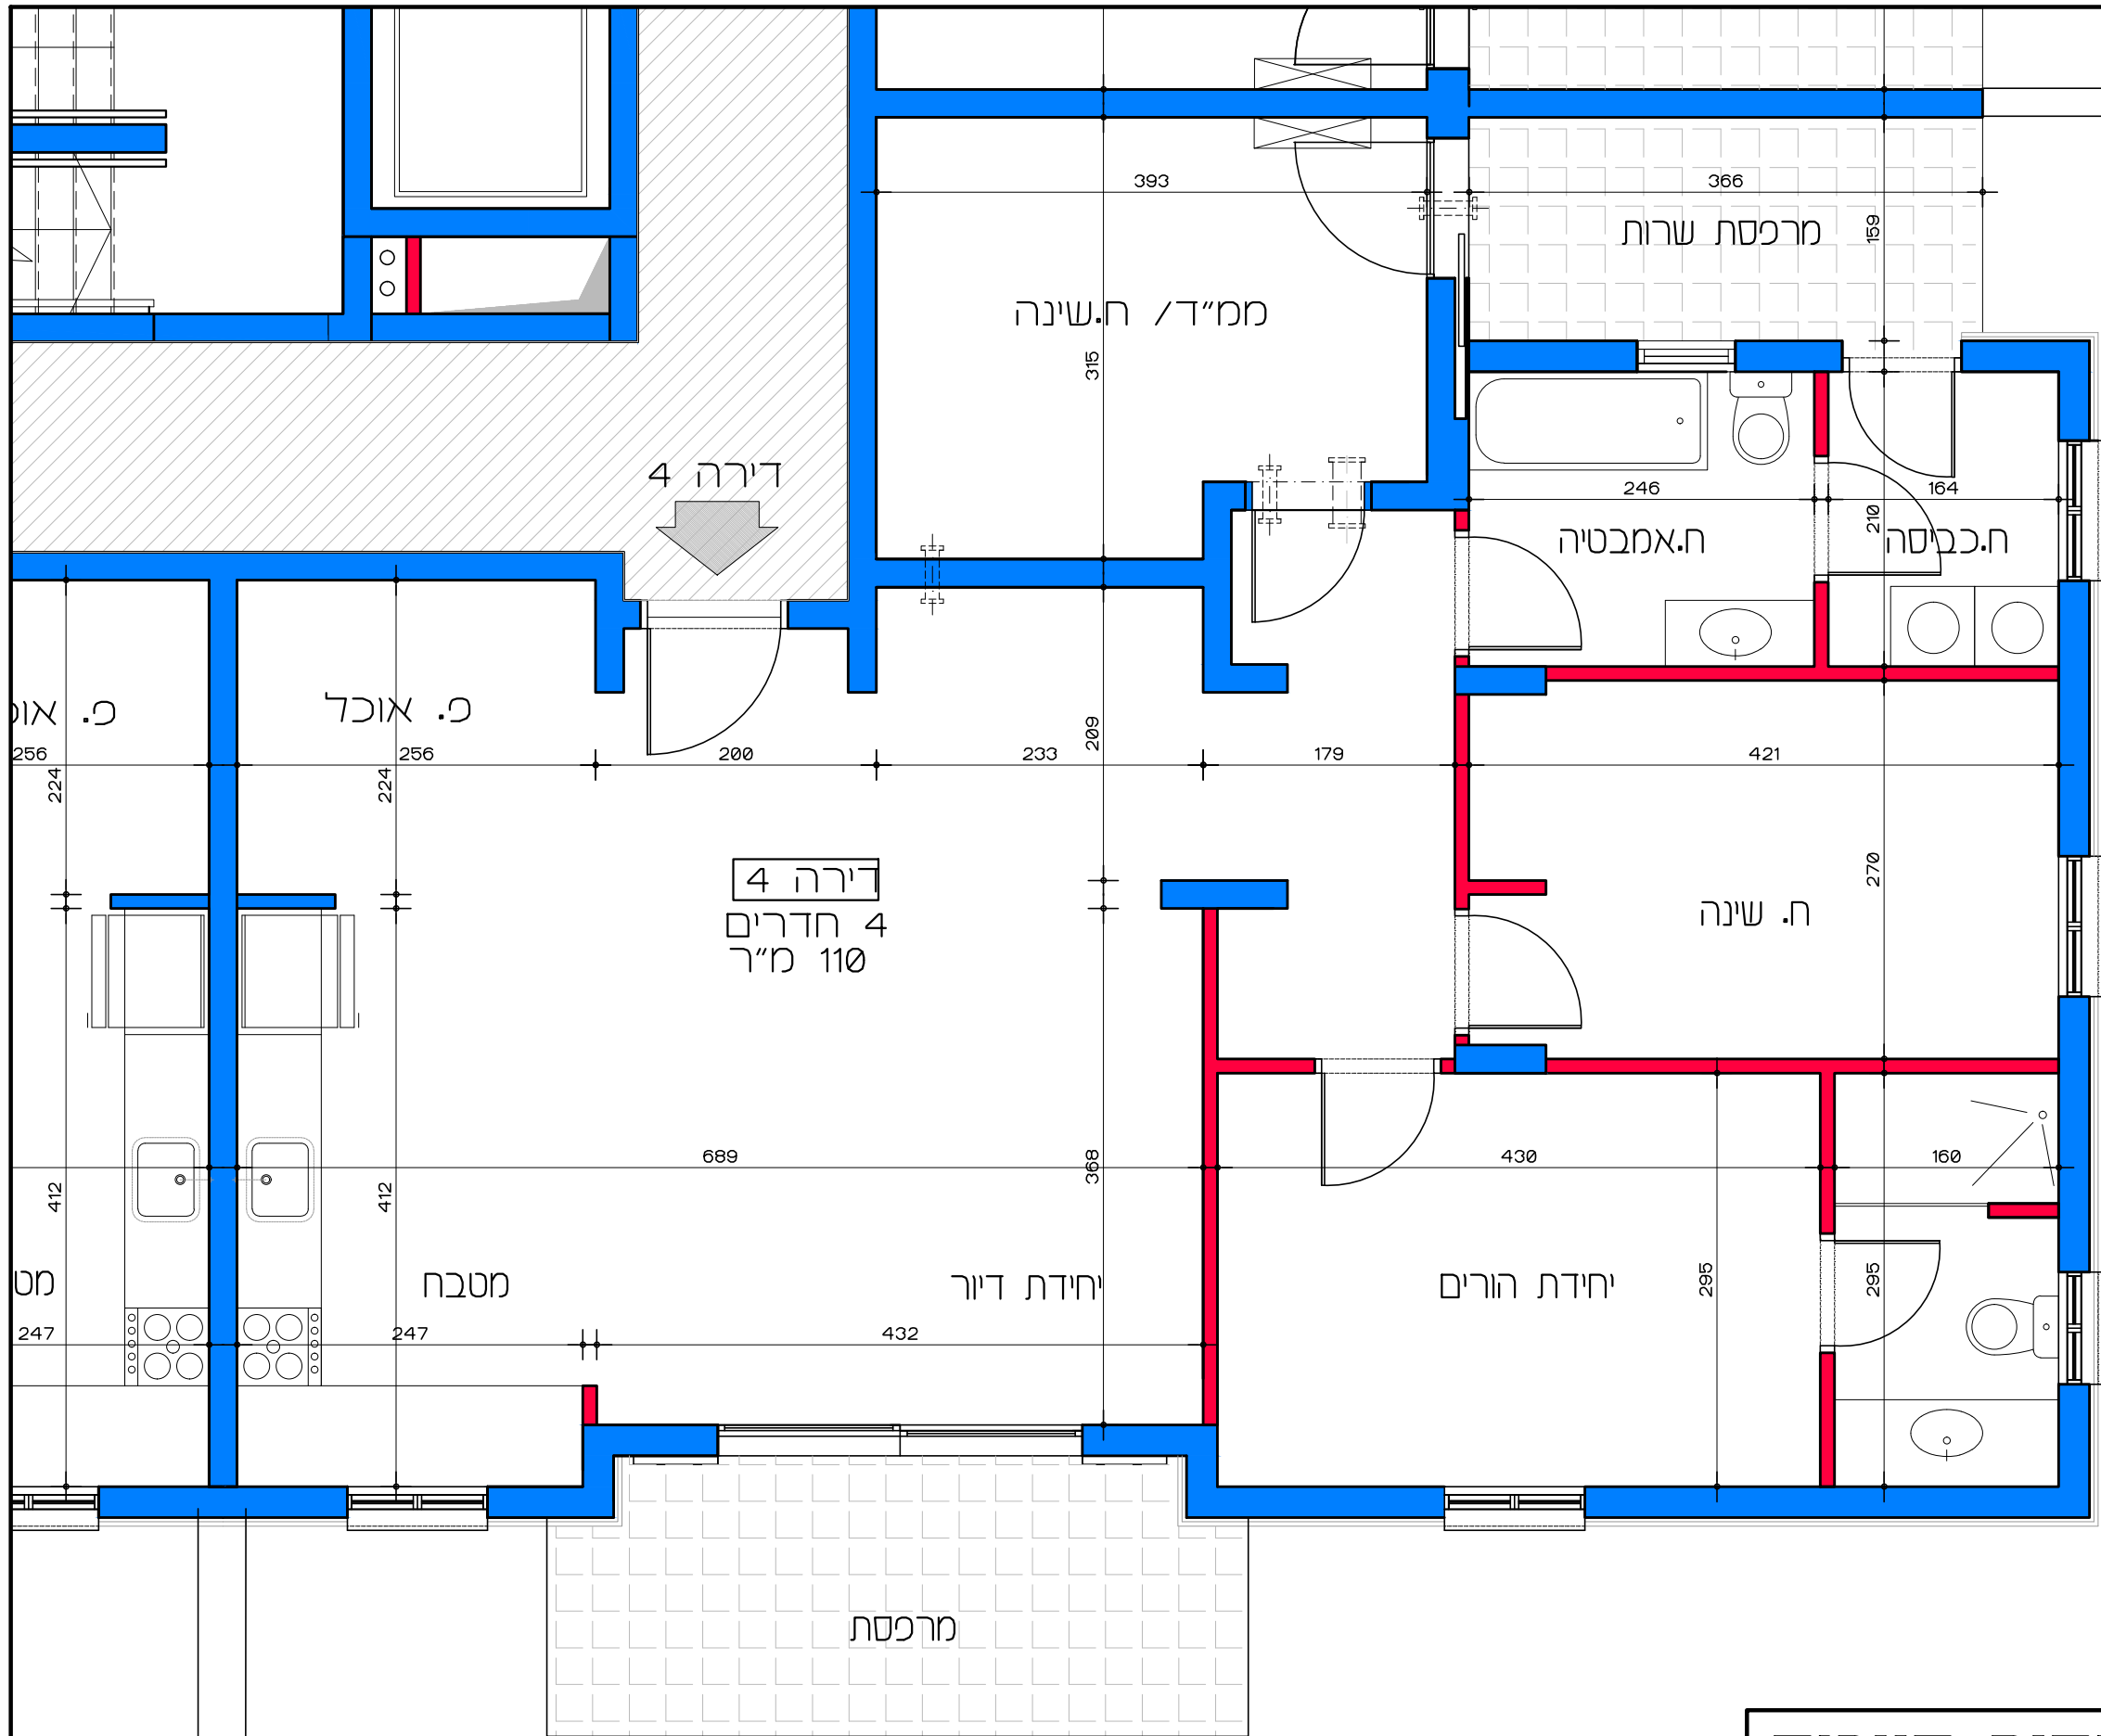

**דירור למשתכן גן יבנה - אסיה סיירוס**

קנ"מ 1:50

מגרש 350 - תכנית קומת קרקע


דירה מס' 4

תכנית קומת קרקע - דירה מס' 4

קנ"מ 1:50

הערה:  
כל התוכניות כפופות לאישורים סטטוטוריים.  
ביצוע תוכניות אלה מותנה בקבלת היתר בניה  
בהתאם לתב"ע מאשרת כחוק.

לאה שניאור אדריכלים | Lea Shneor Architects  
אלה 5 ת.ד. 5053 מזכרת בתיה 76804  
Ela 5 P.O.B. 50503 Mazkeret batya 76804

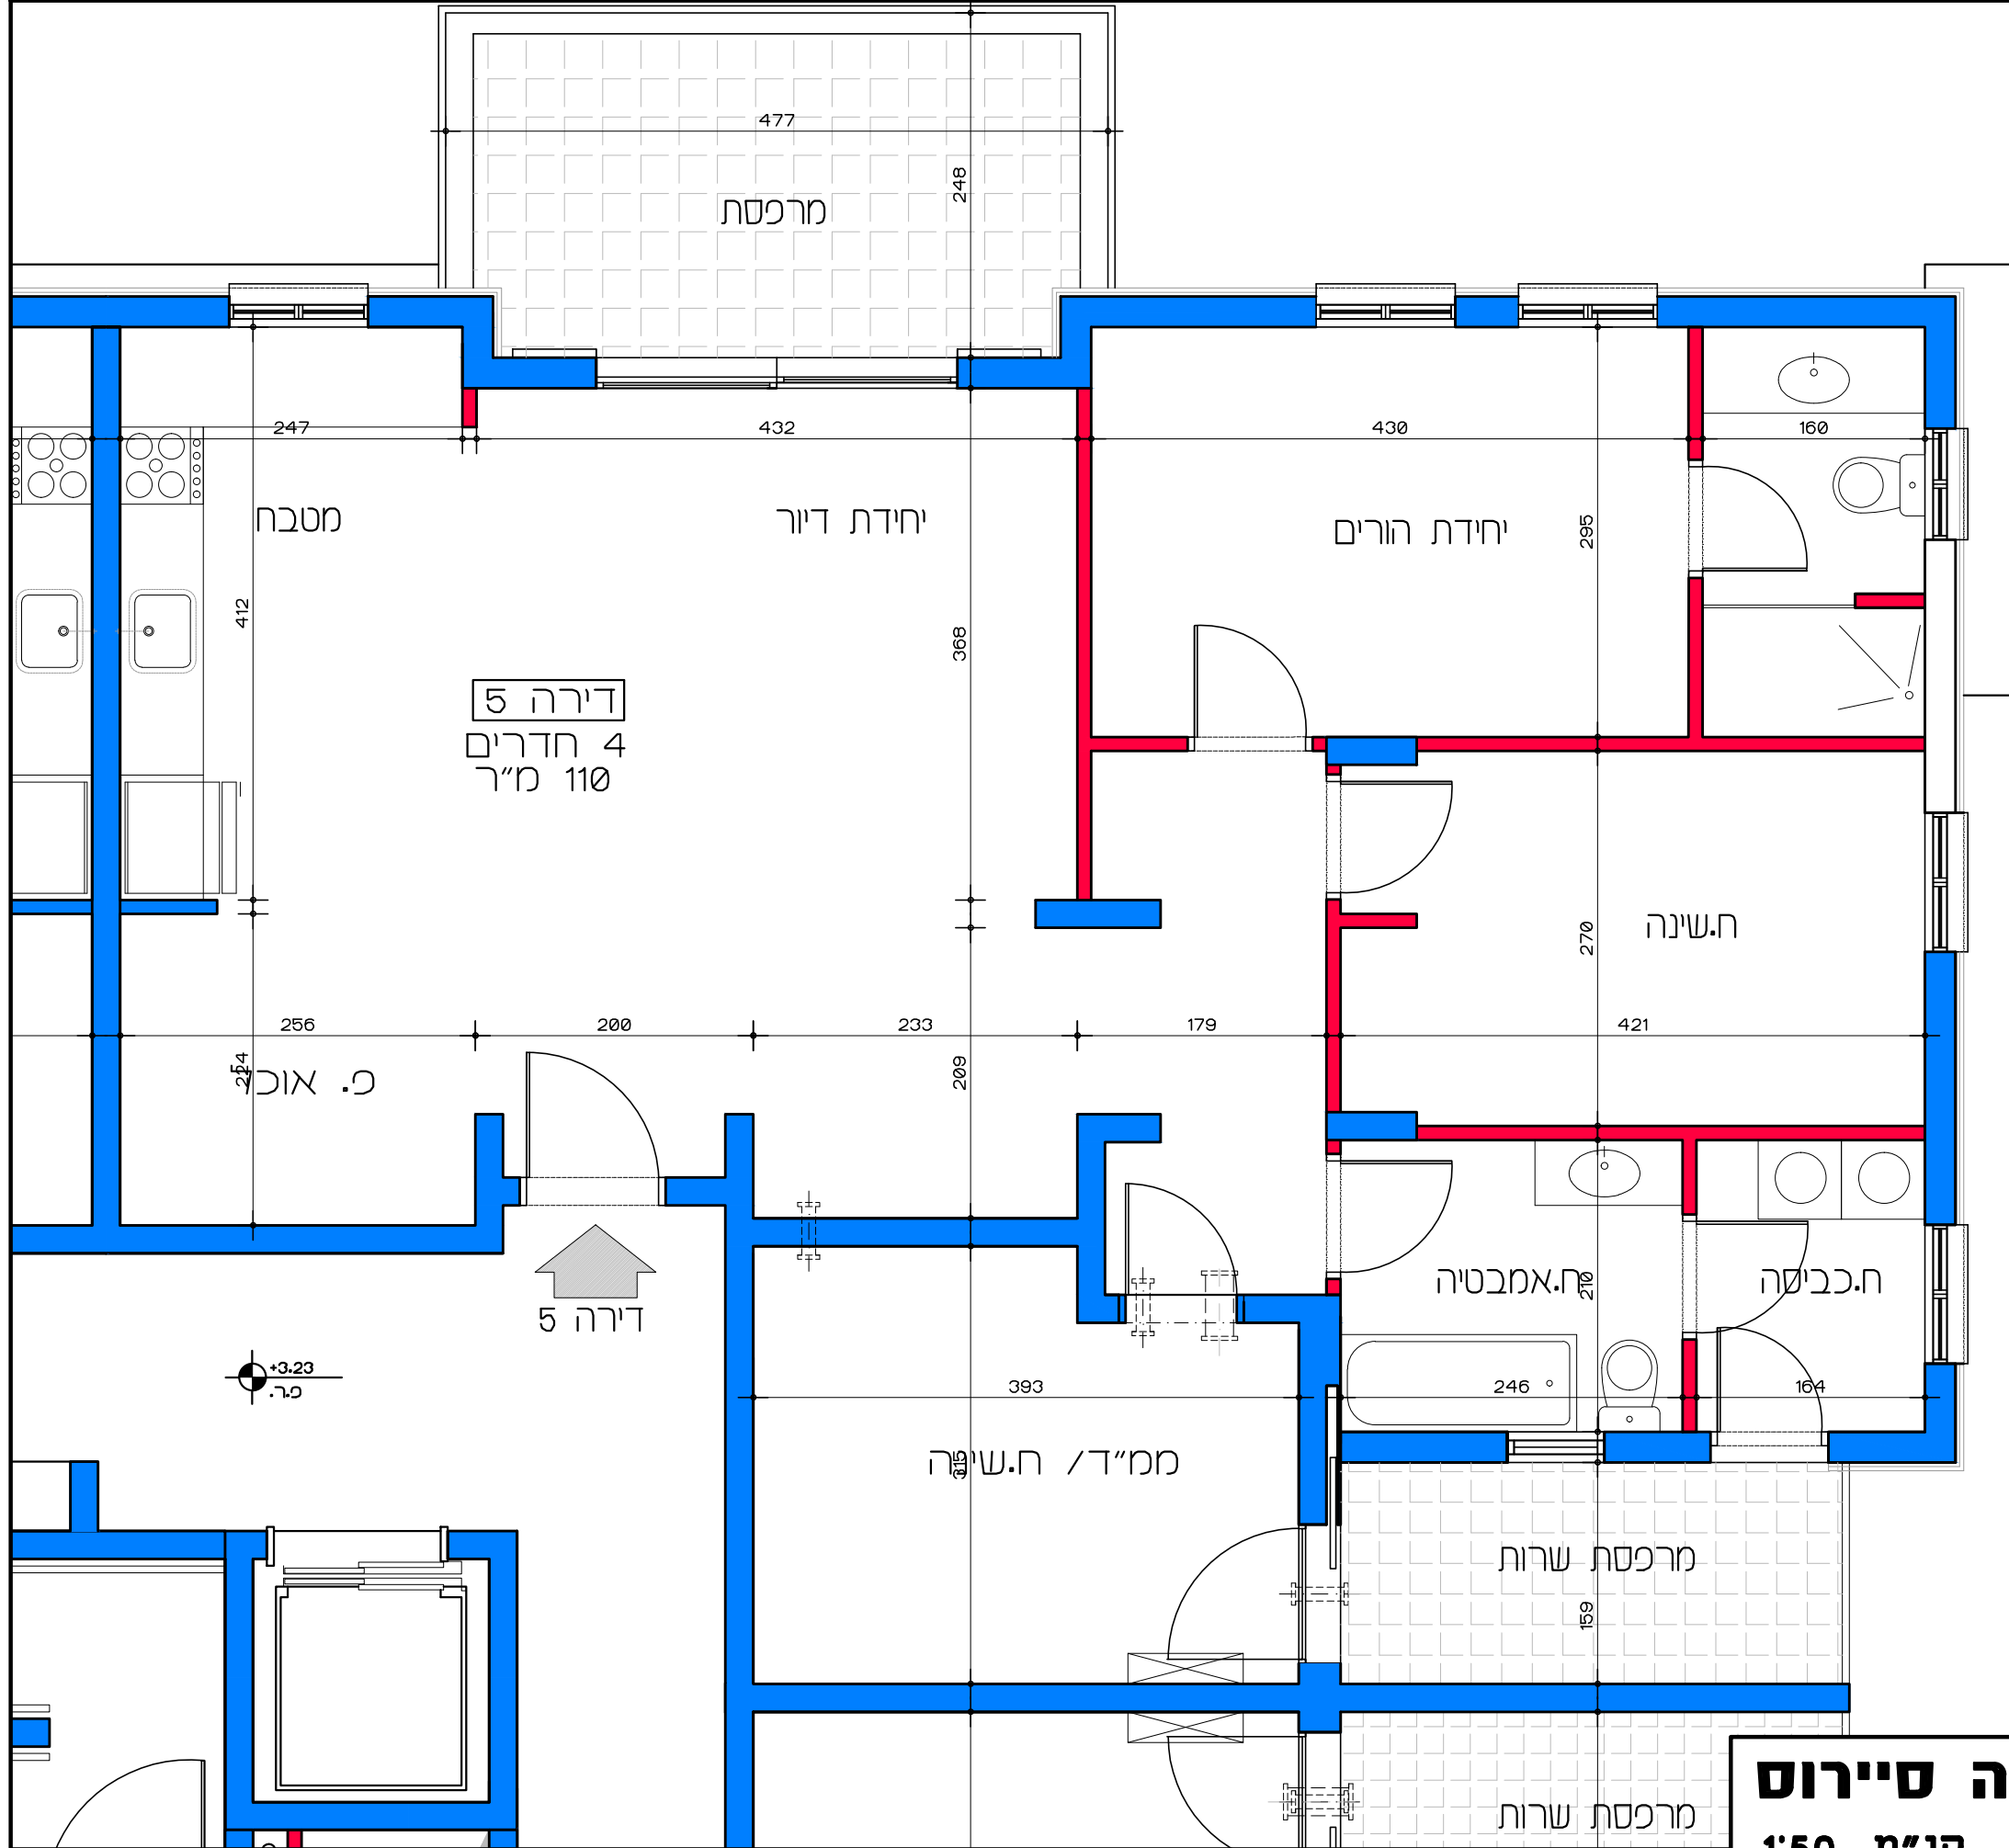

דירה 5  
4 חדרים  
110 מ"ר




+3.23  
פ.ר.

תכנית קומה א' - דירה מס' 5  
קנ"מ 1:50

**דיור למשתכן גן יבנה - אסיה סיירוס**  
מגרש 350 - תכנית קומה א'  
דירה מס' 5  
קנ"מ 1:50

הערה:  
כל התוכניות כפופות לאישורים סטטוטוריים.  
ביצוע תוכניות אלה מותנה בקבלת היתר בניה  
בהתאם לתב"ע מאושרת כחוק.

Lea Shneor Architects | לאה שניאור אדריכלים  
אלה 5 ת.ד. 5053 מזכרת בתיה 76804  
Ela 5 P.O.B. 50503 Mazkeret batya 76804

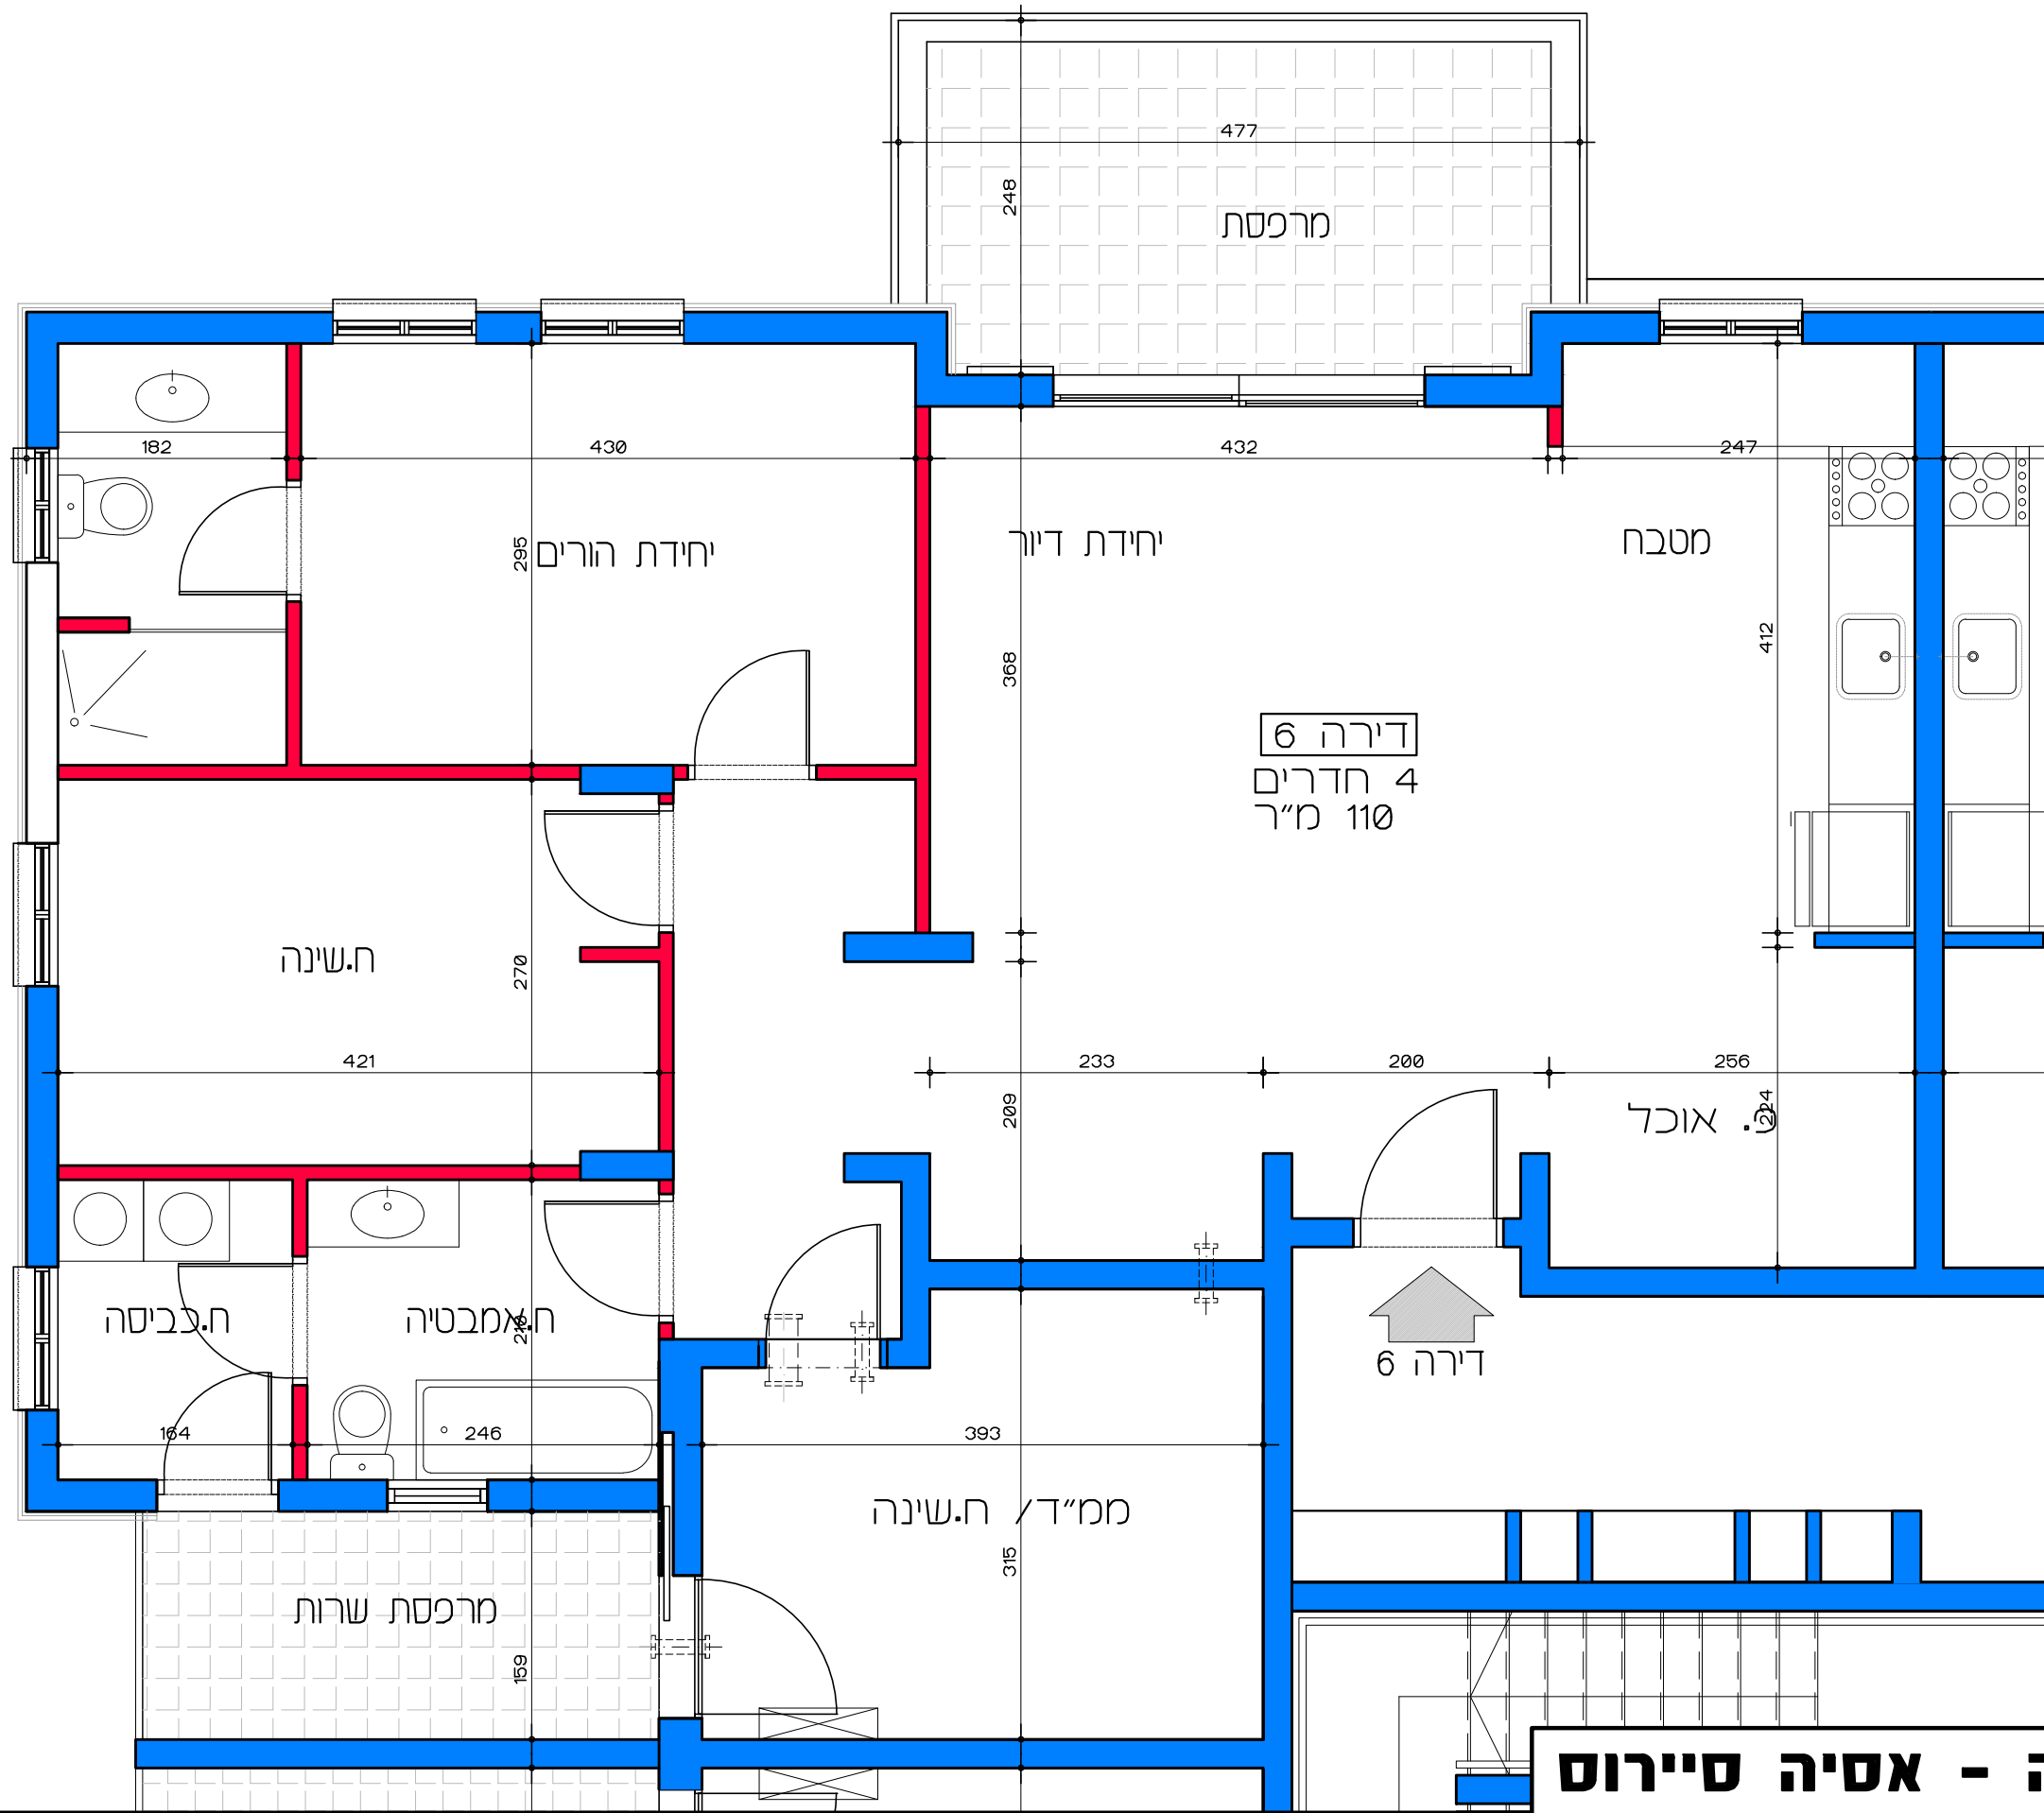

דירה 6  
4 חדרים  
110 מ"ר


↑  
דירה 6

תכנית קומה אי - דירה מס' 6  
קנ"מ 1:50

**דיור למשתכן גן יבנה - אסיה סיירוס**  
מגרש 350 - תכנית קומה אי  
דירה מס' 6  
קנ"מ 1:50


הערה:  
כל החונניות כפופות לאישורים סטטוטוריים.  
ביצוע תוכניות אלה מותנה בקבלת היתר בניה  
בהתאם לתב"ע מאושרת כחוק.

Lea Shneor Architects | לאה שניאור אדריכלים  
אלה 5 ת.ד. 5053 מזכרת בתיה 76804  
Ela 5 P.O.B. 50503 Mazkeret batya 76804

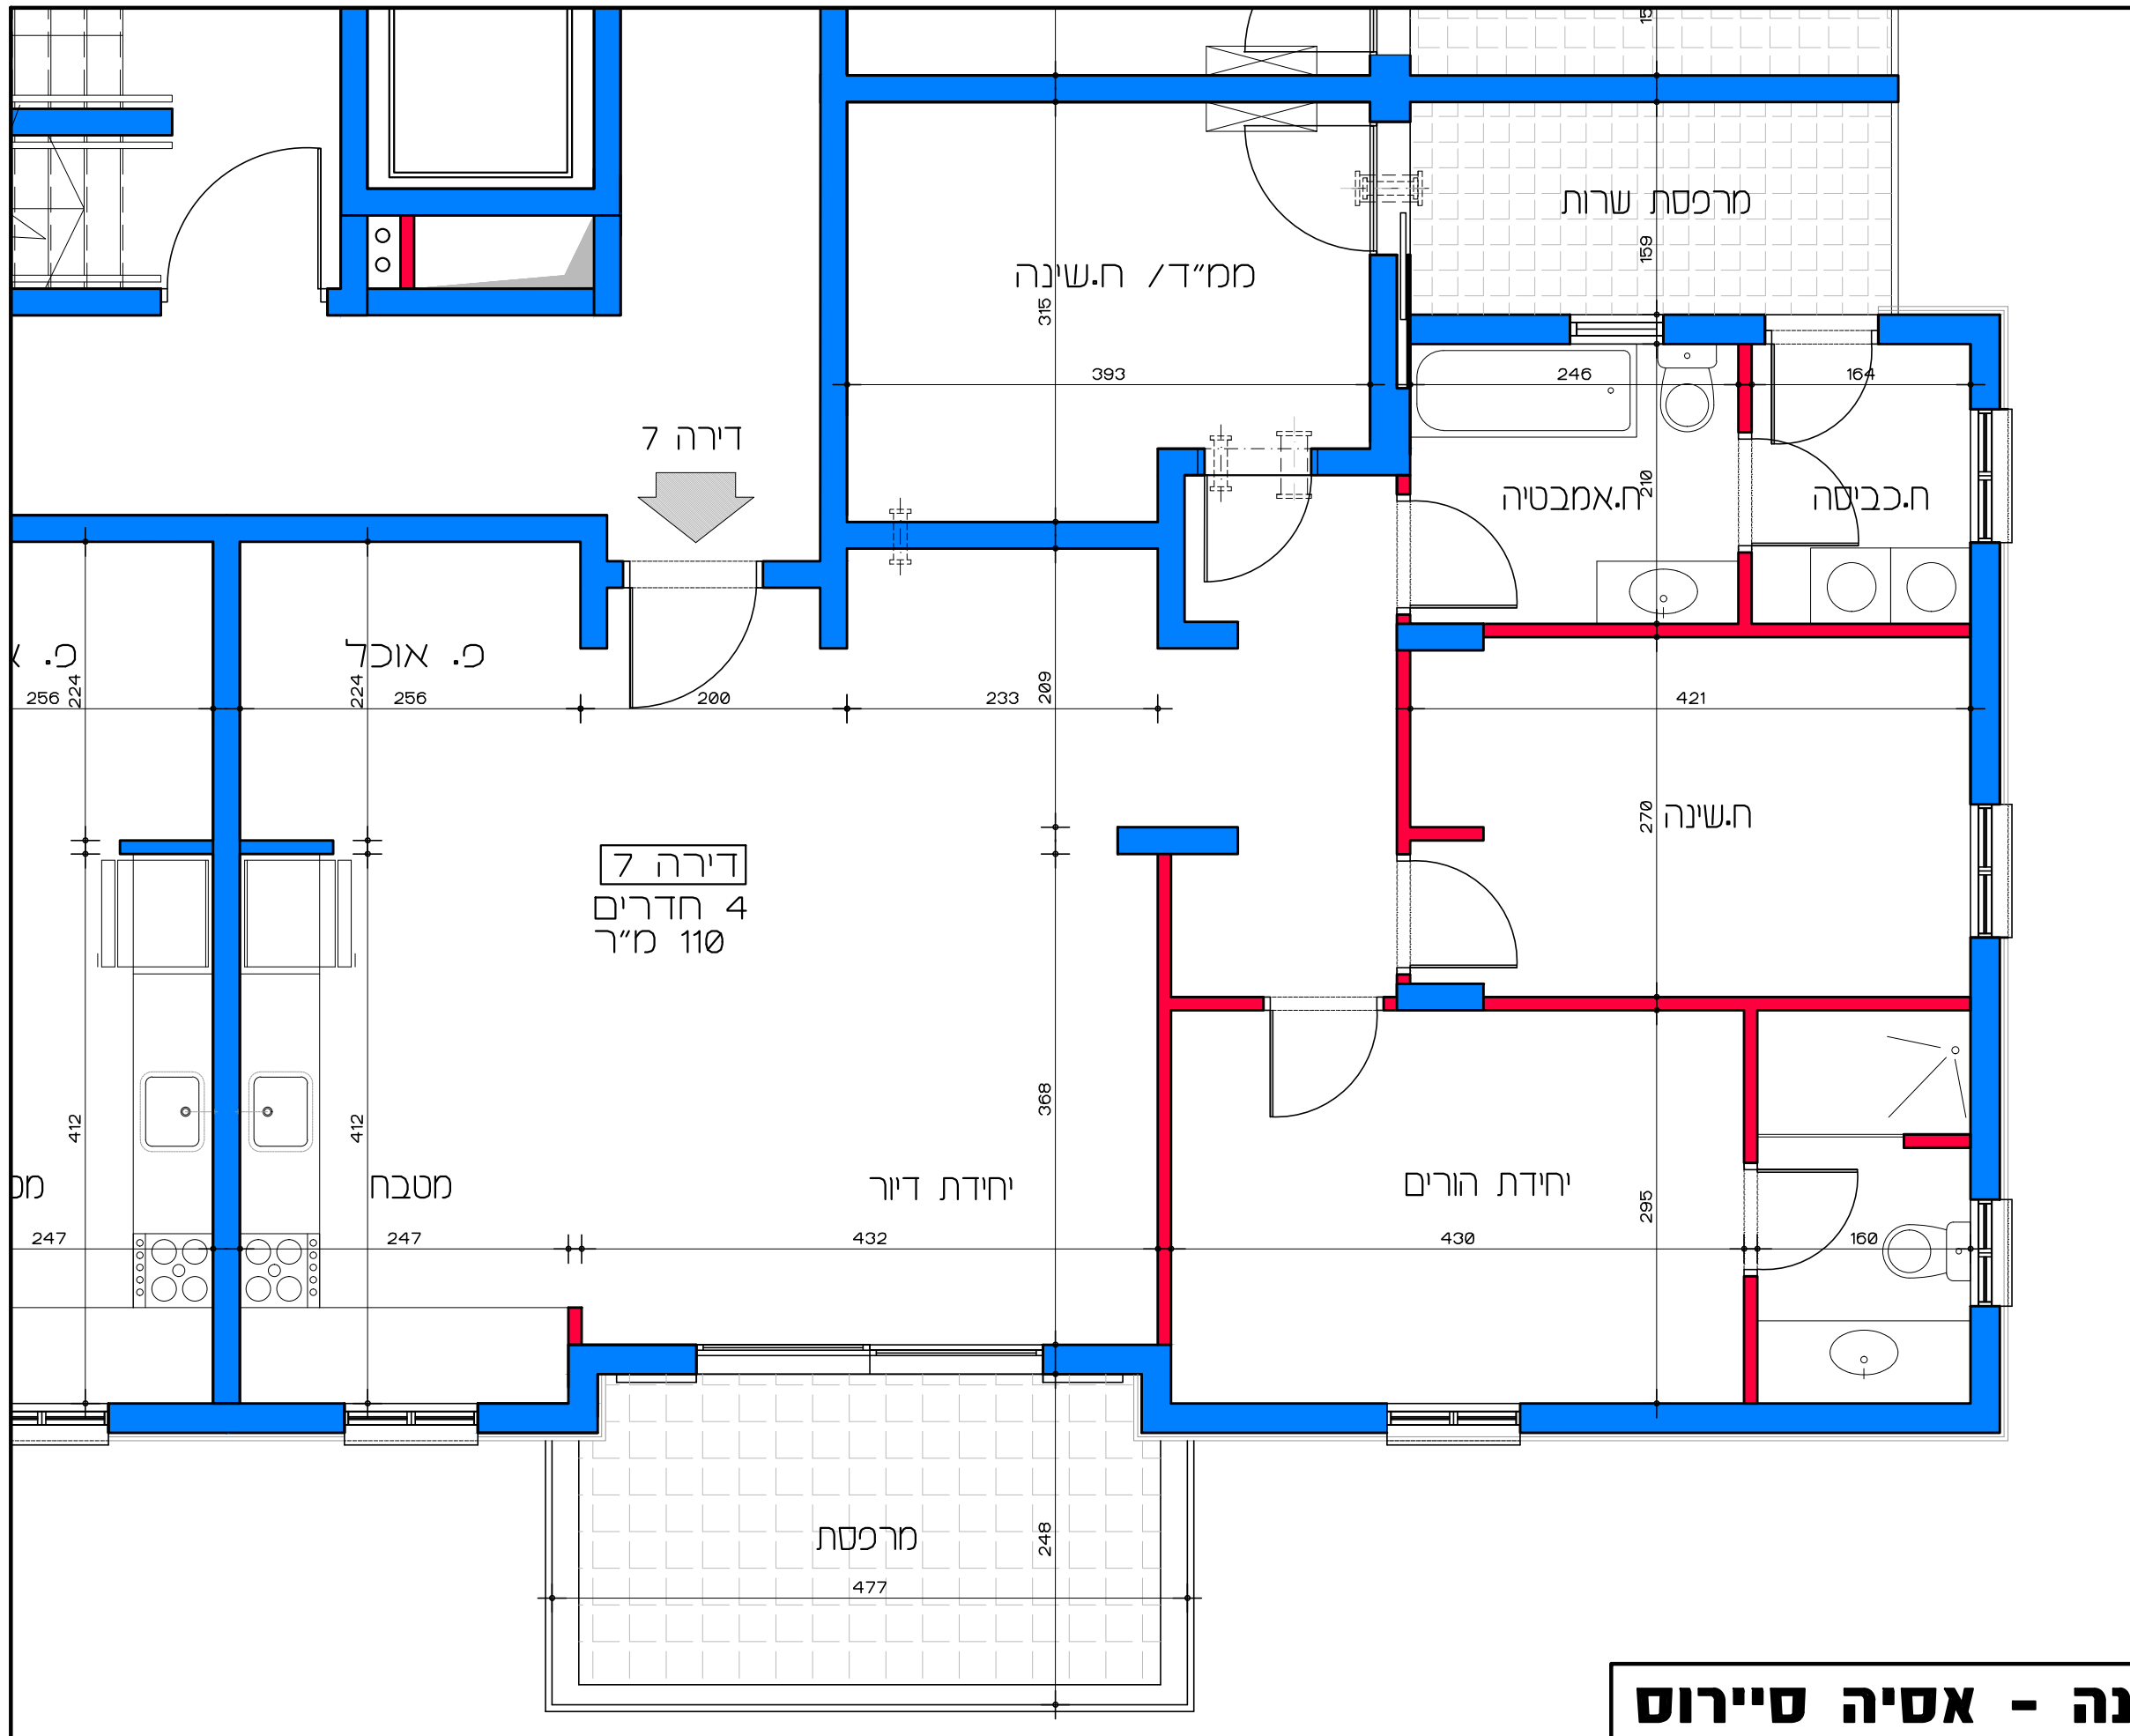

**תכנית קומה אי - דירה מס' 7**  
**קנ"מ 1:50**


**דיור למשתכן גן יבנה - אסיה סיירוס**  
**מגרש 350 - תכנית קומה אי**  
**דירה מס' 7**

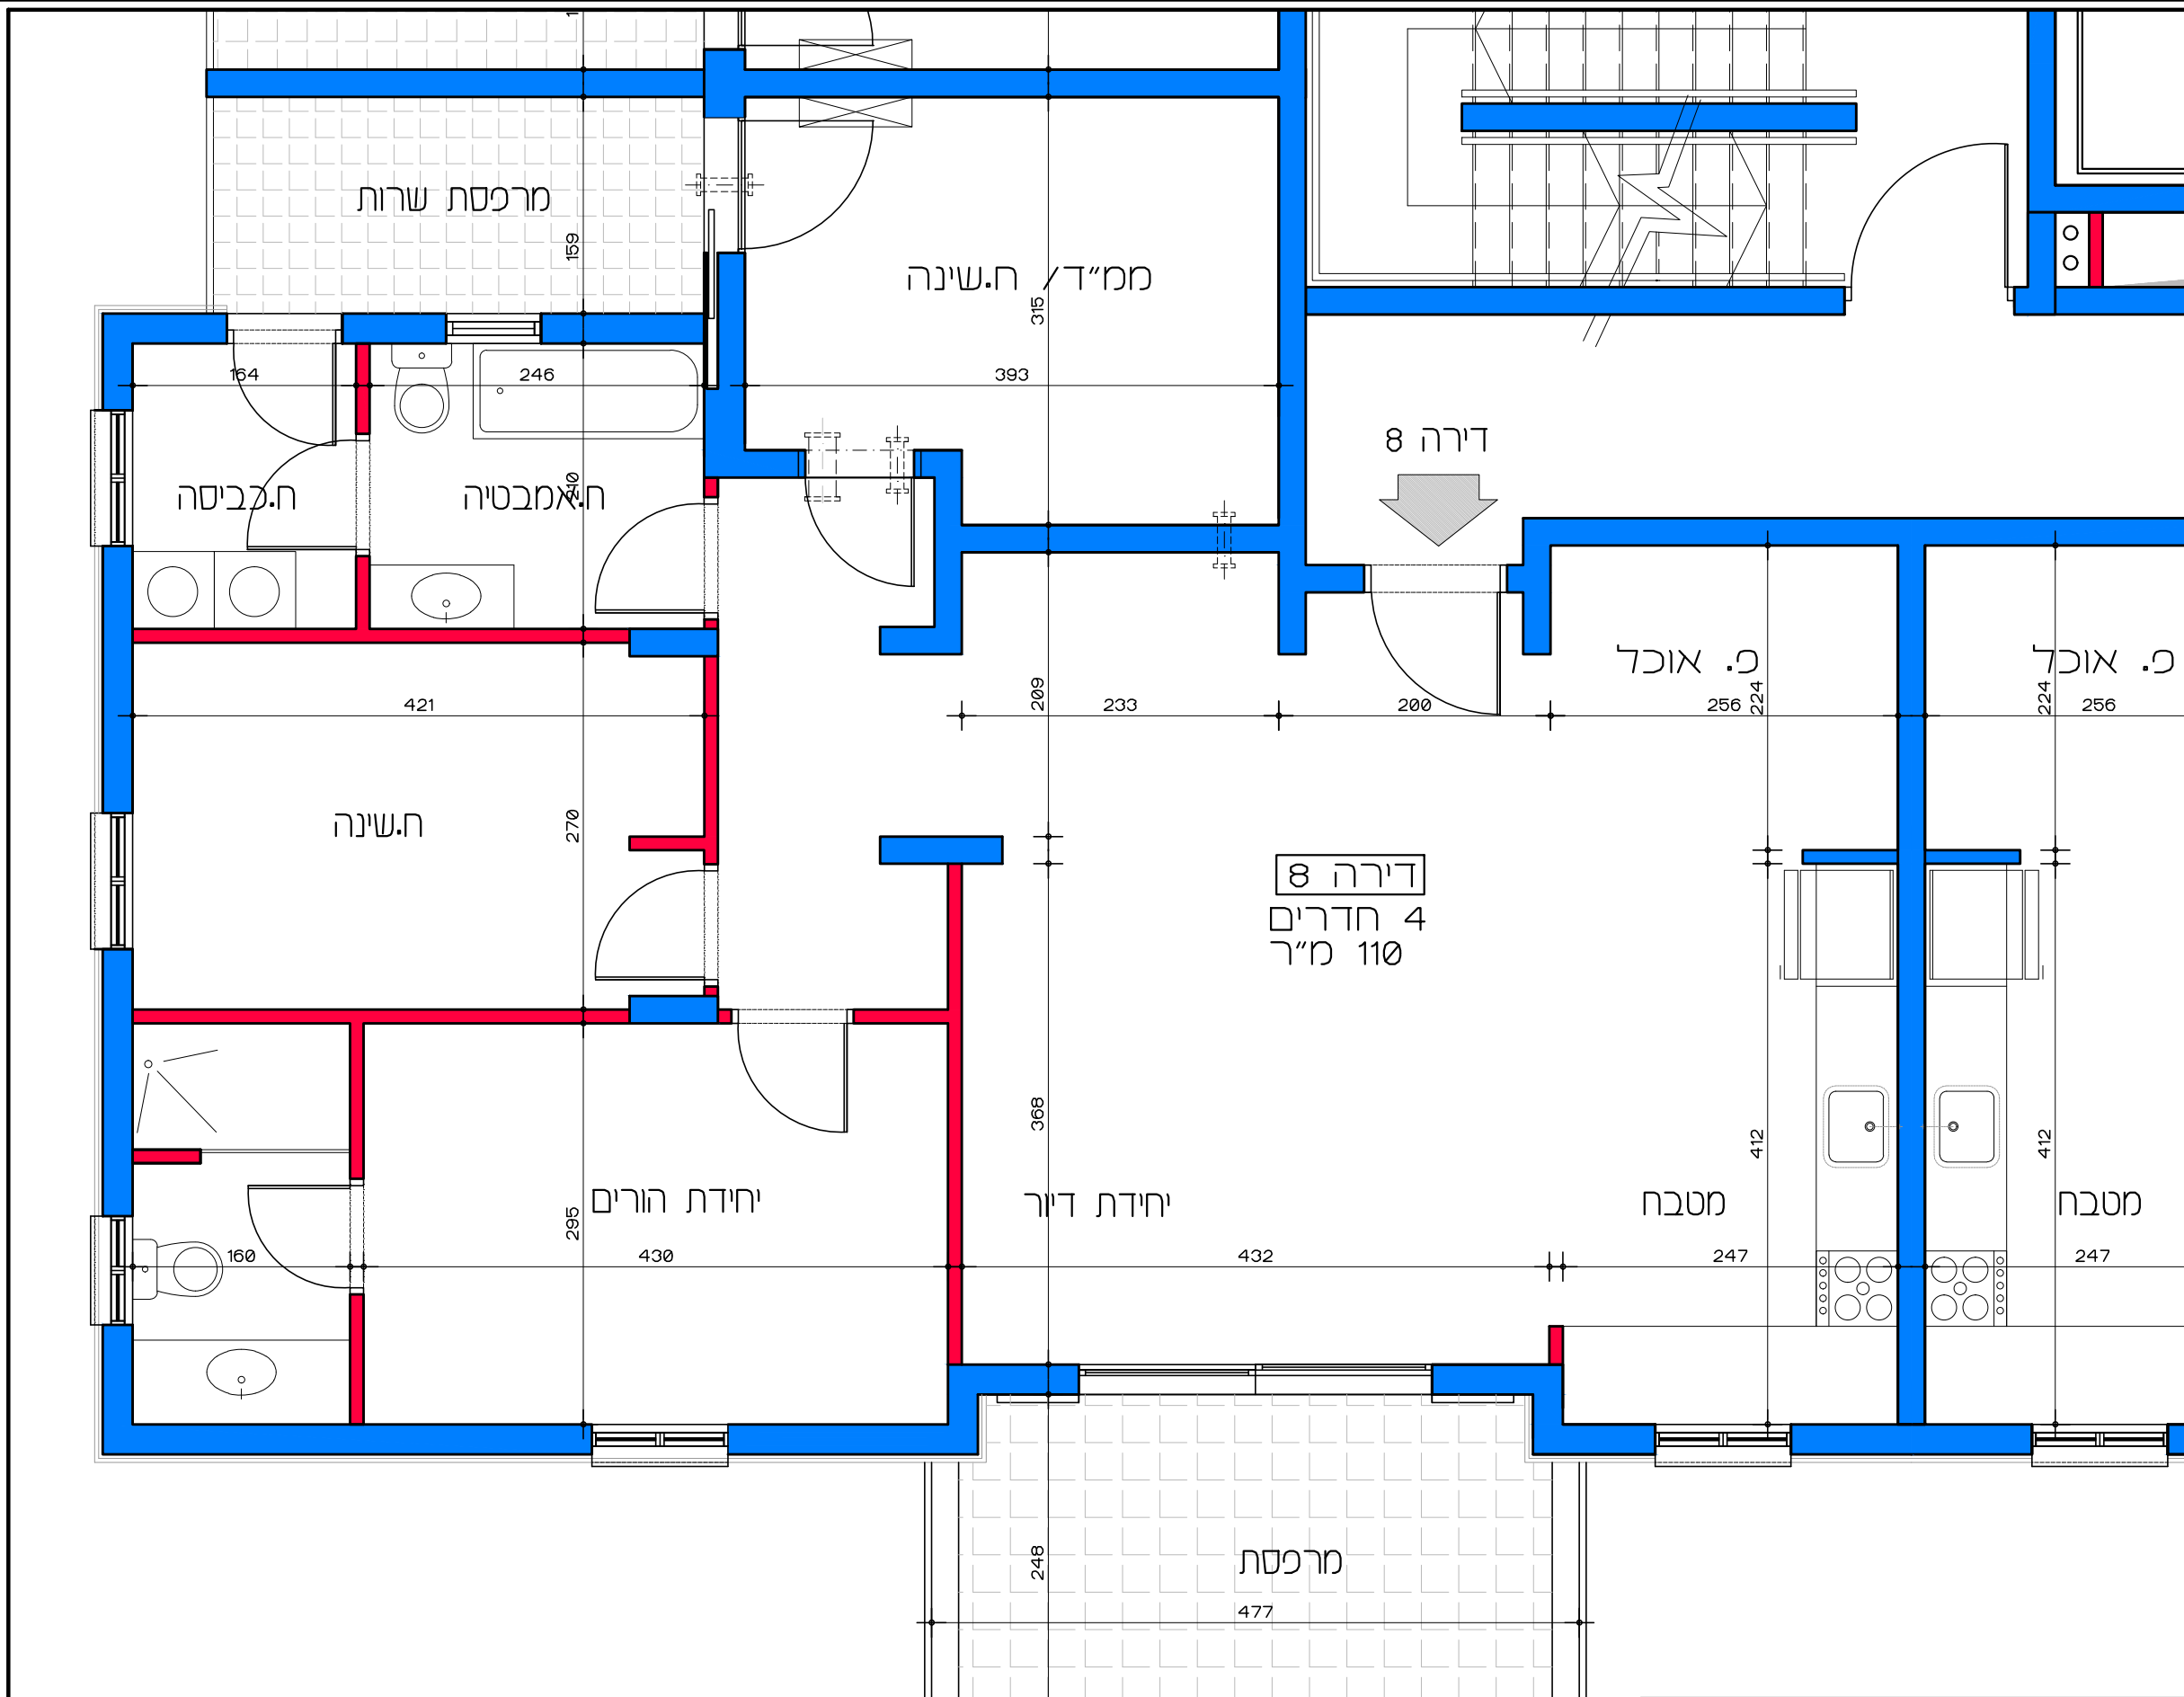

**תכנית קומה אי - דירה מס' 8**  
**קנ"מ 1:50**


**דיר למשתכן גן יבנה - אסיה סיירוס**  
**מגרש 350 - תכנית קומה אי**  
**דירה מס' 8**



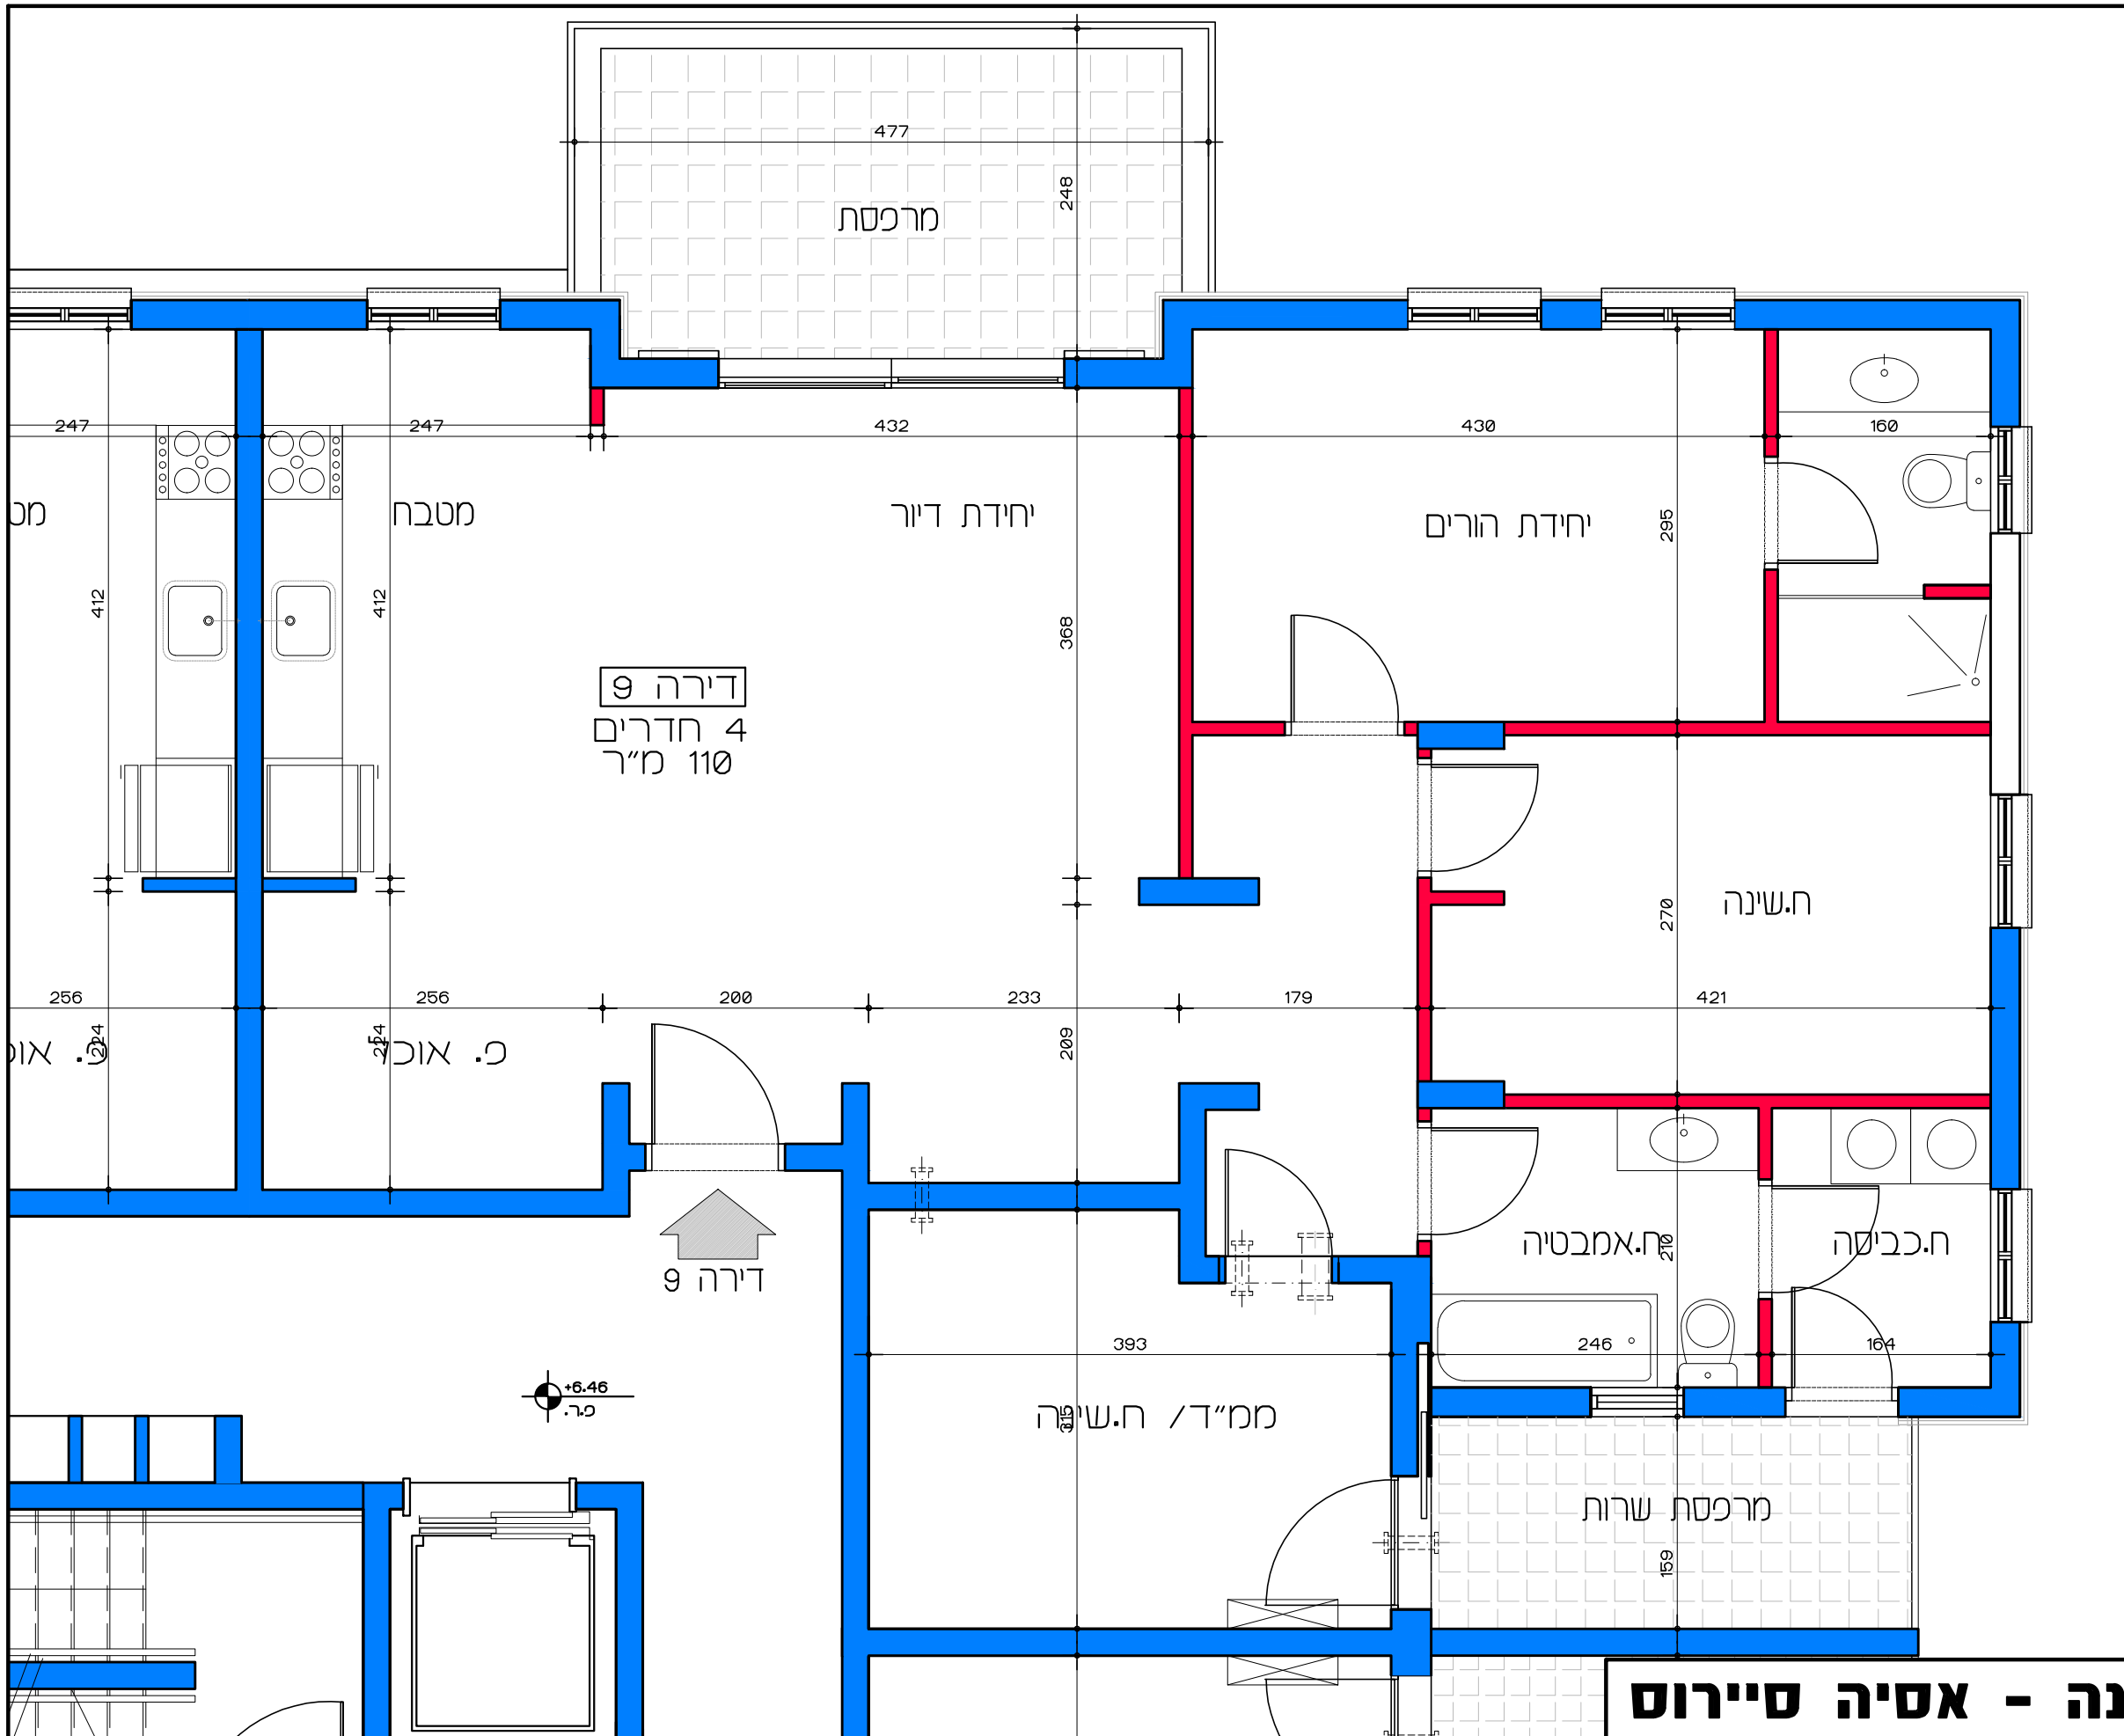


תכנית קומה ב' - דירה מס' 9  
קנ"מ 1:50

**דיור למשתכן גן יבנה - אסיה סיירוס**  
מגרש 350 - תכנית קומה ב' דירה מס' 9  
קנ"מ 1:50

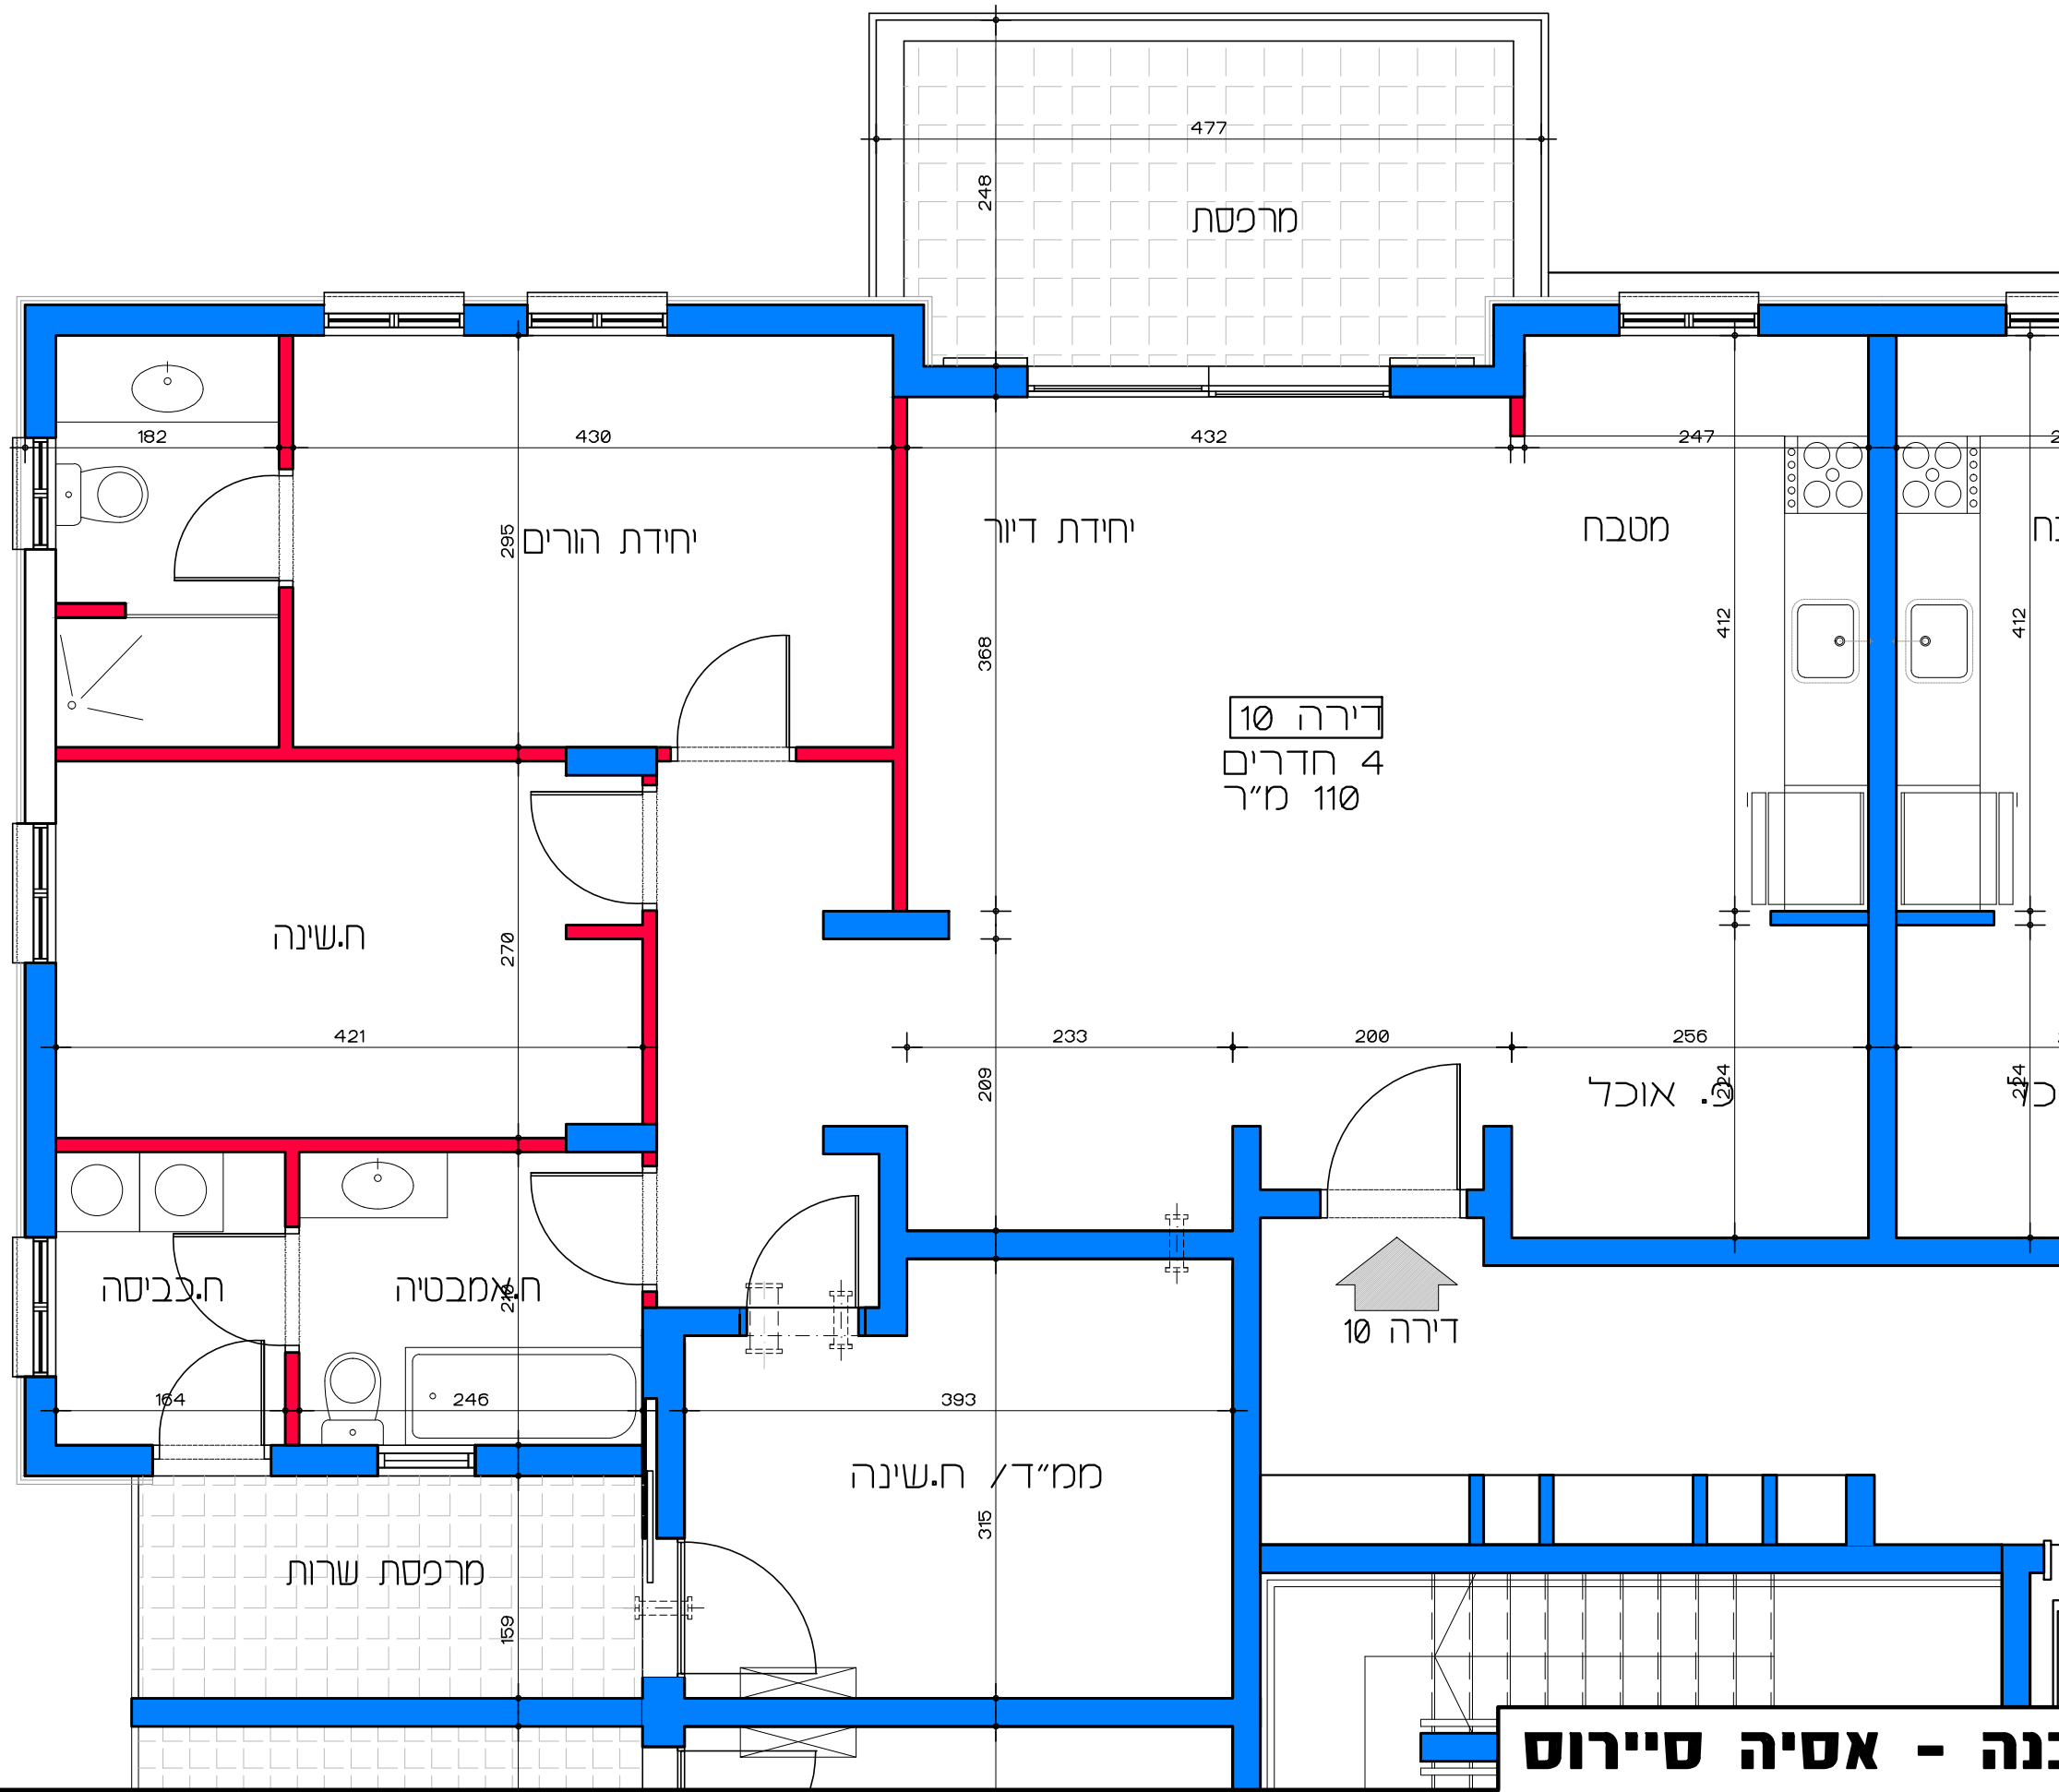

תכנית קומה ב' - דירה מס' 10  
קנ"מ 1:50

**דיור למשתכן גן יבנה - אסיה סיירוס**  
מגרש 350 - תכנית קומה ב' דירה מס' 10  
קנ"מ 1:50

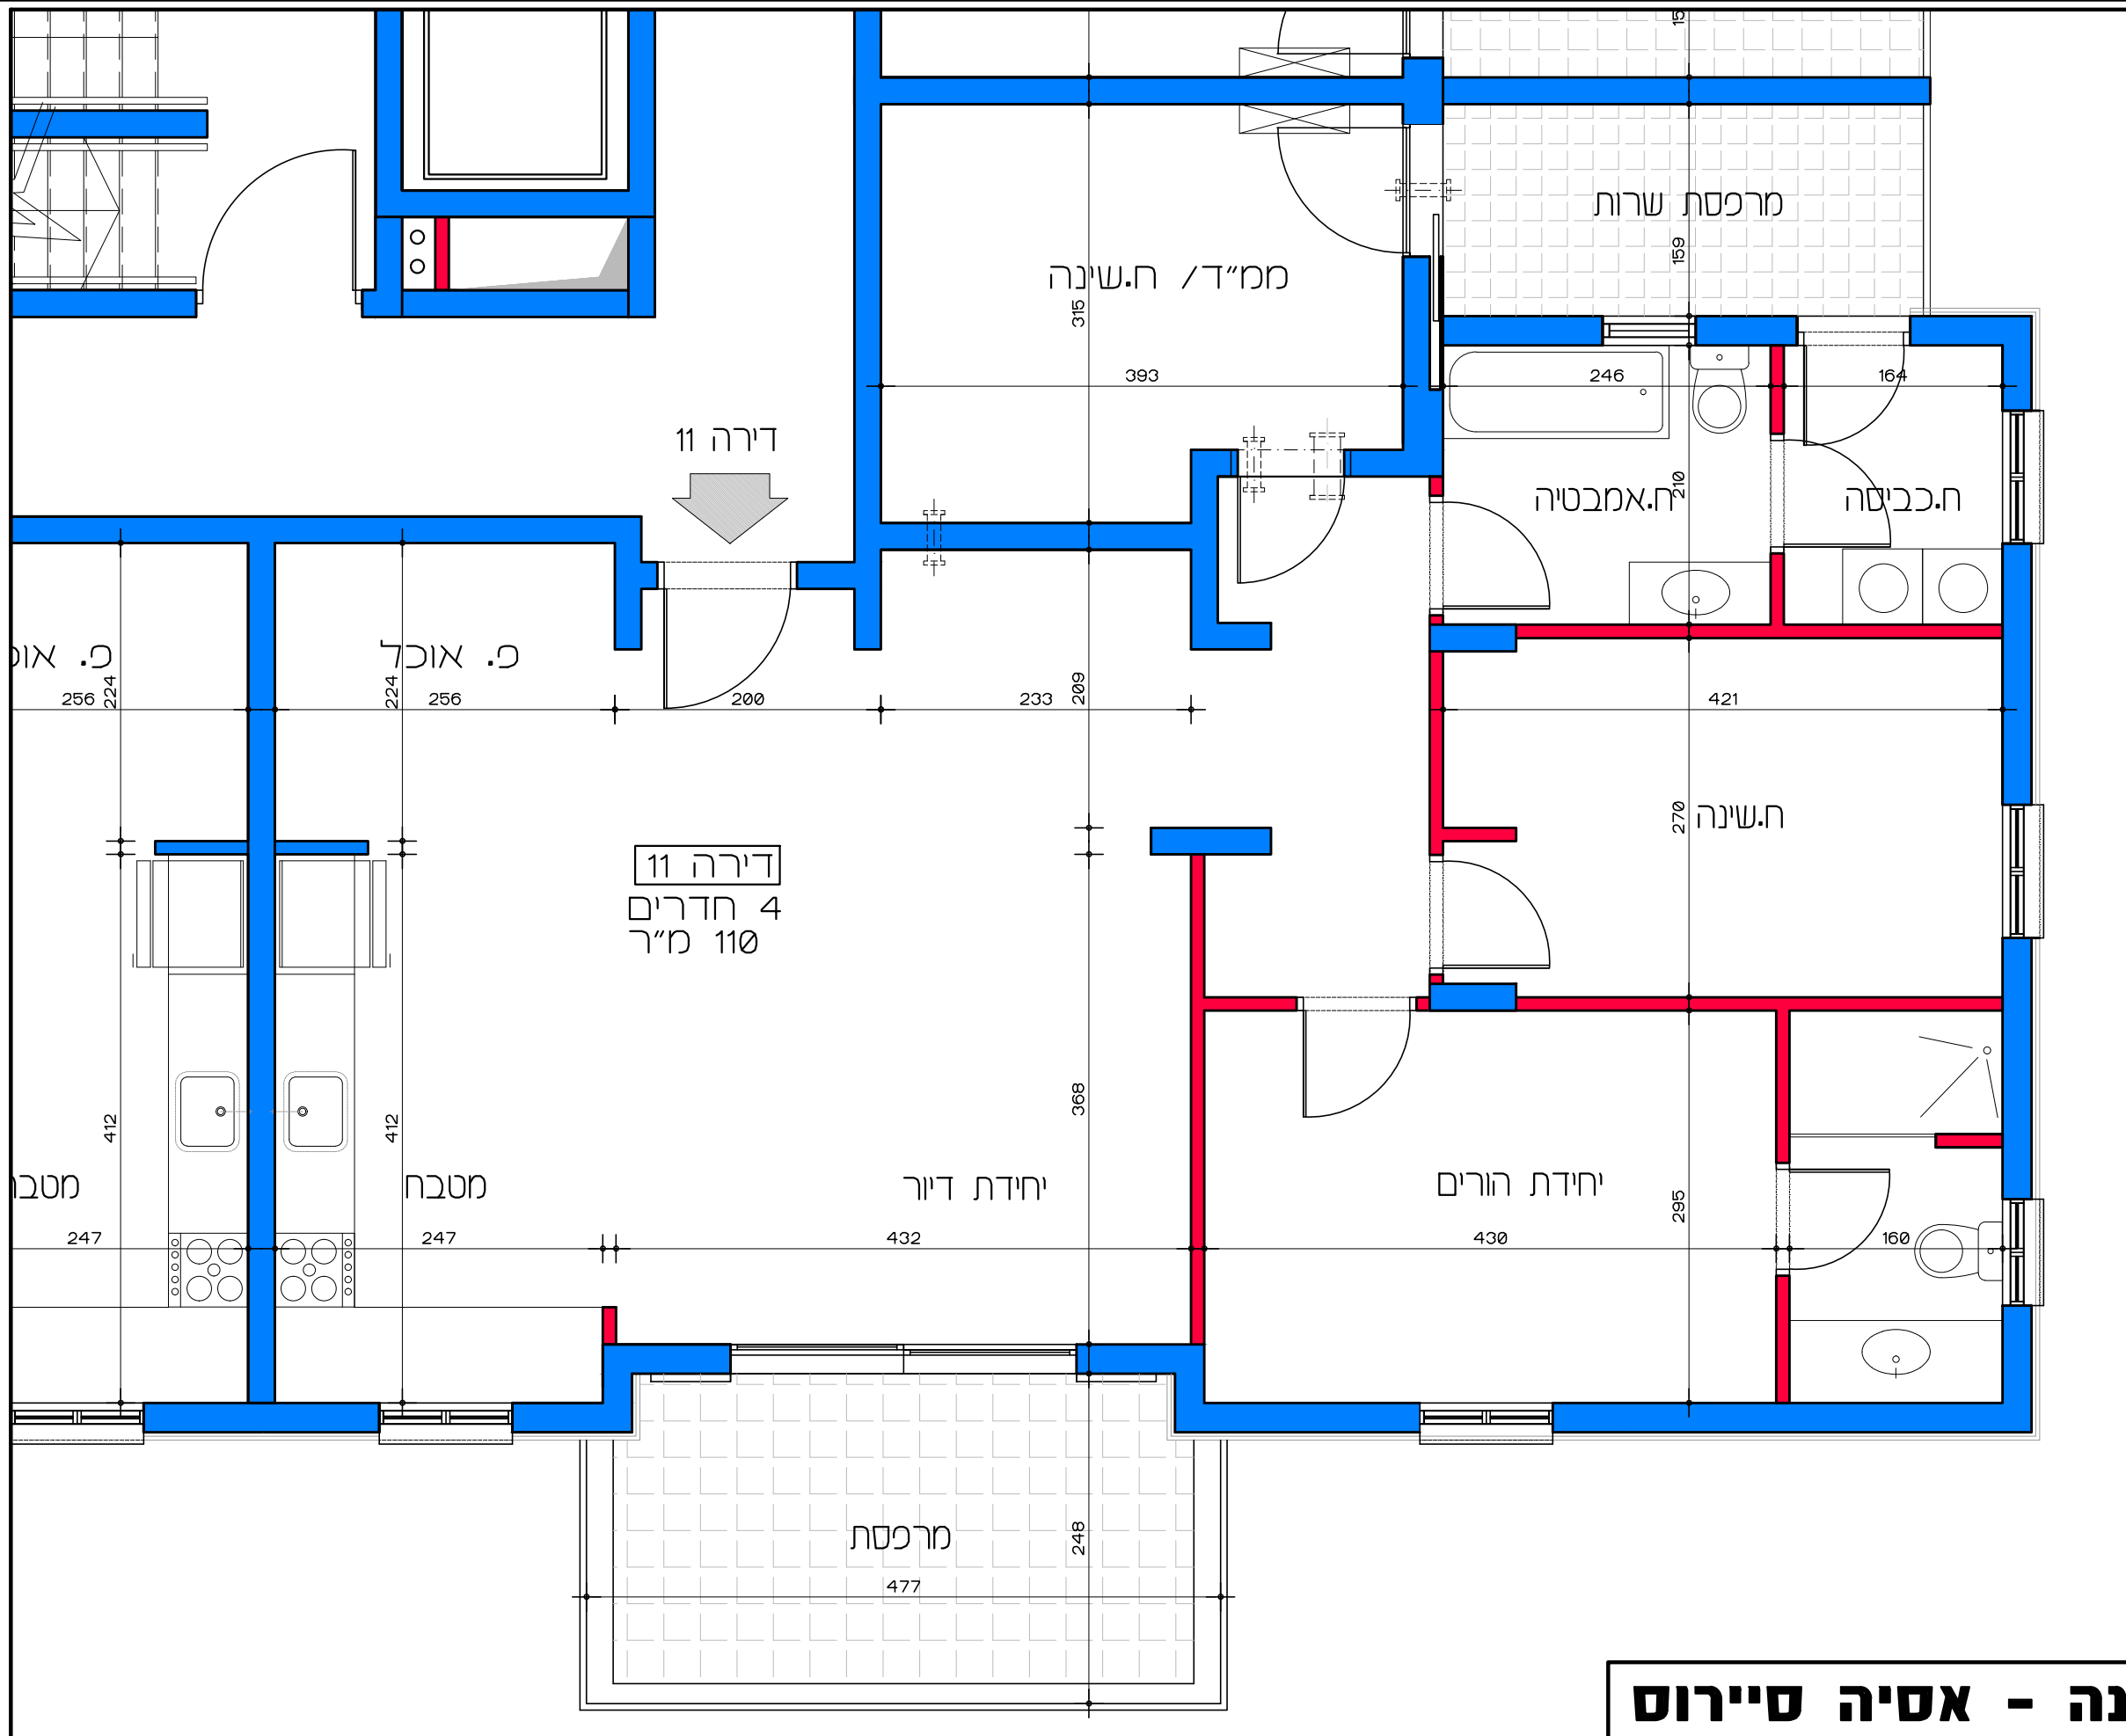

תכנית קומה ב' - דירה מס' 11  
קנ"מ 1:50

דיור למשתכן גן יבנה - אסיה סיירוס

קנ"מ 1:50


מגרש 350 - תכנית קומה ב'

דירה מס' 11

הערה:  
כל התוכניות כפופות לאישורים סטטוטוריים.  
ביצוע תוכניות אלה מותנה בקבלת היתר בניה  
בהתאם לתב"ע מאושרת כחוק.

Lea Shneor Architects | לאה שניאור אדריכלים


אלה 5 ת.ד. 5053 מזכרת בתיה 76804 Ela 5 P.O.B. 50503 Mazkeret batya

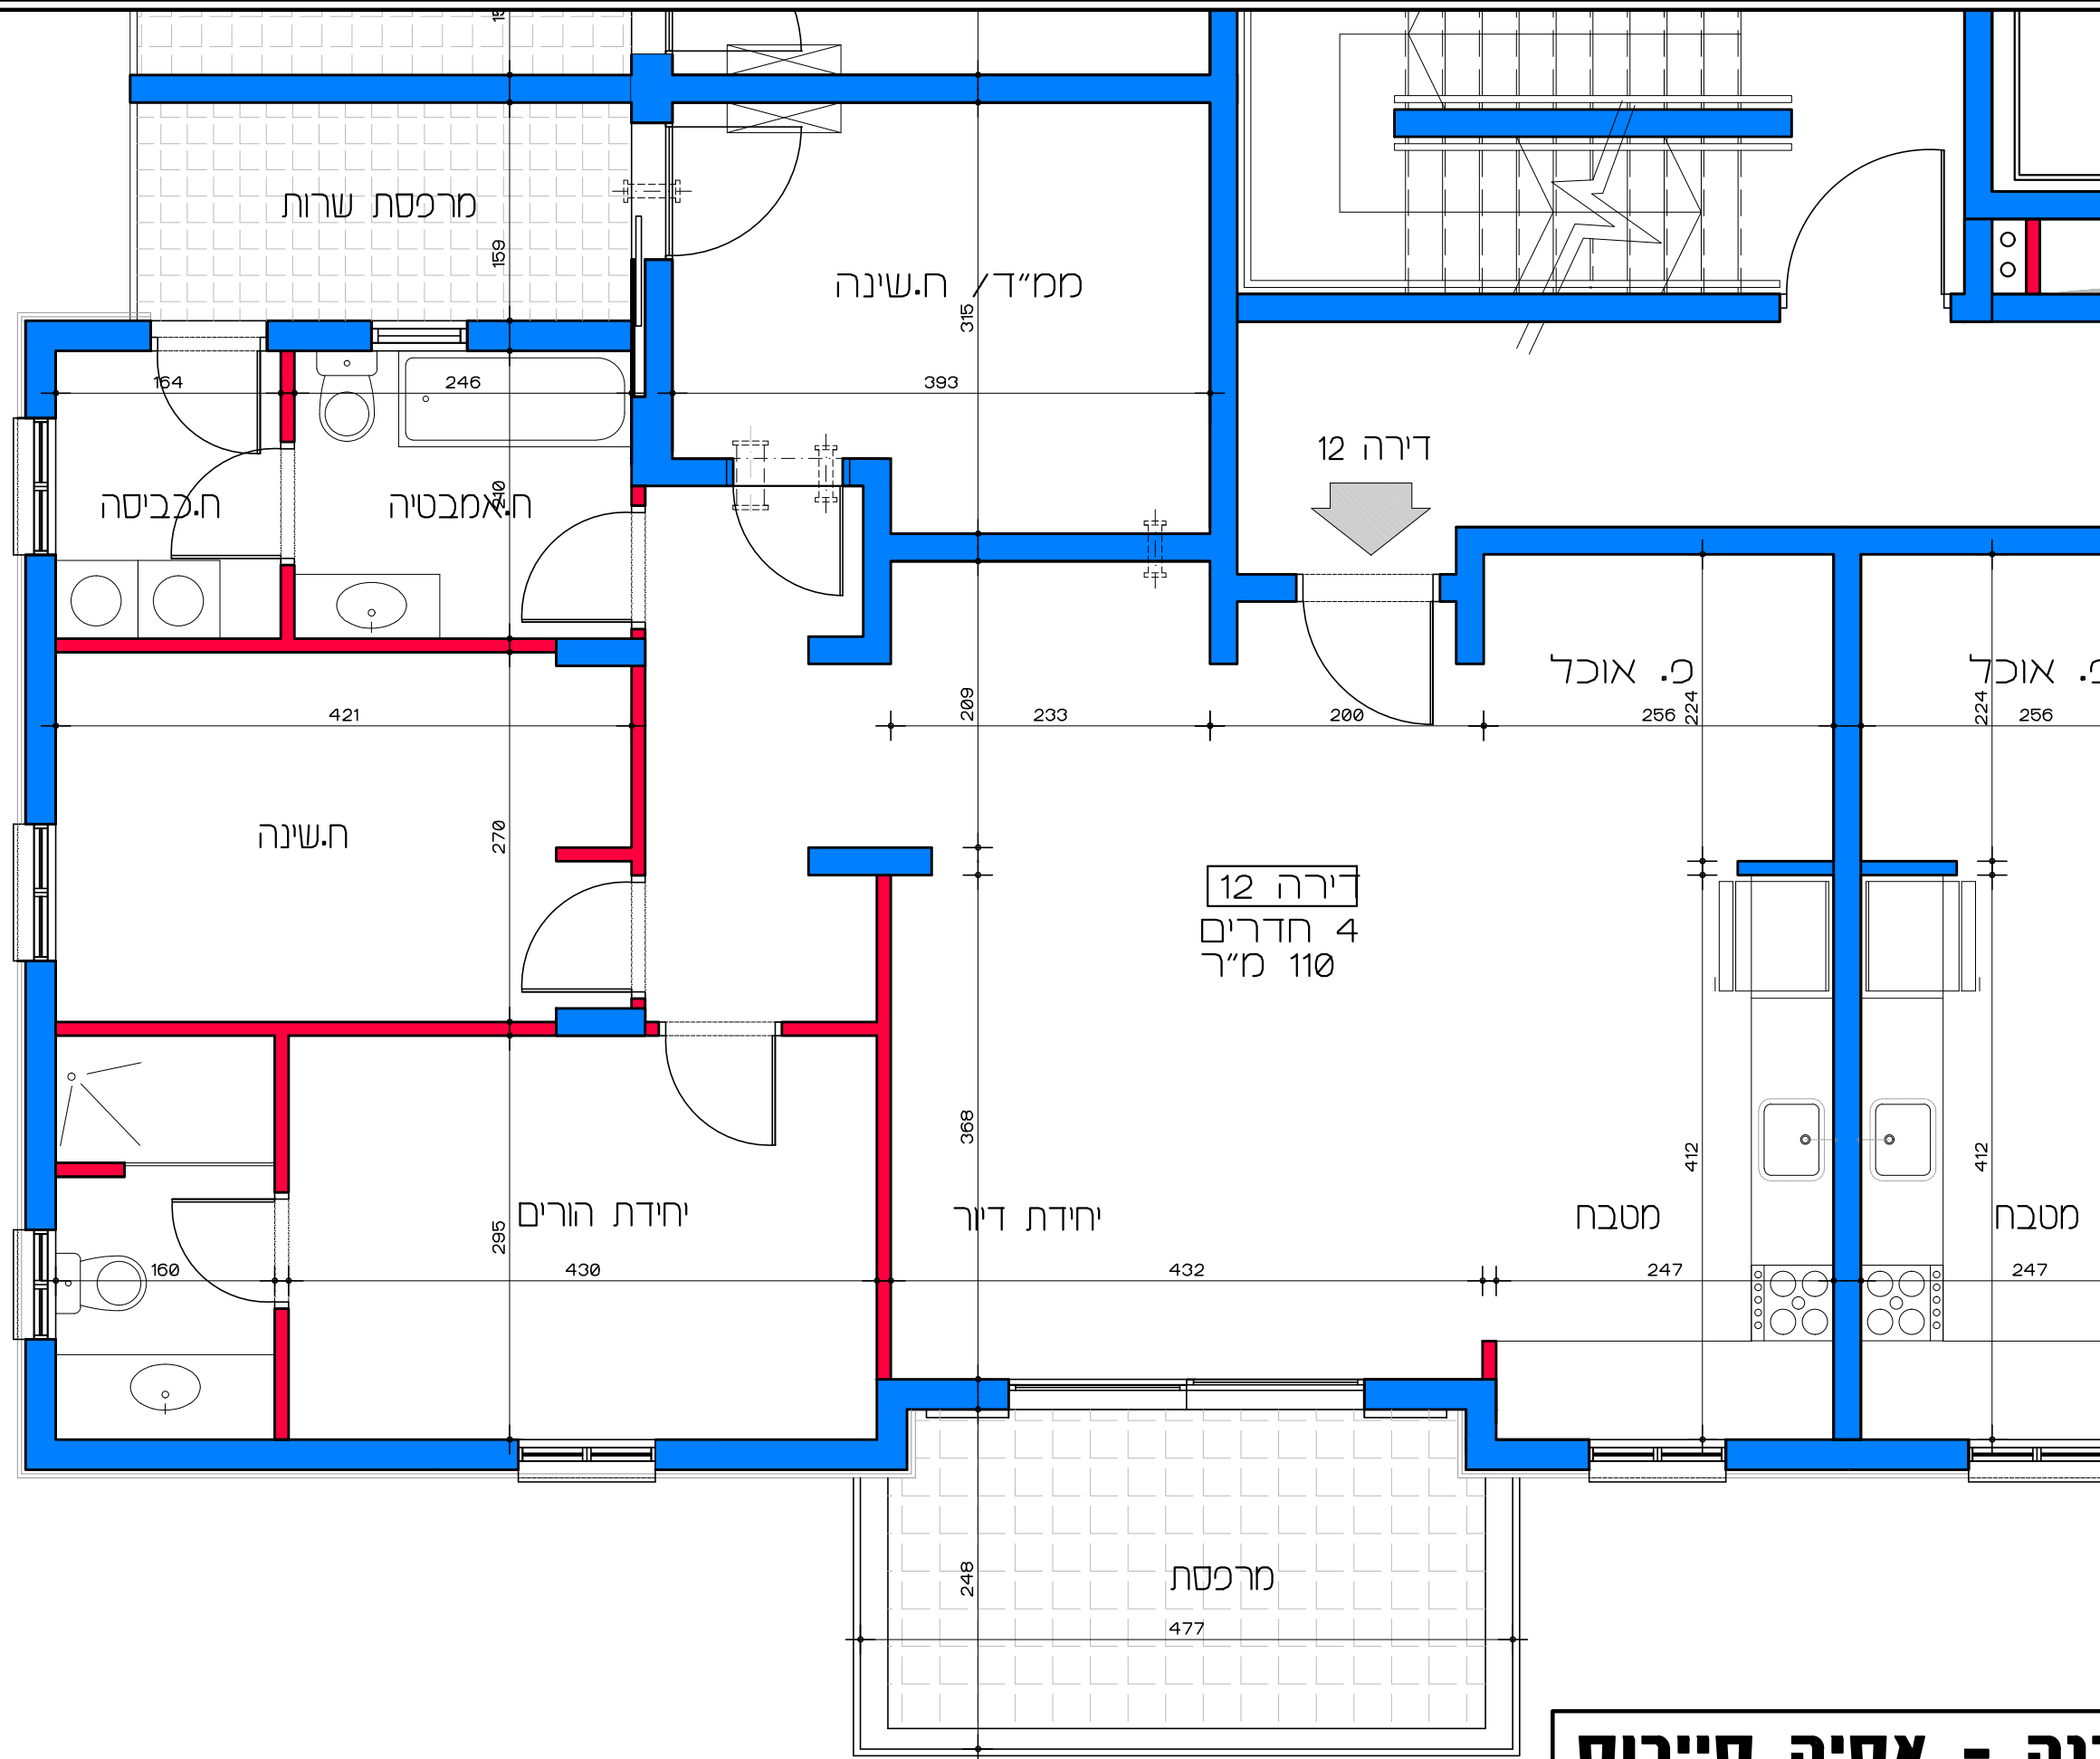

דירה 12  
4 חדרים  
110 מ"ר


תכנית קומה ב' - דירה מס' 12  
קנ"מ 1:50

**דיור למשתכן גן יבנה - אסיה סיירוס**  
מגרש 350 - תכנית קומה ב' דירה מס' 12  
קנ"מ 1:50

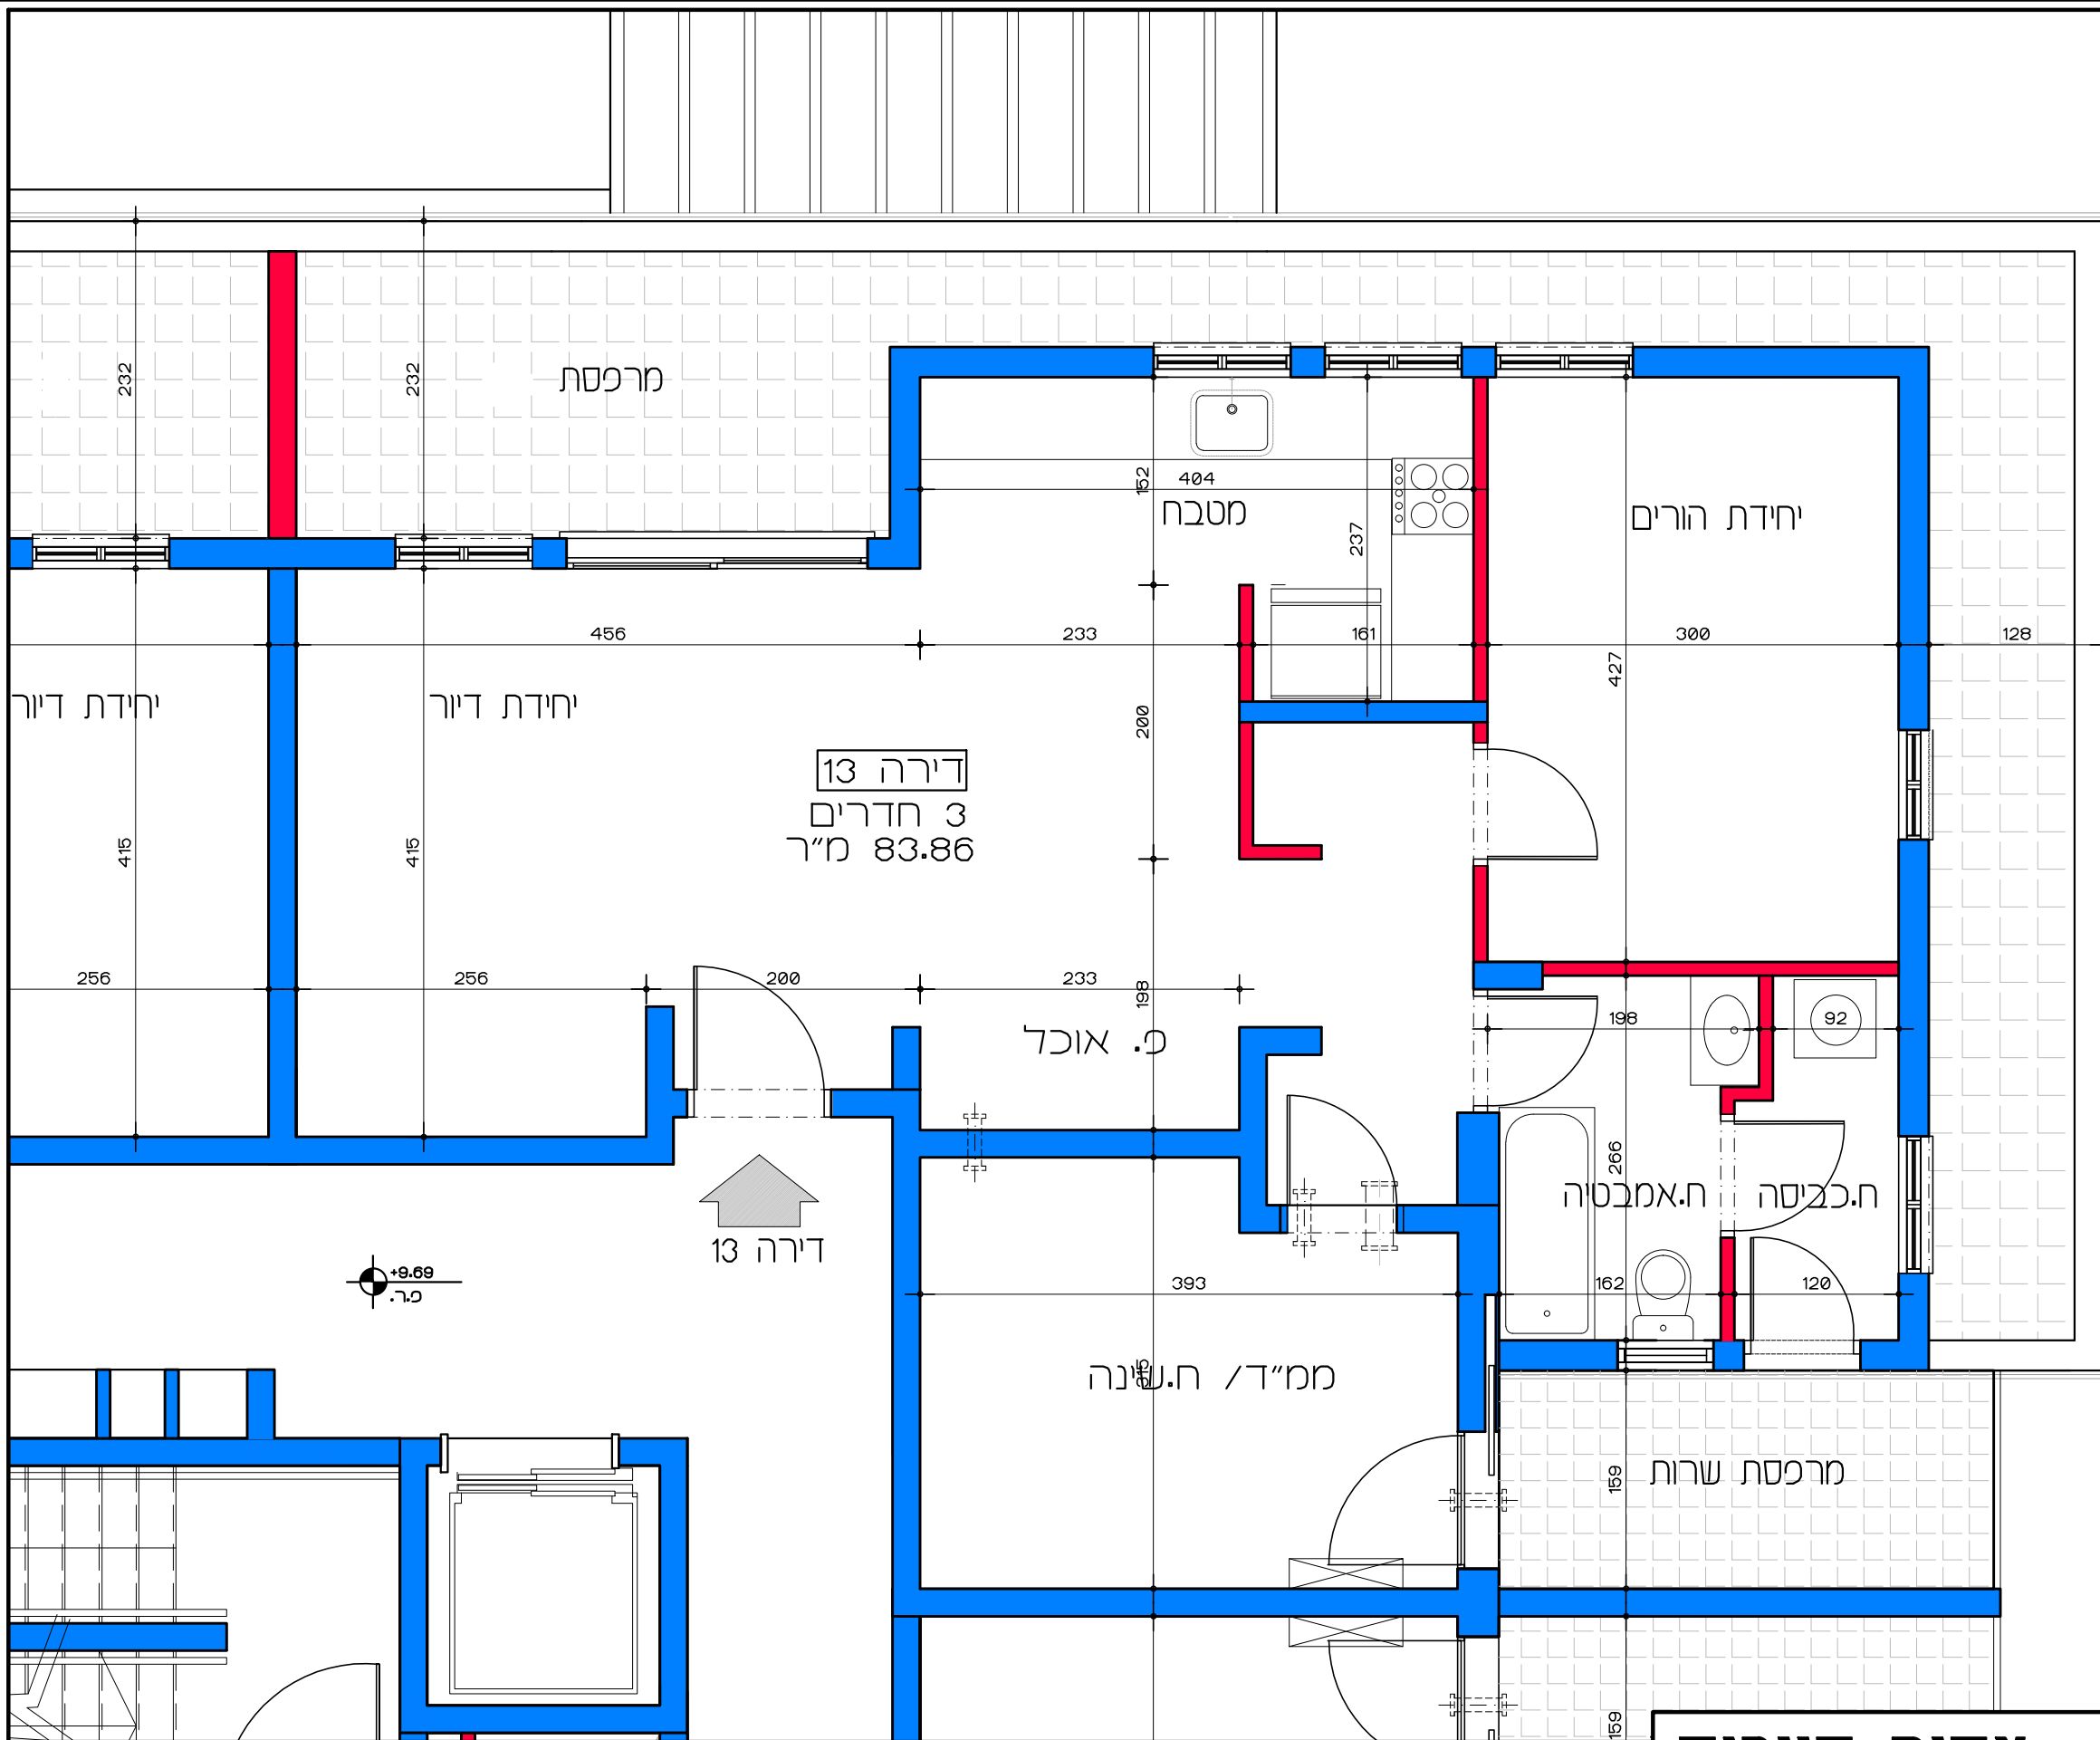

תכנית קומה ג' - דירה מס' 13  
 קנ"מ 1:50

**דיור למשתכן גן יבנה - אסיה סיירוס**  
 מגרש 350 - תכנית קומה ג'  
 דירה מס' 13  
 קנ"מ 1:50

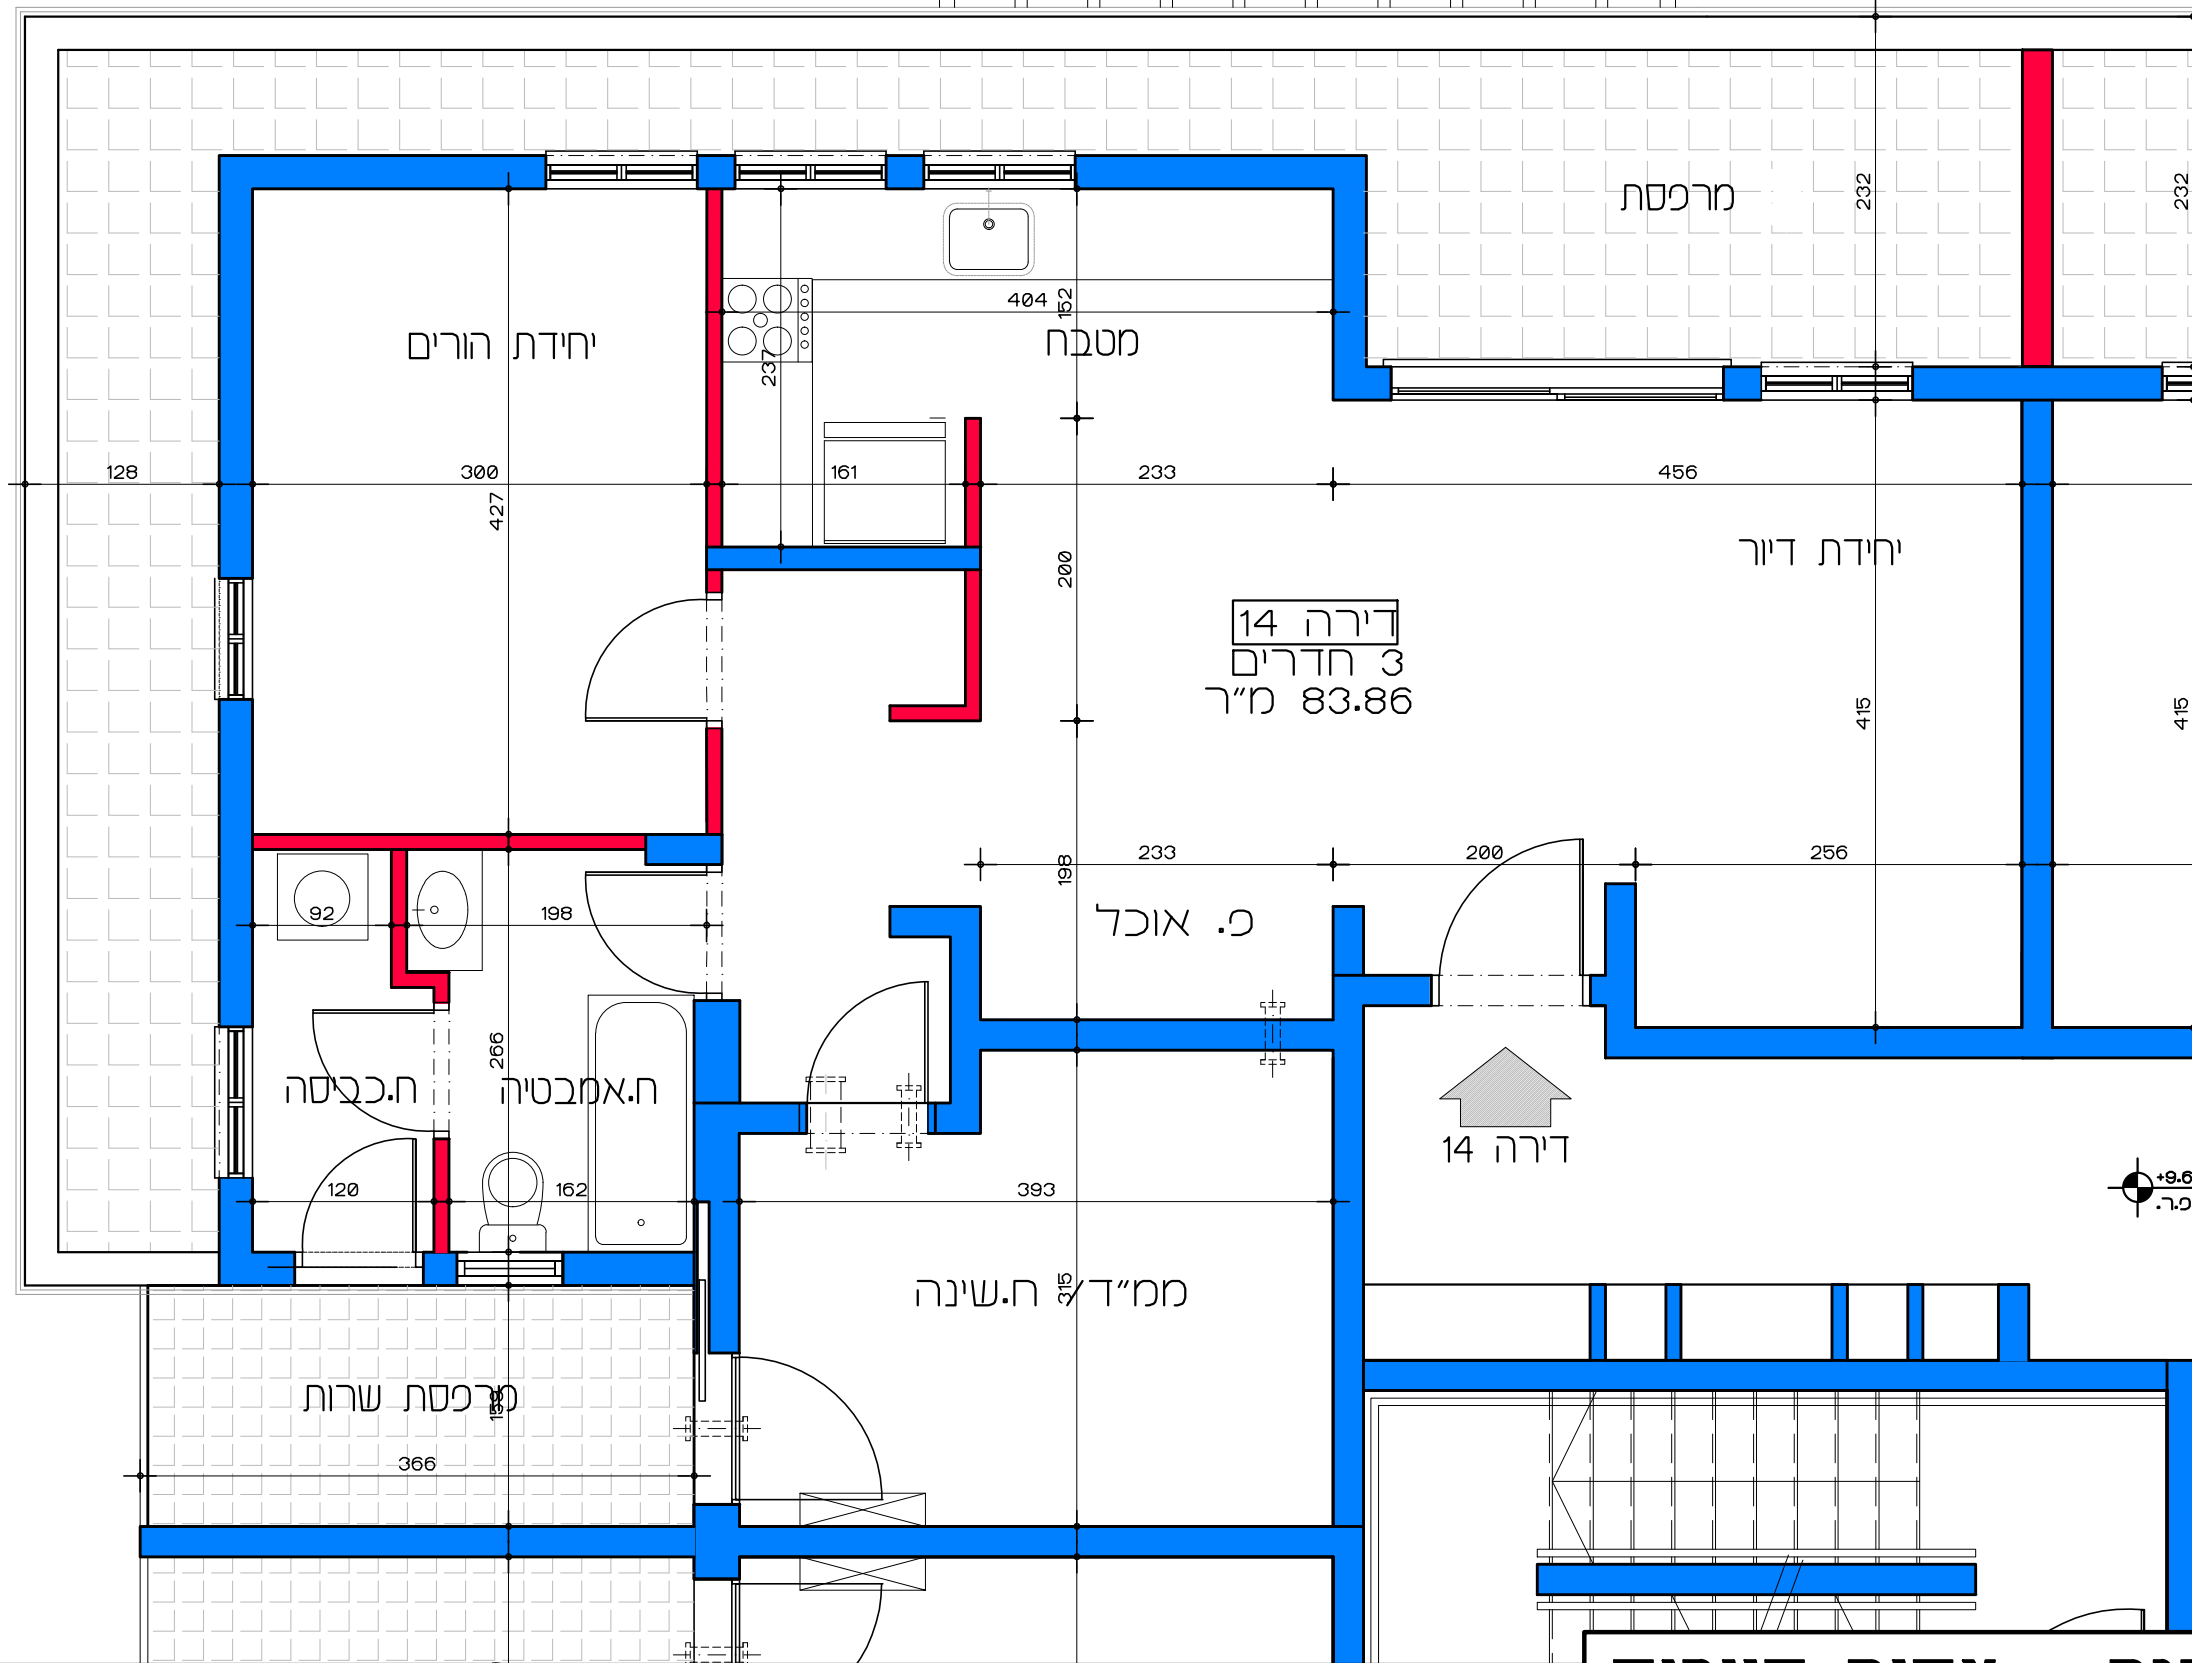

דירה 14  
3 חדרים  
83.86 מ"ר


↑  
דירה 14

+9.6  
מ.ר.

תכנית קומה ג' - דירה מס' 14  
קנ"מ 1:50

**דיור למשתכן גן יבנה - אסיה סיירוס**  
מגרש 350 - תכנית קומה ג'  
דירה מס' 14  
קנ"מ 1:50



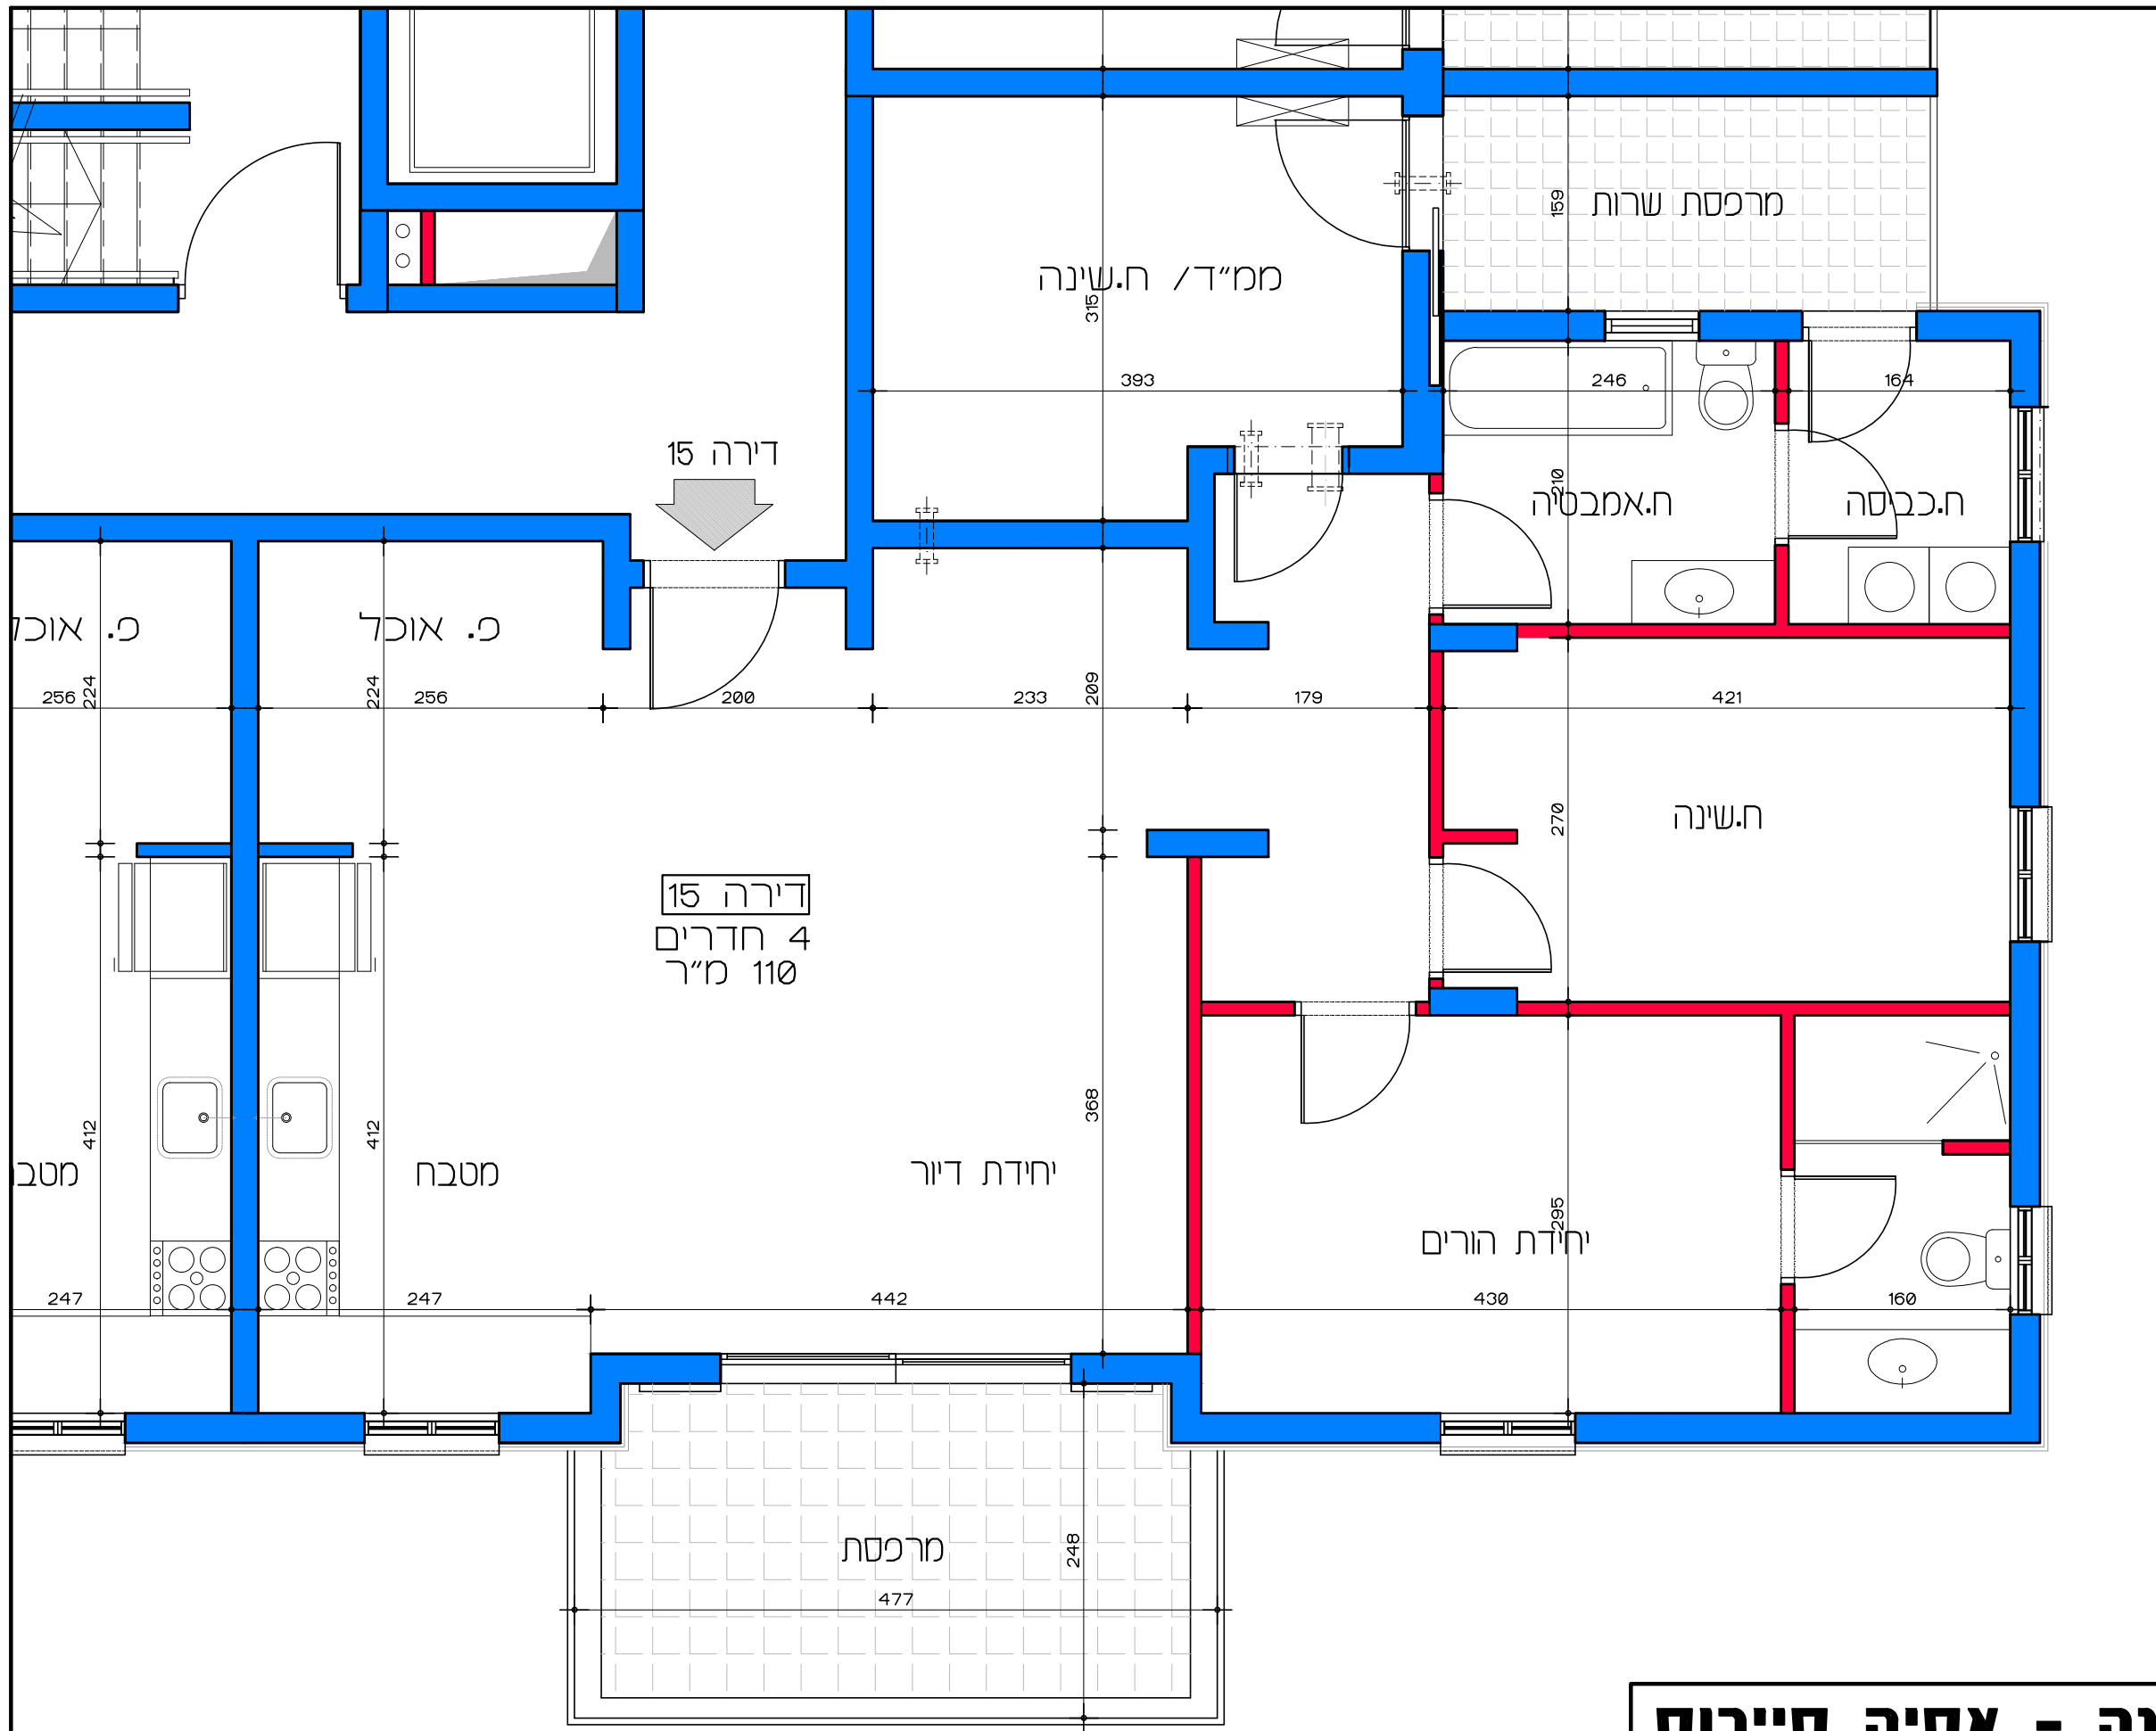

**תכנית קומה ג' - דירה מס' 15**  
**קנ"מ 1:50**

**דיור למשתכן גן יבנה - אסיה סיירוס**

קנ"מ 1:50


מגרש 350 - תכנית קומה ג'

דירה מס' 15

הערה:  
 כל התוכניות כפופות לאישורים סטטוטוריים.  
 ביצוע תוכניות אלה מותנה בקבלת היתר בניה  
 בהתאם לתב"ע מאושרת כחוק.

**Lea Shneor Architects | לאה שניאור אדריכלים**

אלה 5 ת.ד. 5053 מזכרת בתיה 76804 Ela 5 P.O.B. 50503 Mazkeret batya

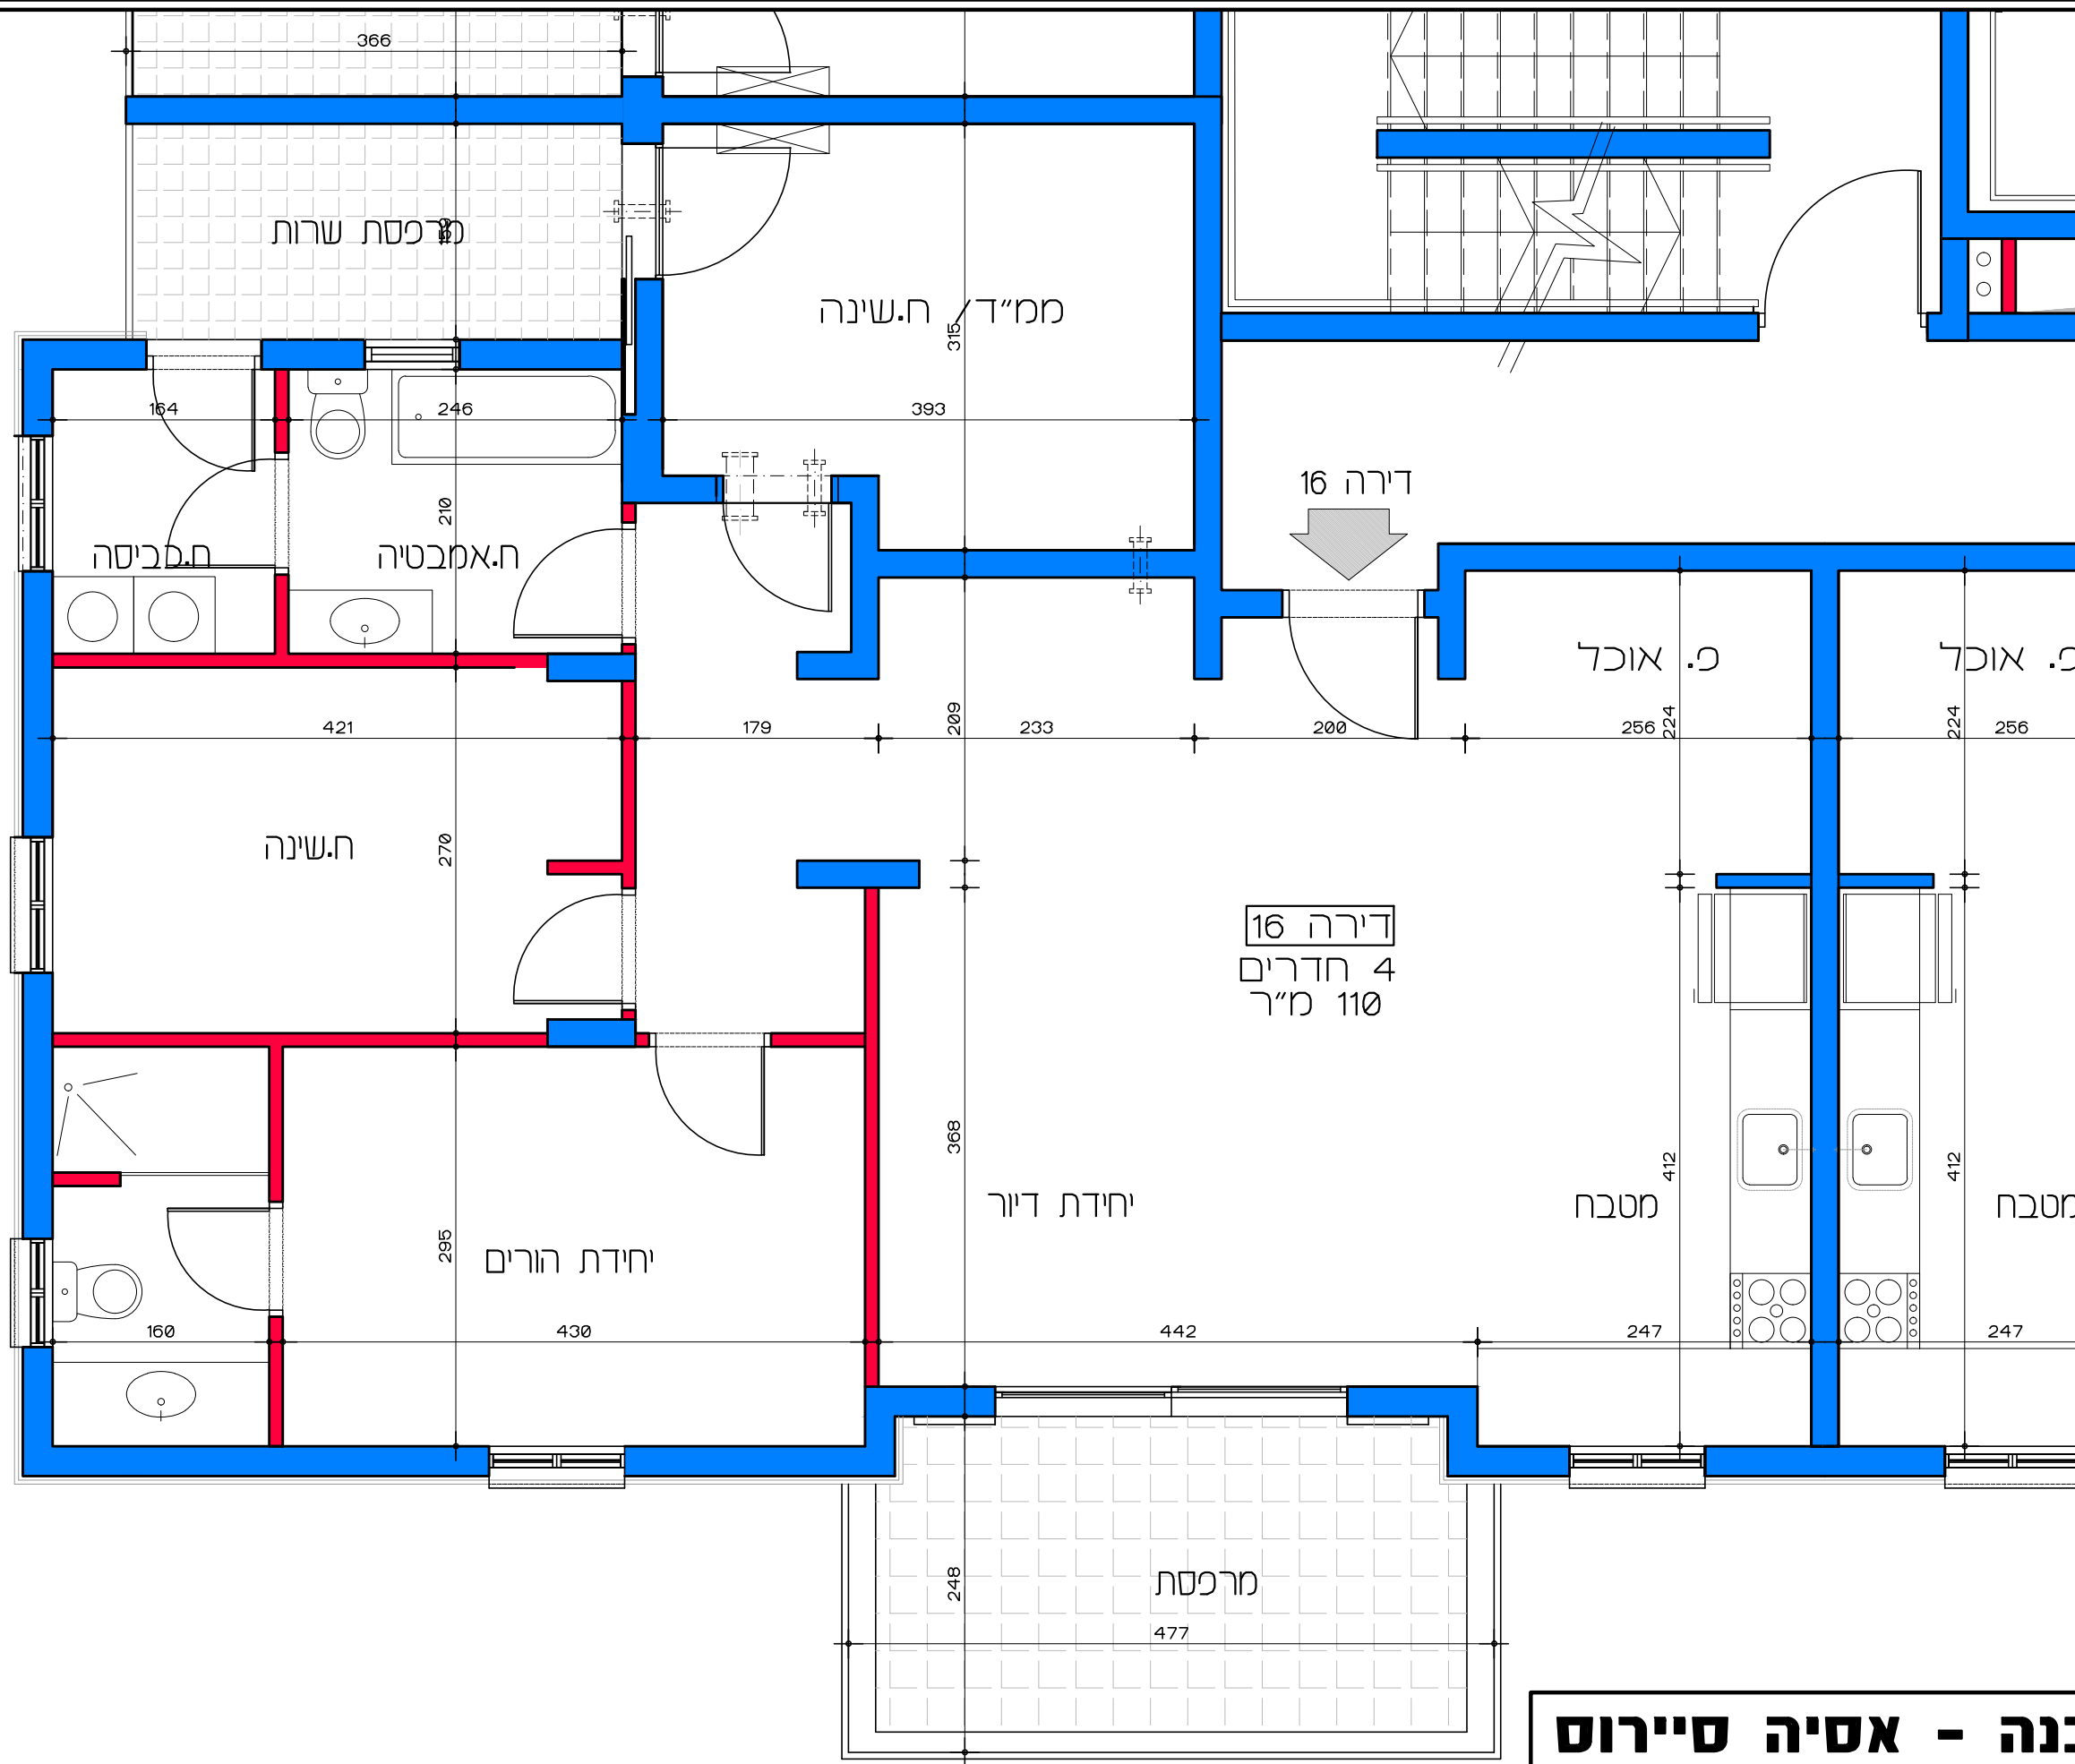

תכנית קומה ג' - דירה מס' 16  
קנ"מ 1:50

דיור למשתכן גן יבנה - אסיה סיירוס


קנ"מ 1:50

מגרש 350 - תכנית קומה ג'

דירה מס' 16

הערה:  
כל התוכניות כפופות לאישורים סטטוטוריים.  
ביצוע תוכניות אלה מותנה בקבלת היתר בניה  
בהתאם לתב"ע מאושרת כחוק.


Lea Shneor Architects | לאה שניאור אדריכלים  
אלה 5 ת.ד. 5053 מזכרת בתיה 76804  
Ela 5 P.O.B. 50503 Mazkeret batya 76804

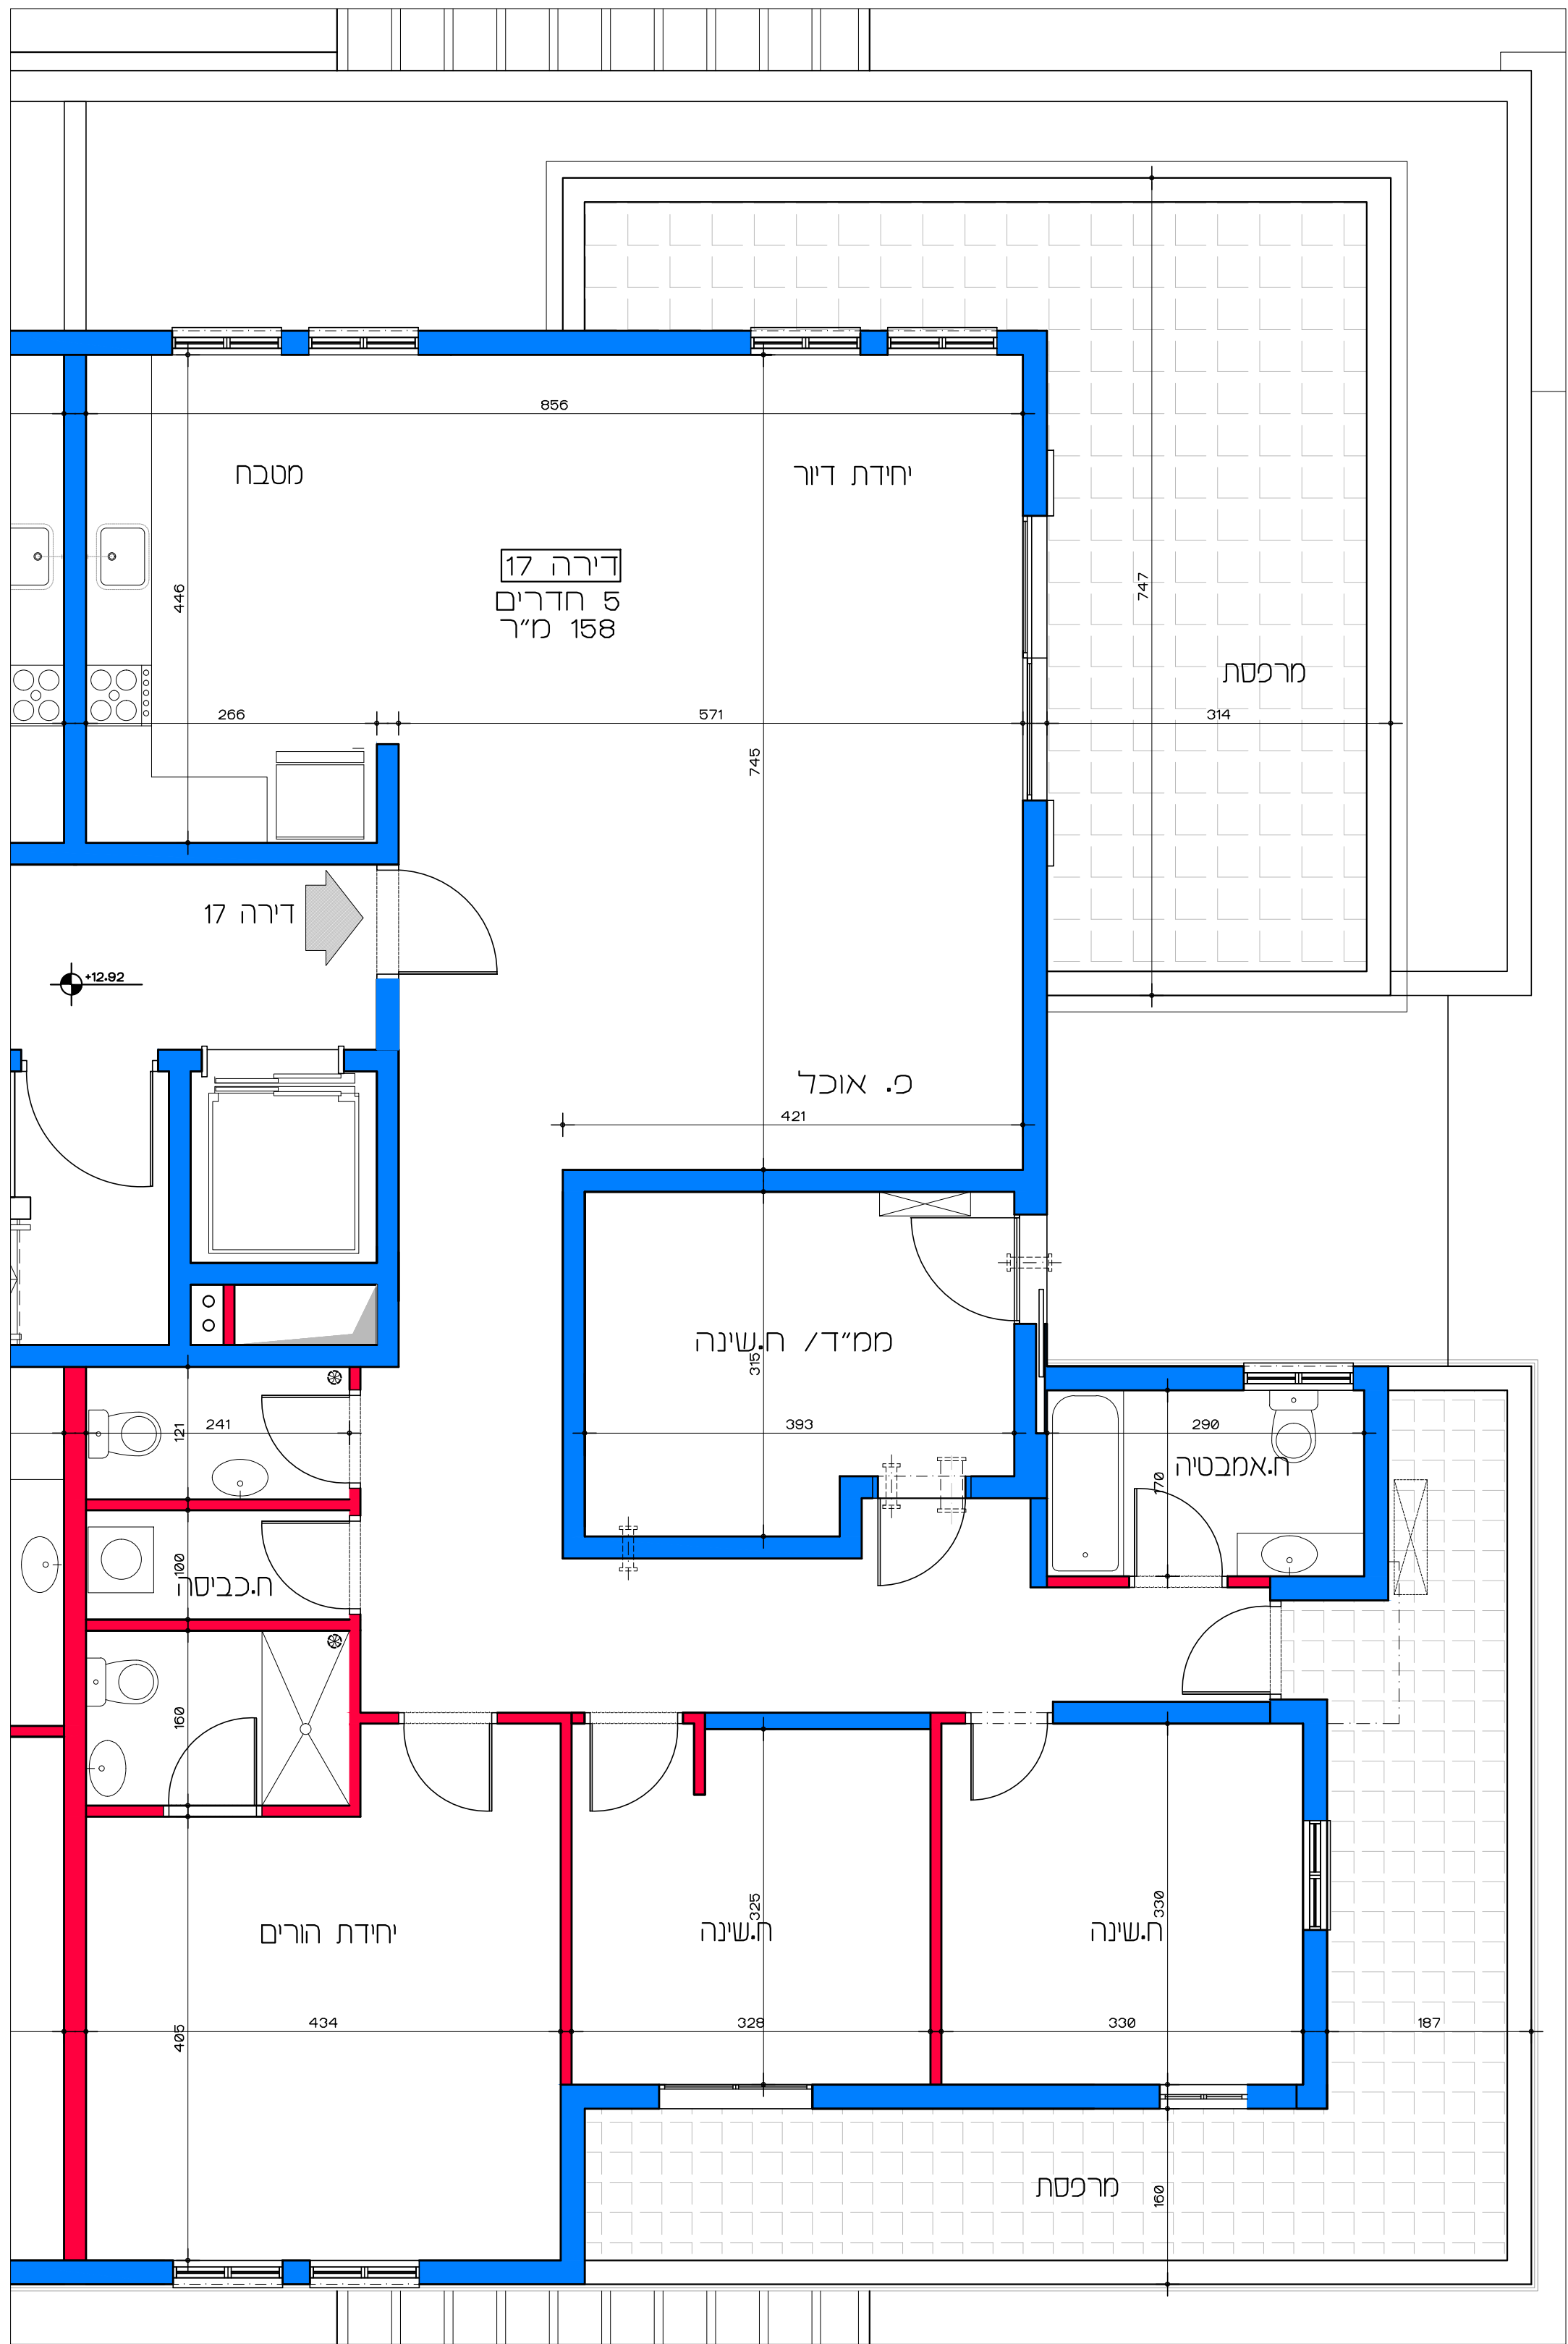

תכנית קומה די - דירה מס' 17  
 קנ"מ 1:50

**דויר למשתכן גן יבנה - אסיה סיירוס**  
 מגרש 350 - תכנית קומה די  
 דירה מס' 17

Lea Shneor Architects | לאה שניאור אדריכלים  
 אלה 5 ת.ד. 5053 מזכרת בתיה 76804  
 Ela 5 P.O.B. 50503 Mazkeret batya 76804

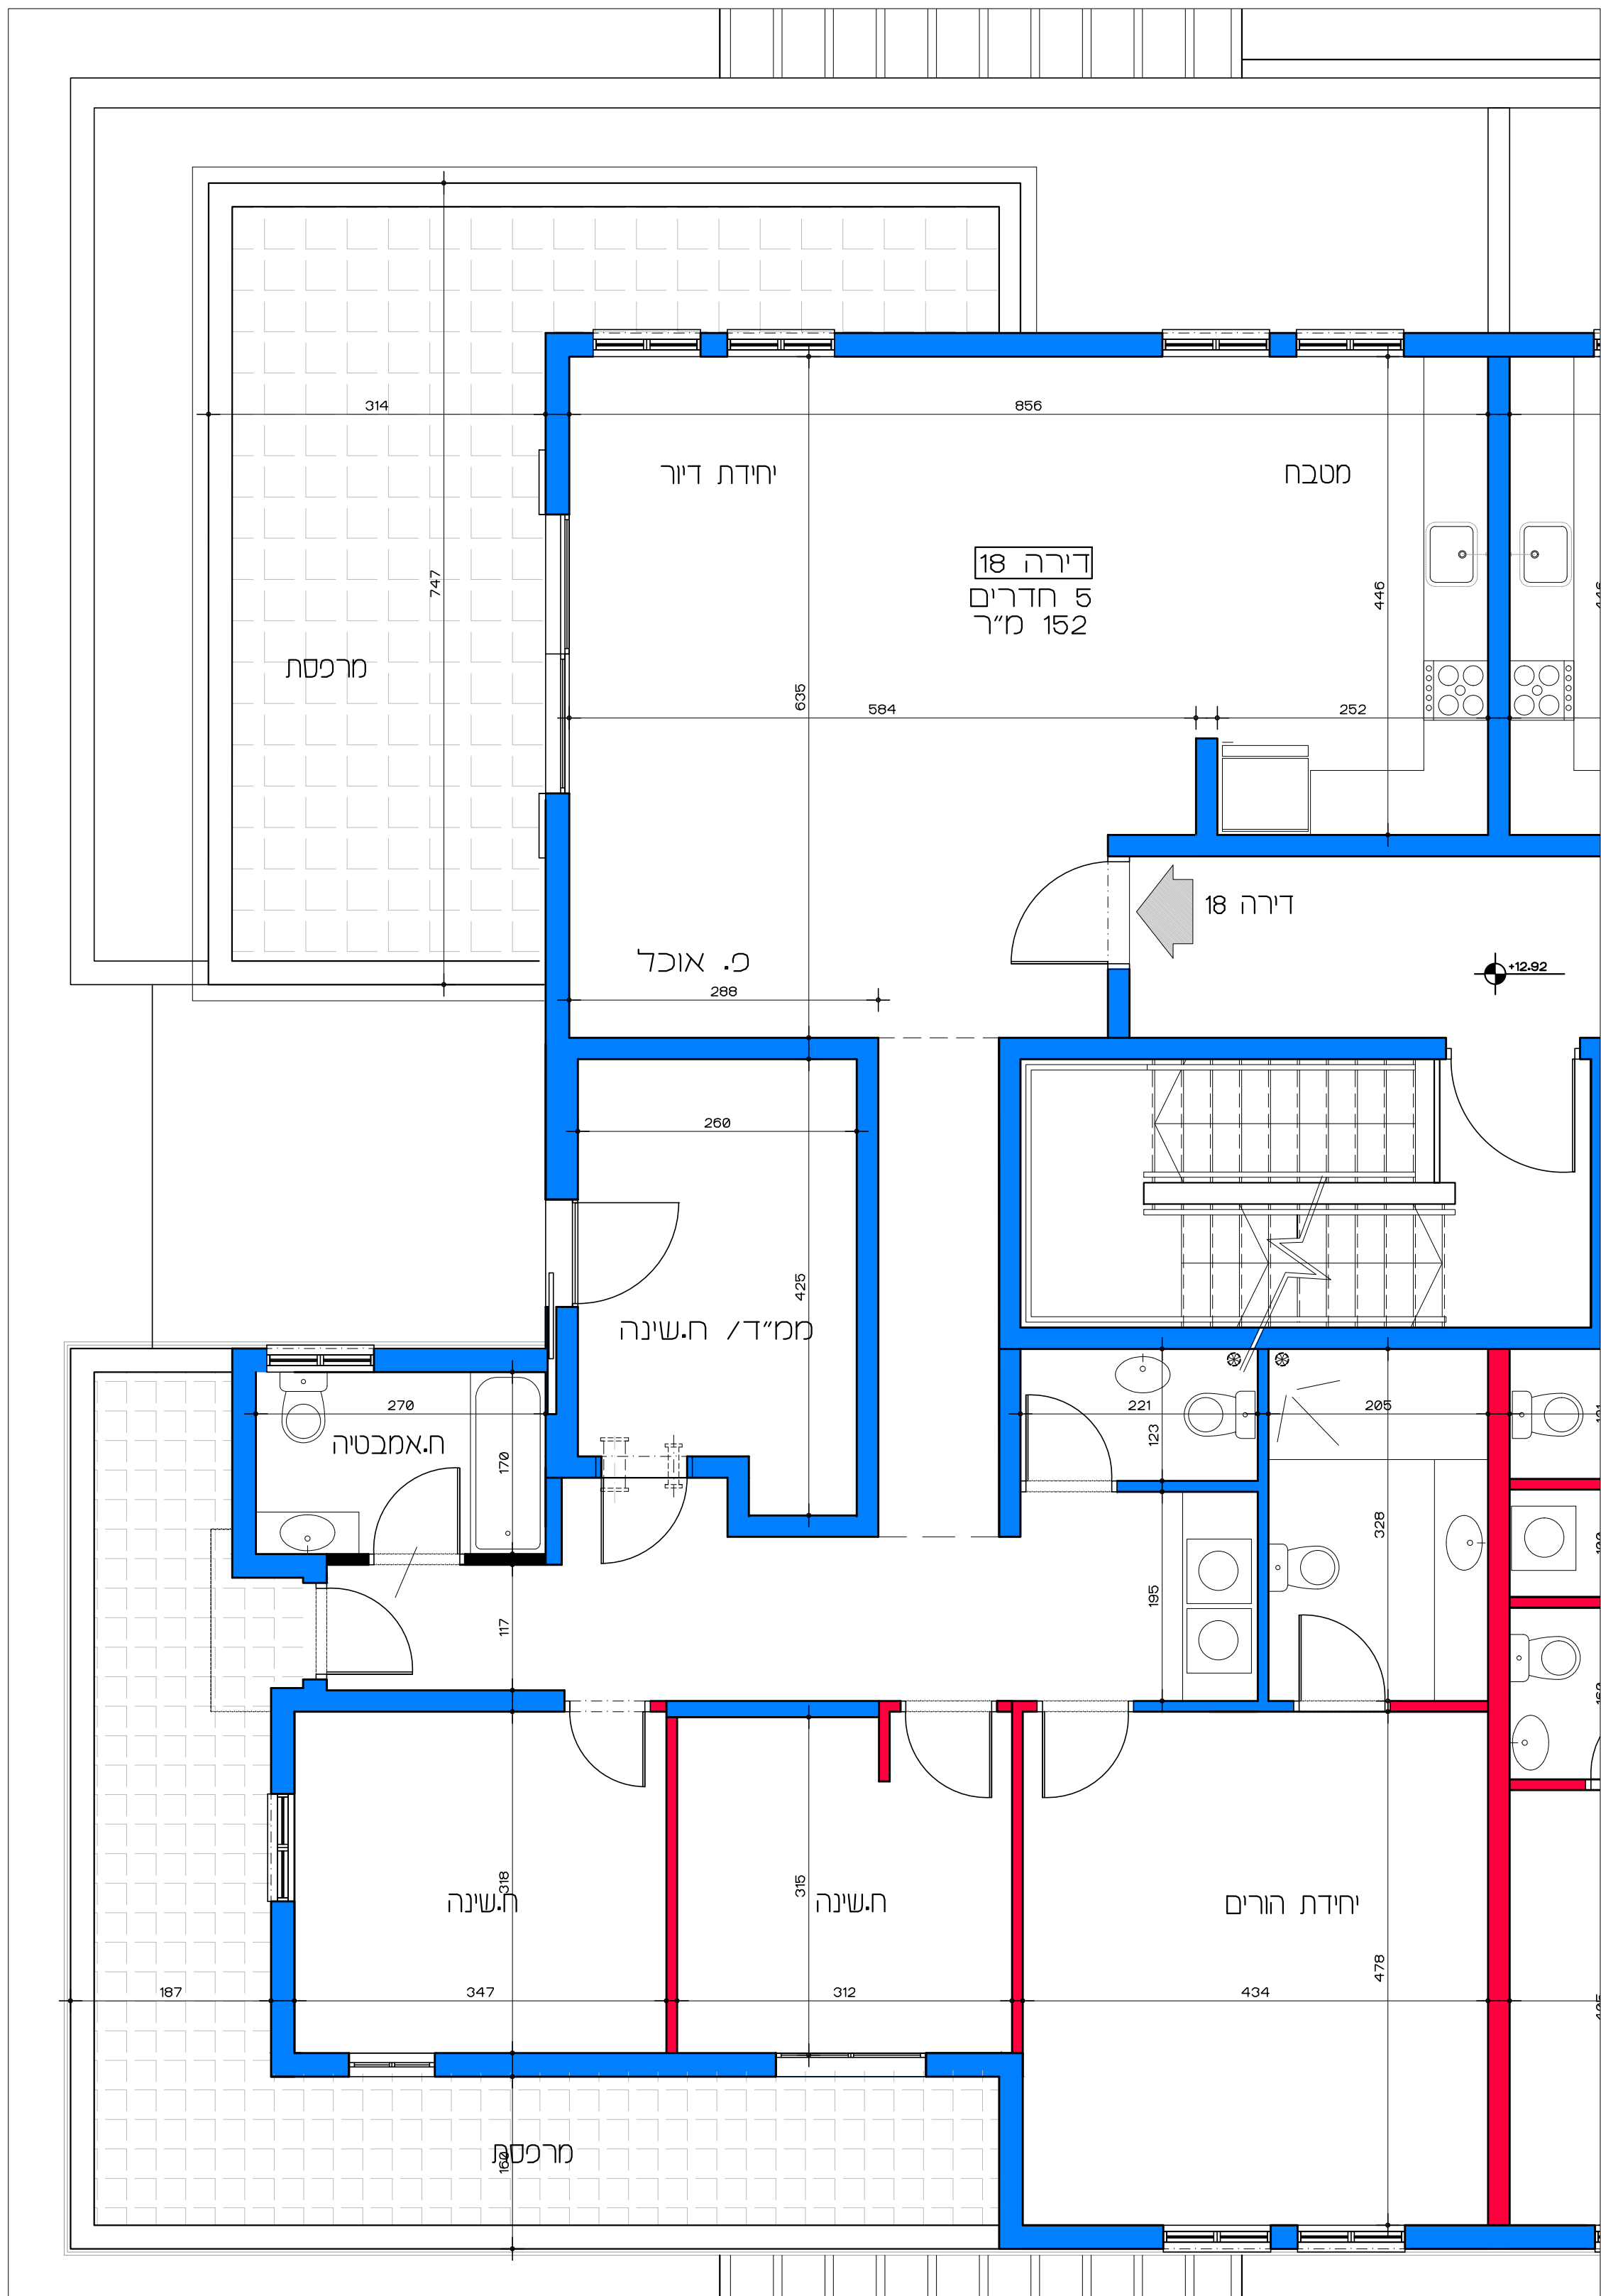

תכנית קומה די - דירה מסי 18  
קנ"מ 1:50

**דוור למשתכן גן יבנה - אסיה סירוס**  
מגרש 350 - תכנית קומה די  
דירה מסי 18

תורה כל התוכנית כפופת לאישורים סטטוטוריים.  
ביצע תוכנית אלה מחונה בטבלת רותר בניה  
בוהאם לתבע מאשרת כותק.

לאה שניאור אדריכלים | Lea Shneor Architects  
אלה 5 ת.ד. 5053 מזכרת בתיה 76804  
Ela 5 P.O.B. 50503 Mazkeret batya 76804