


תכנית העמדה
קנ"מ 1:250

דיור למשתכן גן יבנה - אסיה סיירוס

מגרש 351 - תכנית העמדה קנ"מ 1:250

הערה:
כל התוכניות כפופות לאישורים סטטוטוריים.
ביצוע תוכניות אלה מותנה בקבלת היתר בניה
בהתאם לתב"ע מאושרת כחוק.

לאה שניאור אדריכלים | Lea Shneor Architects
אלה 5 ת.ד. 5053 מזכרת בתיה 76804
Ela 5 P.O.B. 50503 Mazkeret batya 76804

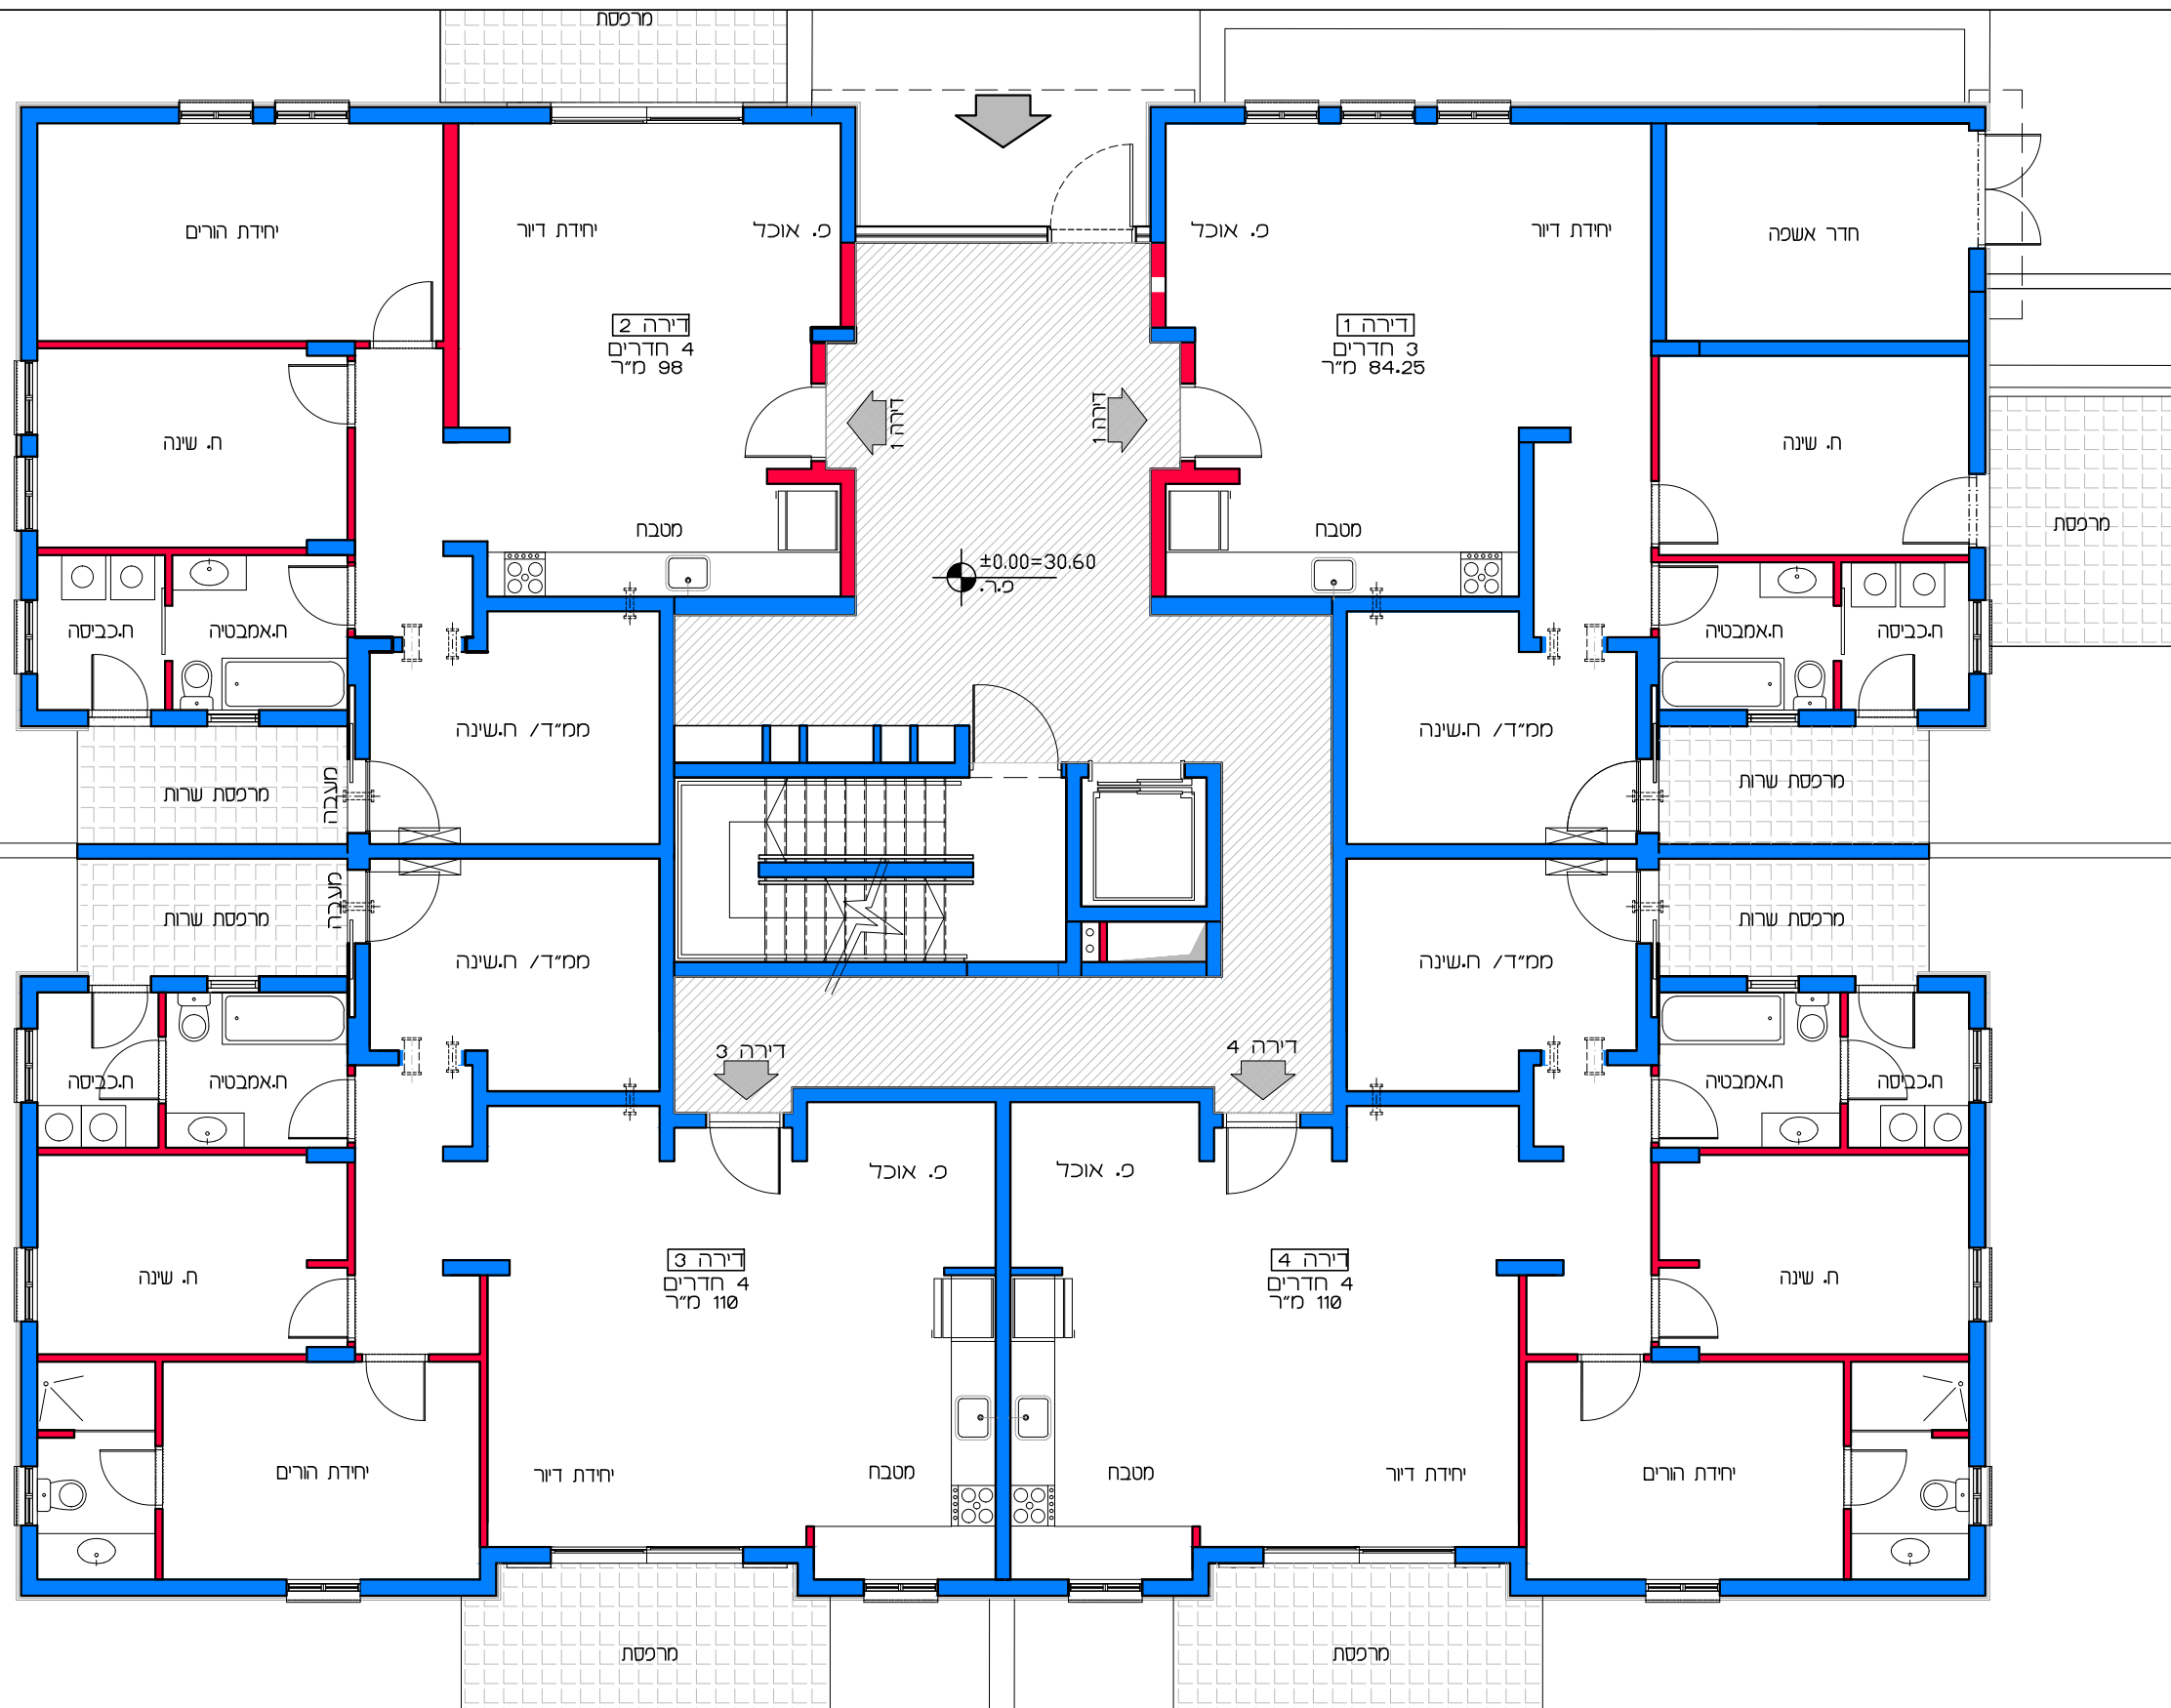


תכנית קומת קרקע
קנ"מ 1:100

דיור למשתכן גן יבנה - אסיה סיירוס
מגרש 351 - תכנית קומת קרקע
דירות 1 - 4
קנ"מ 1:100


הערה:
כל התוכניות כפופות לאישורים סטטוטוריים.
ביצוע תוכניות אלה מותנה בקבלת היתר בניה
בהתאם לתב"ע מאושרת כחוק.

לאה שניאור אדריכלים | Lea Shneor Architects
אלה 5 ת.ד. 5053 מזכרת בתיה 76804
Ela 5 P.O.B. 50503 Mazkeret batya

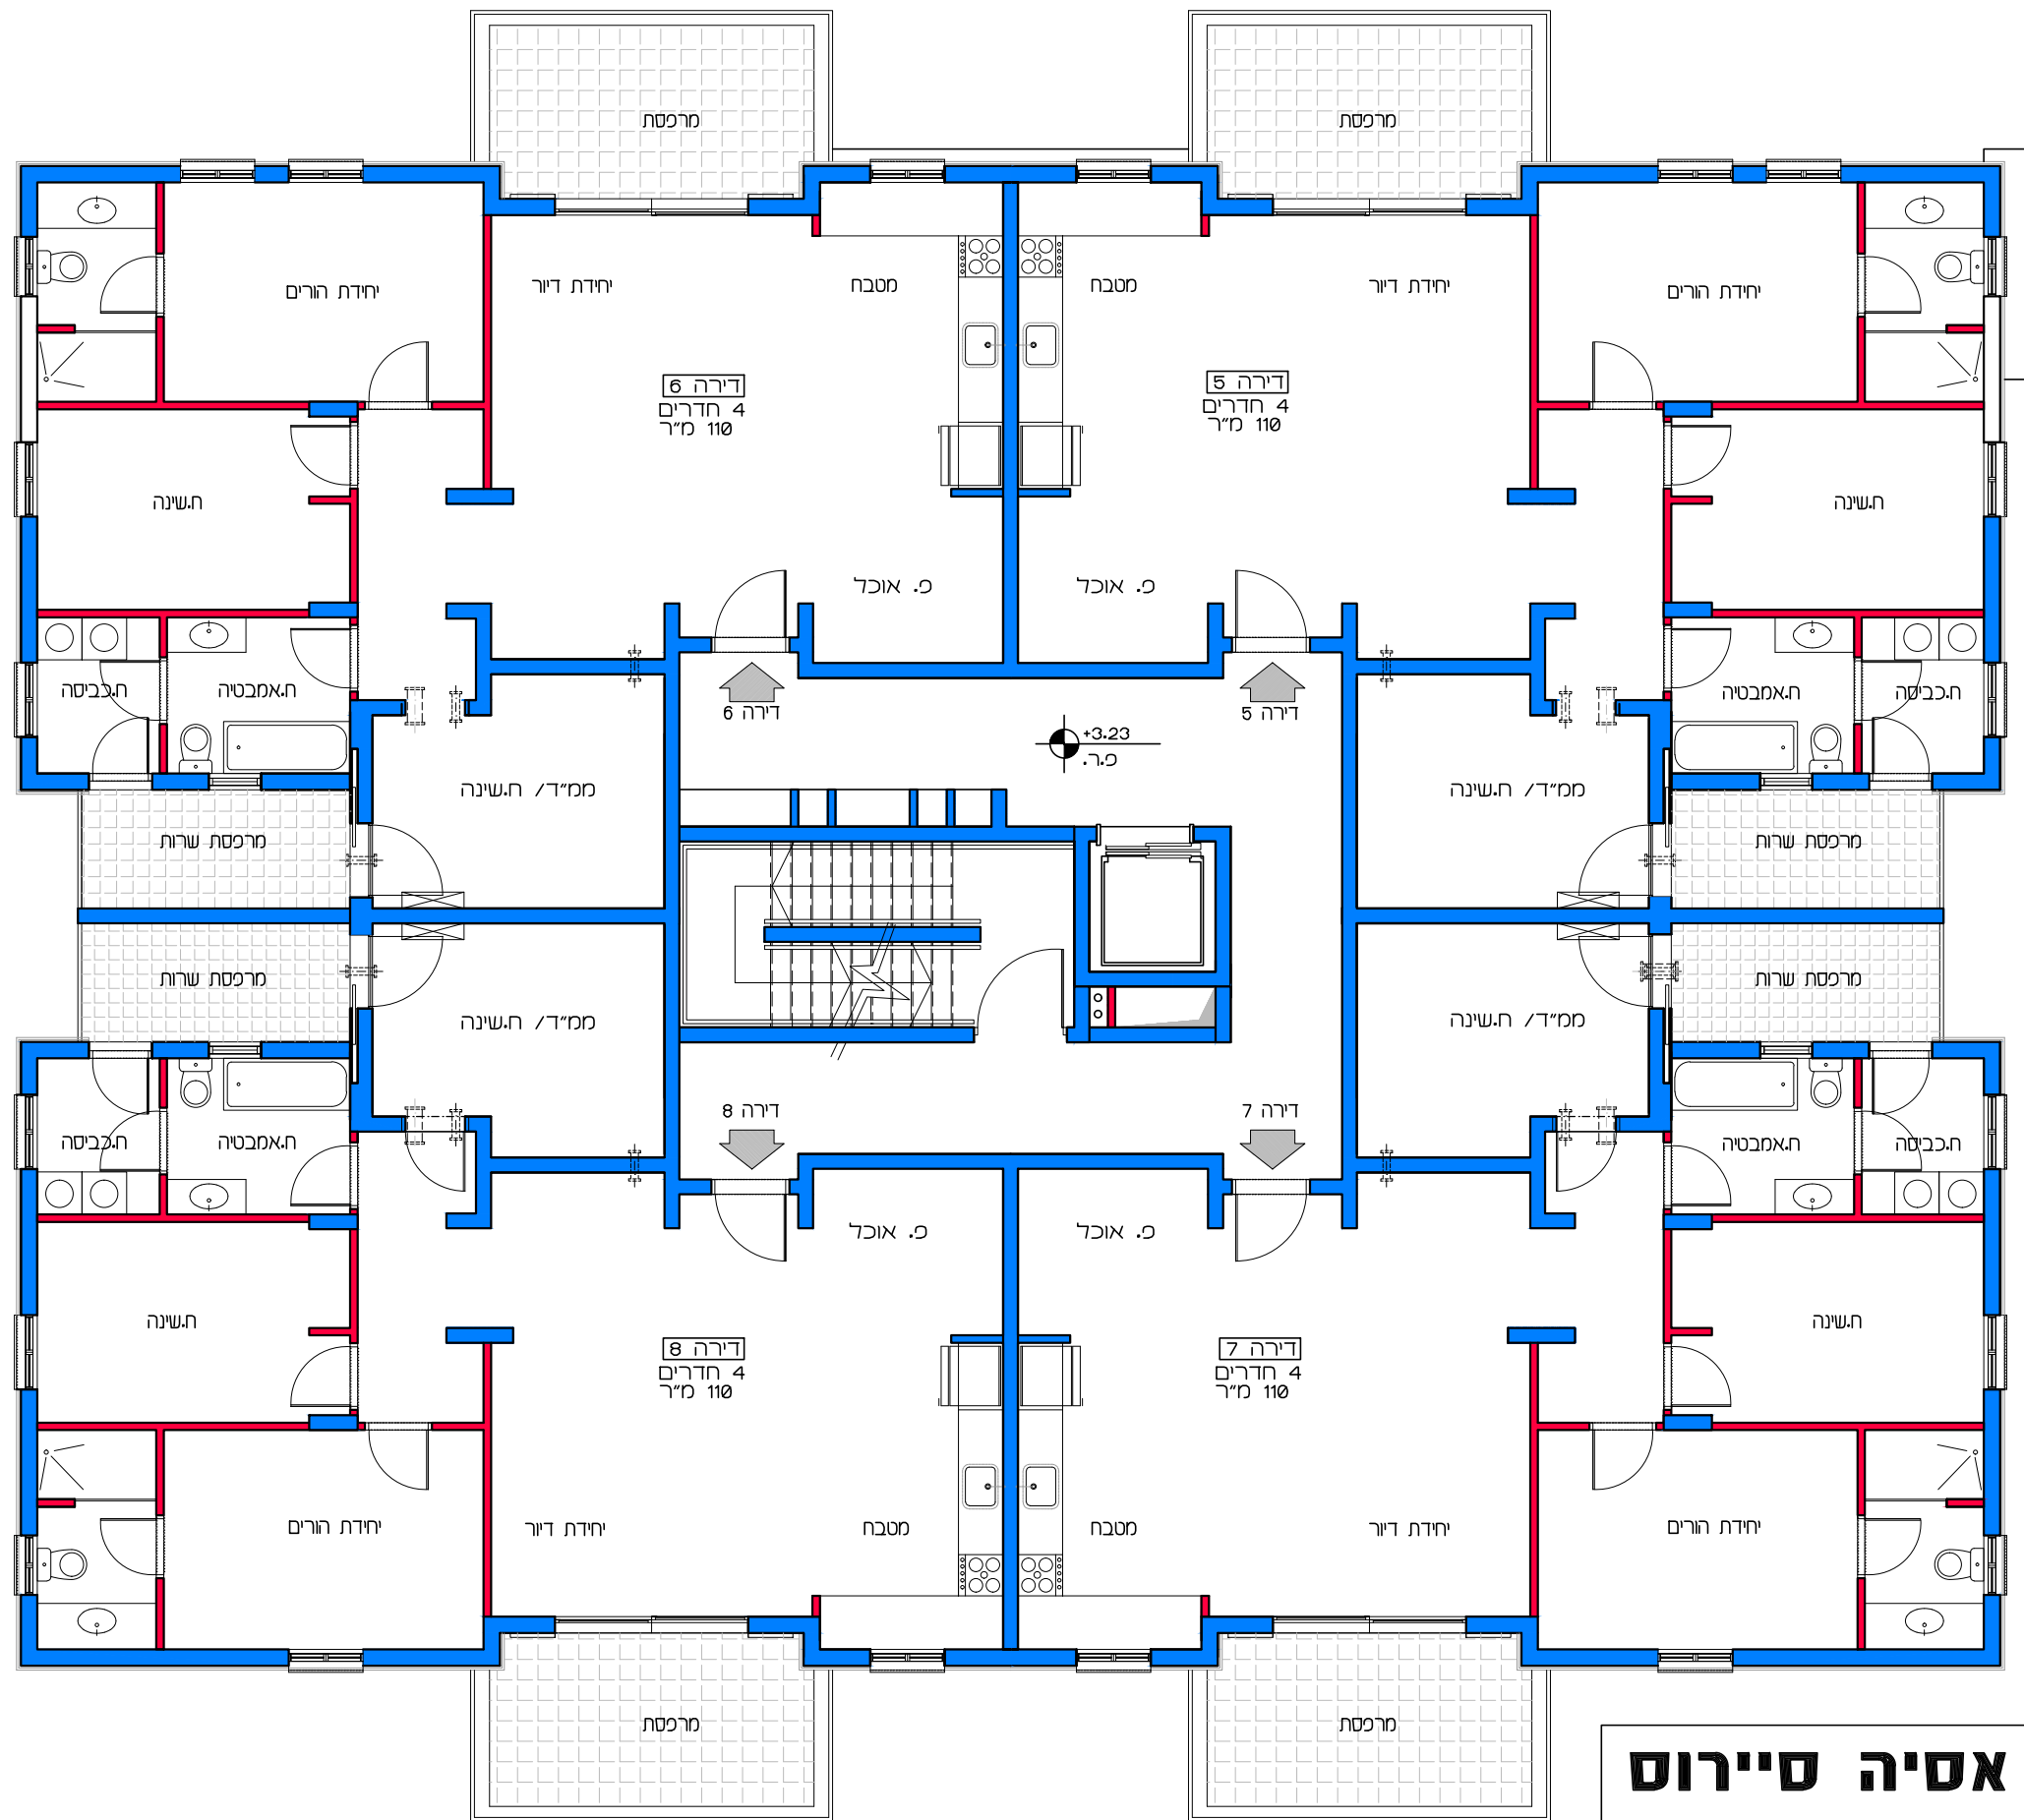


תכנית קומת אי
קנ"מ 1:100

דוור למשתכן גן יבנה - אסיה סוירוס
קנ"מ 1:100
מגרש 351 - תכנית קומה אי
דורות 5 - 8

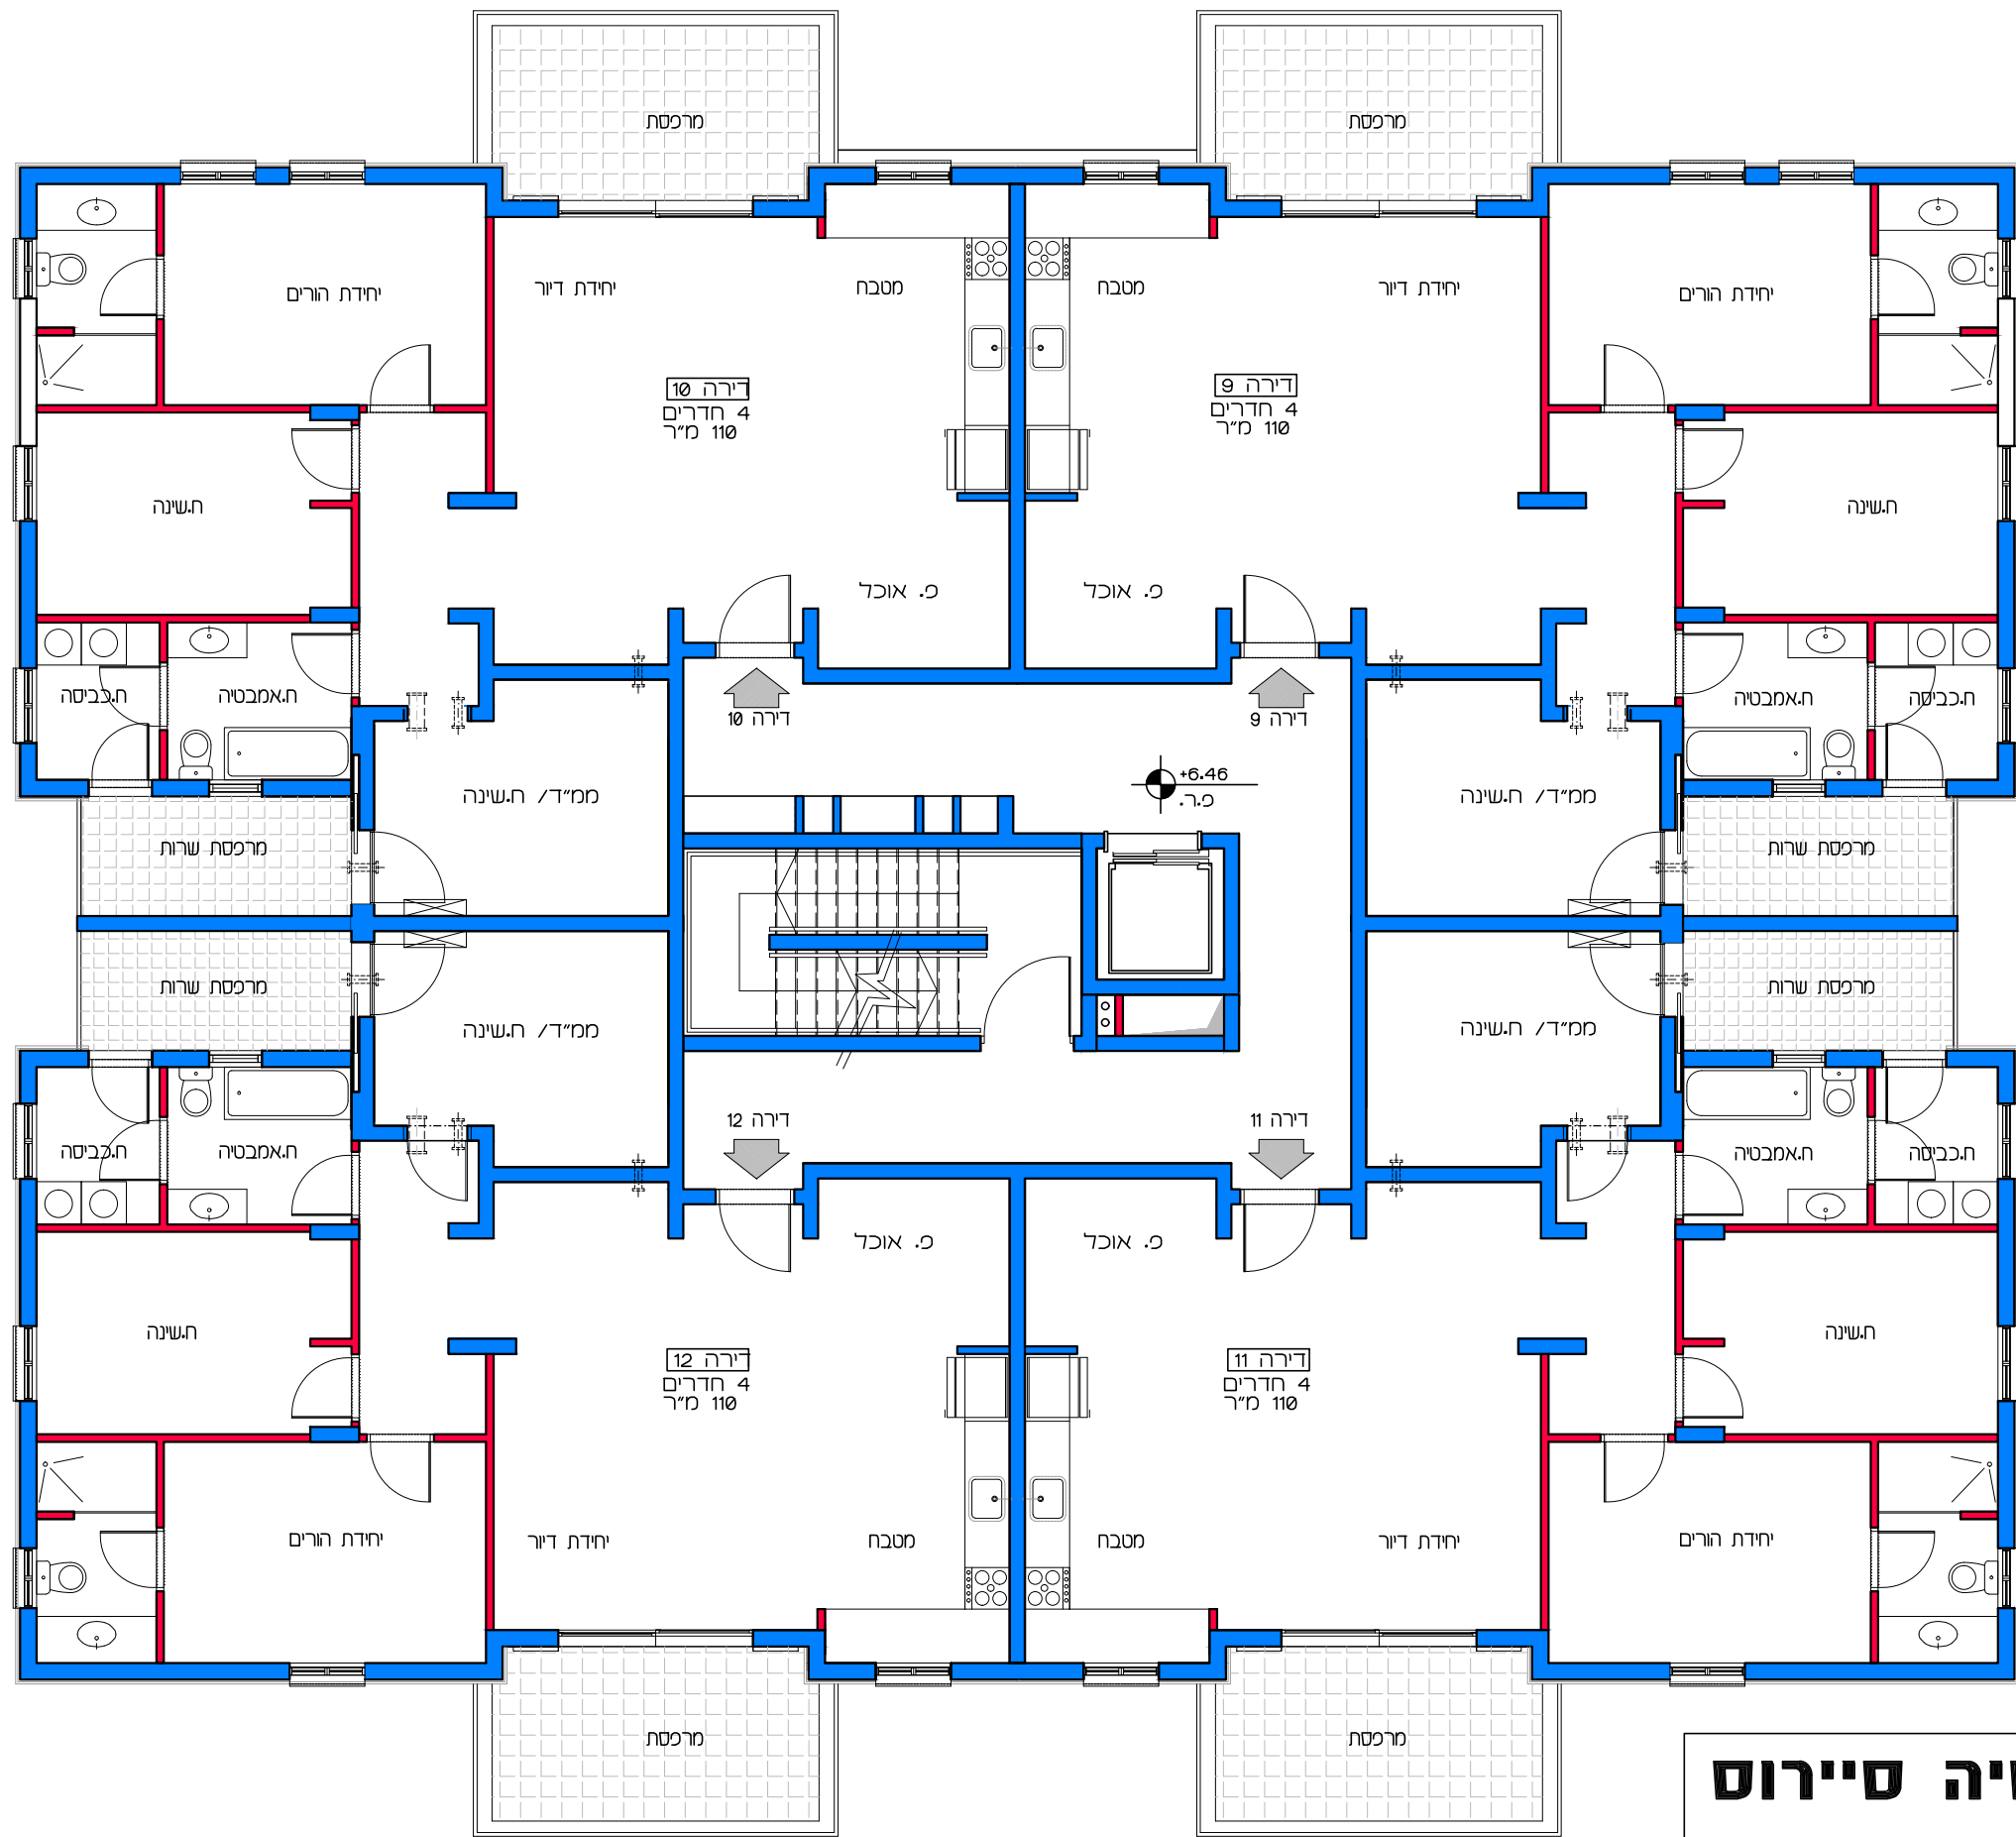


תכנית קומת בי
קנ"מ 1:100

דיור למשתכן גן יבנה - אסיה סיירוס
 מגרש 351 - תכנית קומה בי
 דירות 9 - 12
 קנ"מ 1:100

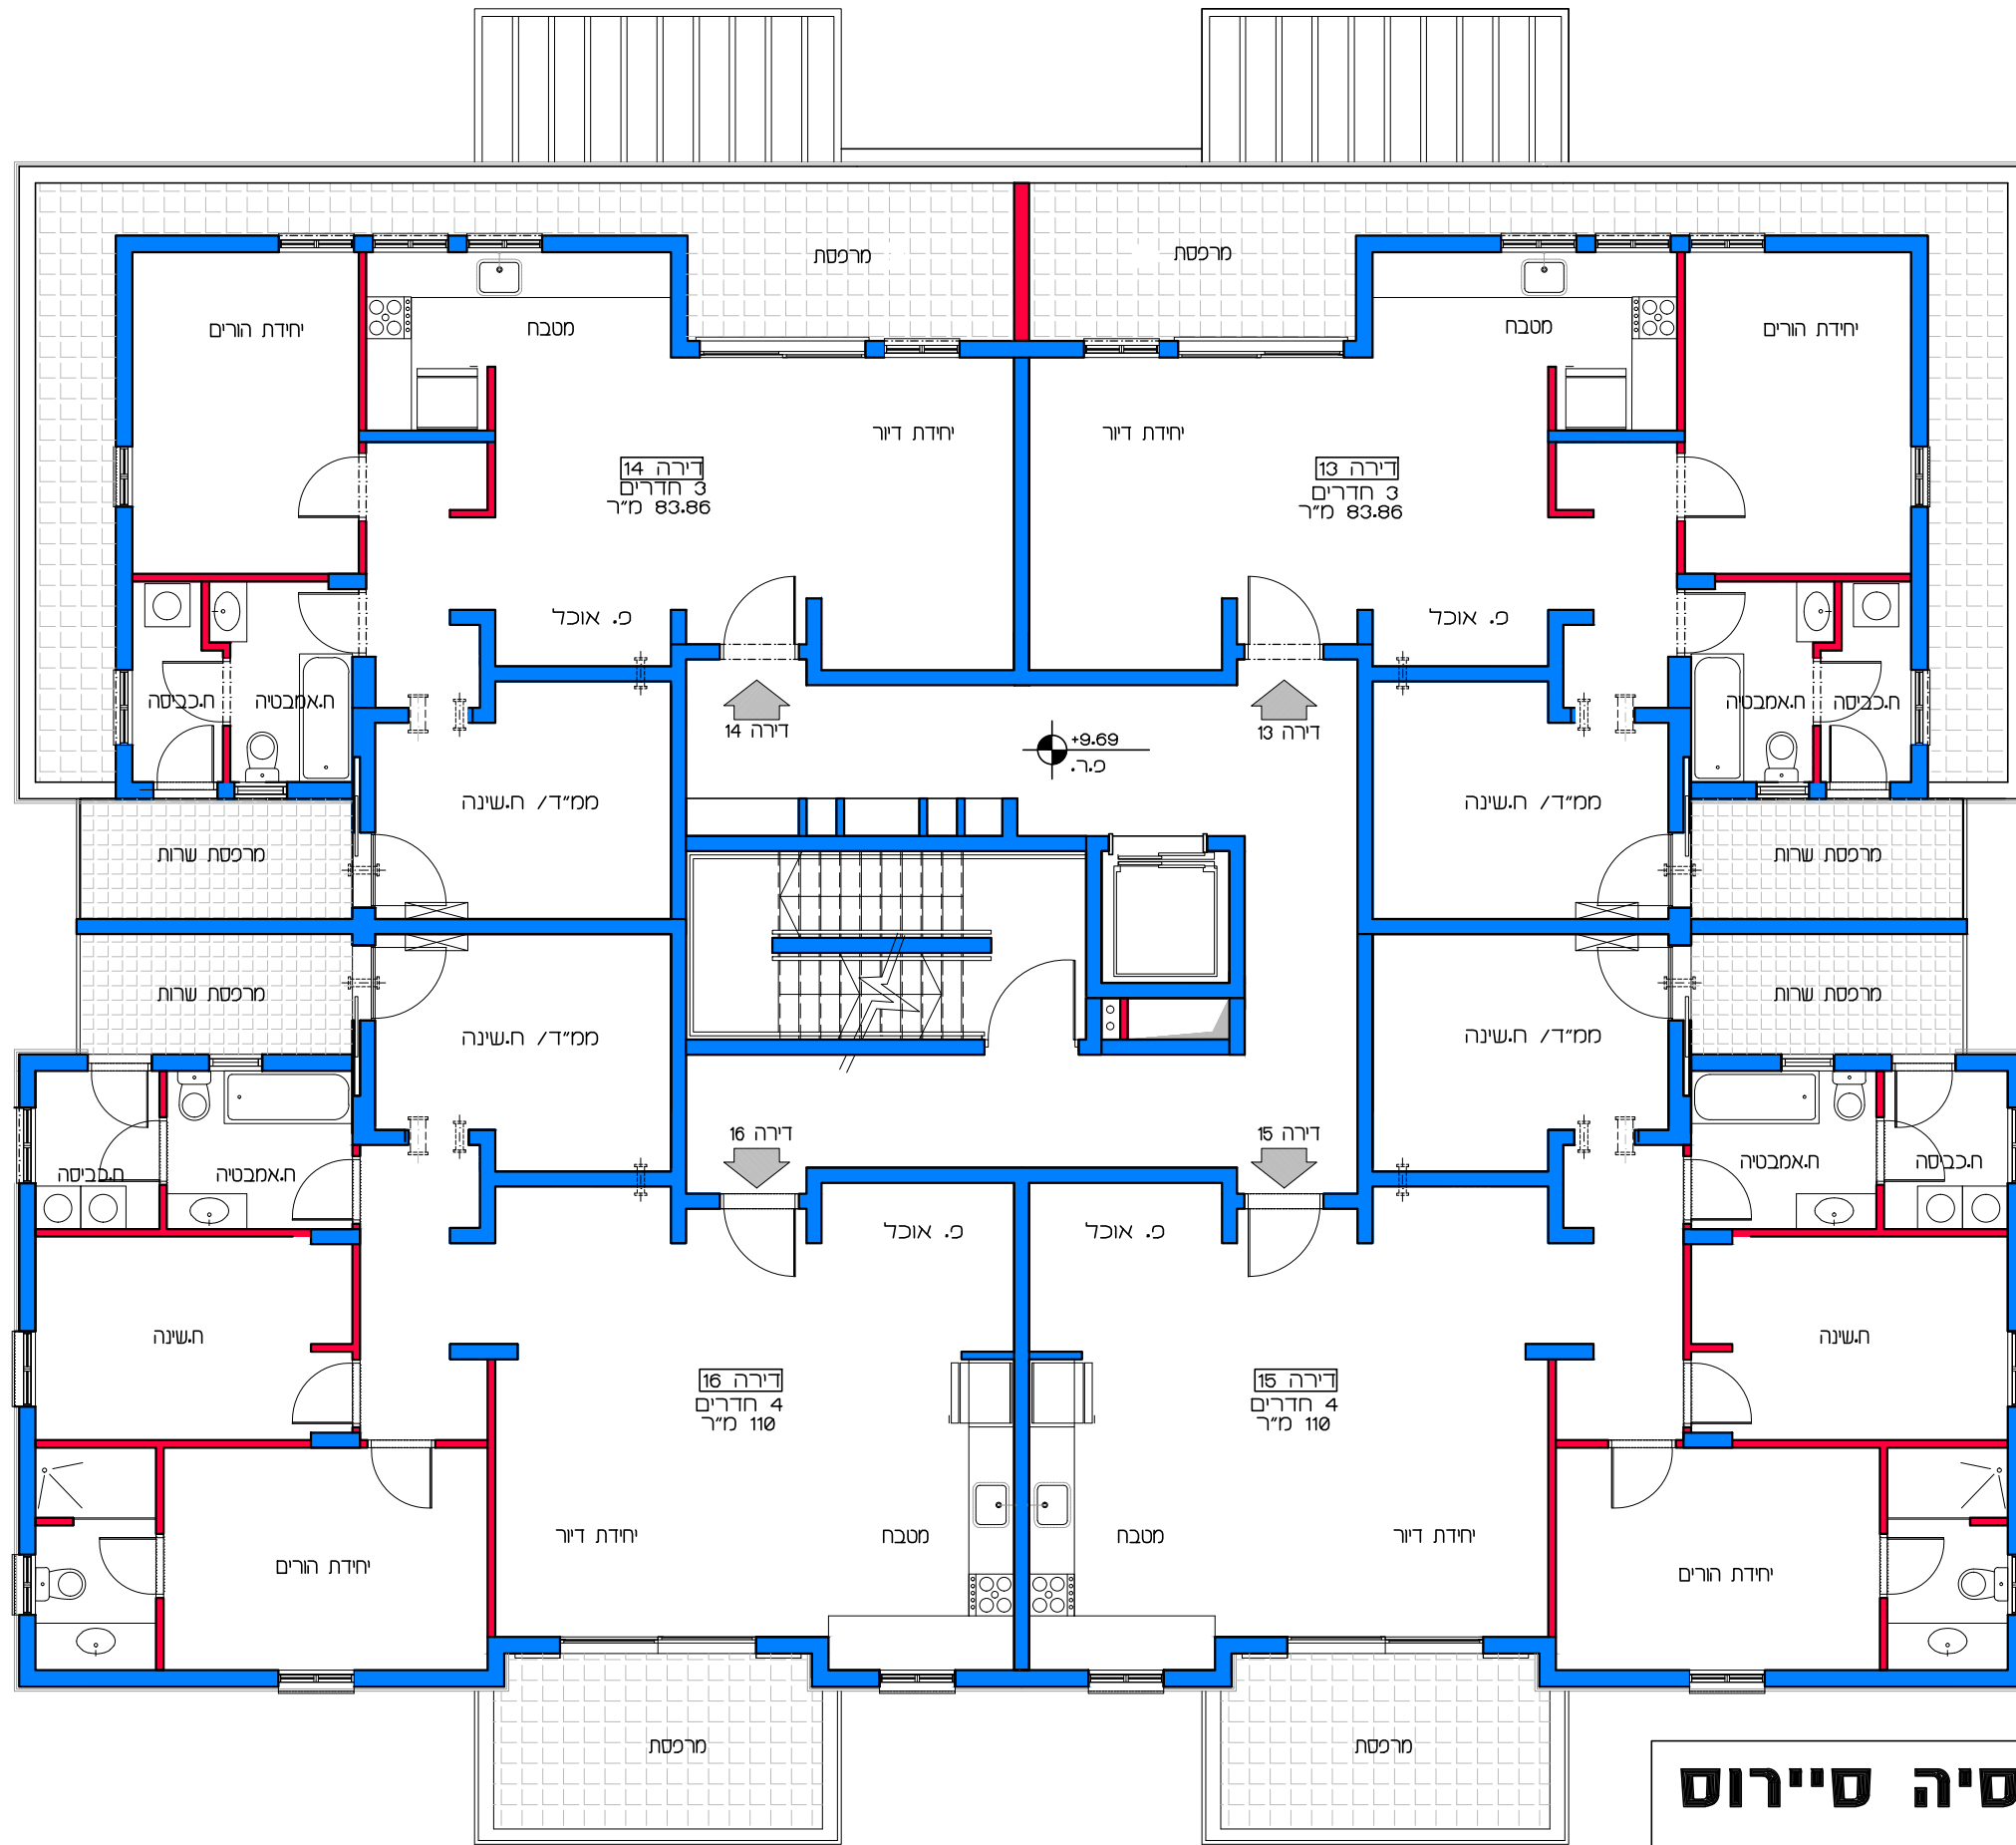

תכנית קומת גי
קנ"מ 1:100

דיוור למשתכן גן יבנה - אסיה סיירוס
מגרש 351 - תכנית קומה גי
דירות 13 - 16
קנ"מ 1:100

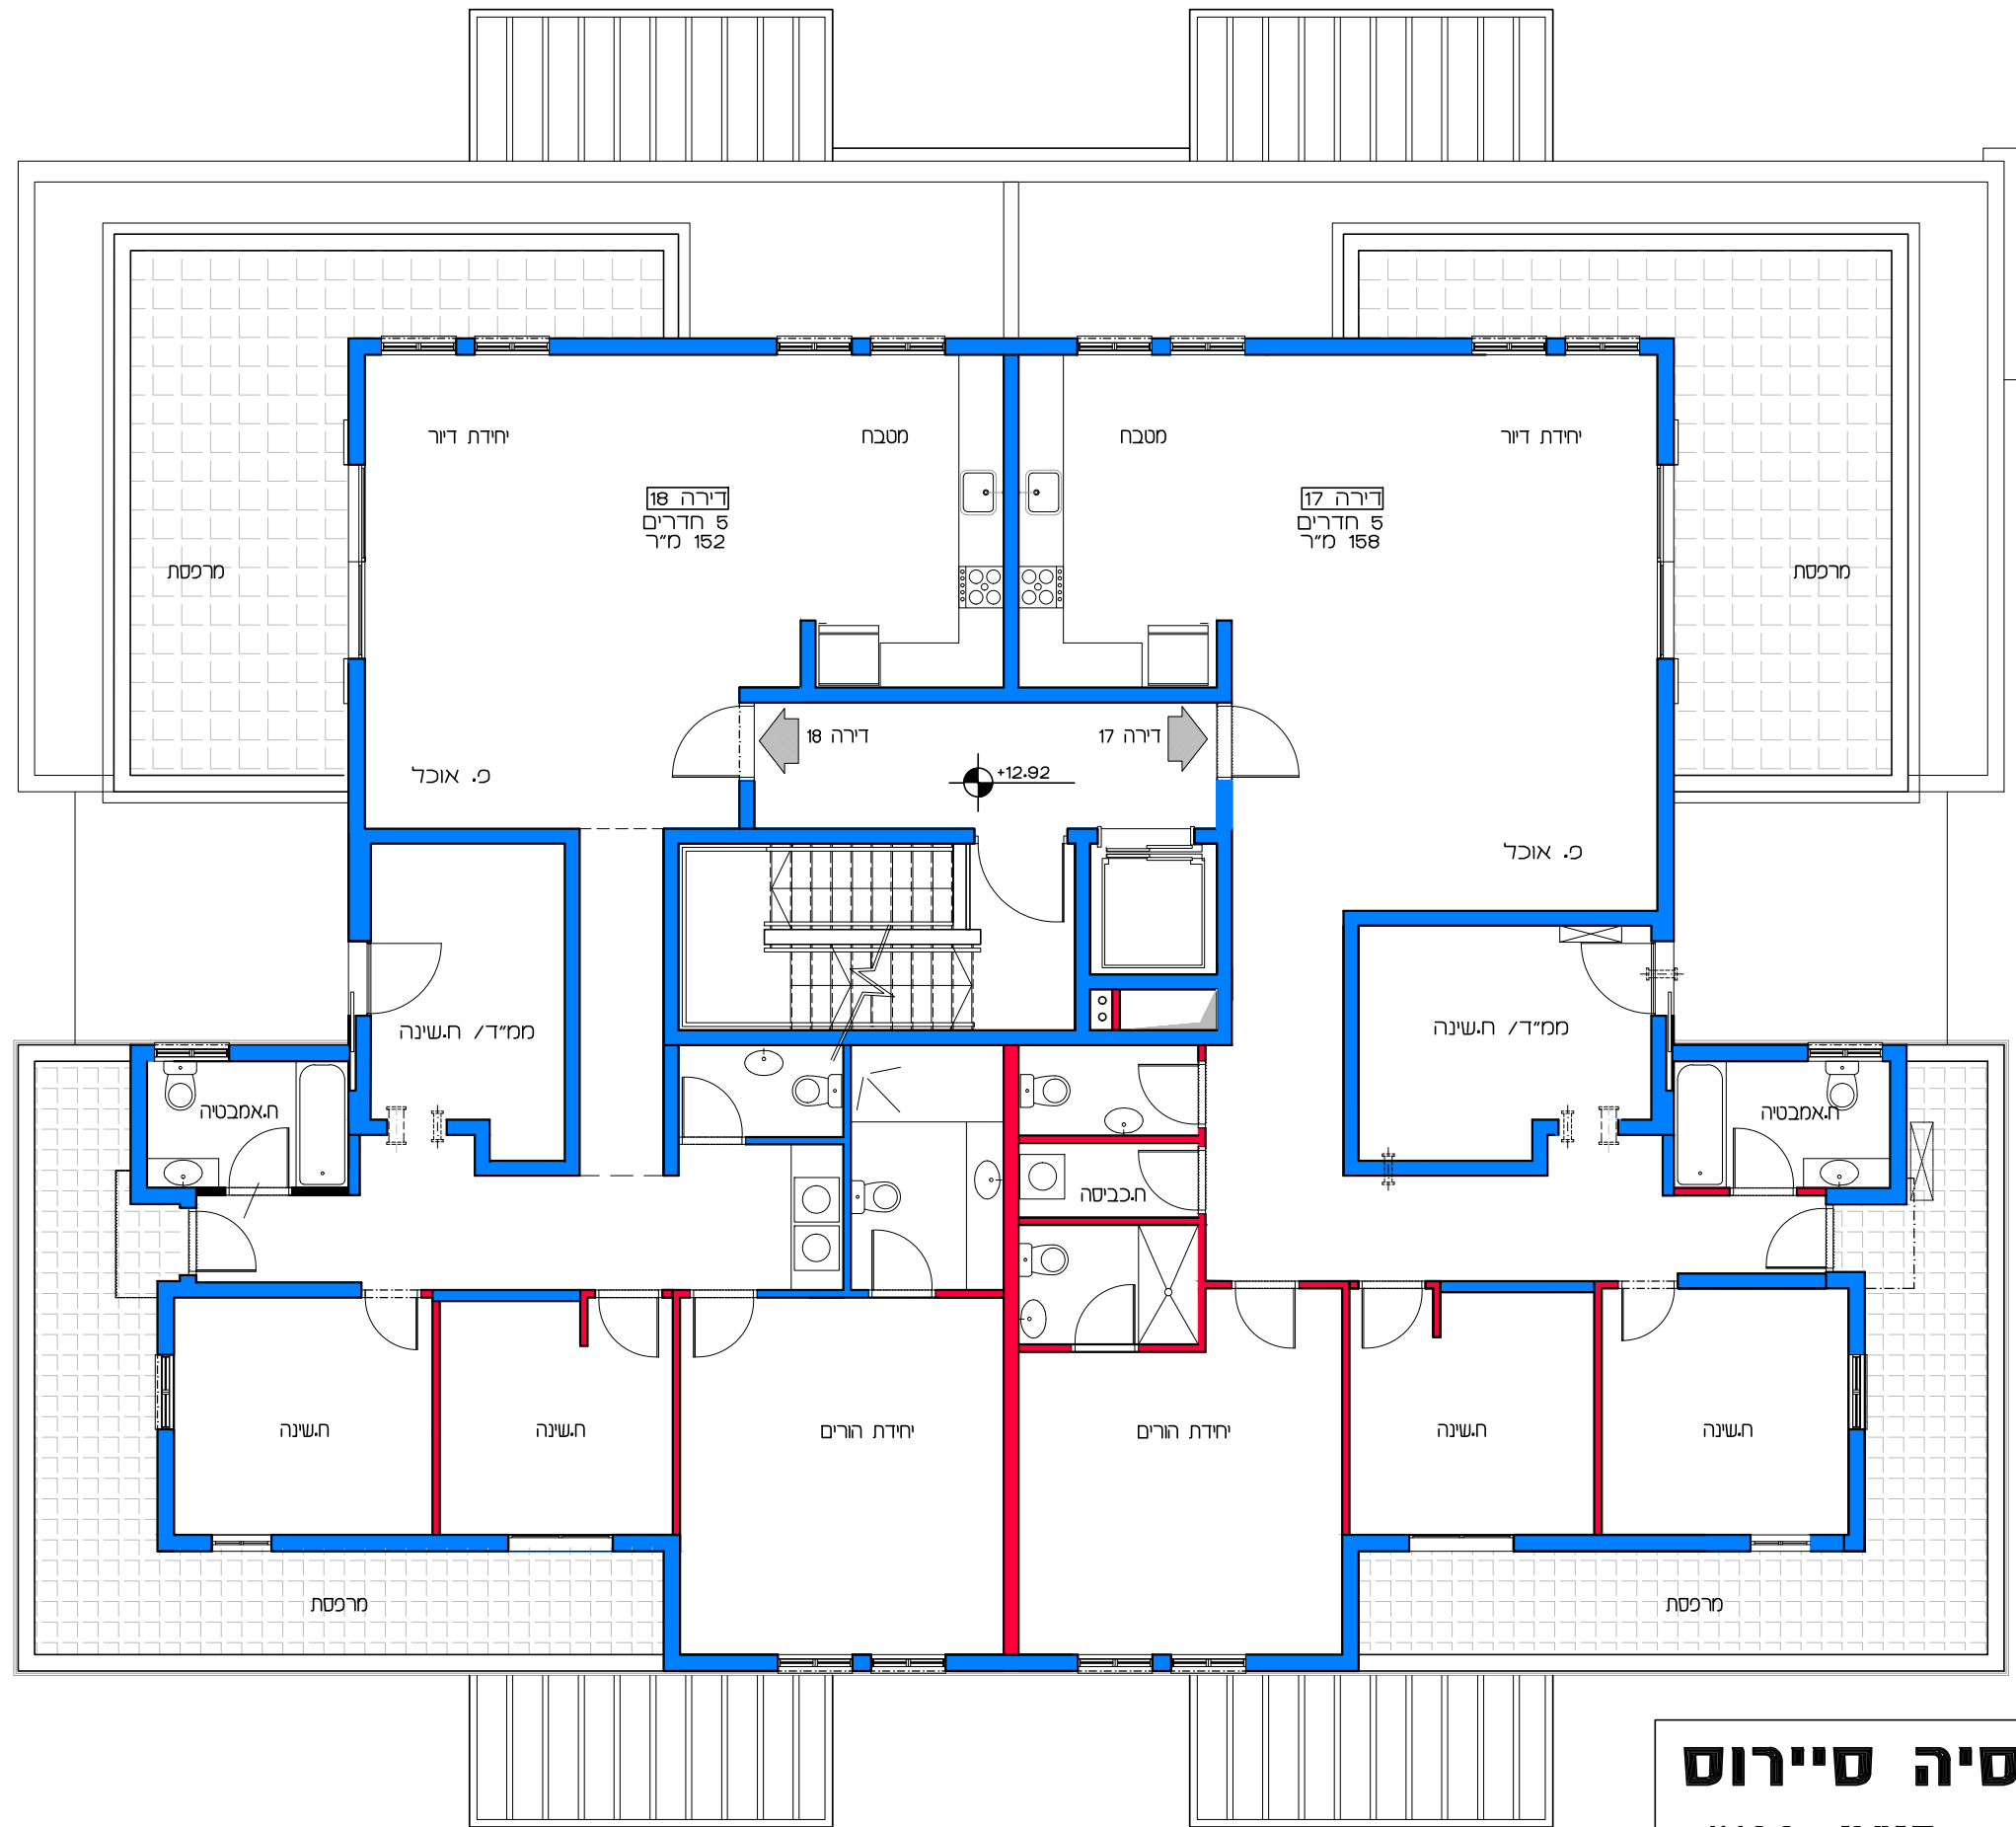

תכנית קומת ד'
קנ"מ 1:100

דיור למשתכן גן יבנה - אסיה סיירוס


קנ"מ 1:100

מגרש 351 - תכנית קומה ד'

דירות 17 - 18

הערה:
 כל התוכניות כפופות לאישורים סטטוטוריים.
 ביצוע תוכניות אלה מותנה בבקבלת היתר בניה
 בהתאם לתב"ע מאושרת כחוק.

Lea Shneor Architects | לאה שניאור אדריכלים
 אלה 5 ת.ד. 5053 מזכרת בתיה 76804
 Ela 5 P.O.B. 50503 Mazkeret batya 76804

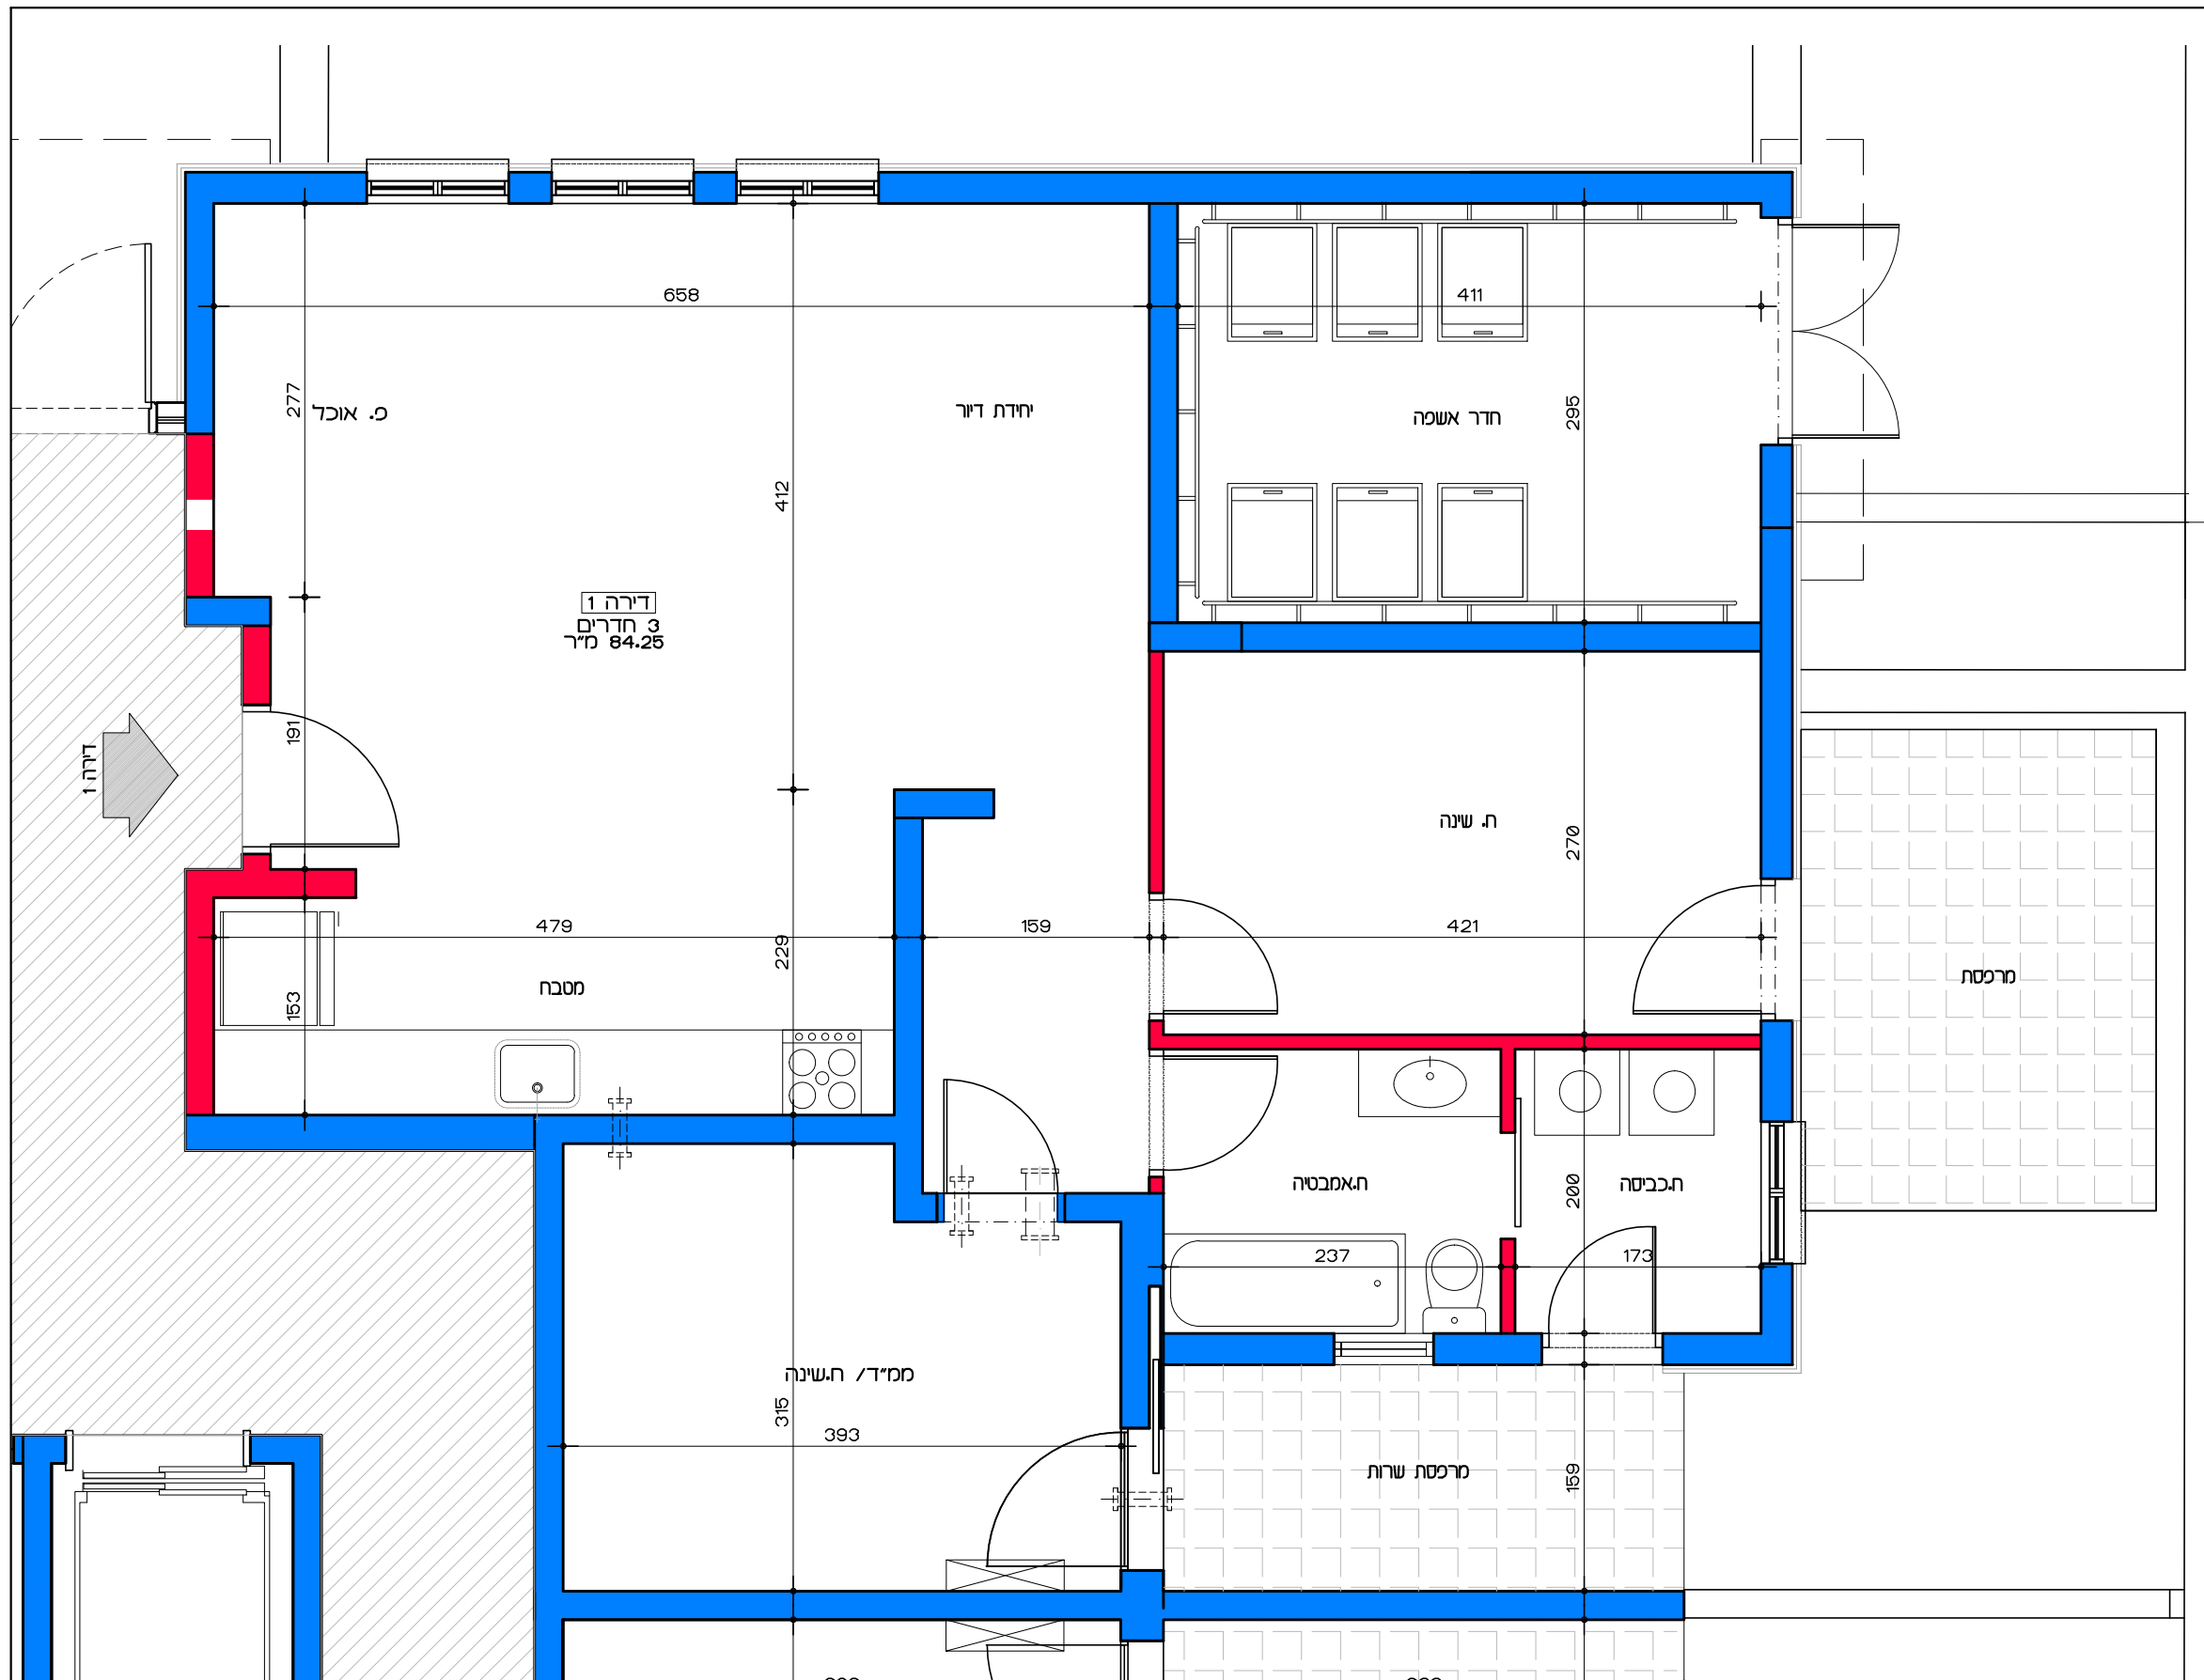


תכנית קומת קרקע - דירה מס' 1
קנ"מ 1:50

דיור למשתכן גן יבנה - אסיה סיירוס
מגרש 351 - תכנית קומת קרקע
דירה מס' 1

הערה:
 כל התוכניות כפופות לאישורים סטטוטוריים.
 ביצוע תוכנית אלה מותנה בקבלת היתר בניה
 בהתאם לתב"ע מאושרת כחוק.

Lea Shneor Architects | לאה שניאור אדריכלים
 אלה 5 ת.ד. 5053 מזכרת בתיה 76804
 Ela 5 P.O.B. 50503 Mazkeret batya 76804

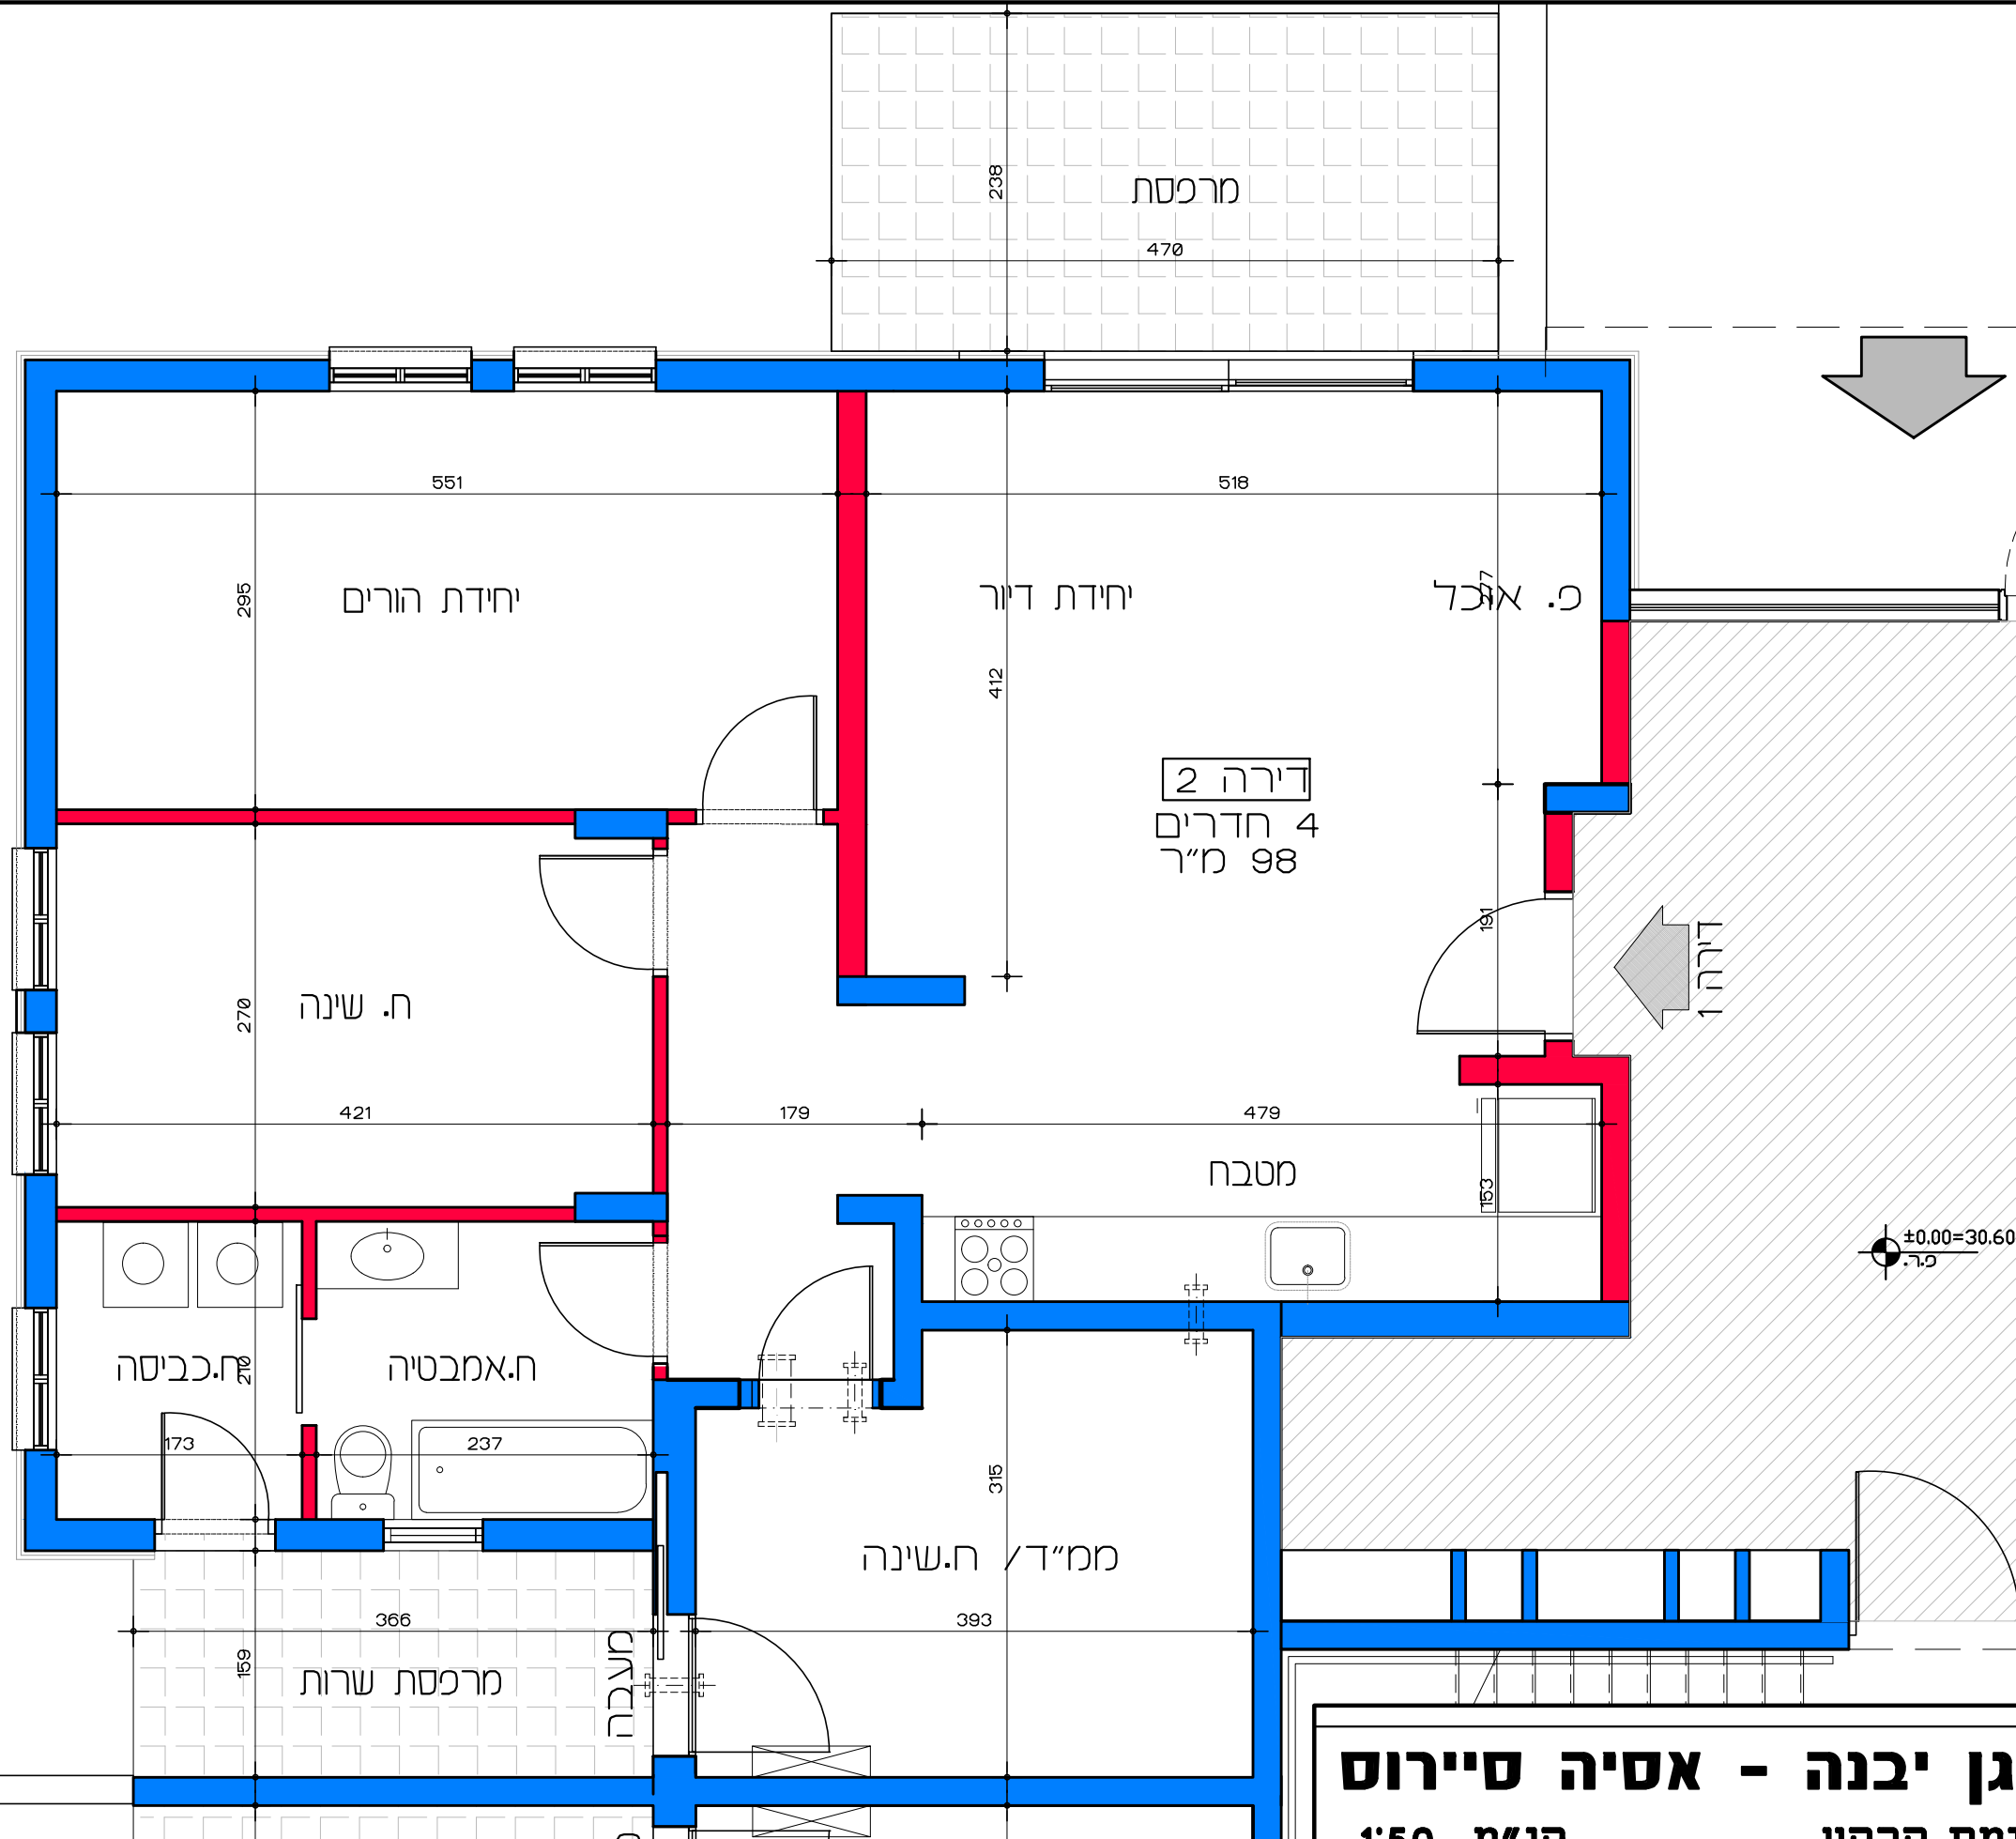

דיור למשתכן גן יבנה - אסיה סיירוס

קנ"מ 1:50

מגרש 351 - תכנית קומת קרקע


דירה מס' 2

תכנית קומת קרקע - דירה מס' 2

קנ"מ 1:50


הערה:
כל התוכניות כפופות לאישורים סטטוטוריים.
ביצוע תוכניות אלה מותנה בקבלת היתר בניה
בהתאם לתביע מאשרת כחוק.

Lea Shneor Architects | לאה שניאור אדריכלים
אלה 5 ת.ד. 5053 מזכרת בתיה 76804
Ela 5 P.O.B. 50503 Mazkeret batya 76804

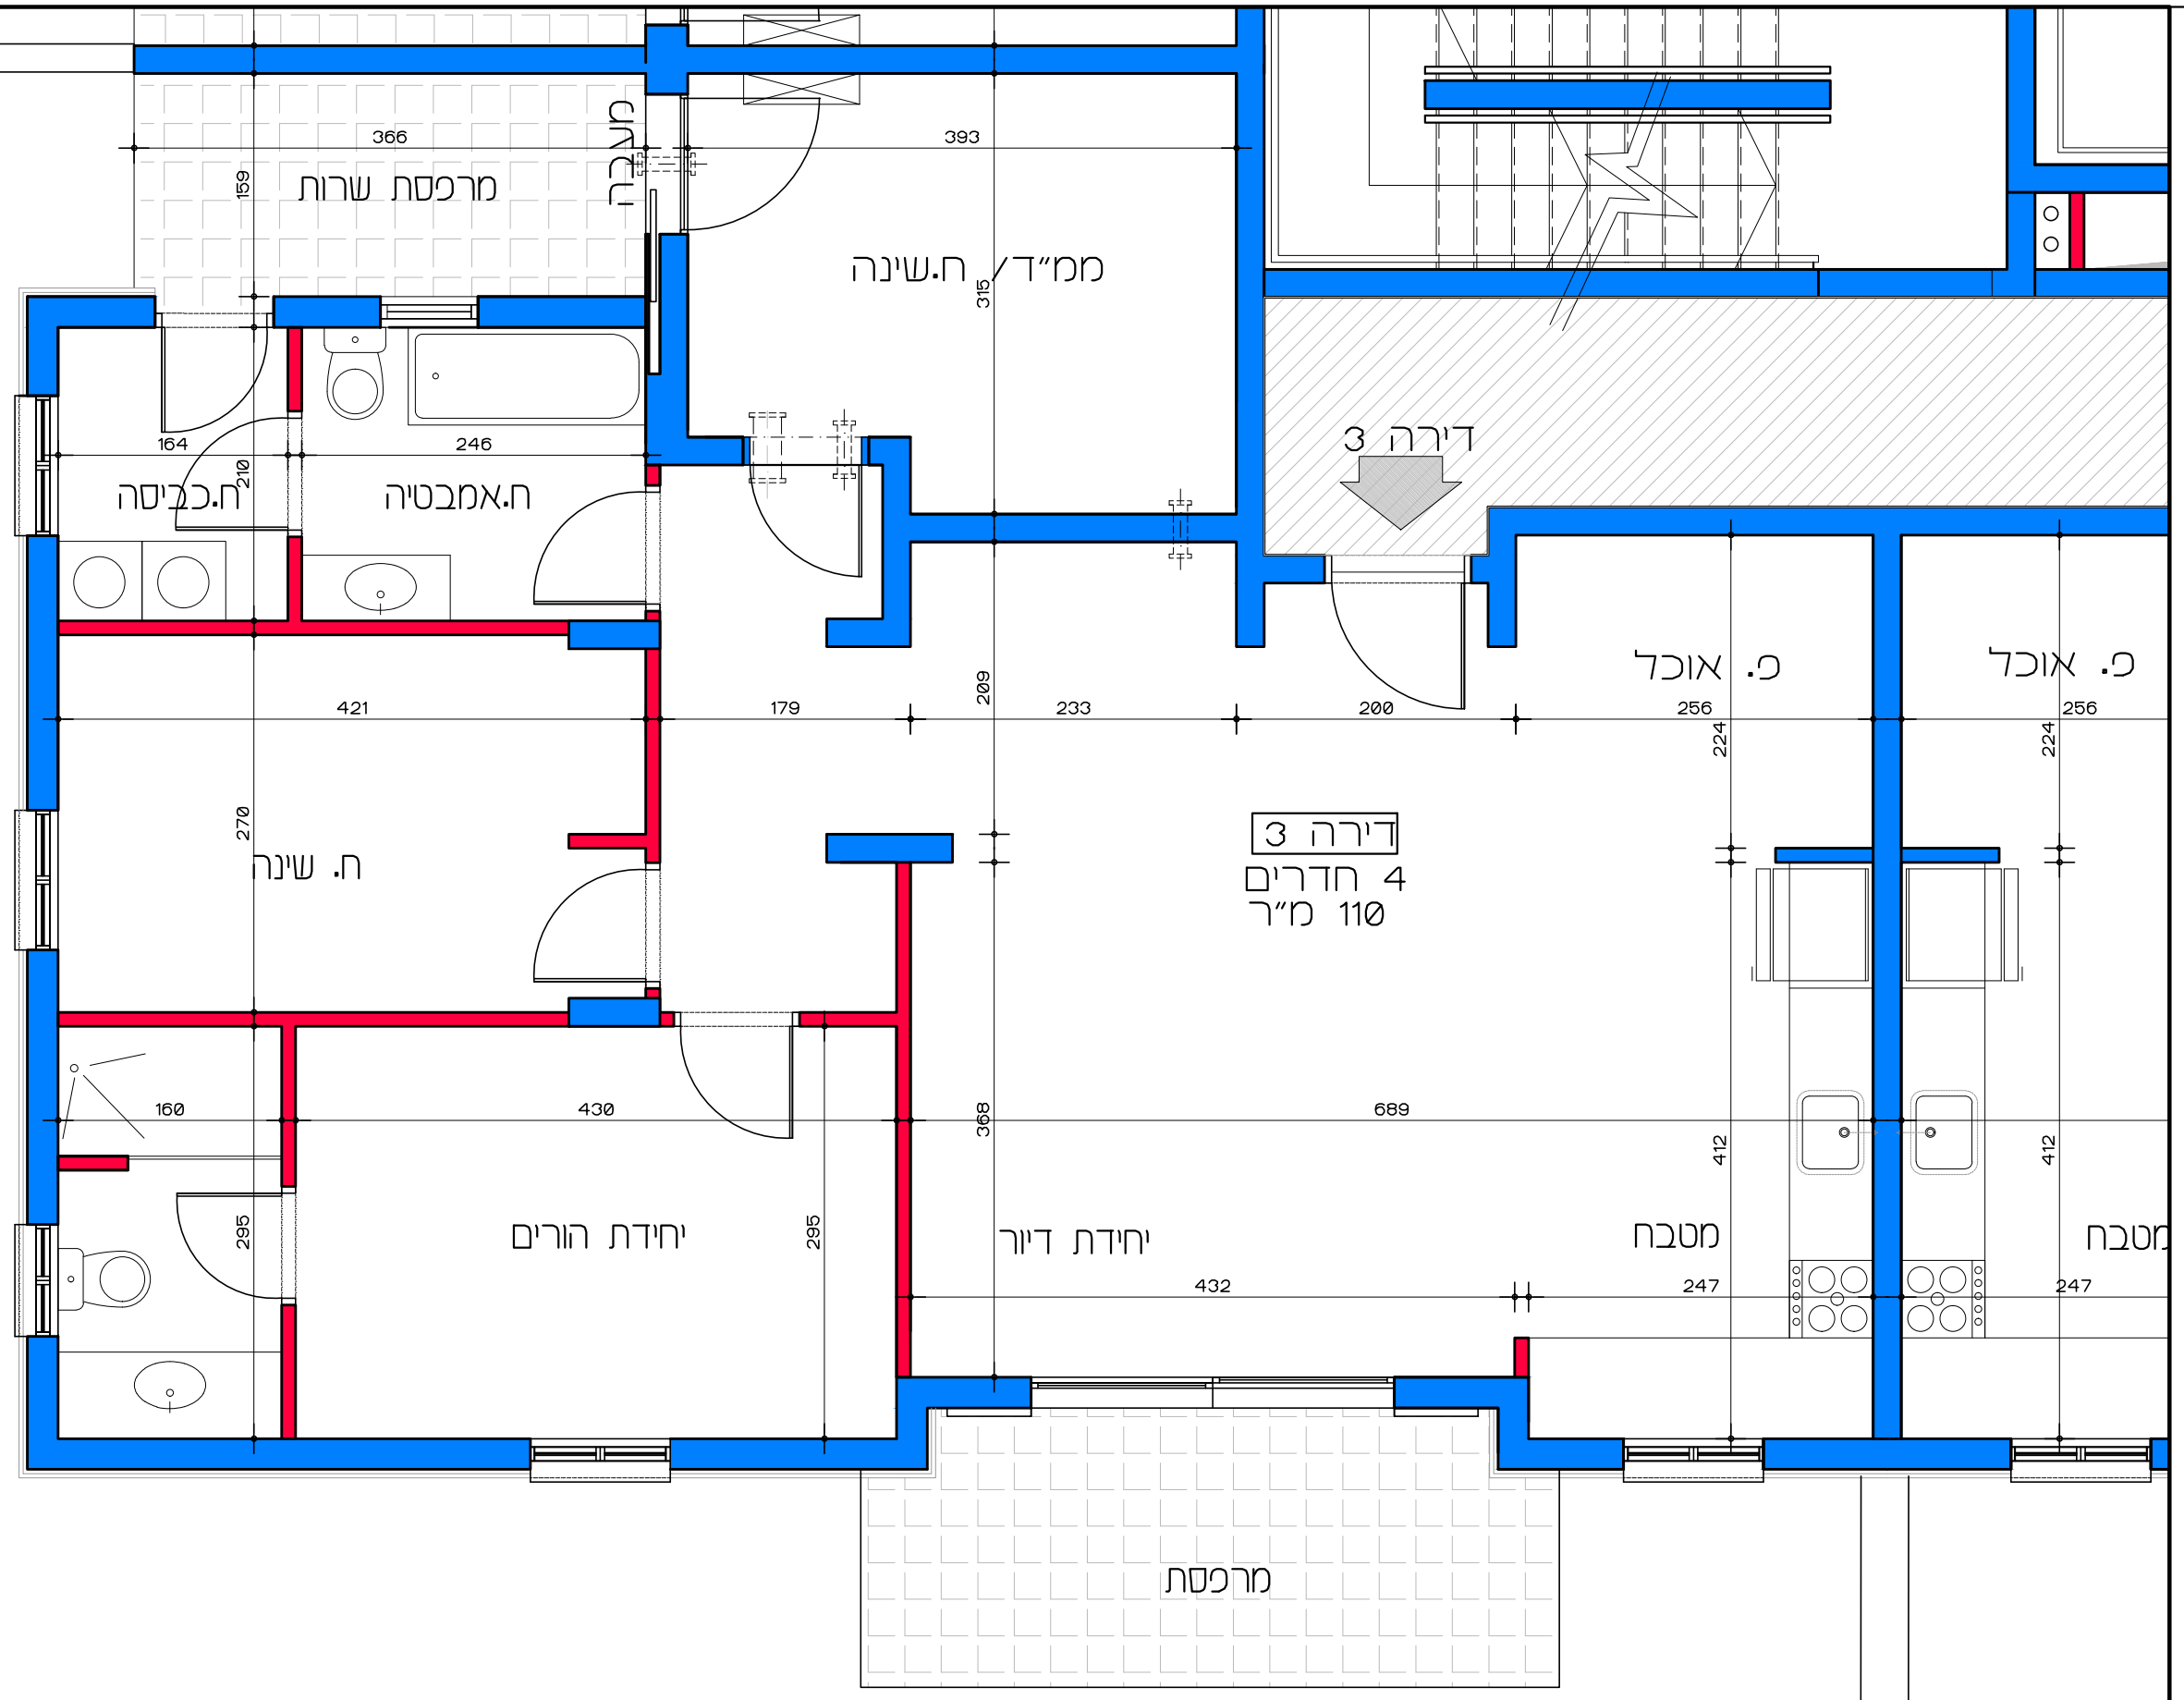

דיר למשתכן גן יבנה - אסיה סיירוס
 מגרש 351 - תכנית קומת קרקע
 דירה מס' 3


תכנית קומת קרקע - דירה מס' 3
 קנ"מ 1:50

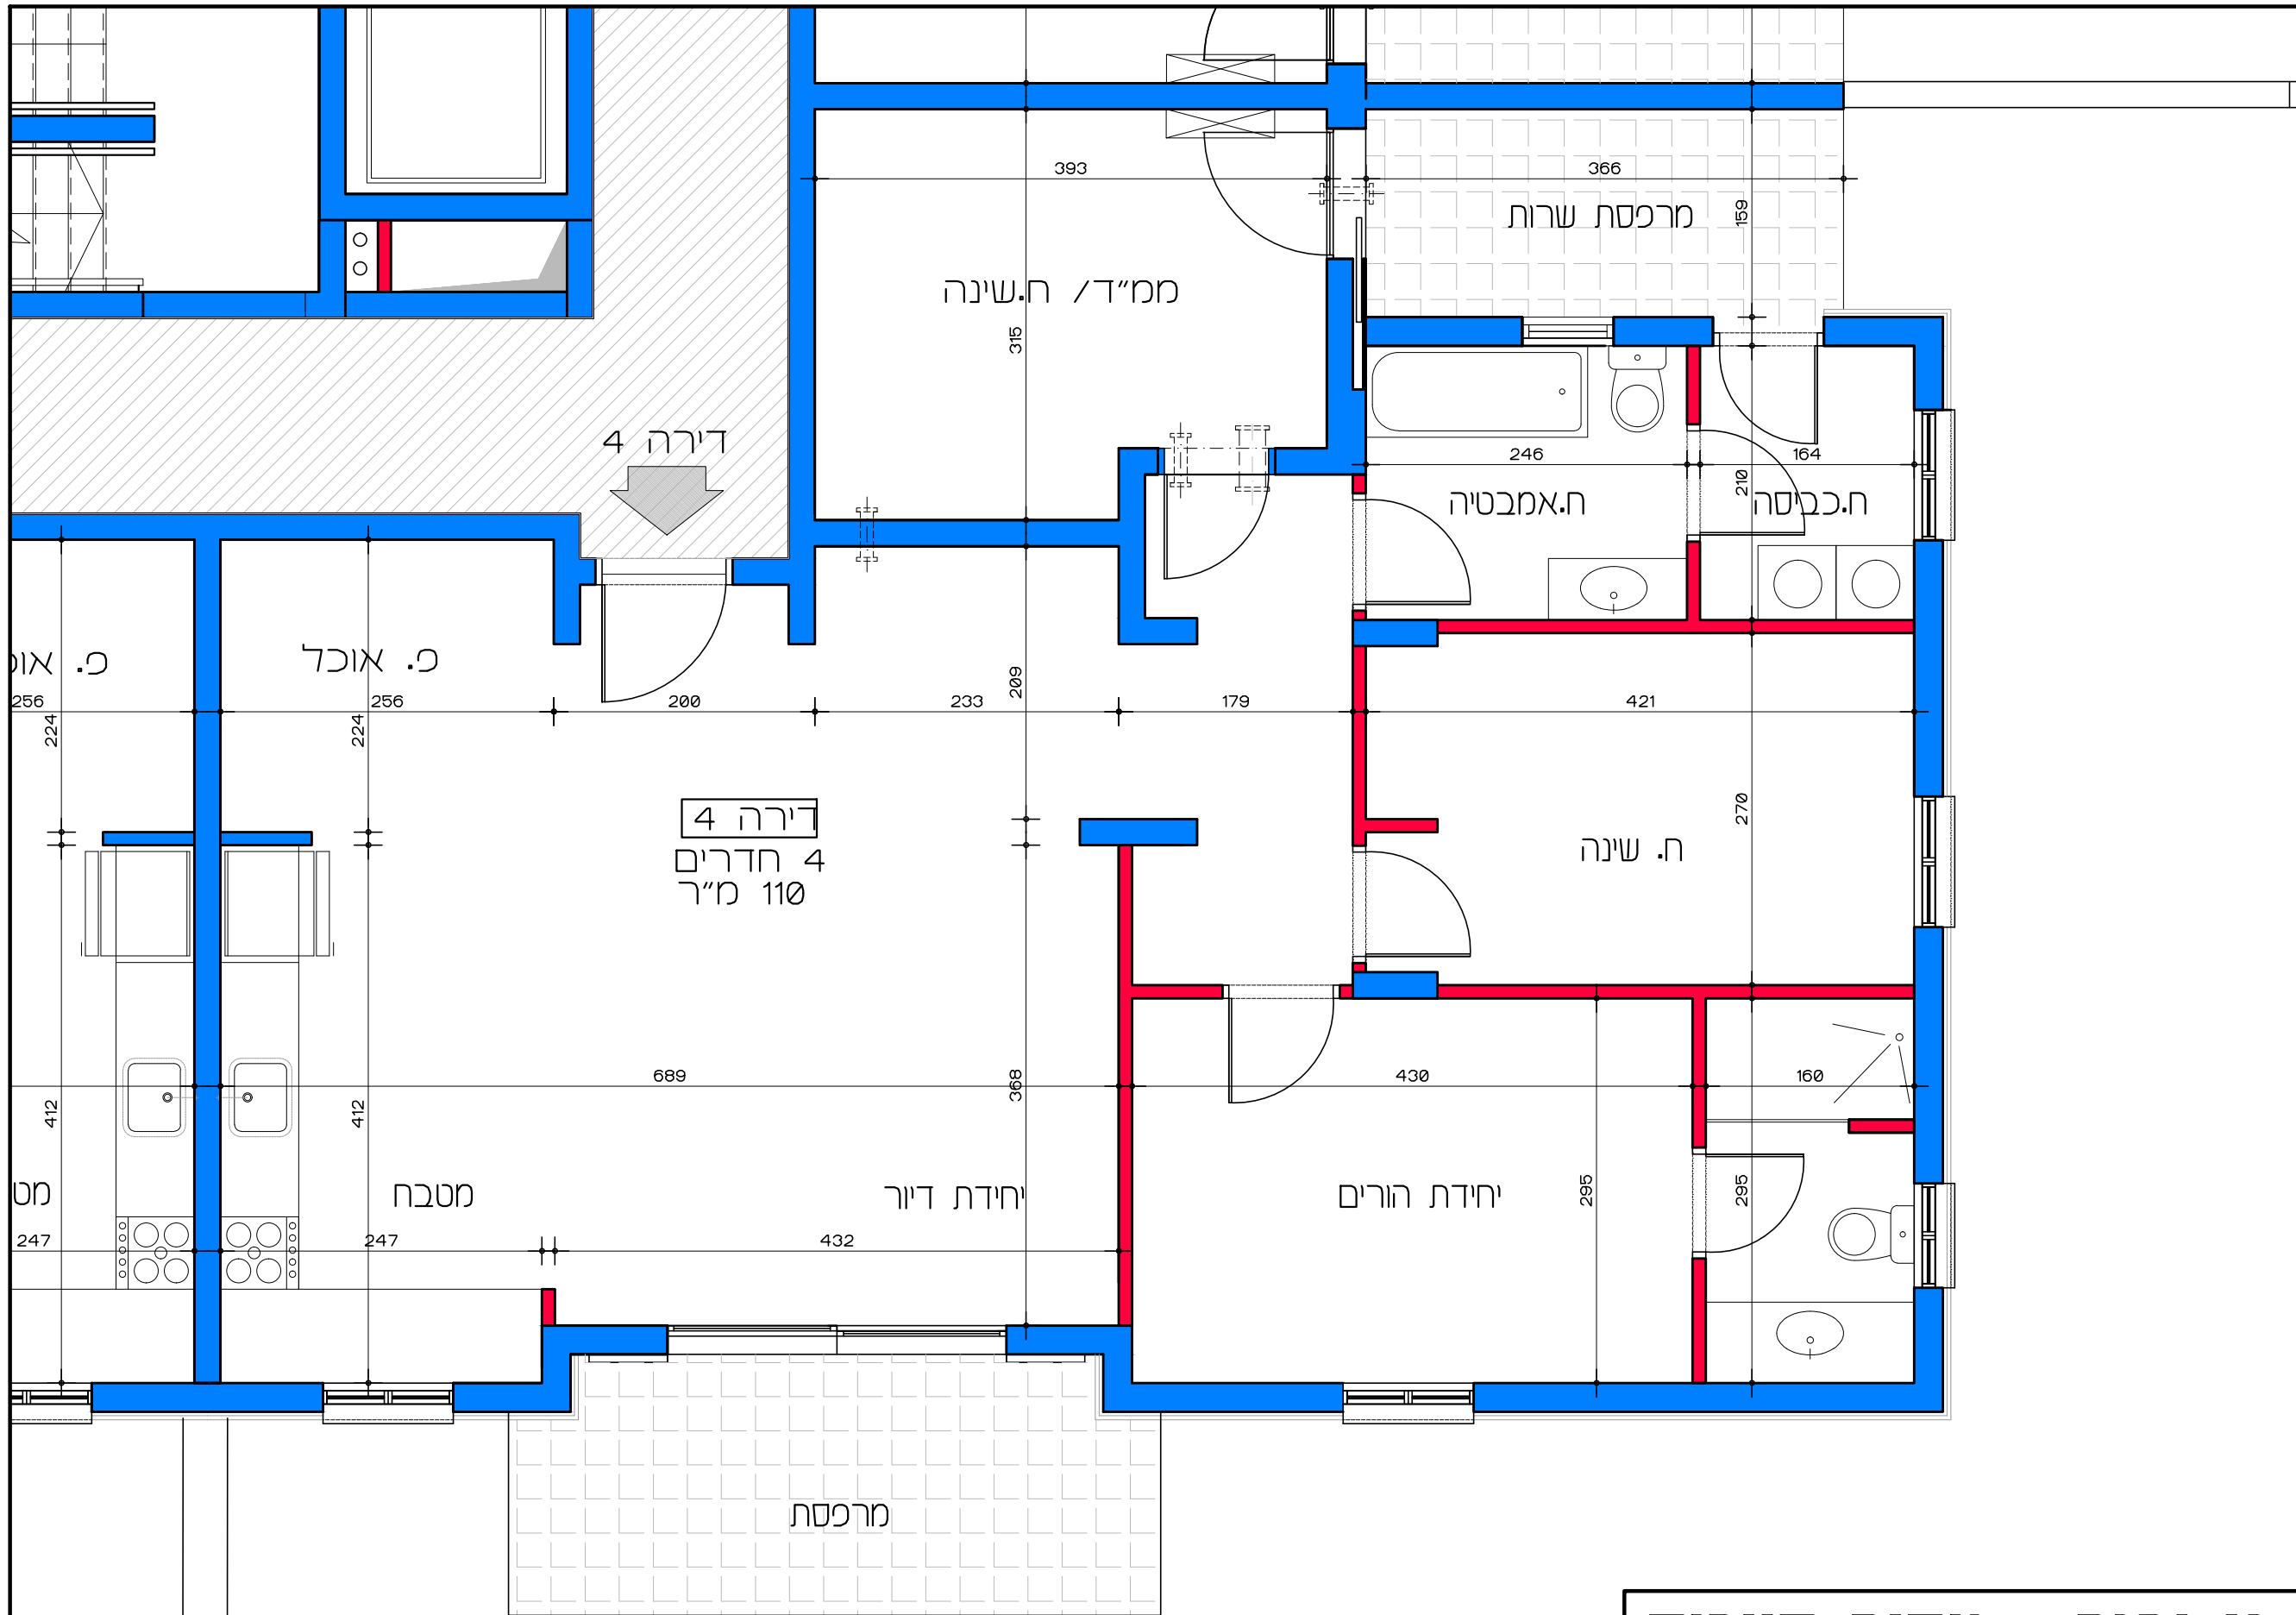

תכנית קומת קרקע - דירה מס' 4
קנ"מ 1:50

דיר למשתכן גן יבנה - אסיה סיירוס
מגרש 351 - תכנית קומת קרקע
דירה מס' 4
קנ"מ 1:50

הערה: כל התוכנית כפופה לאישורים סטטוטוריים. ביצוע תוכנית אלה מותנה בהקבלת היתר בניה בהתאם לתב"ע מאשרת כחוק.
Lea Shneor Architects | לאה שניאור אדריכלים
 אלה 5 ת.ד. 5053 מזכרת בתיה 76804 Ela 5 P.O.B. 50503 Mazkeret batya

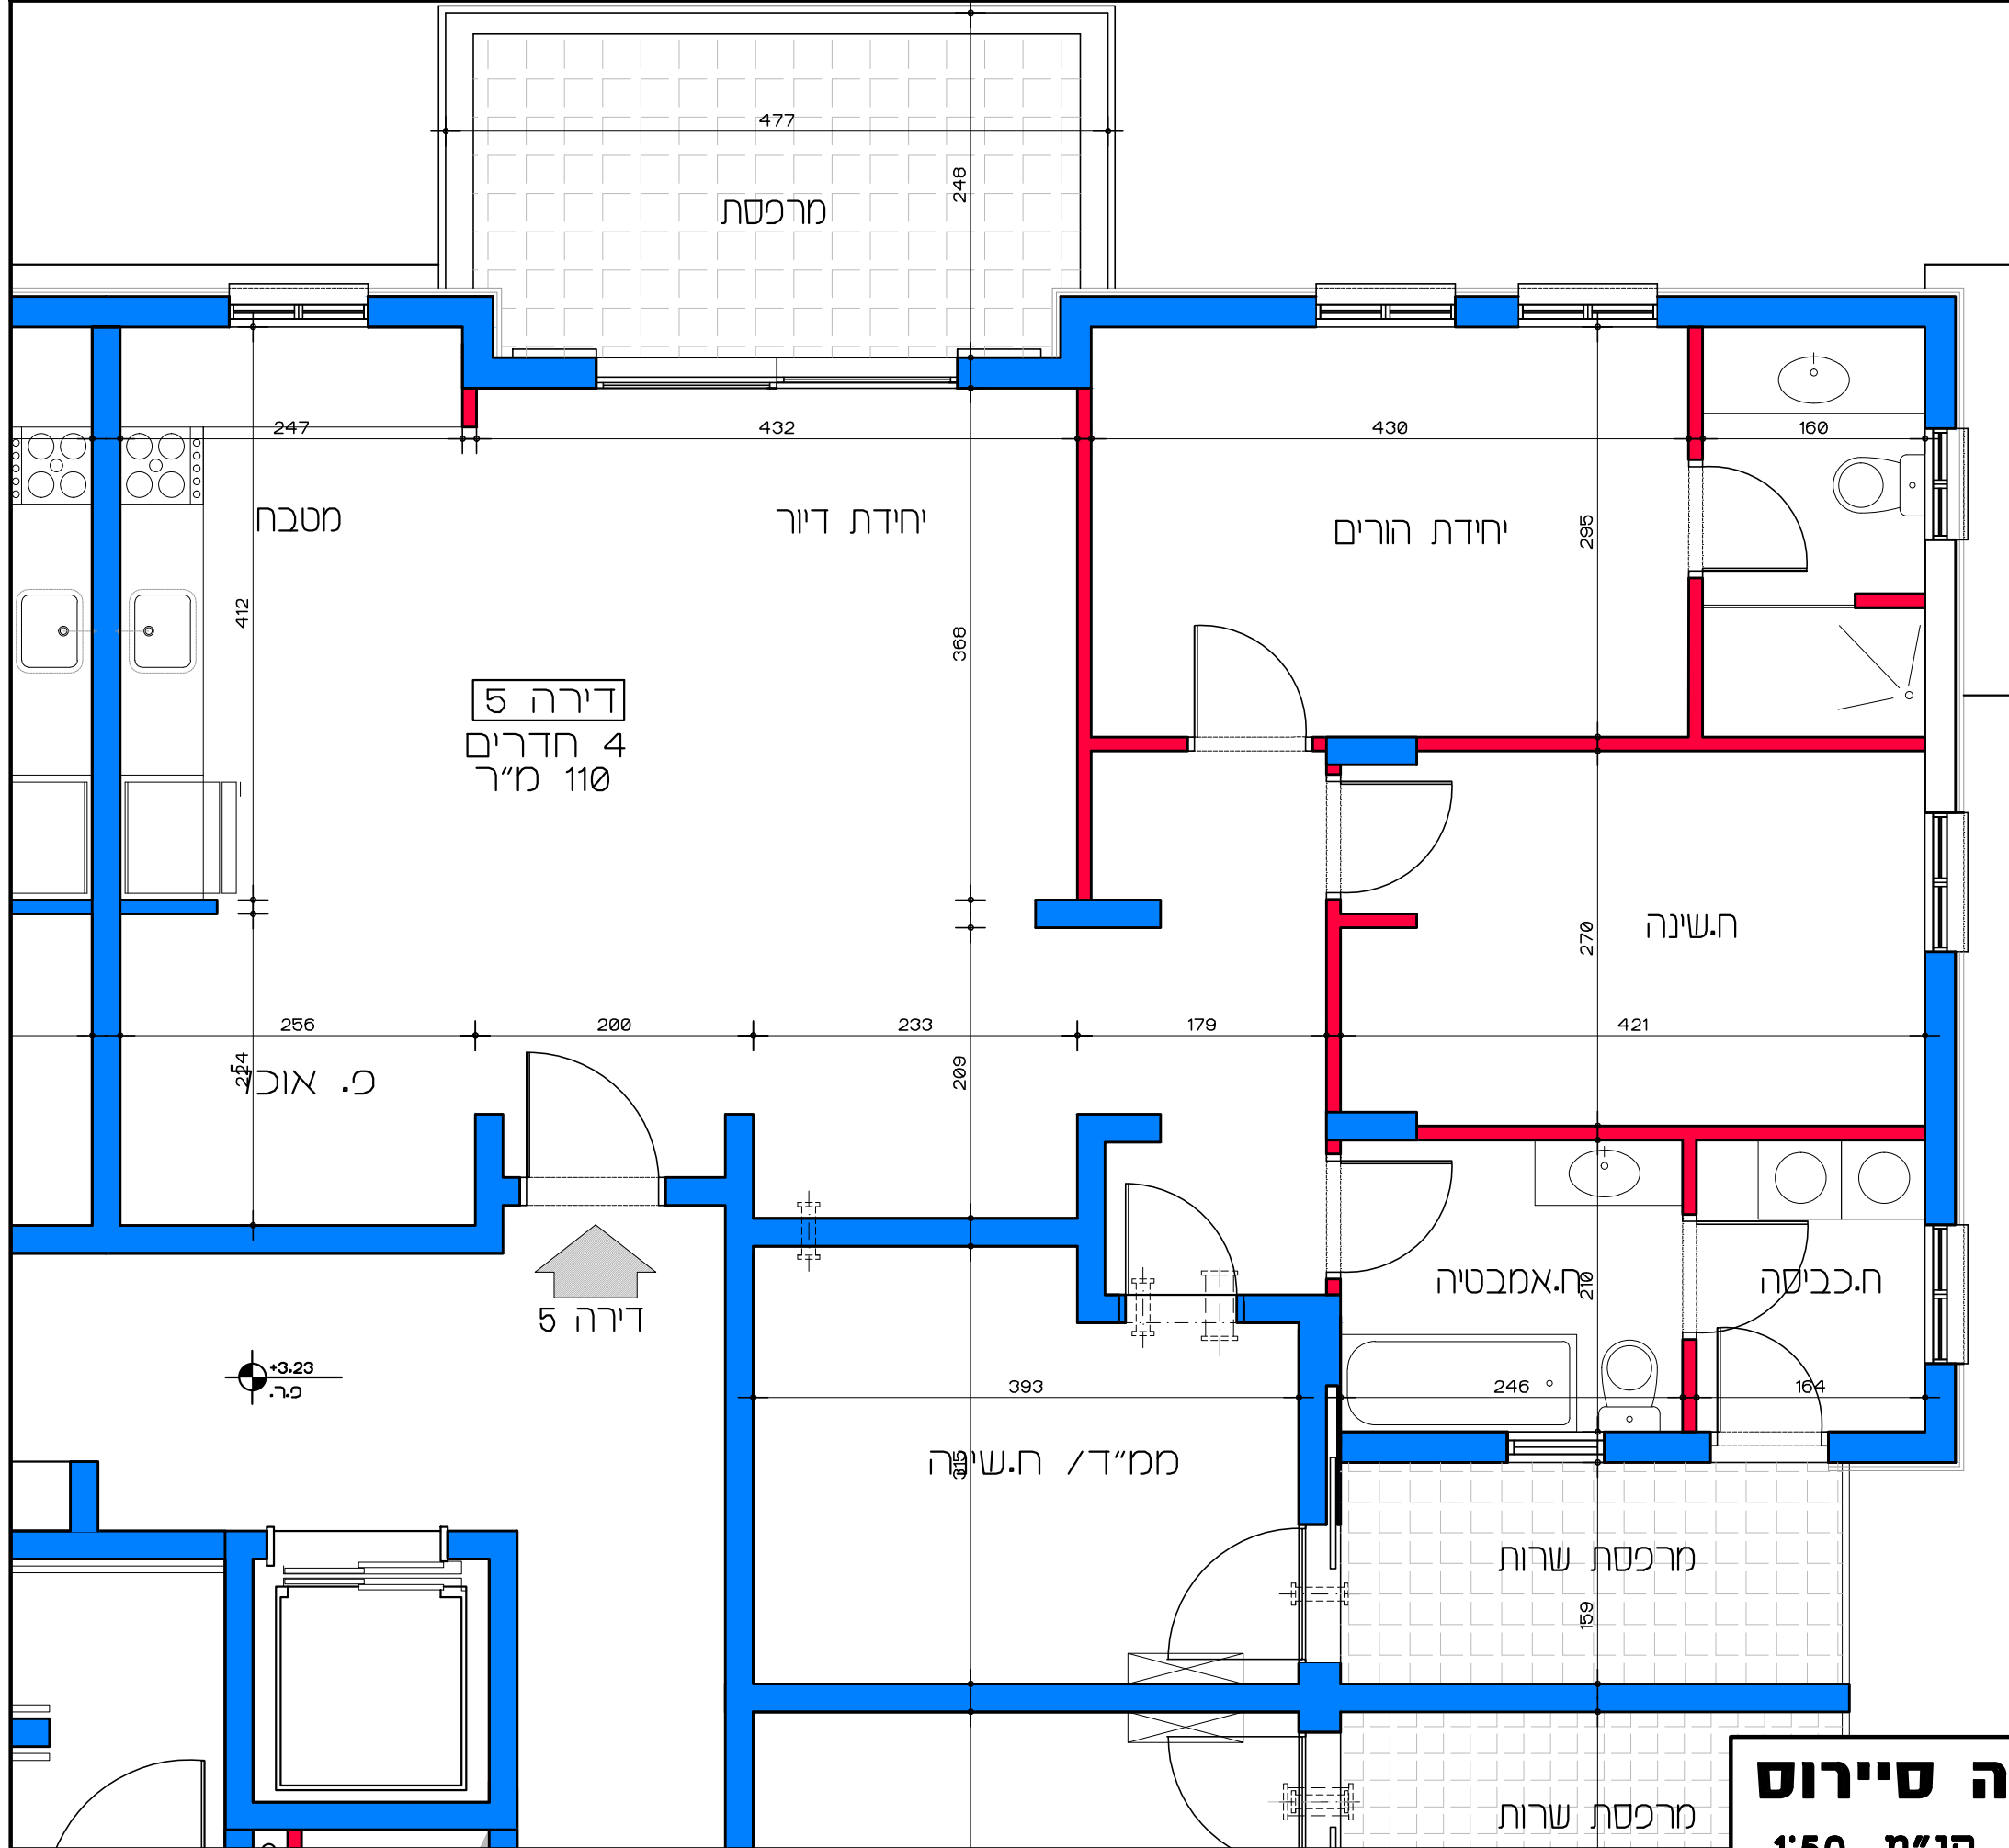

דירה 5
4 חדרים
110 מ"ר




+3.23
פ.ר.

תכנית קומה א' - דירה מס' 5
קנ"מ 1:50

דיור למשתכן גן יבנה - אסיה סיירוס
מגרש 351 - תכנית קומה א'
דירה מס' 5
קנ"מ 1:50


הערה:
כל החונניות כפופות לאישורים סטטוטוריים.
ביצוע תוכניות אלה מותנה בקבלת היתר בניה
בהתאם לתב"ע מאושרת כחוק.

Lea Shneor Architects | לאה שניאור אדריכלים
אלה 5 ת.ד. 5053 מזכרת בתיה 76804
Ela 5 P.O.B. 50503 Mazkeret batya 76804

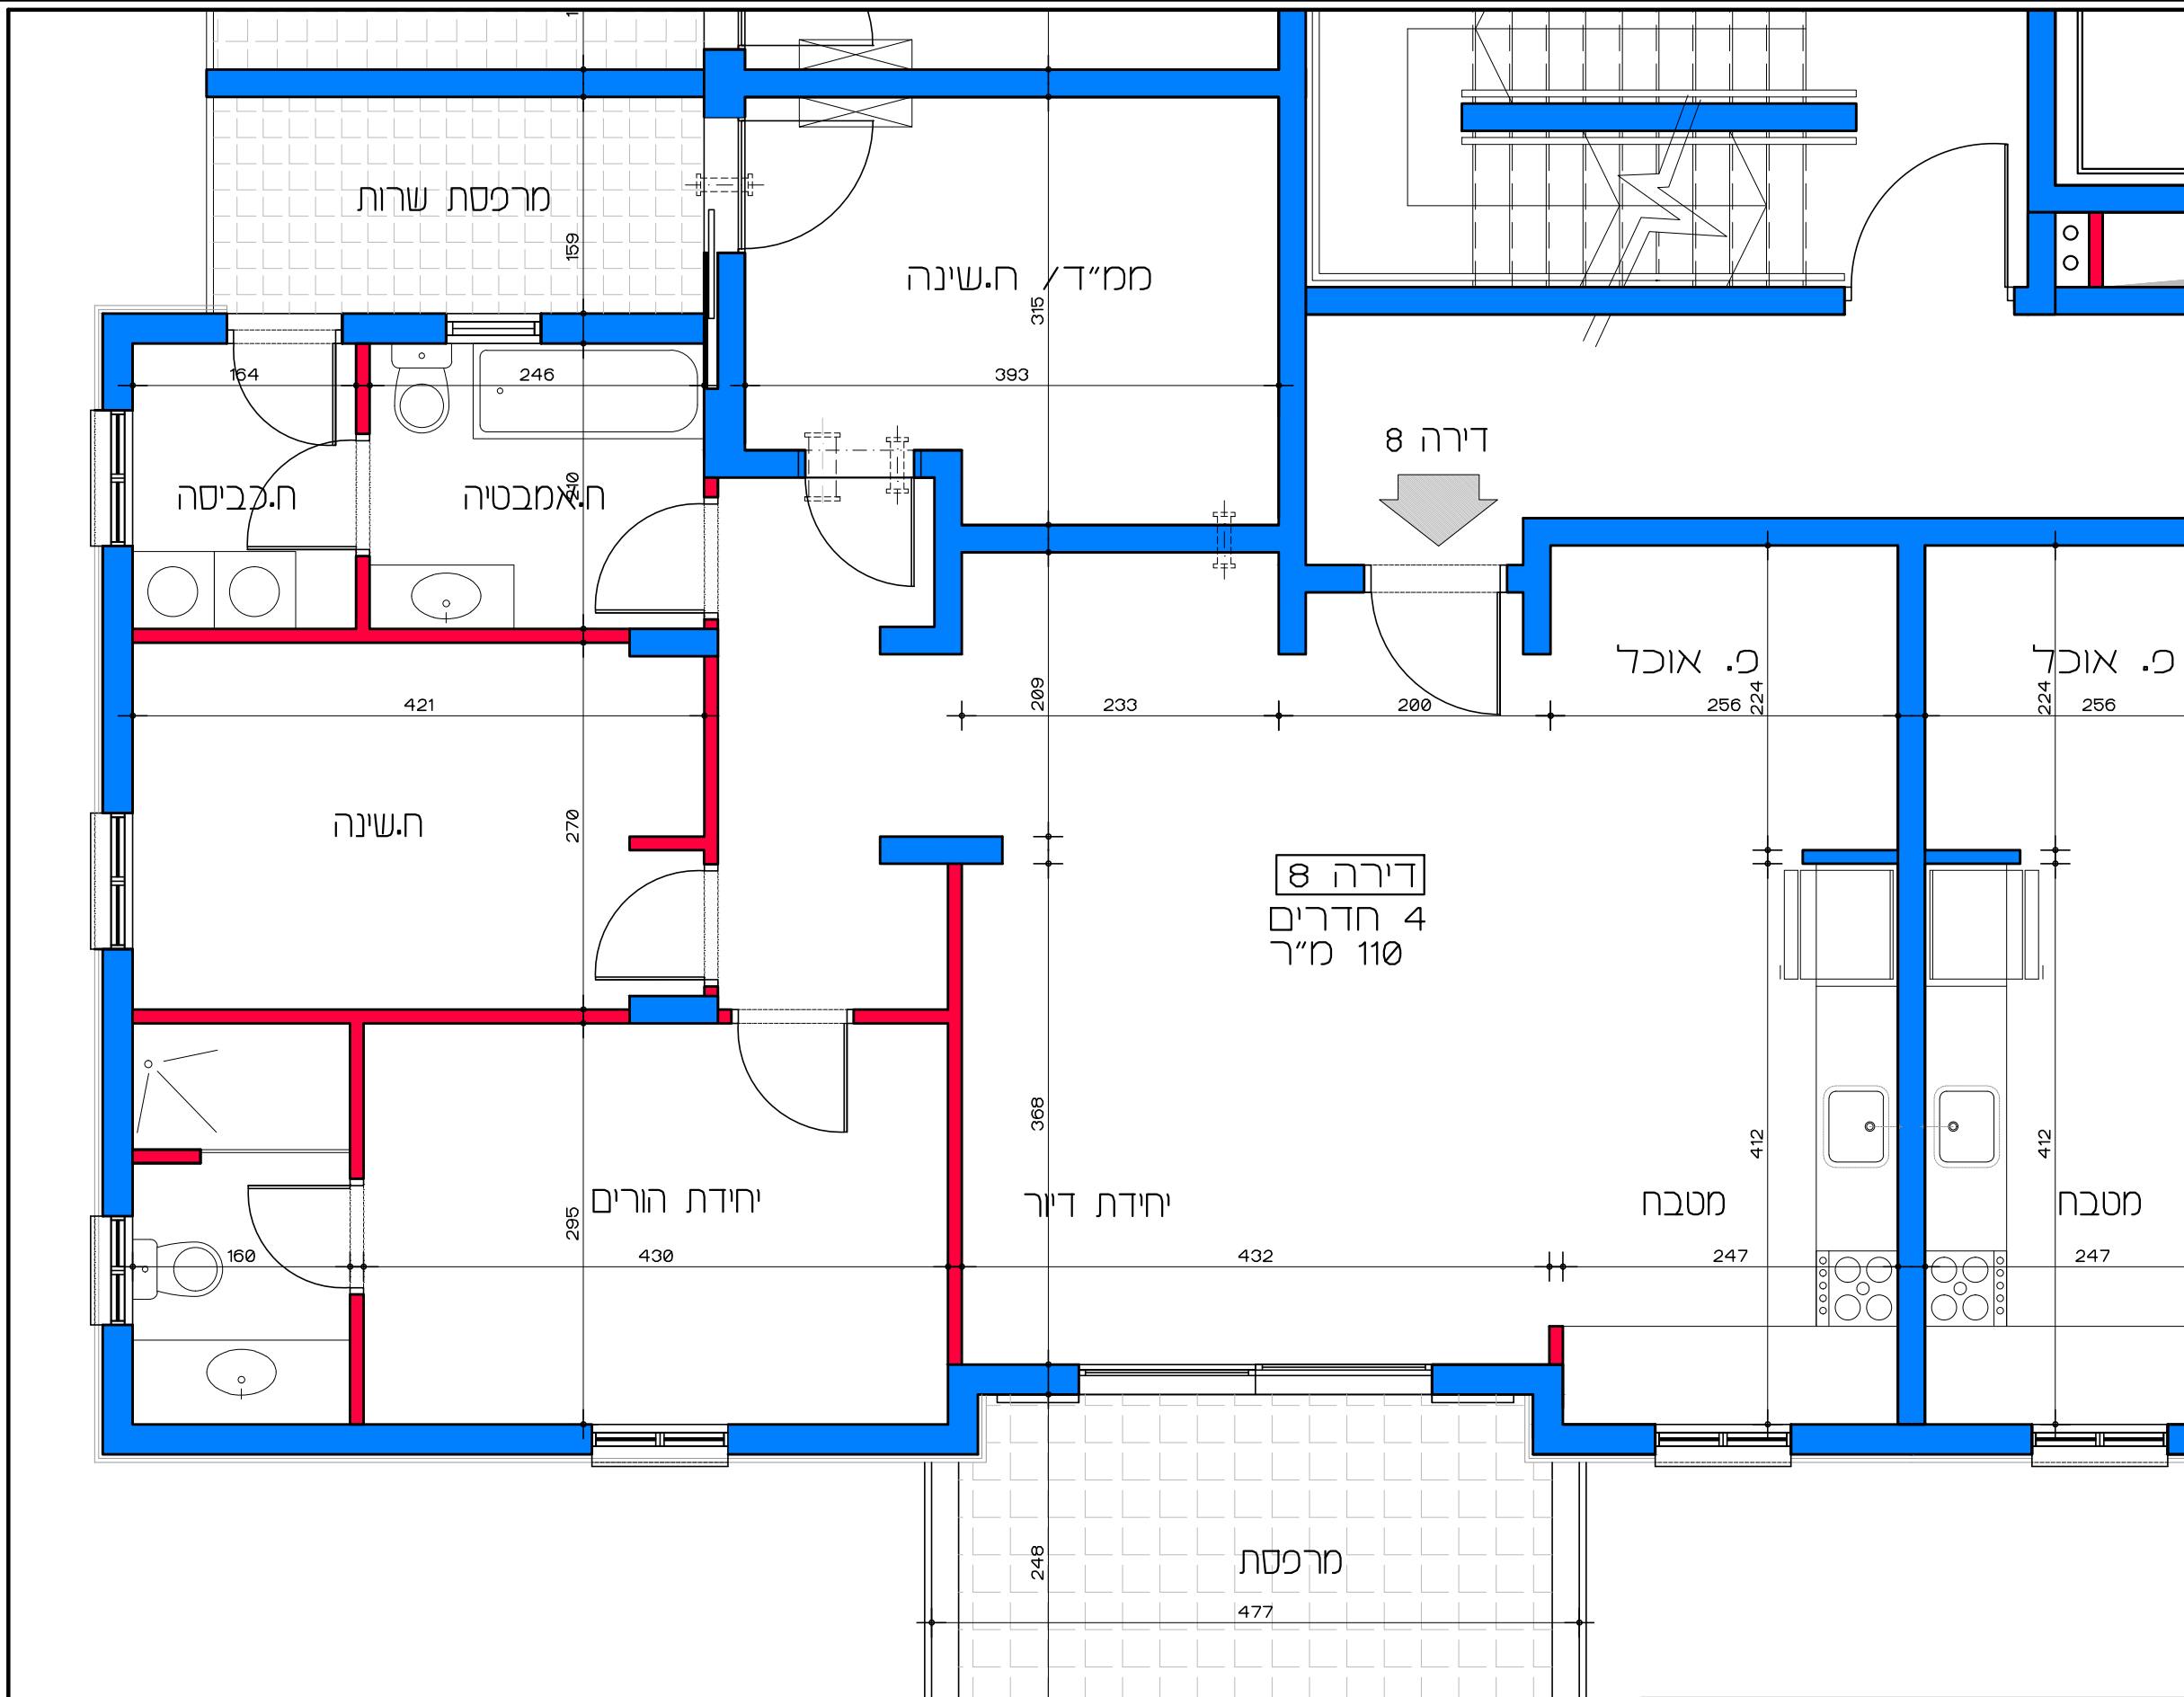

תכנית קומה אי - דירה מס' 8
קנ"מ 1:50

דיר למשתכן גן יבנה - אסיה סיירוס
מגרש 351 - תכנית קומה אי
דירה מס' 8
קנ"מ 1:50

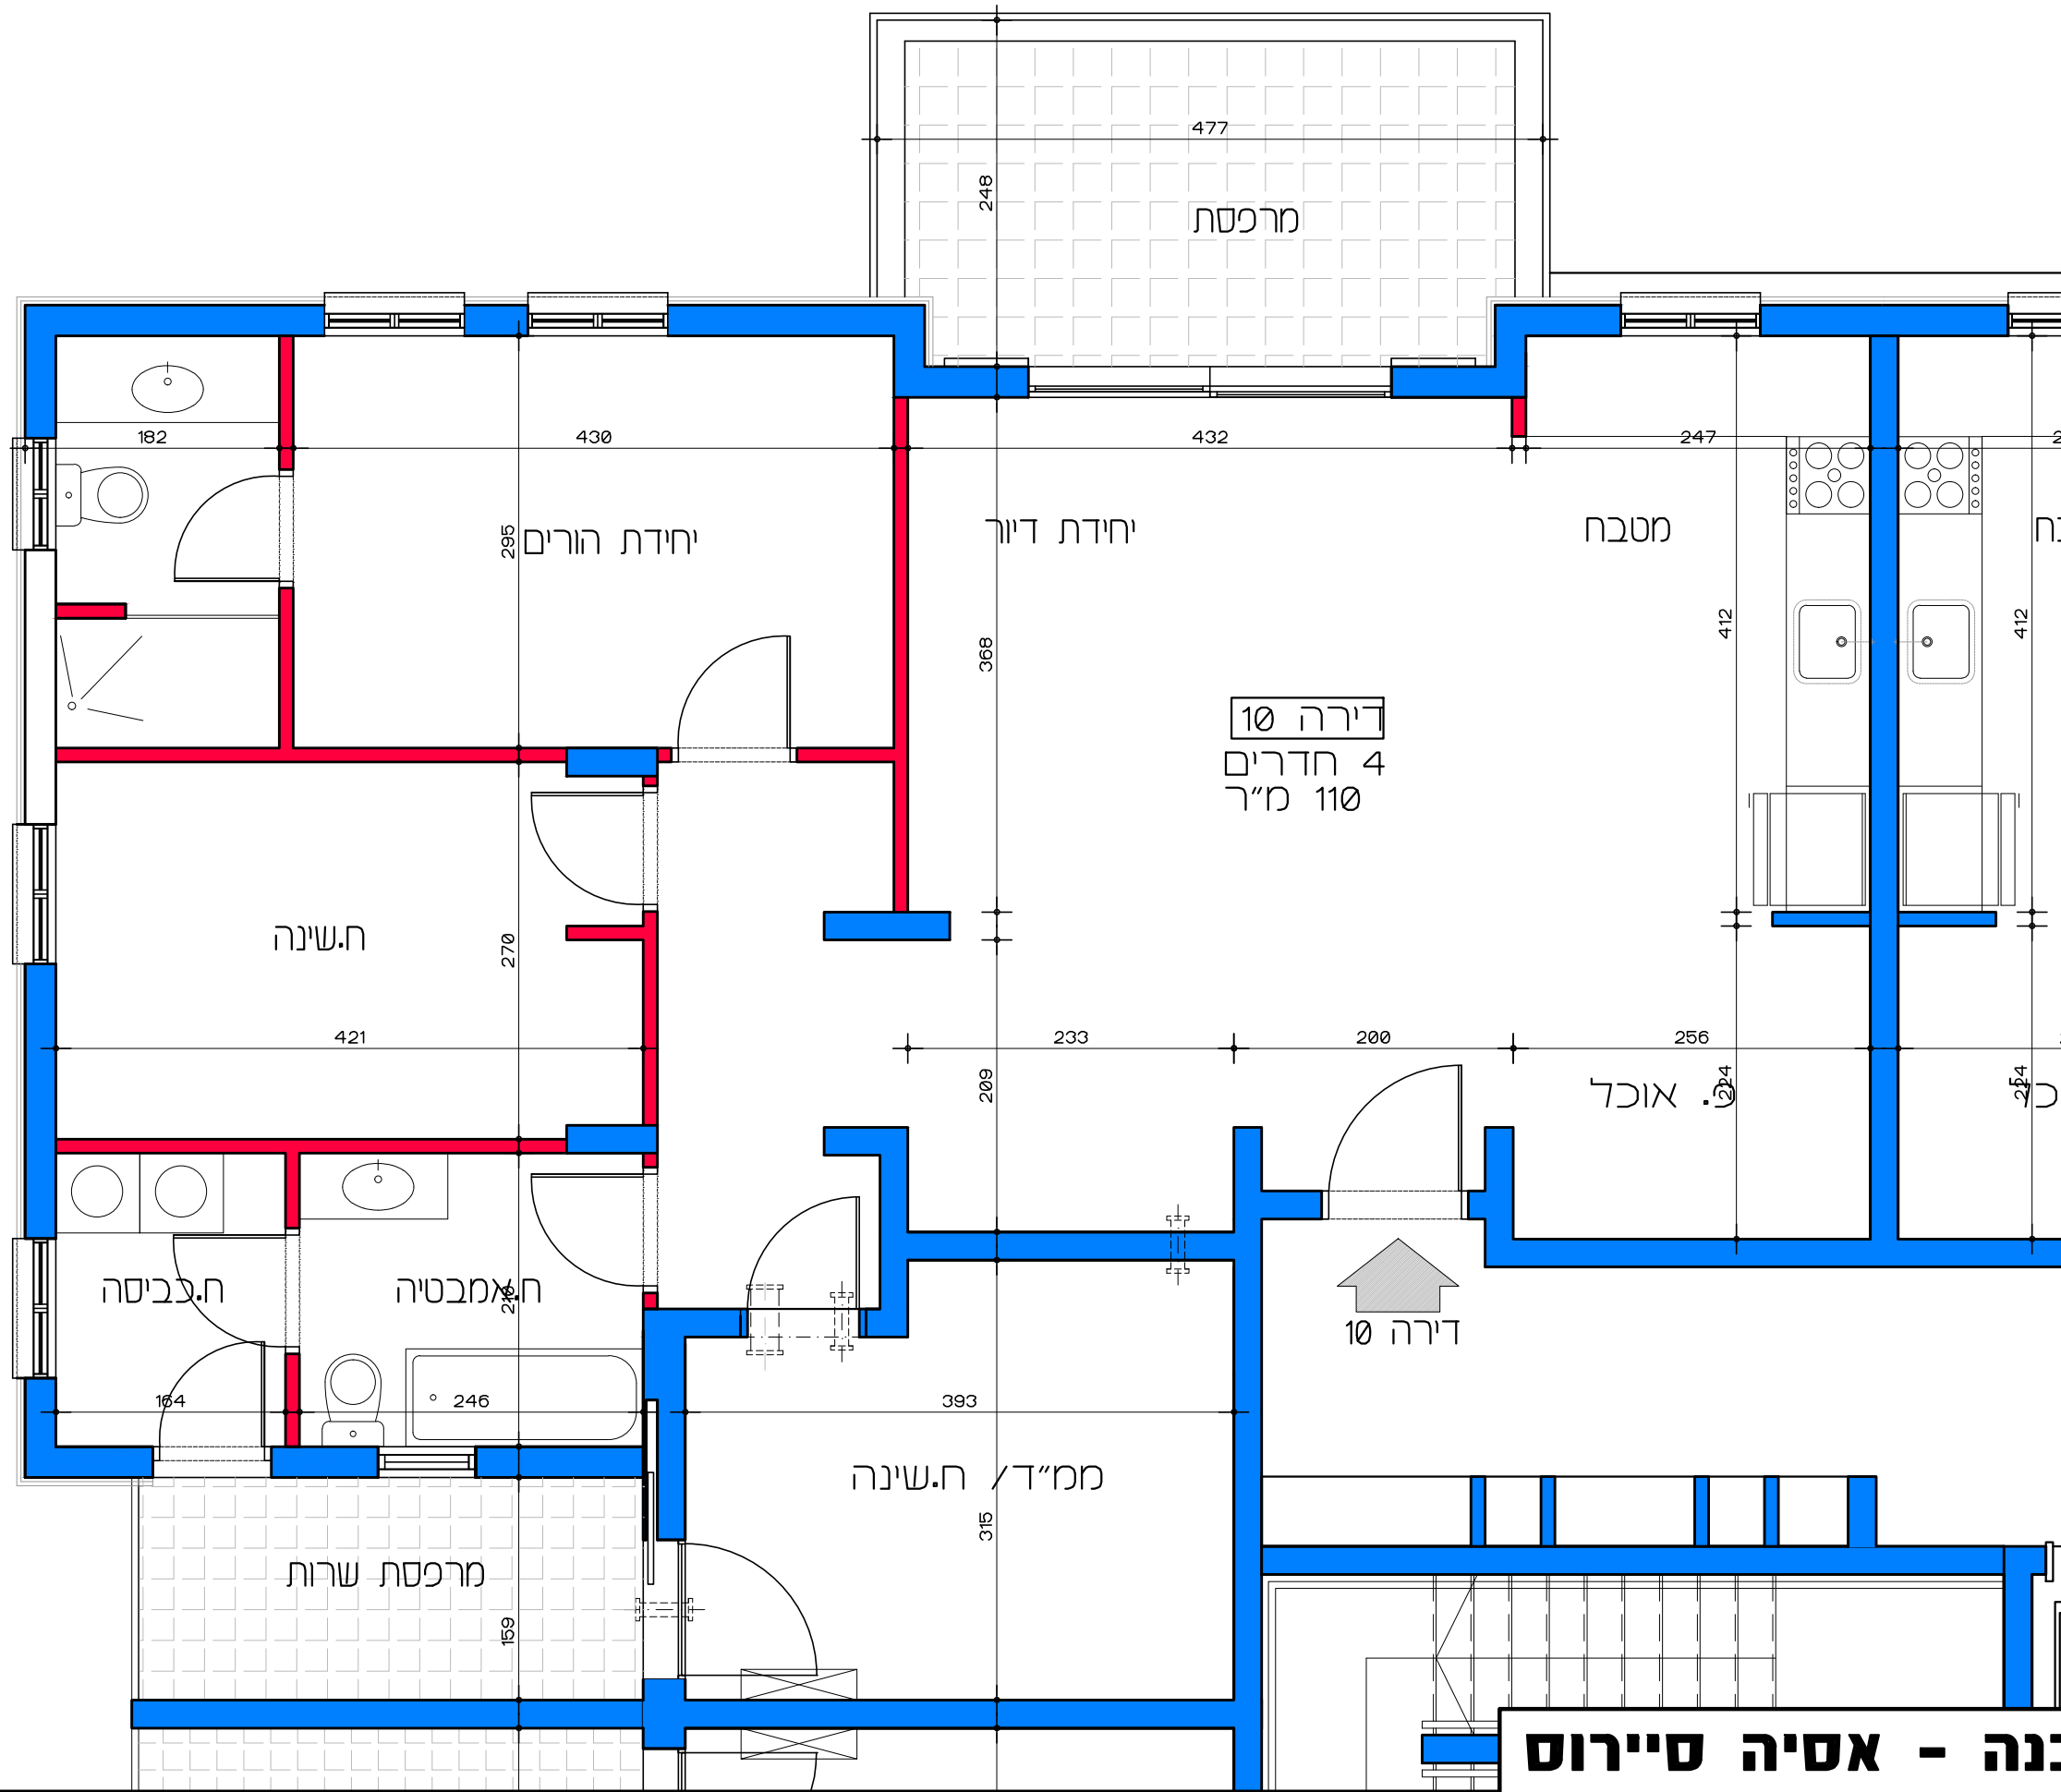

דירה 10
4 חדרים
110 מ"ר

דירה 10

תכנית קומה ב' - דירה מס' 10
קנ"מ 1:50

דיור למשתכן גן יבנה - אסיה סיירוס


קנ"מ 1:50

מגרש 351 - תכנית קומה ב'

דירה מס' 10

הערה:
כל התוכניות כפופות לאישורים סטטוטוריים.
ביצוע תוכניות אלה מותנה בקבלת היתר בניה
בהתאם לתב"ע מאושרת כחוק.


Lea Shneor Architects | לאה שניאור אדריכלים
אלה 5 ת.ד. 5053 מזכרת בתיה 76804
Ela 5 P.O.B. 50503 Mazkeret batya 76804

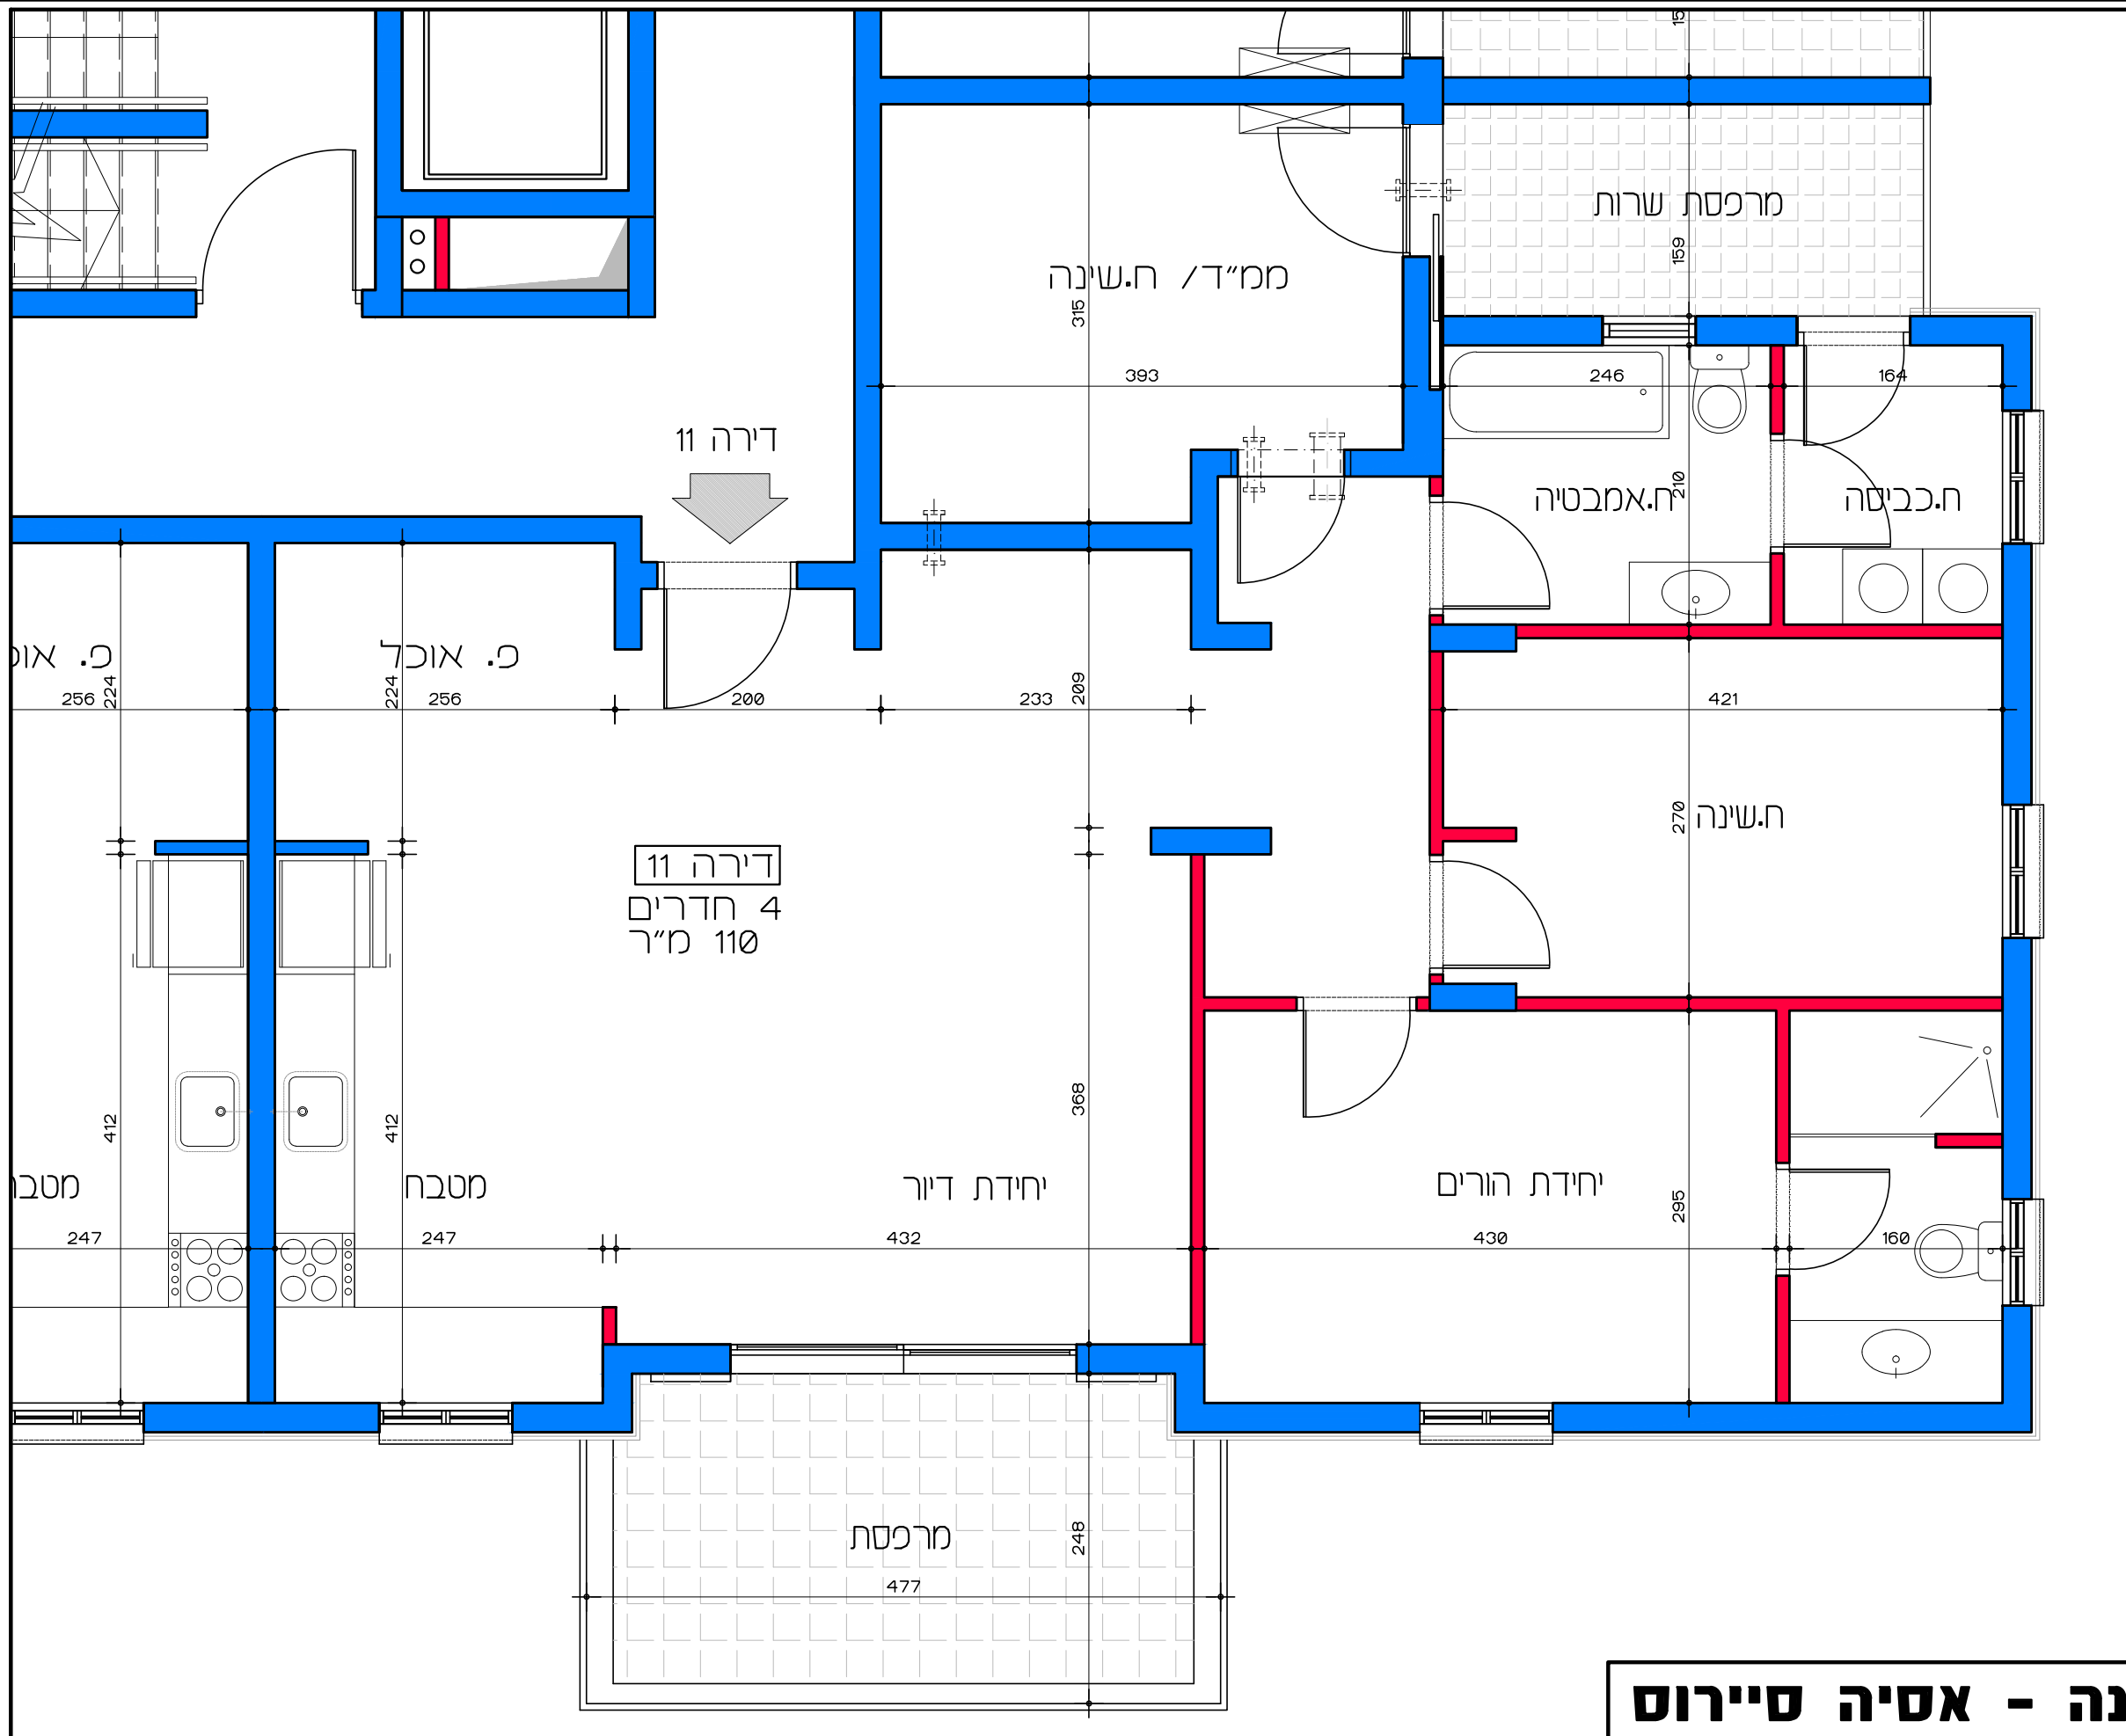

דירה 11
4 חדרים
110 מ"ר

תכנית קומה ב' - דירה מס' 11
קנ"מ 1:50


דיוור למשתכן גן יבנה - אסיה סיירוס
מגרש 351 - תכנית קומה ב' דירה מס' 11
קנ"מ 1:50

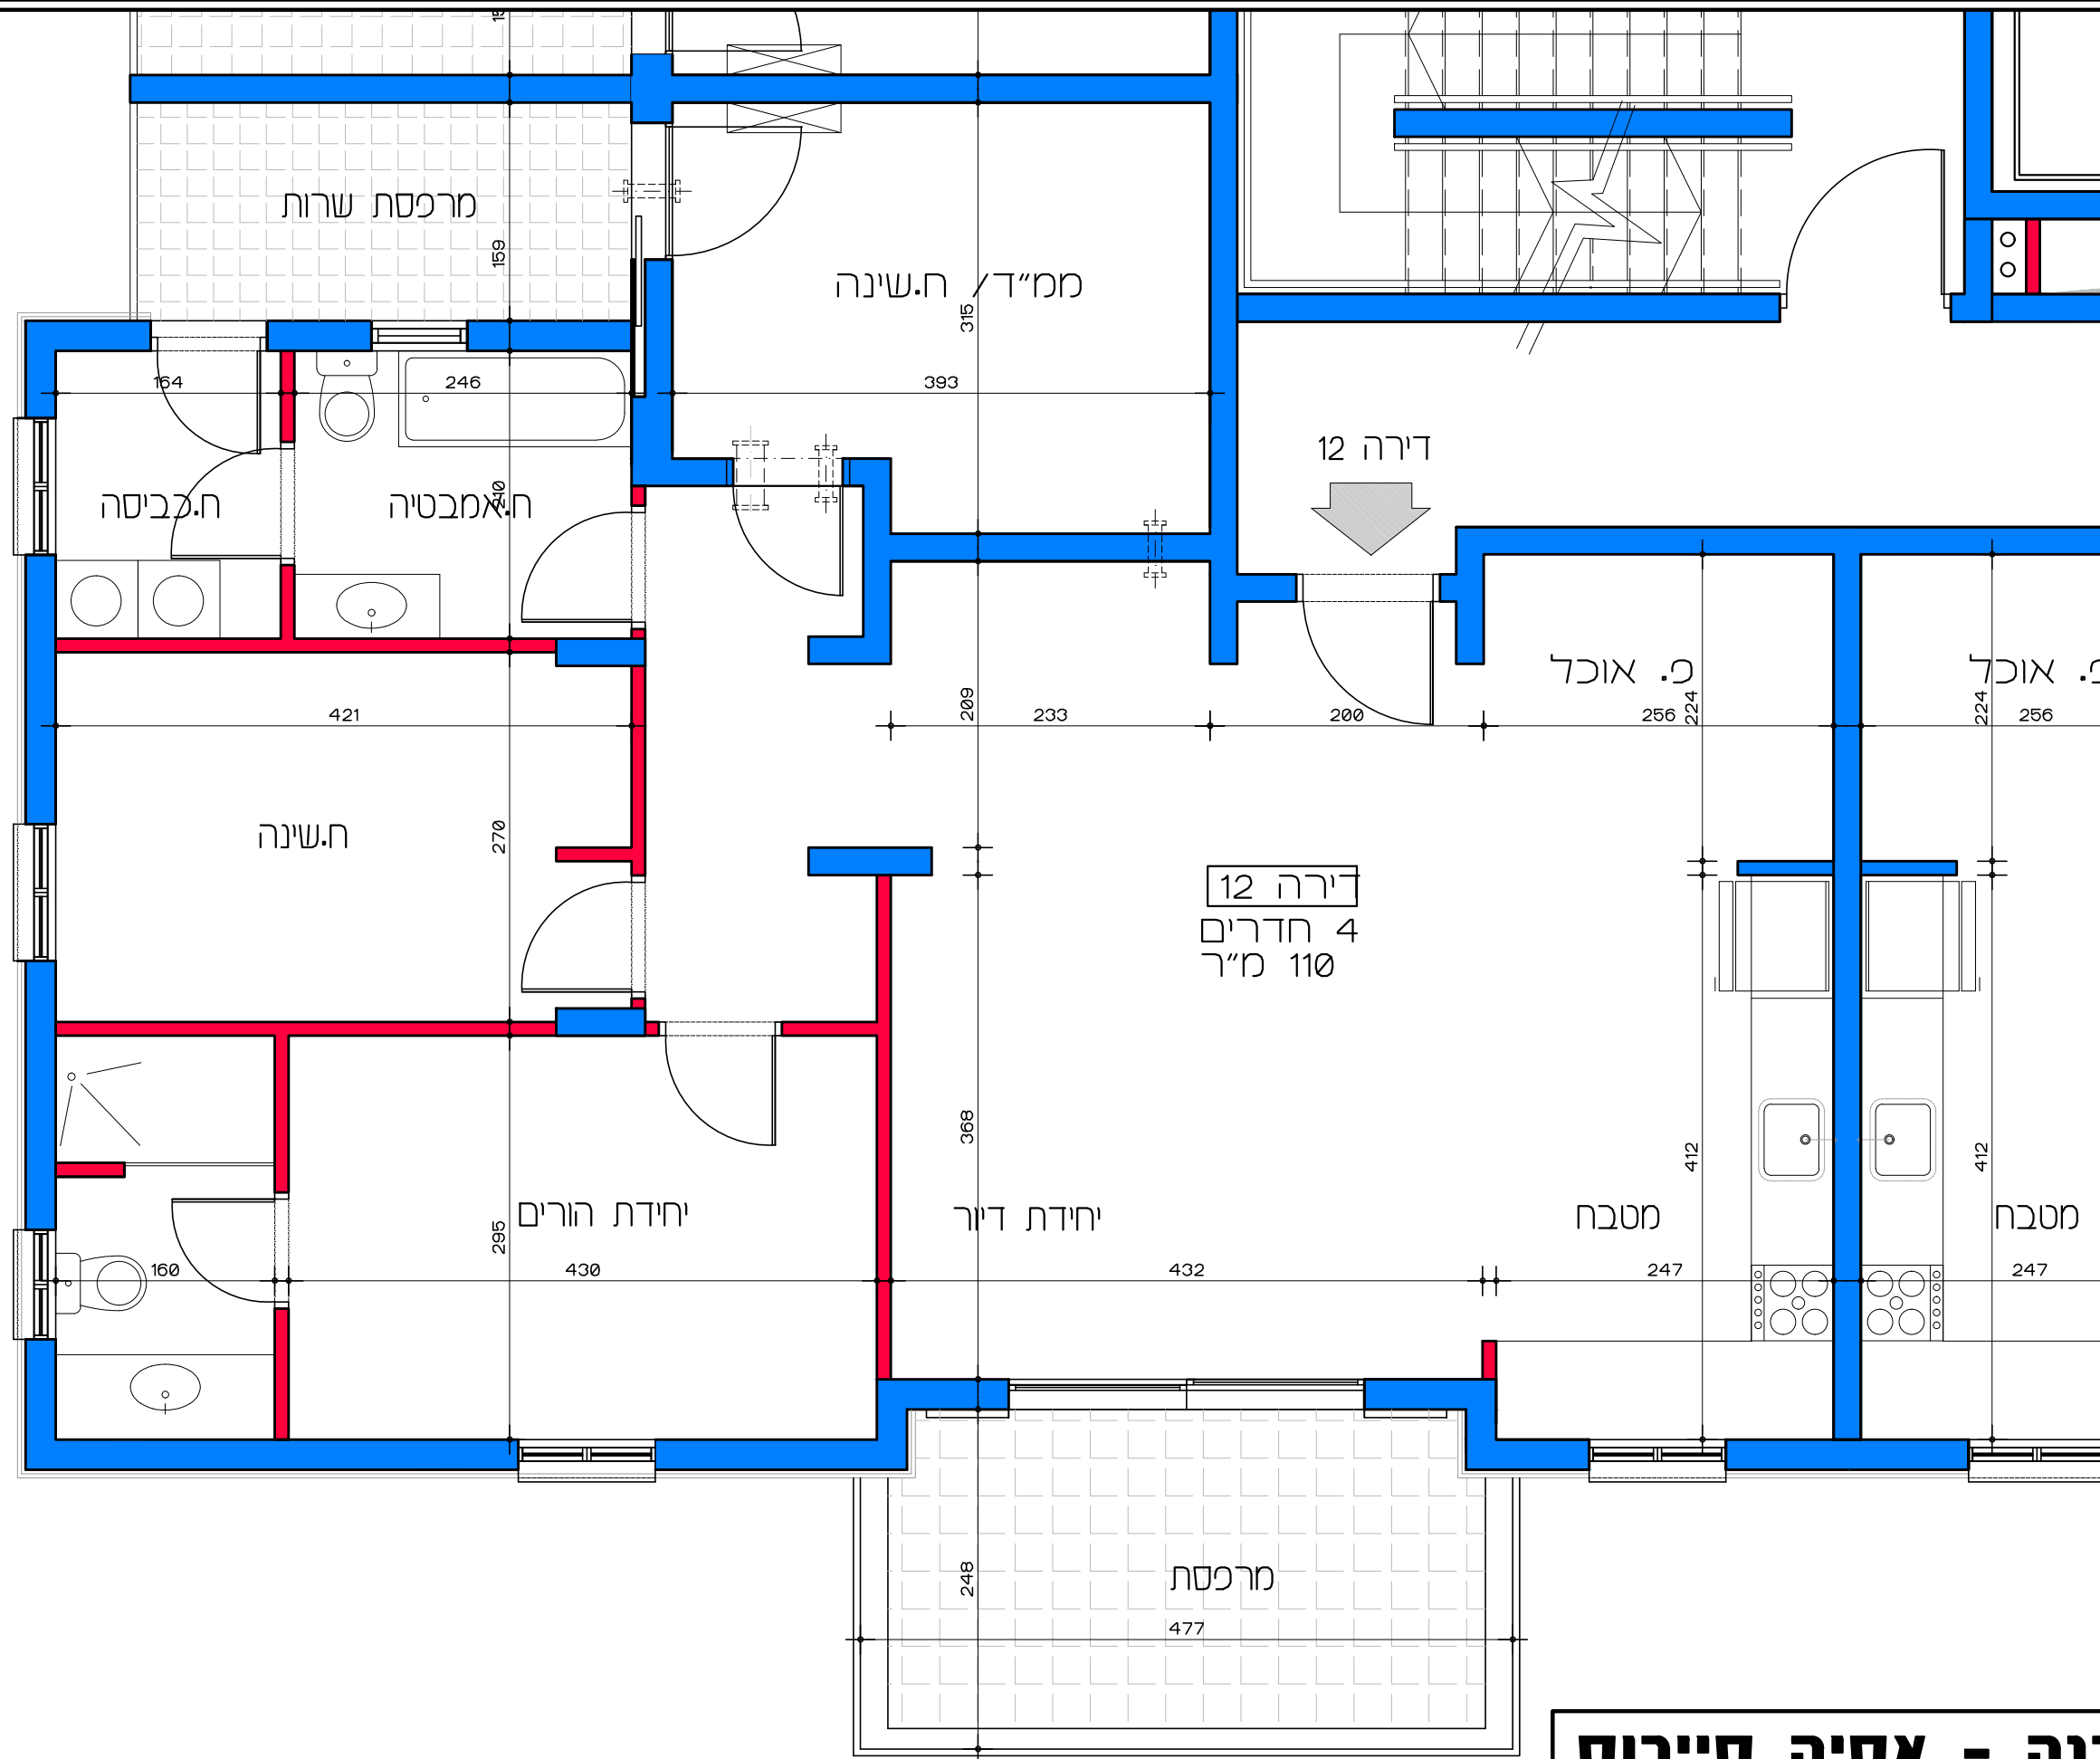

תכנית קומה ב' - דירה מס' 12
קנ"מ 1:50


דיר למשתכן גן יבנה - אסיה סיירוס
מגרש 351 - תכנית קומה ב'
דירה מס' 12

הערה: כל התוכניות כפופות לאישורים סטטוטוריים. ביצוע תוכניות אלה מותנה בקבלת היתר בניה בהתאם לתב"ע מאושרת כחוק.
Lea Shneor Architects | לאה שניאור אדריכלים
 אלה 5 ת.ד. 5053 מזכרת בתיה 76804 Ela 5 P.O.B. 50503 Mazkeret batya

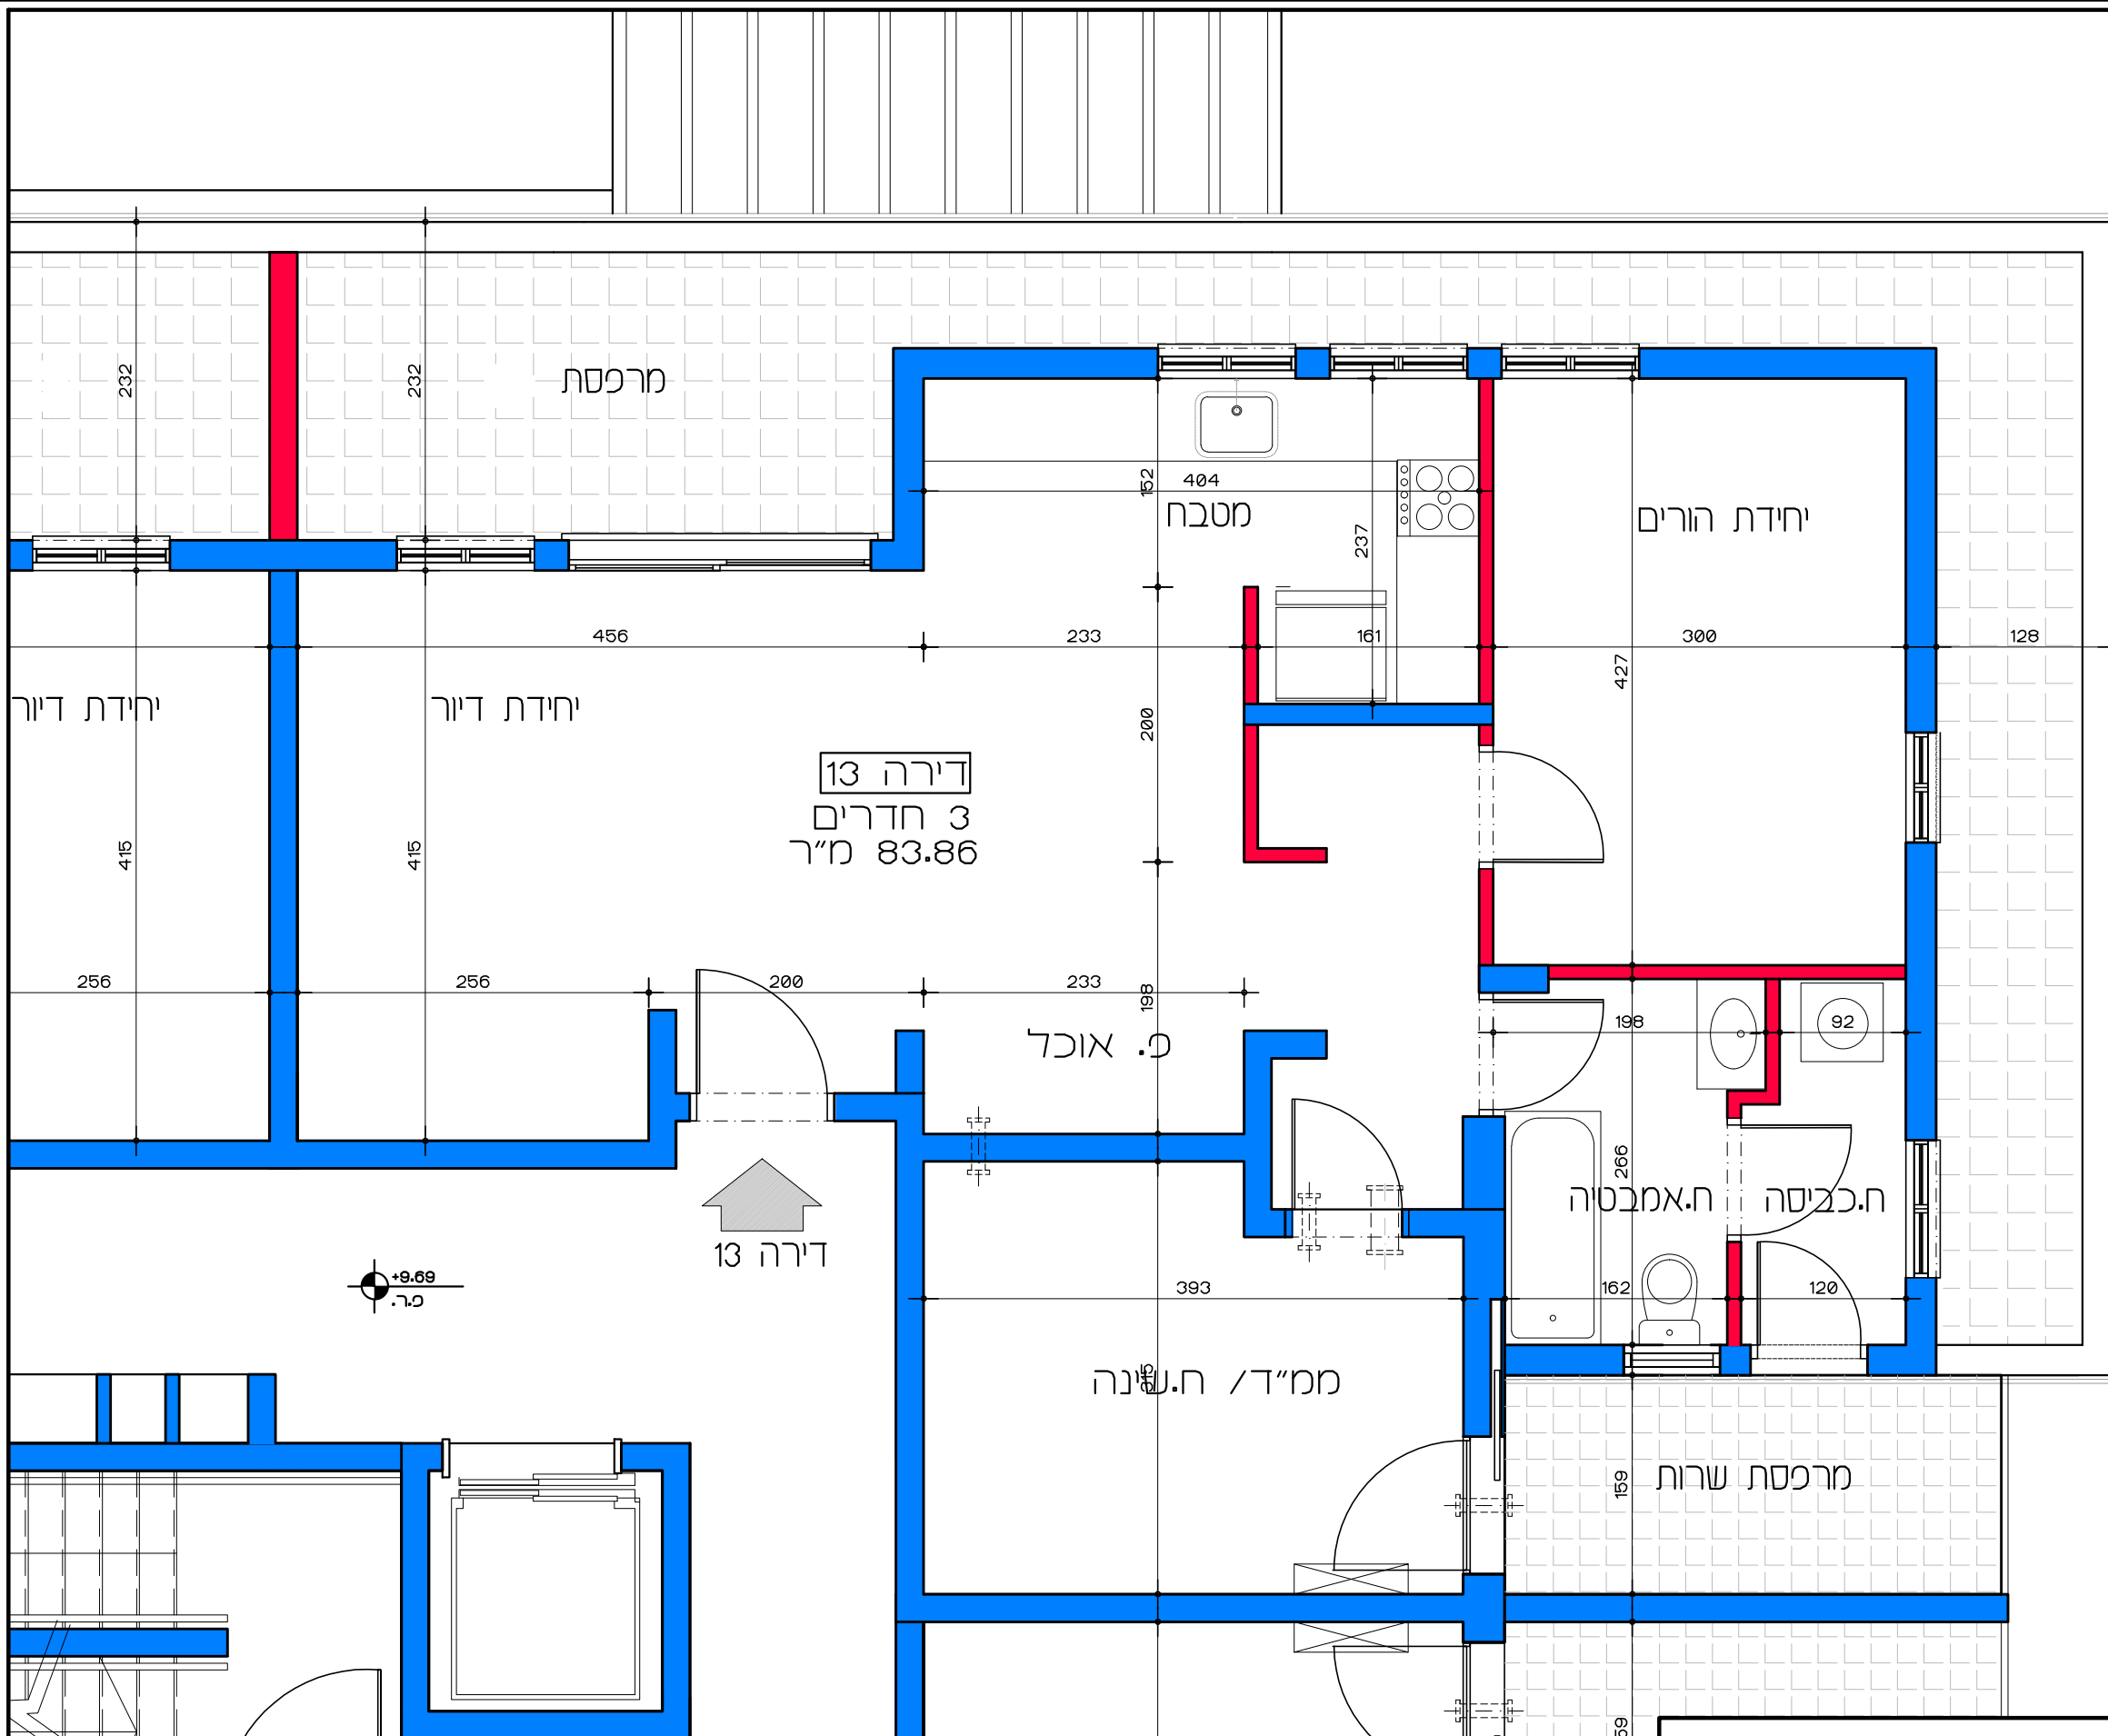

תכנית קומה ג' - דירה מס' 13
 קנ"מ 1:50

דיור למשתכן גן יבנה - אסיה סיירוס
 מגרש 351 - תכנית קומה ג'
 דירה מס' 13

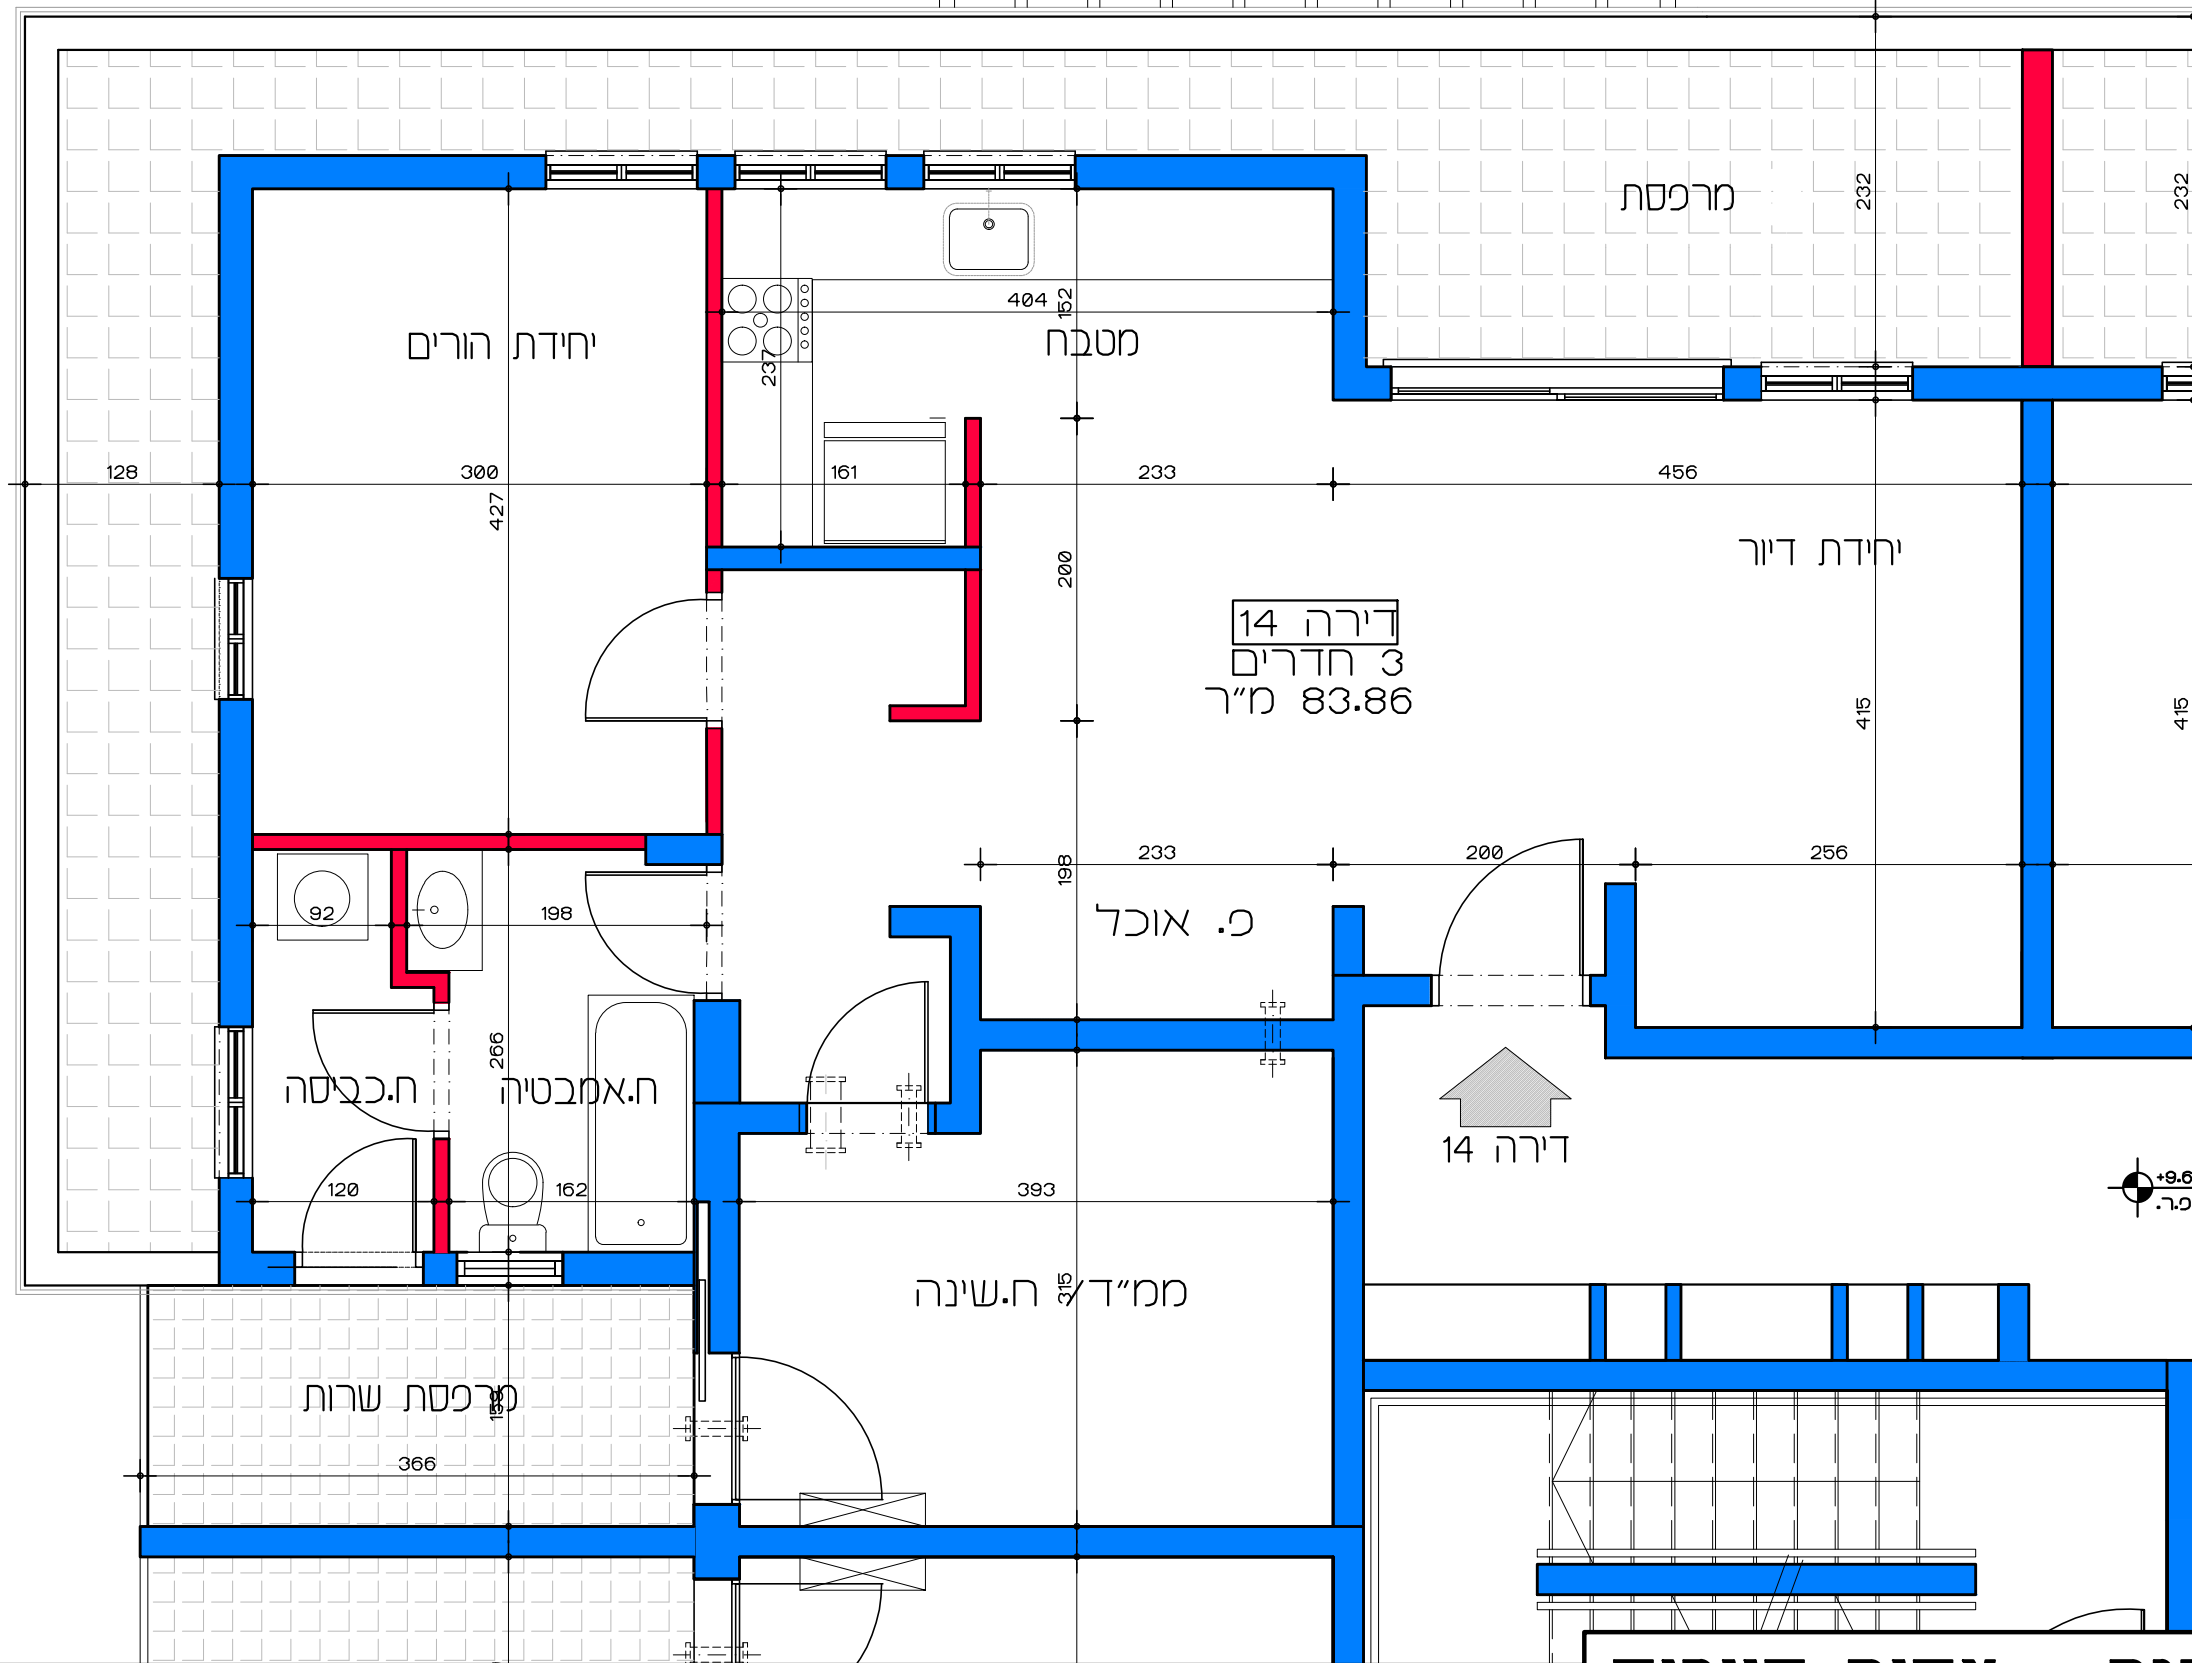


דירה 14
3 חדרים
83.86 מ"ר

↑ דירה 14

+9.6
מ.ר.

תכנית קומה ג' - דירה מס' 14
קנ"מ 1:50

דיור למשתכן גן יבנה - אסיה סיירוס
מגרש 351 - תכנית קומה ג'
דירה מס' 14
קנ"מ 1:50

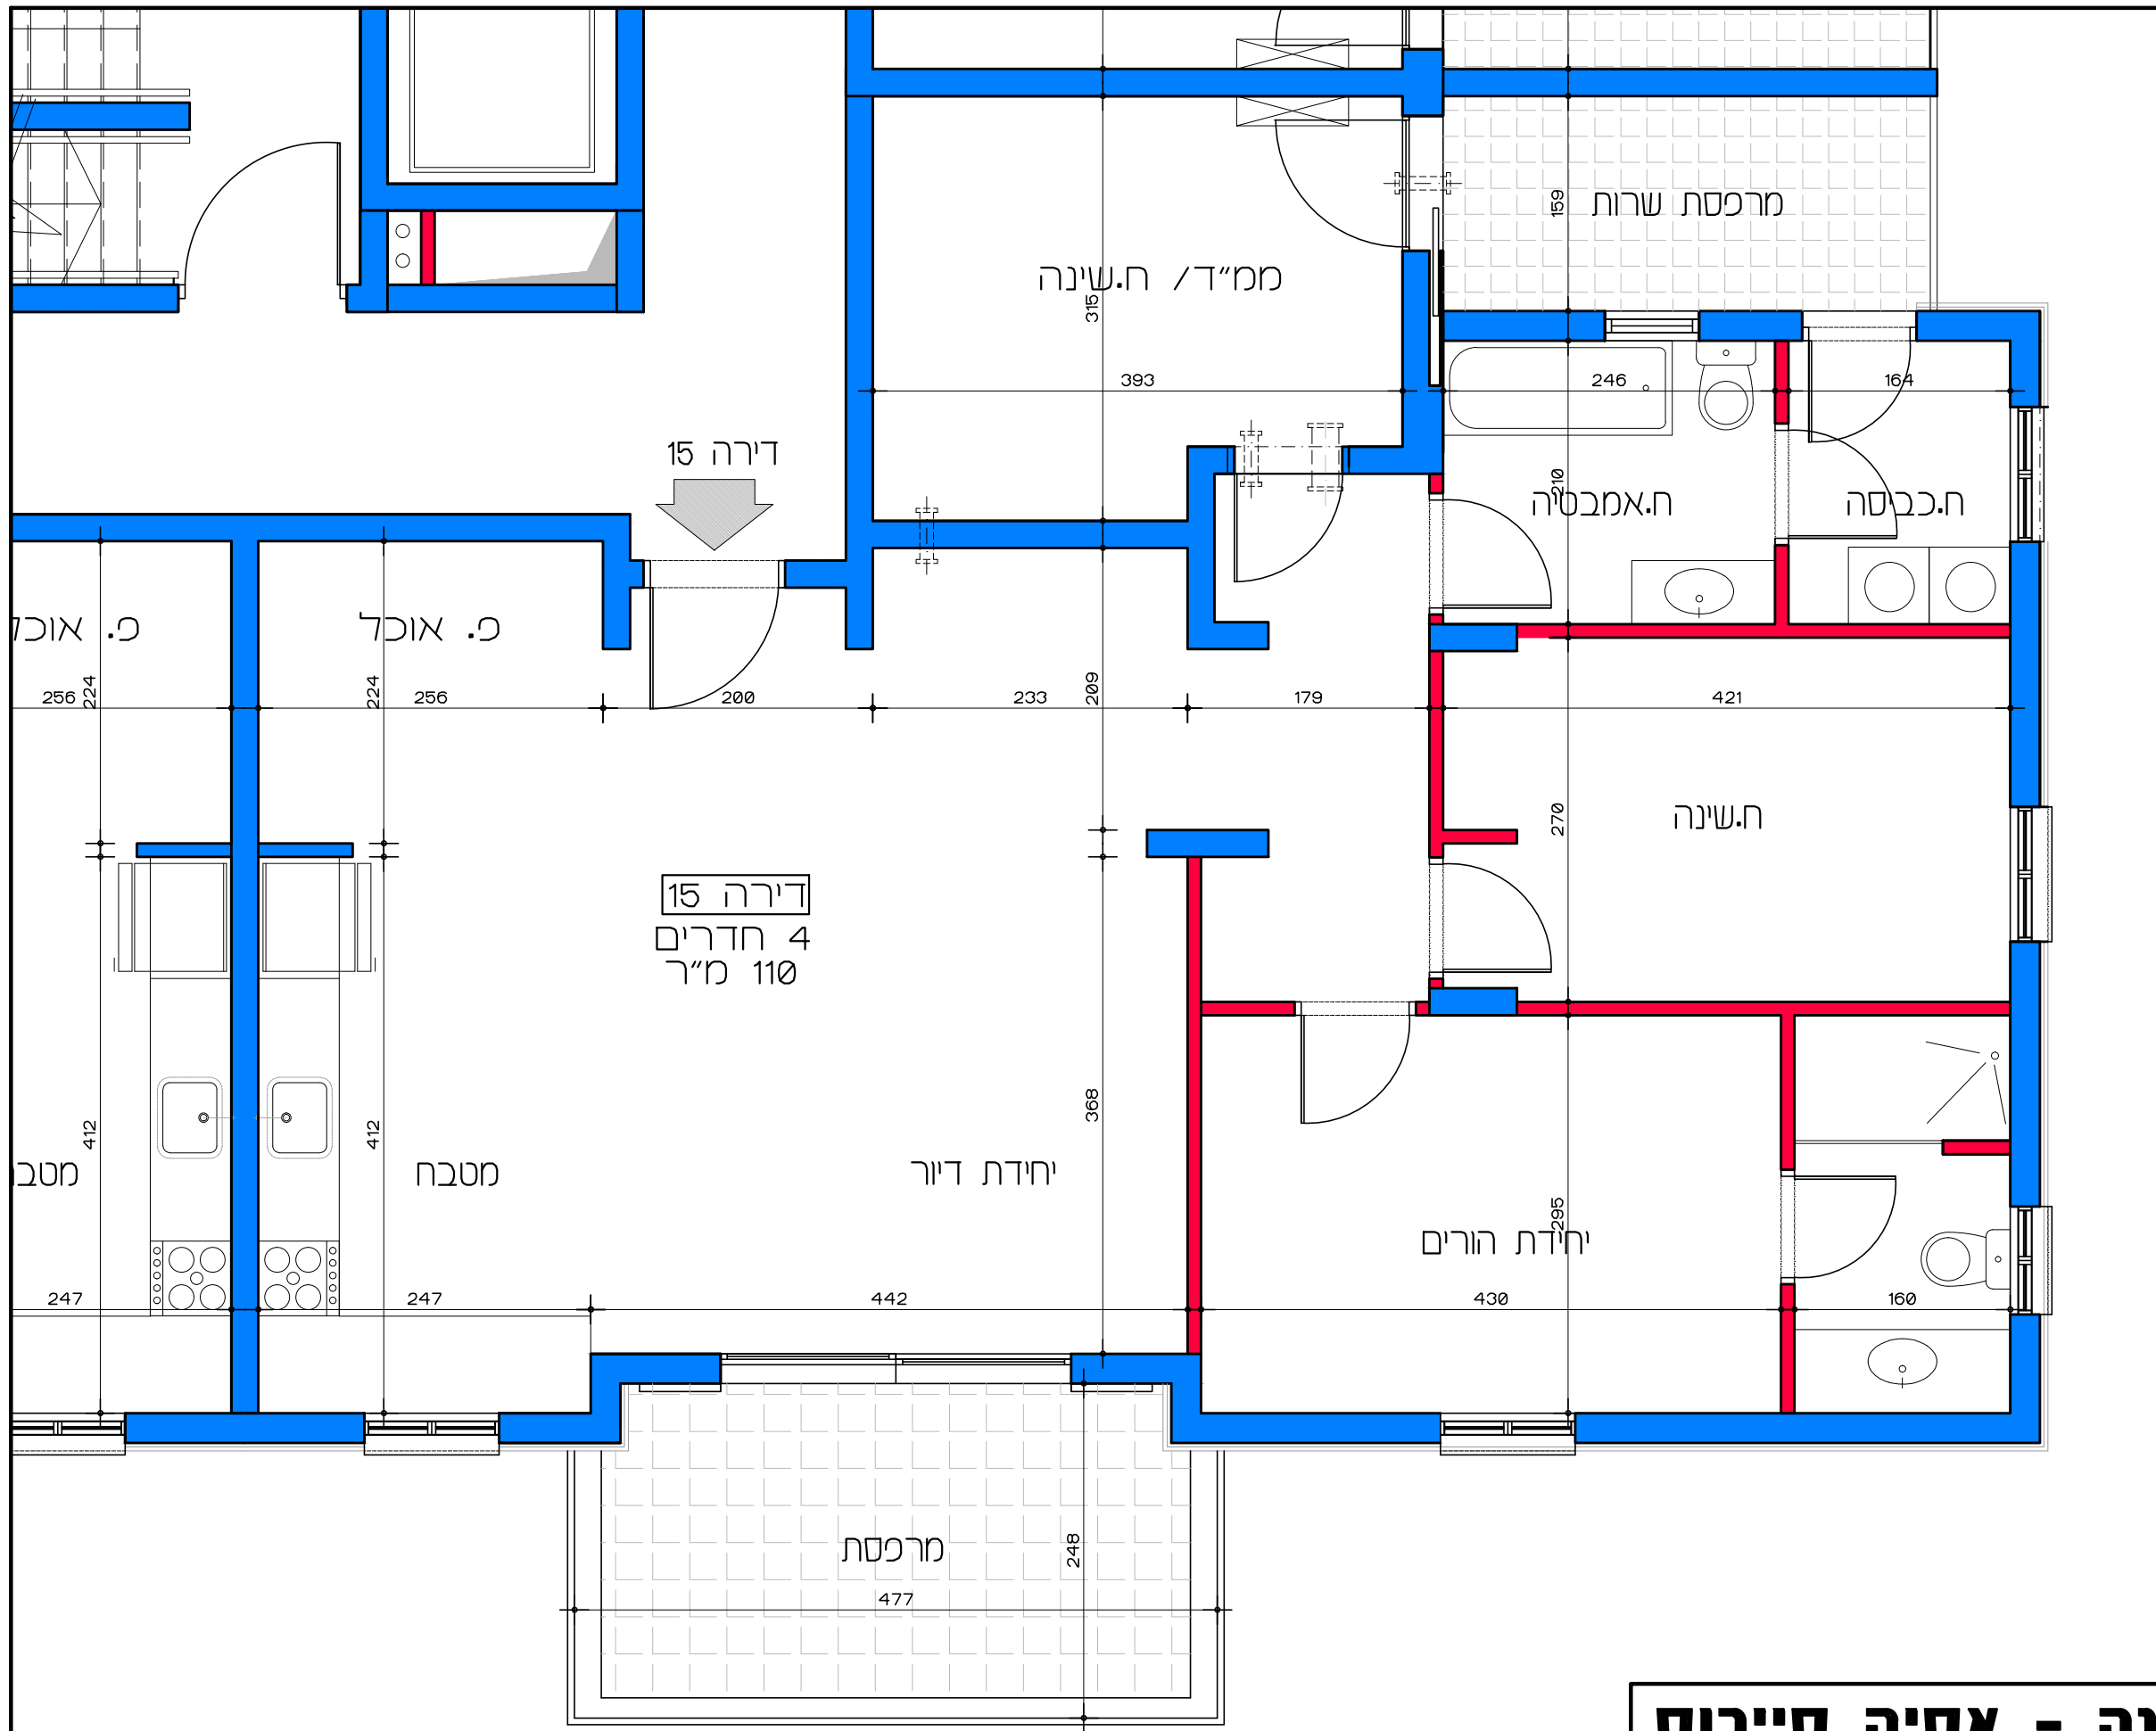

תכנית קומה ג' - דירה מס' 15
קנ"מ 1:50

דיור למשתכן גן יבנה - אסיה סיירוס

קנ"מ 1:50


מגרש 351 - תכנית קומה ג'

דירה מס' 15

הערה:
 כל התוכניות כפופות לאישורים סטטוטוריים.
 ביצוע תוכניות אלה מותנה בקבלת היתר בניה
 בהתאם לתב"ע מאושרת כחוק.

Lea Shneor Architects | לאה שניאור אדריכלים

אלה 5 ת.ד. 5053 מזכרת בתיה 76804 Ela 5 P.O.B. 50503 Mazkeret batya

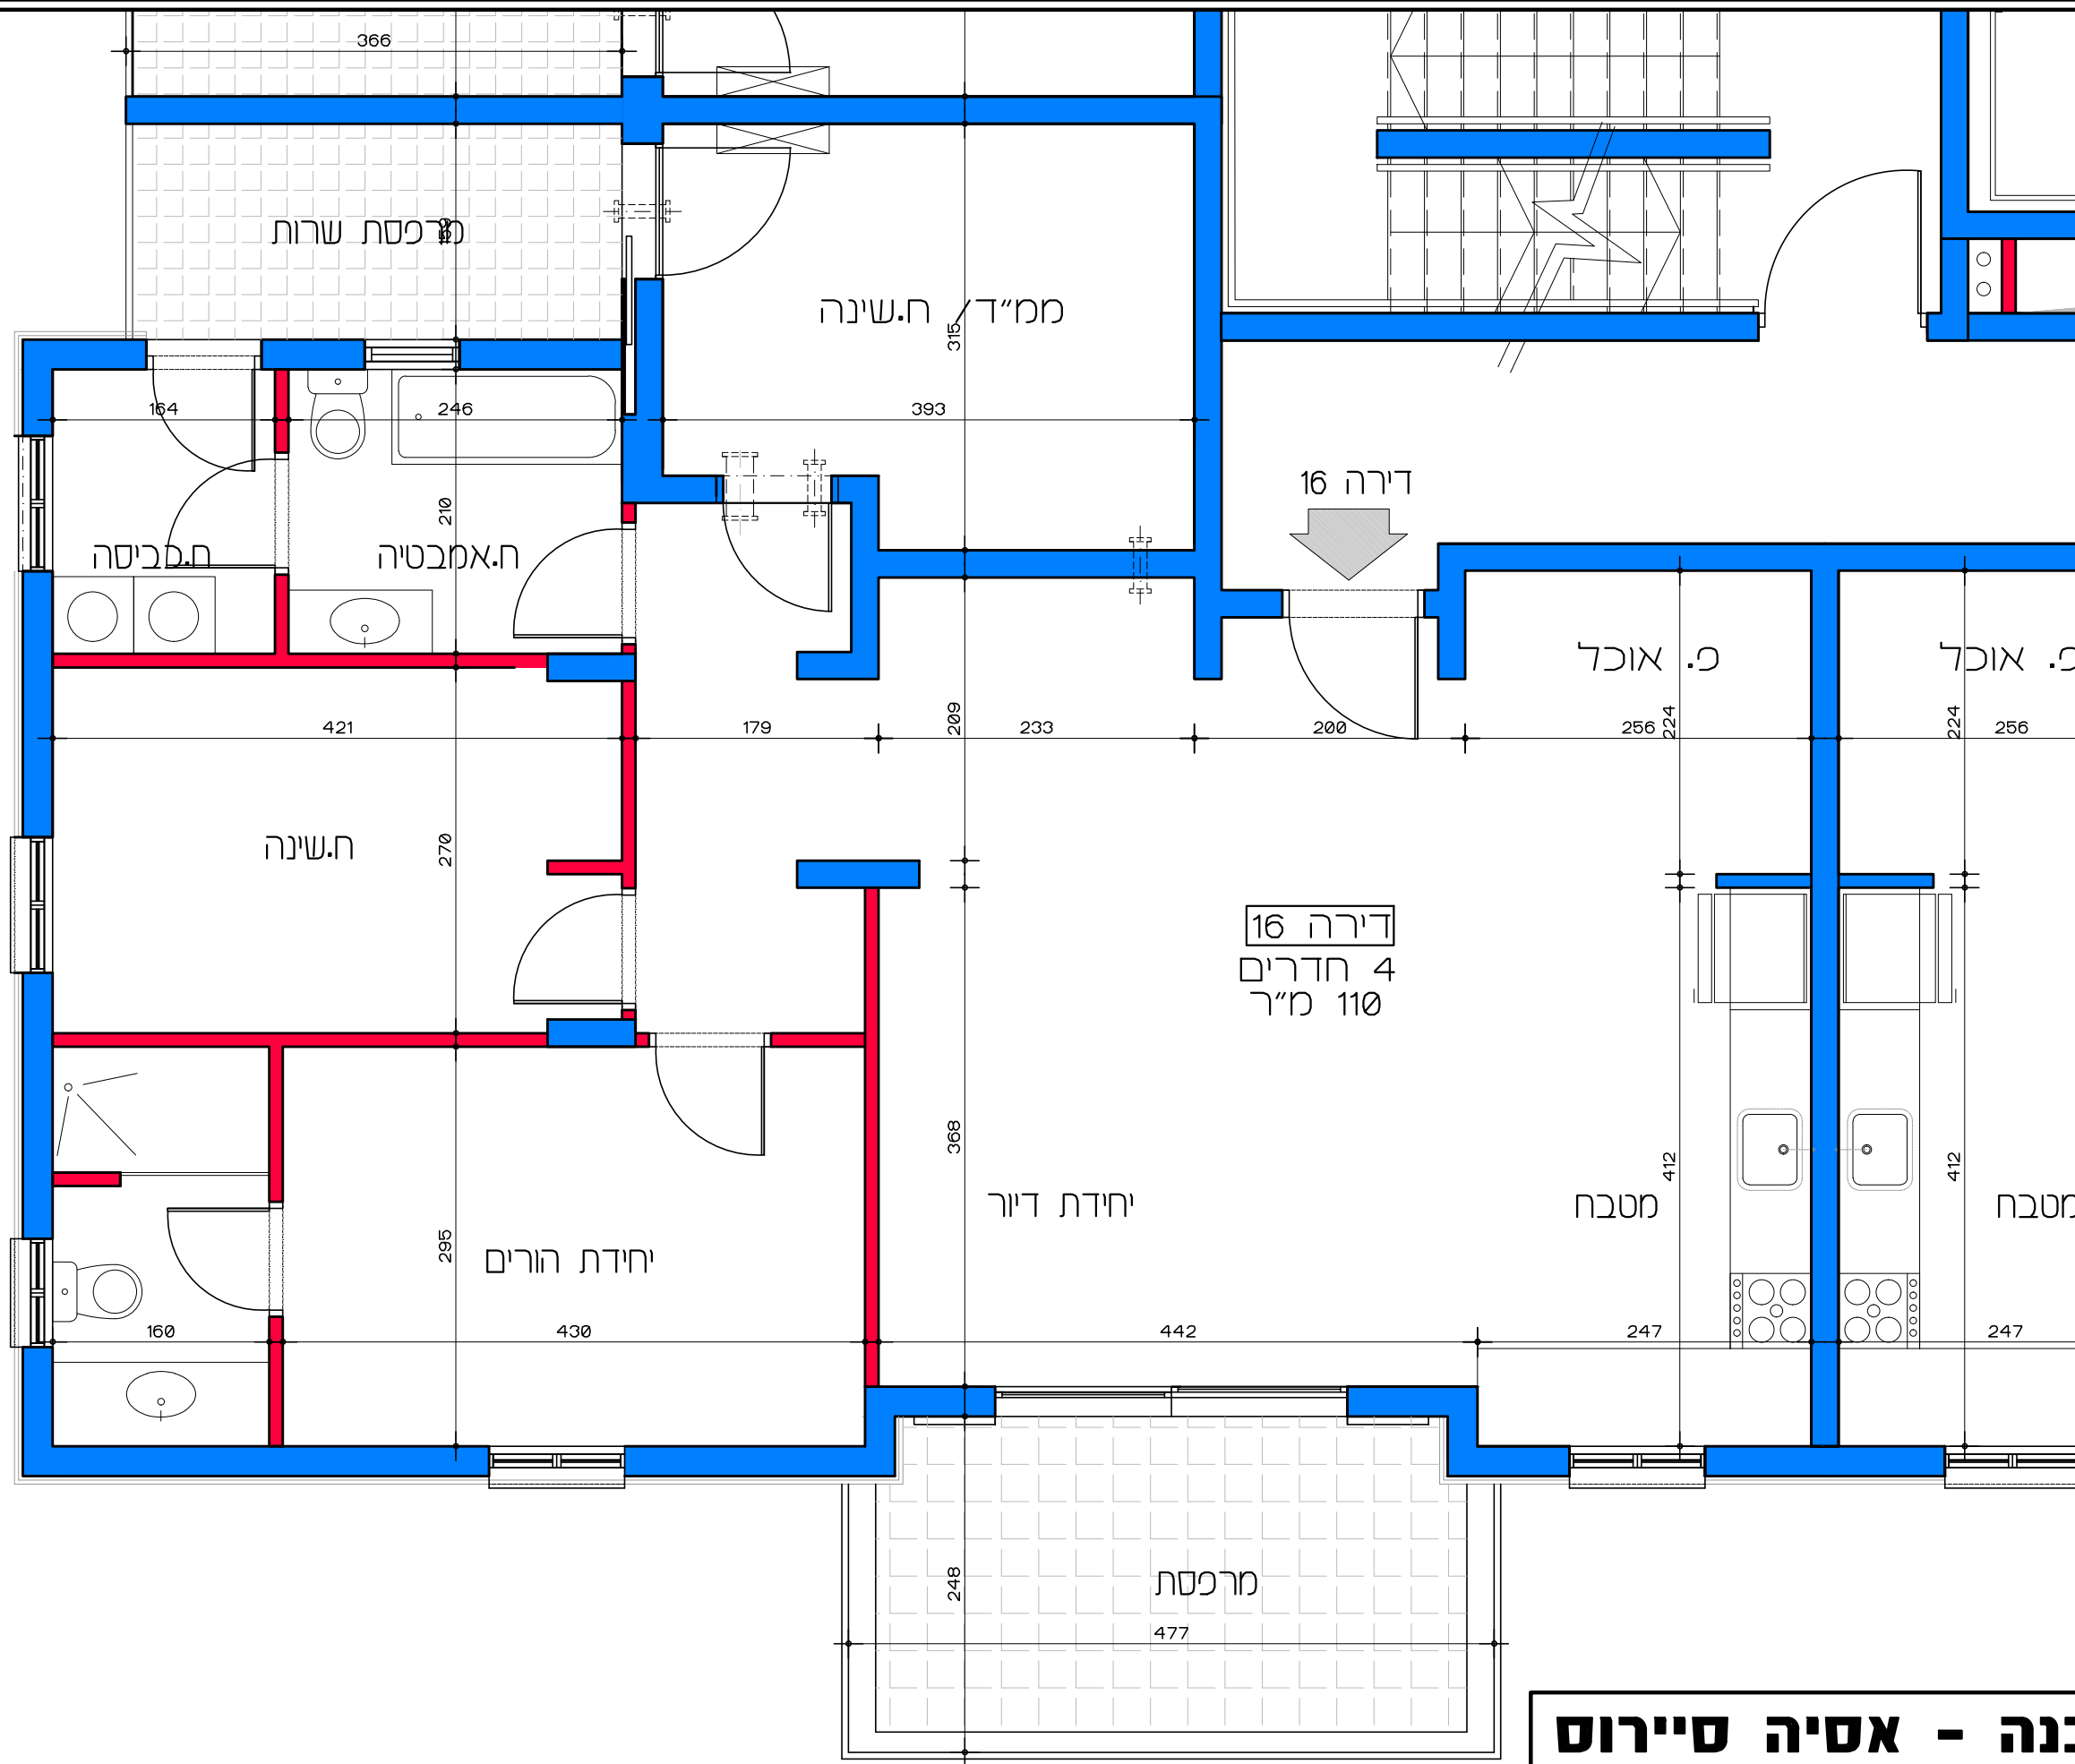


דירה 16
4 חדרים
110 מ"ר

דירה 16

תכנית קומה ג' - דירה מס' 16
קנ"מ 1:50

דיור למשתכן גן יבנה - אסיה סיירוס
מגרש 351 - תכנית קומה ג'
דירה מס' 16

הערה: כל התוכניות כפופות לאישורים סטטוטוריים. ביצוע תוכניות אלה מותנה בקבלת היתר בניה בהתאם לתב"ע מאושרת כחוק.
Lea Shneor Architects | לאה שניאור אדריכלים
אלה 5 ת.ד. 5053 מזכרת בתיה 76804 Ela 5 P.O.B. 50503 Mazkeret batya

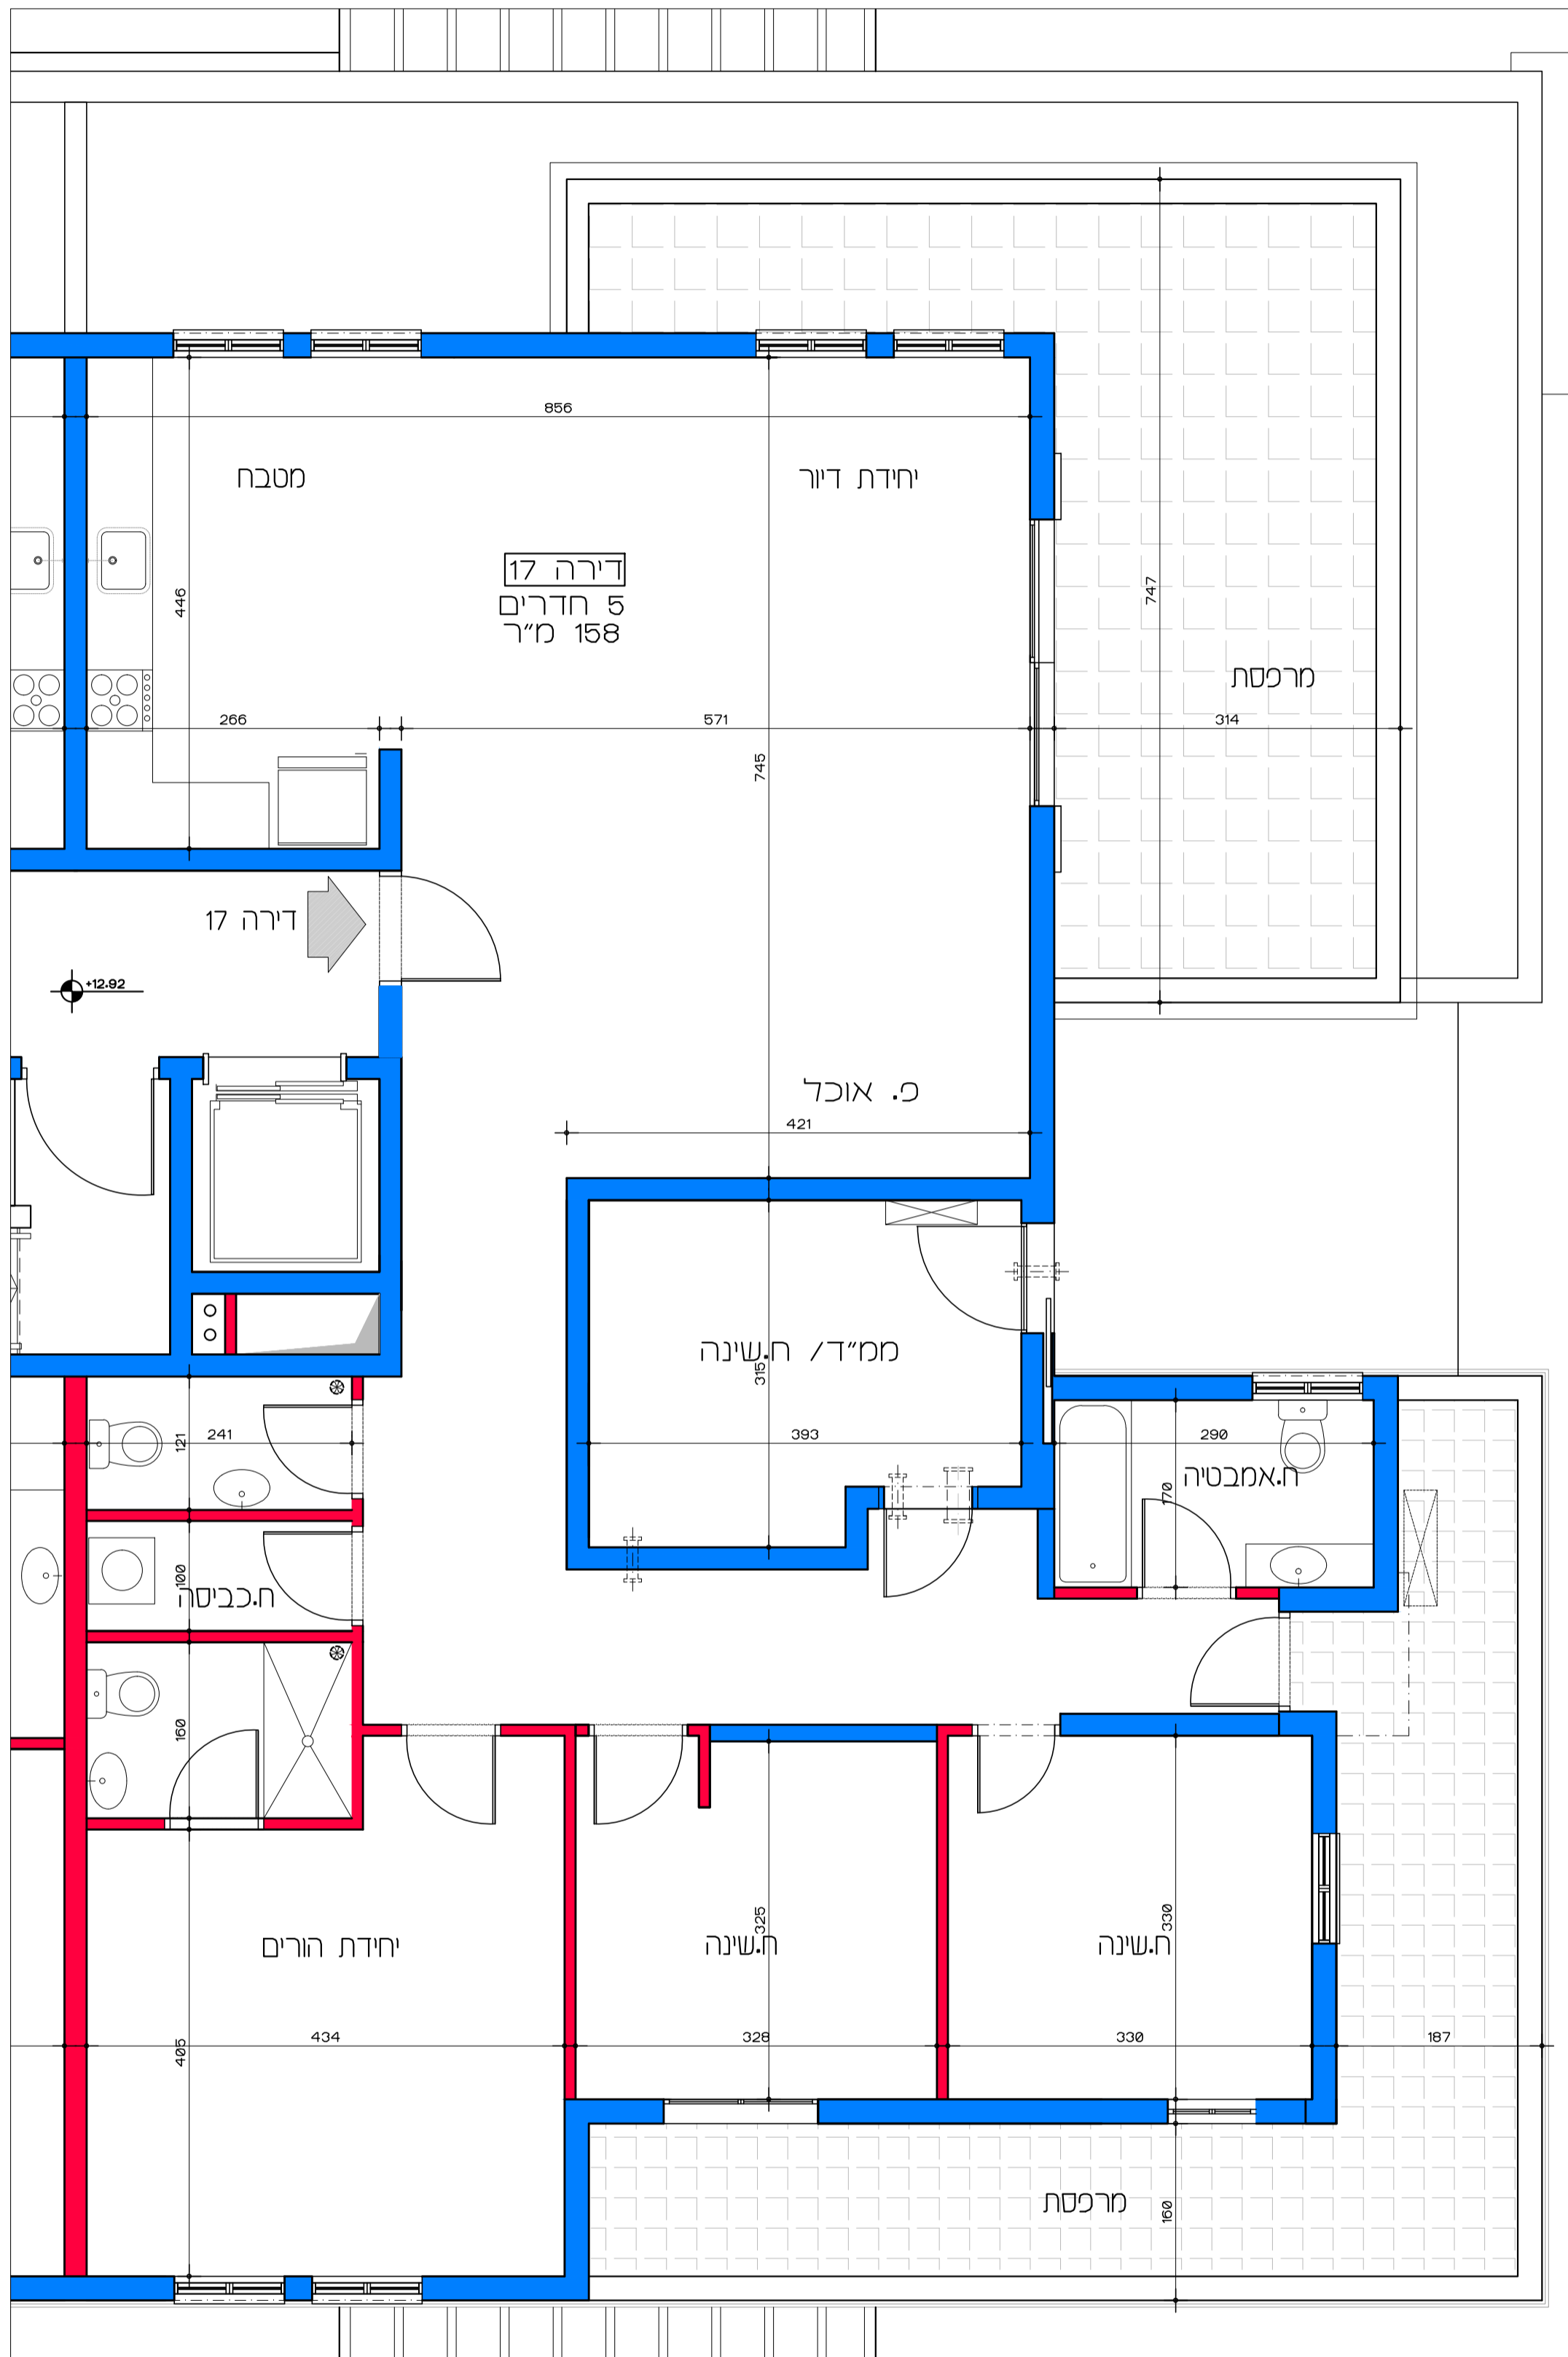

תכנית קומה די - דירה מס' 17
קנ"מ 1:50

דויר למשתכן גן יבנה - אסיה סיירוס


קנ"מ 1:50

מגרש 351 - תכנית קומה די

דירה מס' 17

הערה:
כל התוכנית כפופת באישור סטטוטורים.
ביצוע תכנית אלה מותרת בנקבלת היתר בניה
בהתאם לתנאי מאשרת מותק.

Lea Shneor Architects | לאה שניאור אדריכלים
אלה 5 ת.ד. 5053 מזכרת בתיה 76804
Ela 5 P.O.B. 50503 Mazkeret batya

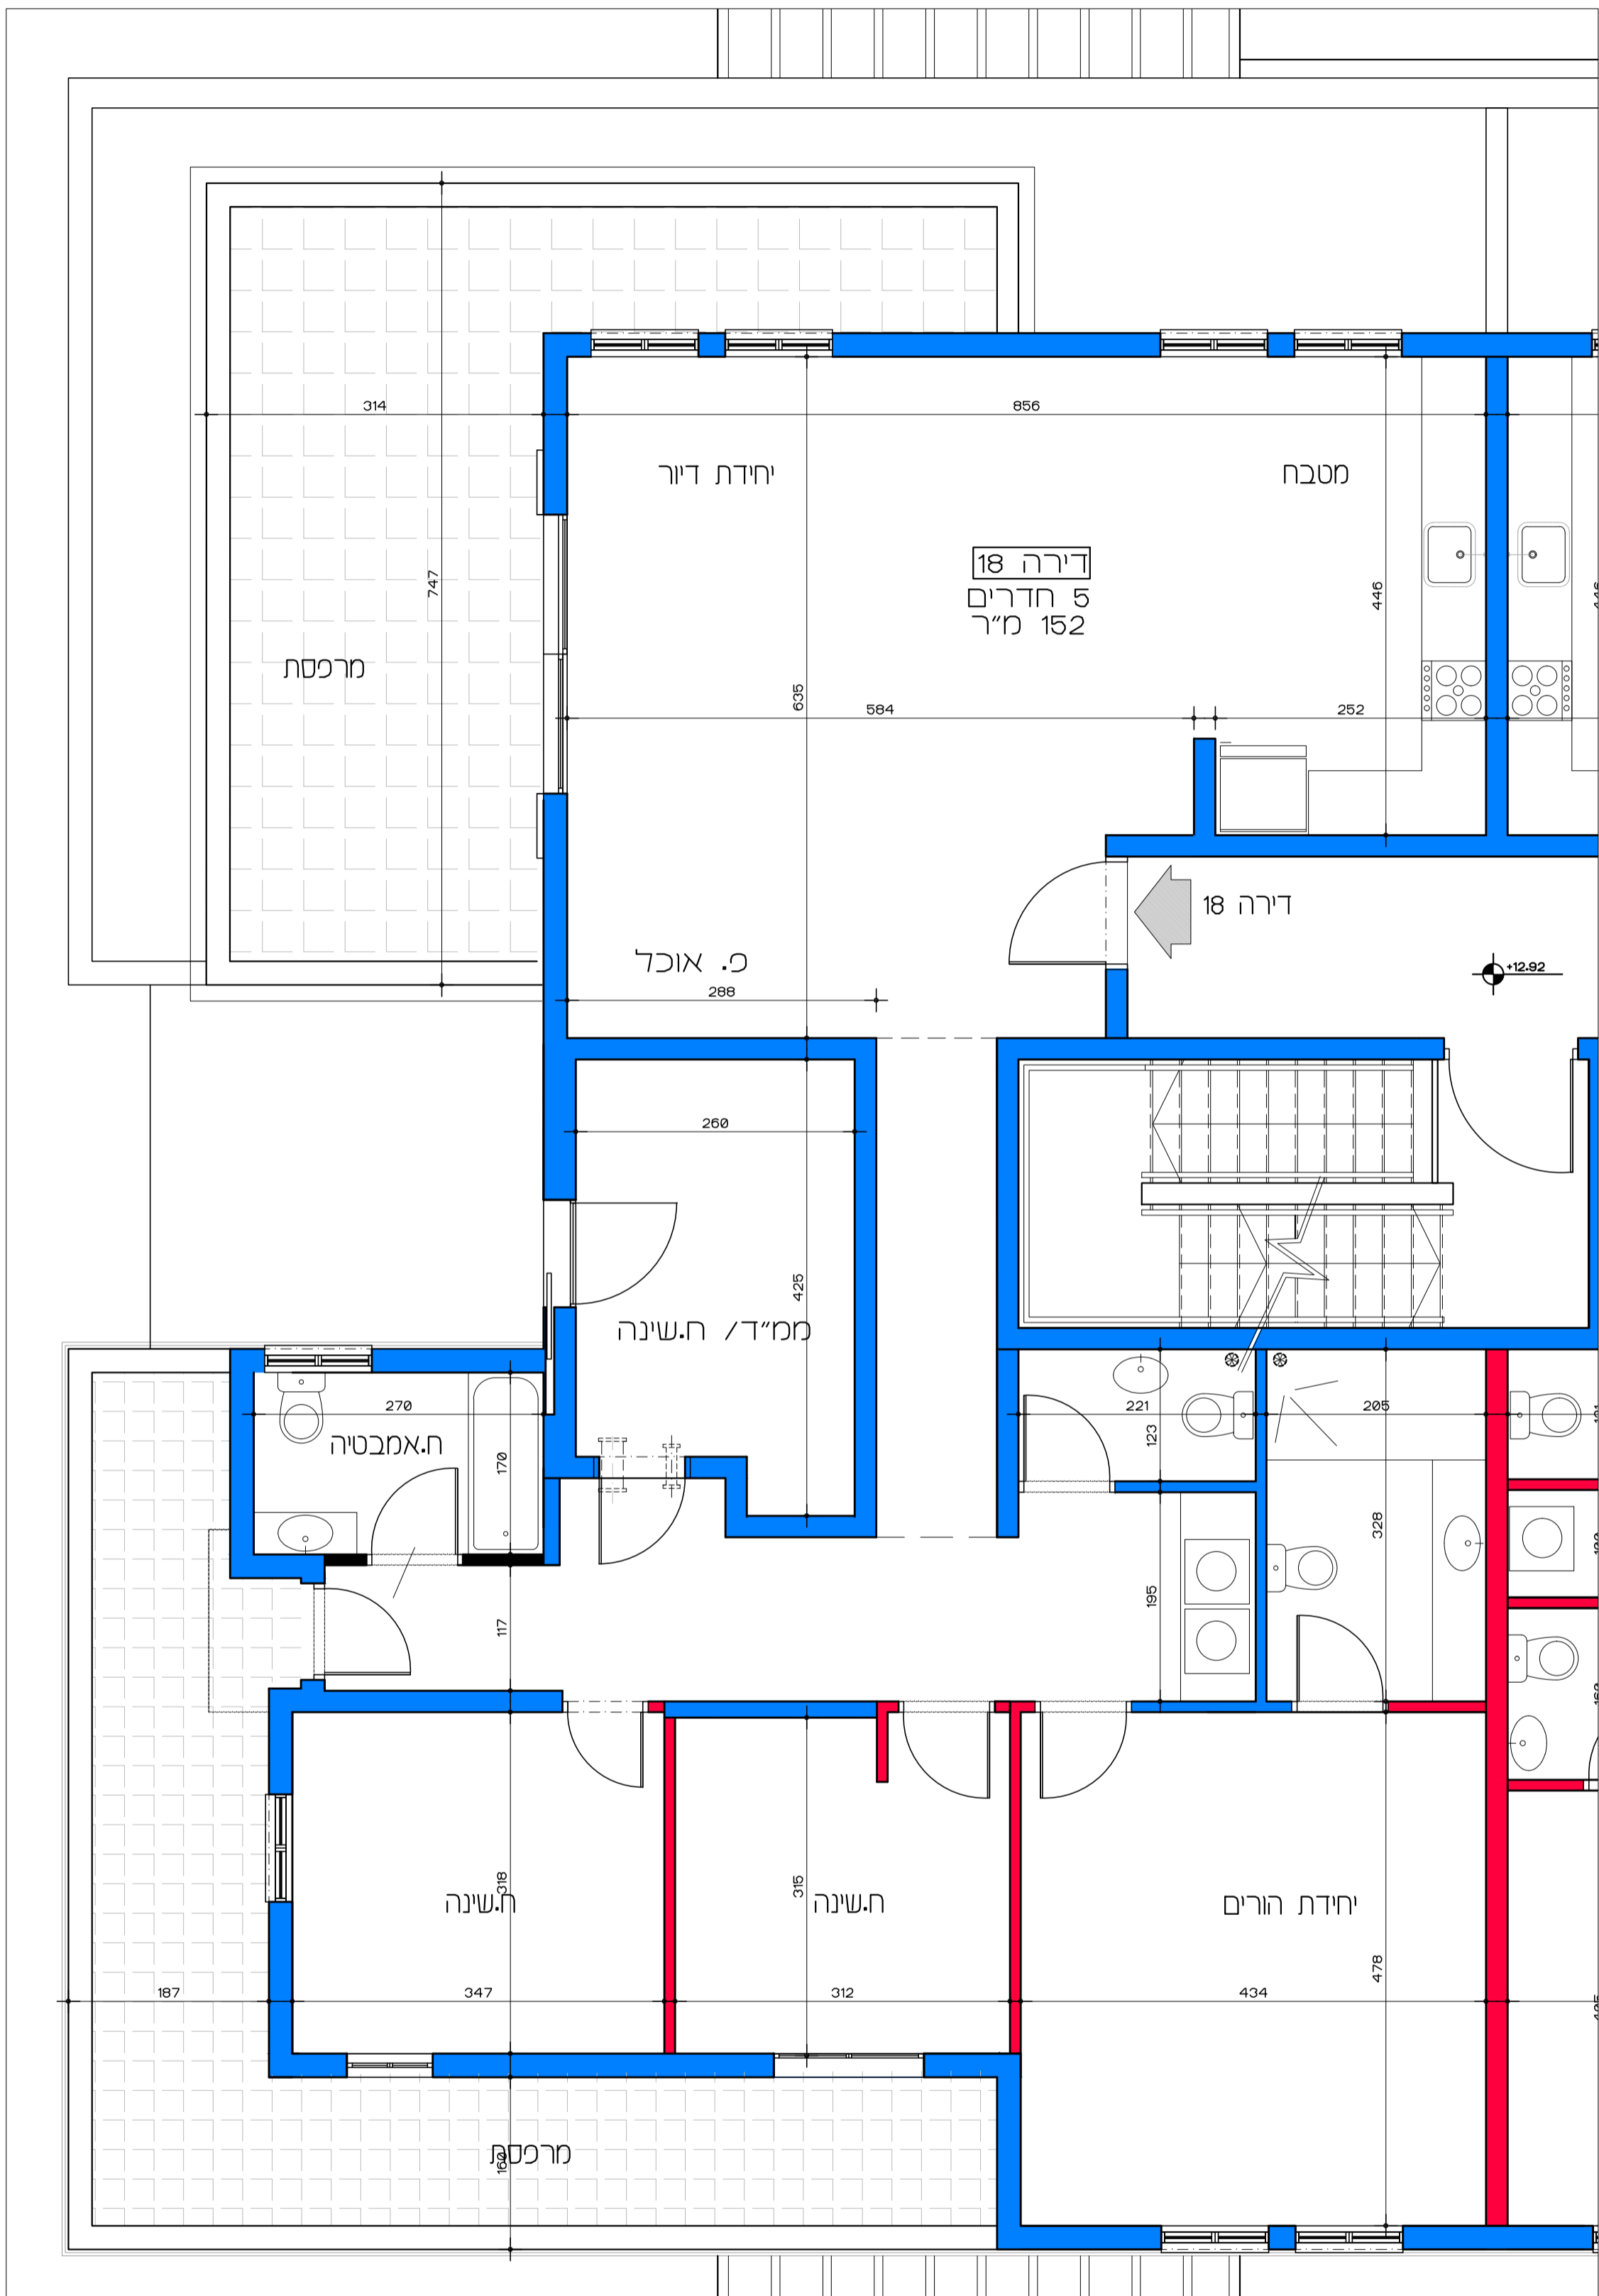

דיוך למשתכן גן יבנה - אסיה סיירוס

קנ"מ 1:50

מגרש 351 - תכנית קומה ד'

דירה מס' 18

תכנית קומה ד' - דירה מס' 18

קנ"מ 1:50

הערה:
כל התוכנית כפופה לכישורים מסוימים.
ביצוע תוכנית אלה מחוץ בטבלת רח"ב
בהתאם לתב"ע מאשרת כחוק.

לאה שניאור אדריכלים | Lea Shneor Architects
אלה 5 ת.ד. 5053 מזכרת בתיה 76804
Ela 5 P.O.B. 50503 Mazkeret batya 76804