


תכנית העמדה
קנ"מ 1:250

דיור למשתכן גן יבנה - אסיה סיירוס

מגרש 353 - תכנית העמדה קנ"מ 1:250

הערה:
כל התוכניות כפופות לאישורים סטטוטוריים.
ביצוע תוכניות אלה מותנה בקבלת היתר בניה
בהתאם לתב"ע מאושרת כחוק.

לאה שניאור אדריכלים | Lea Shneor Architects
אלה 5 ת.ד. 5053 מזכרת בתיה 76804
Ela 5 P.O.B. 50503 Mazkeret batya

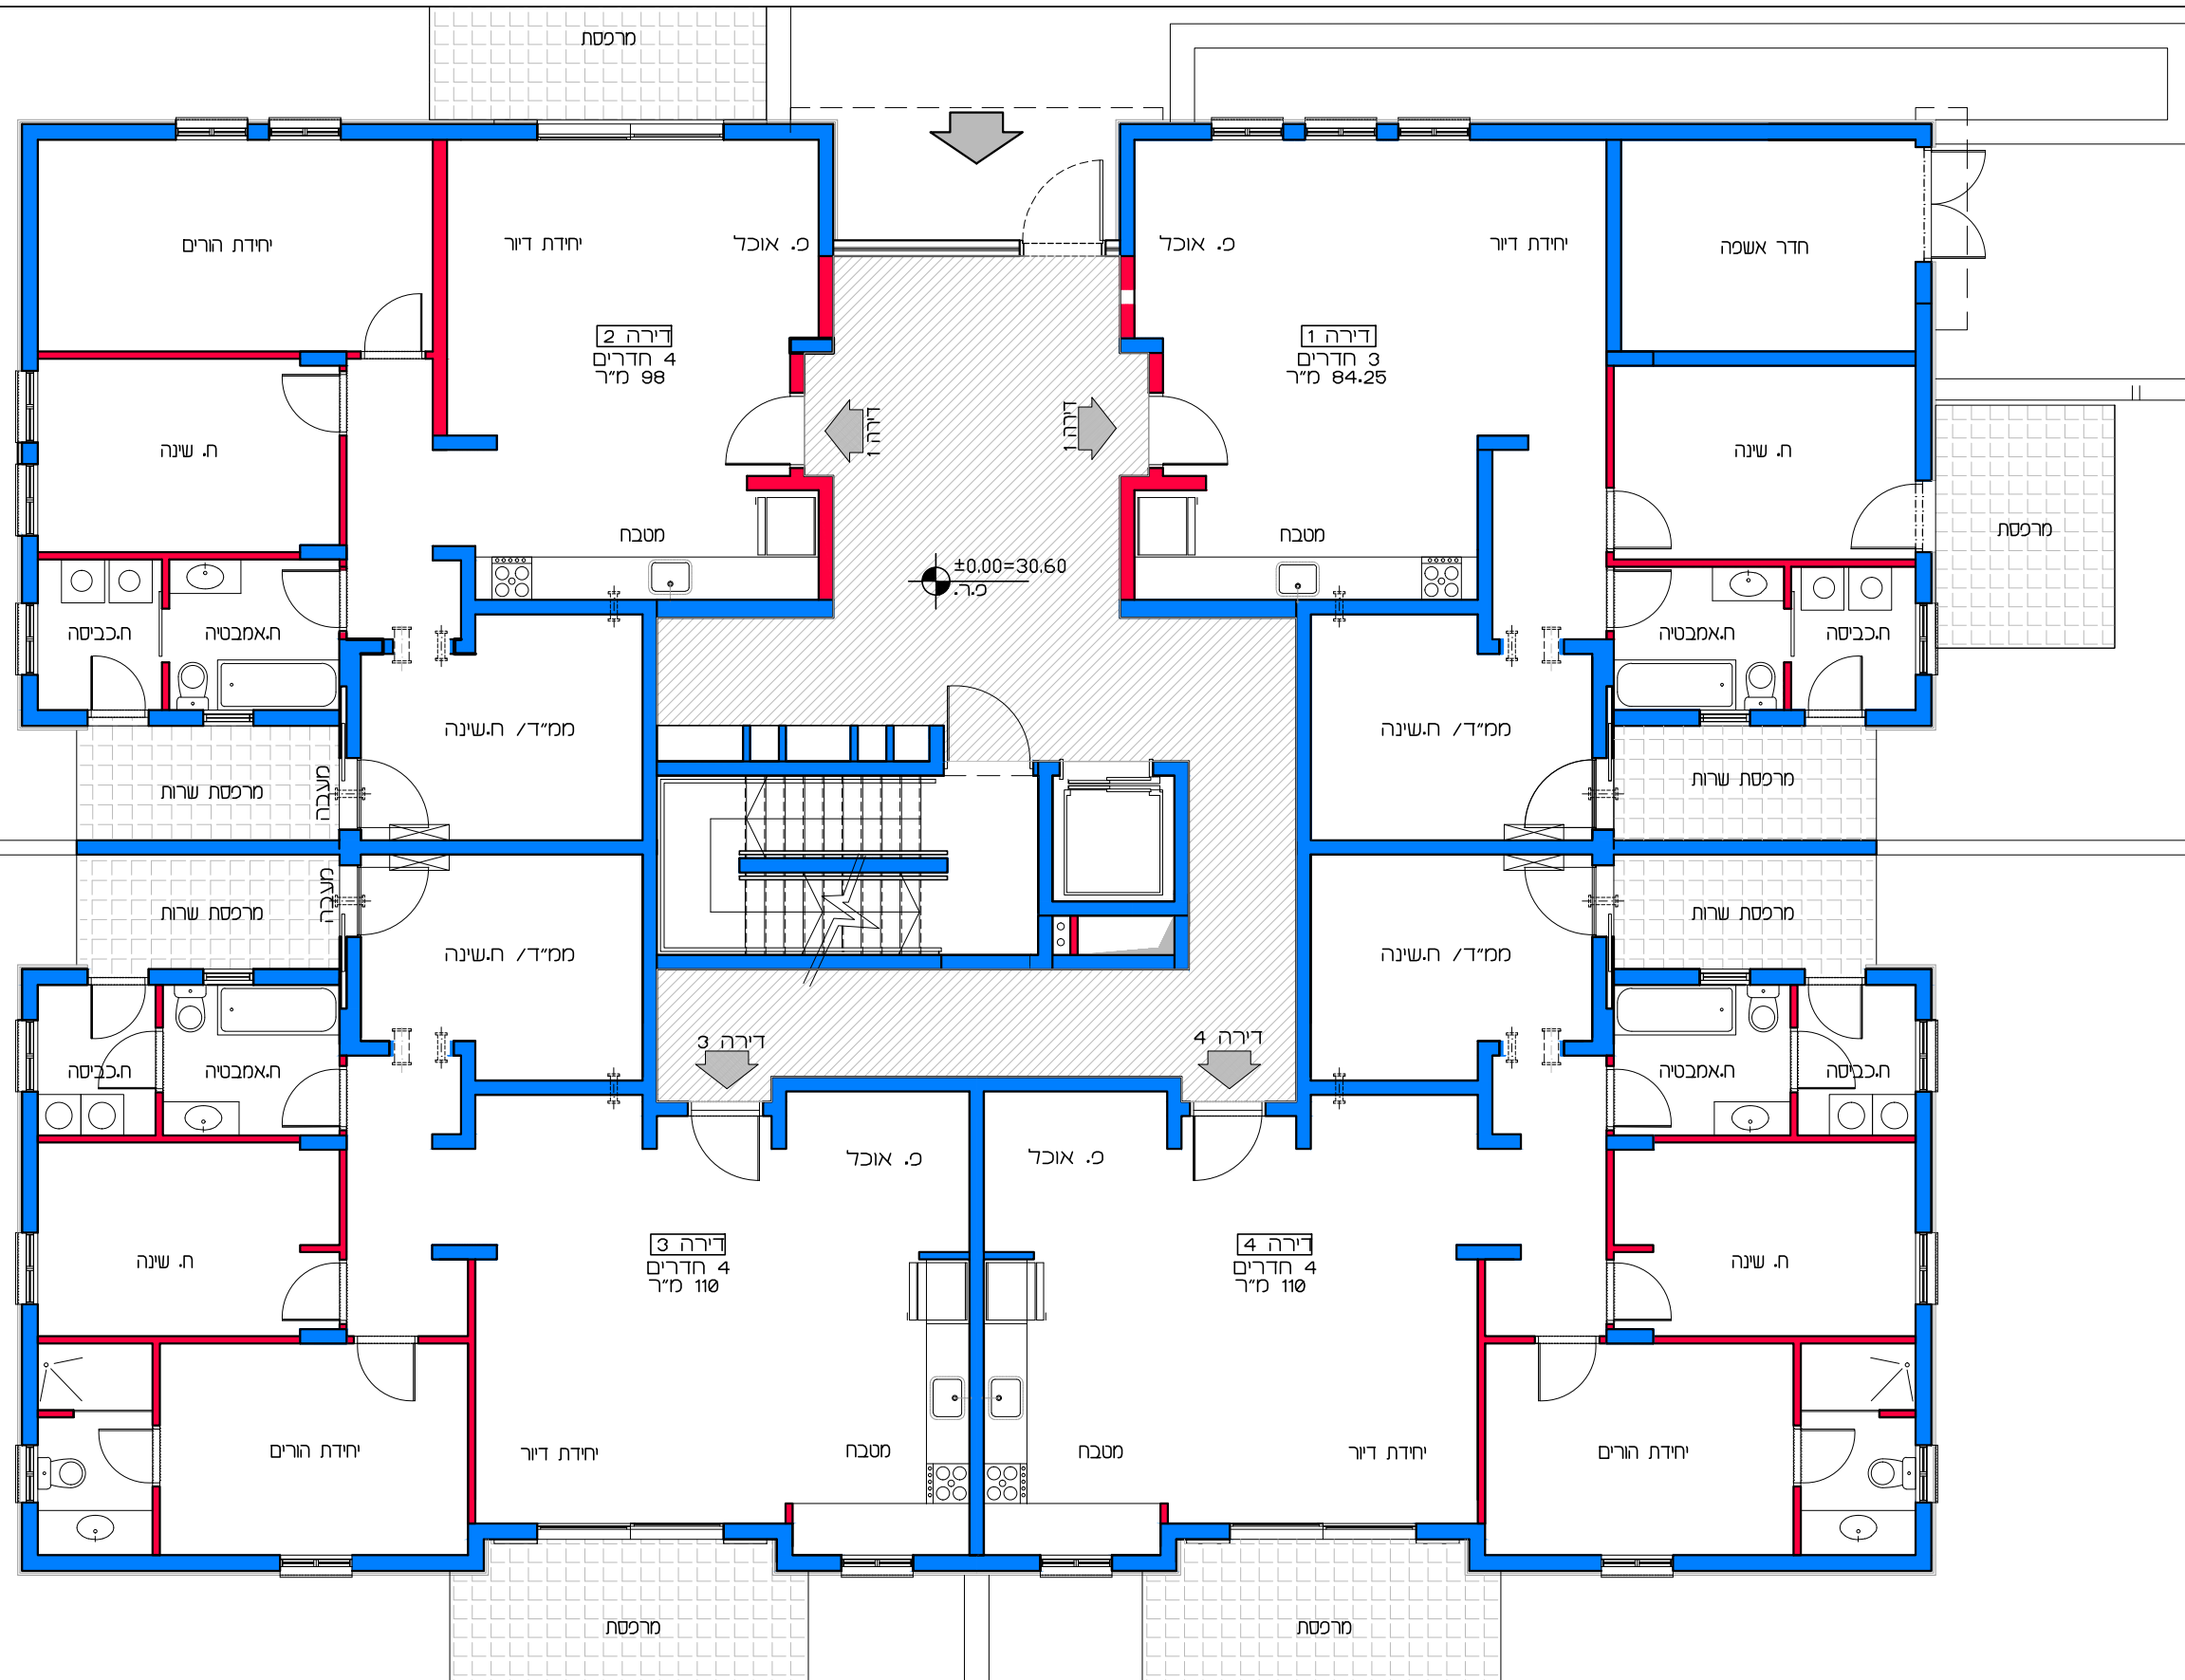


דיור למשתכן גן יבנה - אסיה סיירוס
מגרש 353 - תכנית קומת קרקע
דירות 1 - 4

תכנית קומת קרקע
קנ"מ 1:100


הערה:
 כל התוכניות כפופות לאישורים סטטוטוריים.
 ביצוע תוכניות אלה מותנה בקבלת היתר בניה
 בהתאם לתב"ע מאושרת כחוק.

לאה שניאור אדריכלים | Lea Shneor Architects
 אלה 5 ת.ד. 5053 מזכרת בתיה 76804
 Ela 5 P.O.B. 50503 Mazkeret batya 76804

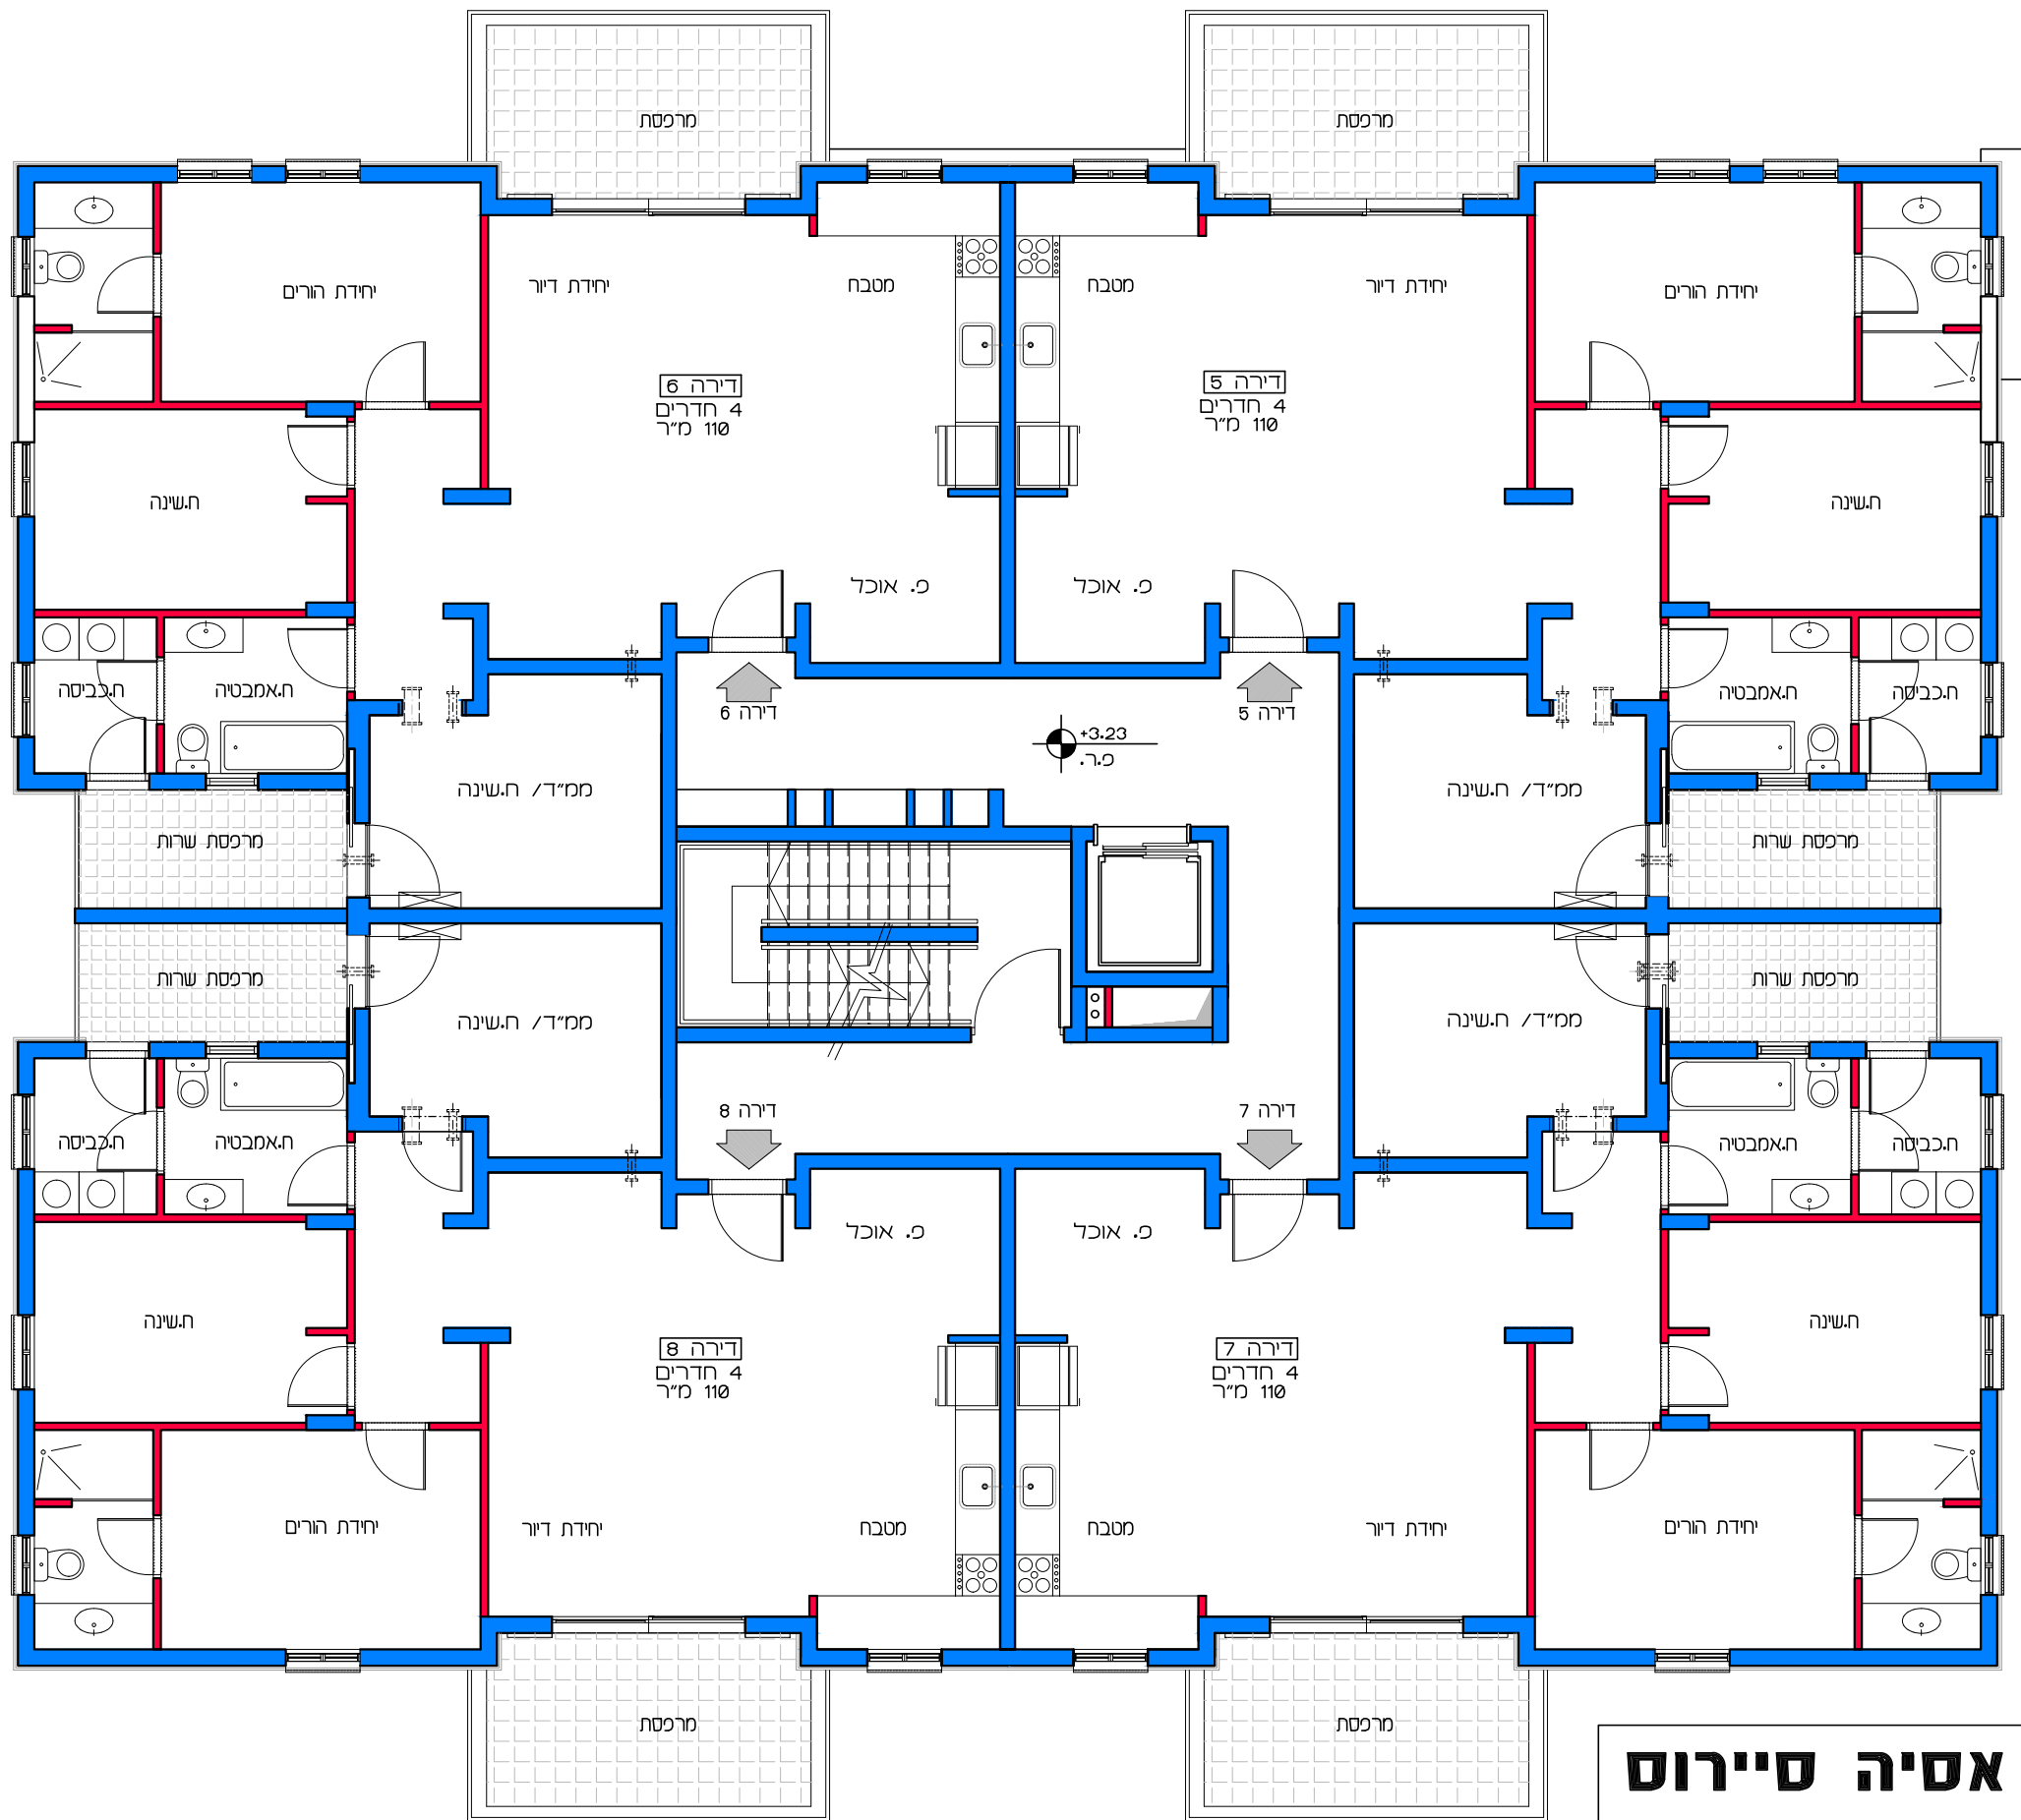

תכנית קומת א' / קנ"מ 1:100

דויר למשתכן גן יבנה - אסיה סיירוס
 מגרש 353 - תכנית קומה א'
 דורות 5 - 8
 קנ"מ 1:100

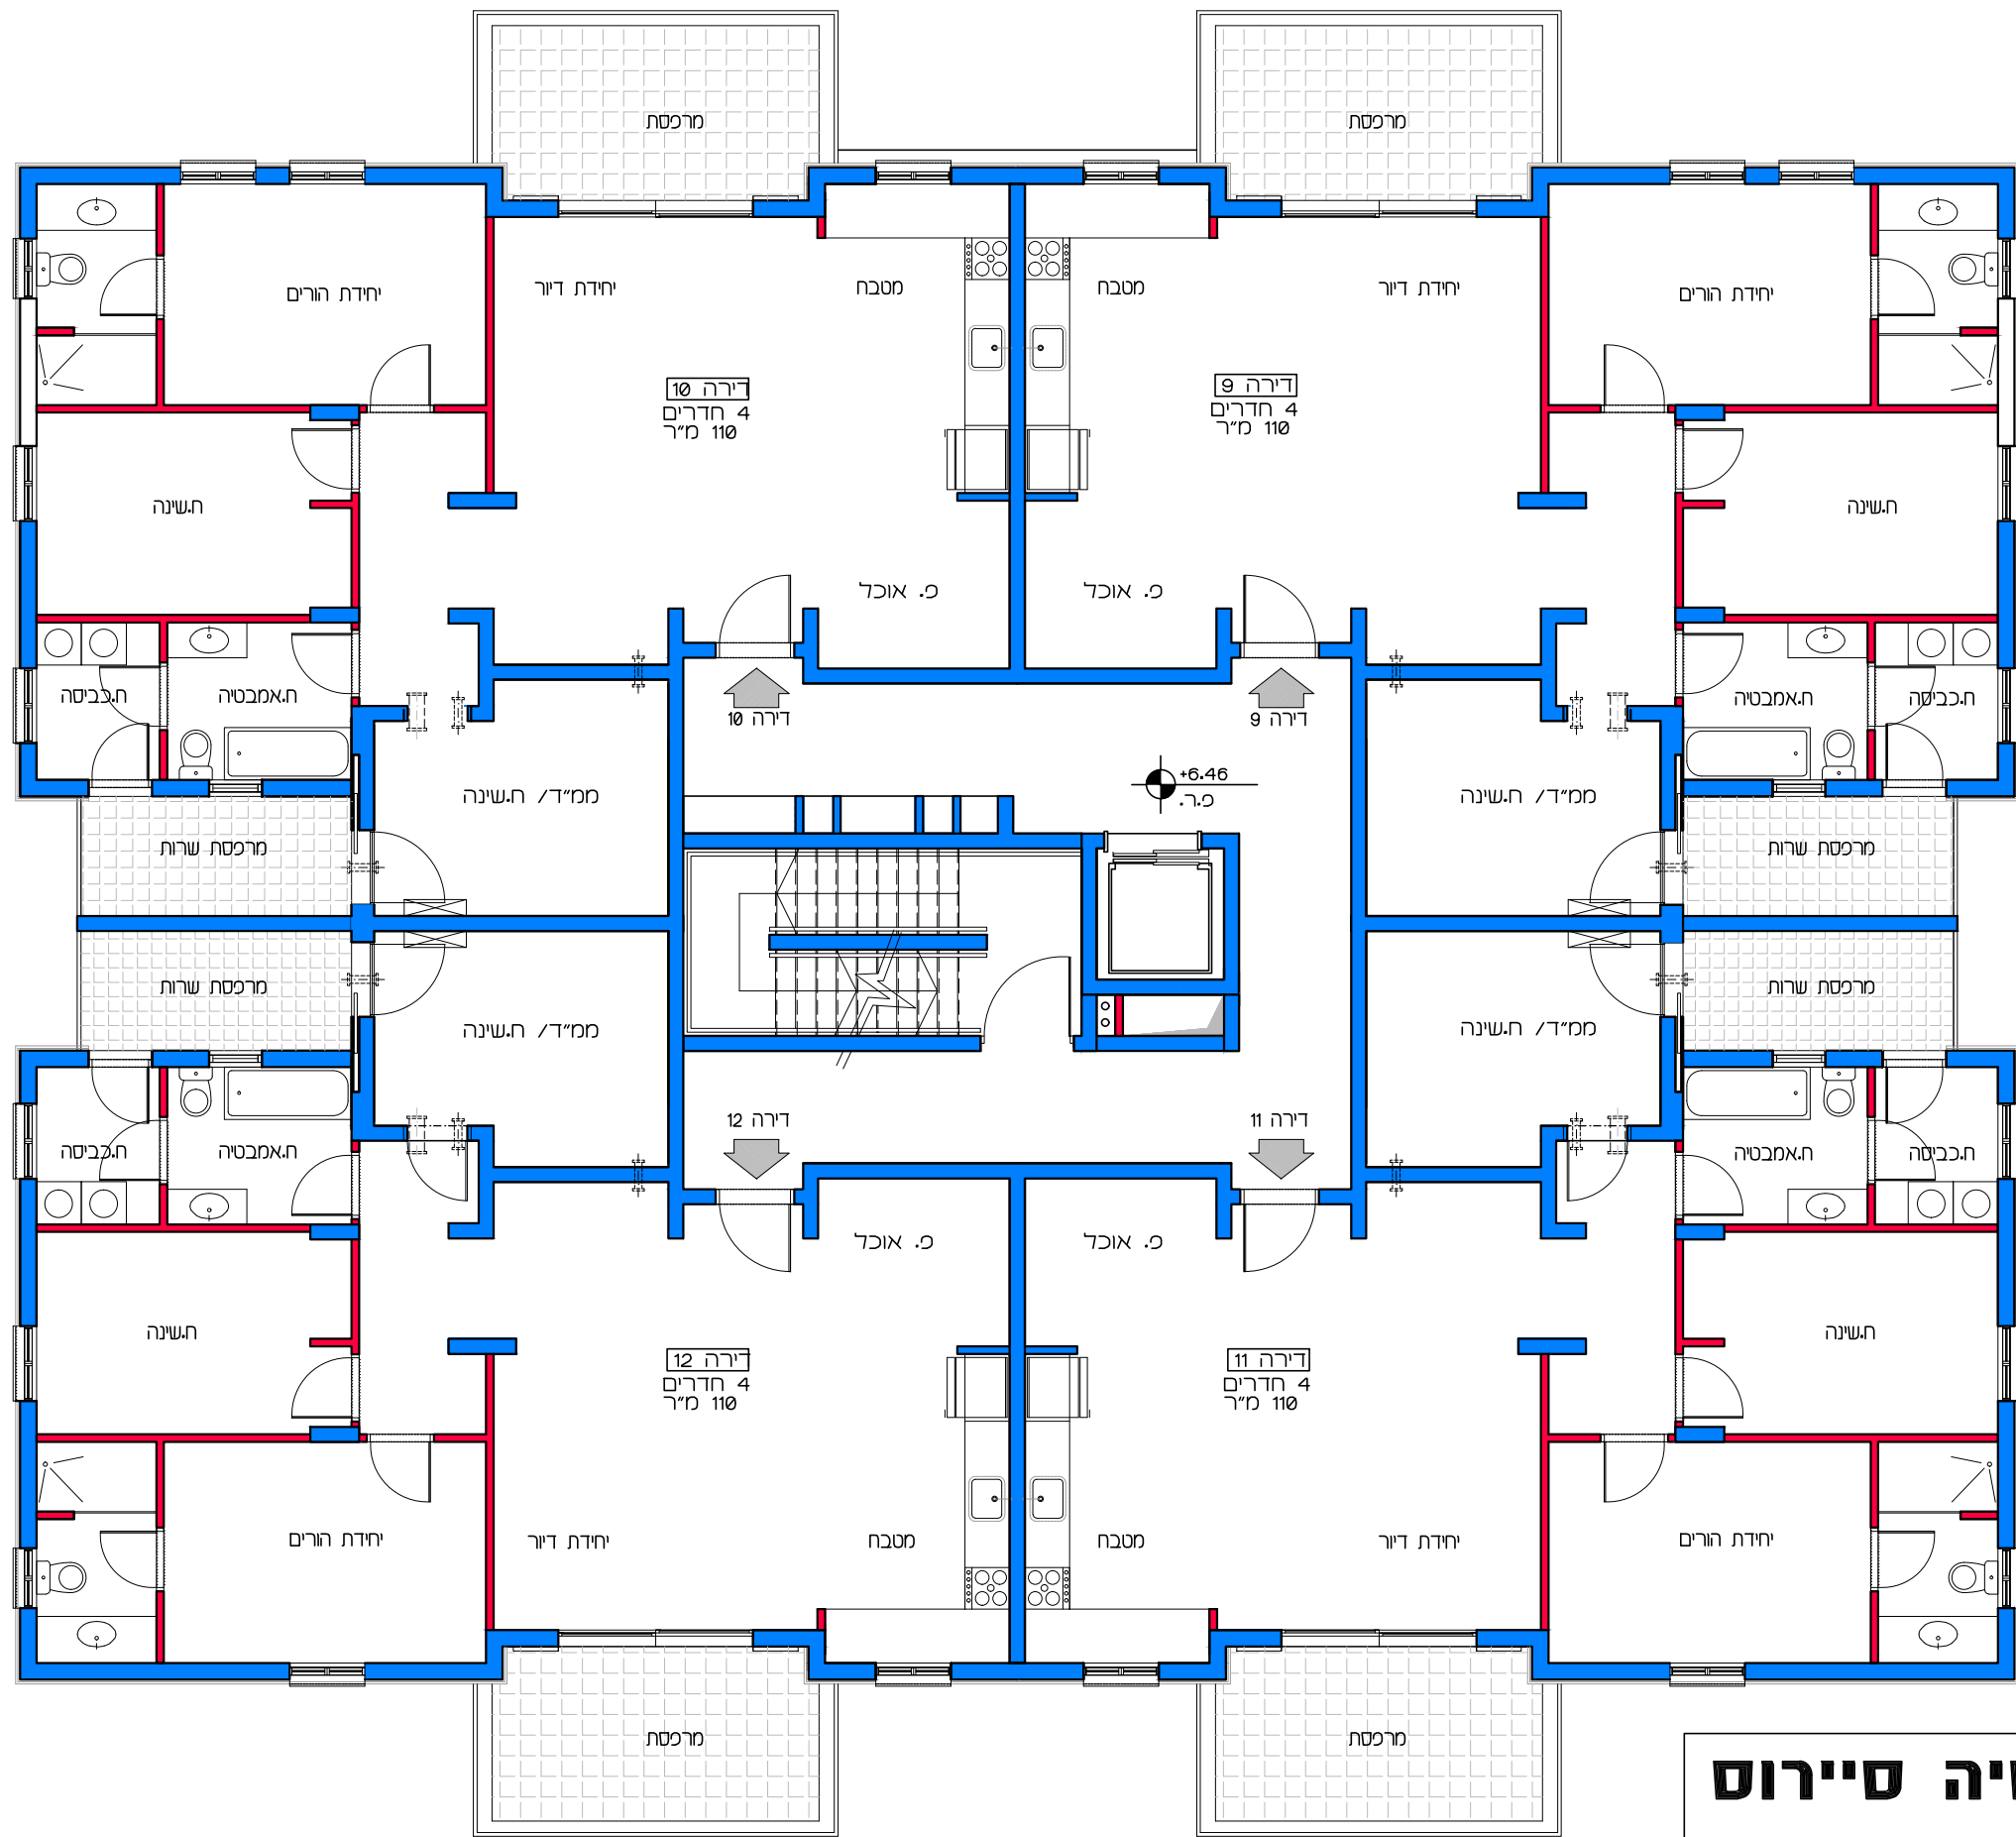


תכנית קומת בי
קנ"מ 1:100

דיור למשתכן גן יבנה - אסיה סיירוס
קנ"מ 1:100
 מגרש 353 - תכנית קומה בי
 דירות 9 - 12

הערה:
 כל התוכניות כפופות לאישורים סטטוטוריים.
 ביצוע תוכניות אלה מותנה בקבלת היתר בניה
 בהתאם לתב"ע מאושרת כחוק.

Lea Shneor Architects | לאה שניאור אדריכלים
 אלה 5 ת.ד. 5053 מזכרת בתיה 76804
 Ela 5 P.O.B. 50503 Mazkeret batya 76804

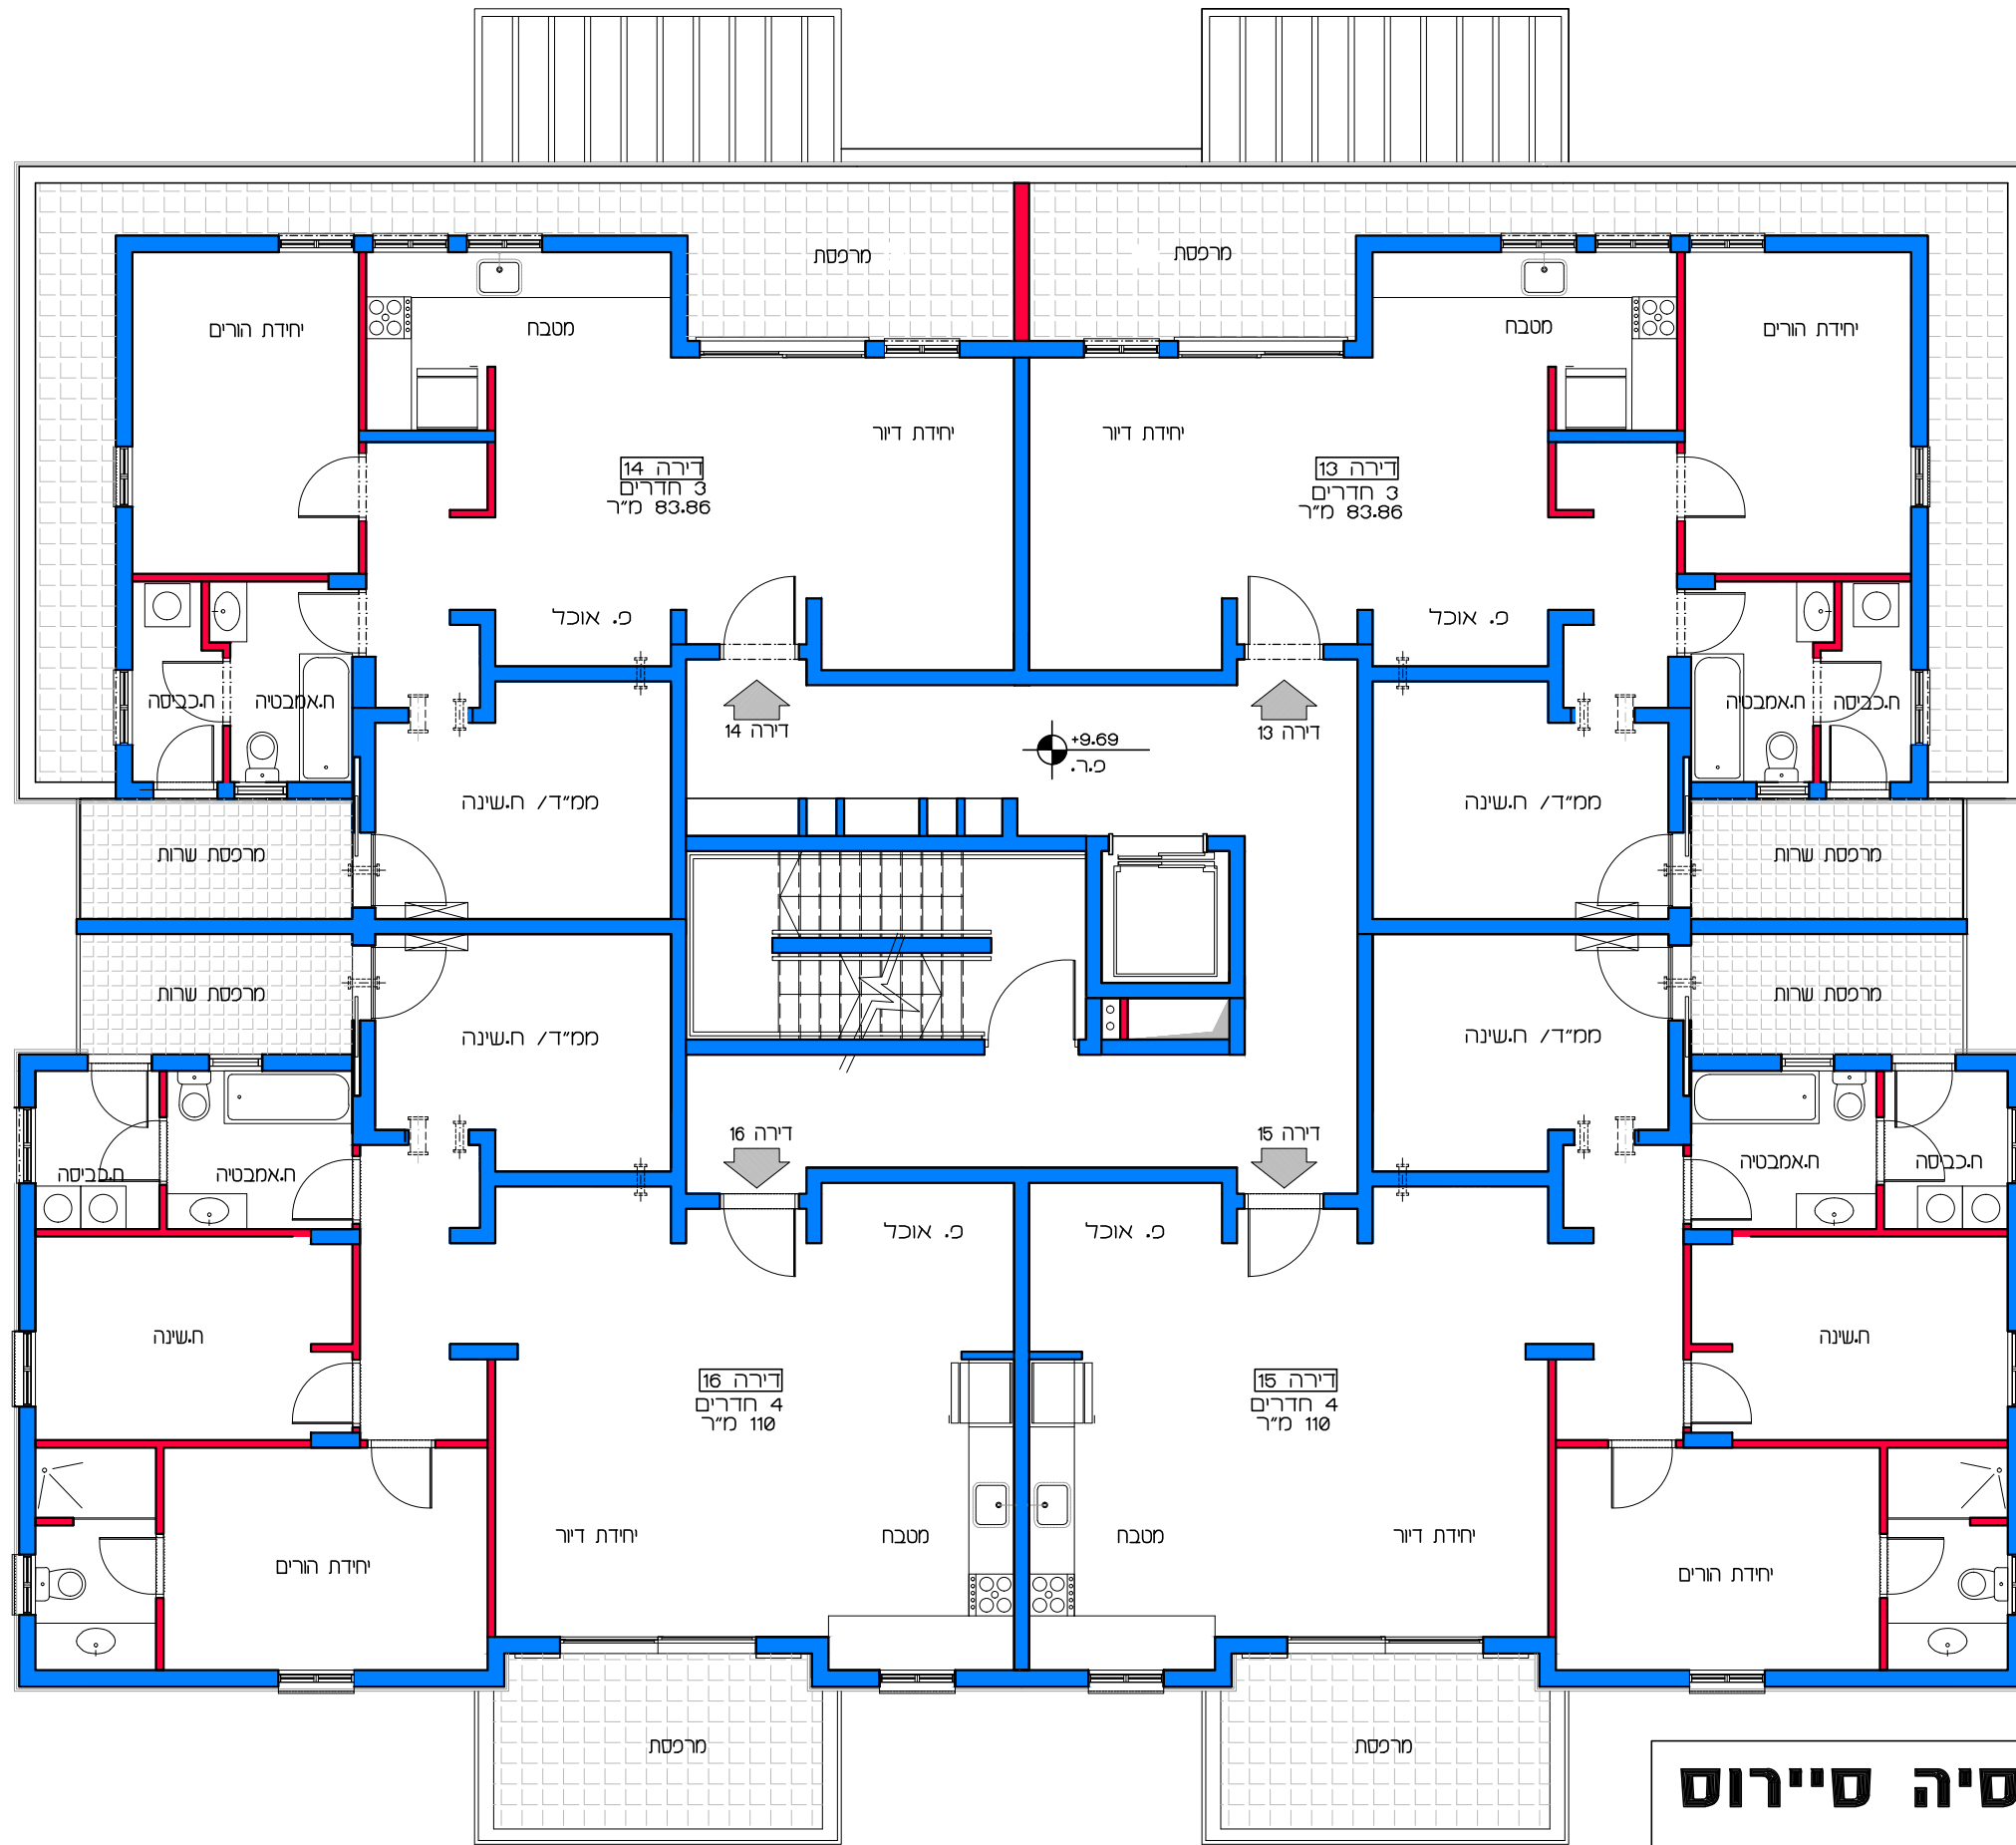

תכנית קומת גי
קנ"מ 1:100

דיוור למשתכן גן יבנה - אסיה סיירוס


קנ"מ 1:100

מגרש 353 - תכנית קומה גי

דירות 13 - 16

הערה:
 כל התוכניות כפופות לאישורים סטטוטוריים.
 ביצוע תוכניות אלה מותנה בקבלת היתר בניה
 בהתאם לתב"ע מאושרת כחוק.

Lea Shneor Architects | לאה שניאור אדריכלים
 אלה 5 ת.ד. 5053 מזכרת בתיה 76804
 Ela 5 P.O.B. 50503 Mazkeret batya 76804

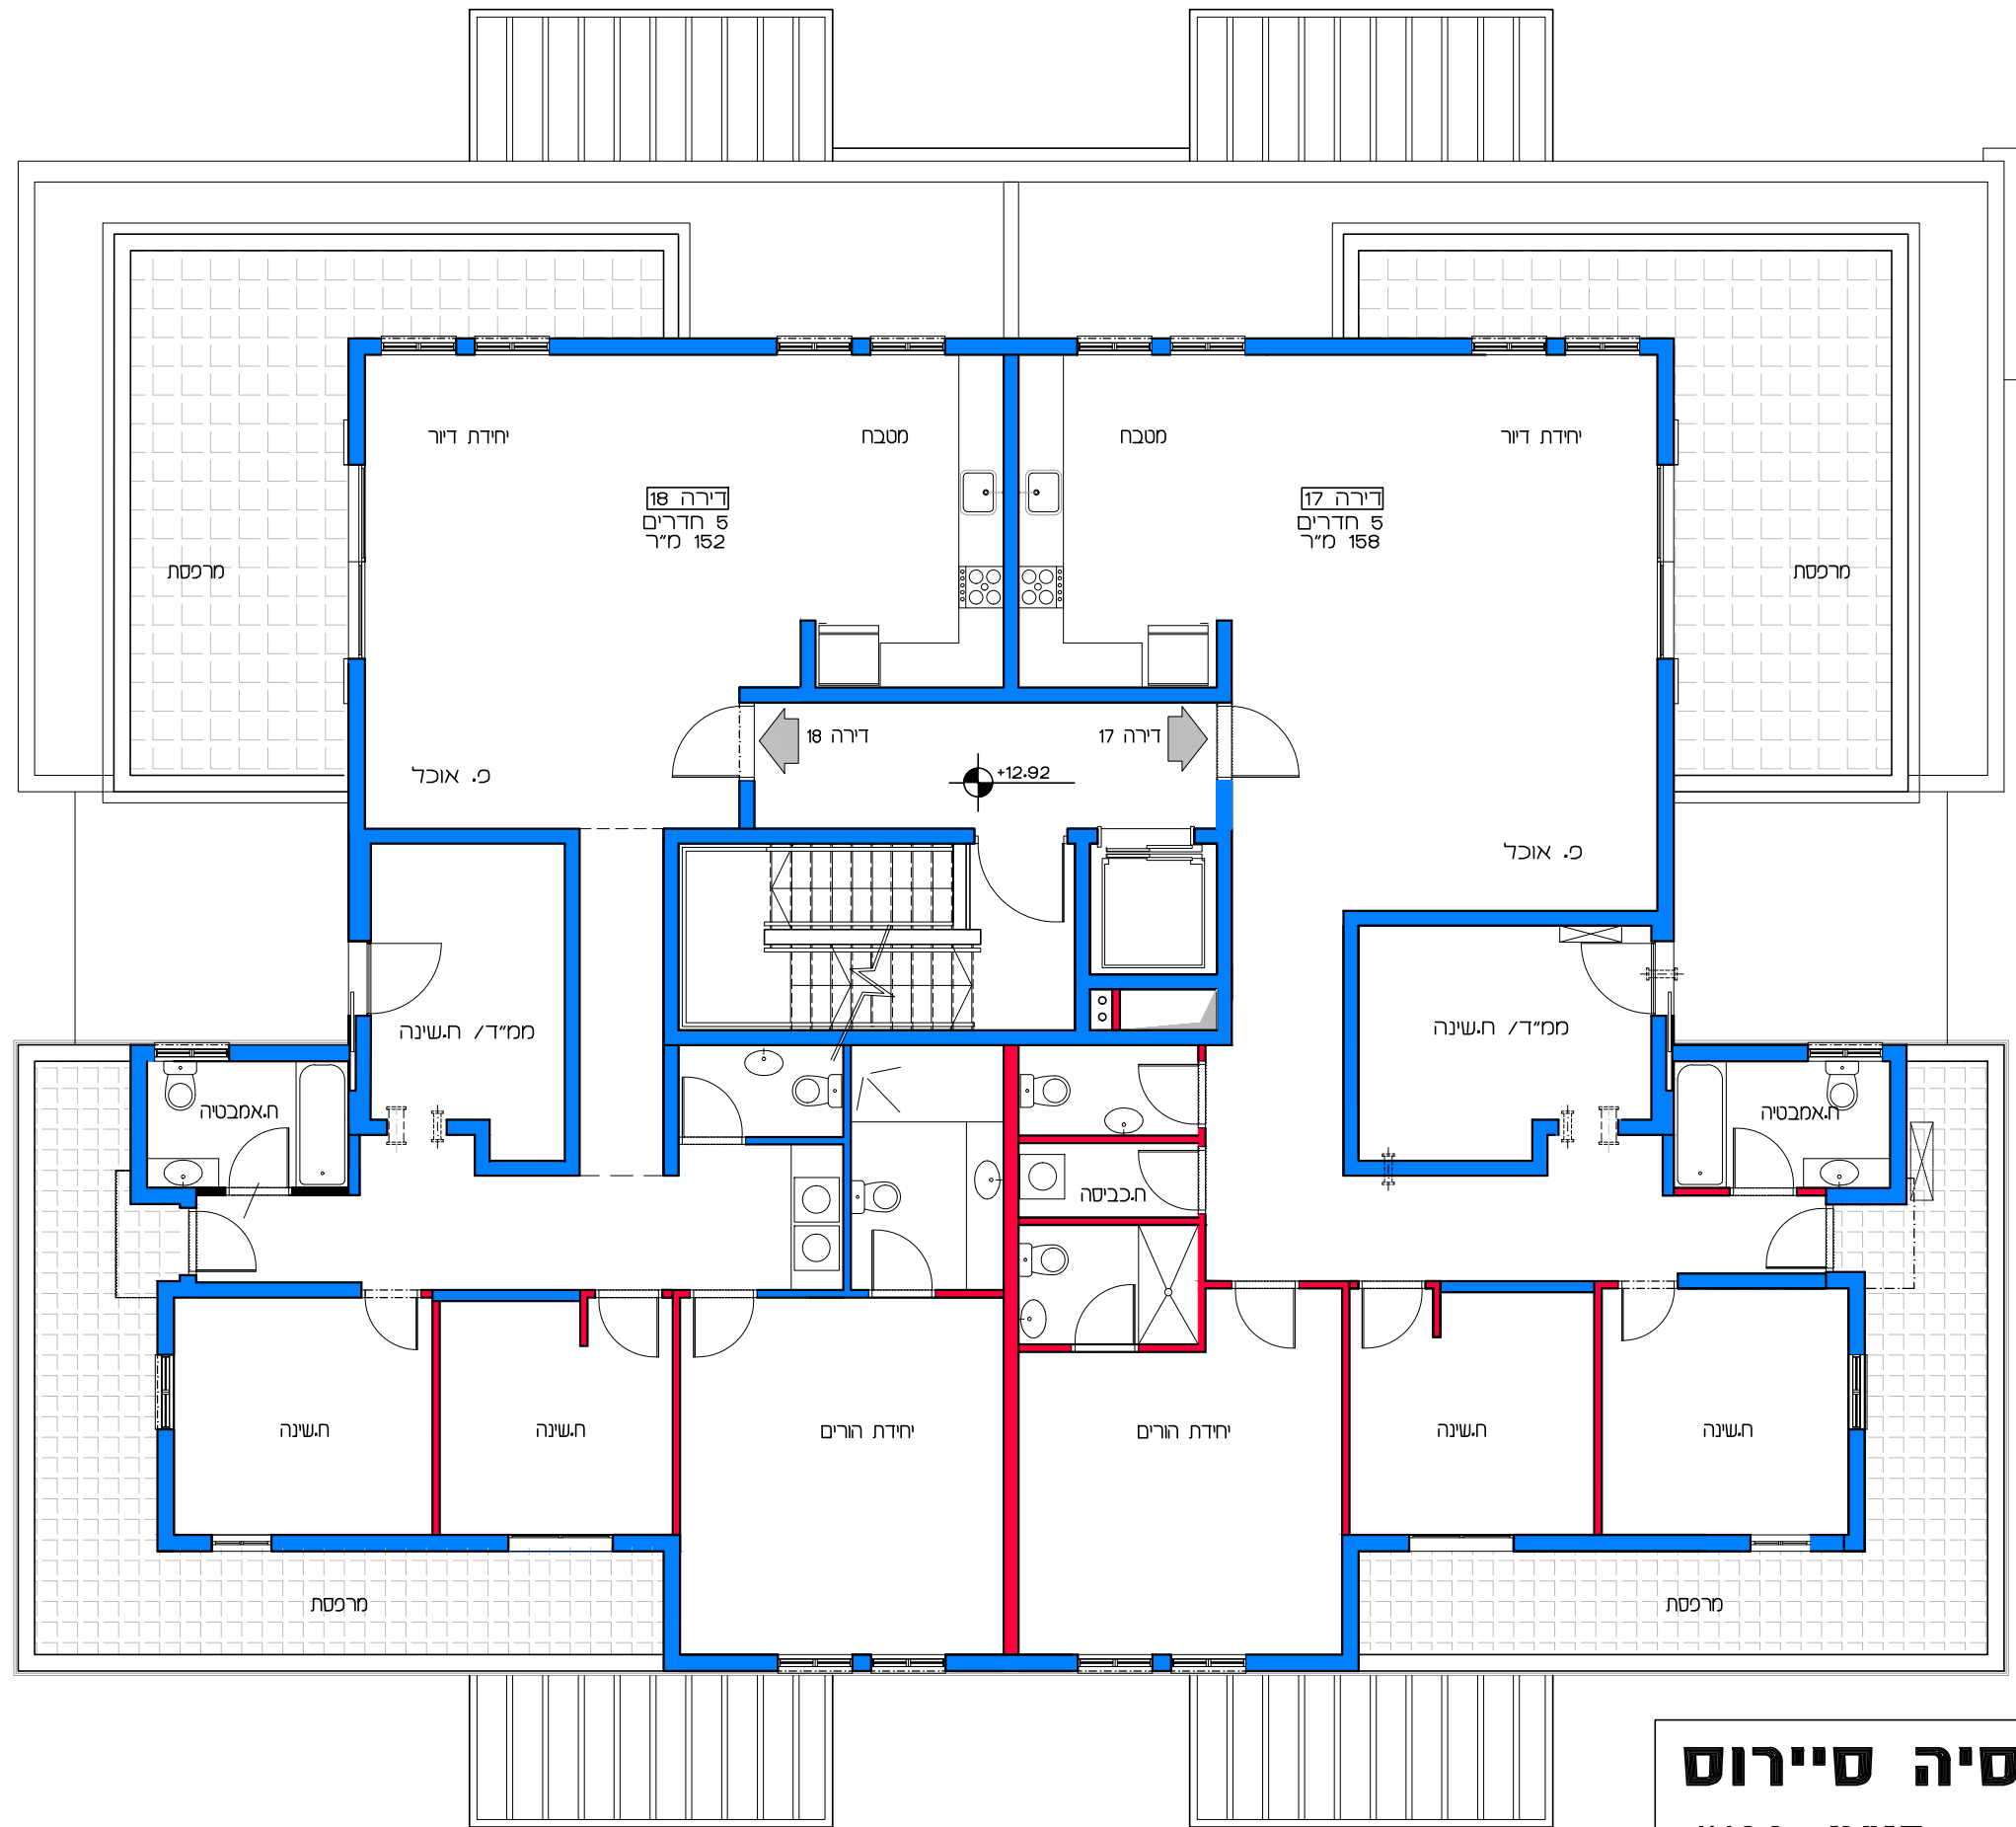

תכנית קומת ד'
קנ"מ 1:100

דויר למשתכן גן יבנה - אסיה סיירוס


קנ"מ 1:100

מגרש 353 - תכנית קומה ד'

דירות 17 - 18

הערה:
 כל התוכניות כפופות לאישורים סטטוטוריים.
 ביצוע תוכניות אלה מותנה בבקבלת היתר בניה
 בהתאם לתב"ע מאושרת כחוק.

Lea Shneor Architects | לאה שניאור אדריכלים
 אלה 5 ת.ד. 5053 מזכרת בתיה 76804
 Ela 5 P.O.B. 50503 Mazkeret batya 76804

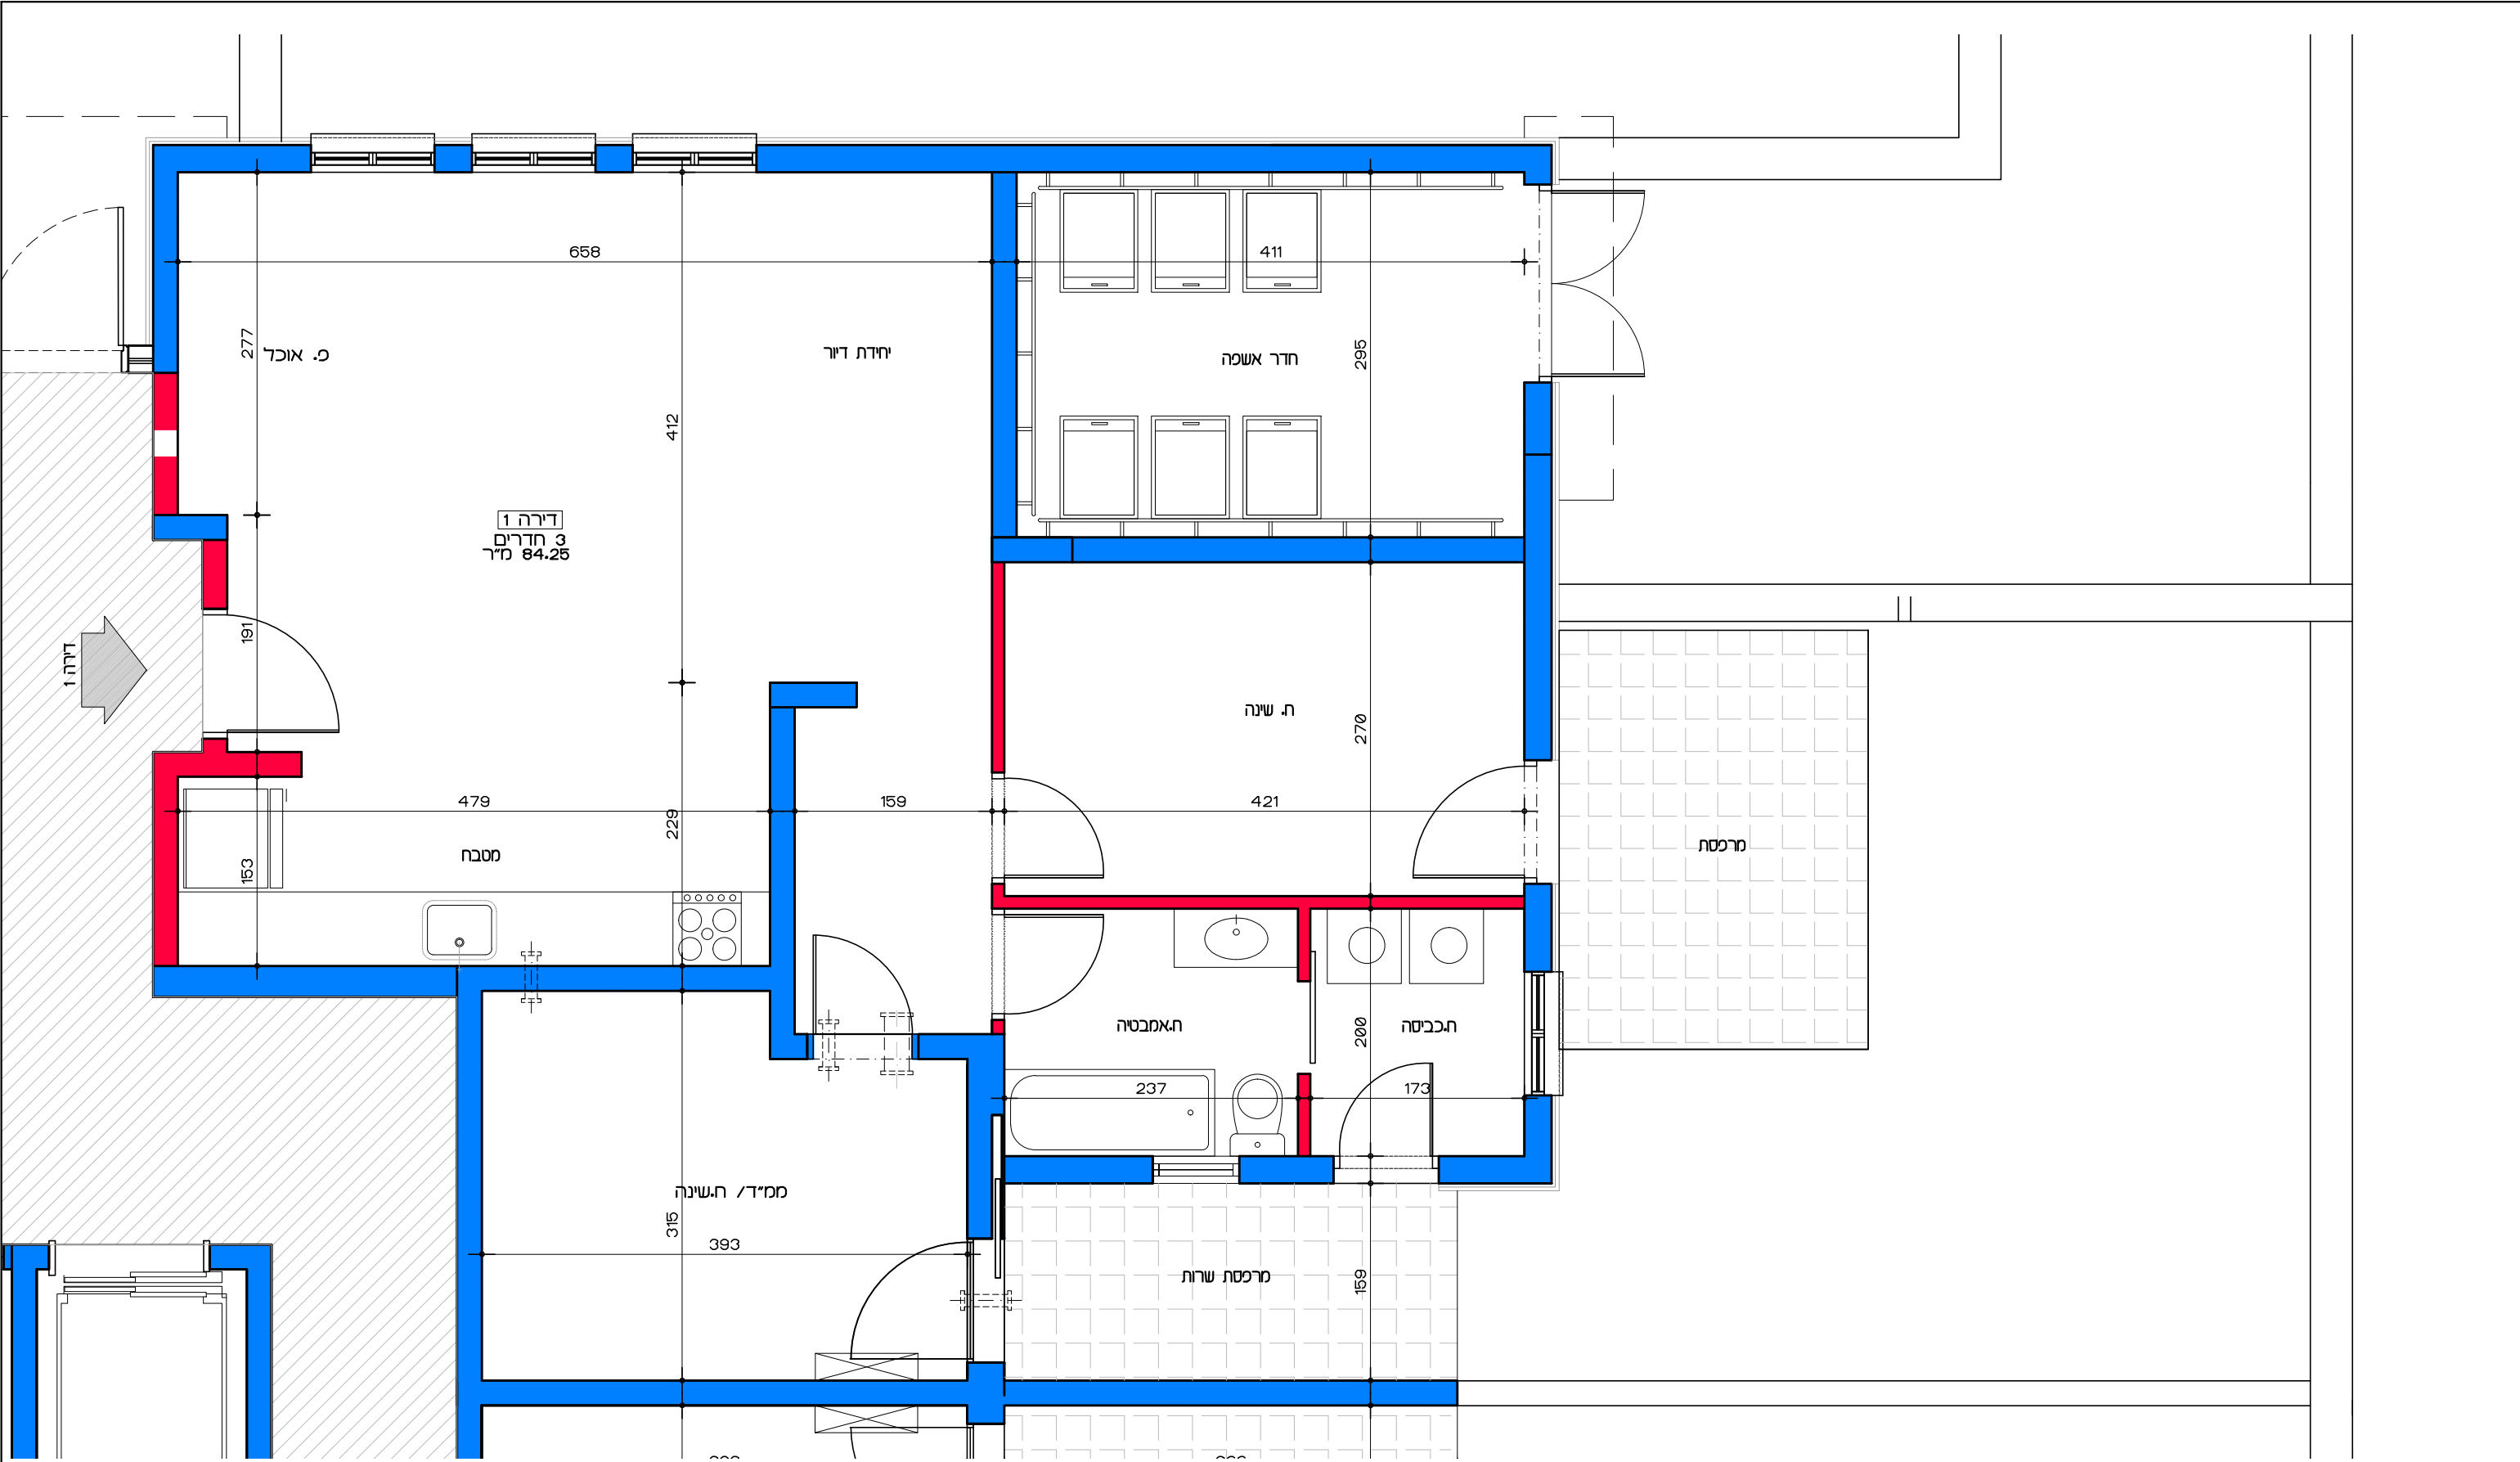


תכנית קומת קרקע - דירה מס' 1
קנ"מ 1:50

דיור למשתכן גן יבנה - אסיה סיירוס
מגרש 353 - תכנית קומת קרקע
דירה מס' 1

הערה:
 כל התוכניות כפופות לאישורים סטטוטוריים.
 ביצוע תוכניות אלה מותנה בקבלת היתר בניה
 בהתאם לתנ"ע מאושרת כחוק.

Lea Shneor Architects | לאה שניאור אדריכלים
 אלה 5 ת.ד. 5053 מזכרת בתיה 76804
 Ela 5 P.O.B. 50503 Mazkeret batya 76804

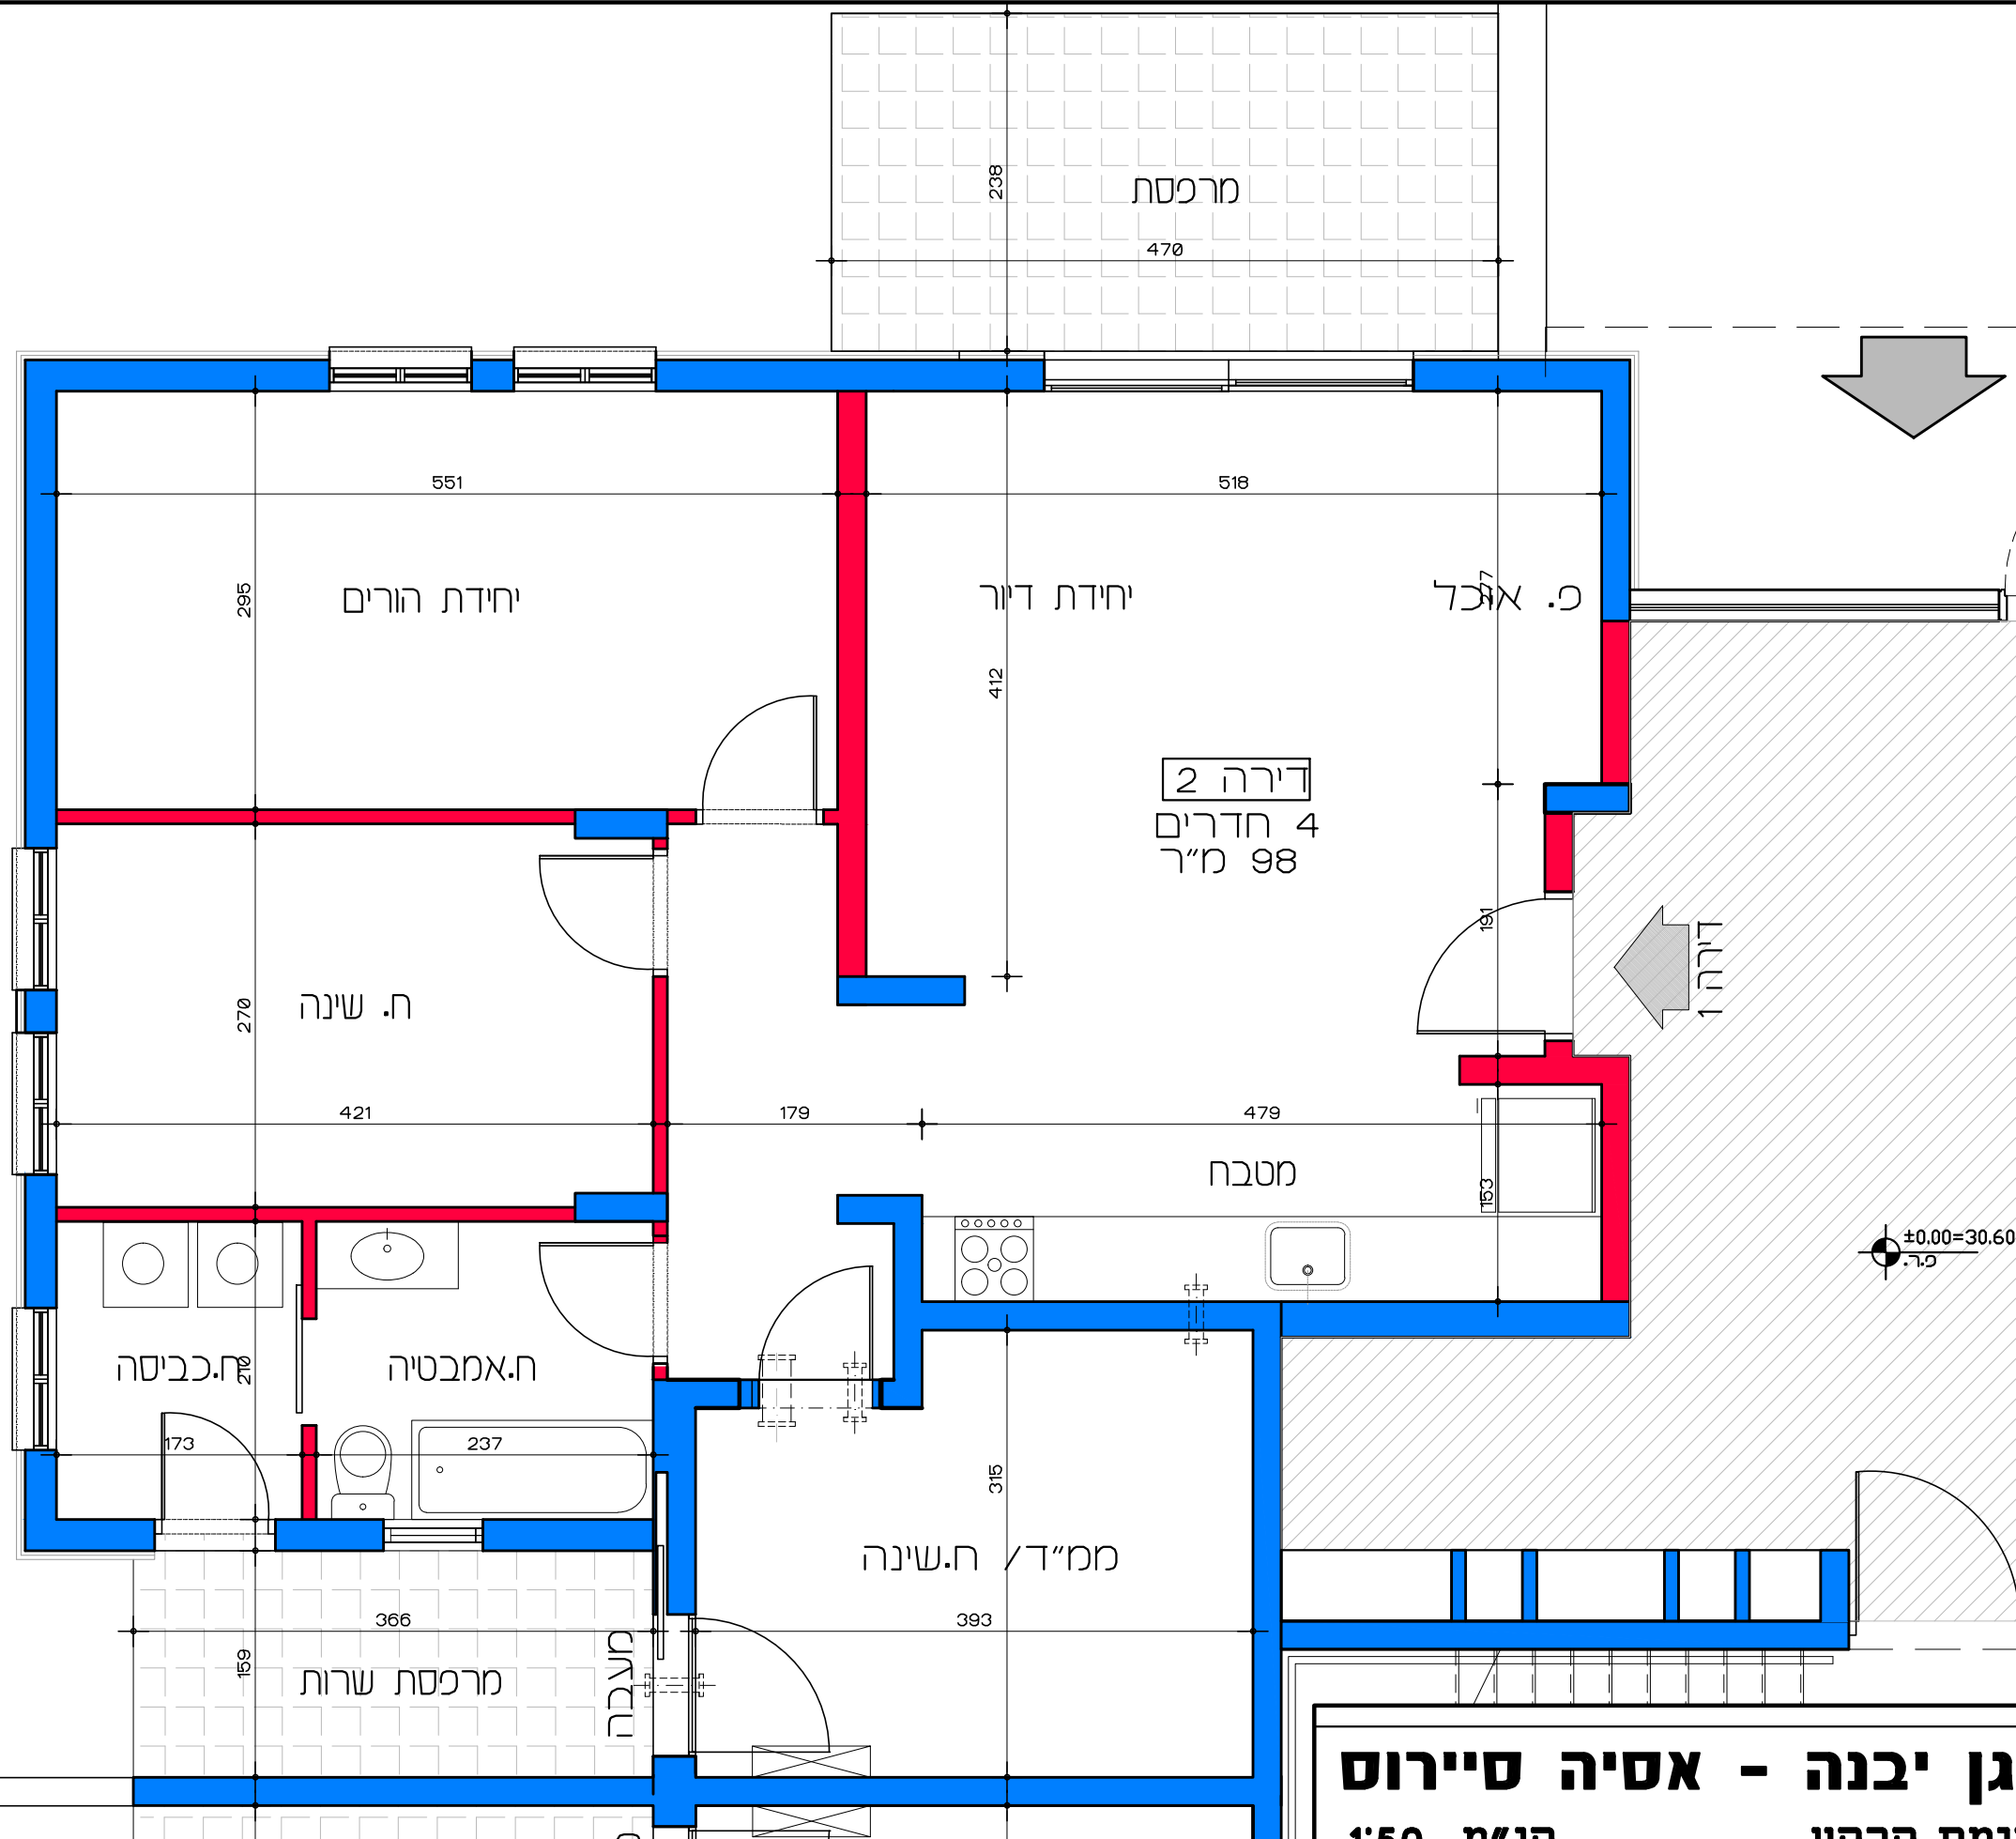


תכנית קומת קרקע - דירה מס' 2
קנ"מ 1:50

דיור למשתכן גן יבנה - אסיה סיירוס
מגרש 353 - תכנית קומת קרקע
דירה מס' 2

הערה:
כל התוכניות כפופות לאישורים סטטוטוריים.
ביצוע תוכניות אלה מותנה בקבלת היתר בניה
בהתאם לתביע מאשרת כחוק.

Lea Shneor Architects | לאה שניאור אדריכלים
אלה 5 ת.ד. 5053 מזכרת בתיה 76804
Ela 5 P.O.B. 50503 Mazkeret batya 76804

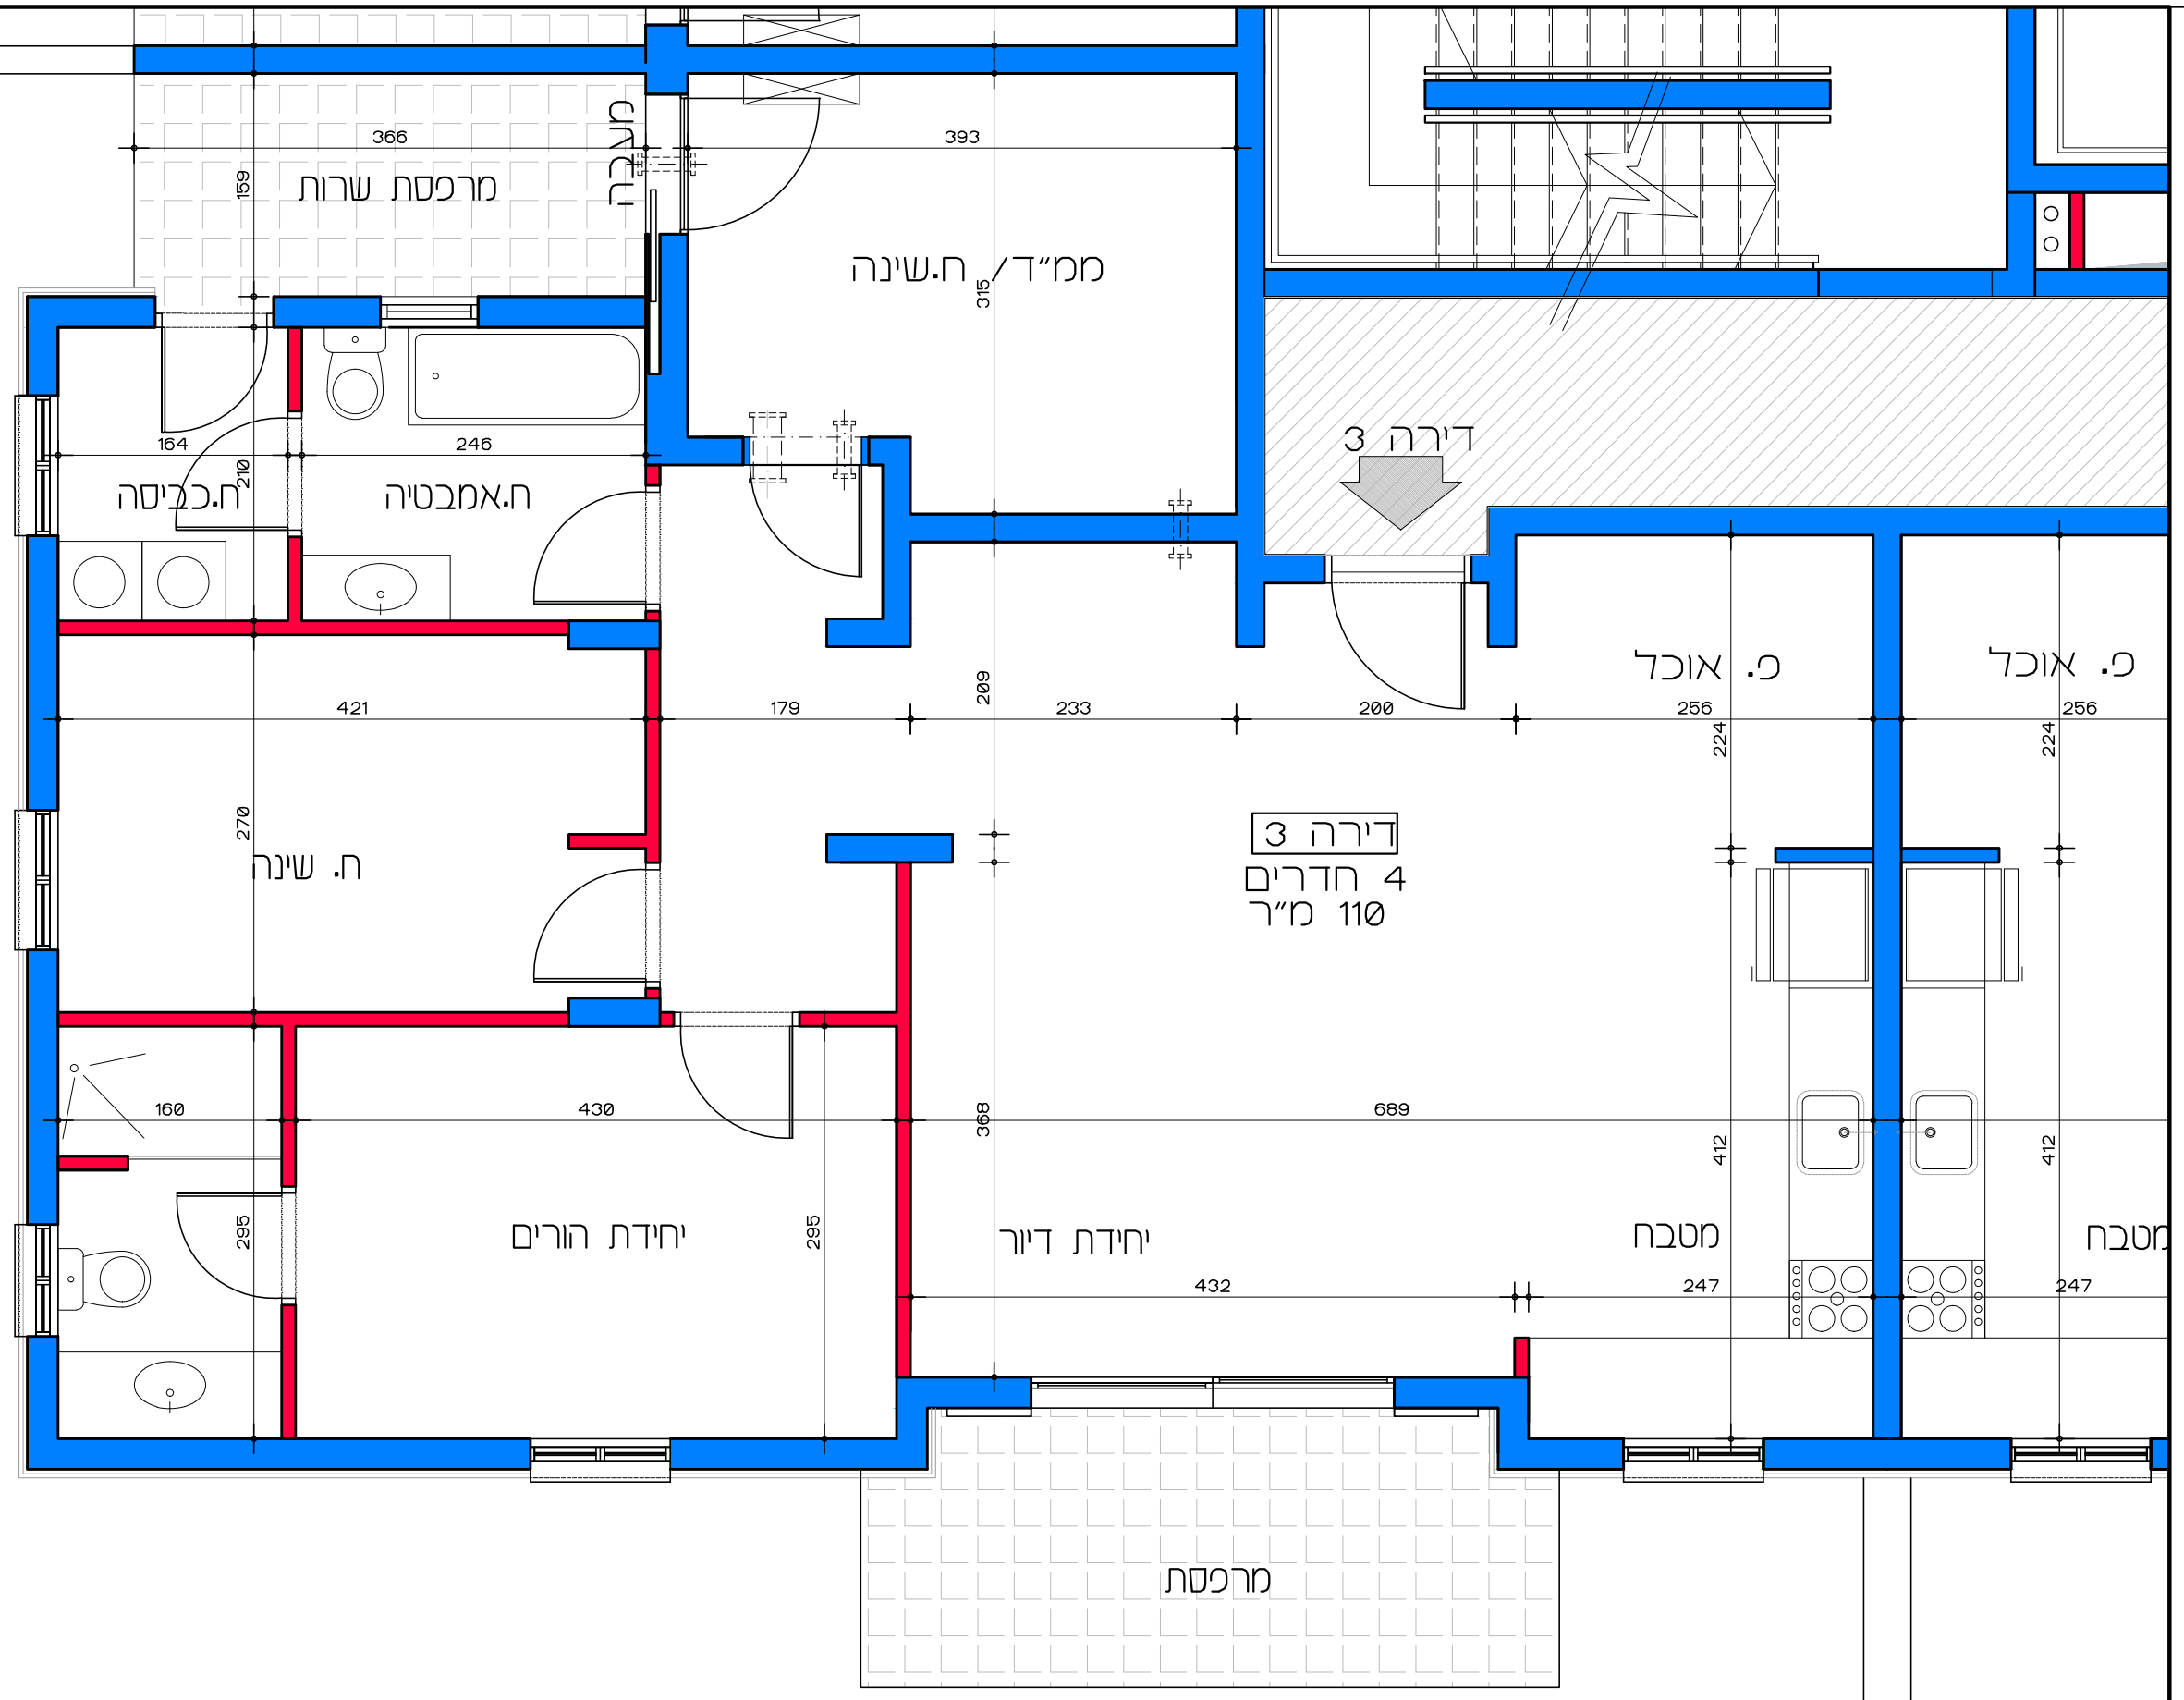

דיור למשתכן גן יבנה - אסיה סיירוס

קנ"מ 1:50

מגרש 353 - תכנית קומת קרקע


דירה מס' 3

תכנית קומת קרקע - דירה מס' 3

קנ"מ 1:50

הערה:
כל התוכניות כפופות לאישורים סטטוטוריים.
ביצוע תוכניות אלה מותנה בקבלת היתר בניה
בהתאם לתב"ע מאשרת כחוק.

לאה שניאור אדריכלים | Lea Shneor Architects
אלה 5 ת.ד. 5053 מזכרת בתיה 76804
Ela 5 P.O.B. 50503 Mazkeret batya 76804

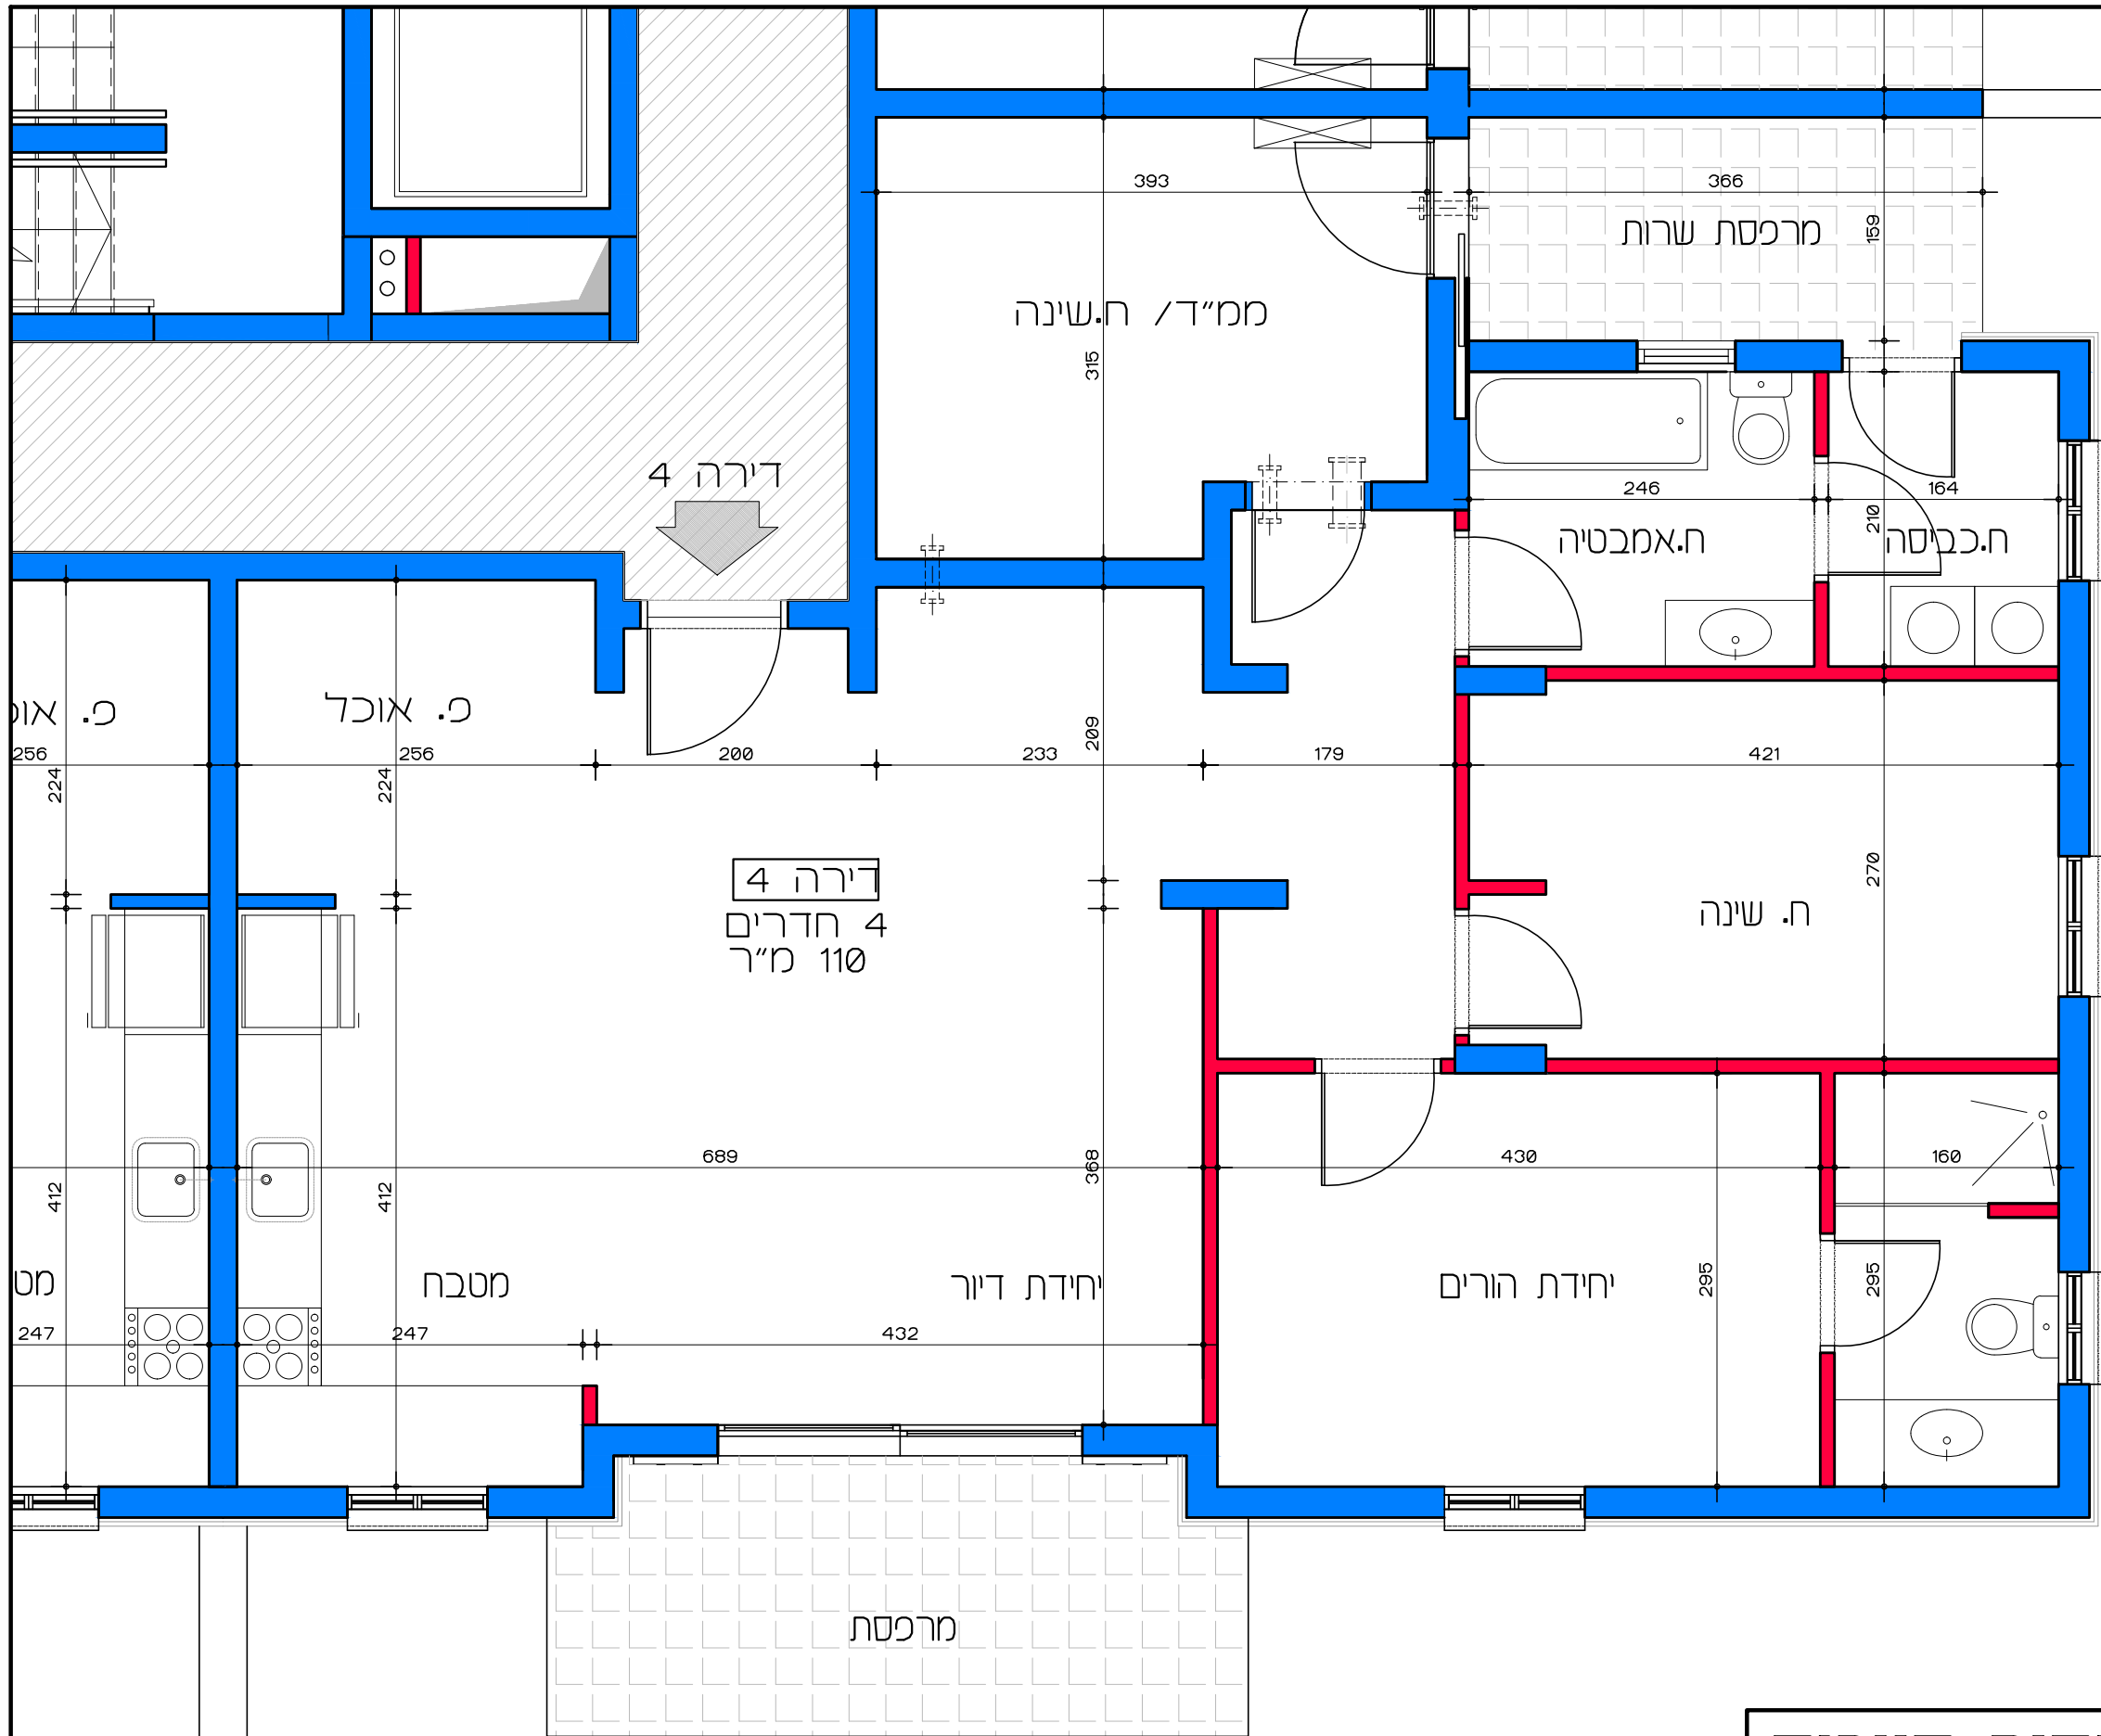

דיר ל משתכן גן יבנה - אסיה סיירוס

קנ"מ 1:50

מגרש 353 - תכנית קומת קרקע


דירה מס' 4

תכנית קומת קרקע - דירה מס' 4

קנ"מ 1:50

הערה:
כל התוכניות כפופות לאישורים סטטוטוריים.
ביצוע תוכניות אלה מותנה בקבלת היתר בניה
בהתאם לתב"ע מאשרת כחוק.

לאה שניאור אדריכלים | Lea Shneor Architects
אלה 5 ת.ד. 5053 מזכרת בתיה 76804
Ela 5 P.O.B. 50503 Mazkeret batya 76804

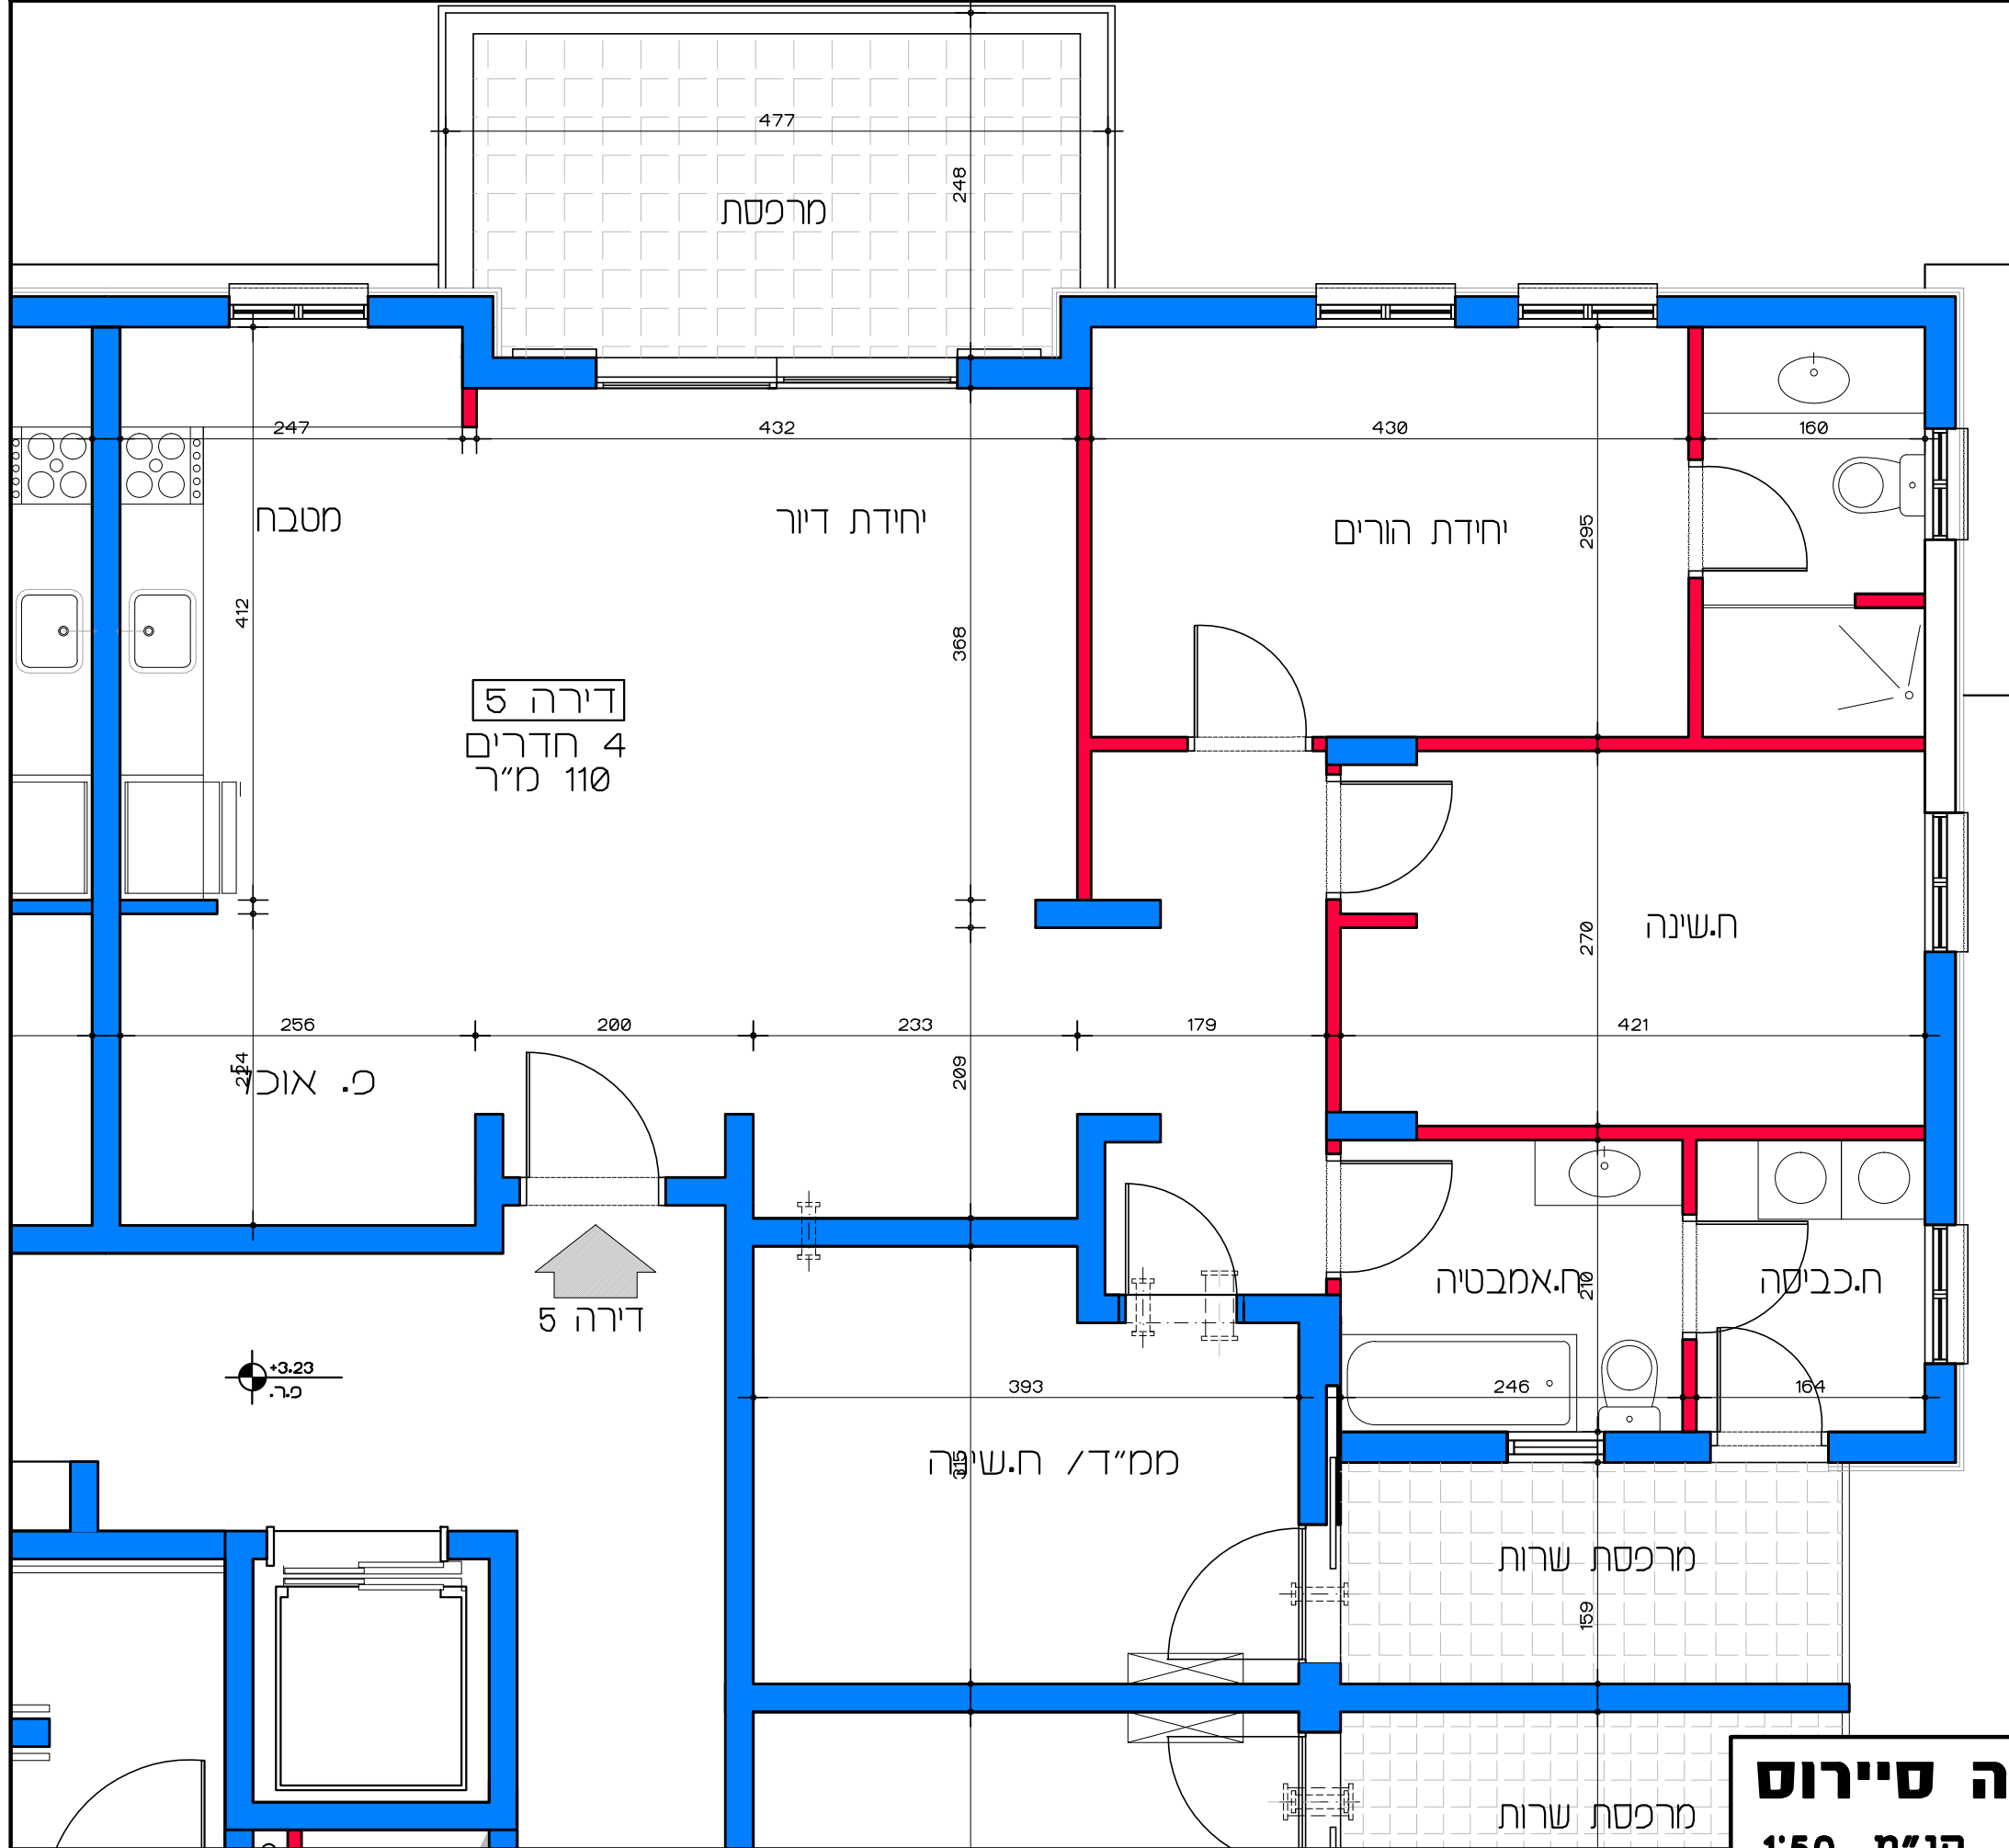


דירה 5
4 חדרים
110 מ"ר



+3.23
פנ"א

תכנית קומה א' - דירה מס' 5
קנ"מ 1:50

דיור למשתכן גן יבנה - אסיה סיירוס
מגרש 353 - תכנית קומה א'
דירה מס' 5
קנ"מ 1:50

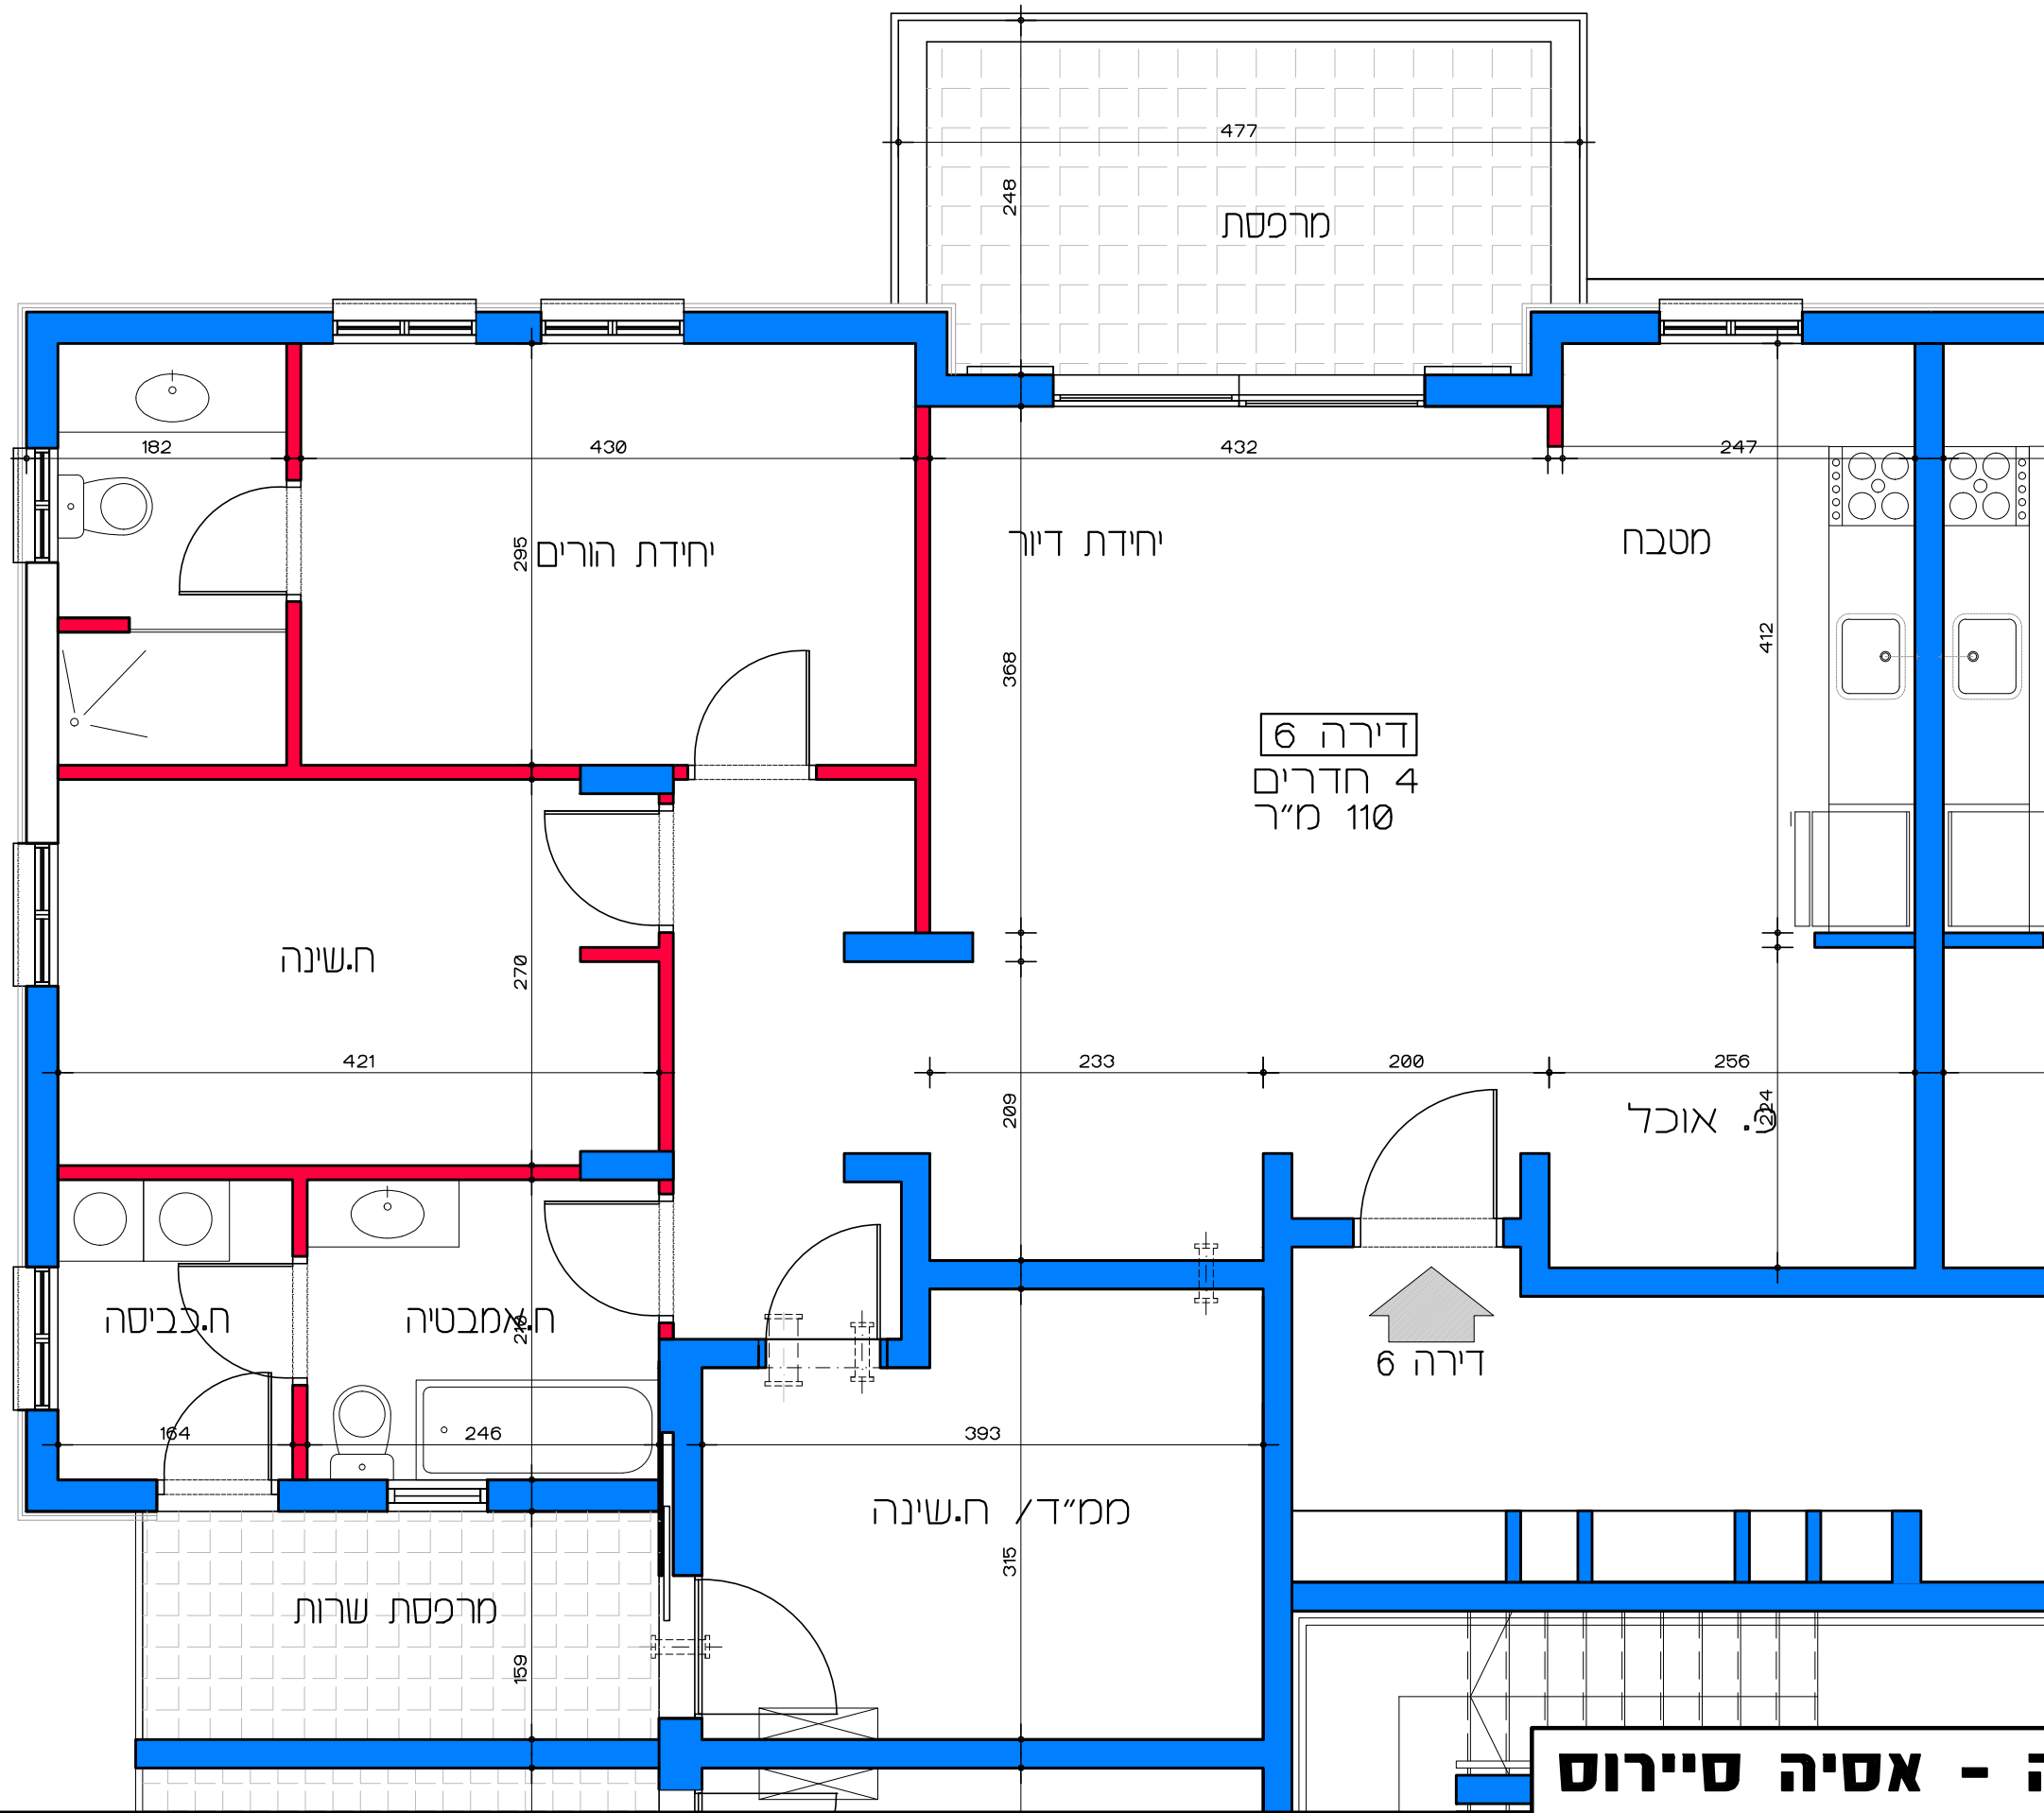

דירה 6
4 חדרים
110 מ"ר


↑
דירה 6

תכנית קומה א' - דירה מס' 6
קנ"מ 1:50

דיור למשתכן גן יבנה - אסיה סיירוס
מגרש 353 - תכנית קומה א'
דירה מס' 6
קנ"מ 1:50


הערה:
כל התוכניות כפופות לאישורים סטטוטוריים.
ביצוע תוכניות אלה מותנה בקבלת היתר בניה
בהתאם לתב"ע מאושרת כחוק.

Lea Shneor Architects | לאה שניאור אדריכלים
אלה 5 ת.ד. 5053 מזכרת בתיה 76804
Ela 5 P.O.B. 50503 Mazkeret batya 76804

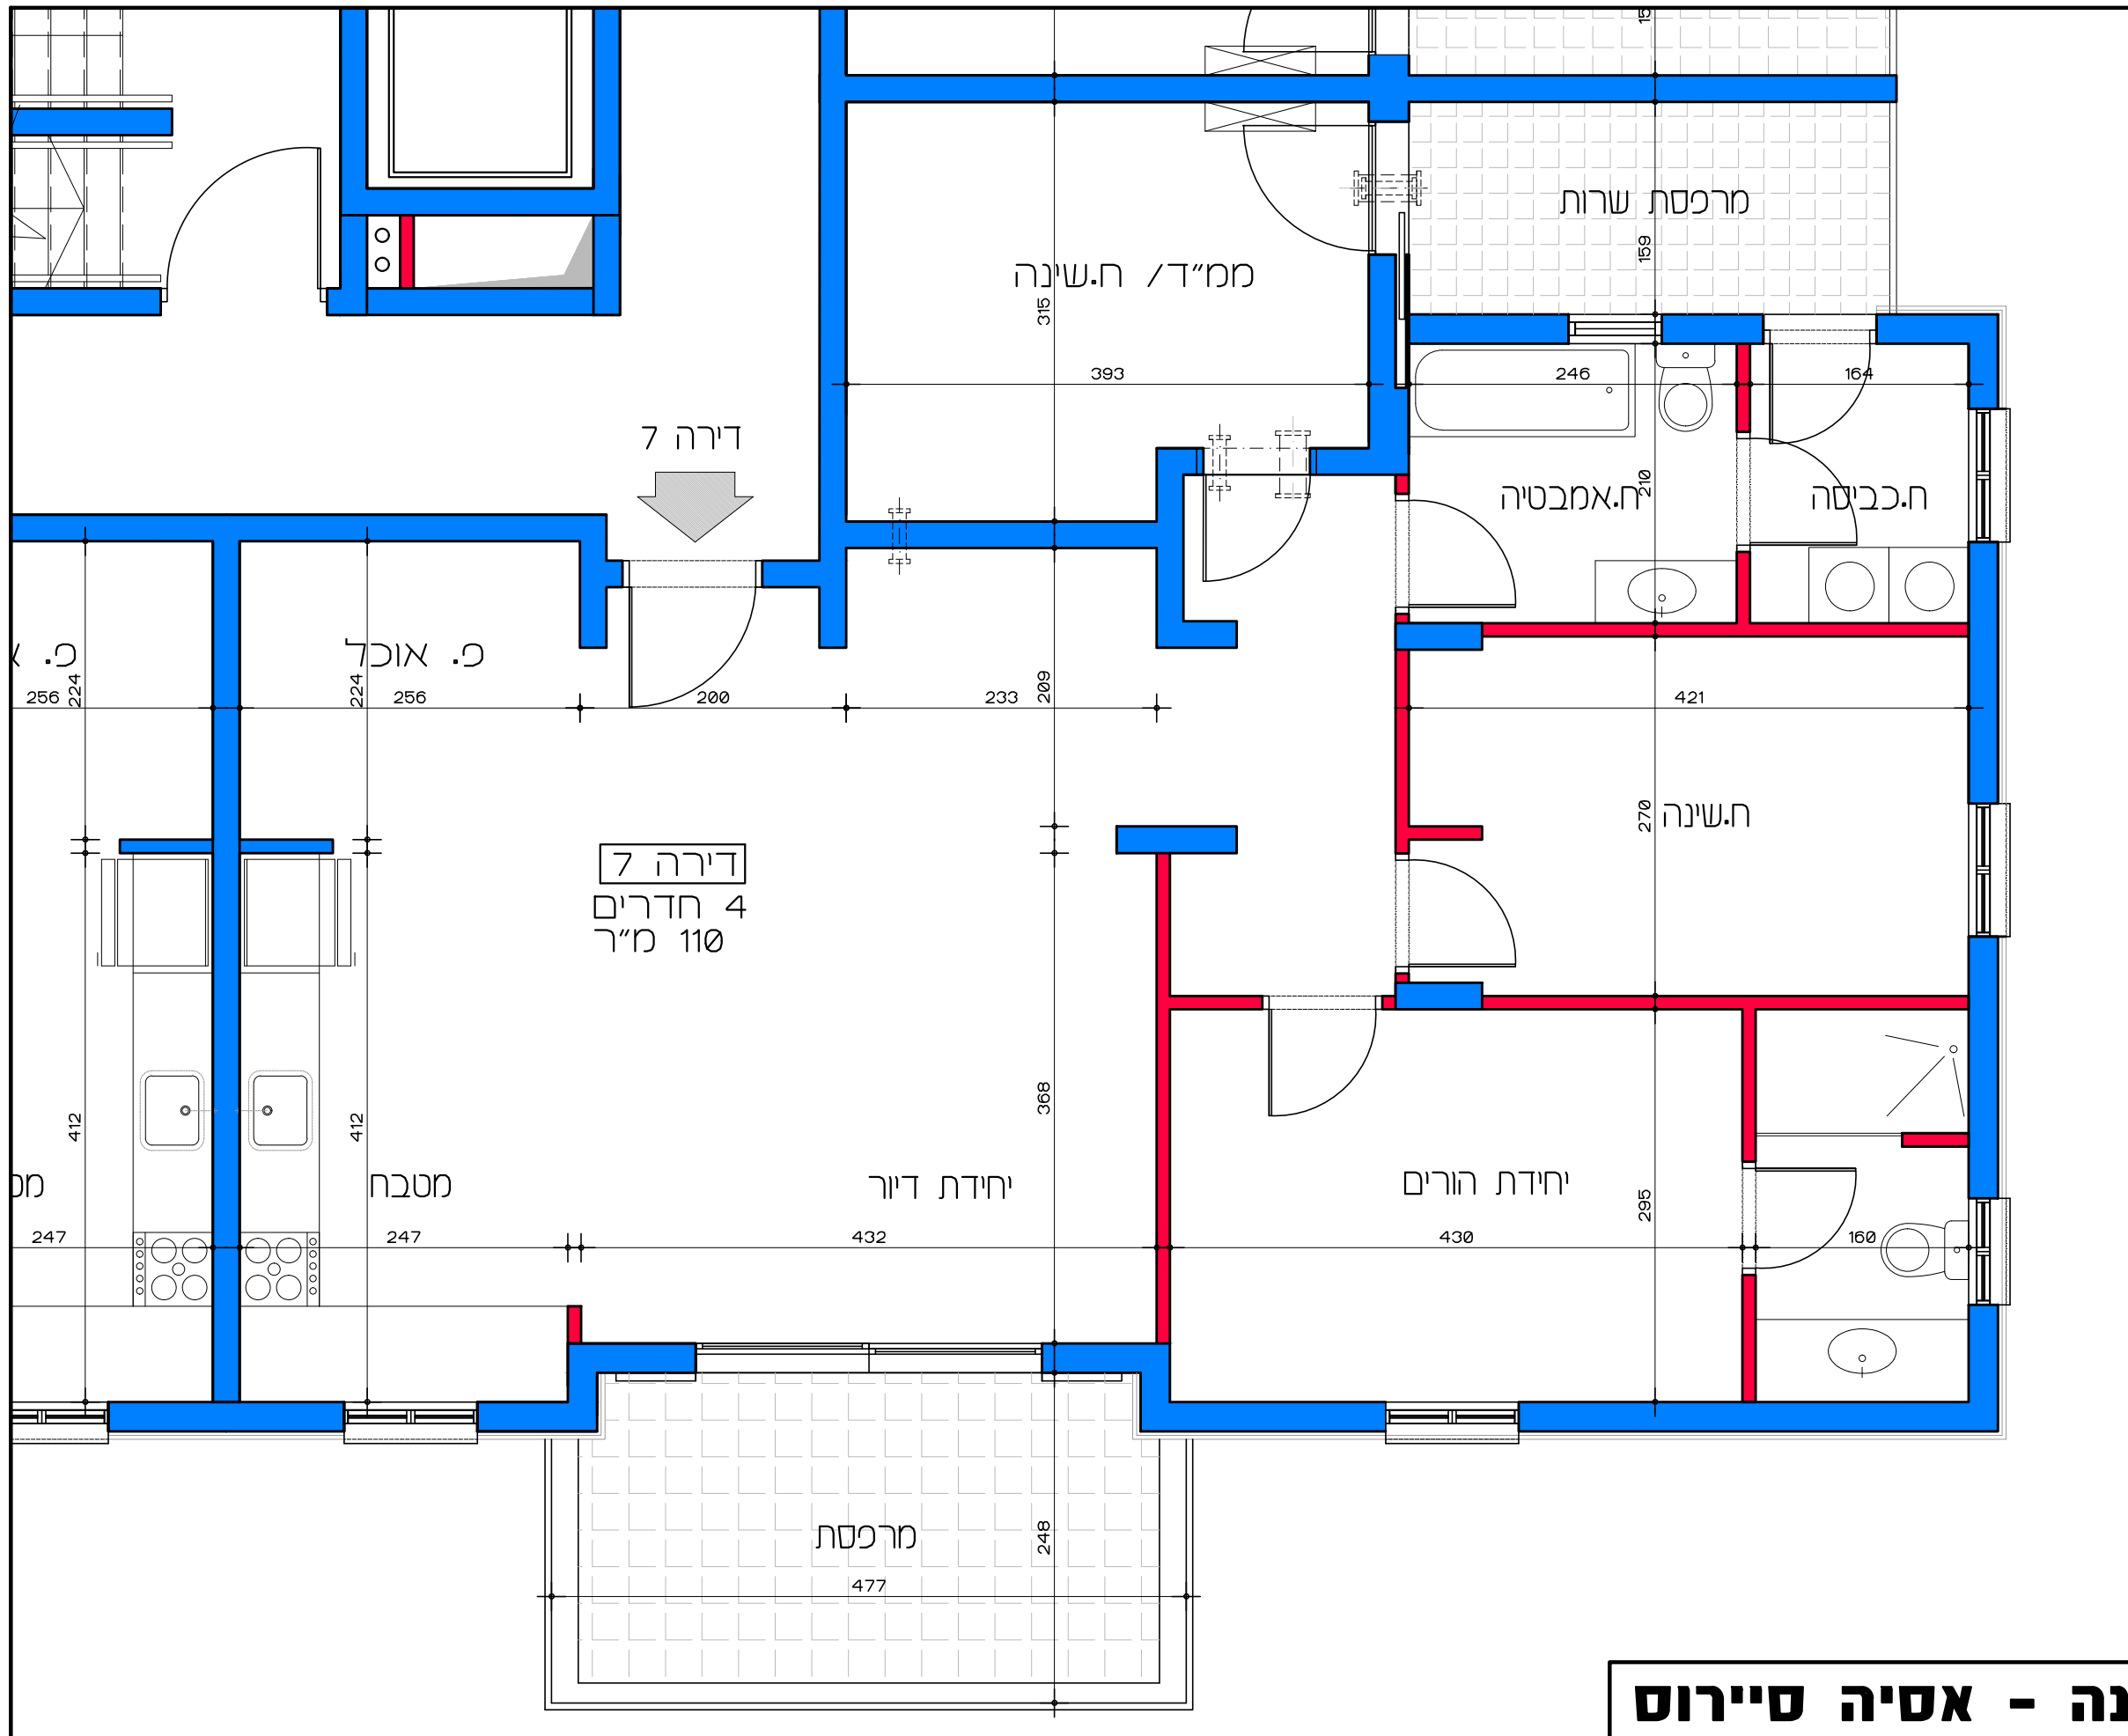


תכנית קומה אי - דירה מס' 7
קנ"מ 1:50

דיור למשתכן גן יבנה - אסיה סיירוס
מגרש 353 - תכנית קומה אי
דירה מס' 7
קנ"מ 1:50

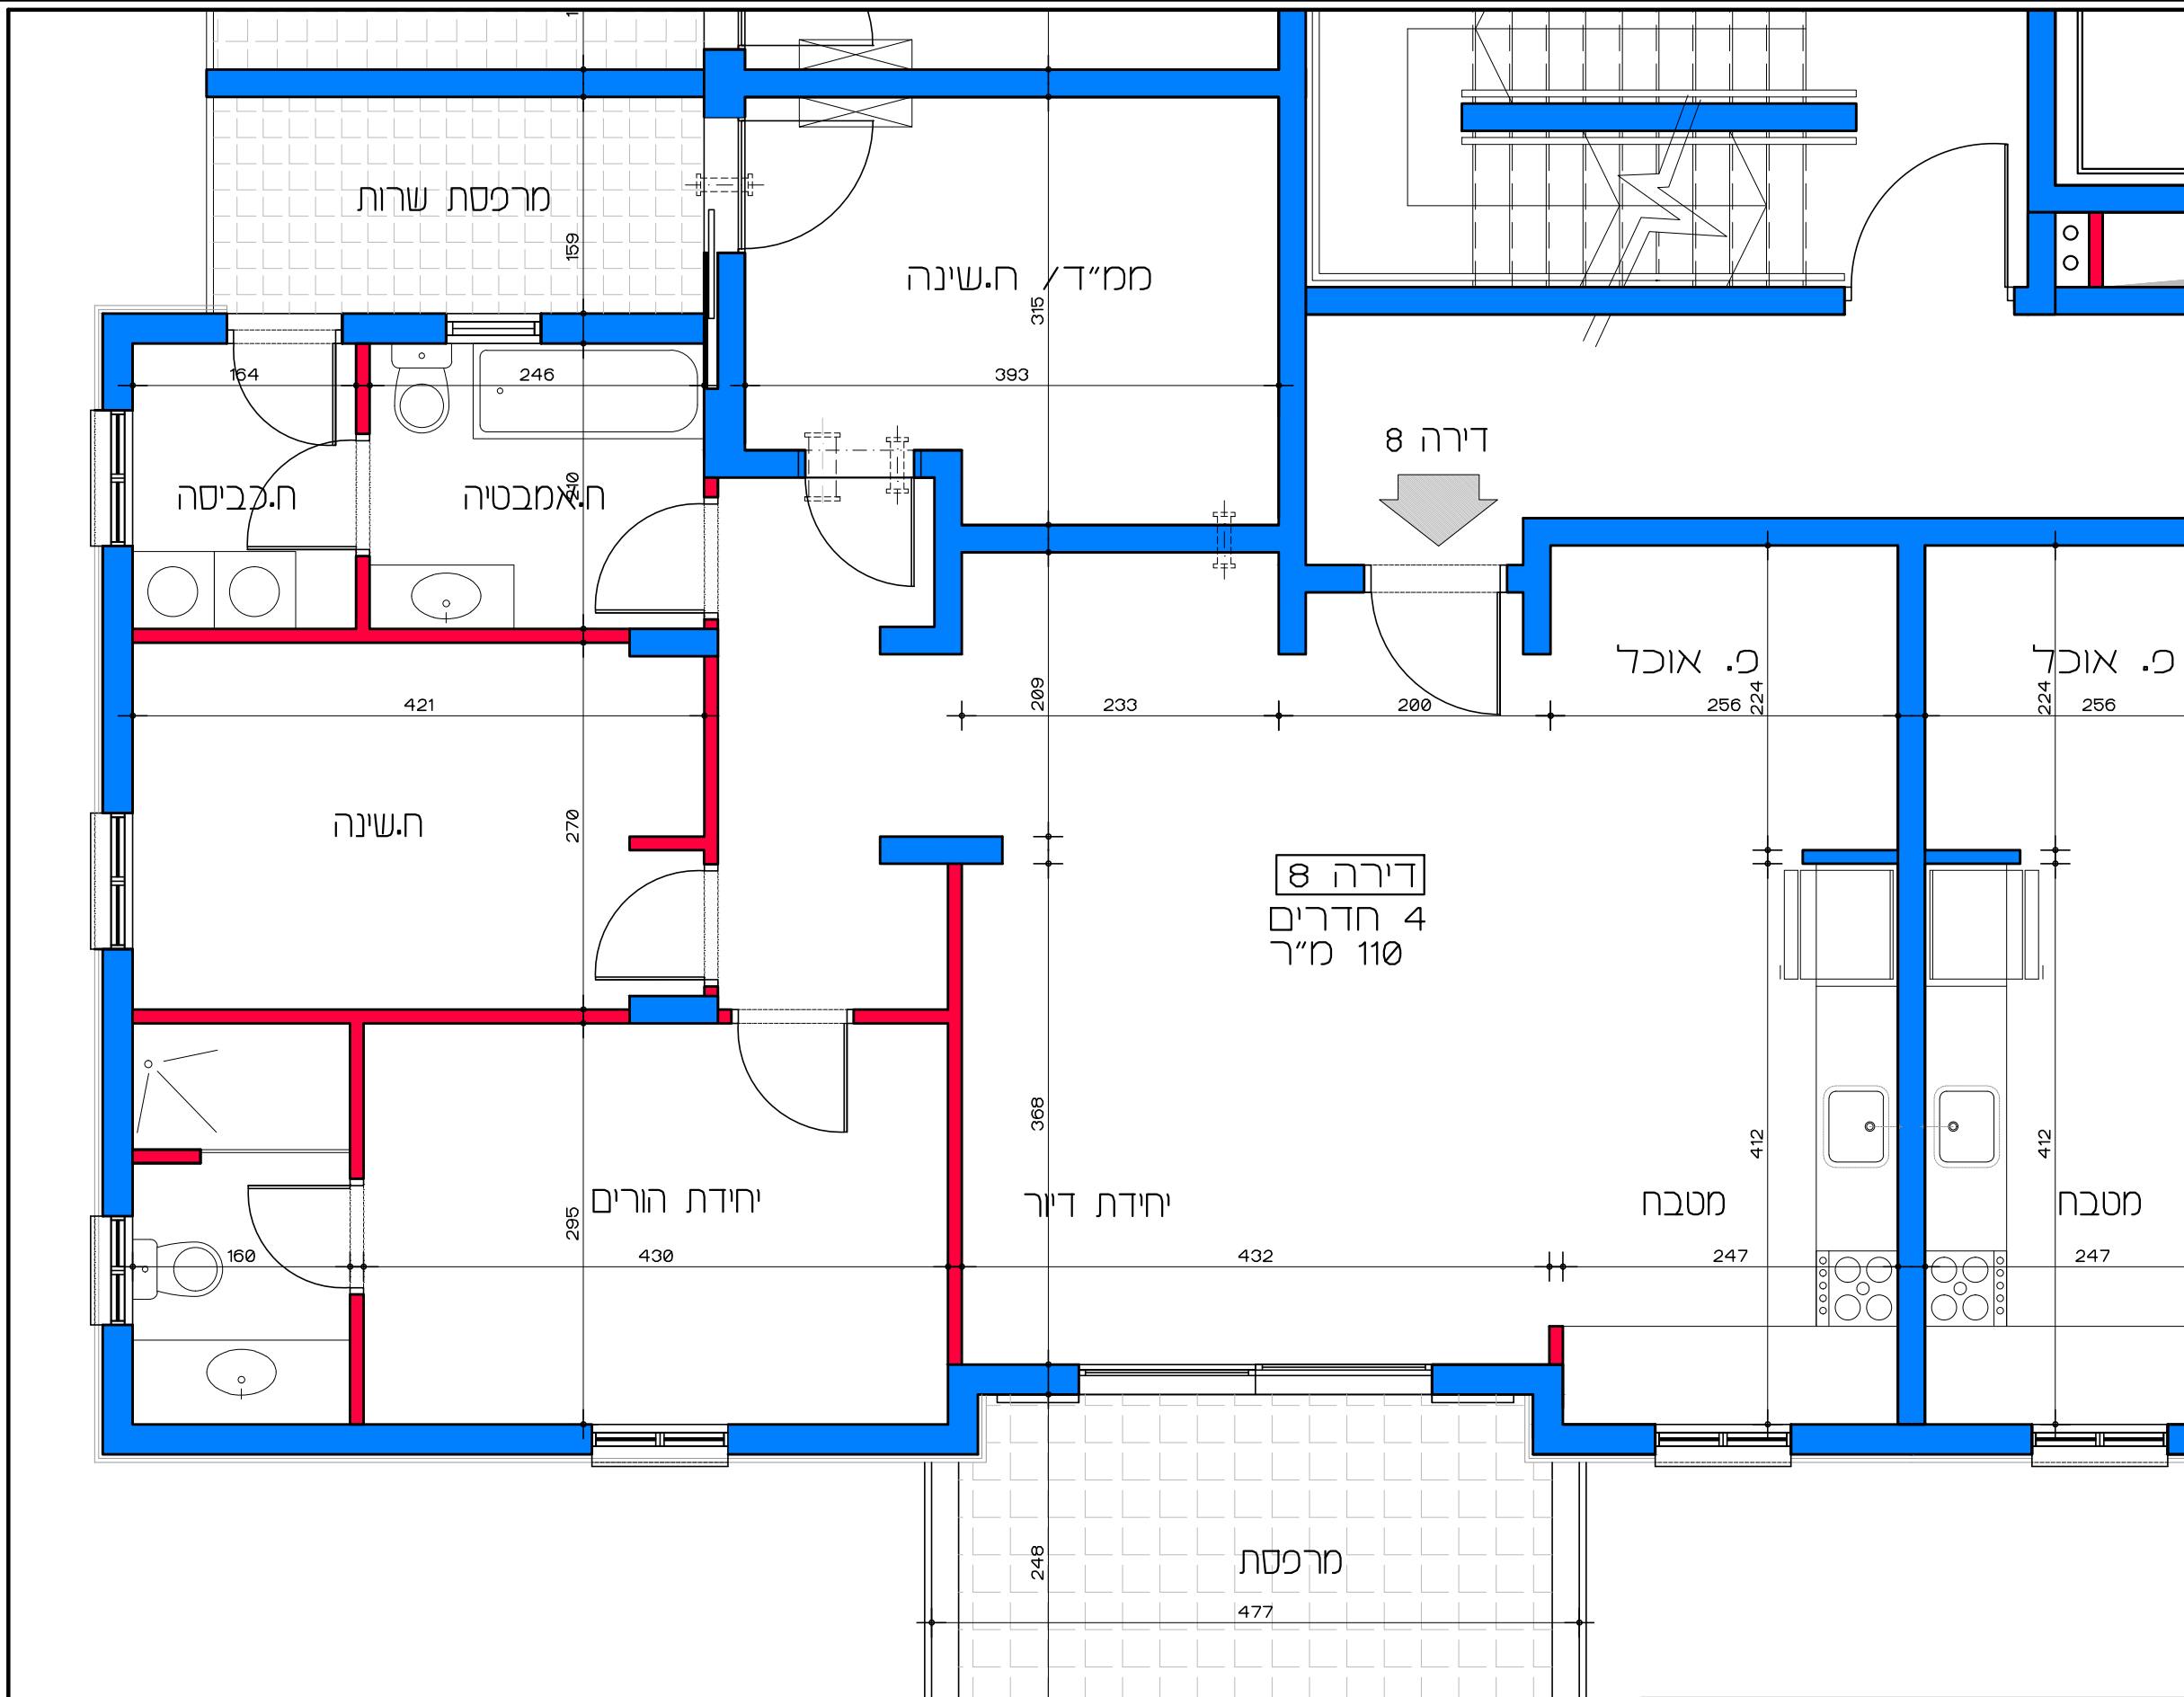


תכנית קומה א' - דירה מס' 8
קנ"מ 1:50

דיר למשתכן גן יבנה - אסיה סיירוס
מגרש 353 - תכנית קומה א'
דירה מס' 8
קנ"מ 1:50

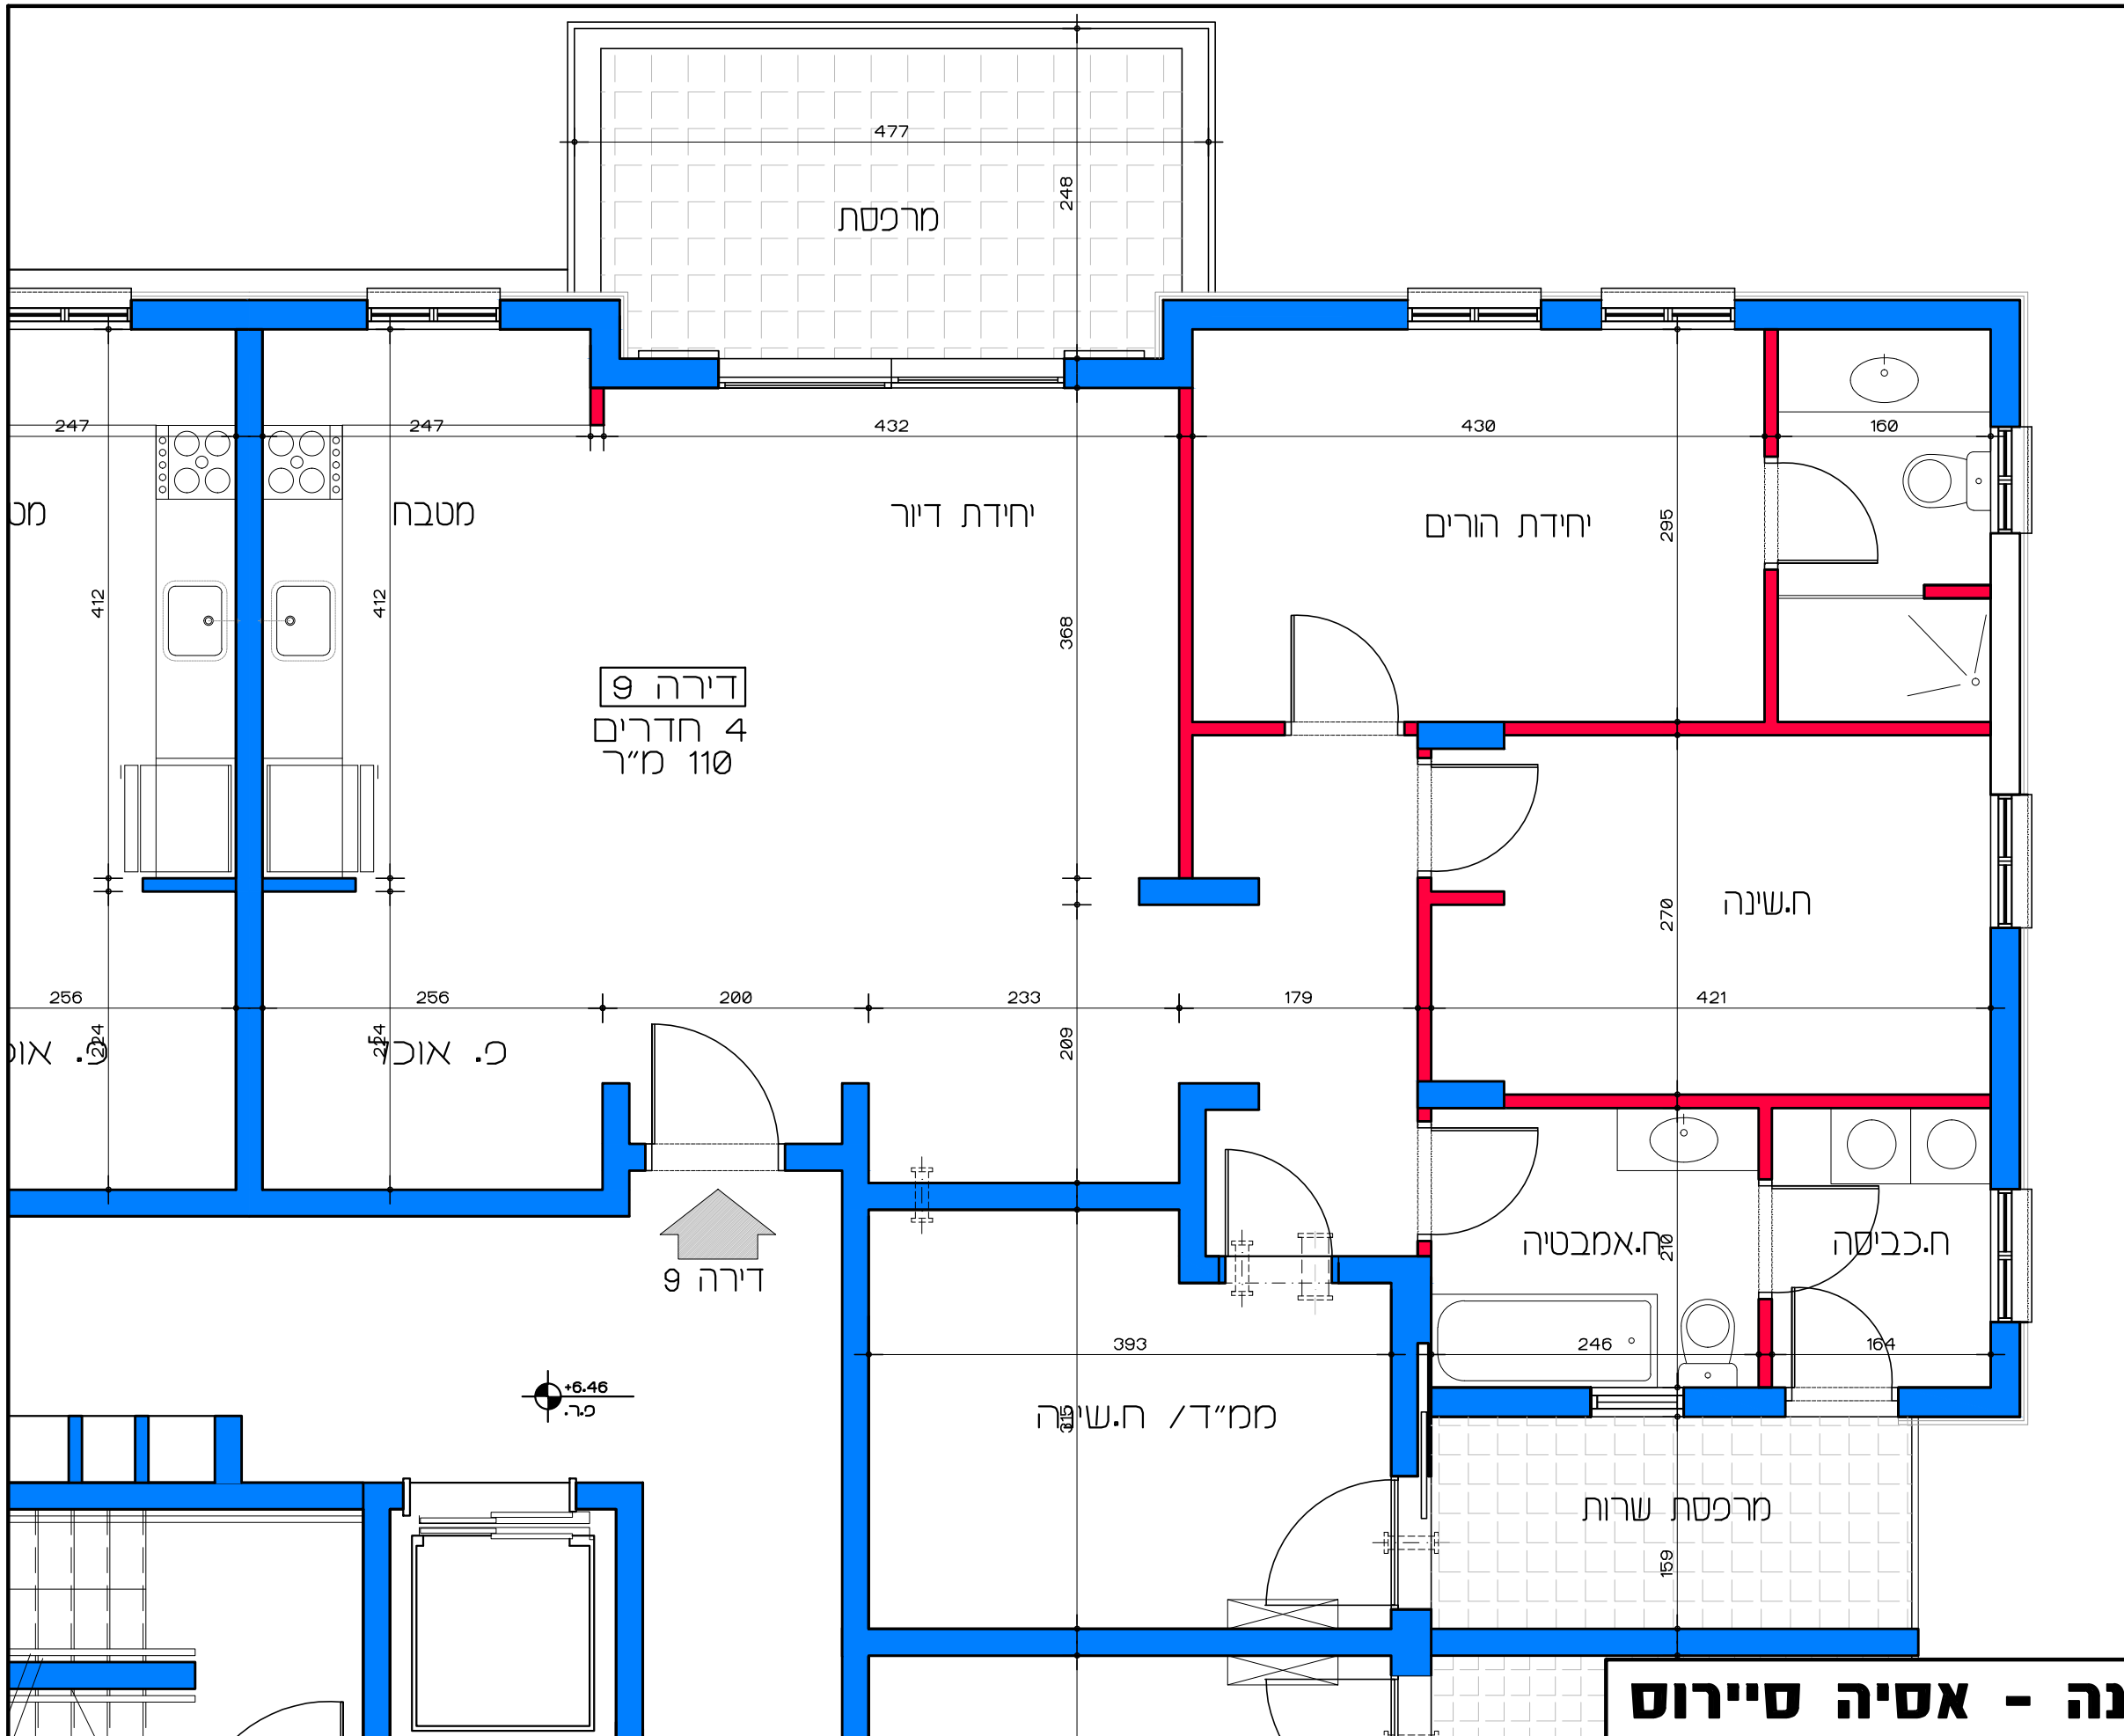

תכנית קומה ב' - דירה מס' 9
קנ"מ 1:50

דירת למשתכן גן יבנה - אסיה סיירוס
מגרש 353 - תכנית קומה ב' דירה מס' 9
קנ"מ 1:50

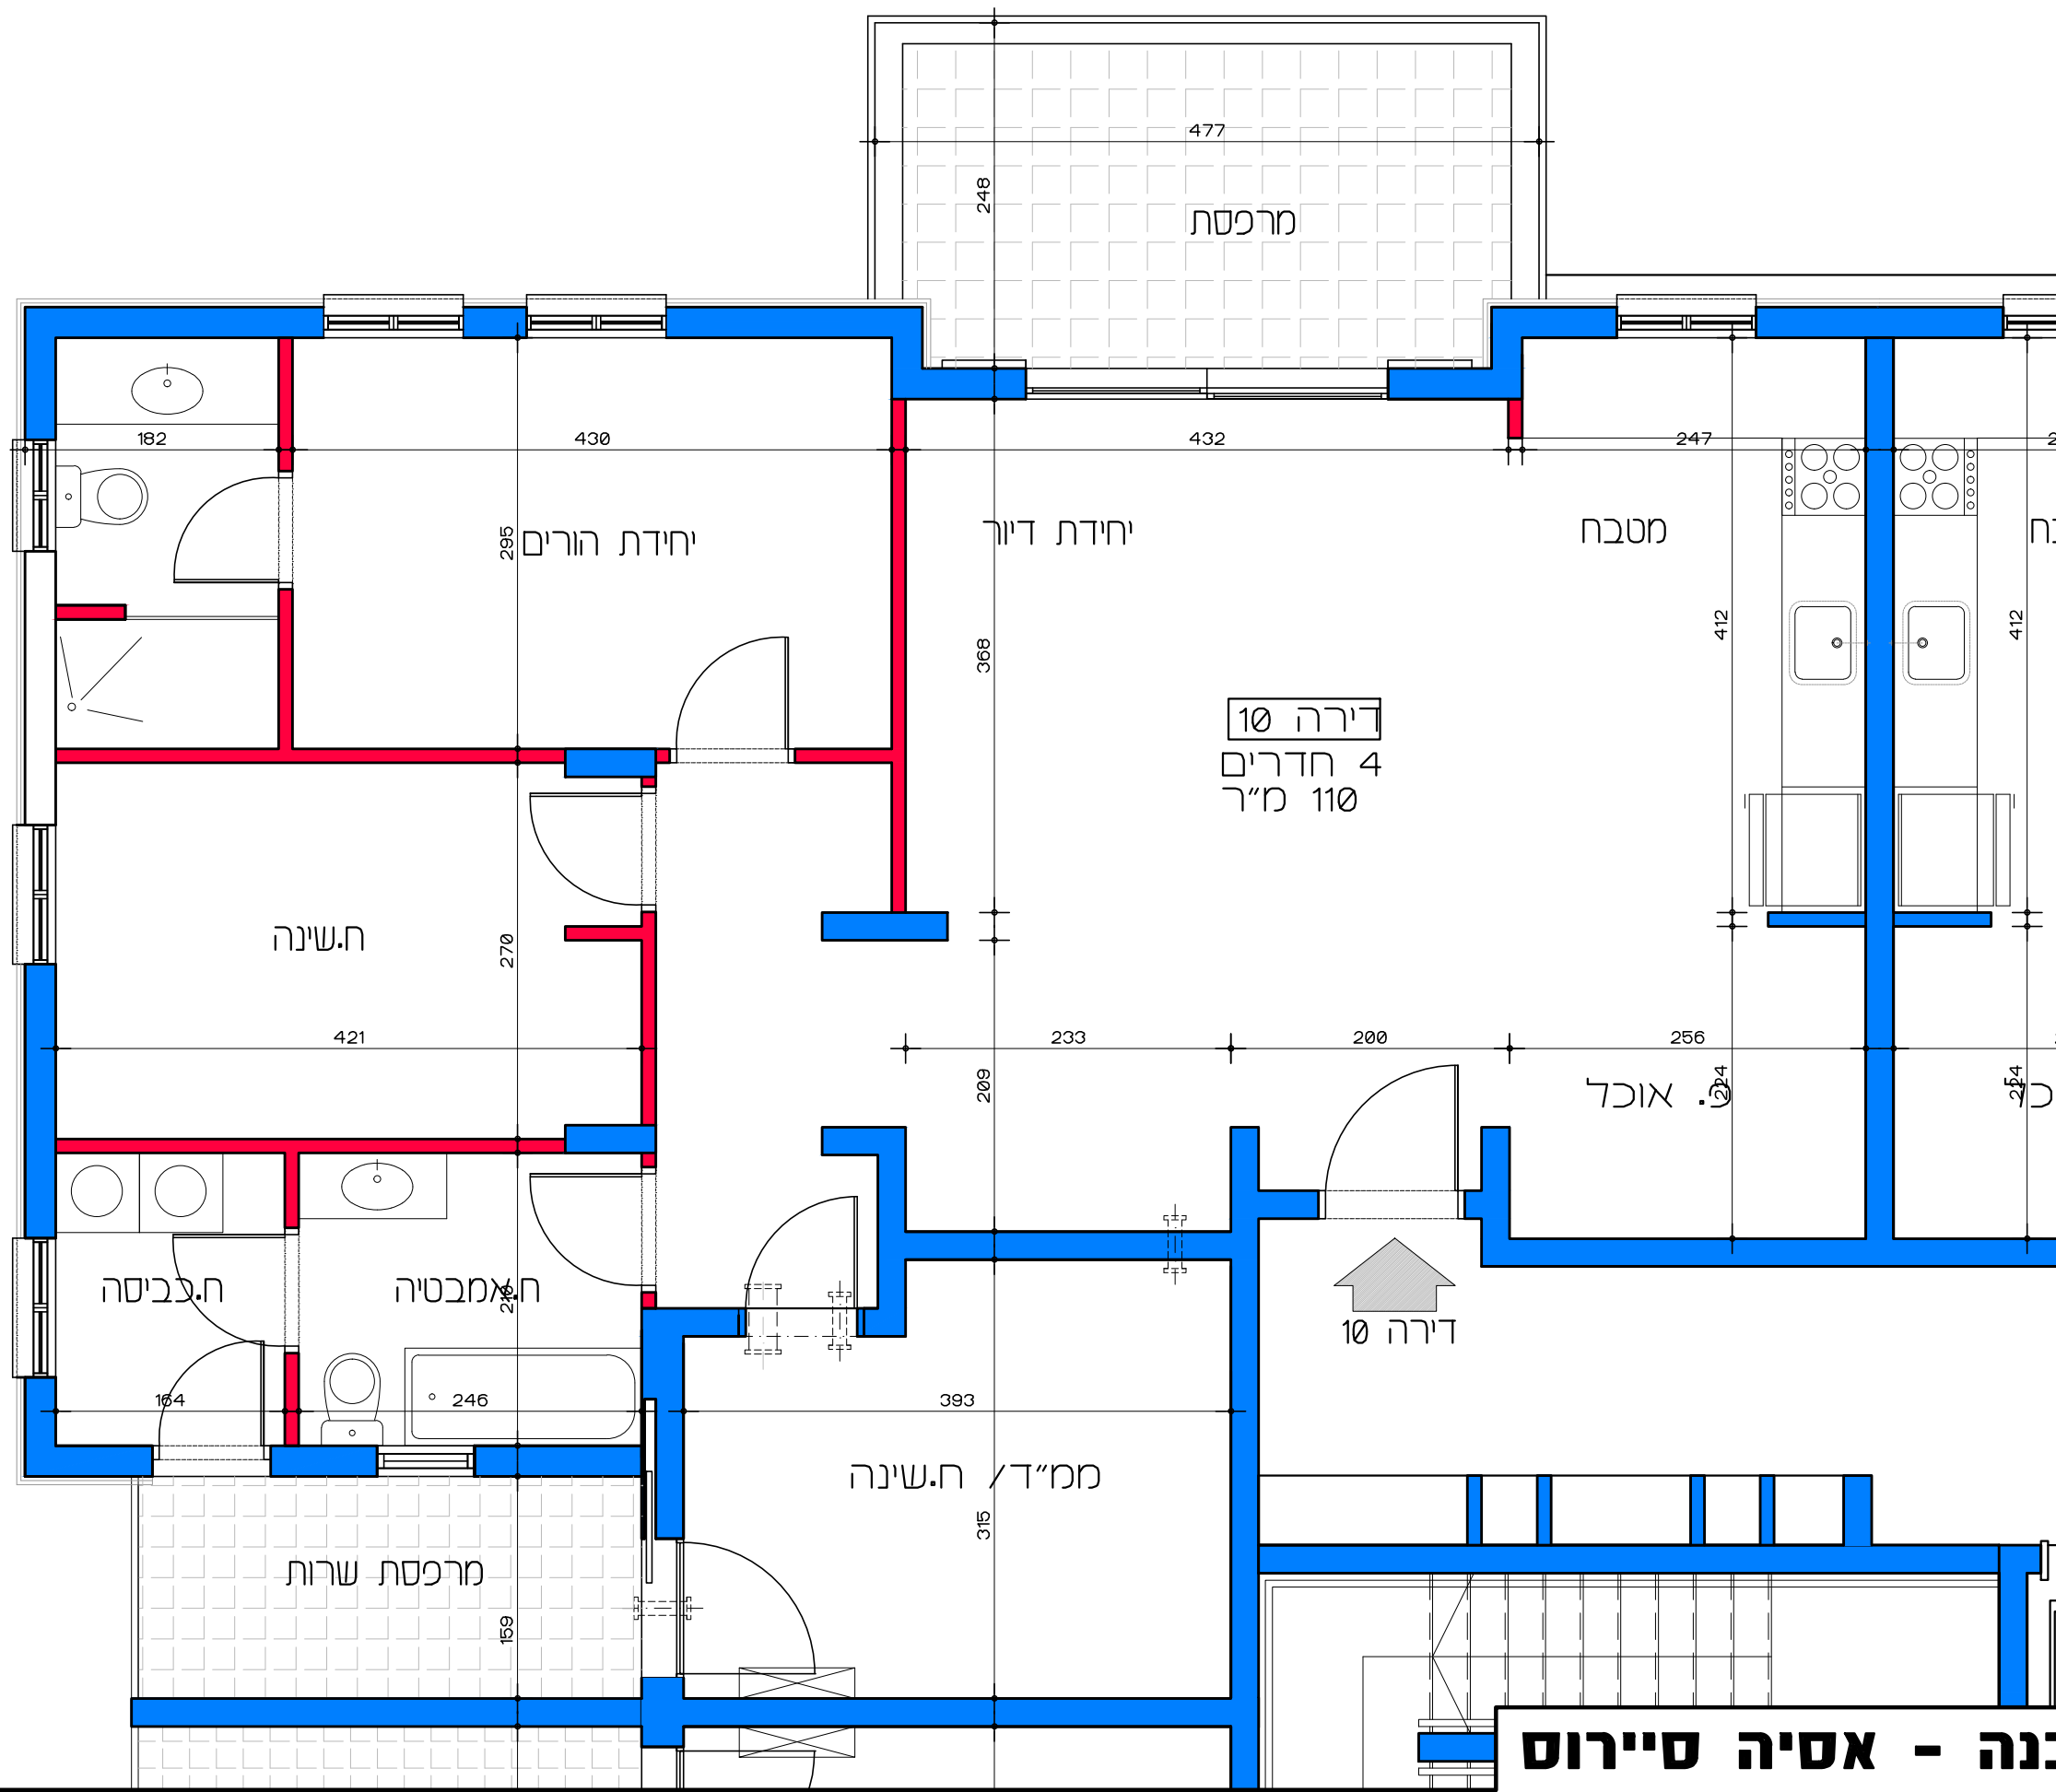

דירה 10
4 חדרים
110 מ"ר



תכנית קומה ב' - דירה מס' 10
קנ"מ 1:50

דיור למשתכן גן יבנה - אסיה סיירוס


קנ"מ 1:50

מגרש 353 - תכנית קומה ב'

דירה מס' 10

הערה:
כל התוכניות כפופות לאישורים סטטוטוריים.
ביצוע תוכניות אלה מותנה בקבלת היתר בניה
בהתאם לתב"ע מאושרת כחוק.

Lea Shneur Architects | ליה שניאור אדריכלים
אלה 5 ת.ד. 5053 מזכרת בתיה 76804
Ela 5 P.O.B. 50503 Mazkeret batya 76804

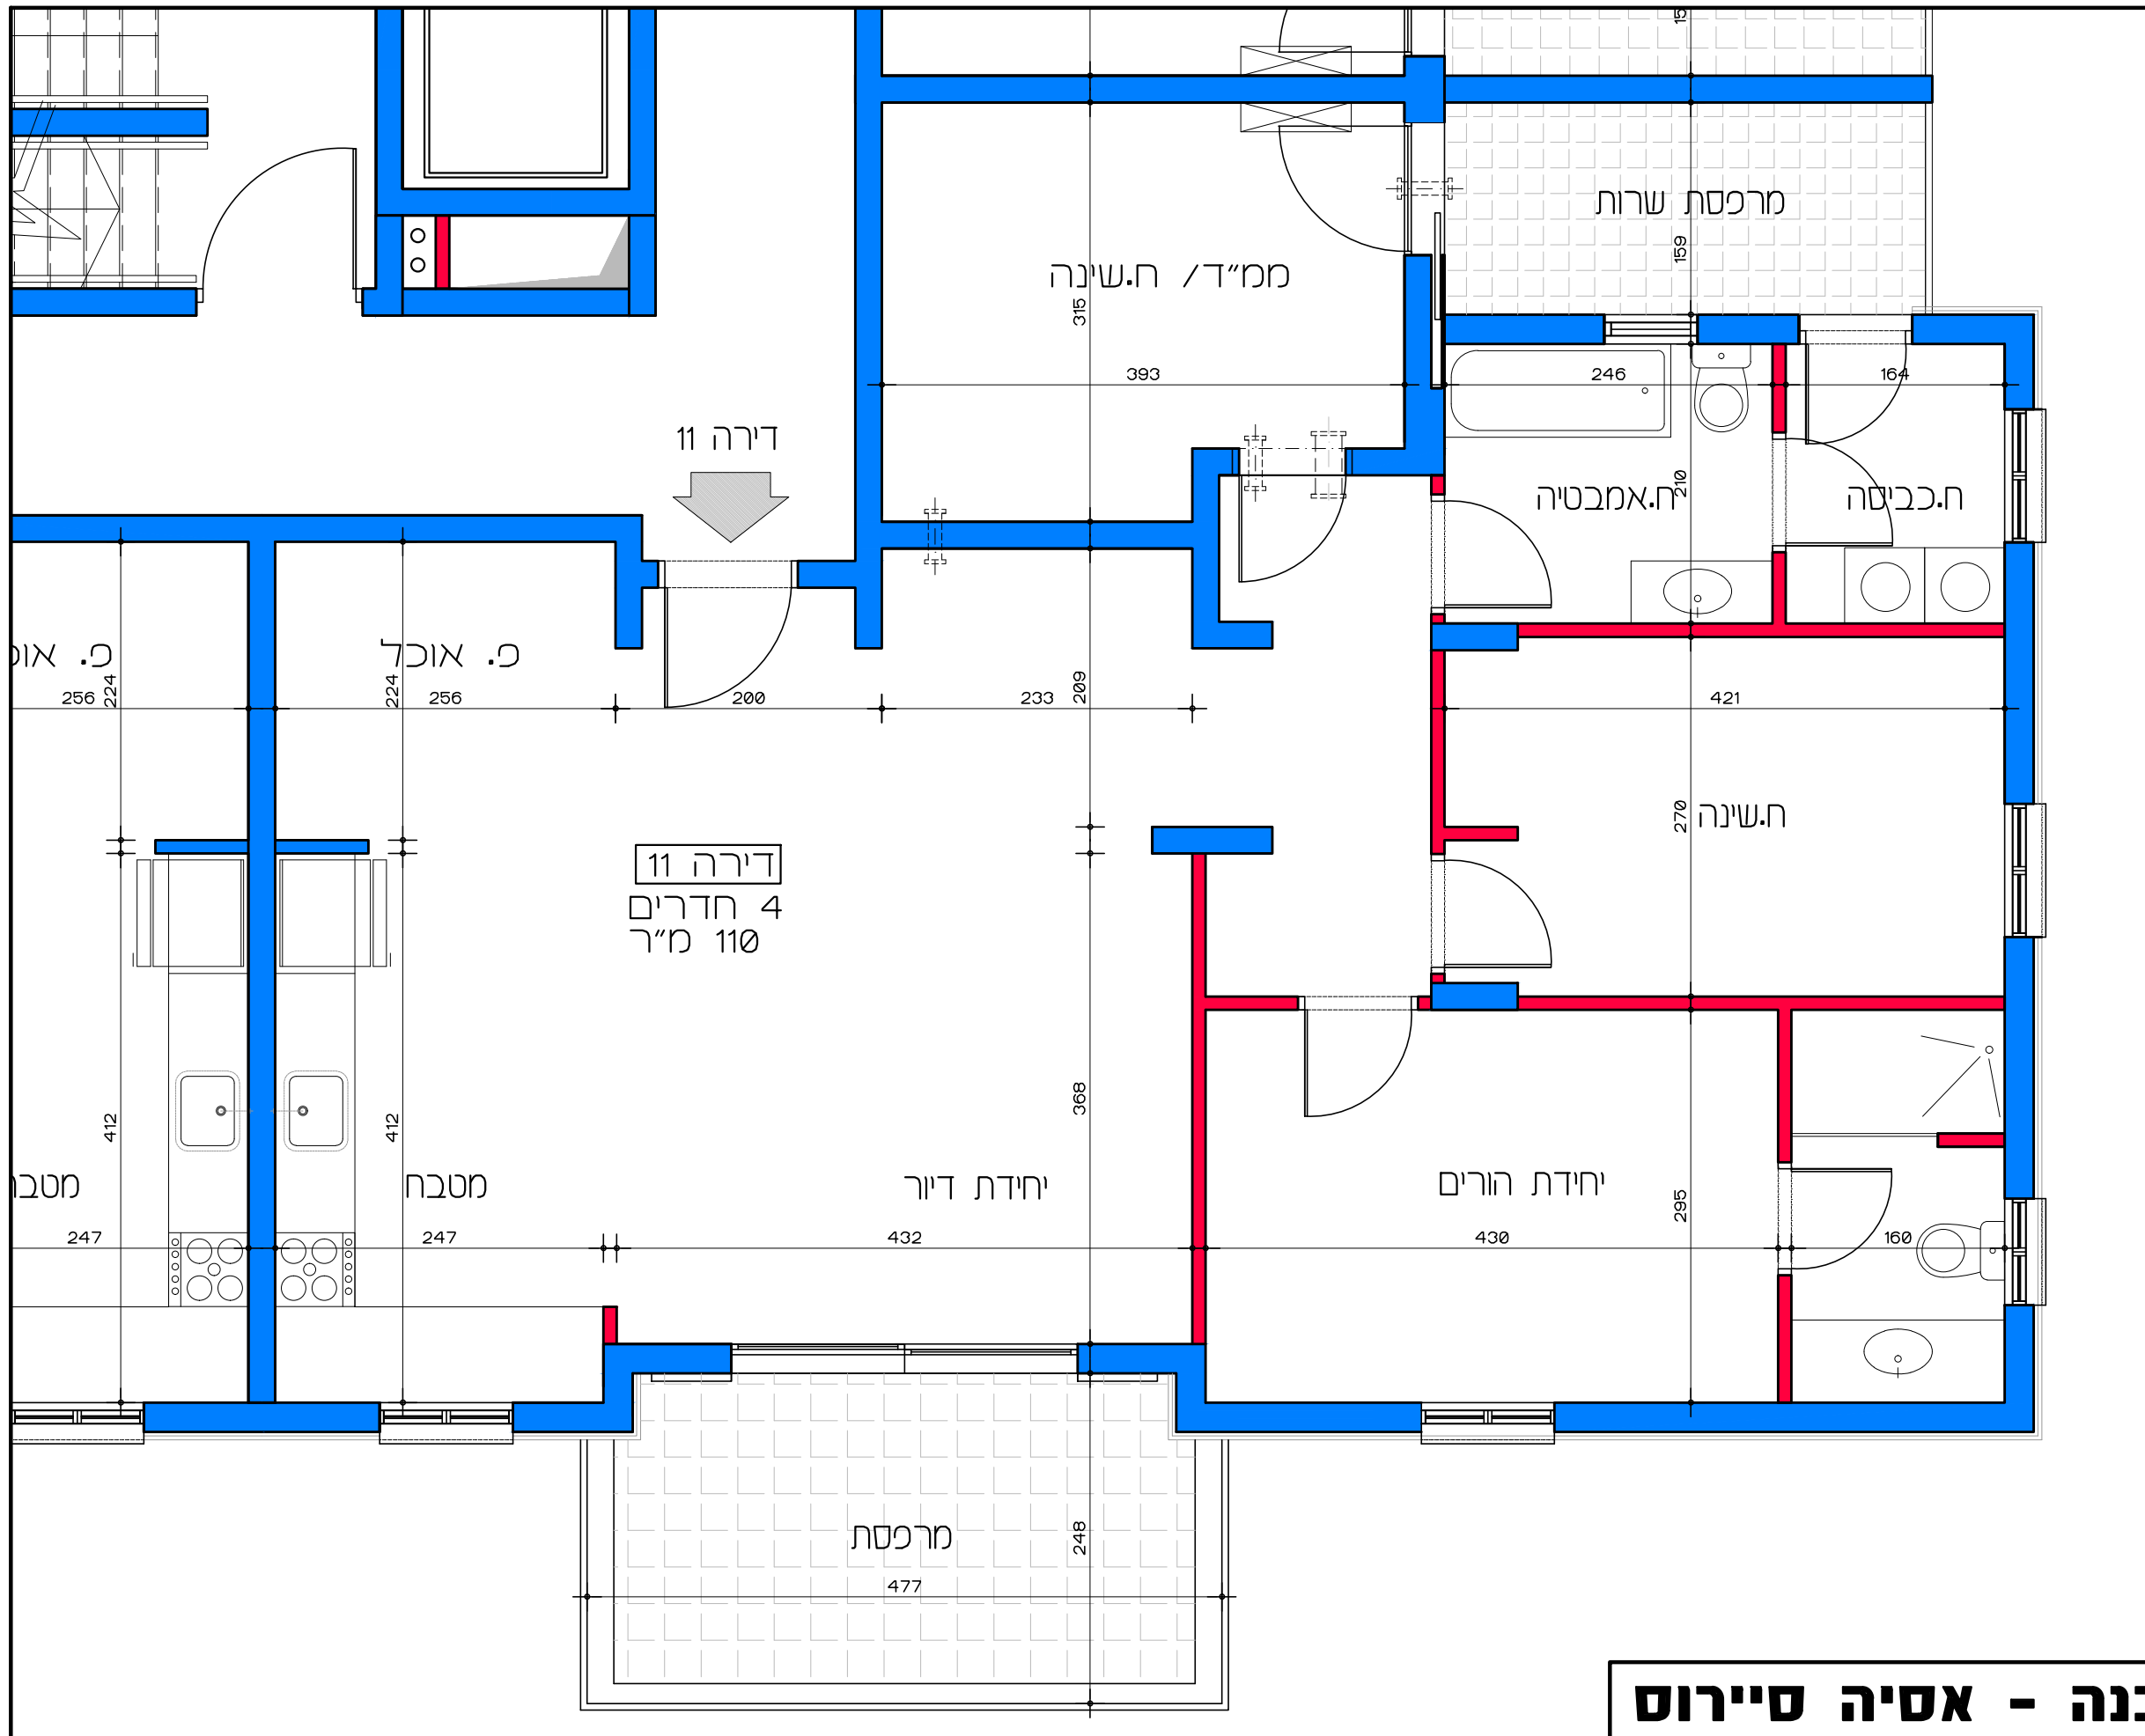

תכנית קומה ב' - דירה מס' 11
קנ"מ 1:50

דיור למשתכן גן יבנה - אסיה סיירוס


קנ"מ 1:50

מגרש 353 - תכנית קומה ב'

דירה מס' 11

הערה:
כל התוכניות כפופות לאישורים סטטוטוריים.
ביצוע תוכניות אלה מותנה בקבלת היתר בניה
בהתאם לתב"ע מאושרת כחוק.


Lea Shneor Architects | לאה שניאור אדריכלים
אלה 5 ת.ד. 5053 מזכרת בתיה 76804
Ela 5 P.O.B. 50503 Mazkeret batya 76804

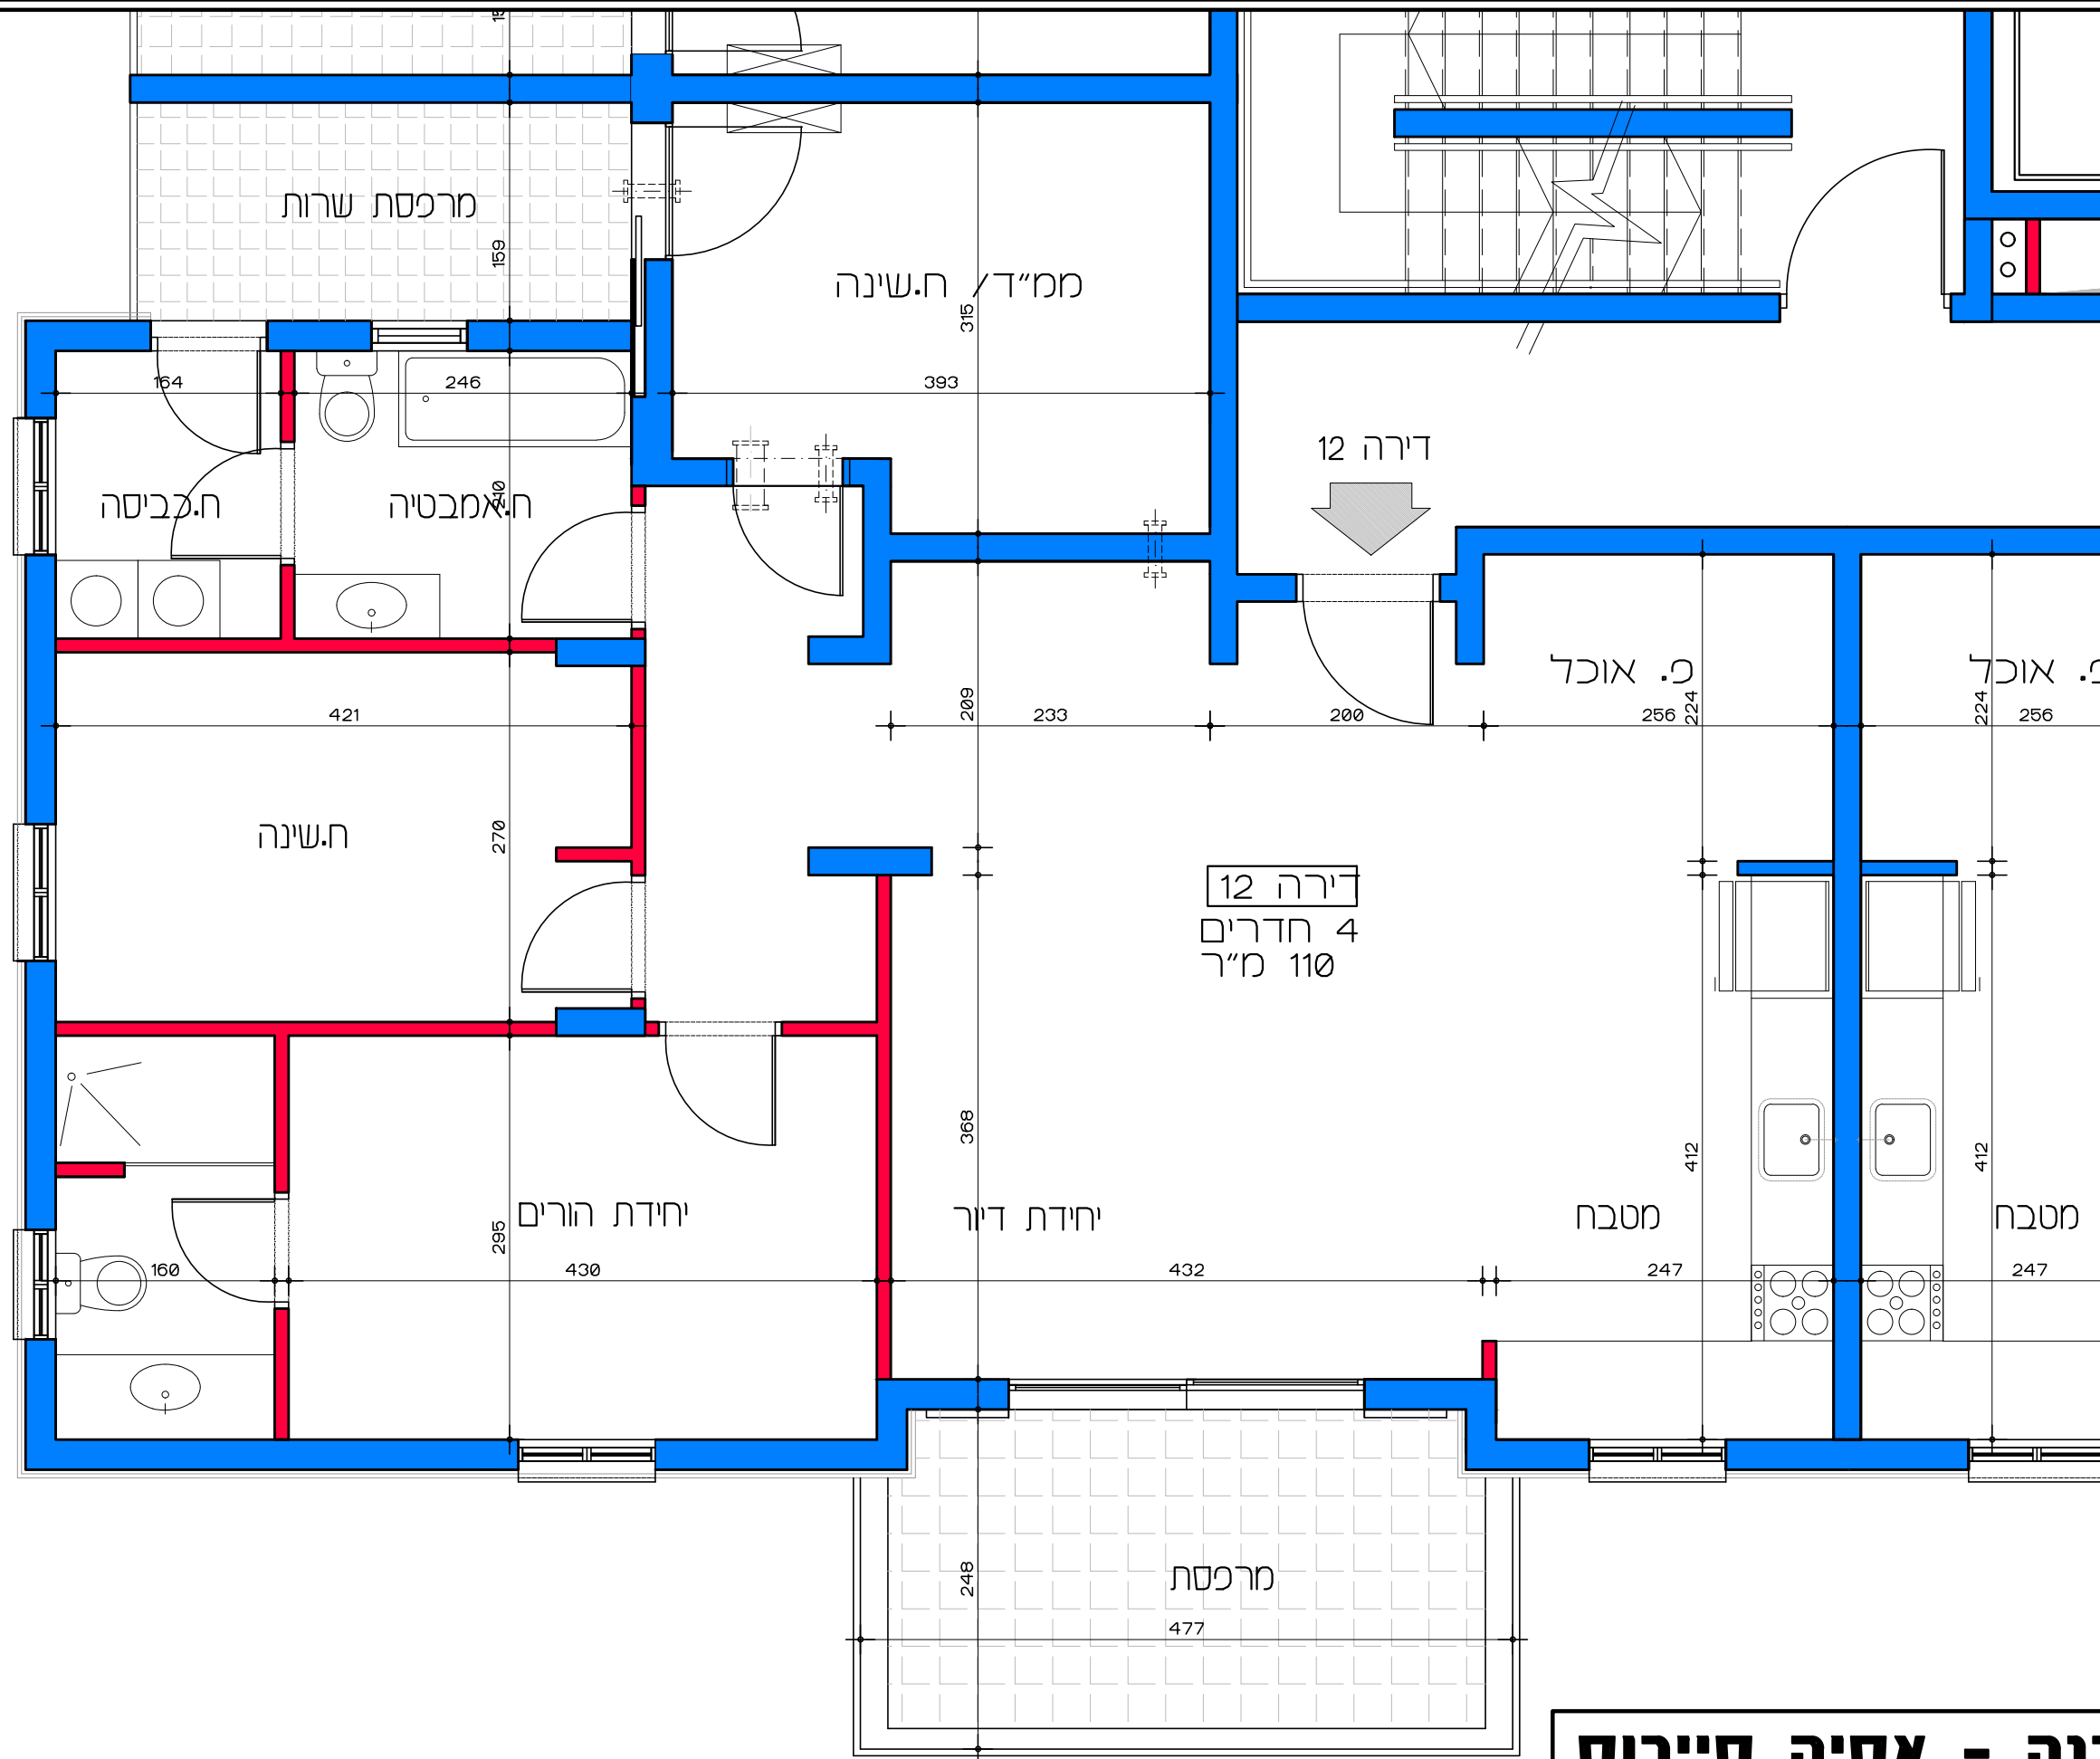

דירה 12
4 חדרים
110 מ"ר


תכנית קומה ב' - דירה מס' 12
קנ"מ 1:50

דיור למשתכן גן יבנה - אסיה סיירוס
מגרש 353 - תכנית קומה ב' דירה מס' 12
קנ"מ 1:50

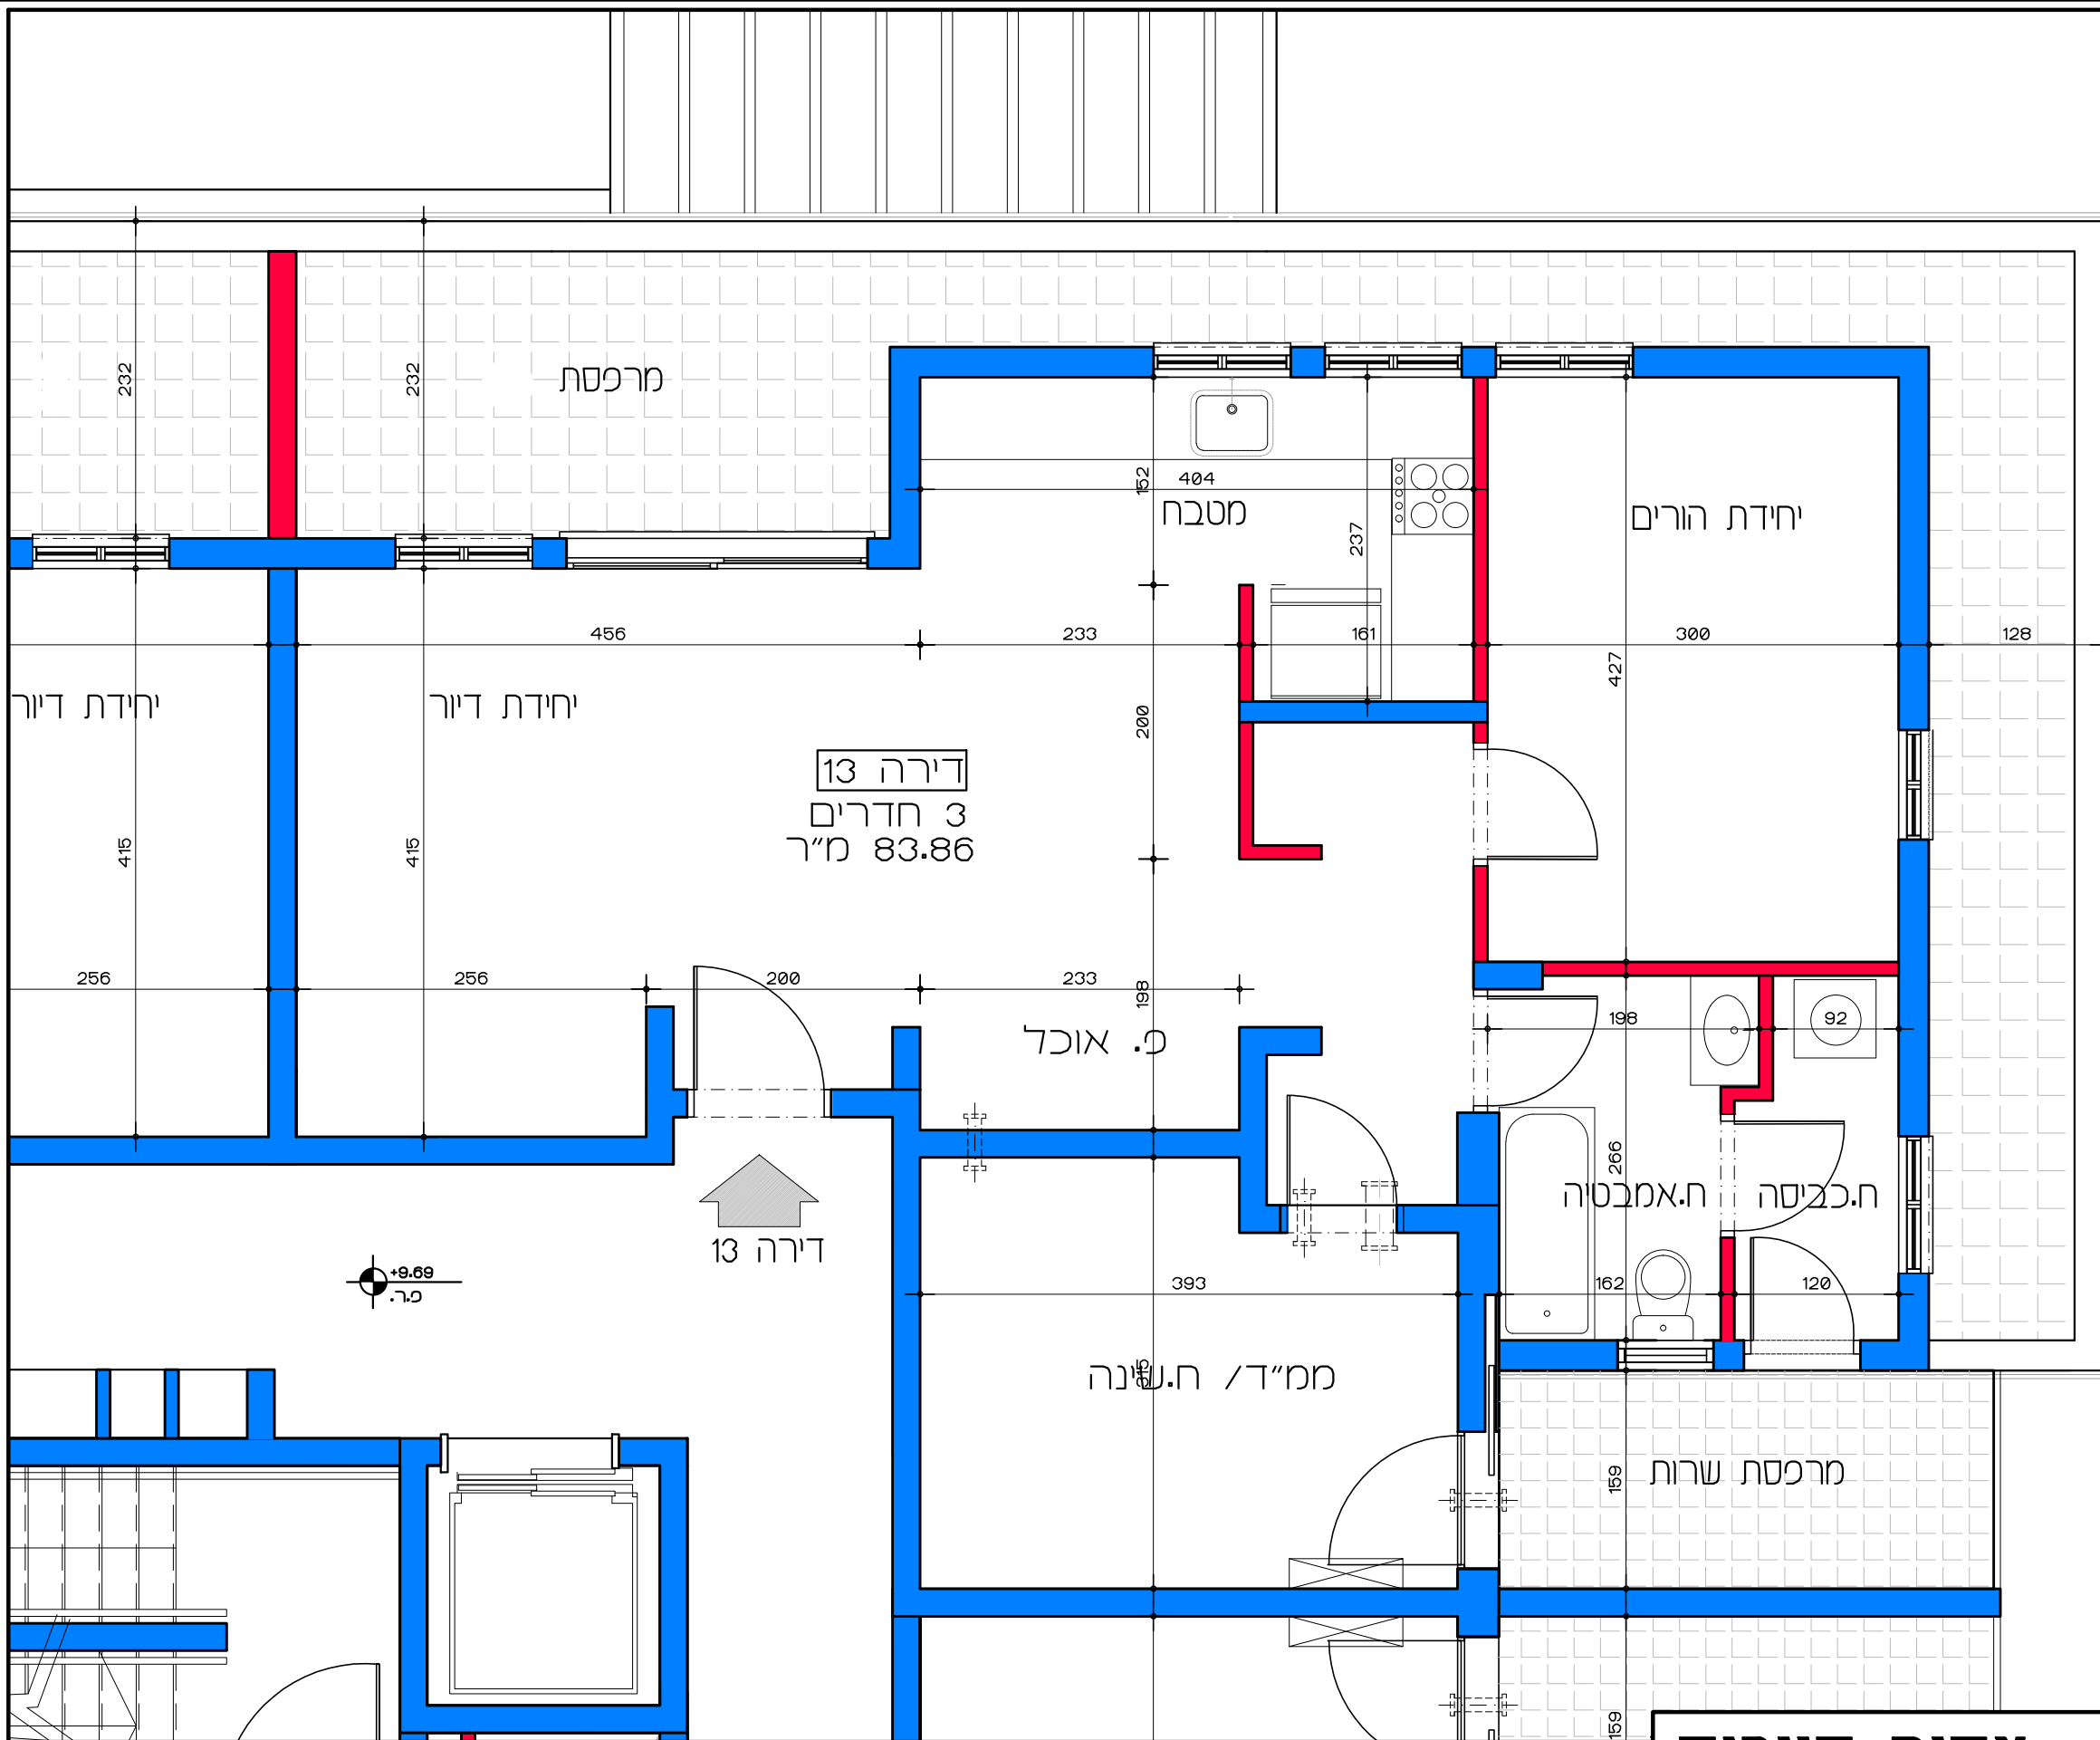

תכנית קומה ג' - דירה מס' 13
 קנ"מ 1:50

דיור למשתכן גן יבנה - אסיה סיירוס
 מגרש 353 - תכנית קומה ג'
 דירה מס' 13

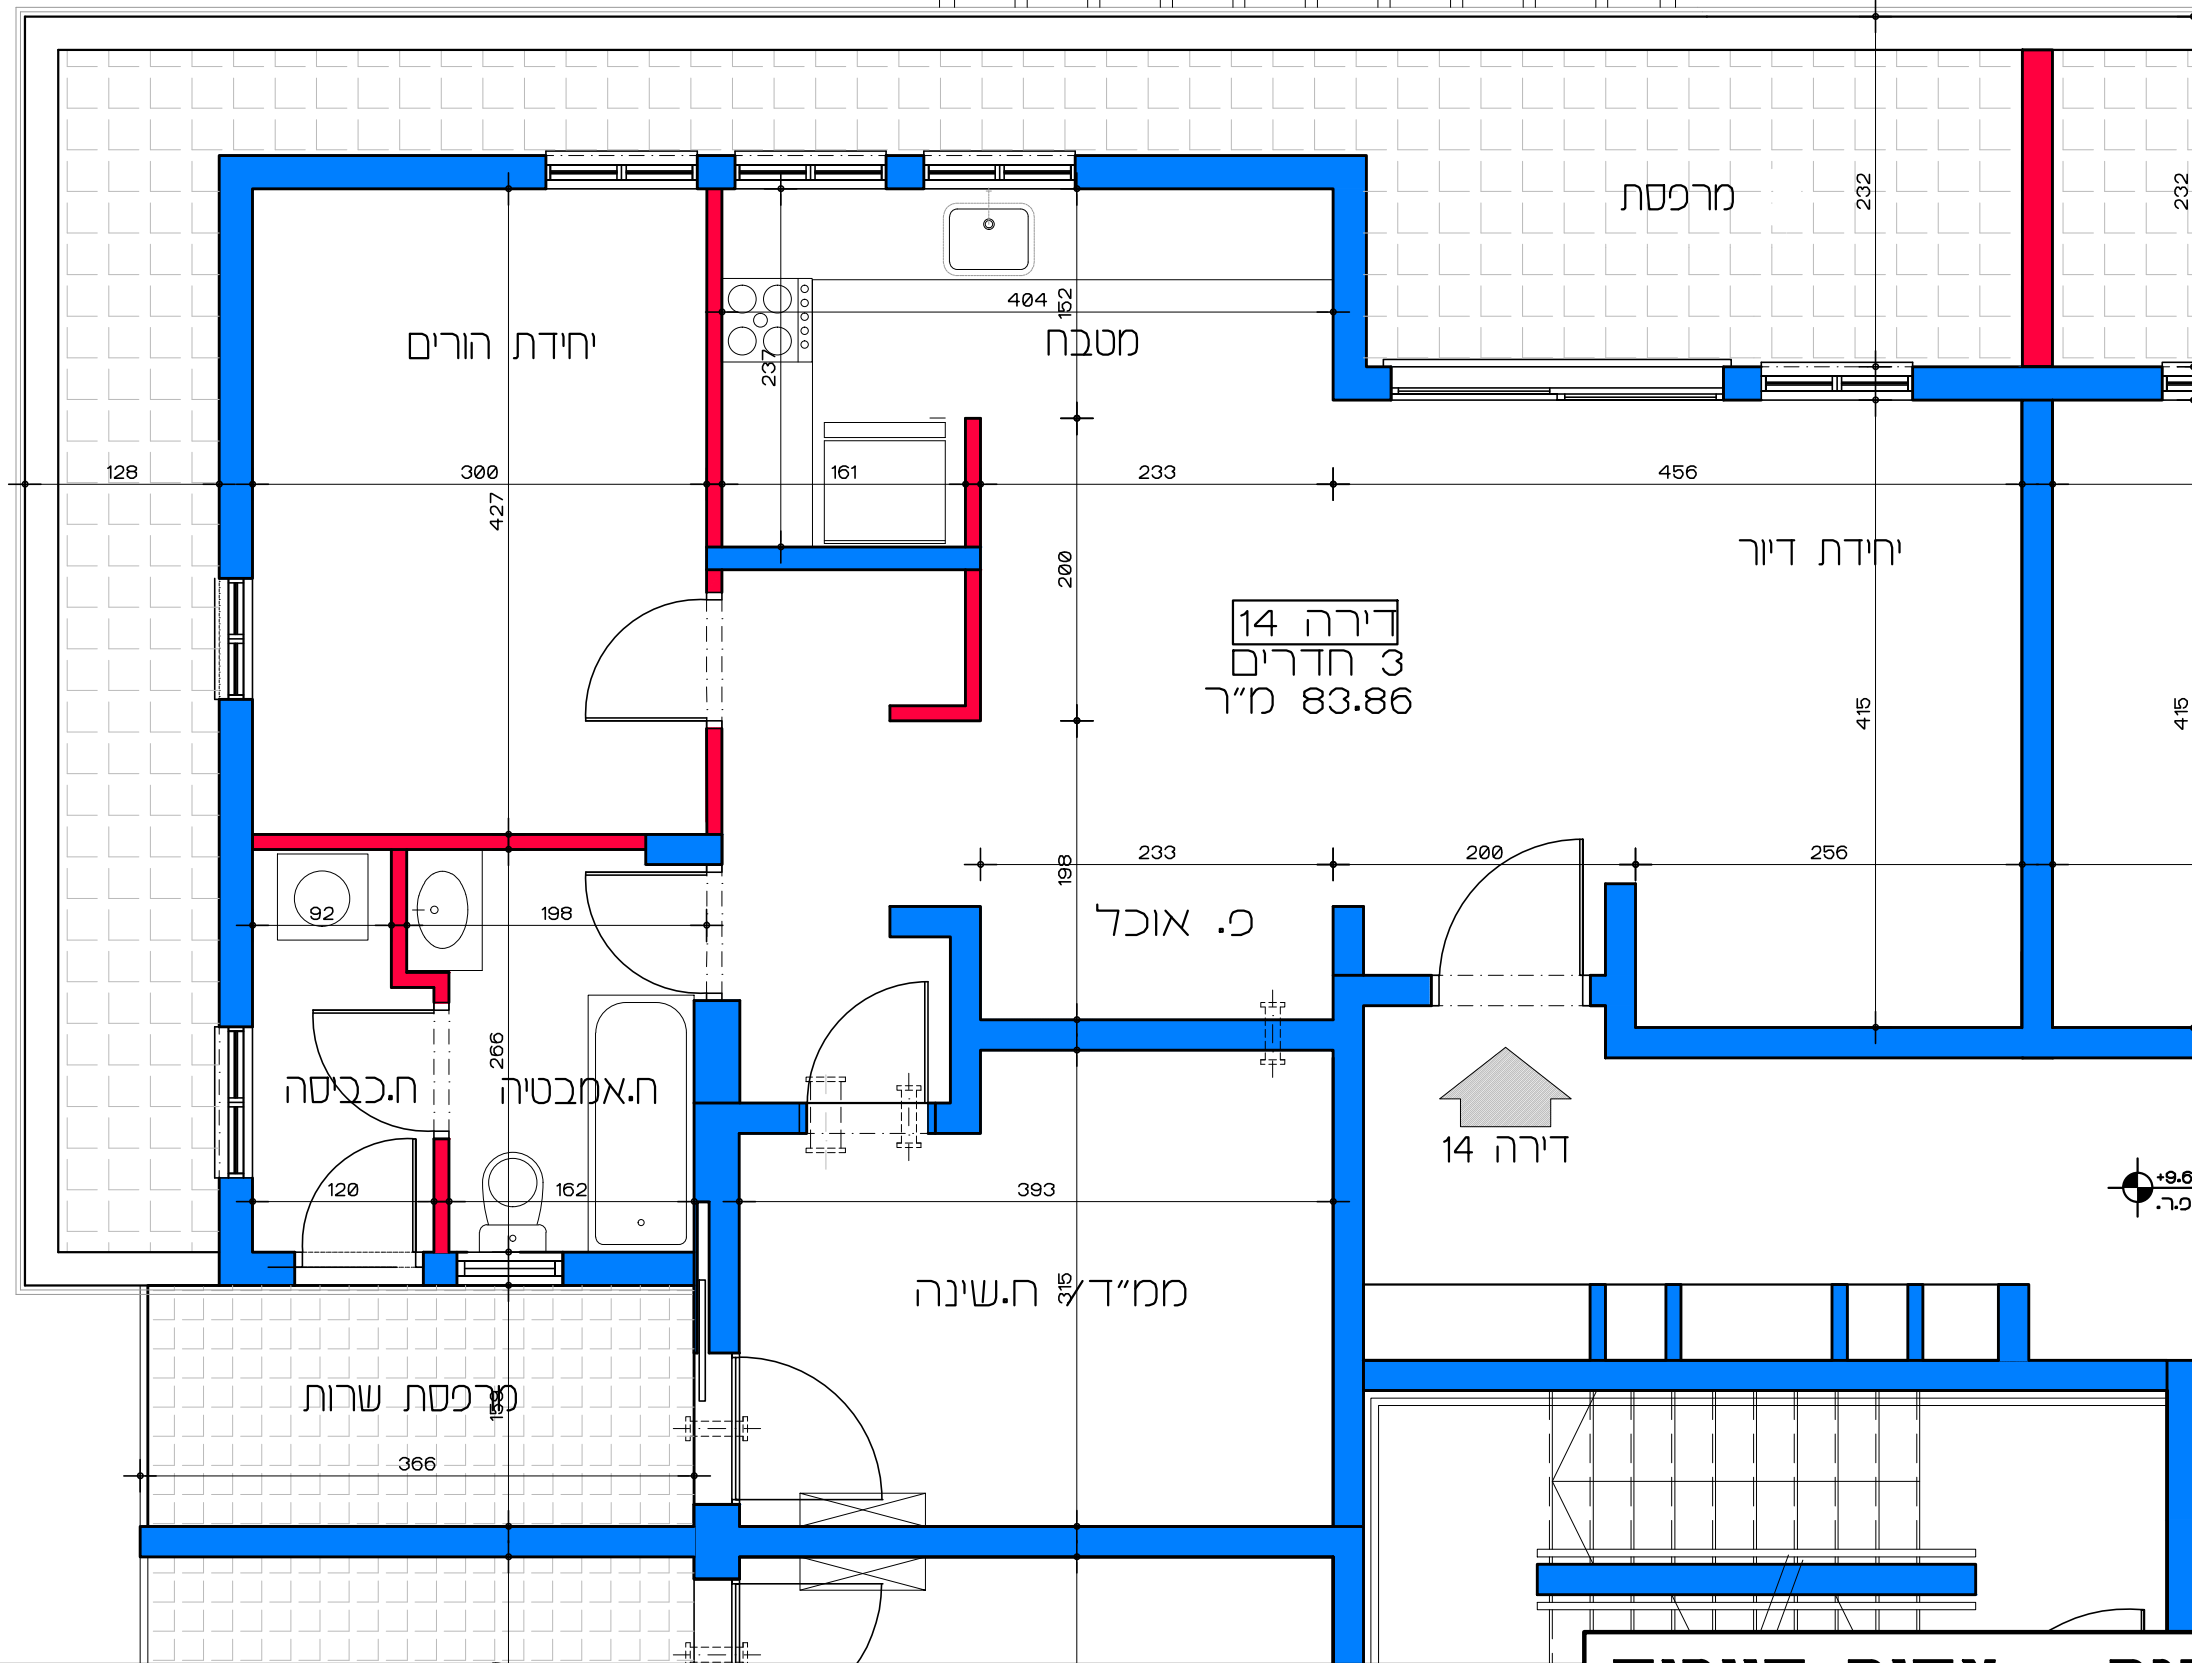

תכנית קומה ג' - דירה מס' 14
קנ"מ 1:50

דירור למשתכן גן יבנה - אסיה סיירוס


קנ"מ 1:50

מגרש 353 - תכנית קומה ג'

דירה מס' 14

הערה:
כל התוכניות כפופות לאישורים סטטוטוריים.
ביצוע תוכניות אלה מותנה בקבלת היתר בניה
בהתאם לתב"ע מאושרת כחוק.

Lea Shneor Architects | לאה שניאור אדריכלים
אלה 5 ת.ד. 5053 מזכרת בתיה 76804
Ela 5 P.O.B. 50503 Mazkeret batya 76804

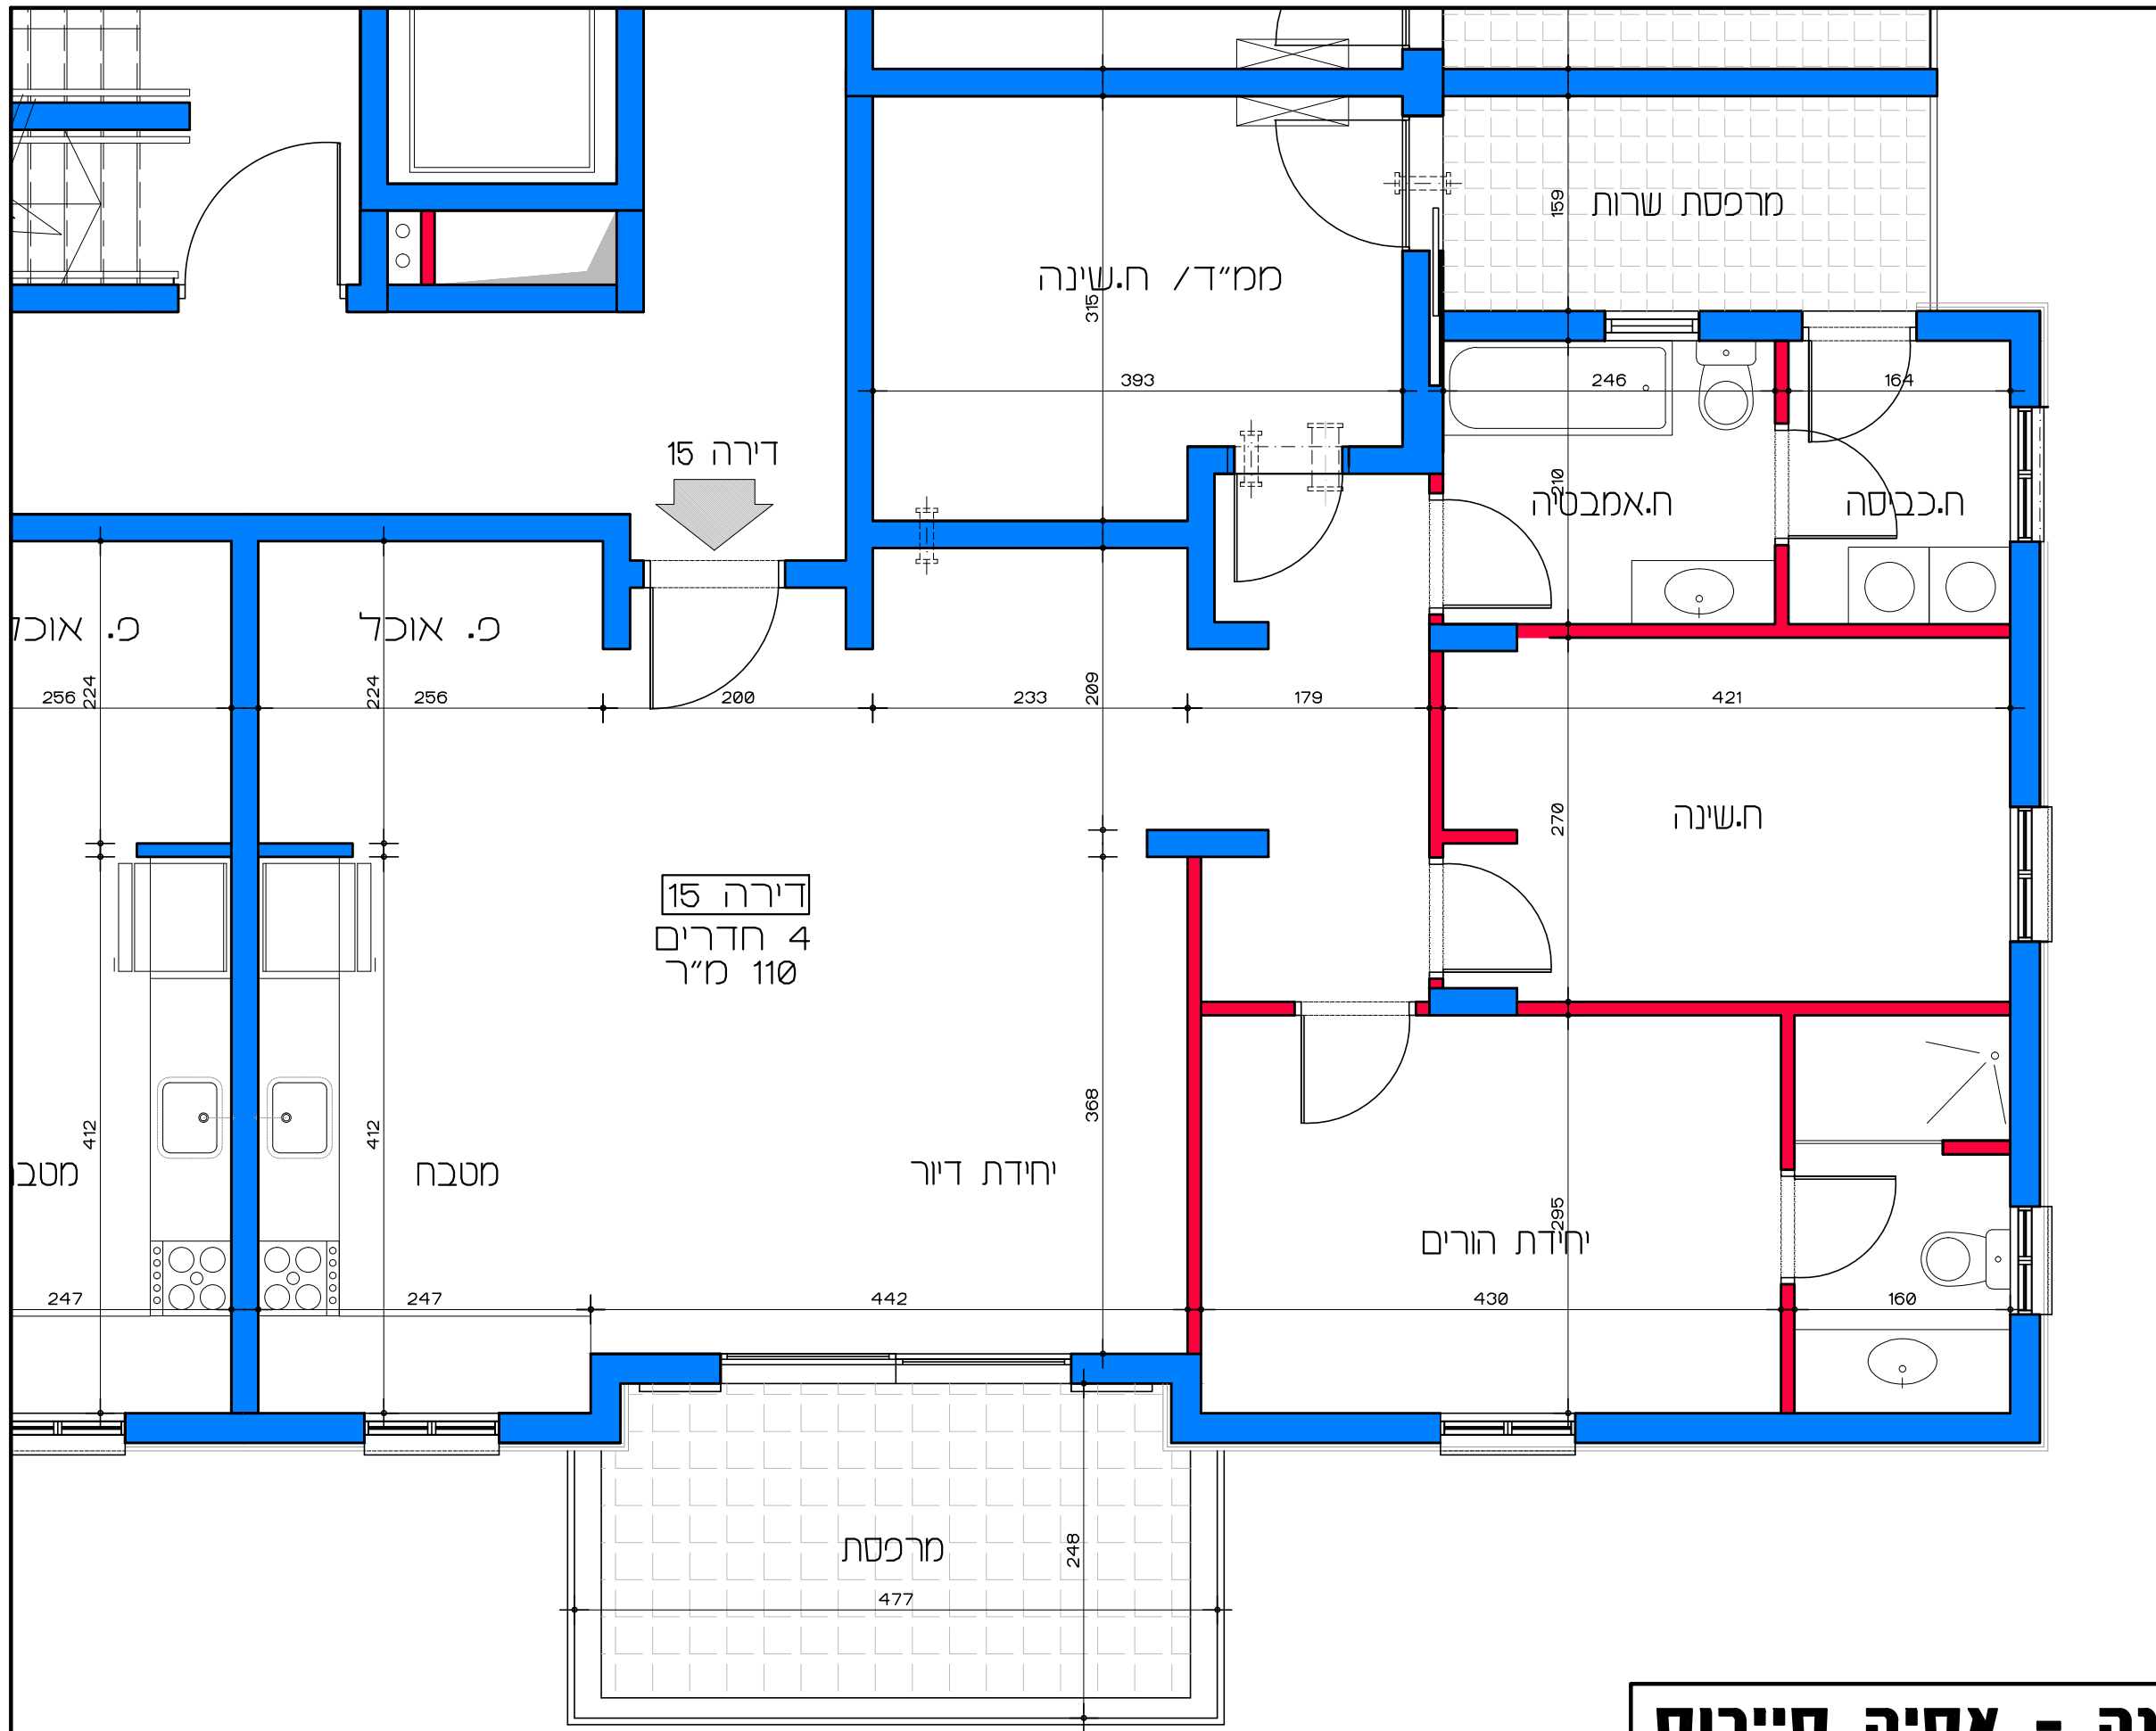

תכנית קומה ג' - דירה מס' 15
קנ"מ 1:50

דיור למשתכן גן יבנה - אסיה סיירוס

קנ"מ 1:50


מגרש 353 - תכנית קומה ג'

דירה מס' 15

הערה:
 כל התוכניות כפופות לאישורים סטטוטוריים.
 ביצוע תוכניות אלה מותנה בקבלת היתר בניה
 בהתאם לתב"ע מאושרת כחוק.

Lea Shneor Architects | לאה שניאור אדריכלים

אלה 5 ת.ד. 5053 מזכרת בתיה 76804 Ela 5 P.O.B. 50503 Mazkeret batya

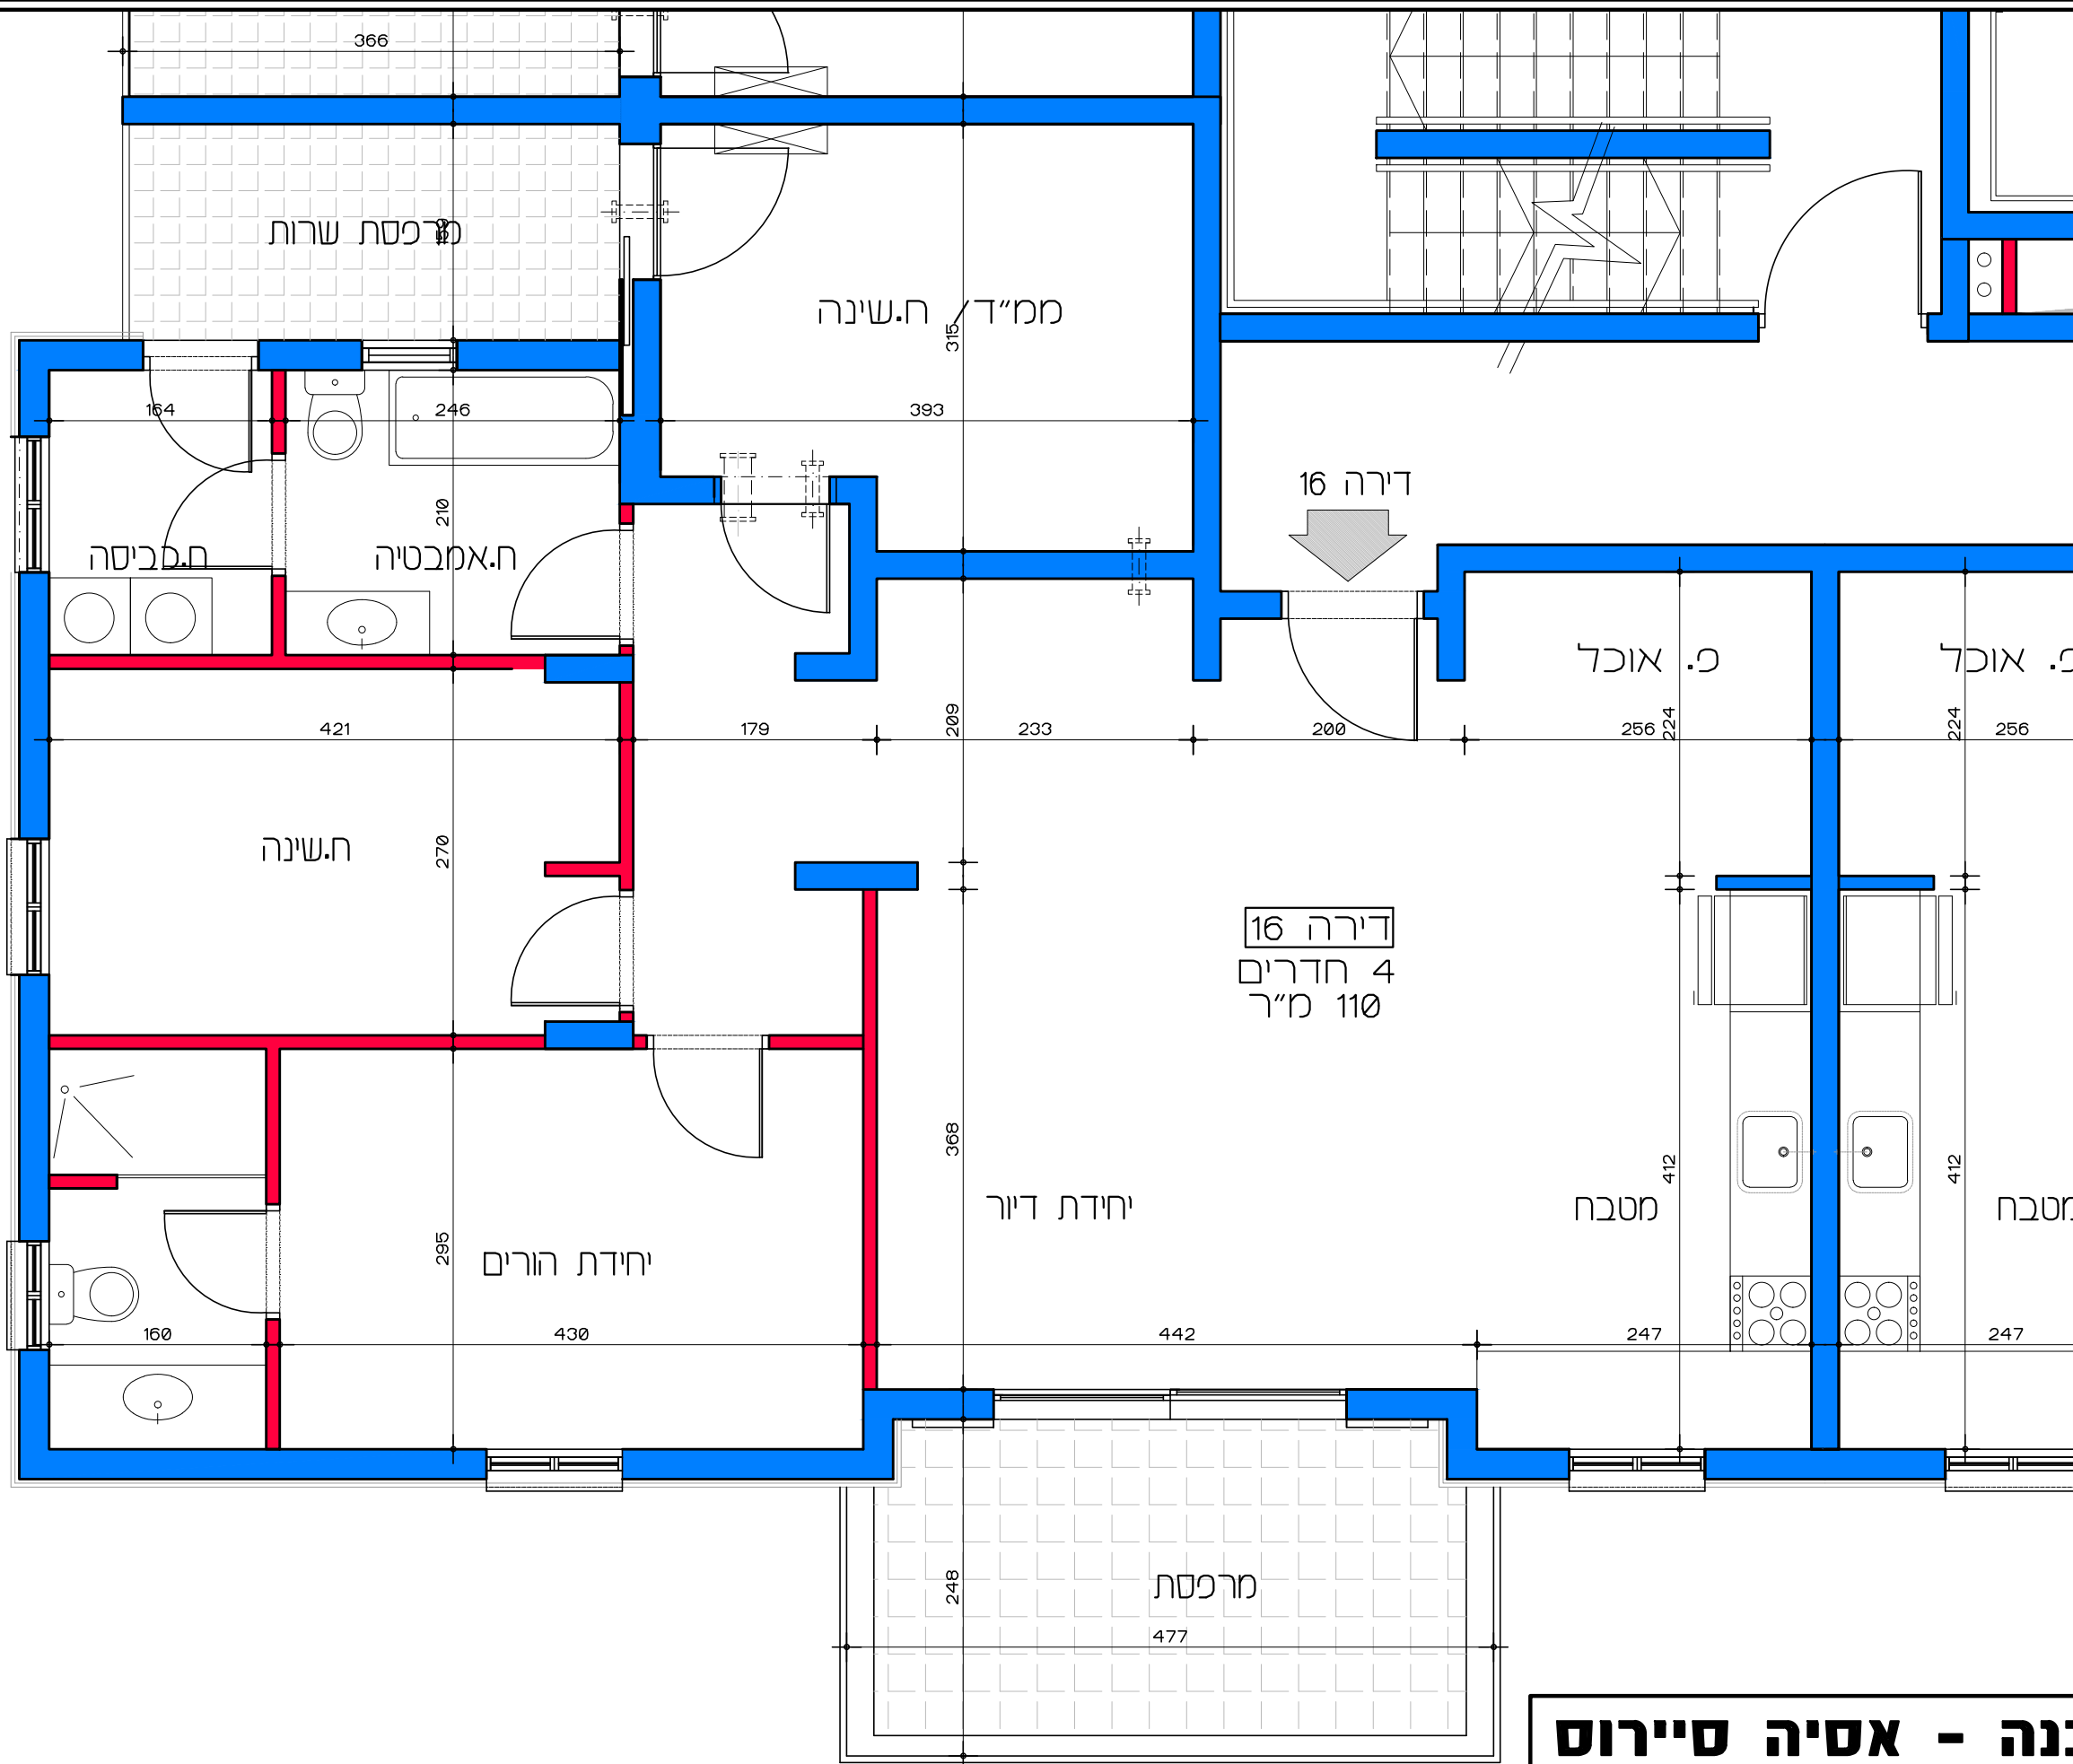


דירה 16
4 חדרים
110 מ"ר

דירה 16

תכנית קומה ג' - דירה מס' 16
קנ"מ 1:50


דיור למשתכן גן יבנה - אסיה סיירוס
מגרש 353 - תכנית קומה ג'
דירה מס' 16
קנ"מ 1:50

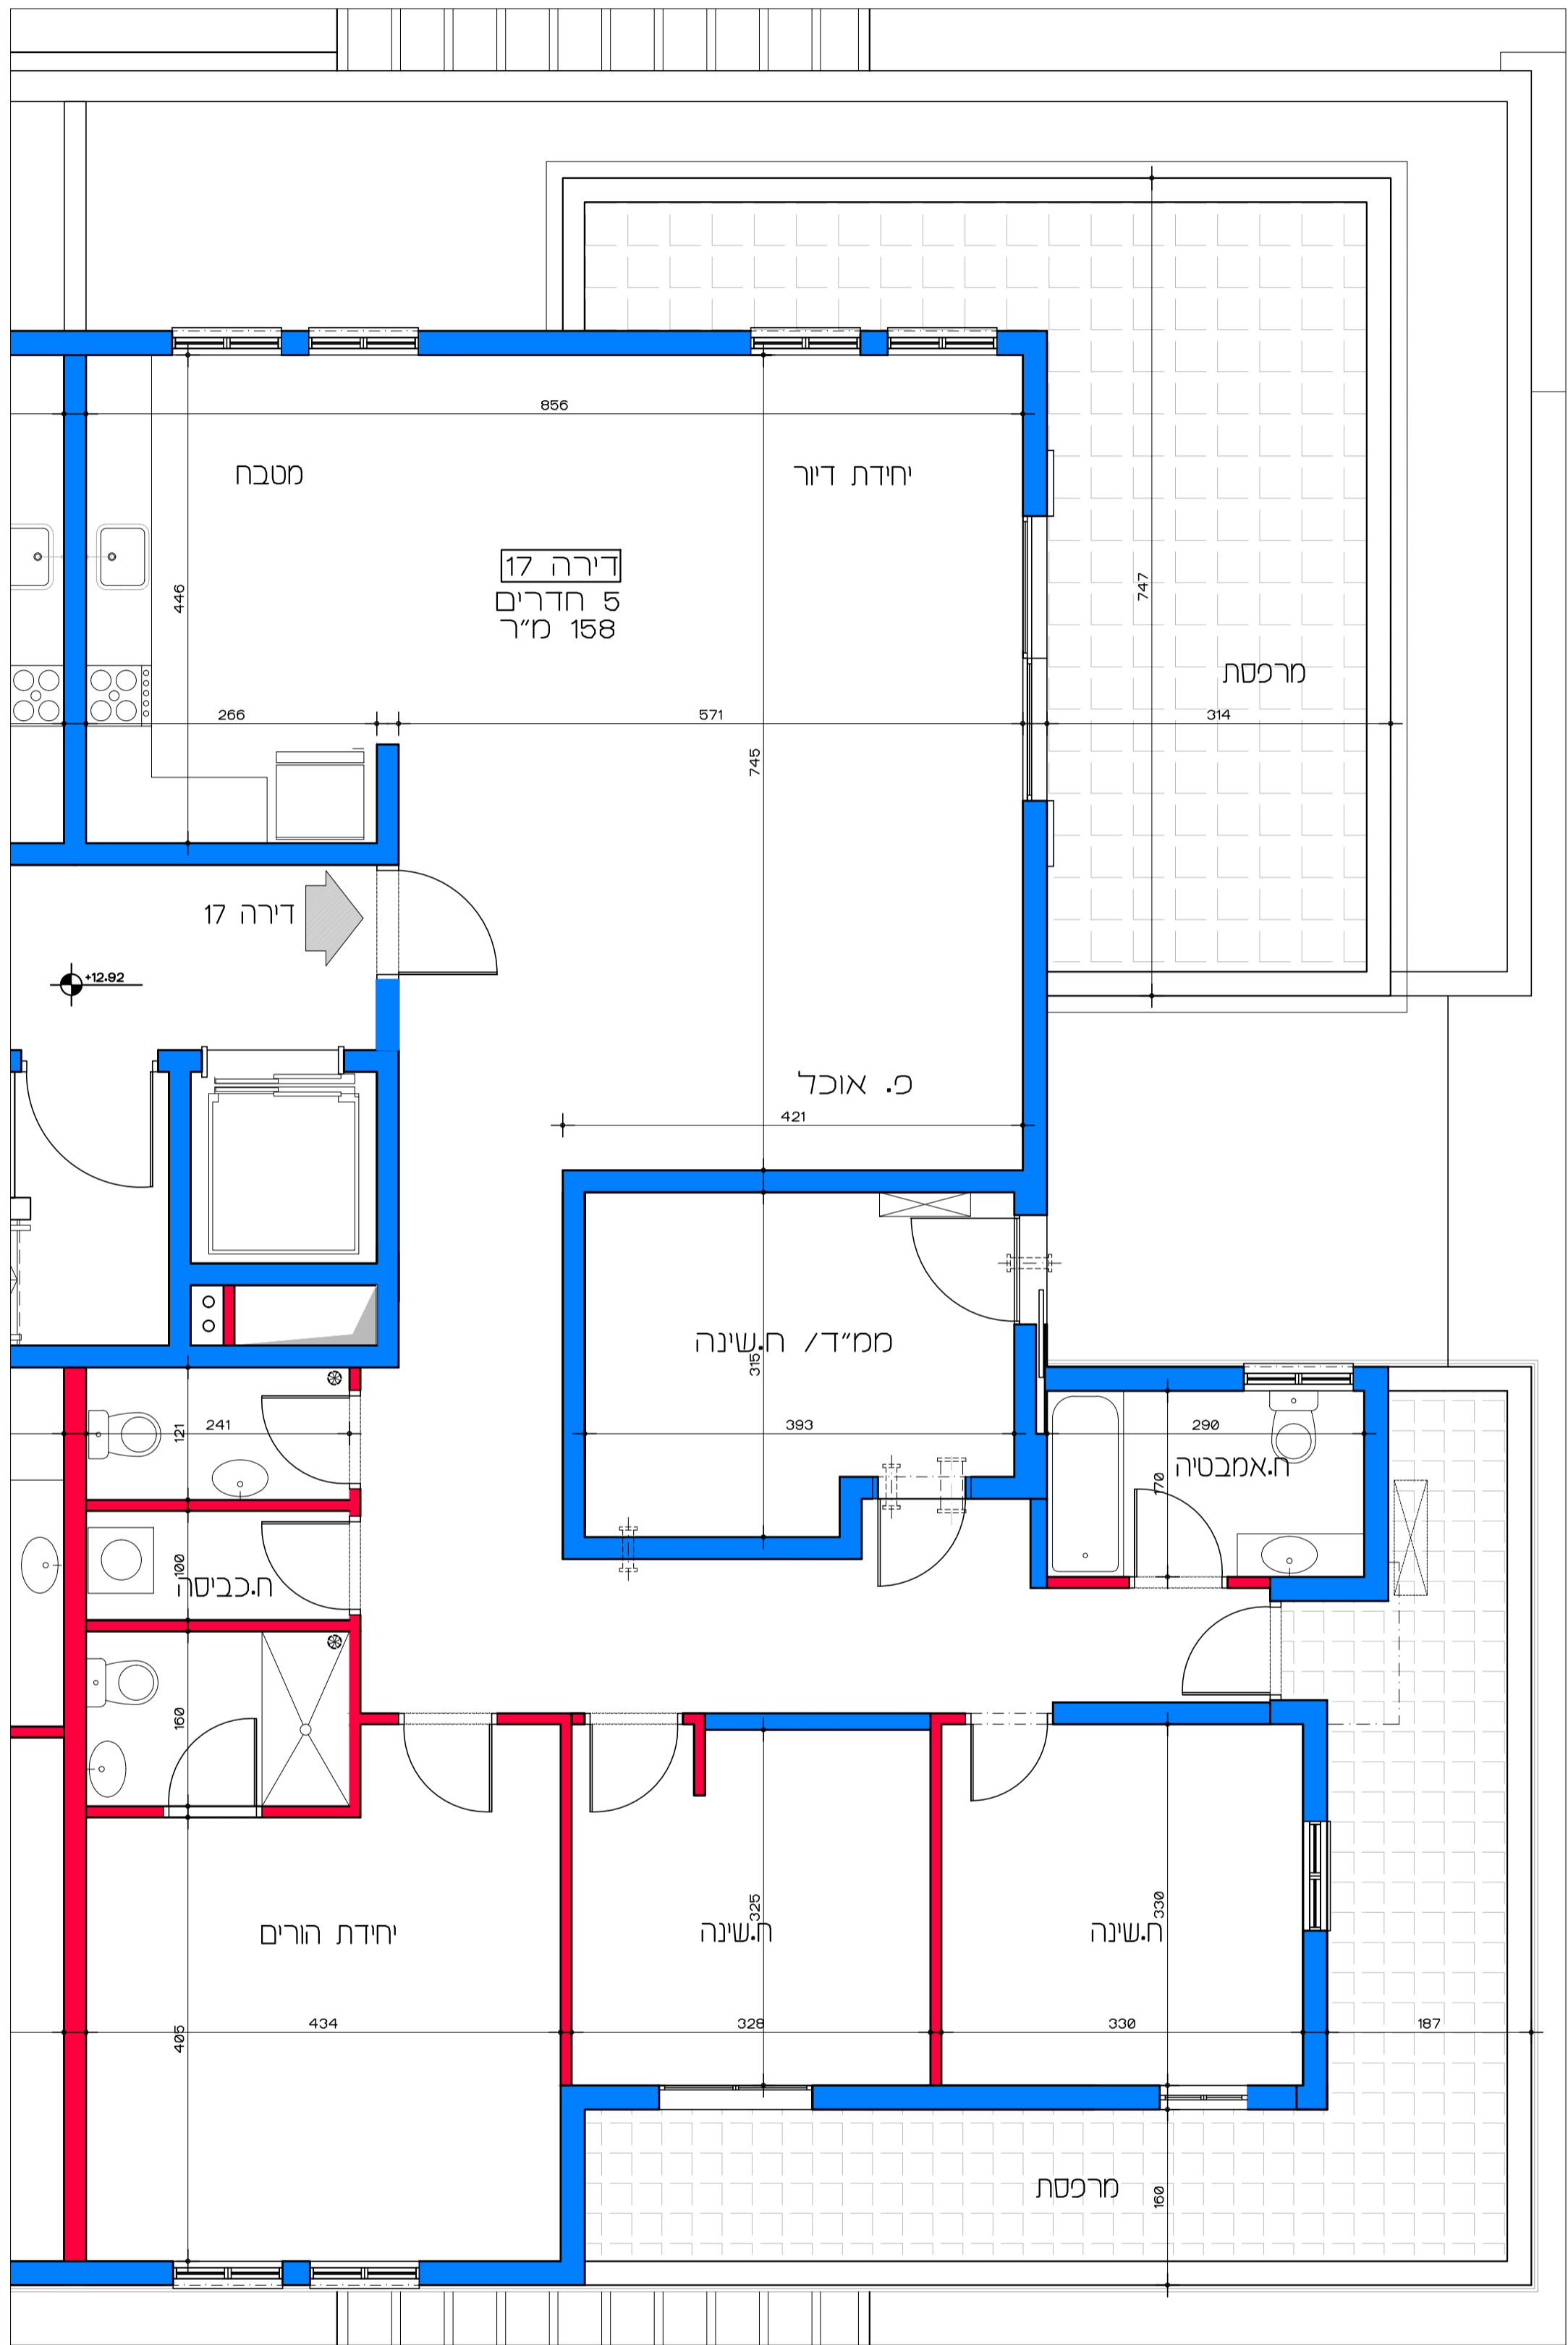

תכנית קומה די - דירה מס' 17
קנ"מ 1:50

דויר למשתכן גן יבנה - אסיה סיירוס
מגרש 353 - תכנית קומה די
דירה מס' 17

Lea Shneor Architects | לאה שניאור אדריכלים
אלה 5 ת.ד. 5053 מזכרת בתיה 76804
Ela 5 P.O.B. 50503 Mazkeret batya 76804

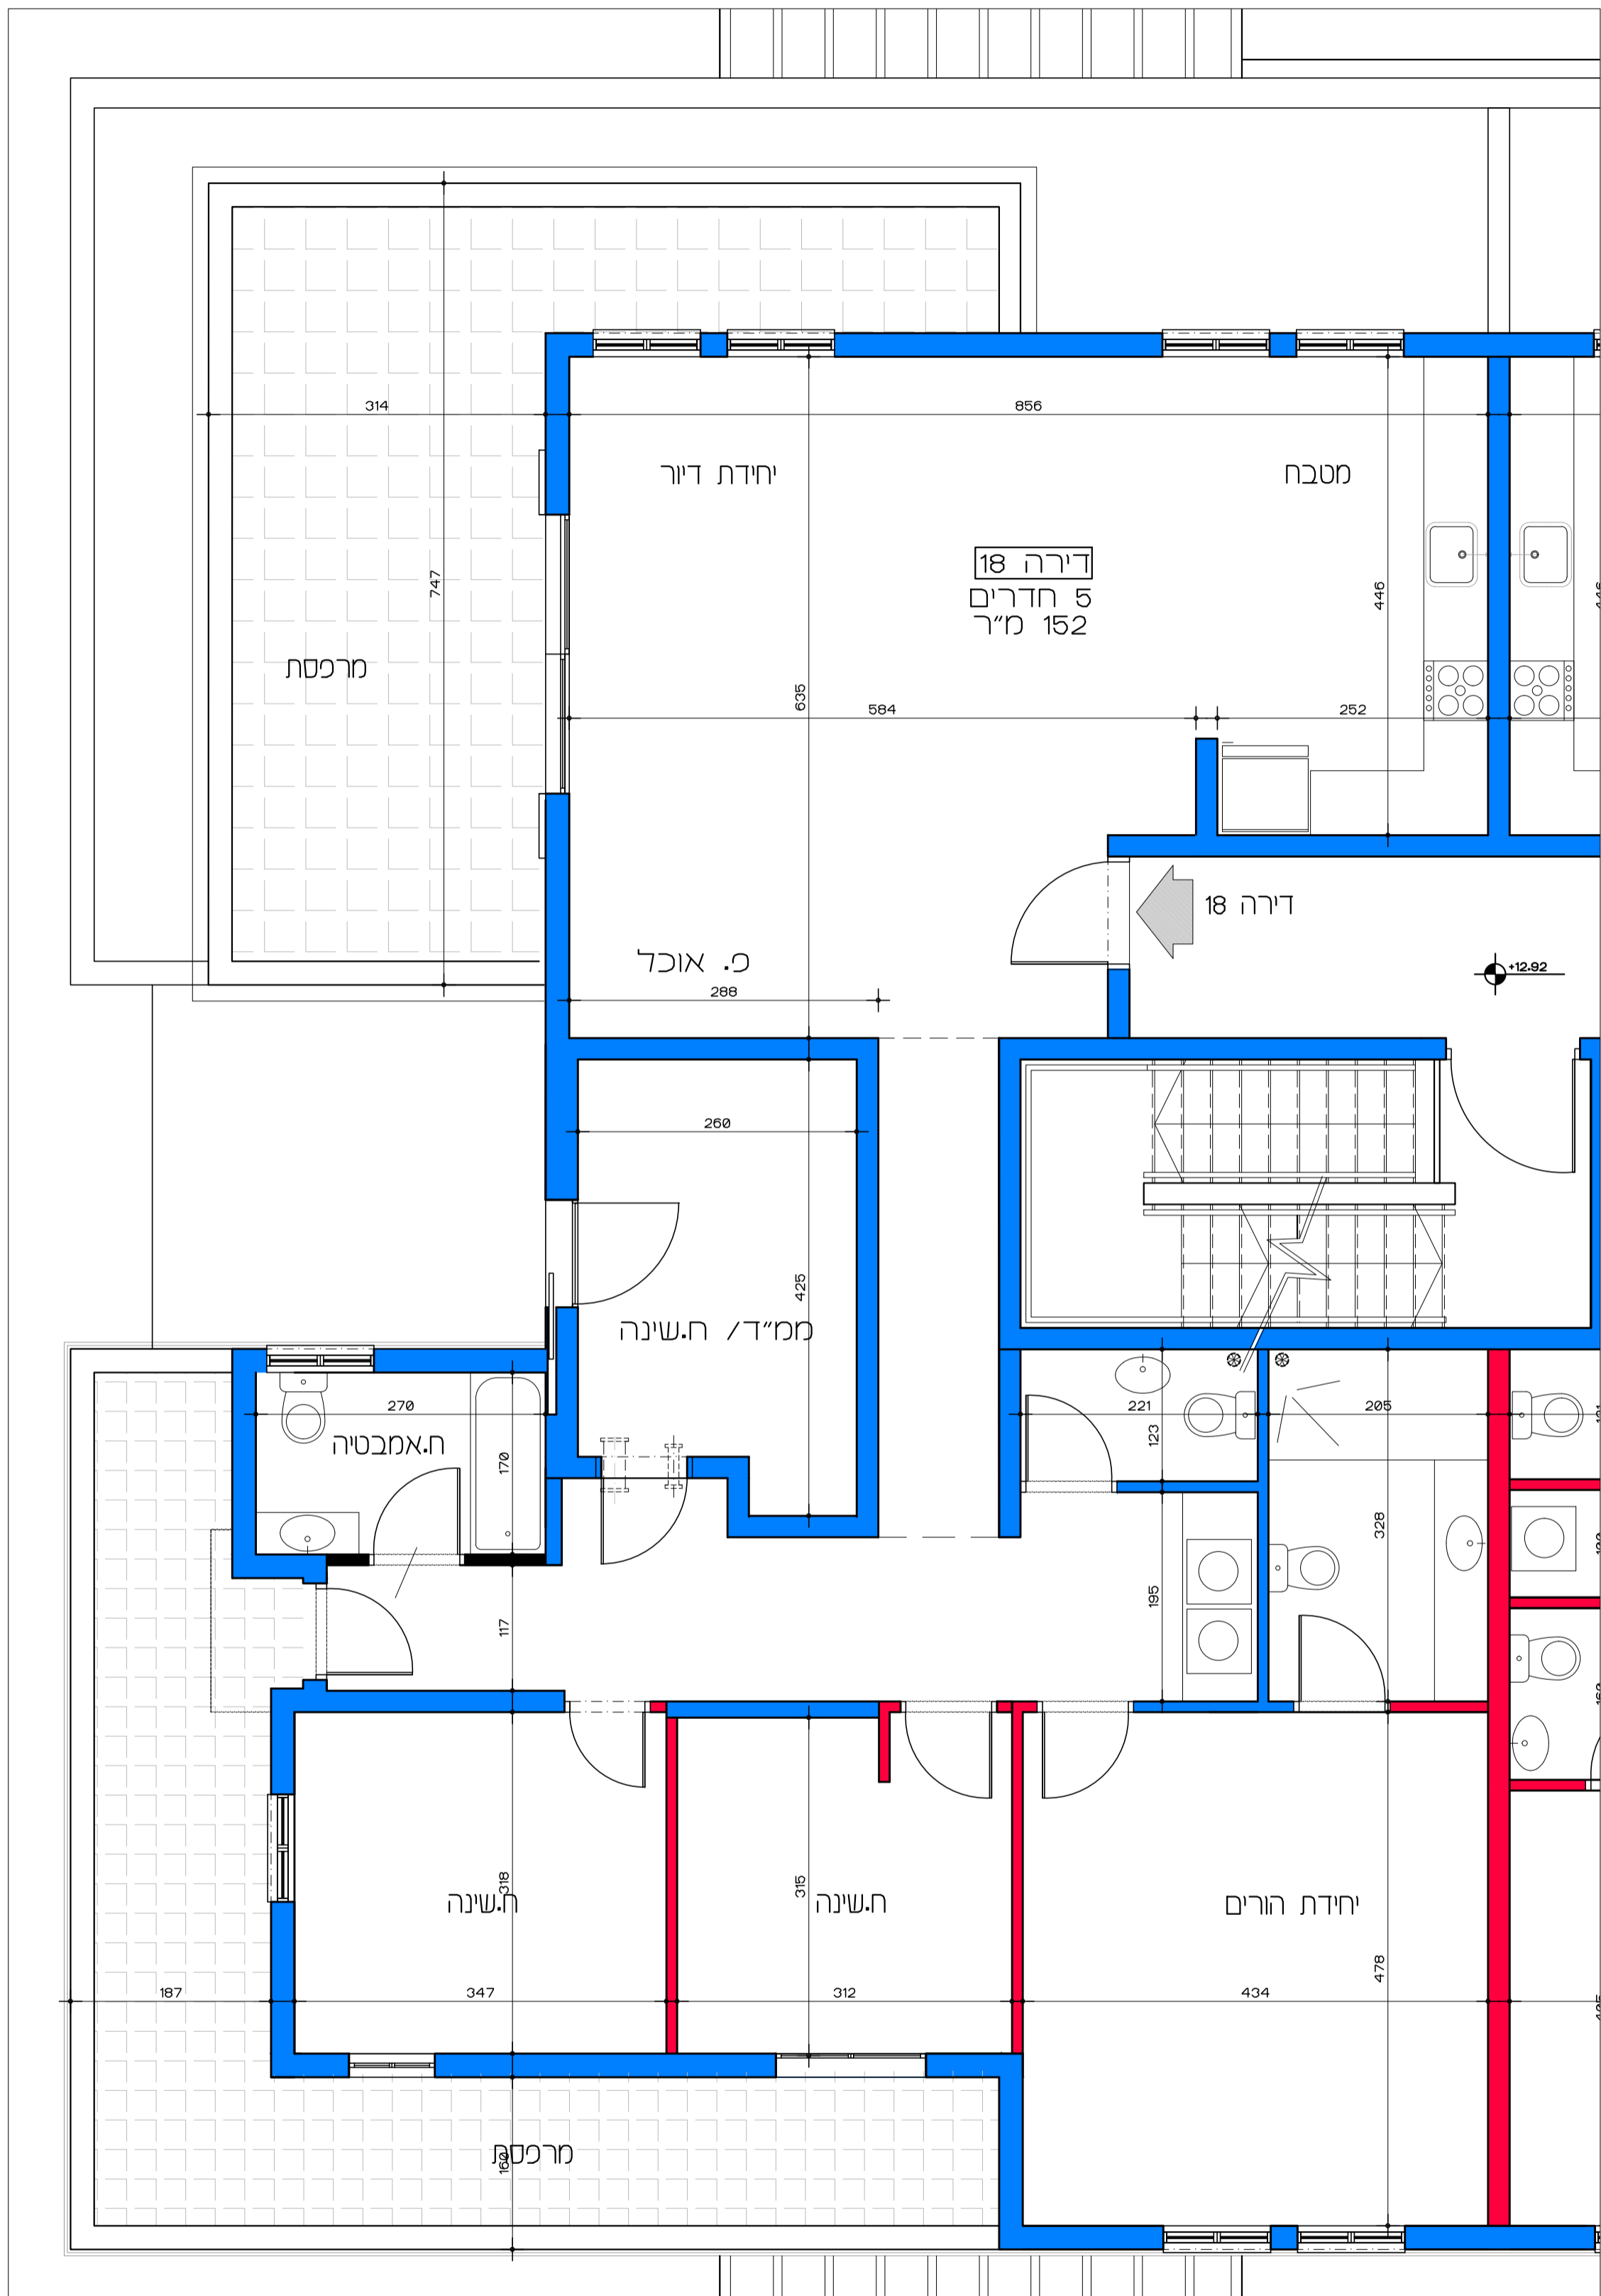

דוור למשתכן גן יבנה - אסיה סירוס

קנ"מ 1:50

מגרש 353 - תכנית קומה ד'

דירה מס' 18

תכנית קומה ד' - דירה מס' 18

קנ"מ 1:50

תורה כל התוכנית כפופת לאישורים סטטוטוריים. ביצוע תוכנית אלה מחונה בטבלת רותר בניה בהואם לתבע מאשרת כותם.

לאה שניאור אדריכלים | Lea Shneor Architects
 אלה 5 ת.ד. 5053 מזכרת בתיה 76804
 Ela 5 P.O.B. 50503 Mazkeret batya 76804