


תכנית העמדה  
קנ"מ 1:250

# דיור למשתכן גן יבנה - אסיה סיירוס

## מגרש 354 - תכנית העמדה קנ"מ 1:250

הערה:  
כל התוכניות כפופות לאישורים סטטוטוריים.  
ביצוע תוכניות אלה מותנה בקבלת היתר בניה  
בהתאם לתב"ע מאושרת כחוק.

**לאה שניאור אדריכלים** | Lea Shneor Architects  
אלה 5 ת.ד. 5053 מזכרת בתיה 76804  
Ela 5 P.O.B. 50503 Mazkeret batya

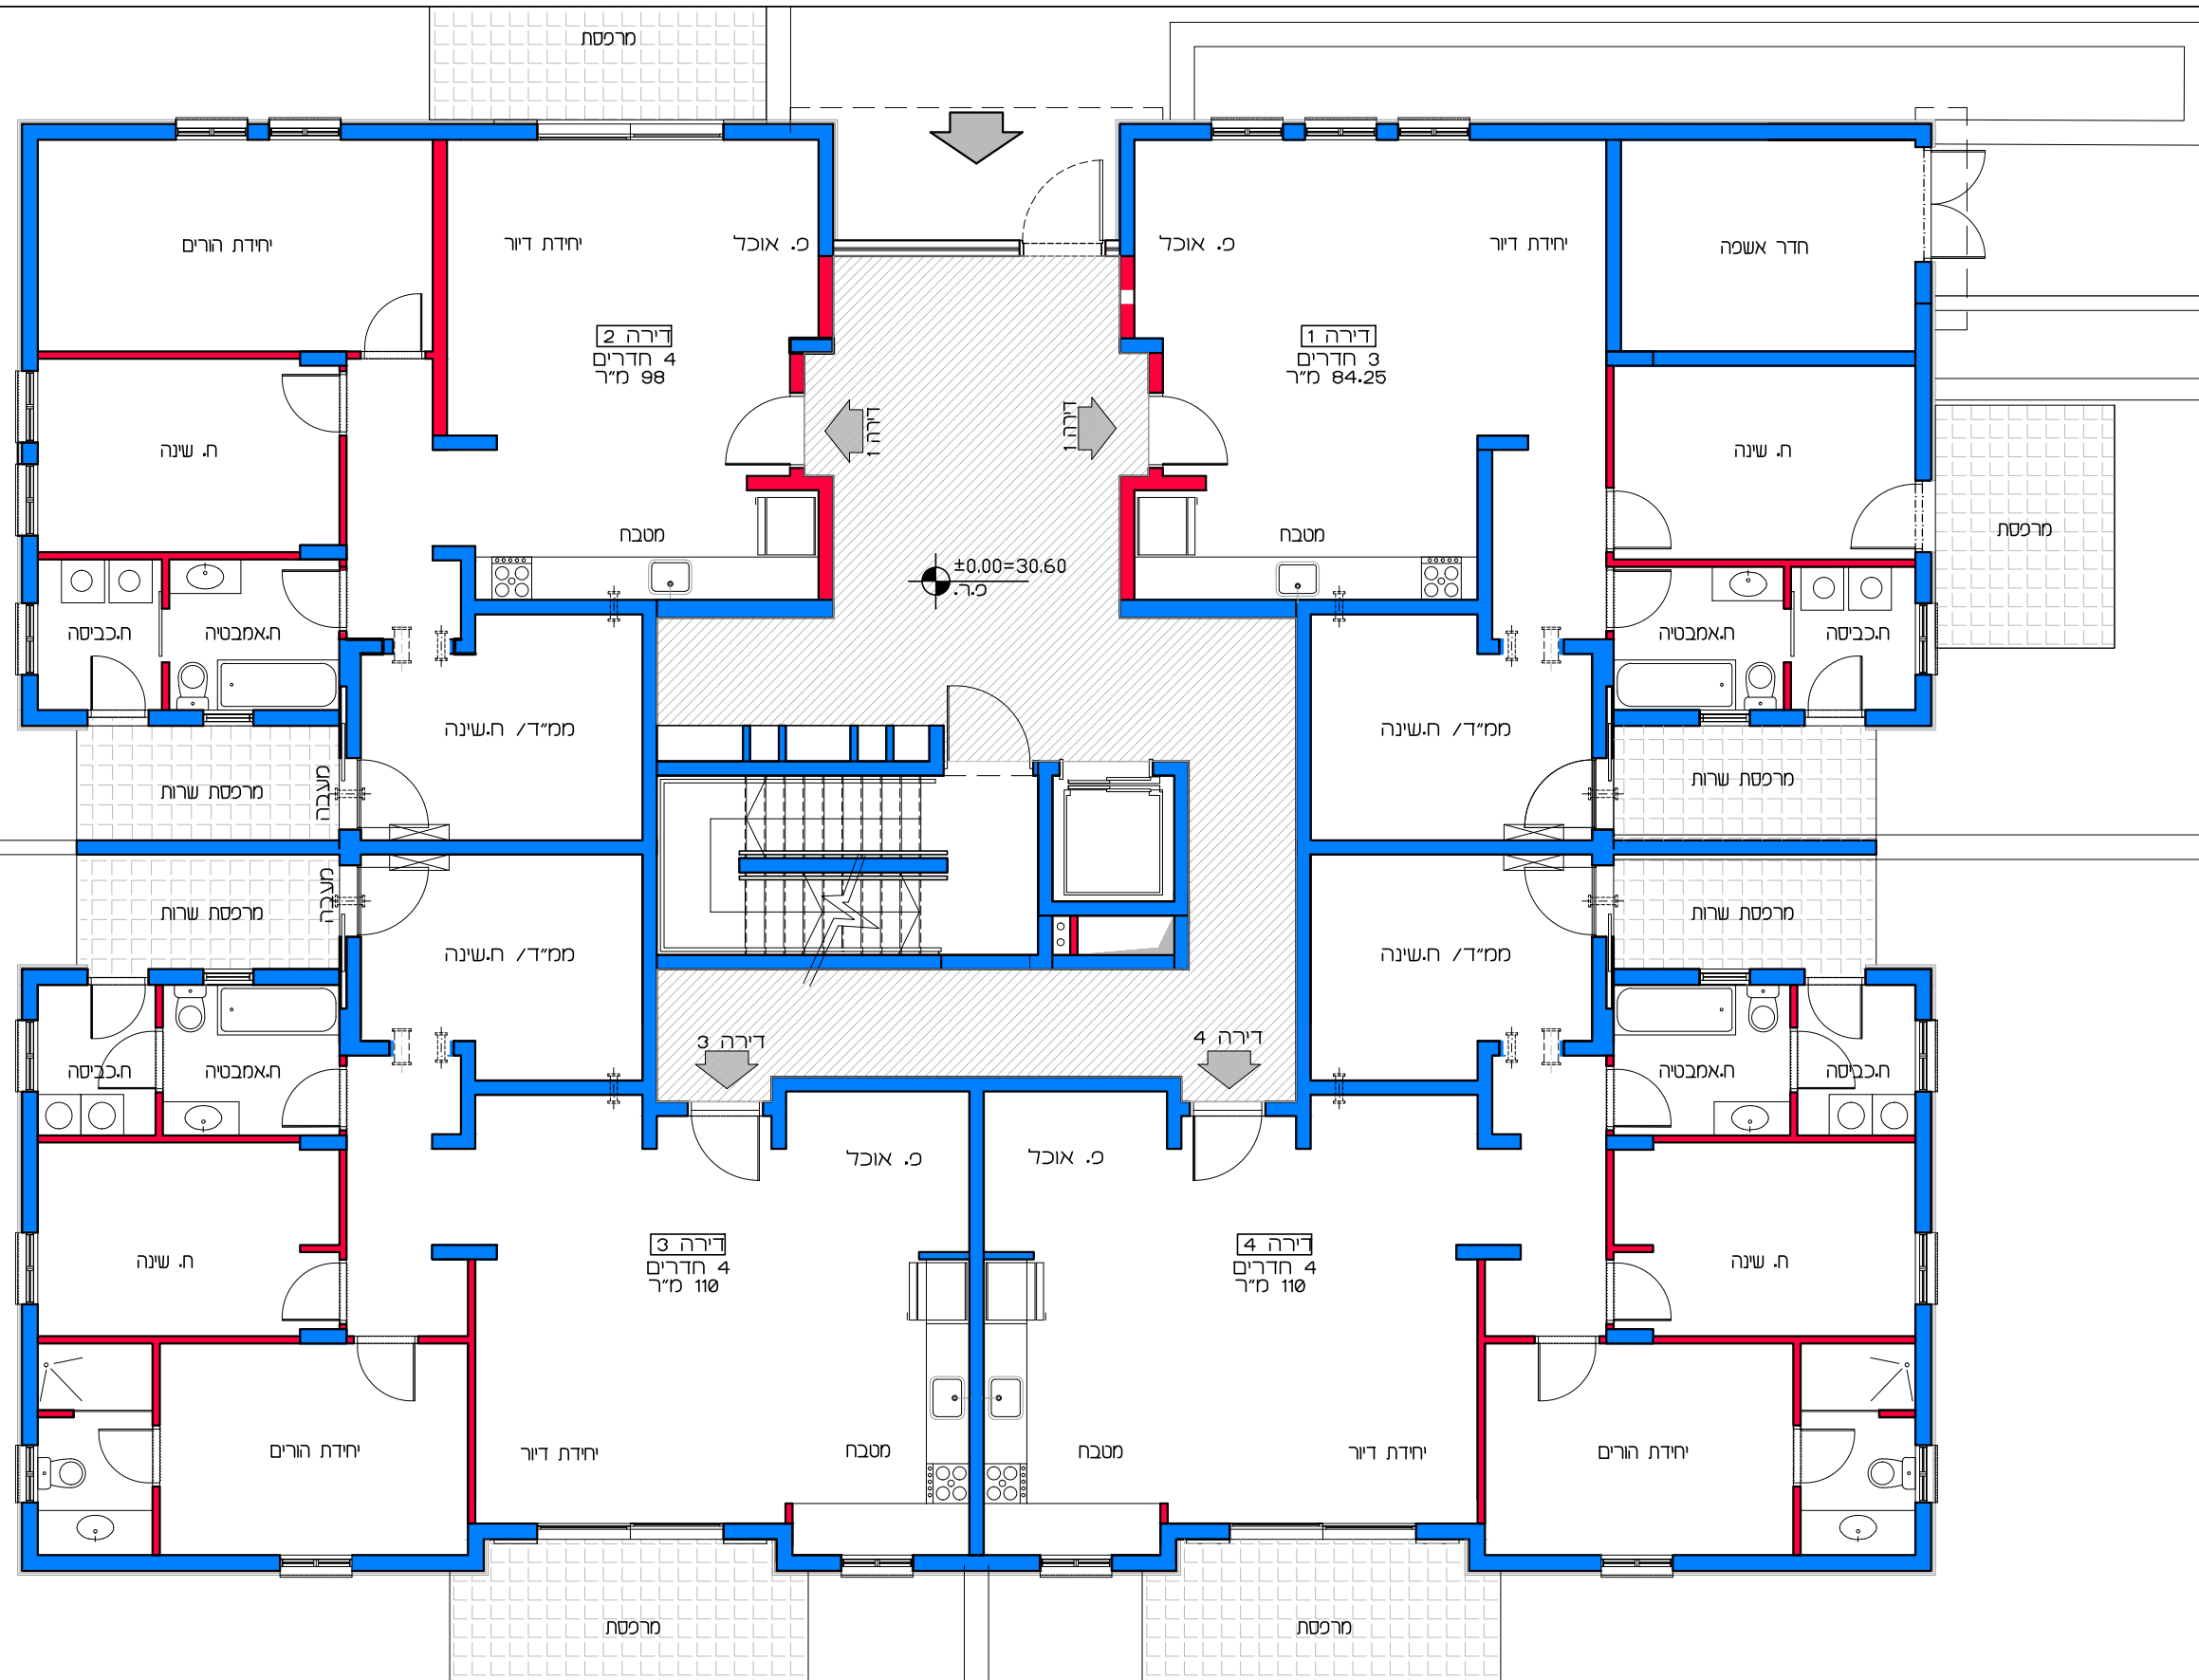


תכנית קומת קרקע  
קנ"מ 1:100

# דיור למשתכן גן יבנה - אסיה סיירוס

מגרש 354 - תכנית קומת קרקע  
דירות 1 - 4

הערה:  
כל התוכניות כפופות לאישורים סטטוטוריים.  
ביצוע תוכניות אלה מותנה בקבלת היתר בניה  
בהתאם לתב"ע מאושרת כחוק.

לאה שניאור אדריכלים | Lea Shneor Architects  
אלה 5 ת.ד. 5053 מזכרת בתיה 76804  
Ela 5 P.O.B. 50503 Mazkeret batya 76804

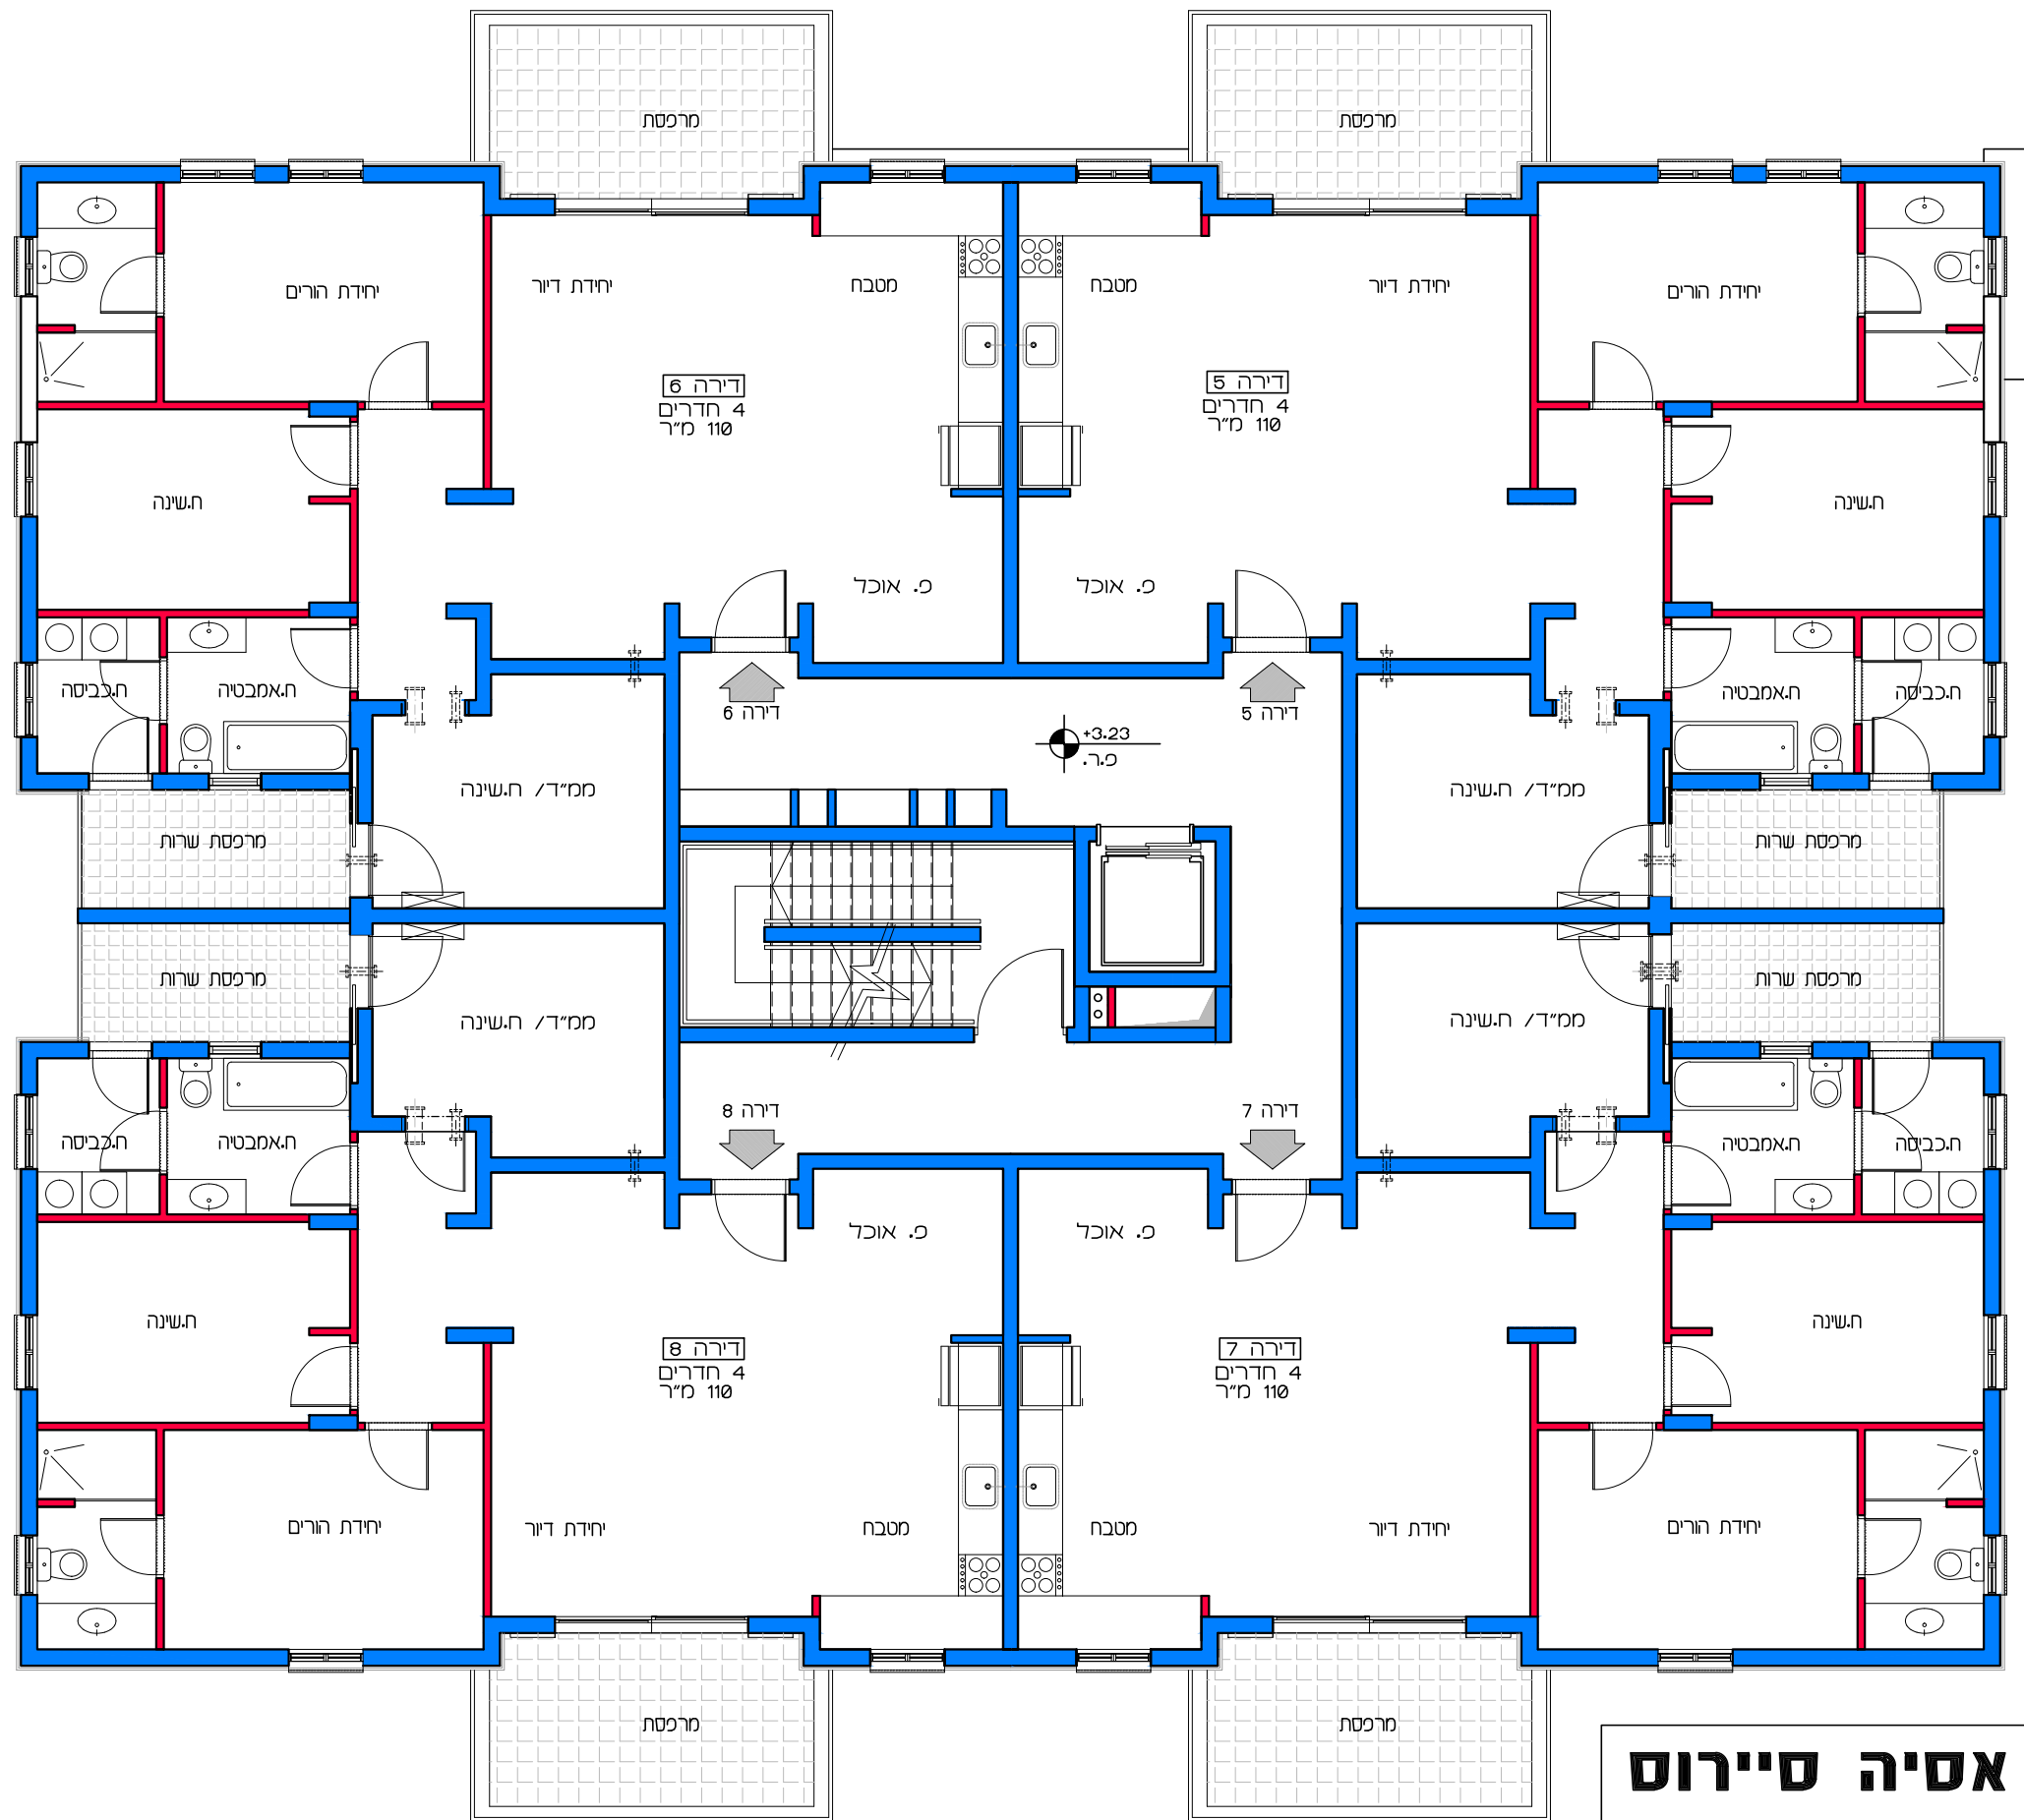


**תכנית קומת א' -**  
**קנ"מ 1:100**

**דוור למשתכן גן יבנה - אסיה סיירוס**  
**קנ"מ 1:100**  
**מגרש 354 - תכנית קומה א' -**  
**דורות 5 - 8**


הערה:  
 כל התוכניות כפופות לאישורים סטטוטוריים.  
 ביצוע תוכניות אלה מותנה בקבלת היתר בניה  
 בהתאם לתב"ע מאושרת כחוק.

**Lea Shneor Architects | לאה שניאור אדריכלים**  
 אלה 5 ת.ד. 5053 מזכרת בתיה 76804  
 Ela 5 P.O.B. 50503 Mazkeret batya 76804

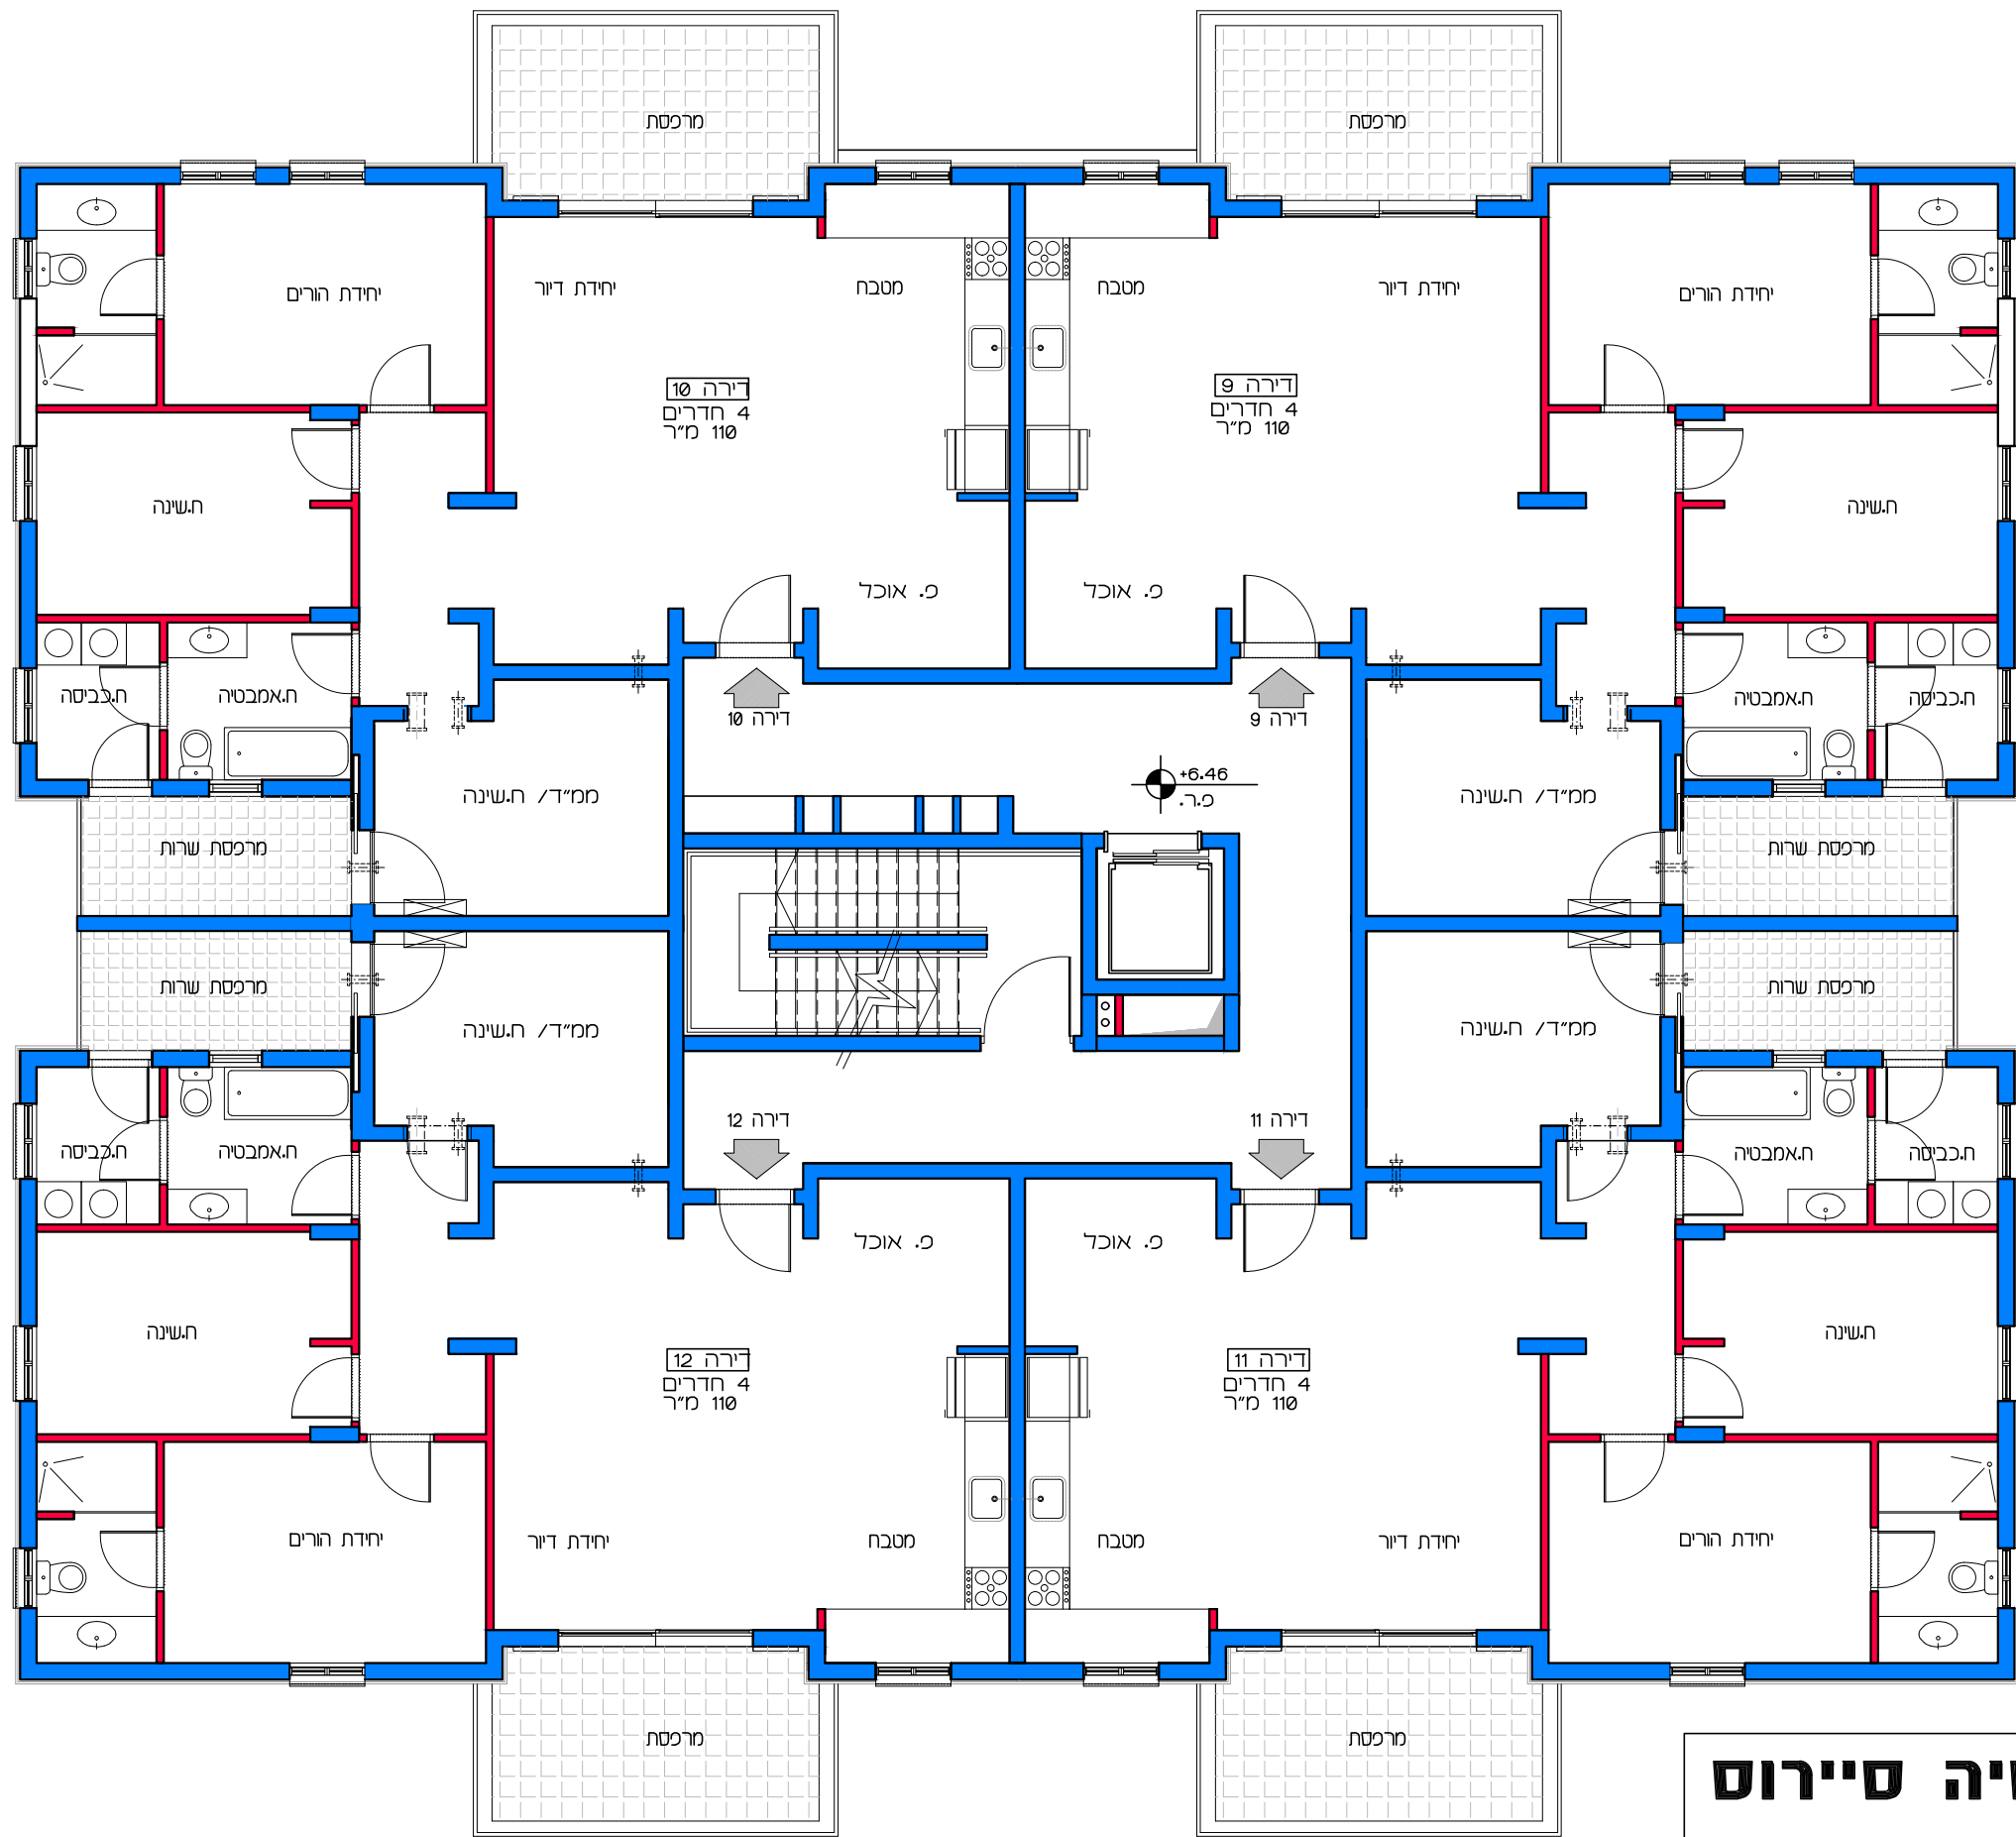


**תכנית קומת בי**  
**קנ"מ 1:100**

**דיור למשתכן גן יבנה - אסיה סיירוס**  
**קנ"מ 1:100**  
 מגרש 354 - תכנית קומה בי  
 דירות 9 - 12

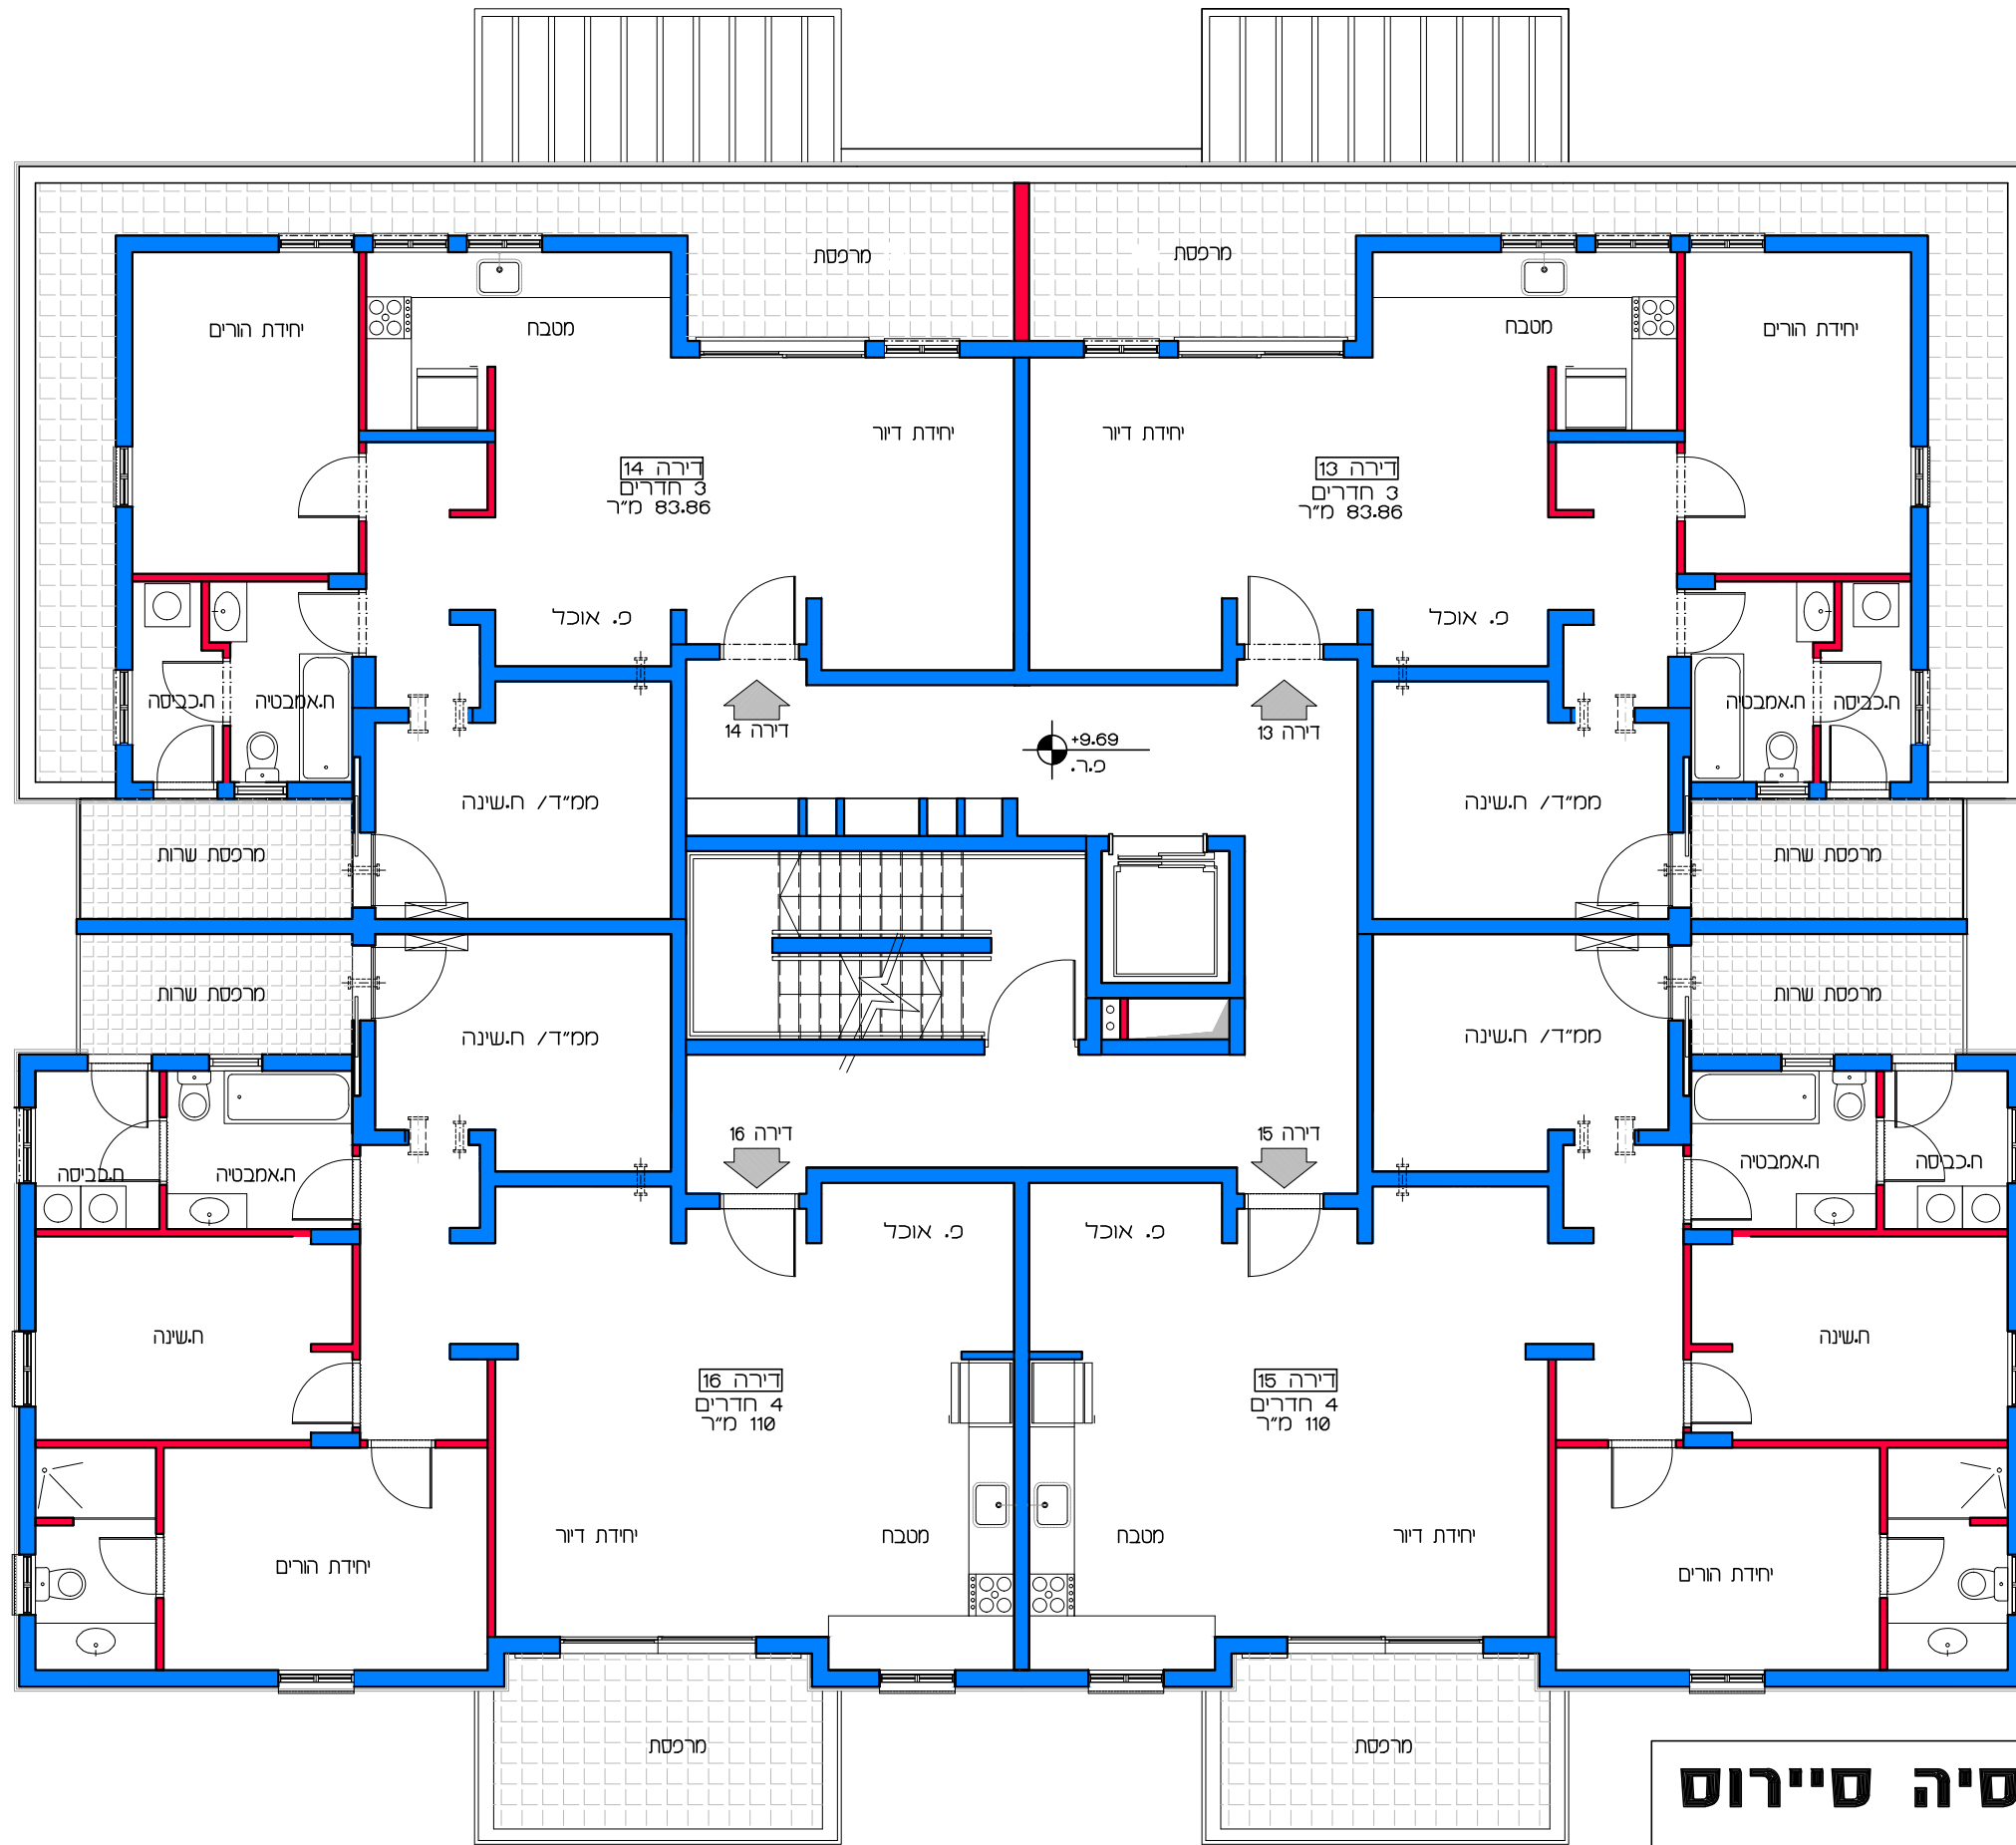

**תכנית קומת גי**  
**קנ"מ 1:100**

**דיור למשתכן גן יבנה - אסיה סיירוס**  
**קנ"מ 1:100**  
**מגרש 354 - תכנית קומה גי**  
**דירות 13 - 16**

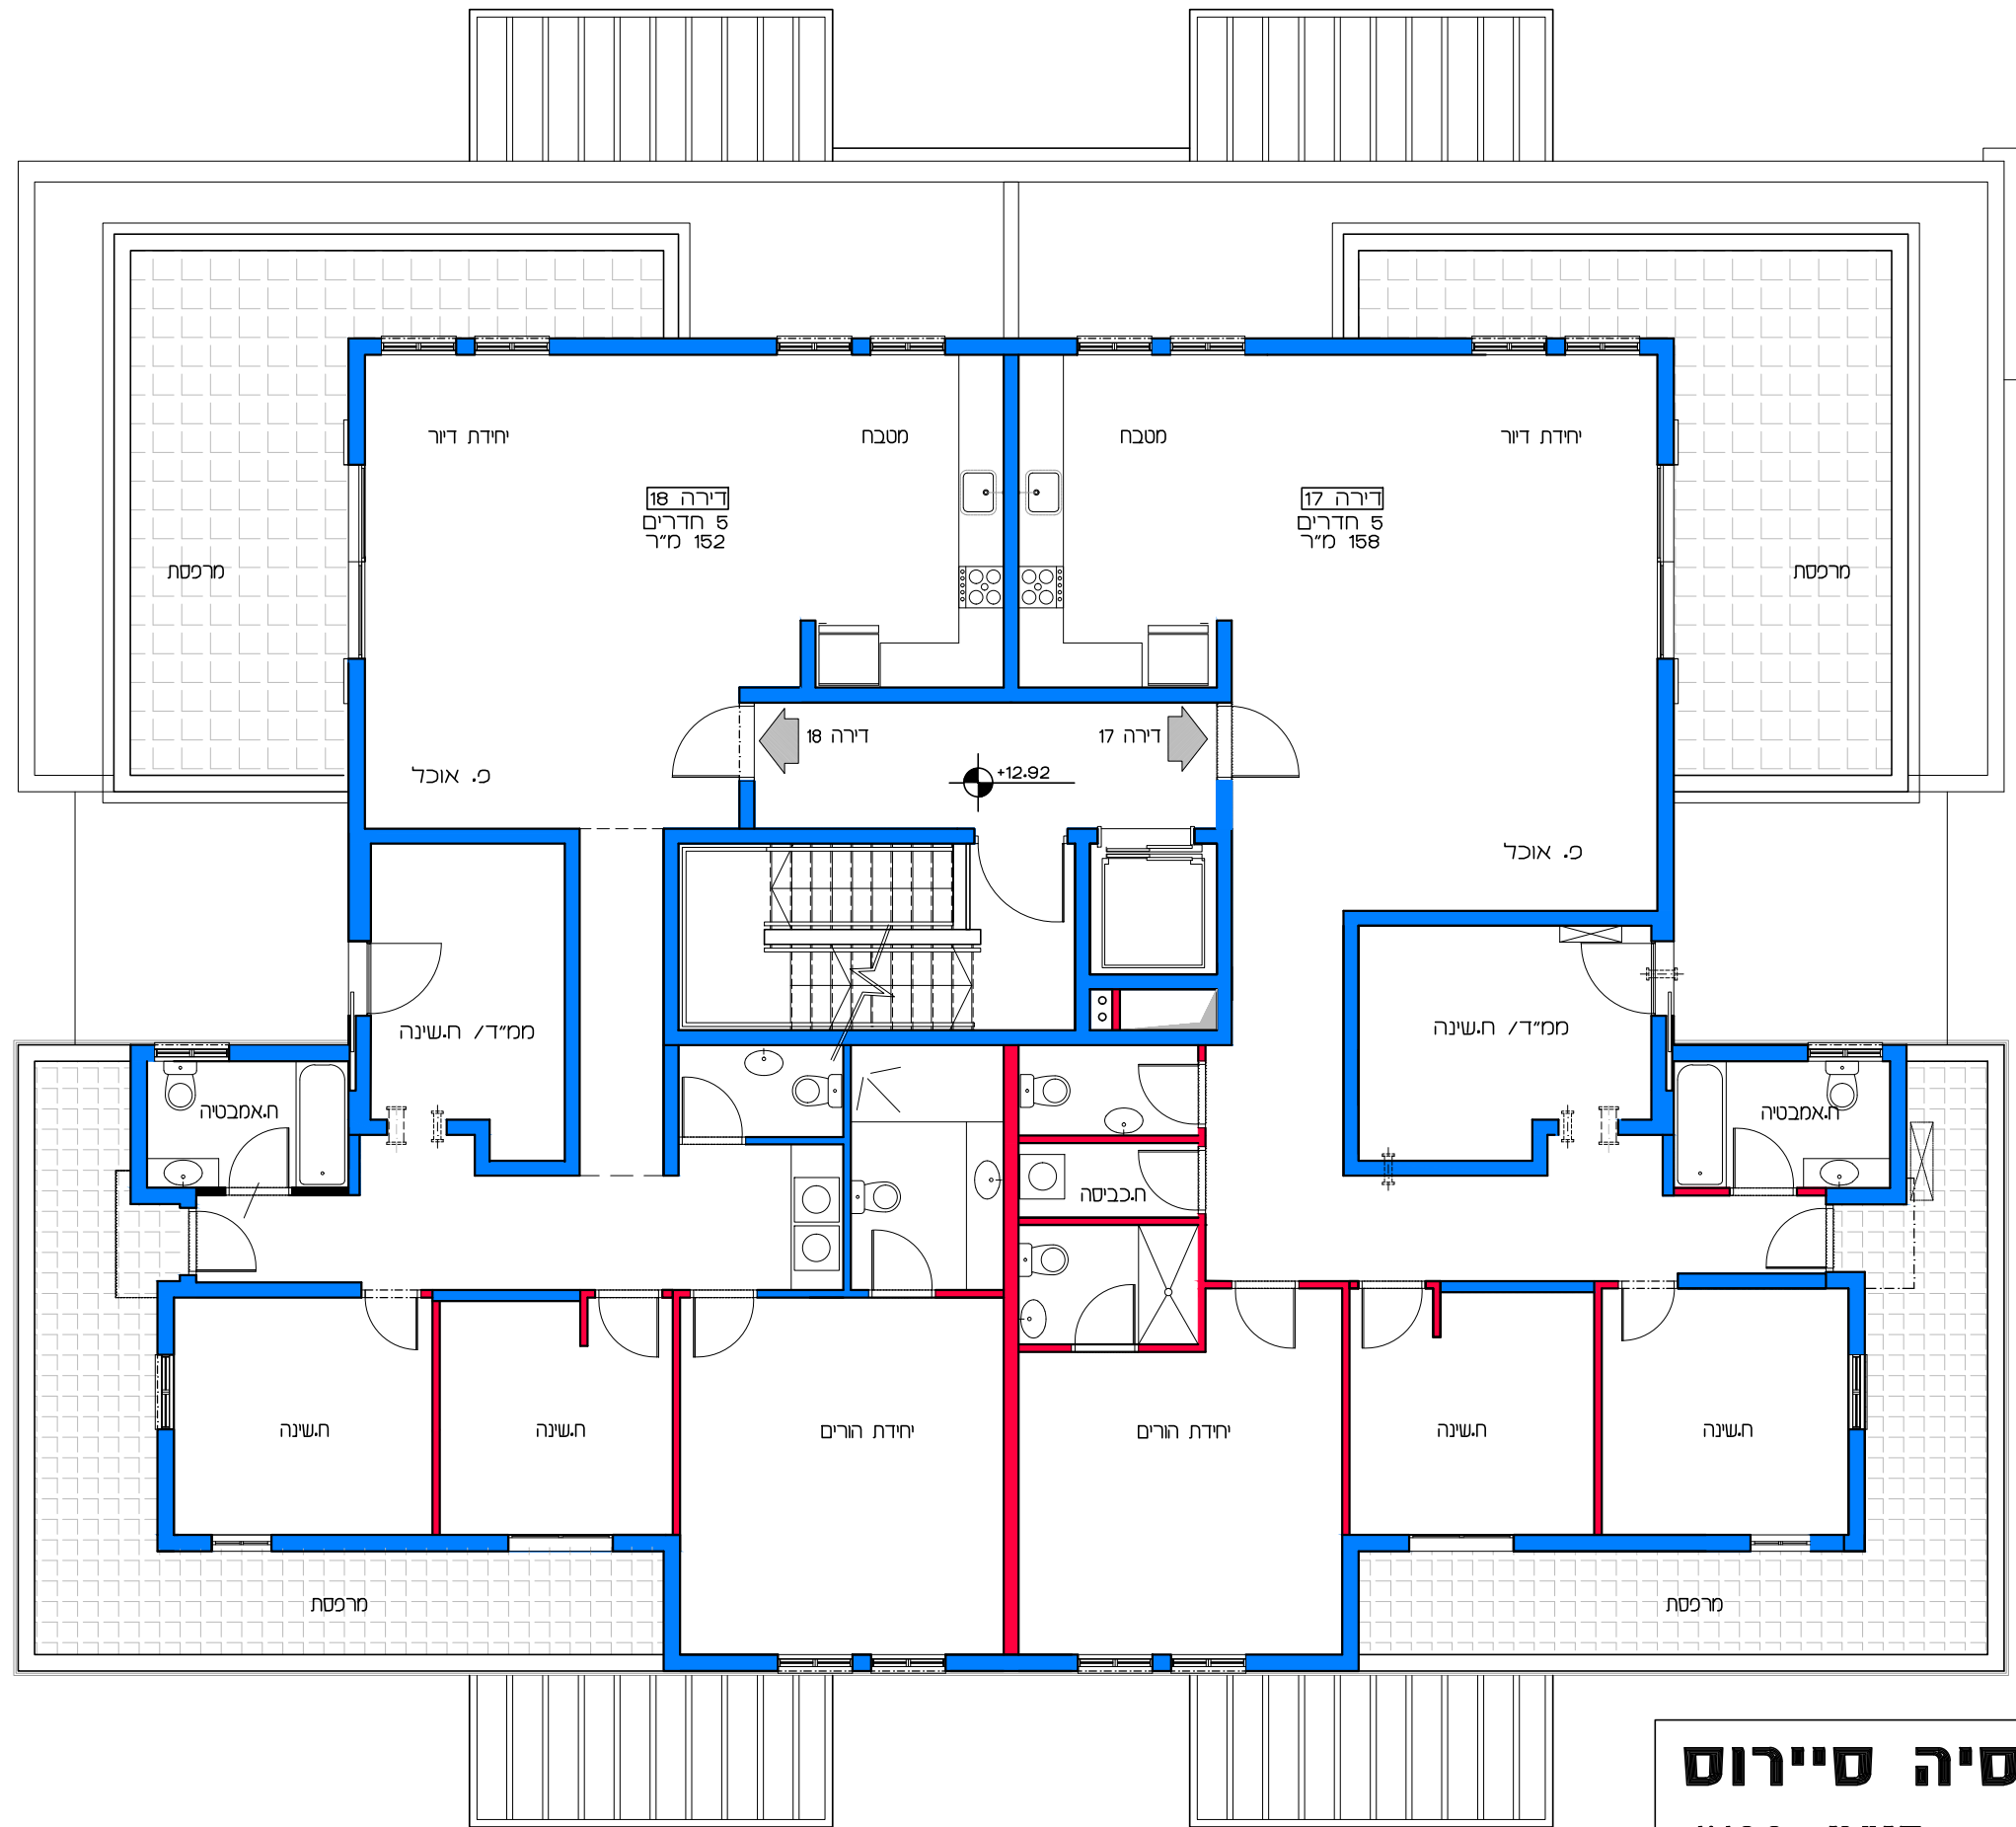


**תכנית קומת ד'**  
**קנ"מ 1:100**

**דיור למשתכן גן יבנה - אסיה סיירוס**  
 מגרש 354 - תכנית קומה ד'  
 דירות 17 - 18

הערה:  
 כל התוכניות כפופות לאישורים סטטוטוריים.  
 ביצוע תוכניות אלה מותנה בבקבלת היתר בניה  
 בהתאם לתב"ע מאושרת כחוק.

**Lea Shneor Architects | לאה שניאור אדריכלים**  
 אלה 5 ת.ד. 5053 מזכרת בתיה 76804  
 Ela 5 P.O.B. 50503 Mazkeret batya 76804

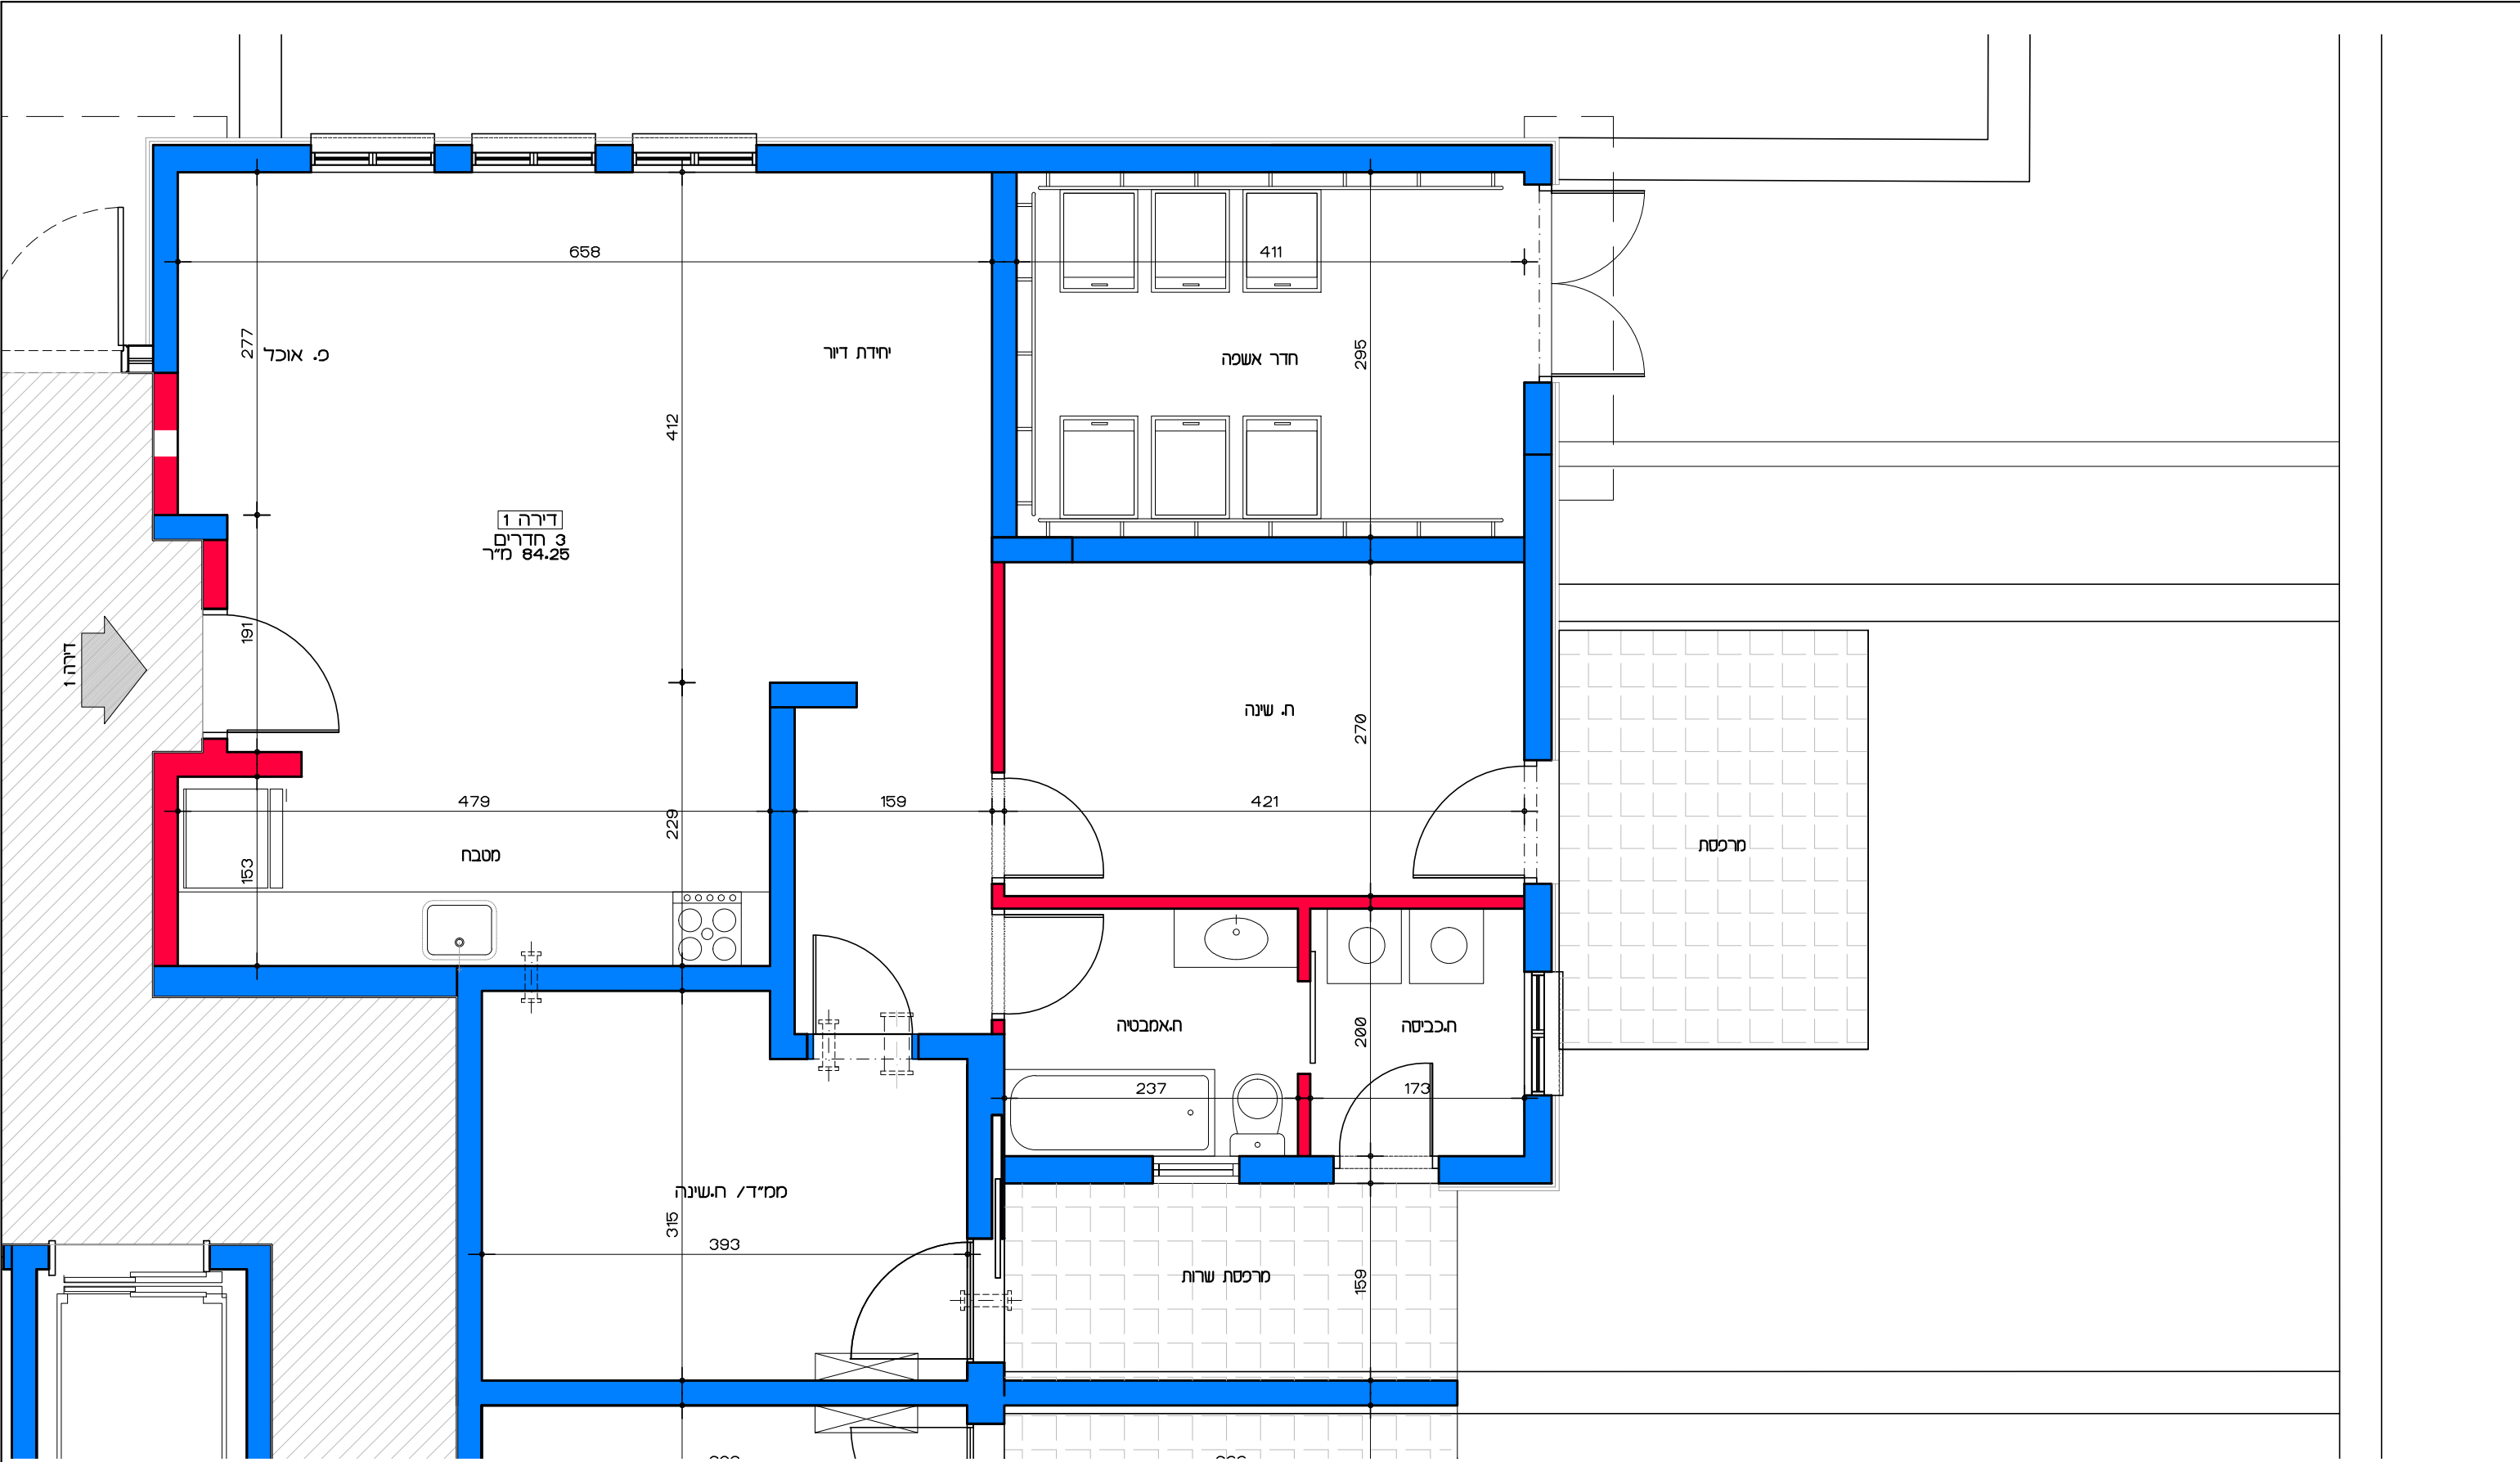


**תכנית קומת קרקע - דירה מס' 1**  
**קנ"מ 1:50**

**דיור למשתכן גן יבנה - אסיה סיירוס**  
**מגרש 354 - תכנית קומת קרקע**  
**דירה מס' 1**

הערה:  
 כל התוכניות כפופות לאישורים סטטוטוריים.  
 ביצוע תוכניות אלה מותנה בקבלת היתר בניה  
 בהתאם לתב"ע מאושרת כחוק.

**Lea Shneor Architects | לאה שניאור אדריכלים**  
 אלה 5 ת.ד. 5053 מזכרת בתיה 76804  
 Ela 5 P.O.B. 50503 Mazkeret batya 76804

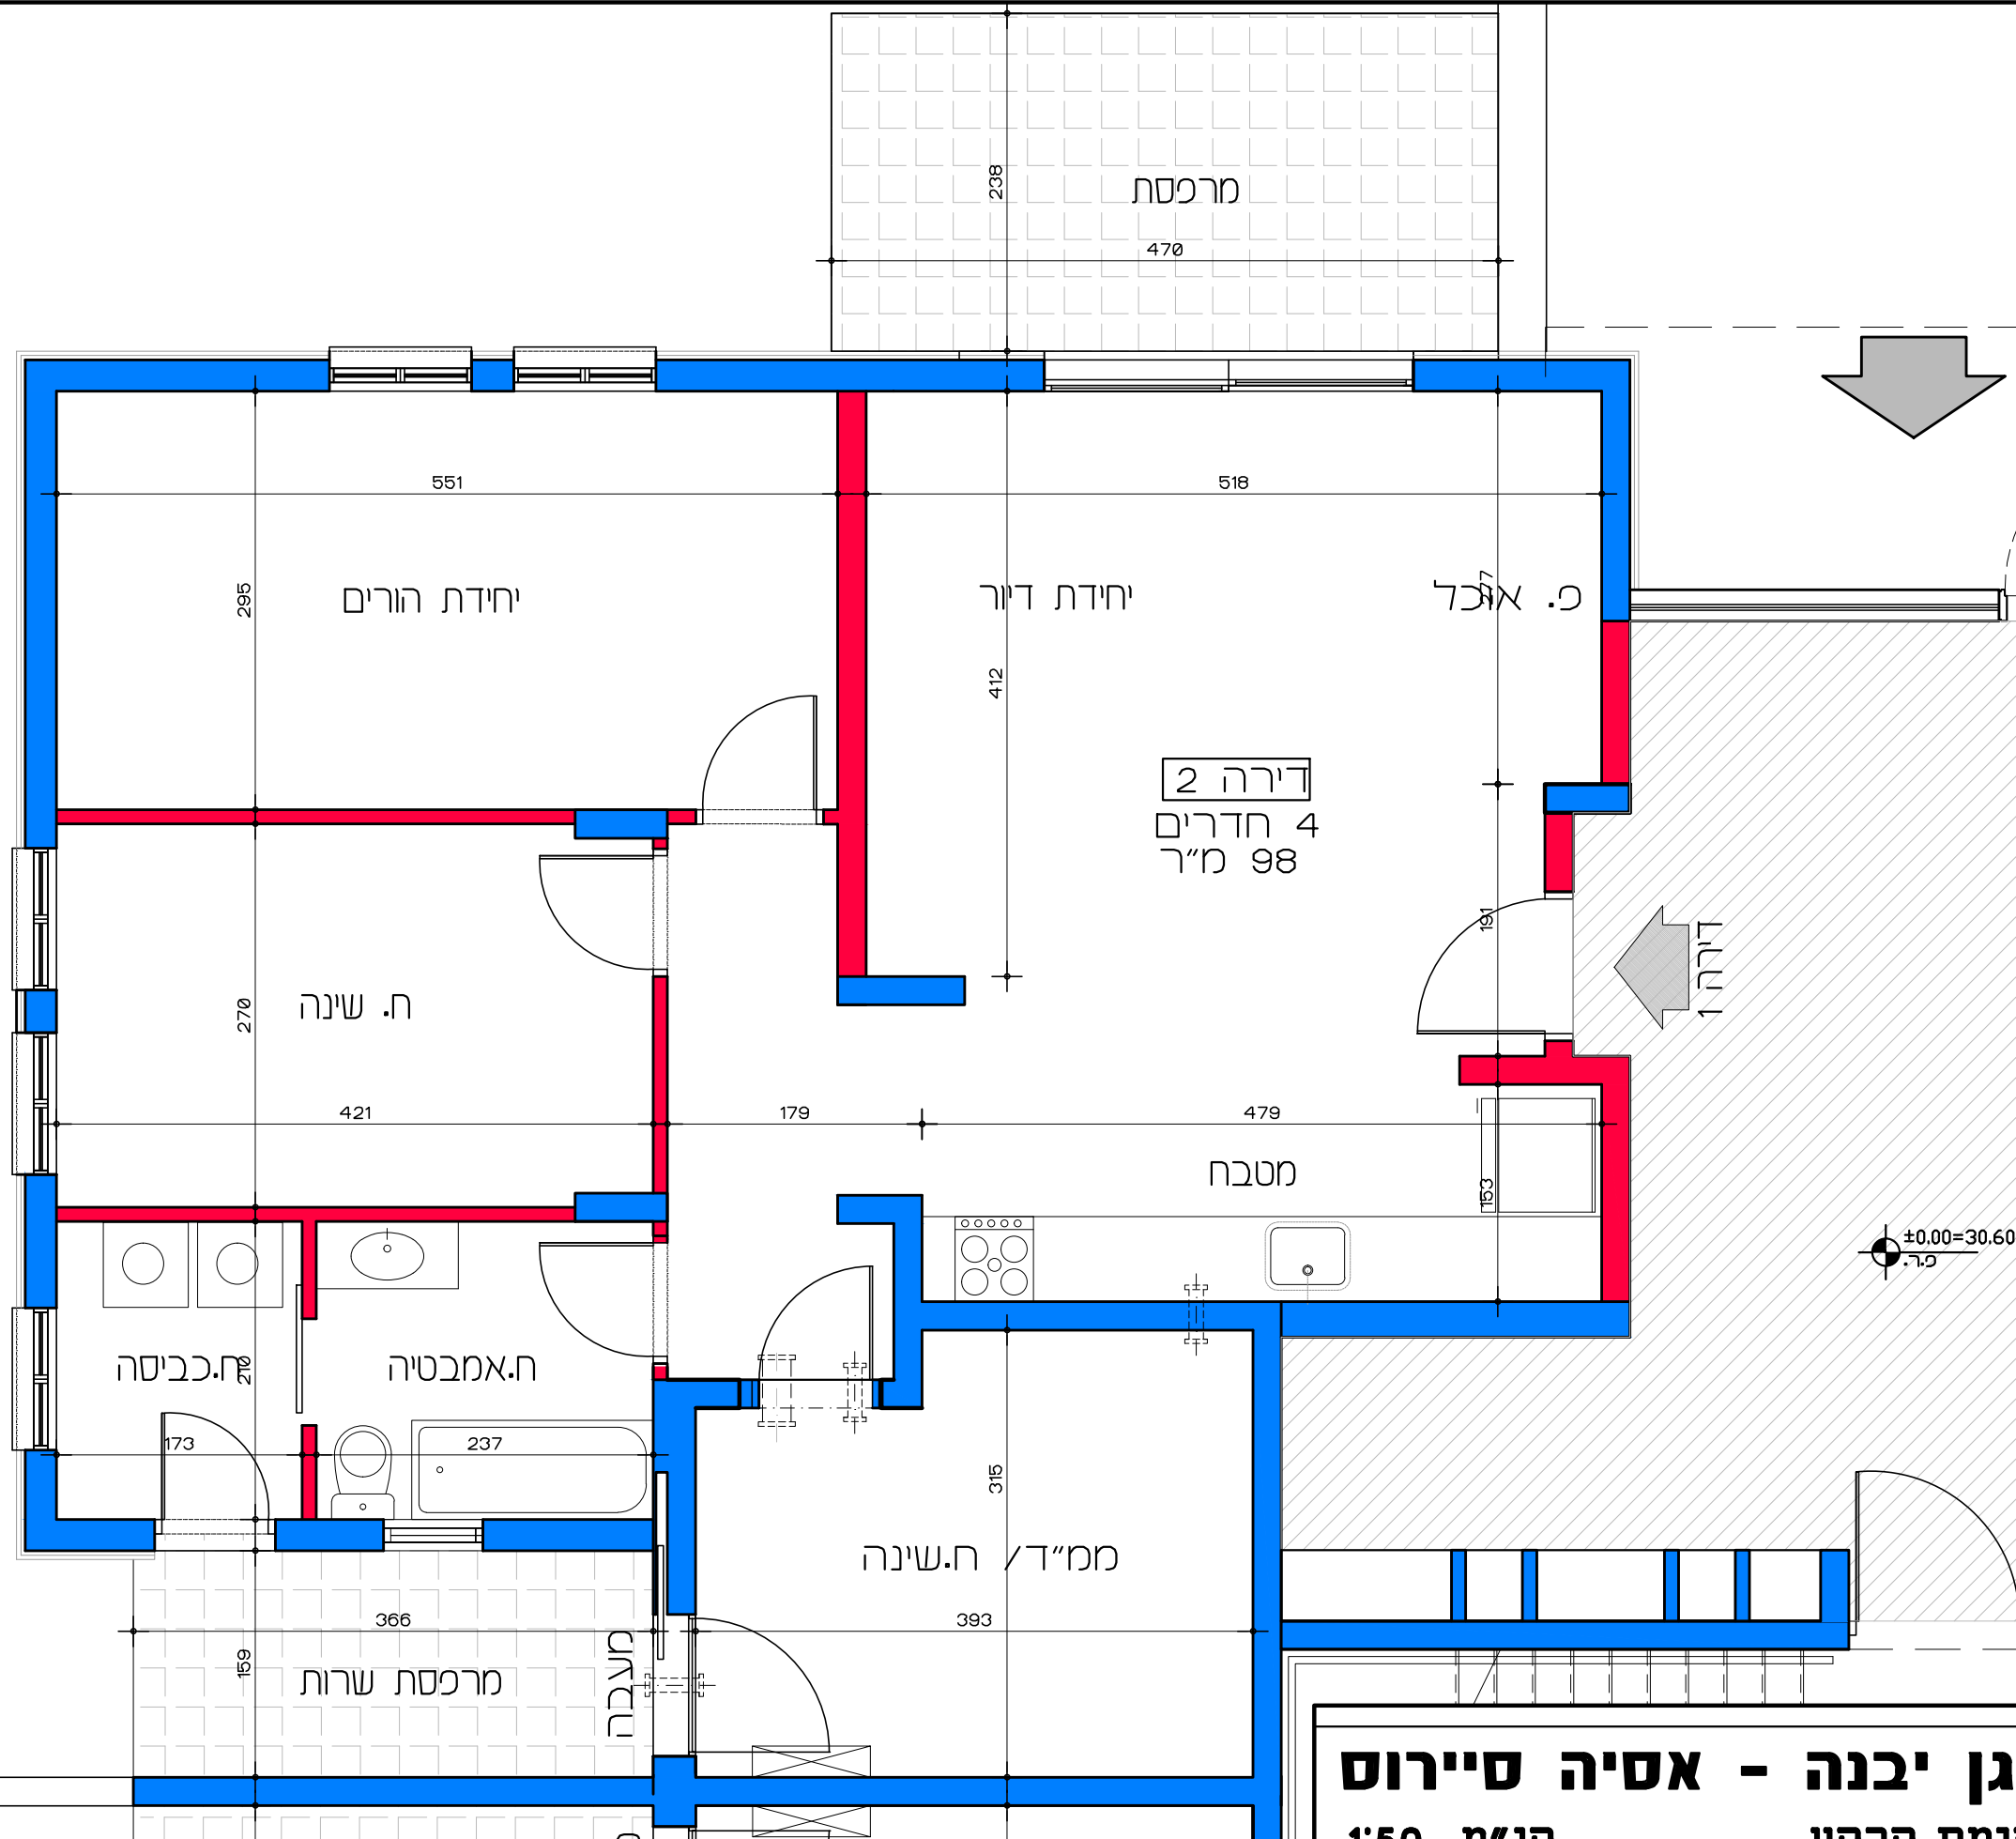

# דיור למשתכן גן יבנה - אסיה סיירוס

קנ"מ 1:50

מגרש 354 - תכנית קומת קרקע

דירה מס' 2


תכנית קומת קרקע - דירה מס' 2

קנ"מ 1:50

הערה:  
כל התוכניות כפופות לאישורים סטטוטוריים.  
ביצוע תוכניות אלה מותנה בקבלת היתר בניה  
בהתאם לתביע מאשרת כחוק.

Lea Shneor Architects | לאה שניאור אדריכלים  
אלה 5 ת.ד. 5053 מזכרת בתיה 76804  
Ela 5 P.O.B. 50503 Mazkeret batya 76804



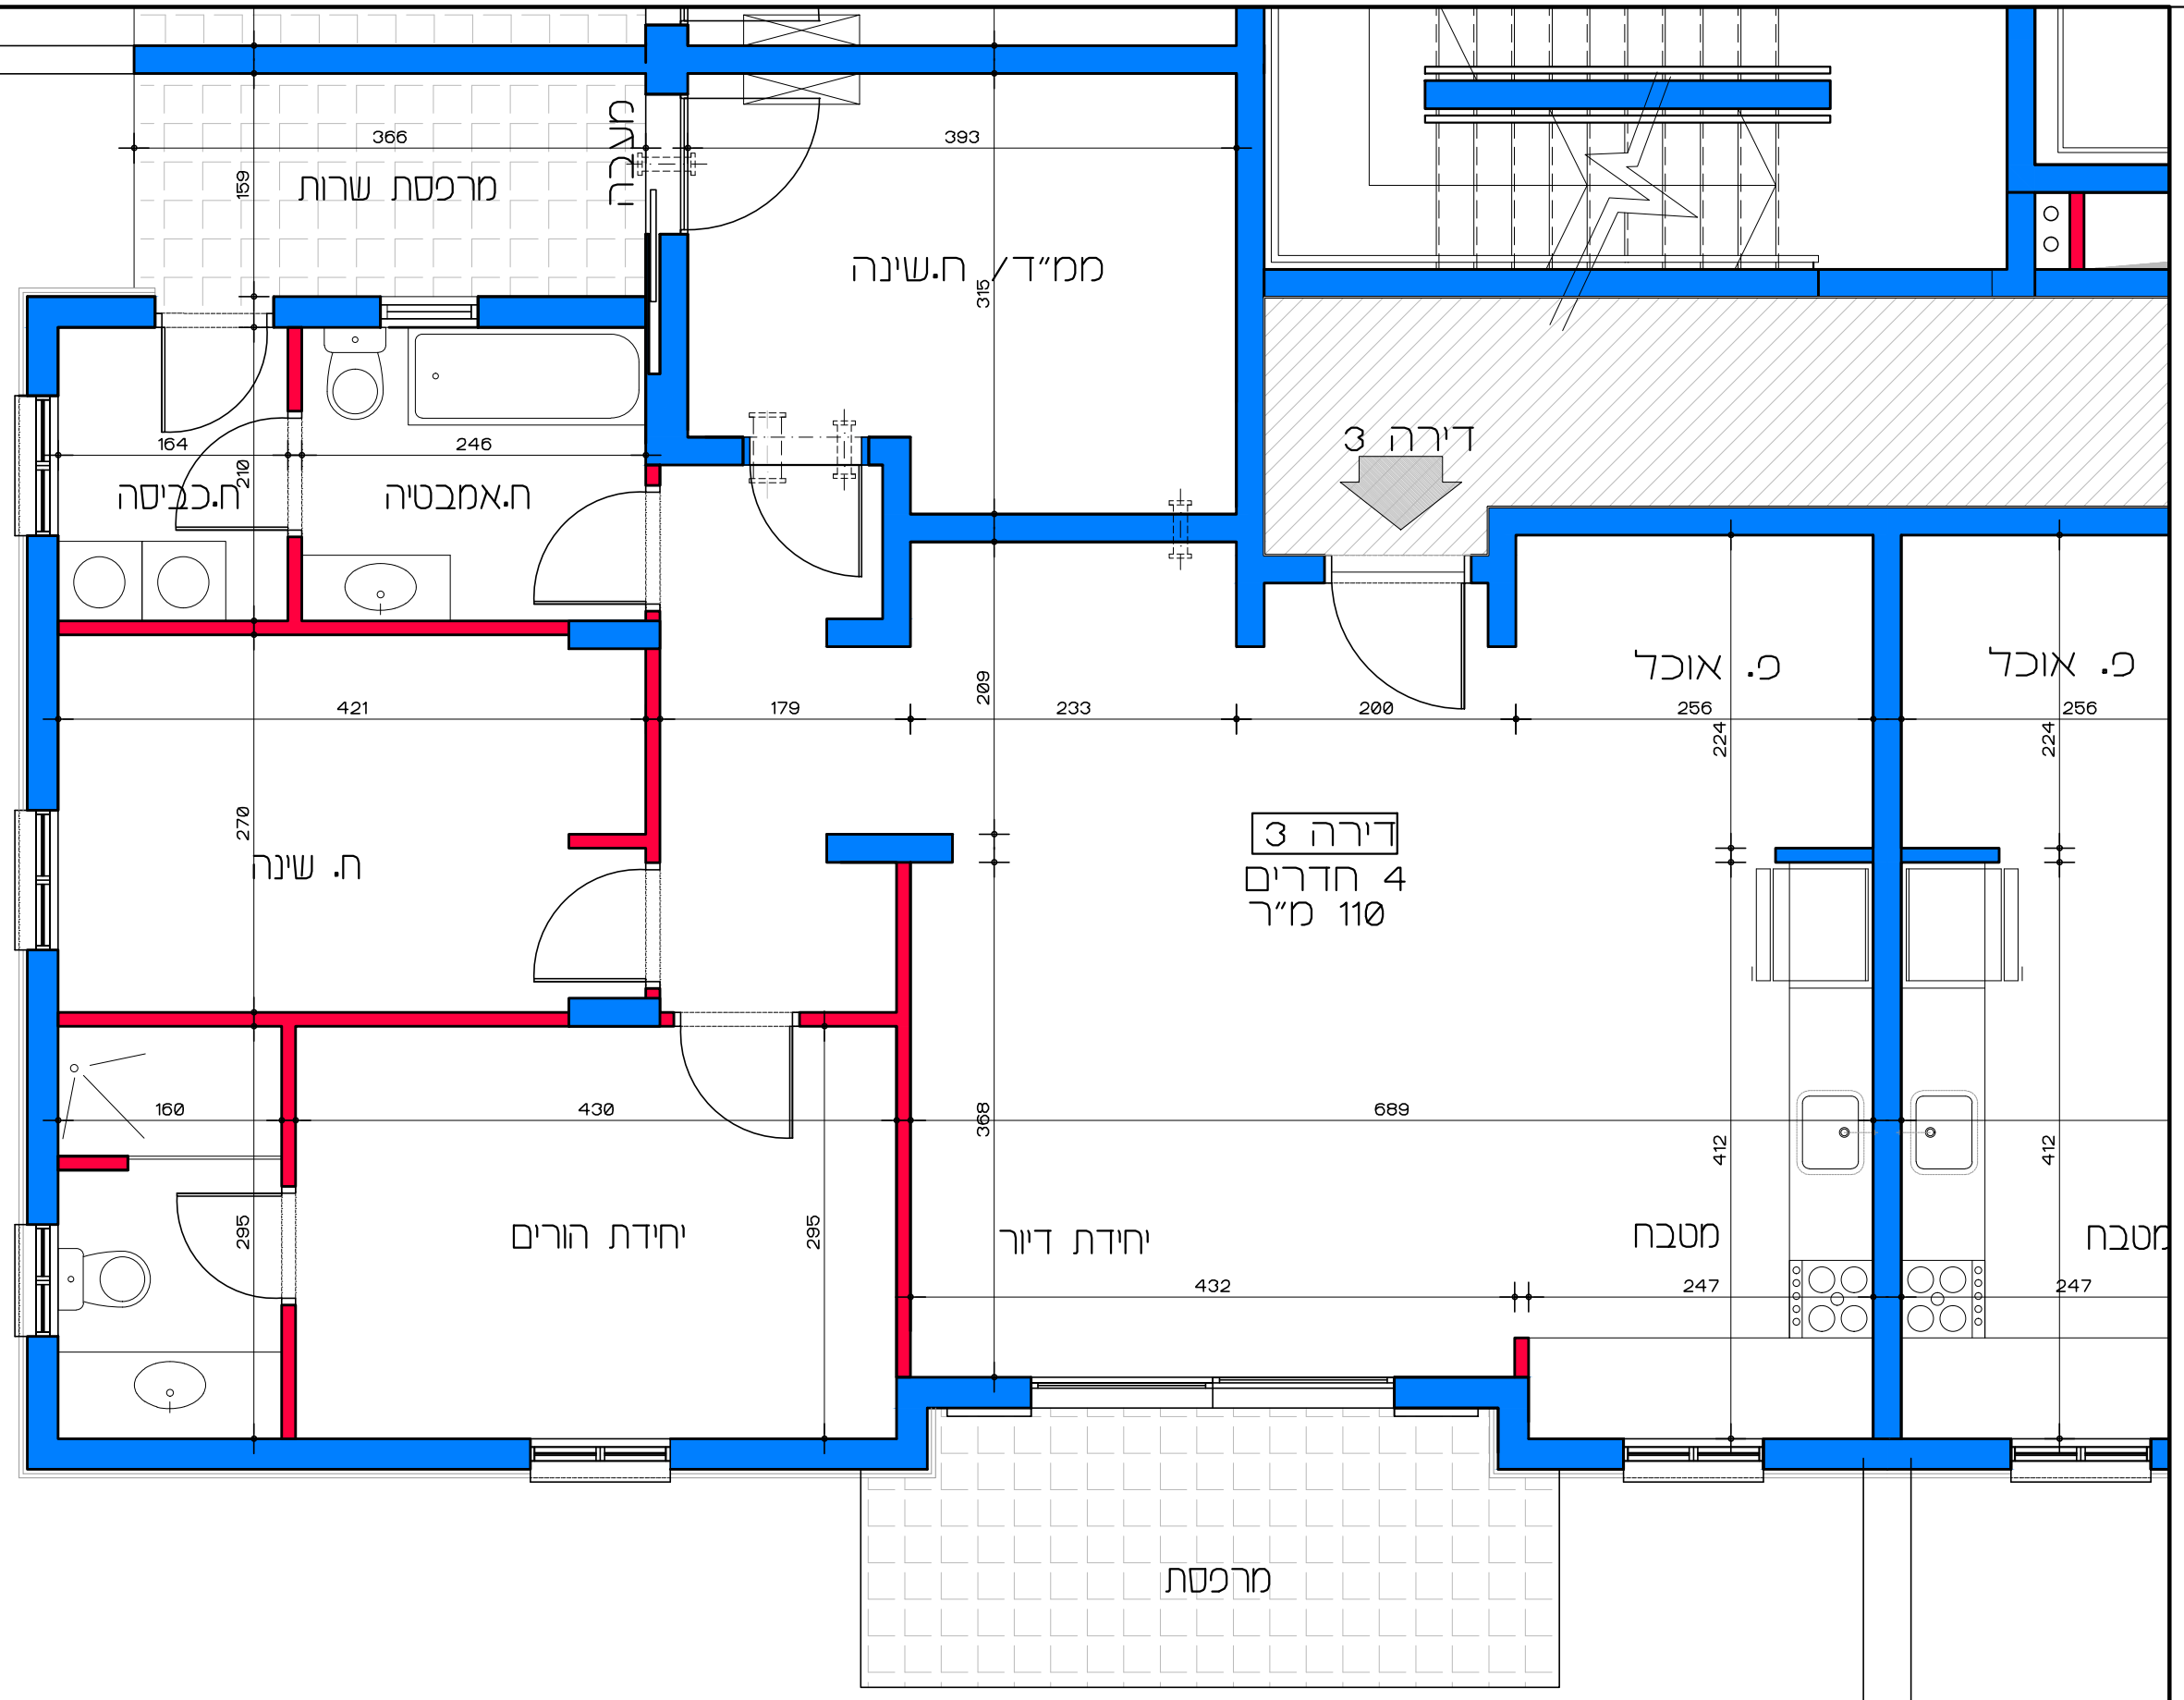

# דיור למשתכן גן יבנה - אסיה סיירוס

קנ"מ 1:50

מגרש 354 - תכנית קומת קרקע


דירה מס' 3

תכנית קומת קרקע - דירה מס' 3

קנ"מ 1:50

הערה:  
כל התוכניות כפופות לאישורים סטטוטוריים.  
ביצוע תוכניות אלה מותנה בקבלת היתר בניה  
בהתאם לתב"ע מאשרת כחוק.


לאה שניאור אדריכלים | Lea Shneur Architects  
אלה 5 ת.ד. 5053 מזכרת בתיה 76804  
Ela 5 P.O.B. 50503 Mazkeret batya 76804

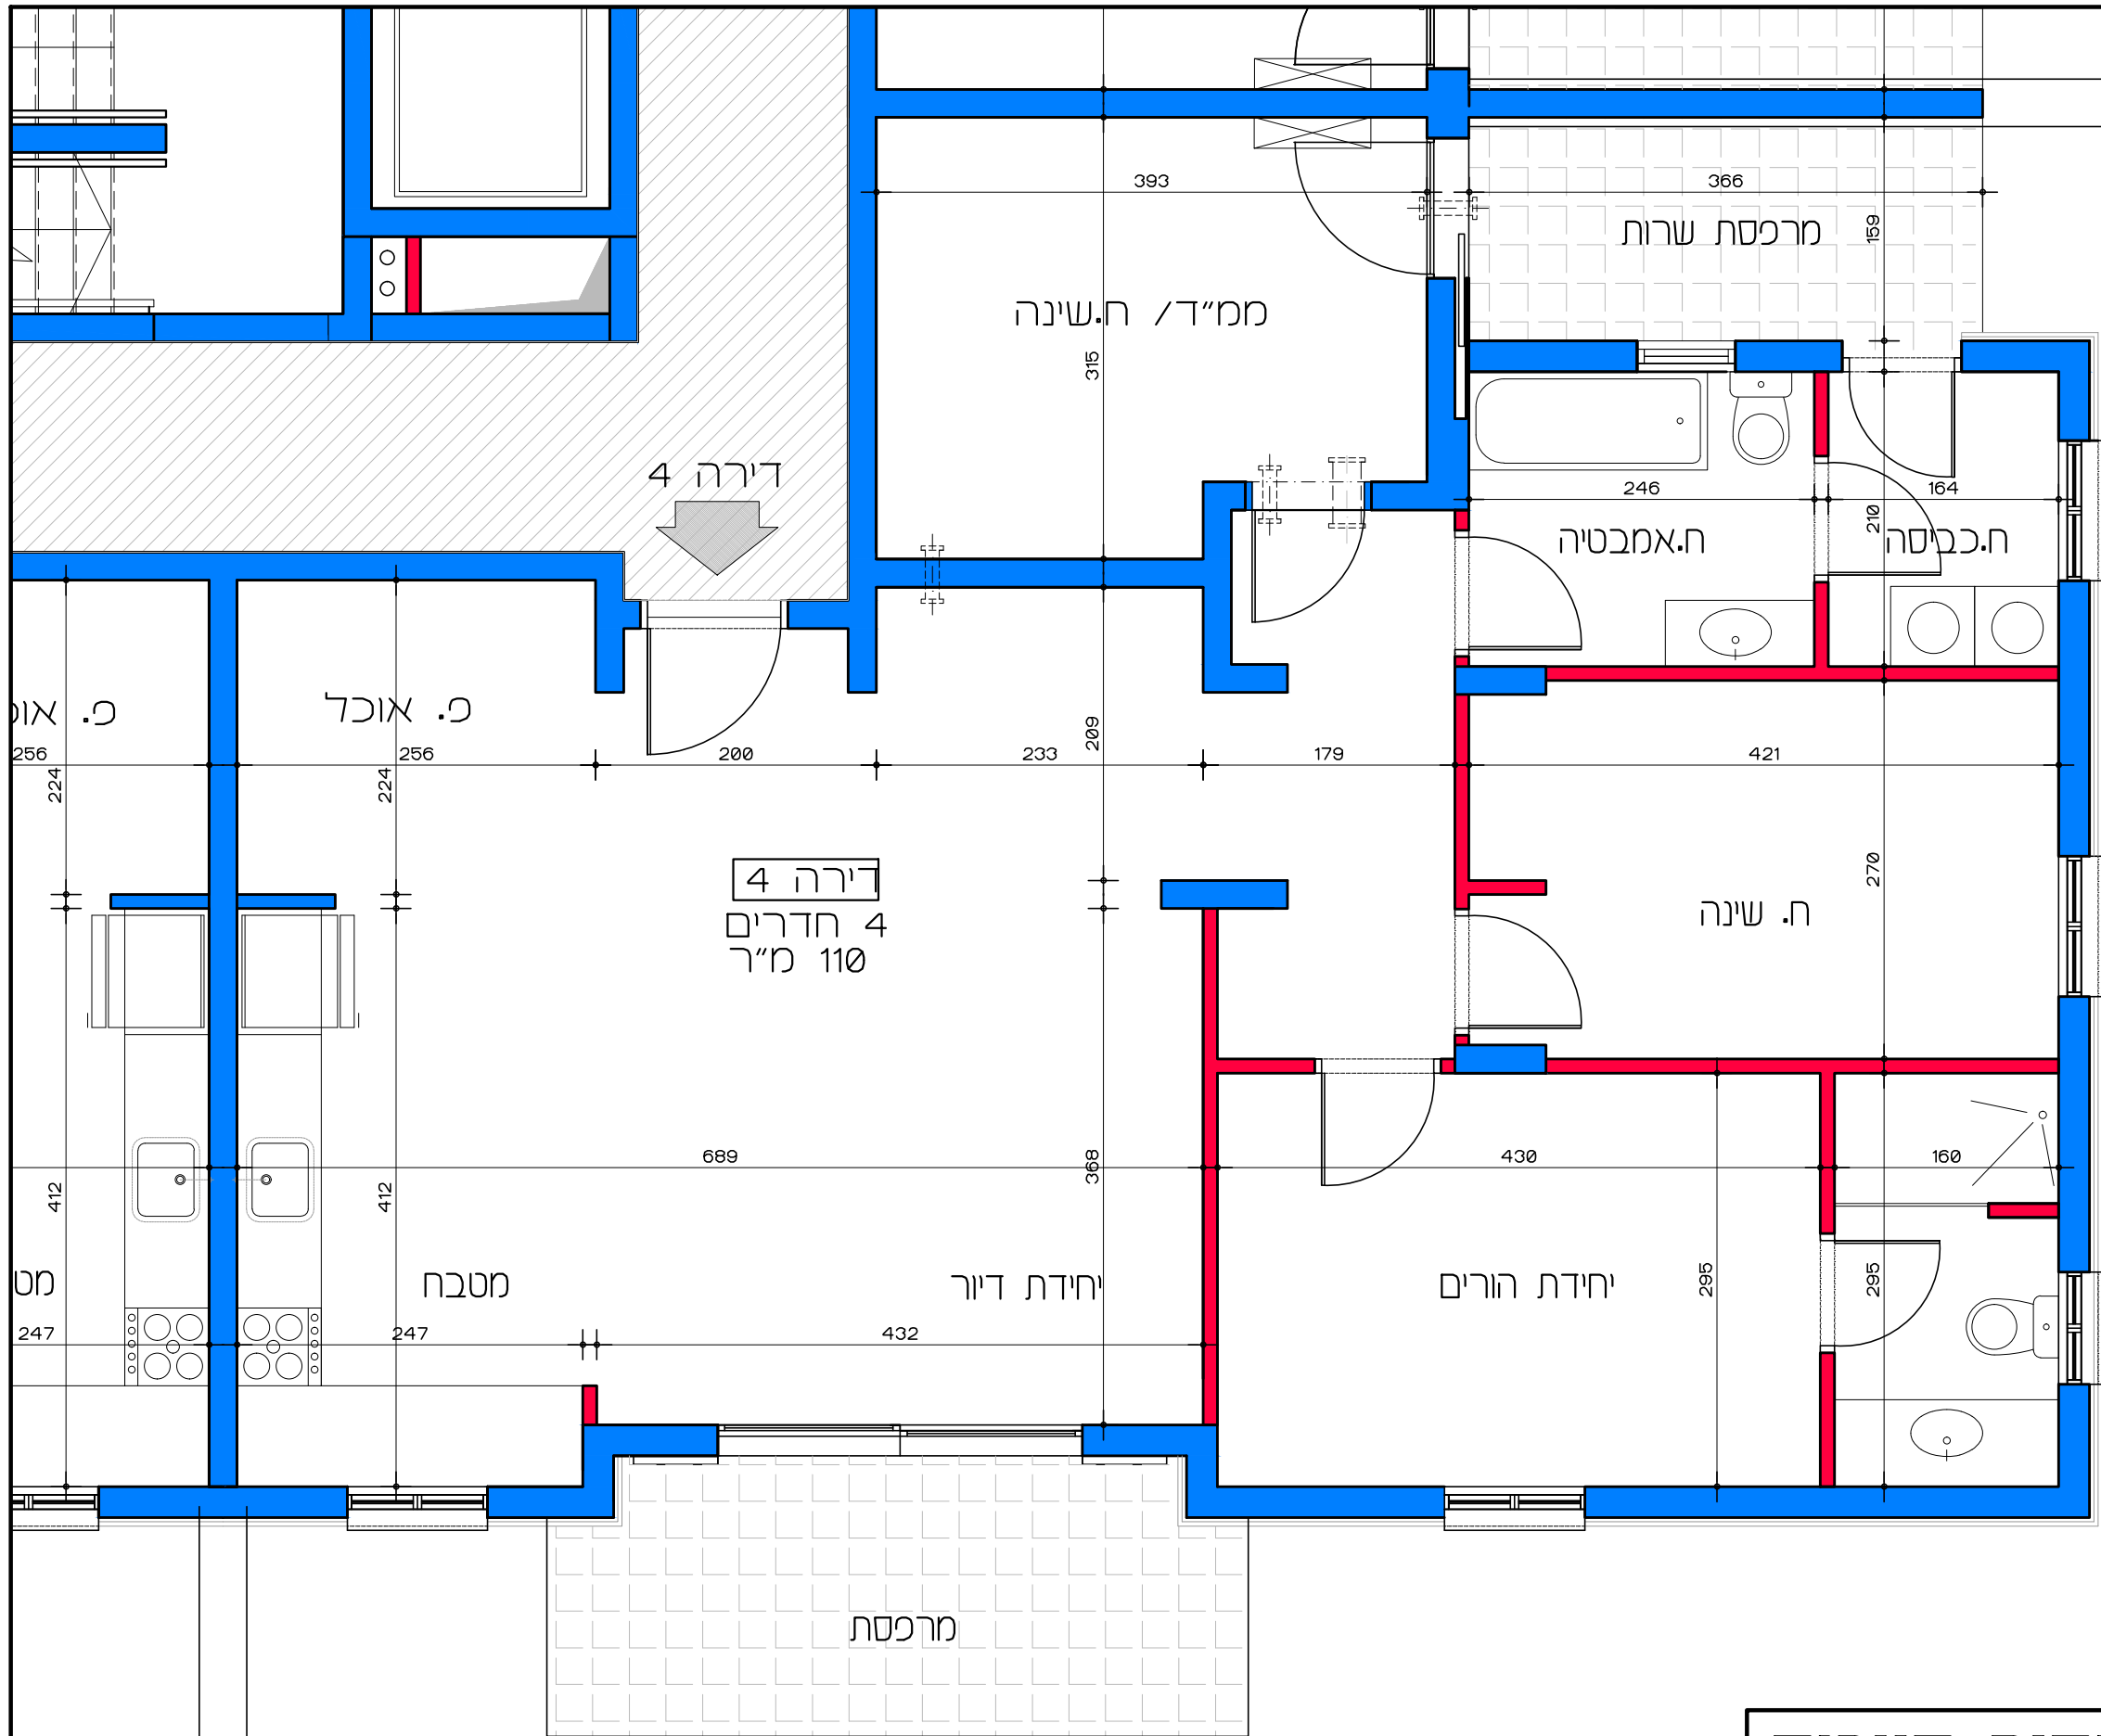

**דיר למשתכן גן יבנה - אסיה סיירוס**  
 מגרש 354 - תכנית קומת קרקע  
 דירה מסי 4

**תכנית קומת קרקע - דירה מסי 4**  
 קנ"מ 1:50

הערה: כל התוכניות כפופות לאישורים סטטוטוריים. ביצוע תוכניות אלה מותנה בקבלת היתר בניה בהתאם לתב"ע מאשרת כחוק.  
**Lea Shneor Architects | לאה שניאור אדריכלים**  
 אלה 5 ת.ד. 5053 מזכרת בתיה 76804 Ela 5 P.O.B. 50503 Mazkeret batya

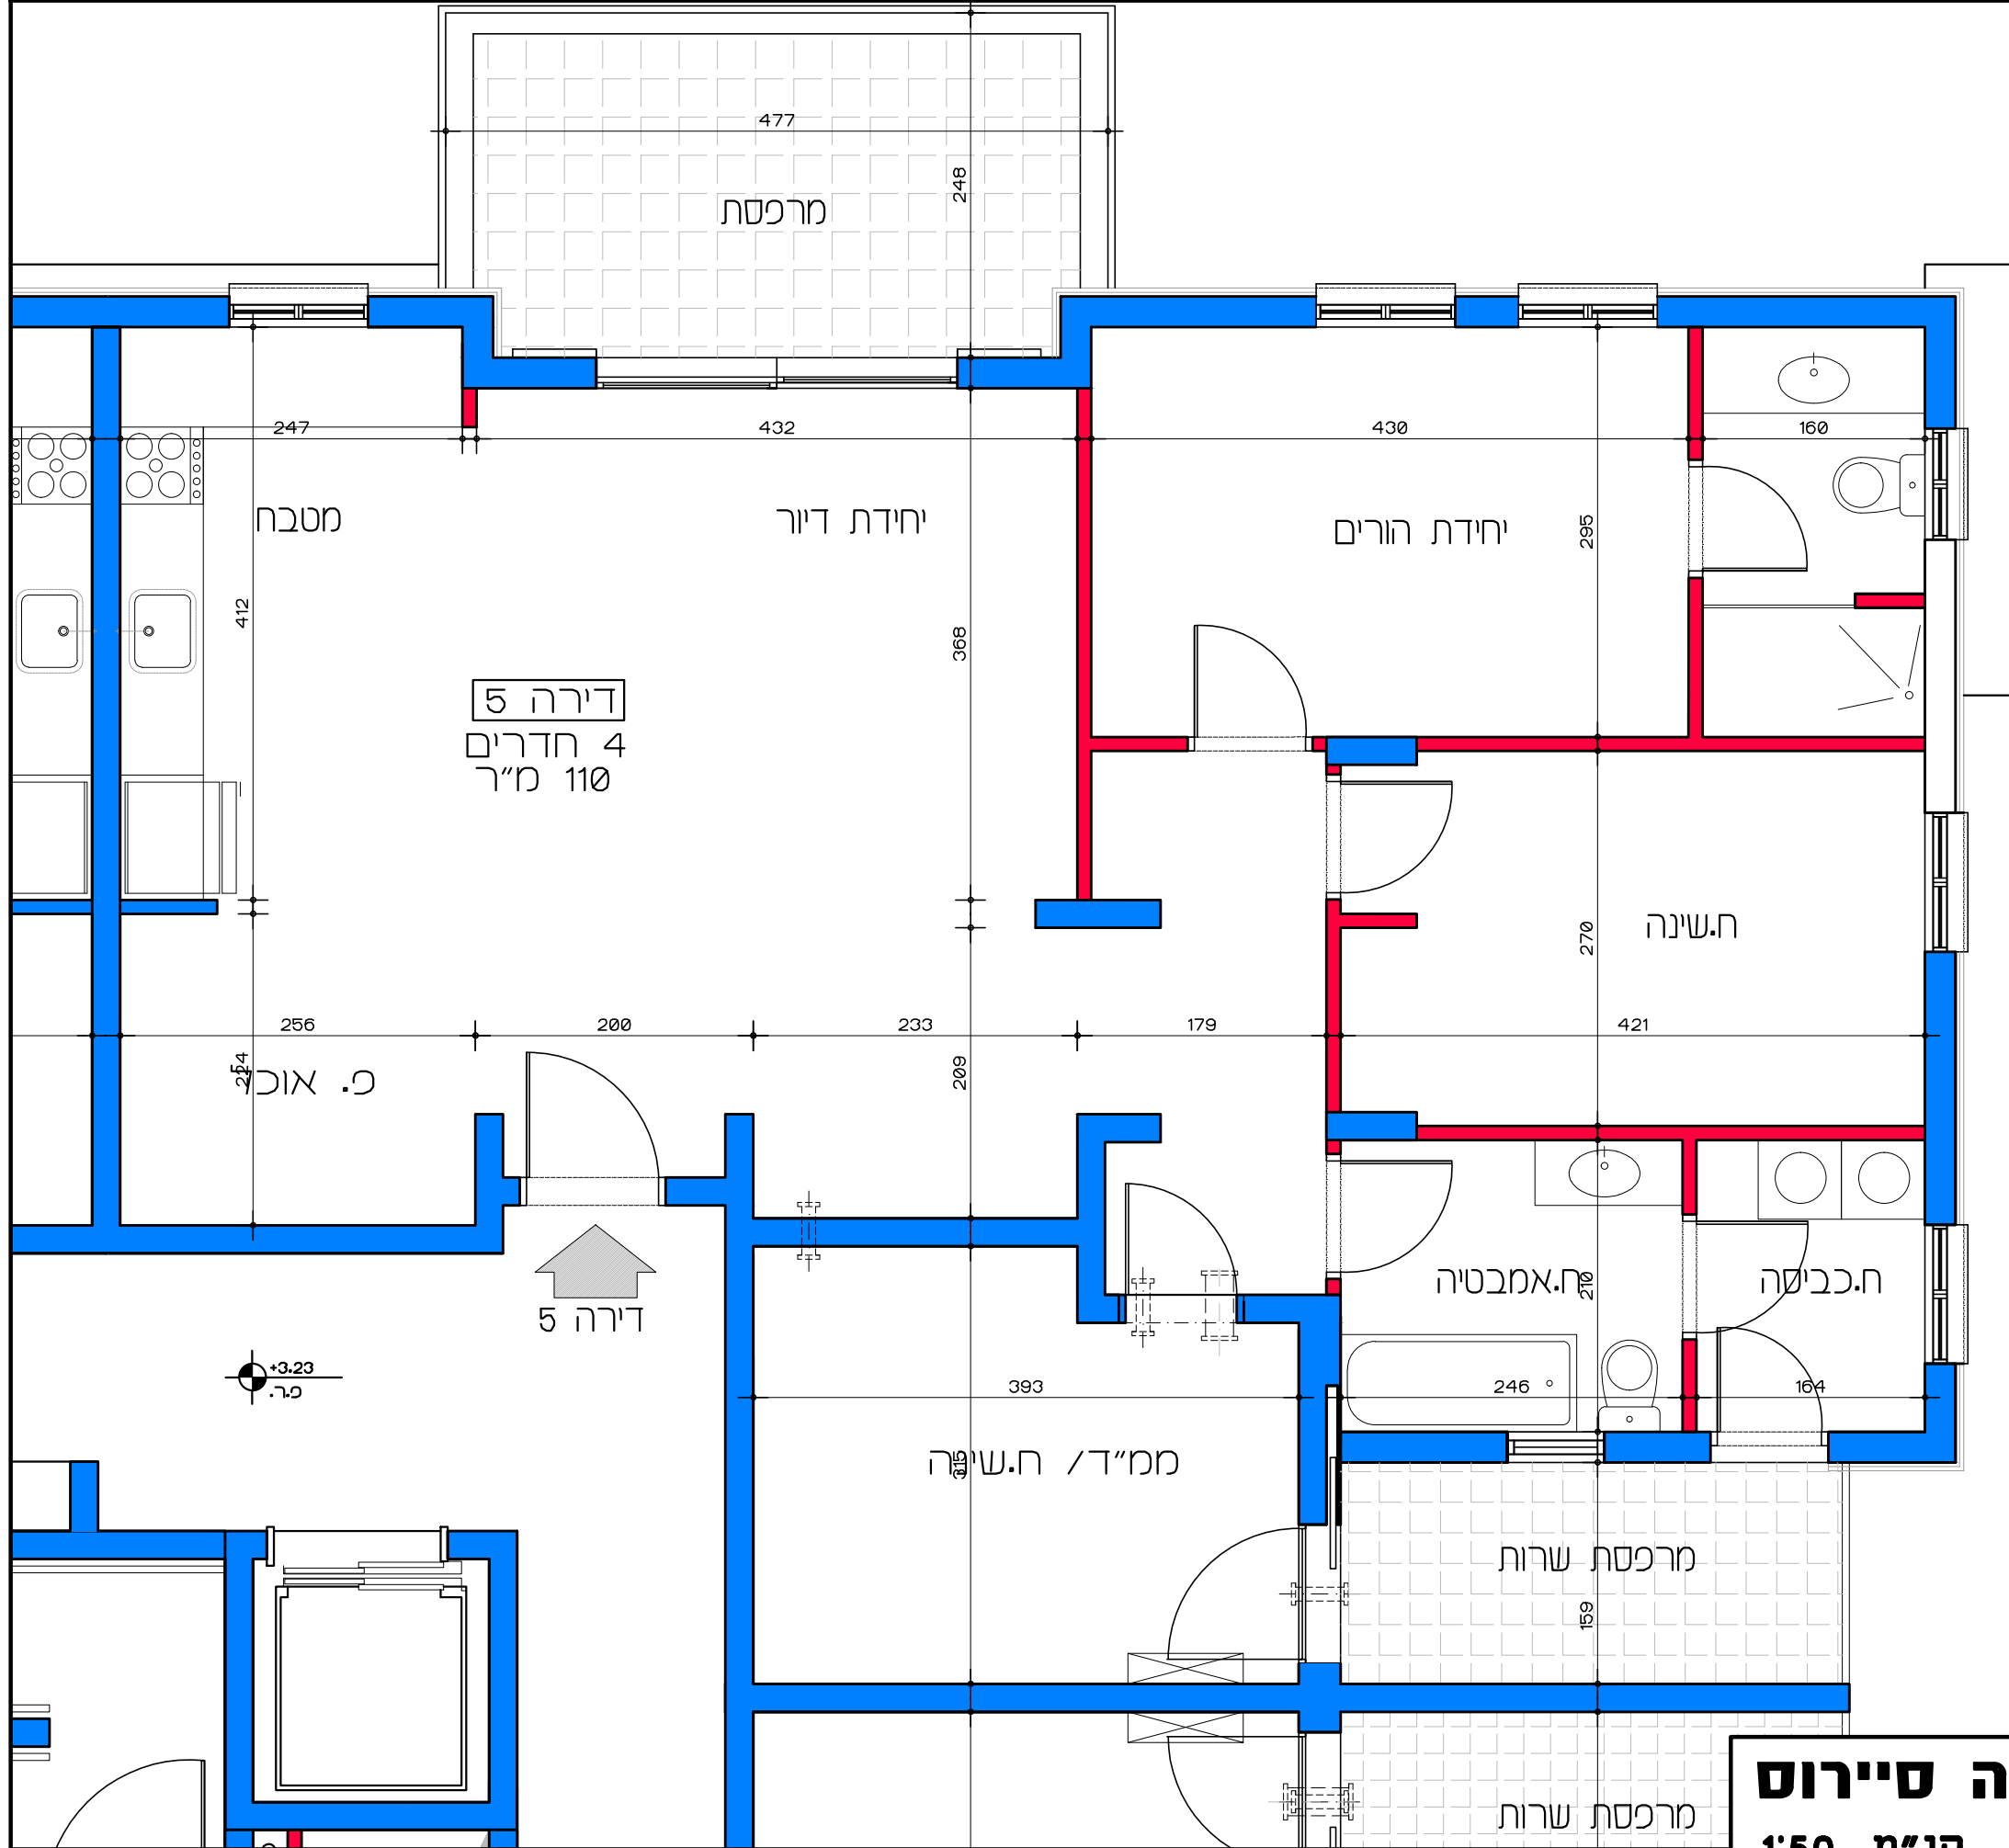

דירה 5  
4 חדרים  
110 מ"ר




+3.23  
פ.ר.

תכנית קומה א' - דירה מס' 5  
קנ"מ 1:50

**דיור למשתכן גן יבנה - אסיה סיירוס**  
מגרש 354 - תכנית קומה א'  
דירה מס' 5  
קנ"מ 1:50

הערה:  
כל התוכניות כפופות לאישורים סטטוטוריים.  
ביצוע תוכניות אלה מותנה בבקבלת היתר בניה  
בהתאם לתב"ע מאושרת כחוק.

Lea Shneor Architects | ליה שניאור אדריכלים  
אלה 5 ת.ד. 5053 מזכרת בתיה 76804  
Ela 5 P.O.B. 50503 Mazkeret batya 76804

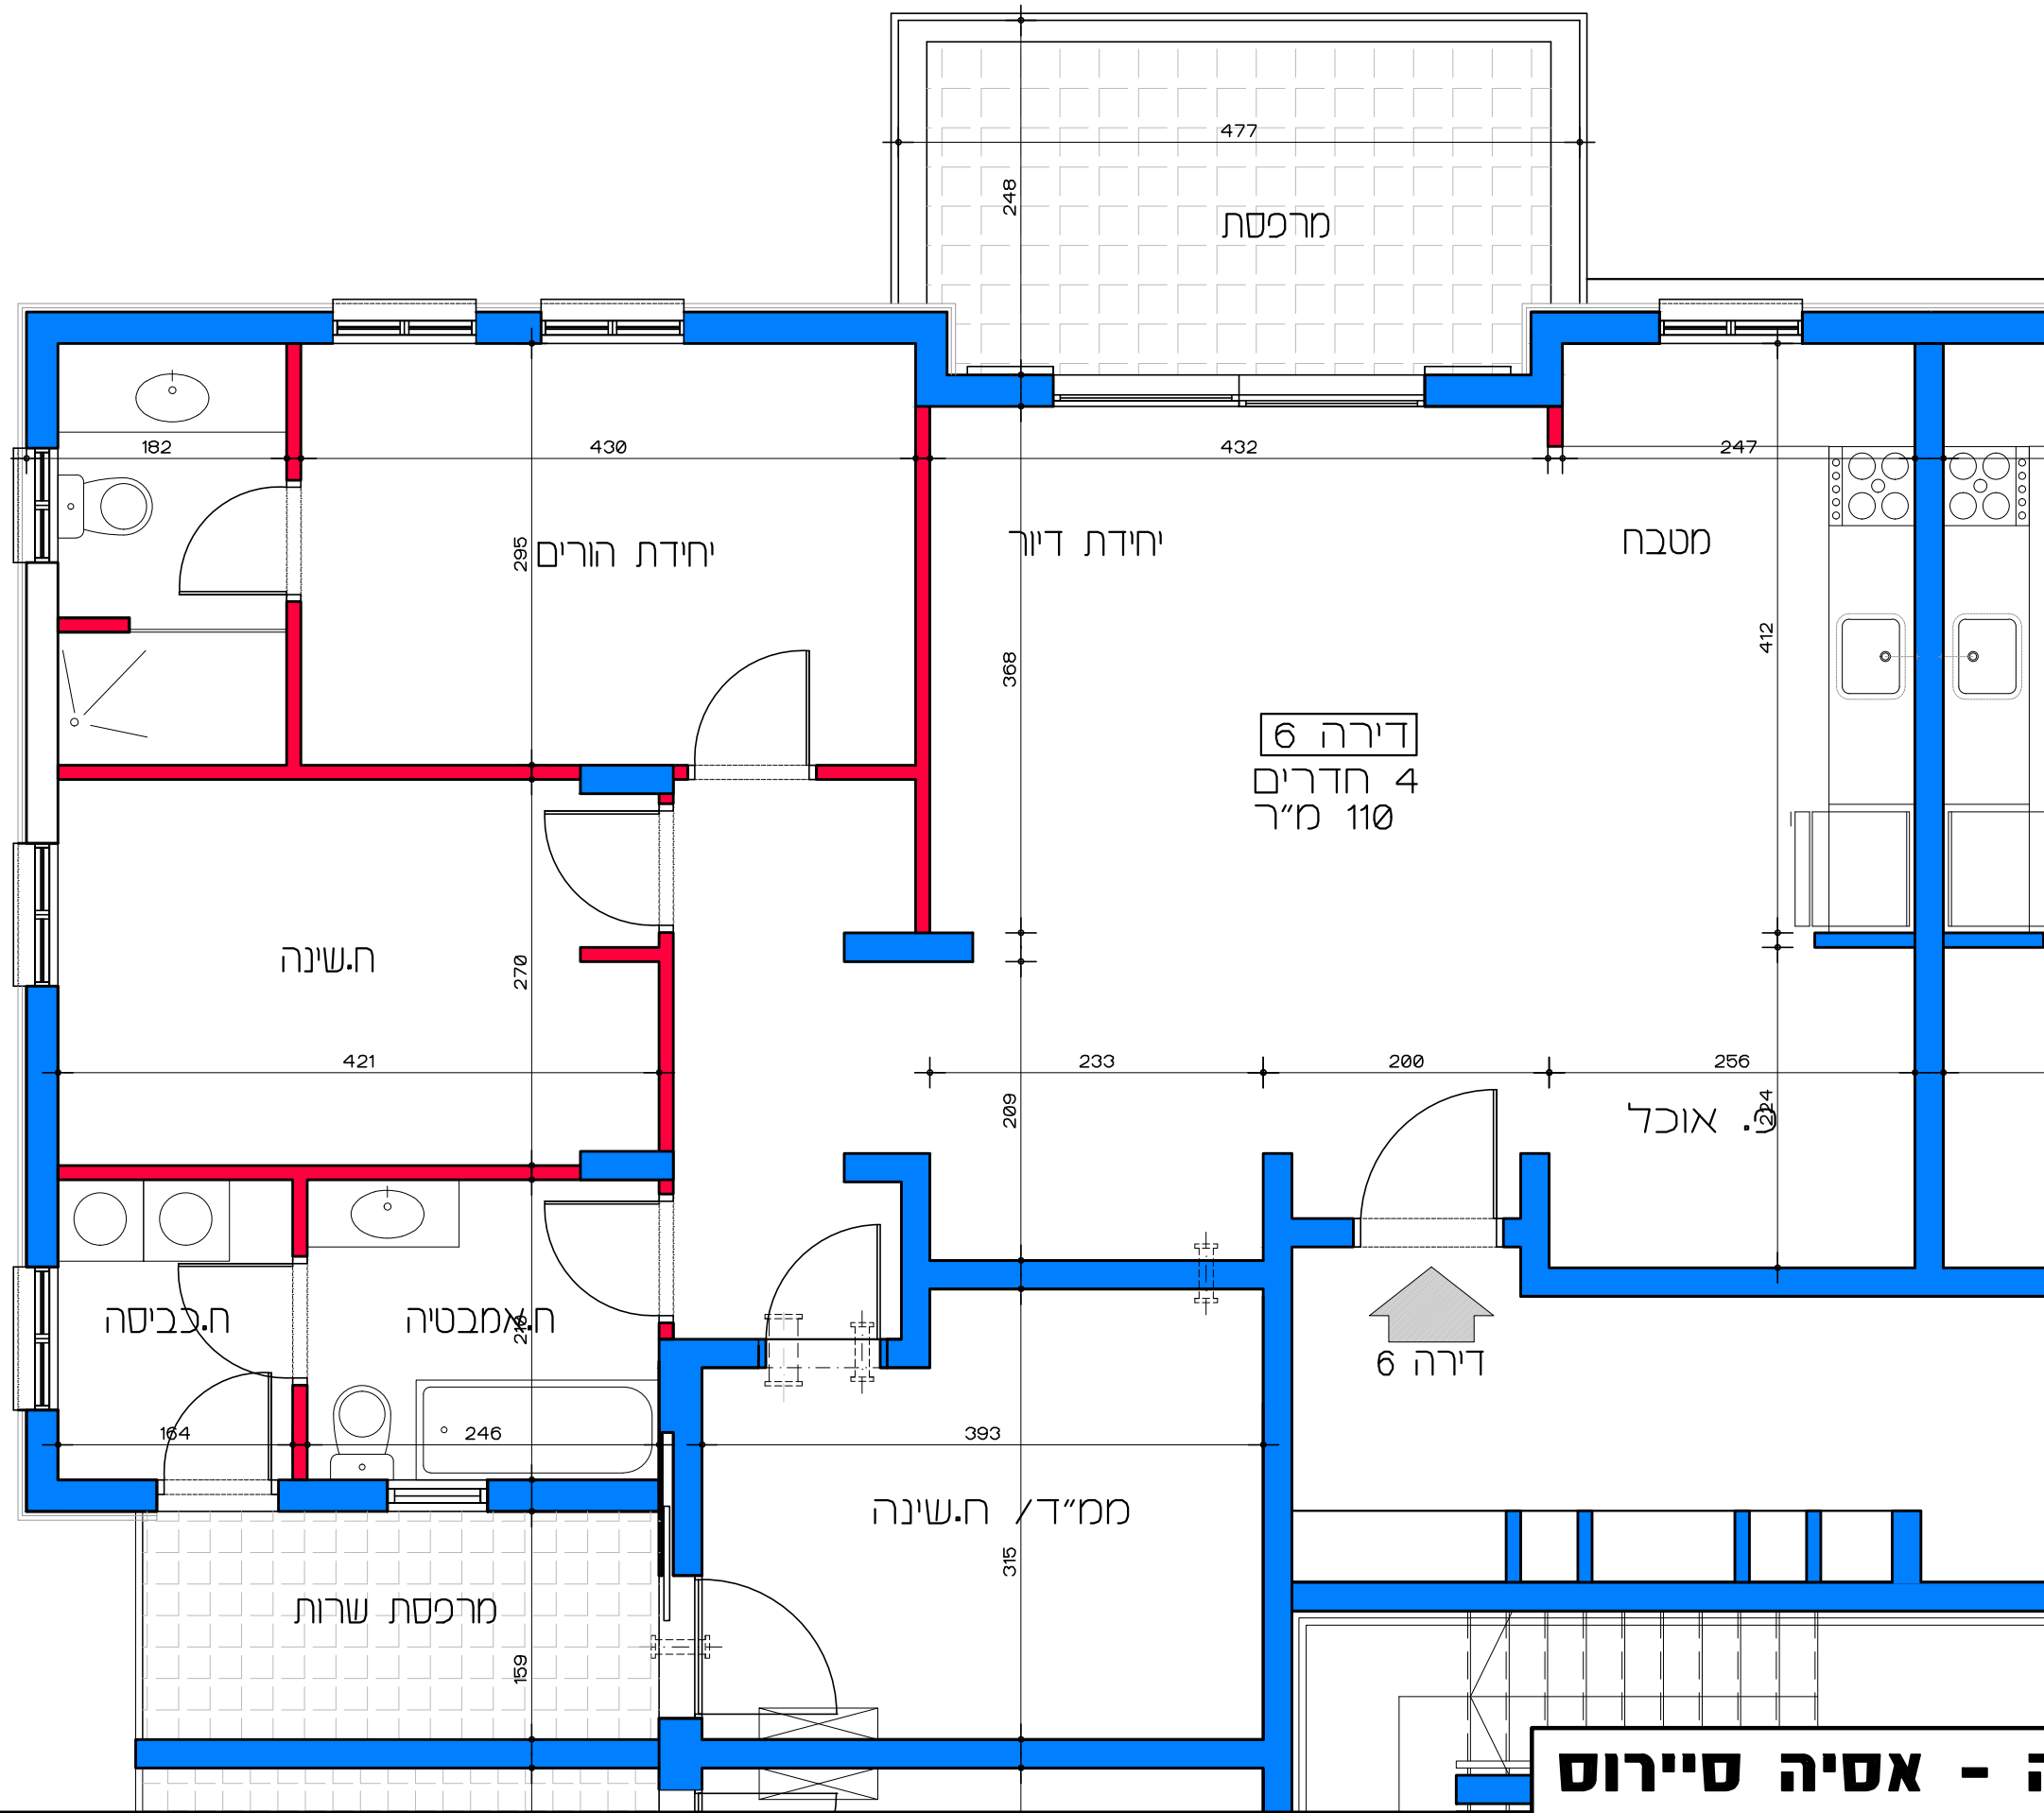


תכנית קומה אי - דירה מס' 6  
קנ"מ 1:50

דיור למשתכן גן יבנה - אסיה סיירוס  
מגרש 354 - תכנית קומה אי  
דירה מס' 6  
קנ"מ 1:50


הערה:  
כל התוכניות כפופות לאישורים סטטוטוריים.  
ביצוע תוכניות אלה מותנה בקבלת היתר בניה  
בהתאם לתב"ע מאושרת כחוק.

Lea Shneor Architects | לאה שניאור אדריכלים  
אלה 5 ת.ד. 5053 מזכרת בתיה 76804  
Ela 5 P.O.B. 50503 Mazkeret batya 76804

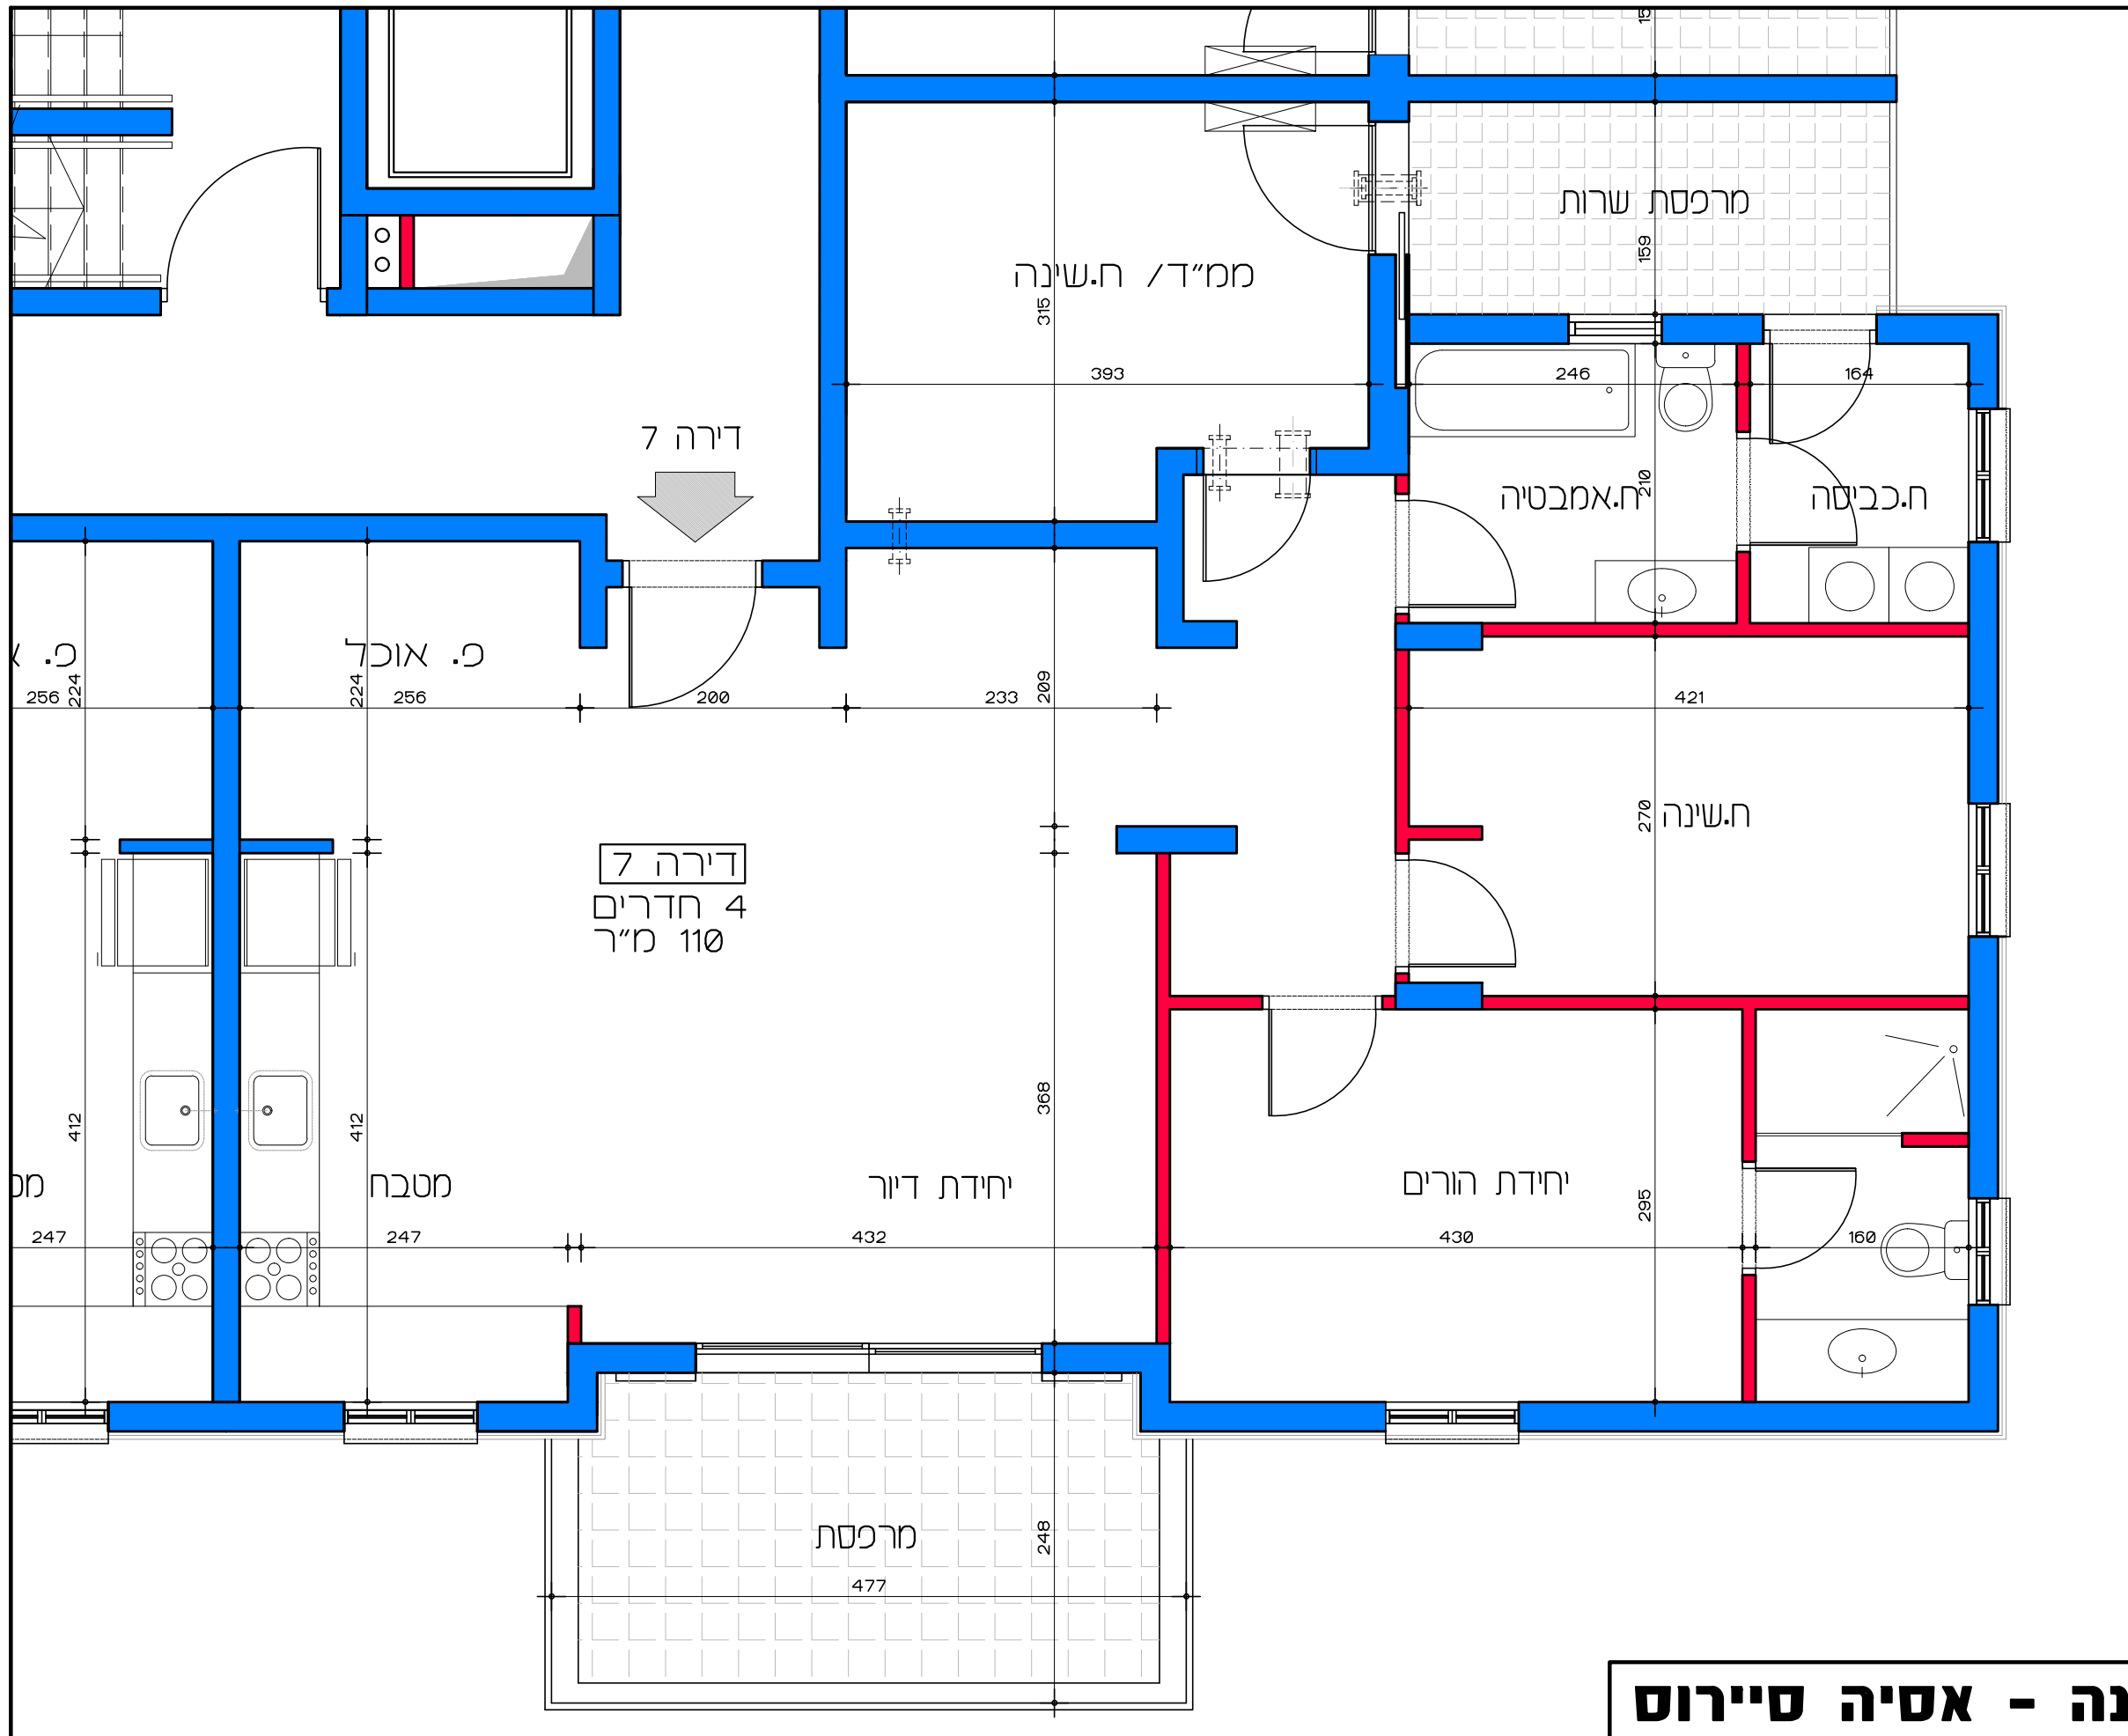


תכנית קומה אי - דירה מס' 7  
קנ"מ 1:50

**דיור למשתכן גן יבנה - אסיה סיירוס**  
מגרש 354 - תכנית קומה אי  
דירה מס' 7  
קנ"מ 1:50

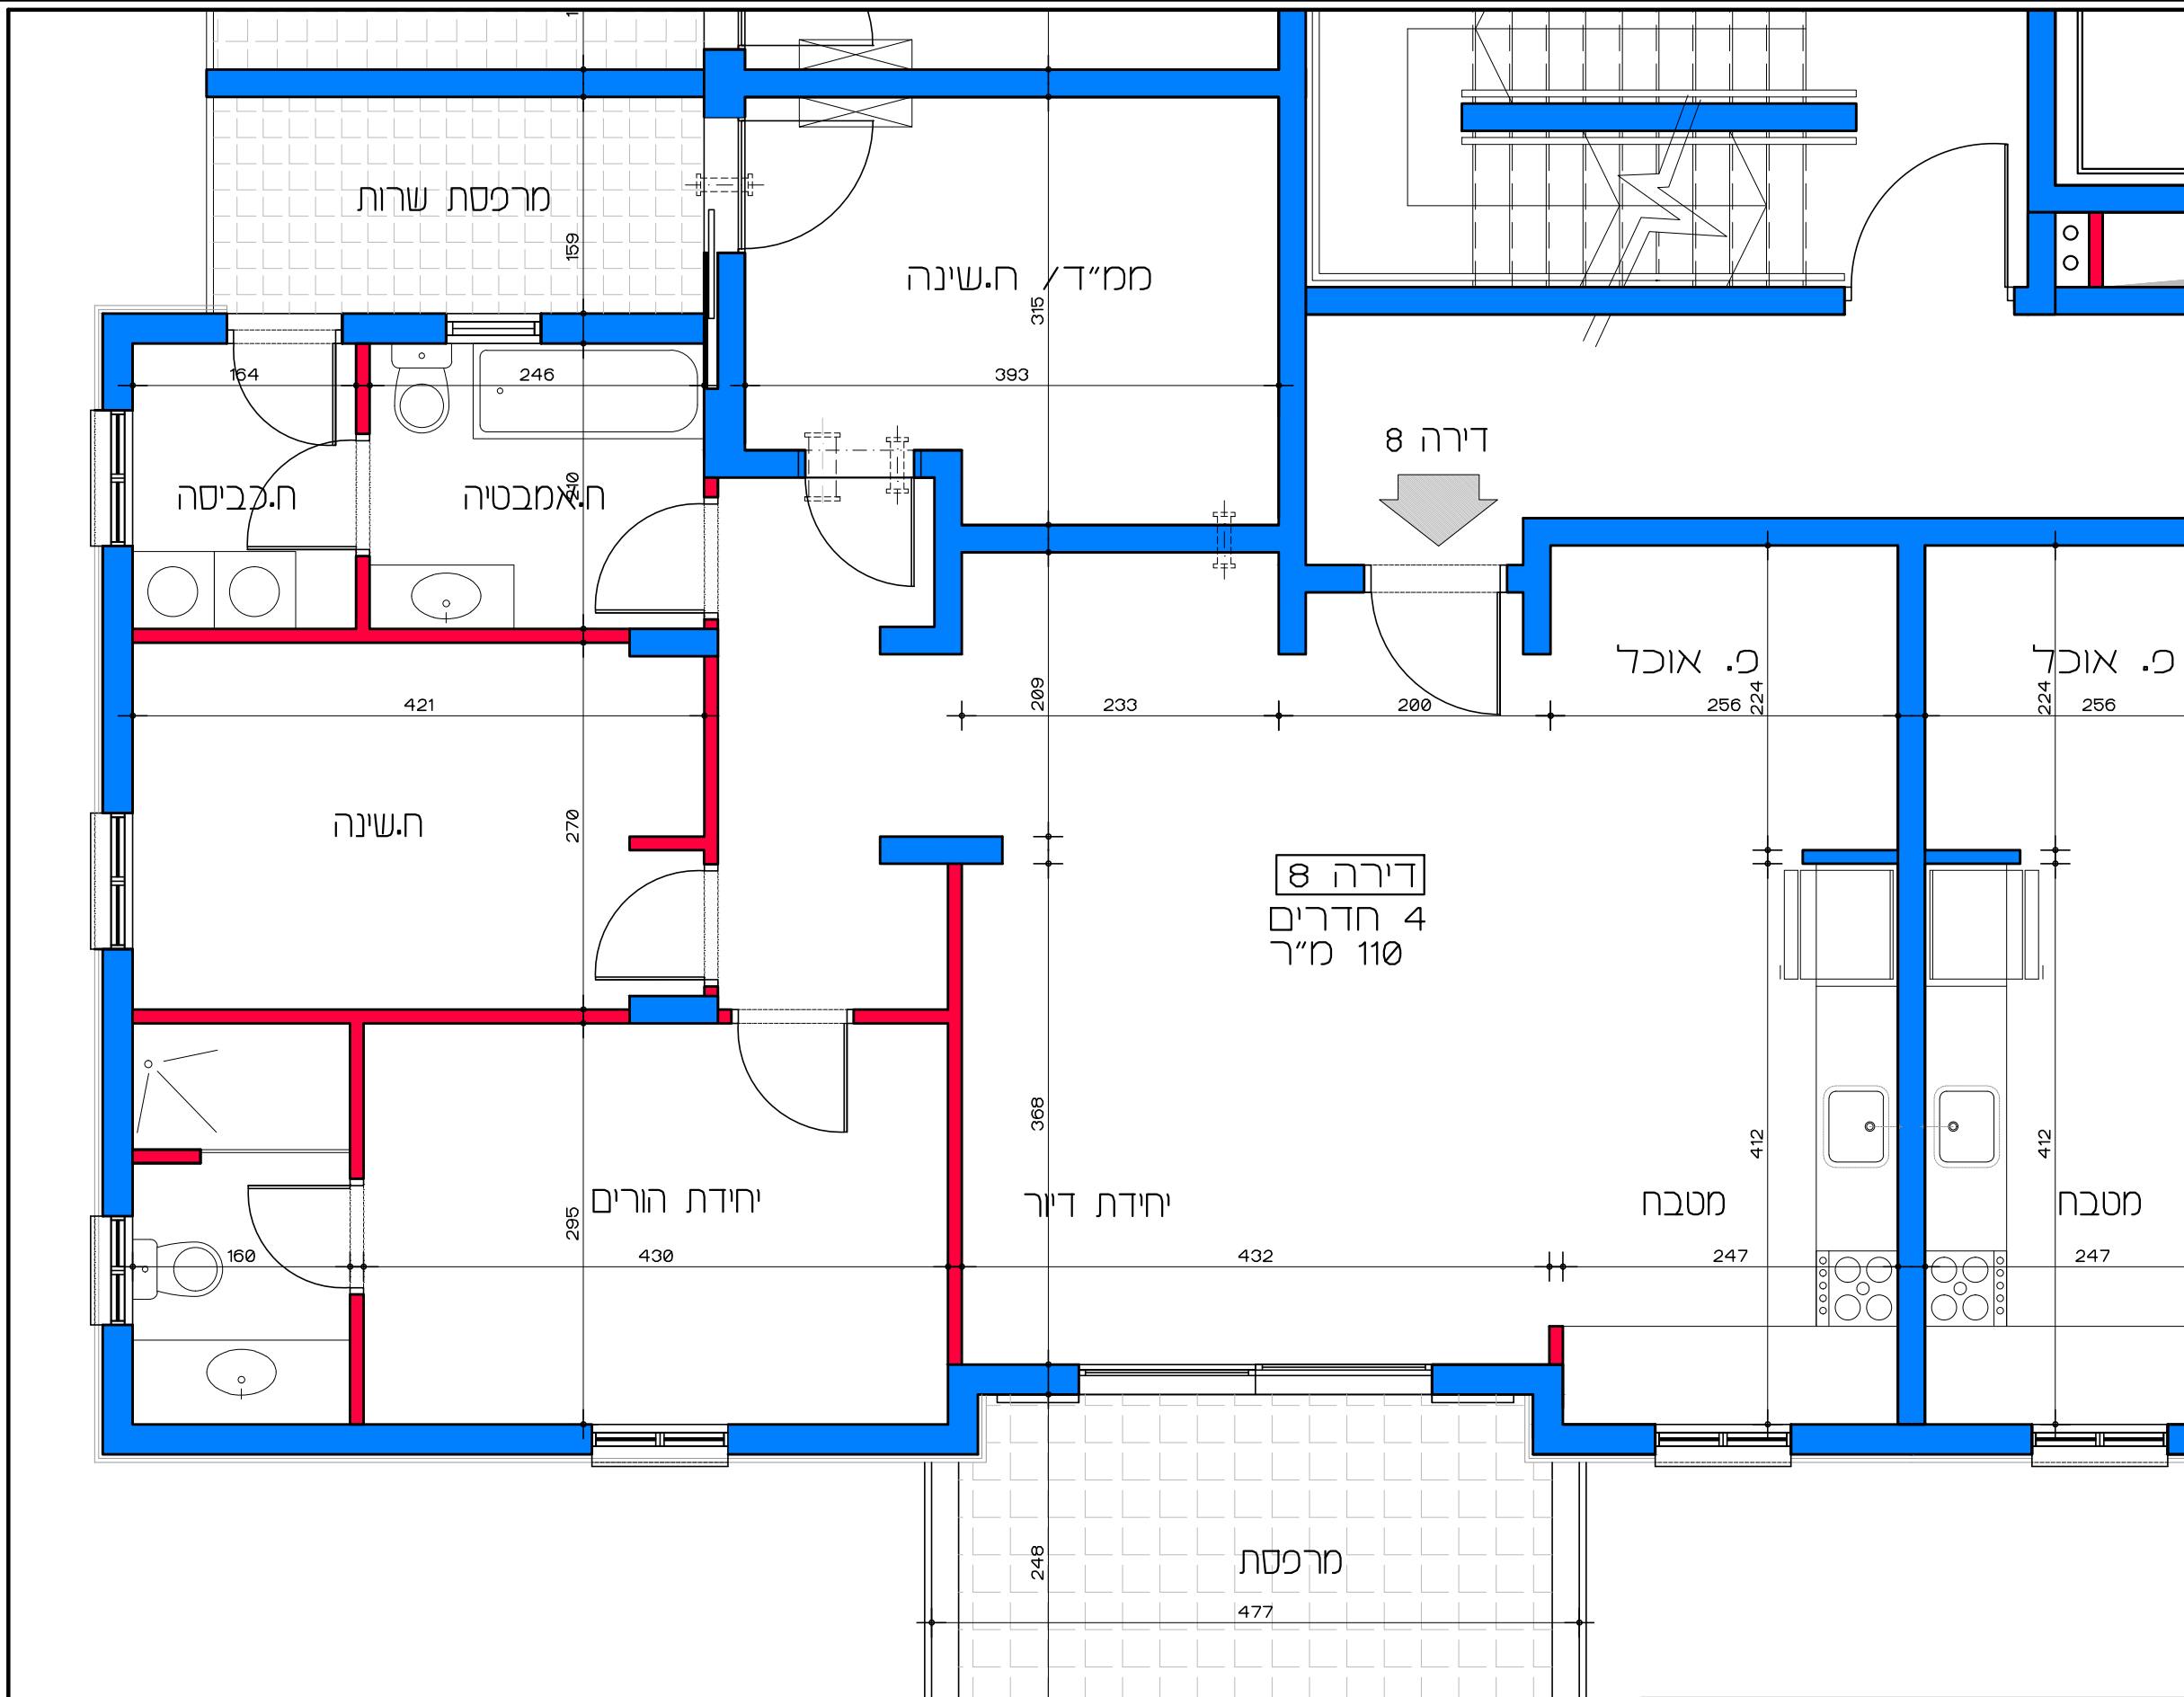


תכנית קומה א' - דירה מס' 8  
קנ"מ 1:50

**דיר למשתכן גן יבנה - אסיה סיירוס**  
מגרש 354 - תכנית קומה א'  
דירה מס' 8  
קנ"מ 1:50

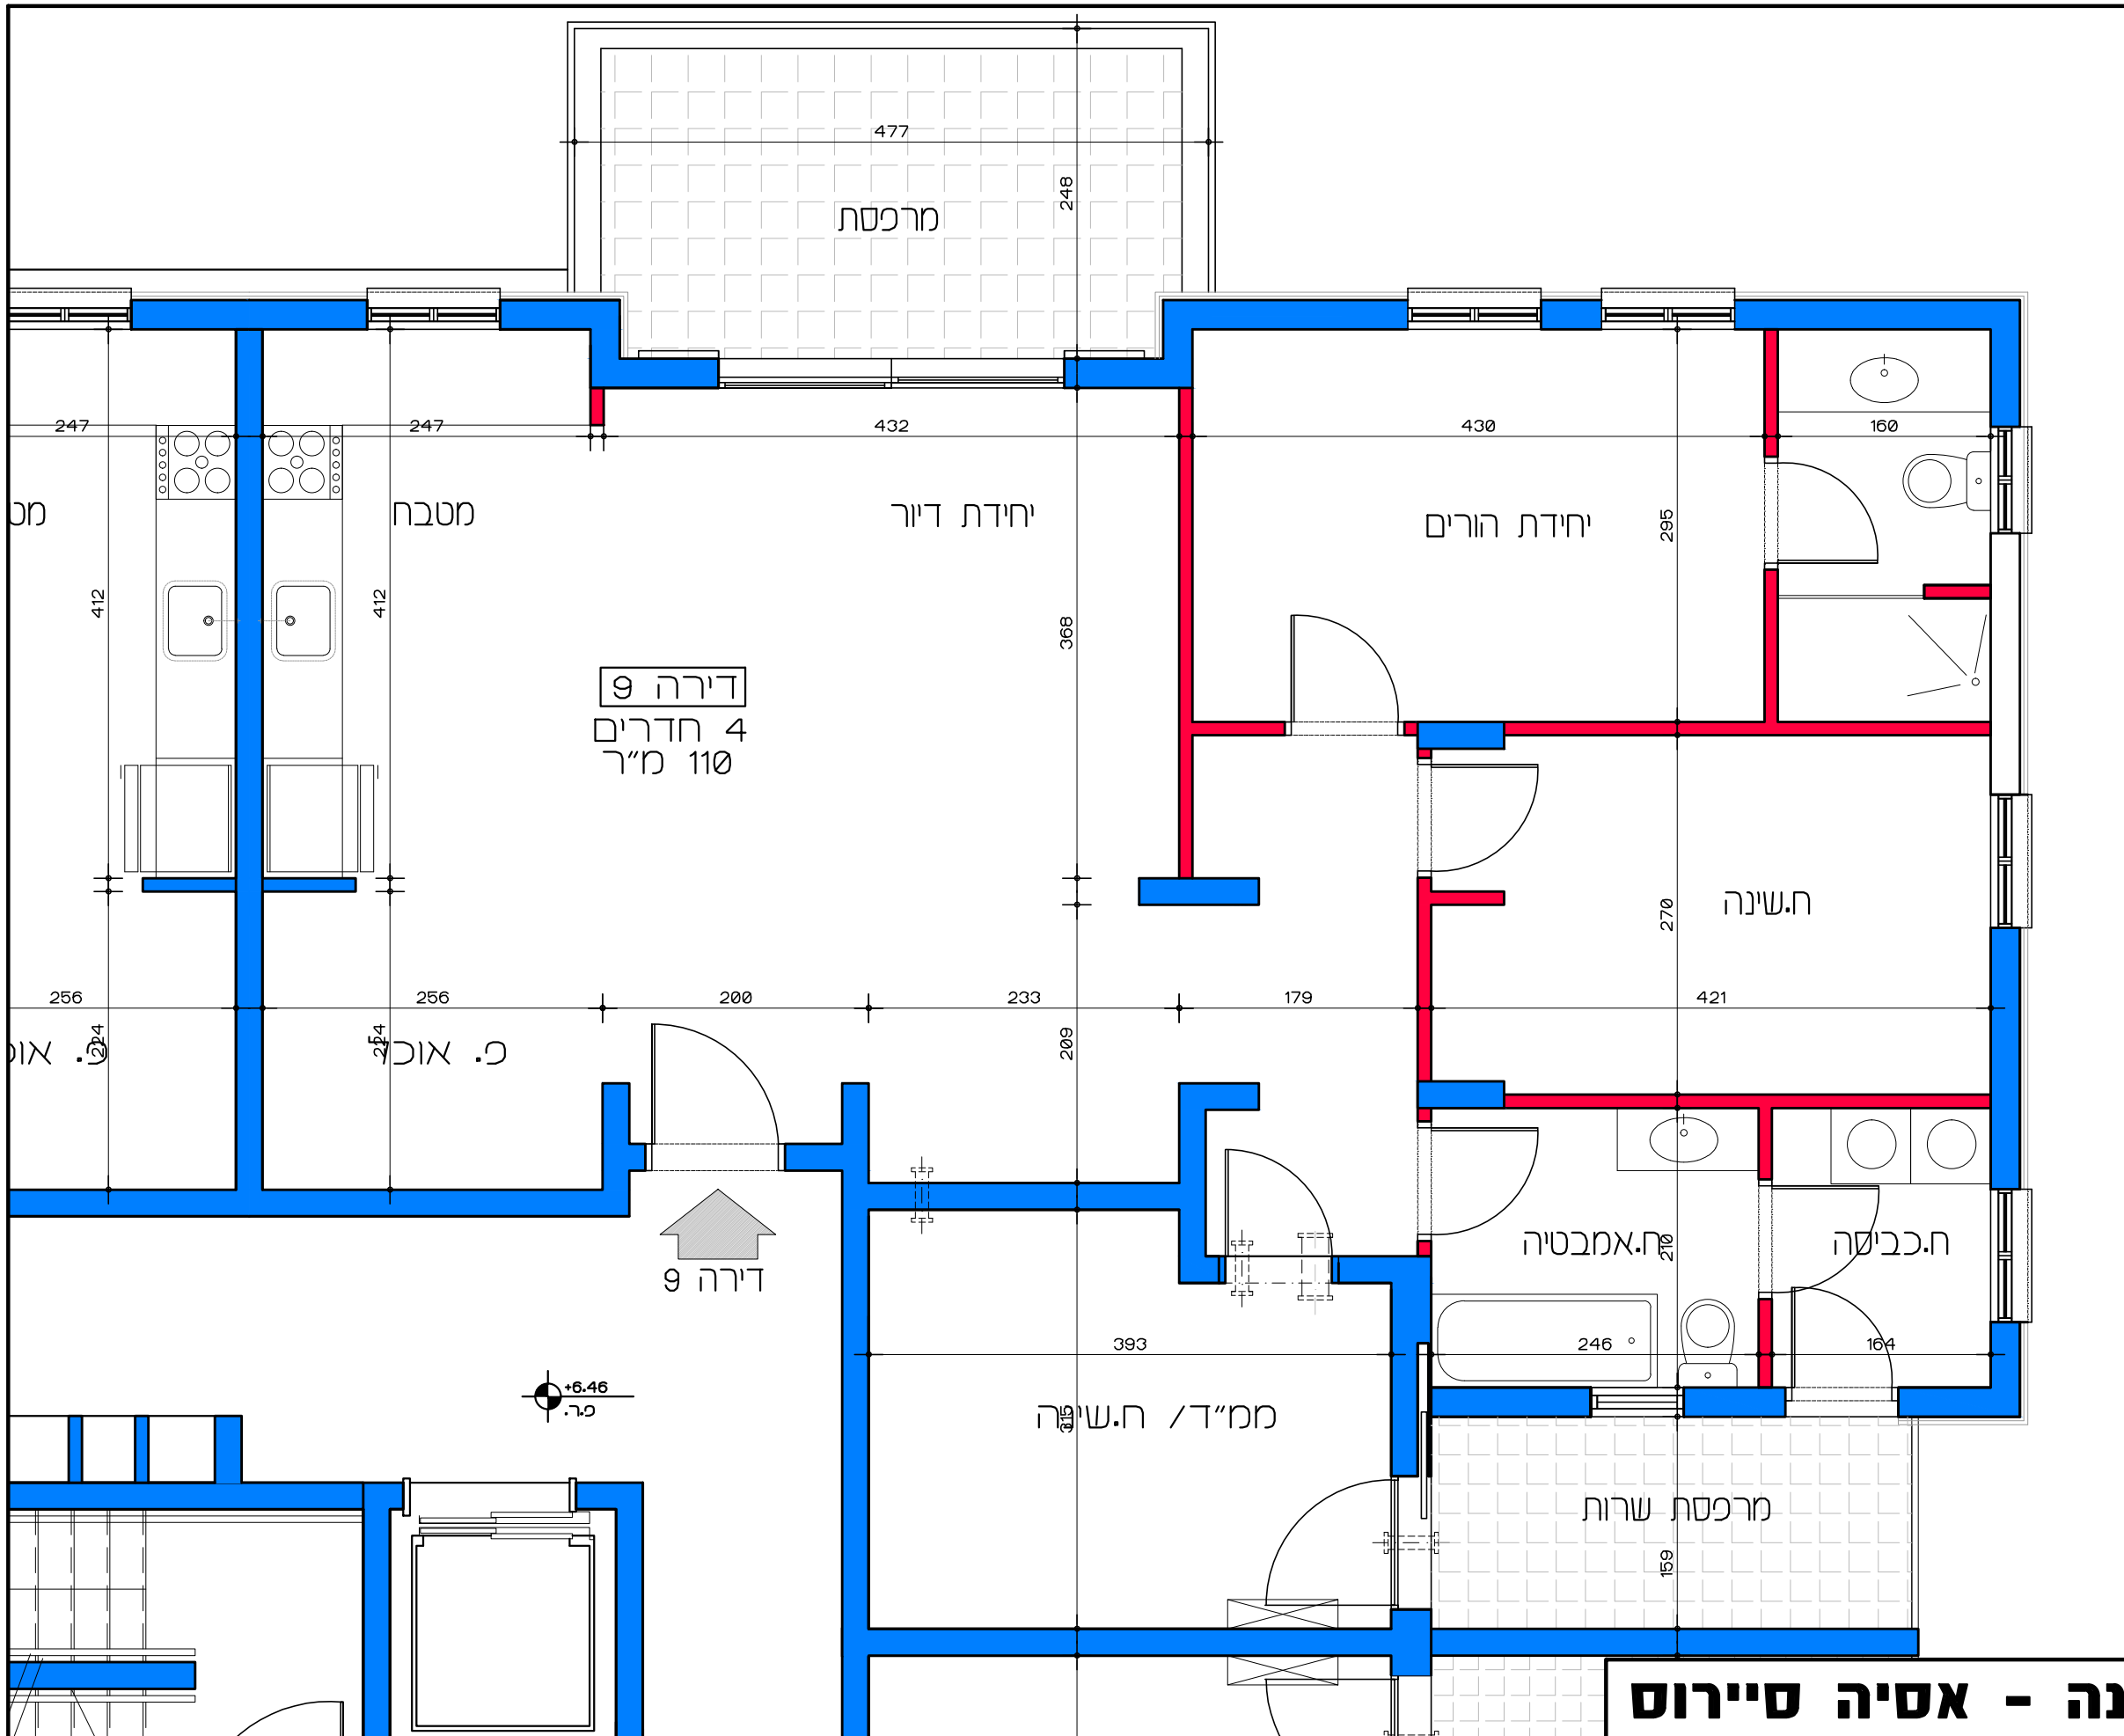

תכנית קומה ב' - דירה מס' 9  
קנ"מ 1:50

**דיור למשתכן גן יבנה - אסיה סיירוס**  
מגרש 354 - תכנית קומה ב' דירה מס' 9  
קנ"מ 1:50

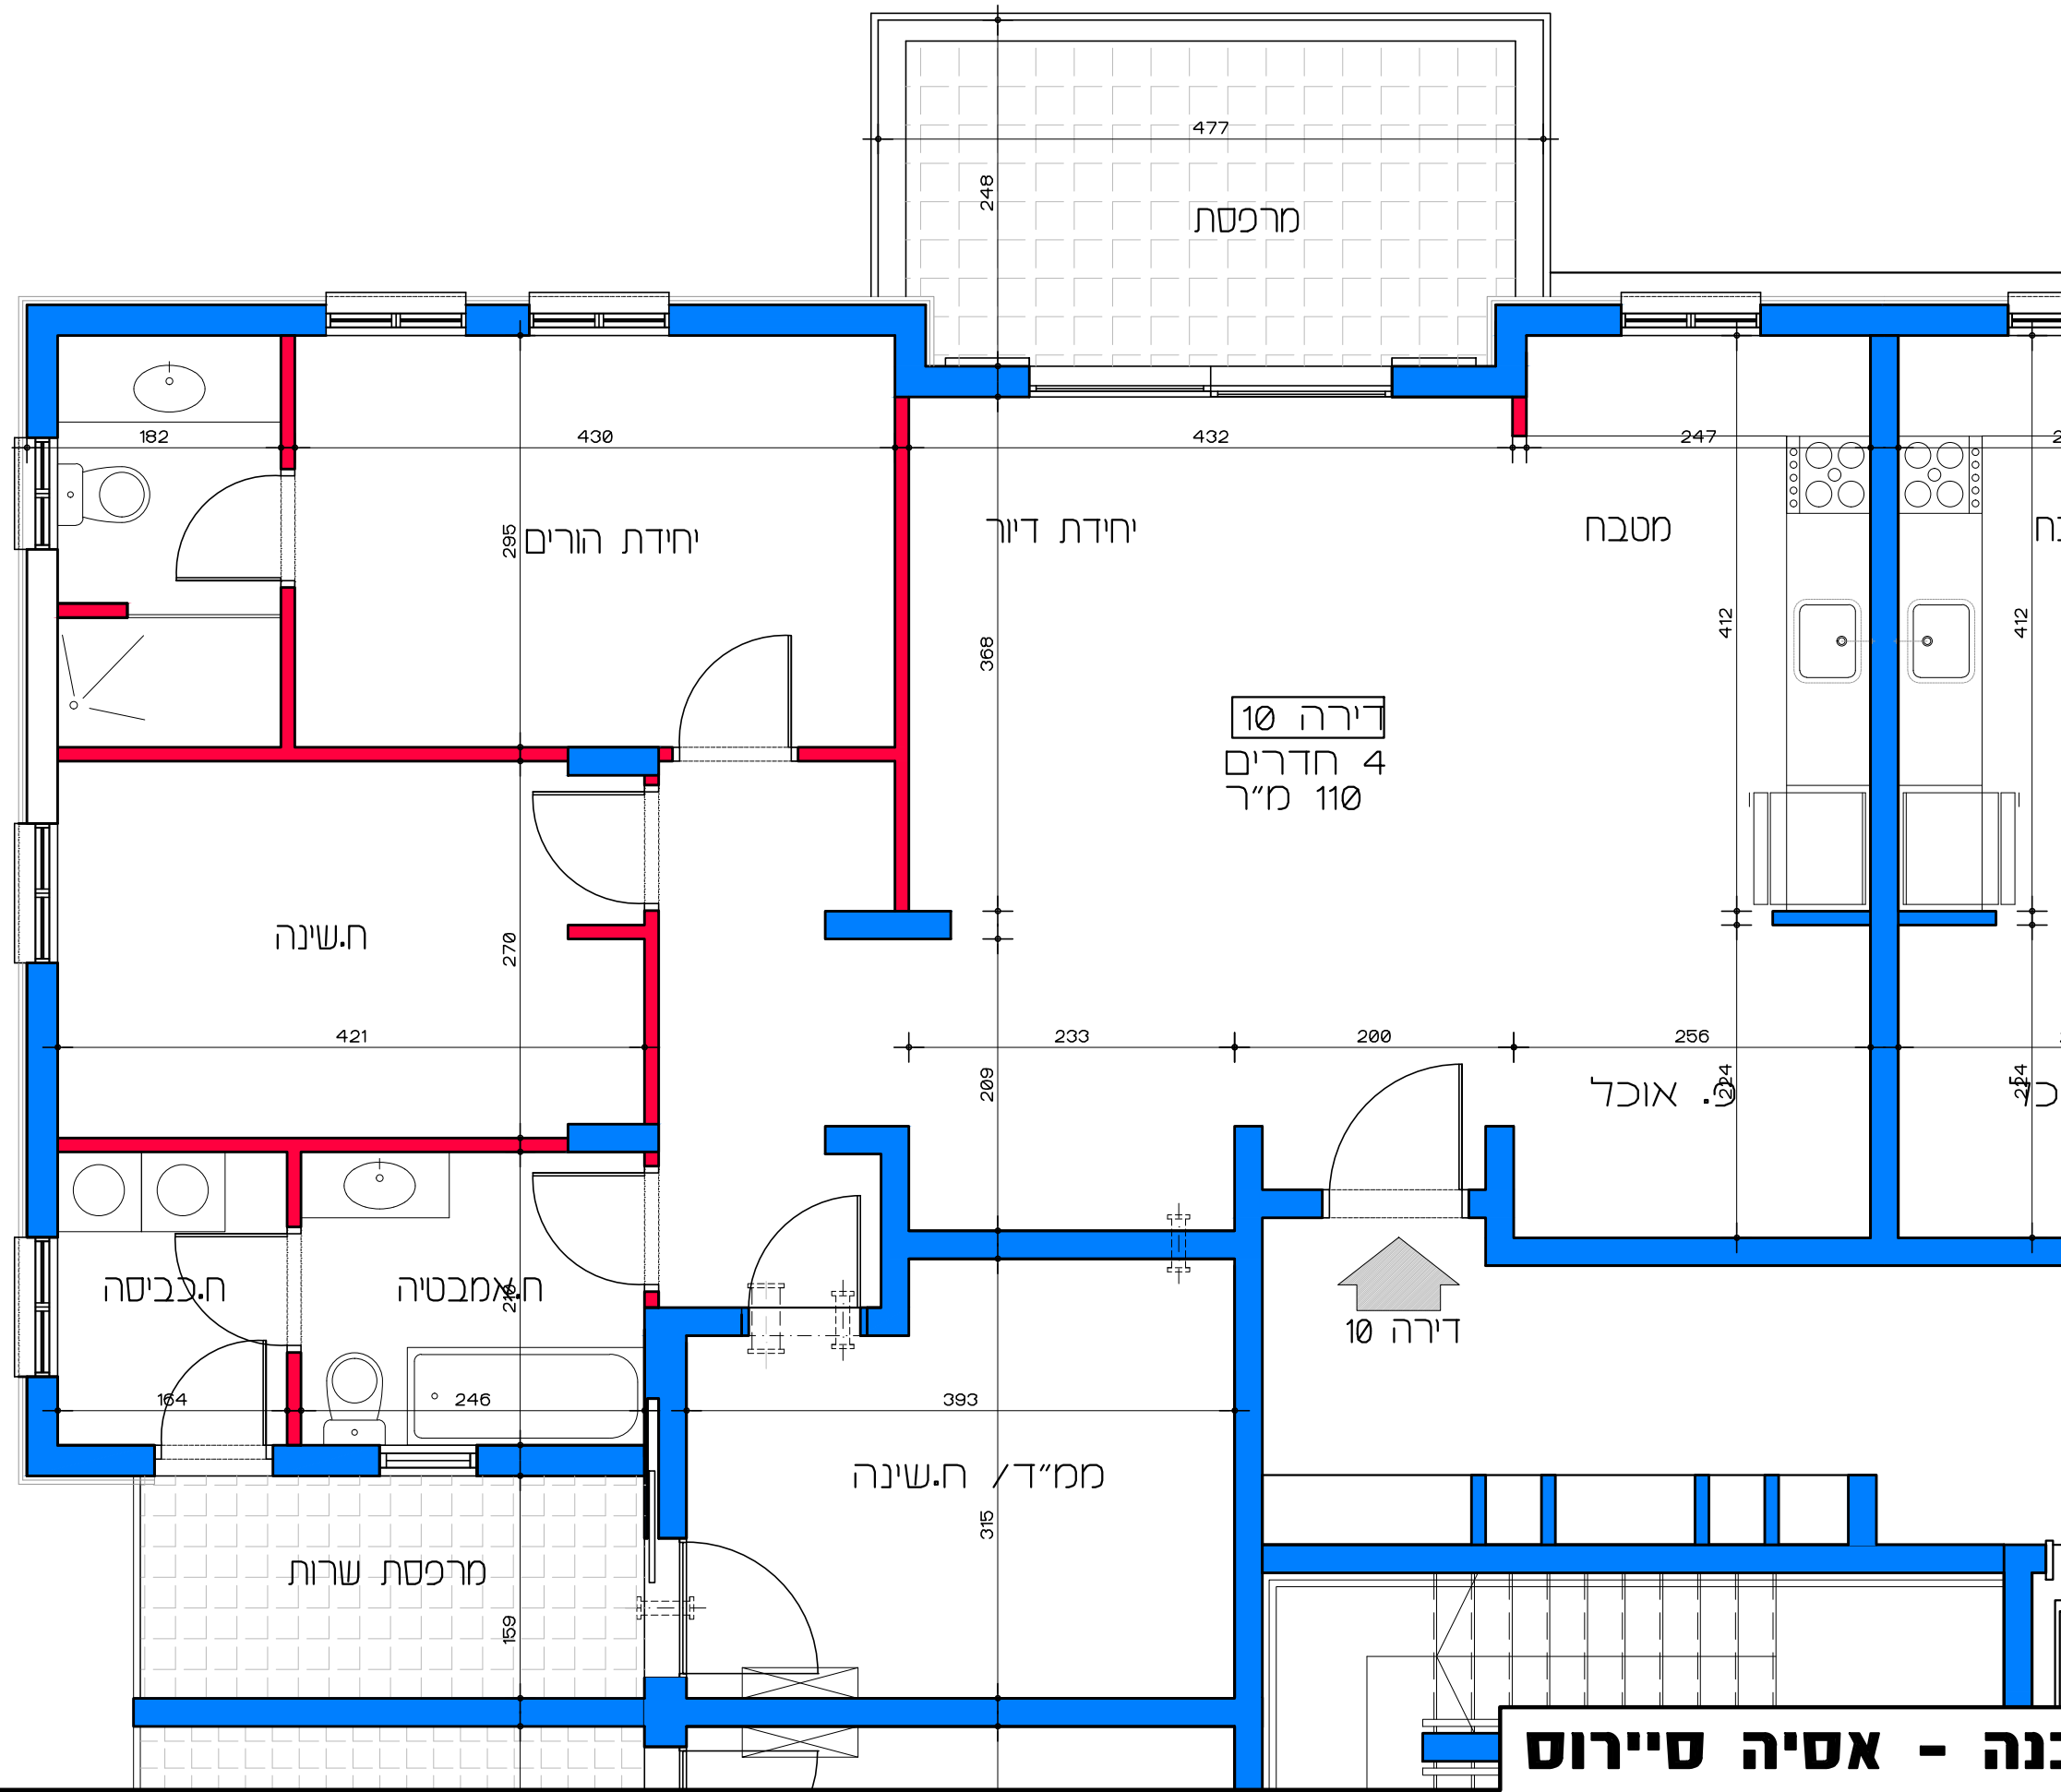

תכנית קומה ב' - דירה מס' 10  
קנ"מ 1:50

**דיור למשתכן גן יבנה - אסיה סיירוס**

קנ"מ 1:50


מגרש 354 - תכנית קומה ב'

דירה מס' 10

הערה:  
כל התוכניות כפופות לאישורים סטטוטוריים.  
ביצוע תוכניות אלה מותנה בקבלת היתר בניה  
בהתאם לתב"ע מאושרת כחוק.


Lea Shneur Architects | לאה שניאור אדריכלים  
אלה 5 ת.ד. 5053 מזכרת בתיה 76804  
Ela 5 P.O.B. 50503 Mazkeret batya 76804



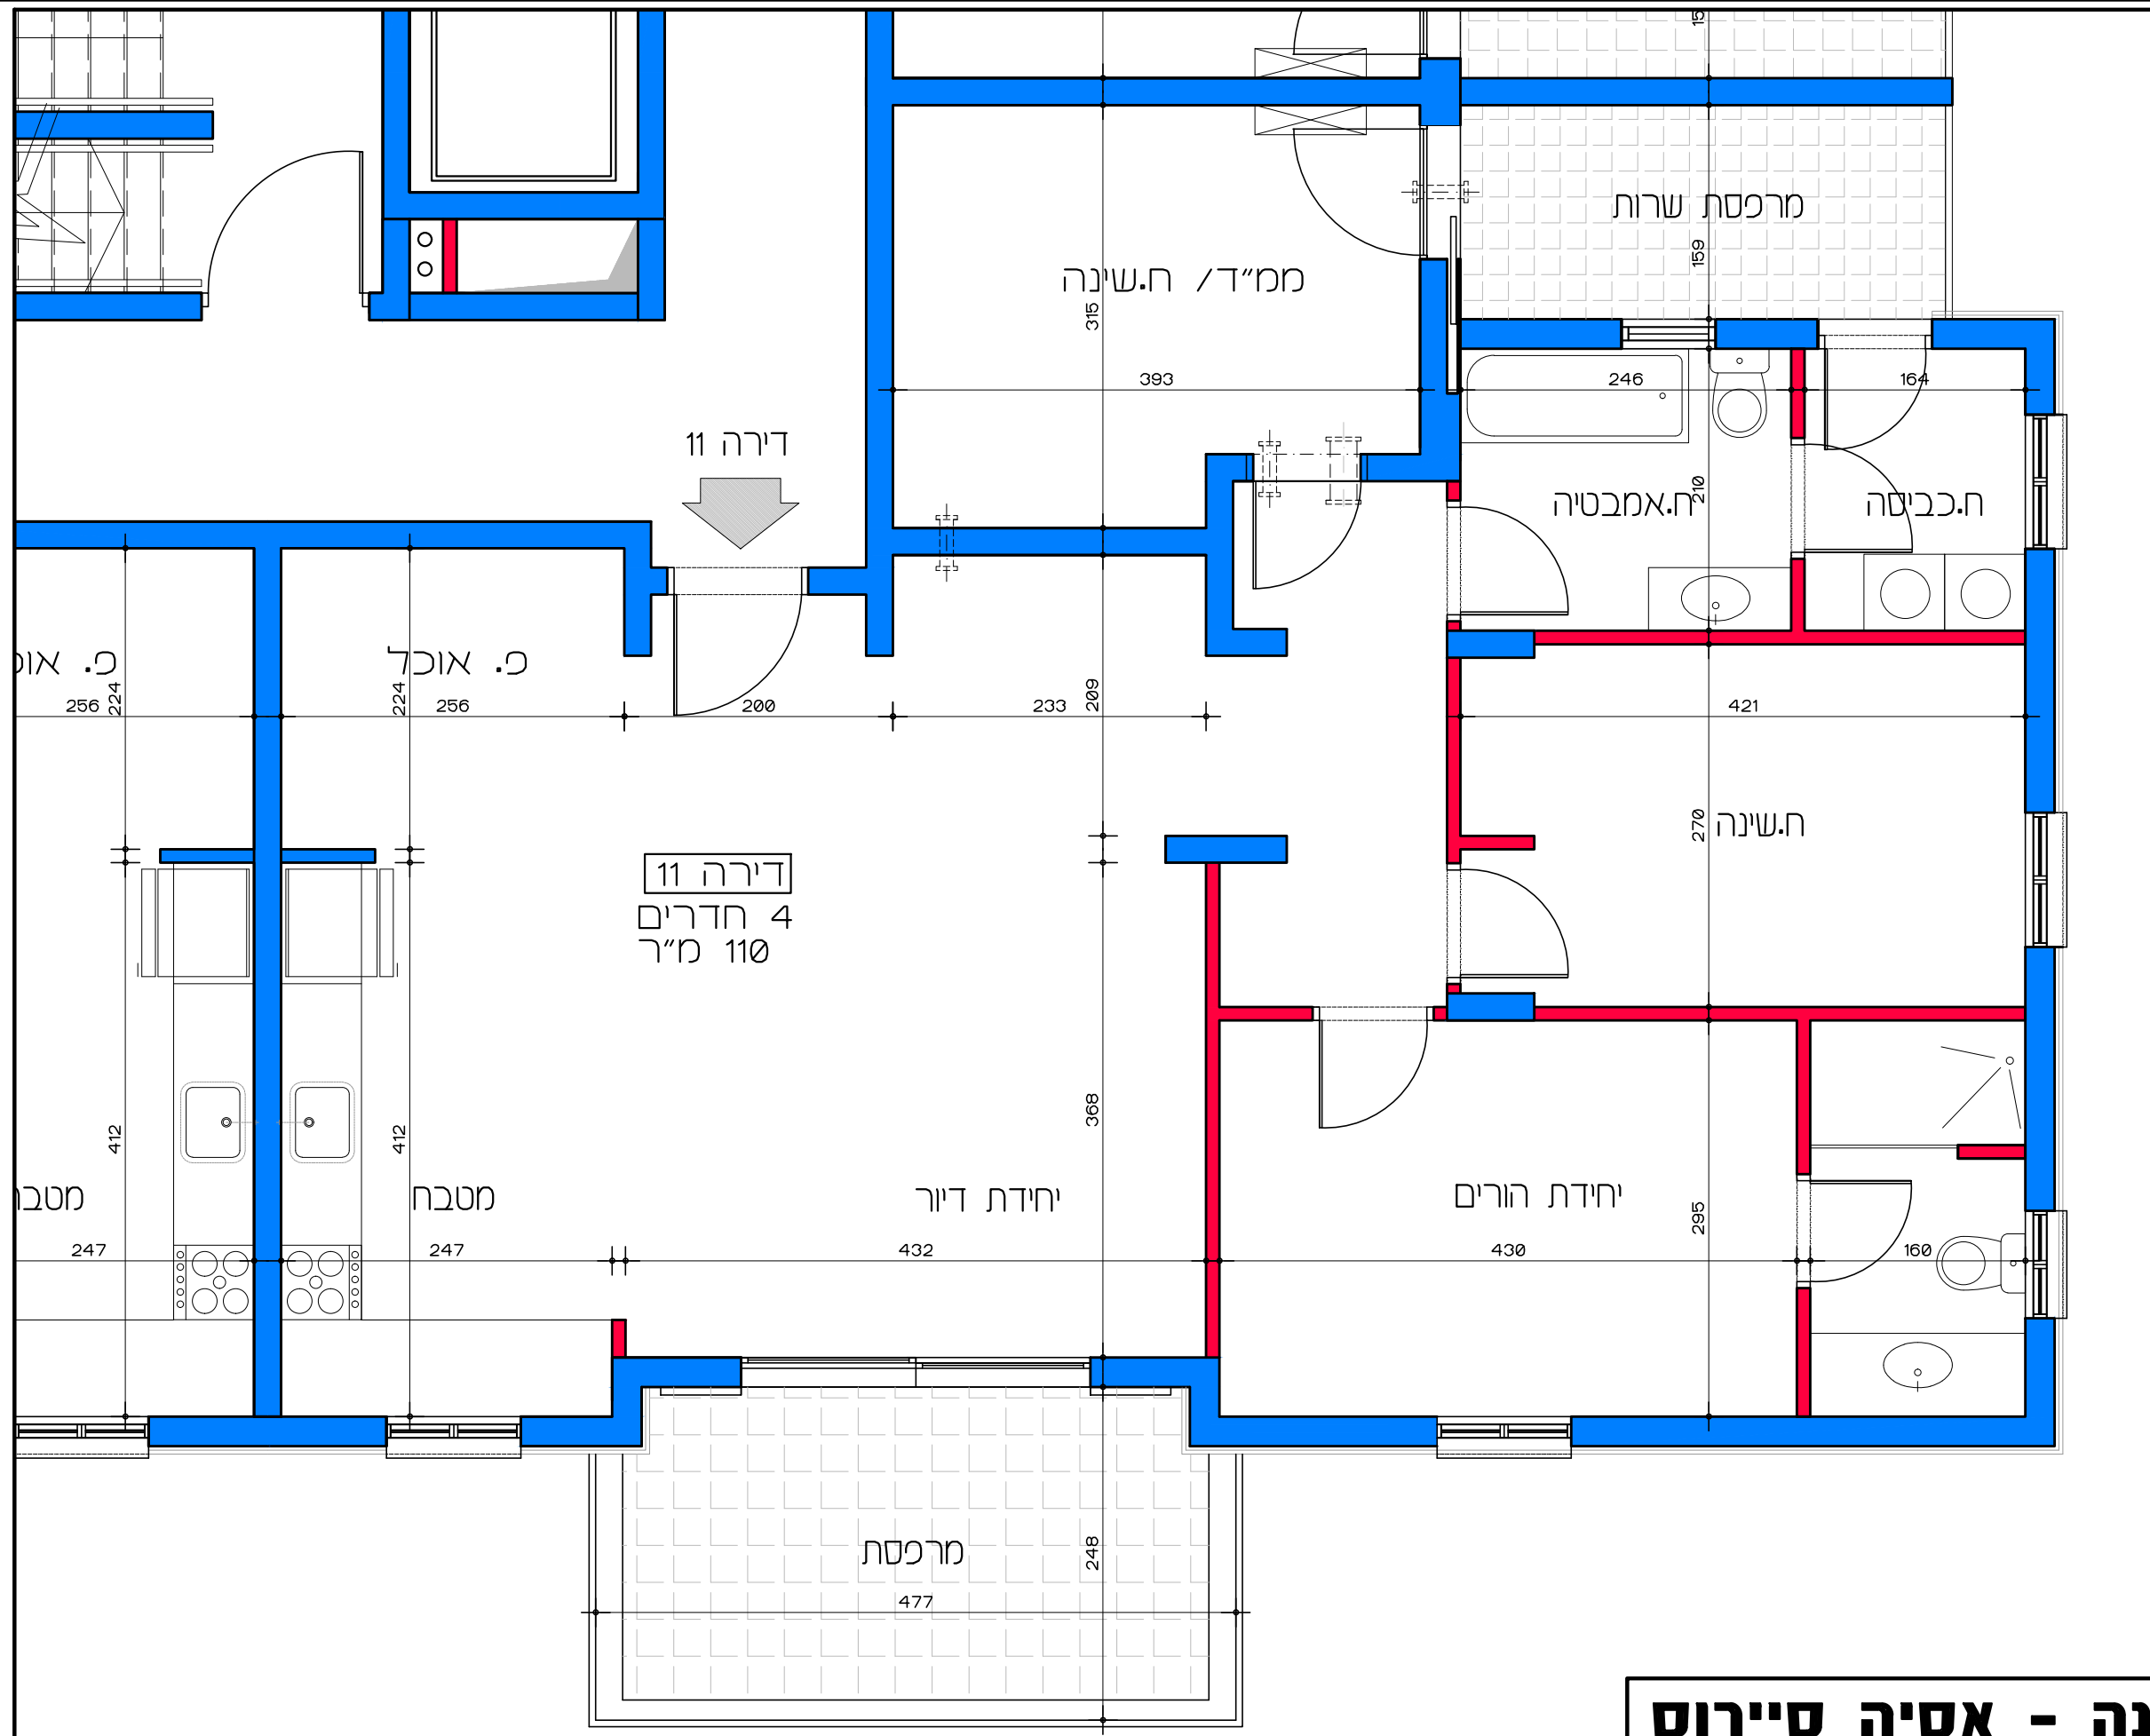


**דיור למשתכן גן יבנה - אסיה סיירוס**  
 מגרש 354 - תכנית קומה ב'  
 דירה מס' 11  
 קנ"מ 1:50

**תכנית קומה ב' - דירה מס' 11**  
 קנ"מ 1:50

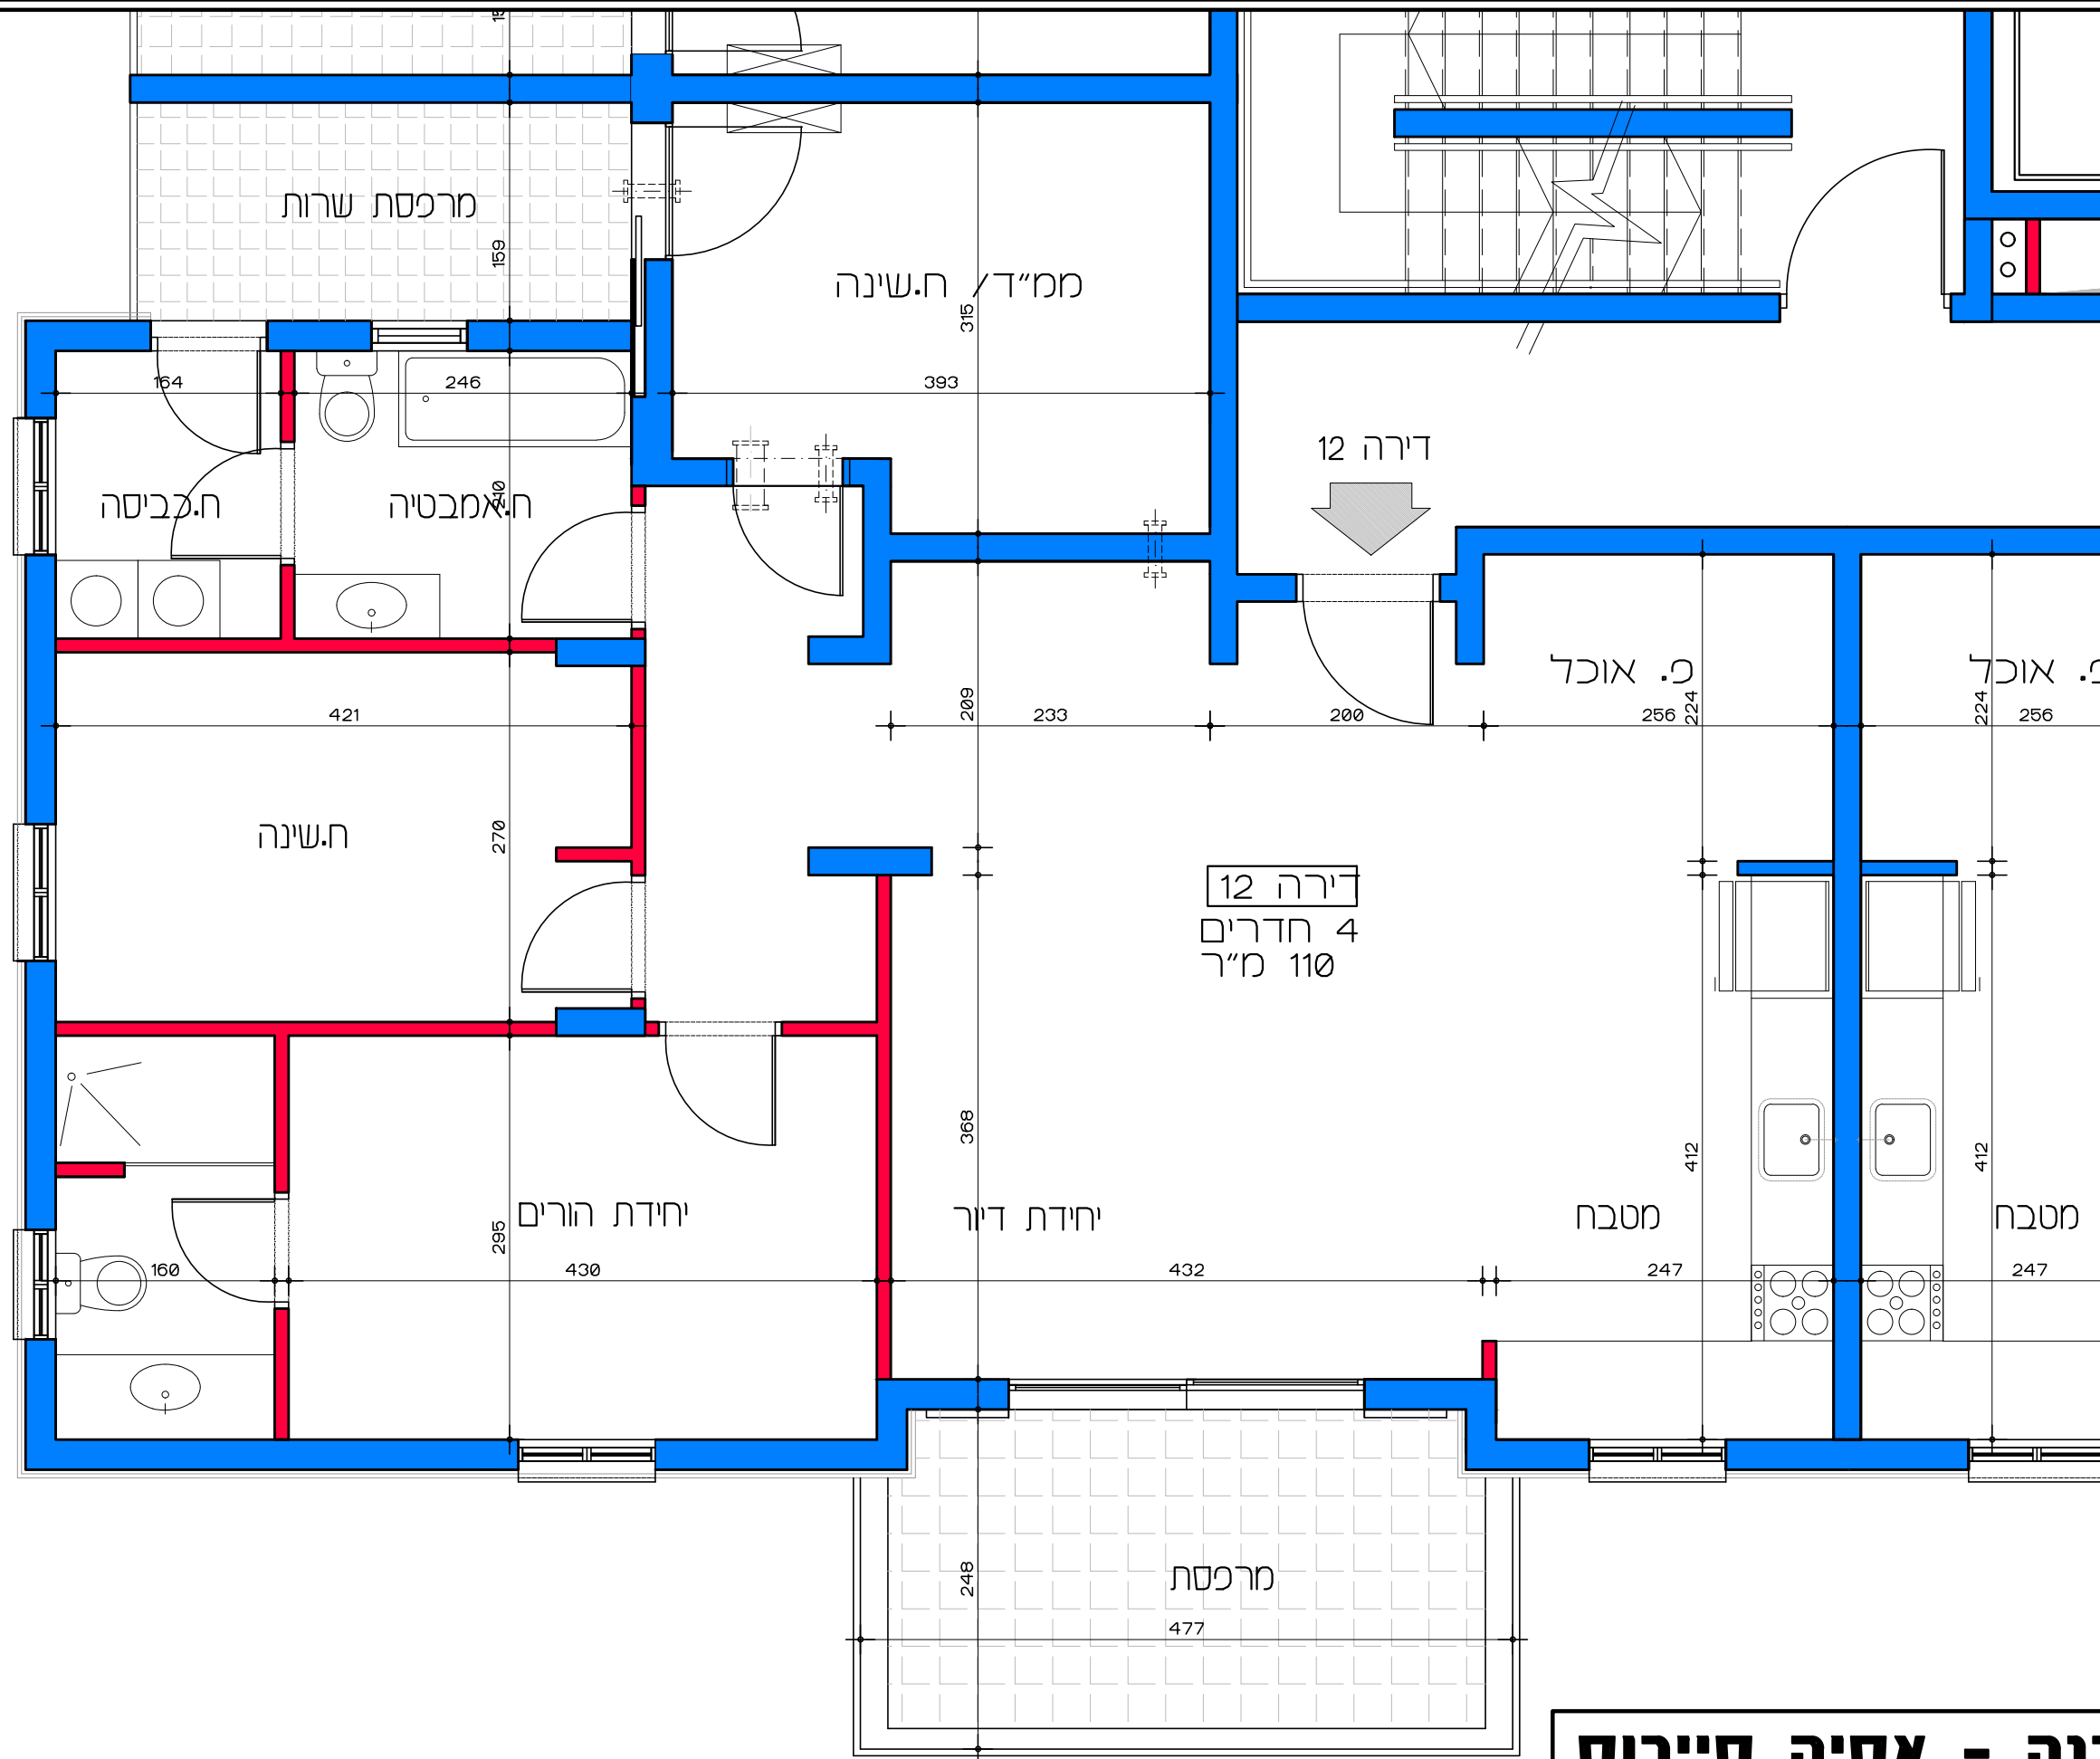


**תכנית קומה ב' - דירה מס' 12**  
**קנ"מ 1:50**

**דיוור למשתכן גן יבנה - אסיה סיירוס**  
**מגרש 354 - תכנית קומה ב' דירה מס' 12**  
**קנ"מ 1:50**

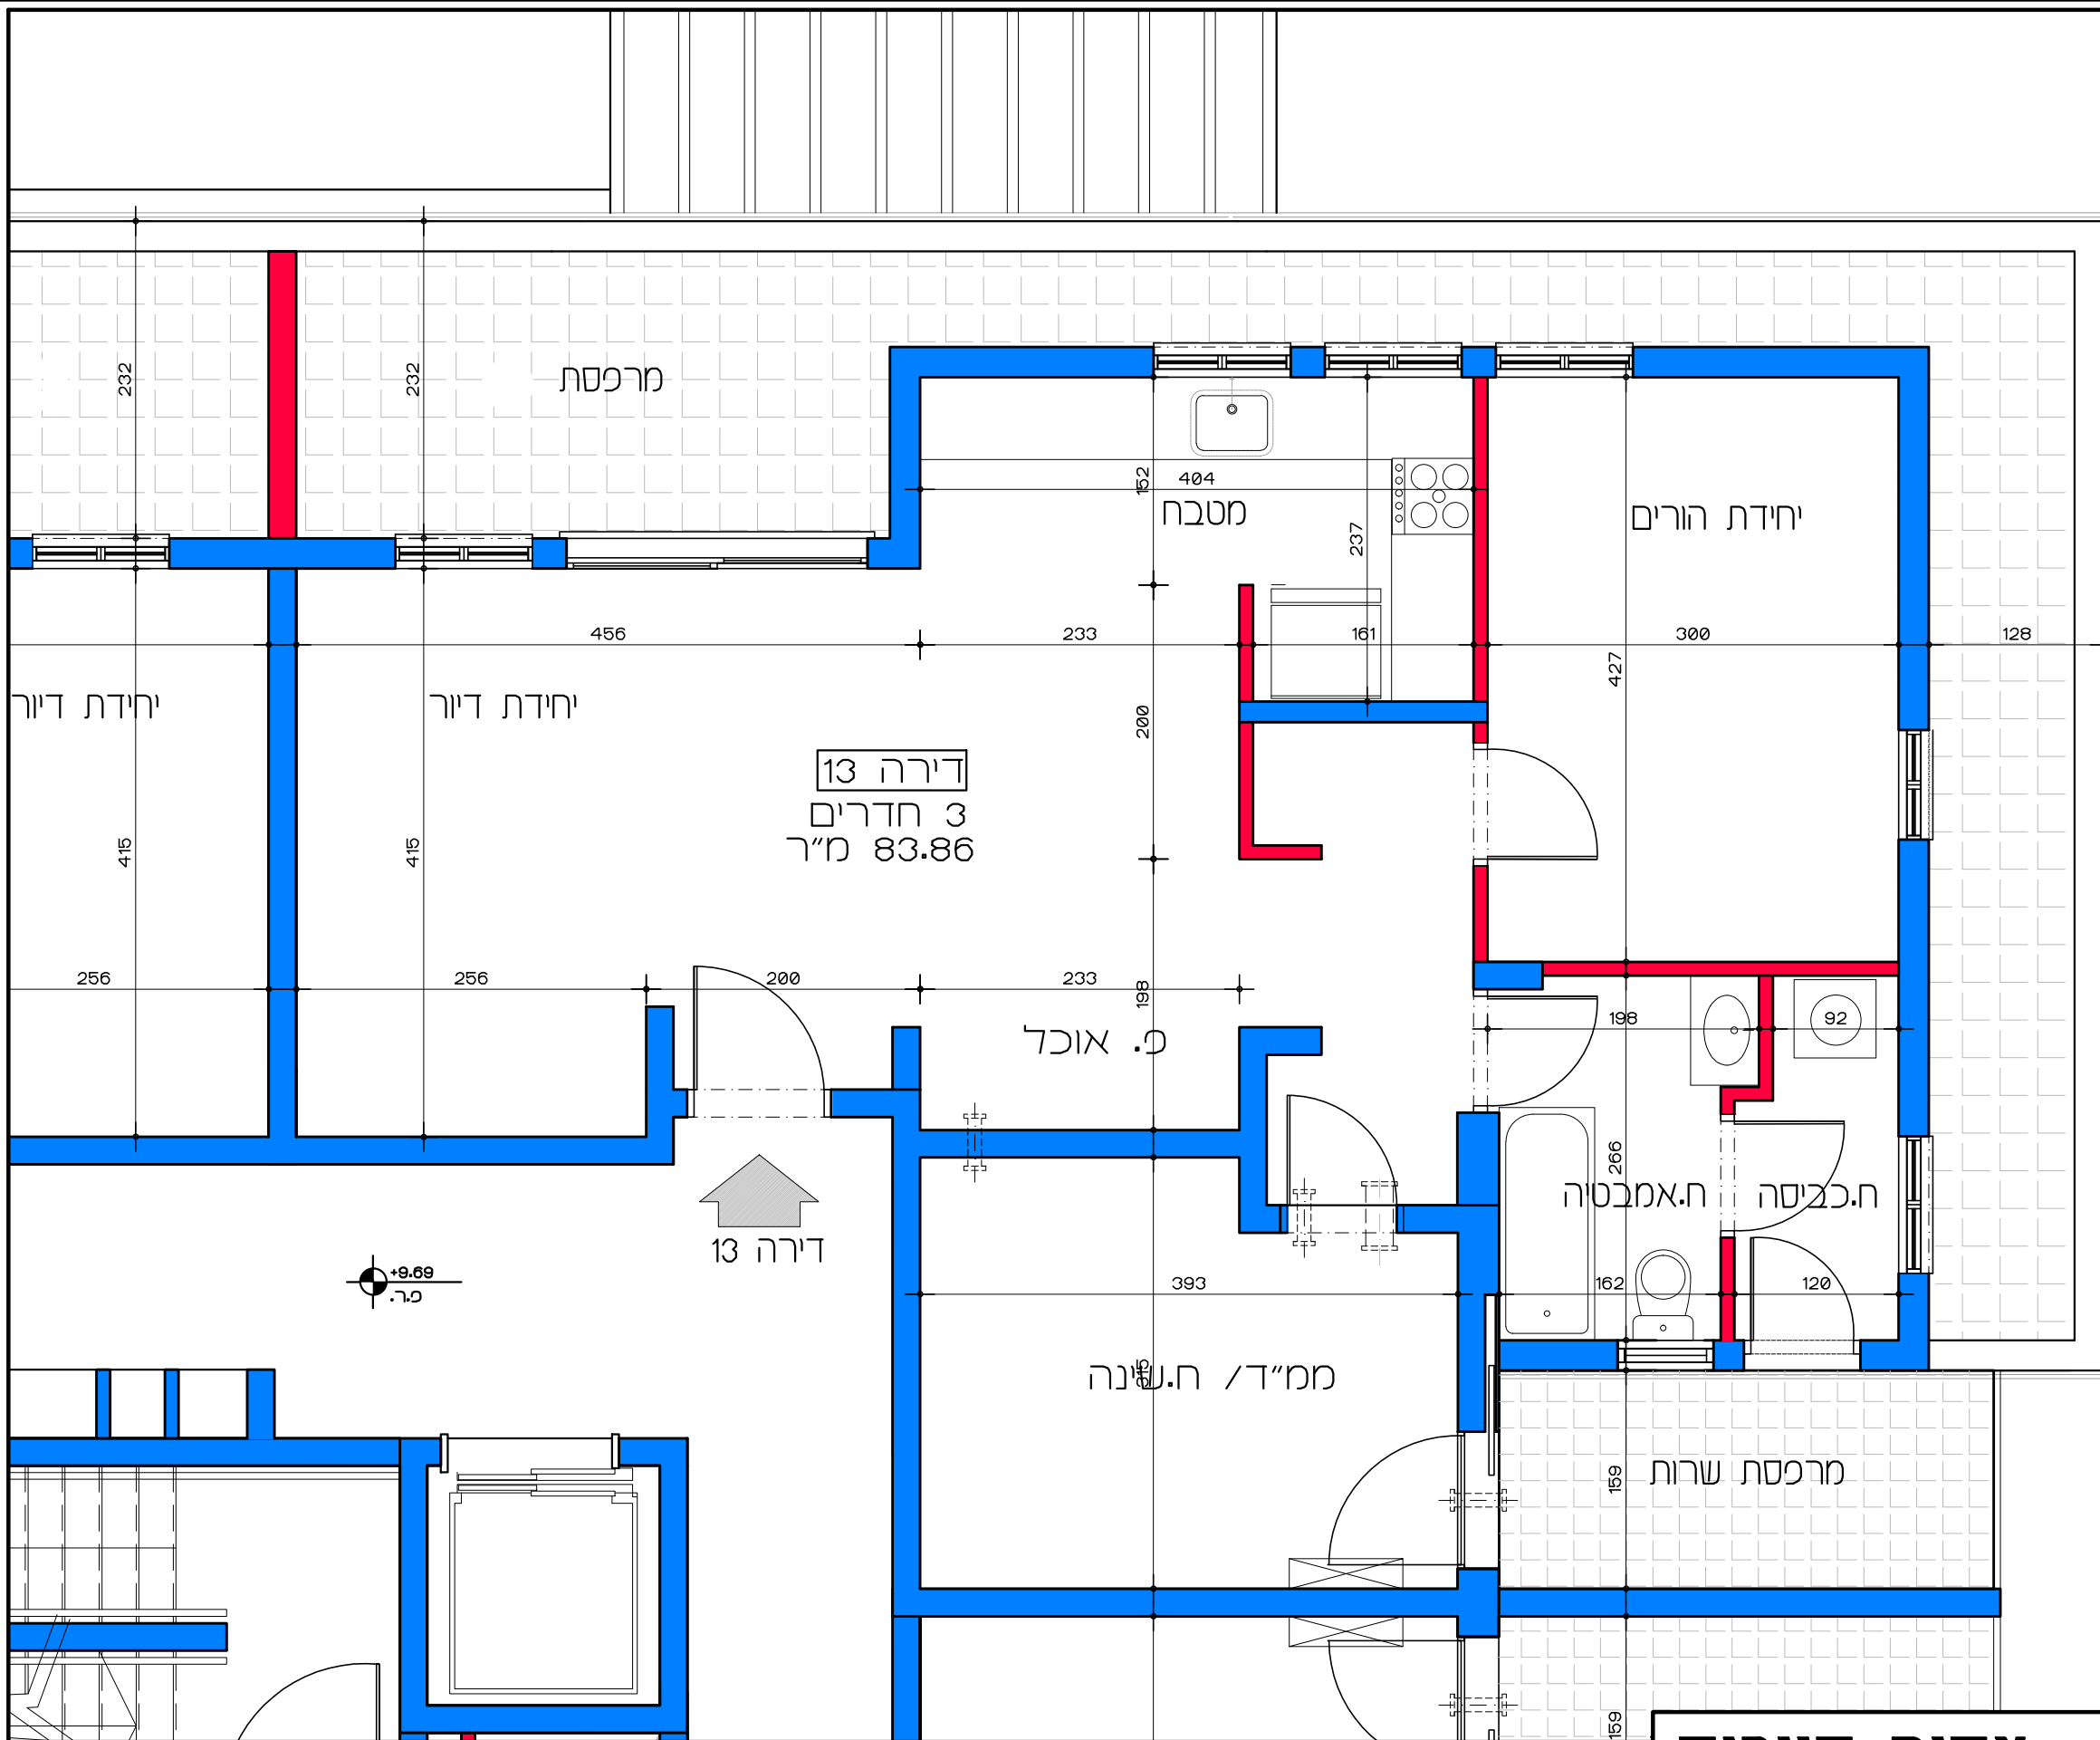


דירה 13  
3 חדרים  
83.86 מ"ר

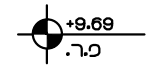

**דיור למשתכן גן יבנה - אסיה סיירוס**  
מגרש 354 - תכנית קומה ג' - דירה מס' 13  
קנ"מ 1:50

**תכנית קומה ג' - דירה מס' 13**  
קנ"מ 1:50

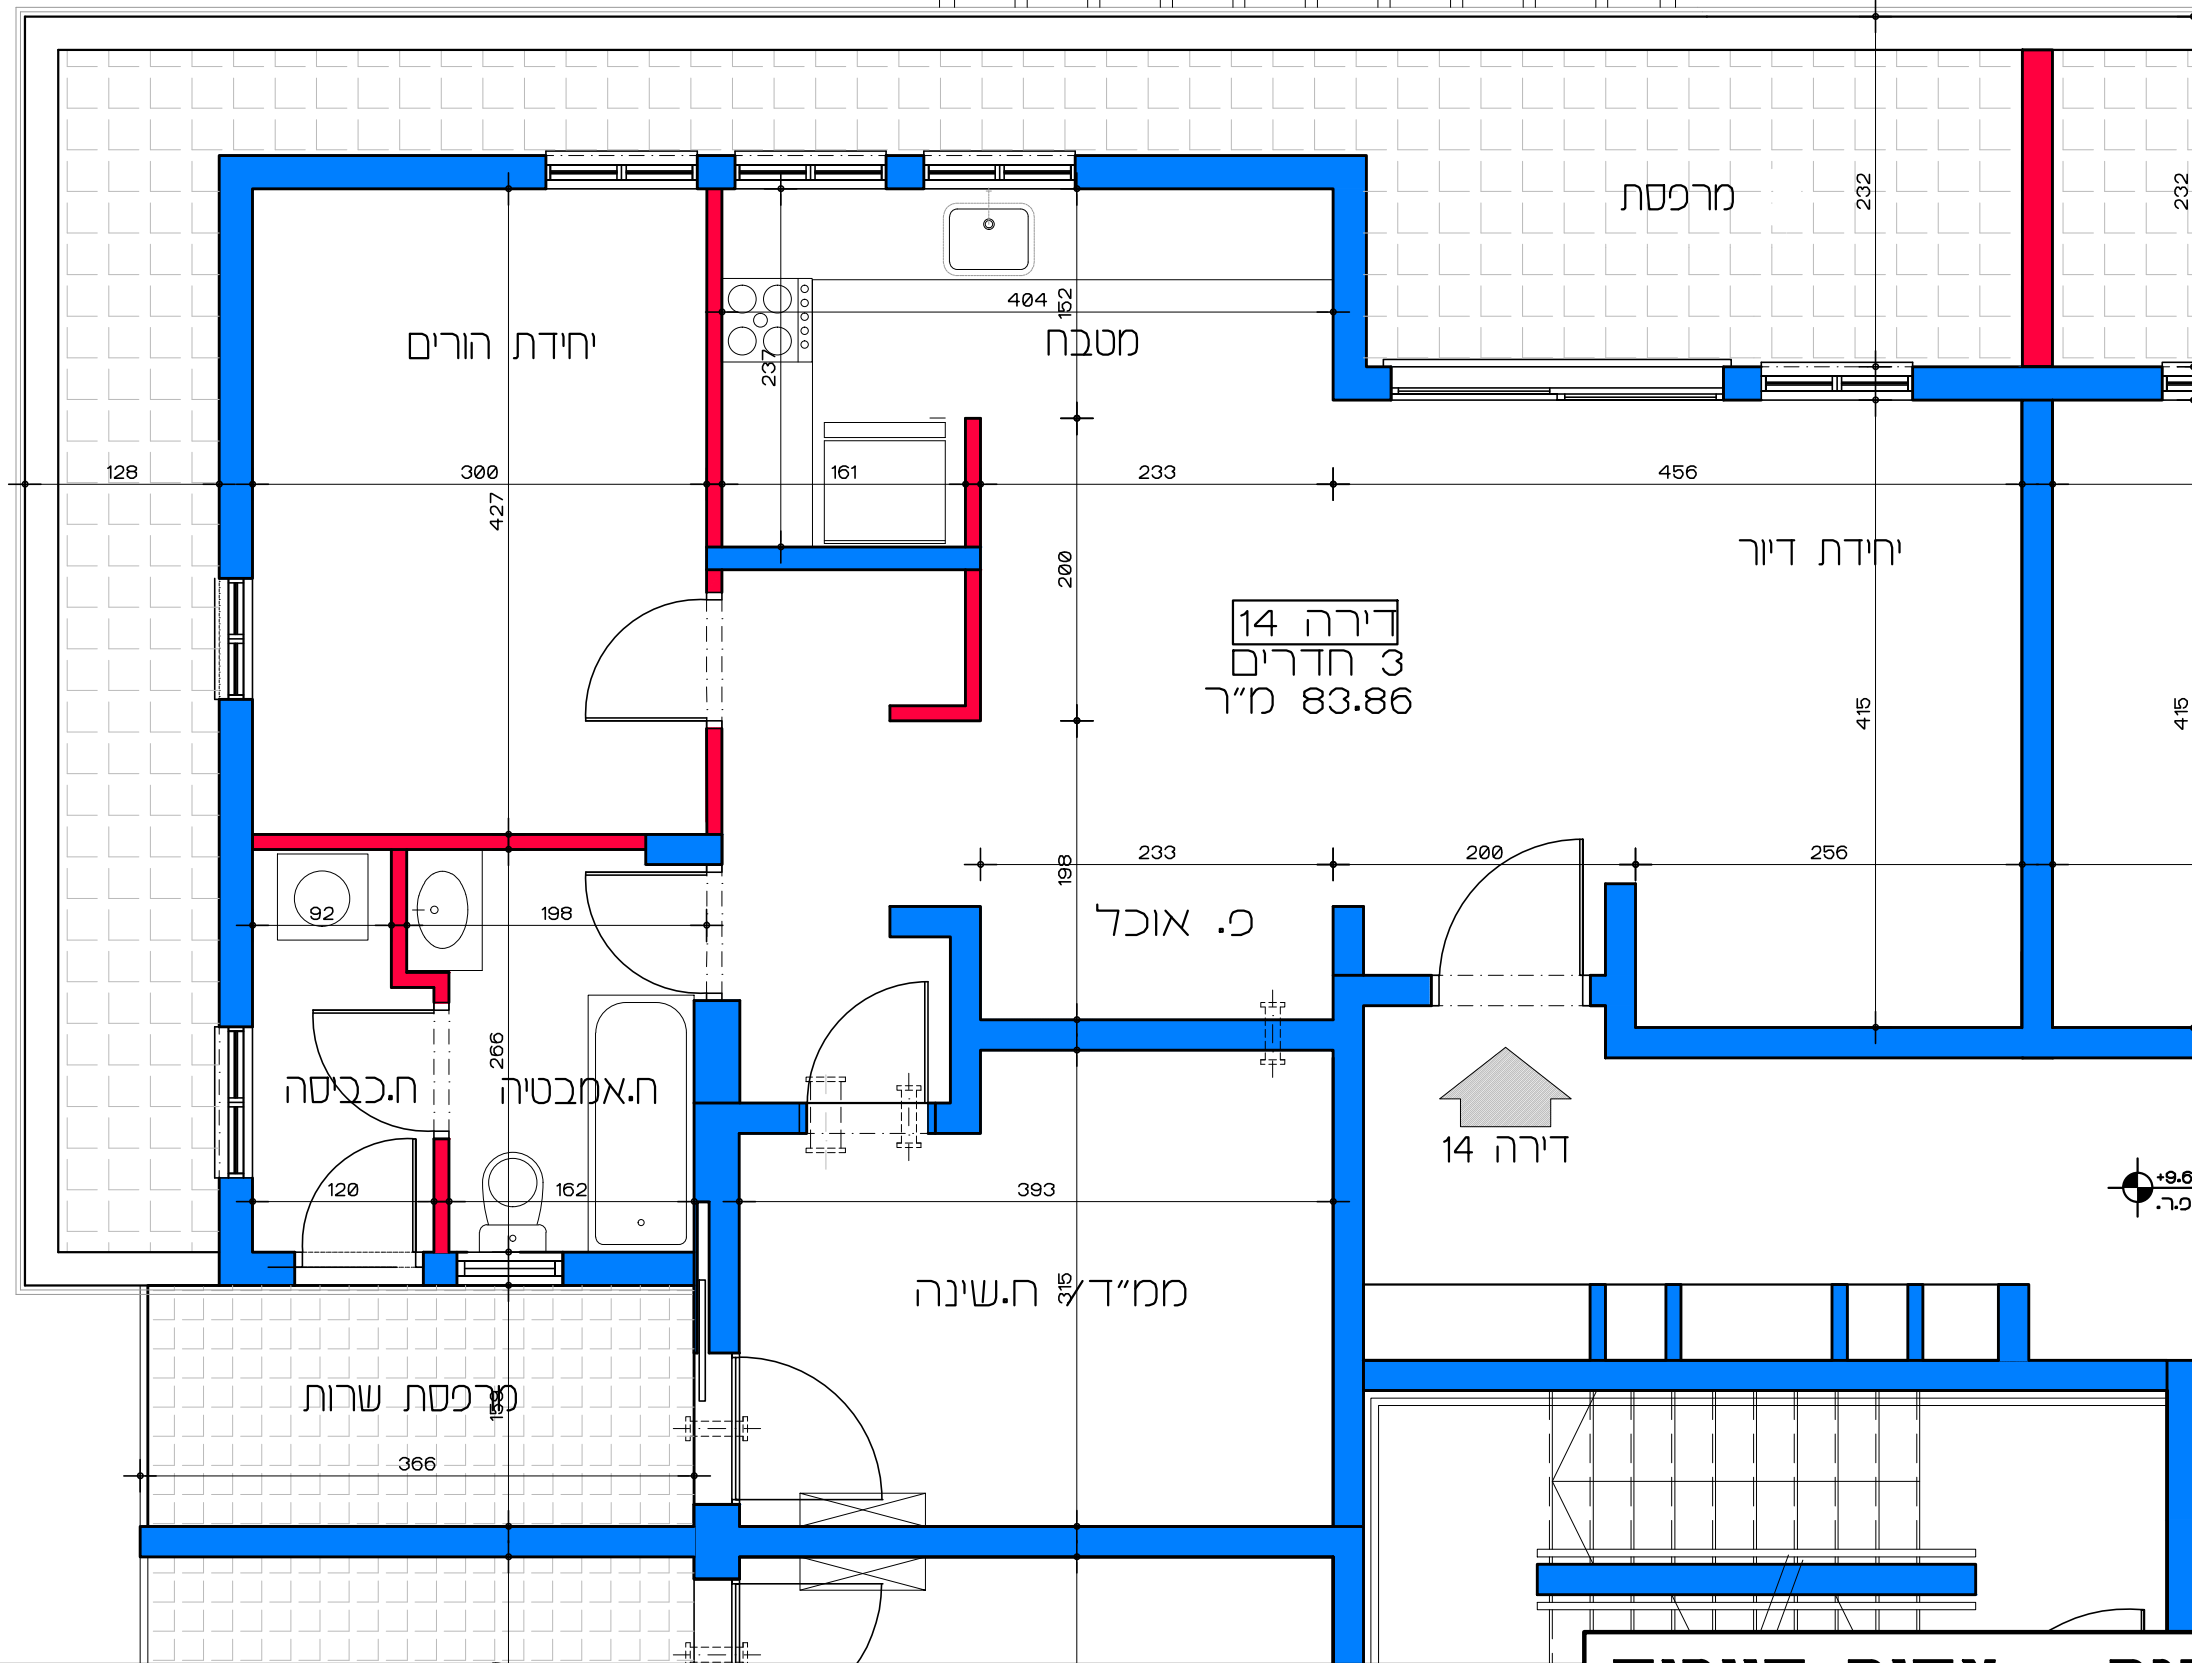


דירה 14  
3 חדרים  
83.86 מ"ר

↑ דירה 14

+9.6  
מ.ר.

תכנית קומה ג' - דירה מס' 14  
קנ"מ 1:50

**דיור למשתכן גן יבנה - אסיה סיירוס**  
מגרש 354 - תכנית קומה ג'  
דירה מס' 14  
קנ"מ 1:50

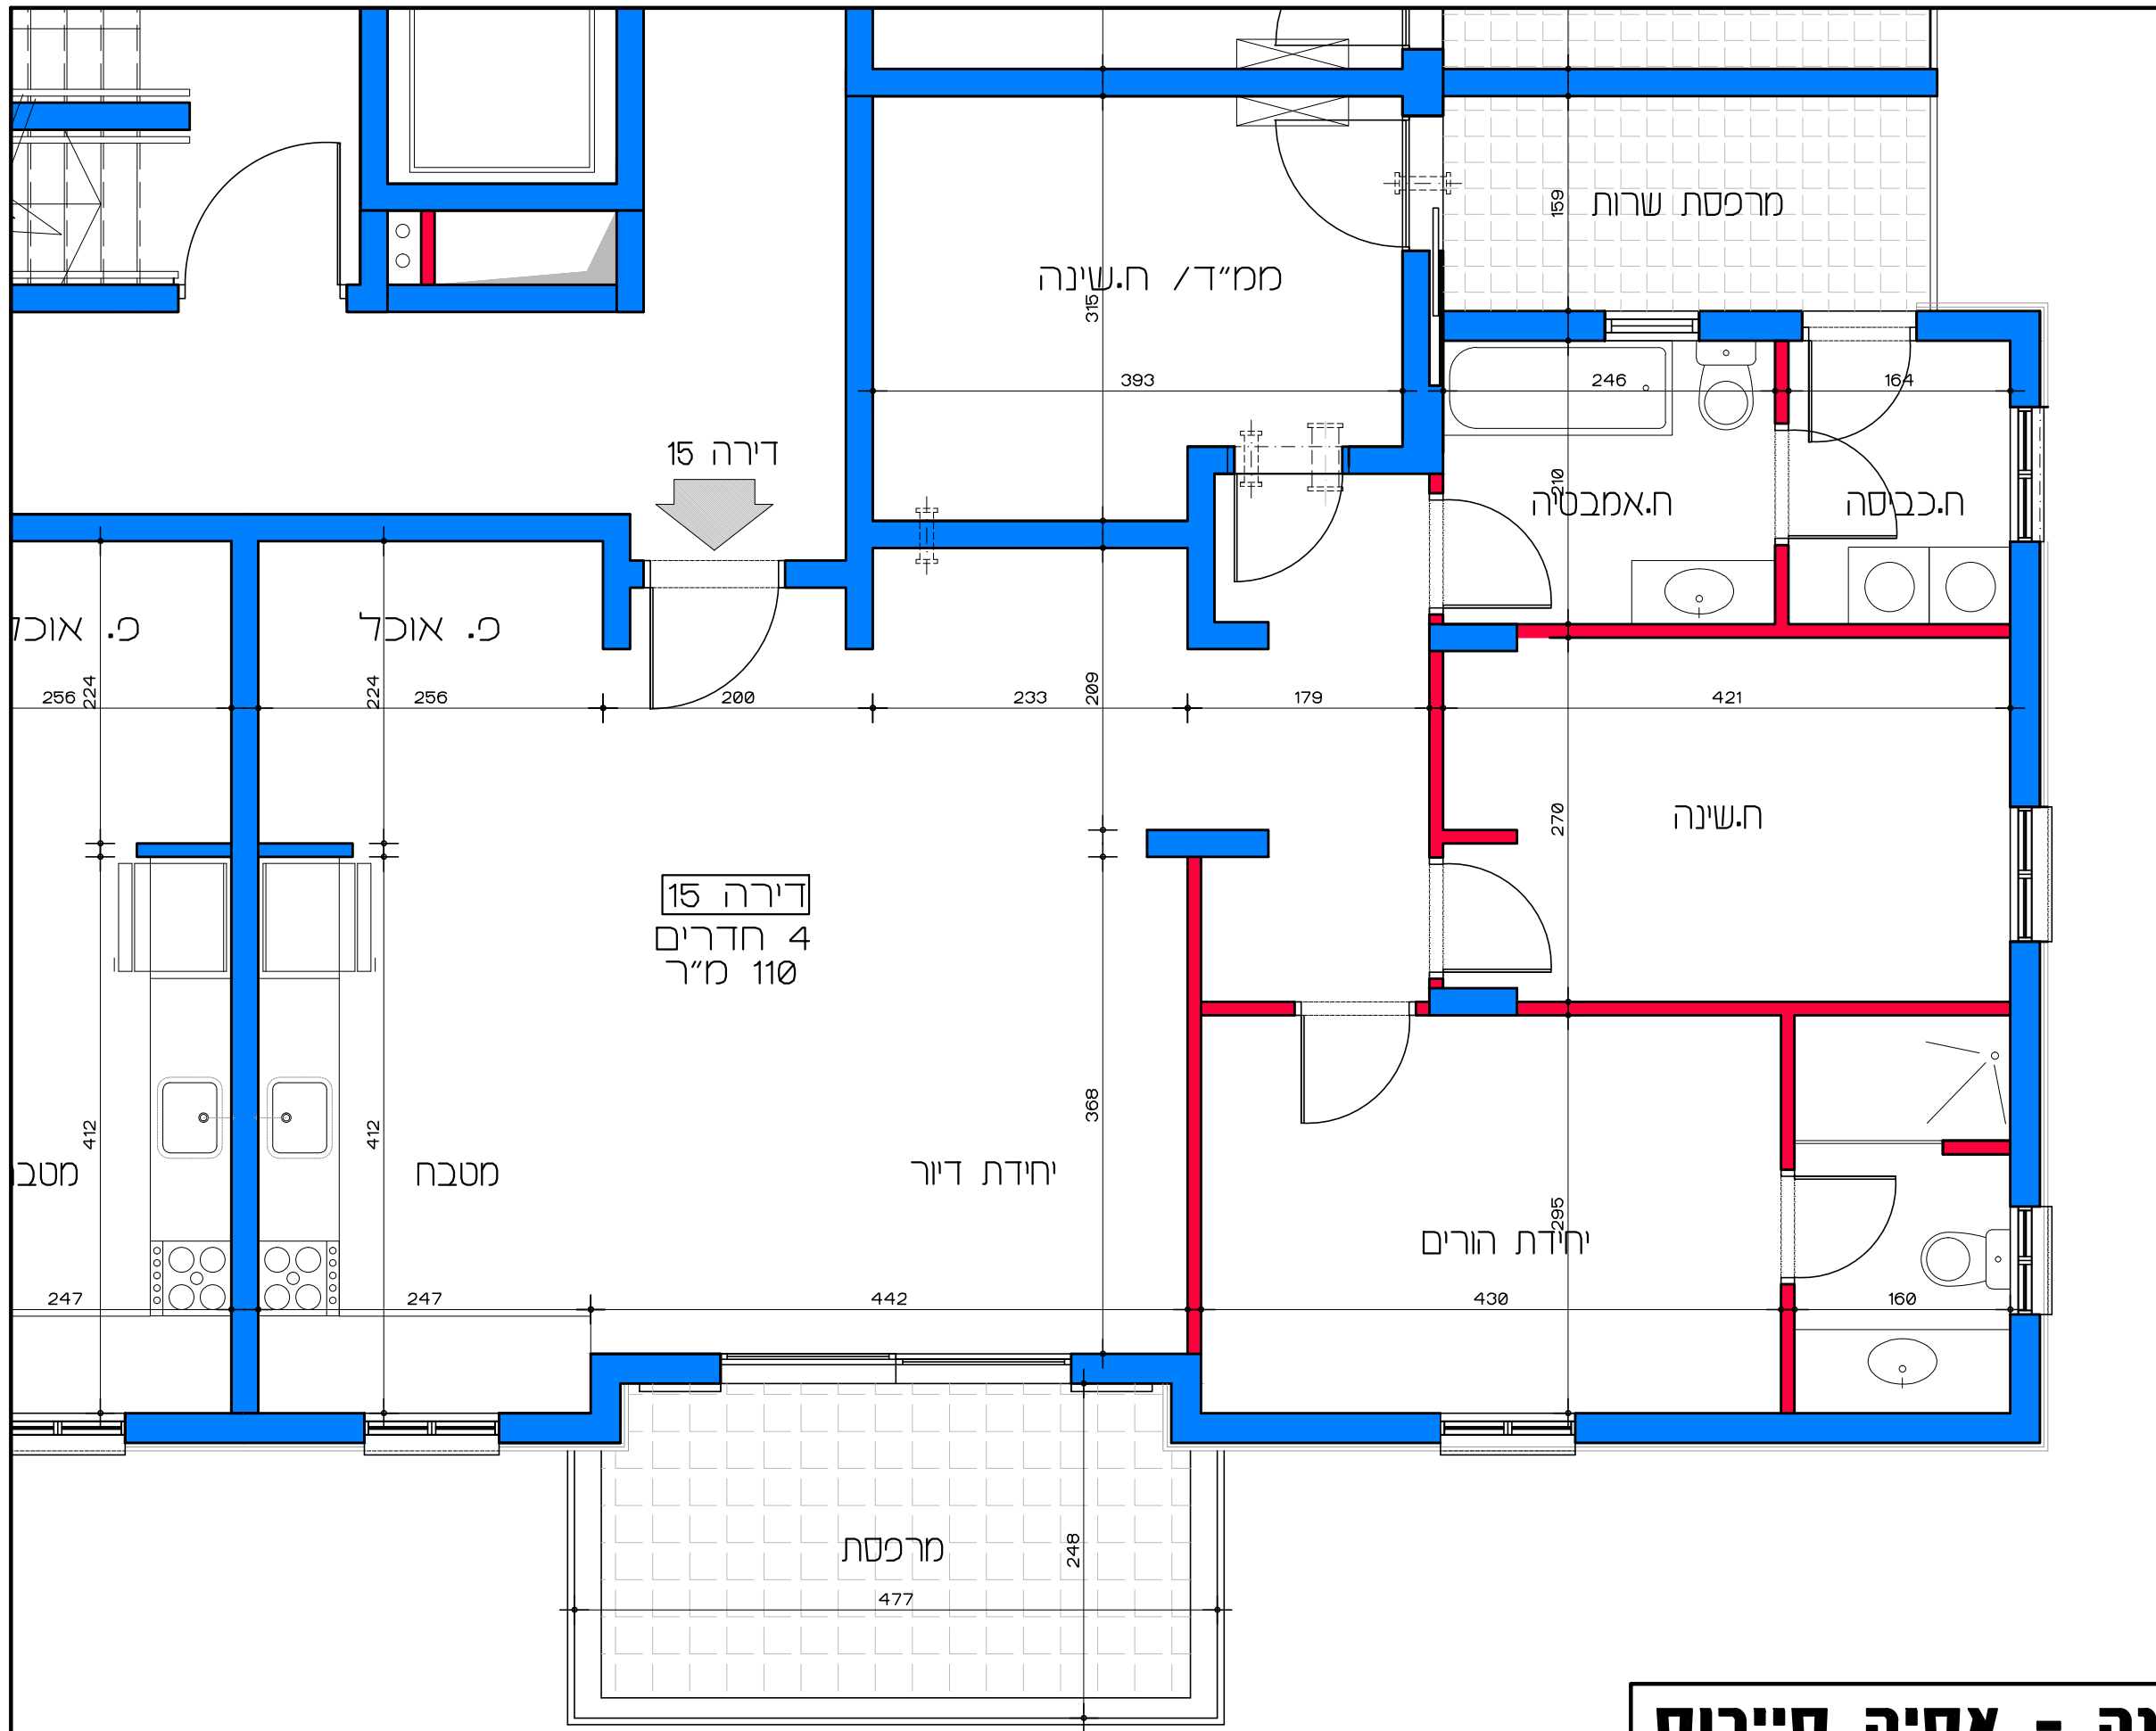

**תכנית קומה ג' - דירה מס' 15**  
**קנ"מ 1:50**

**דיור למשתכן גן יבנה - אסיה סיירוס**

קנ"מ 1:50


מגרש 354 - תכנית קומה ג'

דירה מס' 15

הערה:  
 כל התוכניות כפופות לאישורים סטטוטוריים.  
 ביצוע תוכניות אלה מותנה בקבלת היתר בניה  
 בהתאם לתב"ע מאושרת כחוק.

**Lea Shneor Architects | לאה שניאור אדריכלים**

אלה 5 ת.ד. 5053 מזכרת בתיה 76804 Ela 5 P.O.B. 50503 Mazkeret batya

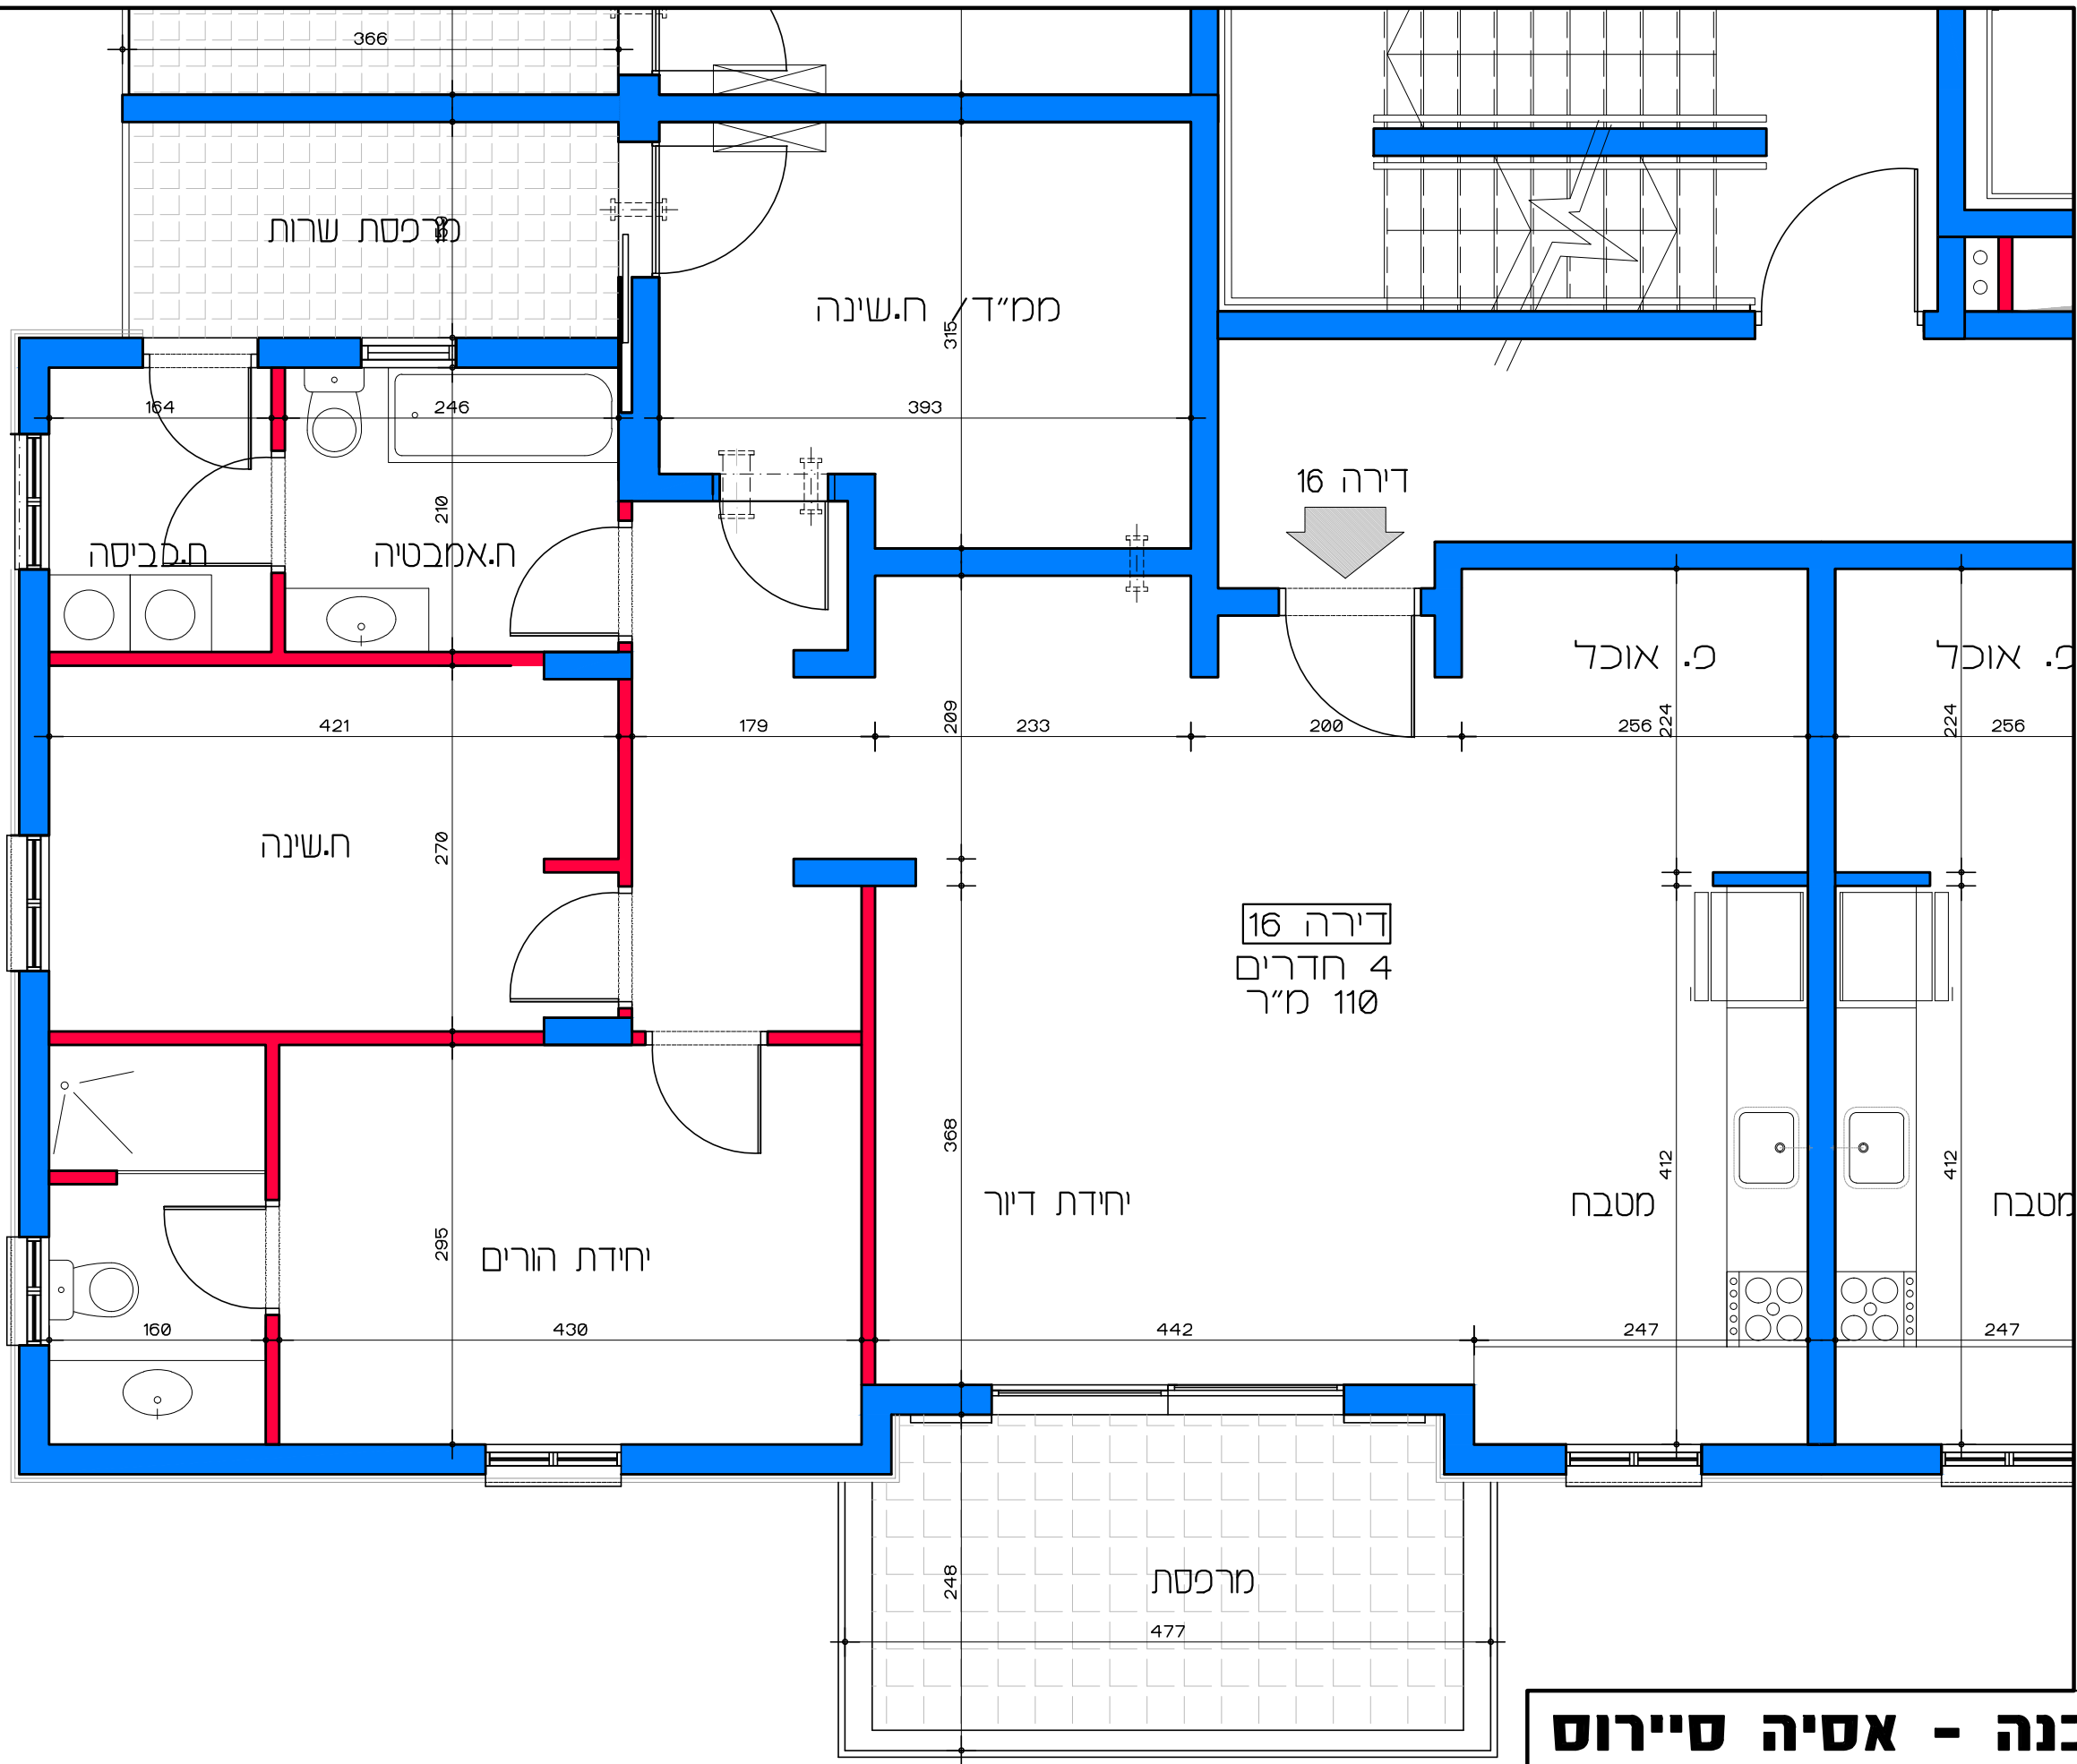

דירה 16  
4 חדרים  
110 מ"ר

תכנית קומה ג' - דירה מס' 16  
קנ"מ 1:50

דיור למשתכן גן יבנה - אסיה סיירוס


קנ"מ 1:50

מגרש 354 - תכנית קומה ג'

דירה מס' 16

הערה:  
כל התוכניות כפופות לאישורים סטטוטוריים.  
ביצוע תוכניות אלה מותנה בקבלת היתר בניה  
בהתאם לתב"ע מאושרת כחוק.

Lea Shneor Architects | לאה שניאור אדריכלים  
אלה 5 ת.ד. 5053 מזכרת בתיה 76804  
Ela 5 P.O.B. 50503 Mazkeret batya 76804

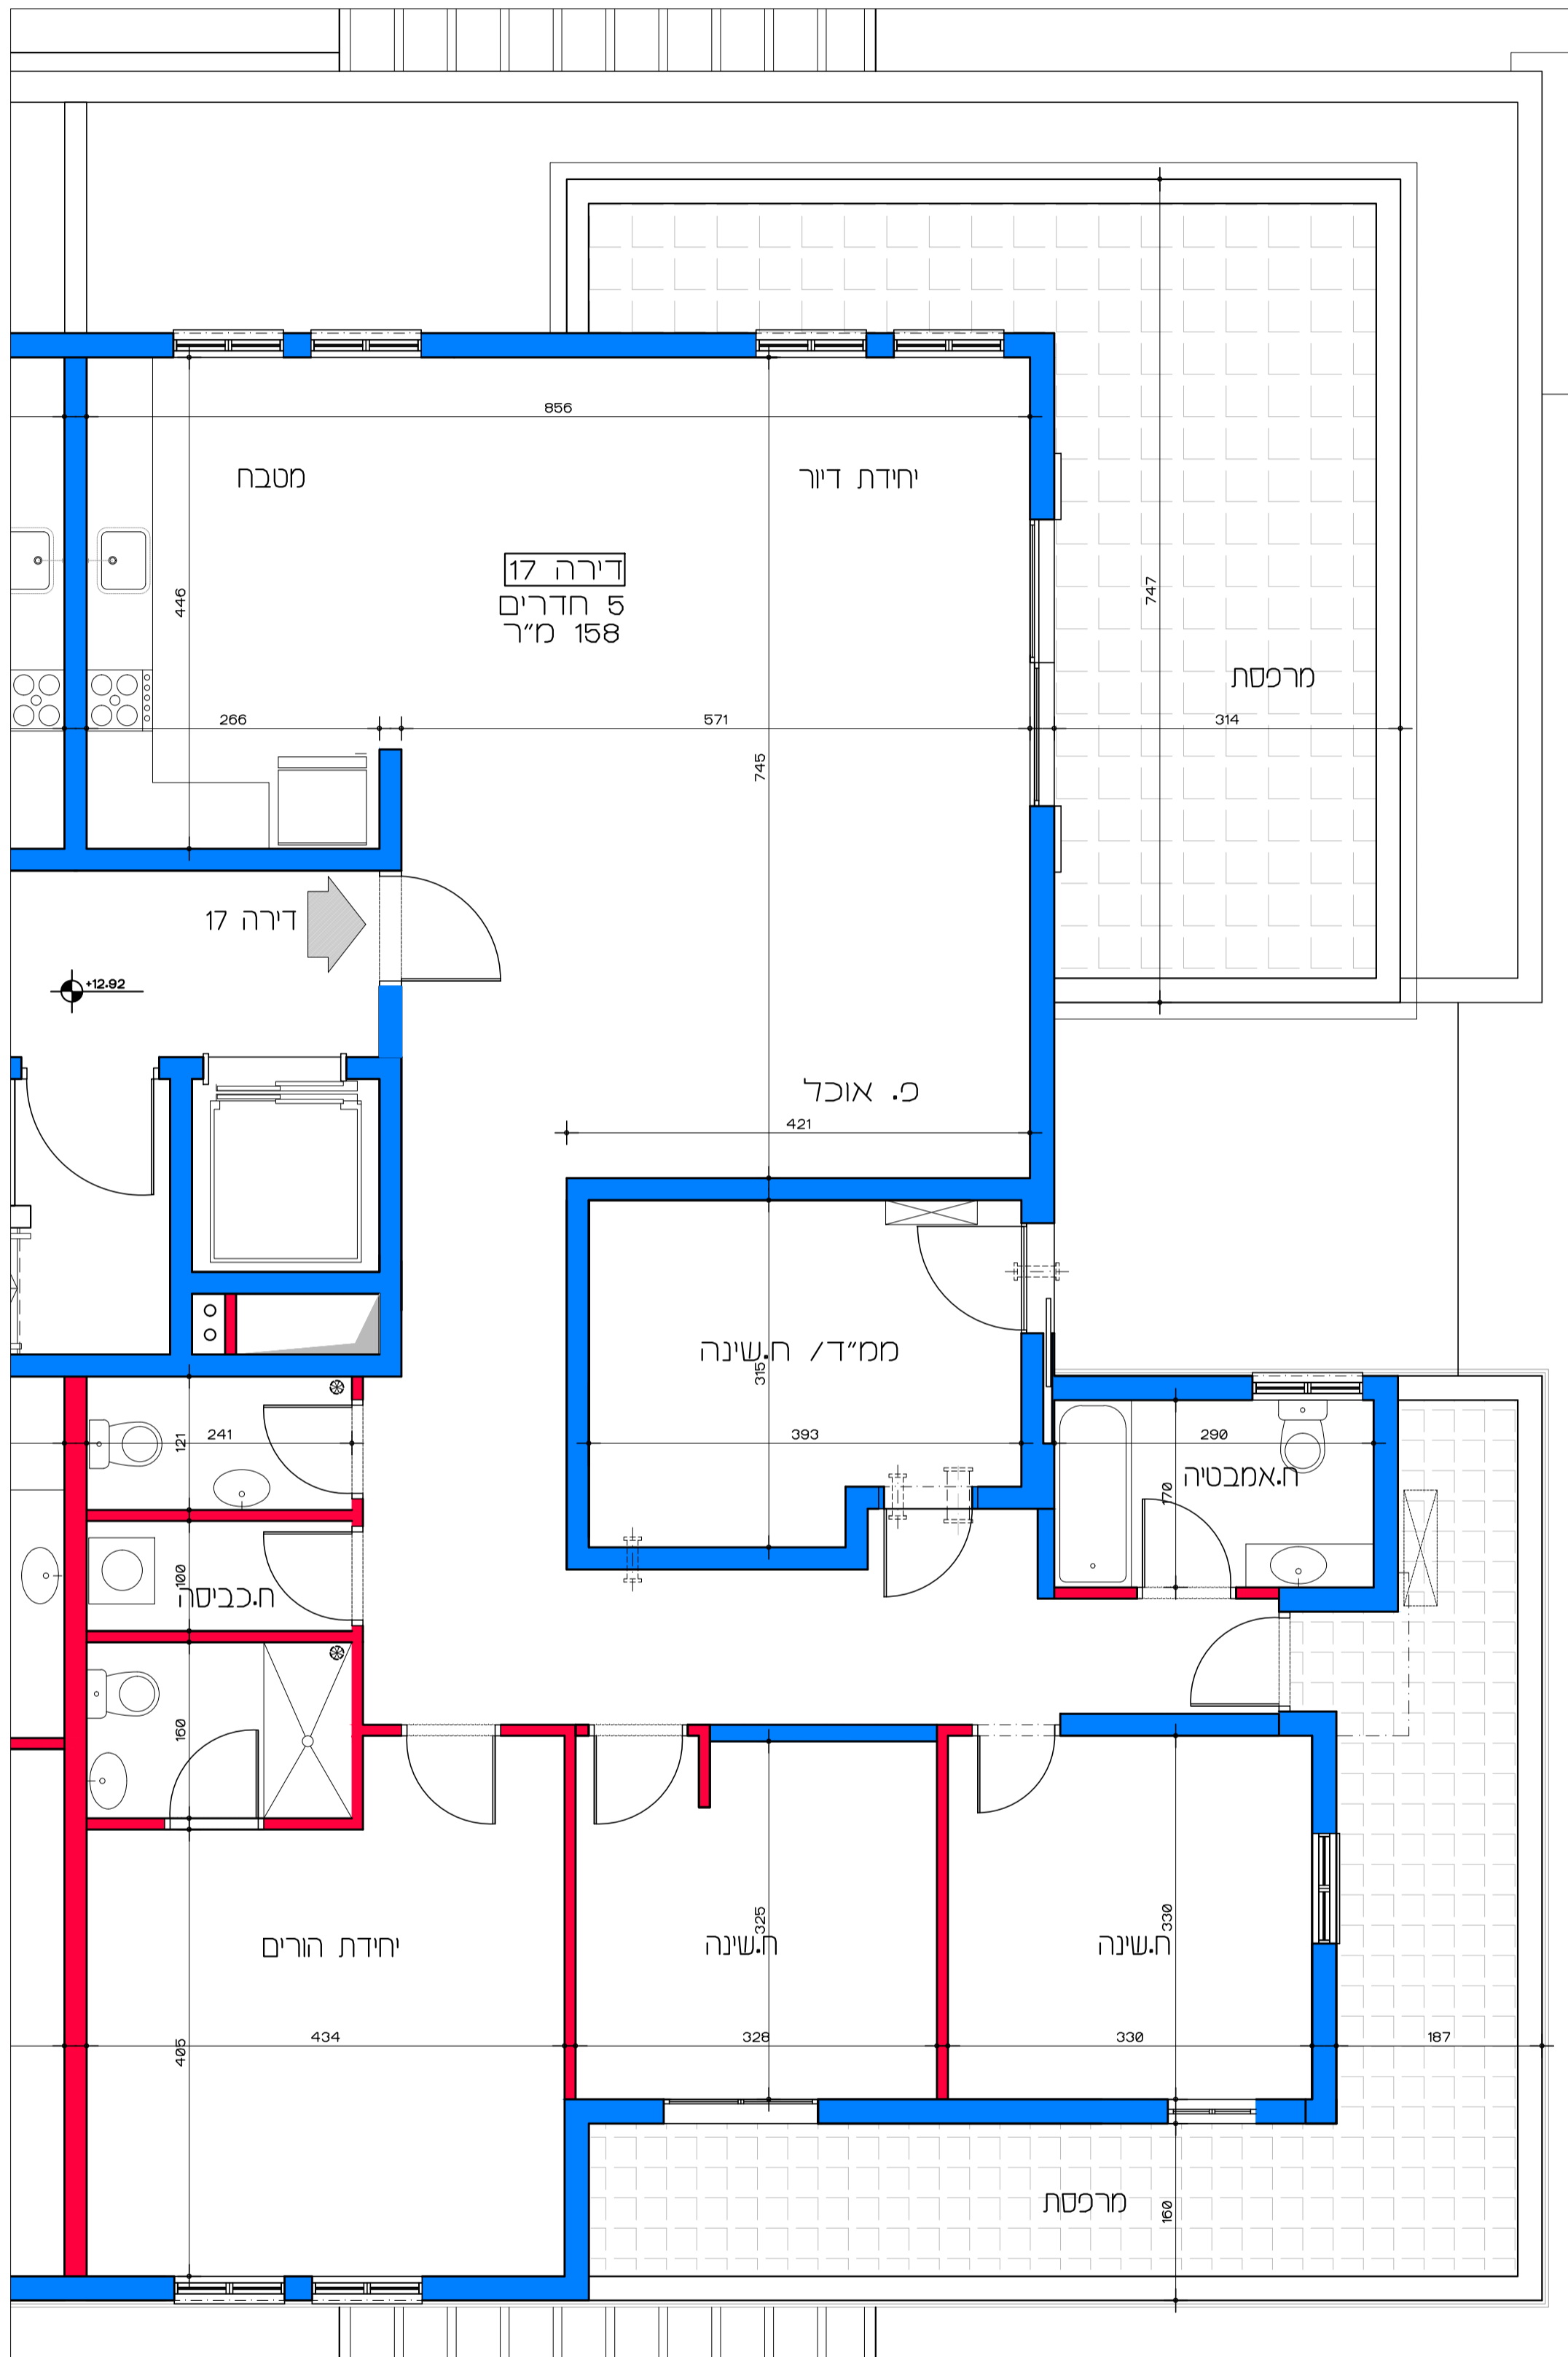

תכנית קומה די - דירה מס' 17  
 קנ"מ 1:50

**דויר למשתכן גן יבנה - אסיה סיירוס**


קנ"מ 1:50

מגרש 354 - תכנית קומה די

דירה מס' 17

הערה:  
 כל התוכנית כפופת באישור סטטורים  
 ביצוע התכנית אלה מתנה בנקבלת היתר בניה  
 בהתאם לתנאי מאשרת חוק.

Lea Shneor Architects | לאה שניאור אדריכלים  
 אלה 5 ת.ד. 5053 מזכרת בתיה 76804  
 Ela 5 P.O.B. 50503 Mazkeret batya 76804

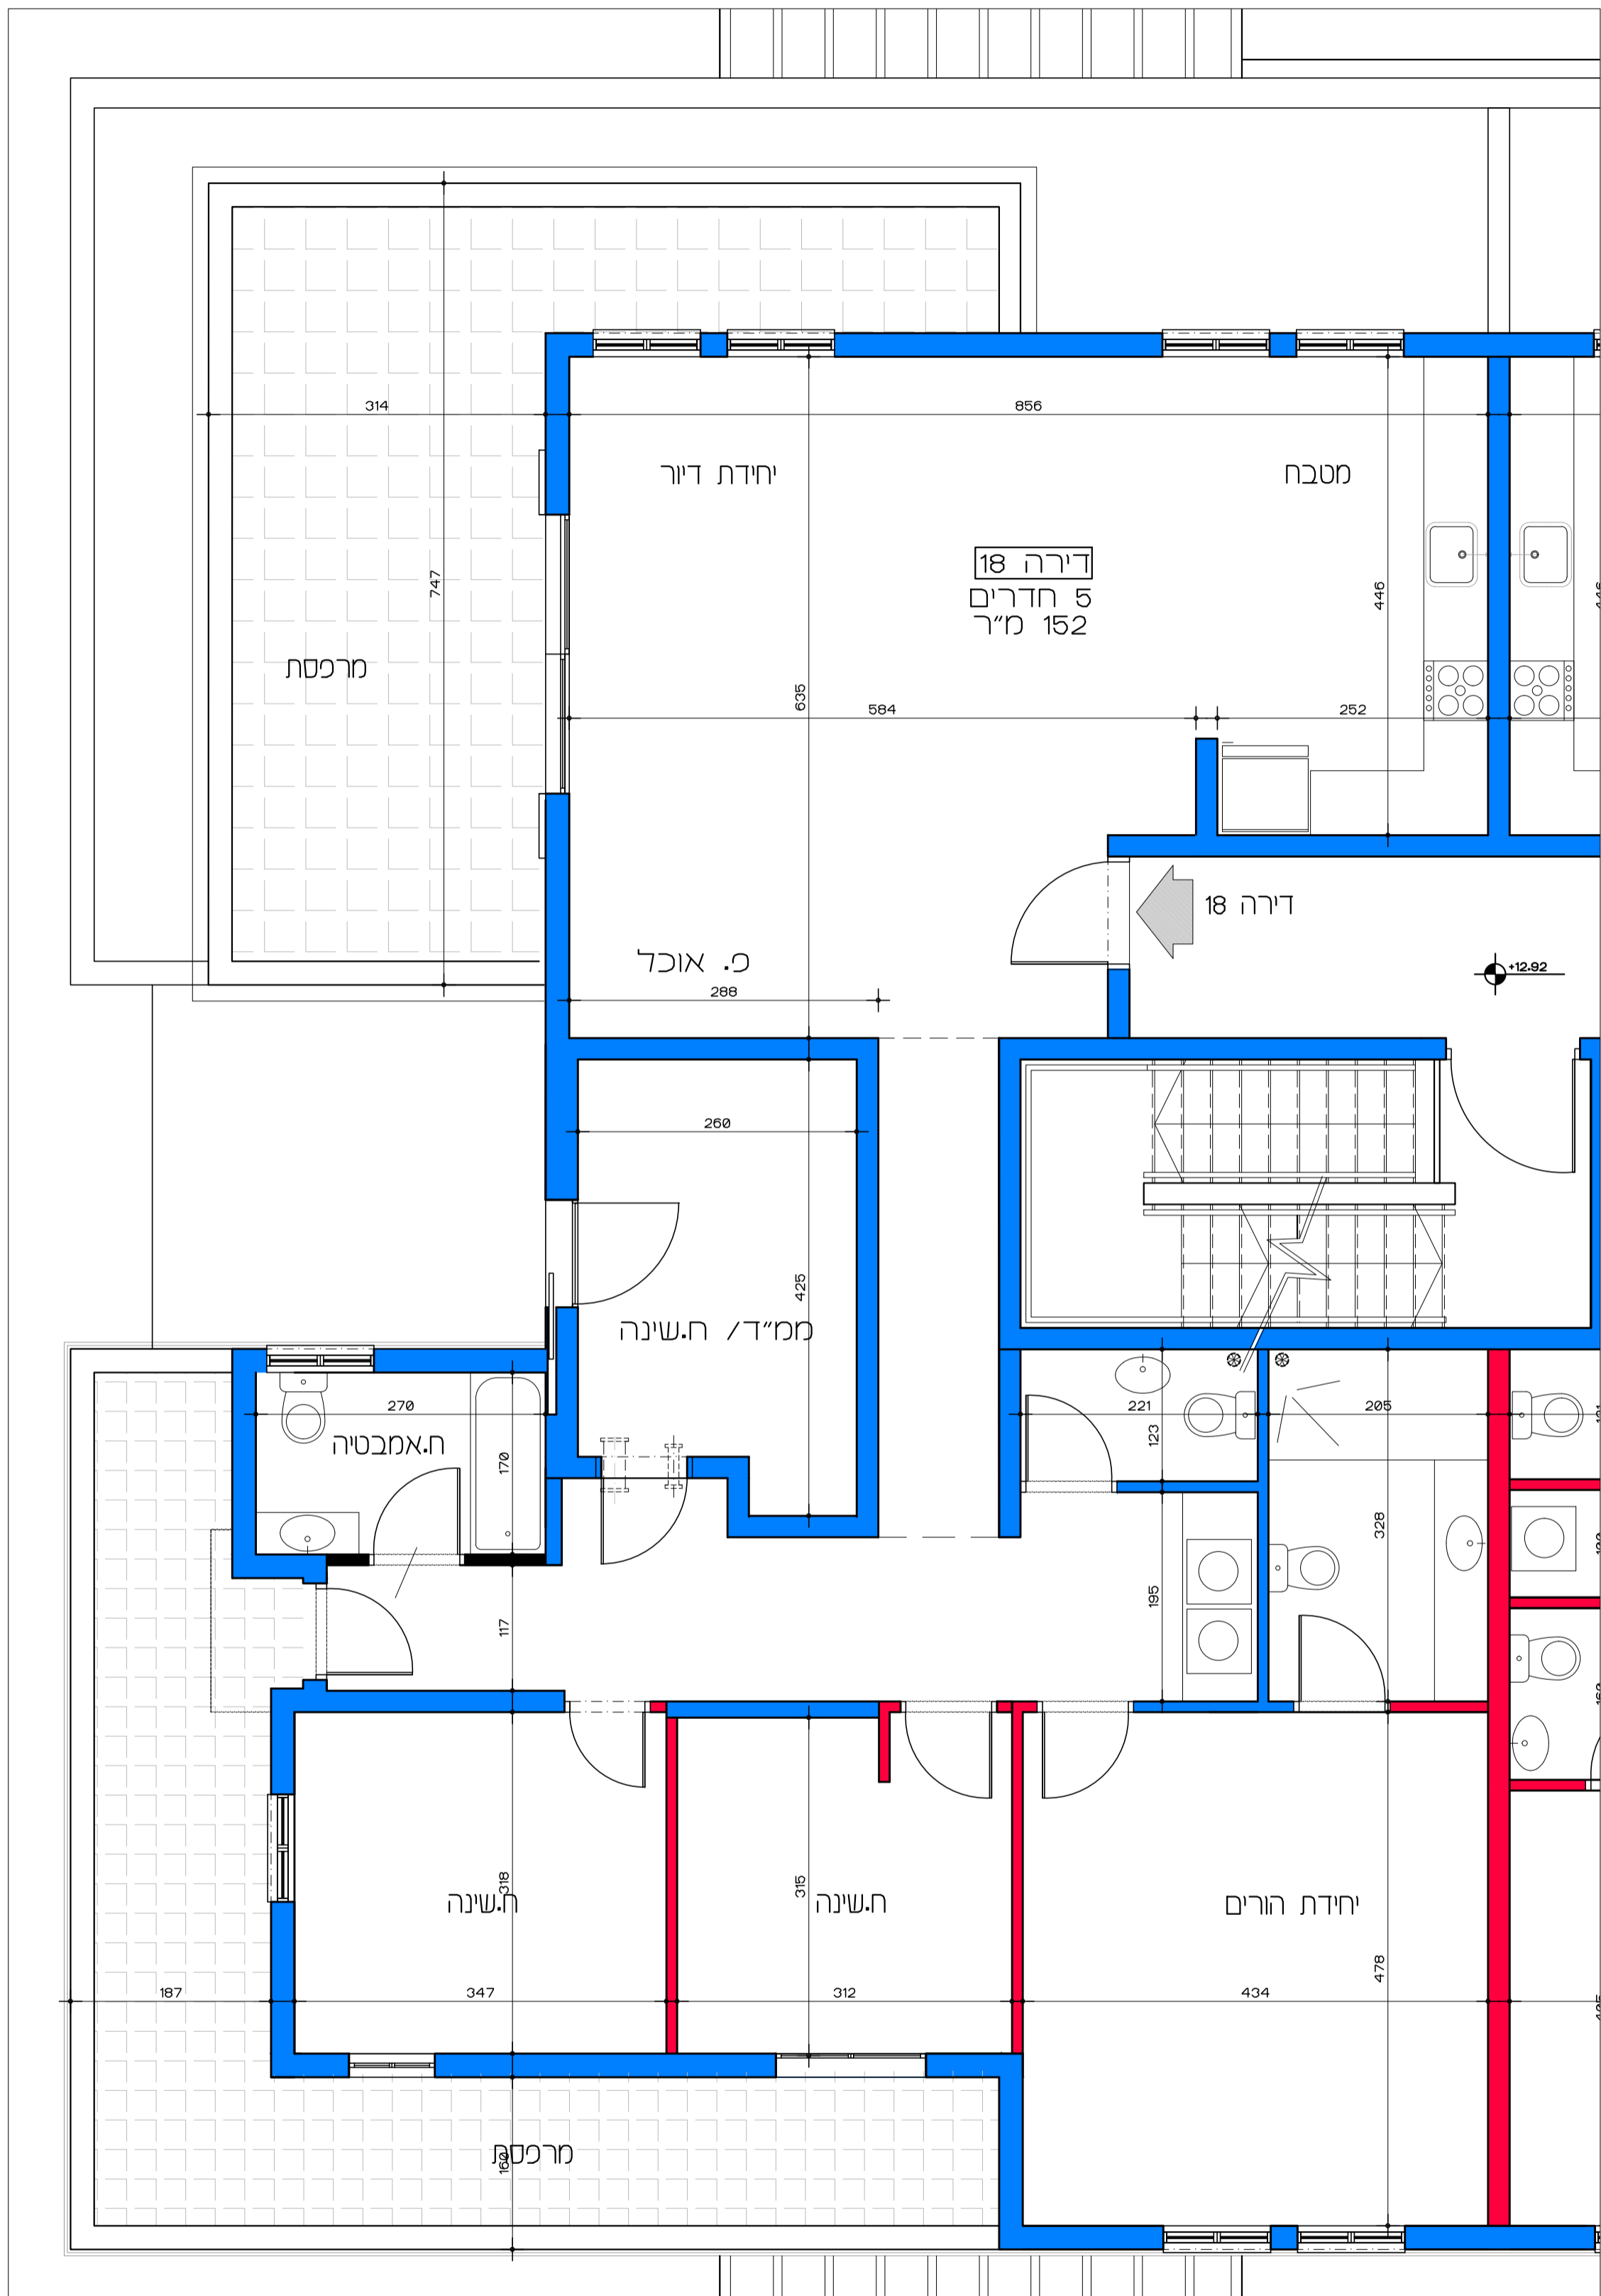

**דיוך למשתכן גן יבנה - אסיה סיירוס**

קנ"מ 1:50

מגרש 354 - תכנית קומה די

דירה מסי 18

תכנית קומה די - דירה מסי 18

קנ"מ 1:50

תורה כל התוכנית כפופת לאישורים סטטוטוריים. ביצוע תוכנית אלה מחונה בסכנת ריחוק בניה בהואם נתבע מאשרת כחוק.

לאה שניאור אדריכלים | Lea Shneor Architects  
 אלה 5 ת.ד. 5053 מזכרת בתיה 76804  
 Ela 5 P.O.B. 50503 Mazkeret batya 76804