


תכנית העמדה
קנ"מ 1:250

דיור למשתכן גן יבנה - אסיה סיירוס

מגרש 355 - תכנית העמדה קנ"מ 1:250

הערה:
כל התוכניות כפופות לאישורים סטטוטוריים.
ביצוע תוכניות אלה מותנה בקבלת היתר בניה
בהתאם לתב"ע מאושרת כחוק.

לאה שניאור אדריכלים | Lea Shneor Architects
אלה 5 ת.ד. 5053 מזכרת בתיה 76804
Ela 5 P.O.B. 50503 Mazkeret batya

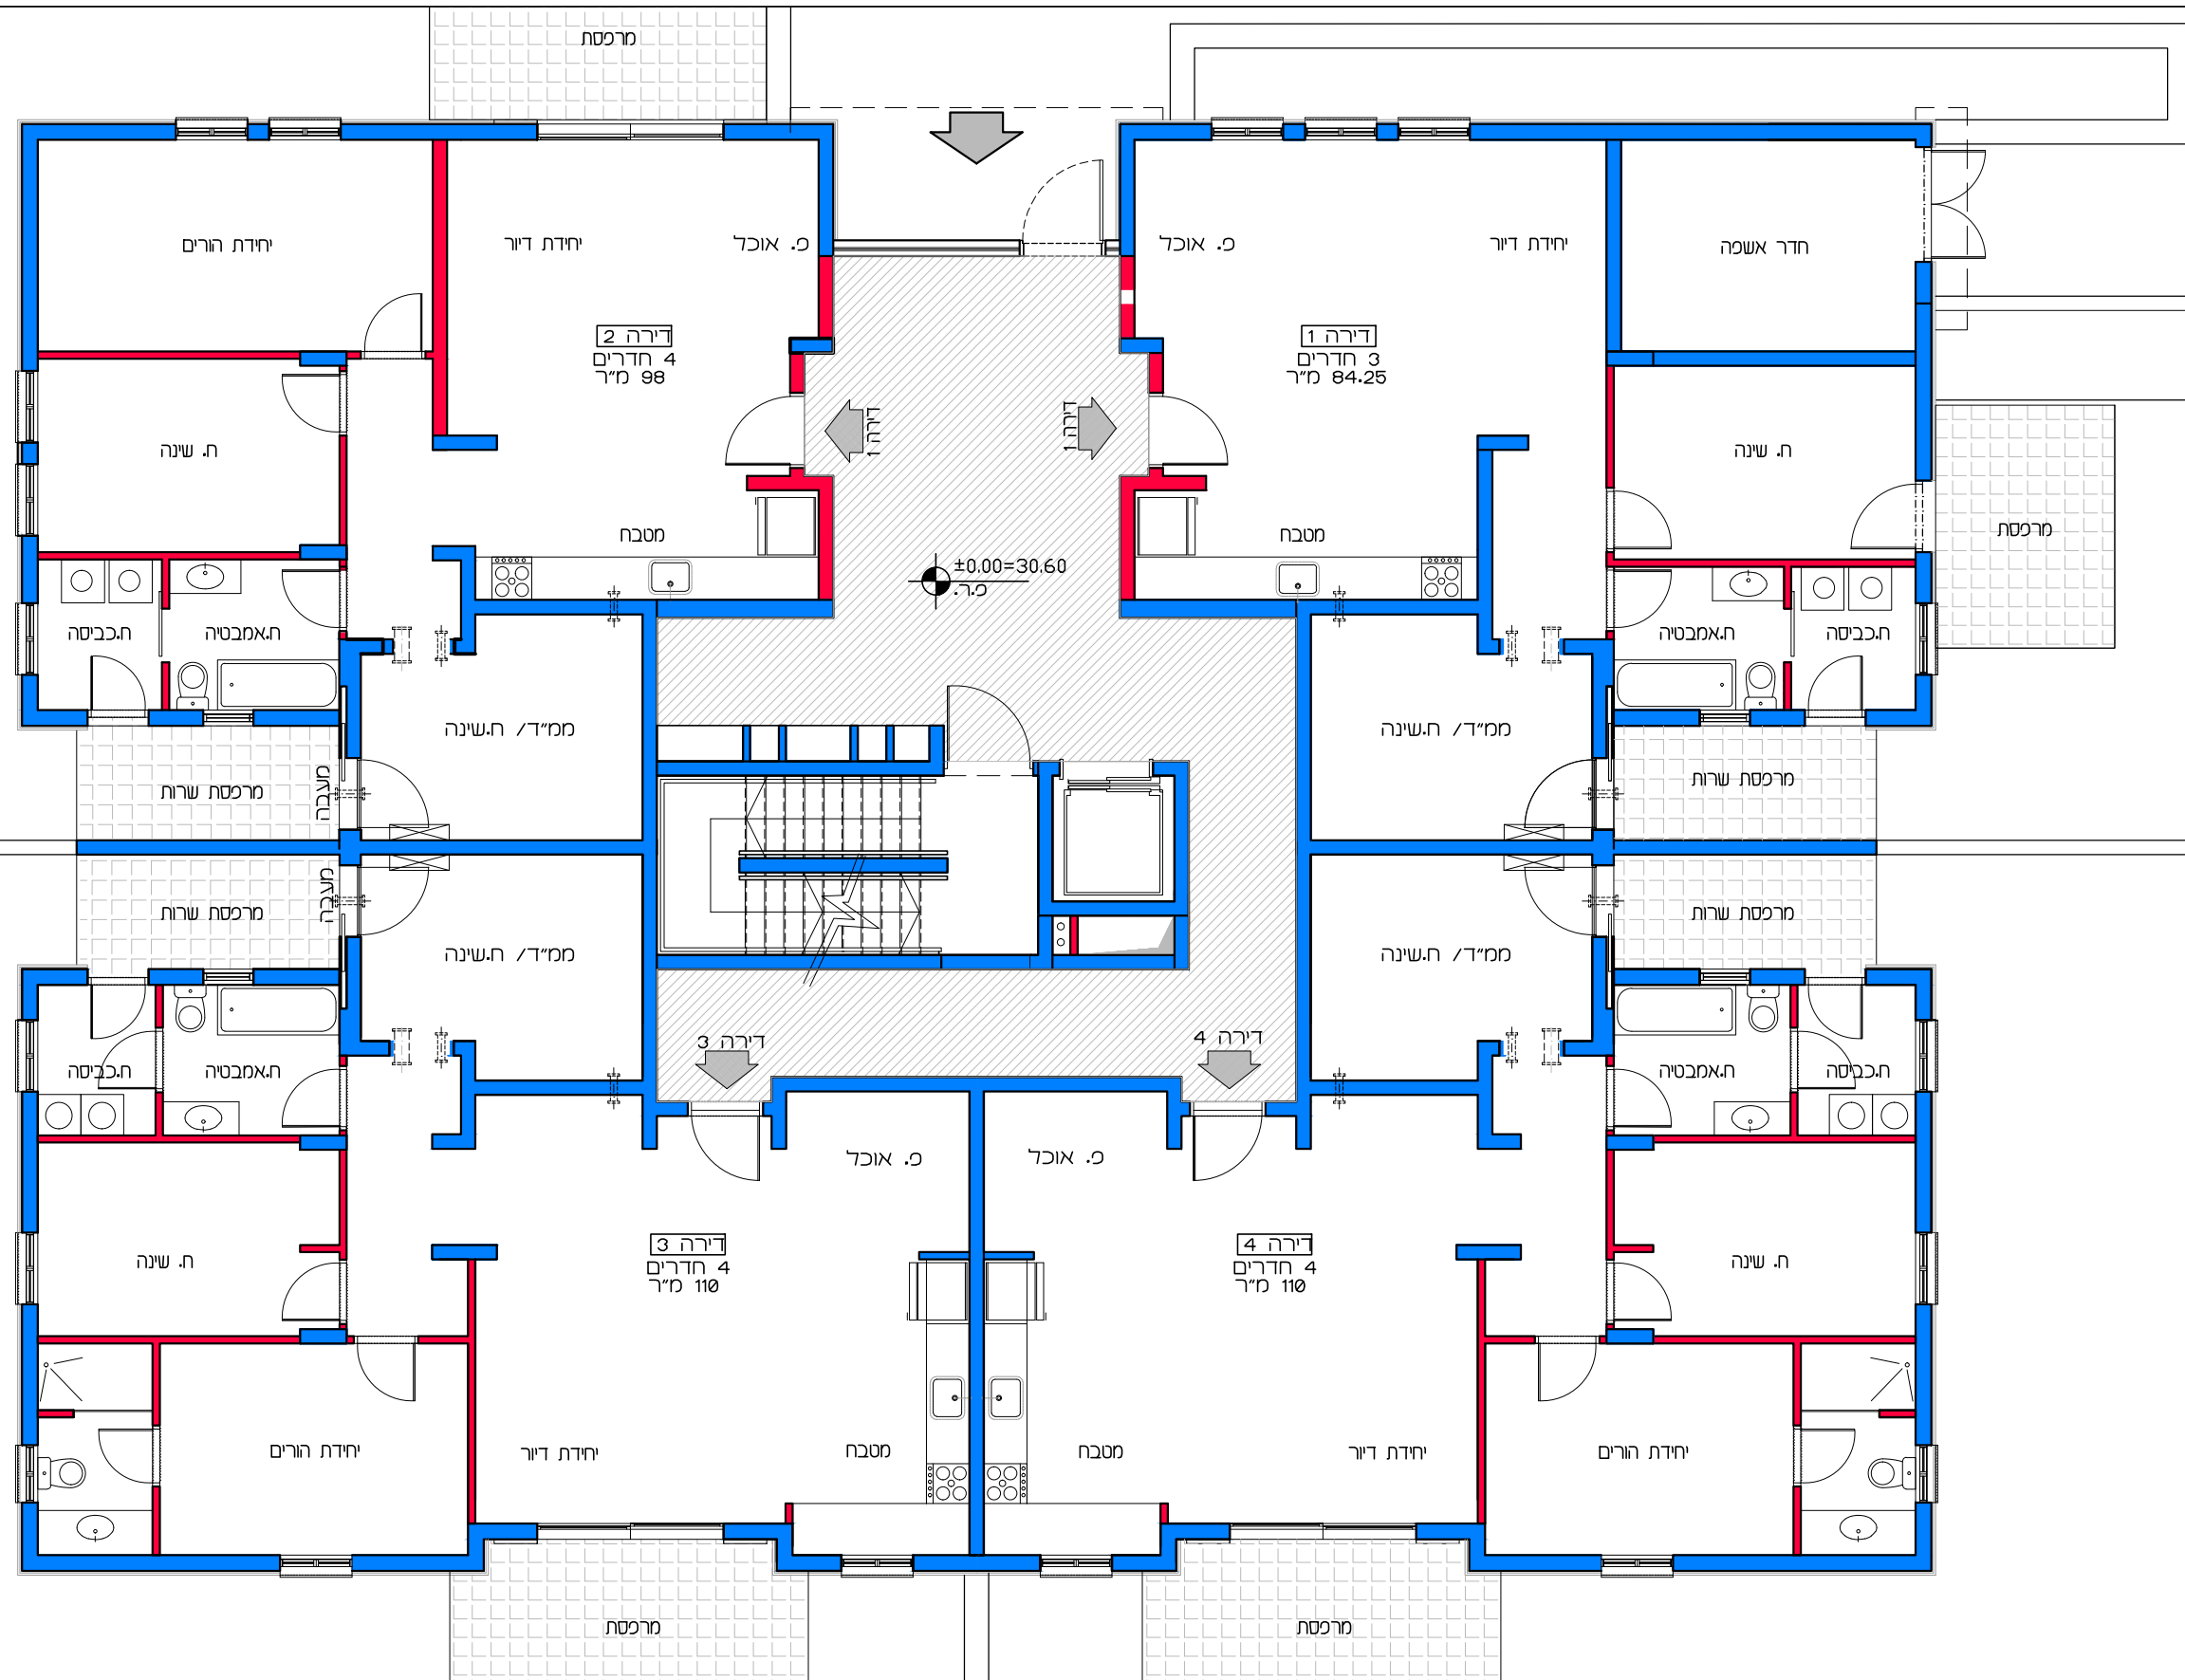


תכנית קומת קרקע
קנ"מ 1:100

דיוור למשתכן גן יבנה - אסיה סיירוס
מגרש 355 - תכנית קומת קרקע
דירות 1 - 4


הערה:
כל התוכניות כפופות לאישורים סטטוטוריים.
ביצוע תוכניות אלה מותנה בקבלת היתר בניה
בהתאם לתב"ע מאושרת כחוק.

לאה שניאור אדריכלים | Lea Shneor Architects
אלה 5 ת.ד. 5053 מזכרת בתיה 76804
Ela 5 P.O.B. 50503 Mazkeret batya

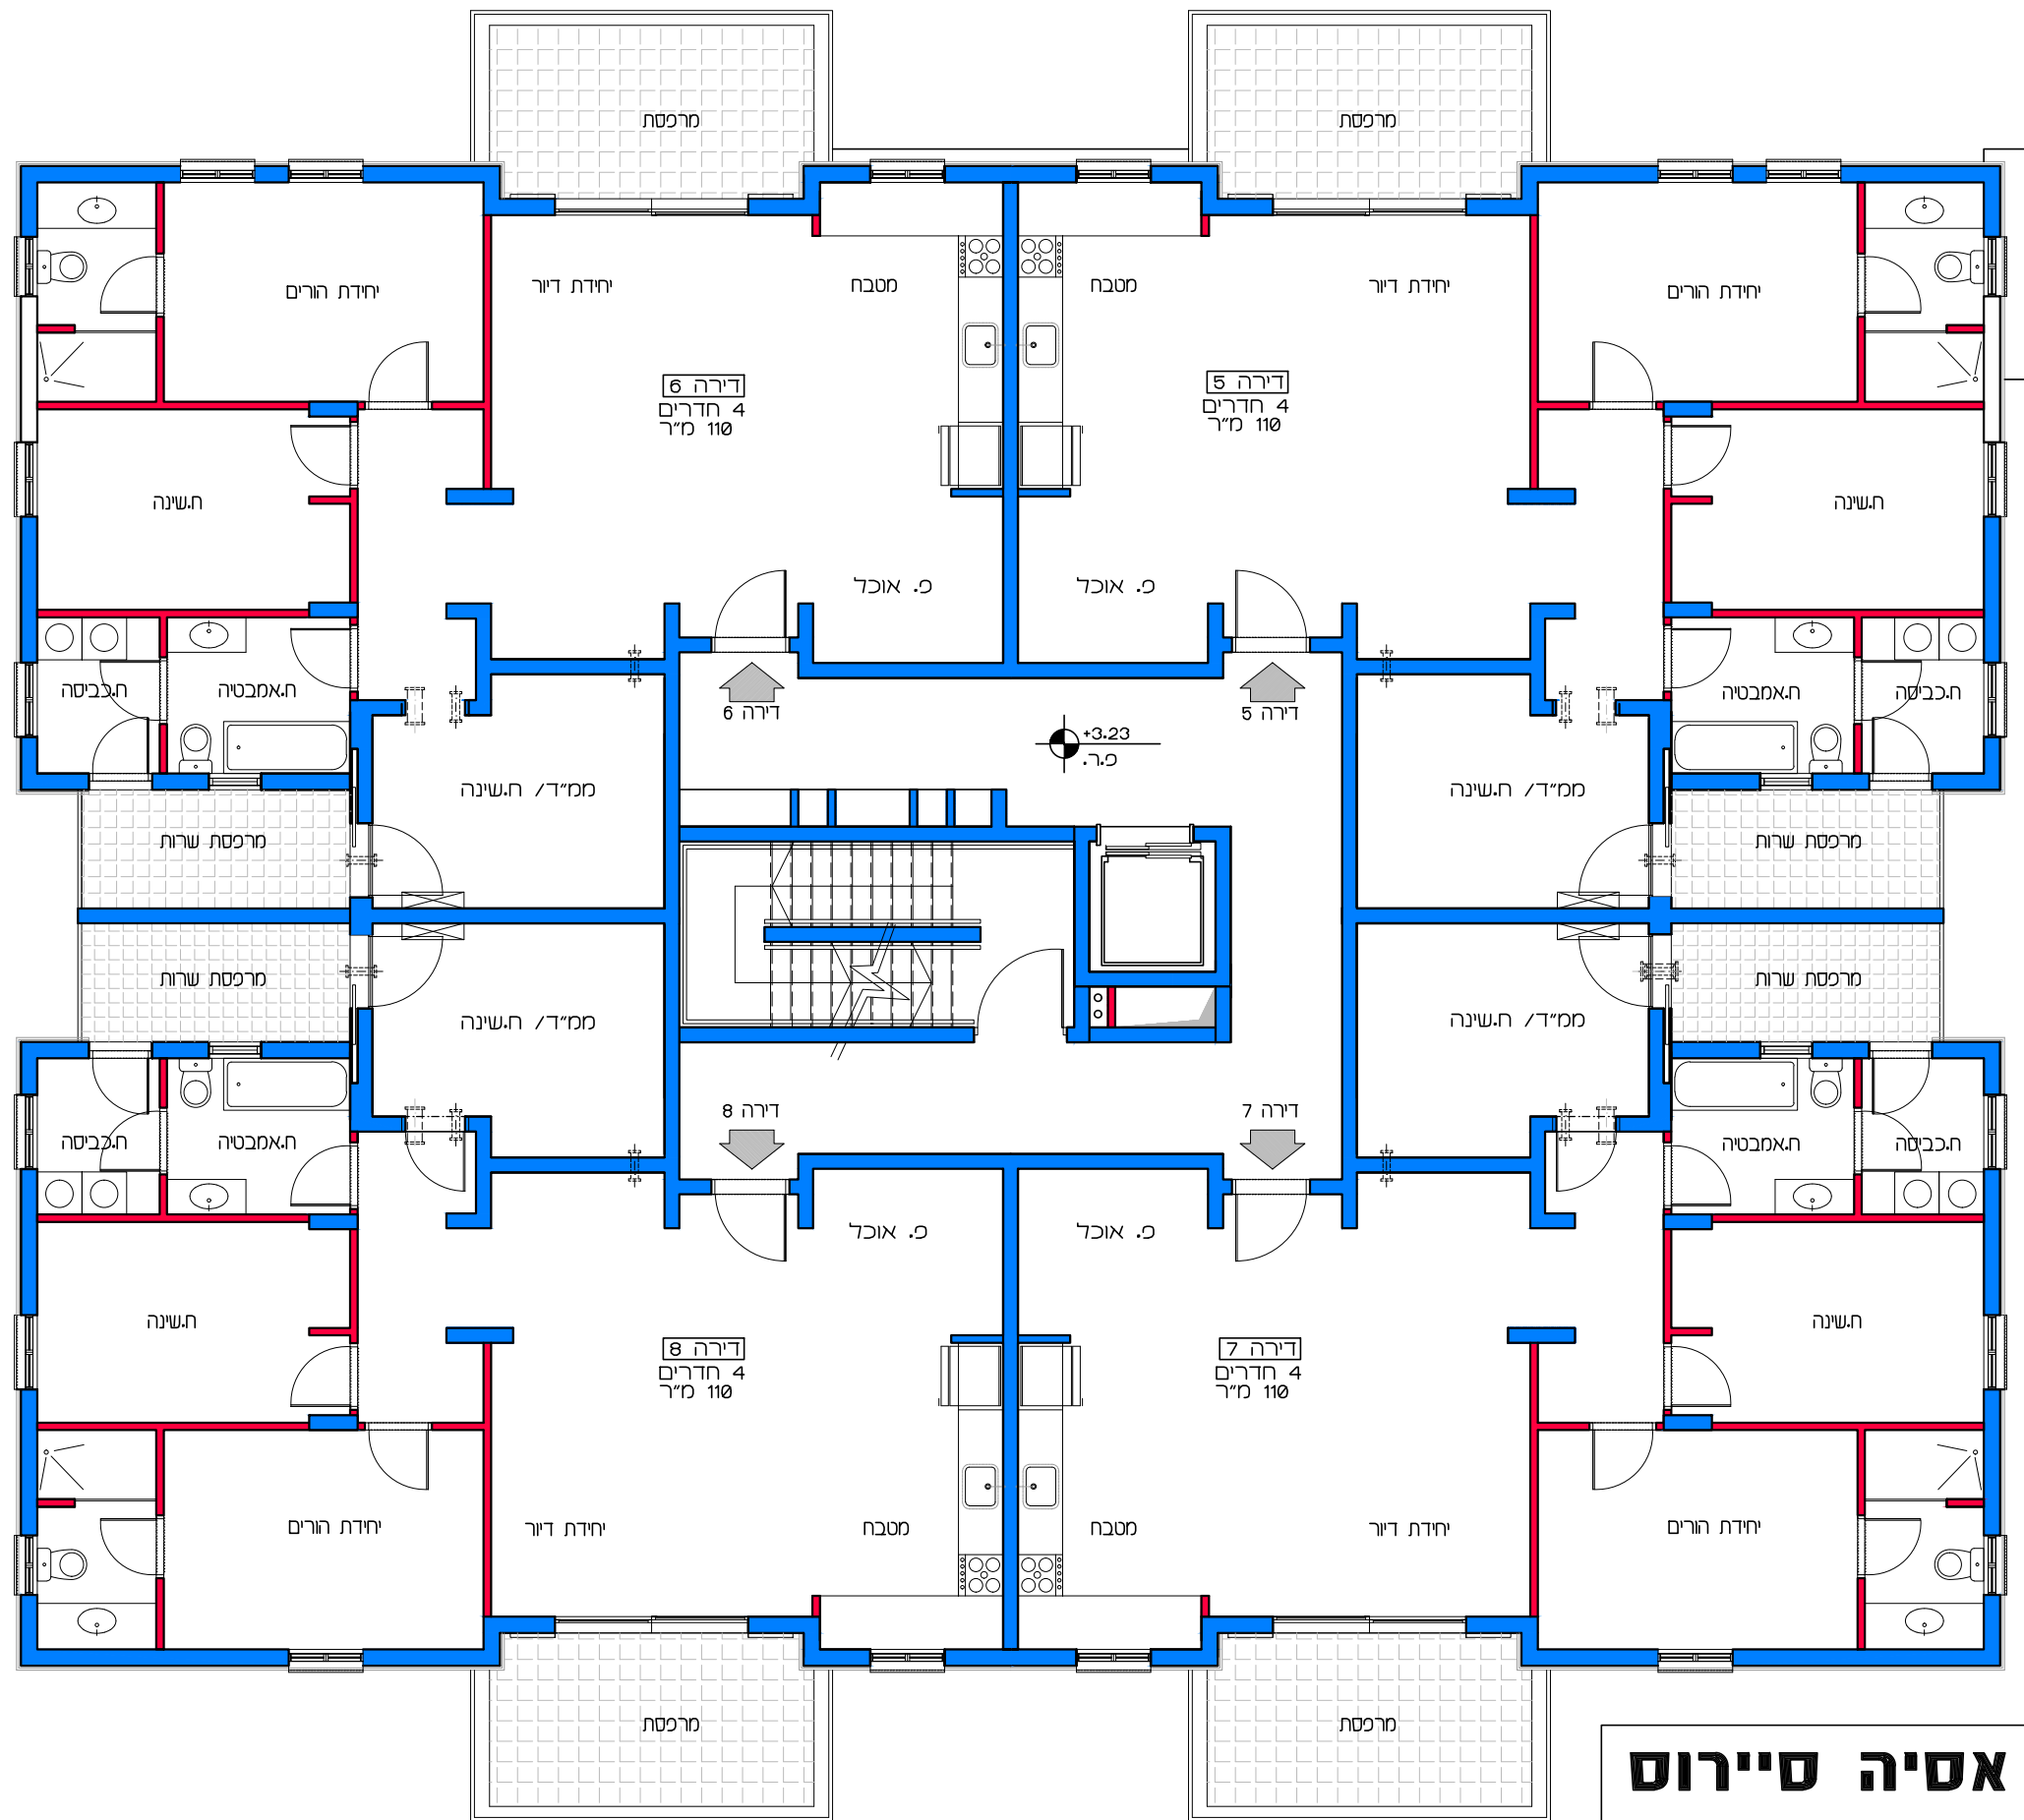


תכנית קומת אי
קנ"מ 1:100

דיור למשתכן גן יבנה - אסיה סיירוס
קנ"מ 1:100
מגרש 355 - תכנית קומה אי
דירות 5 - 8

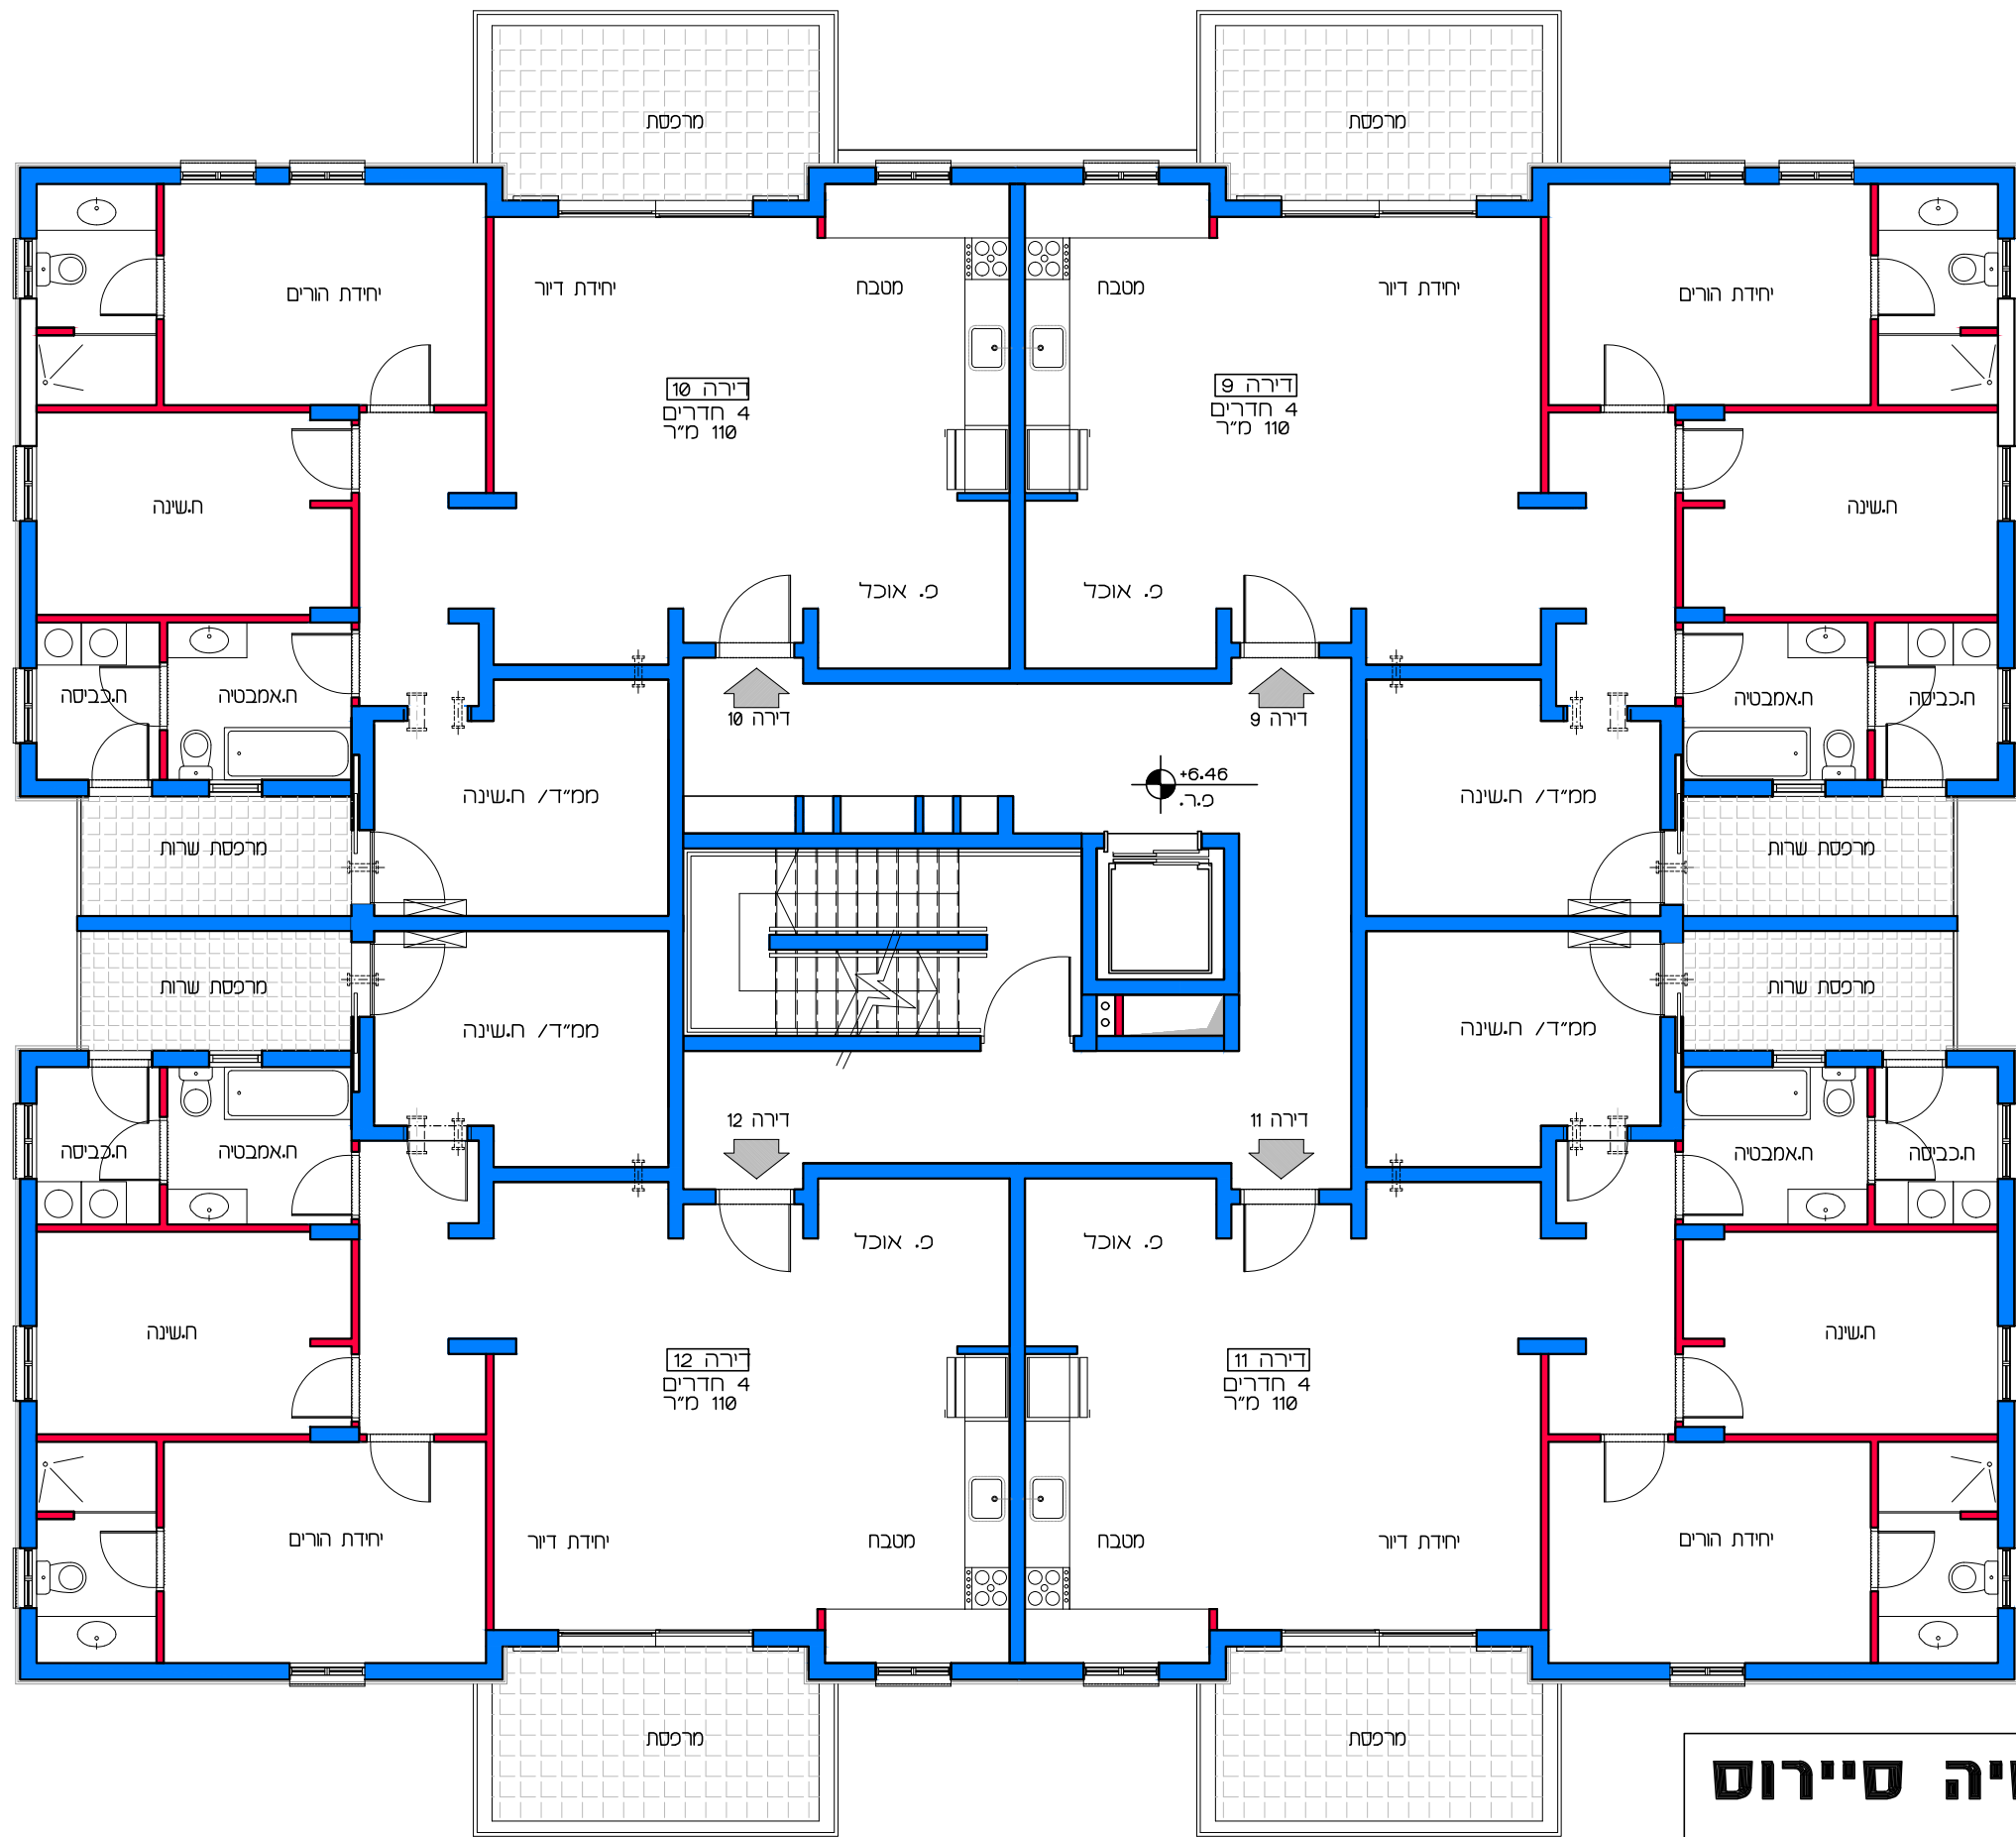

תכנית קומת בי
קנ"מ 1:100

דיור למשתכן גן יבנה - אסיה סיירוס
קנ"מ 1:100
מגרש 355 - תכנית קומה בי
דירות 9 - 12

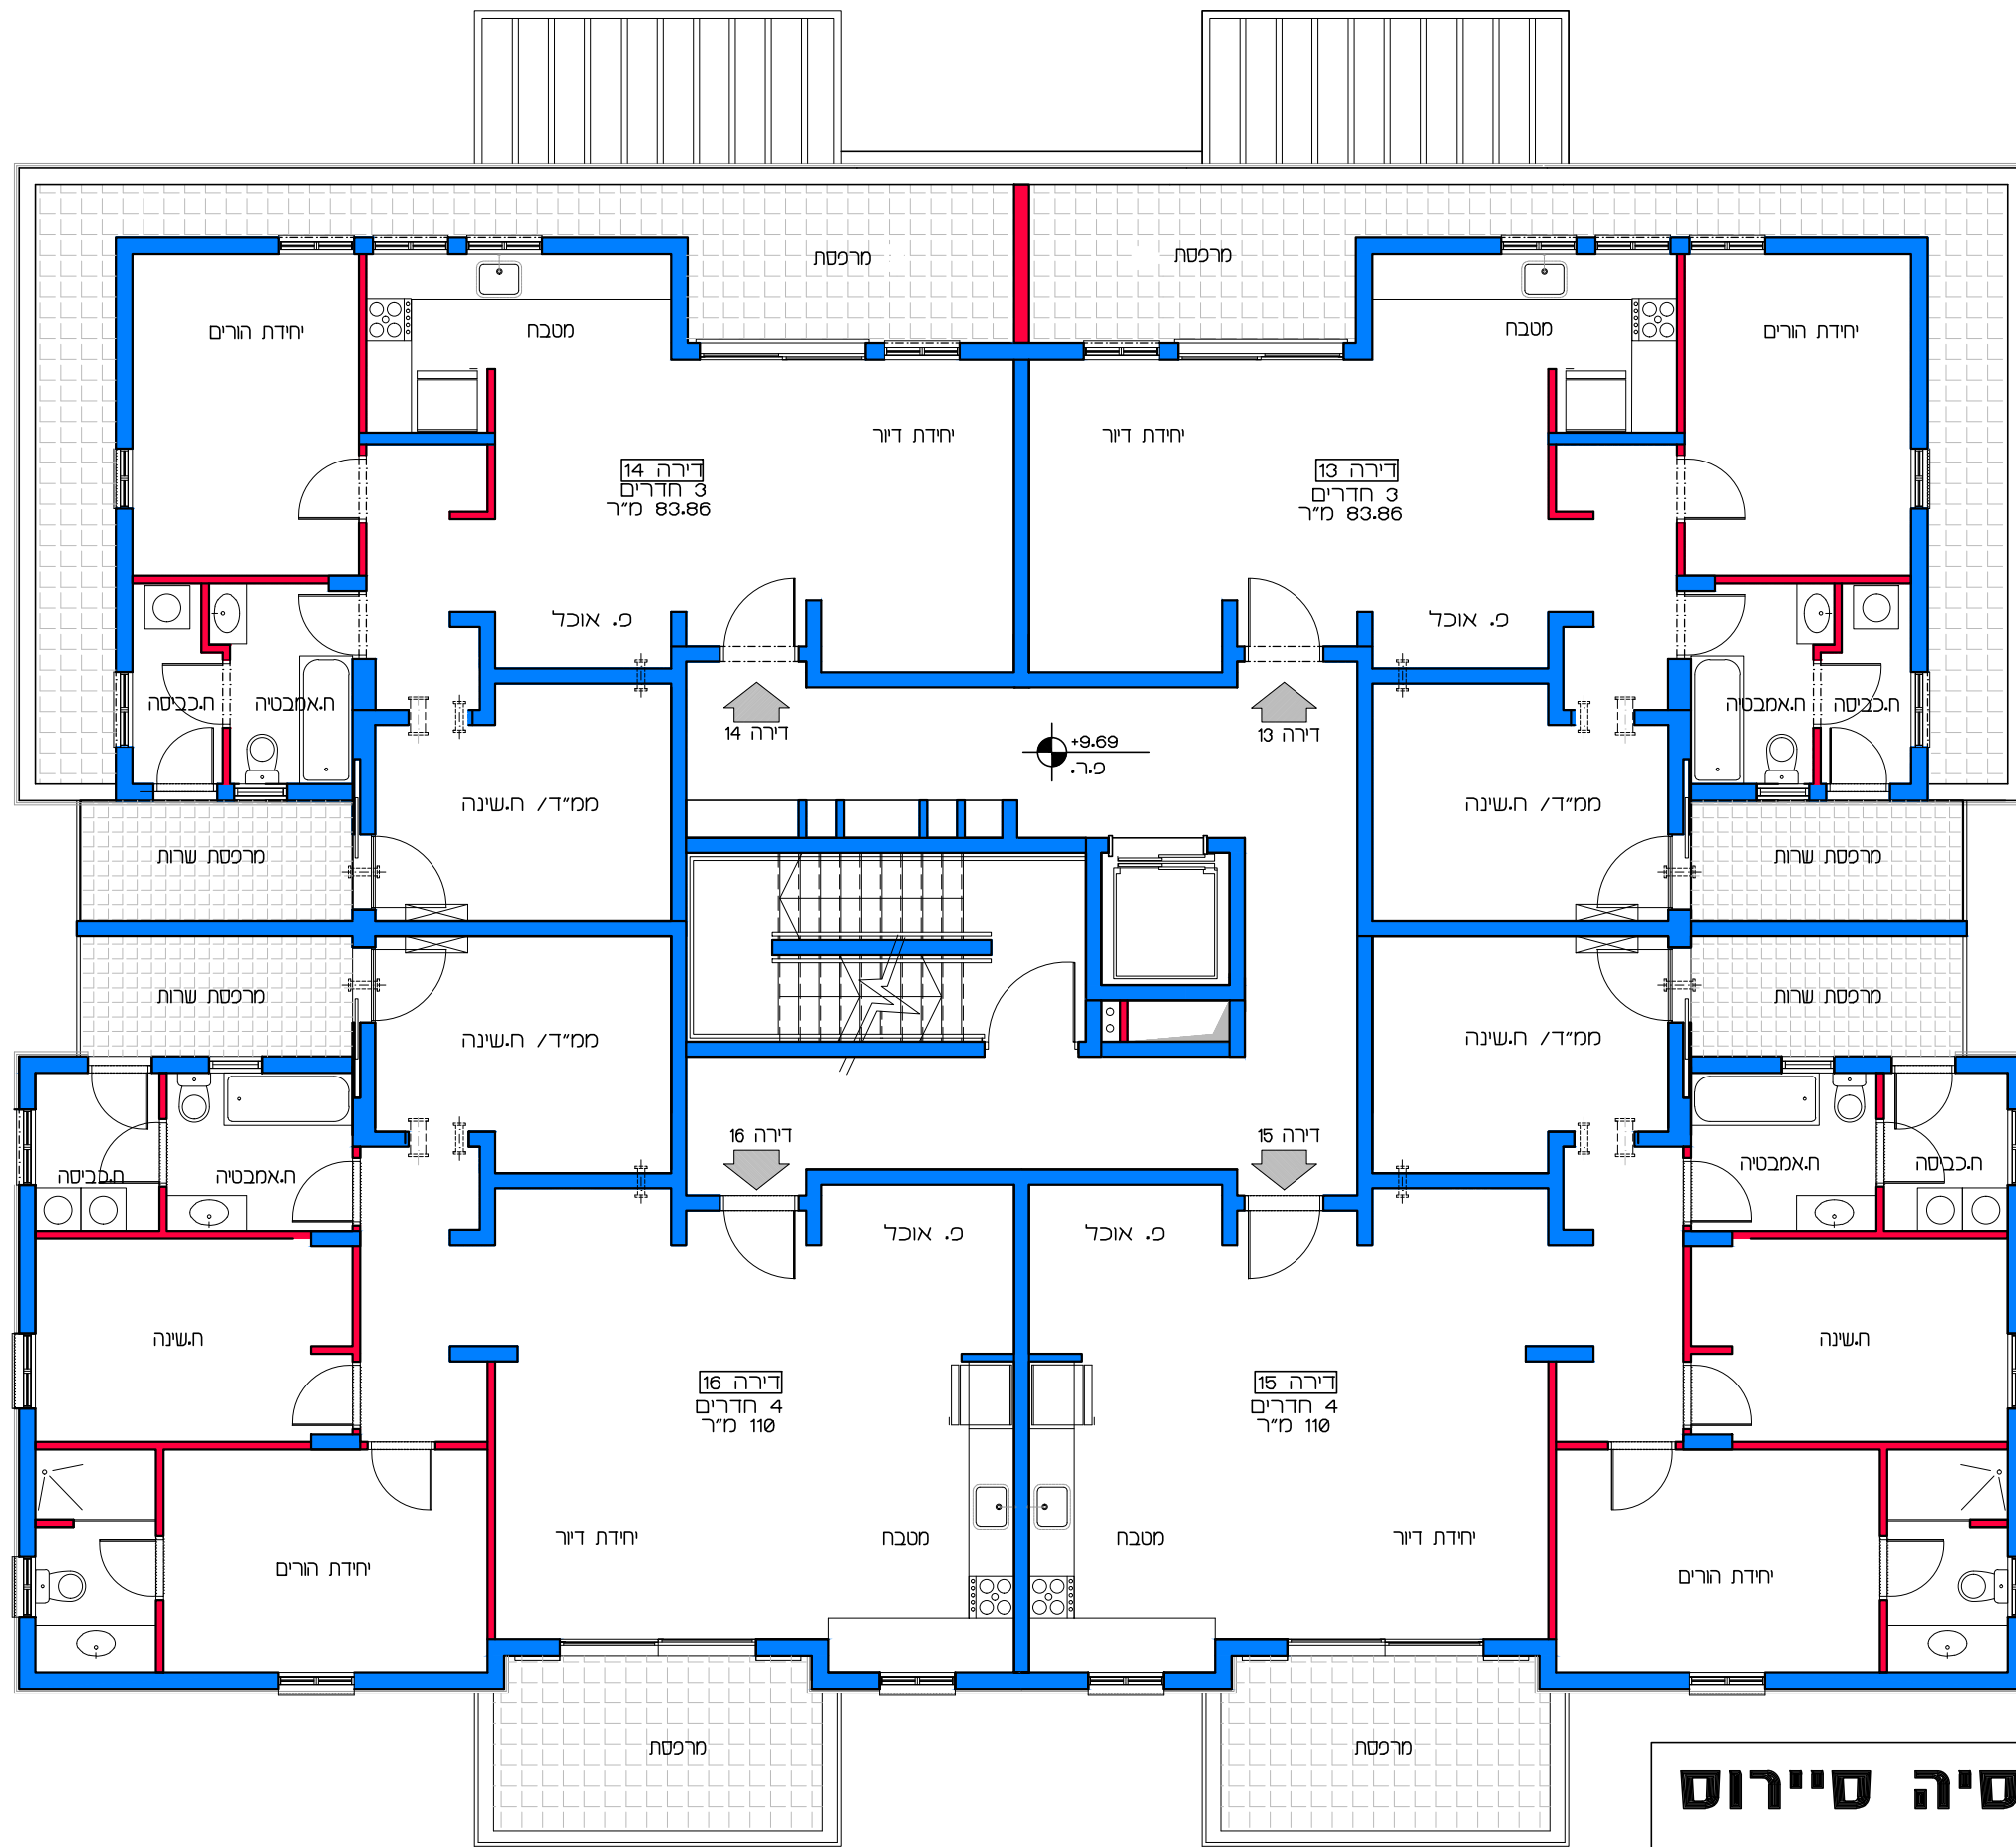


תכנית קומת גי
קנ"מ 1:100

דיוור למשתכן גן יבנה - אסיה סיירוס
מגרש 355 - תכנית קומה גי
דירות 13 - 16
קנ"מ 1:100

הערה:
כל התוכניות כפופות לאישורים סטטוטוריים.
ביצוע תוכנית אלה מותנה בקבלת היתר בניה
בהתאם לתב"ע מאושרת כחוק.

Lea Shneor Architects | לאה שניאור אדריכלים
אלה 5 ת.ד. 5053 מזכרת בתיה 76804
Ela 5 P.O.B. 50503 Mazkeret batya 76804

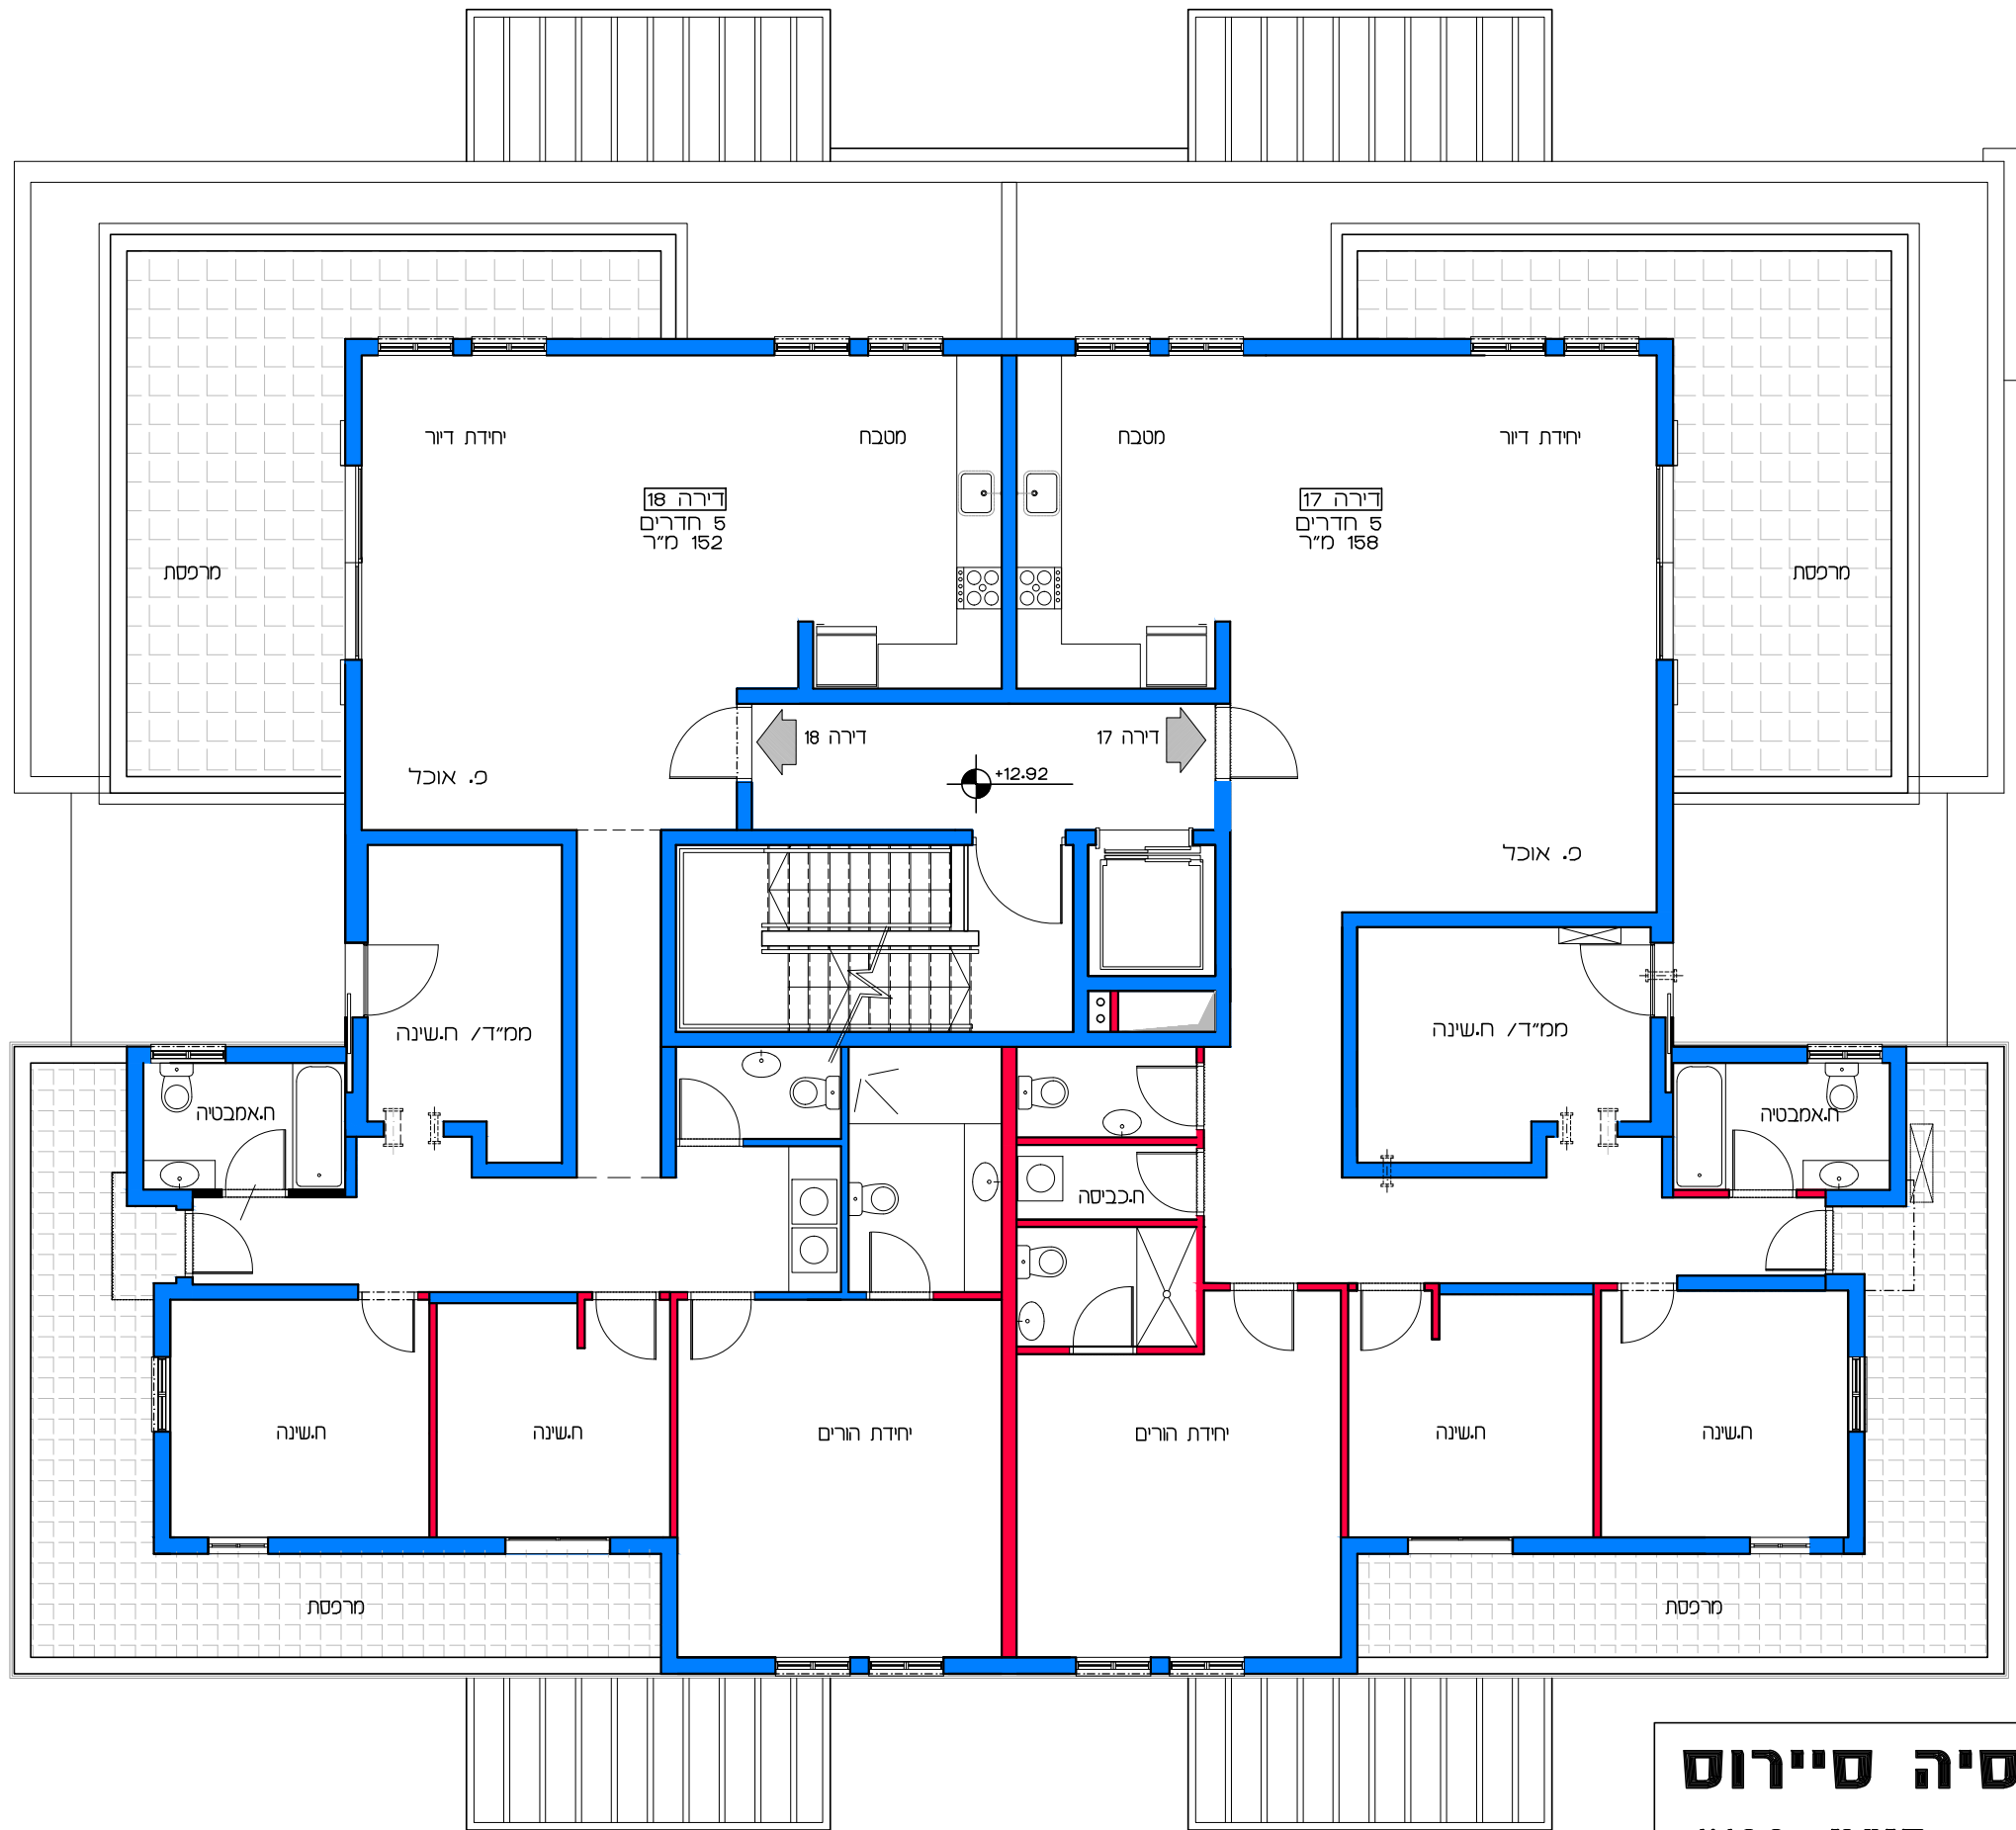

תכנית קומת ד'
קנ"מ 1:100

דיוור למשתכן גן יבנה - אסיה סיירוס


קנ"מ 1:100

מגרש 355 - תכנית קומה ד'

דירות 17 - 18

הערה:
 כל התוכניות כפופות לאישורים סטטוטוריים.
 ביצוע תוכניות אלה מותנה בקבלת היתר בניה
 בהתאם לתב"ע מאושרת כחוק.

Lea Shneor Architects | לאה שניאור אדריכלים
 אלה 5 ת.ד. 5053 מזכרת בתיה 76804
 Ela 5 P.O.B. 50503 Mazkeret batya 76804

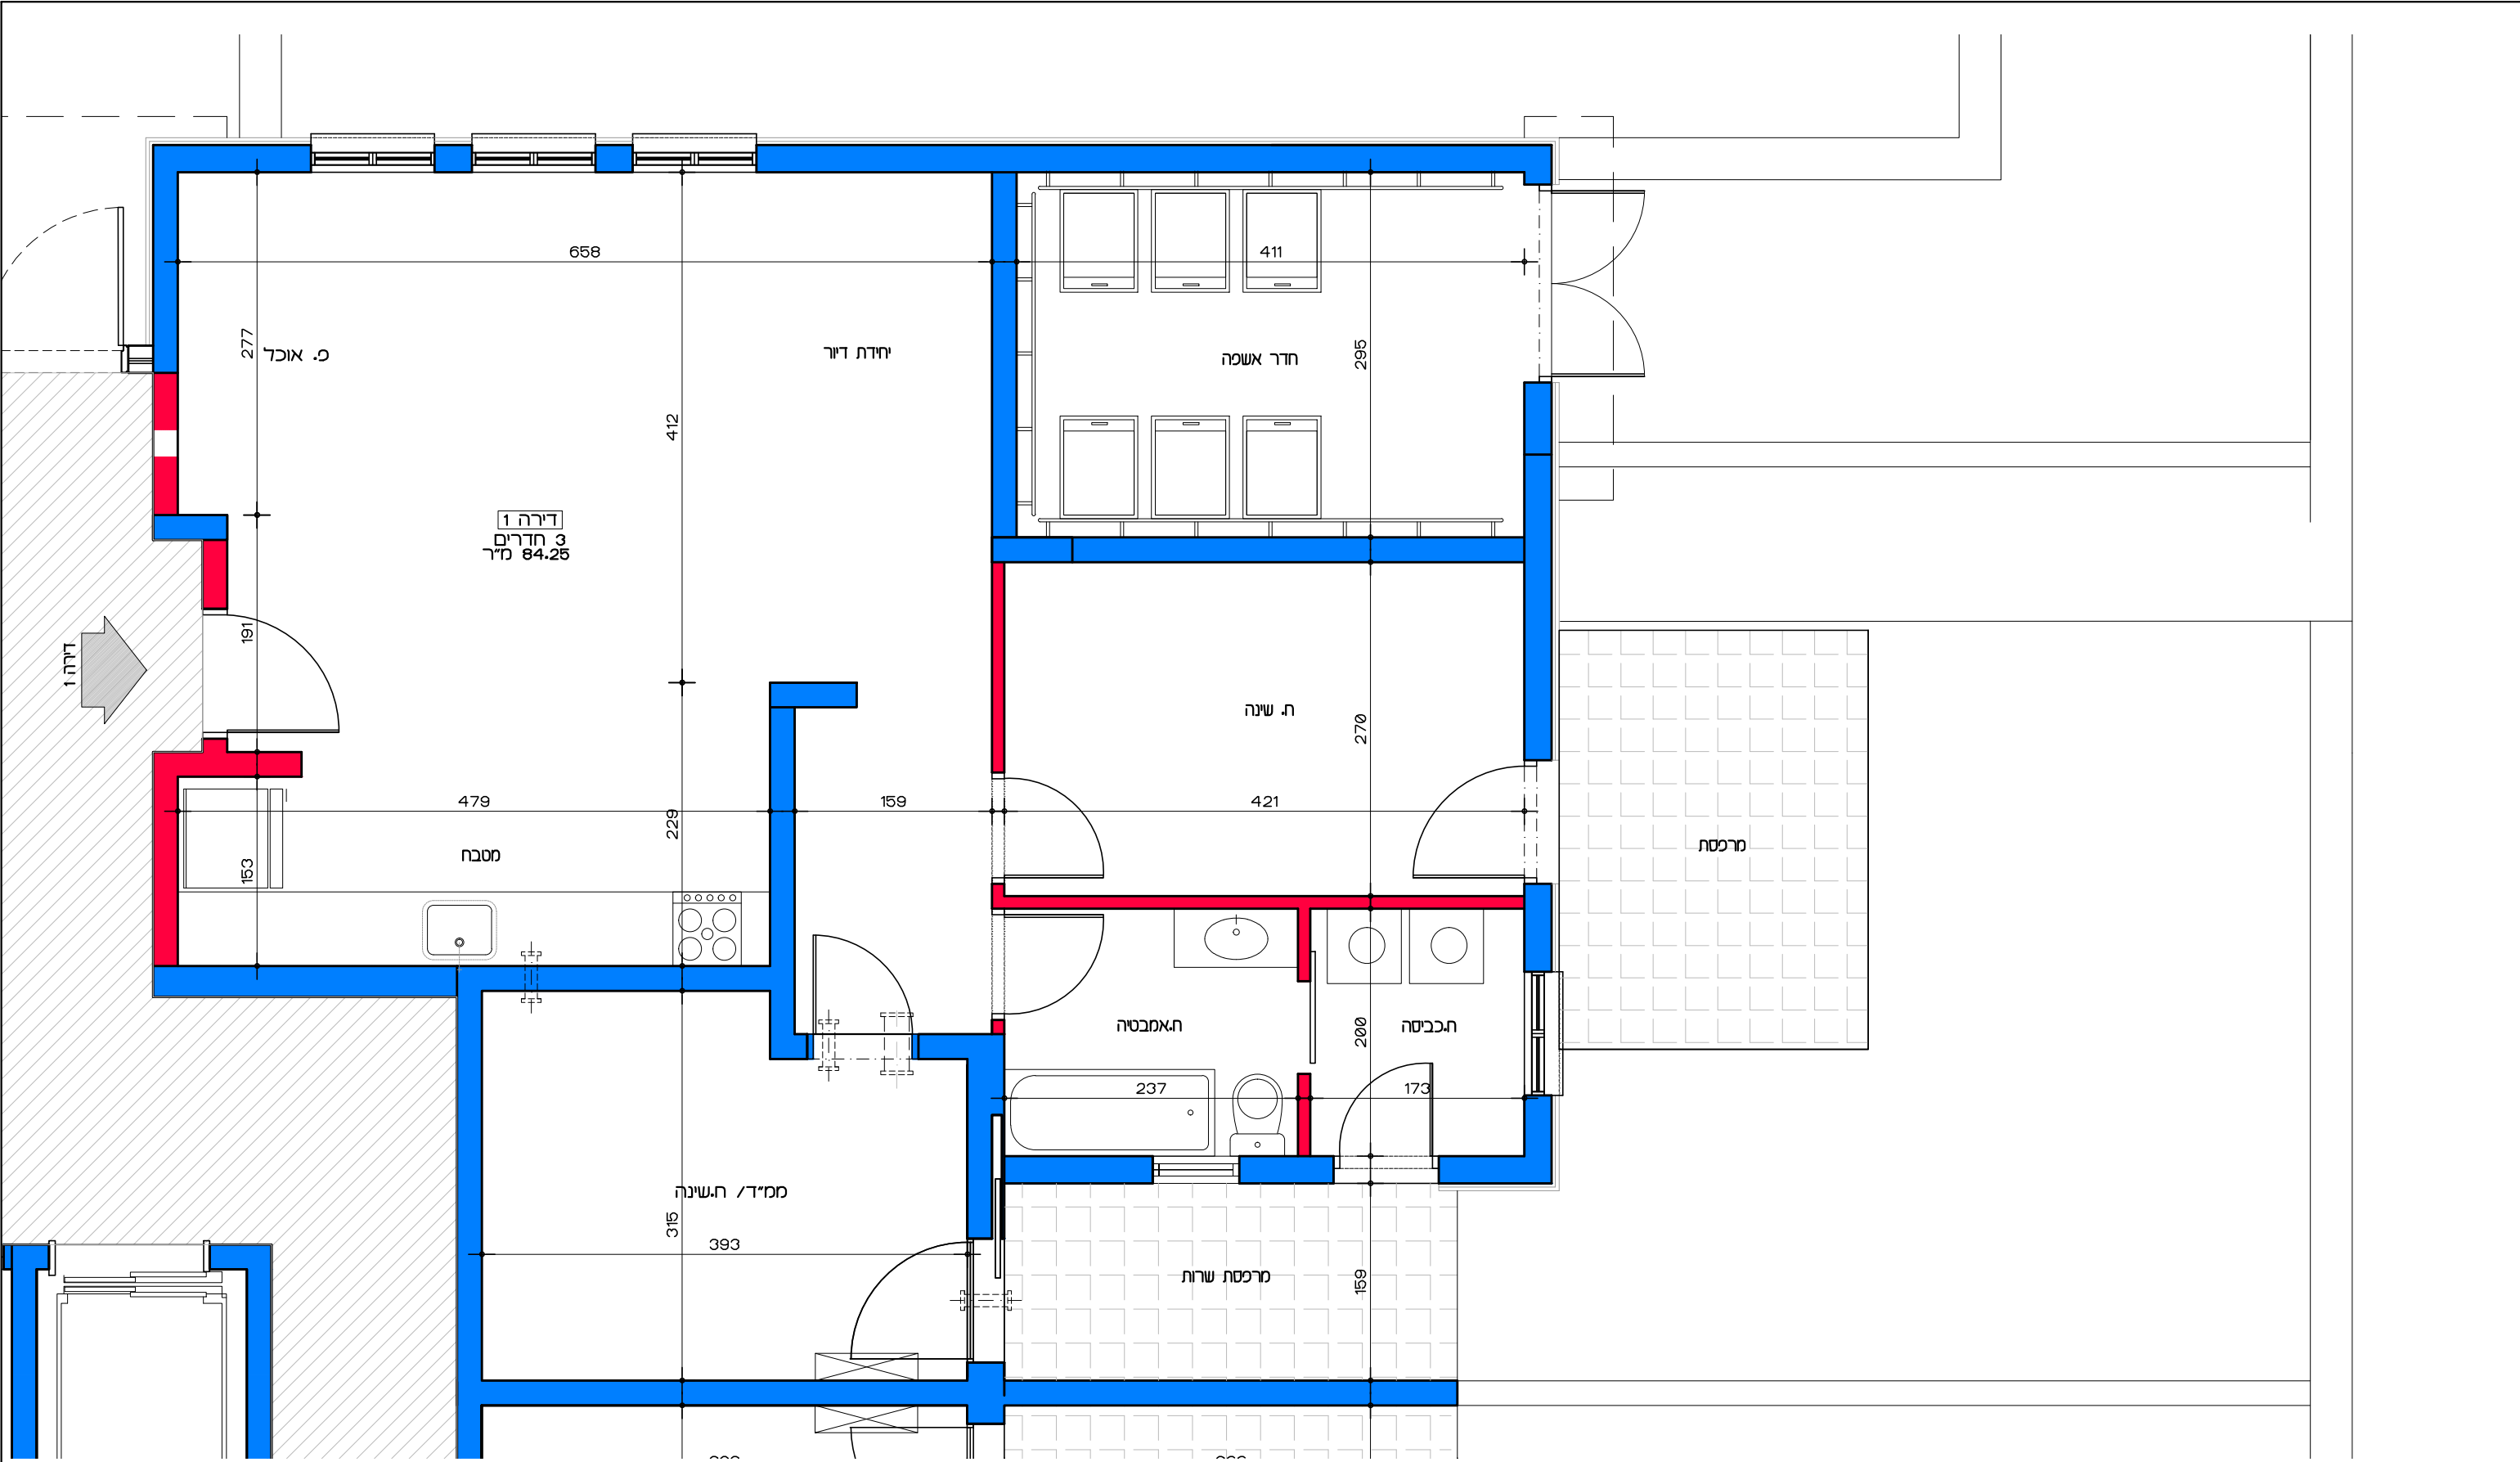


תכנית קומת קרקע - דירה מס' 1
קנ"מ 1:50

דיוור למשתכן גן יבנה - אסיה סיירוס
מגרש 355 - תכנית קומת קרקע
דירה מס' 1

הערה:
 כל התוכניות כפופות לאישורים סטטוטוריים.
 ביצוע תוכניות אלה מותנה בקבלת היתר בניה
 בהתאם לתב"ע מאושרת כחוק.

Lea Shneor Architects | לאה שניאור אדריכלים
 אלה 5 ת.ד. 5053 מזכרת בתיה 76804
 Ela 5 P.O.B. 50503 Mazkeret batya 76804

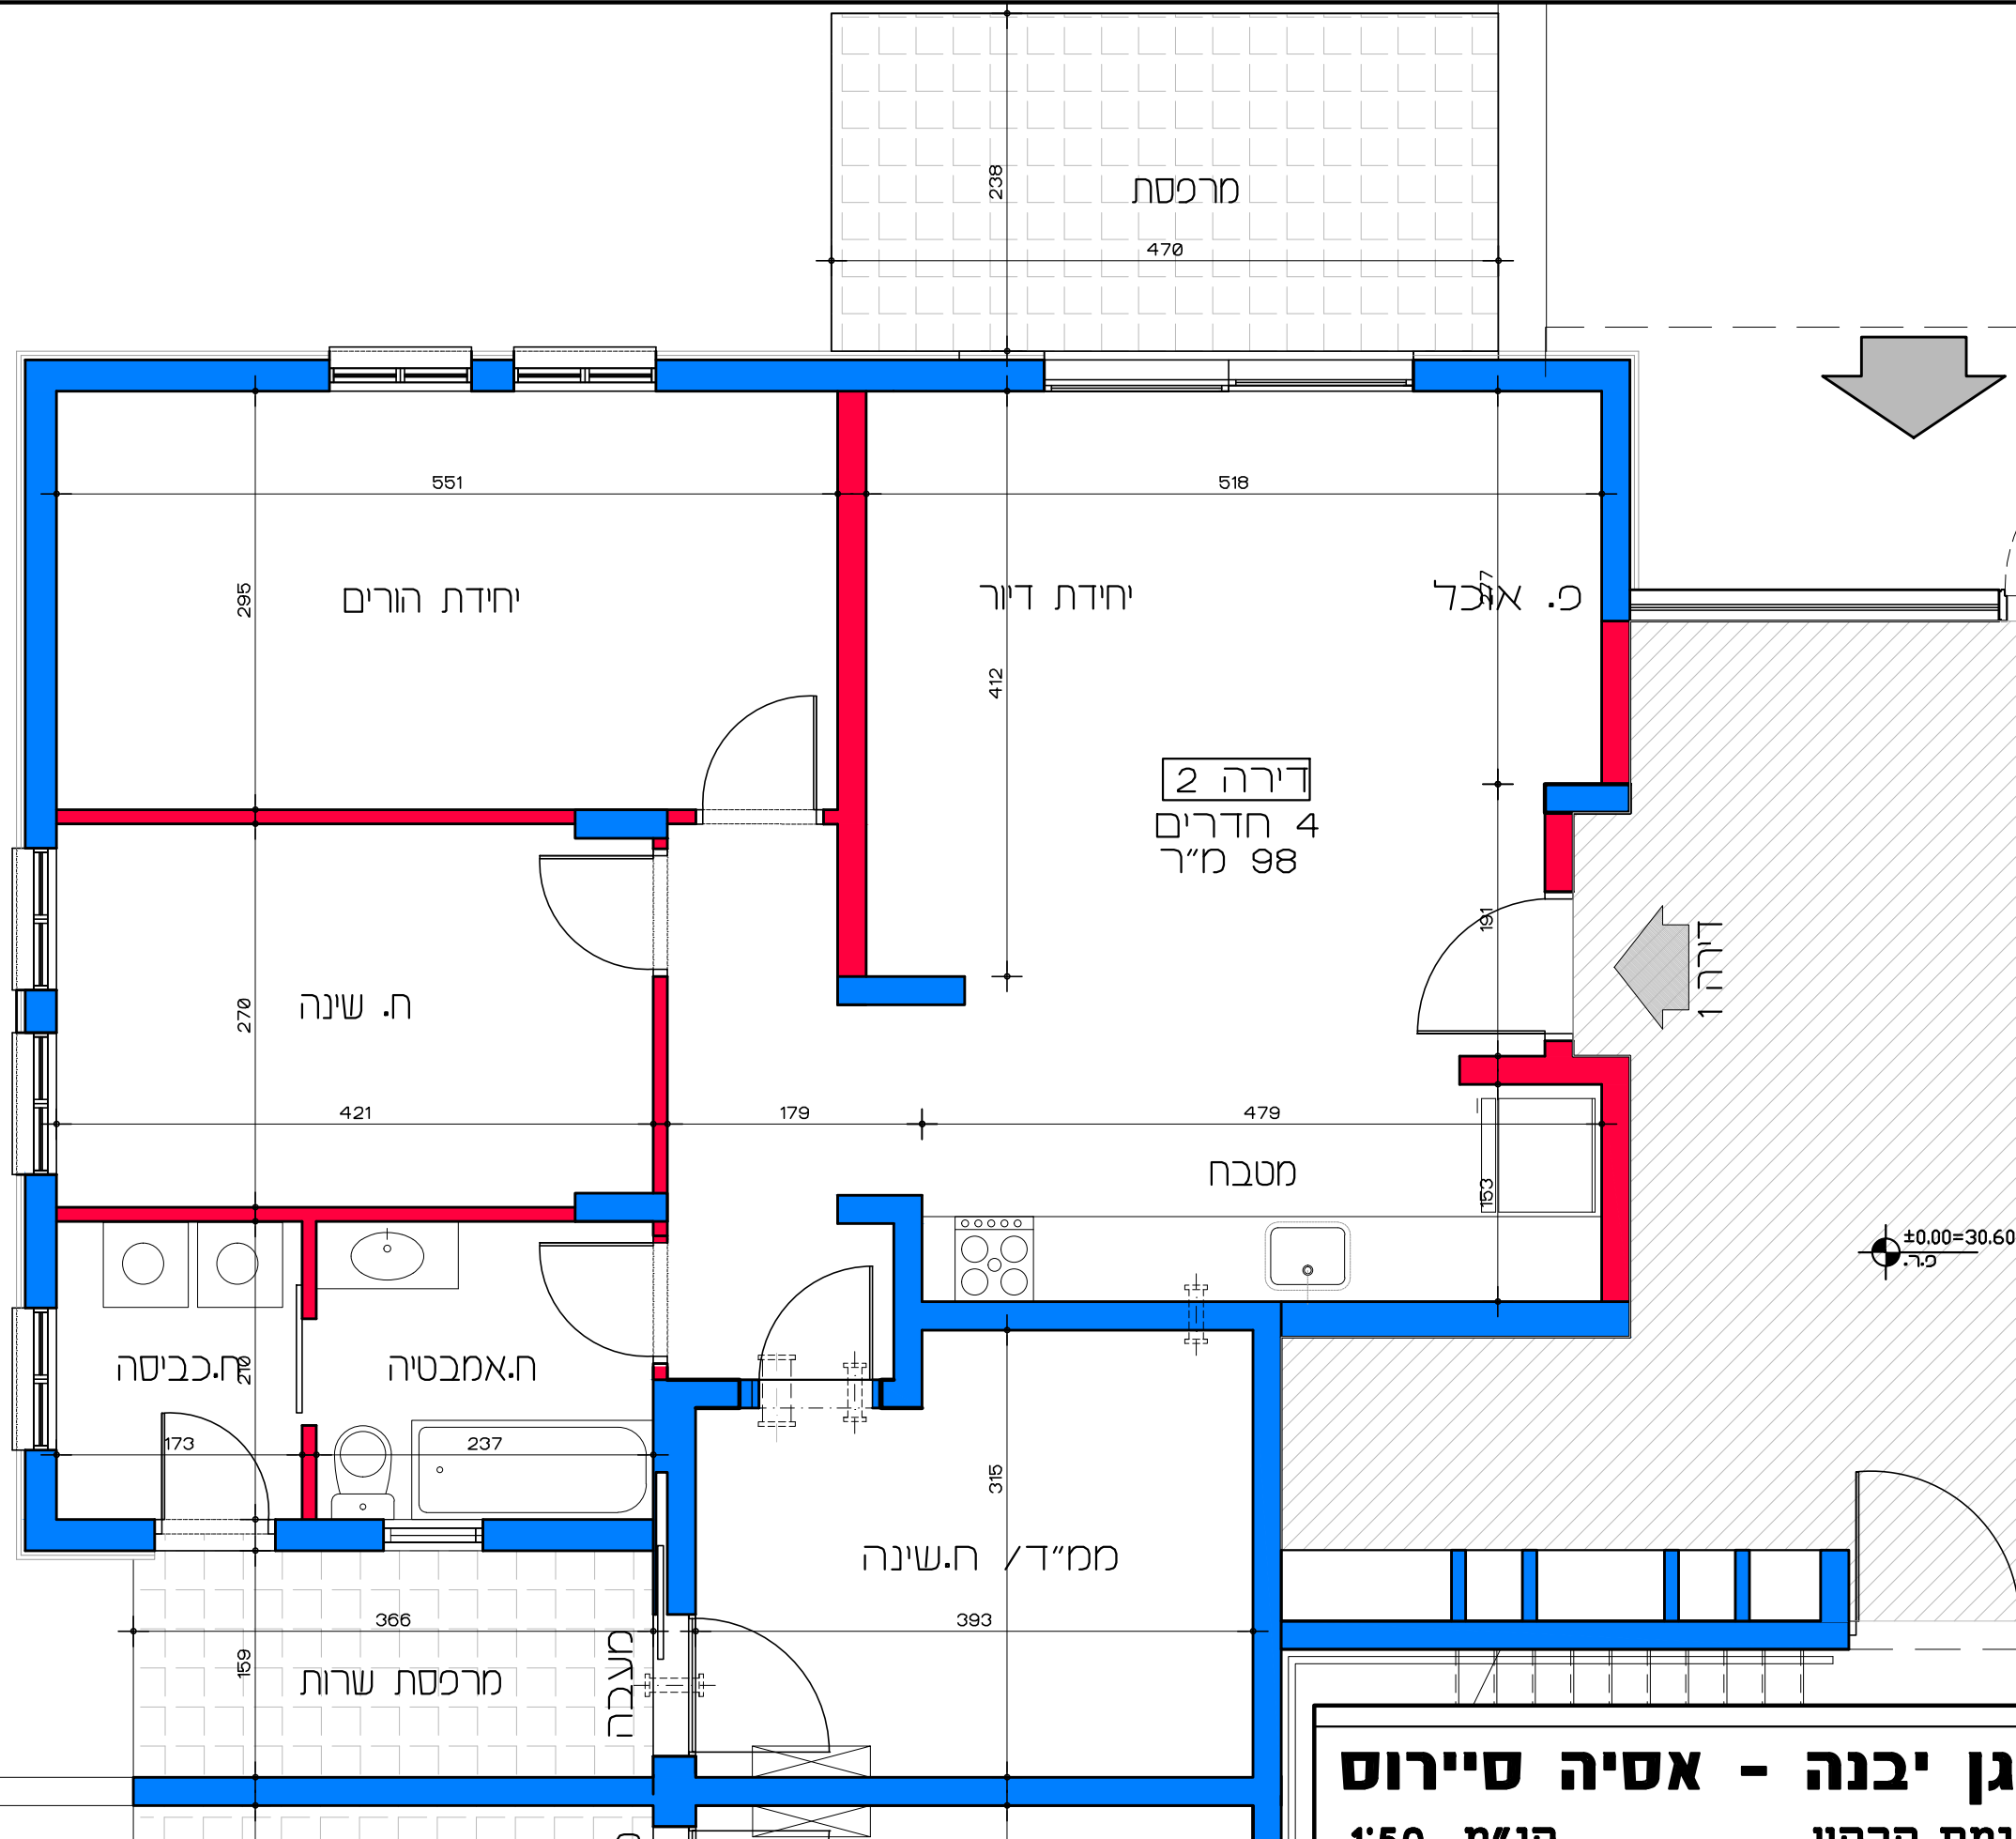


±0.00=30.60
פ.ר.

דיור למשתכן גן יבנה - אסיה סיירוס
 מגרש 355 - תכנית קומת קרקע
 דירה מס' 2
 קנ"מ 1:50


תכנית קומת קרקע - דירה מס' 2
 קנ"מ 1:50

הערה:
 כל התוכניות כפופות לאישורים סטטוטוריים.
 ביצוע תוכניות אלה מותנה בקבלת היתר בניה
 בהתאם לתביע מאשרת כחוק.
Lea Shneor Architects | לאה שניאור אדריכלים
 אלה 5 ת.ד. 5053 מזכרת בתיה 76804
 Ela 5 P.O.B. 50503 Mazkeret batya 76804

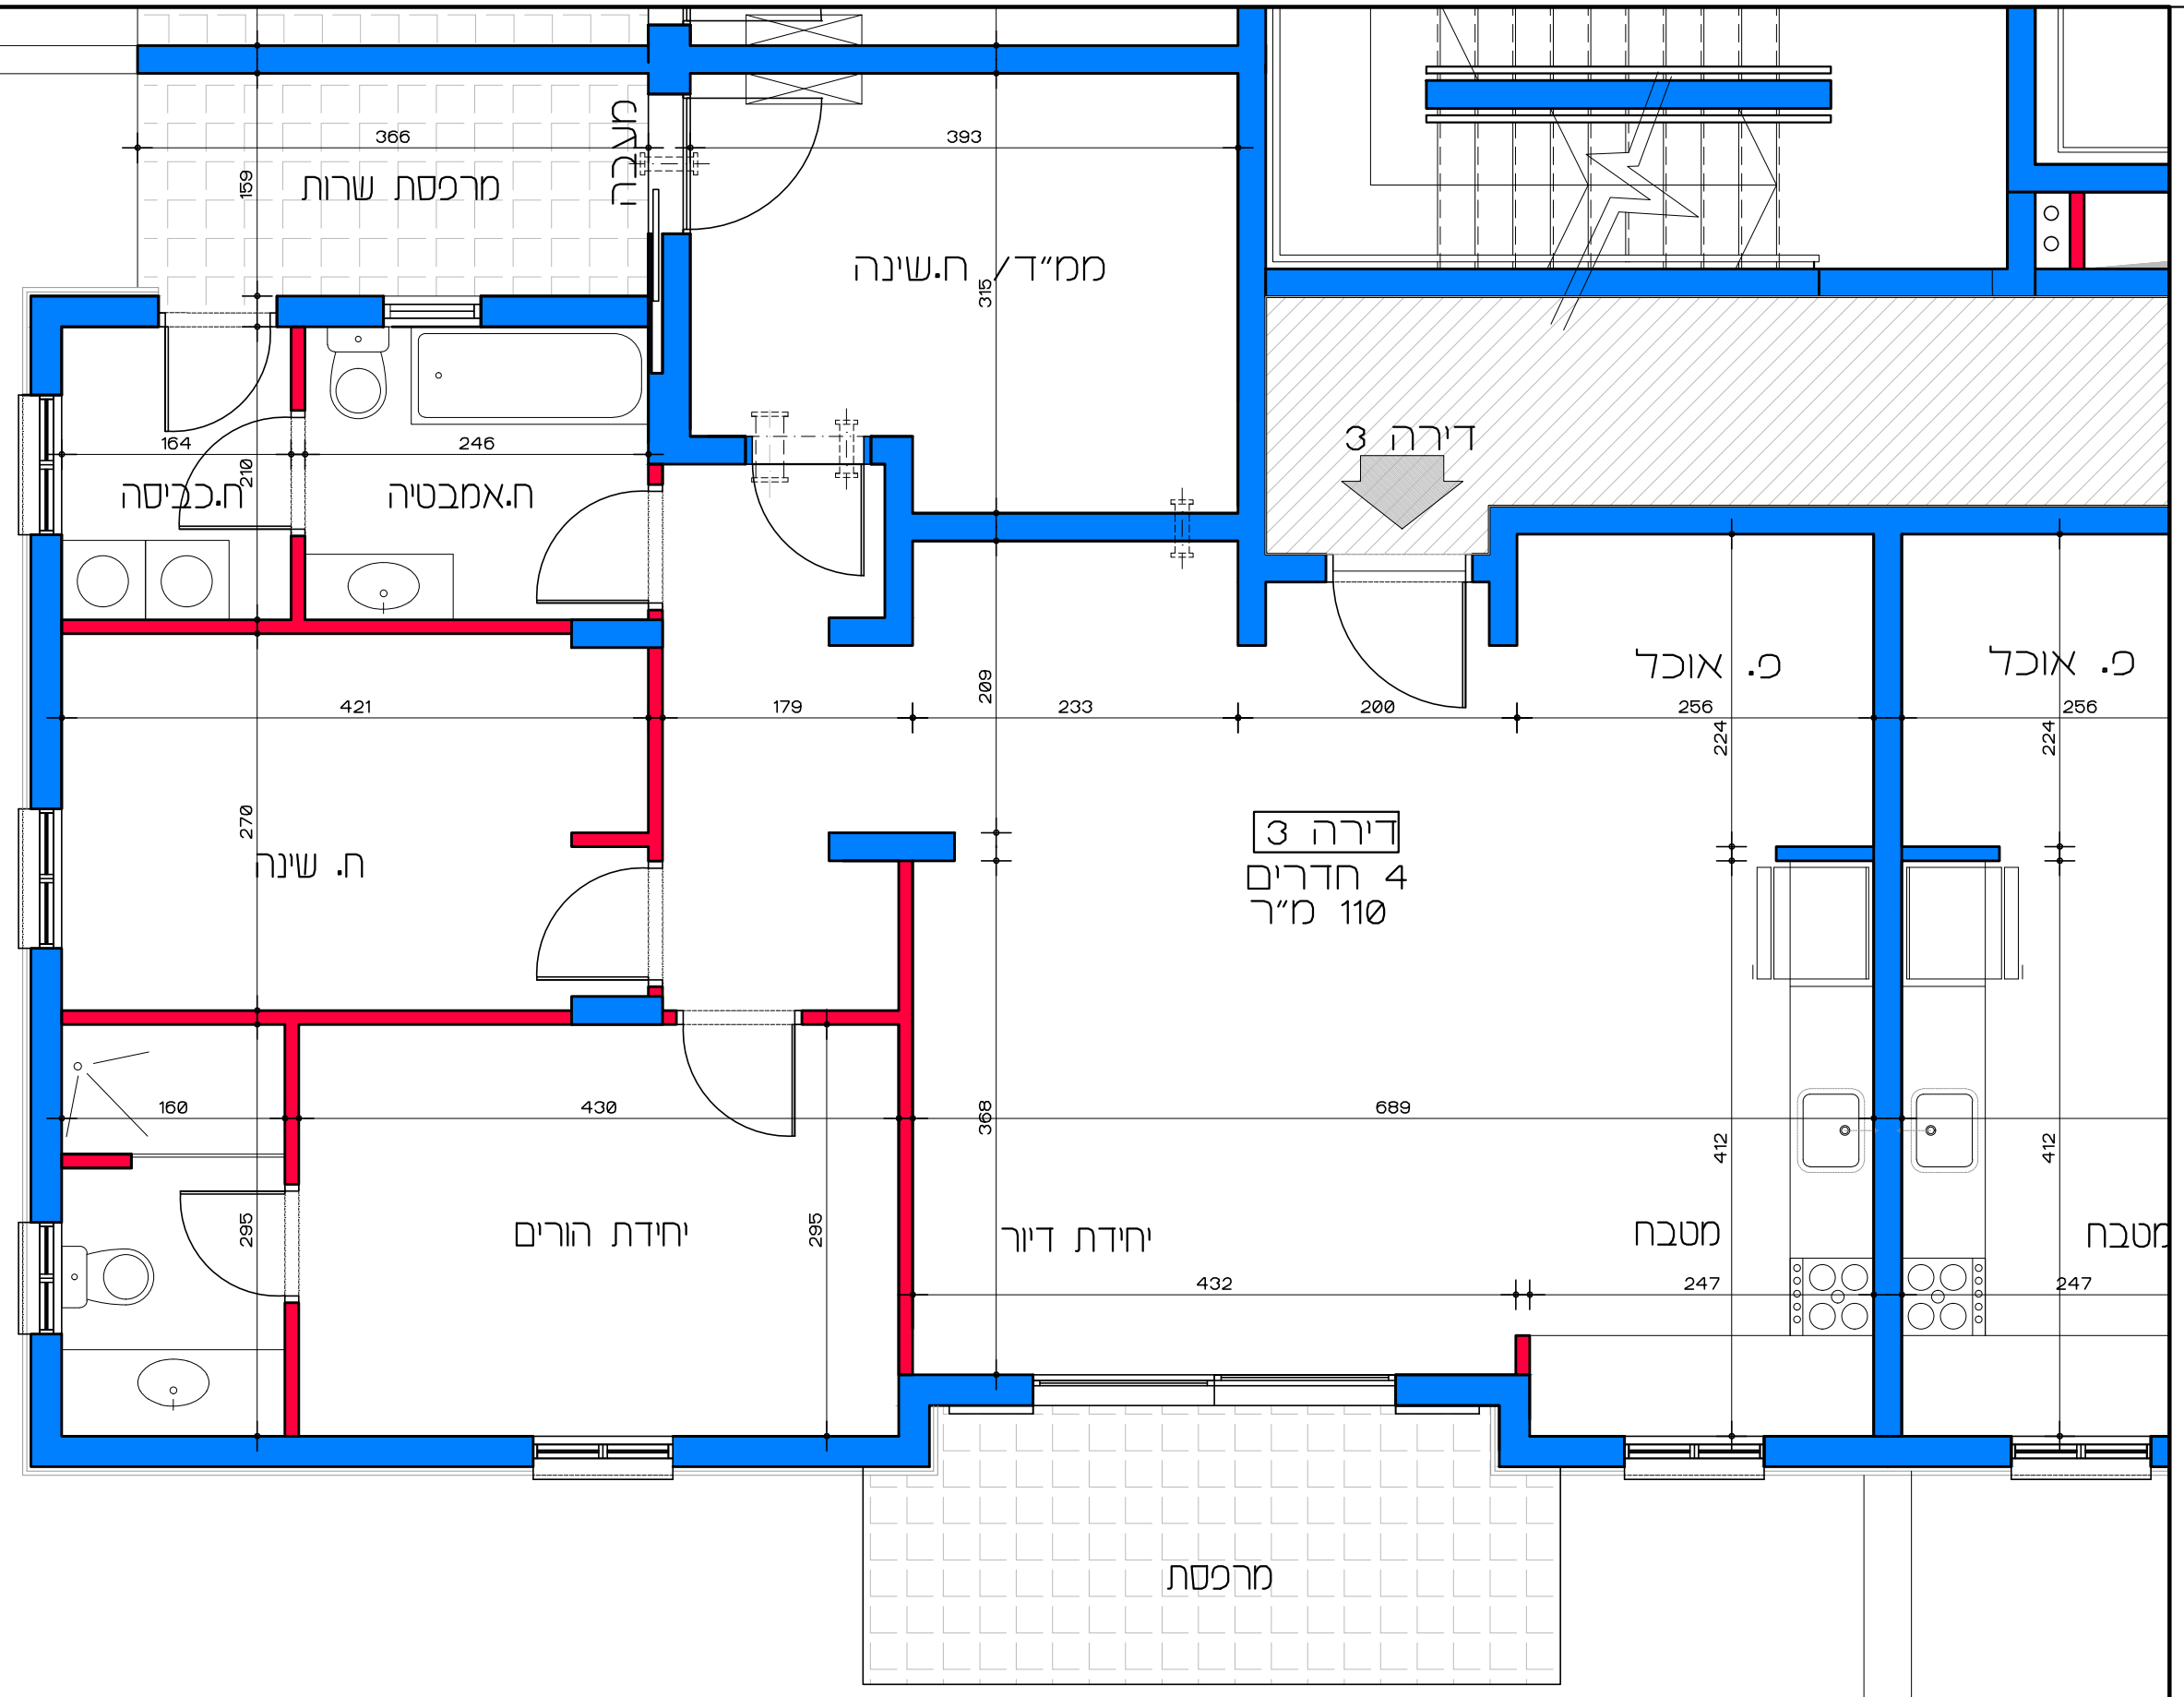

דיר למשתכן גן יבנה - אסיה סיירוס
 מגרש 355 - תכנית קומת קרקע
 דירה מס' 3

תכנית קומת קרקע - דירה מס' 3
 קנ"מ 1:50

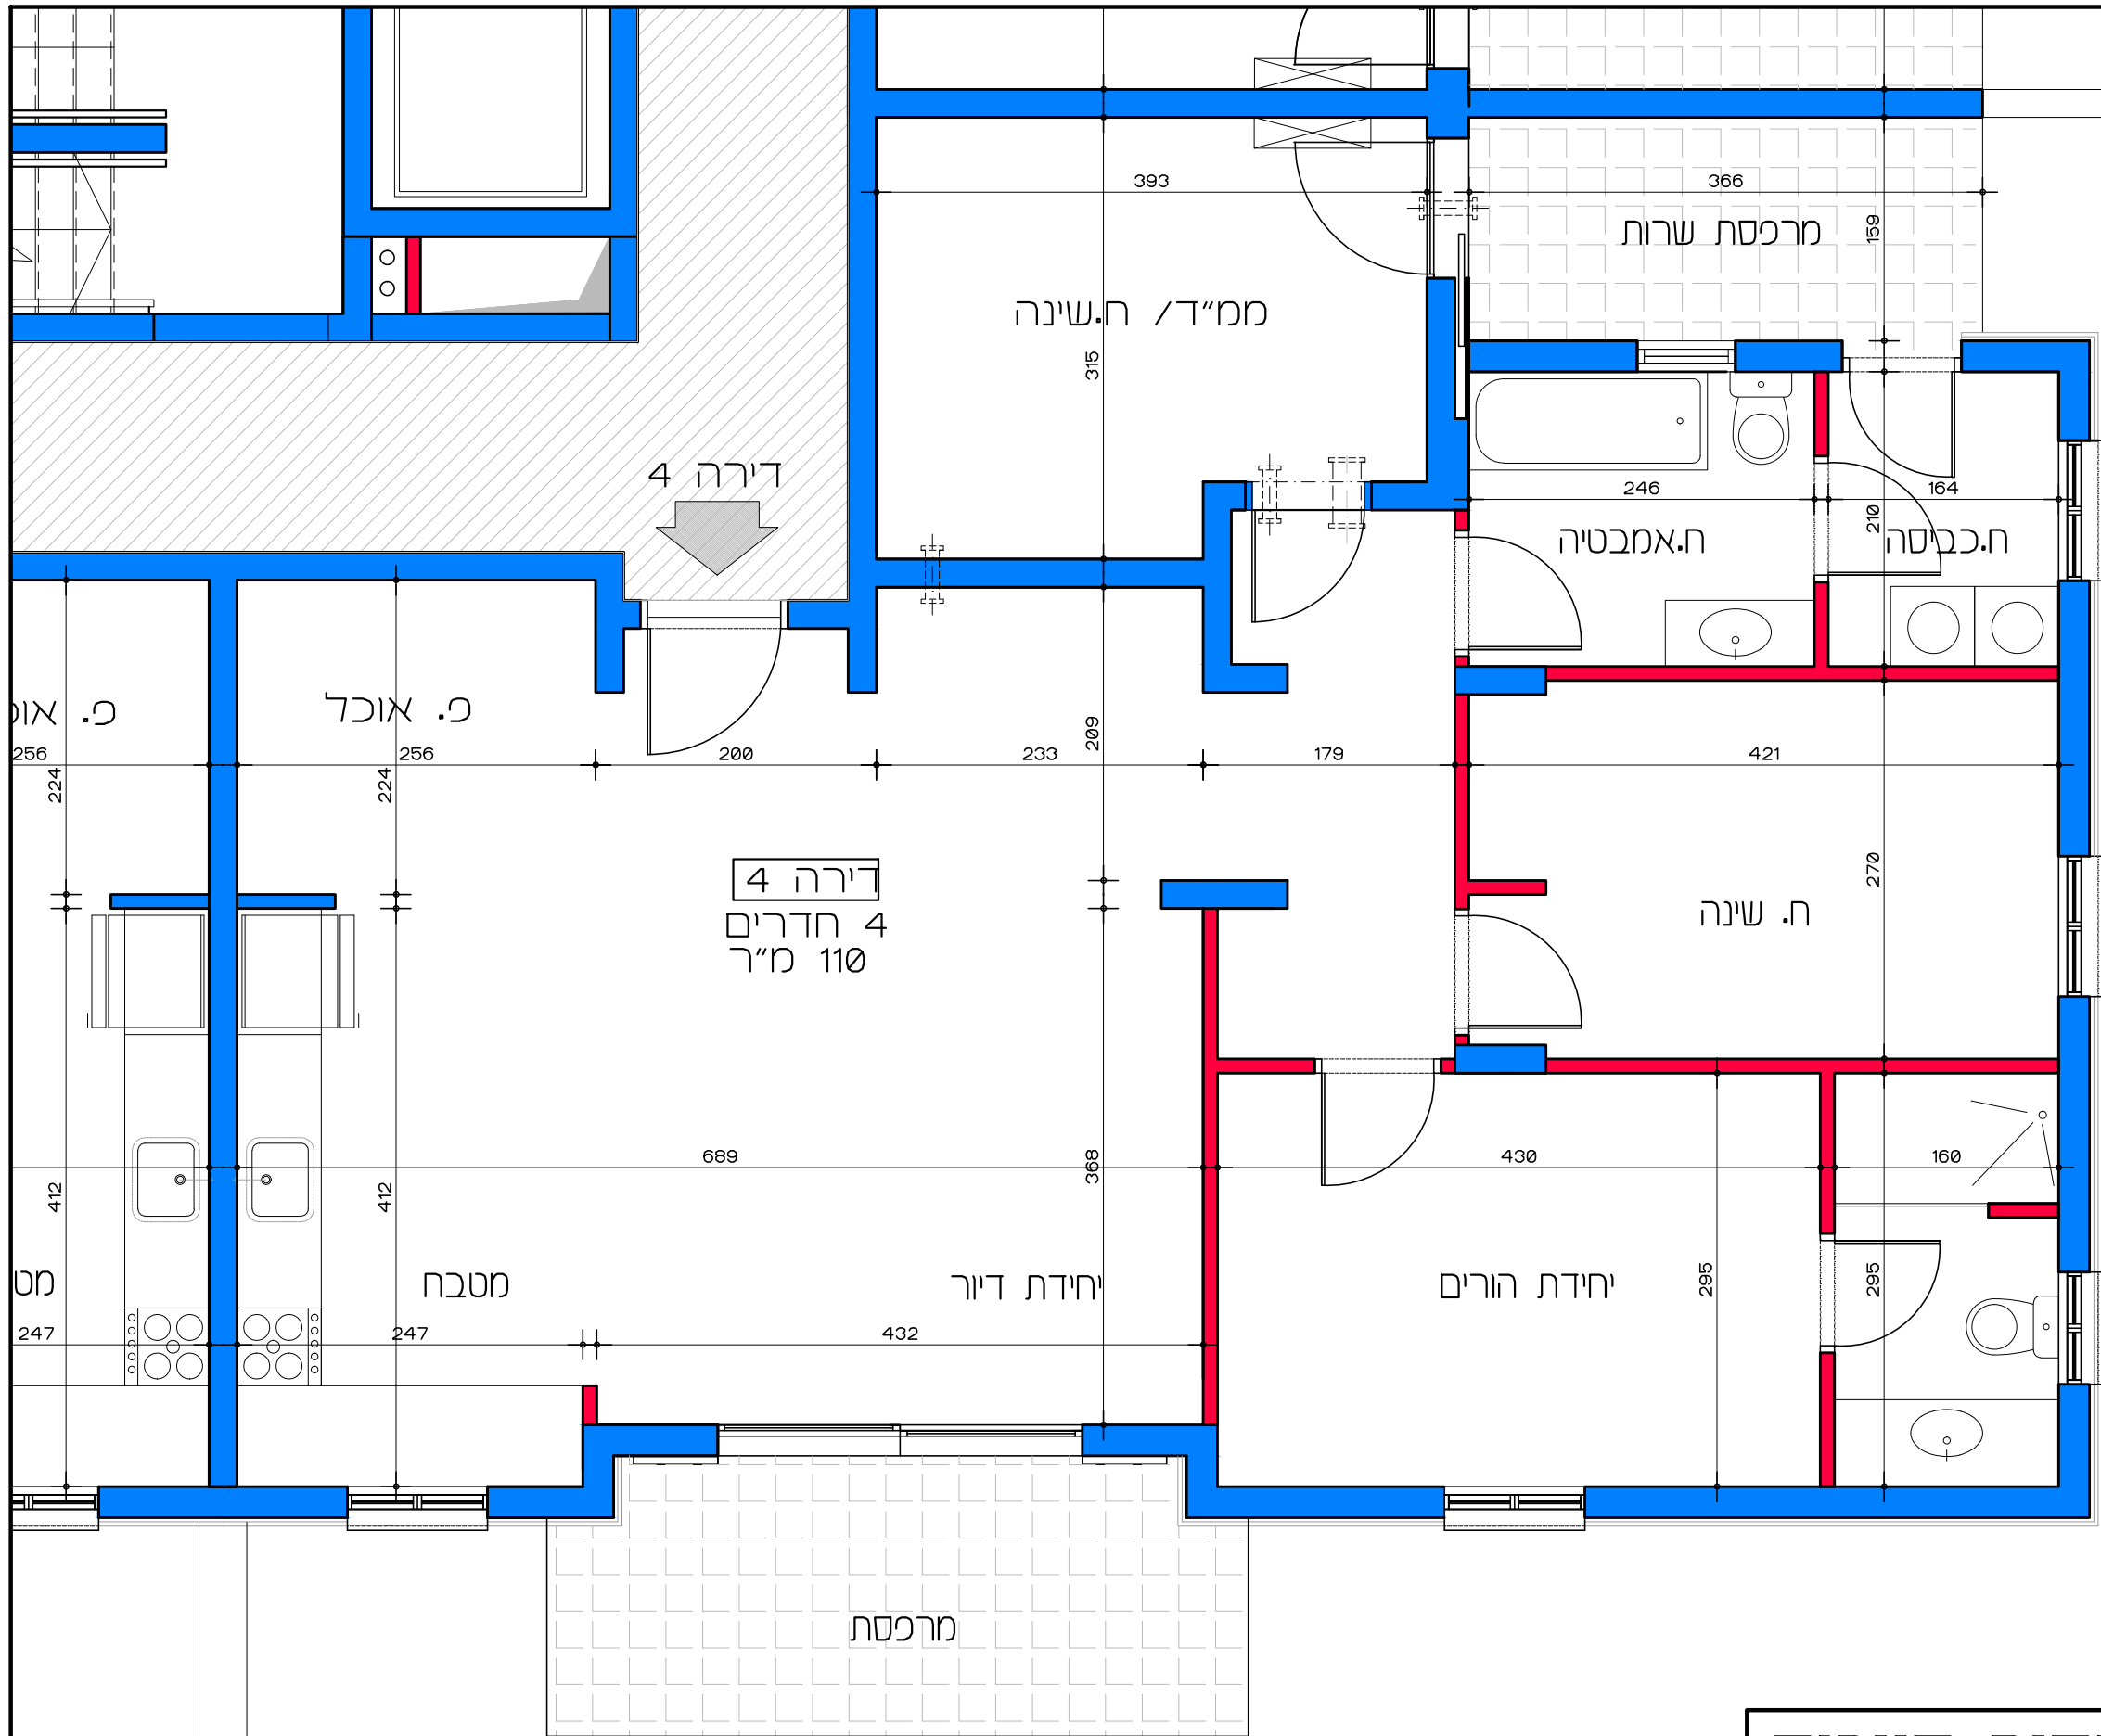

דירור למשתכן גן יבנה - אסיה סיירוס

קנ"מ 1:50

מגרש 355 - תכנית קומת קרקע


דירה מס' 4

תכנית קומת קרקע - דירה מס' 4

קנ"מ 1:50

הערה:
כל התוכניות כפופות לאישורים סטטוטוריים.
ביצוע תוכניות אלה מותנה בקבלת היתר בניה
בהתאם לתב"ע מאשרת כחוק.

Lea Shneor Architects | לאה שניאור אדריכלים
לאה 5 ת.ד. 5053 מזכרת בתיה 76804
Ela 5 P.O.B. 50503 Mazkeret batya 76804

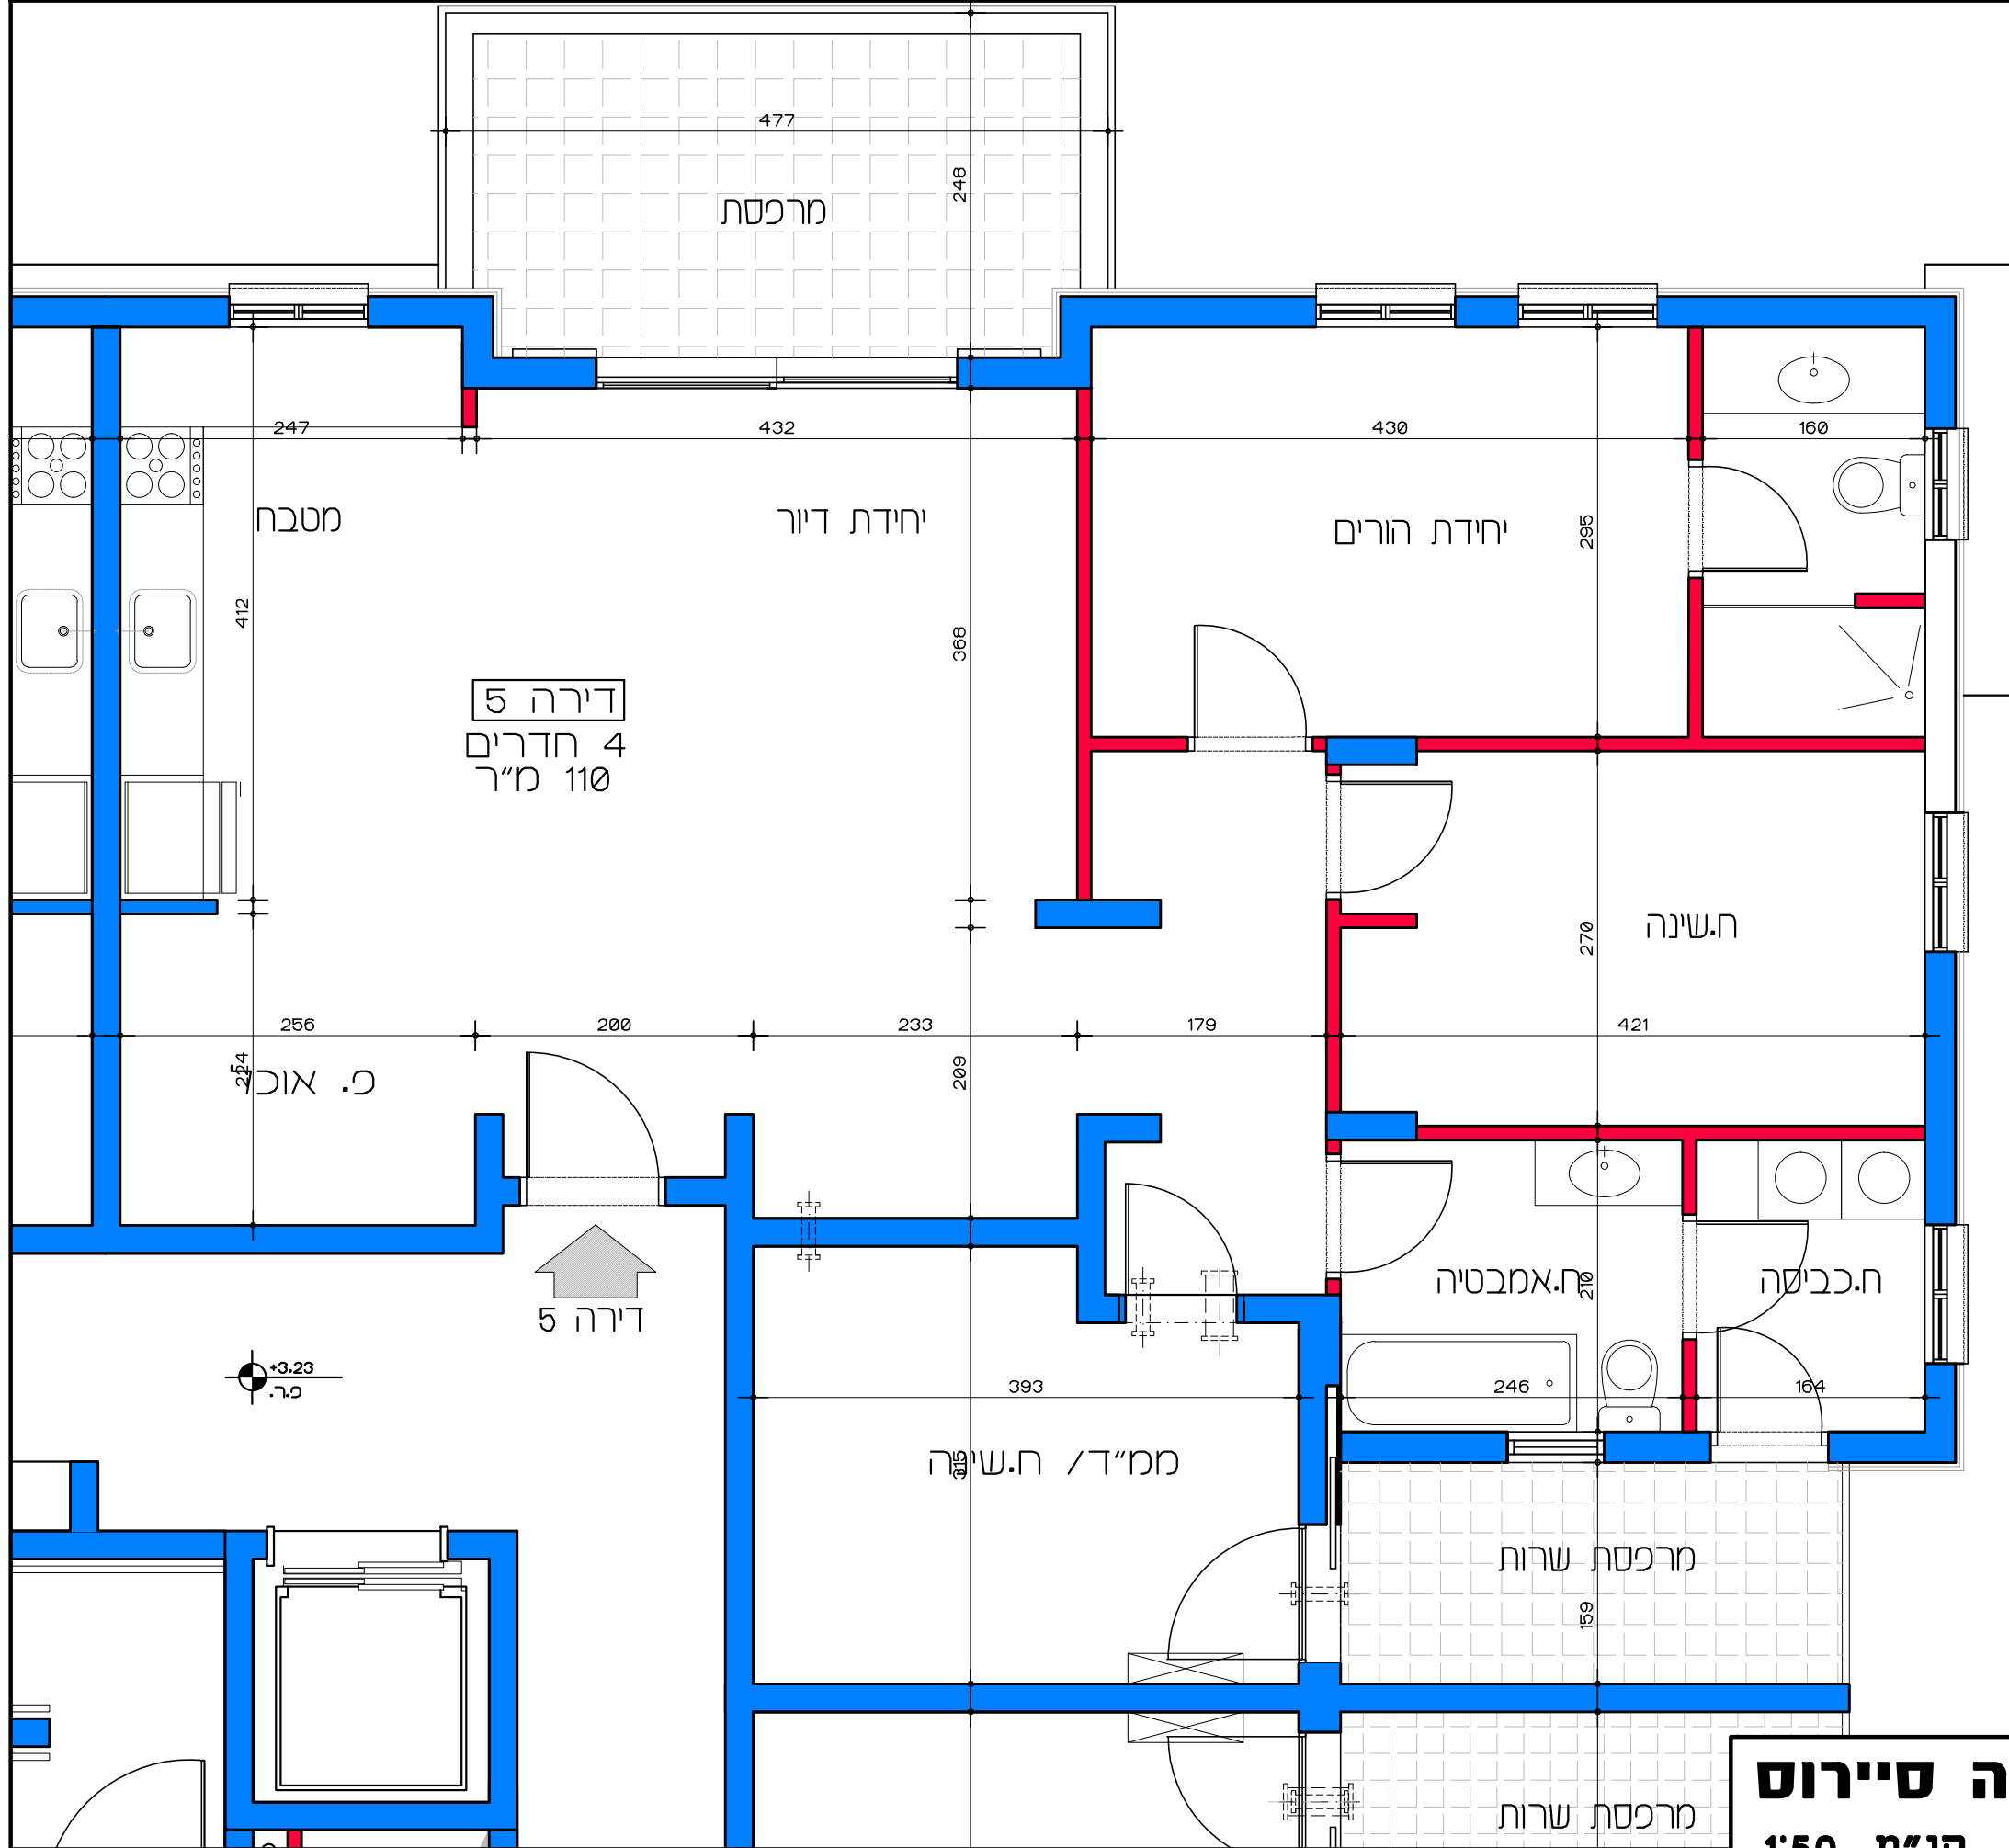

דירה 5
4 חדרים
110 מ"ר




+3.23
פנ"א

תכנית קומה א' - דירה מס' 5
קנ"מ 1:50

דיור למשתכן גן יבנה - אסיה סיירוס
מגרש 355 - תכנית קומה א'
דירה מס' 5
קנ"מ 1:50

Lea Shneor Architects | לאה שניאור אדריכלים
אלה 5 ת.ד. 5053 מזכרת בתיה 76804
הערה: כל התוכניות כפופות לאישורים סטטוטוריים. ביצוע תוכניות אלה מותנה בקבלת היתר בניה בהתאם לתב"ע מאושרת כחוק.

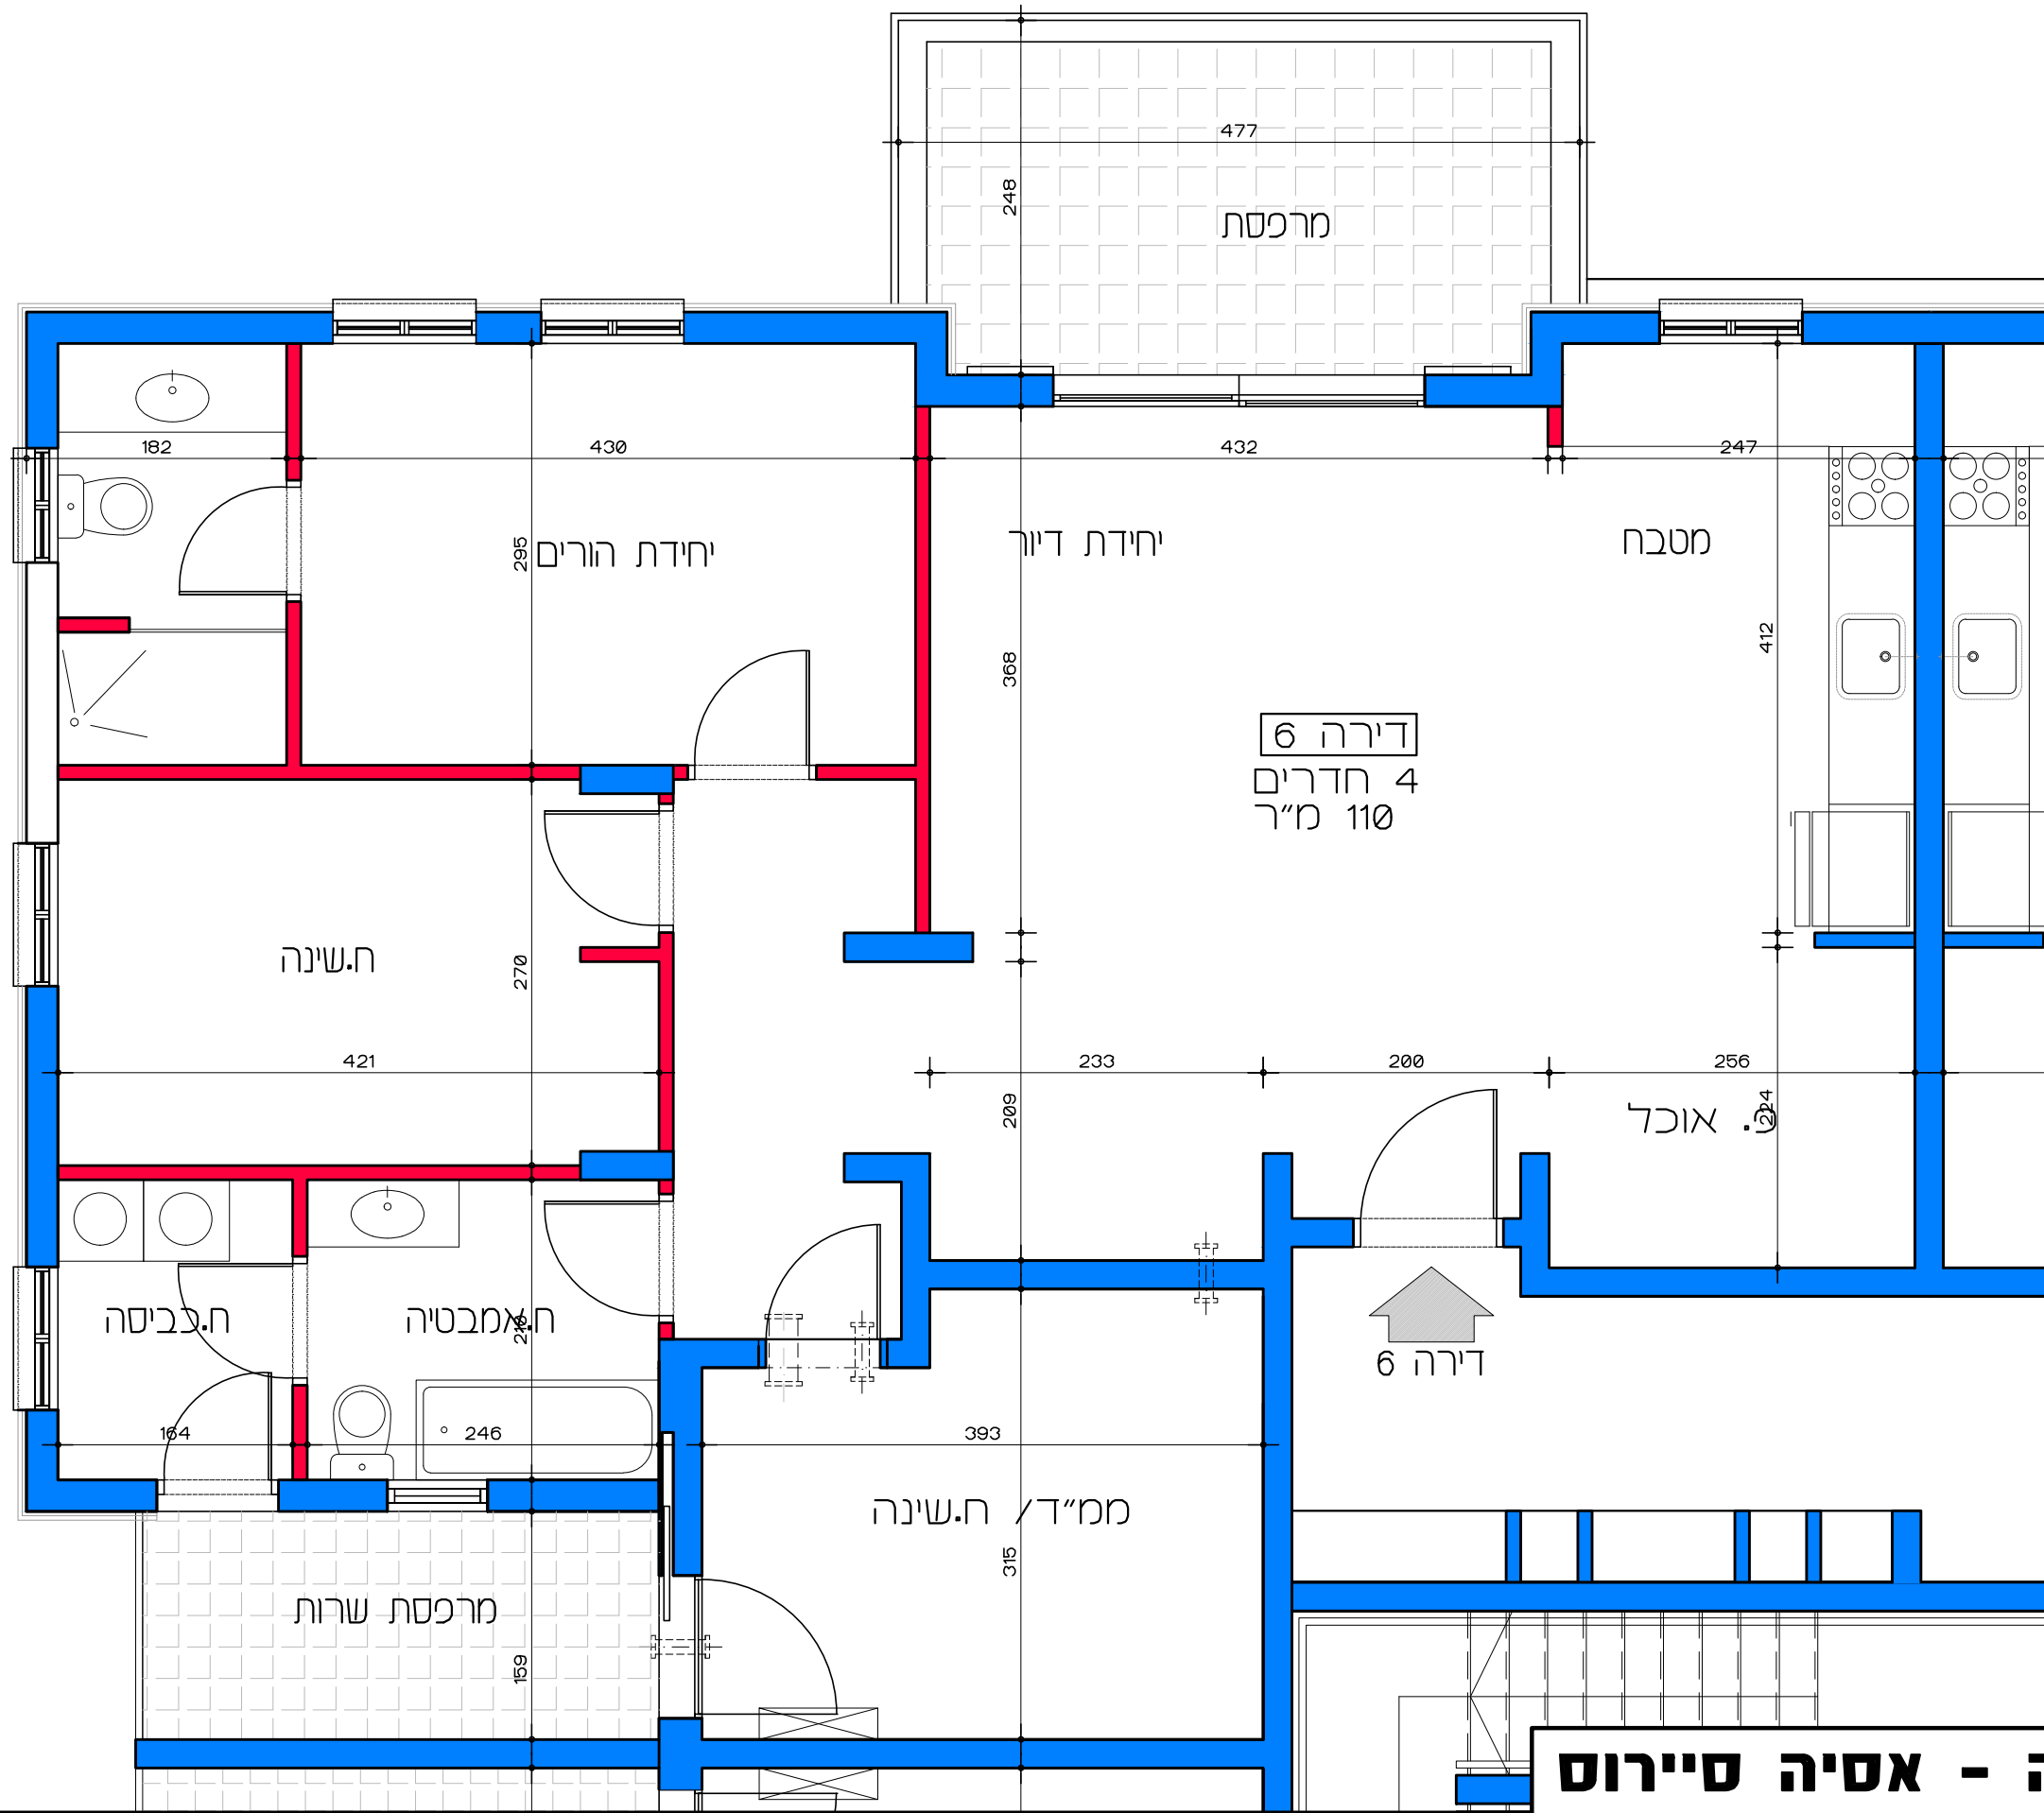

תכנית קומה אי - דירה מס' 6
קנ"מ 1:50

דיור למשתכן גן יבנה - אסיה סיירוס


קנ"מ 1:50

מגרש 355 - תכנית קומה אי

דירה מס' 6


הערה:
כל התוכניות כפופות לאישורים סטטוטוריים.
ביצוע תוכניות אלה מותנה בקבלת היתר בניה
בהתאם לתב"ע מאושרת כחוק.

Lea Shneor Architects | לאה שניאור אדריכלים
אלה 5 ת.ד. 5053 מזכרת בתיה 76804
Ela 5 P.O.B. 50503 Mazkeret batya 76804

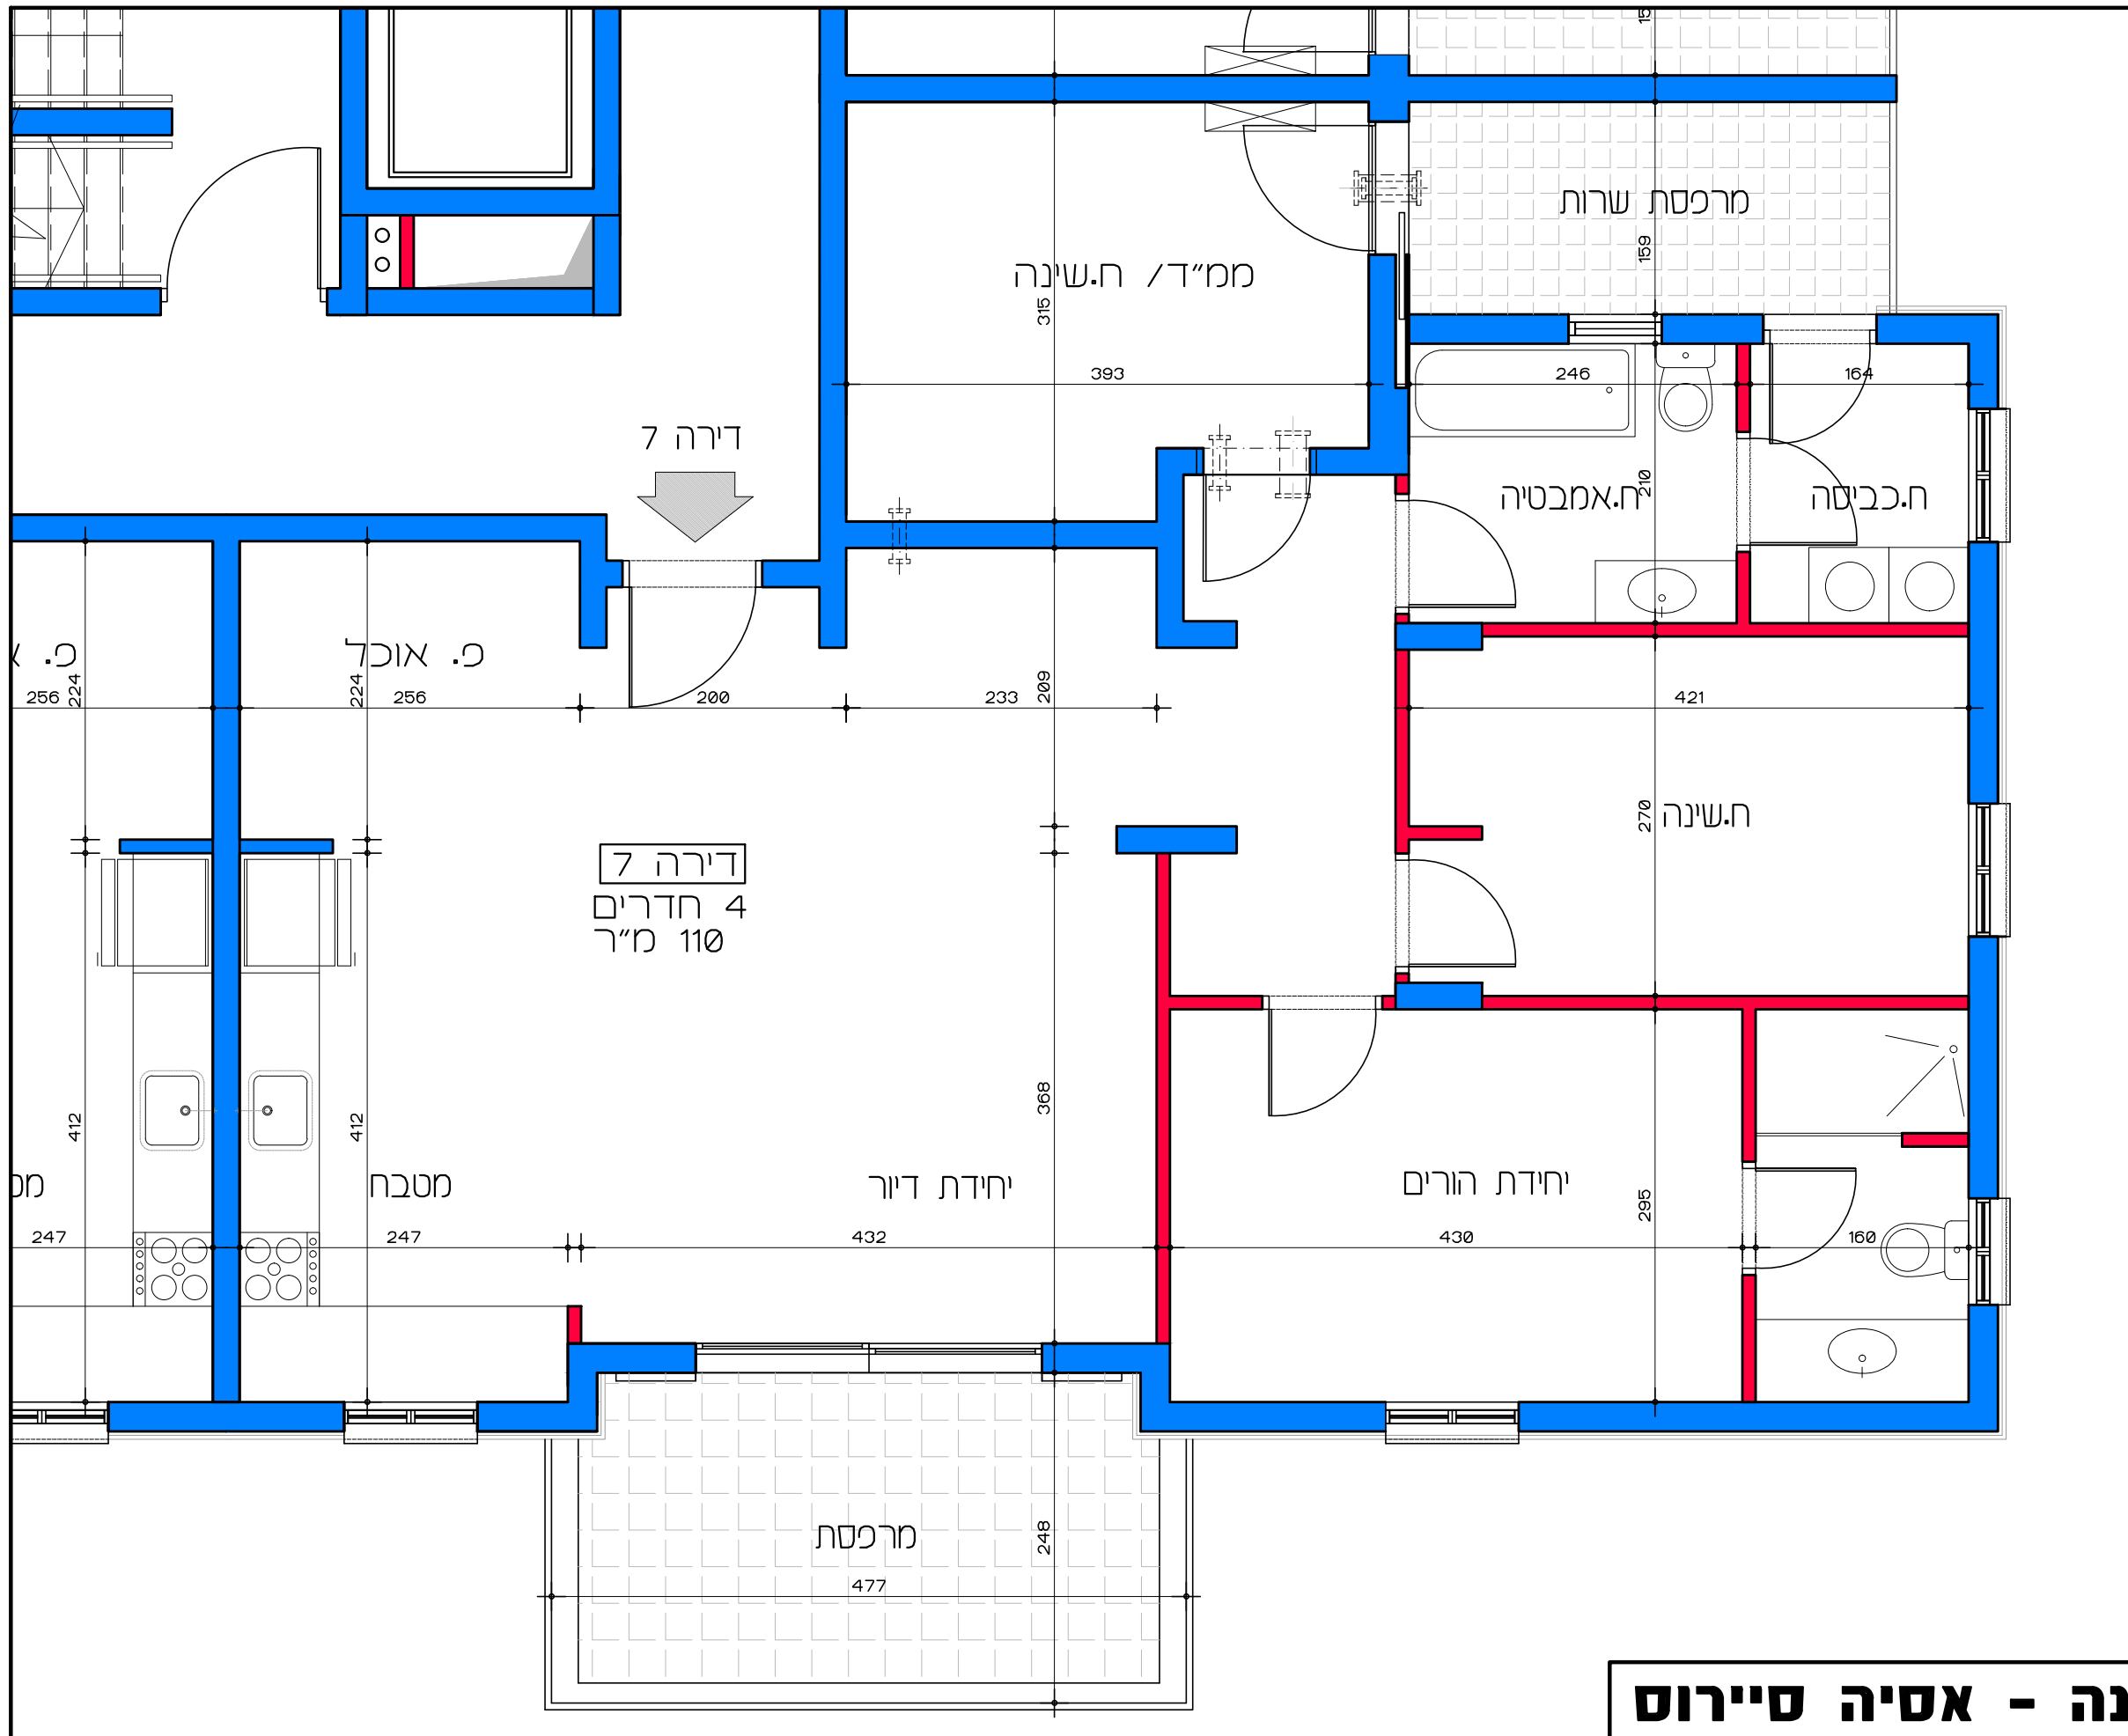

תכנית קומה אי - דירה מס' 7
קנ"מ 1:50


דיור למשתכן גן יבנה - אסיה סיירוס
מגרש 355 - תכנית קומה אי
דירה מס' 7
קנ"מ 1:50

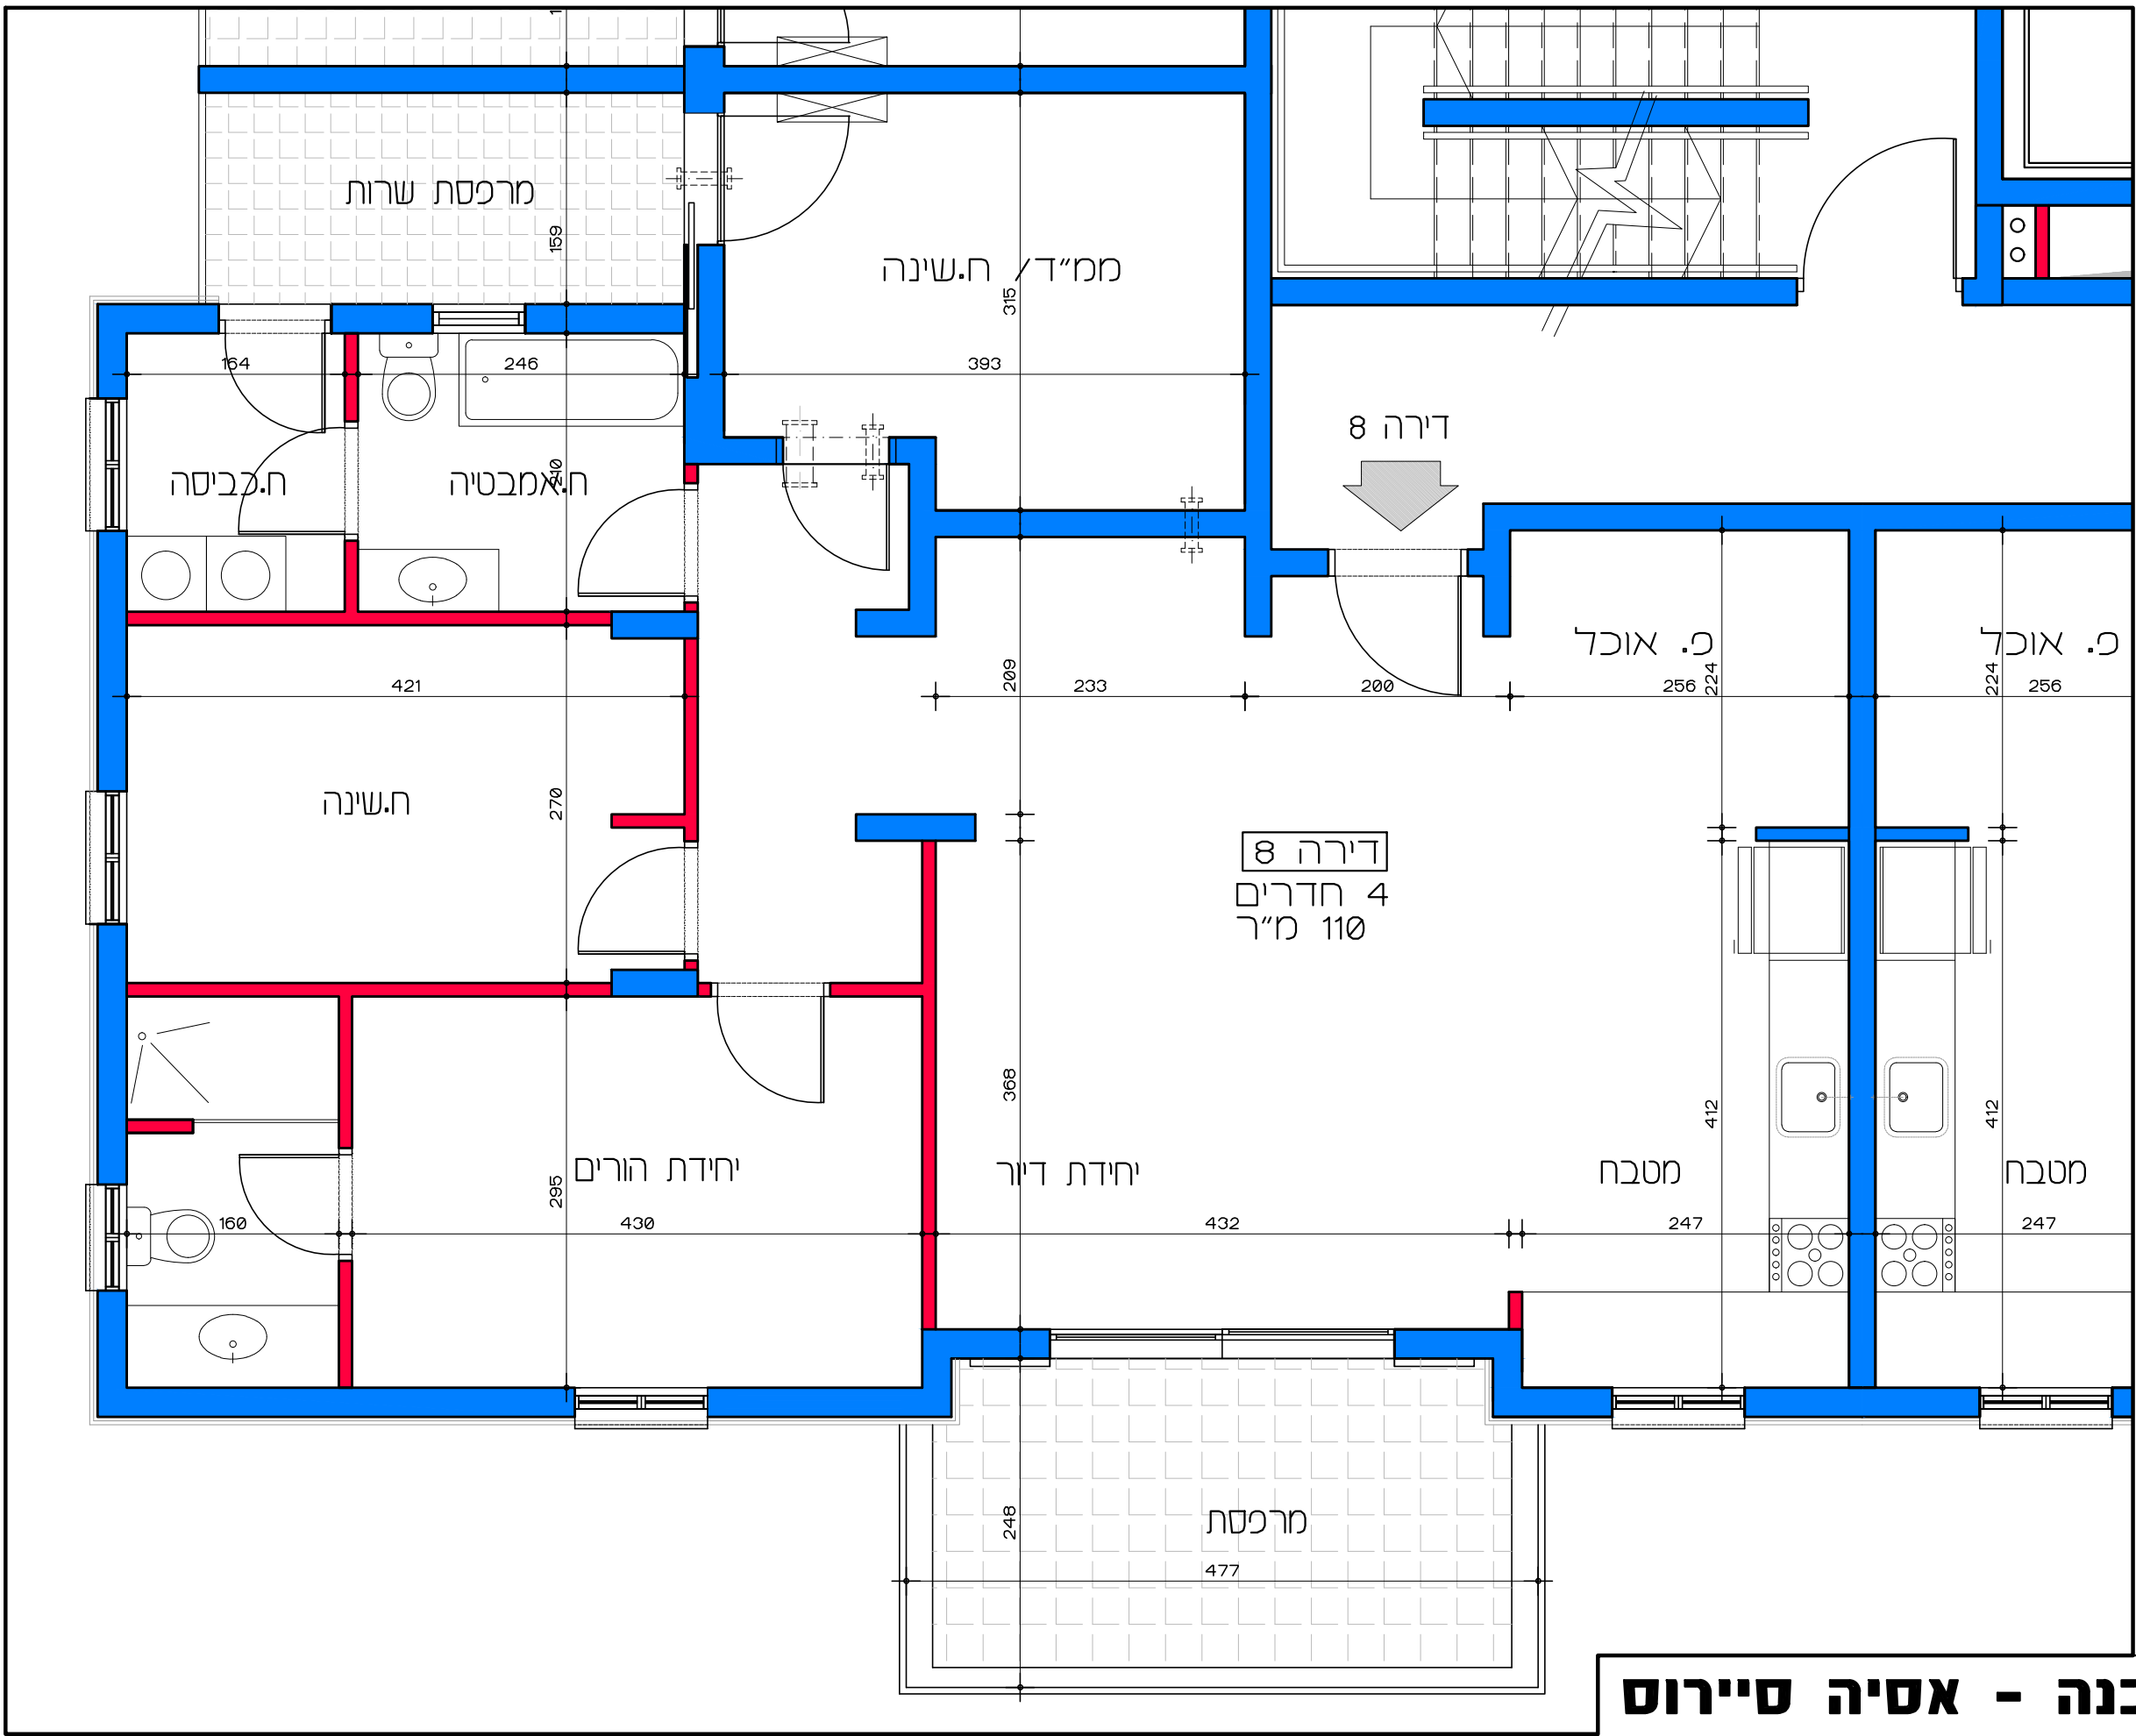

דירה 8
4 חדרים
110 מ"ר


דירור למשתכן גן יבנה - אסיה סיירוס
מגרש 355 - תכנית קומה א' - דירה מס' 8
קני"מ 1:50

תכנית קומה א' - דירה מס' 8
קני"מ 1:50

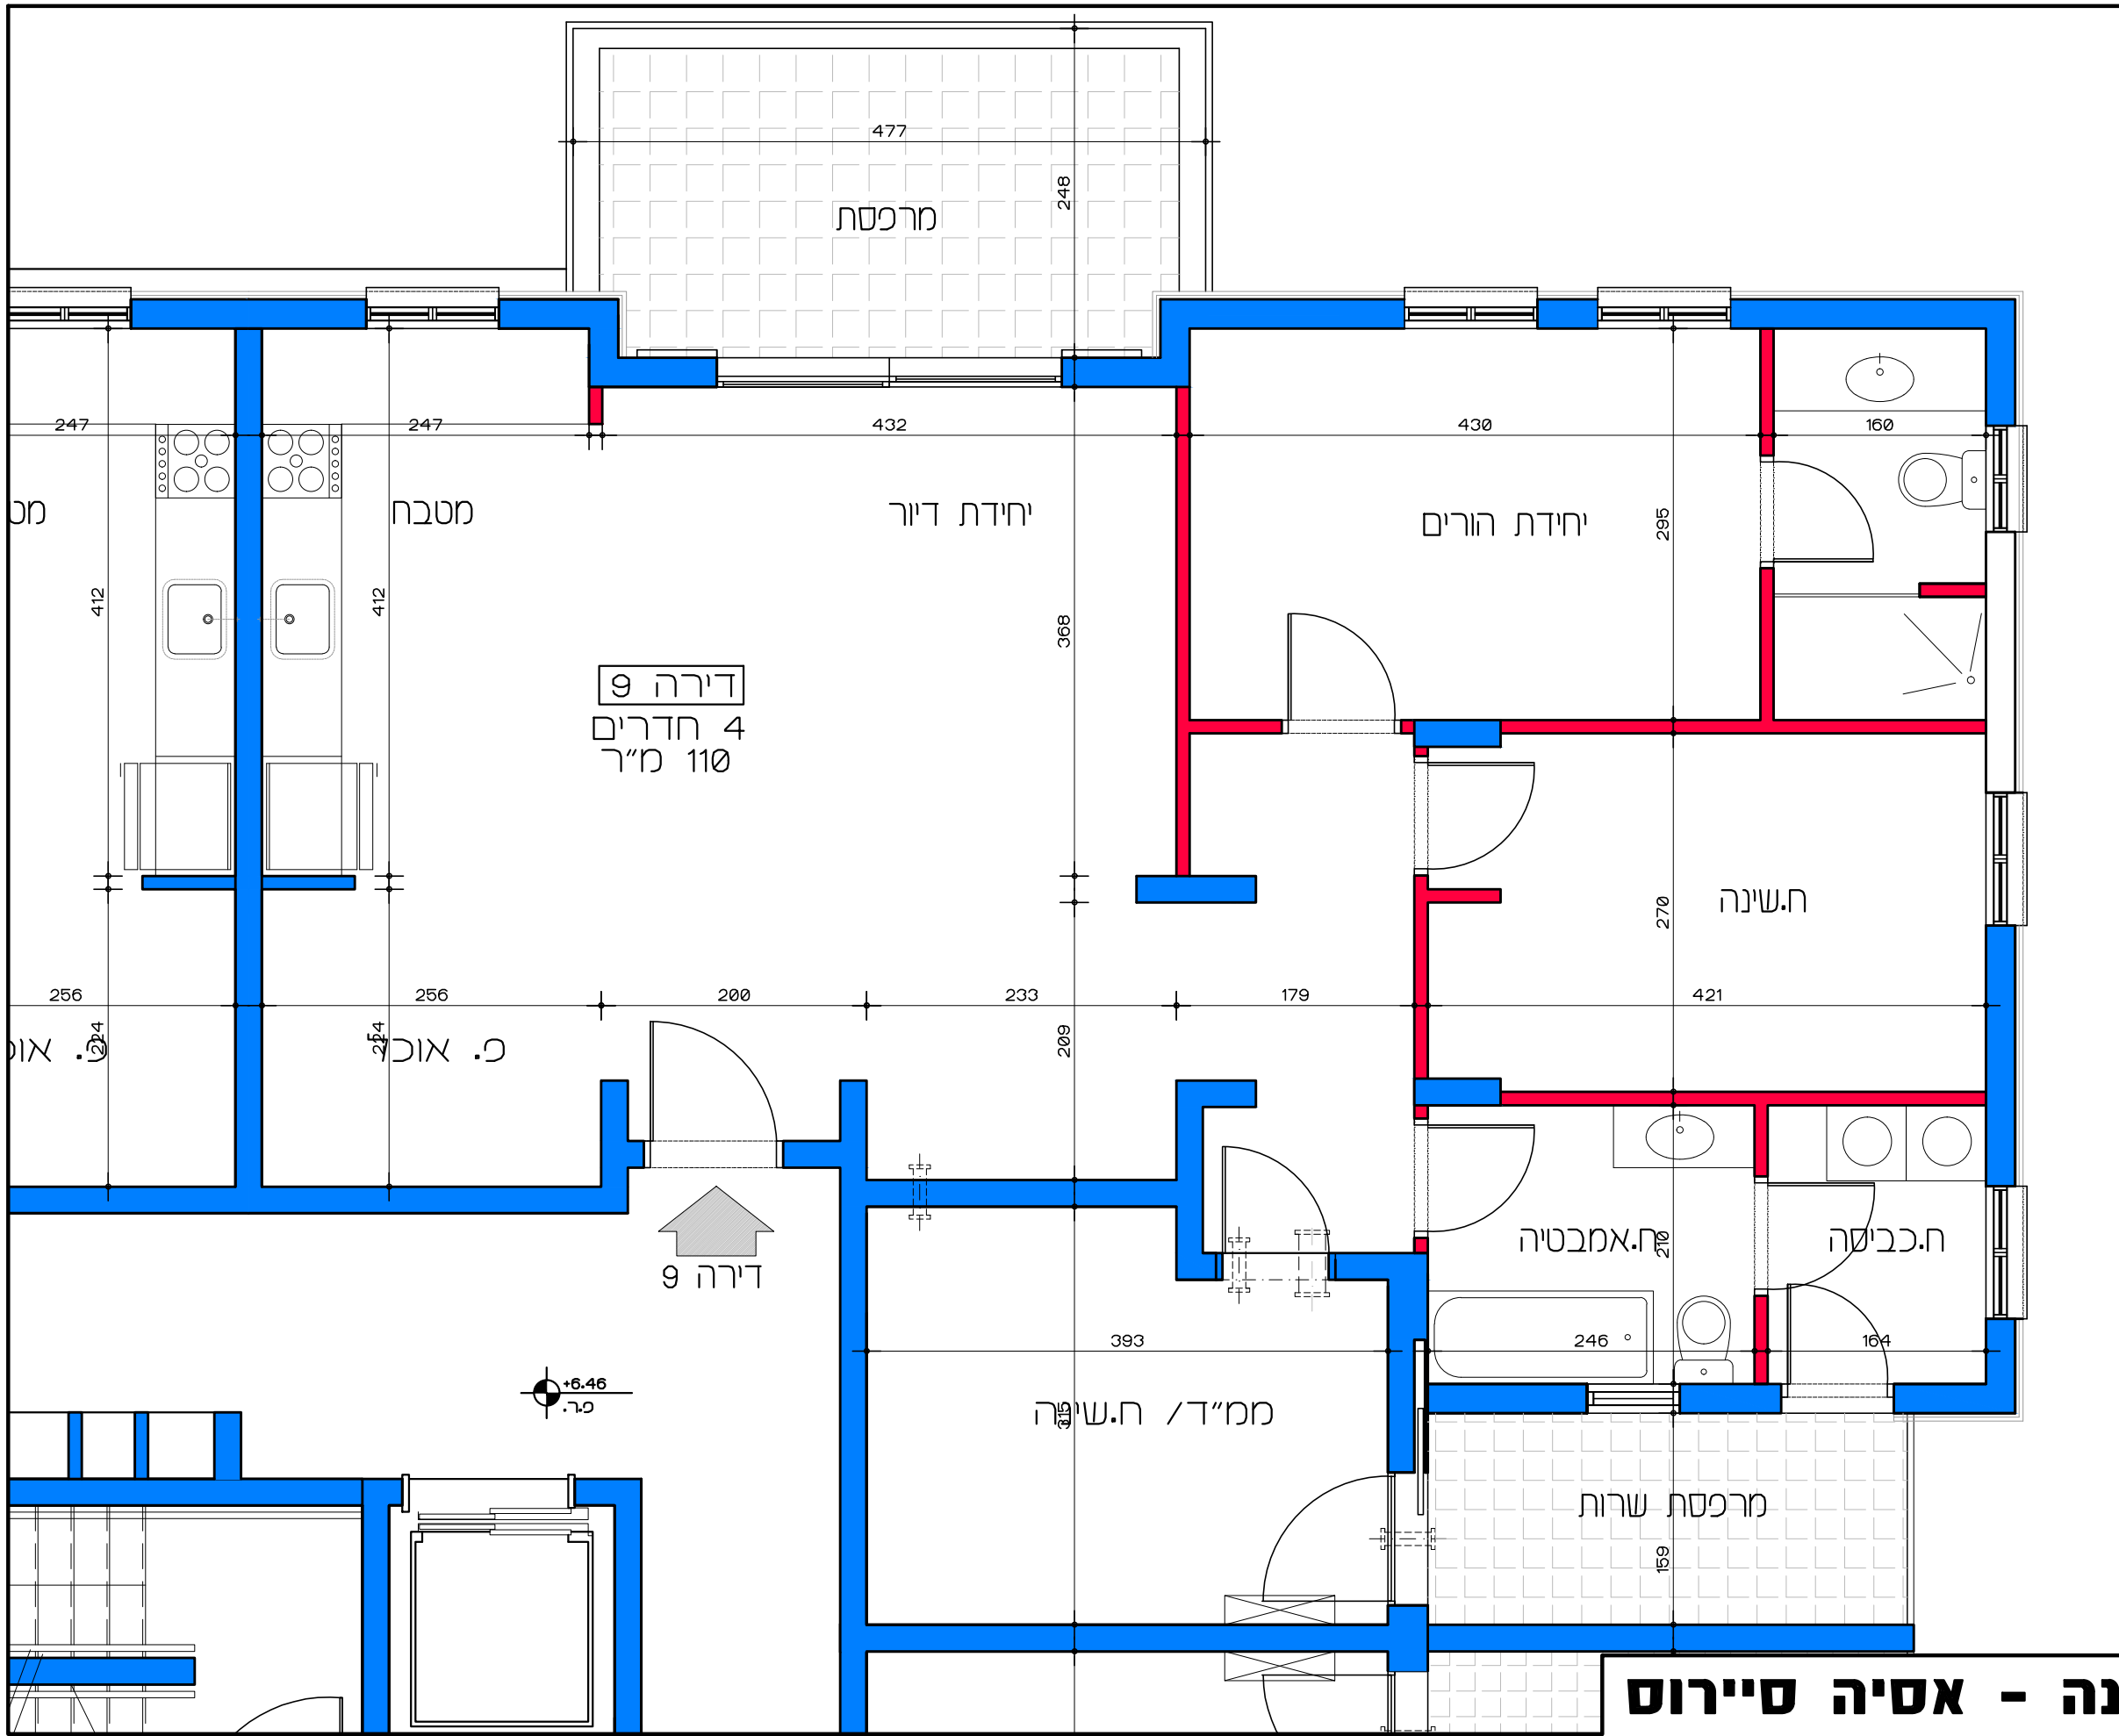


תכנית קומה ב' - דירה מס' 9
קנ"מ 1:50

דיור למשתכן גן יבנה - אסיה סיירוס
מגרש 355 - תכנית קומה ב' דירה מס' 9
קנ"מ 1:50

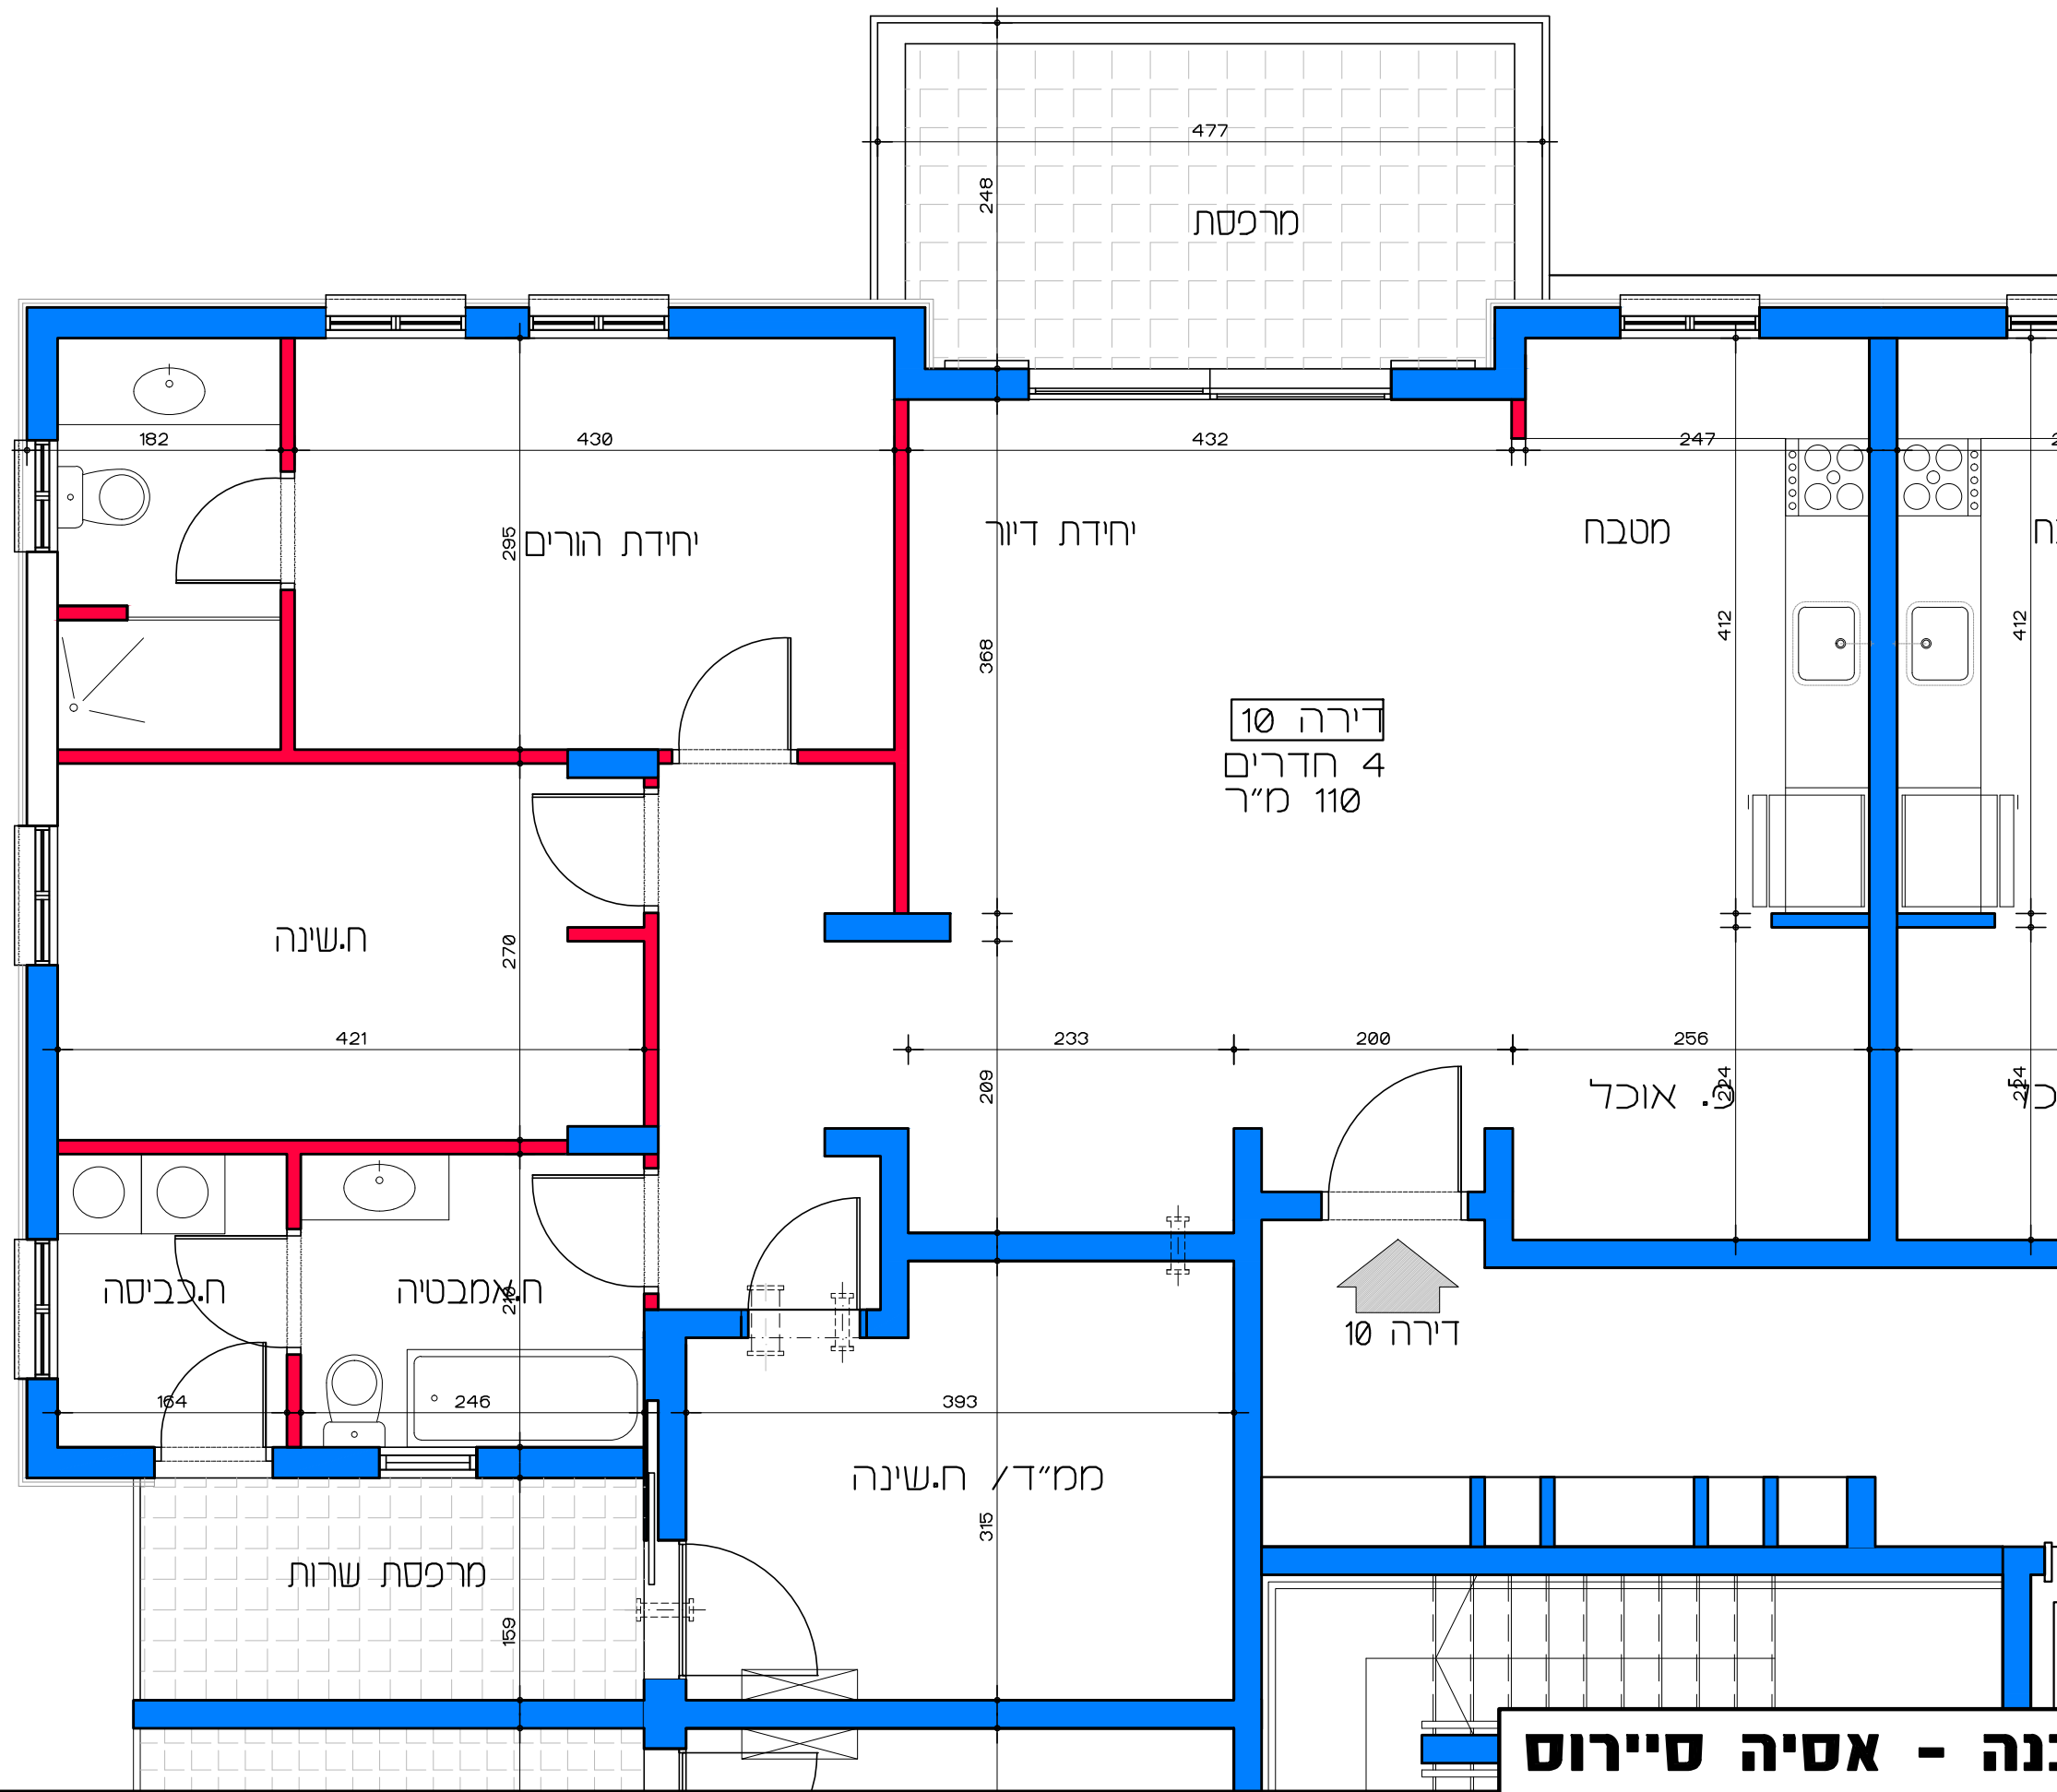

תכנית קומה ב' - דירה מס' 10
קנ"מ 1:50


דיר למשתכן גן יבנה - אסיה סיירוס
מגרש 355 - תכנית קומה ב' דירה מס' 10
קנ"מ 1:50

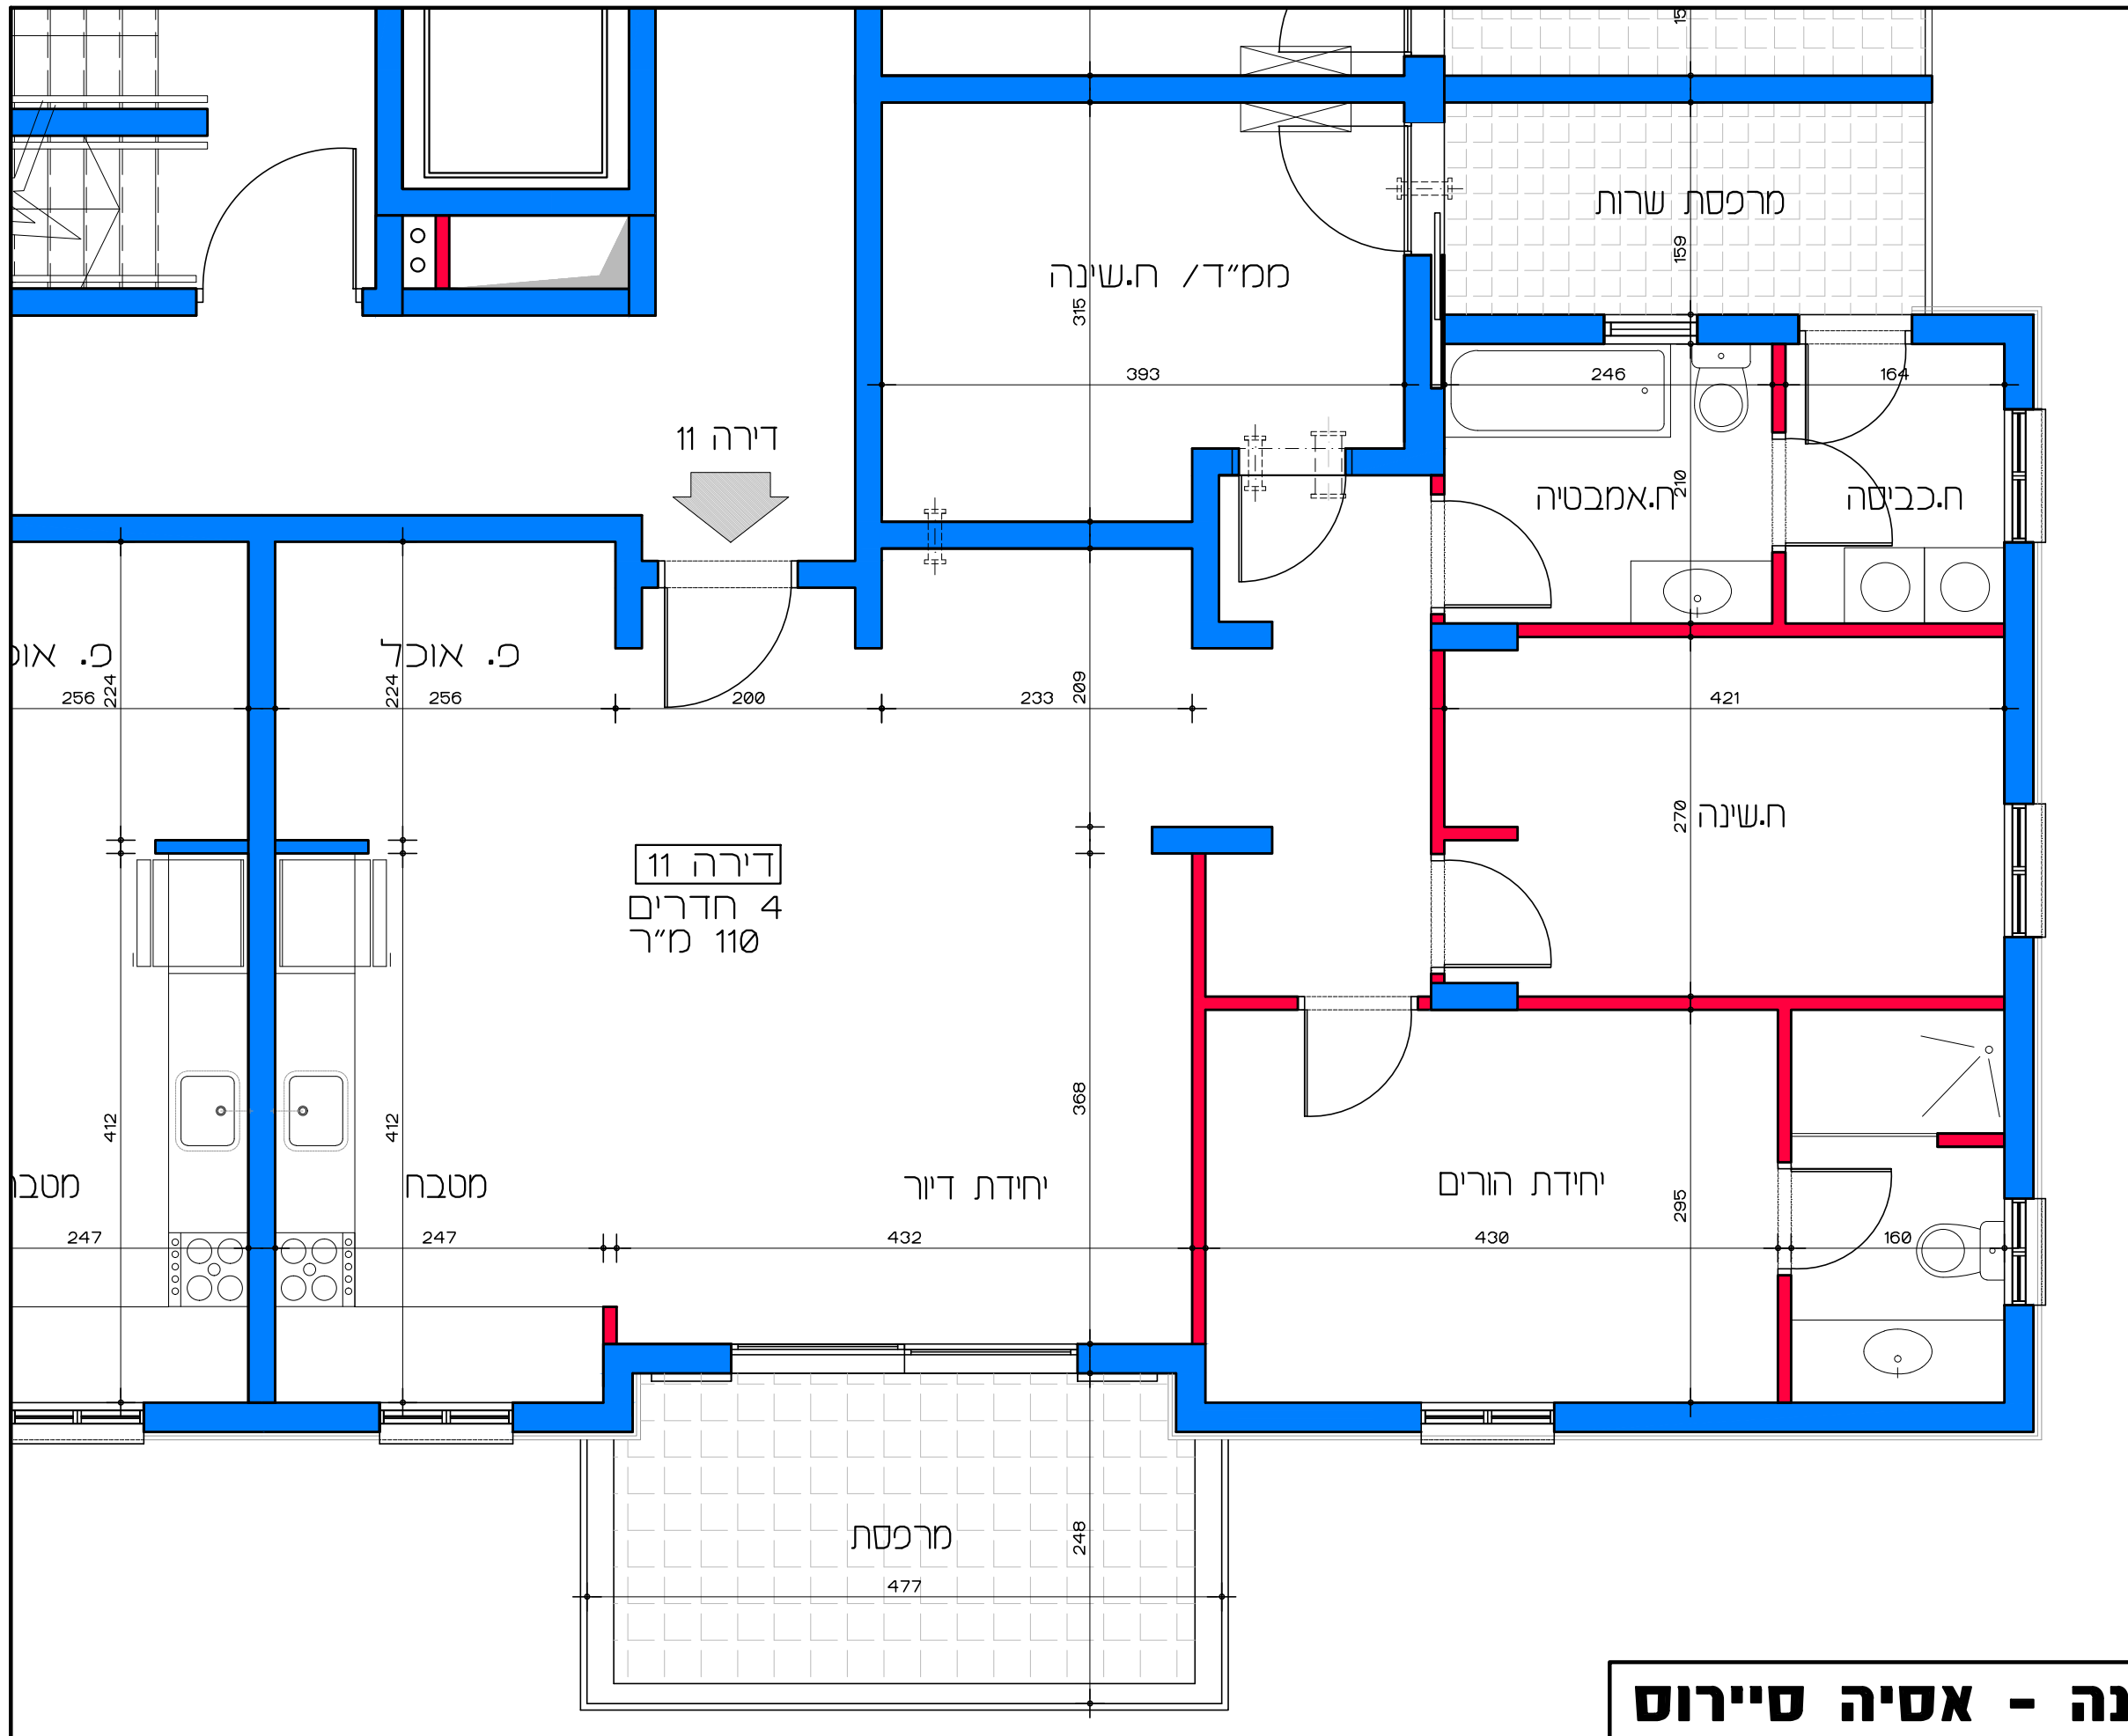

דירה 11
4 חדרים
110 מ"ר

תכנית קומה ב' - דירה מס' 11
קנ"מ 1:50


דיוור למשתכן גן יבנה - אסיה סיירוס
מגרש 355 - תכנית קומה ב' דירה מס' 11
קנ"מ 1:50

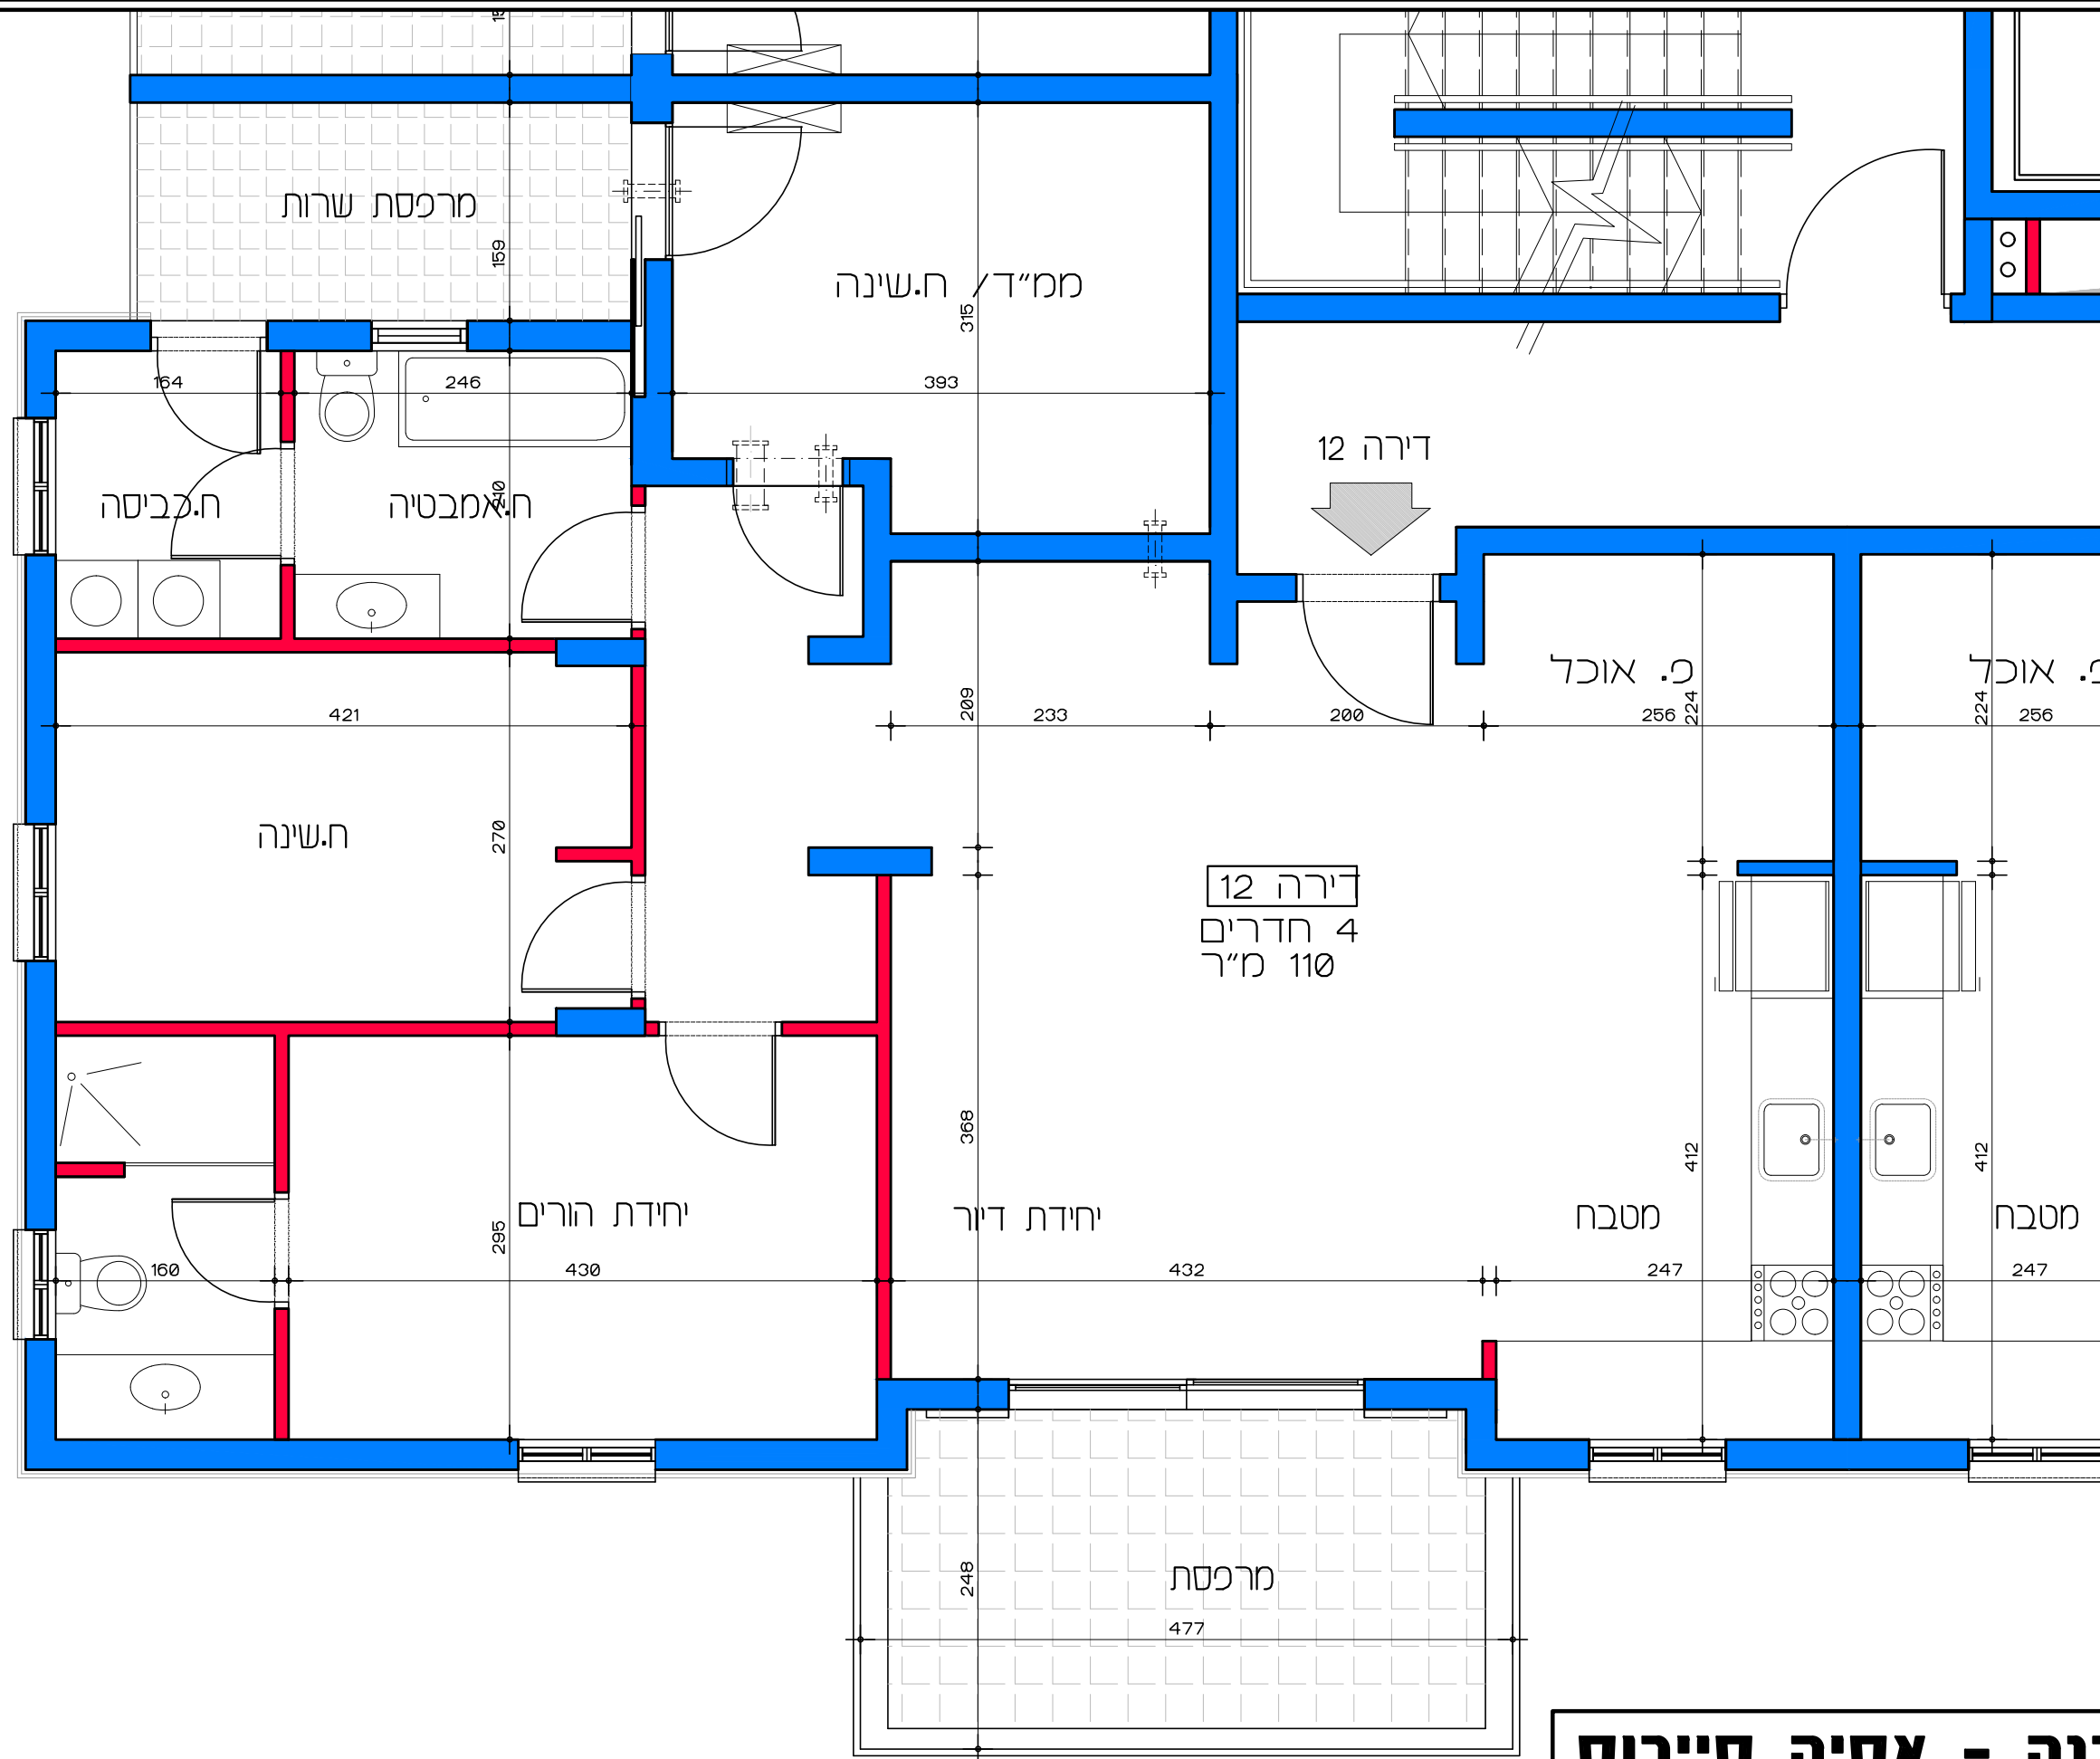

דירה 12
4 חדרים
110 מ"ר


תכנית קומה ב' - דירה מס' 12
קנ"מ 1:50

דיור למשתכן גן יבנה - אסיה סיירוס
מגרש 355 - תכנית קומה ב' דירה מס' 12
קנ"מ 1:50

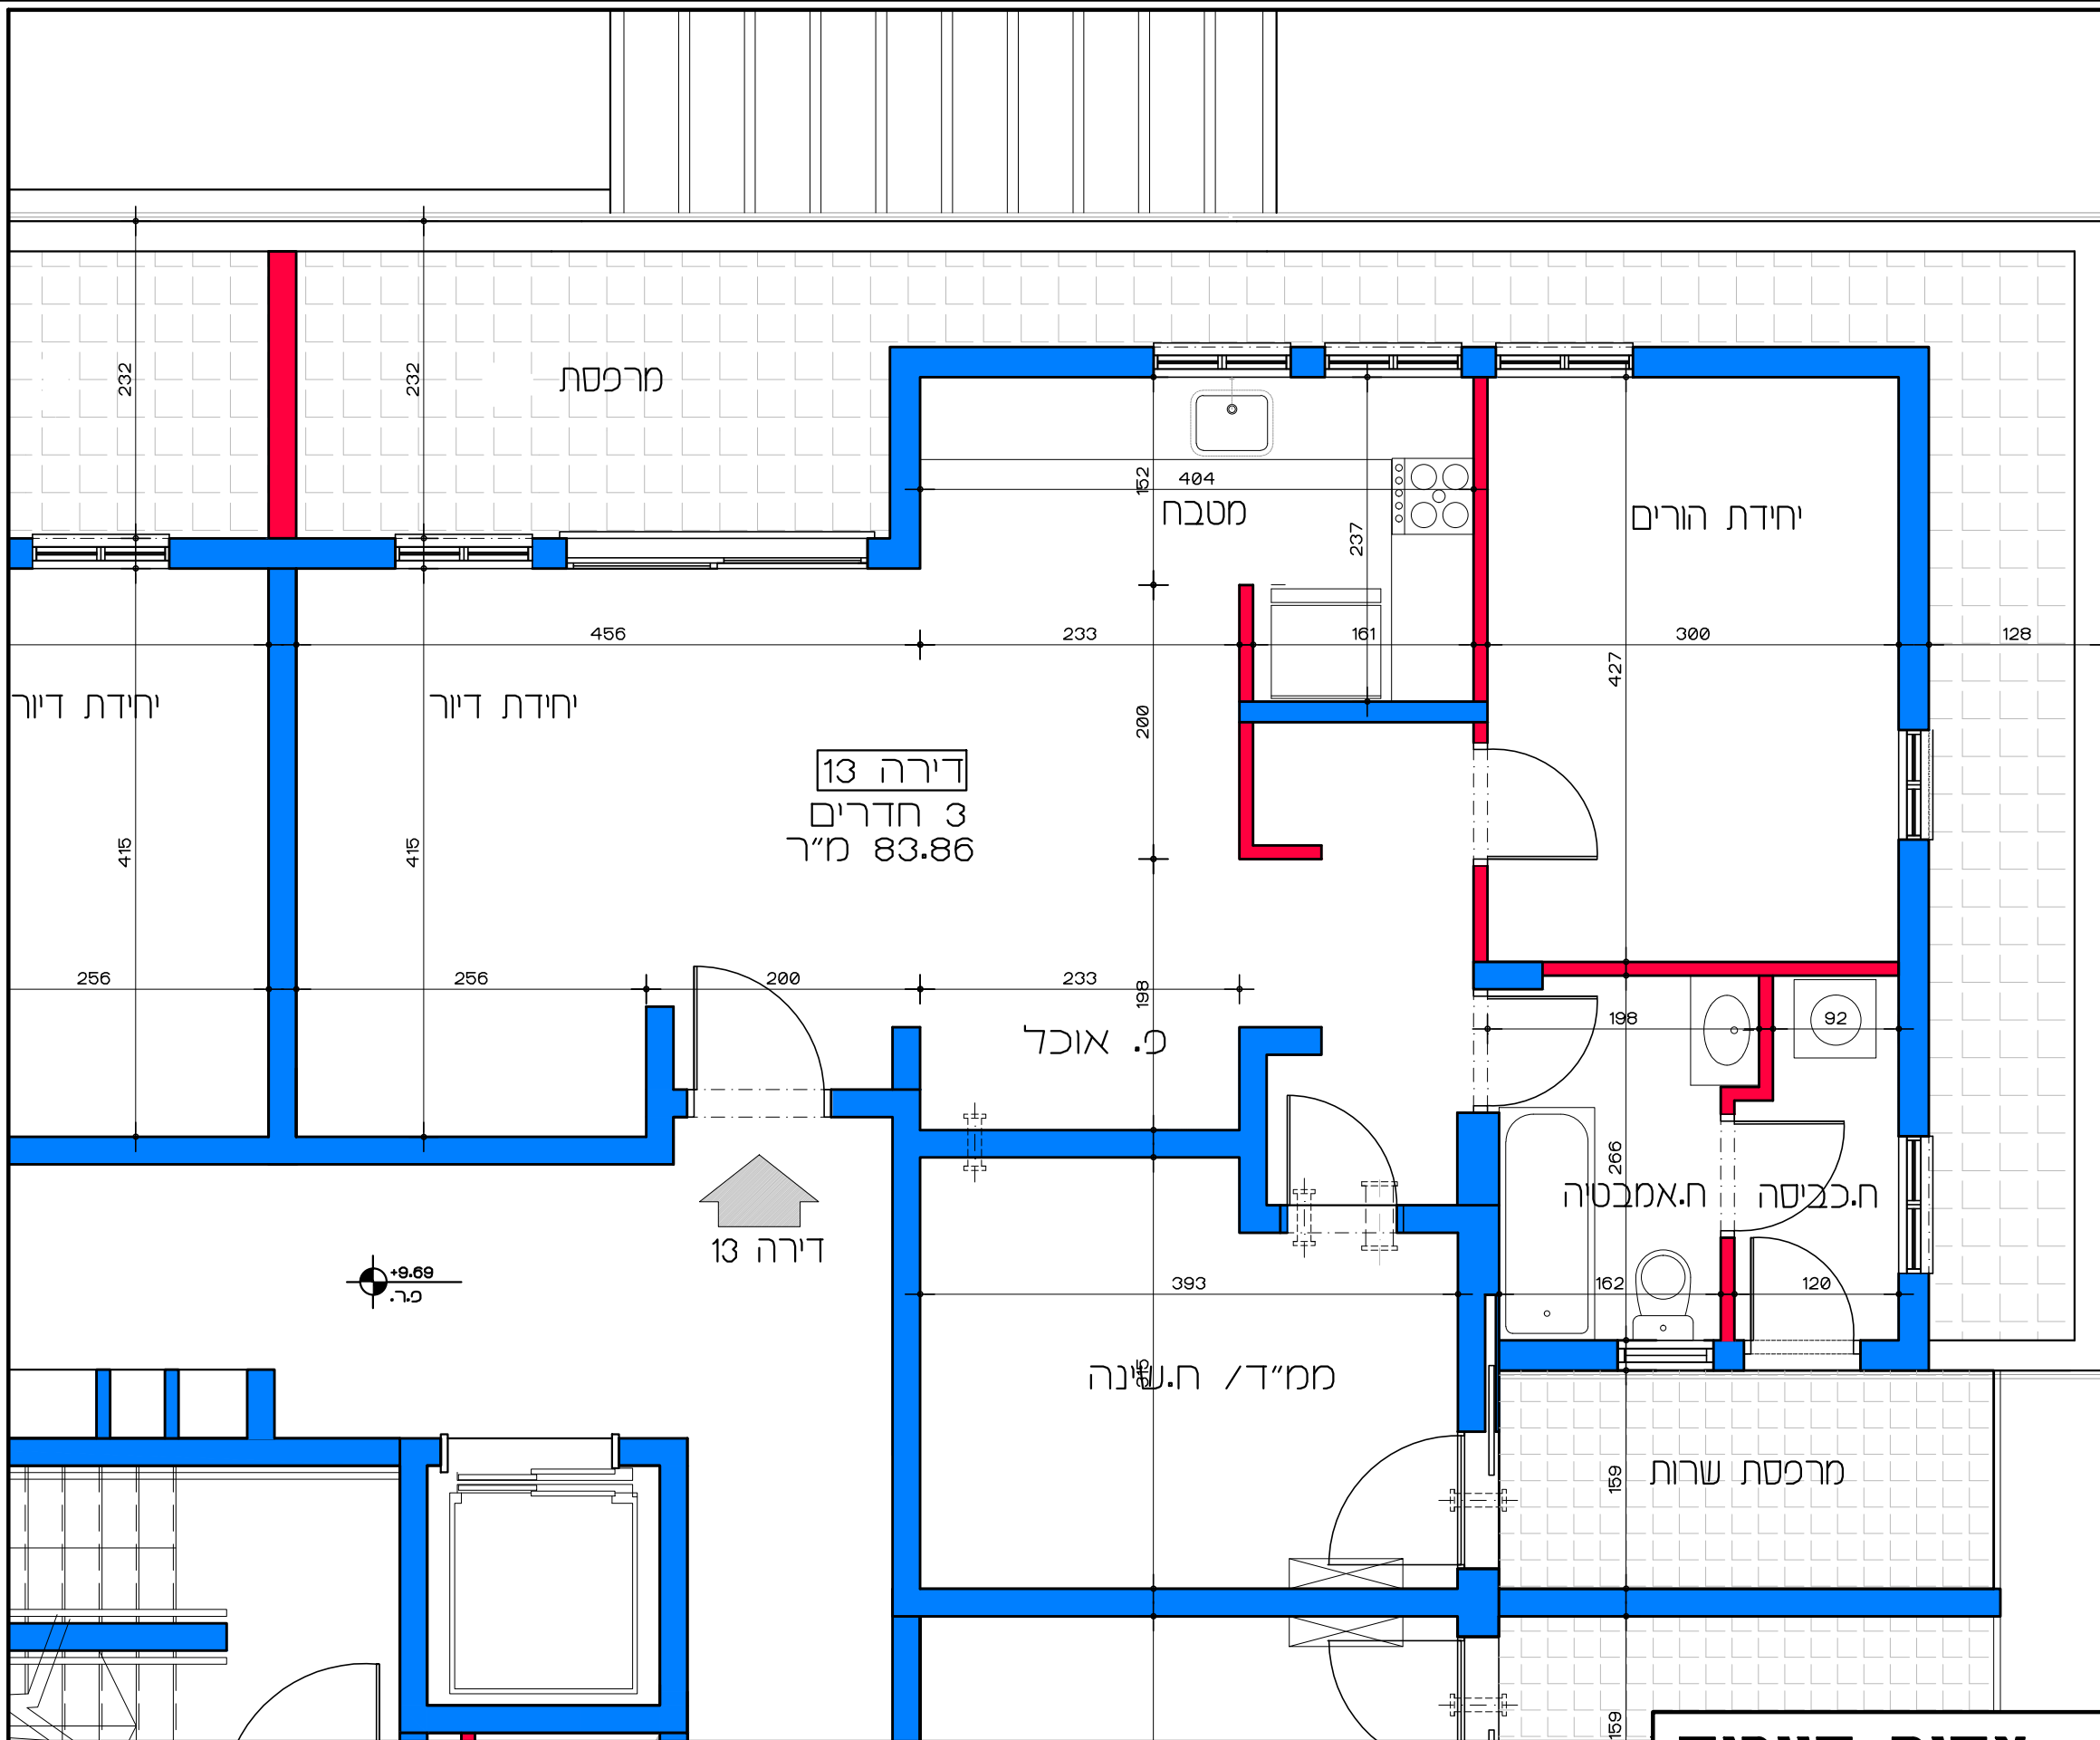

תכנית קומה ג' - דירה מס' 13
 קנ"מ 1:50

דיור למשתכן גן יבנה - אסיה סיירוס
 מגרש 355 - תכנית קומה ג'
 דירה מס' 13

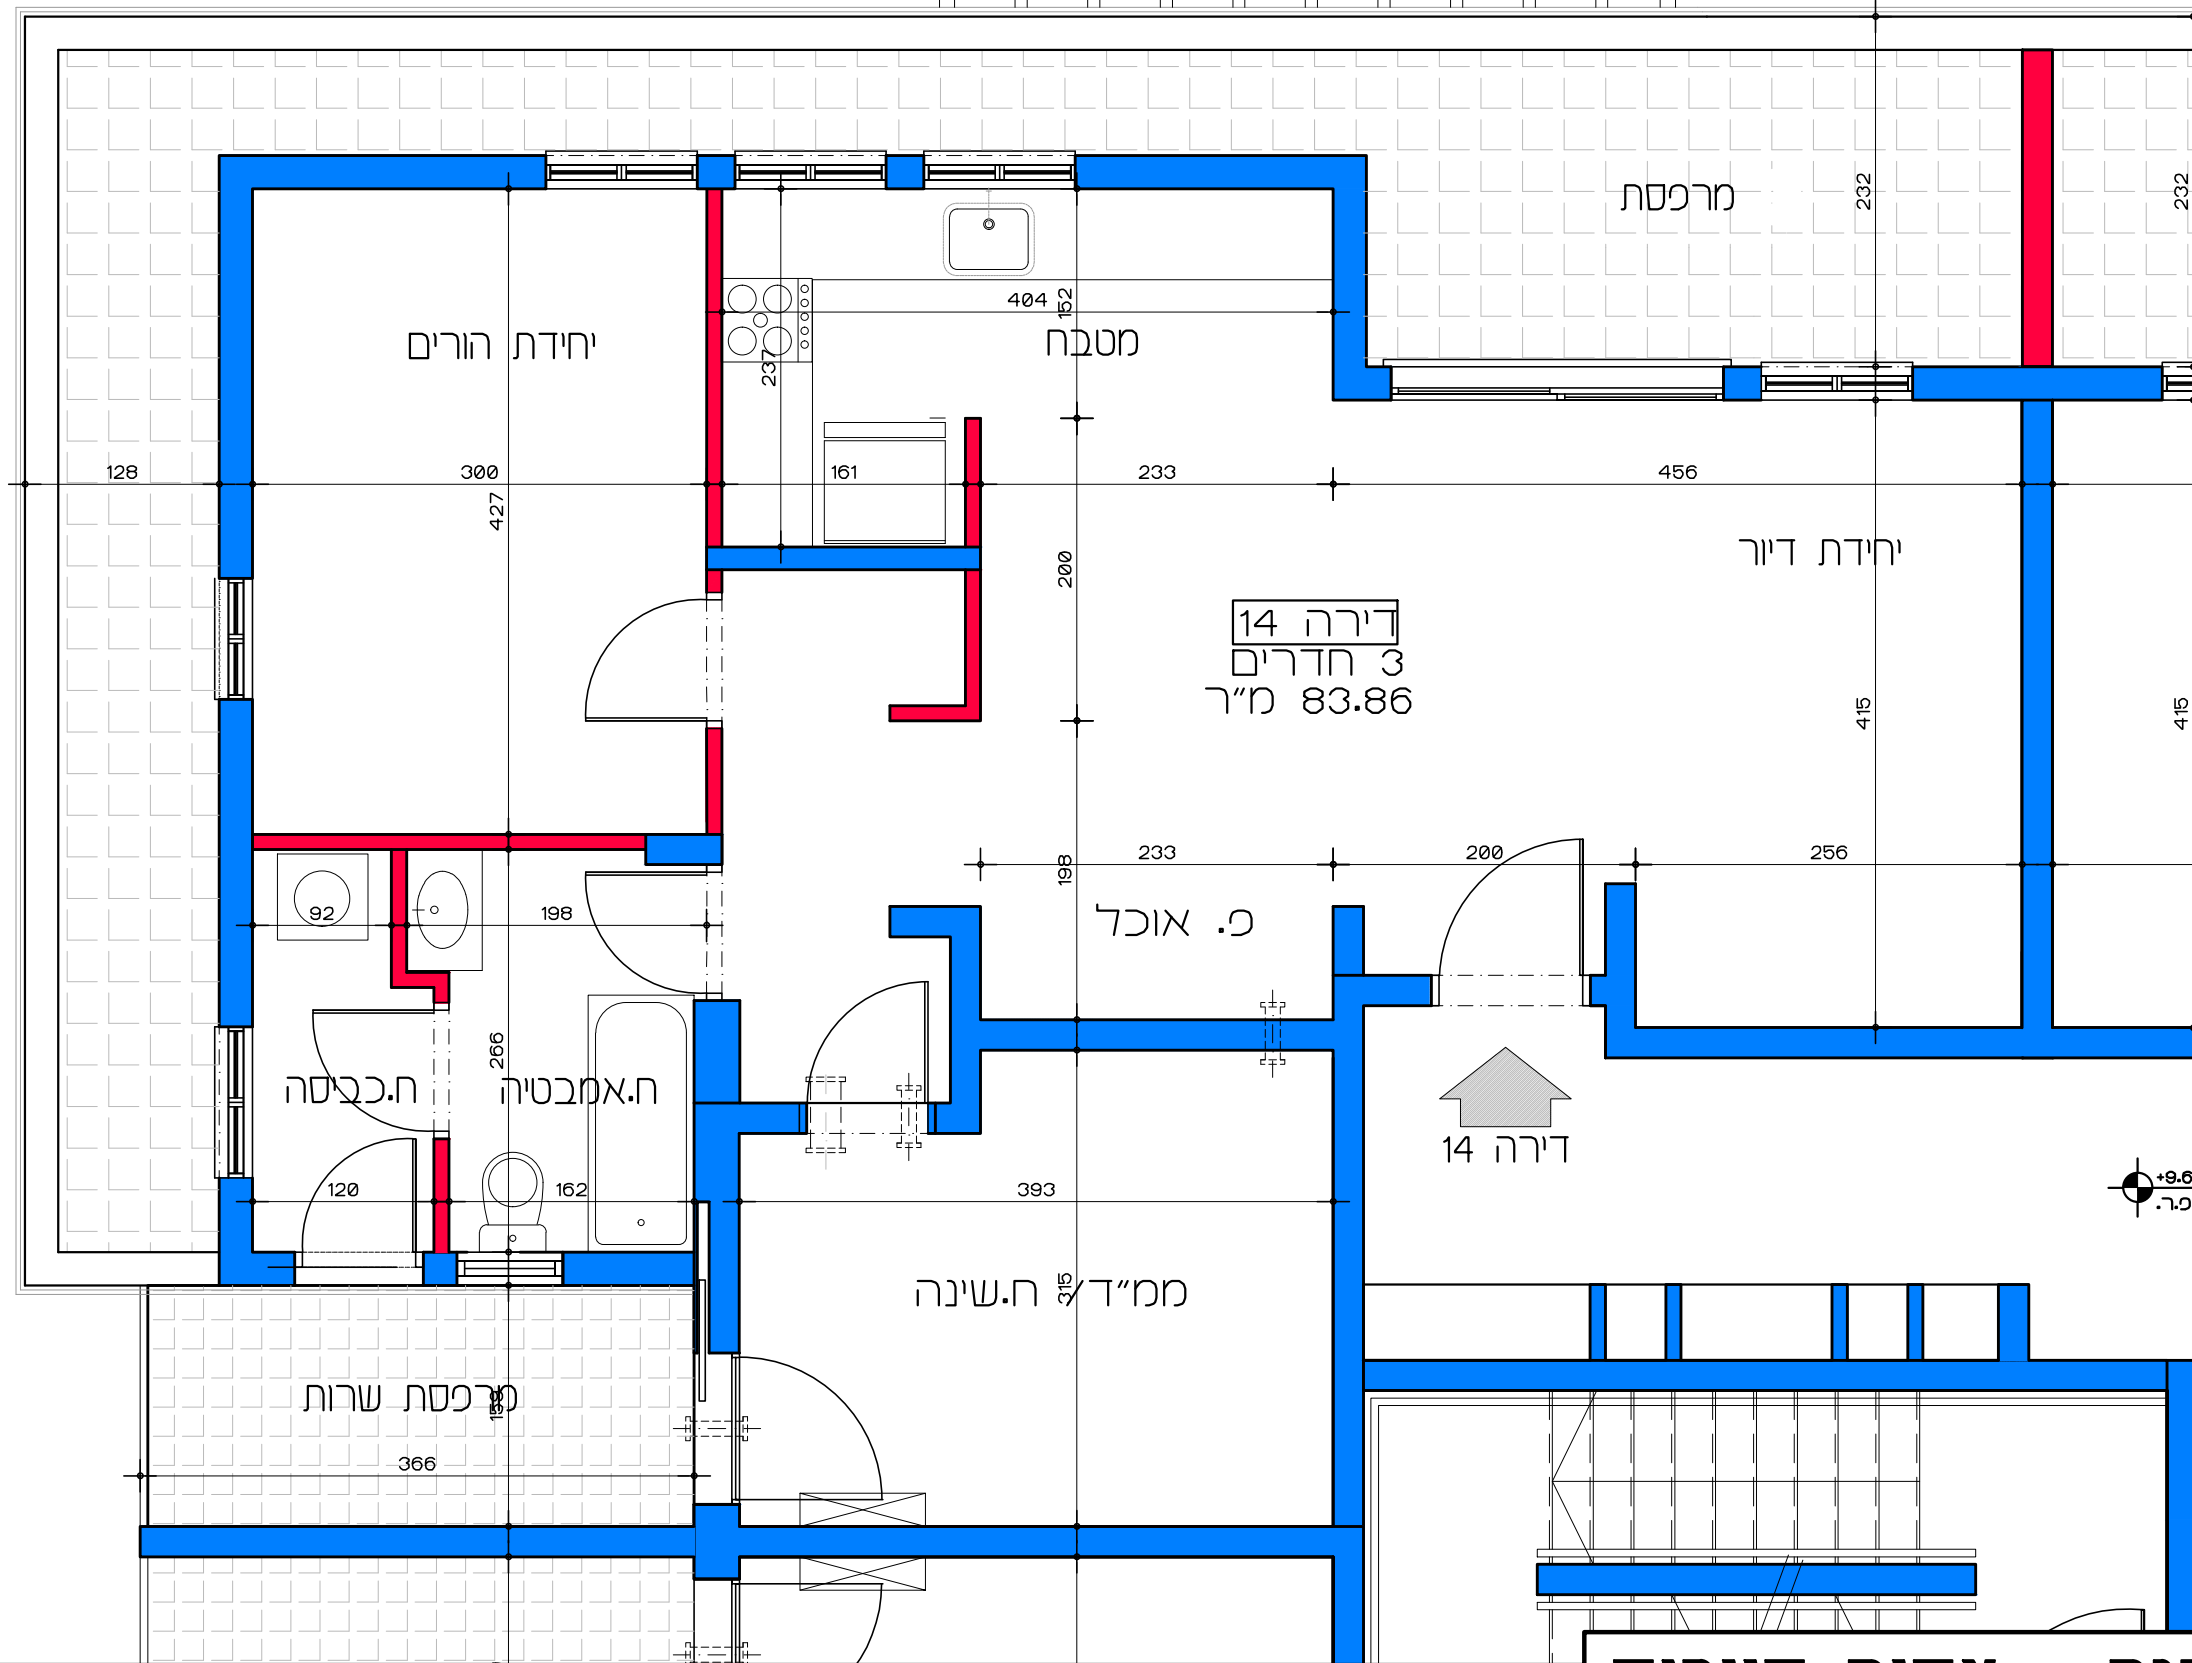

תכנית קומה ג' - דירה מס' 14
קנ"מ 1:50

דיור למשתכן גן יבנה - אסיה סיירוס


קנ"מ 1:50

מגרש 355 - תכנית קומה ג'

דירה מס' 14


הערה:
כל התוכניות כפופות לאישורים סטטוטוריים.
ביצוע תוכניות אלה מותנה בקבלת היתר בניה
בהתאם לתב"ע מאושרת כחוק.

Lea Shneor Architects | לאה שניאור אדריכלים
אלה 5 ת.ד. 5053 מזכרת בתיה 76804
Ela 5 P.O.B. 50503 Mazkeret batya 76804

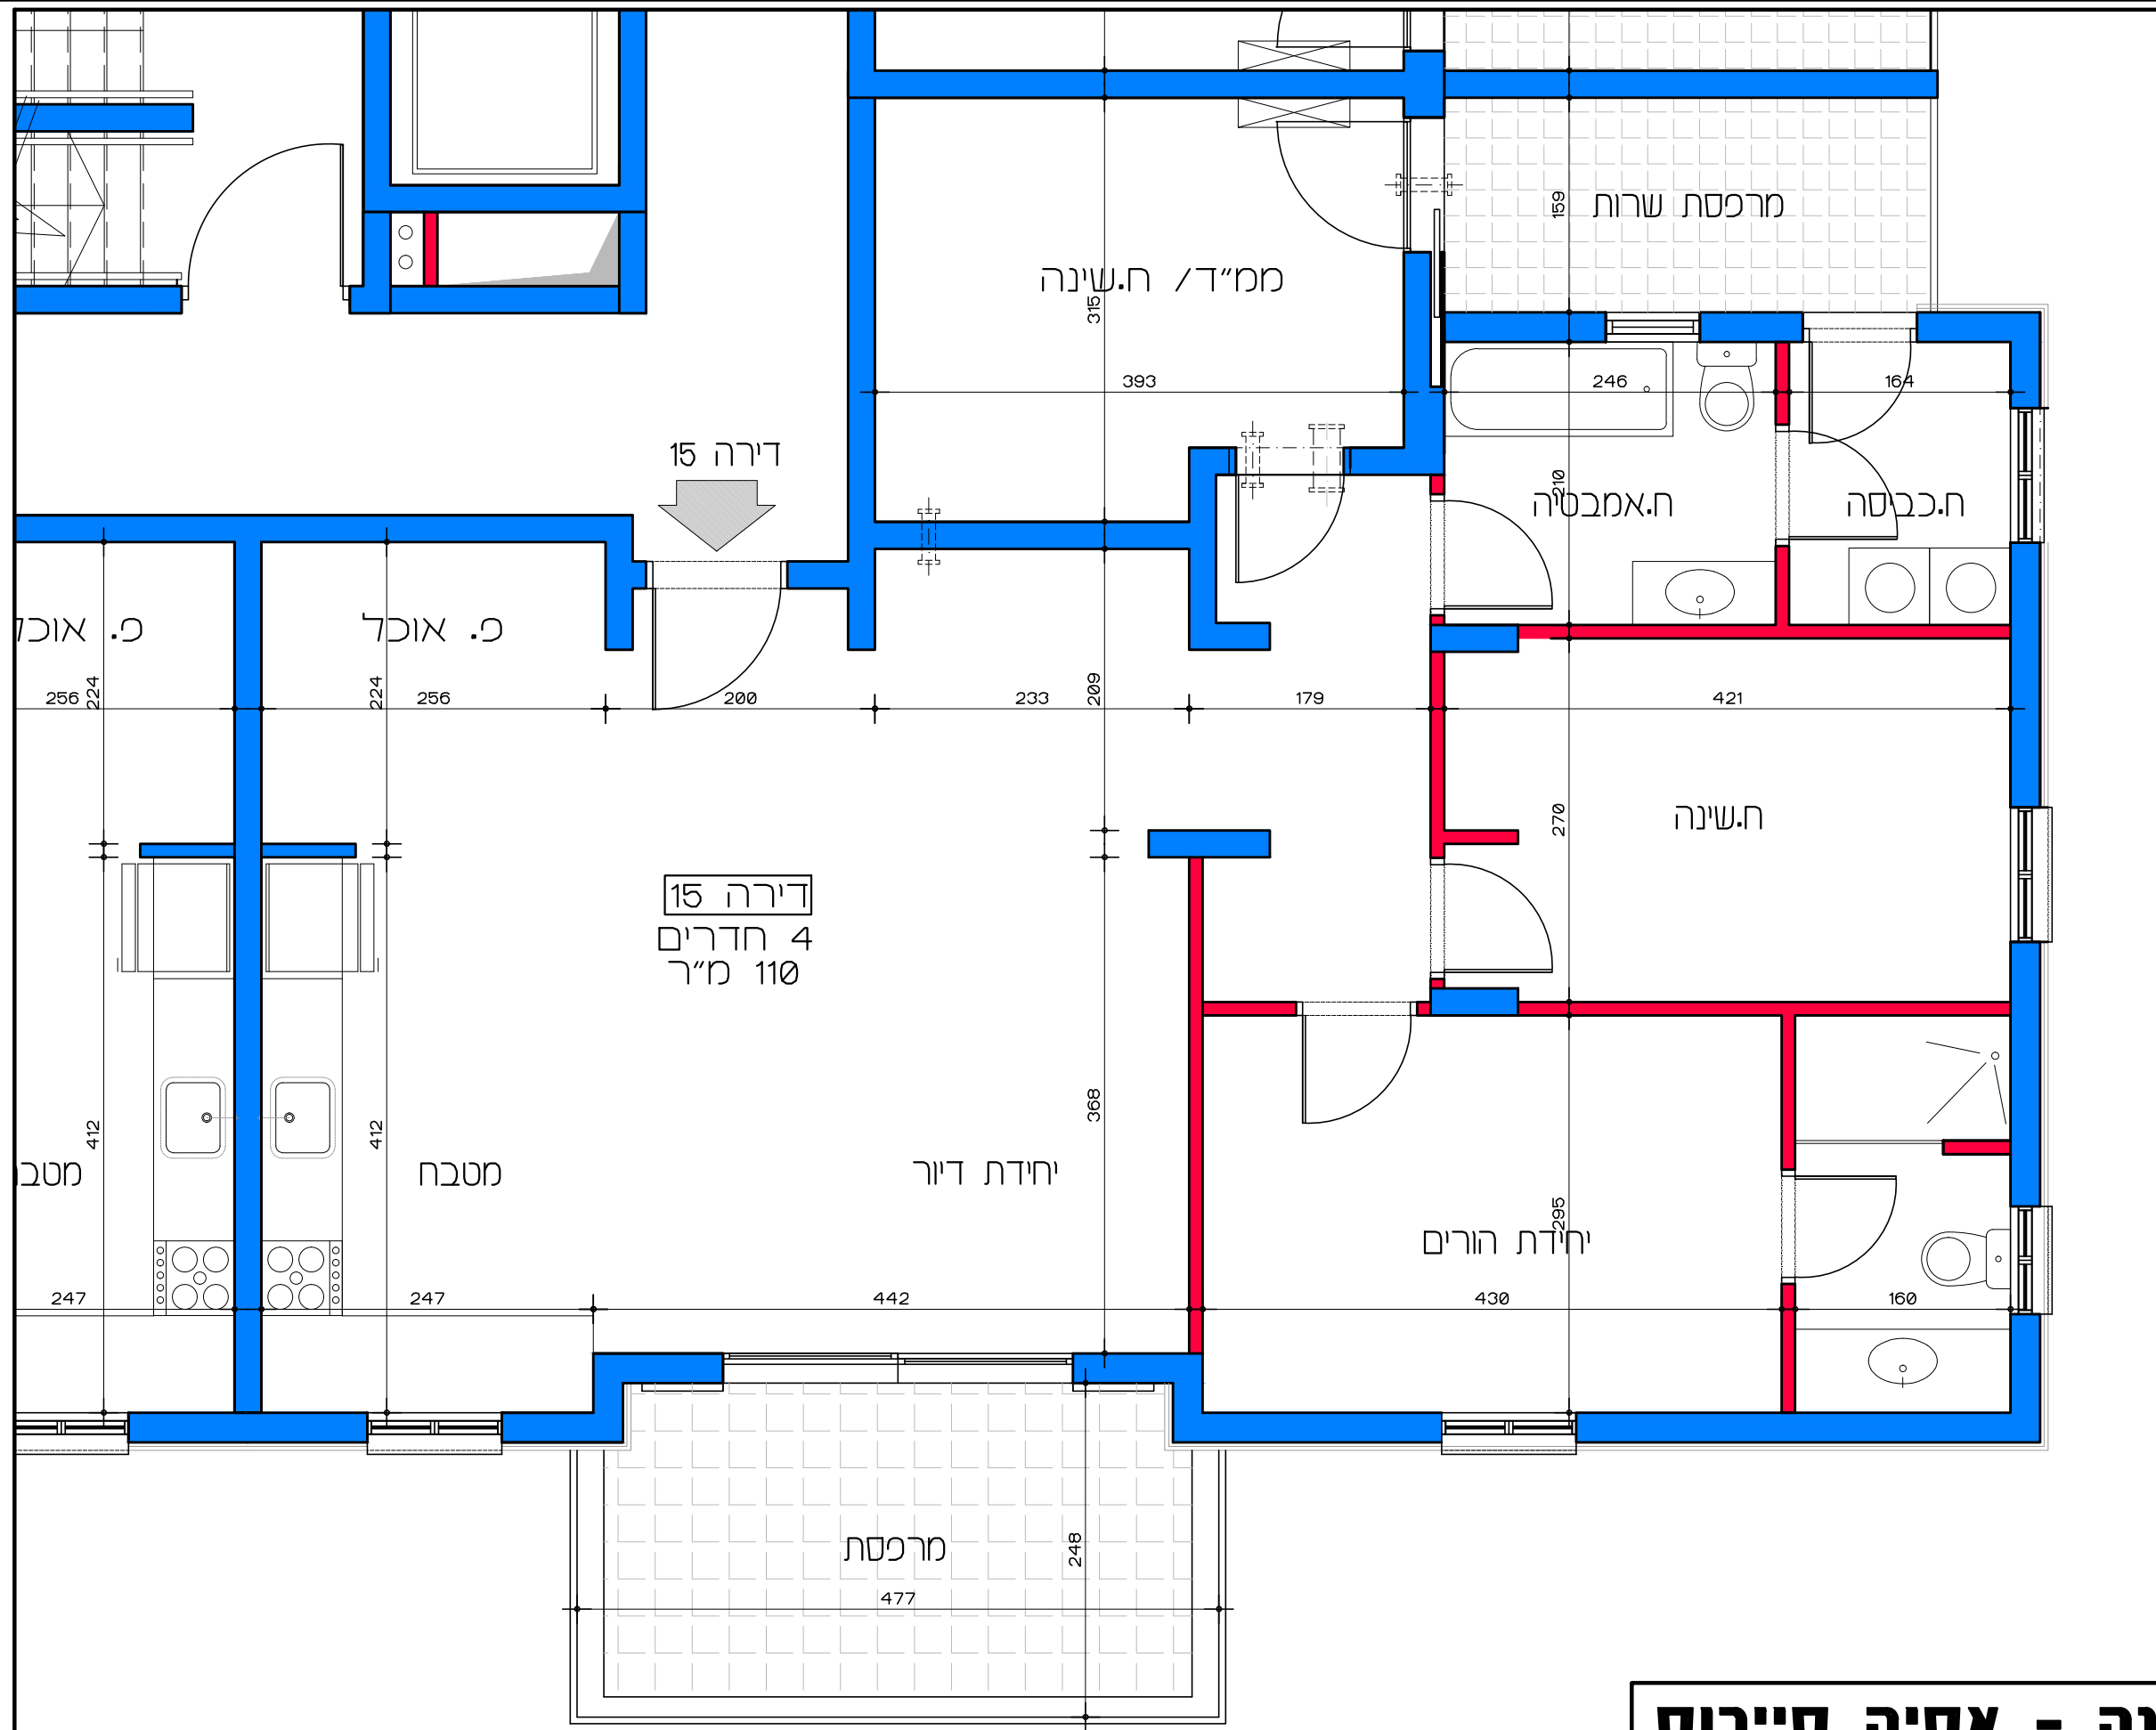

תכנית קומה ג' - דירה מס' 15
קנ"מ 1:50

דיוור למשתכן גן יבנה - אסיה סיירוס
מגרש 355 - תכנית קומה ג' דירה מס' 15
קנ"מ 1:50

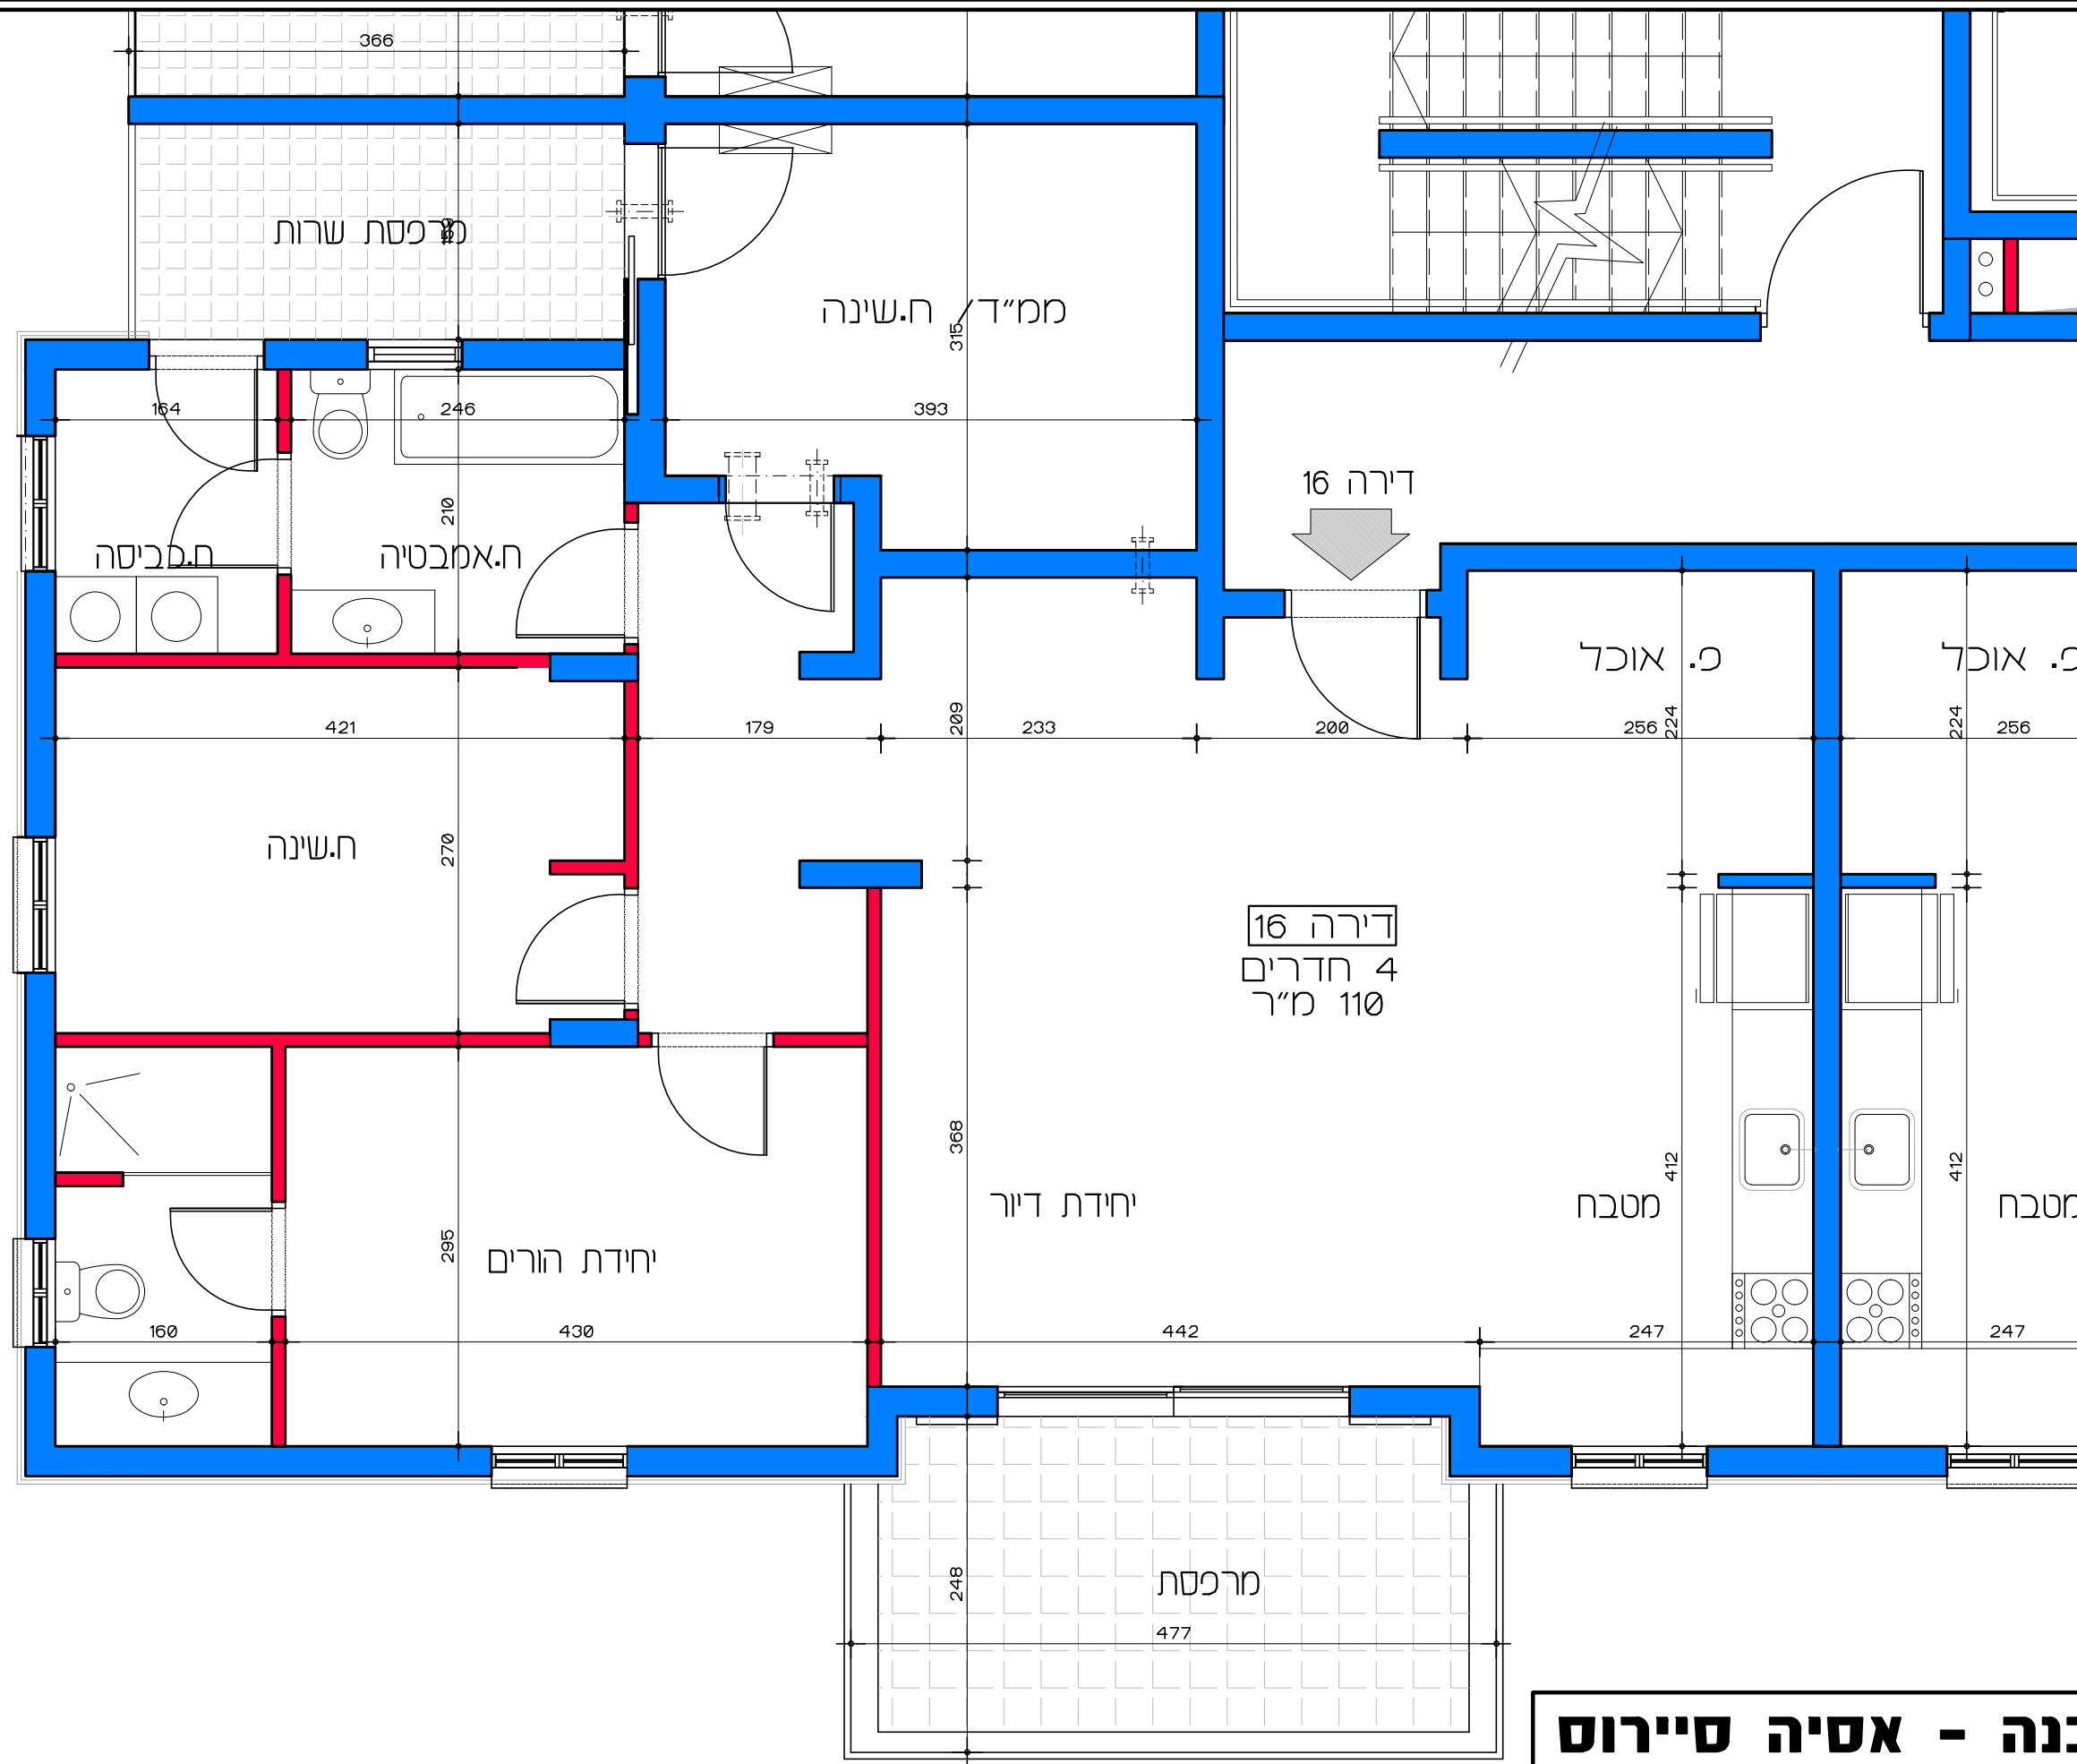

תכנית קומה ג' - דירה מס' 16
קנ"מ 1:50

דיר למשתכן גן יבנה - אסיה סיירוס


קנ"מ 1:50

מגרש 355 - תכנית קומה ג'

דירה מס' 16

הערה:
כל התוכניות כפופות לאישורים סטטוטוריים.
ביצוע תוכניות אלה מותנה בקבלת היתר בניה
בהתאם לתב"ע מאושרת כחוק.


Lea Shneor Architects | לאה שניאור אדריכלים
אלה 5 ת.ד. 5053 מזכרת בתיה 76804
Ela 5 P.O.B. 50503 Mazkeret batya 76804

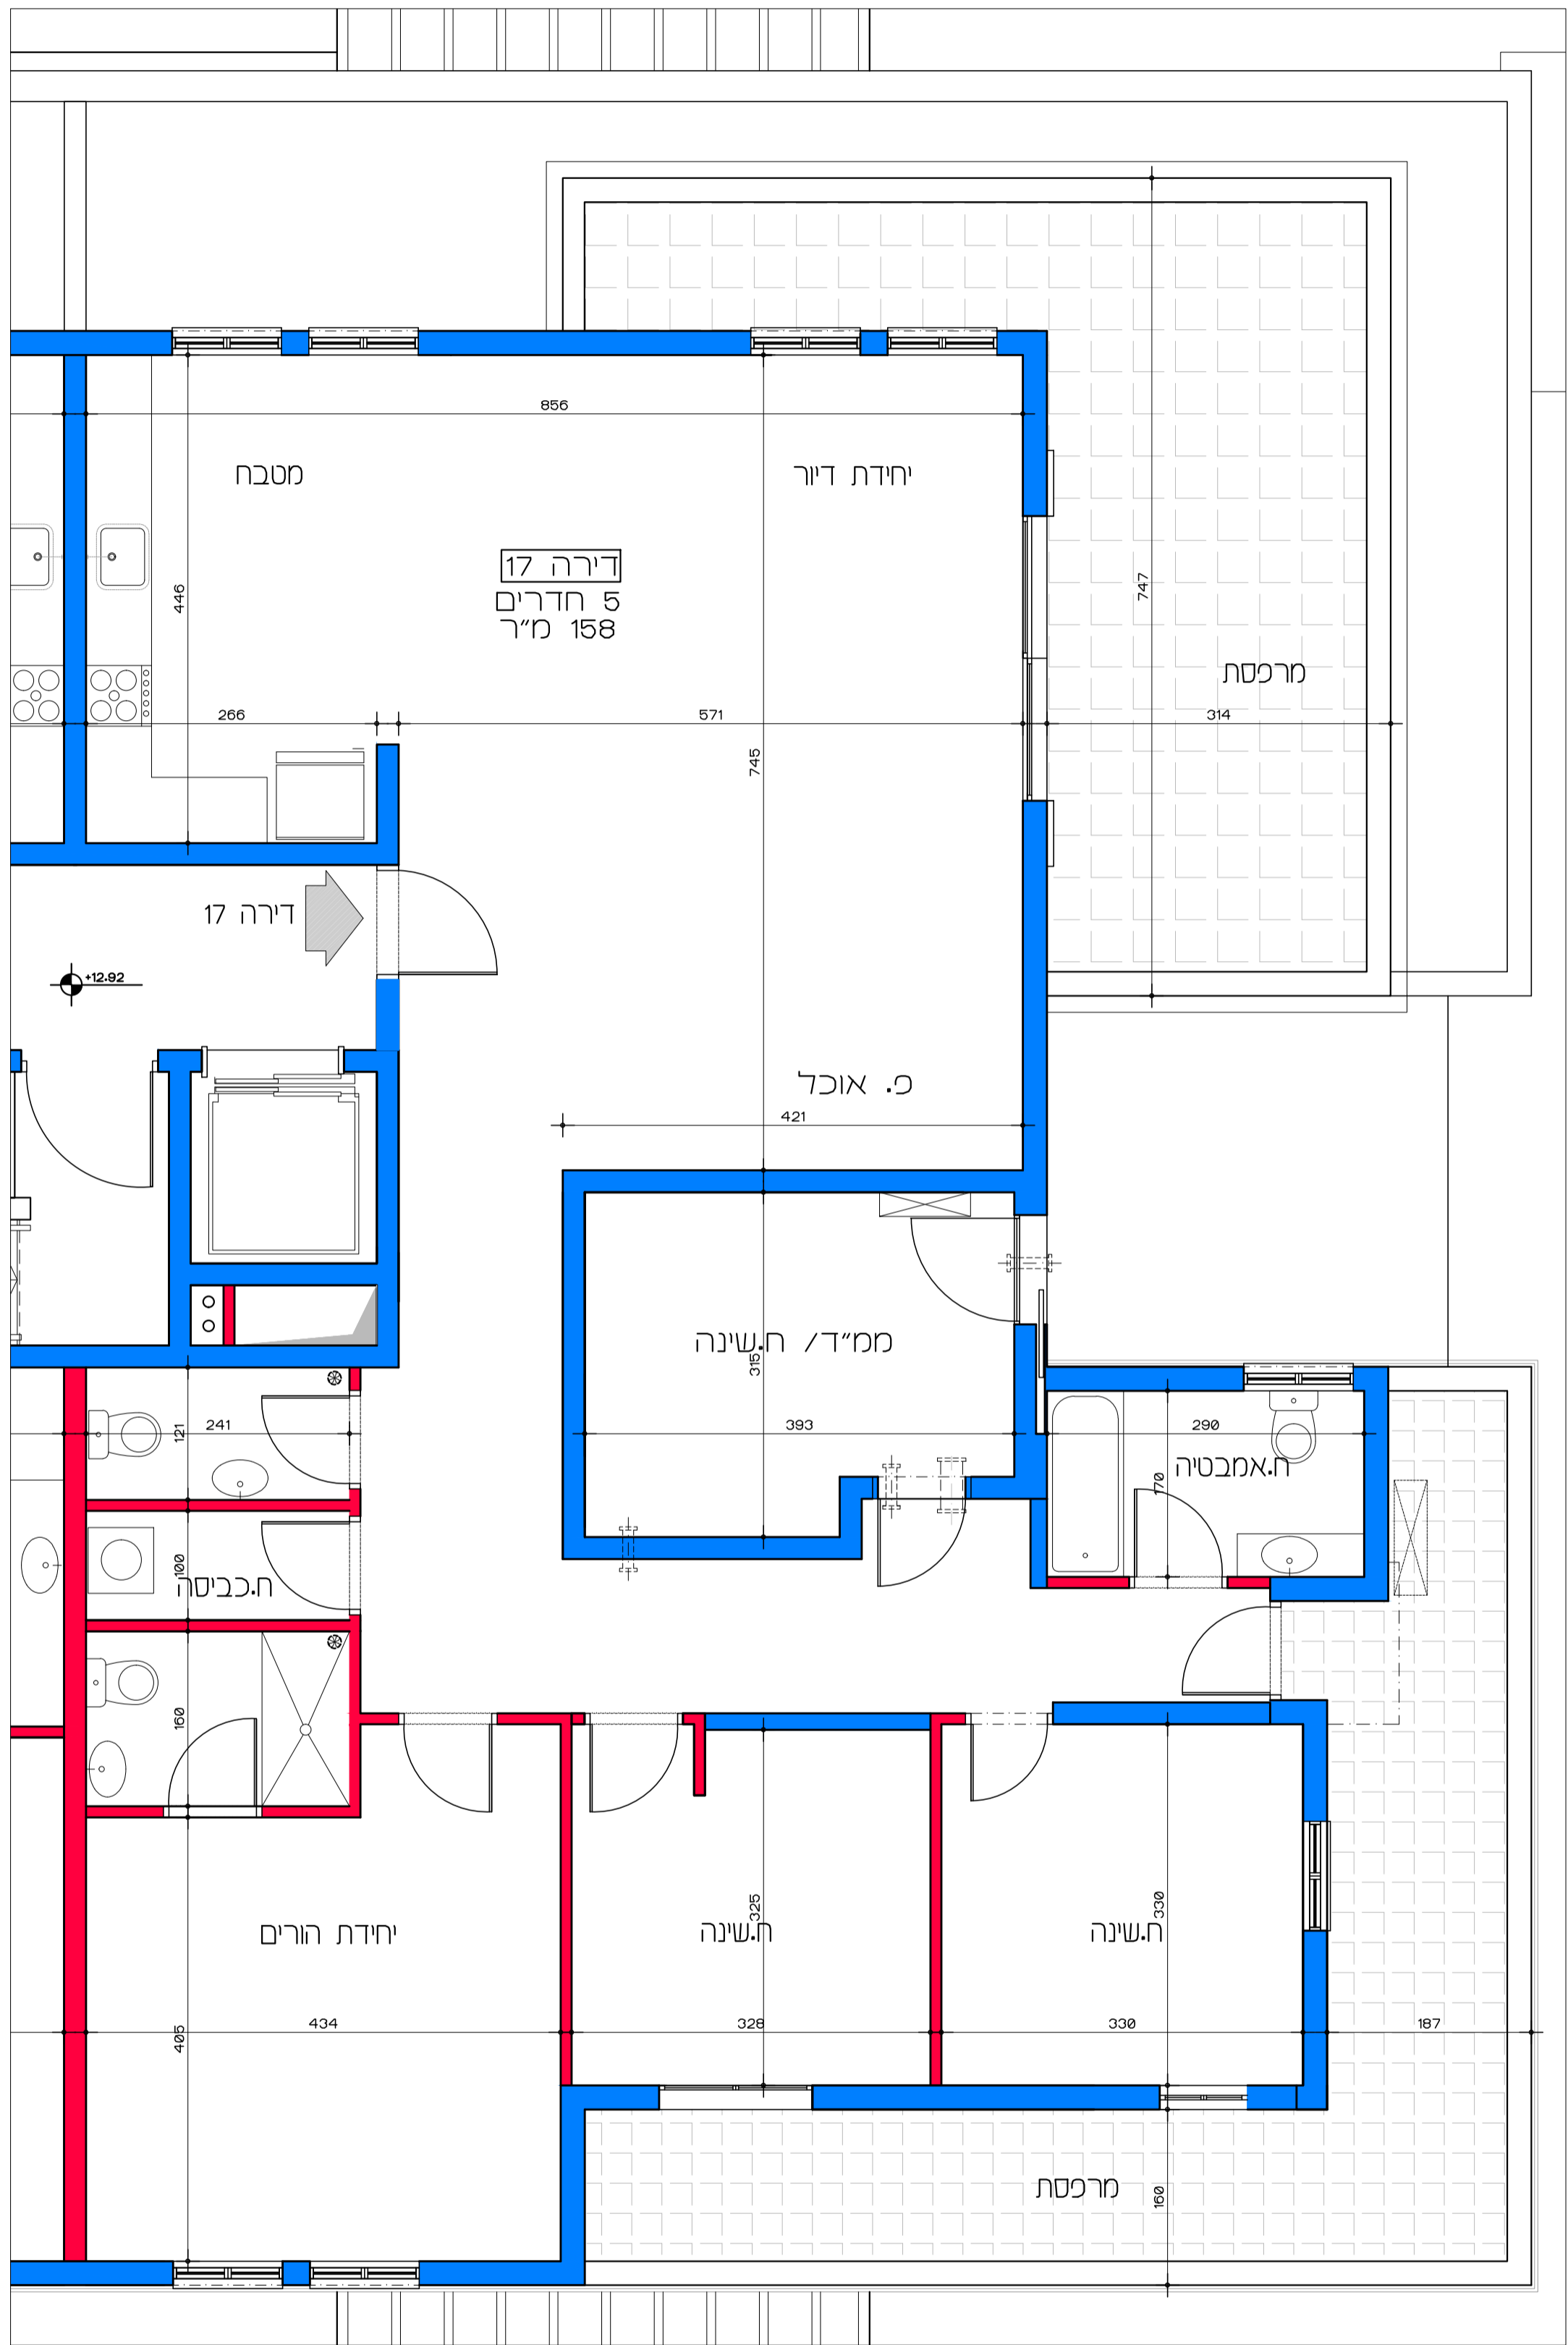

תכנית קומה די - דירה מס' 17
קנ"מ 1:50

דויר למשתכן גן יבנה - אסיה סיירוס
מגרש 355 - תכנית קומה די
דירה מס' 17

Lea Shneor Architects | לאה שניאור אדריכלים
אלה 5 ת.ד. 5053 מזכרת בתיה 76804
Ela 5 P.O.B. 50503 Mazkeret batya 76804

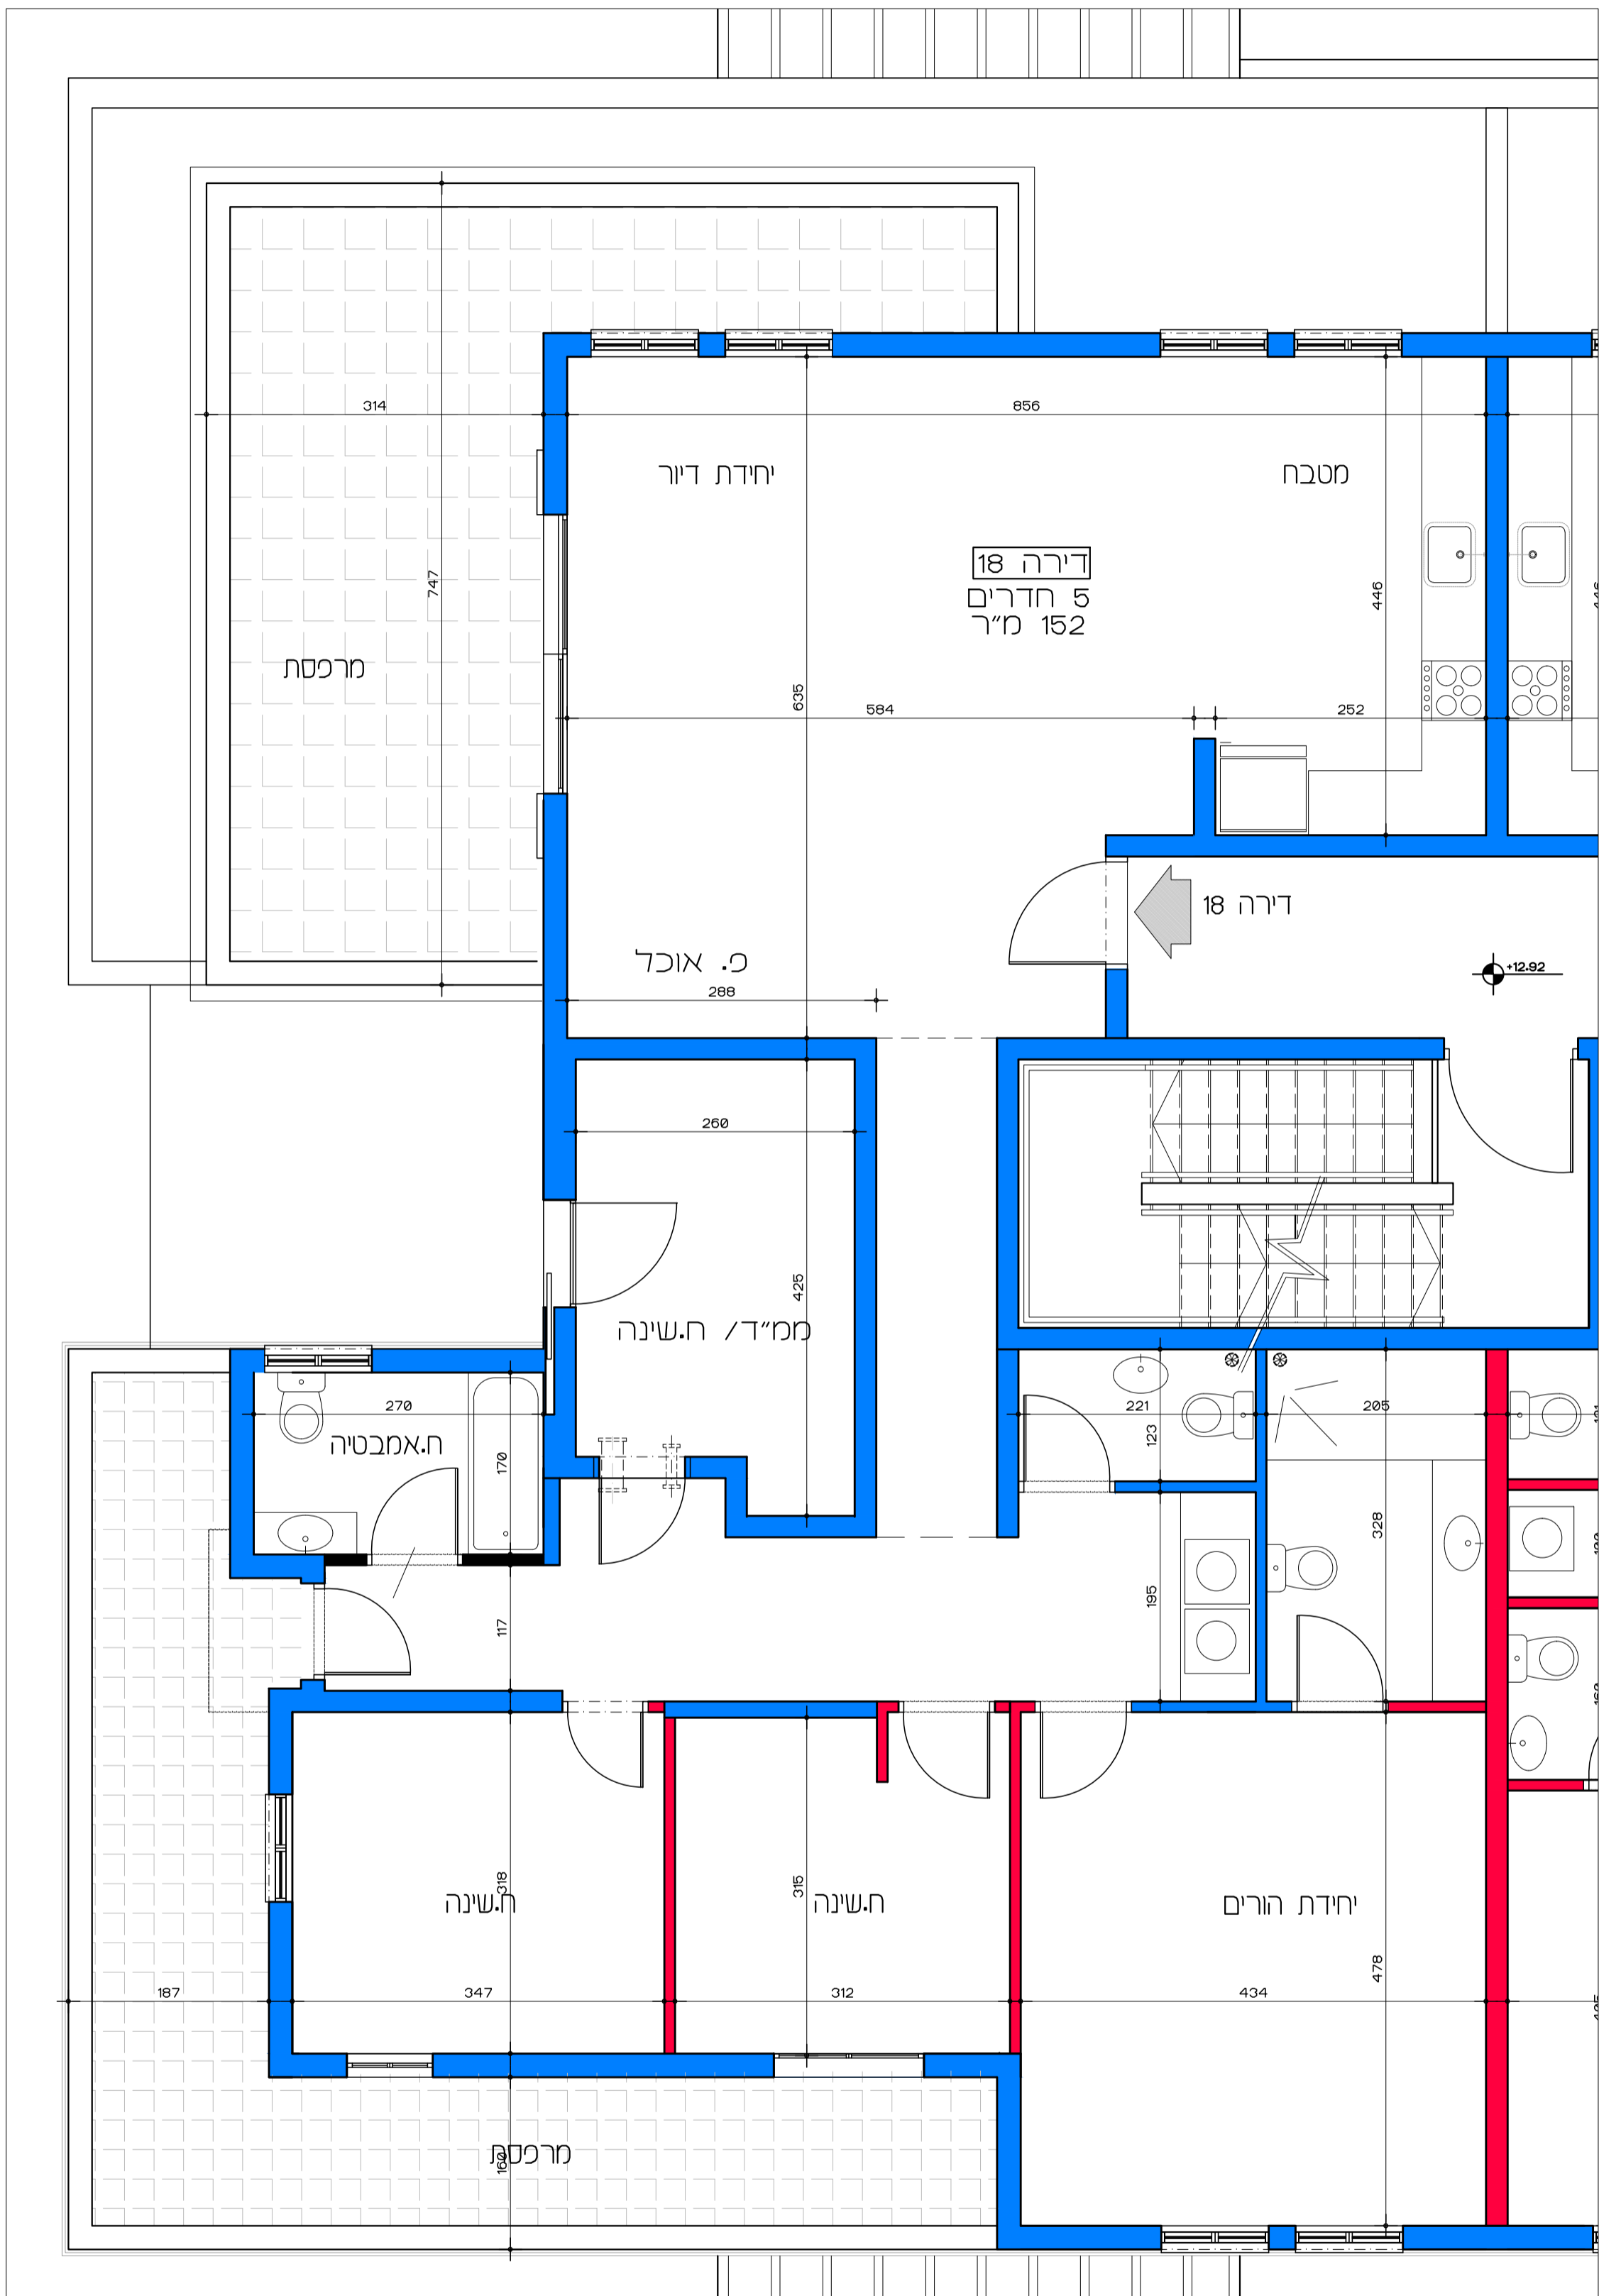

דוור למשתכן גן יבנה - אסיה סירוס

קנ"מ 1:50

מגרש 355 - תכנית קומה ד'

דירה מס' 18

תכנית קומה ד' - דירה מס' 18

קנ"מ 1:50

תורה כל התוכנית כפופת לאישורים מסטוריים. ביצוע תוכנית אלה מחונה בטבלת דוור בניה בהתאם לתב"ע מאשרת כוח.

לאה שניאור אדריכלים | Lea Shneor Architects
 אלה 5 ת.ד. 5053 מזכרת בתיה 76804
 Ela 5 P.O.B. 50503 Mazkeret batya 76804