


תכנית העמדה  
קנ"מ 1:250

# דיור למשתכן גן יבנה - אסיה סיירוס

## מגרש 357 - תכנית העמדה קנ"מ 1:250

הערה:  
כל התוכניות כפופות לאישורים סטטוטוריים.  
ביצוע תוכניות אלה מתנה בקבלת היתר בניה  
בהתאם לתב"ע מאושרת כחוק.

לאה שניאור אדריכלים | Lea Shneur Architects  
אלה 5 ת.ד. 5053 מזכרת בתיה 76804  
Ela 5 P.O.B. 50503 Mazkeret batya

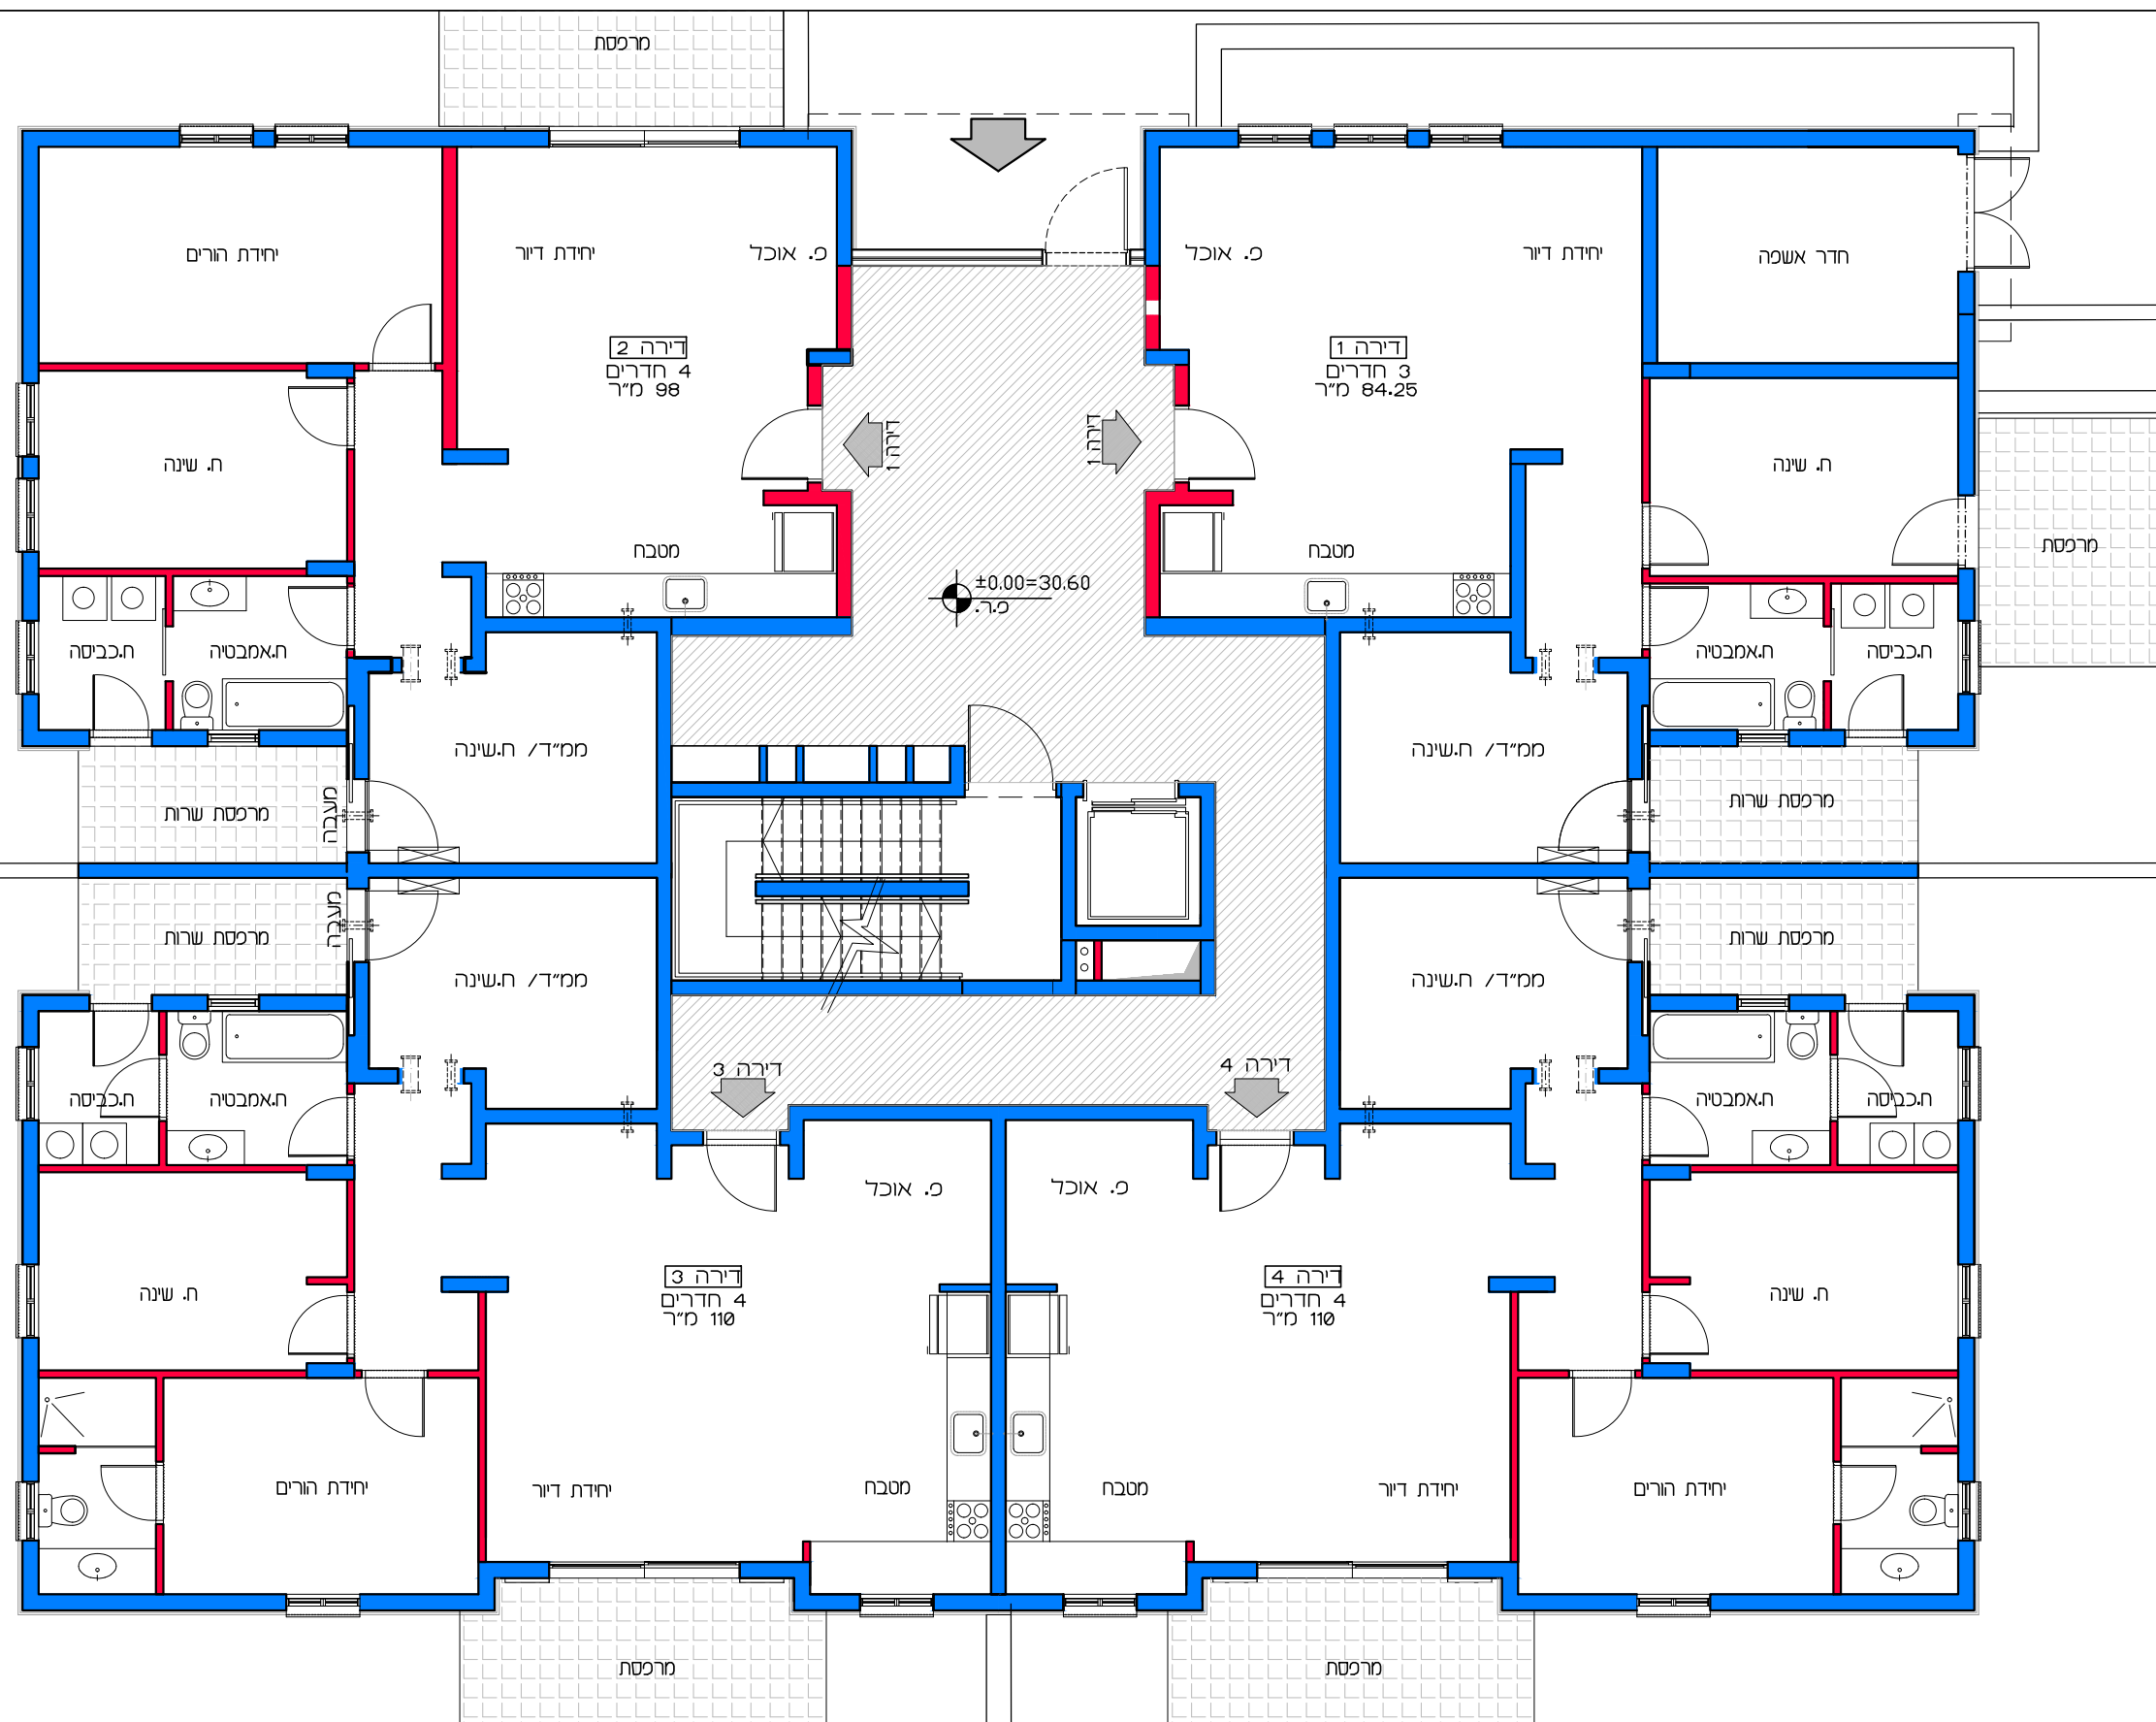


תכנית קומת קרקע  
קנ"מ 1:100

**דיור למשתכן גן יבנה - אסיה סיירוס**  
מגרש 357 - תכנית קומת קרקע  
דירות 1 - 4  
קנ"מ 1:100


הערה:  
כל התוכניות כפופות לאישורים סטטוטוריים.  
ביצוע תוכניות אלה מותנה בקבלת היתר בניה  
בהתאם לתב"ע מאושרת כחוק.

**לאה שניאור אדריכלים** | Lea Shneor Architects  
אלה 5 ת.ד. 5053 מזכרת בתיה 76804  
Ela 5 P.O.B. 50503 Mazkeret batya 76804

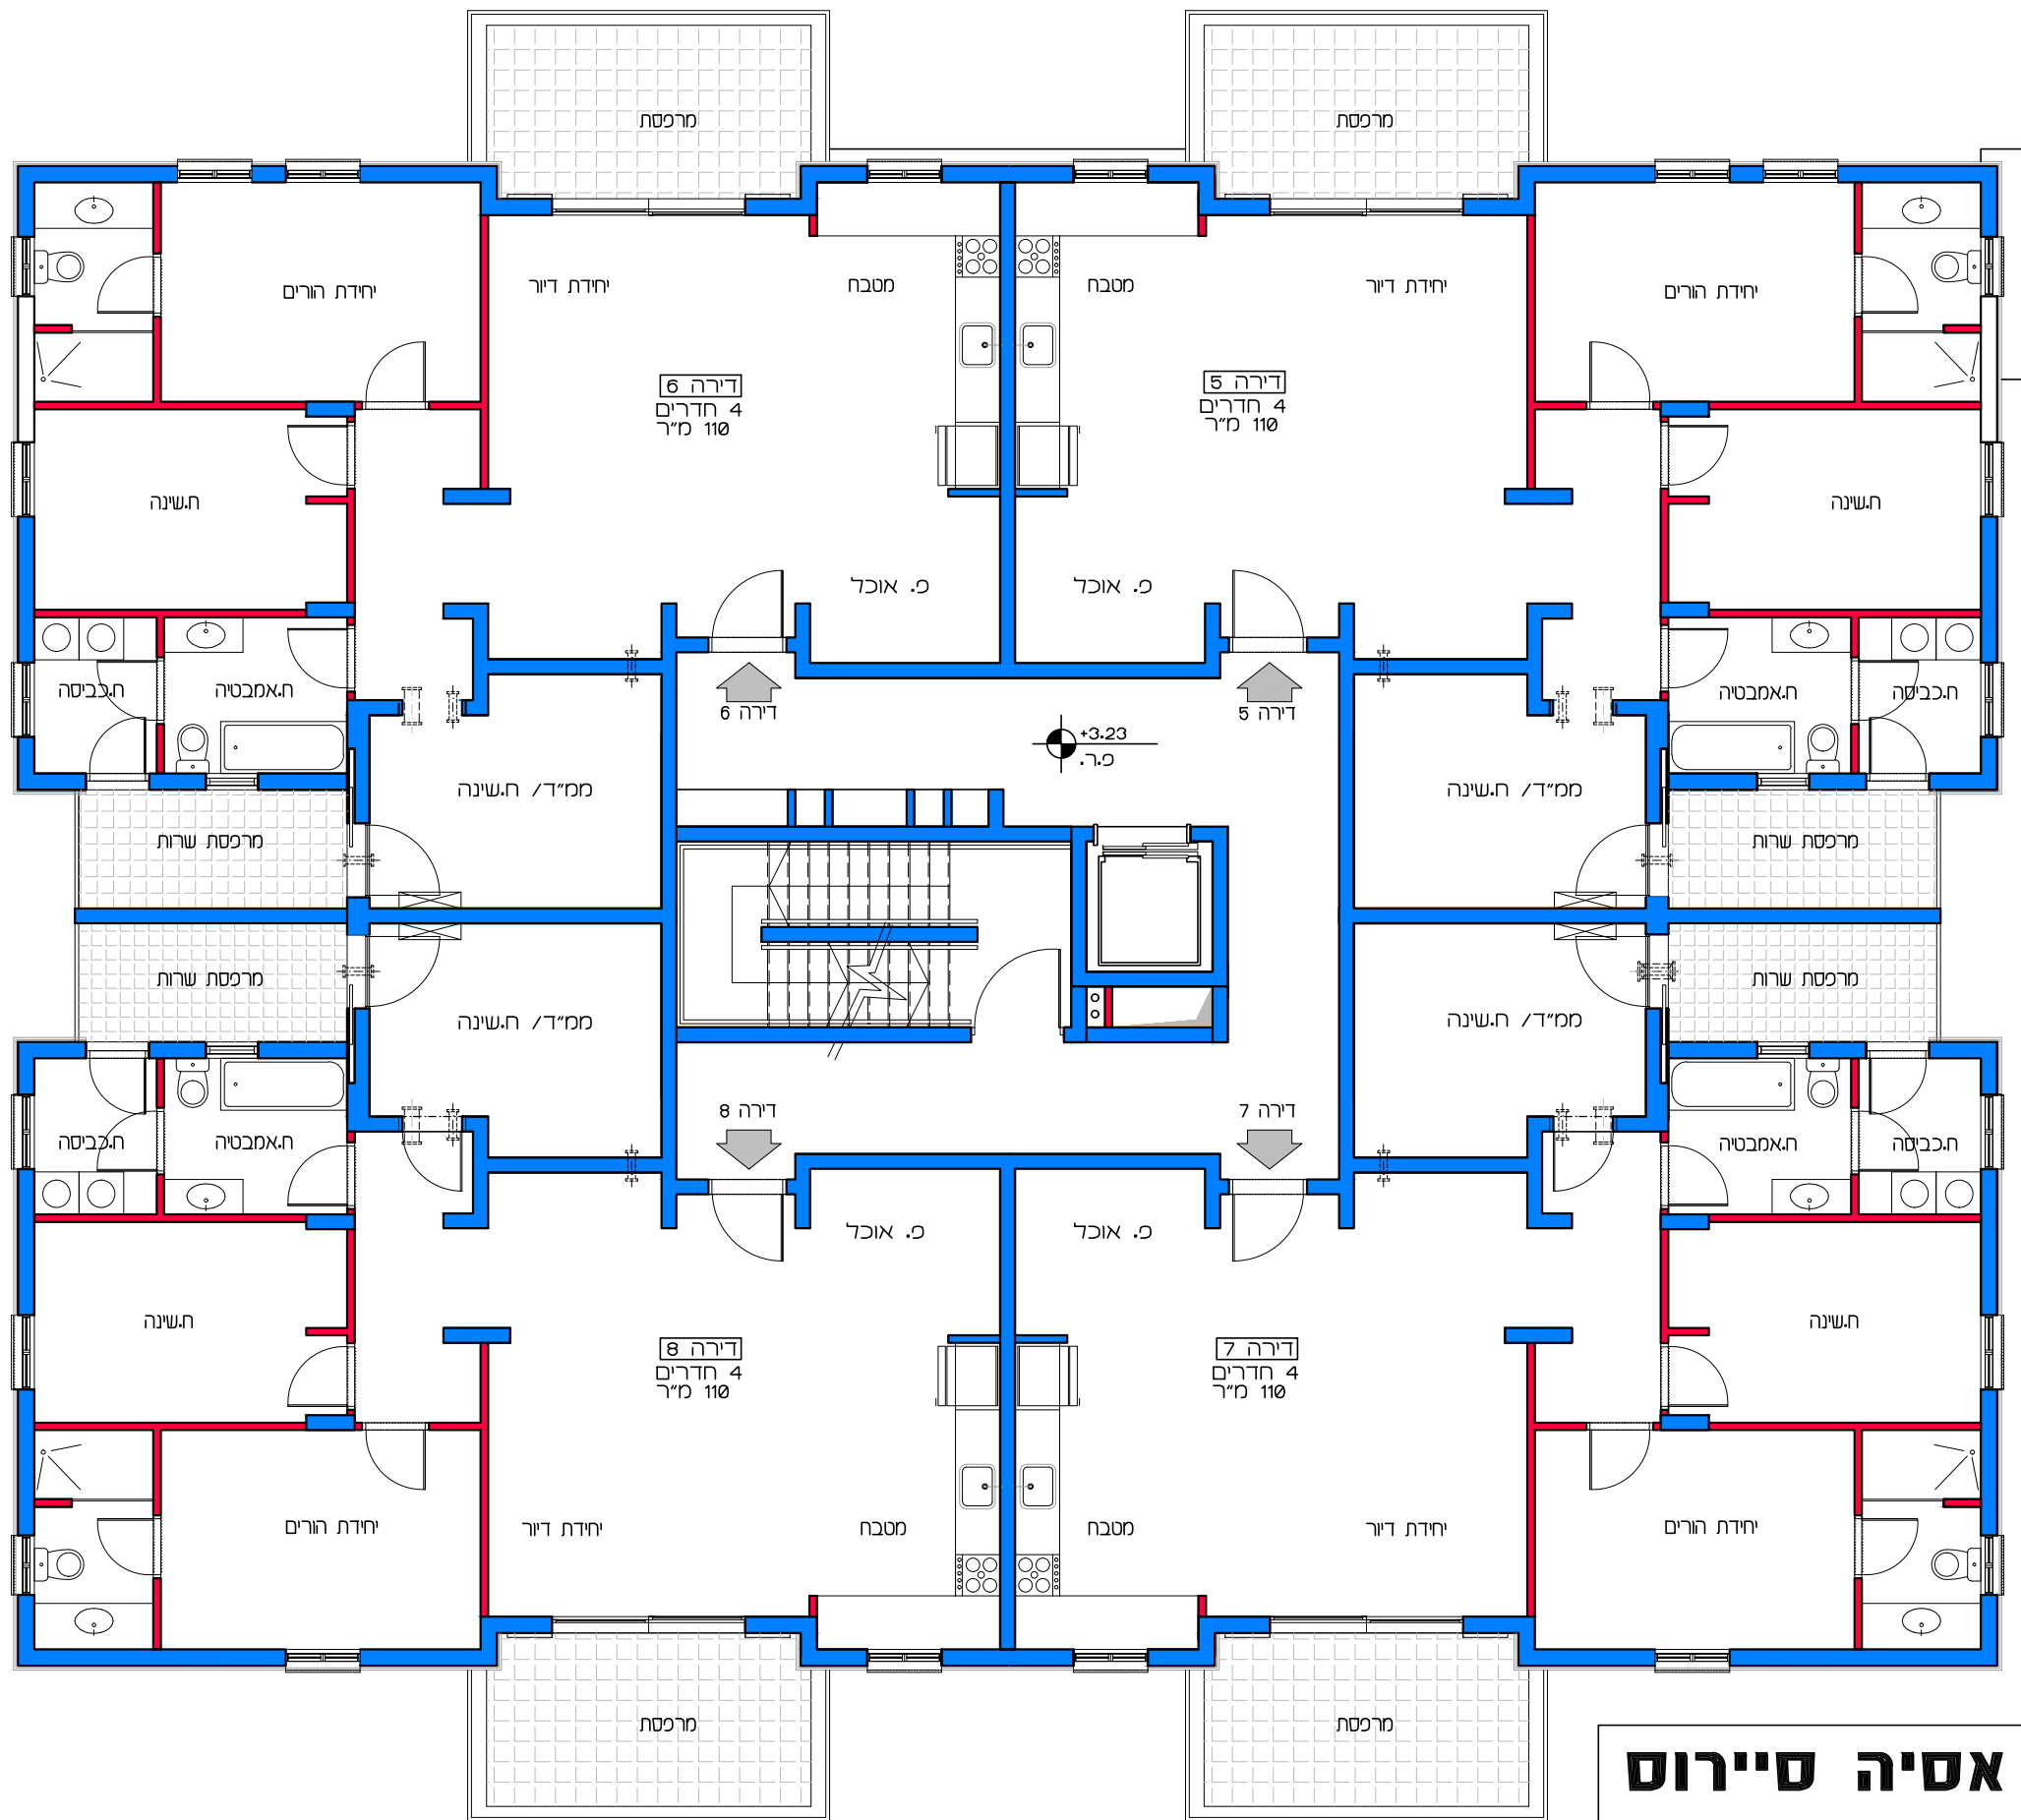

**תכנית קומת א' -**  
**קנ"מ 1:100**


**דויר למשתכן גן יבנה - אסיה סיירוס**  
**קנ"מ 1:100**  
**מגרש 357 - תכנית קומה א' -**  
**דורות 5 - 8**

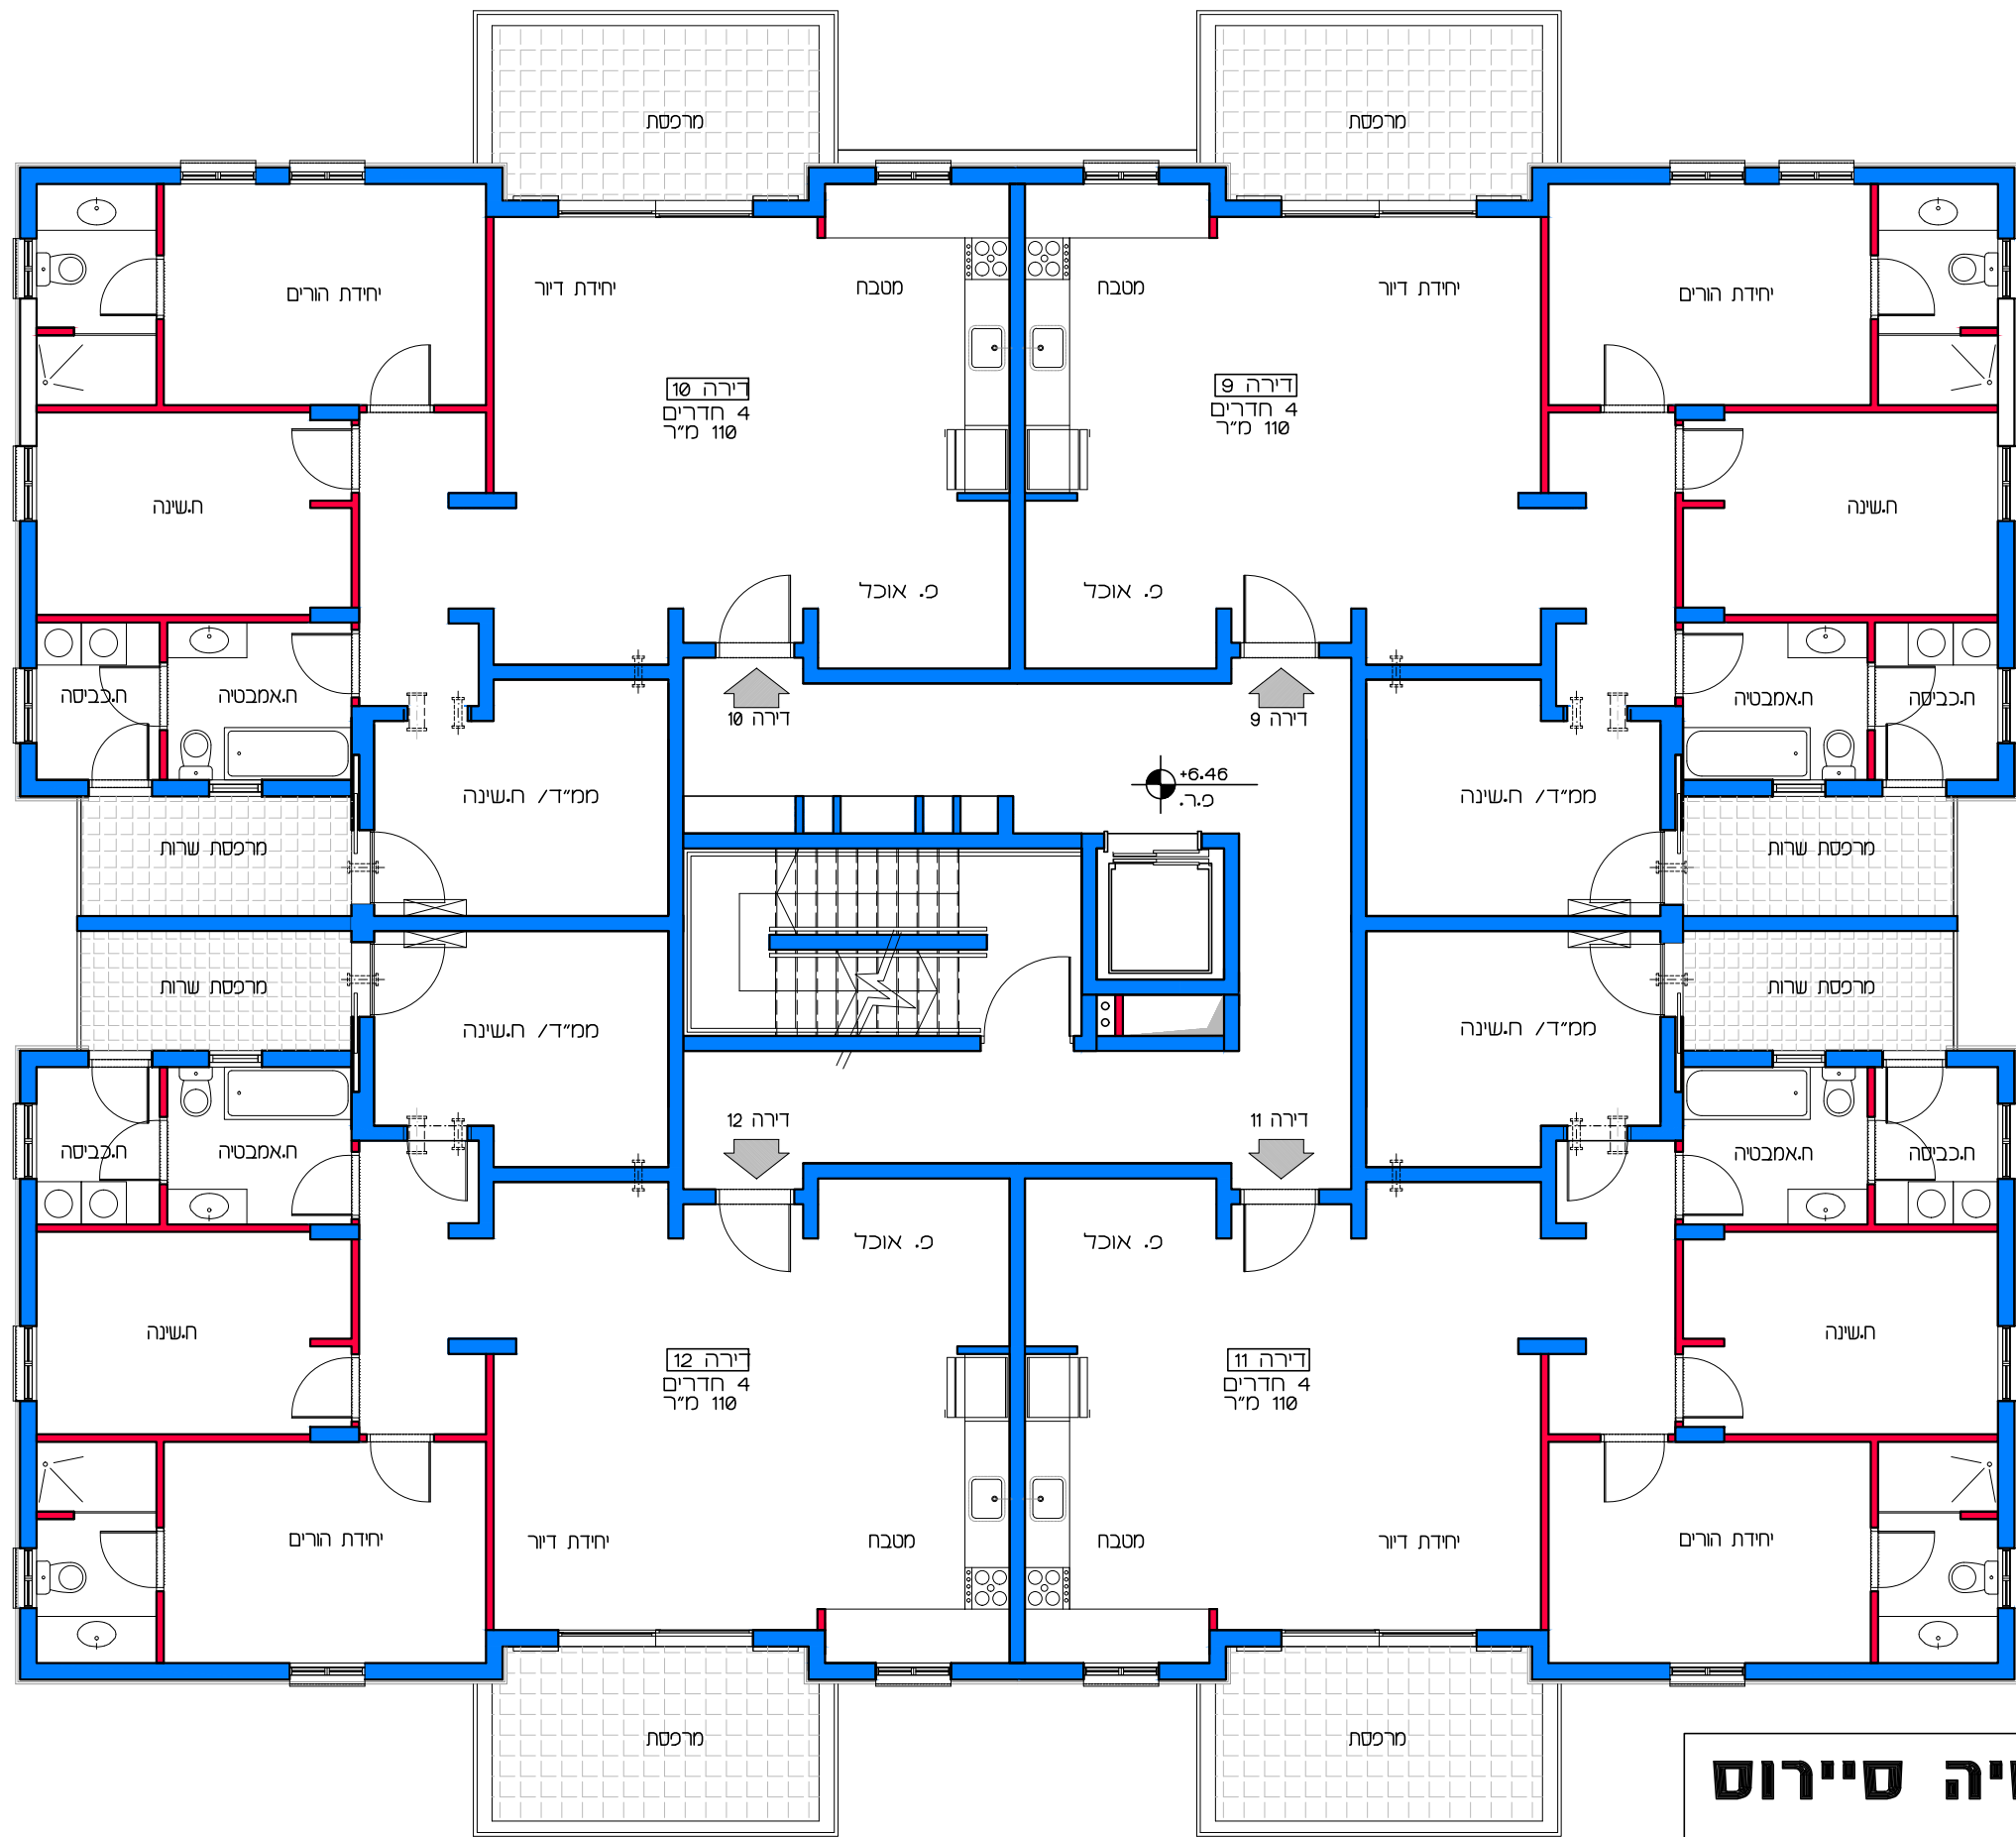

**תכנית קומת בי**  
**קנ"מ 1:100**

**דיור למשתכן גן יבנה - אסיה סיירוס**  
**קנ"מ 1:100**  
 מגרש 357 - תכנית קומה בי  
 דירות 9 - 12



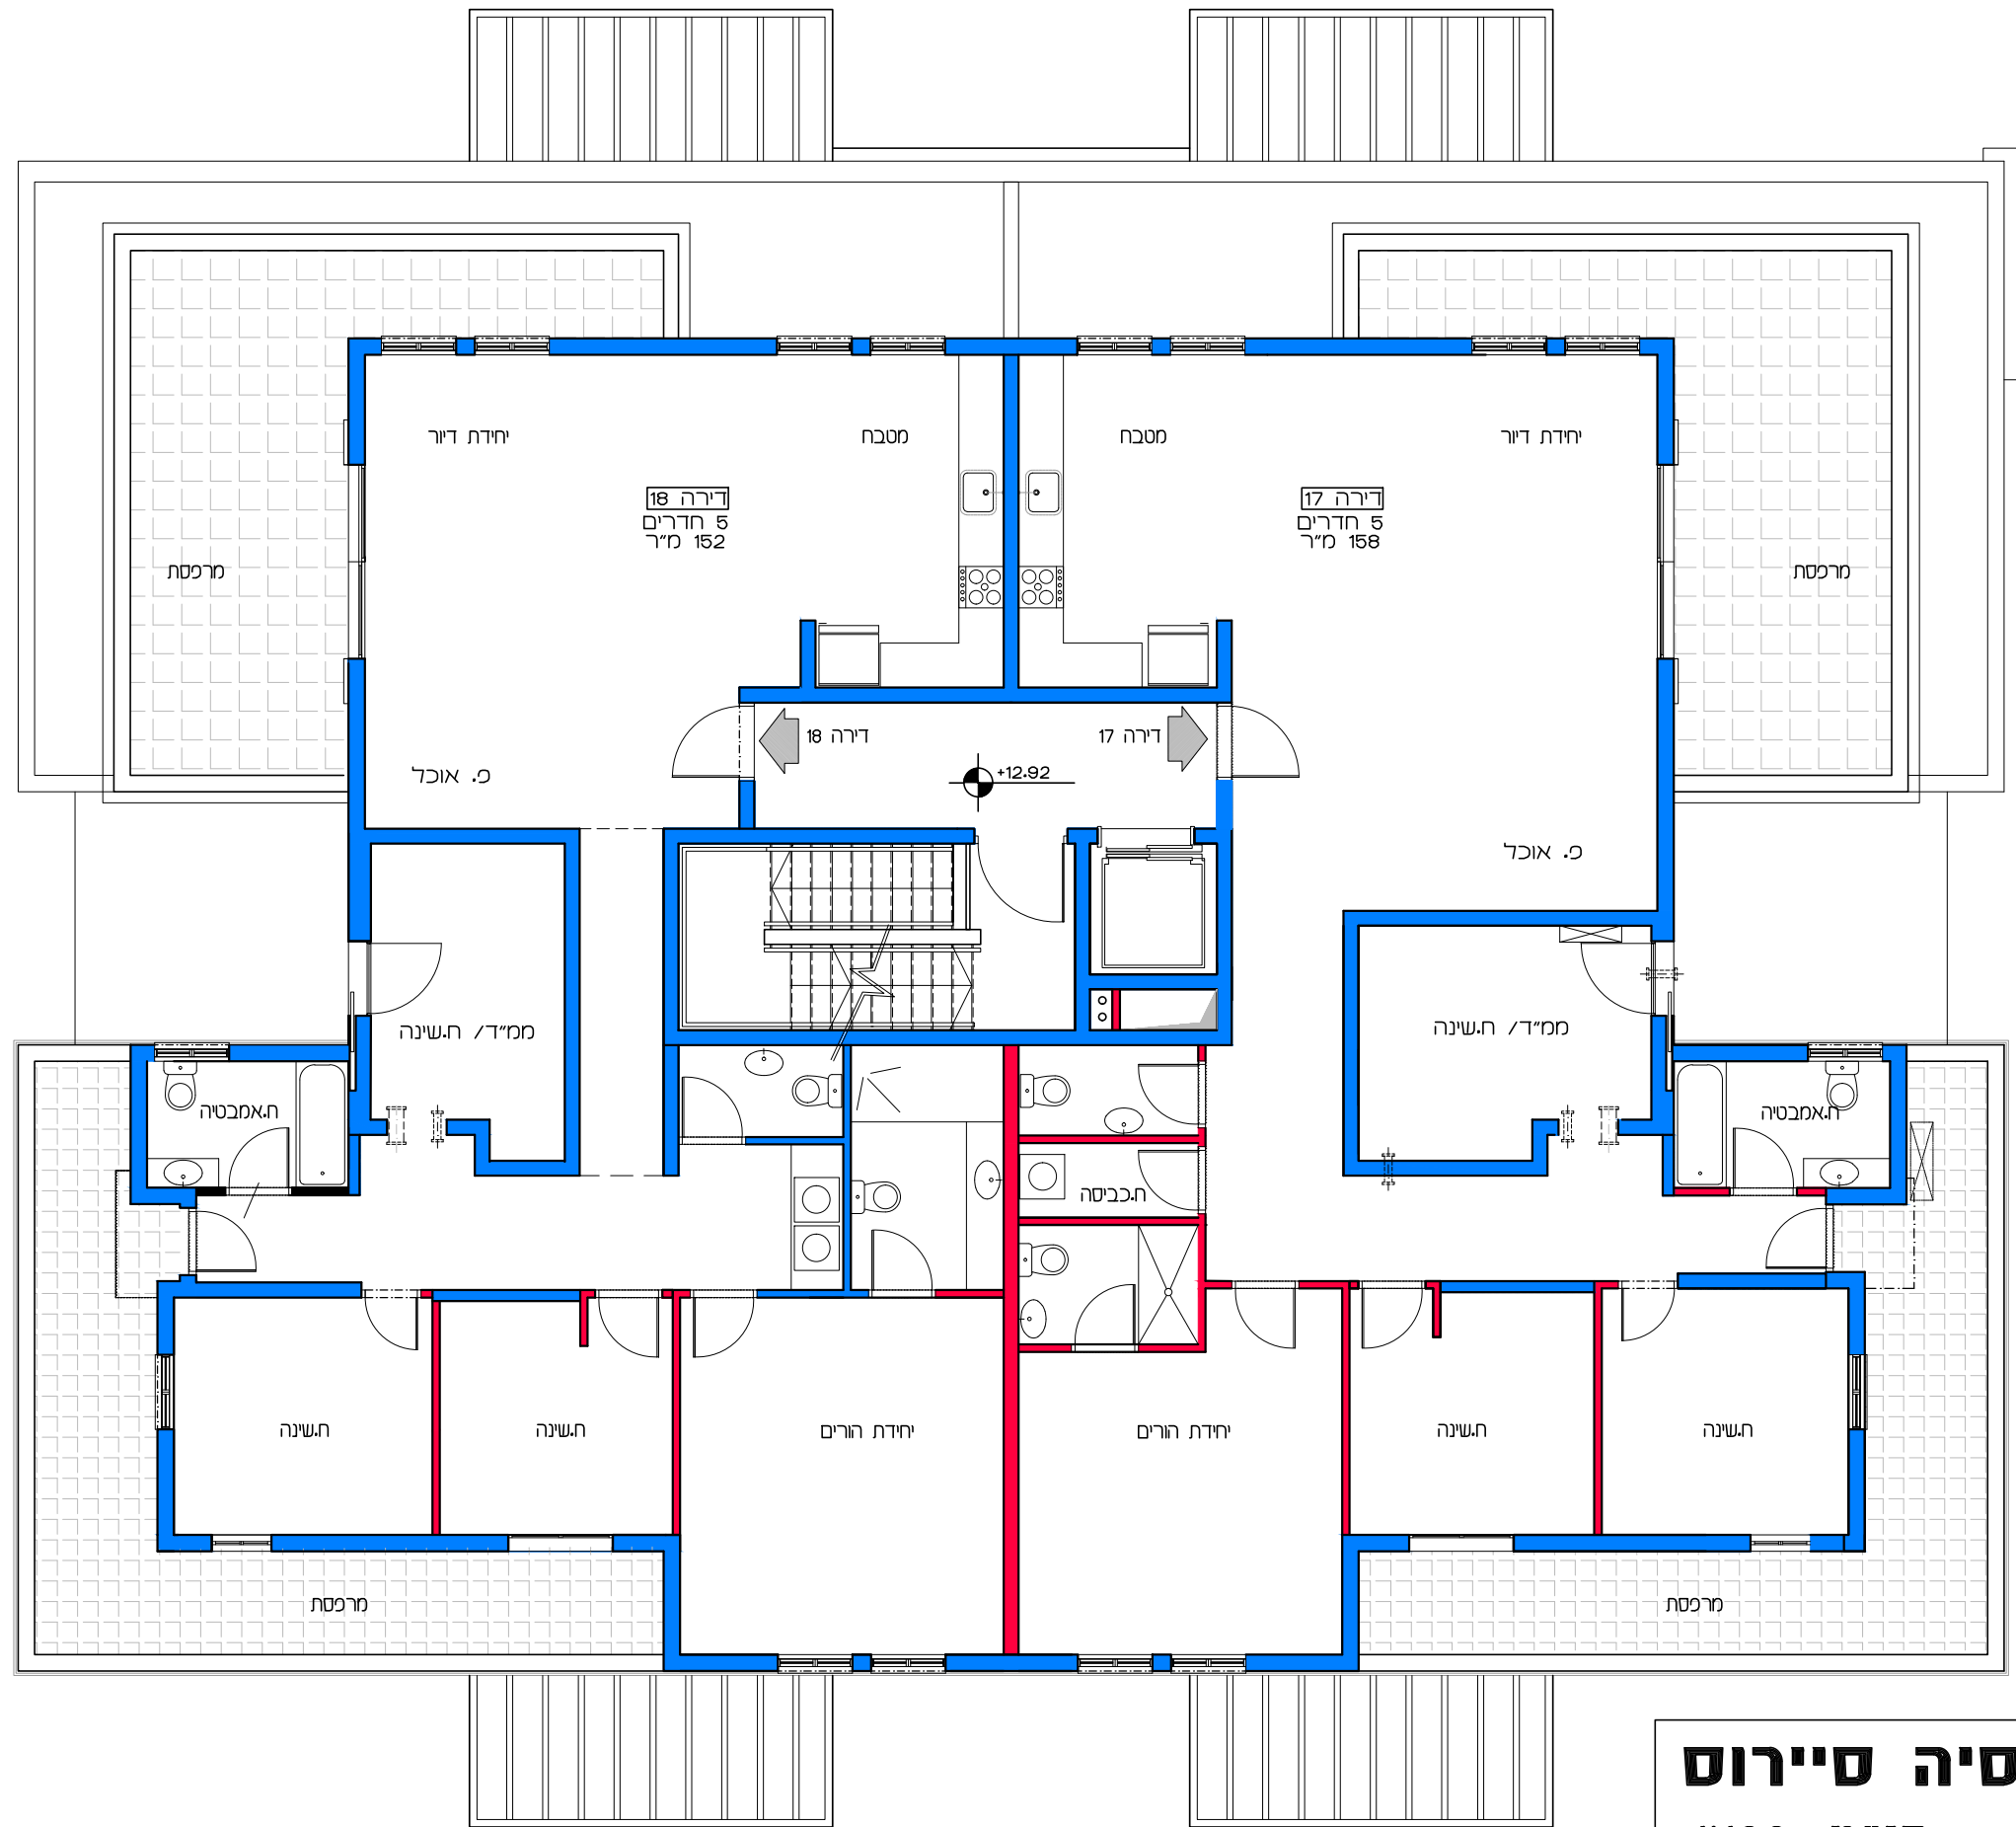

**תכנית קומת ד'**  
**קנ"מ 1:100**

**דוור למשתכן גן יבנה - אסיה סיירוס**

קנ"מ 1:100


מגרש 357 - תכנית קומה ד'

דירות 17 - 18

הערה:  
 כל התוכניות כפופות לאישורים סטטוטוריים.  
 ביצוע תוכניות אלה מותנה בקבלת היתר בניה  
 בהתאם לתב"ע מאושרת כחוק.

**Lea Shneor Architects | לאה שניאור אדריכלים**  
 אלה 5 ת.ד. 5053 מזכרת בתיה 76804  
 Ela 5 P.O.B. 50503 Mazkeret batya 76804



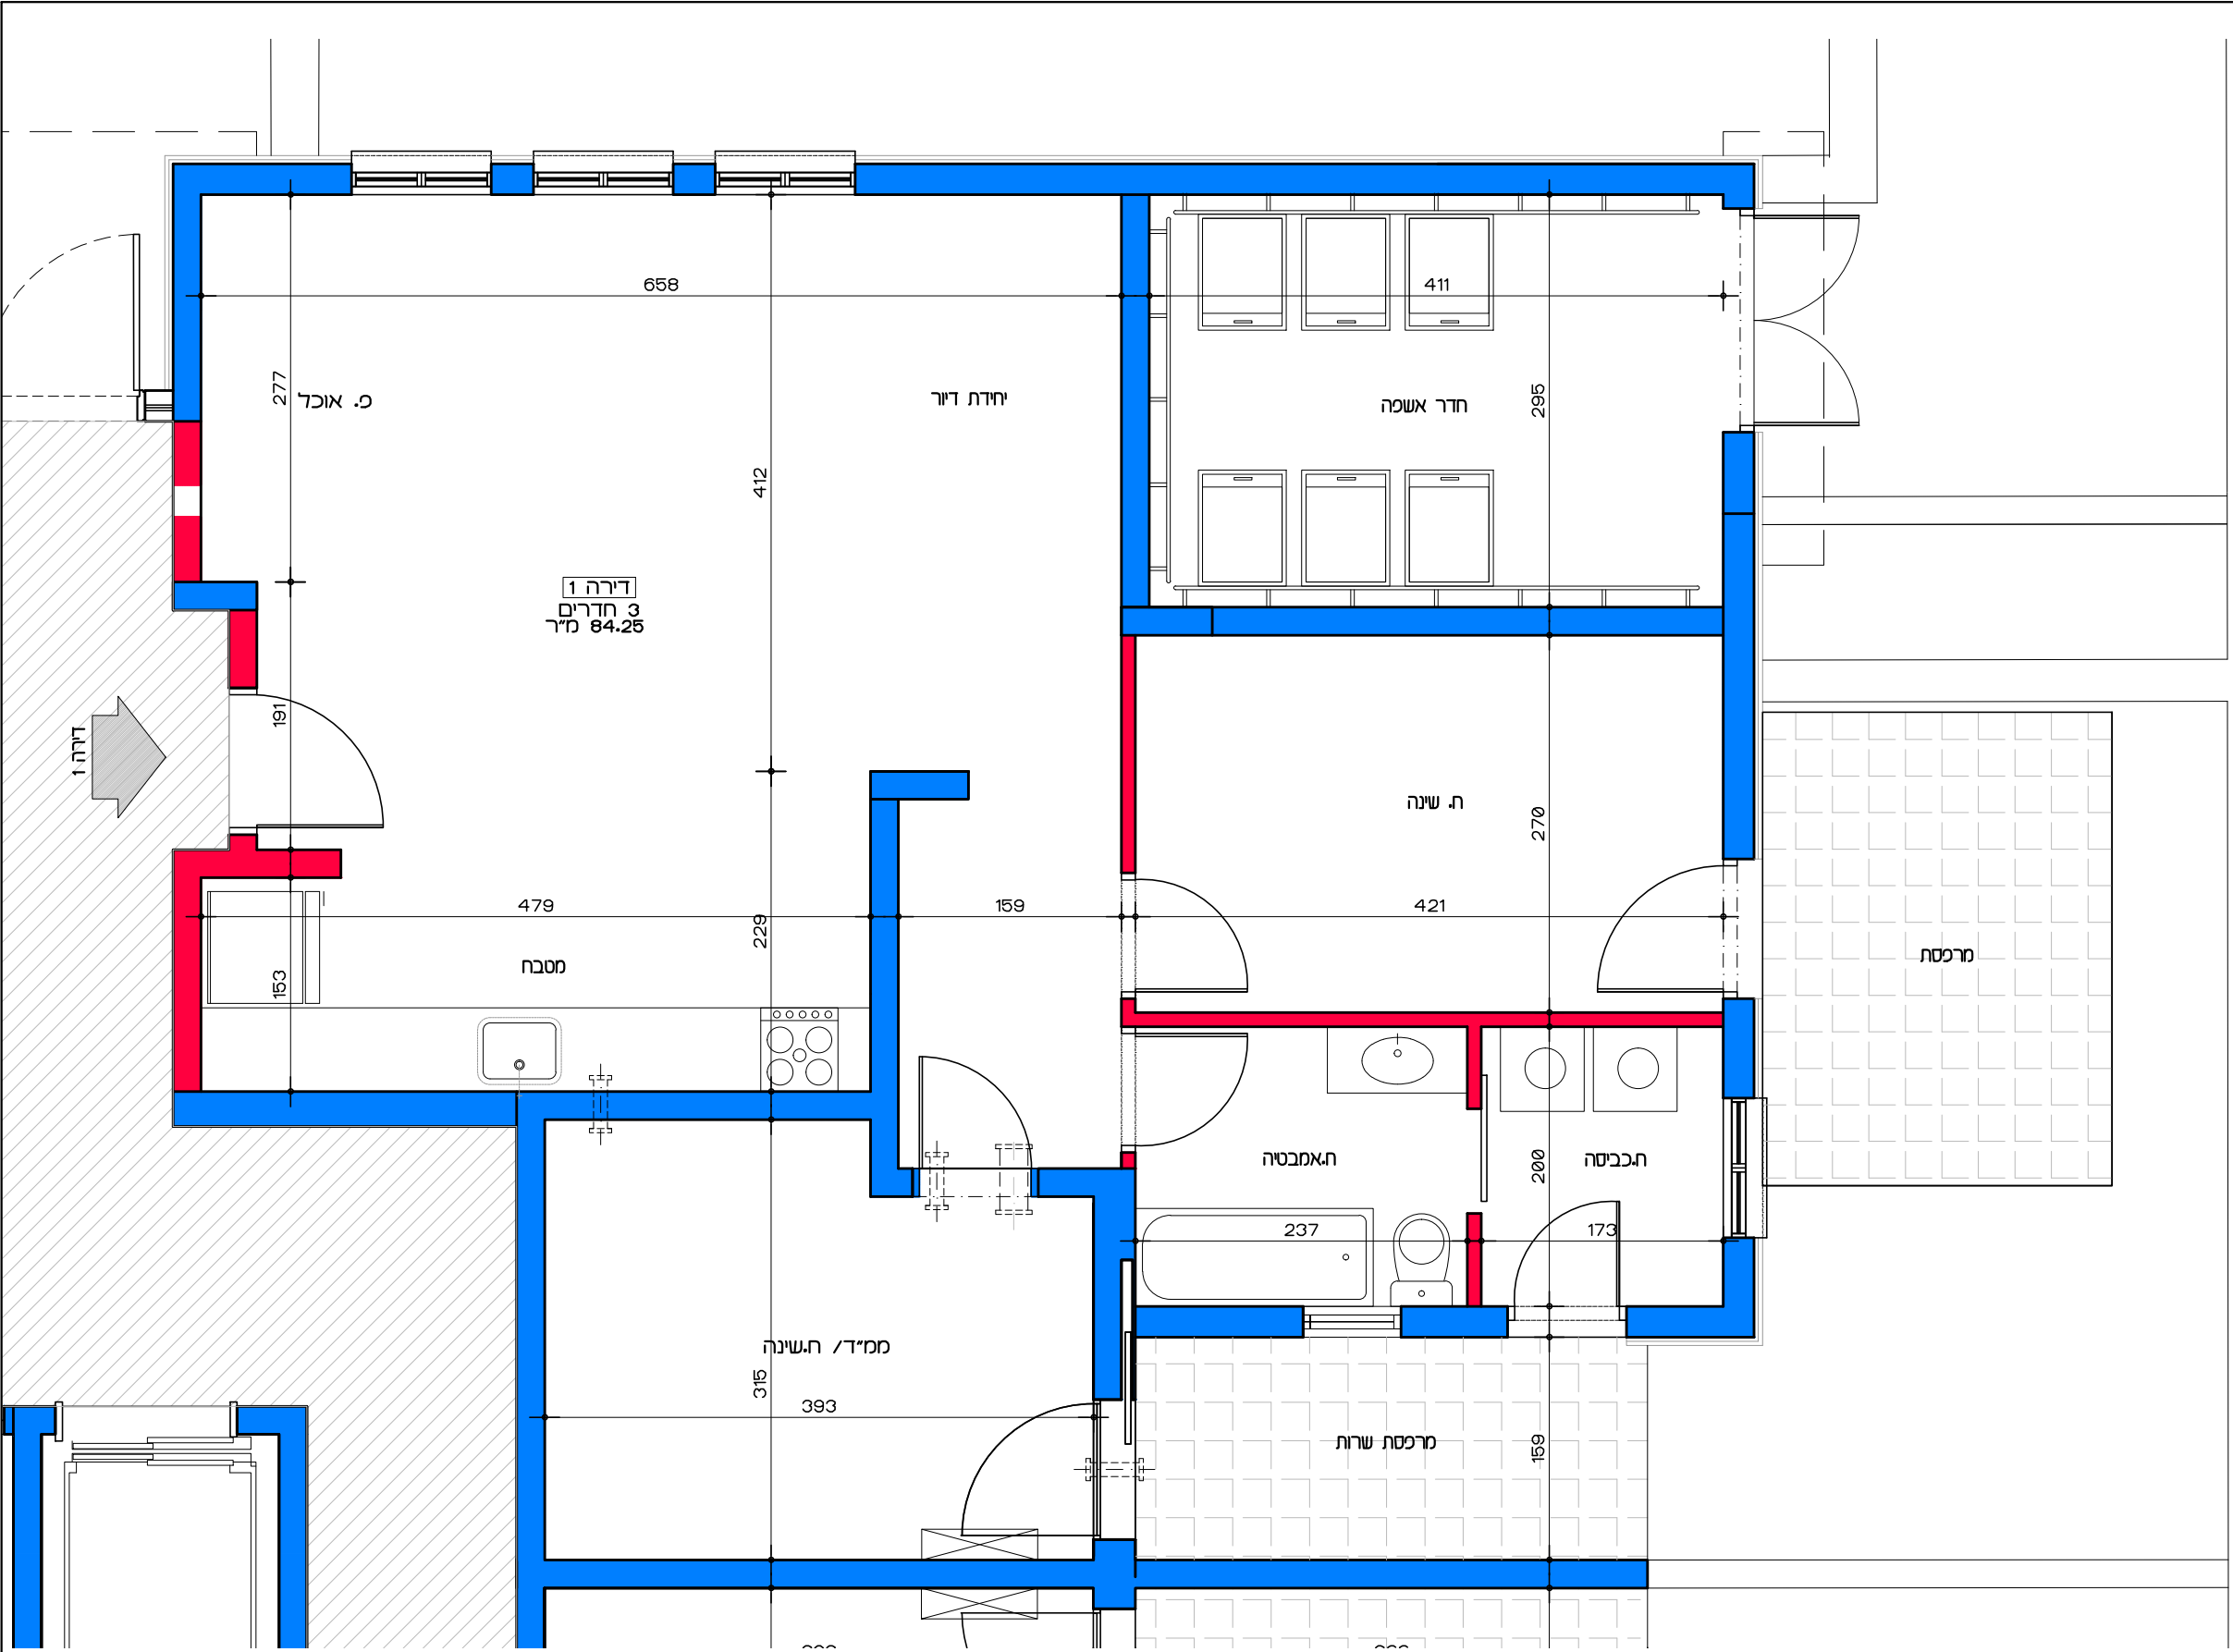

**תכנית קומת קרקע - דירה מס' 1**  
**קנ"מ 1:50**

**דיור למשתכן גן יבנה - אסיה סיירוס**


קנ"מ 1:50

מגרש 357 - תכנית קומת קרקע

דירה מס' 1

הערה:  
 כל התוכניות כפופות לאישורים סטטוטוריים.  
 ביצוע תוכניות אלה מותנה בקבלת היתר בניה  
 בהתאם לתנ"ע מאושרת כחוק.

**Lea Shneor Architects | לאה שניאור אדריכלים**  
 אלה 5 ת.ד. 5053 מזכרת בתיה 76804  
 Ela 5 P.O.B. 50503 Mazkeret batya 76804

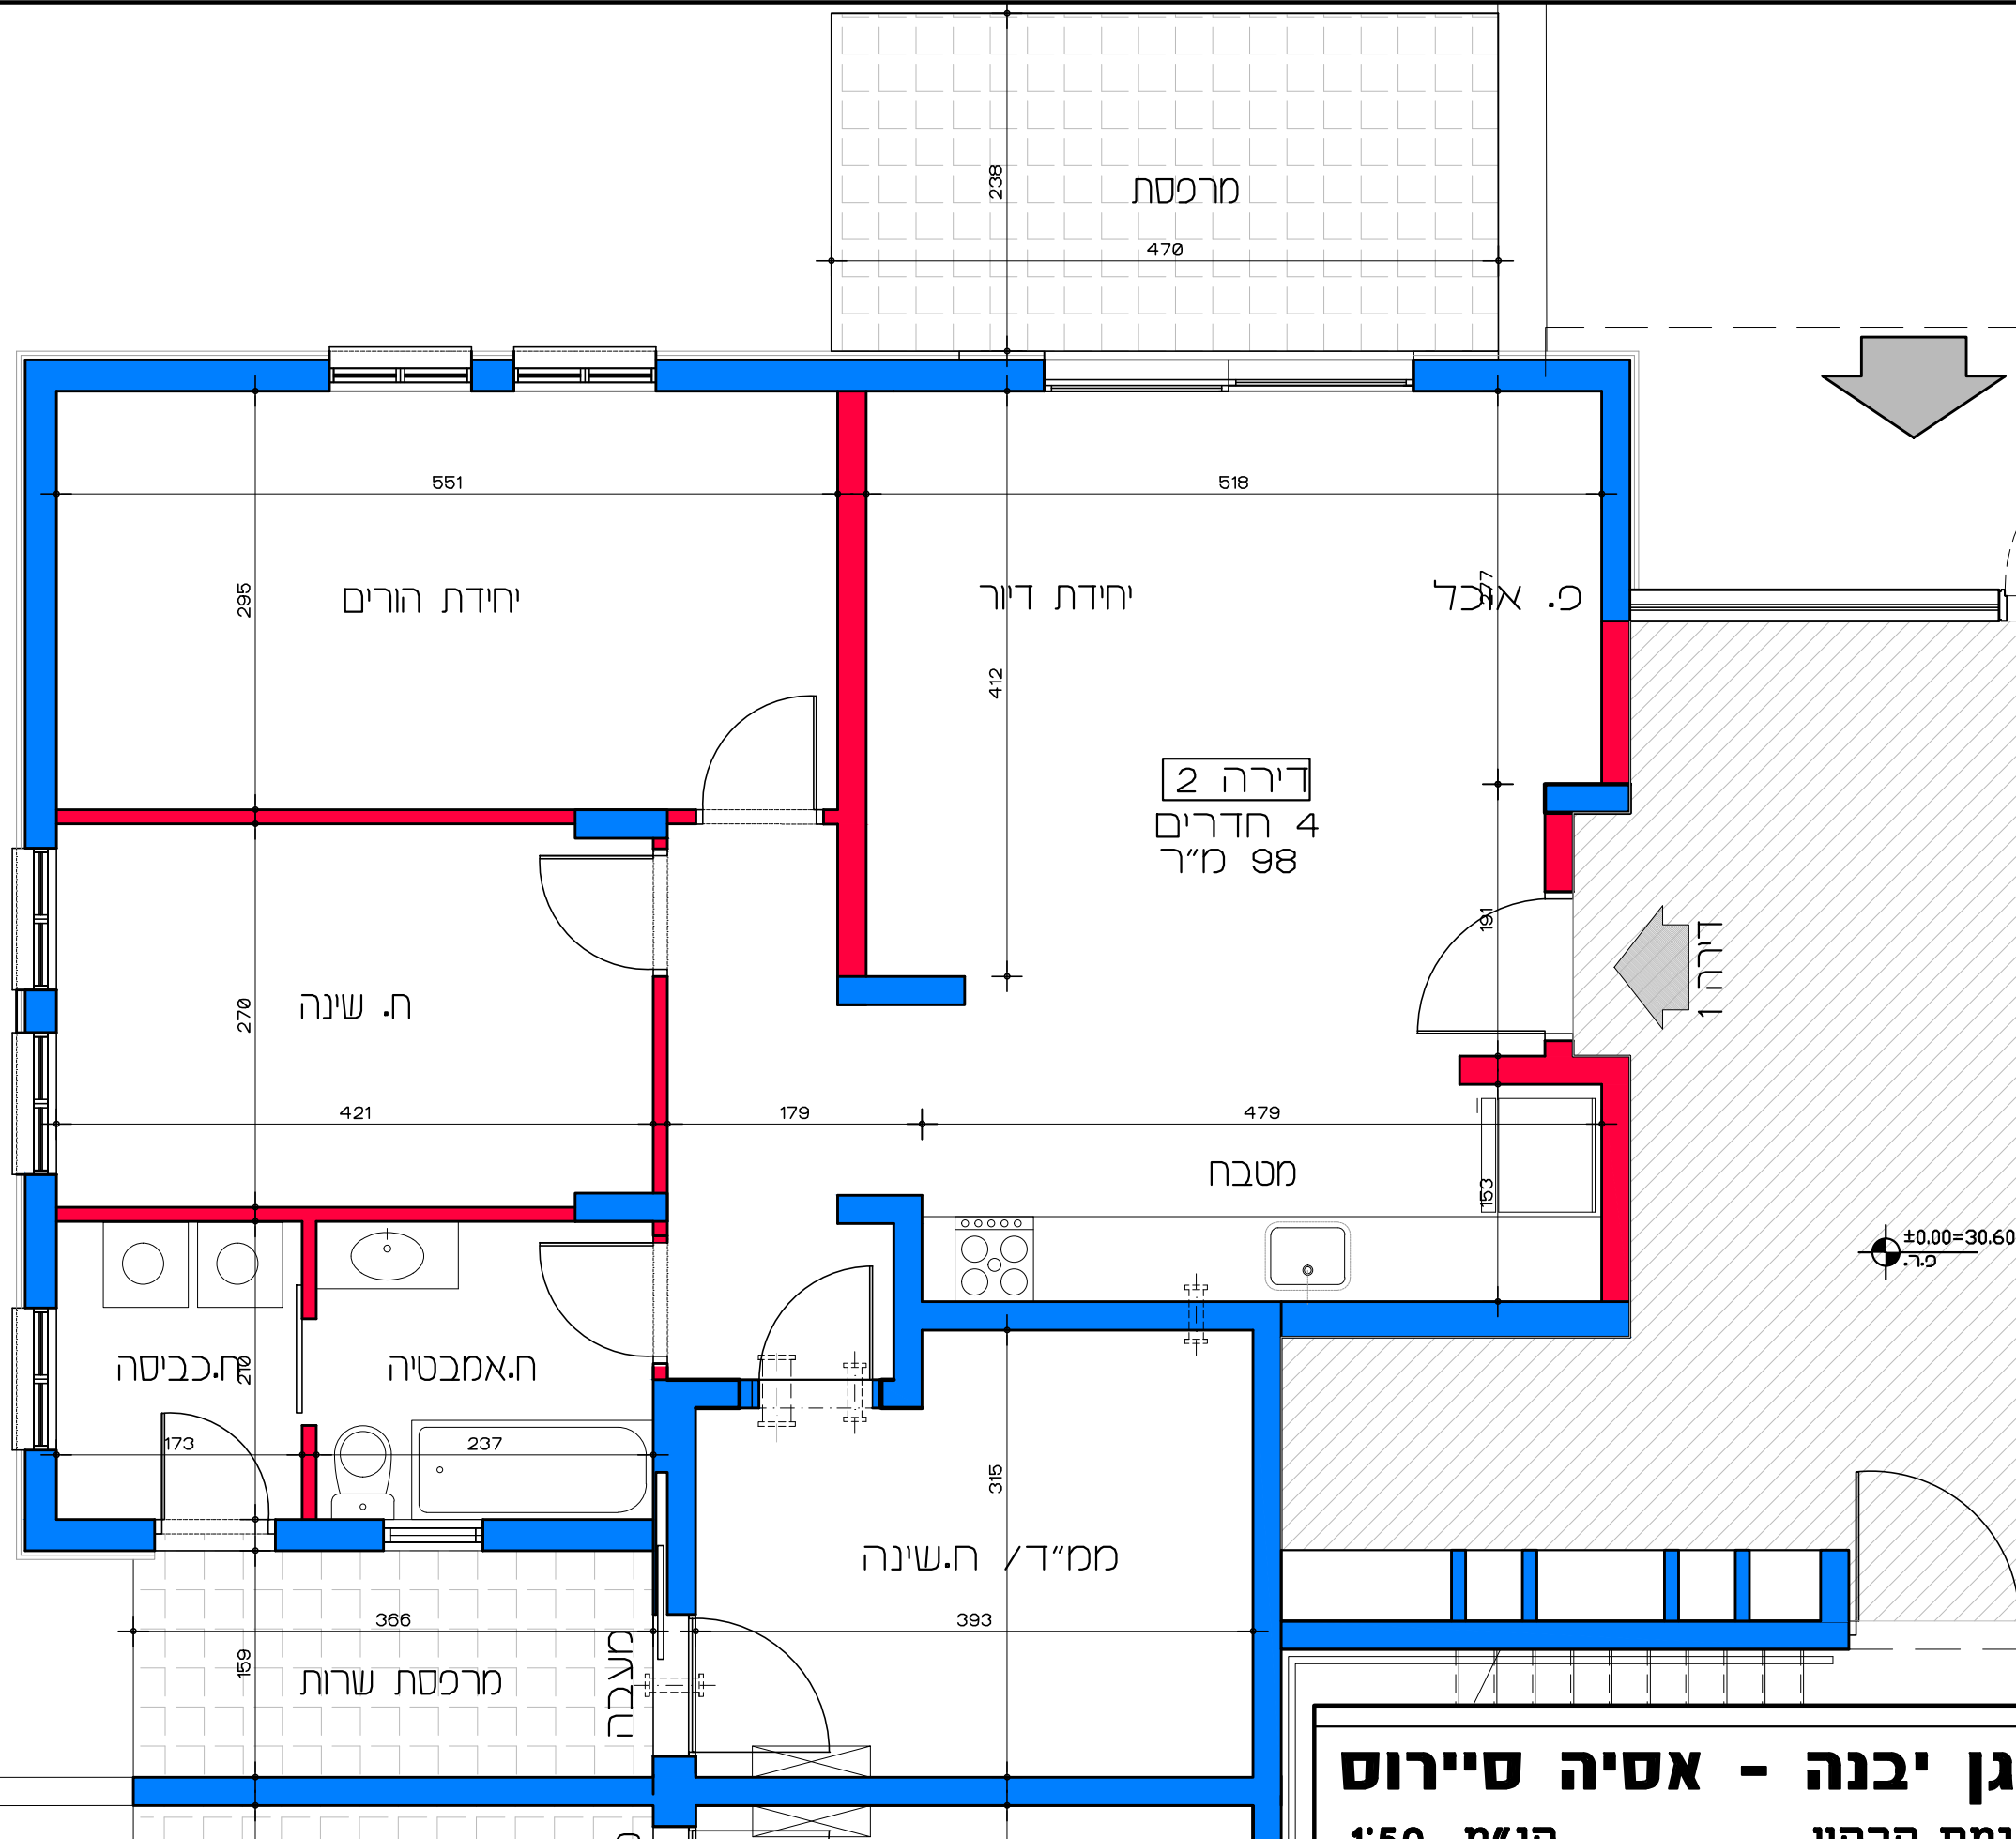

# דיור למשתכן גן יבנה - אסיה סיירוס

קנ"מ 1:50

מגרש 357 - תכנית קומת קרקע

דירה מס' 2


תכנית קומת קרקע - דירה מס' 2

קנ"מ 1:50

הערה:  
כל התוכניות כפופות לאישורים סטטוטוריים.  
ביצוע תוכניות אלה מותנה בקבלת היתר בניה  
בהתאם לתביע מאשרת כחוק.


Lea Shneor Architects | לאה שניאור אדריכלים  
אלה 5 ת.ד. 5053 מזכרת בתיה 76804  
Ela 5 P.O.B. 50503 Mazkeret batya 76804



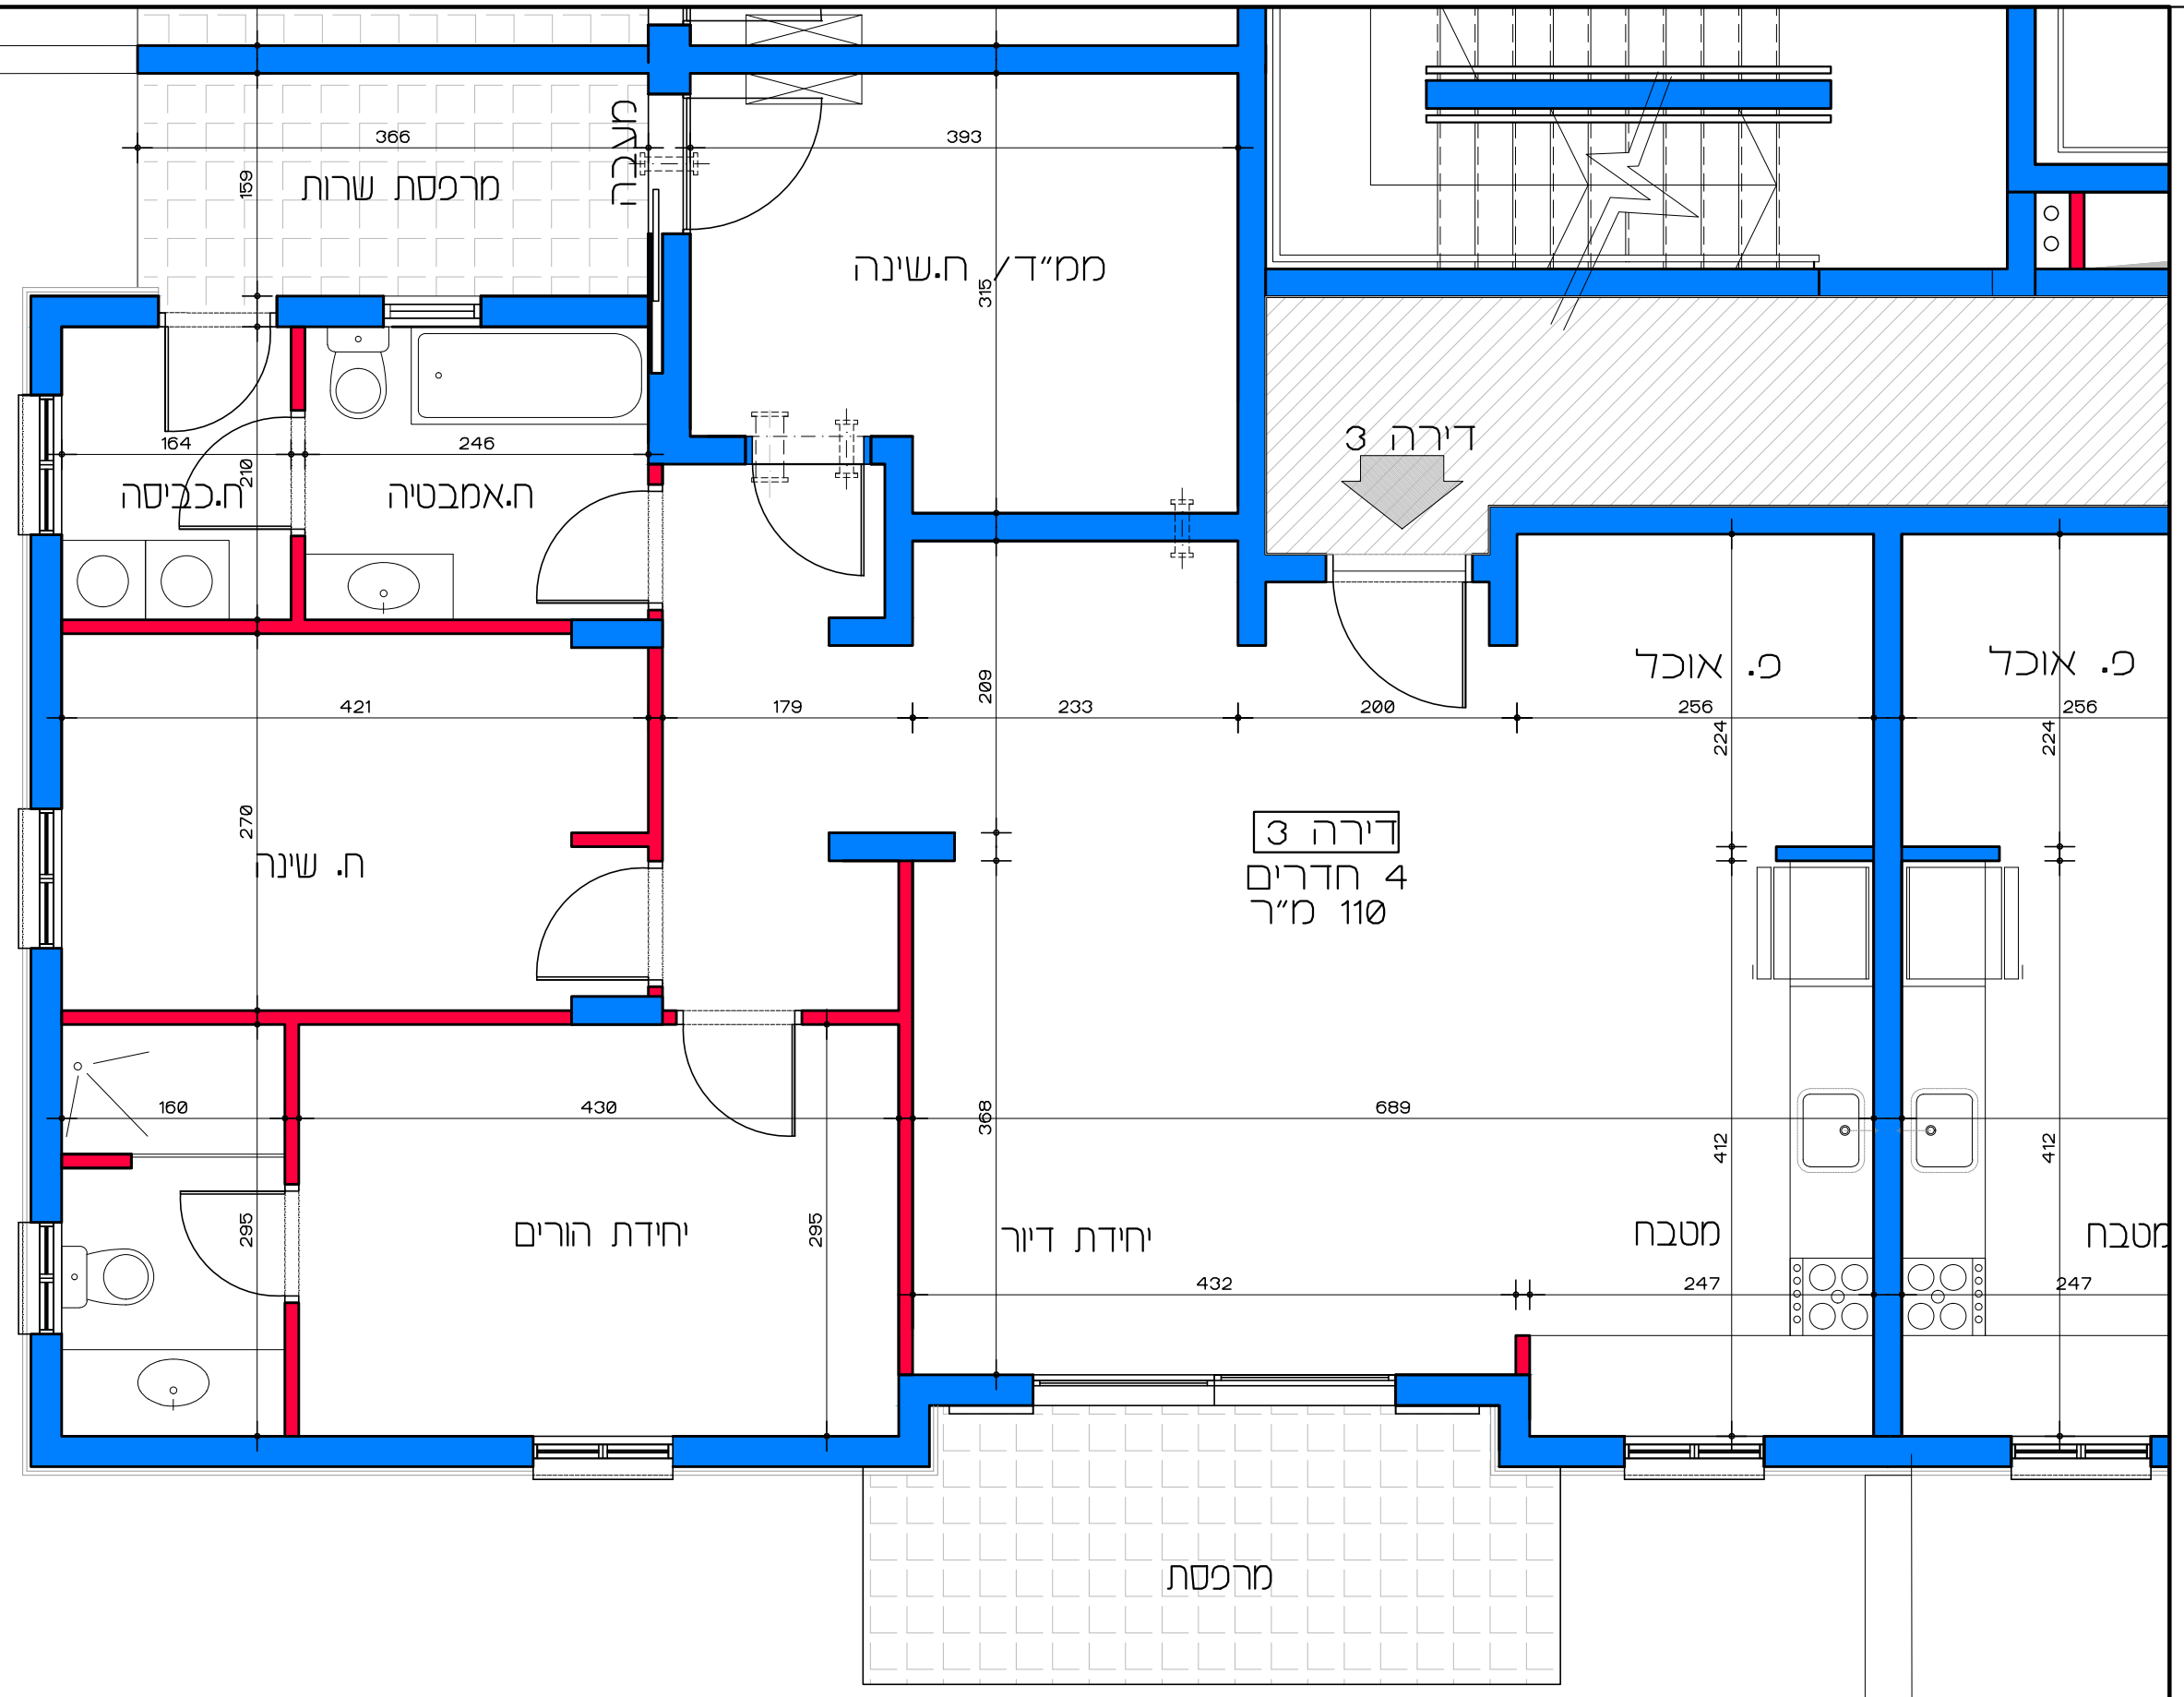

**דיר למשתכן גן יבנה - אסיה סיירוס**  
 מגרש 357 - תכנית קומת קרקע  
 דירה מסי 3


**תכנית קומת קרקע - דירה מסי 3**  
 קנ"מ 1:50

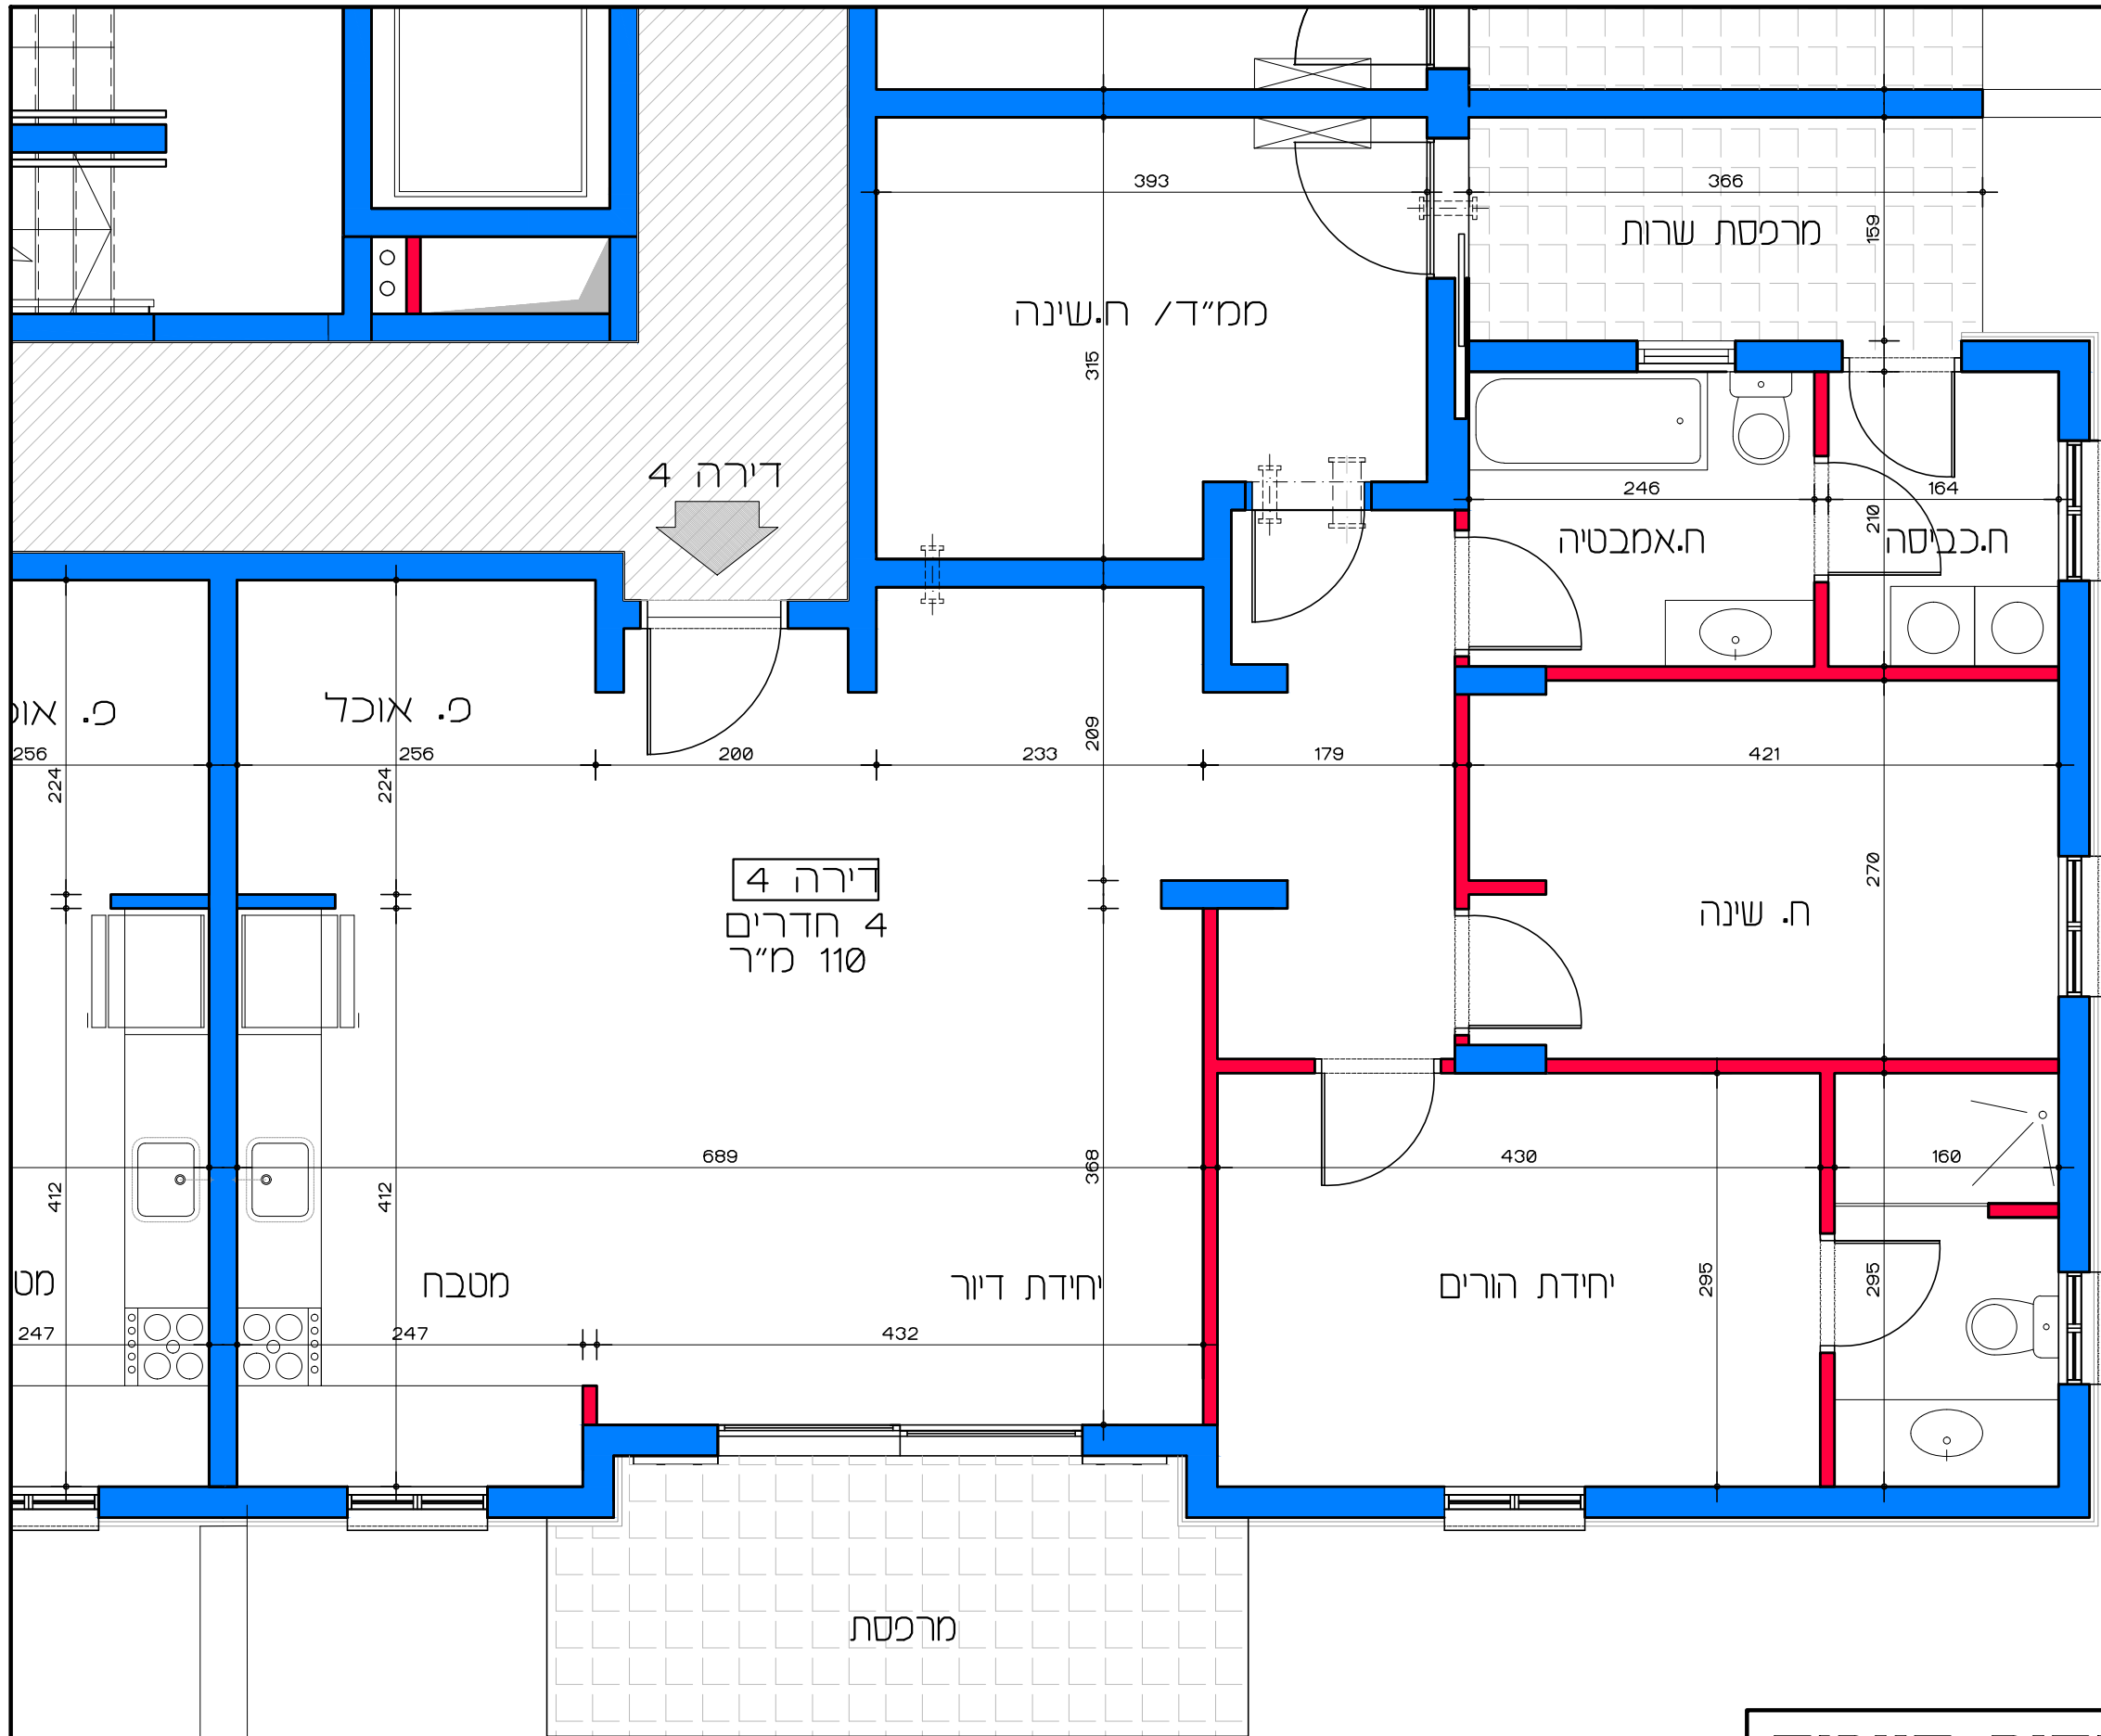

**דיר למשתכן גן יבנה - אסיה סיירוס**  
 מגרש 357 - תכנית קומת קרקע  
 דירה מסי 4

**תכנית קומת קרקע - דירה מסי 4**  
 קנ"מ 1:50

הערה: כל התוכניות כפופות לאישורים סטטוטוריים. ביצוע תוכניות אלה מותנה בקבלת היתר בניה בהתאם לתב"ע מאשרת כחוק.  
**לאה שניאור אדריכלים** | Lea Shneur Architects  
 אלה 5 ת.ד. 5053 מזכרת בתיה 76804 Ela 5 P.O.B. 50503 Mazkeret batya

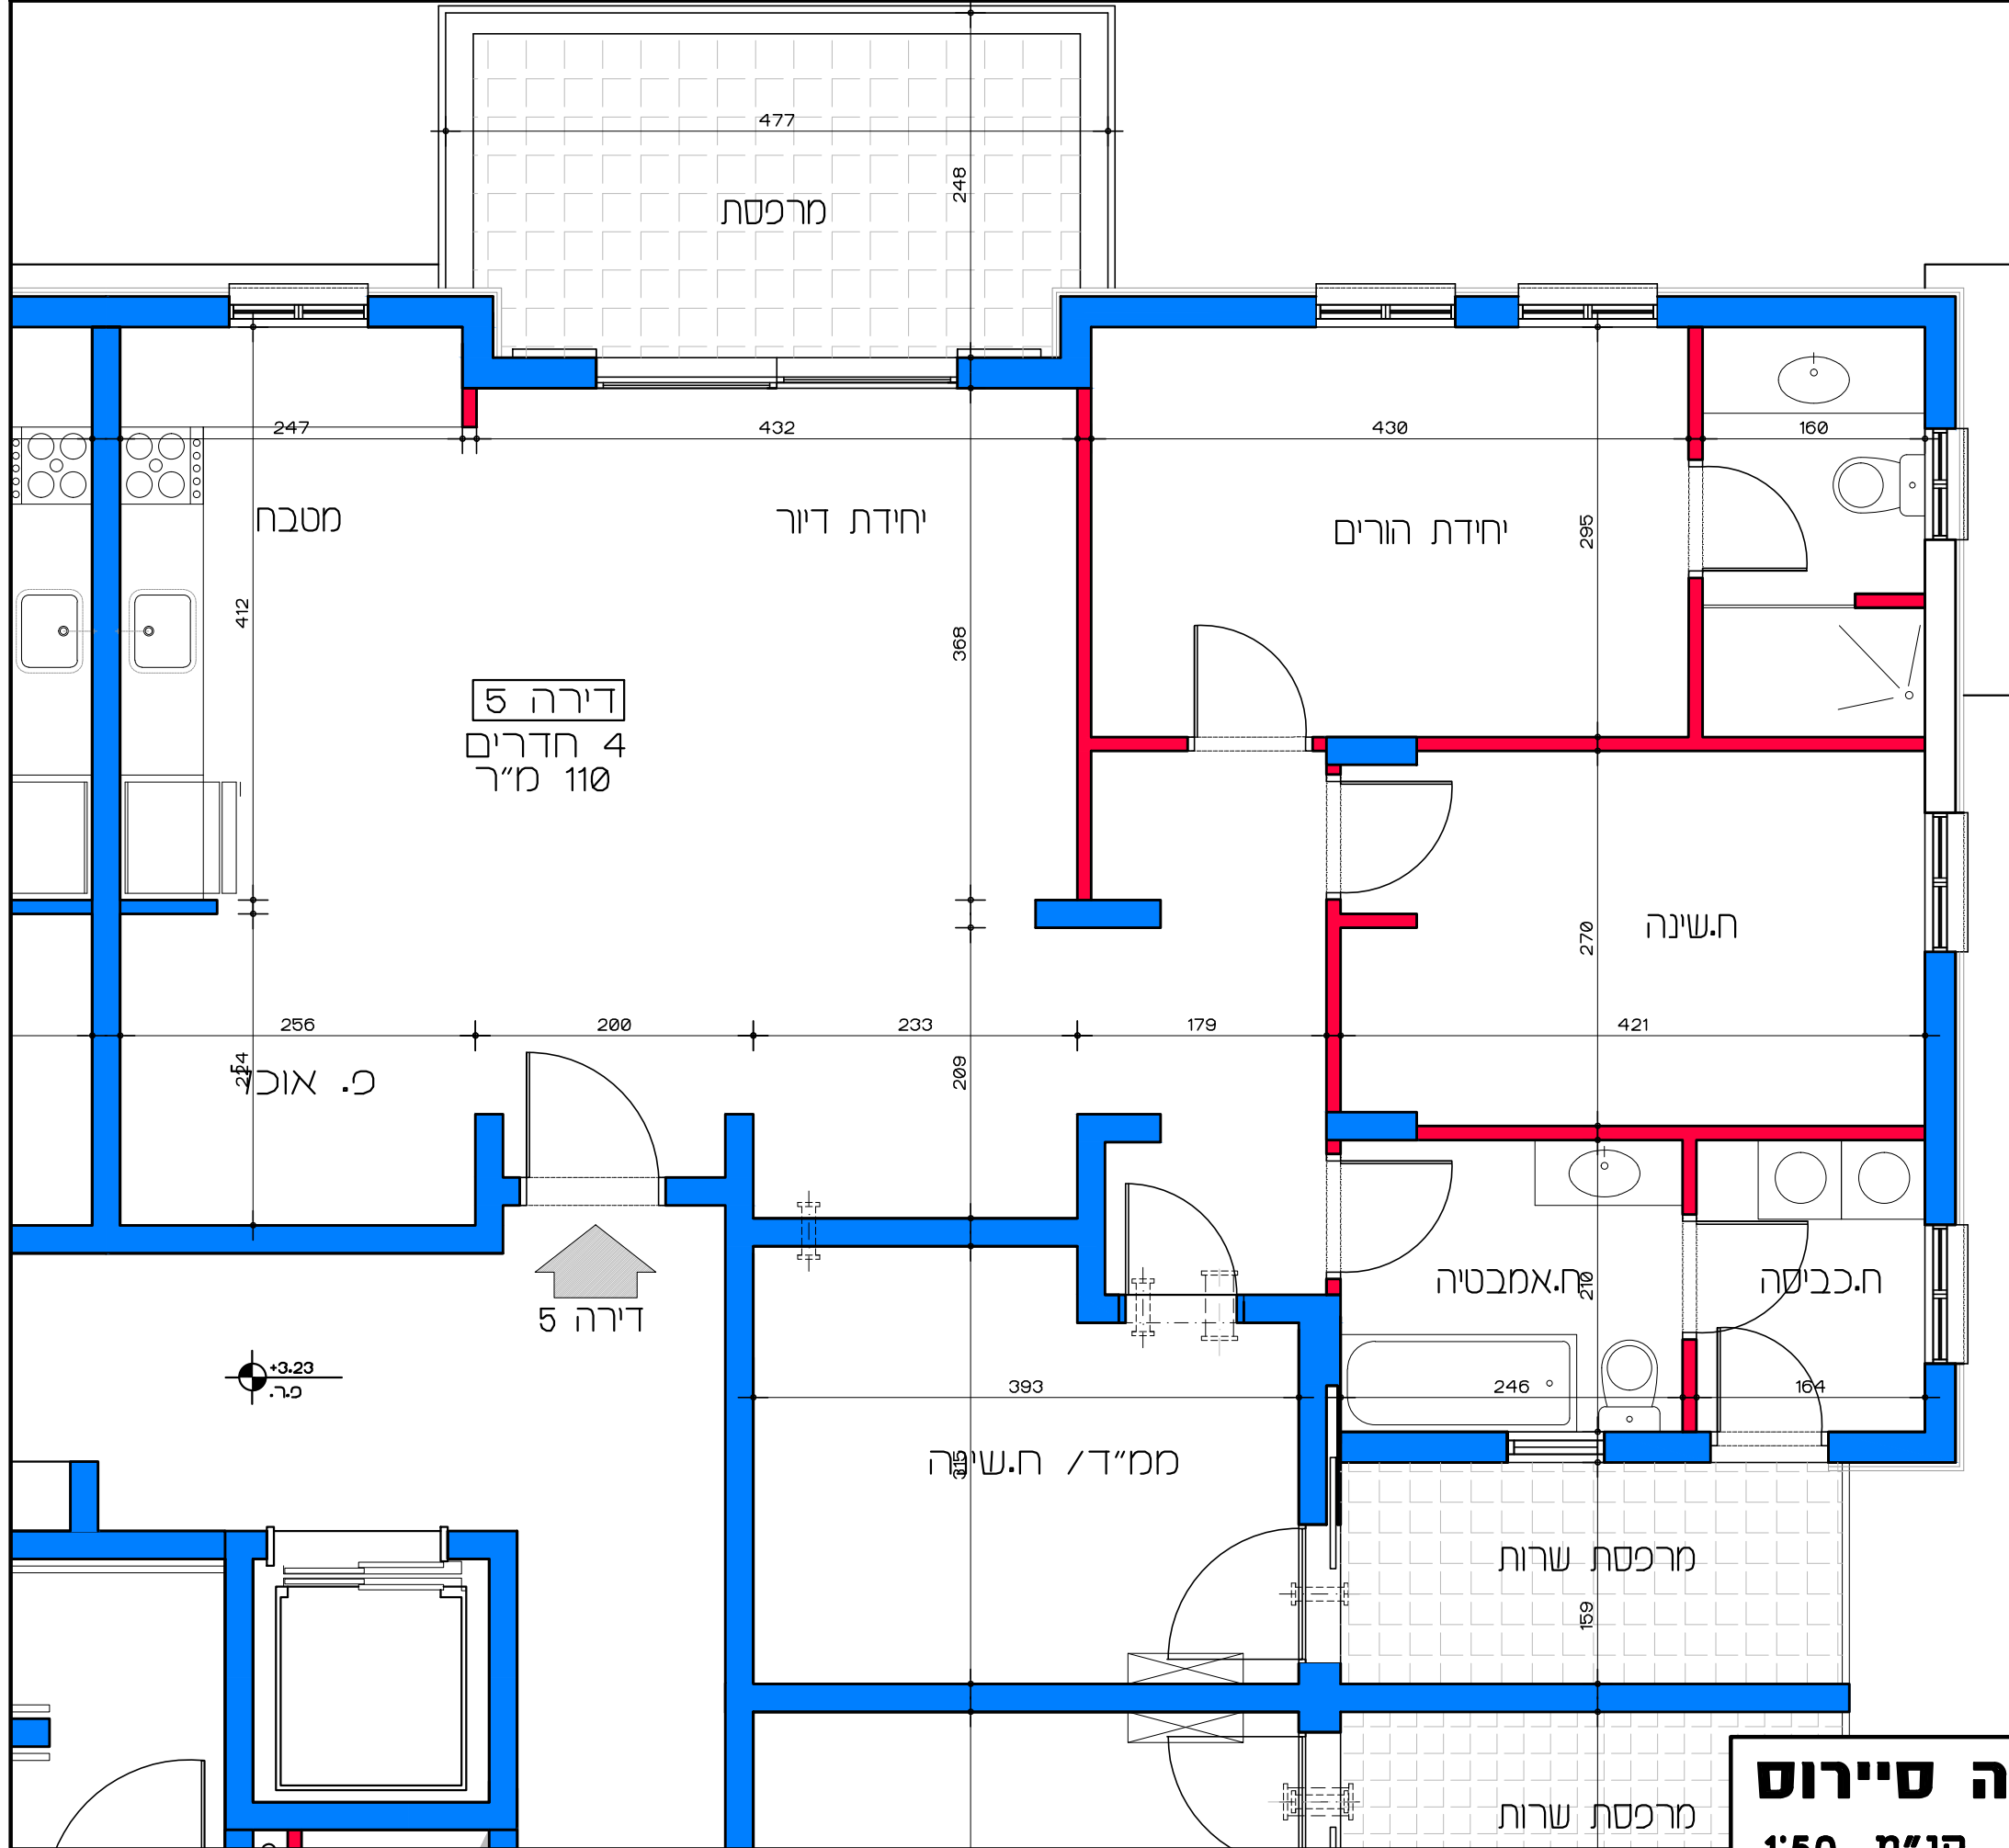

דירה 5  
4 חדרים  
110 מ"ר


↑ דירה 5

+3.23  
פ.ר.

תכנית קומה א' - דירה מס' 5  
קנ"מ 1:50

**דיור למשתכן גן יבנה - אסיה סיירוס**  
מגרש 357 - תכנית קומה א'  
דירה מס' 5  
קנ"מ 1:50

Lea Shneor Architects | לאה שניאור אדריכלים  
אלה 5 ת.ד. 5053 מזכרת בתיה 76804  
הערה: כל התוכניות כפופות לאישורים סטטוטוריים. ביצוע תוכניות אלה מותנה בקבלת היתר בניה בהתאם לתב"ע מאושרת כחוק.

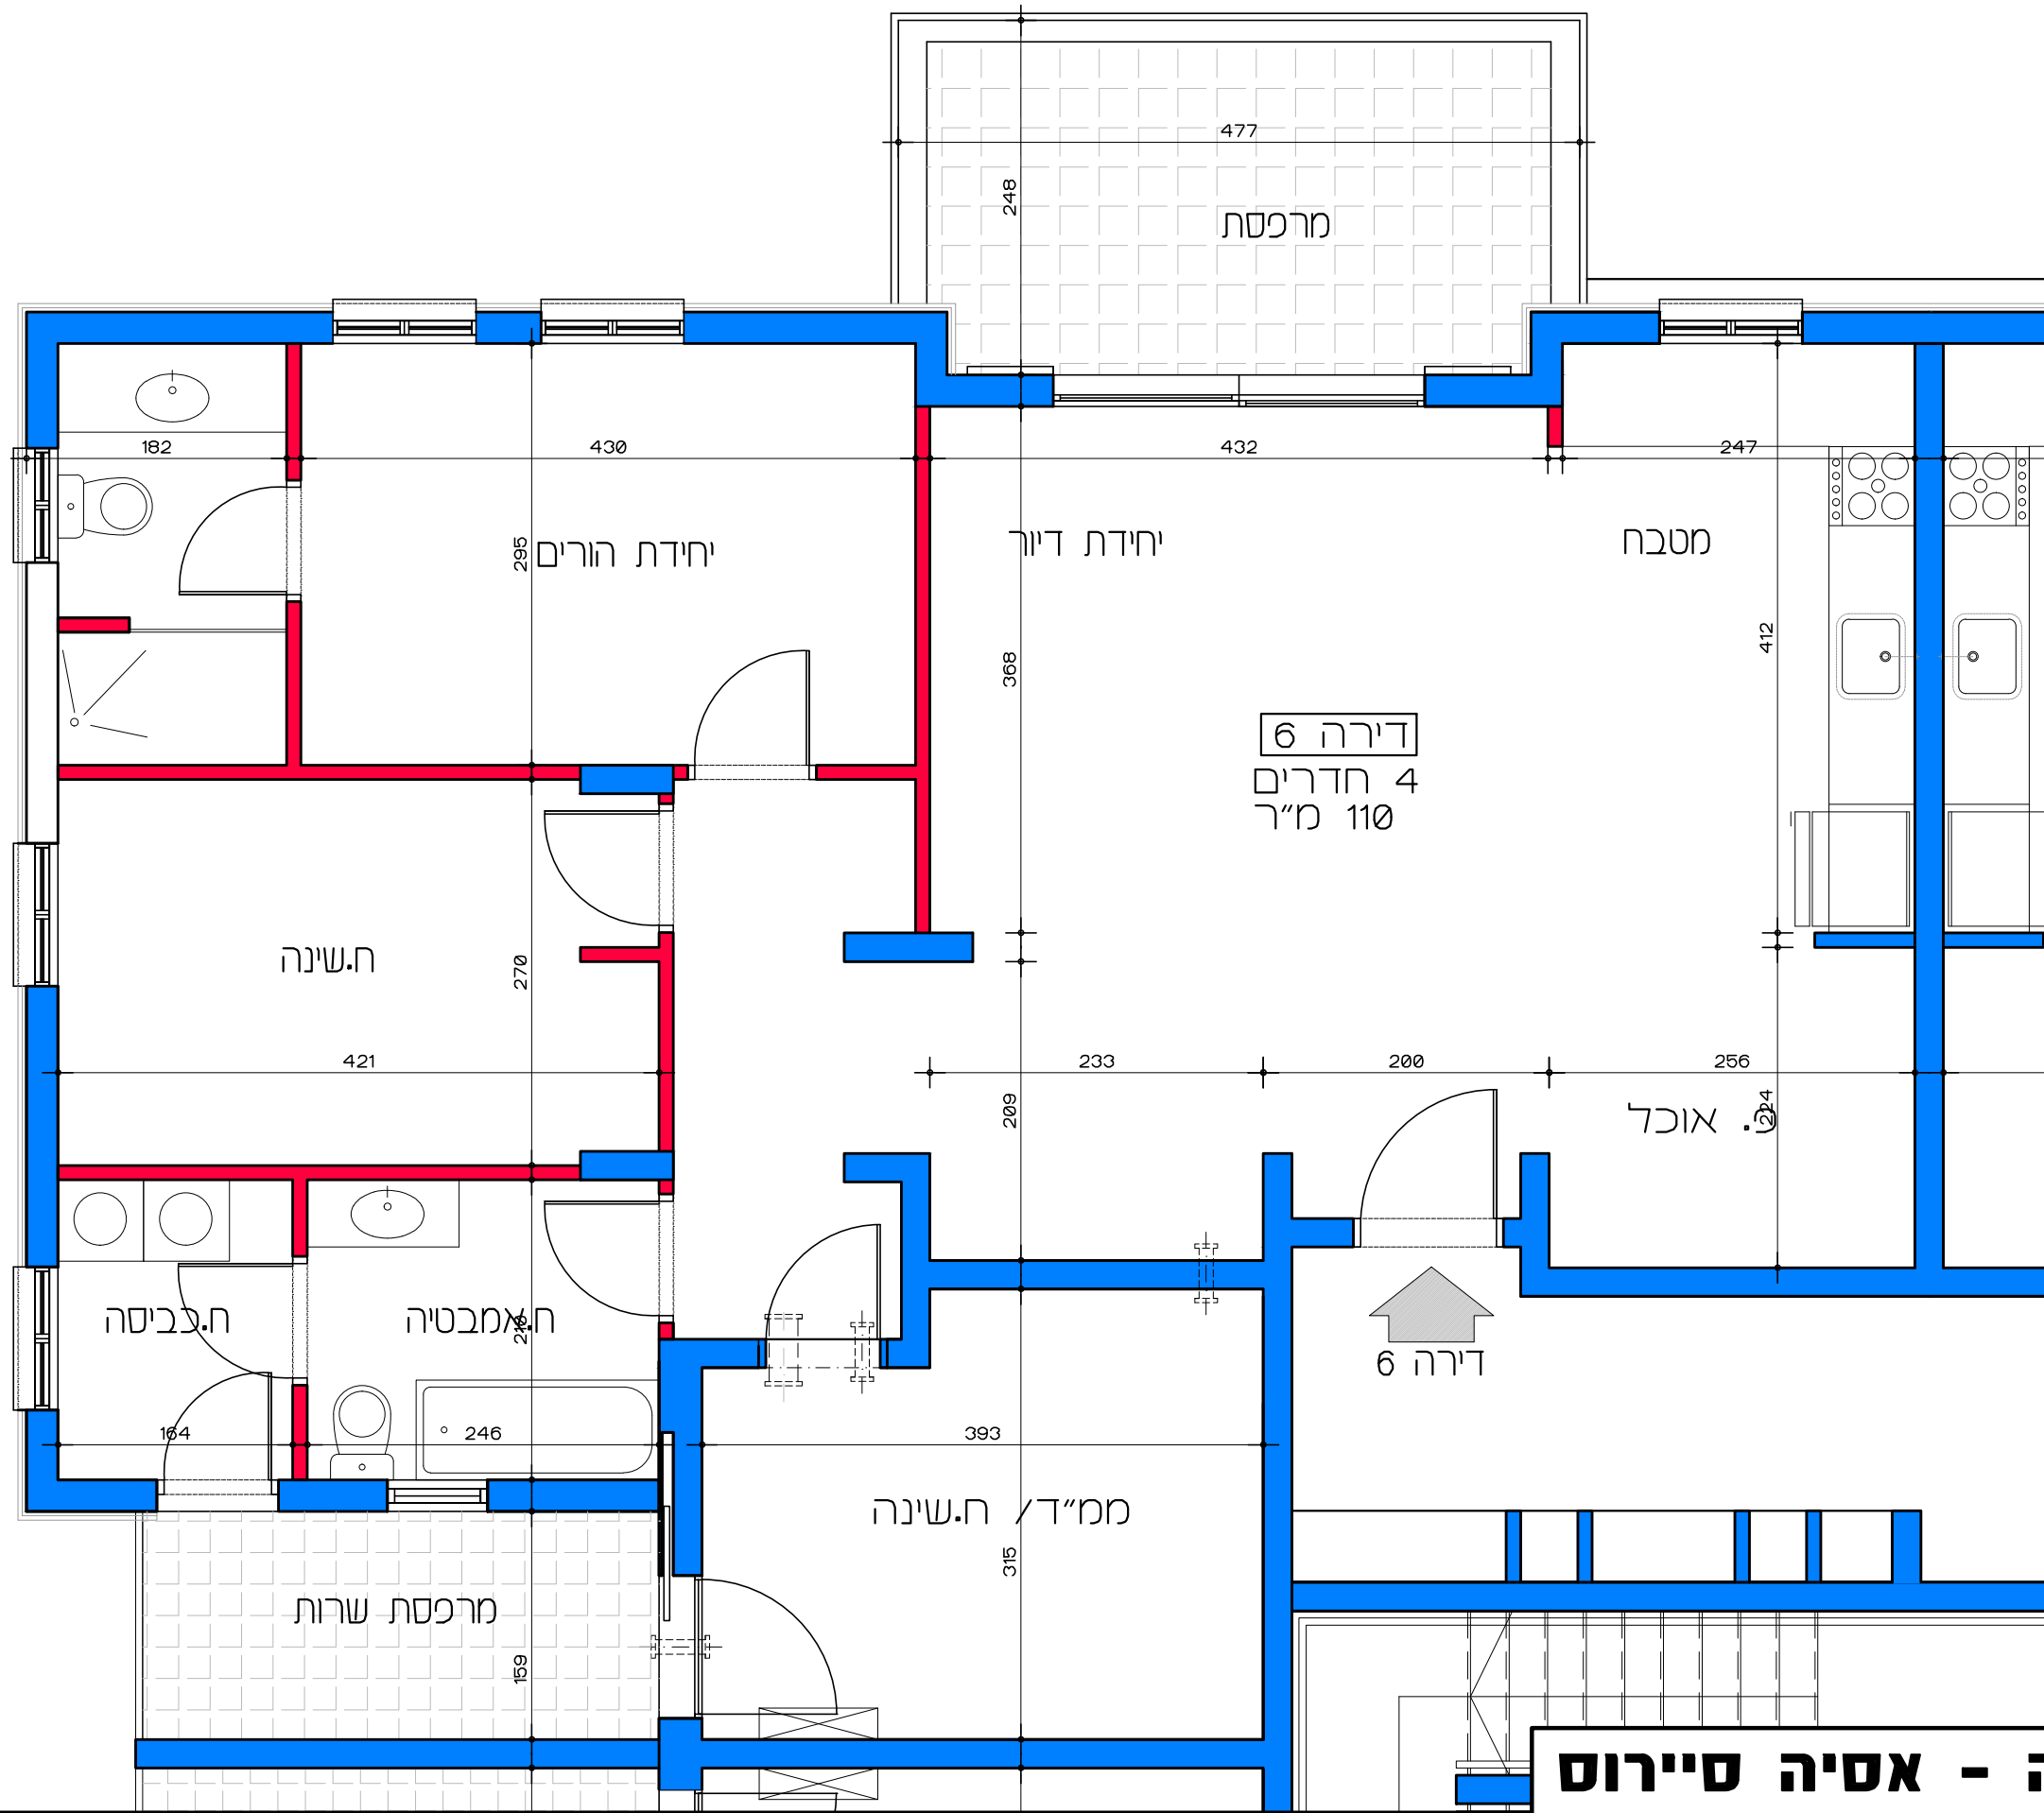

דירה 6  
4 חדרים  
110 מ"ר


↑  
דירה 6

תכנית קומה אי - דירה מס' 6  
קנ"מ 1:50

**דיור למשתכן גן יבנה - אסיה סיירוס**  
מגרש 357 - תכנית קומה אי  
דירה מס' 6  
קנ"מ 1:50


הערה:  
כל התוכניות כפופות לאישורים סטטוטוריים.  
ביצוע תוכניות אלה מותנה בקבלת היתר בניה  
בהתאם לתב"ע מאושרת כחוק.

Lea Shneor Architects | לאה שניאור אדריכלים  
אלה 5 ת.ד. 5053 מזכרת בתיה 76804  
Ela 5 P.O.B. 50503 Mazkeret batya 76804

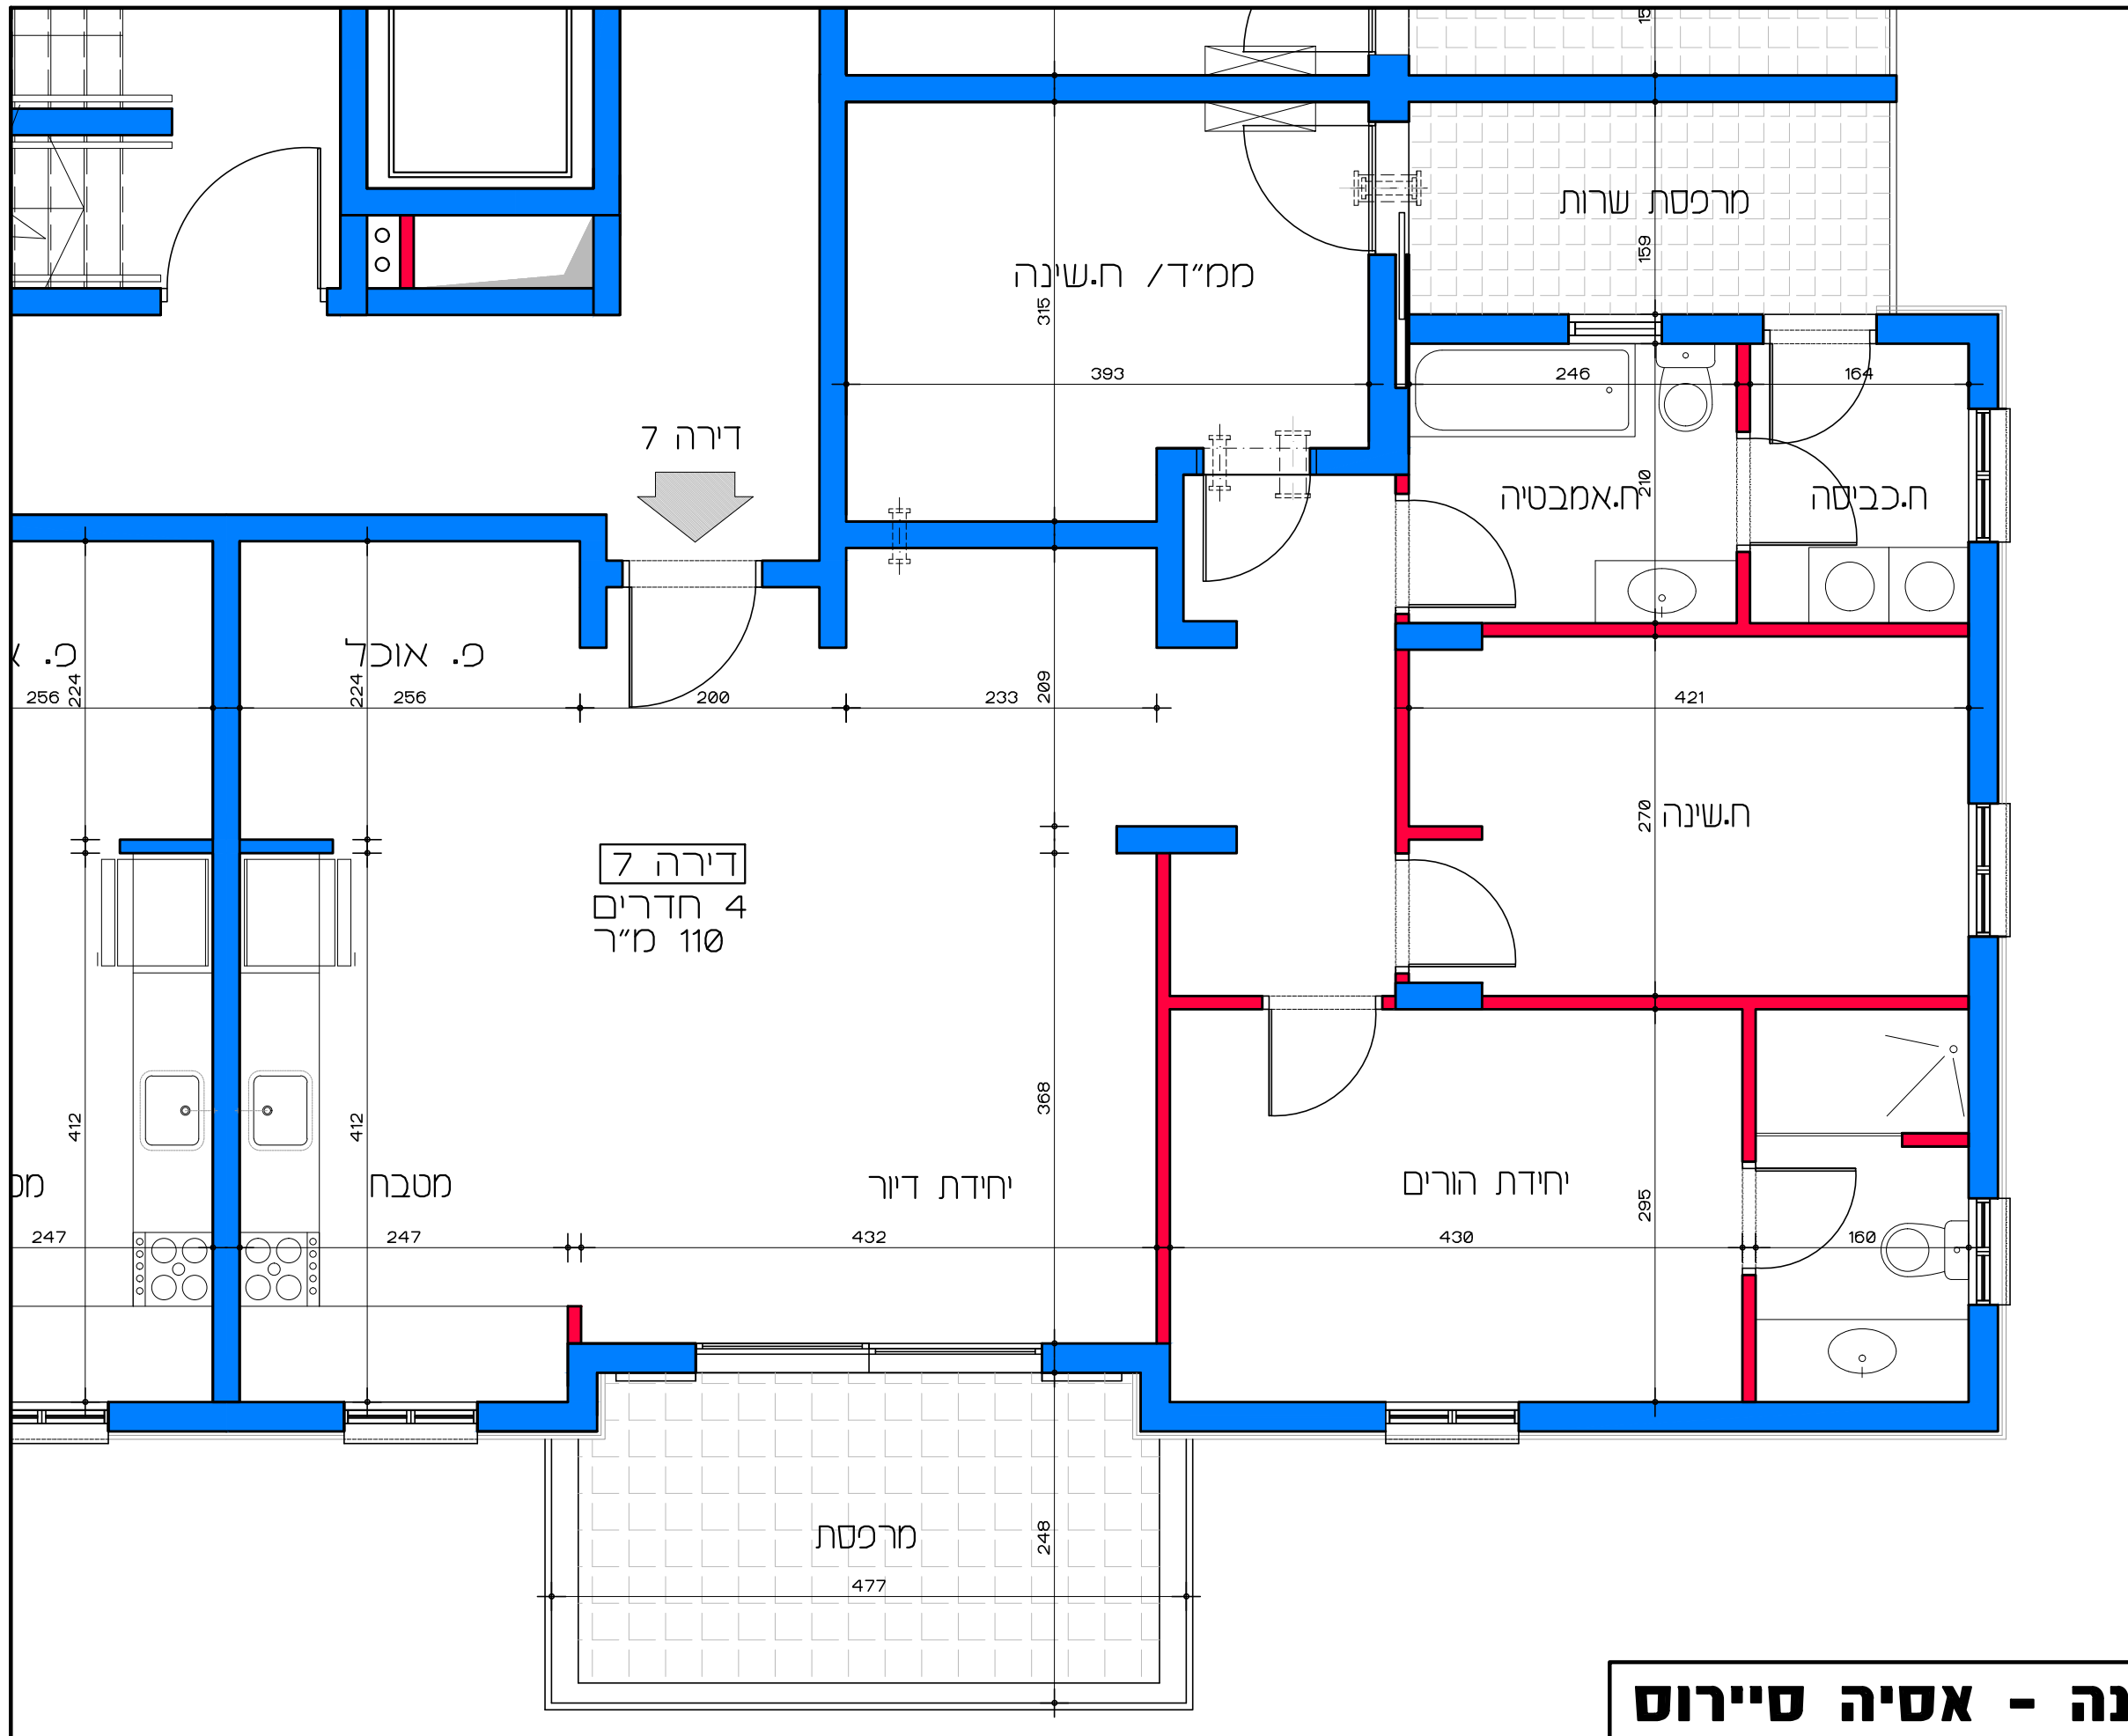

תכנית קומה אי - דירה מס' 7  
 קנ"מ 1:50

**דיר למשתכן גן יבנה - אסיה סיירוס**  
 מגרש 357 - תכנית קומה אי  
 דירה מס' 7  
 קנ"מ 1:50

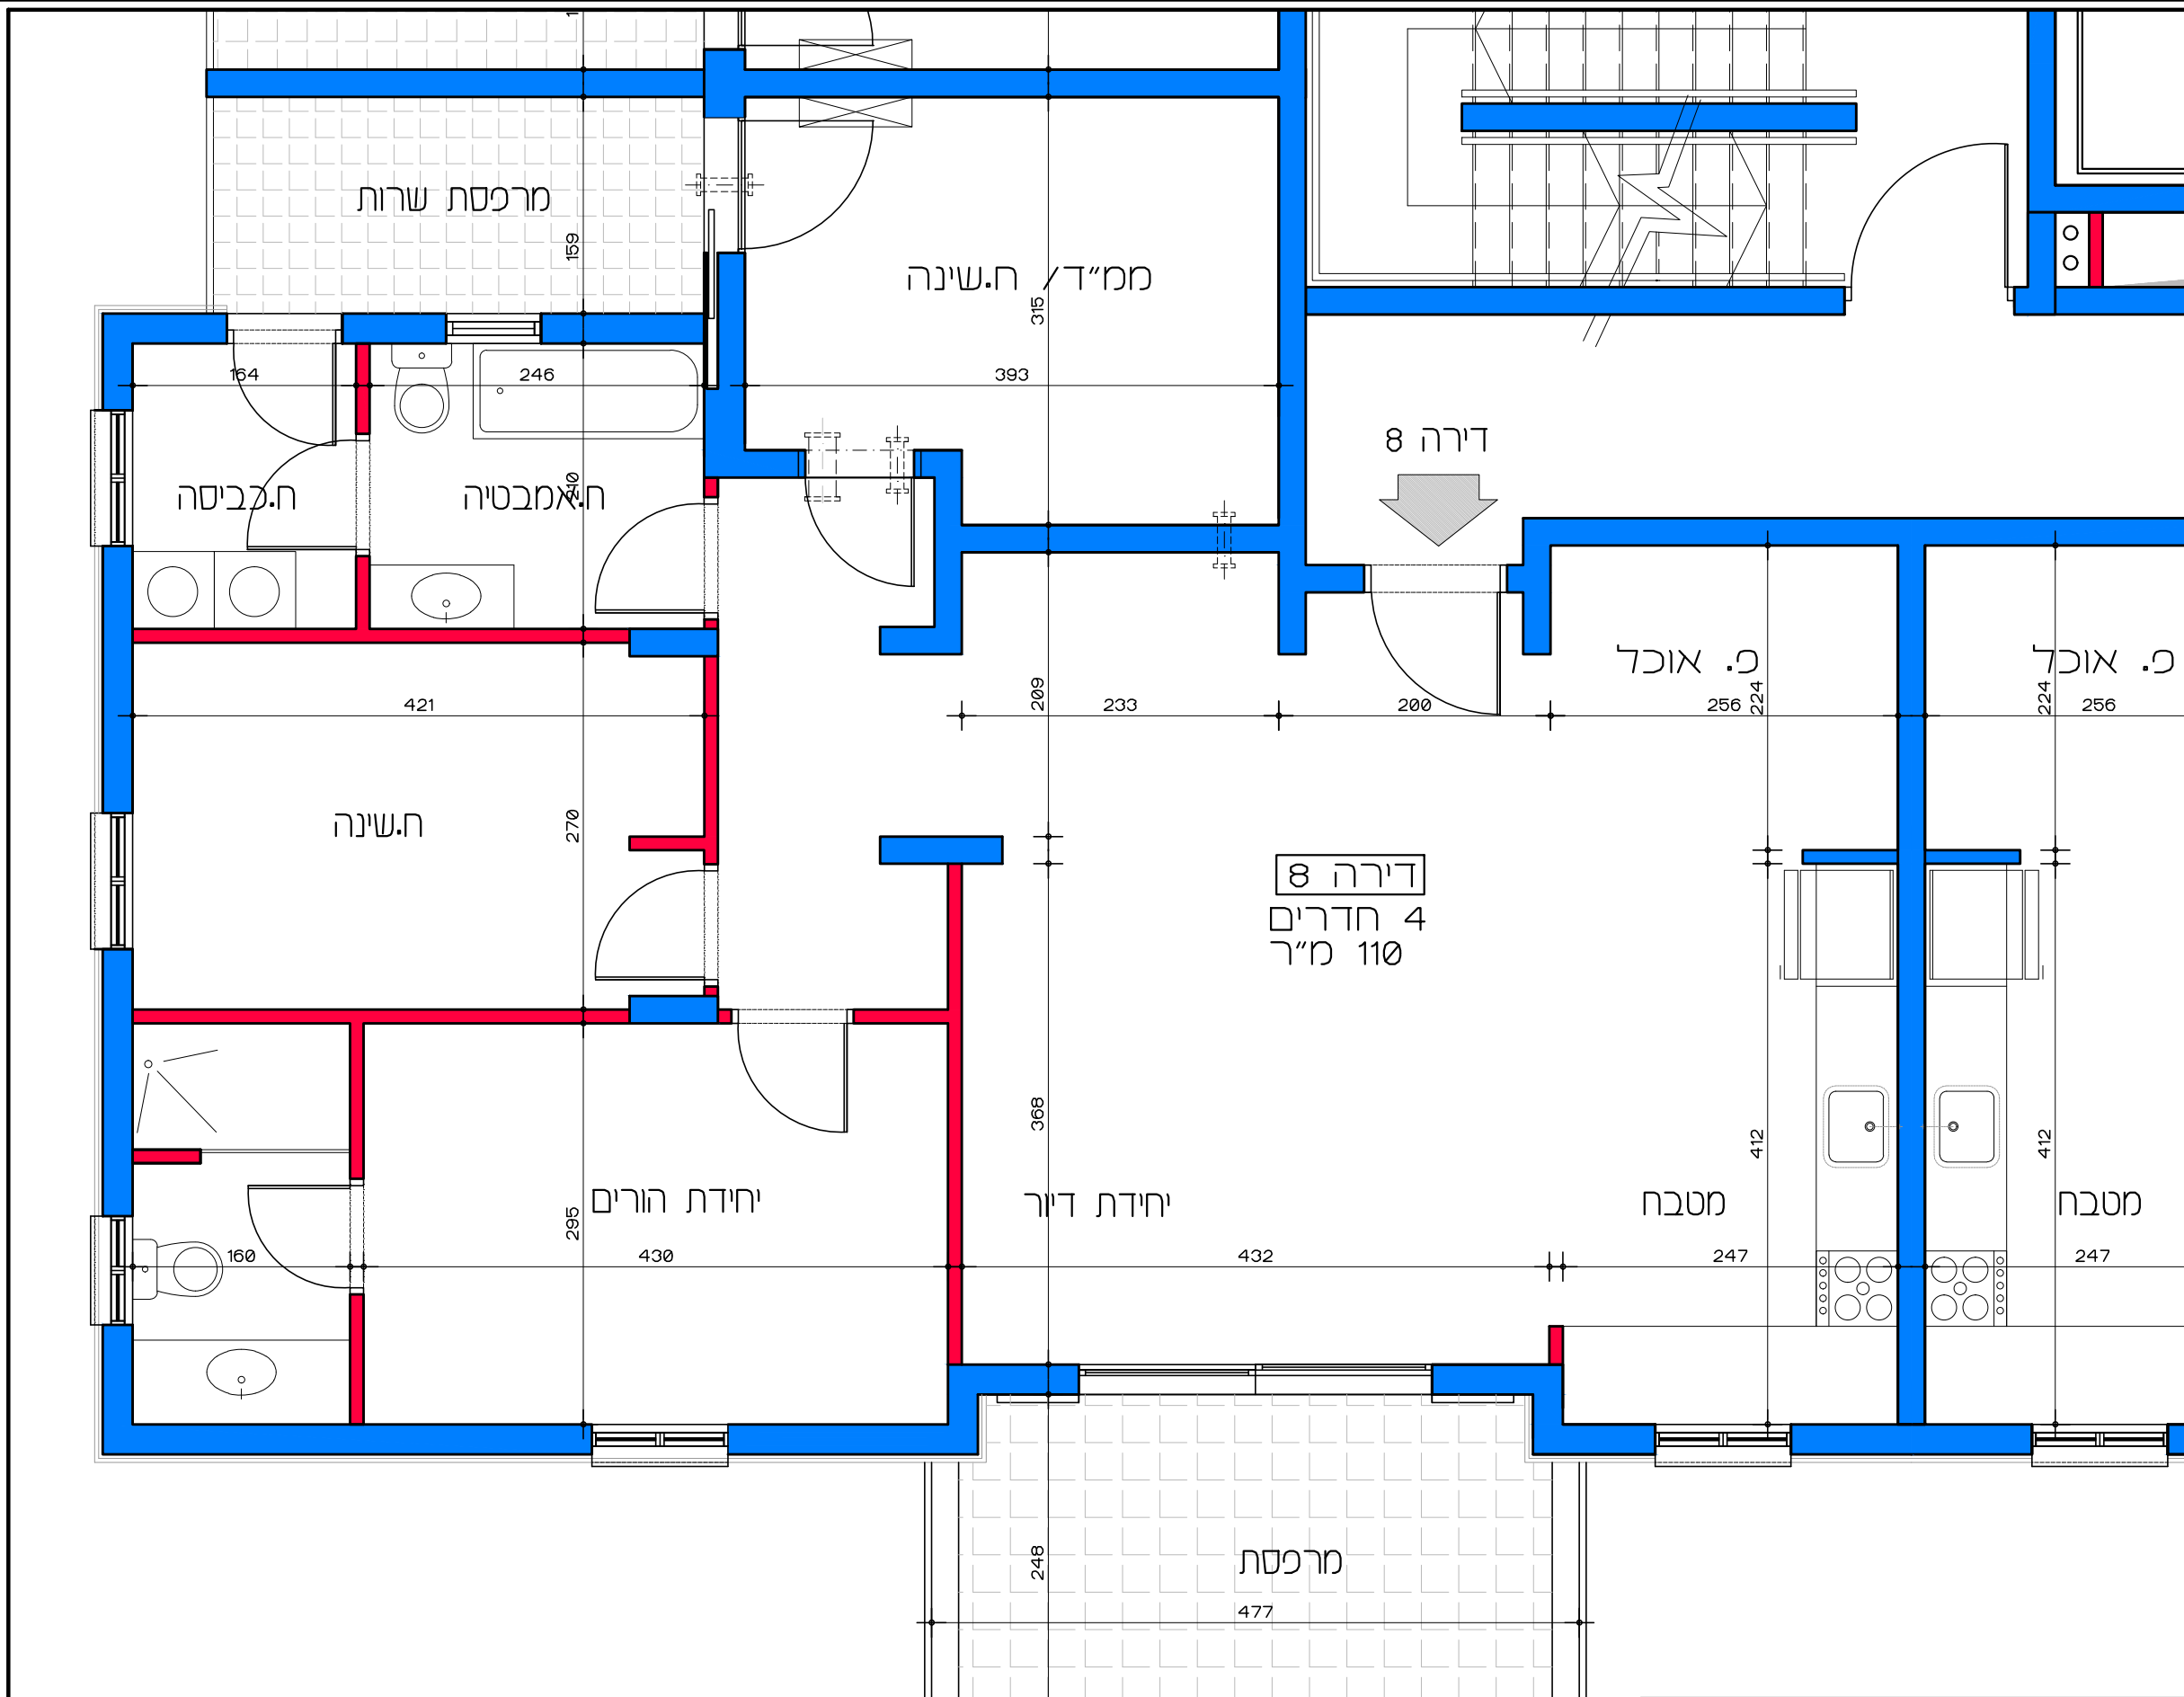


תכנית קומה אי - דירה מס' 8  
 קנ"מ 1:50

**דיר למשתכן גן יבנה - אסיה סיירוס**  
 מגרש 357 - תכנית קומה אי  
 דירה מס' 8

הערה: כל התוכניות כפופות לאישורים סטטוטוריים. ביצוע תוכניות אלה מותנה בקבלת היתר בניה בהתאם לתב"ע מאושרת כחוק.  
 Le'a Shneor Architects | לאה שניאור אדריכלים  
 אלה 5 ת.ד. 5053 מזכרת בתיה 76804 Ela 5 P.O.B. 50503 Mazkeret batya




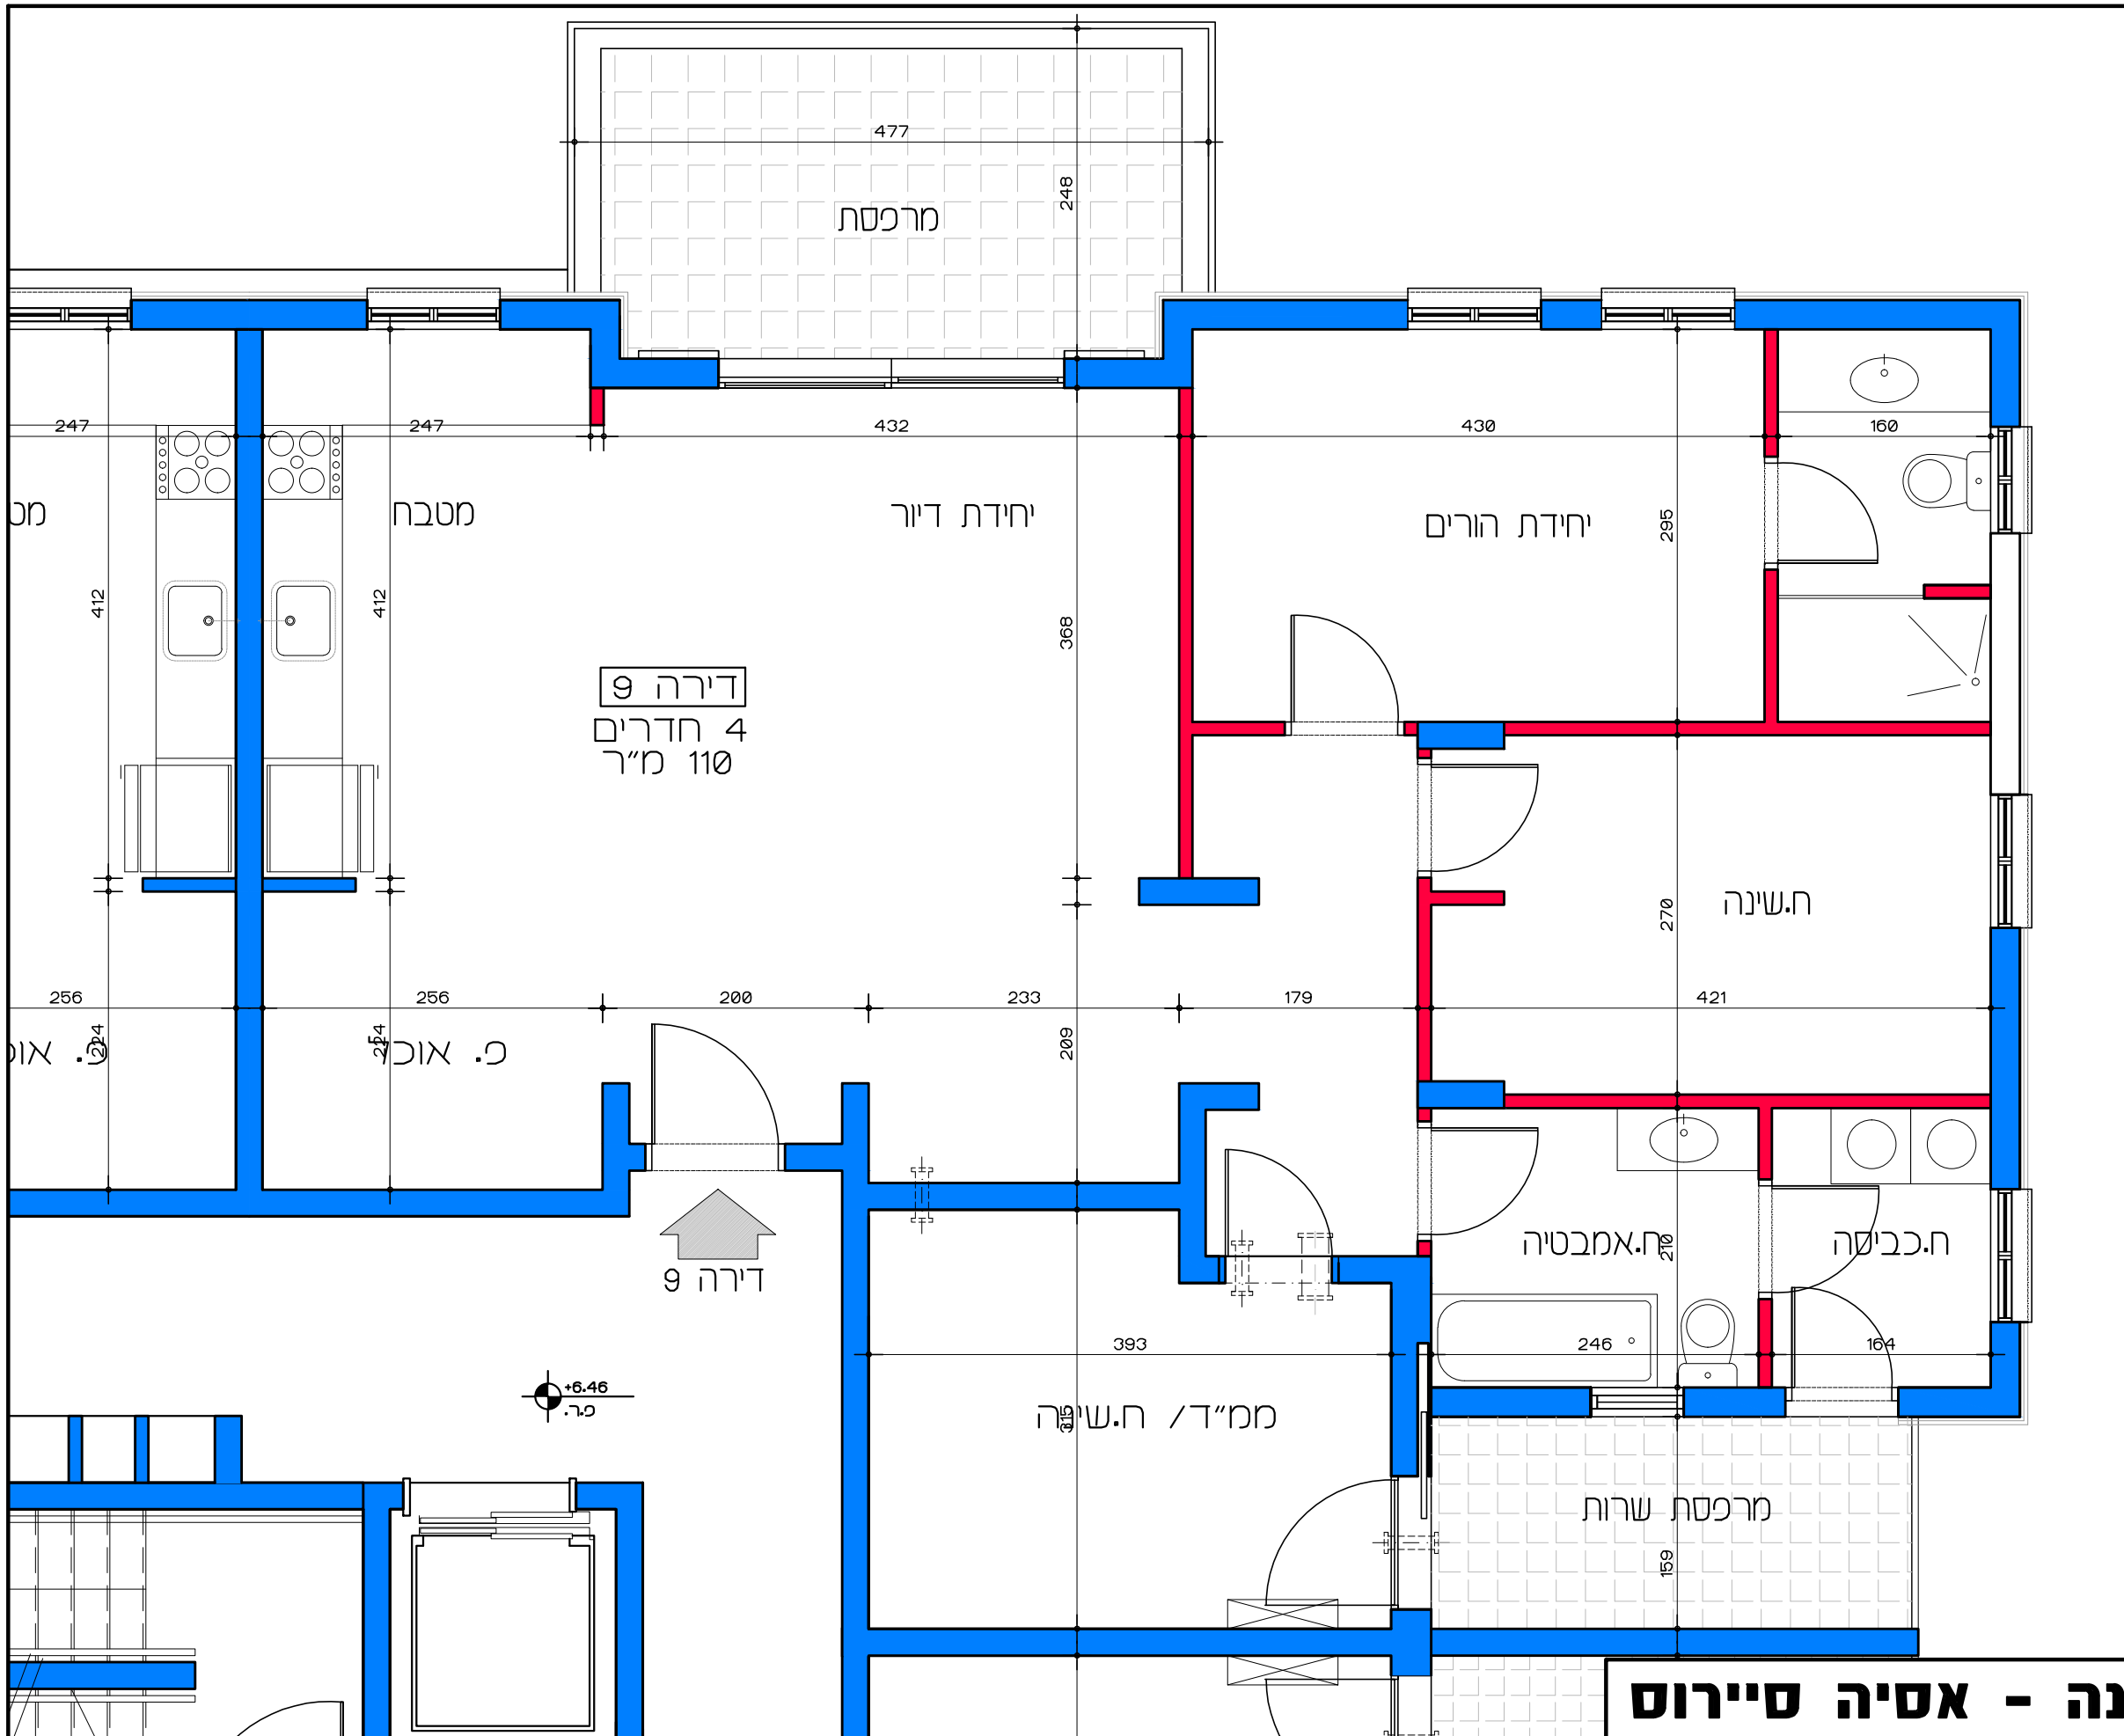

תכנית קומה ב' - דירה מס' 9  
קנ"מ 1:50

**דיור למשתכן גן יבנה - אסיה סיירוס**  
מגרש 357 - תכנית קומה ב' דירה מס' 9  
קנ"מ 1:50



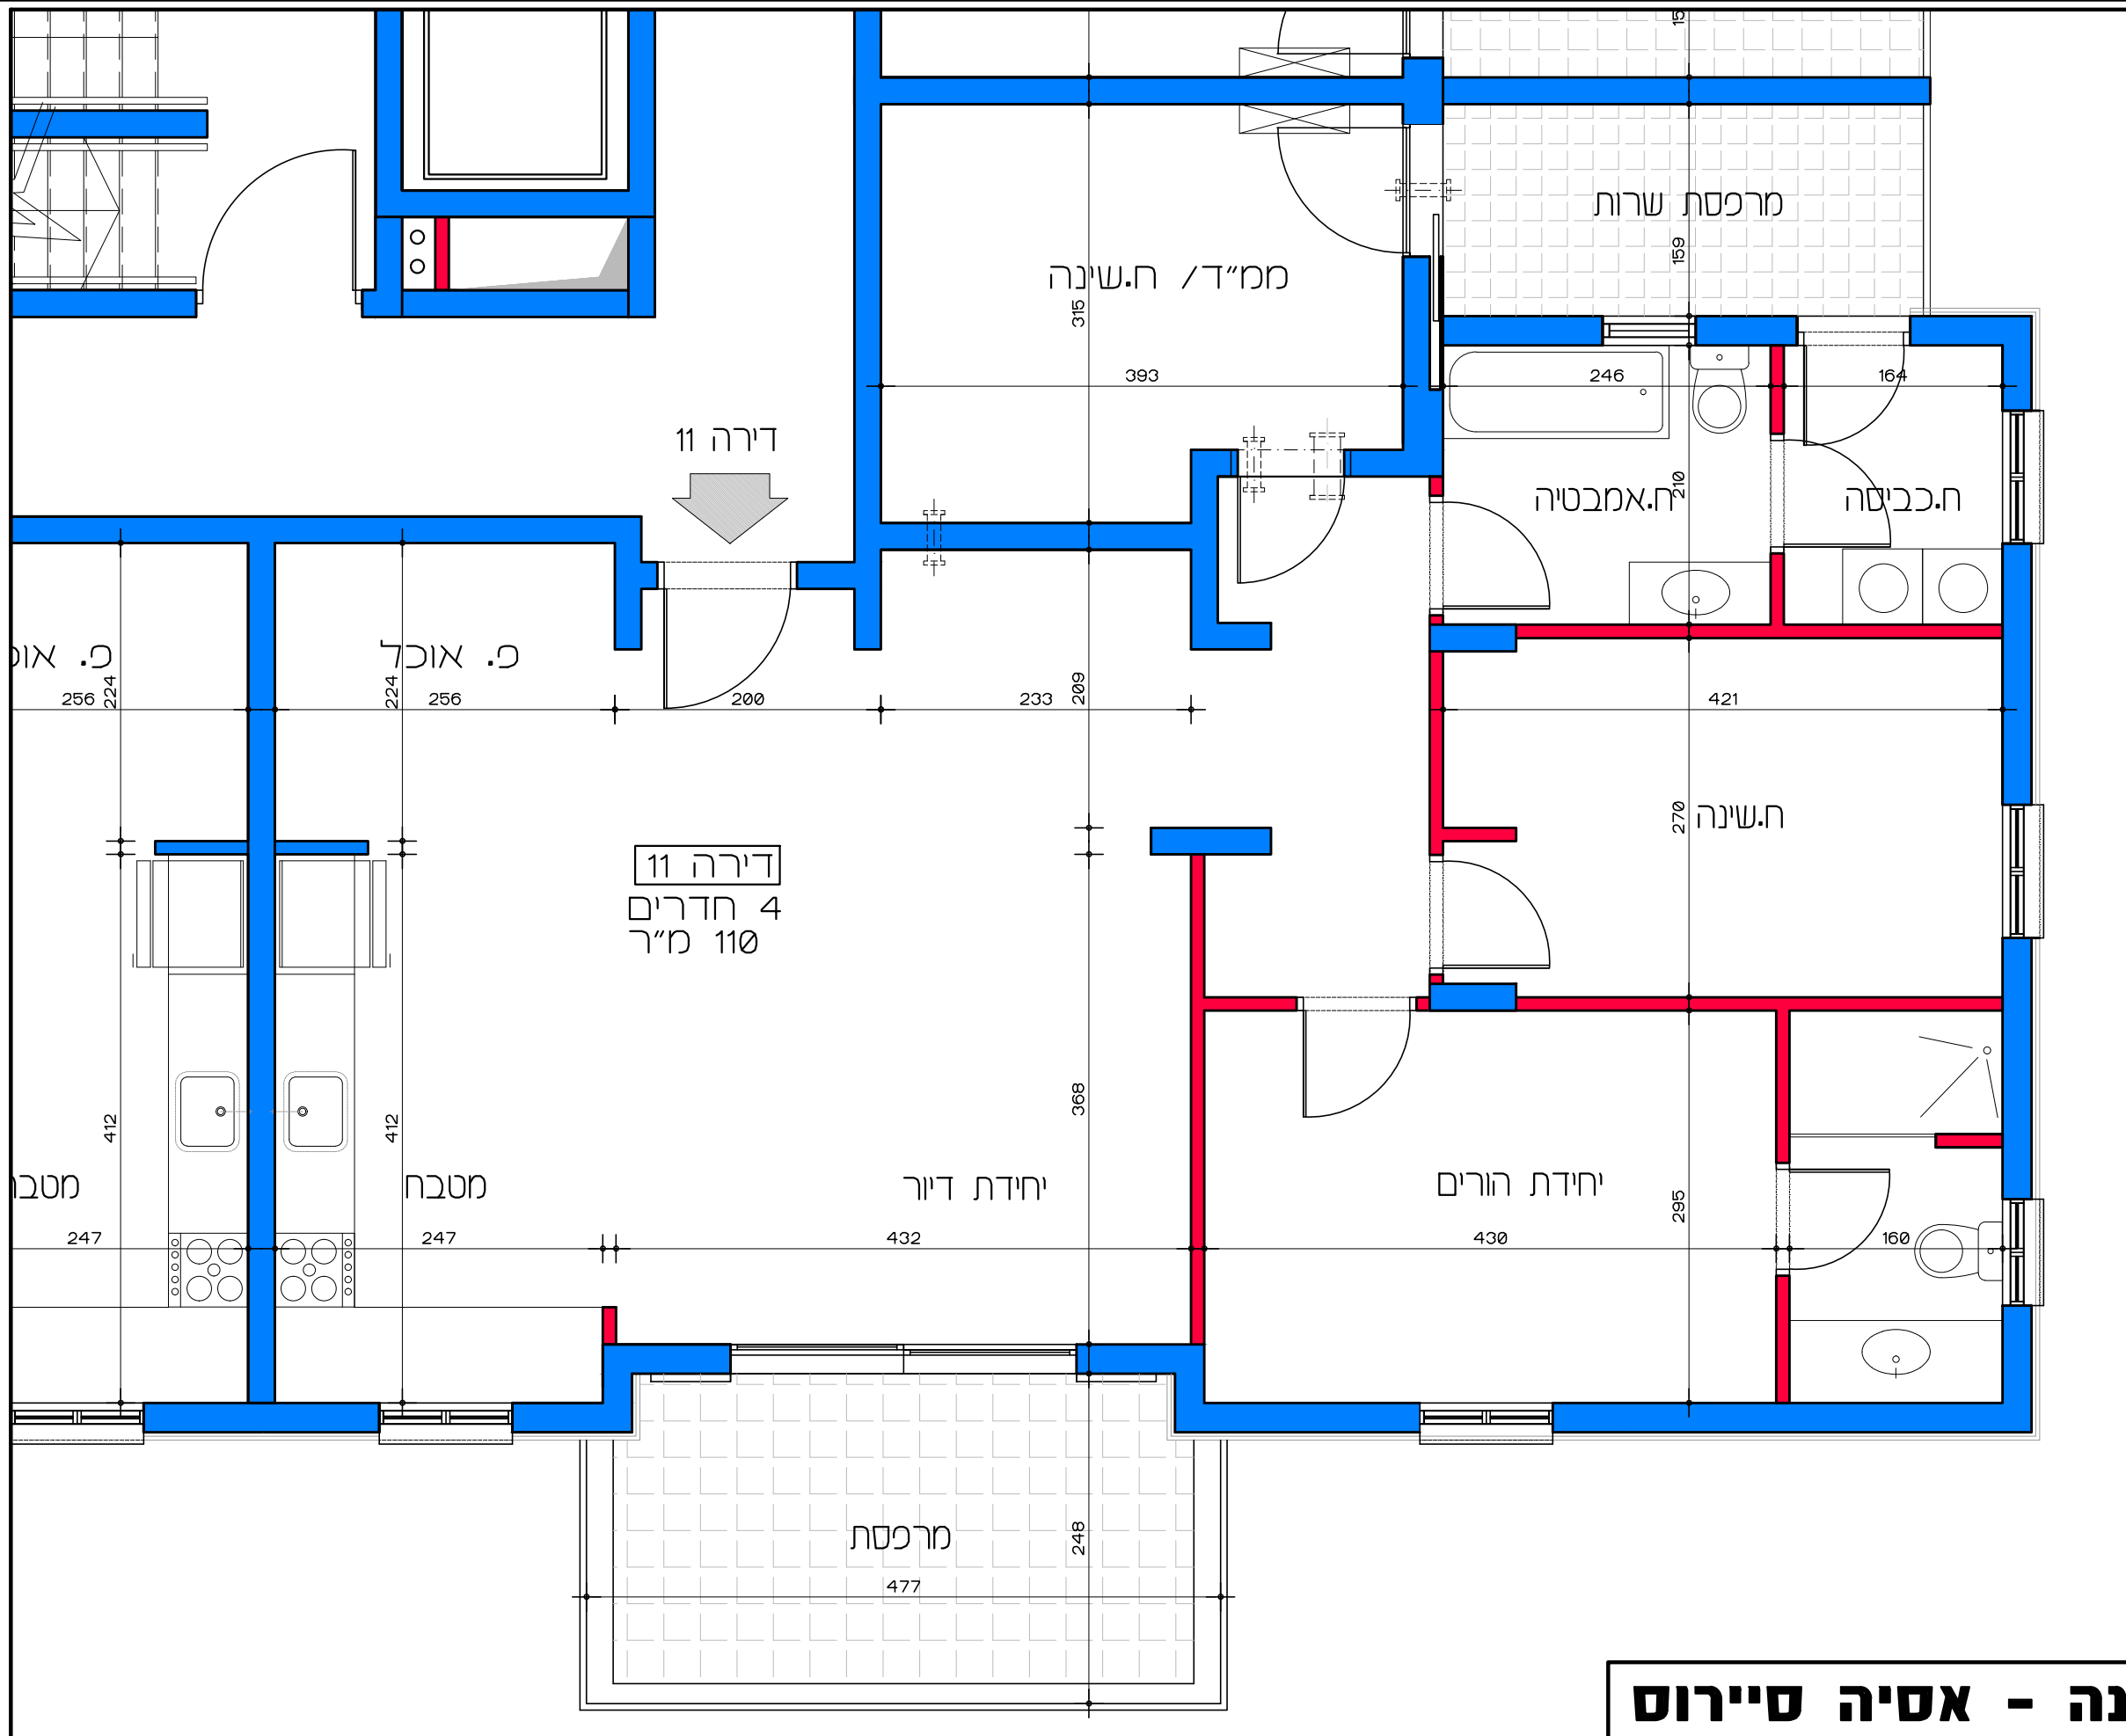

תכנית קומה ב' - דירה מס' 11  
 קנ"מ 1:50

דיור למשתכן גן יבנה - אסיה סיירוס

קנ"מ 1:50


מגרש 357 - תכנית קומה ב'

דירה מס' 11

הערה:  
 כל התוכניות כפופות לאישורים סטטוטוריים.  
 ביצוע תוכניות אלה מותנה בקבלת היתר בניה  
 בהתאם לתב"ע מאושרת כחוק.


Lea Shneor Architects | לאה שניאור אדריכלים

אלה 5 ת.ד. 50503 מזכרת בתיה 76804 Ela 5 P.O.B. 50503 Mazkeret batya

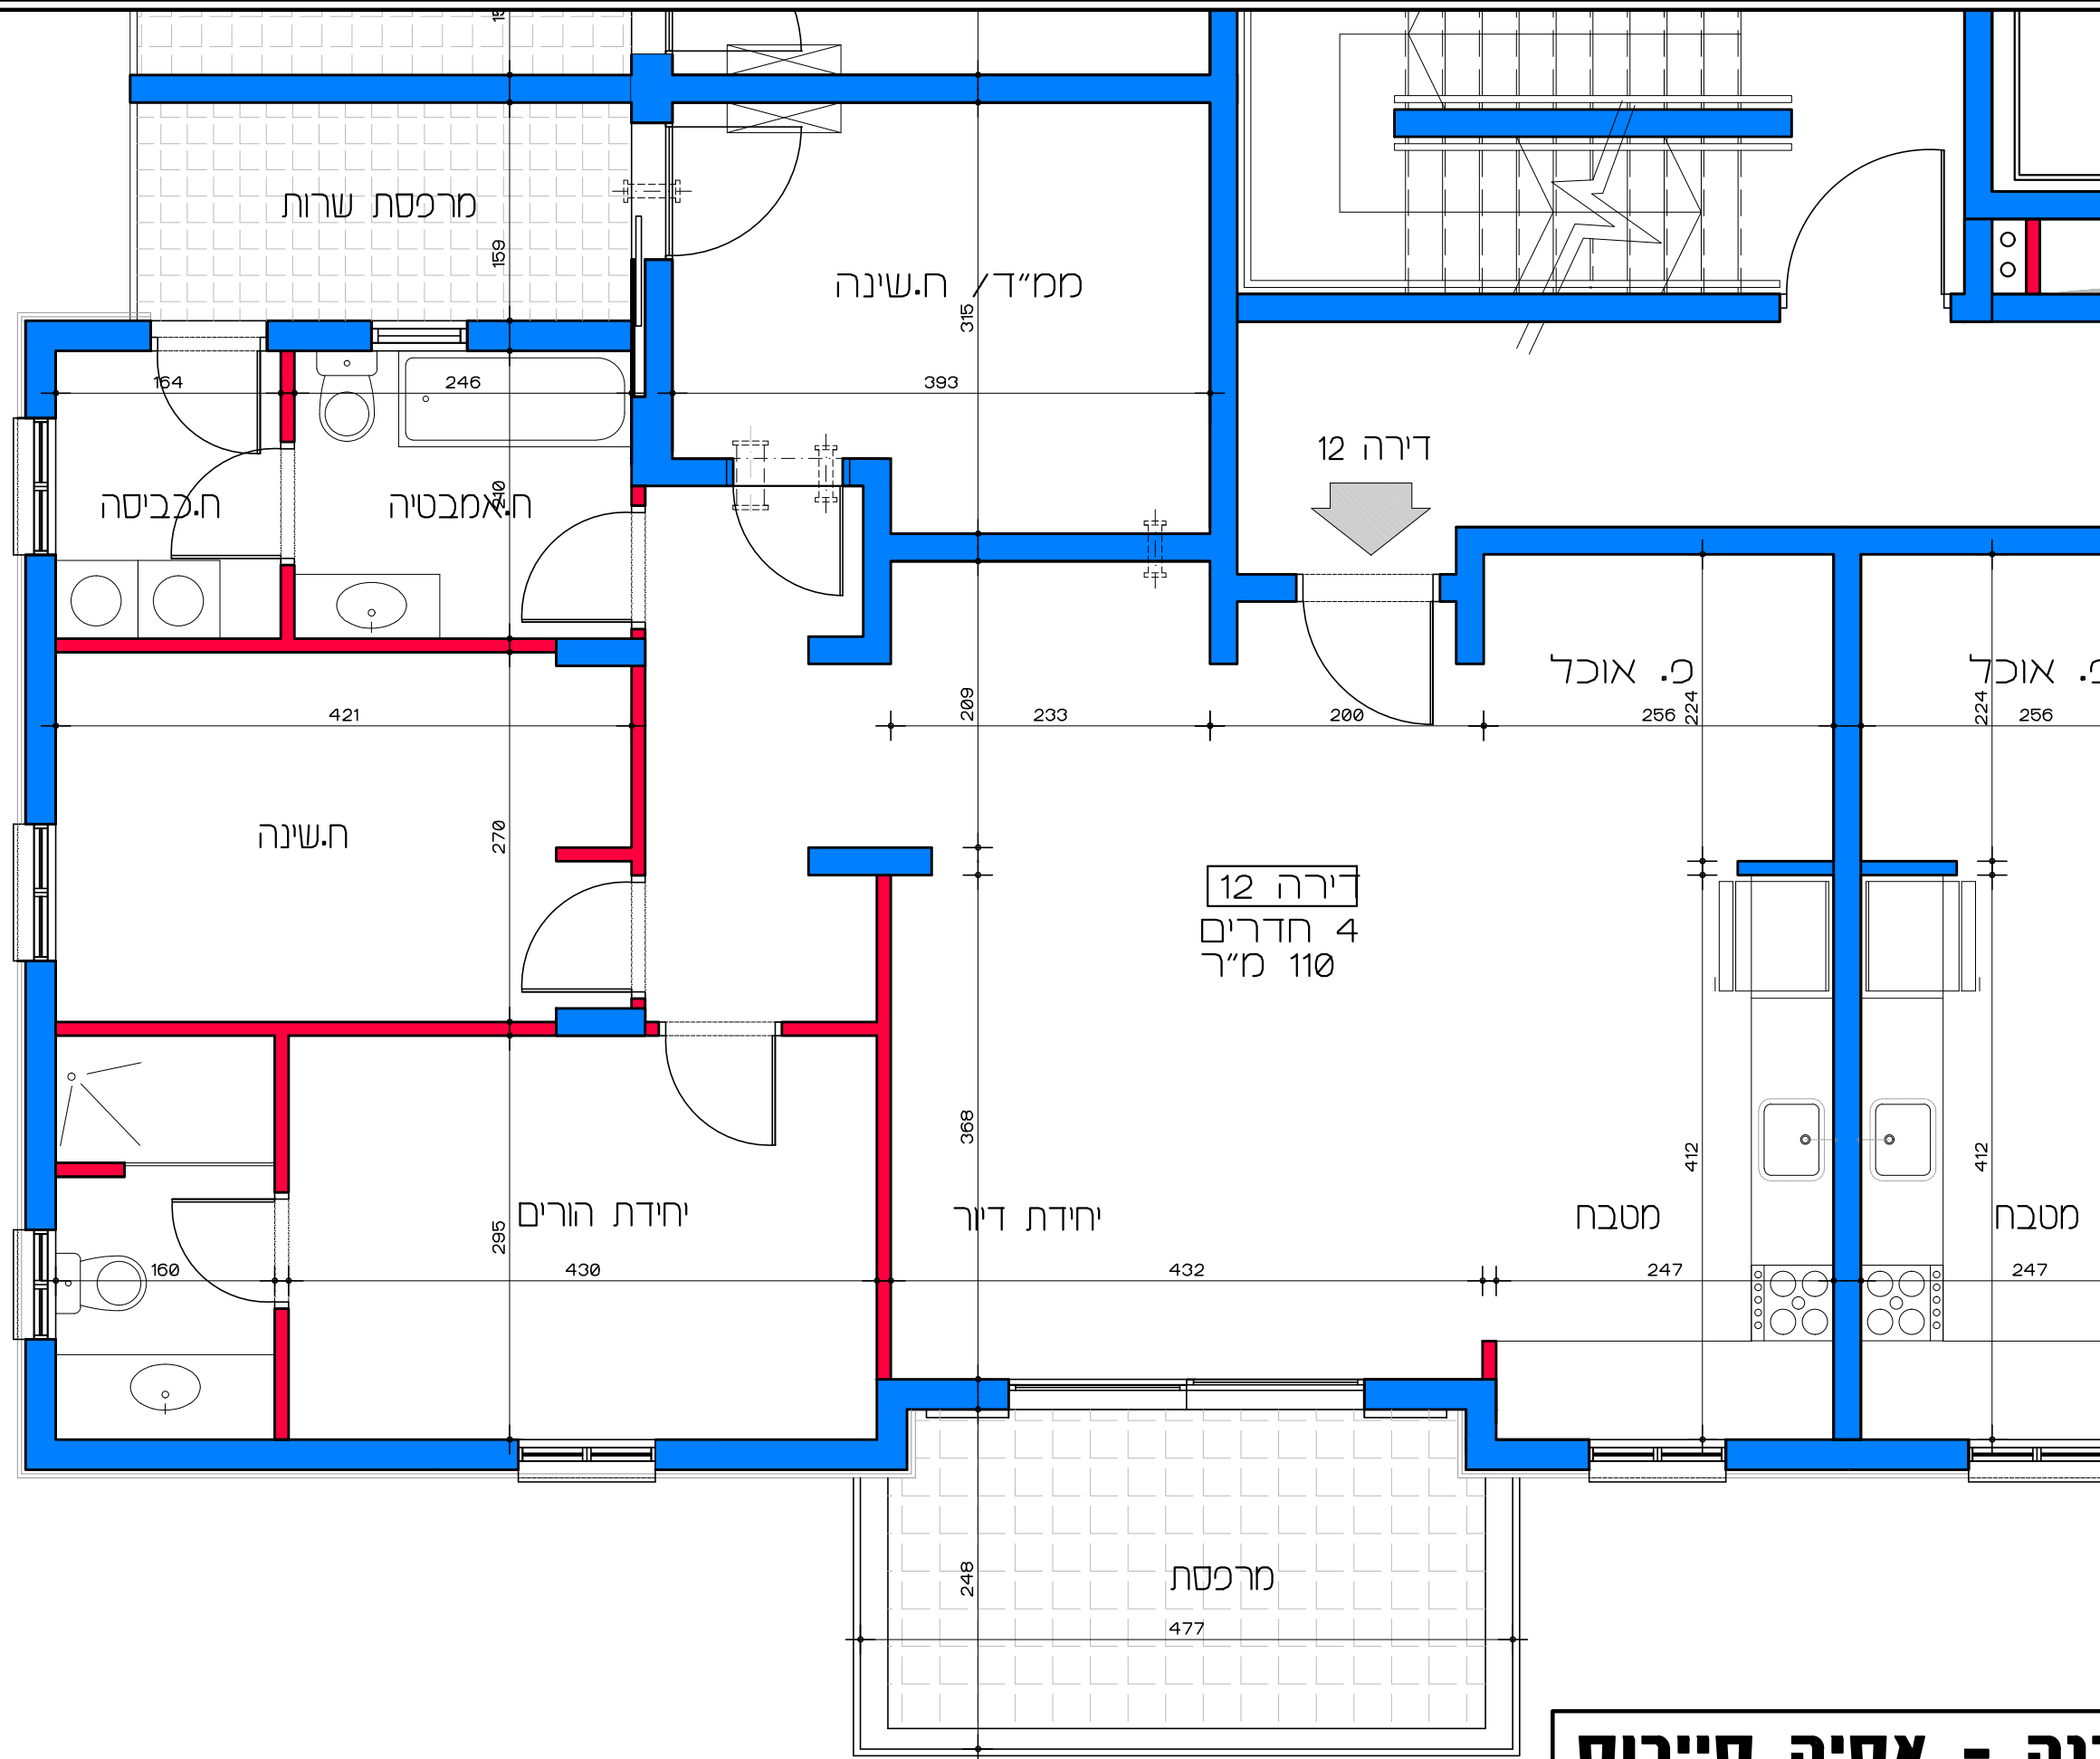


תכנית קומה ב' - דירה מס' 12  
קנ"מ 1:50

**דיוור למשתכן גן יבנה - אסיה סיירוס**  
מגרש 357 - תכנית קומה ב' דירה מס' 12  
קנ"מ 1:50

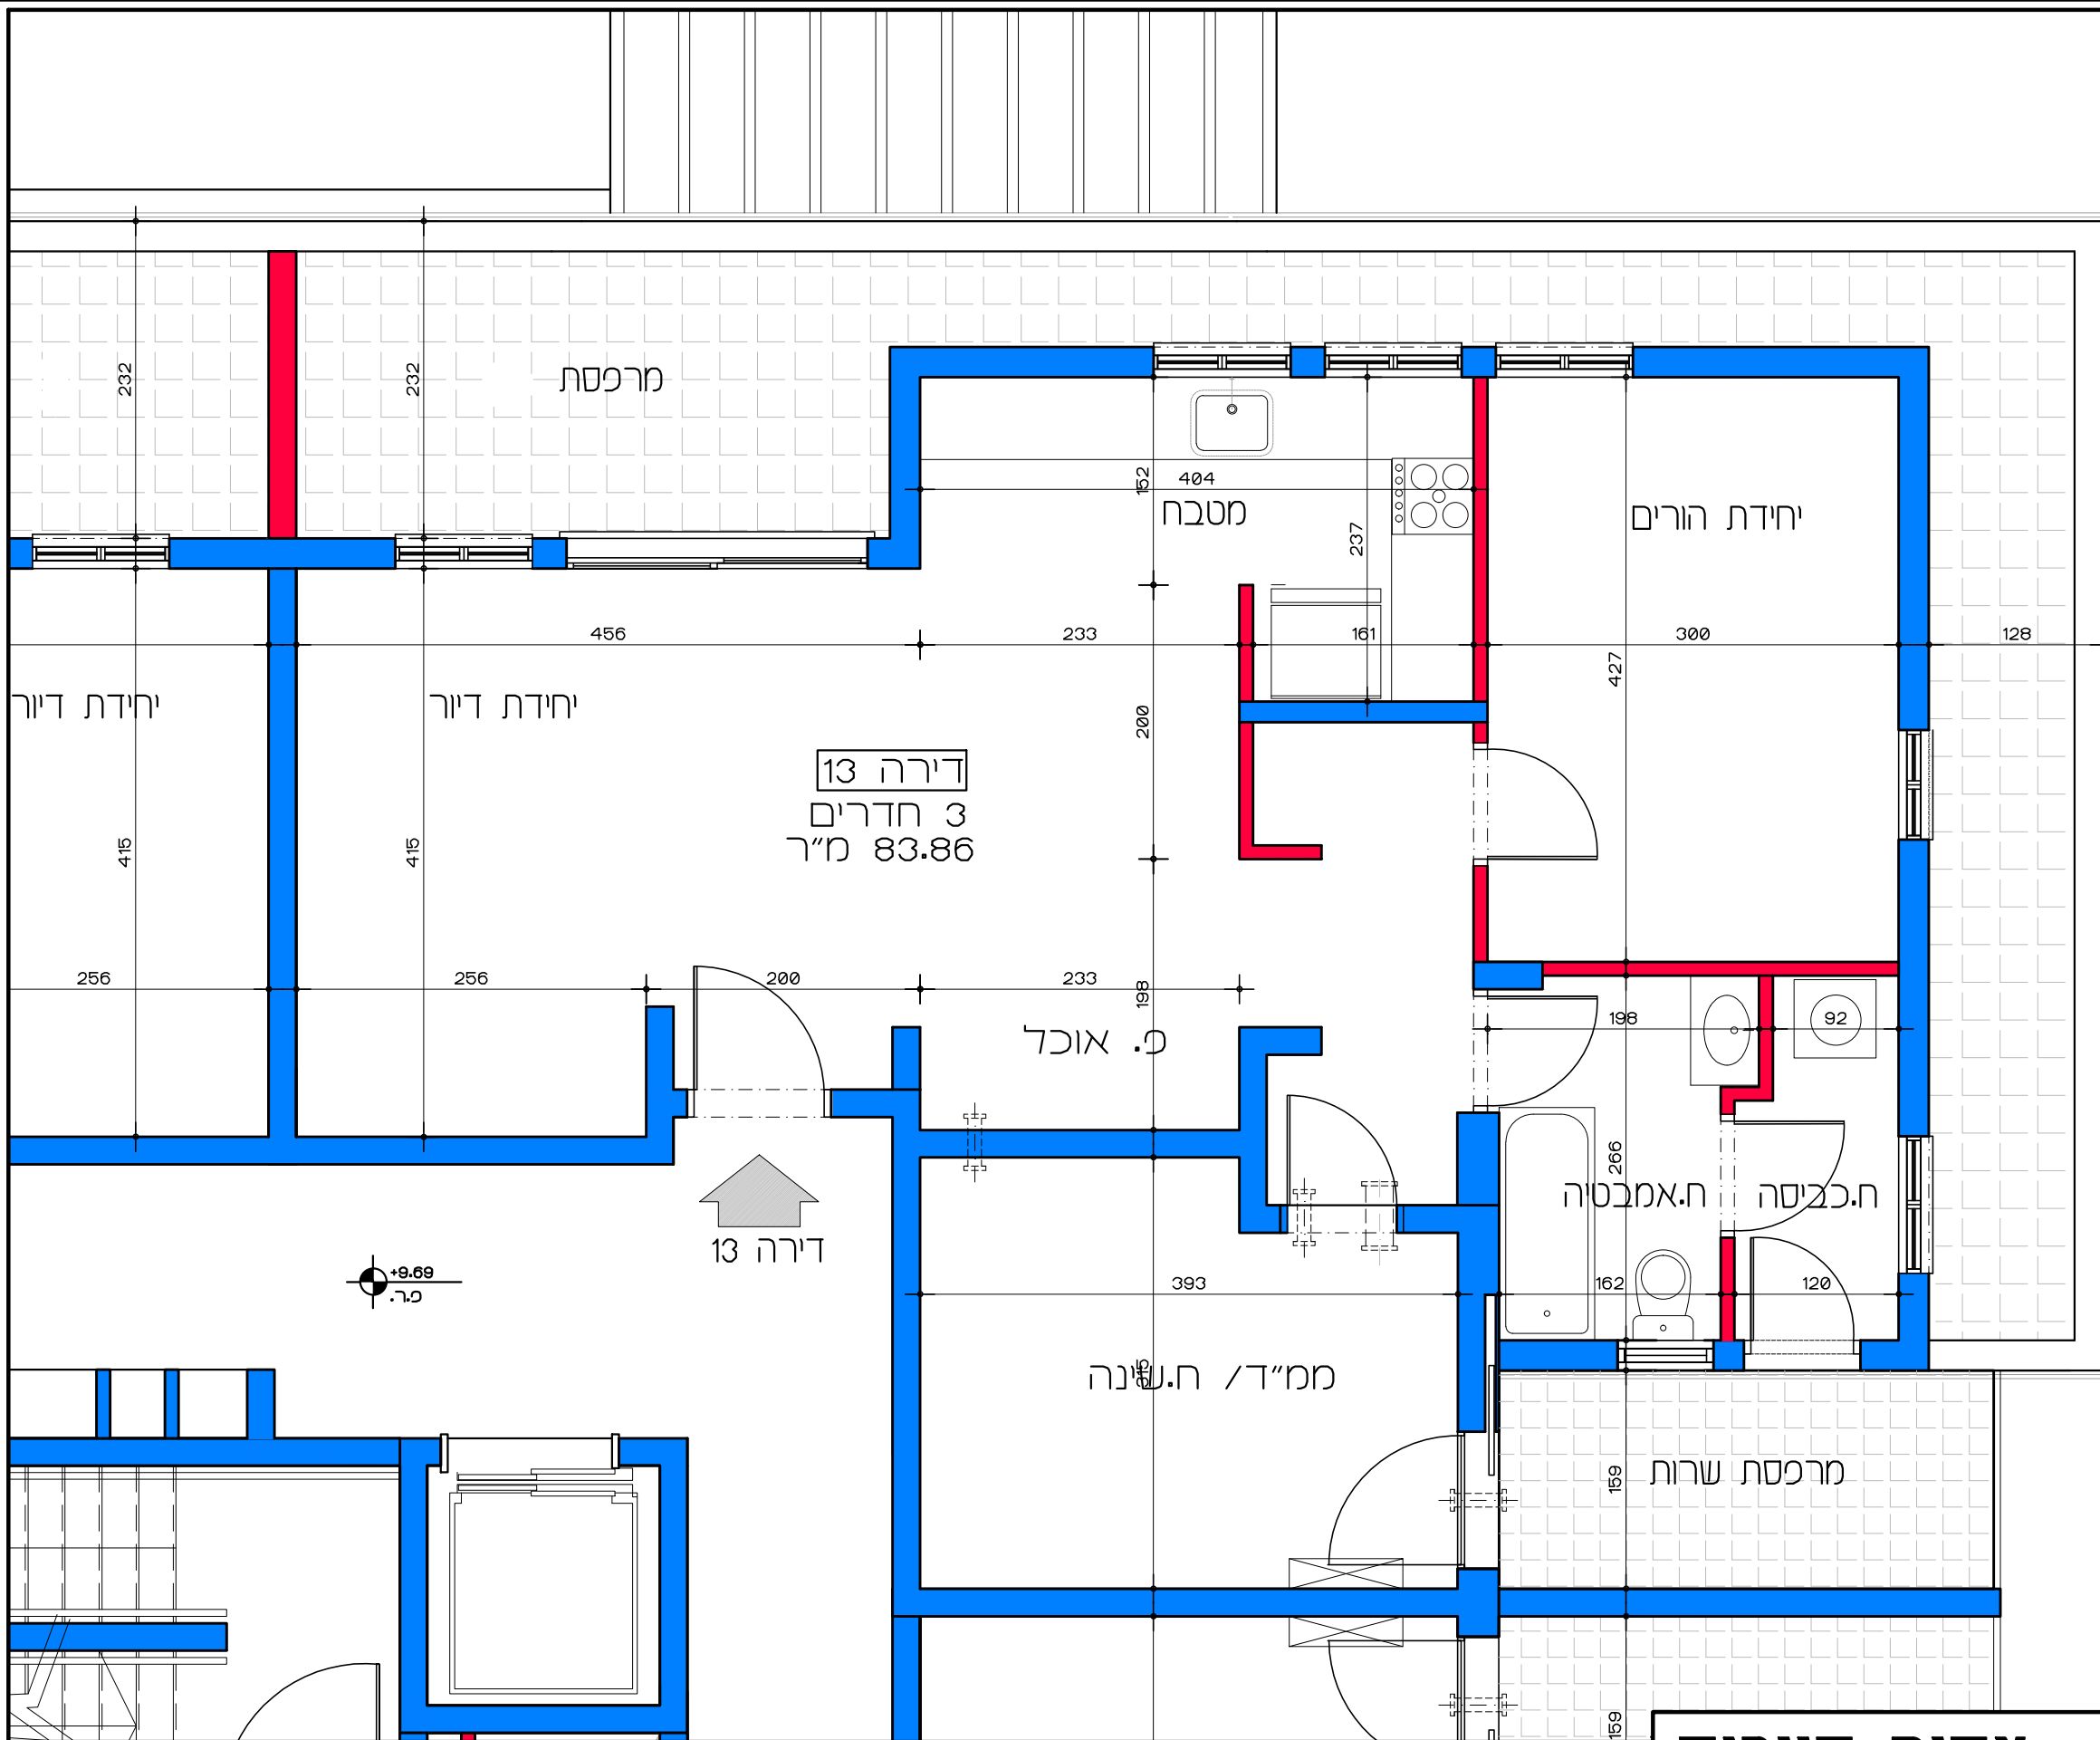

תכנית קומה ג' - דירה מס' 13  
 קנ"מ 1:50

**דיוור למשתכן גן יבנה - אסיה סיירוס**  
 מגרש 357 - תכנית קומה ג'  
 דירה מס' 13

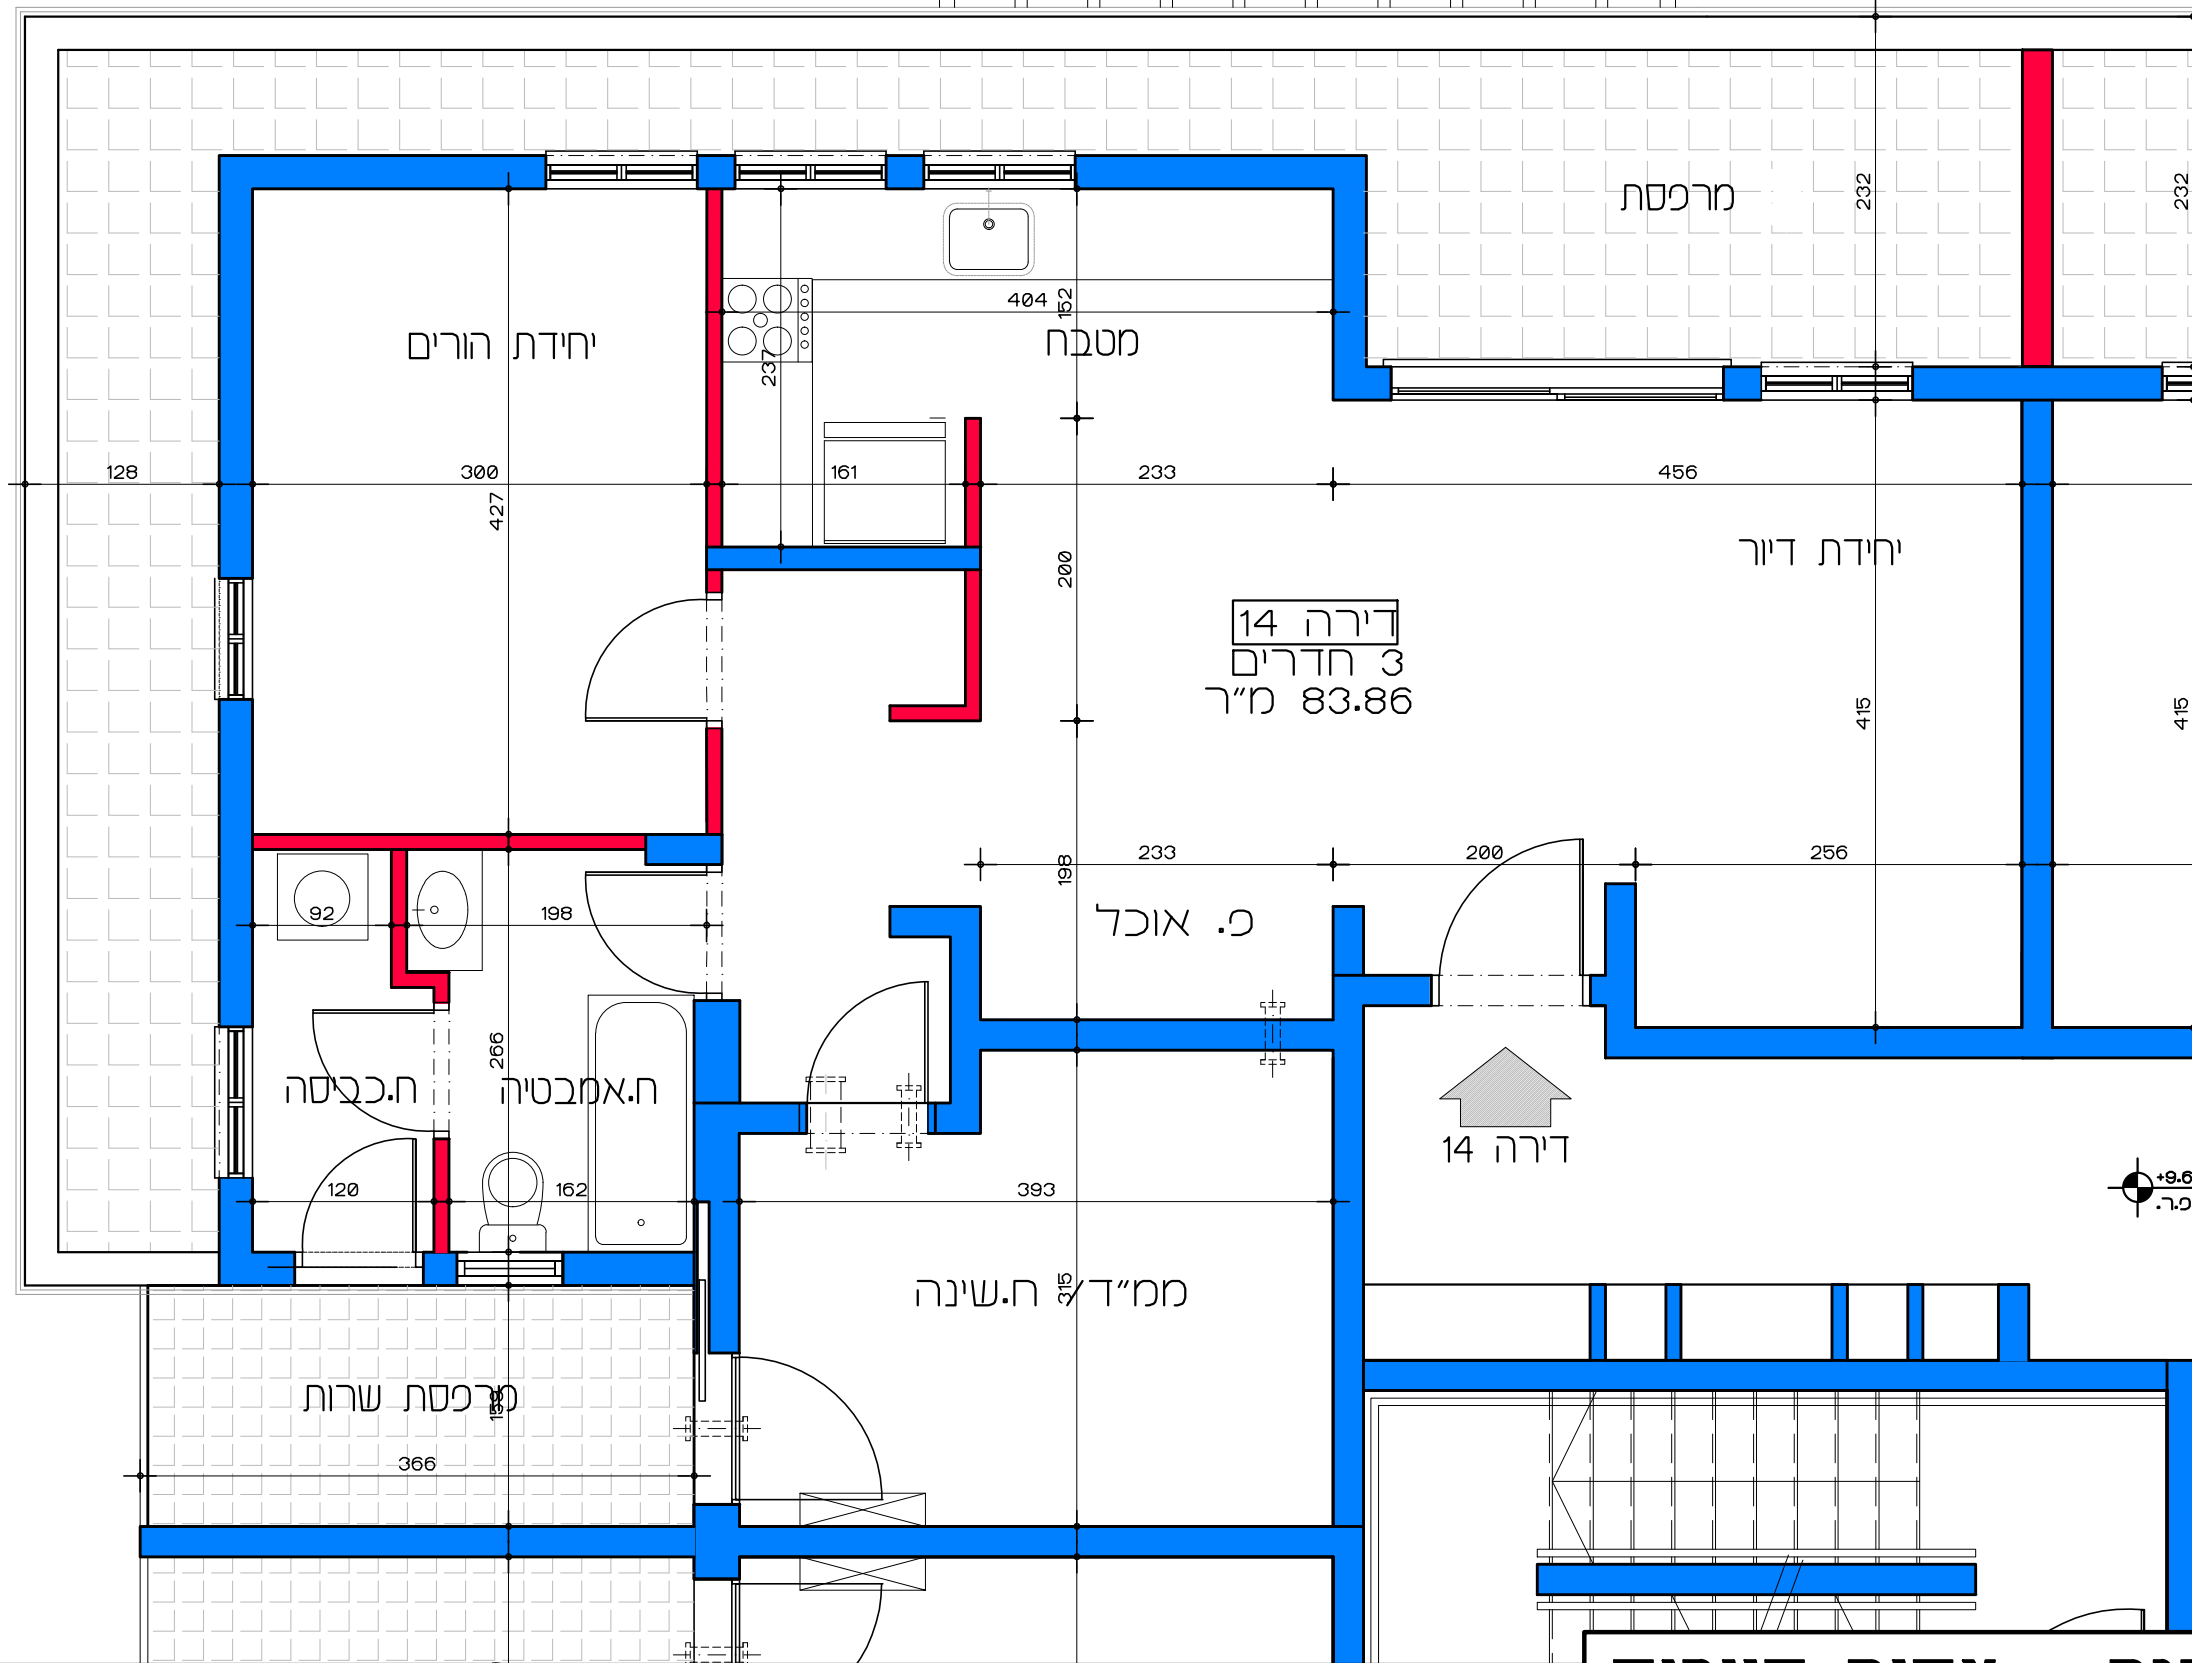

תכנית קומה ג' - דירה מס' 14  
קנ"מ 1:50

**דיוור למשתכן גן יבנה - אסיה סיירוס**

קנ"מ 1:50


מגרש 357 - תכנית קומה ג'

דירה מס' 14

הערה:  
כל התוכניות כפופות לאישורים סטטוטוריים.  
ביצוע תוכניות אלה מותנה בקבלת היתר בניה  
בהתאם לתב"ע מאושרת כחוק.

Lea Shneor Architects | לאה שניאור אדריכלים  
אלה 5 ת.ד. 5053 מזכרת בתיה 76804  
Ela 5 P.O.B. 50503 Mazkeret batya 76804



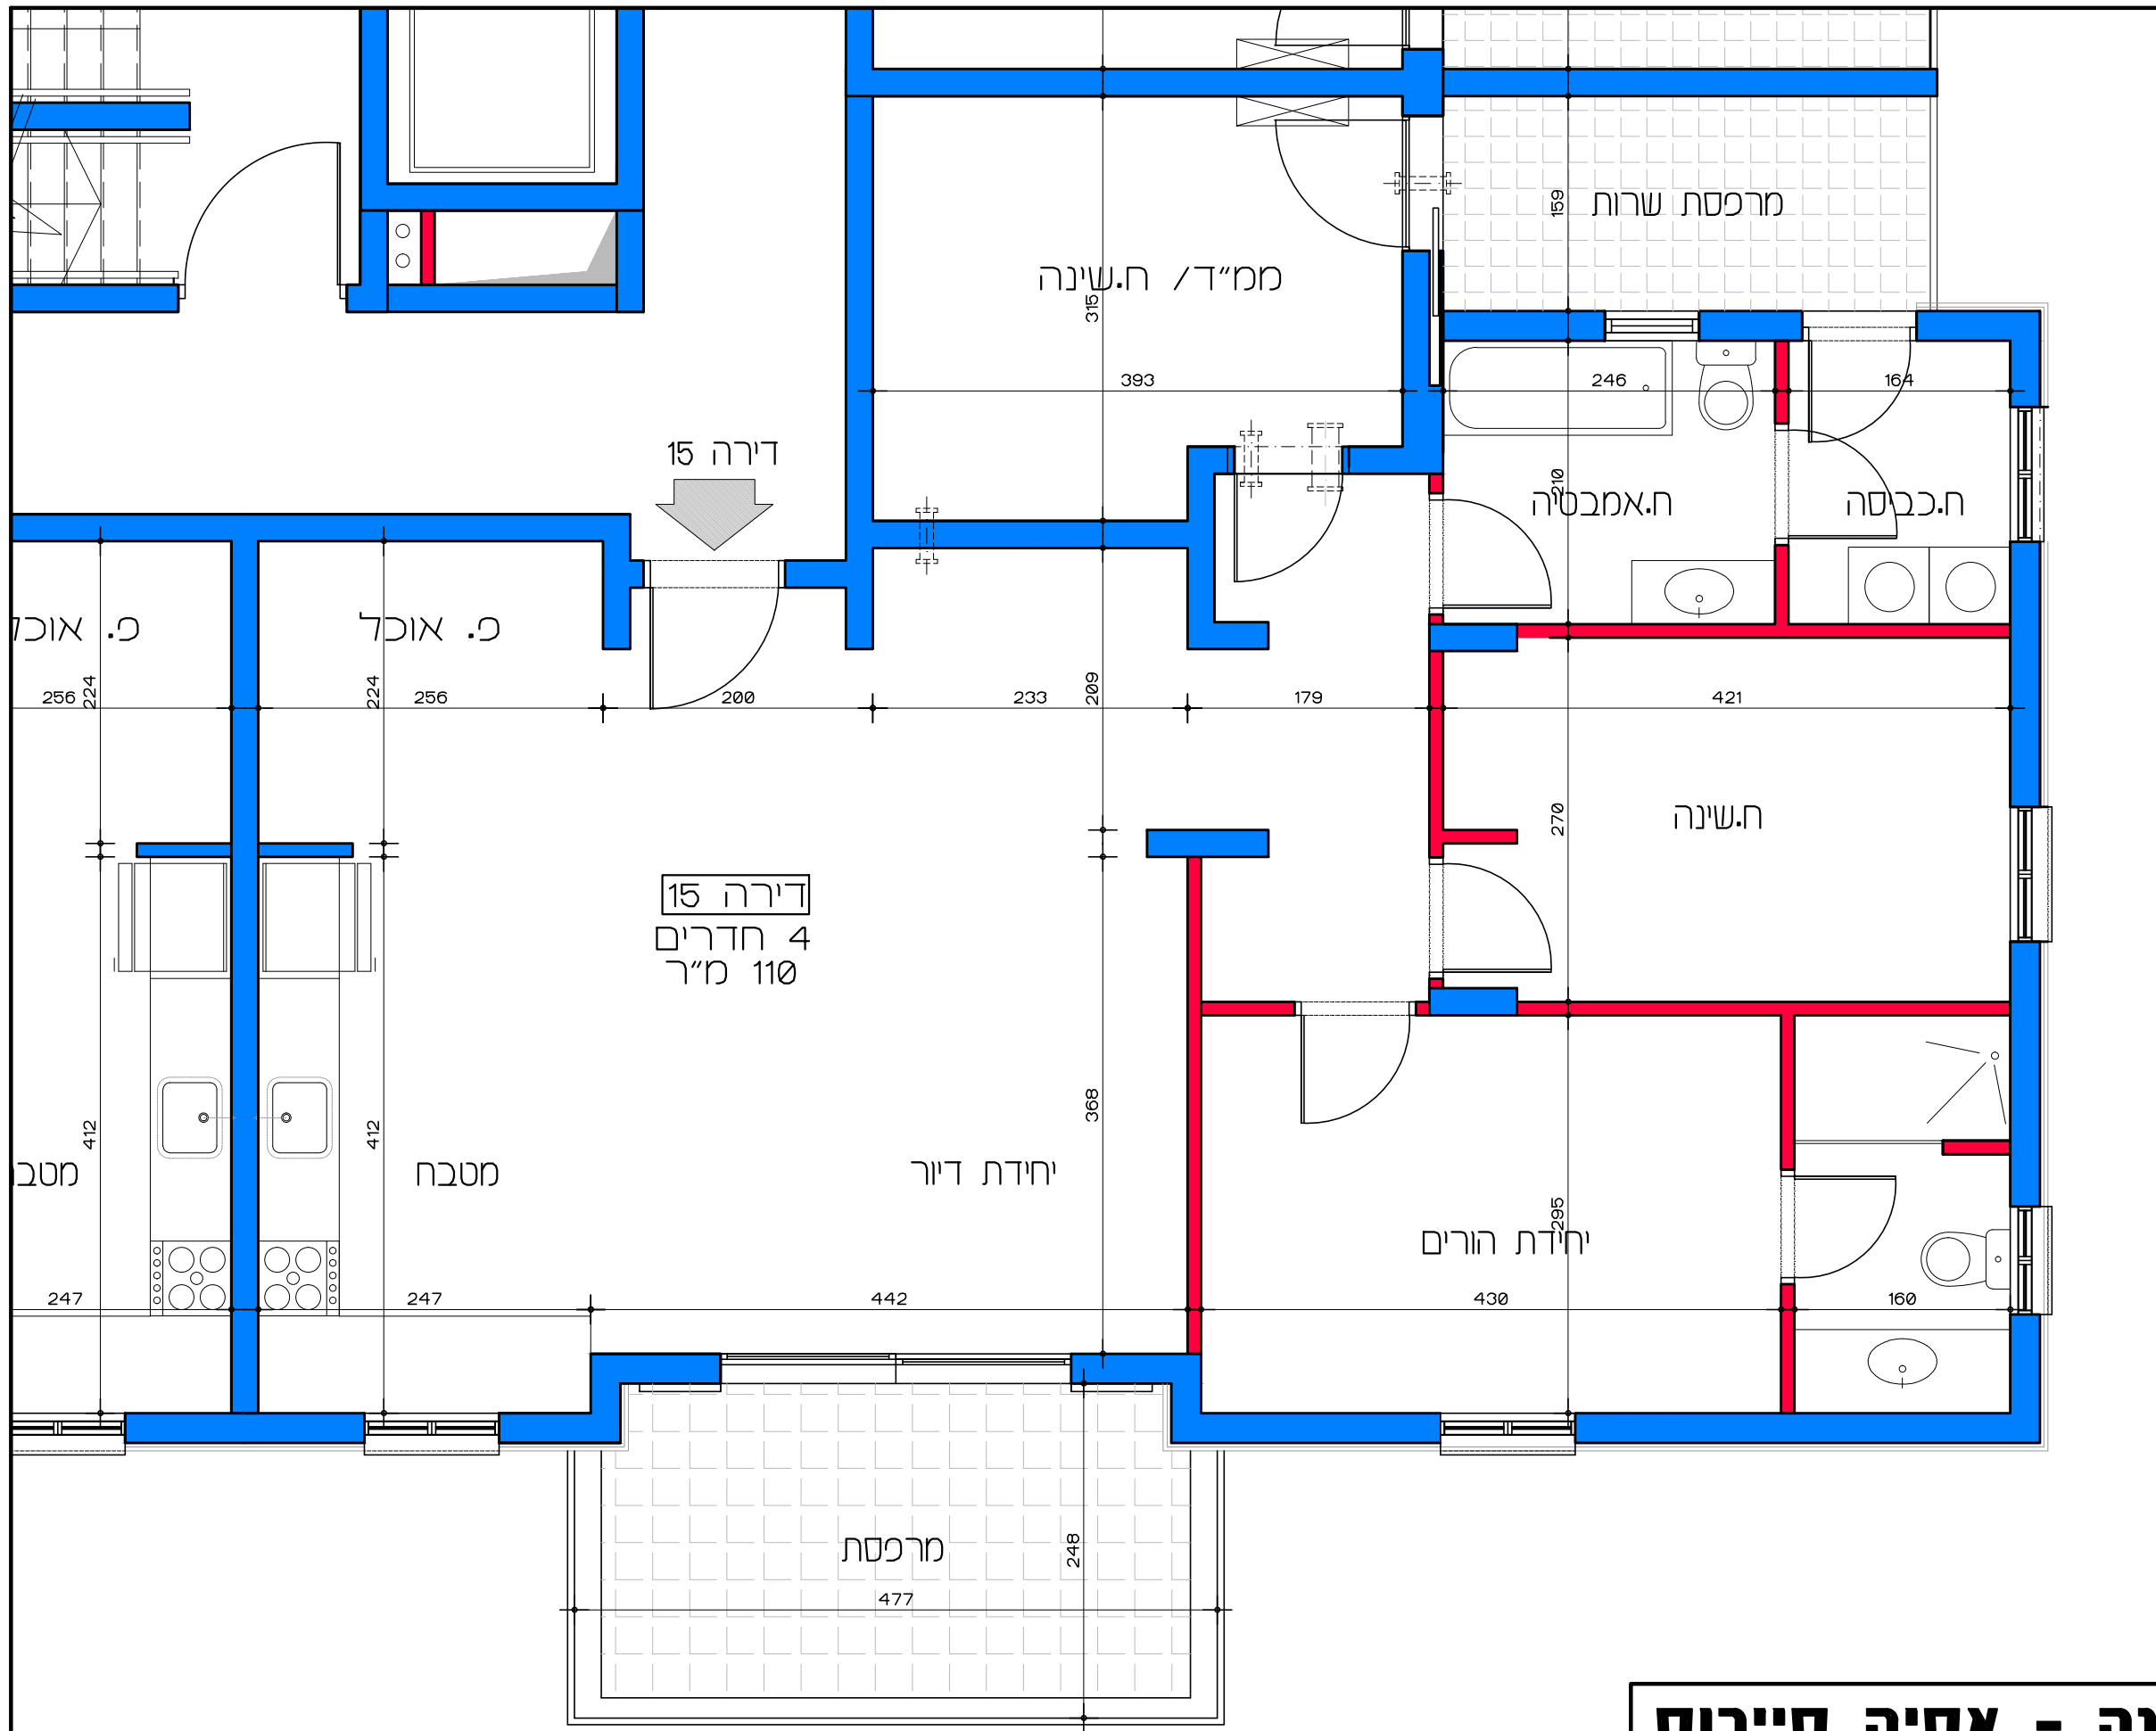

**תכנית קומה ג' - דירה מס' 15**  
**קנ"מ 1:50**

**דיור למשתכן גן יבנה - אסיה סיירוס**

קנ"מ 1:50


מגרש 357 - תכנית קומה ג'

דירה מס' 15

הערה:  
 כל התוכניות כפופות לאישורים סטטוטוריים.  
 ביצוע תוכניות אלה מותנה בקבלת היתר בניה  
 בהתאם לתב"ע מאושרת כחוק.

**Lea Shneor Architects | לאה שניאור אדריכלים**


אלה 5 ת.ד. 5053 מזכרת בתיה 76804 Ela 5 P.O.B. 50503 Mazkeret batya

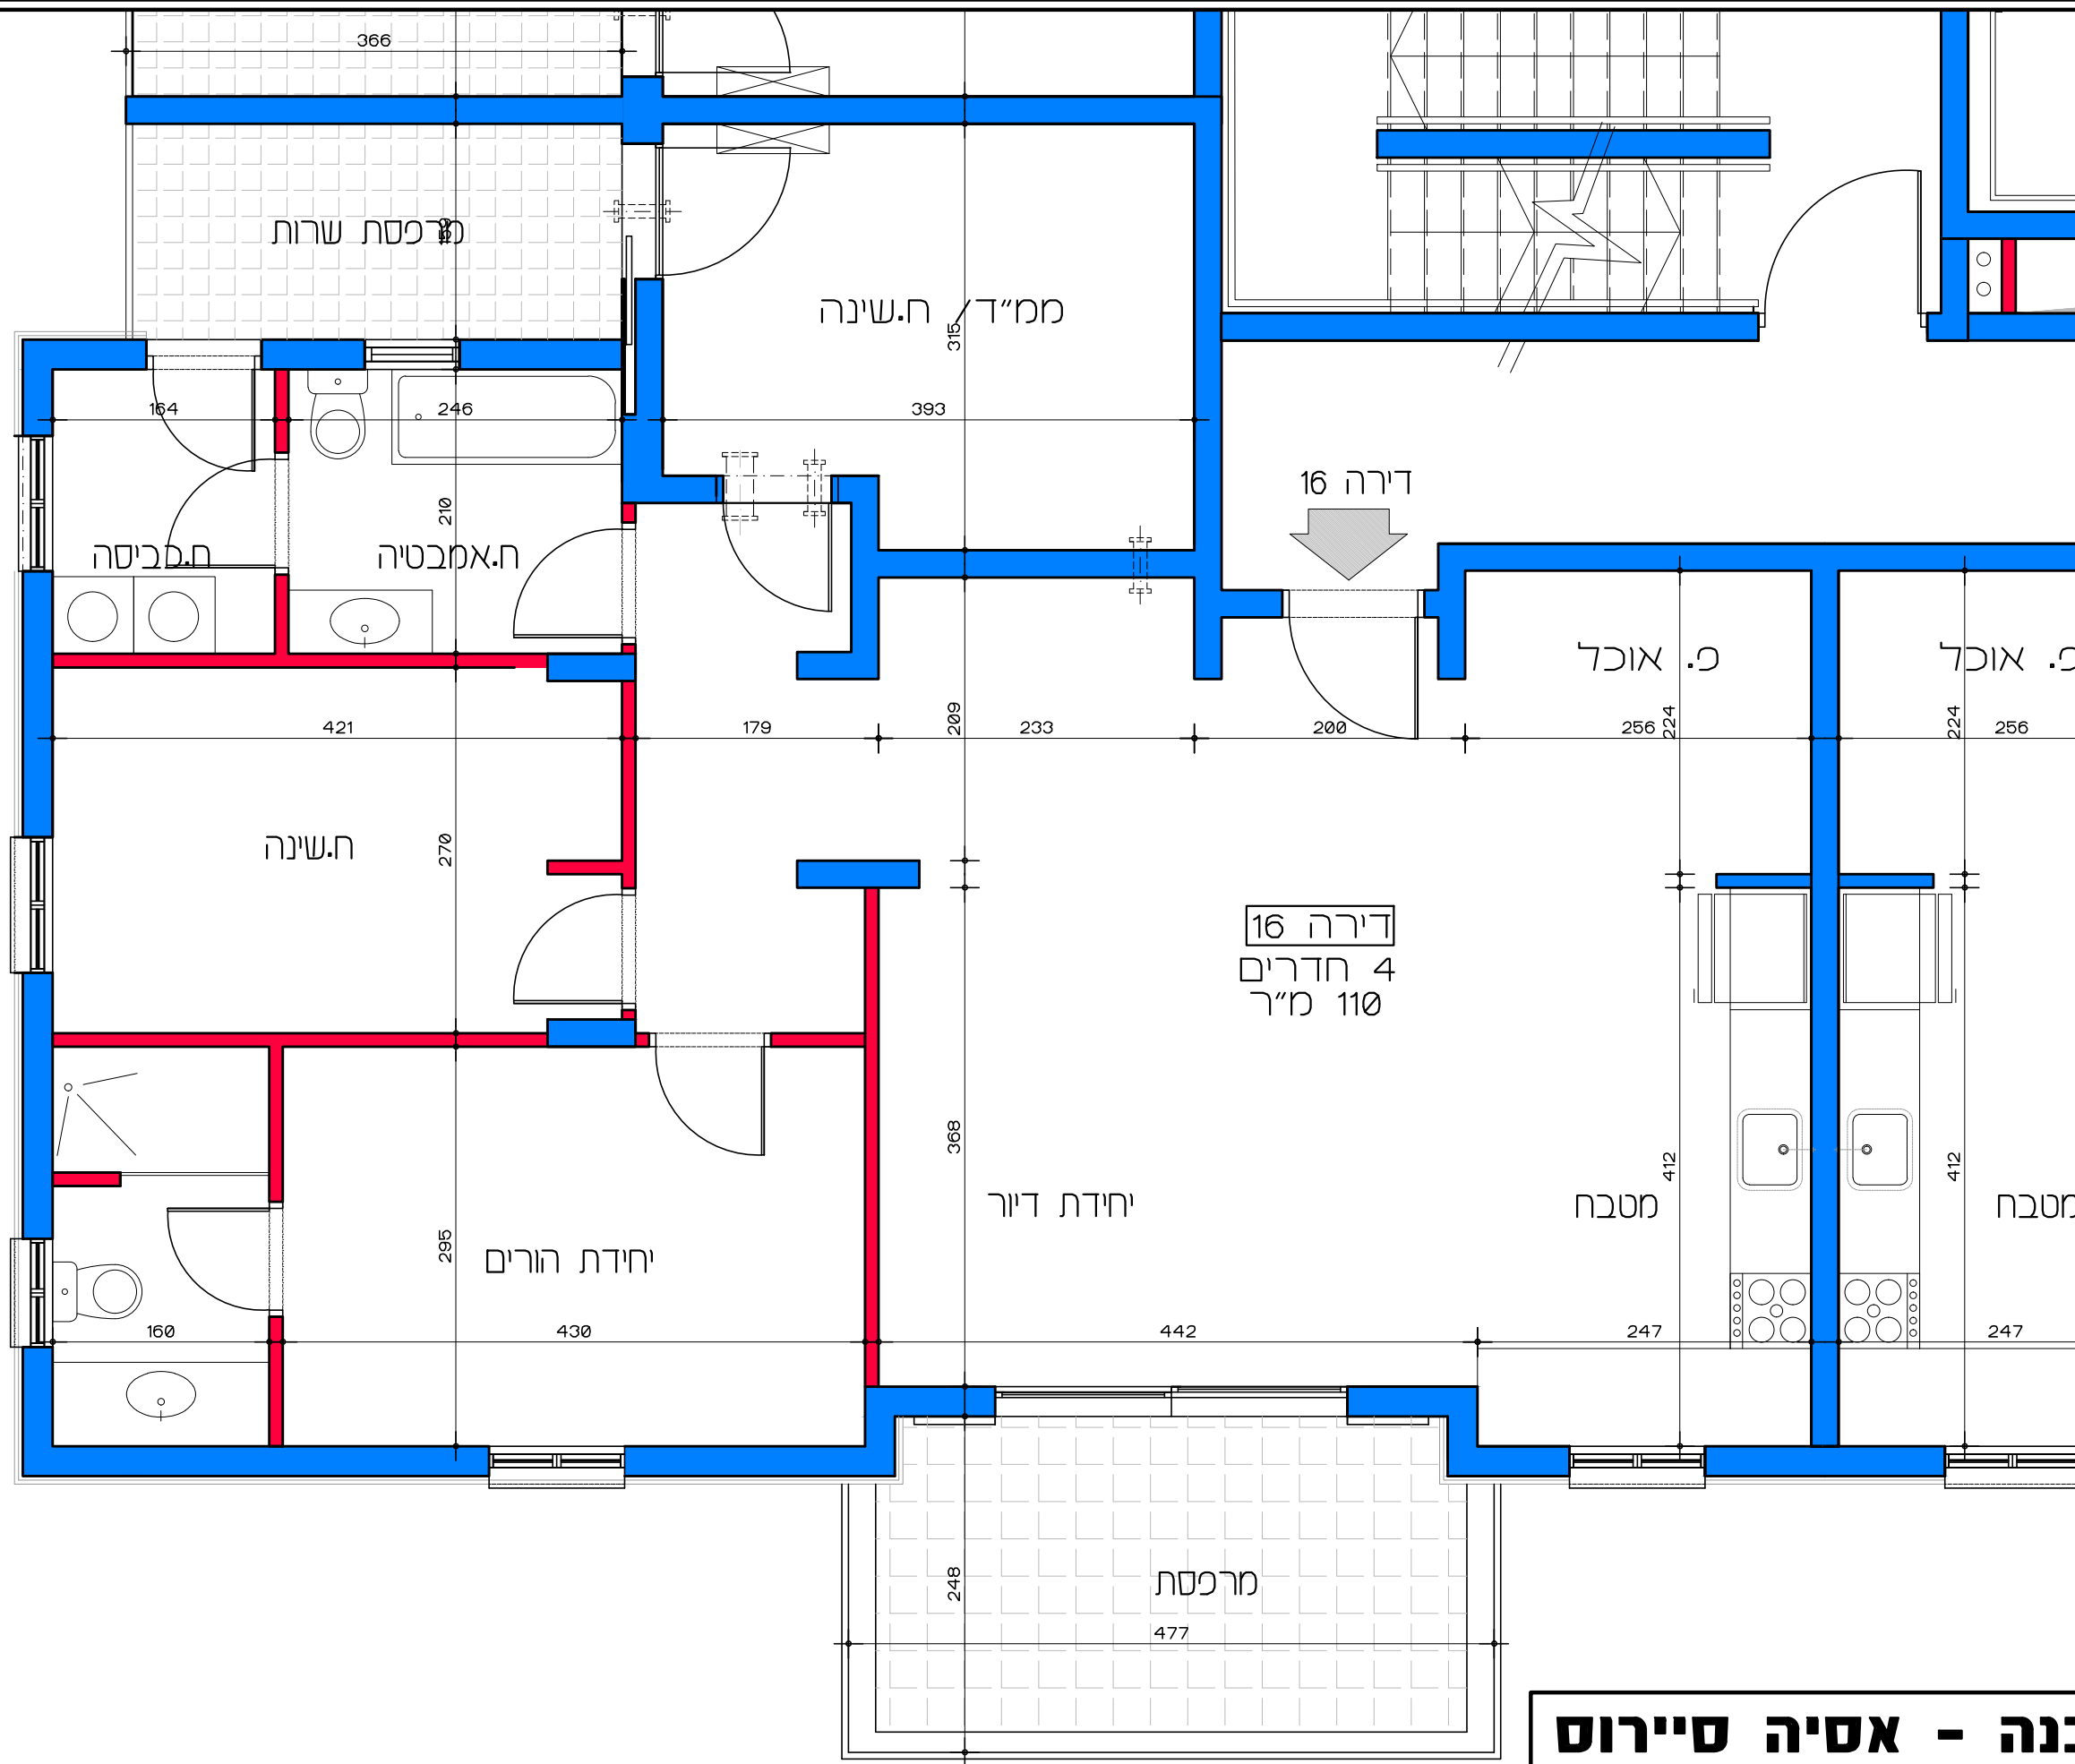

דירה 16  
4 חדרים  
110 מ"ר

תכנית קומה ג' - דירה מס' 16  
קנ"מ 1:50

דיור למשתכן גן יבנה - אסיה סיירוס  
מגרש 357 - תכנית קומה ג'  
דירה מס' 16  
קנ"מ 1:50

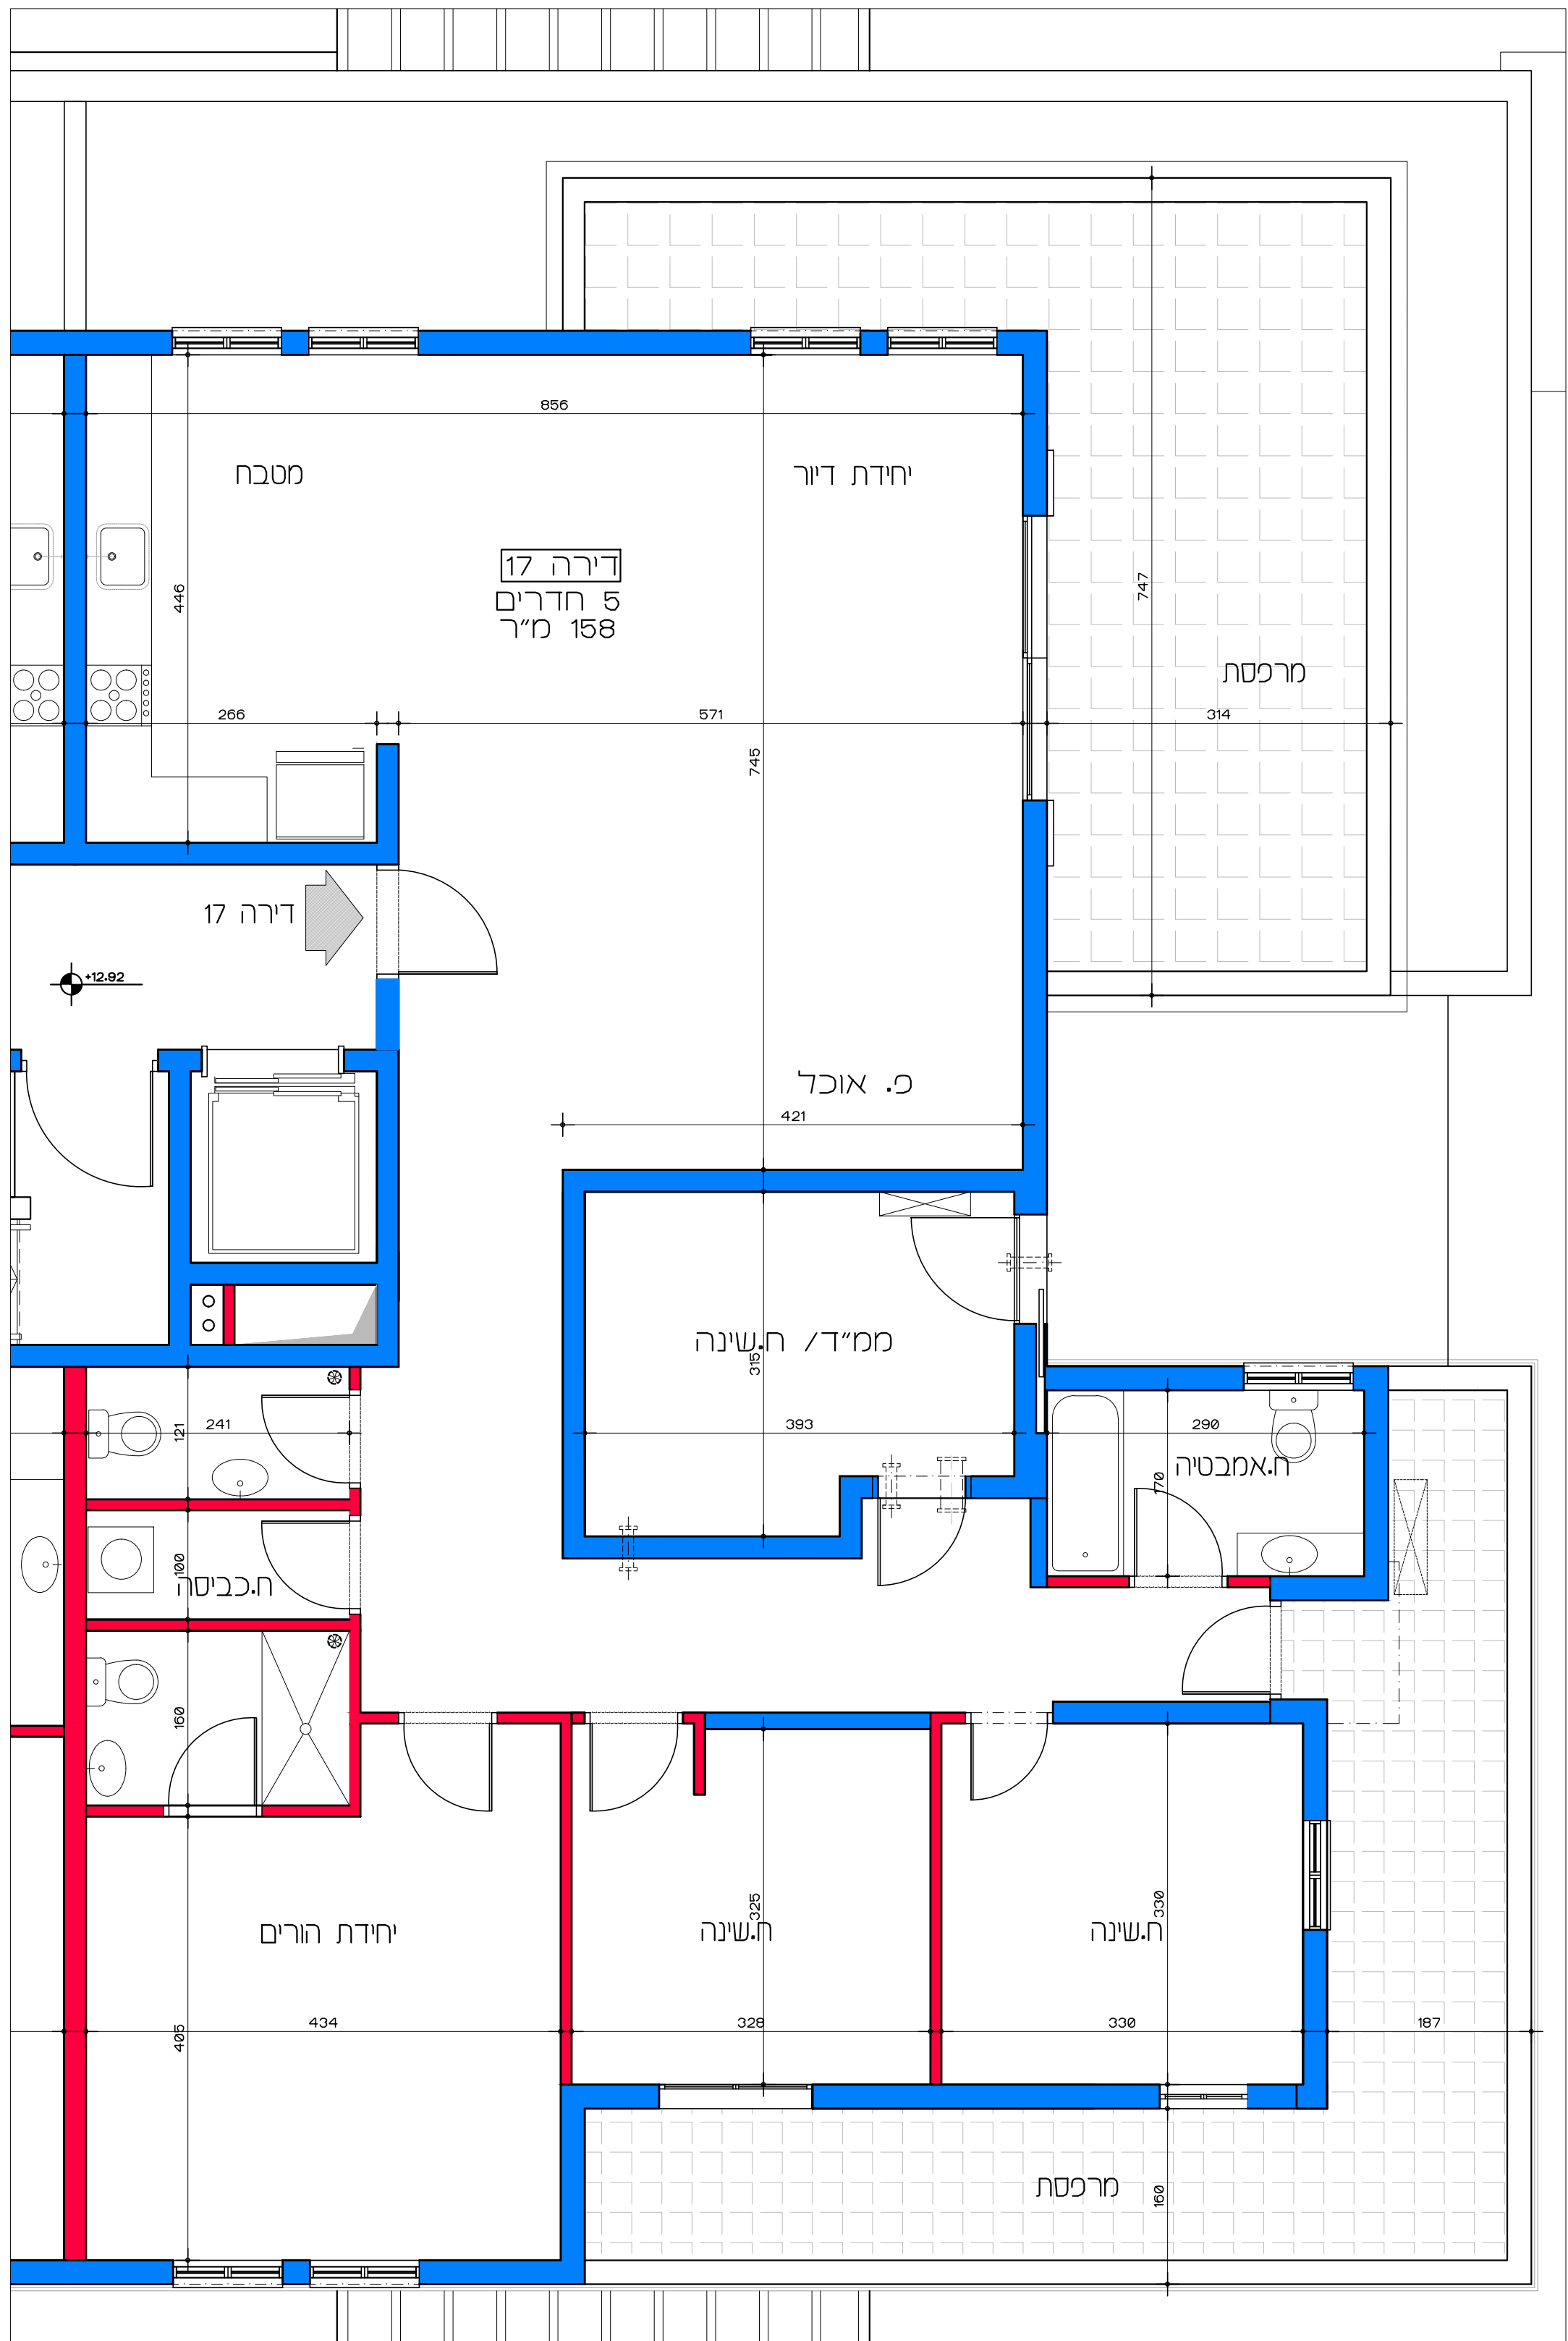

תכנית קומה די - דירה מס' 17  
 קנ"מ 1:50

**דויר למשתכן גן יבנה - אסיה סיירוס**


קנ"מ 1:50

מגרש 357 - תכנית קומה די

דירה מס' 17

הערה:  
 כל הנתונים כפופים באישור סטטורים.  
 ביצוע תכנית אלה מתנה בנקולת היור בניה  
 בהתאם לתנאי מאשרת חוק.

Lea Shneor Architects | לאה שניאור אדריכלים  
 אלה 5 ת.ד. 5053 מזכרת בתיה 76804  
 Ela 5 P.O.B. 50503 Mazkeret batya 76804

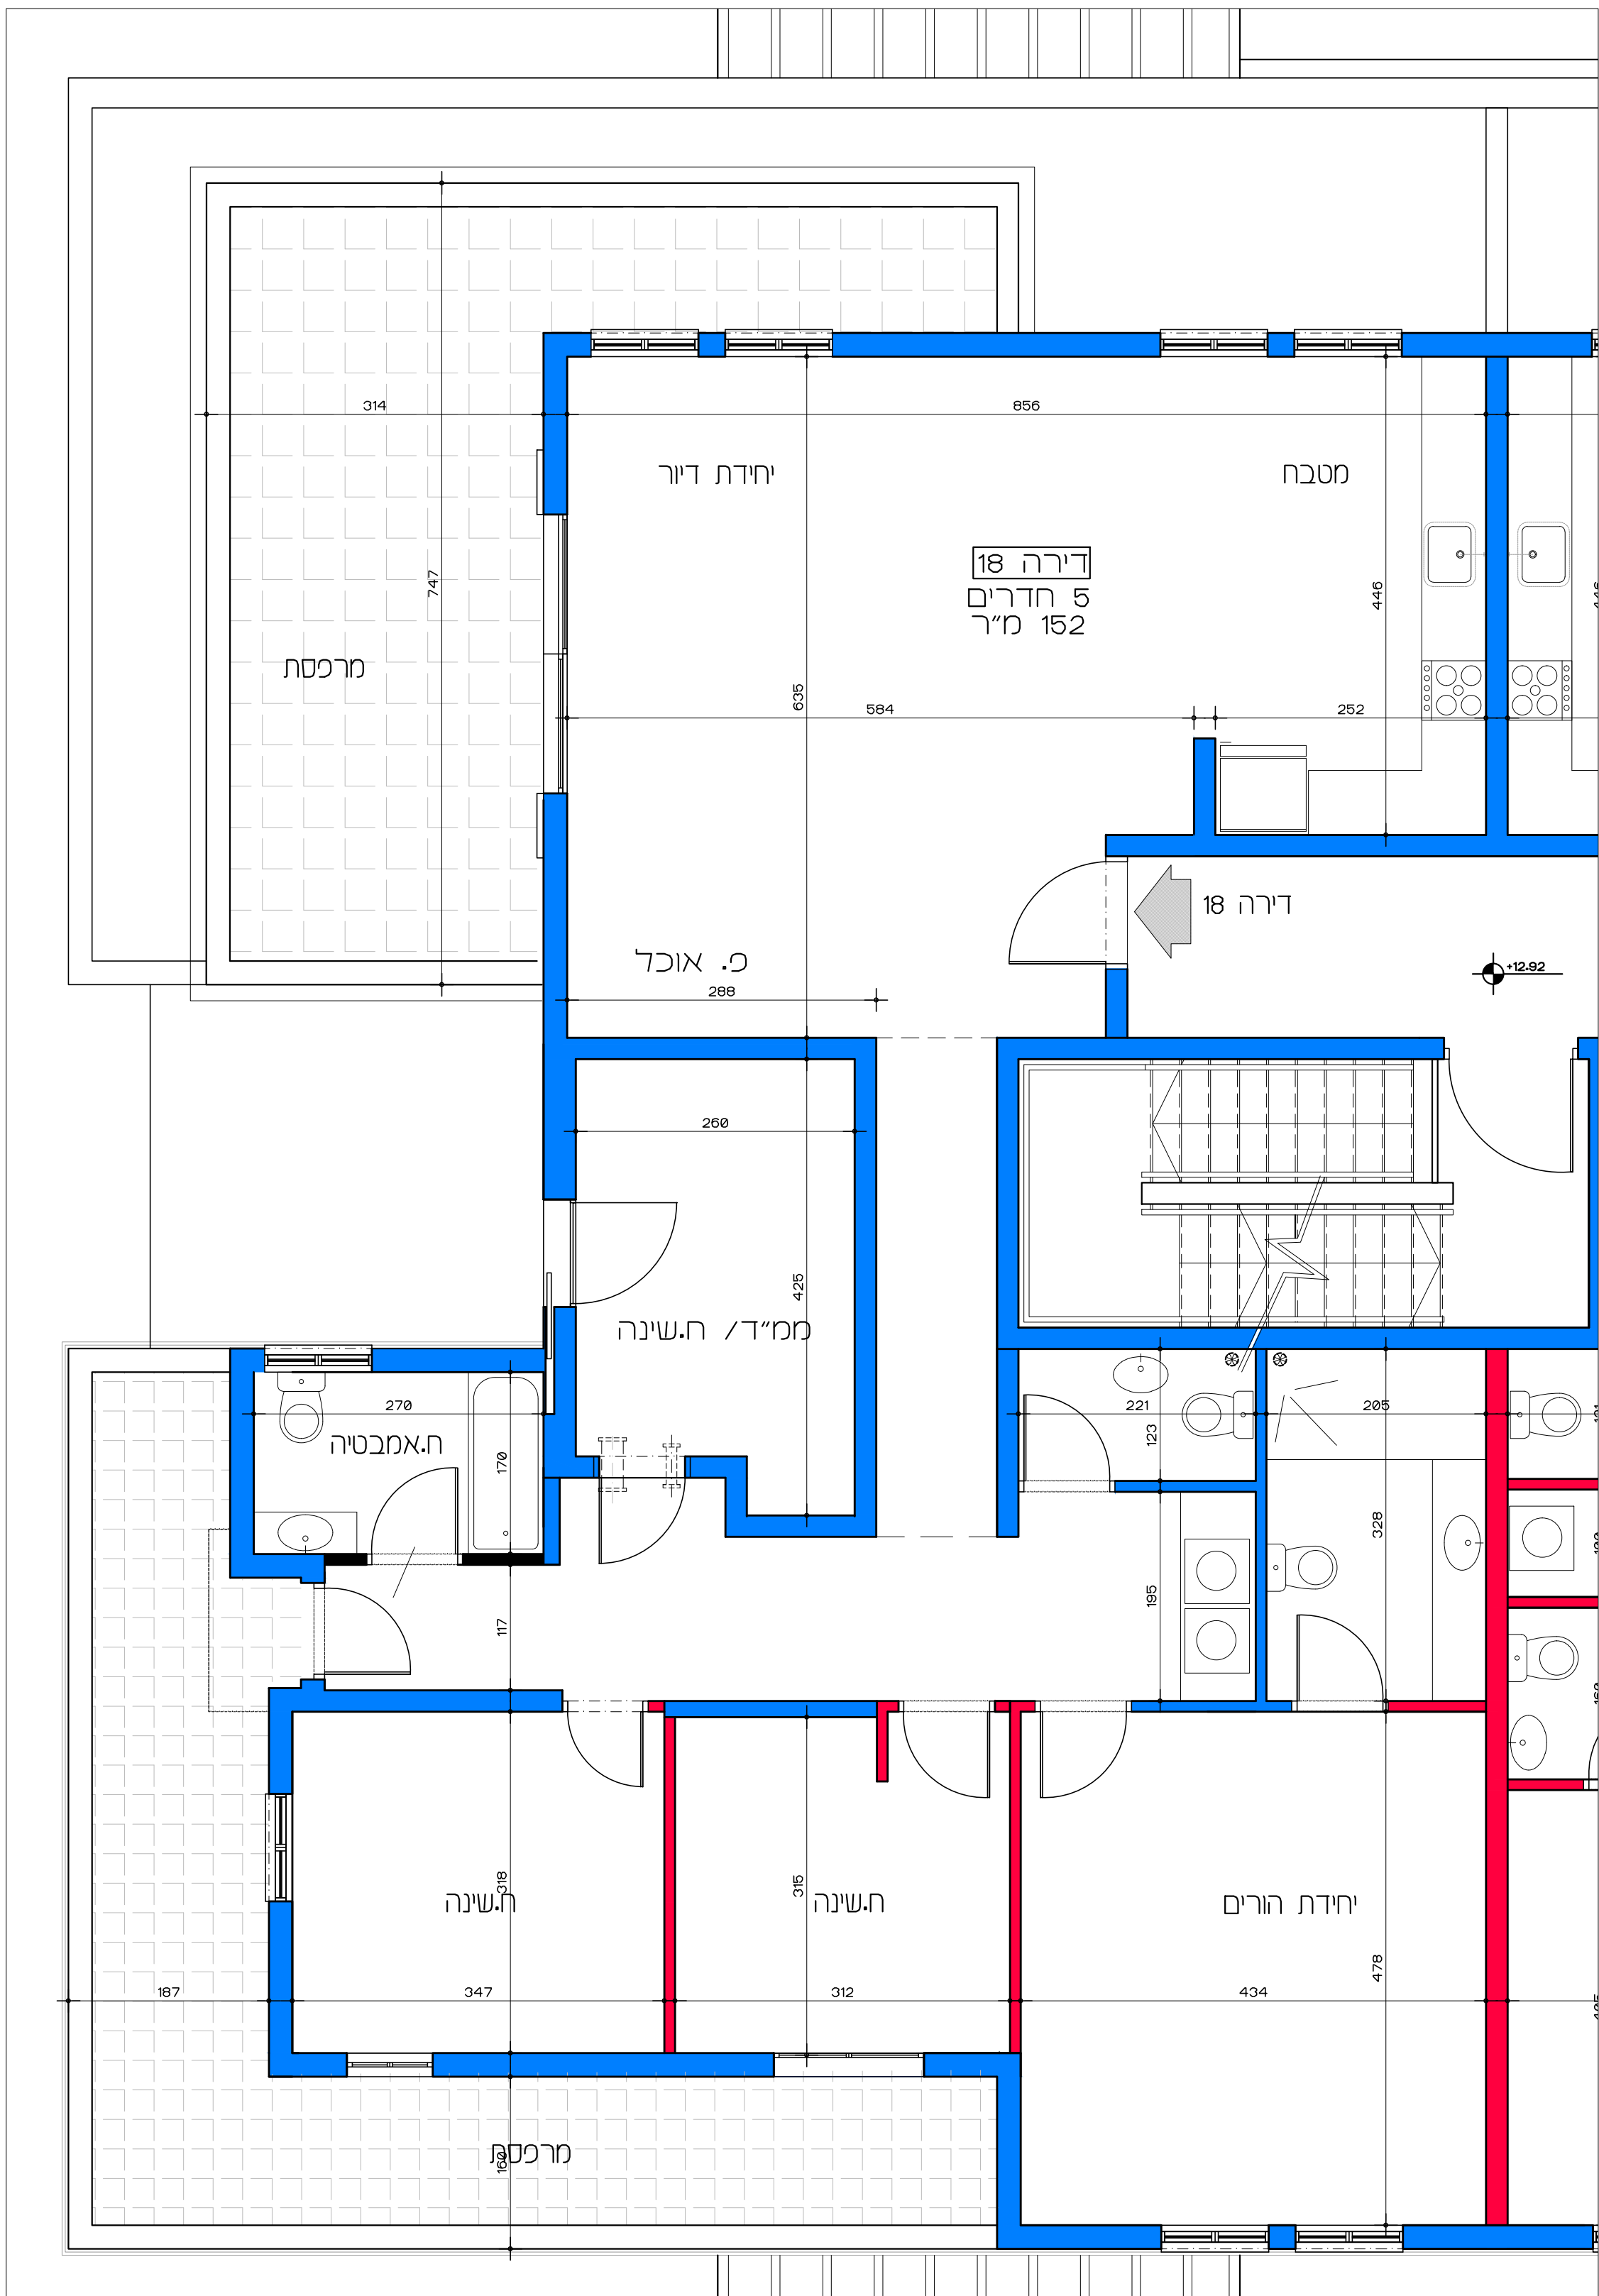

**דיוך למשתכן גן יבנה - אסיה סירוס**

קנ"מ 1:50

מגרש 357 - תכנית קומה ד'

דירה מס' 18

תכנית קומה ד' - דירה מס' 18

קנ"מ 1:50

תורה כל התוכנית כפופת לאישורים סטטוטוריים. ביצוע תוכנית אלה מחונה בטבלת ריתוך בניה בהתאם לתבוע מאשרת כוח.

לאה שניאור אדריכלים | Lea Shneor Architects  
 אלה 5 ת.ד. 5053 מזכרת בתיה 76804  
 Ela 5 P.O.B. 50503 Mazkeret batya 76804