


תכנית העמדה
קנ"מ 1:250

דיור למשתכן גן יבנה - אסיה סיירוס

מגרש 358 - תכנית העמדה קנ"מ 1:250

הערה:
כל התוכניות כפופות לאישורים סטטוטוריים.
ביצוע תוכניות אלה מתנה בקבלת היתר בניה
בהתאם לתב"ע מאושרת כחוק.

לאה שניאור אדריכלים | Lea Shneor Architects
אלה 5 ת.ד. 5053 מזכרת בתיה 76804
Ela 5 P.O.B. 50503 Mazkeret batya 76804

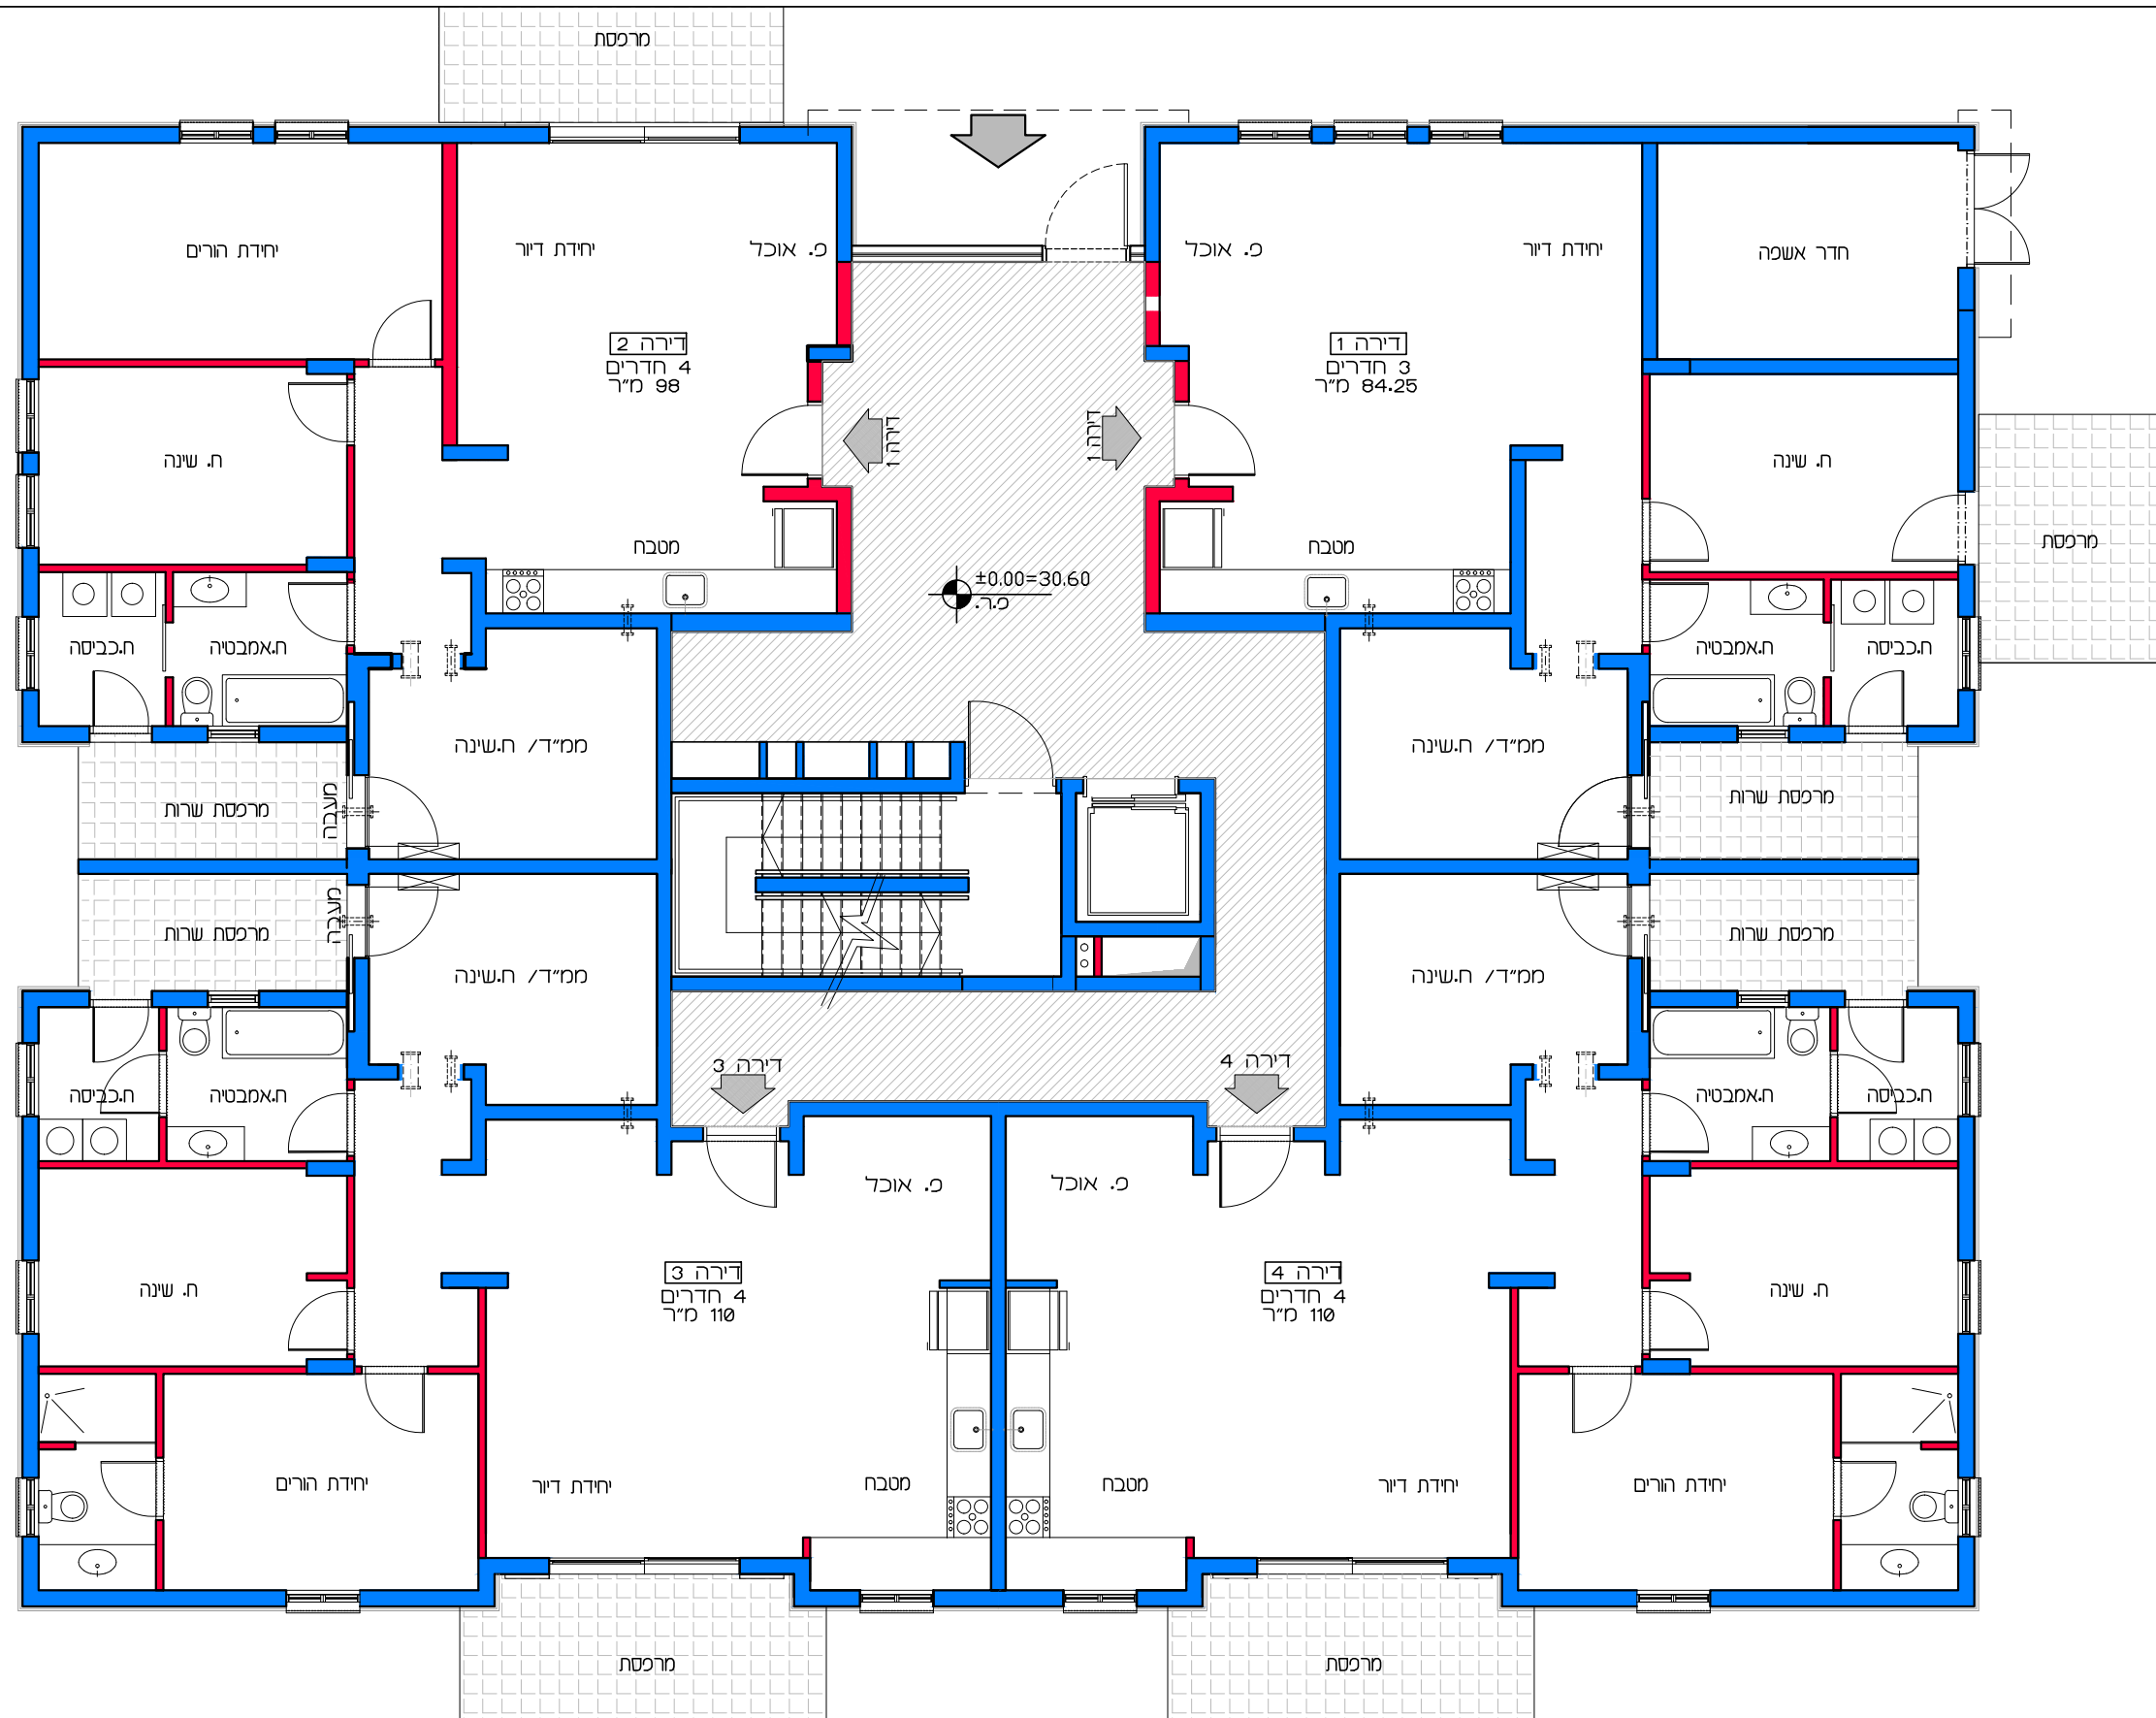

דויר למשתכן גן יבנה - אסיה סיירוס

קנ"מ 1:100


מגרש 358 - תכנית קומת קרקע

דירות 1 - 4

תכנית קומת קרקע
קנ"מ 1:100


הערה:
כל התוכניות כפופות לאישורים סטטוטוריים.
ביצוע תוכניות אלה מותנה בקבלת היתר בניה
בהתאם לתב"ע מאושרת כחוק.

לאה שניאור אדריכלים | Lea Shneor Architects
אלה 5 ת.ד. 5053 מזכרת בתיה 76804
Ela 5 P.O.B. 50503 Mazkeret batya

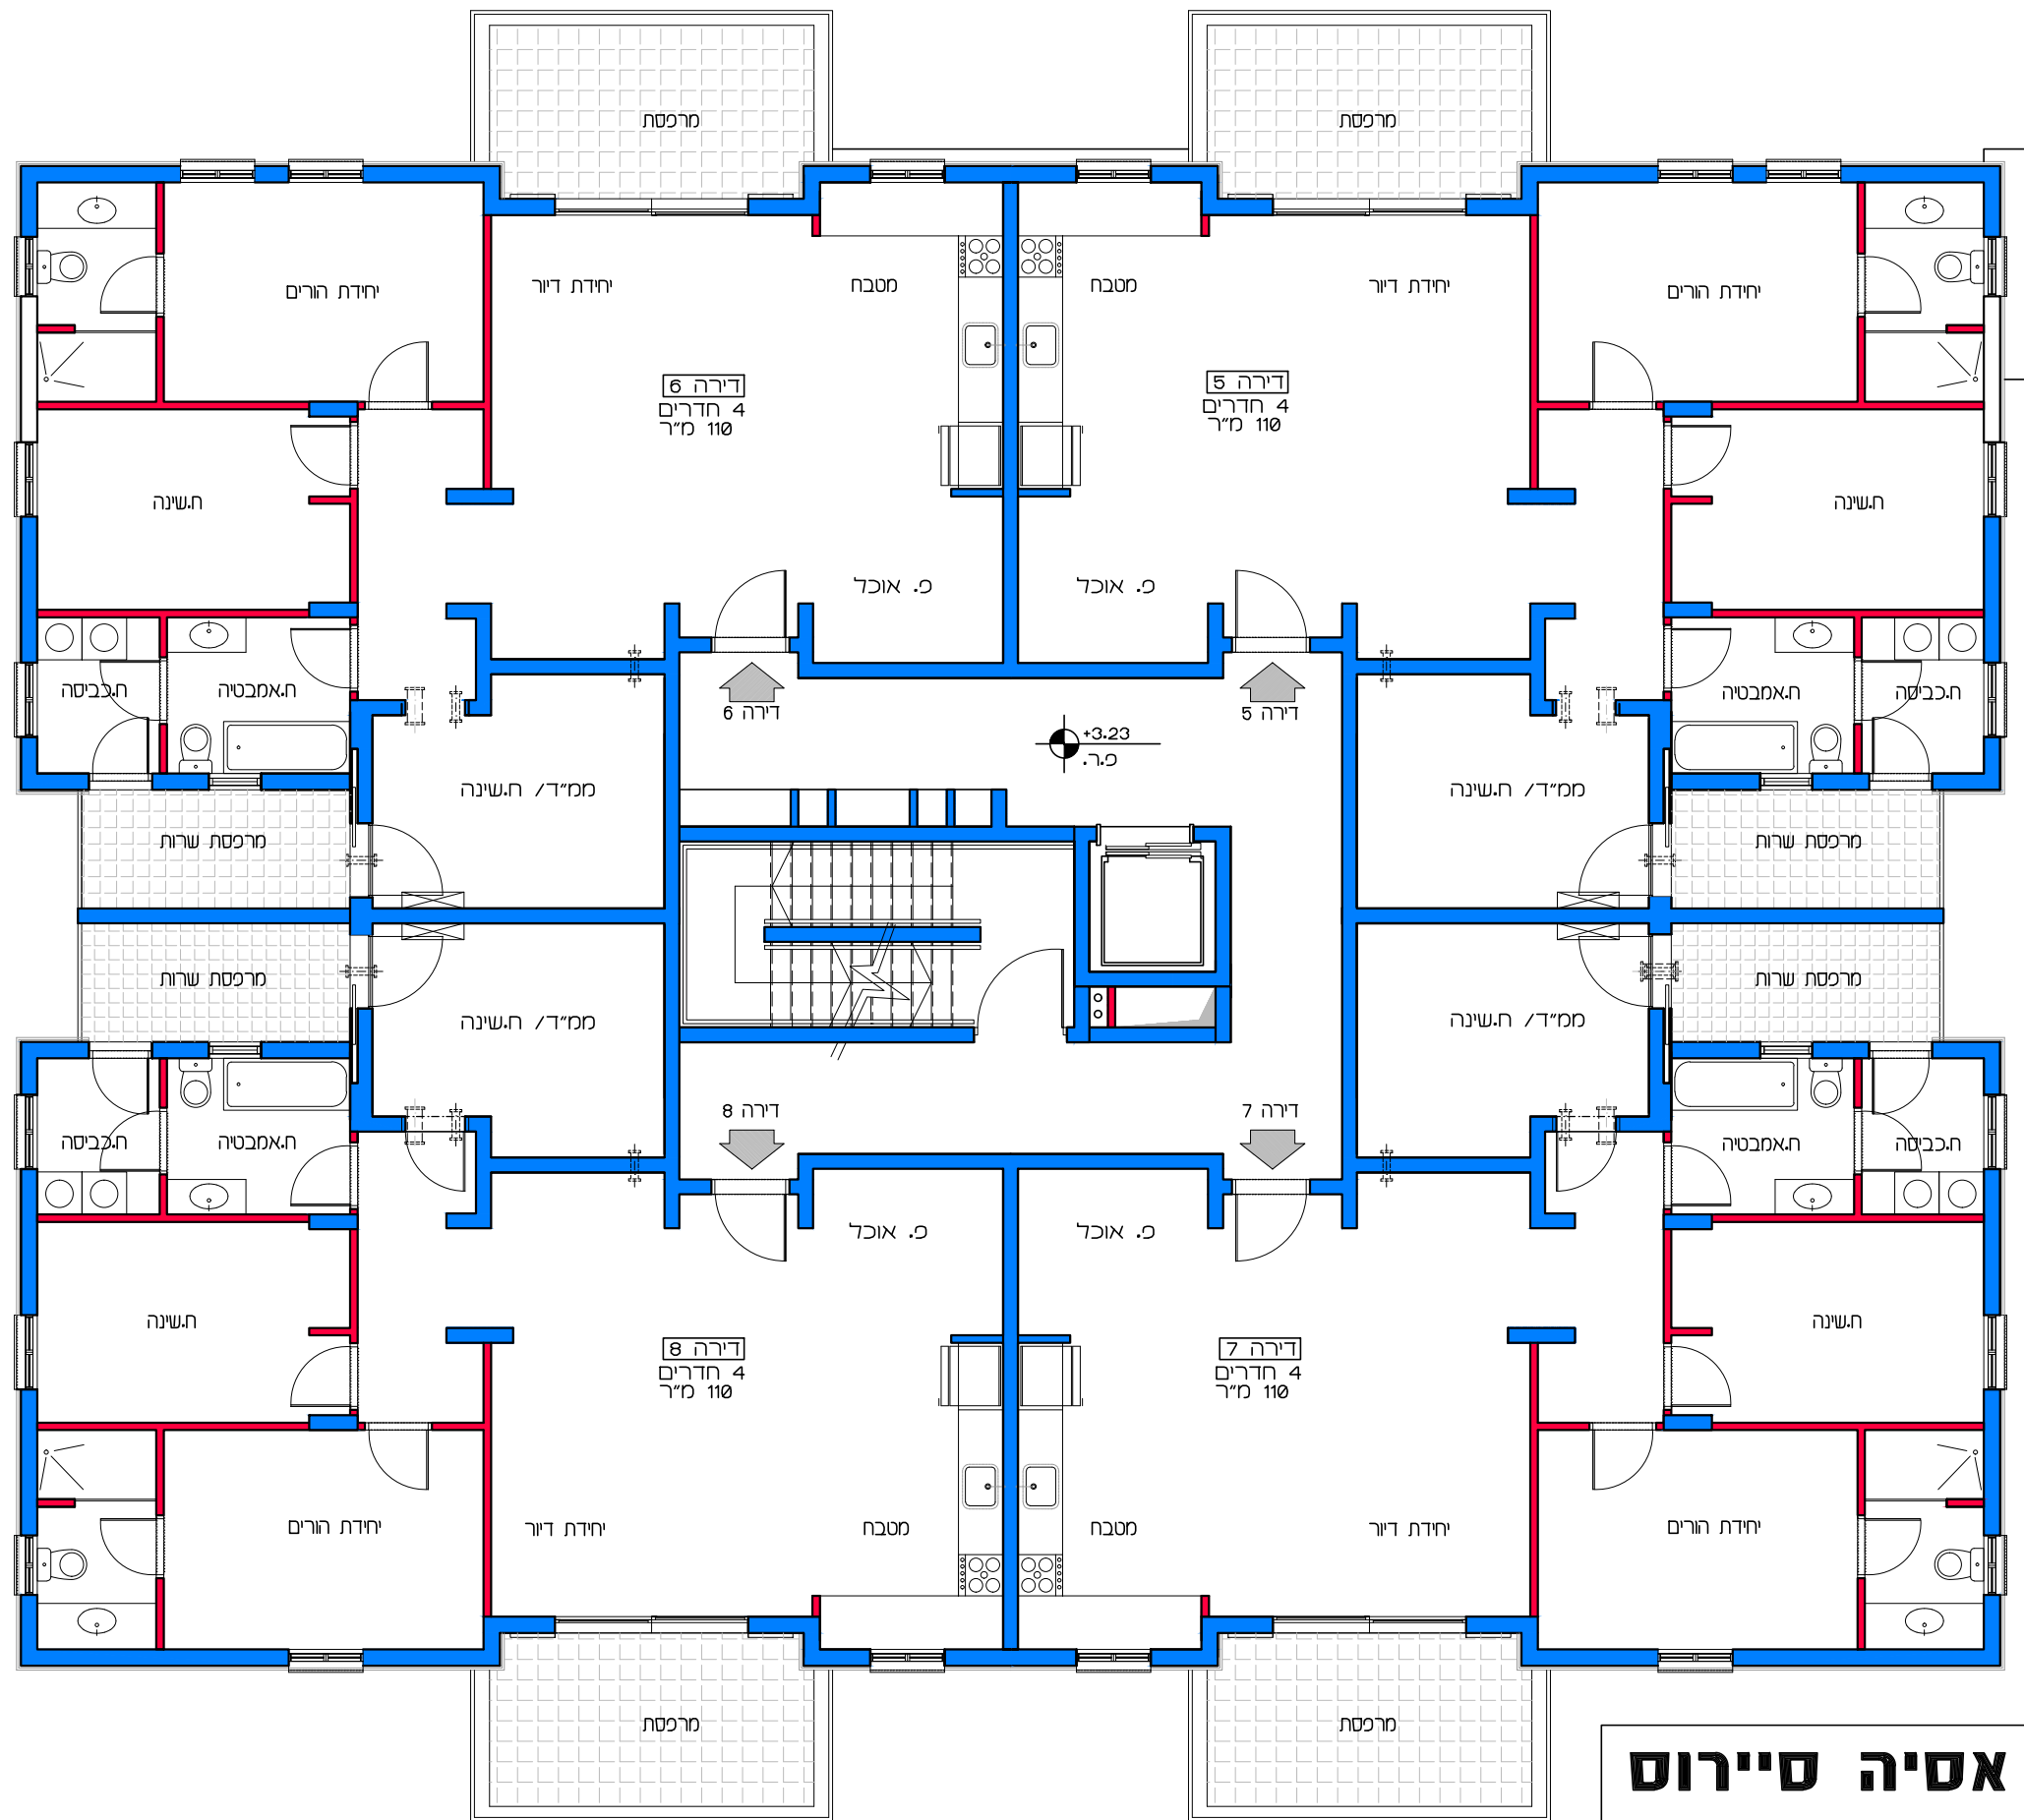


תכנית קומת א' / קנ"מ 1:100

דויר למשתכן גן יבנה - אסיה סיירוס
 מגרש 358 - תכנית קומה א'
 דורות 5 - 8
 קנ"מ 1:100

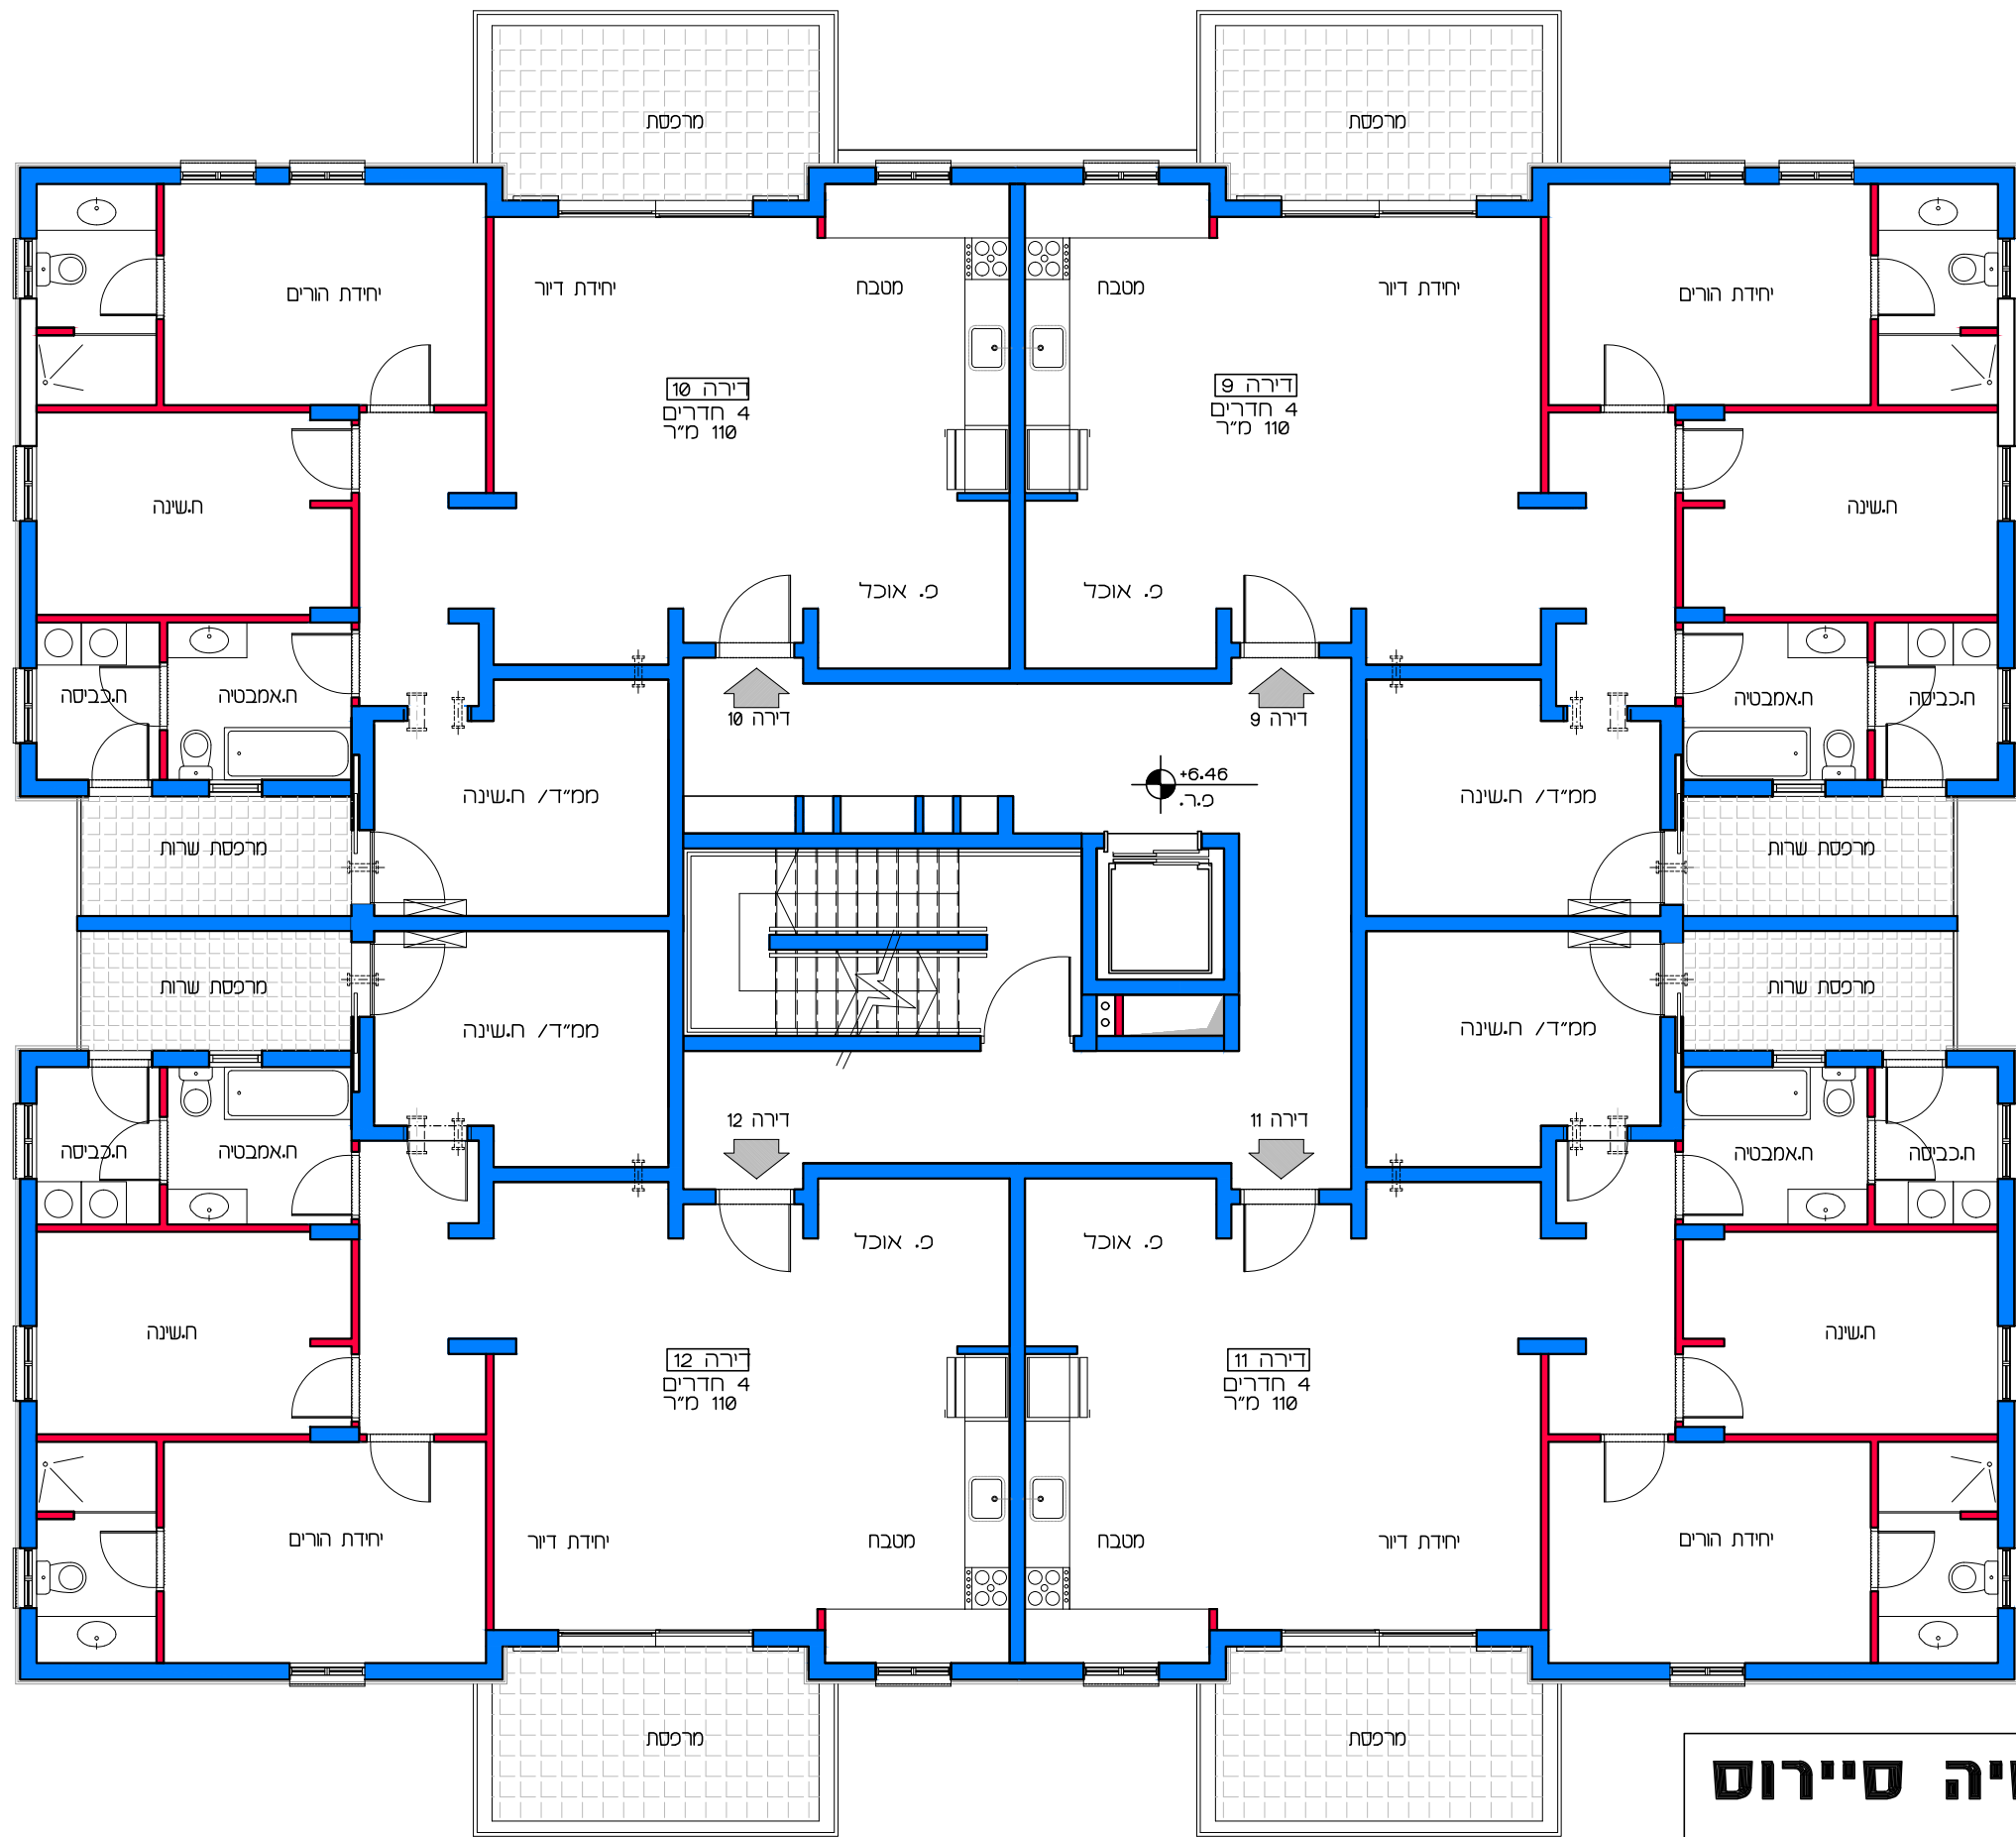

תכנית קומת בי
קנ"מ 1:100

דיור למשתכן גן יבנה - אסיה סיירוס
קנ"מ 1:100
 מגרש 358 - תכנית קומה בי
 דירות 9 - 12

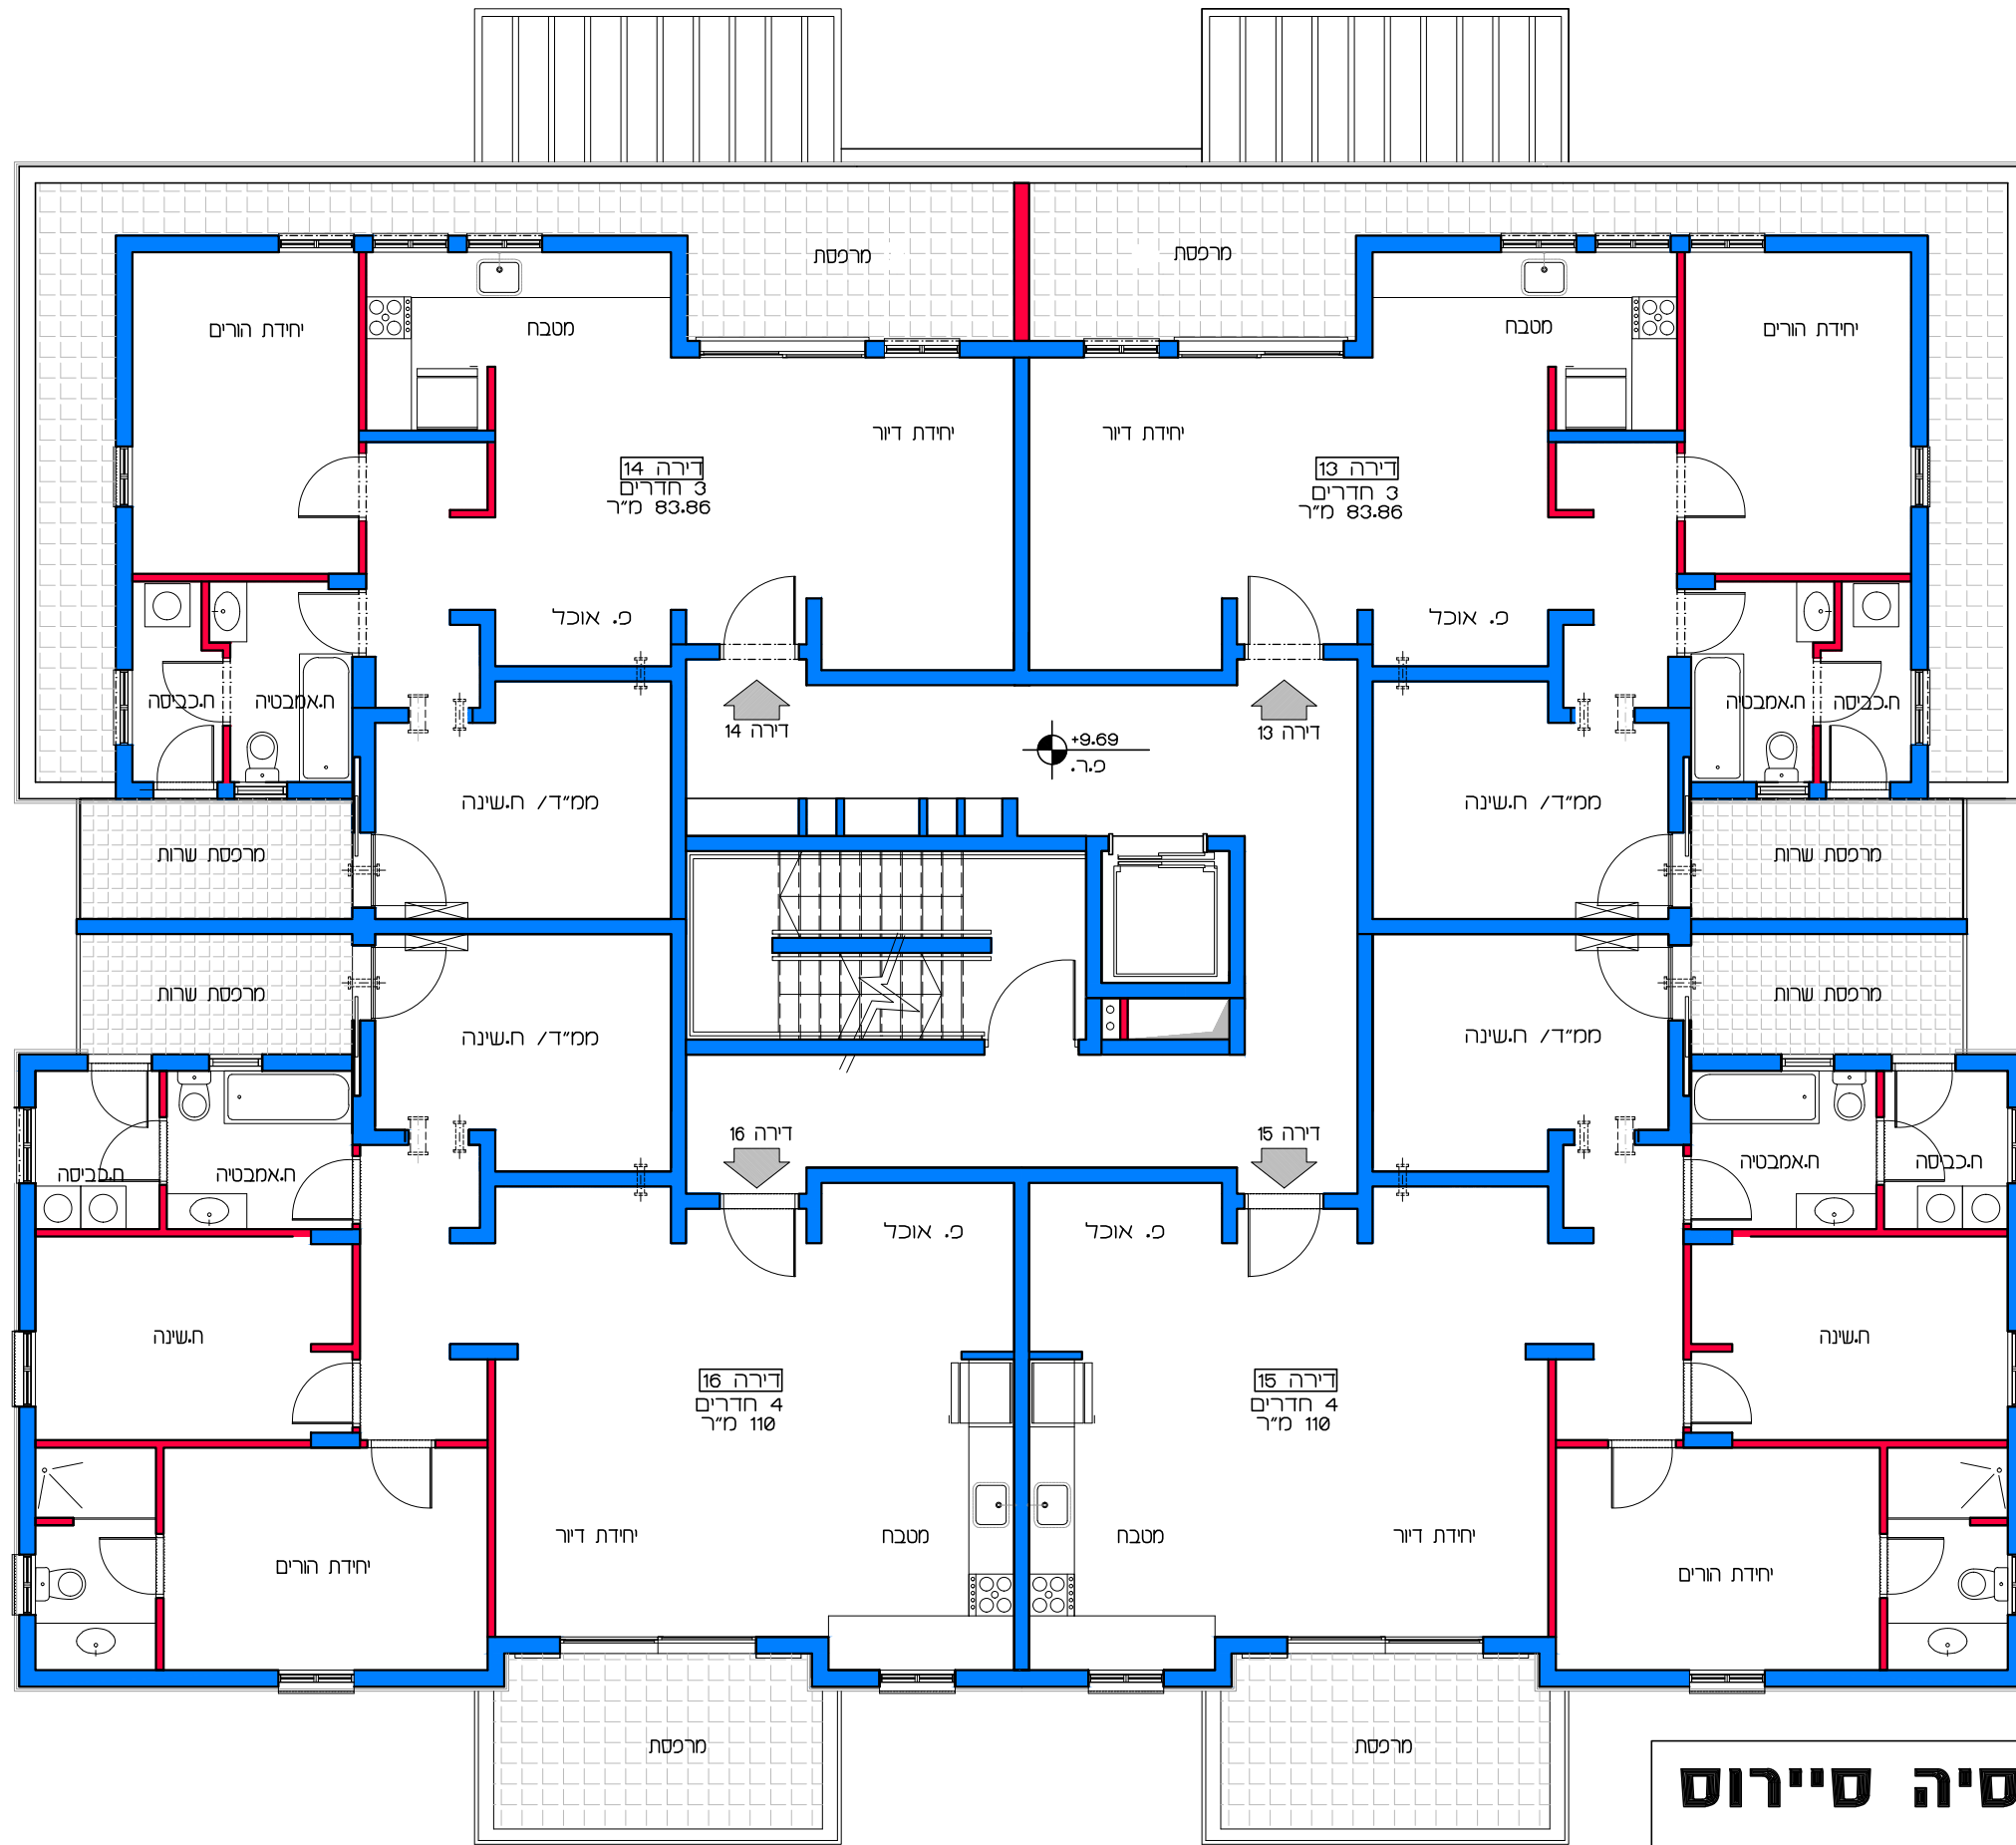

תכנית קומת גי
קנ"מ 1:100

דיוור למשתכן גן יבנה - אסיה סיירוס


קנ"מ 1:100

מגרש 358 - תכנית קומה גי

דירות 13 - 16

הערה:
כל התוכניות כפופות לאישורים סטטוטוריים.
ביצוע תוכניות אלה מותנה בקבלת היתר בניה
בהתאם לתב"ע מאושרת כחוק.

Lea Shneor Architects | לאה שניאור אדריכלים
אלה 5 ת.ד. 5053 מזכרת בתיה 76804

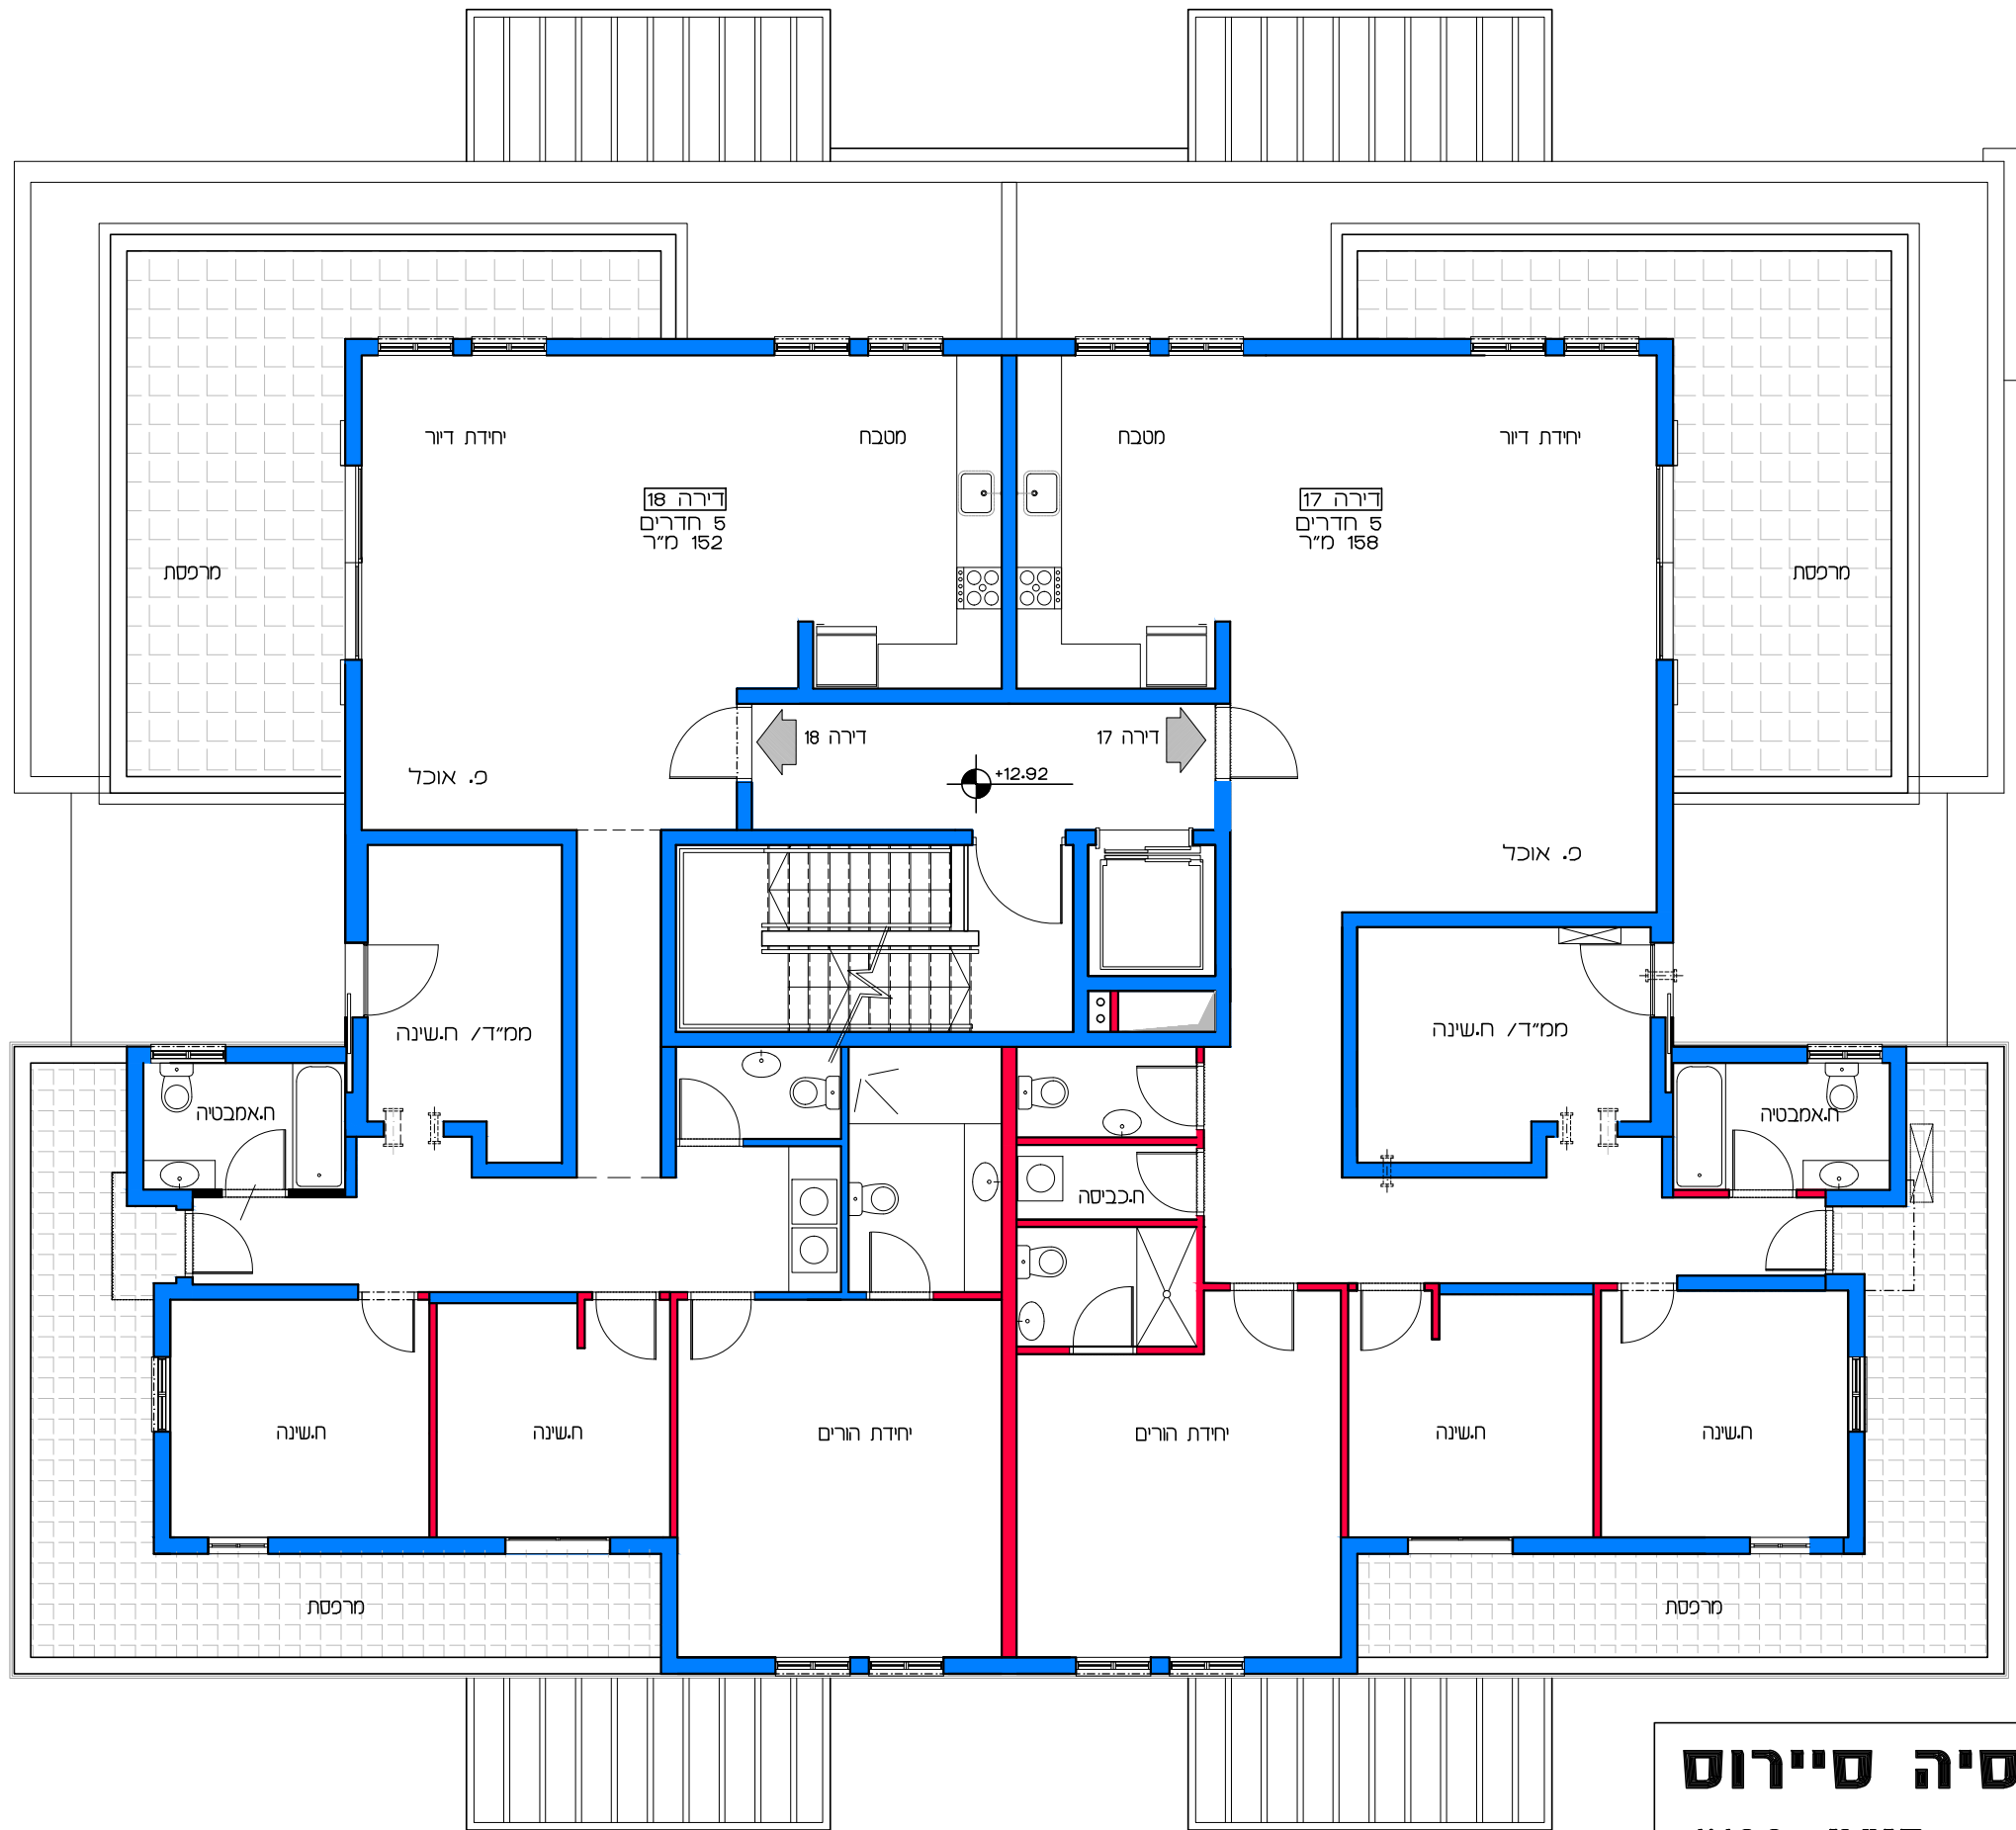


תכנית קומת ד'
קנ"מ 1:100

דויר למשתכן גן יבנה - אסיה סיירוס
 מגרש 358 - תכנית קומה ד'
 דירות 17 - 18
 קנ"מ 1:100

הערה:
 כל התוכניות כפופות לאישורים סטטוטוריים.
 ביצוע תוכניות אלה מותנה בבקבלת היתר בניה
 בהתאם לתב"ע מאושרת כחוק.

Lea Shneor Architects | לאה שניאור אדריכלים
 אלה 5 ת.ד. 5053 מזכרת בתיה 76804
 Ela 5 P.O.B. 50503 Mazkeret batya 76804

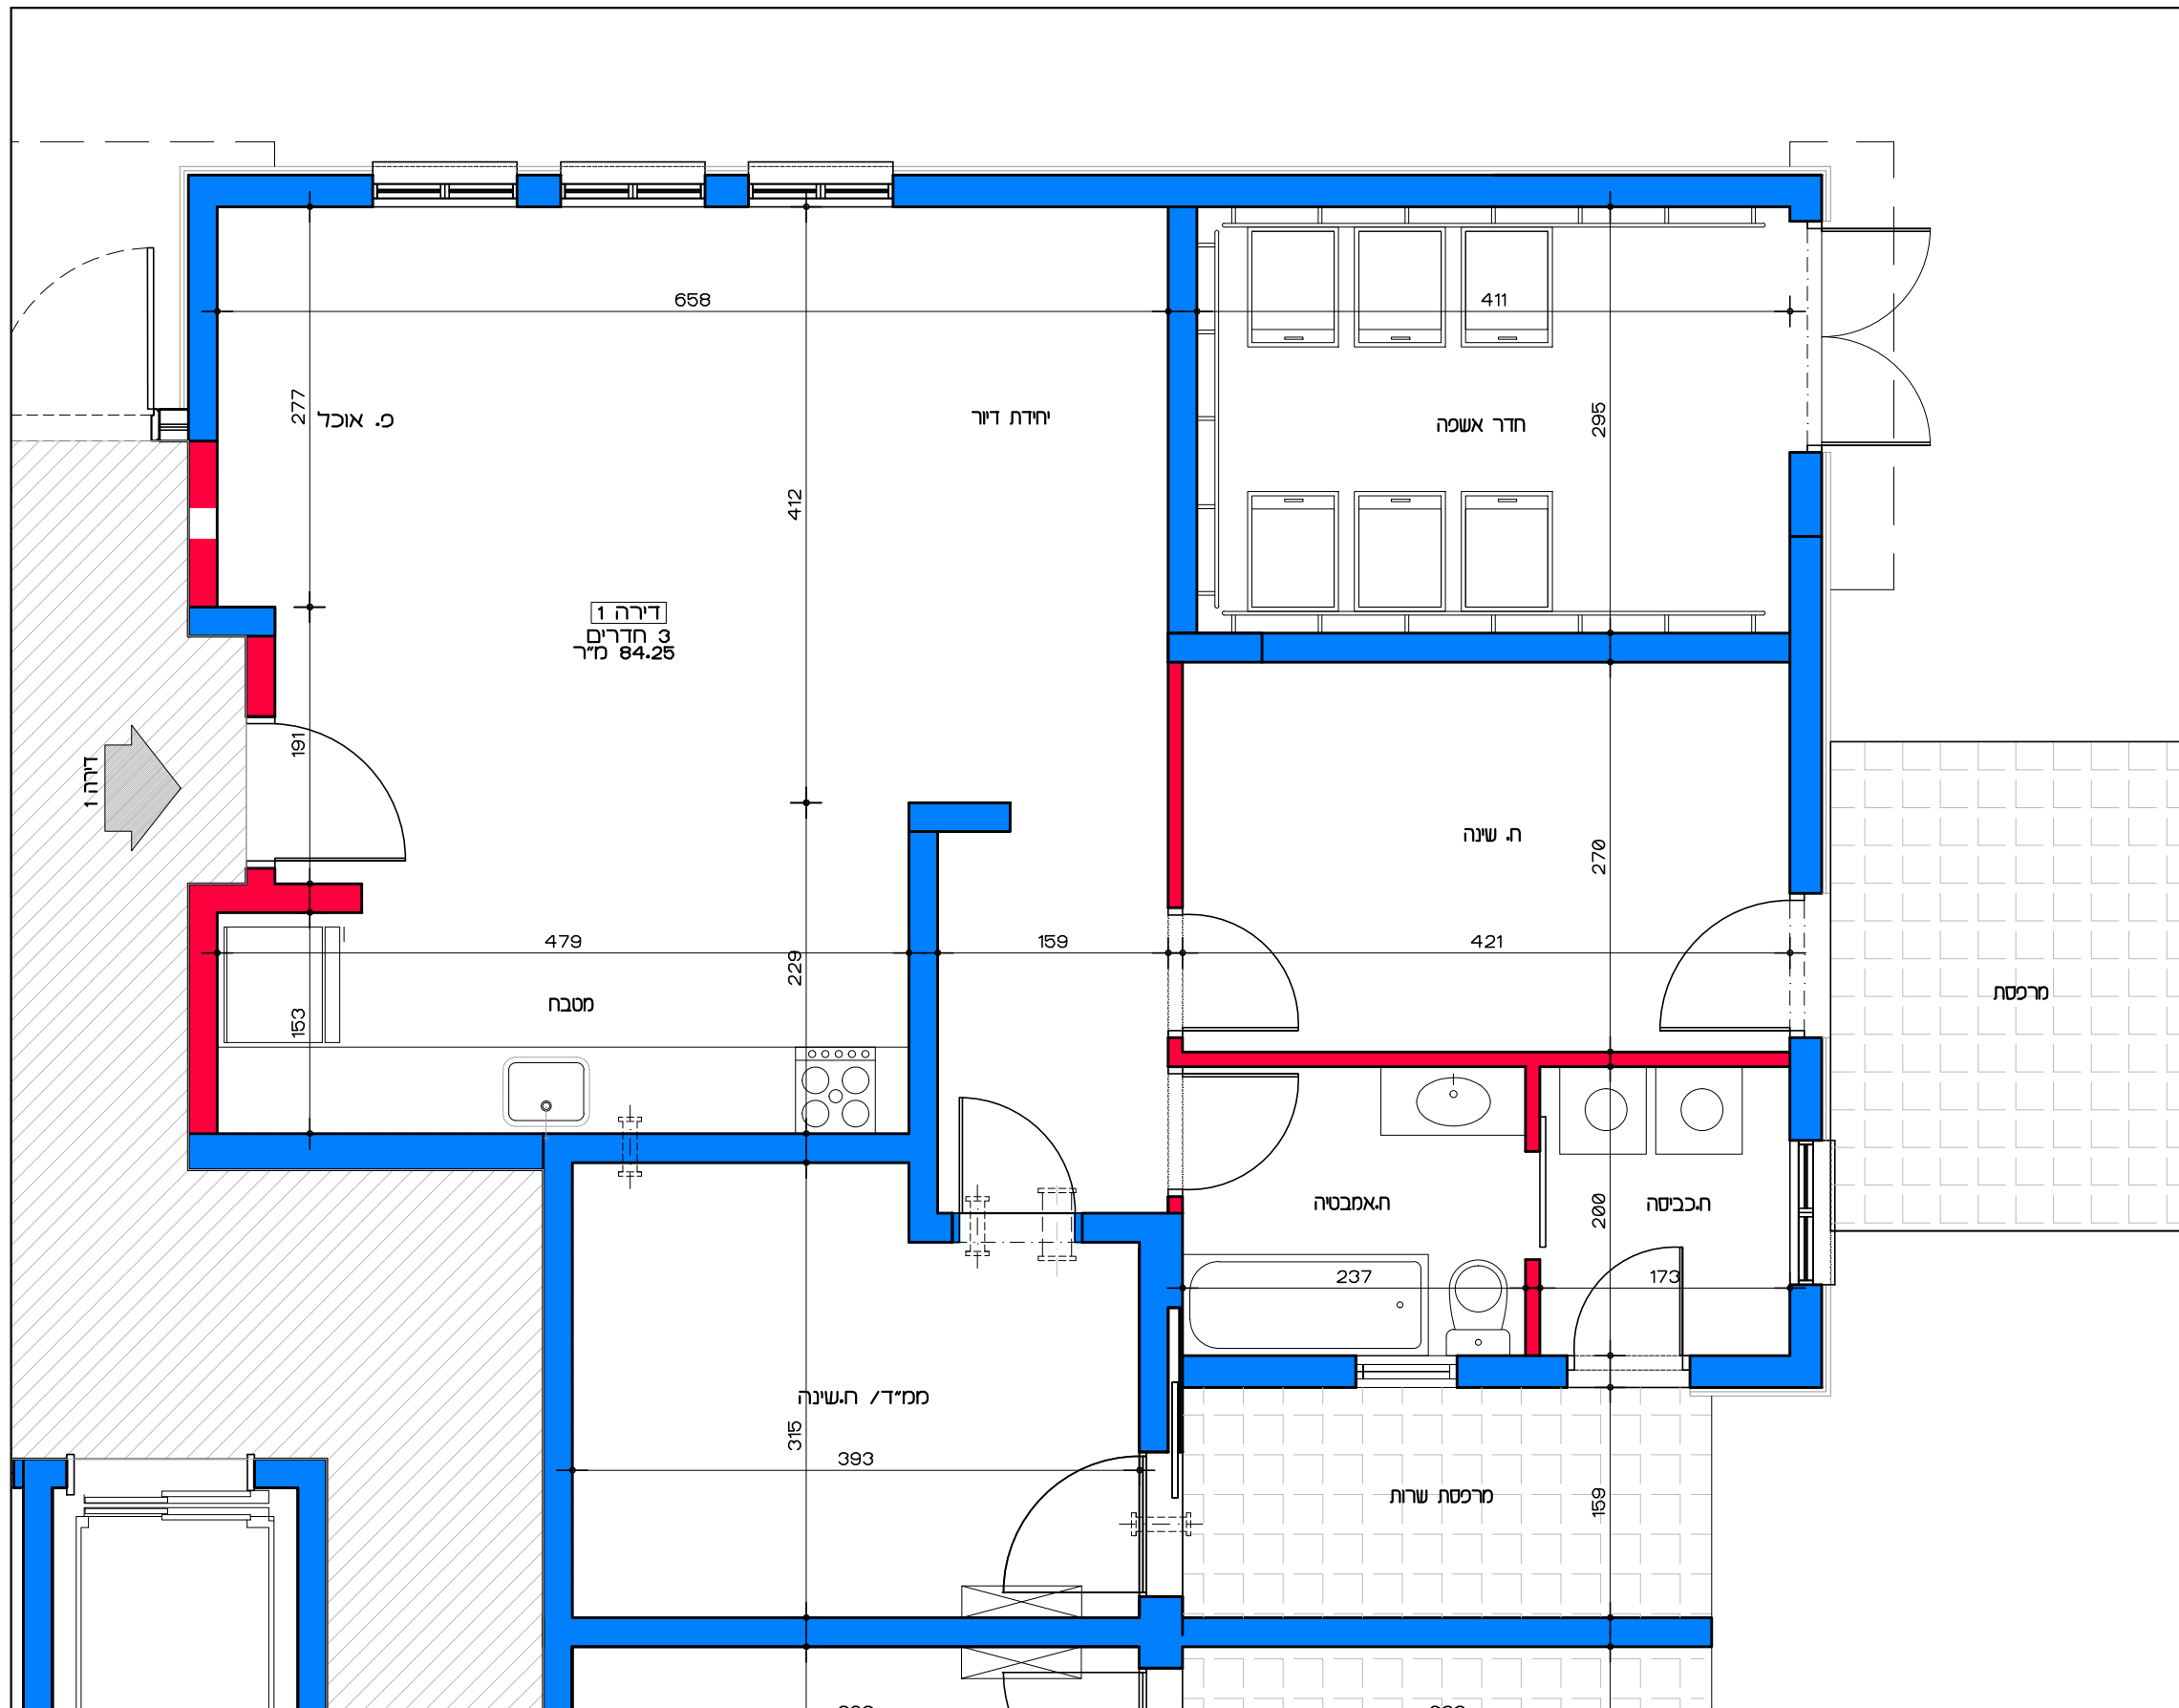


תכנית קומת קרקע - דירה מס' 1
 קנ"מ 1:50

דיור למשתכן גן יבנה - אסיה סיירוס
 מגרש 358 - תכנית קומת קרקע
 דירה מס' 1

הערה:
 כל התוכניות כפופות לאישורים סטטוטוריים.
 ביצוע תוכנית אלה מותנה בקבלת היתר בניה
 בהתאם לתב"ע מאושרת כחוק.


Lea Shneor Architects | לאה שניאור אדריכלים
 אלה 5 ת.ד. 5053 מזכרת בתיה 76804
 Ela 5 P.O.B. 50503 Mazkeret batya 76804

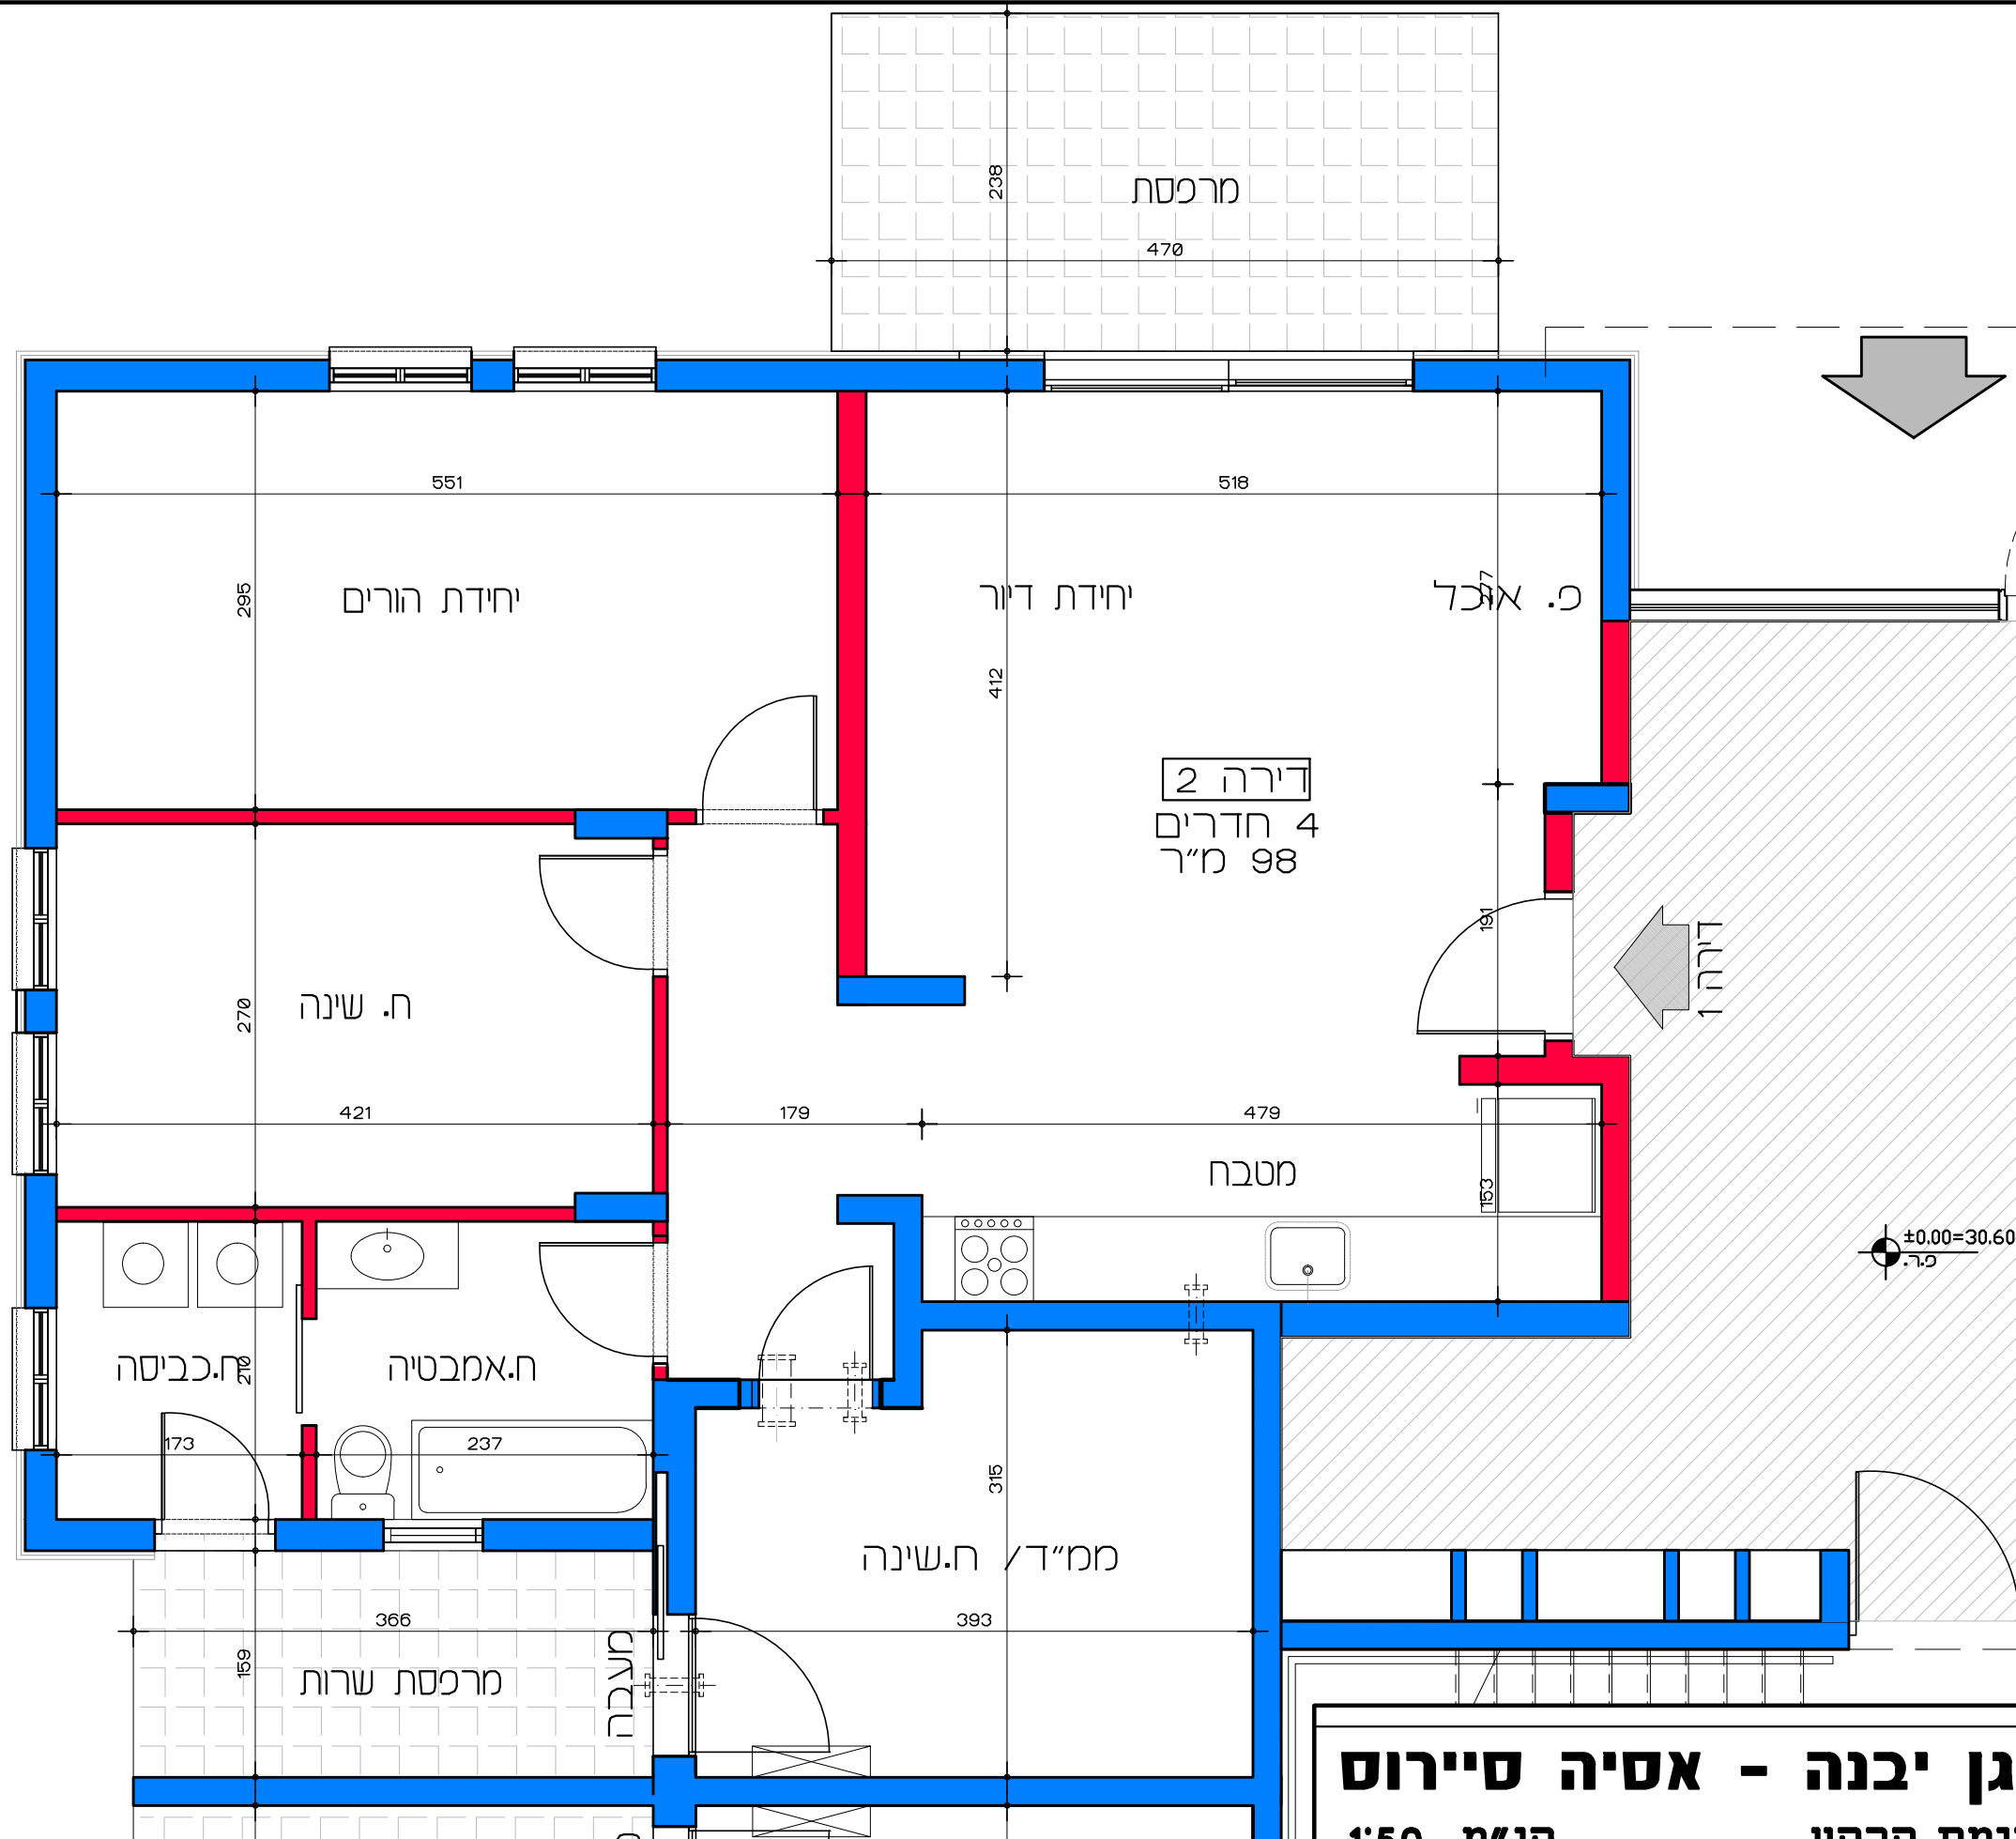

דירה 2
4 חדרים
98 מ"ר


דיור למשתכן גן יבנה - אסיה סיירוס
 מגרש 358 - תכנית קומת קרקע
 דירה מס' 2
 קנ"מ 1:50

תכנית קומת קרקע - דירה מס' 2
 קנ"מ 1:50

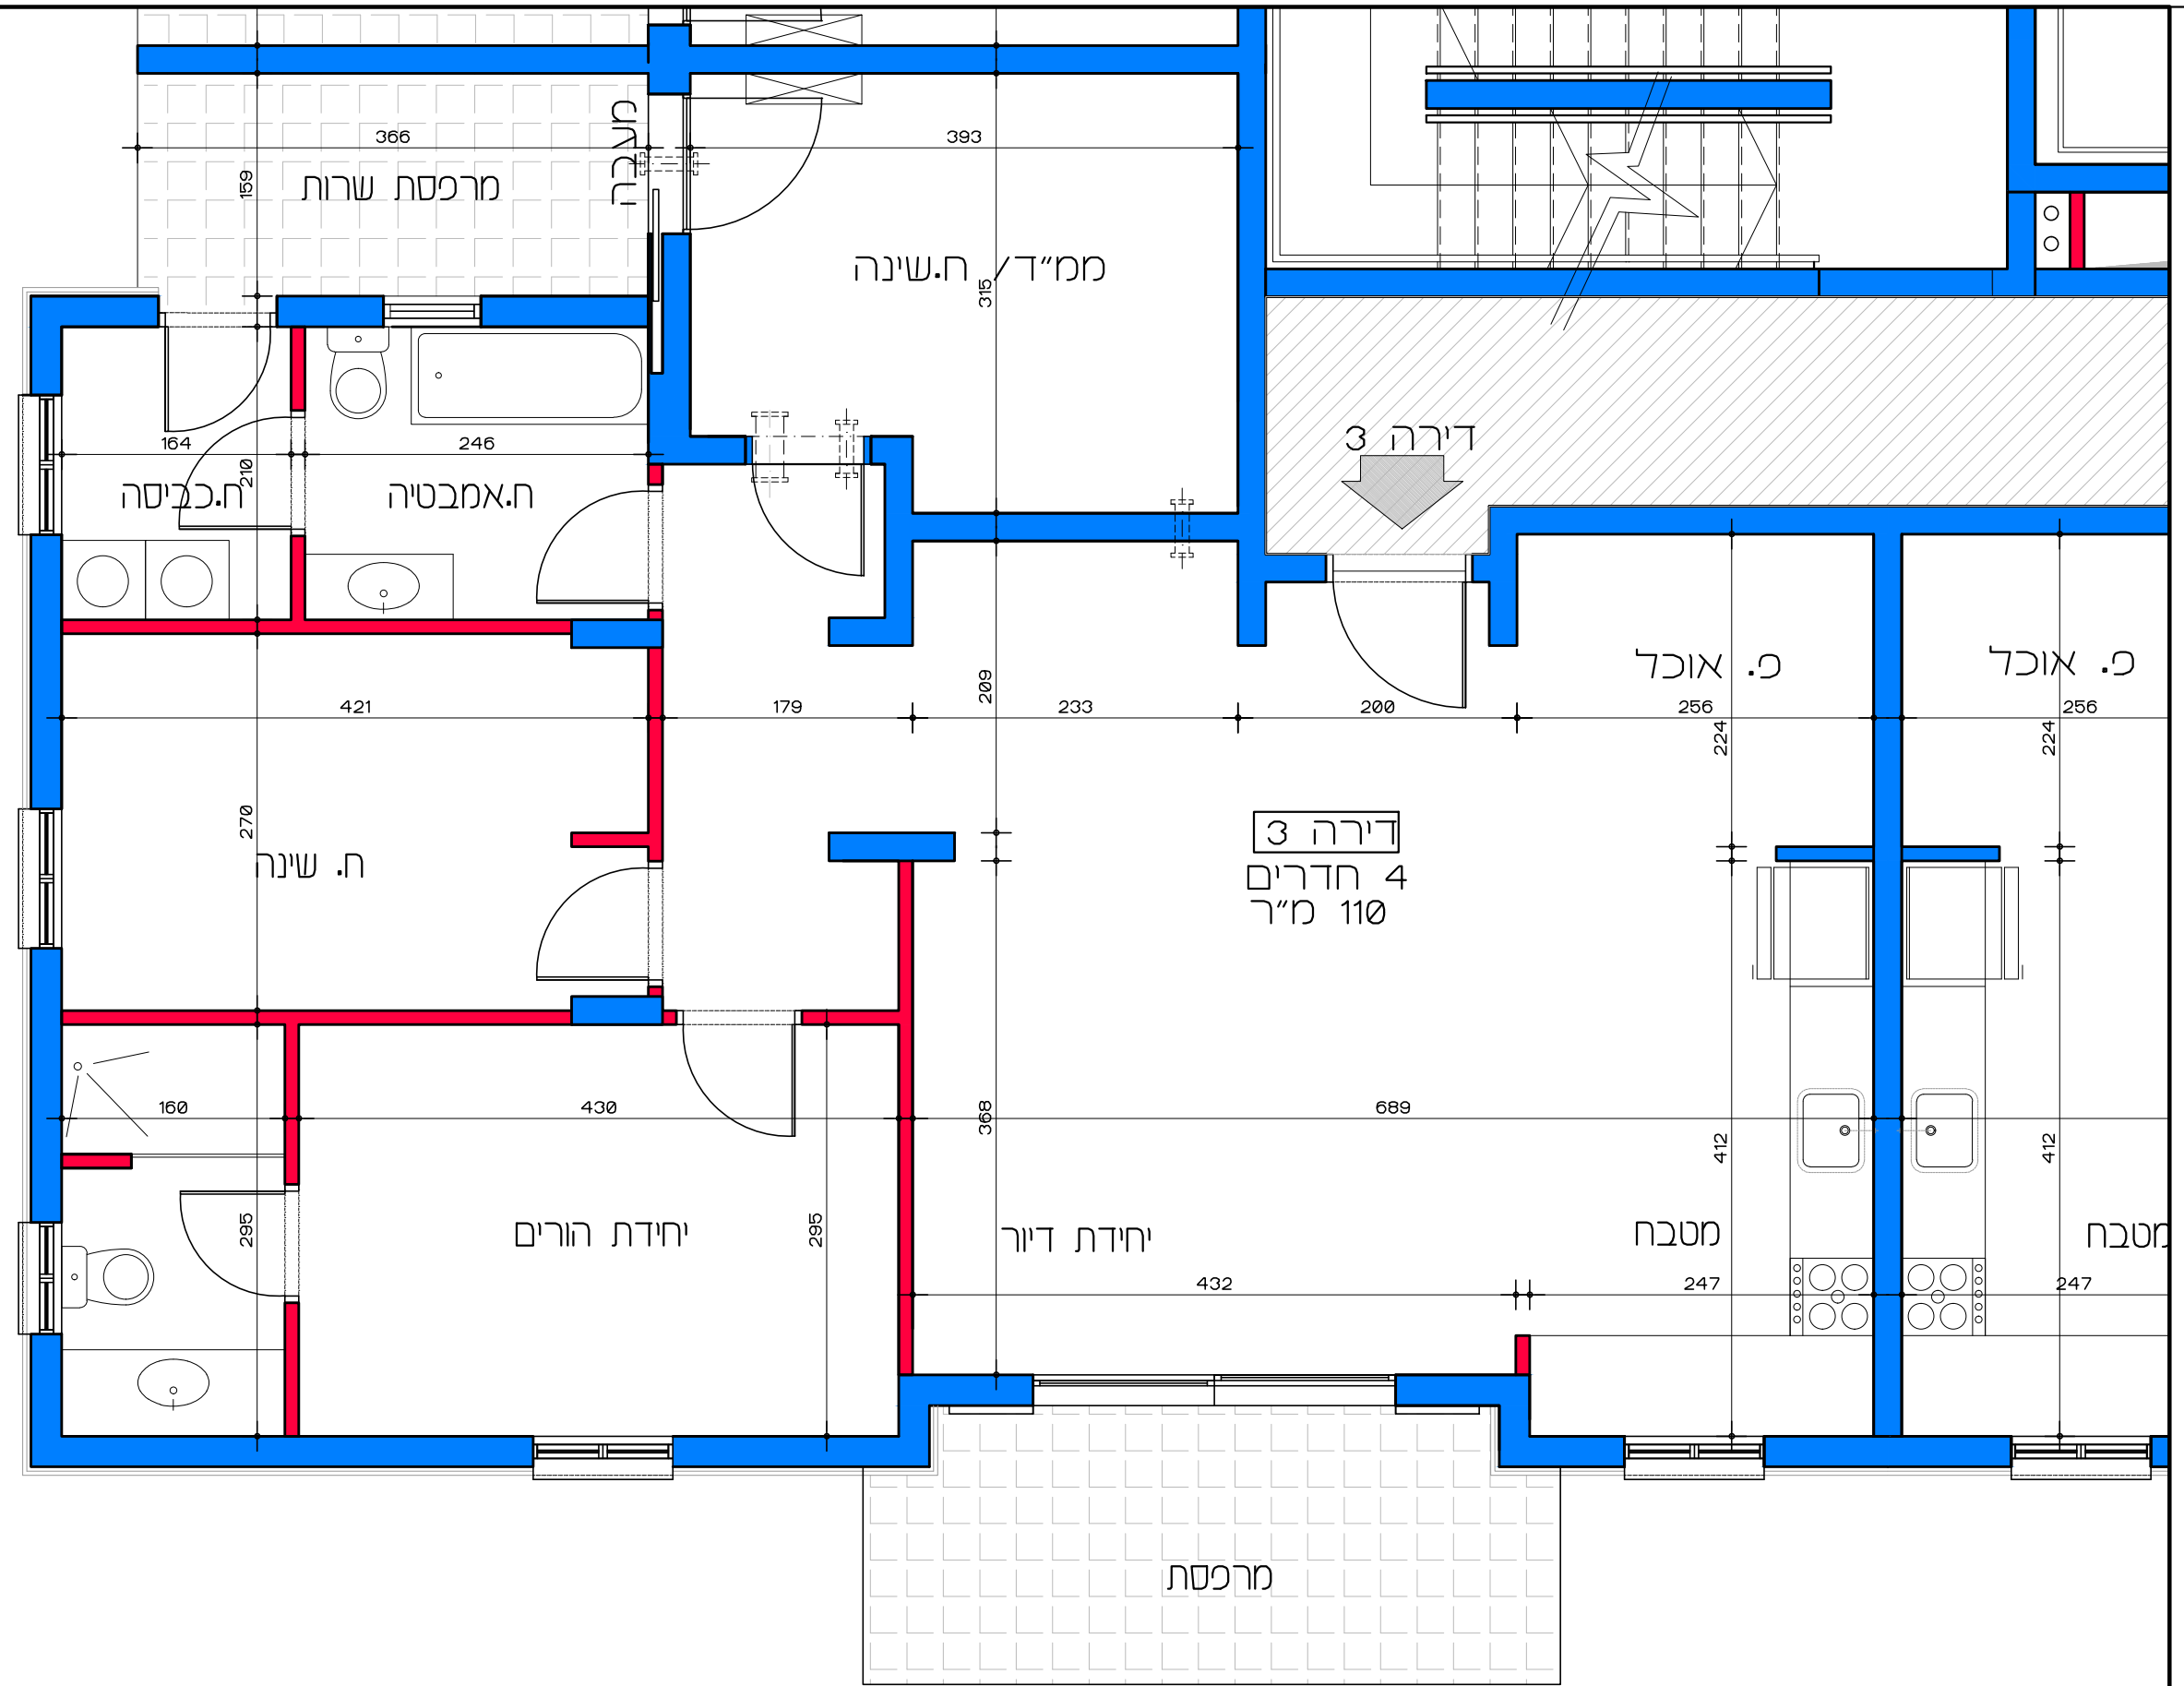

דיר ל משתכן גן יבנה - אסיה סיירוס
 מגרש 358 - תכנית קומת קרקע
 דירה מסי 3


תכנית קומת קרקע - דירה מסי 3
 קנ"מ 1:50

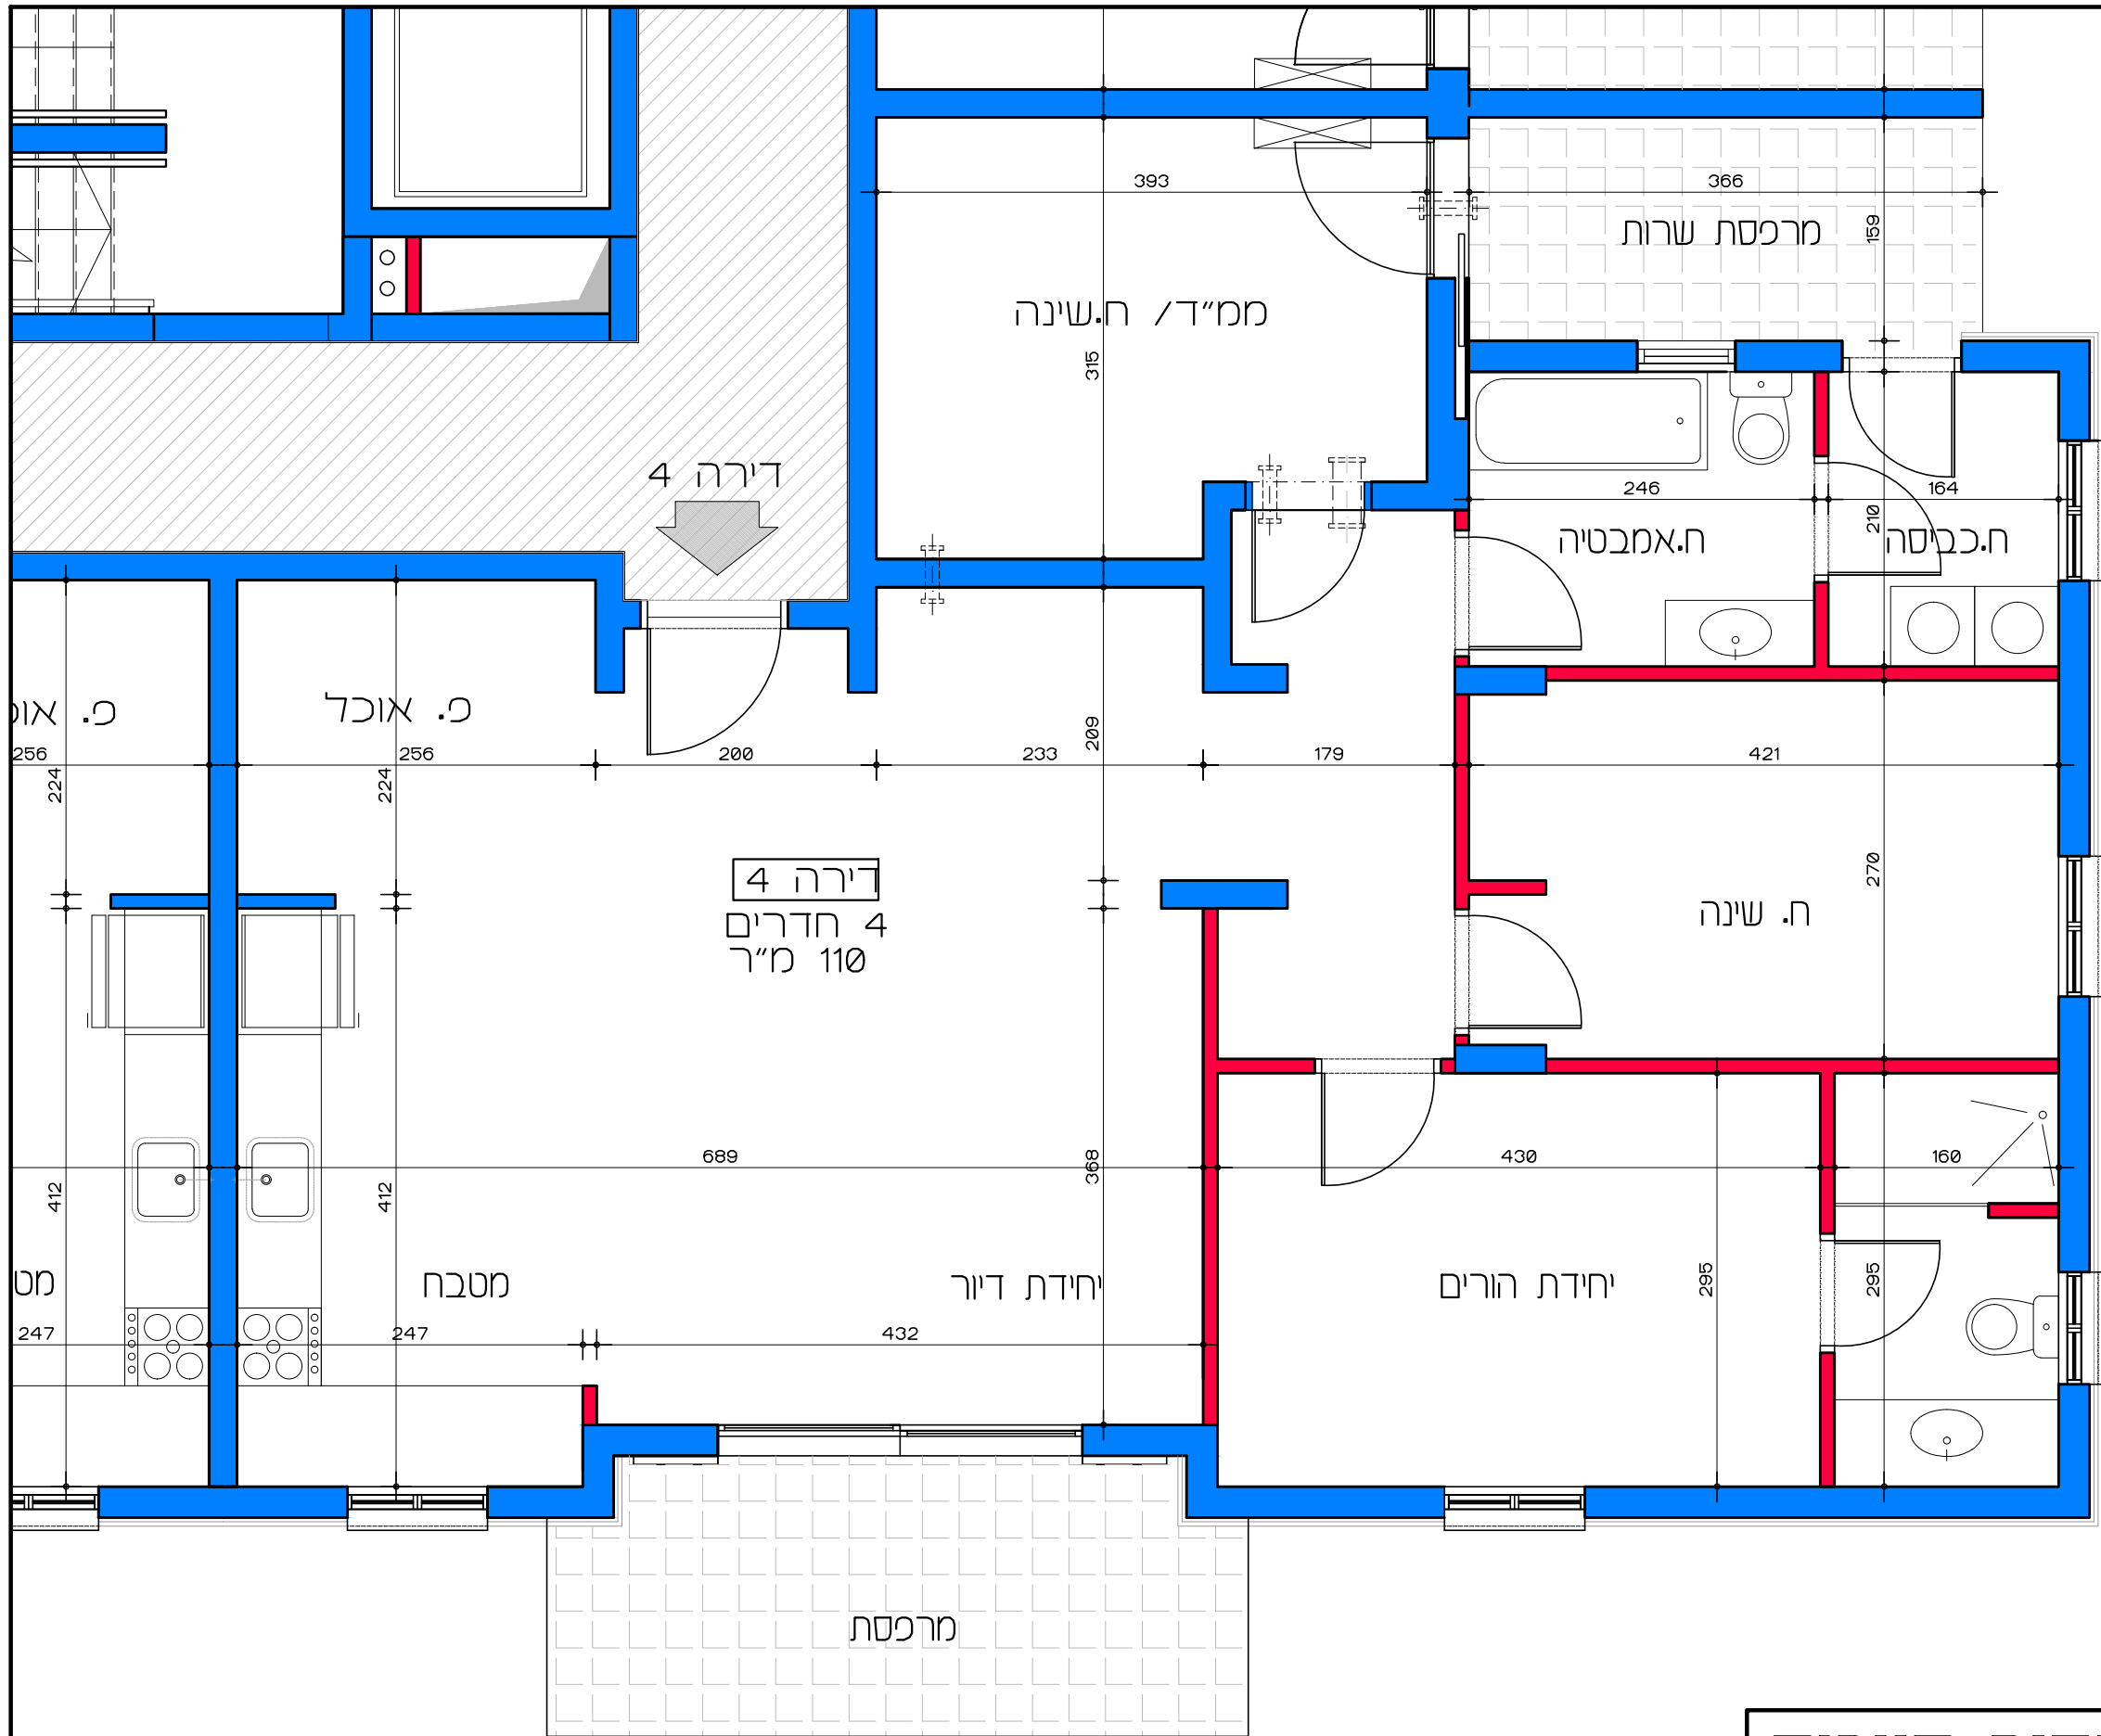

דוור למשתכן גן יבנה - אסיה סיירוס
 מגרש 358 - תכנית קומת קרקע
 דירה מס' 4
 קנ"מ 1:50

תכנית קומת קרקע - דירה מס' 4
 קנ"מ 1:50

הערה: כל התוכניות כפופות לאישורים סטטוטוריים. ביצוע תוכניות אלה מותנה בקבלת היתר בניה בהתאם לתב"ע מאשרת כחוק.
Lea Shneor Architects | לאה שניאור אדריכלים
 אלה 5 ת.ד. 5053 מזכרת בתיה 76804 Ela 5 P.O.B. 50503 Mazkeret batya

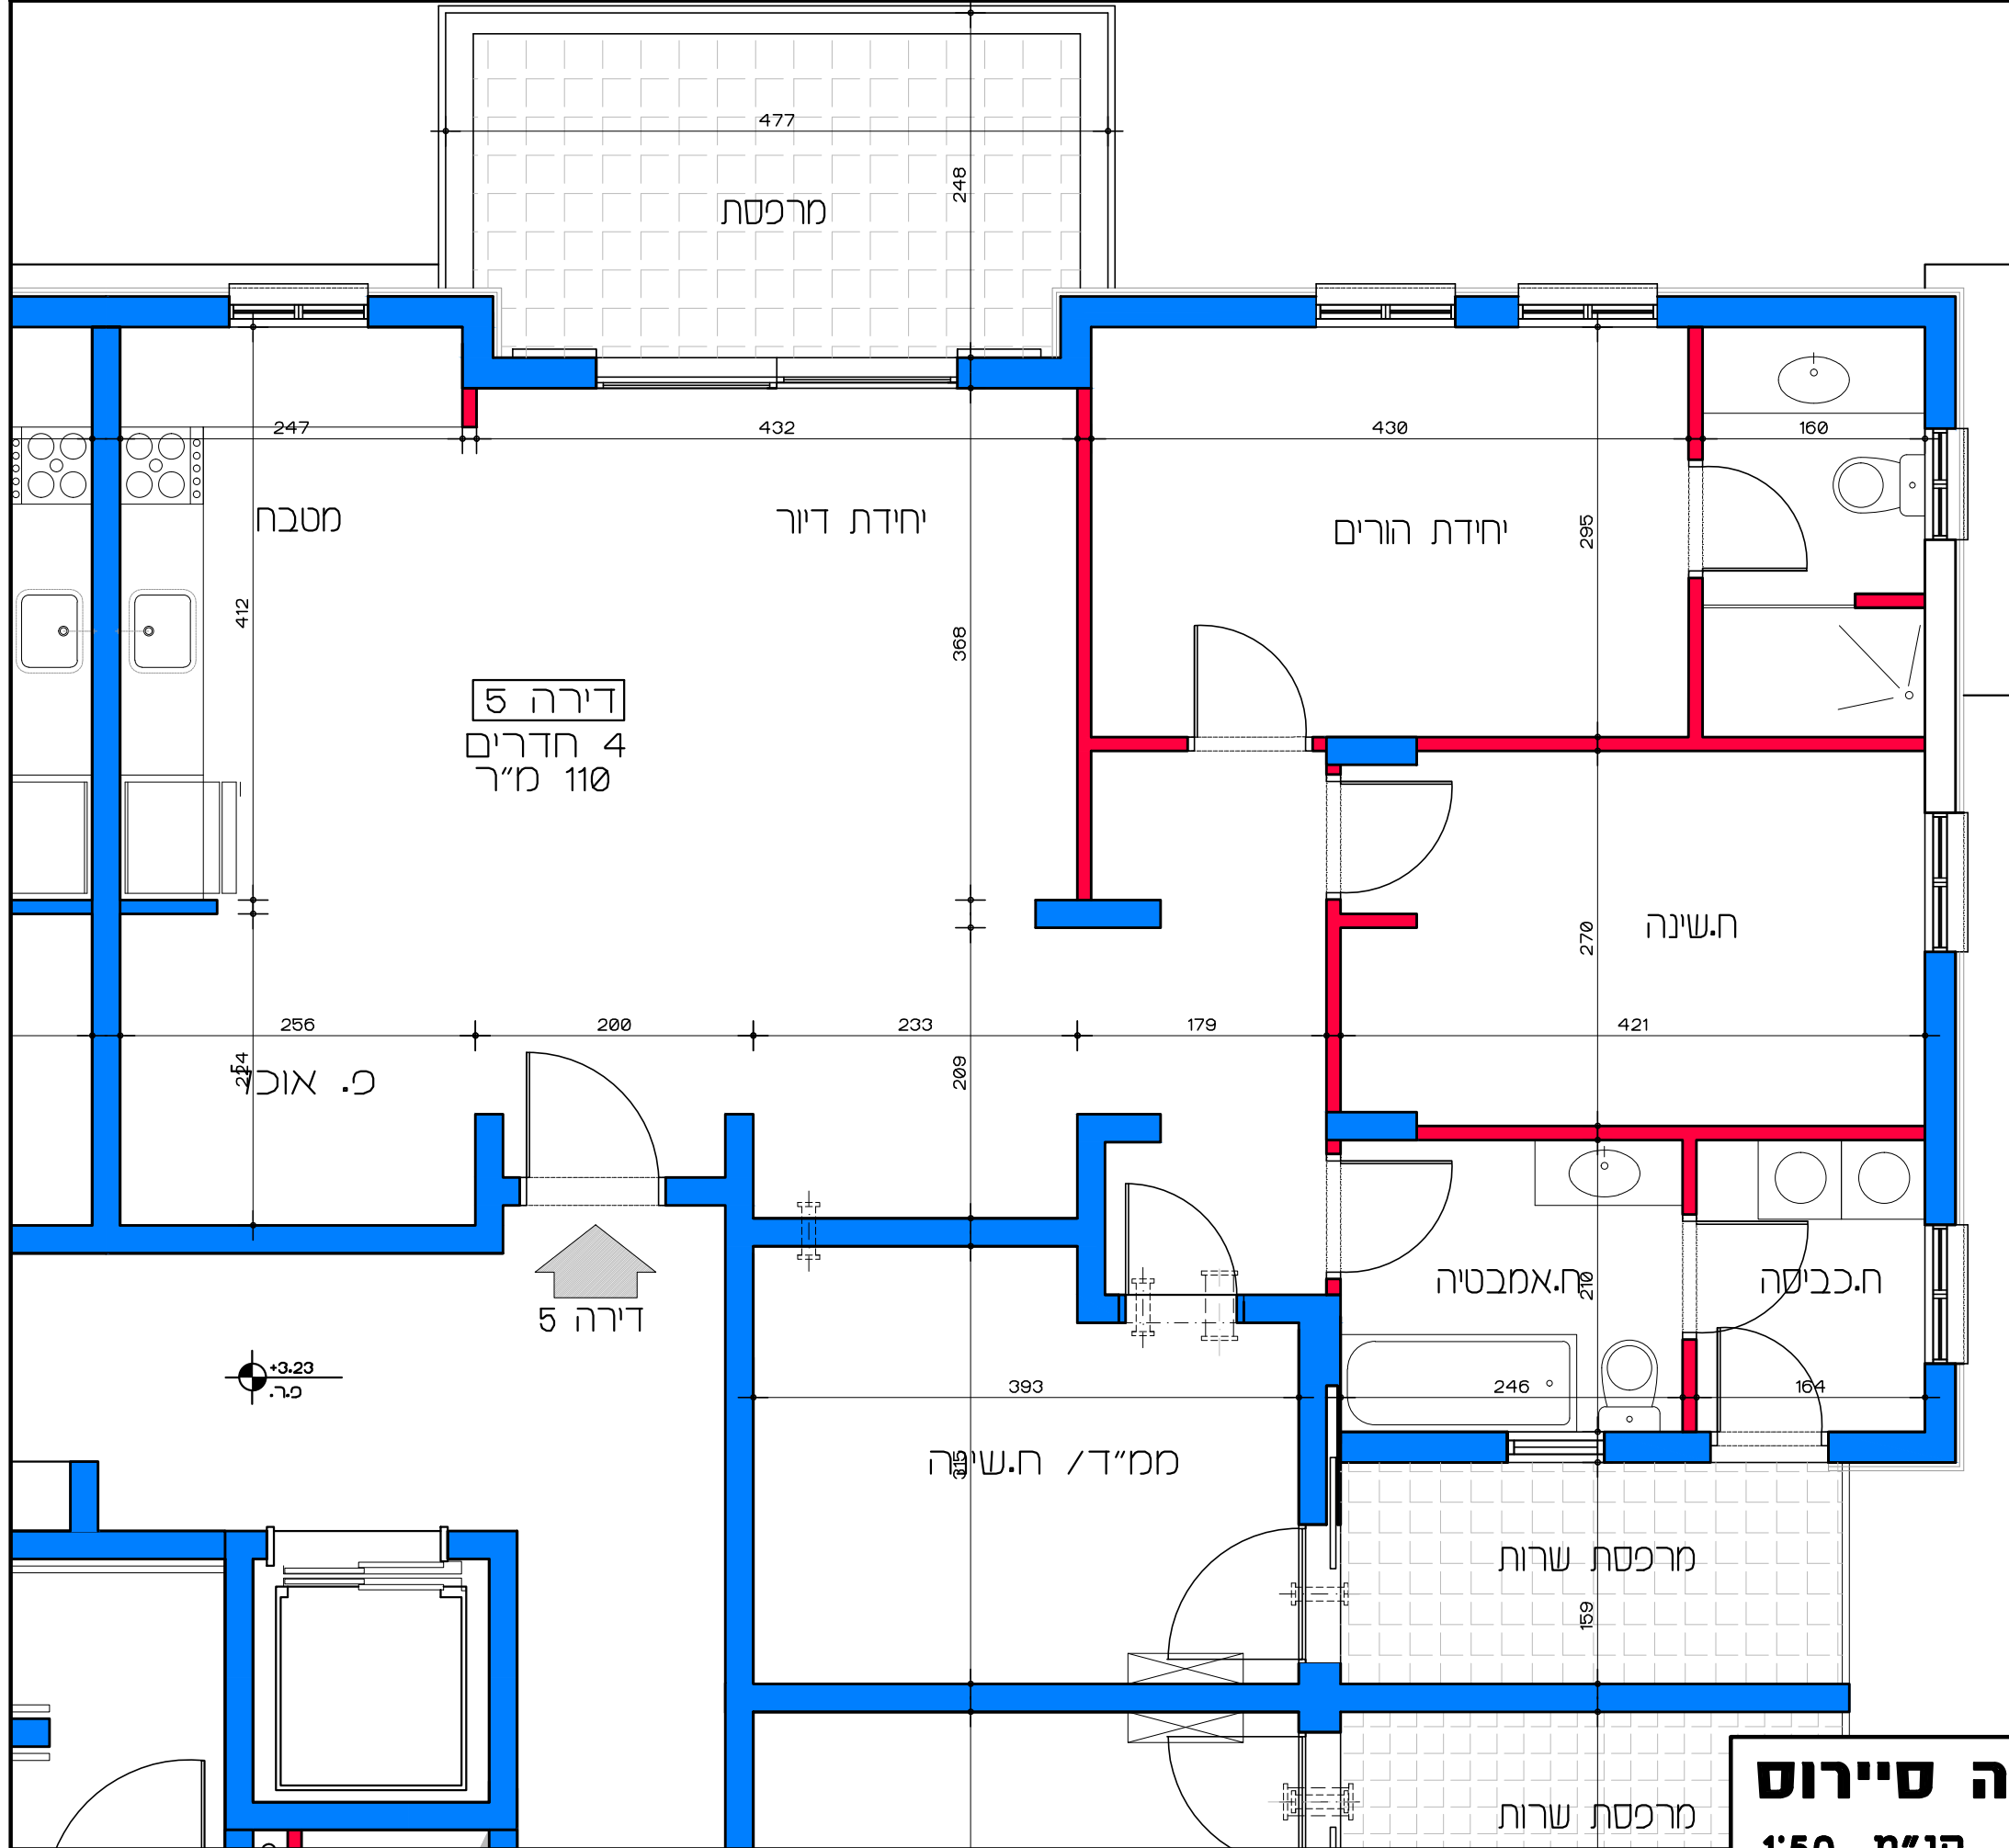

דירה 5
4 חדרים
110 מ"ר

↑ דירה 5


+3.23
פ.ר.

תכנית קומה א' - דירה מס' 5
קנ"מ 1:50

דיור למשתכן גן יבנה - אסיה סיירוס
מגרש 358 - תכנית קומה א'
דירה מס' 5
קנ"מ 1:50

הערה:
כל התוכניות כפופות לאישורים סטטוטוריים.
ביצוע תוכניות אלה מותנה בקבלת היתר בניה
בהתאם לתב"ע מאושרת כחוק.

Lea Shneor Architects | לאה שניאור אדריכלים
אלה 5 ת.ד. 5053 מזכרת בתיה 76804
Ela 5 P.O.B. 50503 Mazkeret batya 76804

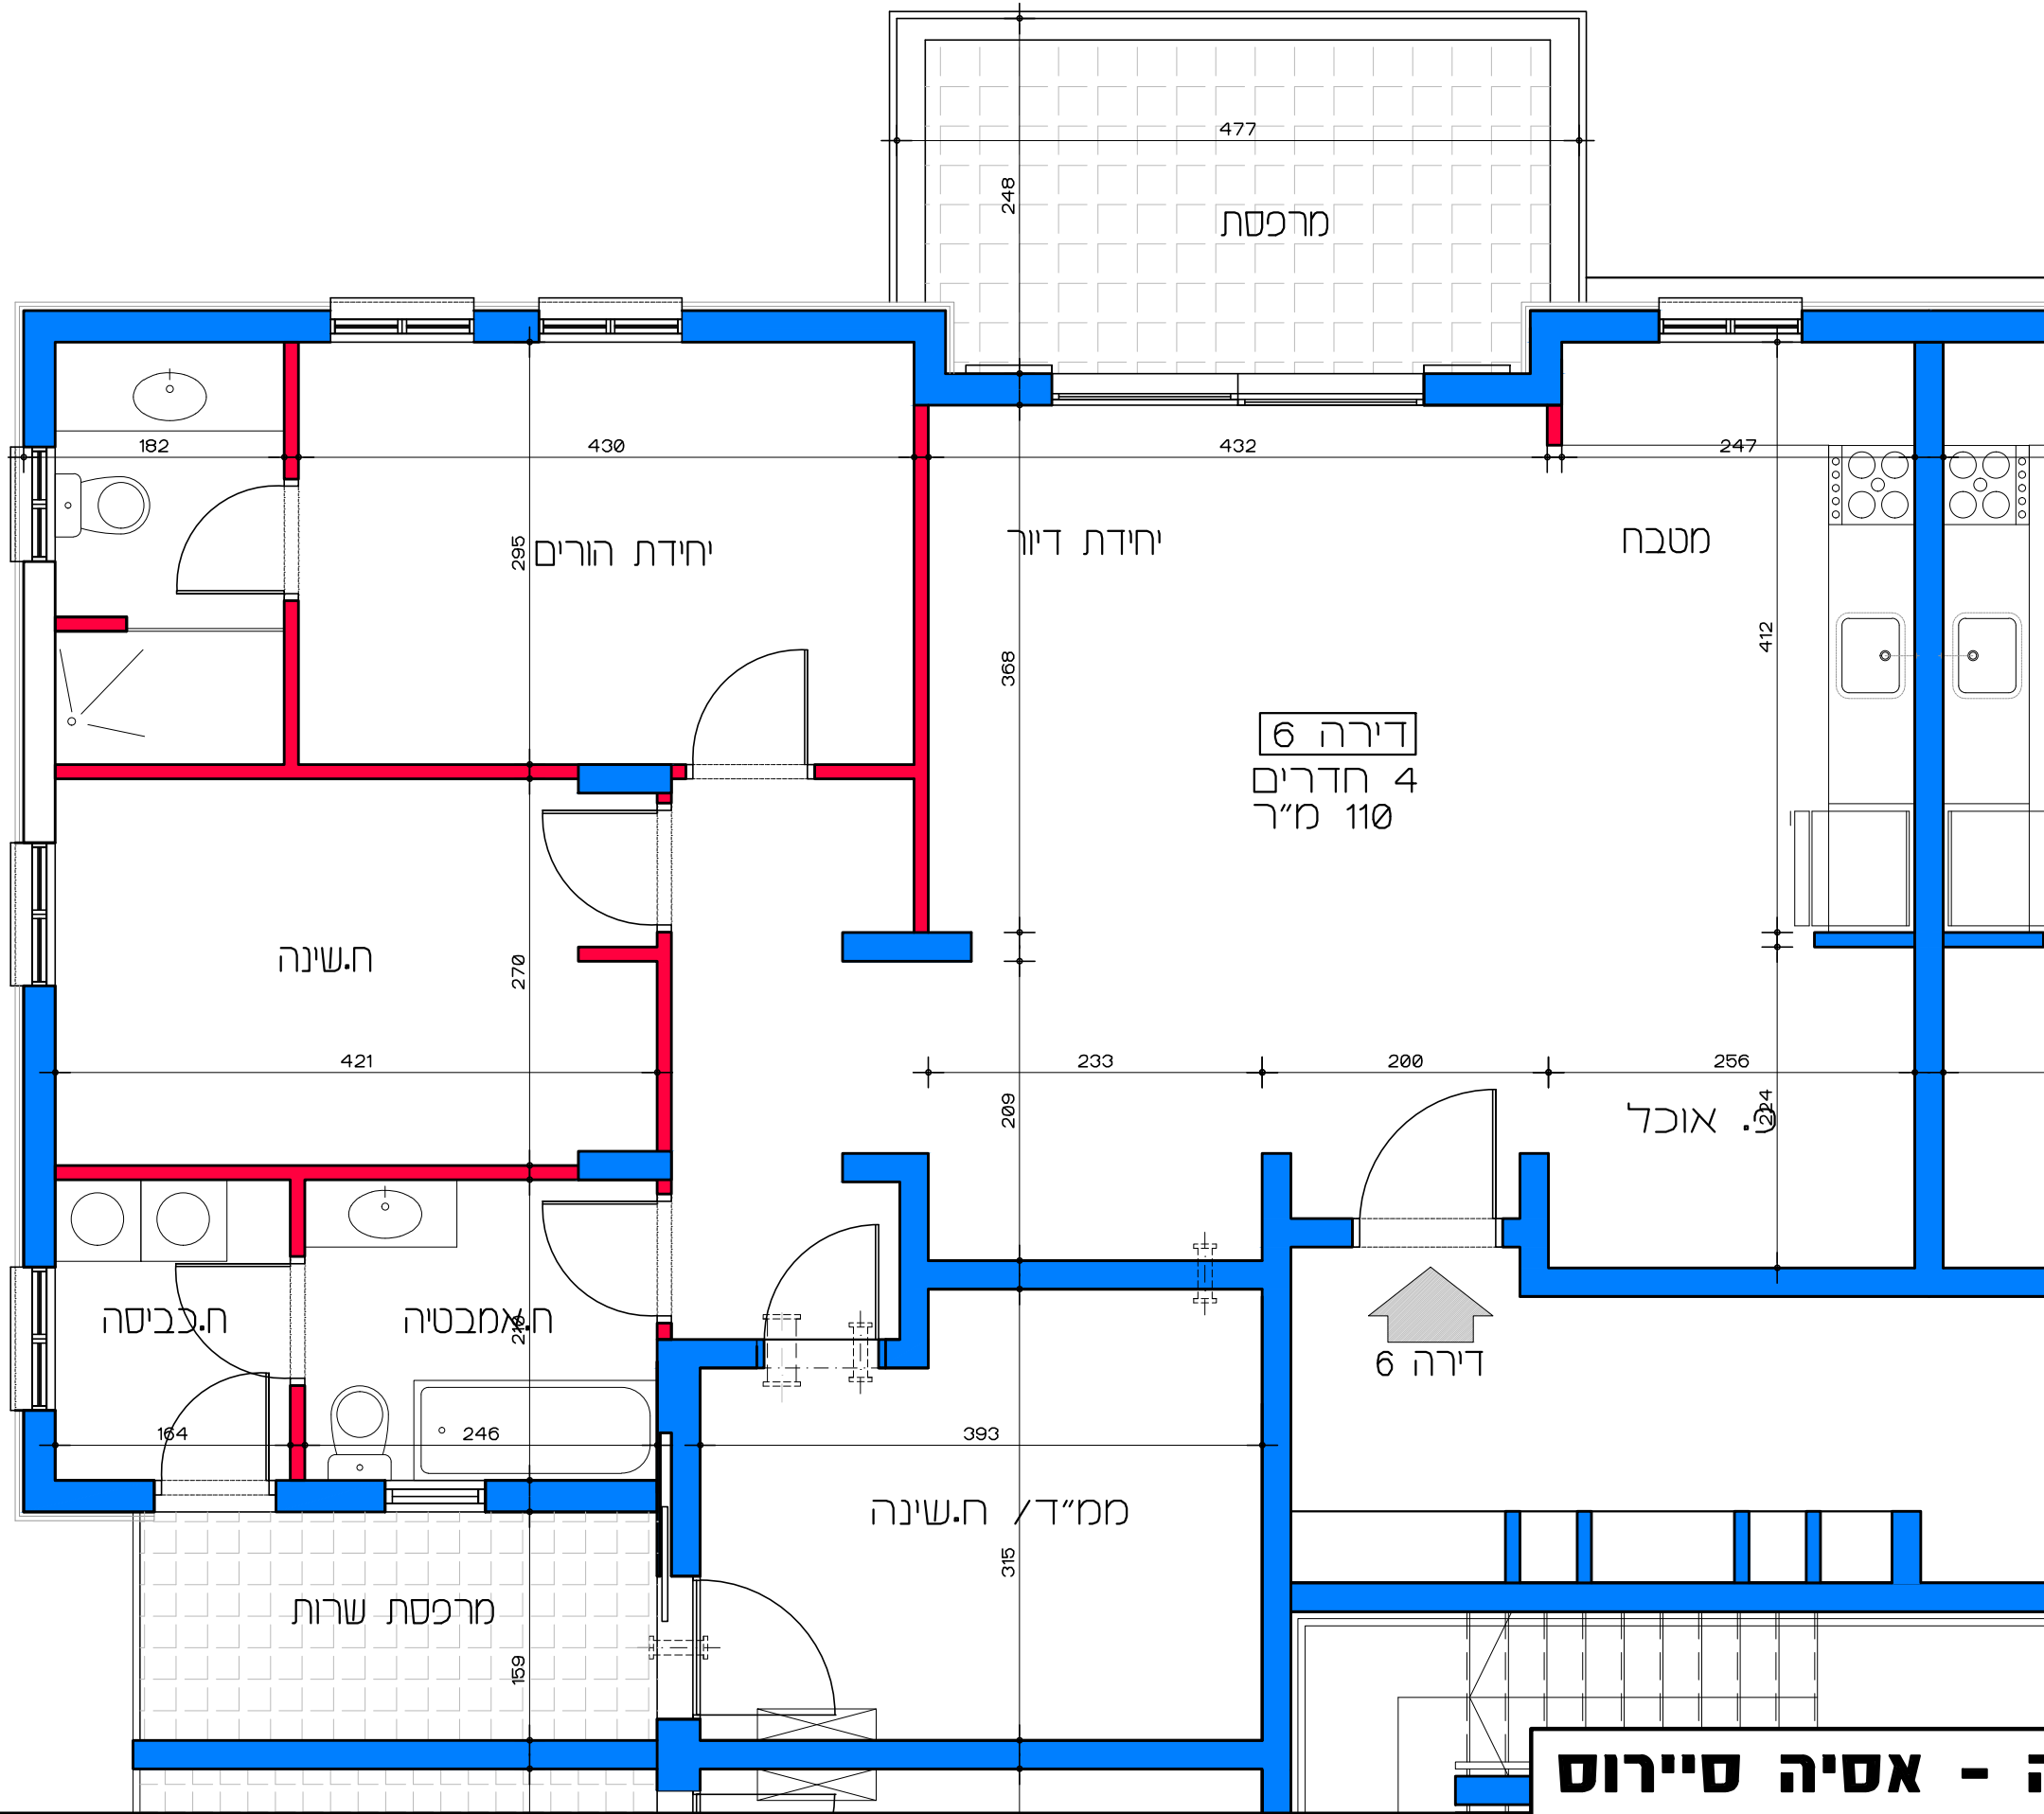

תכנית קומה אי - דירה מס' 6
קנ"מ 1:50

דיוור למשתכן גן יבנה - אסיה סיירוס


קנ"מ 1:50

מגרש 358 - תכנית קומה אי

דירה מס' 6


הערה:
 כל התוכניות כפופות לאישורים סטטוטוריים.
 ביצוע תוכניות אלה מותנה בקבלת היתר בניה
 בהתאם לתב"ע מאושרת כחוק.

Lea Shneor Architects | לאה שניאור אדריכלים
 אלה 5 ת.ד. 5053 מזכרת בתיה 76804
 Ela 5 P.O.B. 50503 Mazkeret batya 76804

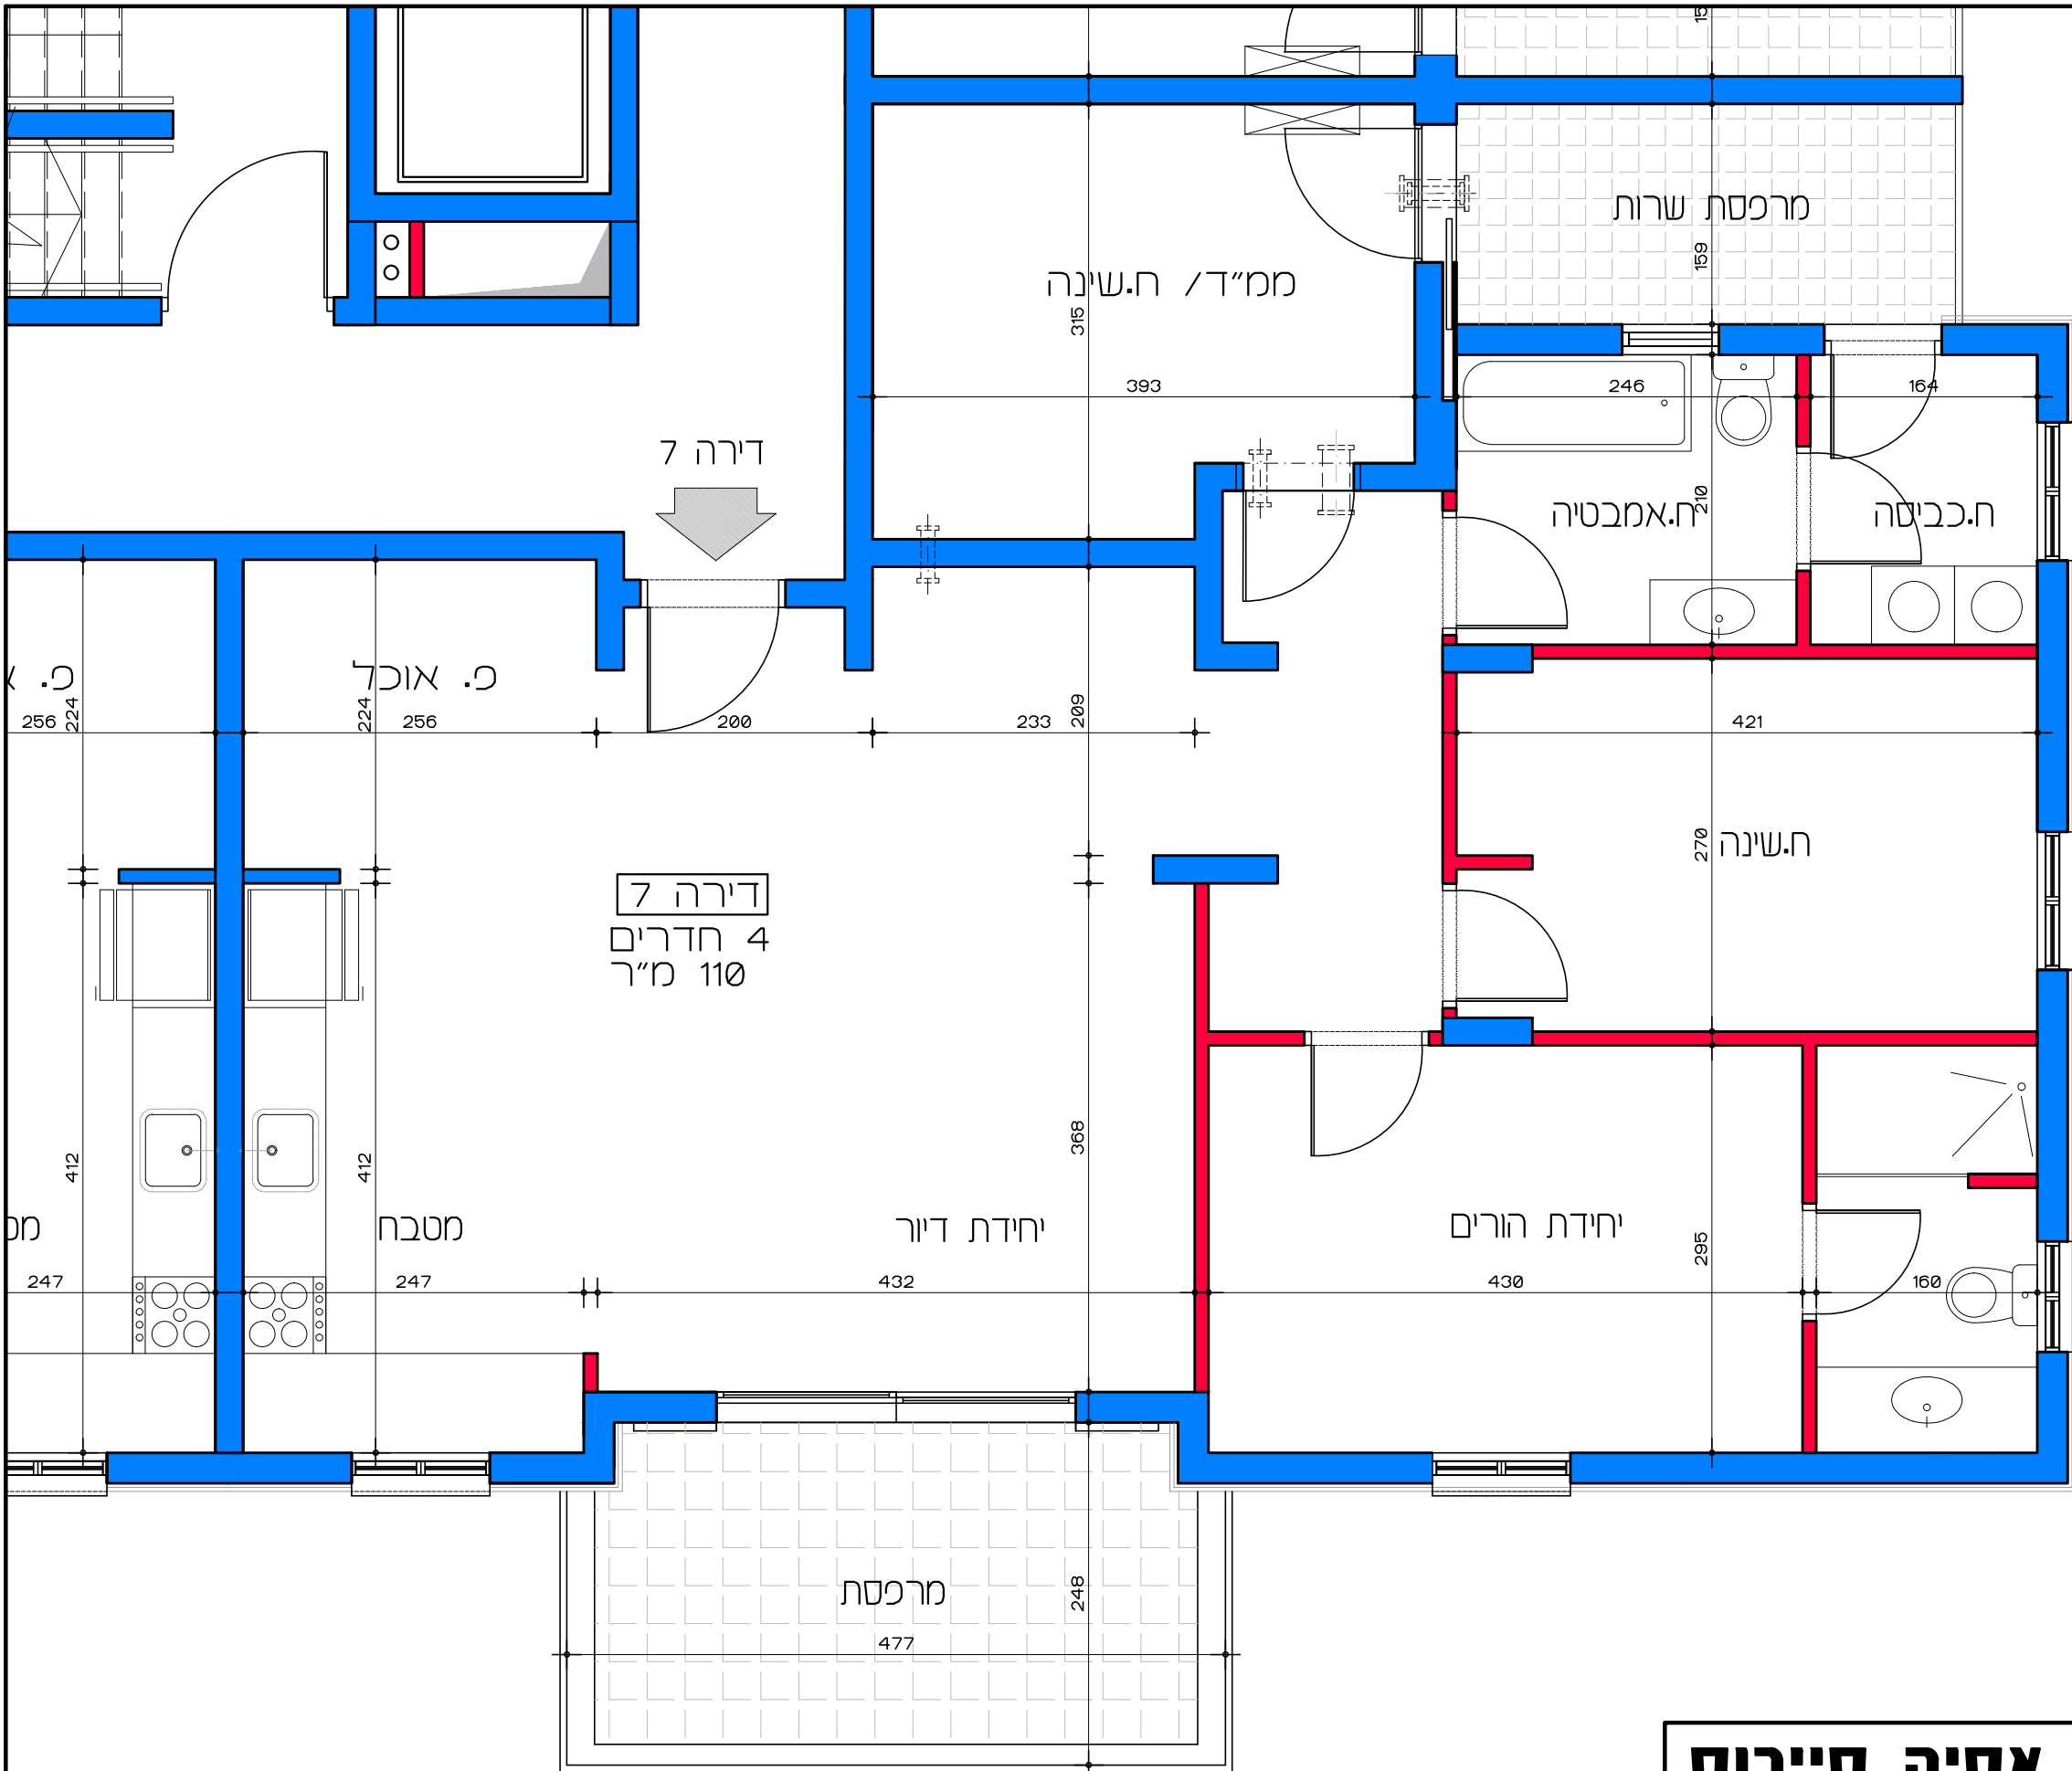


תכנית קומה אי - דירה מס' 7
 קנ"מ 1:50

דיוך למשתכן גן יבנה - אסיה סיירוס
 מגרש 358 - תכנית קומה אי
 דירה מס' 7
 קנ"מ 1:50

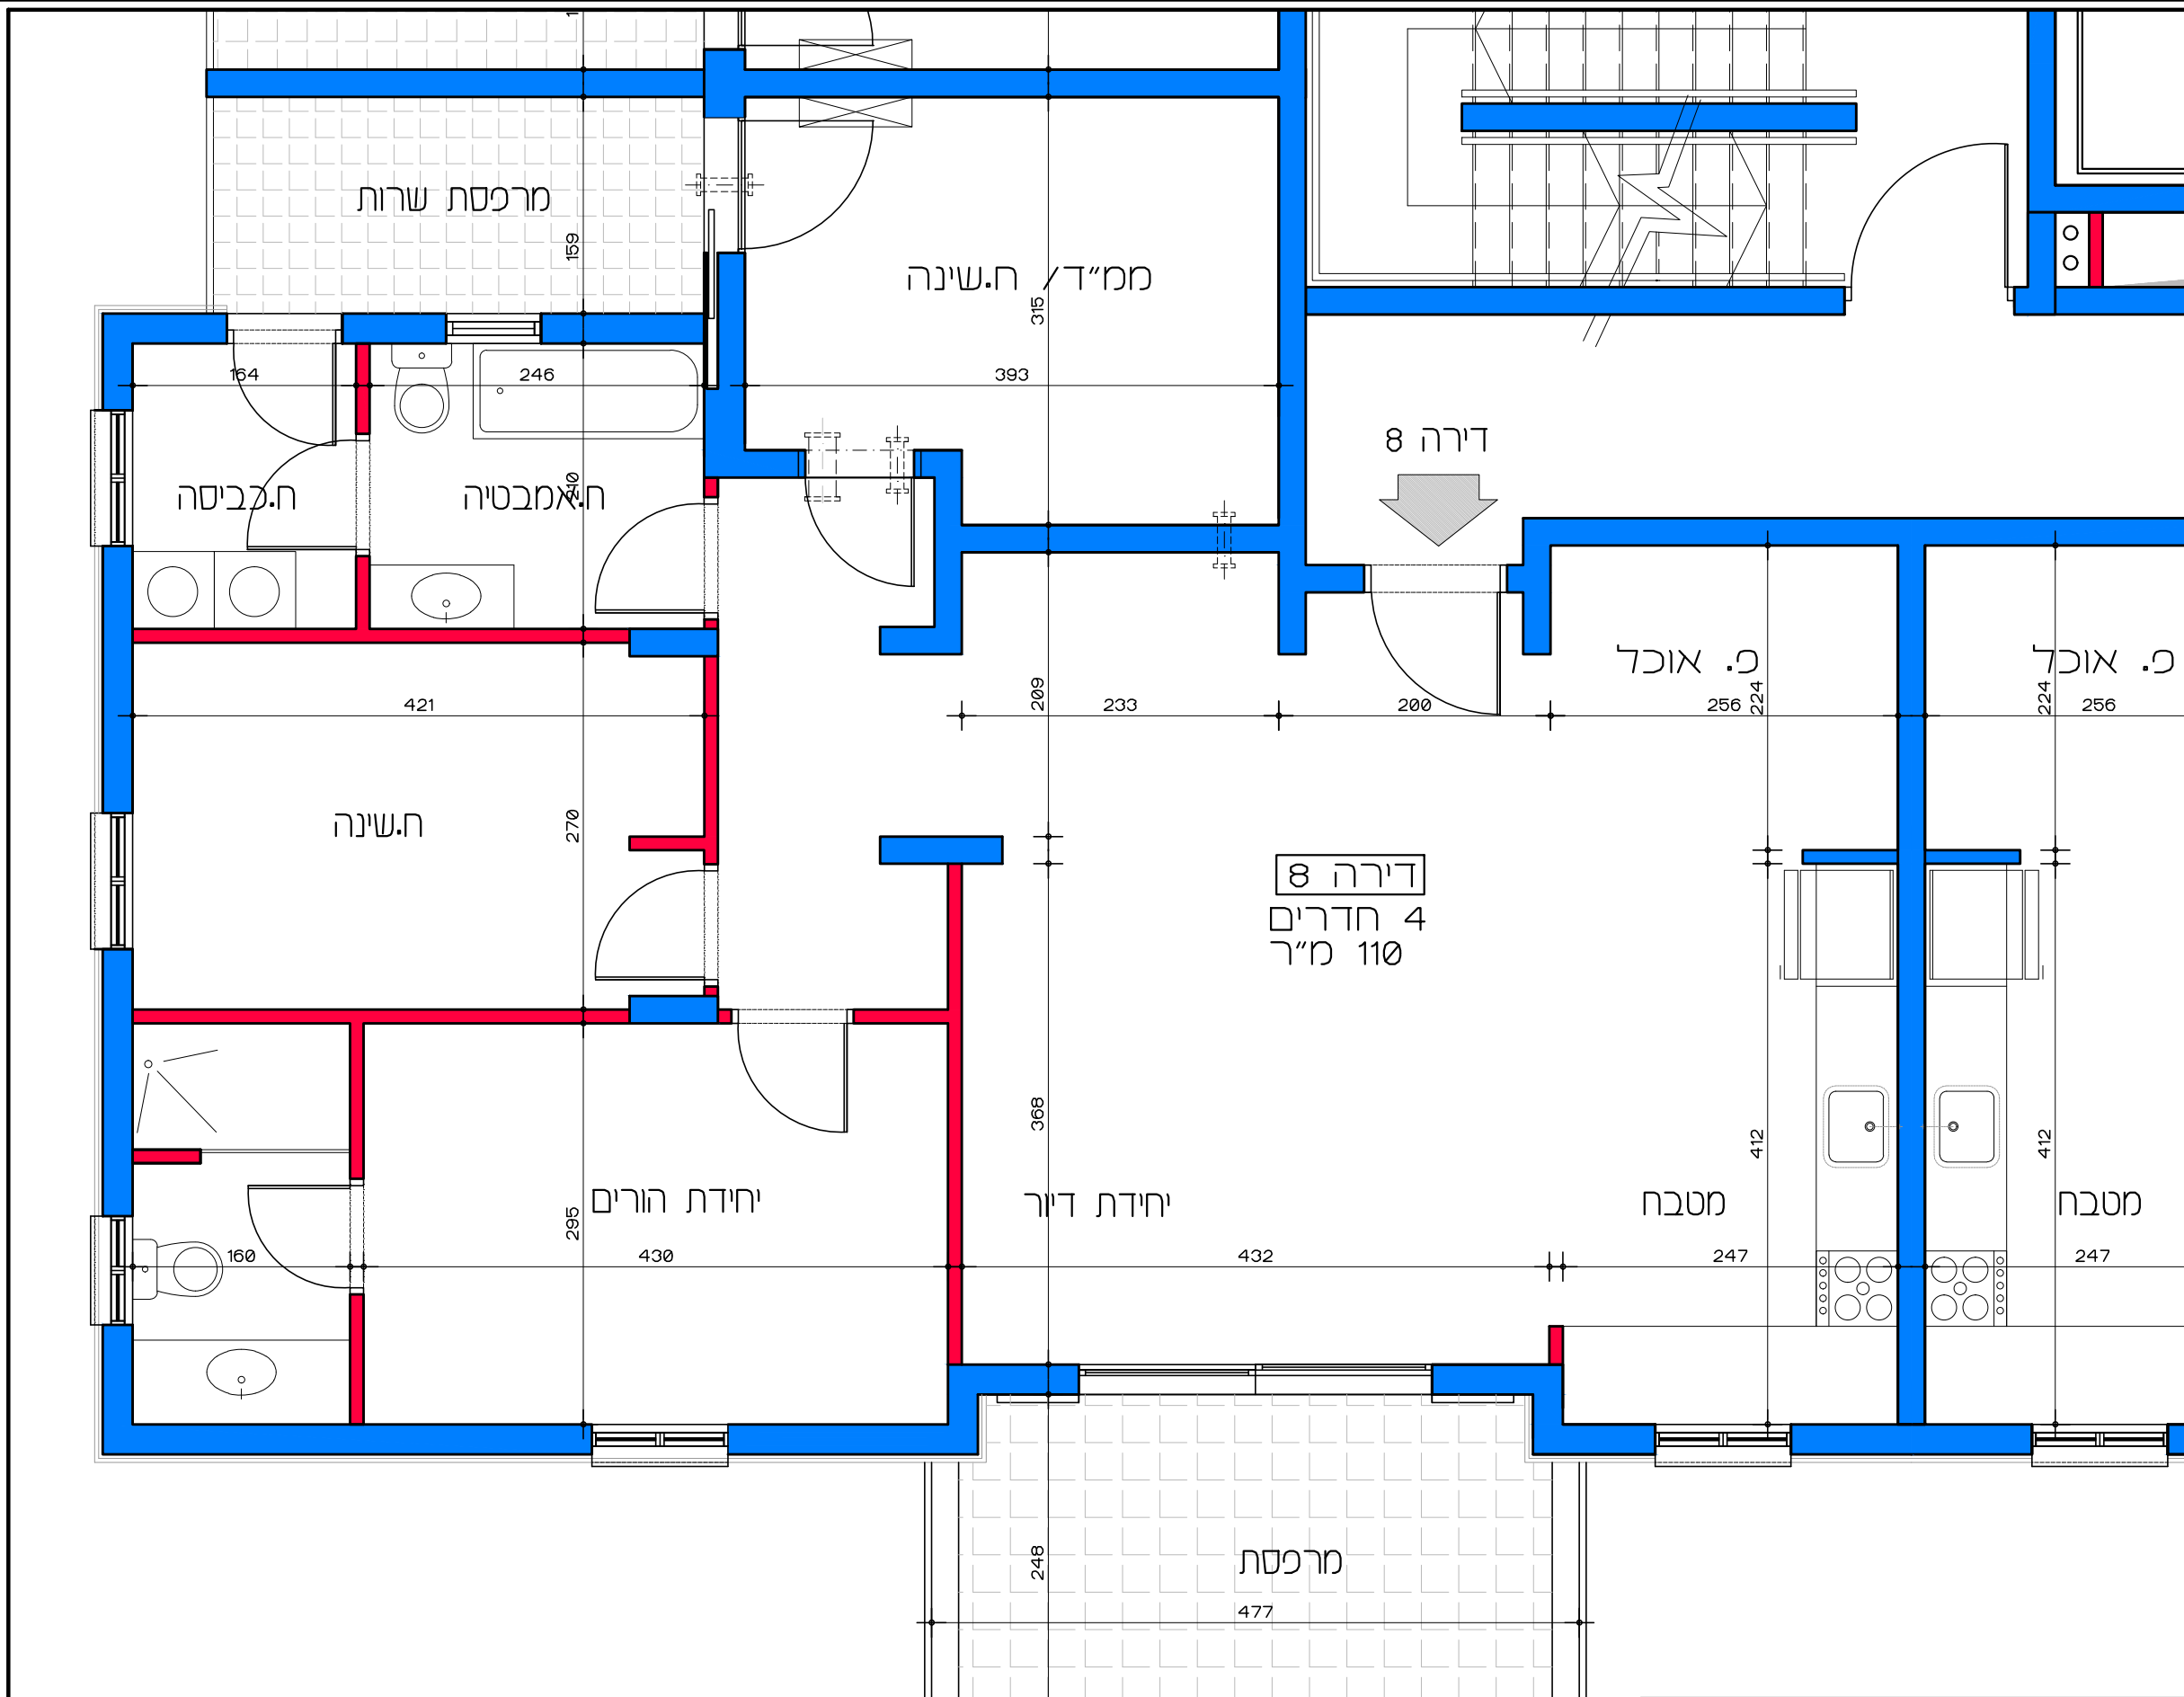


תכנית קומה א' - דירה מס' 8
קנ"מ 1:50

דוור למשתכן גן יבנה - אסיה סיירוס
מגרש 358 - תכנית קומה א' דירה מס' 8
קנ"מ 1:50

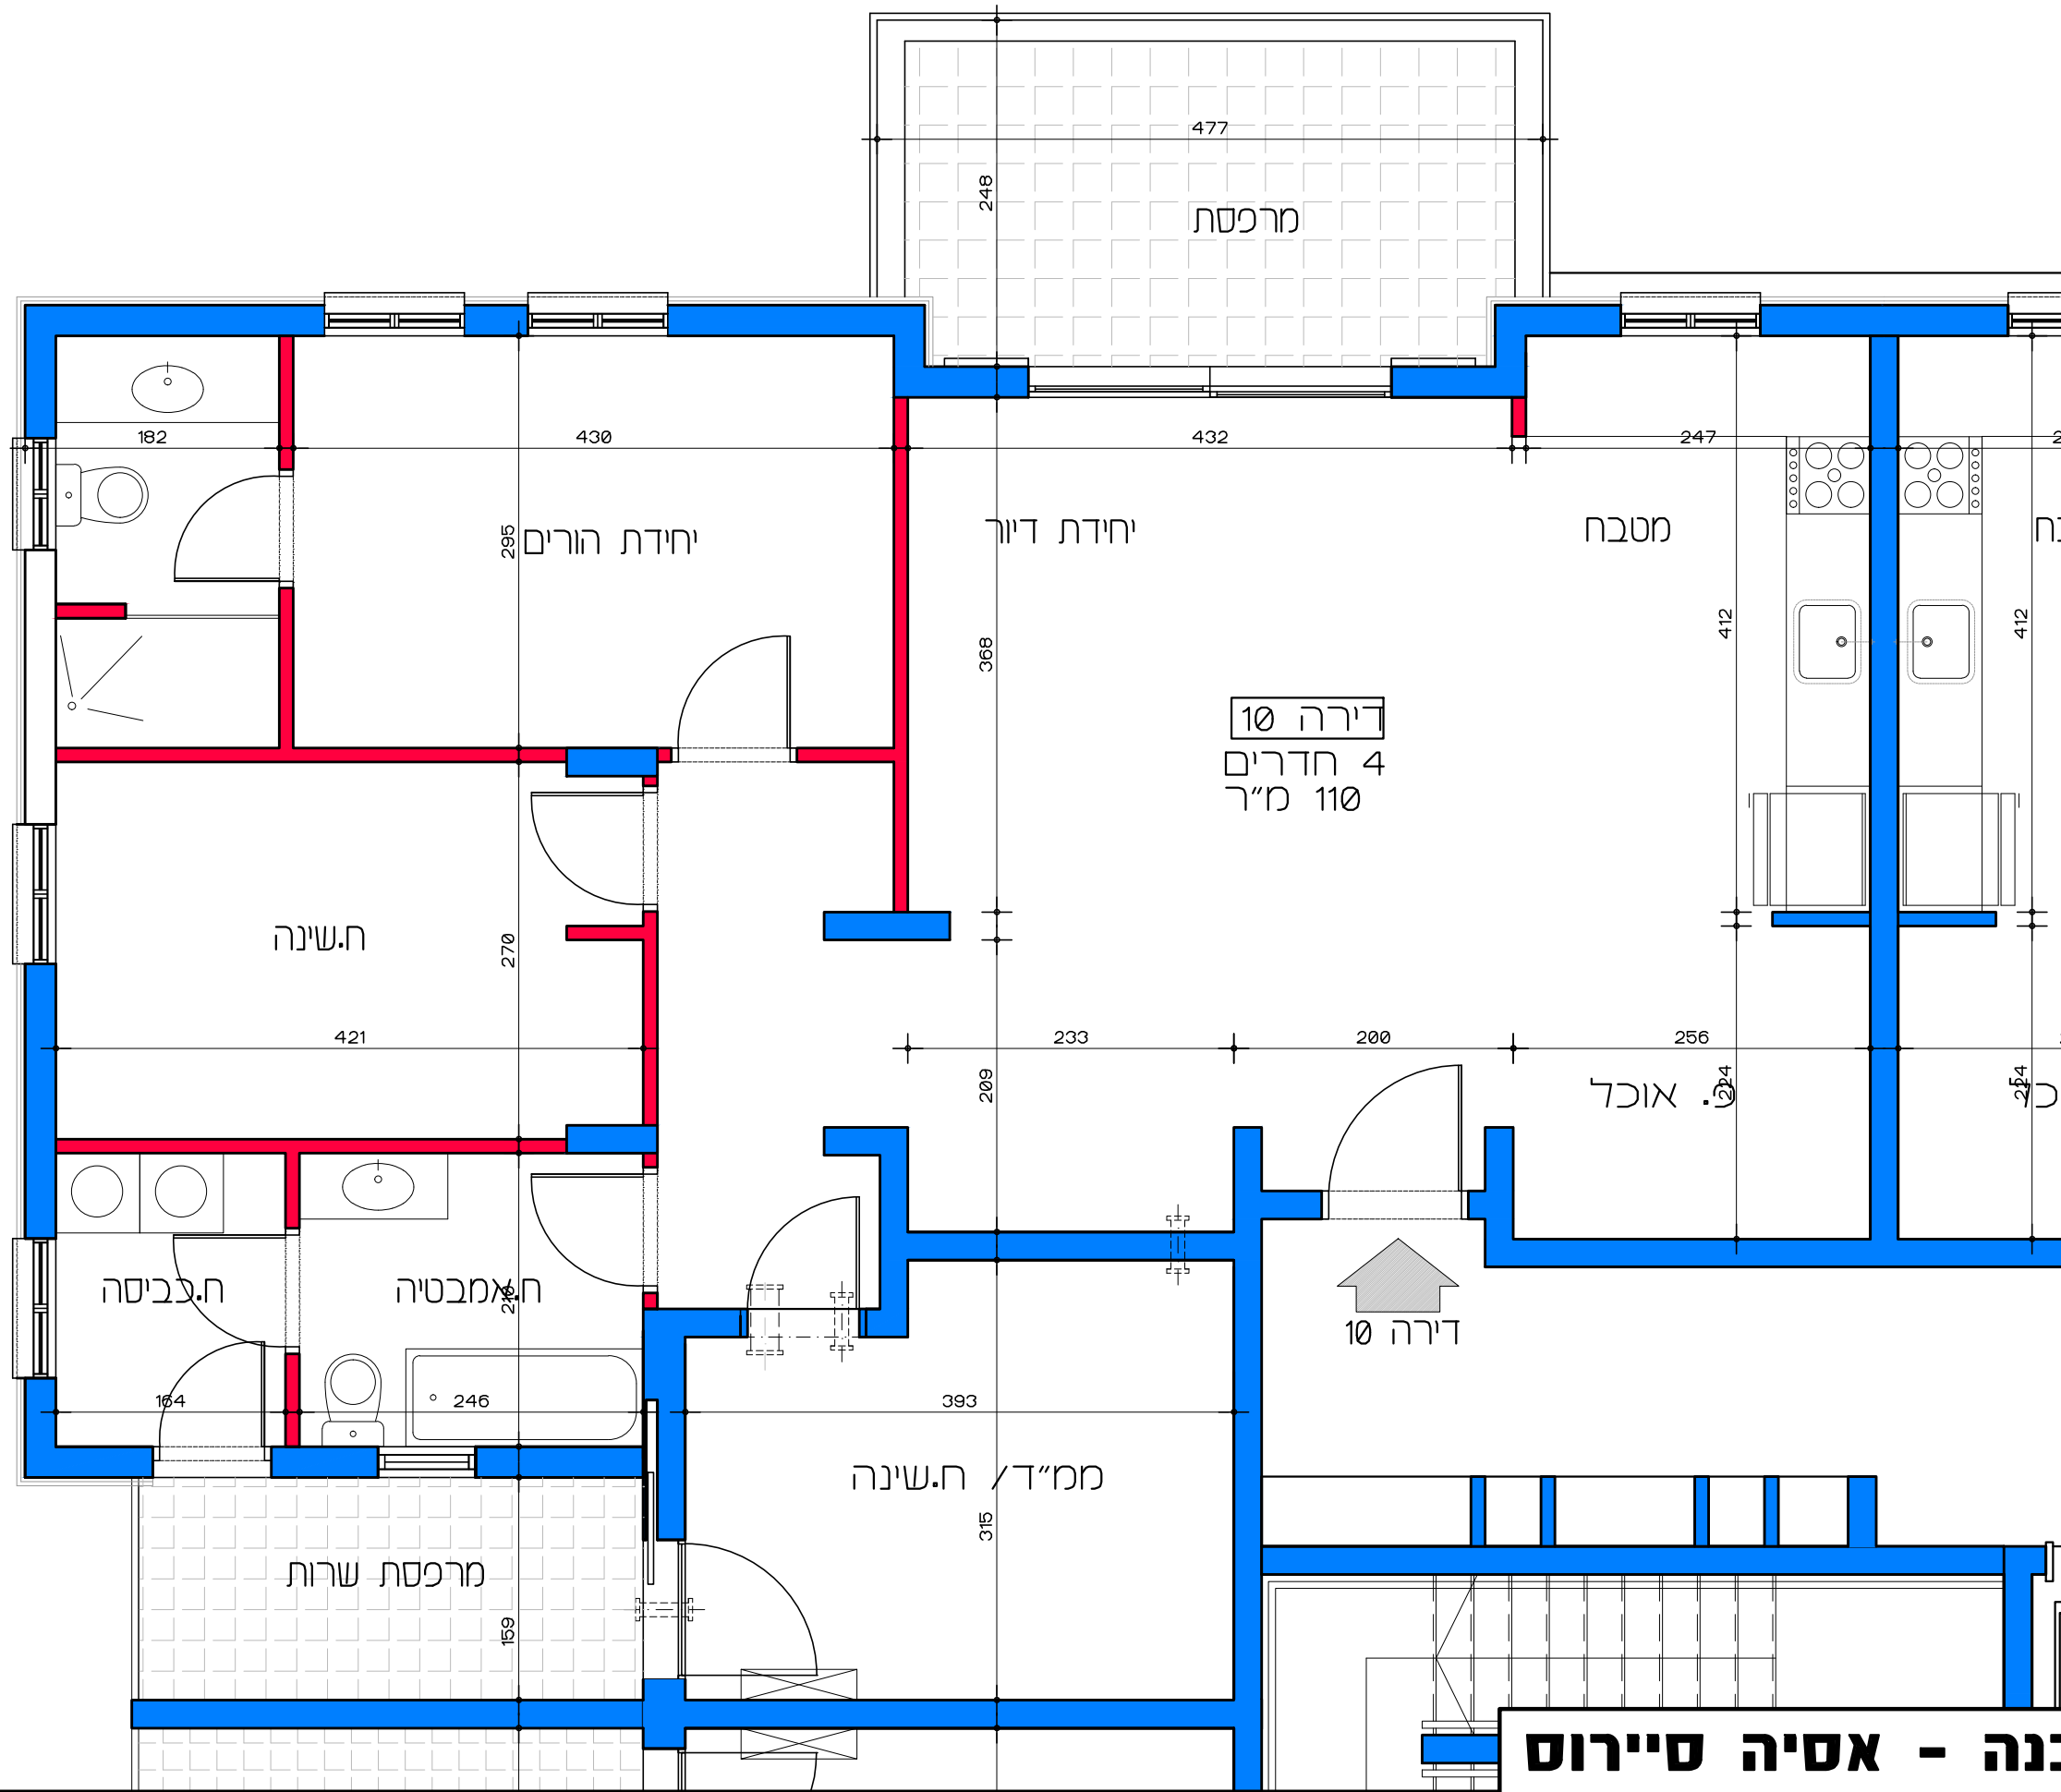

תכנית קומה ב' - דירה מס' 10
קנ"מ 1:50

דיור למשתכן גן יבנה - אסיה סיירוס
מגרש 358 - תכנית קומה ב' דירה מס' 10
קנ"מ 1:50

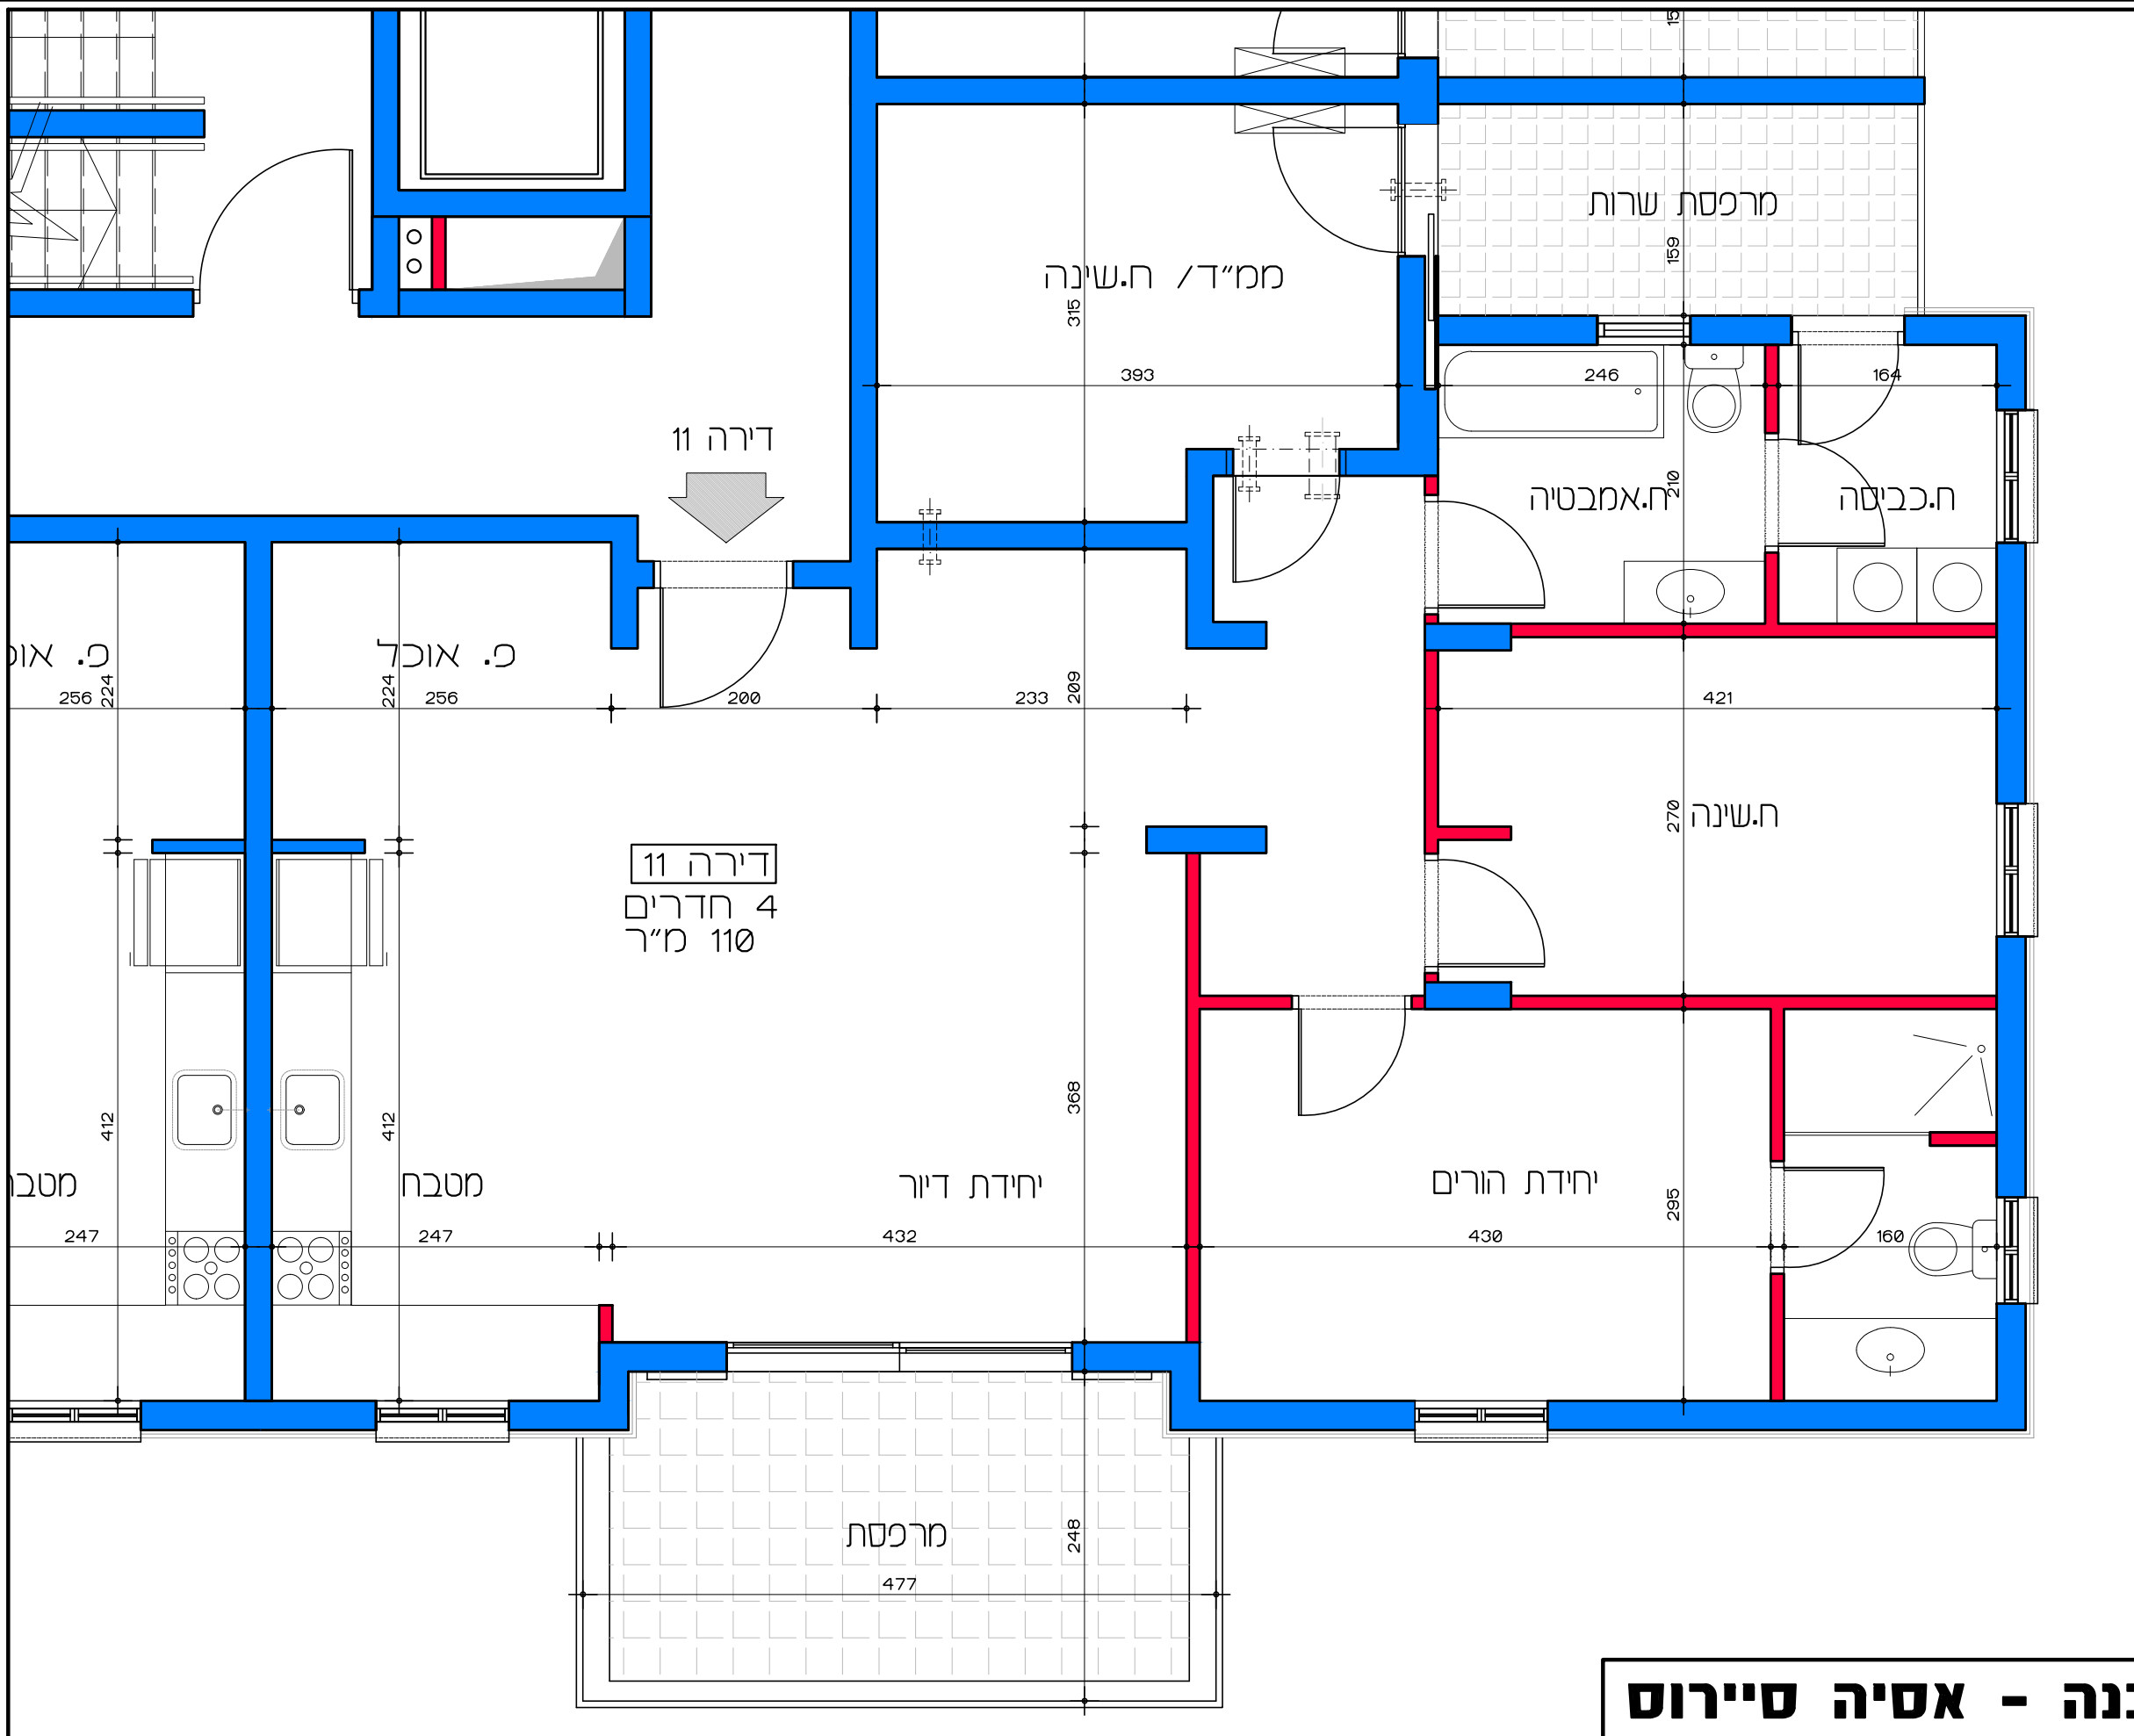

דירה 11
4 חדרים
110 מ"ר


דיור למשתכן גן יבנה - אסיה סיירוס

קנ"מ 1:50

מגרש 358 - תכנית קומה ב'


דירה מס' 11

תכנית קומה ב' - דירה מס' 11
קנ"מ 1:50

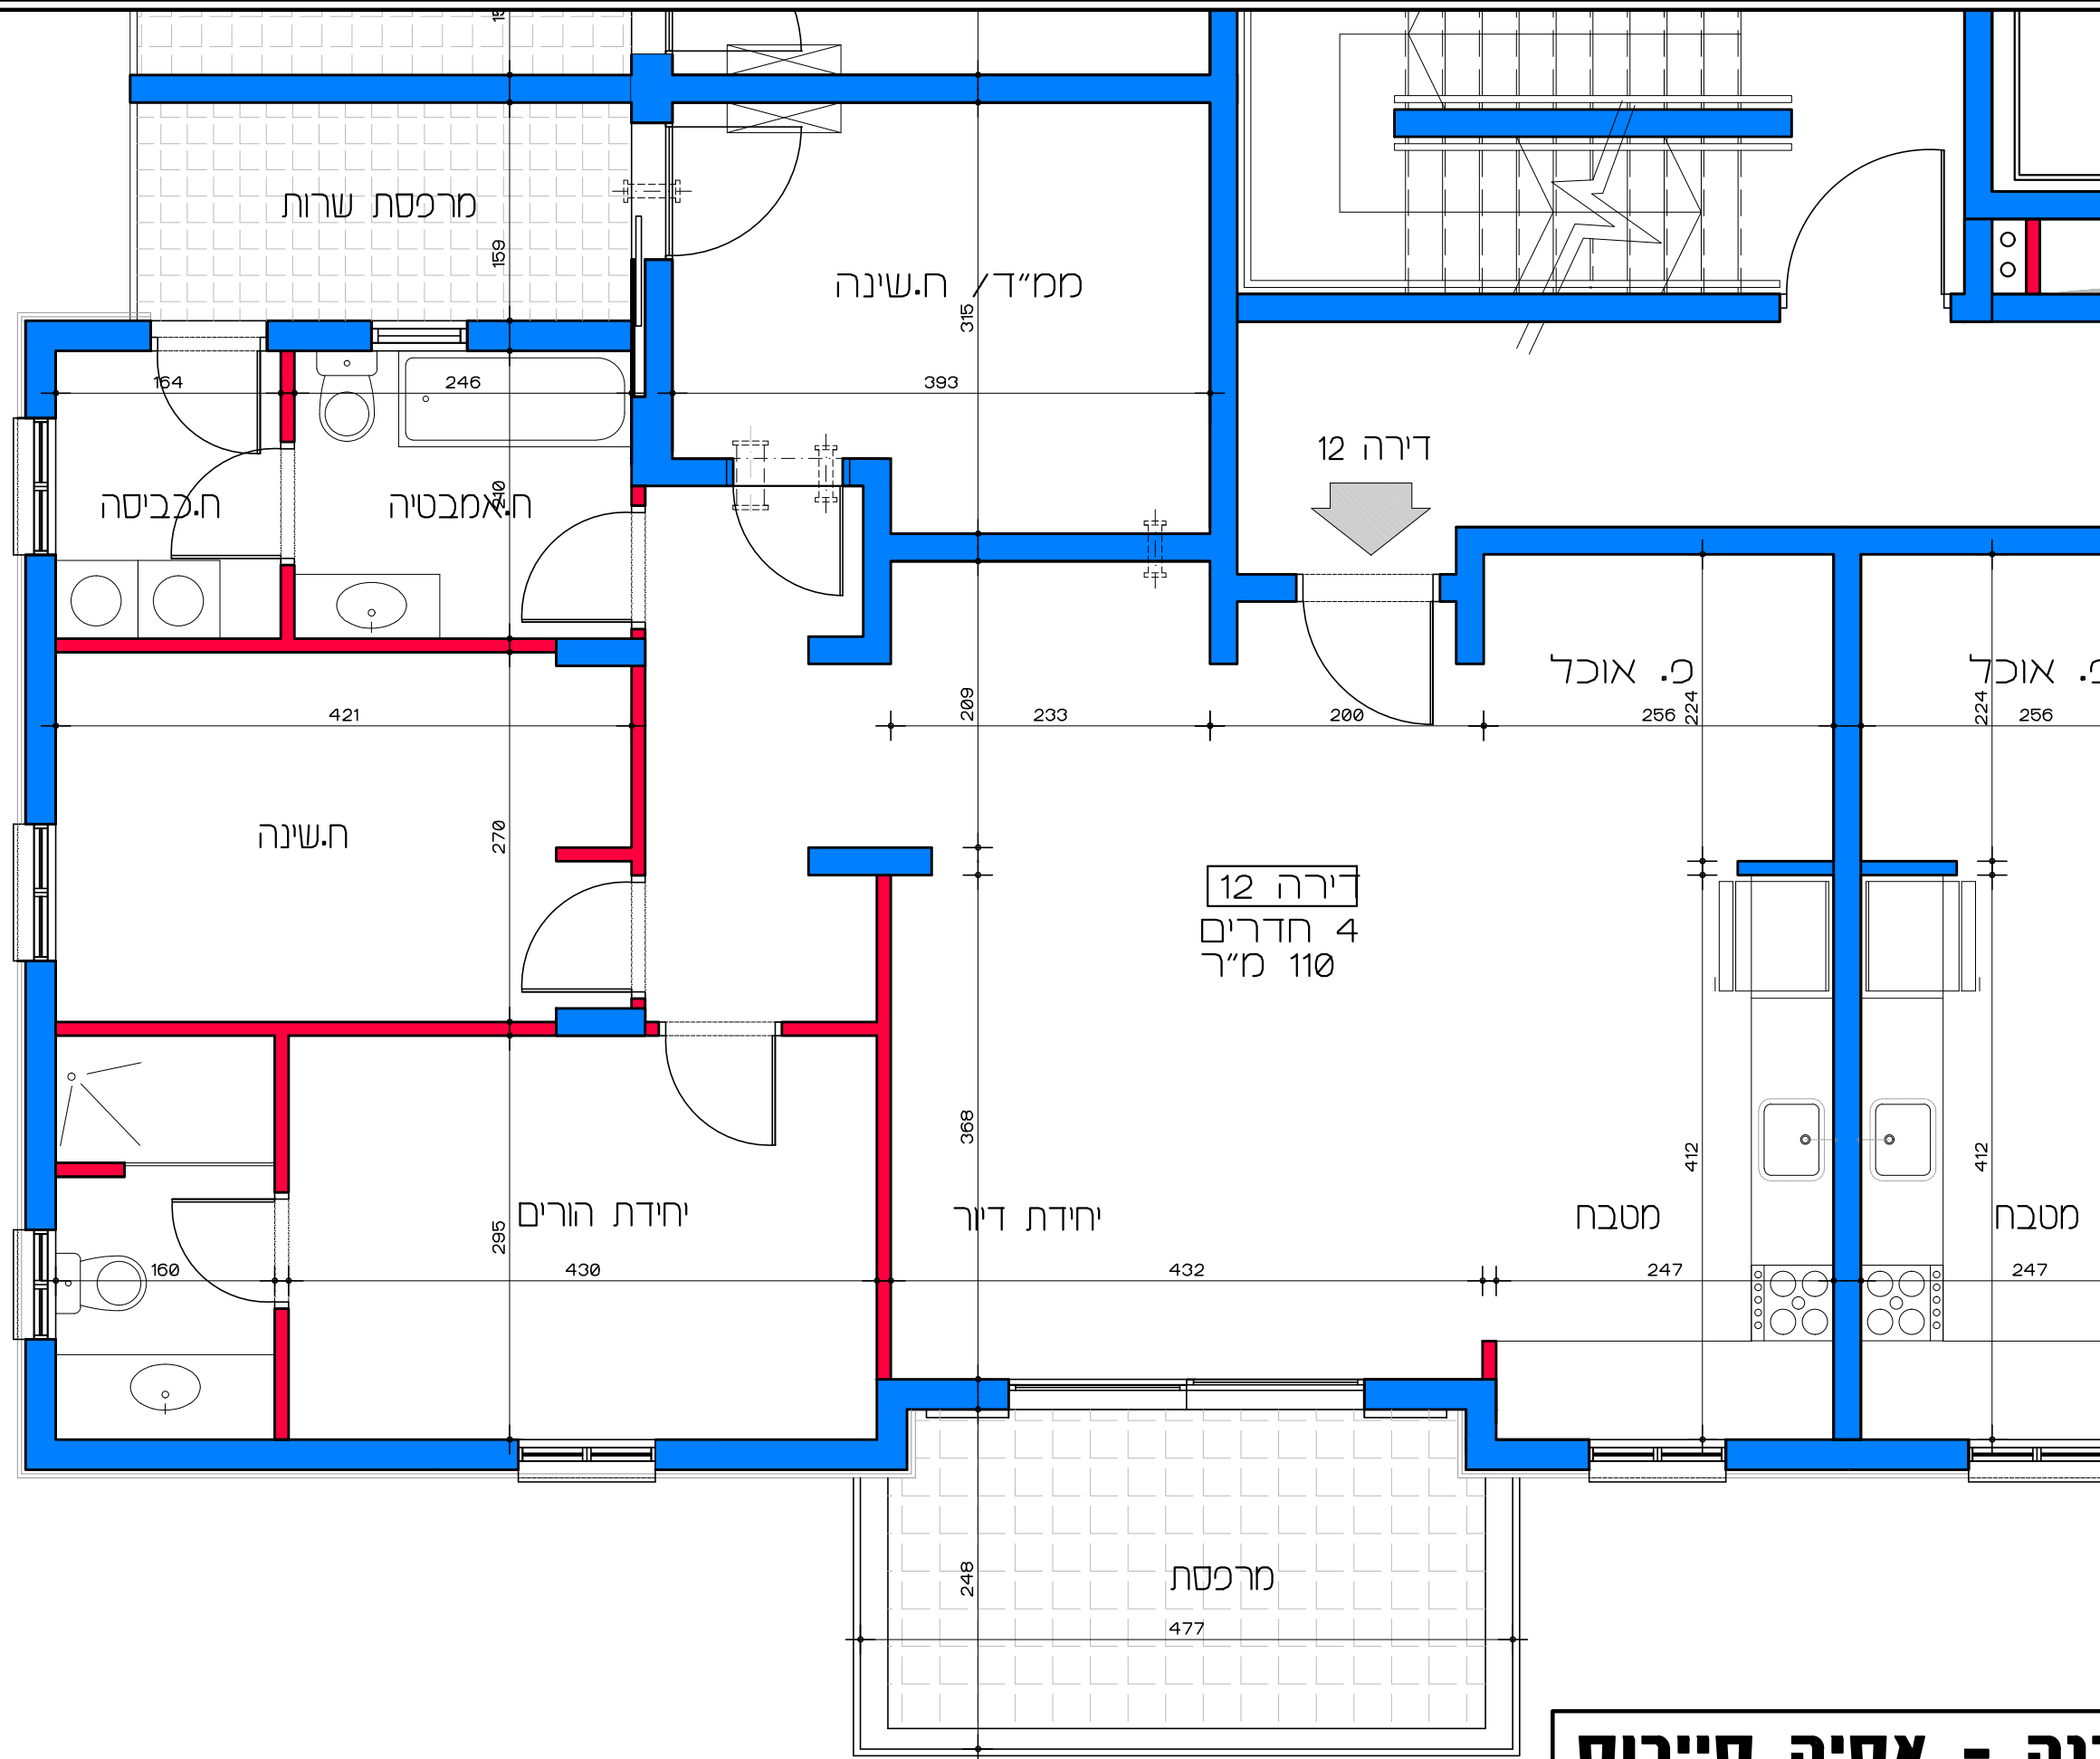


תכנית קומה ב' - דירה מס' 12
קנ"מ 1:50

דירת למשתכן גן יבנה - אסיה סיירוס
מגרש 358 - תכנית קומה ב' דירה מס' 12
קנ"מ 1:50

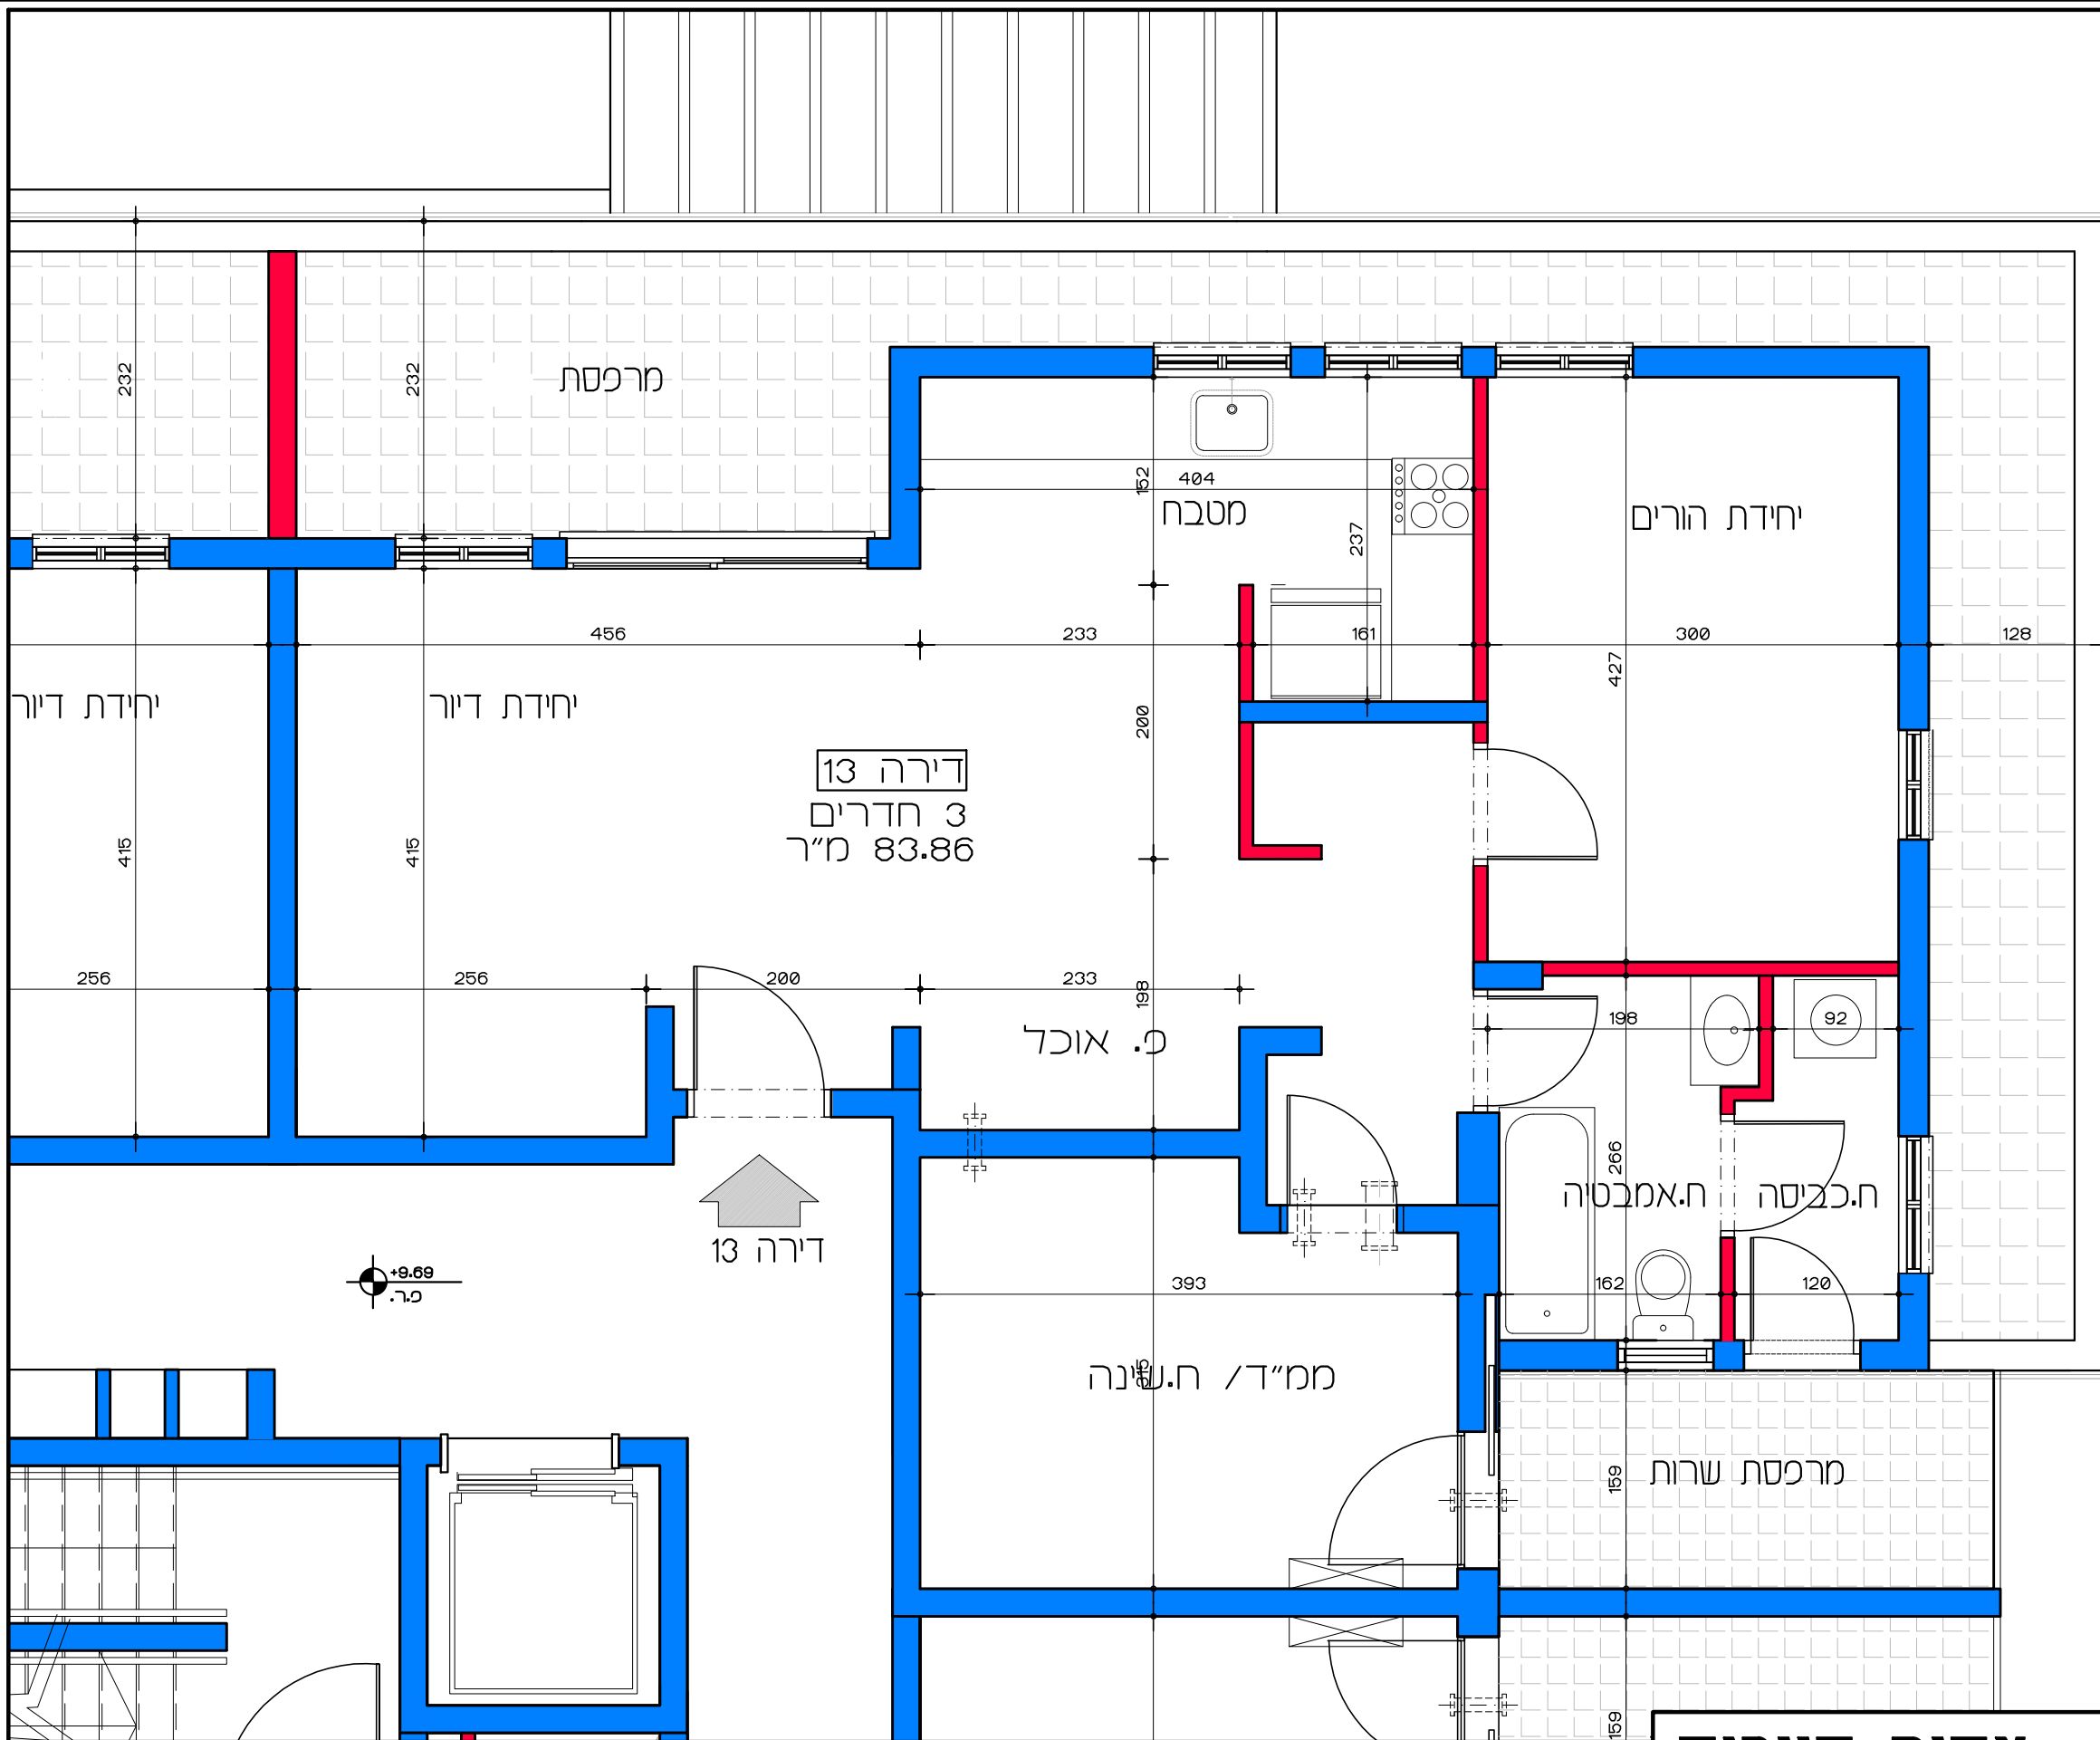

תכנית קומה ג' - דירה מס' 13
 קנ"מ 1:50

דיור למשתכן גן יבנה - אסיה סיירוס
 מגרש 358 - תכנית קומה ג'
 דירה מס' 13

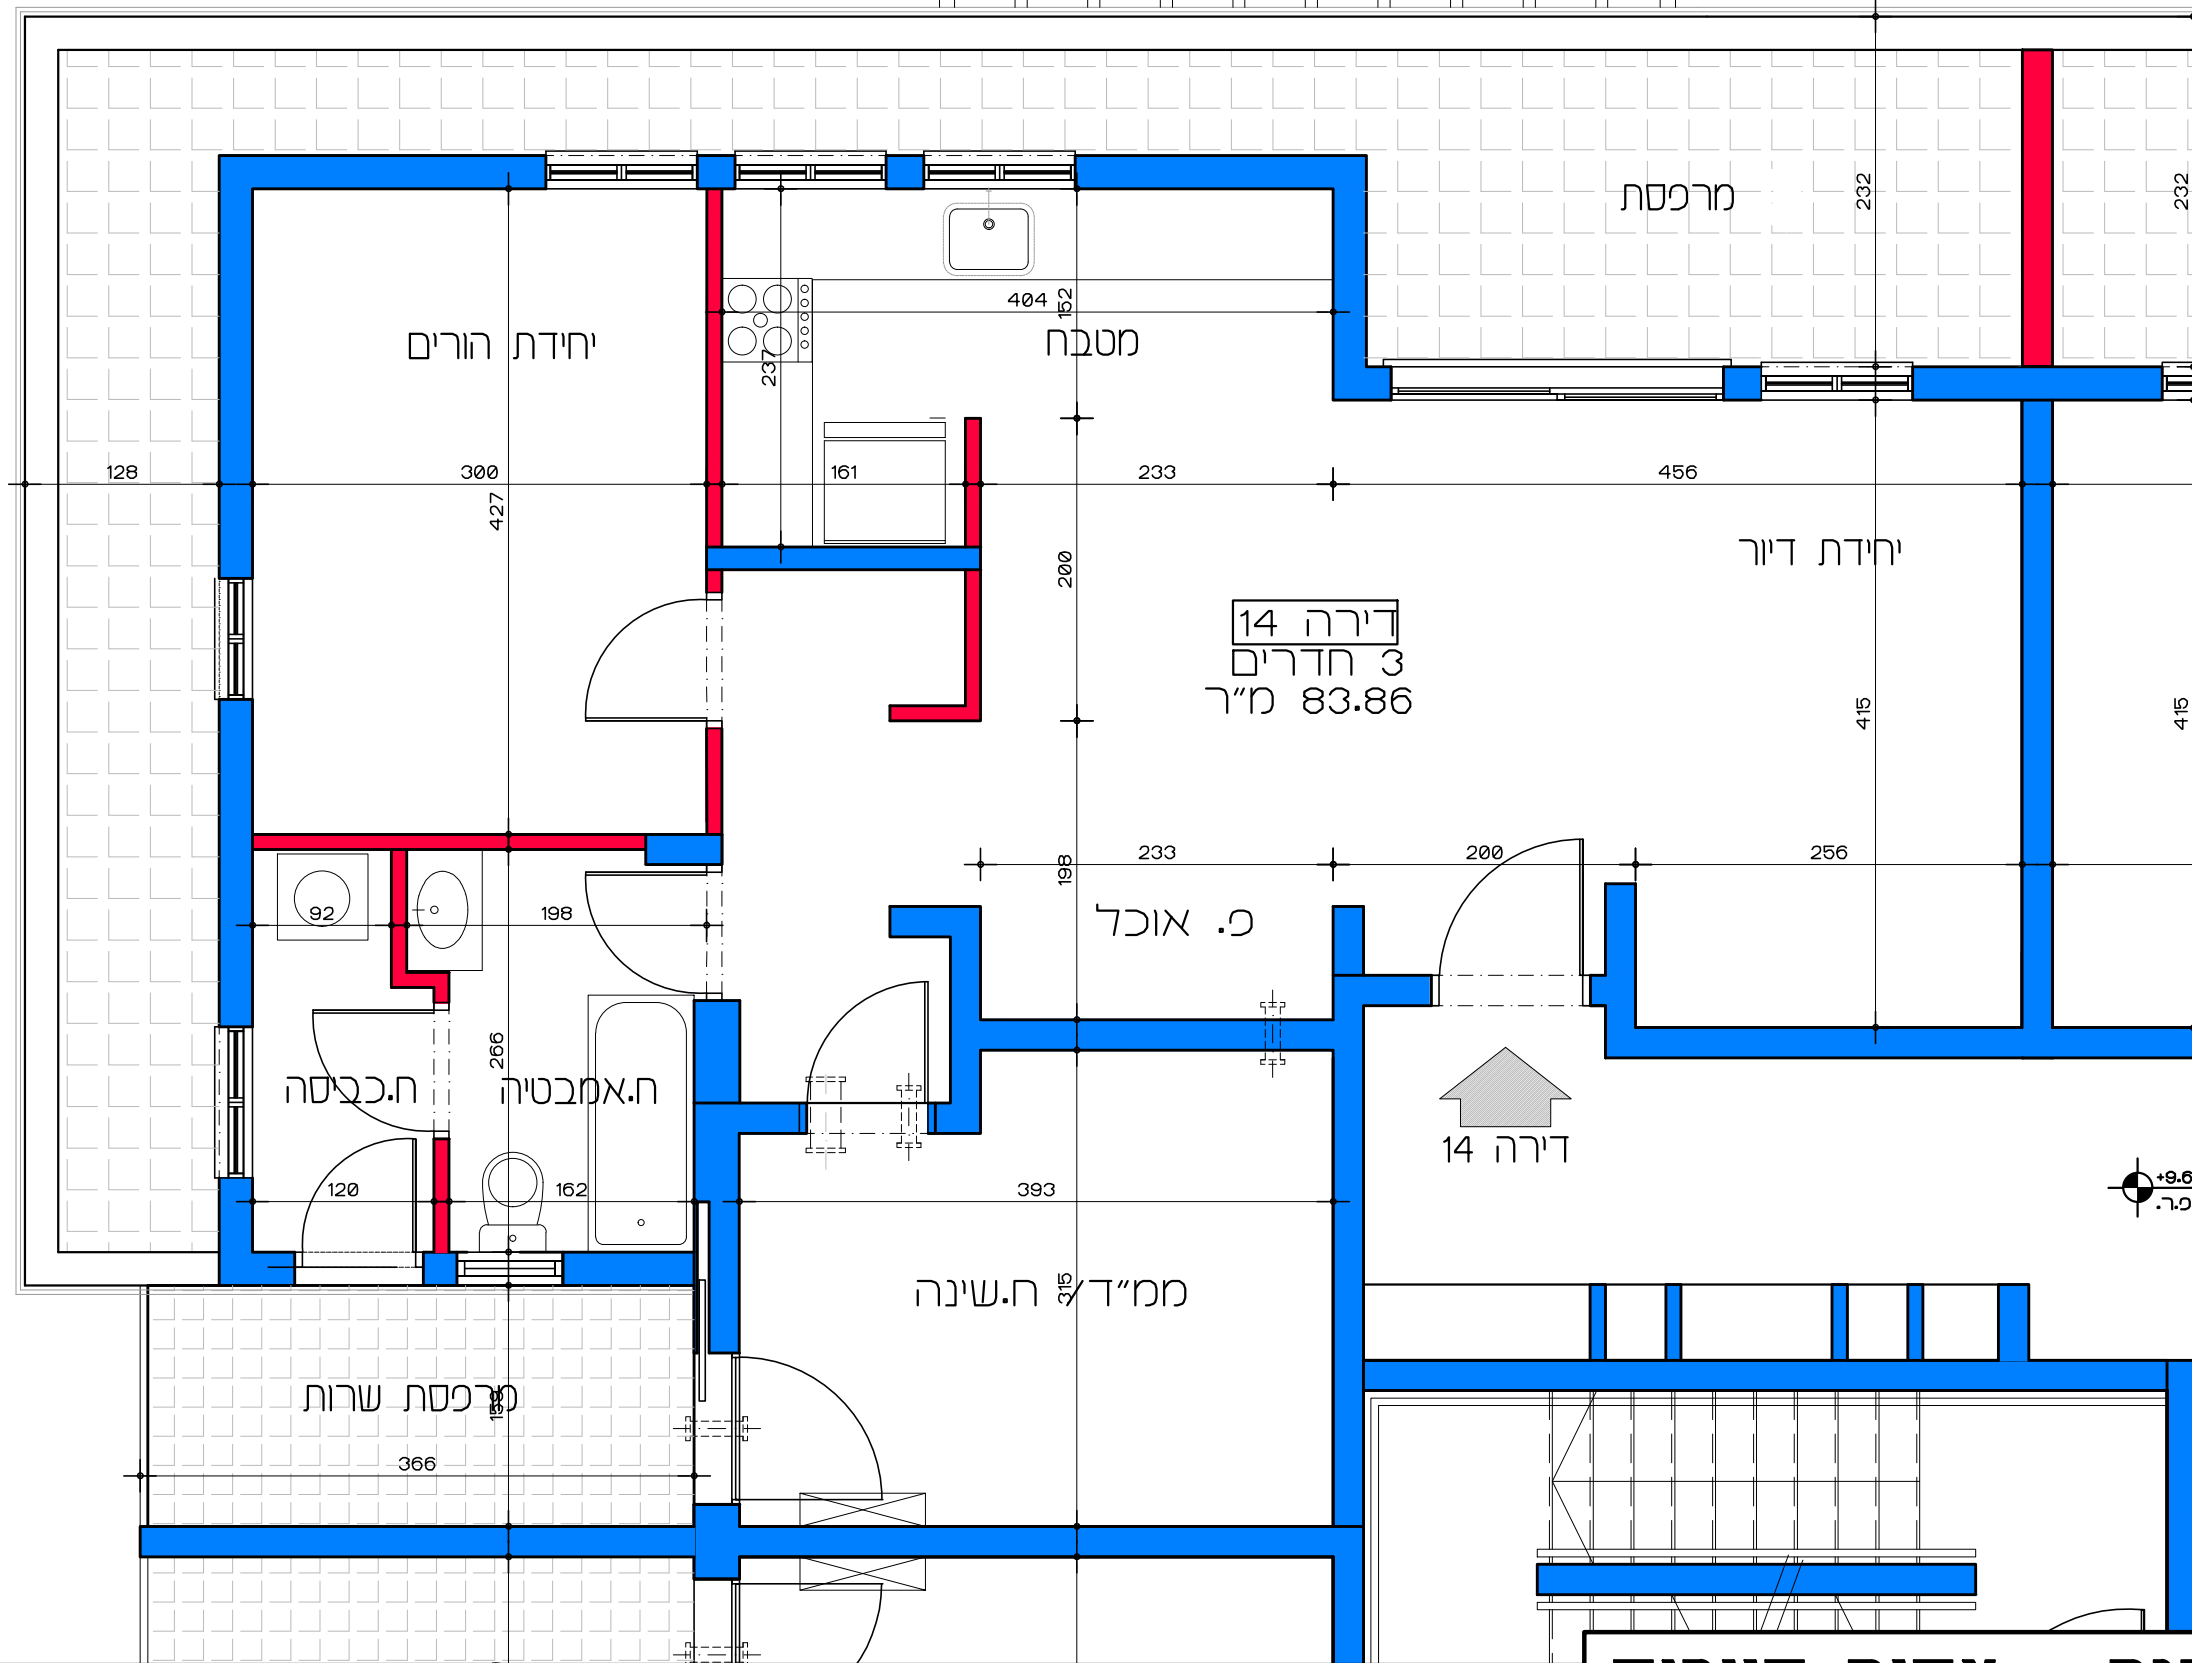


דירה 14
3 חדרים
83.86 מ"ר

דירה 14

תכנית קומה ג' - דירה מס' 14
קנ"מ 1:50

דיור למשתכן גן יבנה - אסיה סיירוס
מגרש 358 - תכנית קומה ג'
דירה מס' 14
קנ"מ 1:50

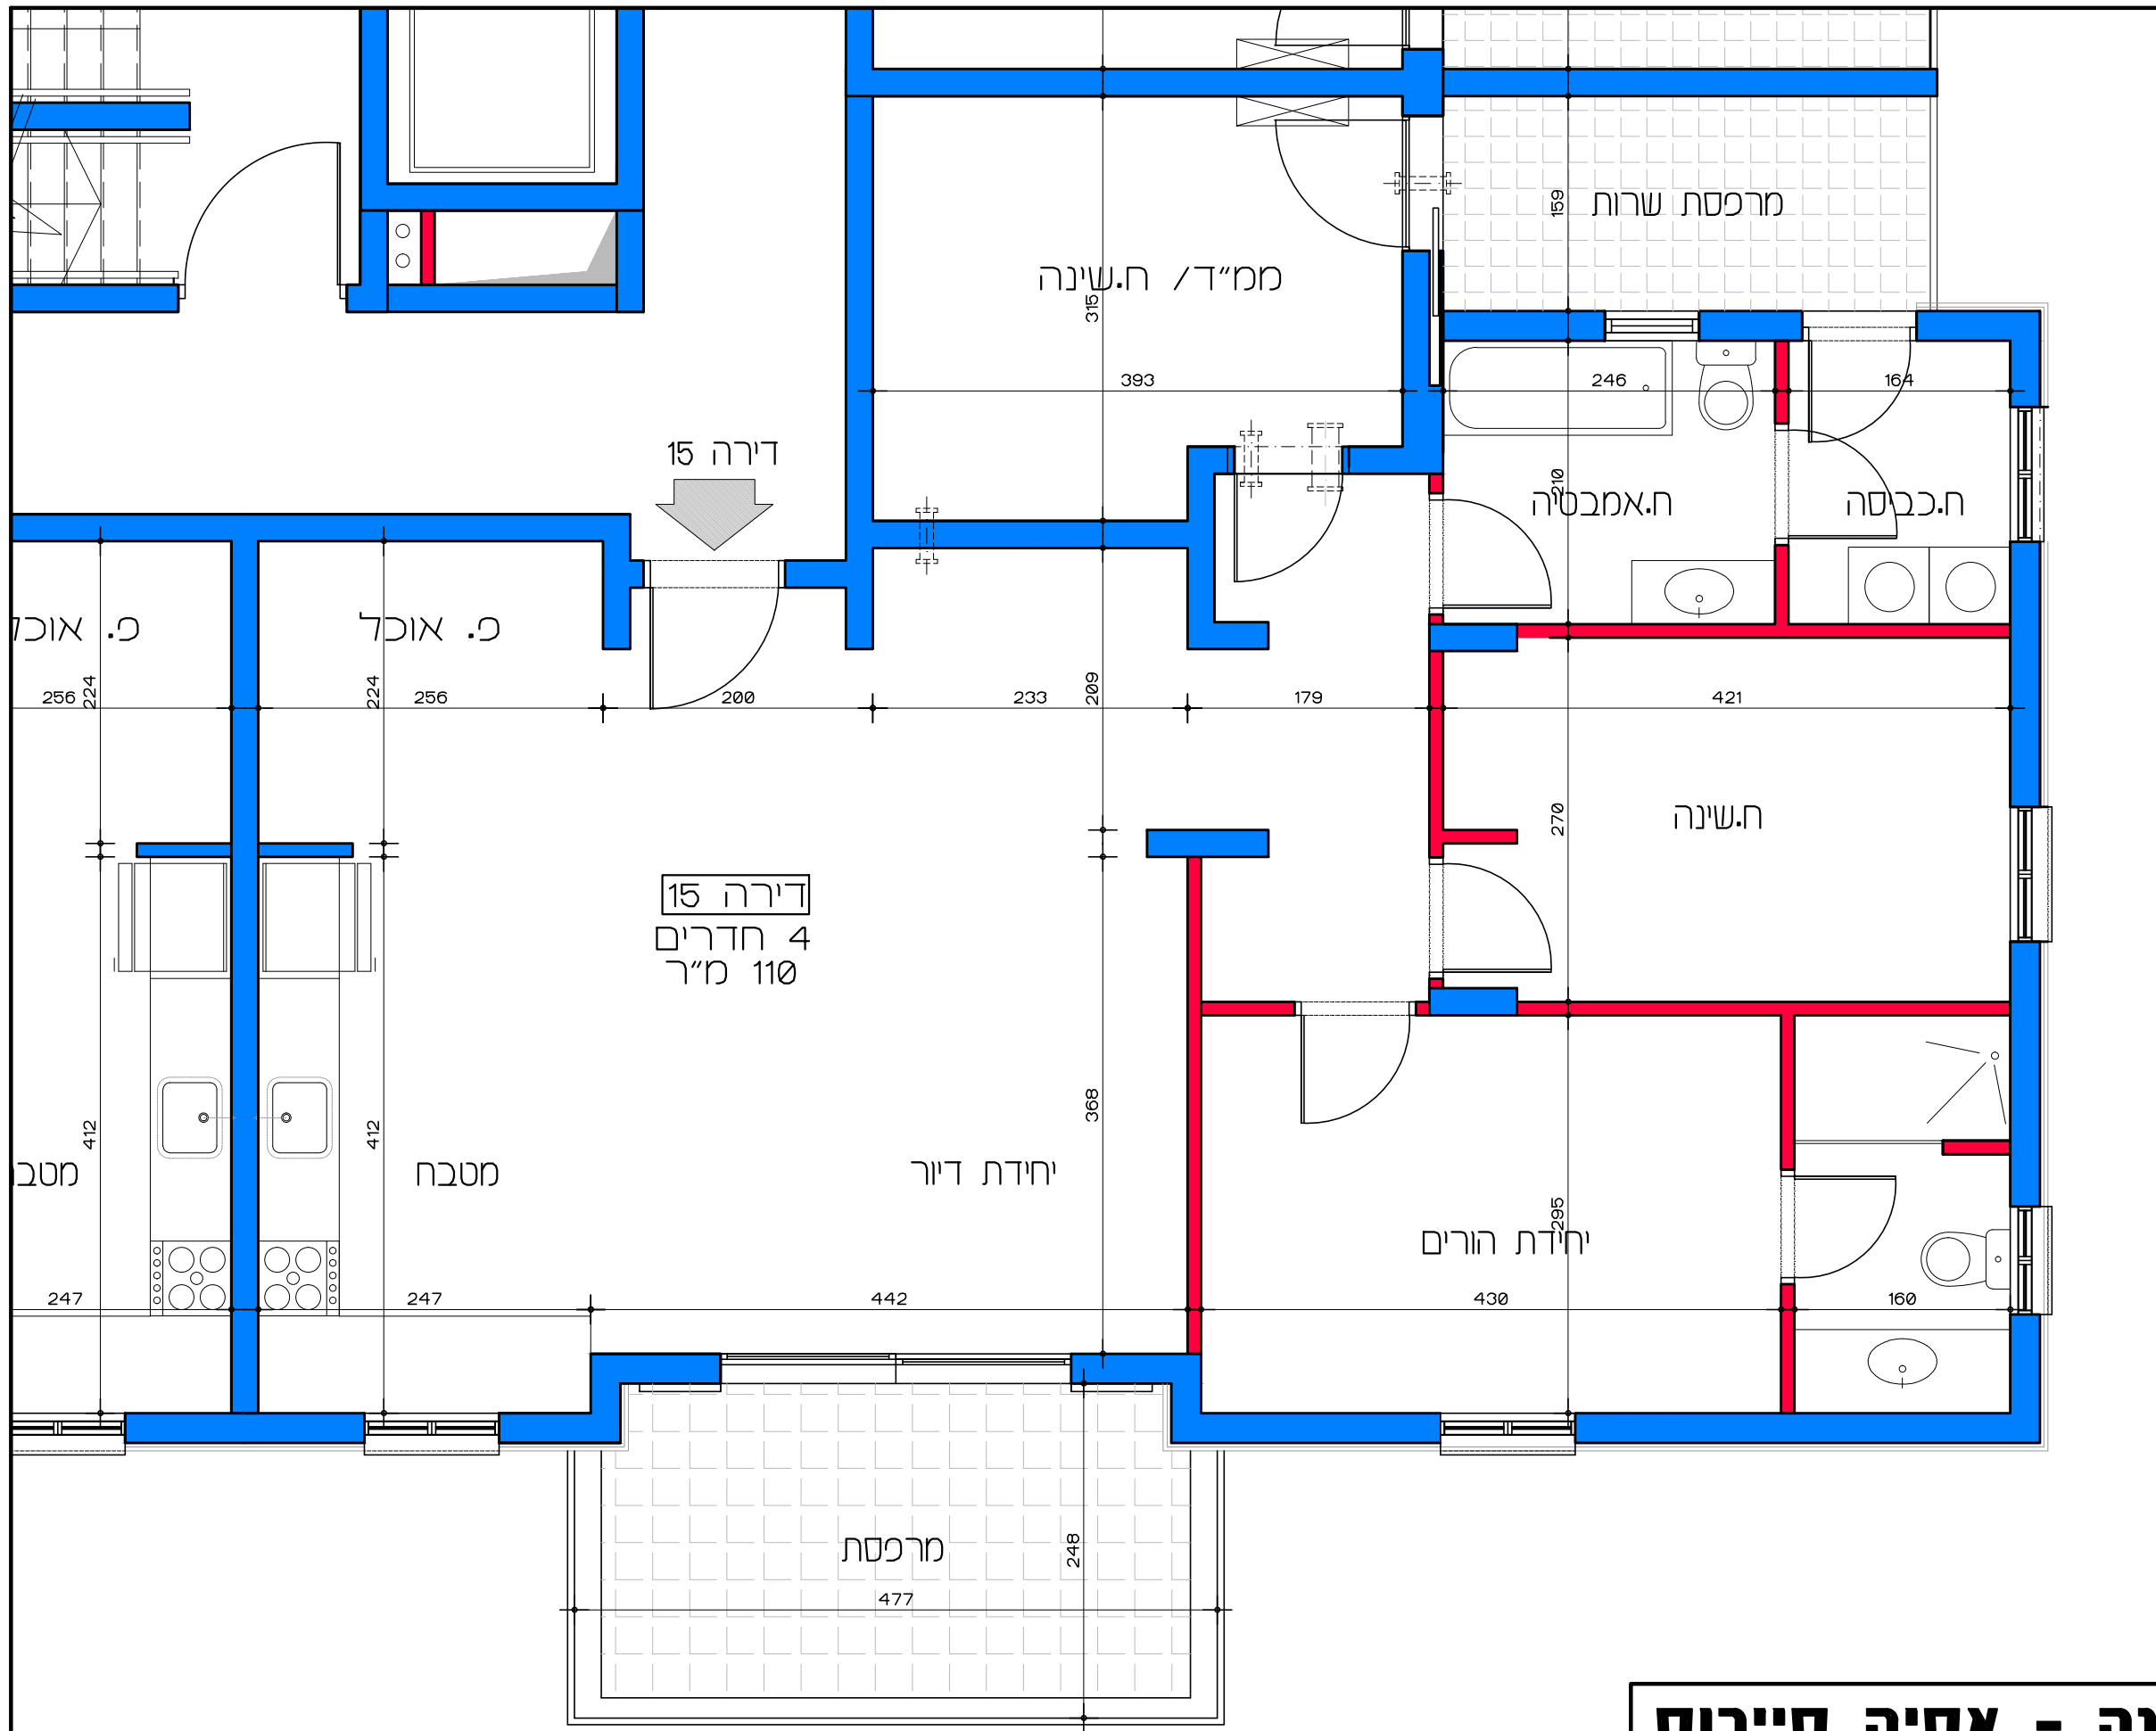

תכנית קומה ג' - דירה מס' 15
קנ"מ 1:50

דיור למשתכן גן יבנה - אסיה סיירוס

קנ"מ 1:50


מגרש 358 - תכנית קומה ג'

דירה מס' 15

הערה:
 כל התוכניות כפופות לאישורים סטטוטוריים.
 ביצוע תוכניות אלה מותנה בקבלת היתר בניה
 בהתאם לתב"ע מאושרת כחוק.

Lea Shneor Architects | לאה שניאור אדריכלים

אלה 5 ת.ד. 5053 מזכרת בתיה 76804 Ela 5 P.O.B. 50503 Mazkeret batya

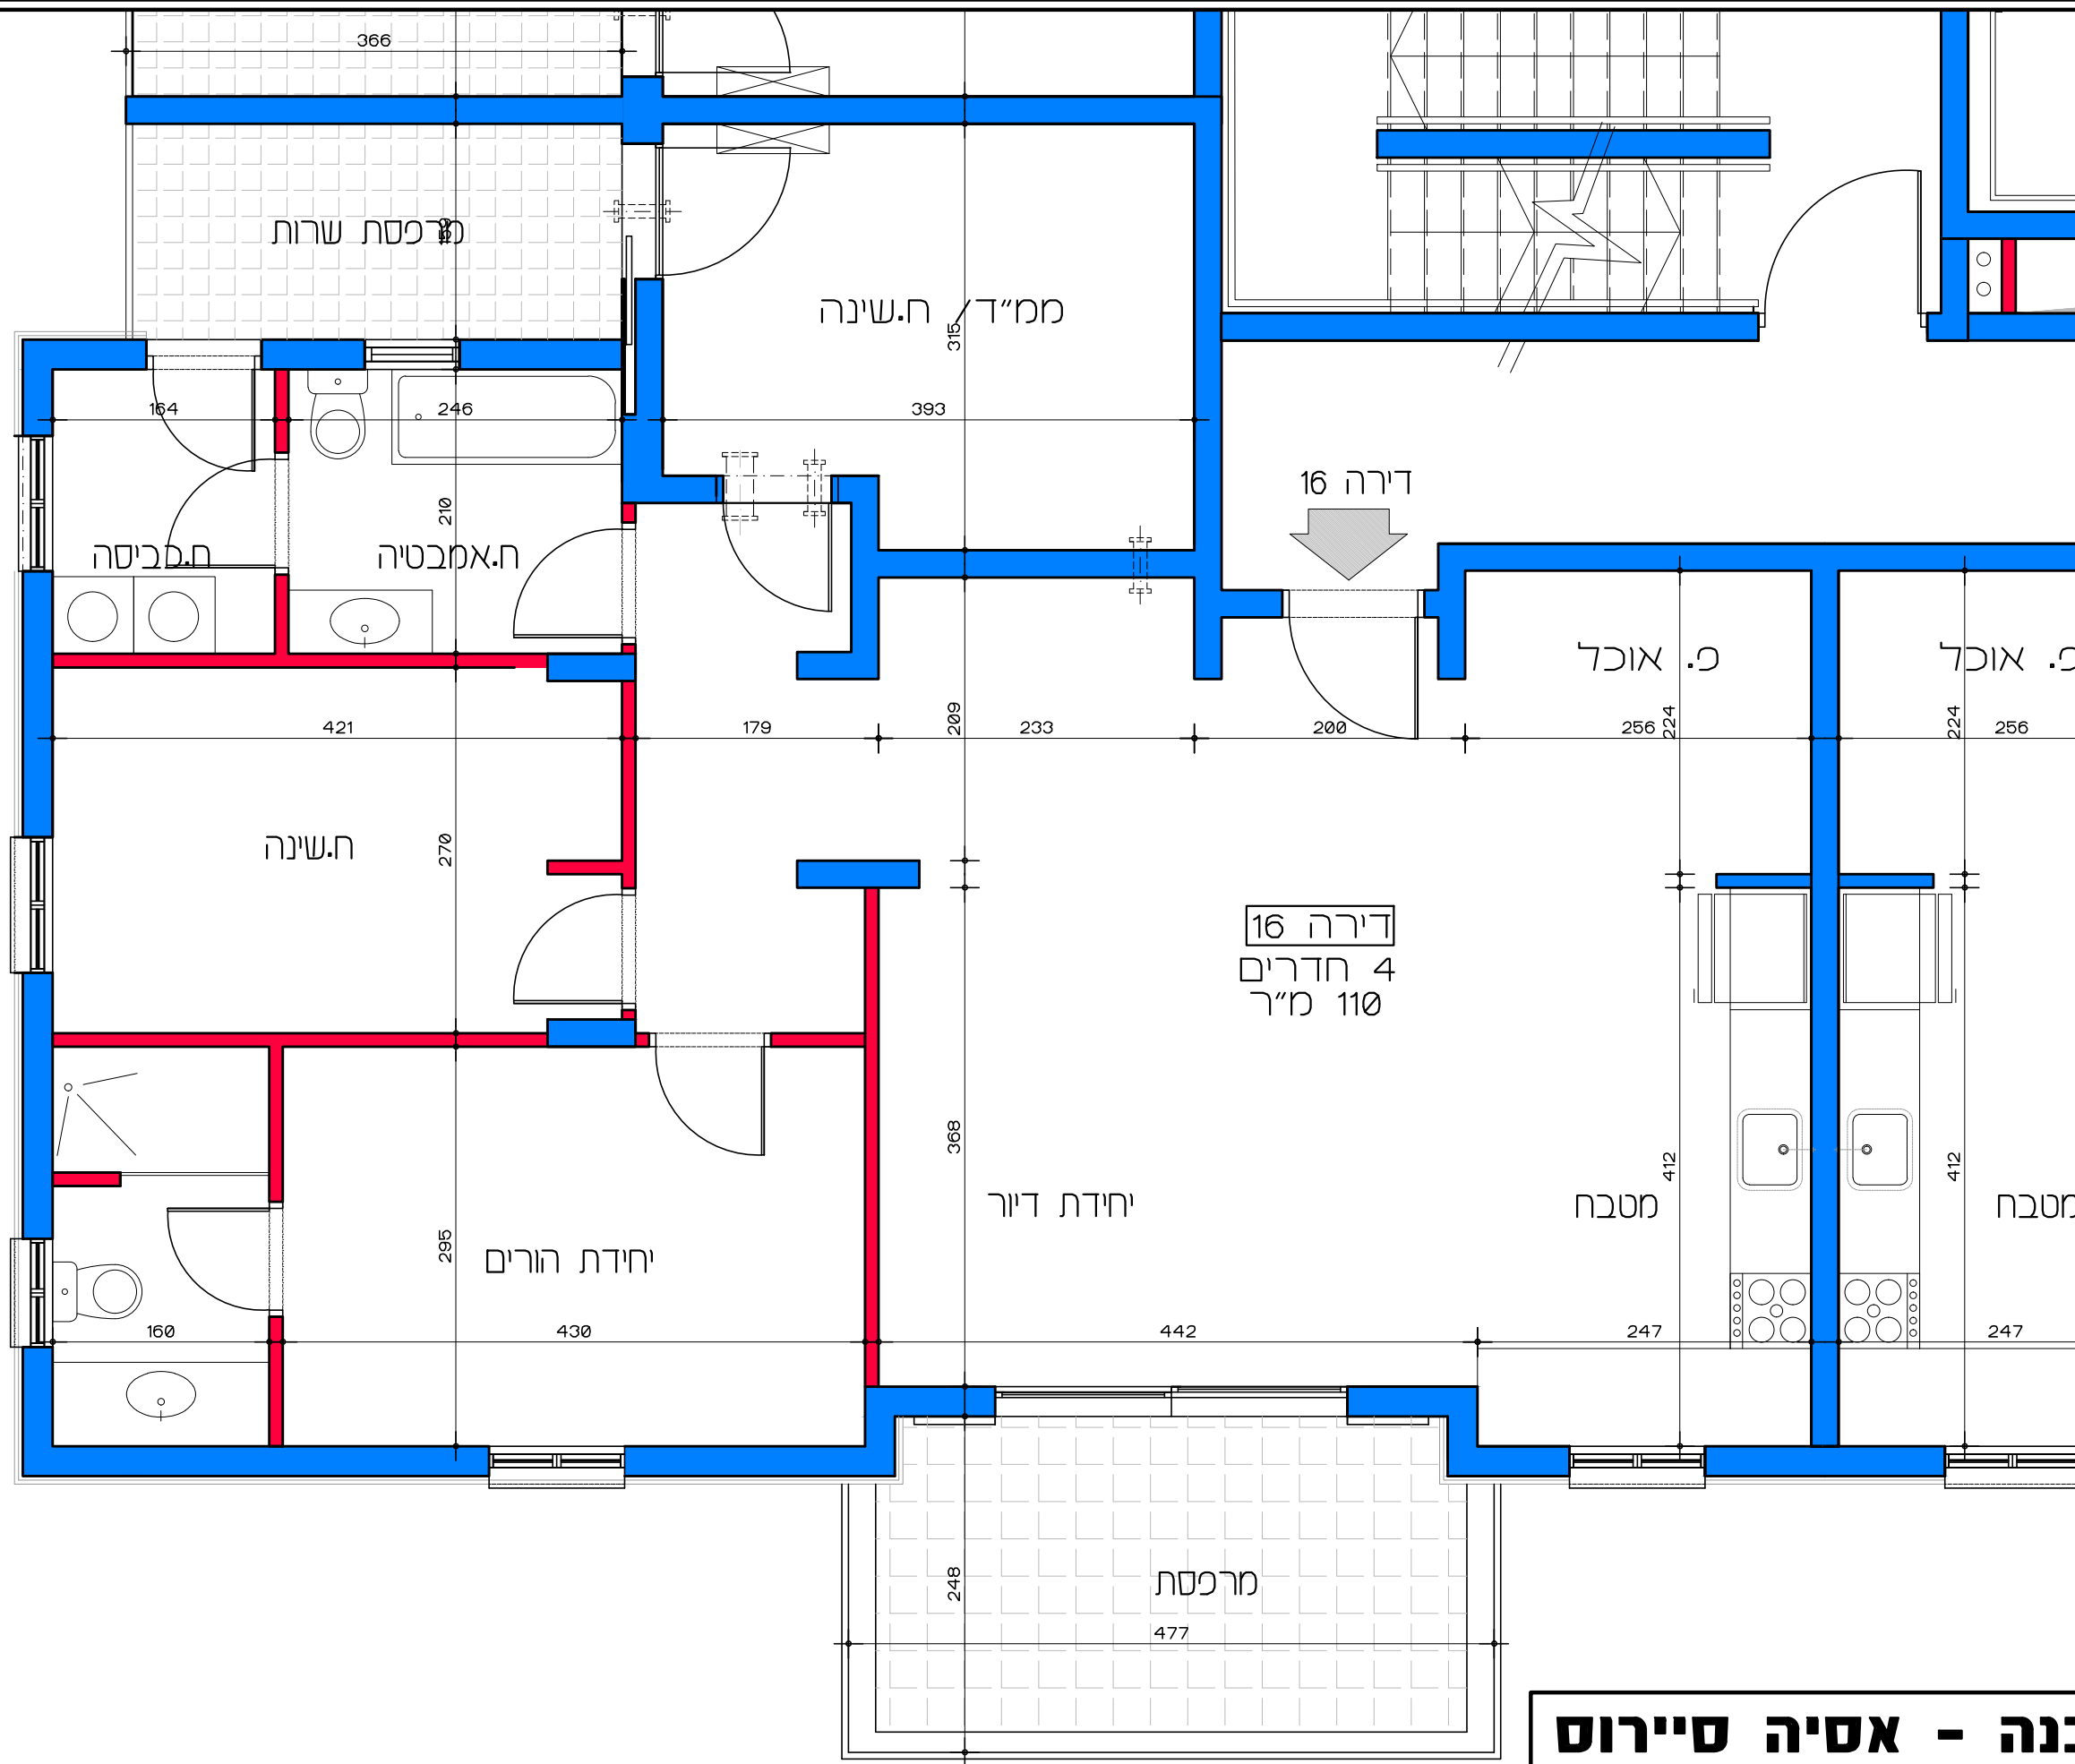


דירה 16
4 חדרים
110 מ"ר

דירה 16

תכנית קומה ג' - דירה מס' 16
קנ"מ 1:50

דיור למשתכן גן יבנה - אסיה סיירוס
מגרש 358 - תכנית קומה ג'
דירה מס' 16
קנ"מ 1:50

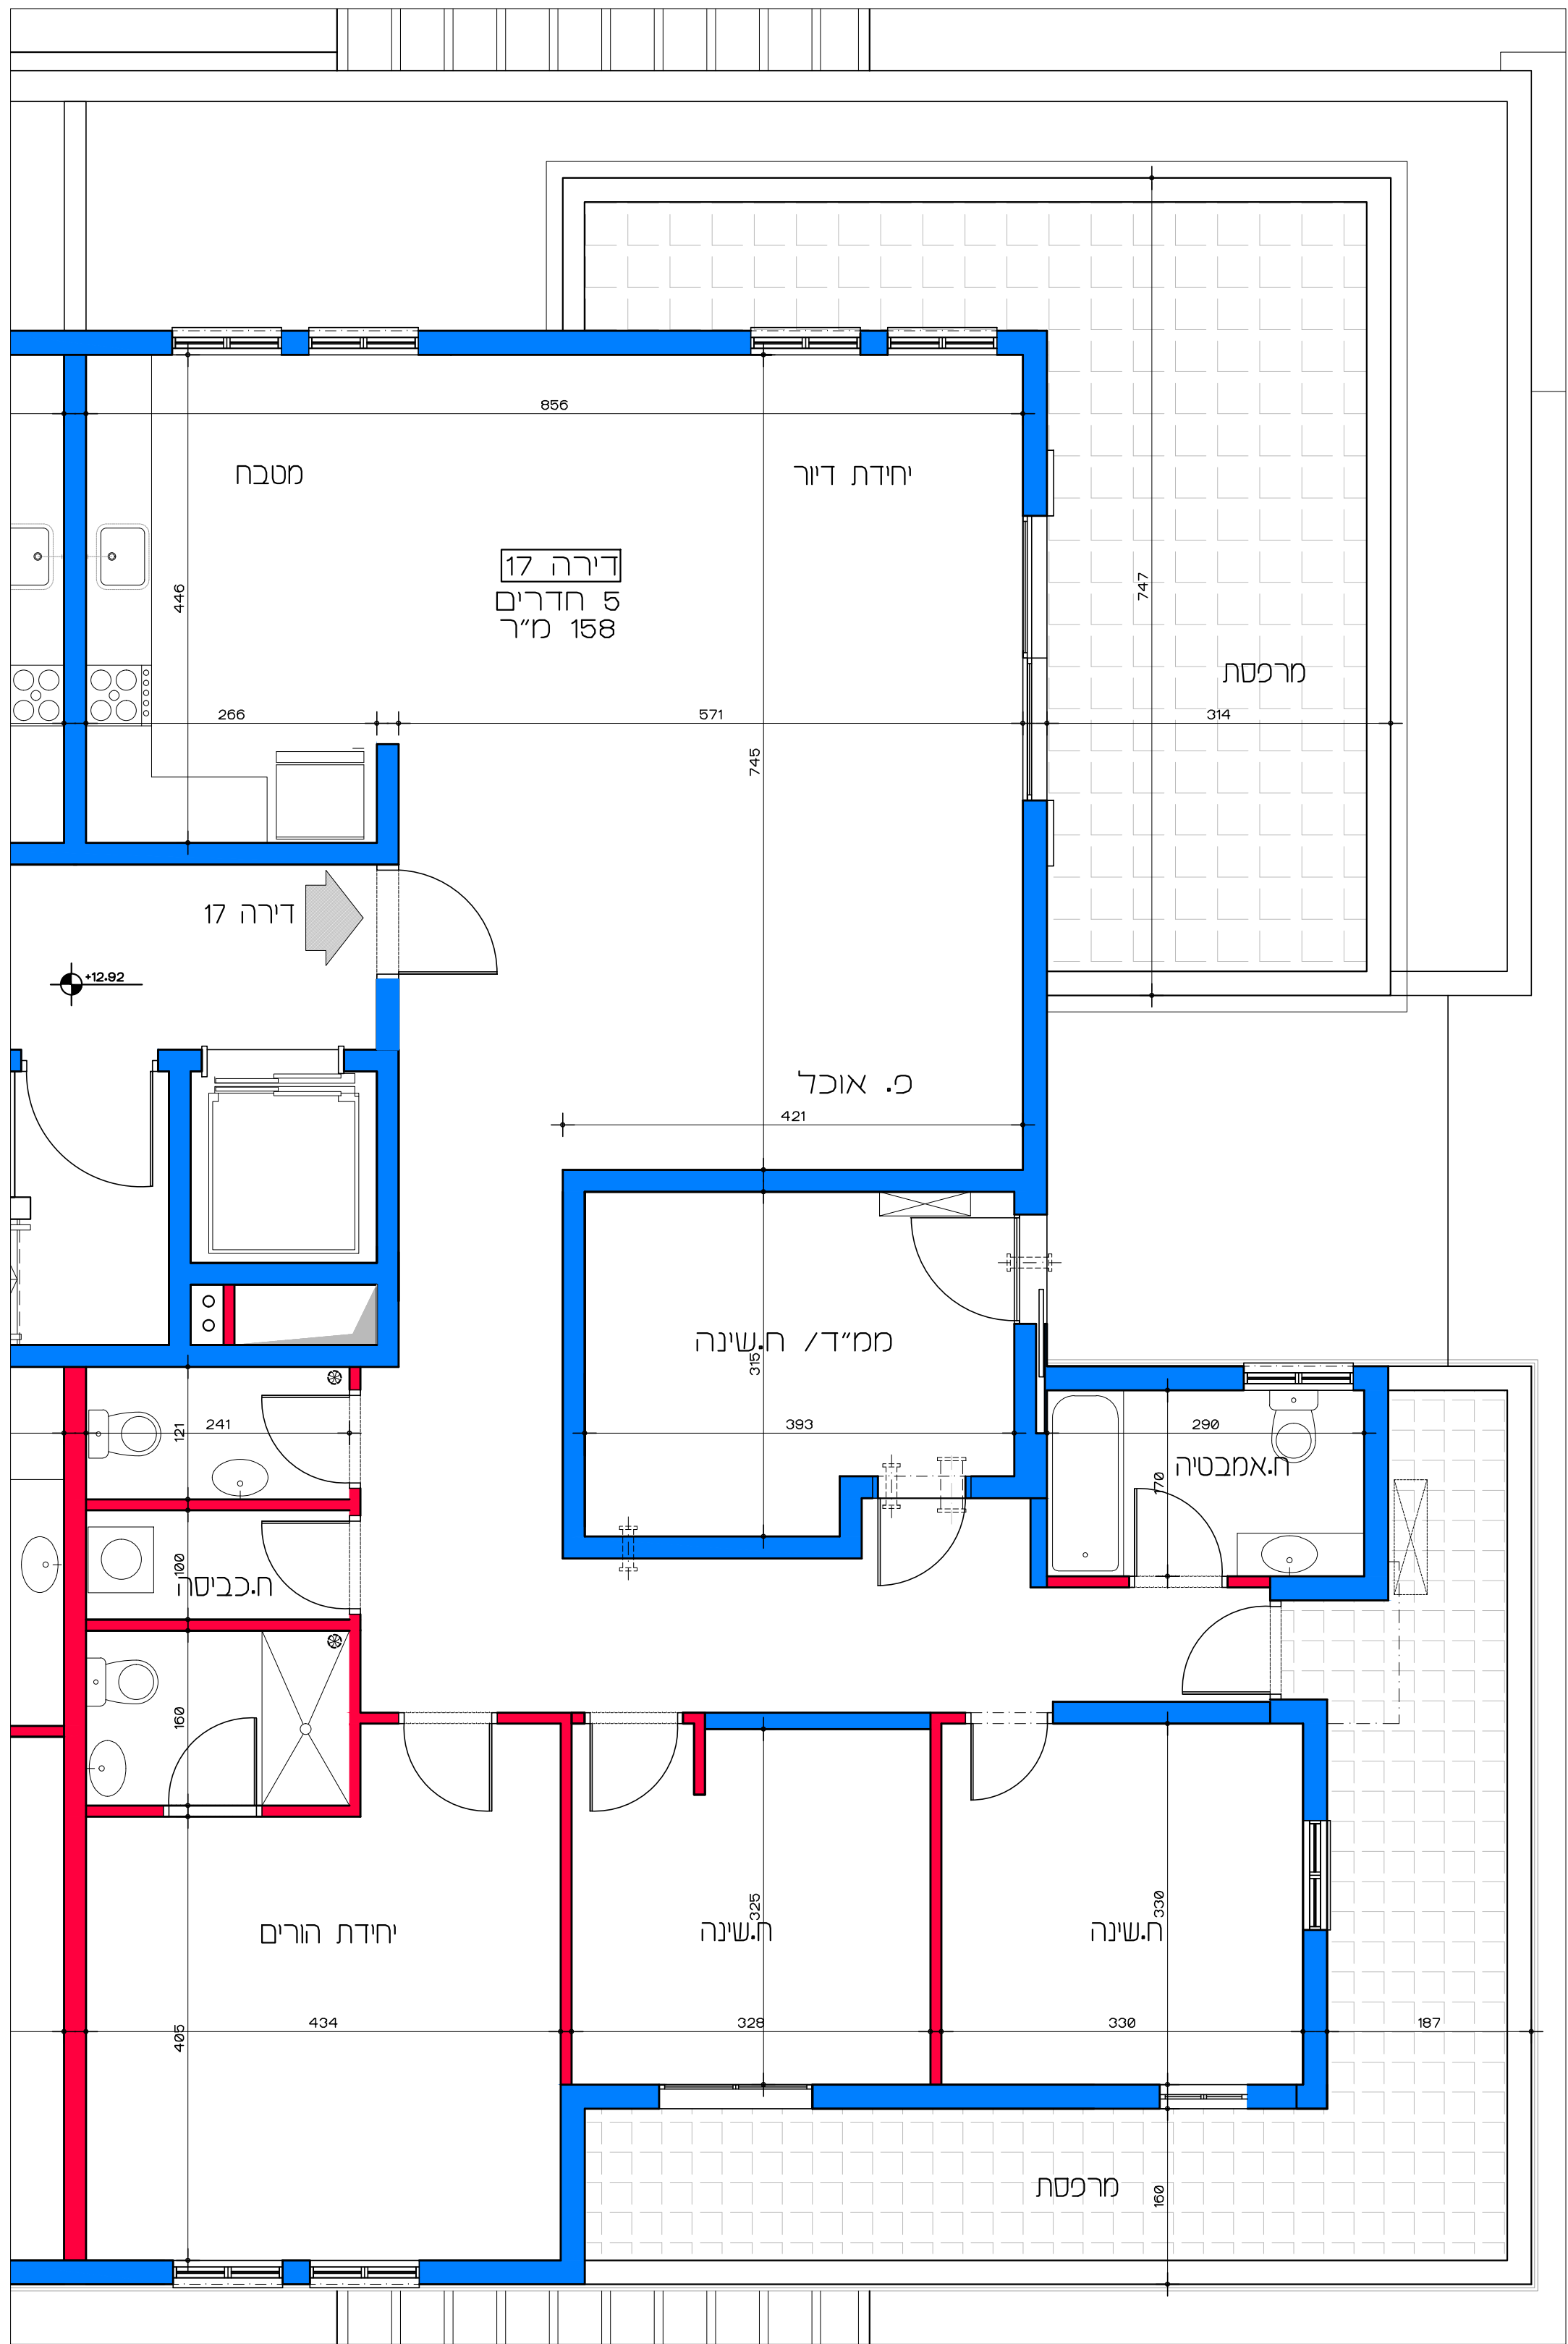

תכנית קומה די - דירה מס' 17
קנ"מ 1:50

דויר למשתכן גן יבנה - אסיה סיירוס


קנ"מ 1:50

מגרש 358 - תכנית קומה די

דירה מס' 17

הערה:
כל התוכנית כפופת באישור סטטוטורים.
ביצוע תכנית אלה מתנה בנקולת היתר בניה
בהתאם לתנאי מאשרת חוק.

ליאה שניאור אדריכלים | Lea Shneor Architects
אלה 5 ת.ד. 5053 מזכרת בתיה 76804
Ela 5 P.O.B. 50503 Mazkeret batya

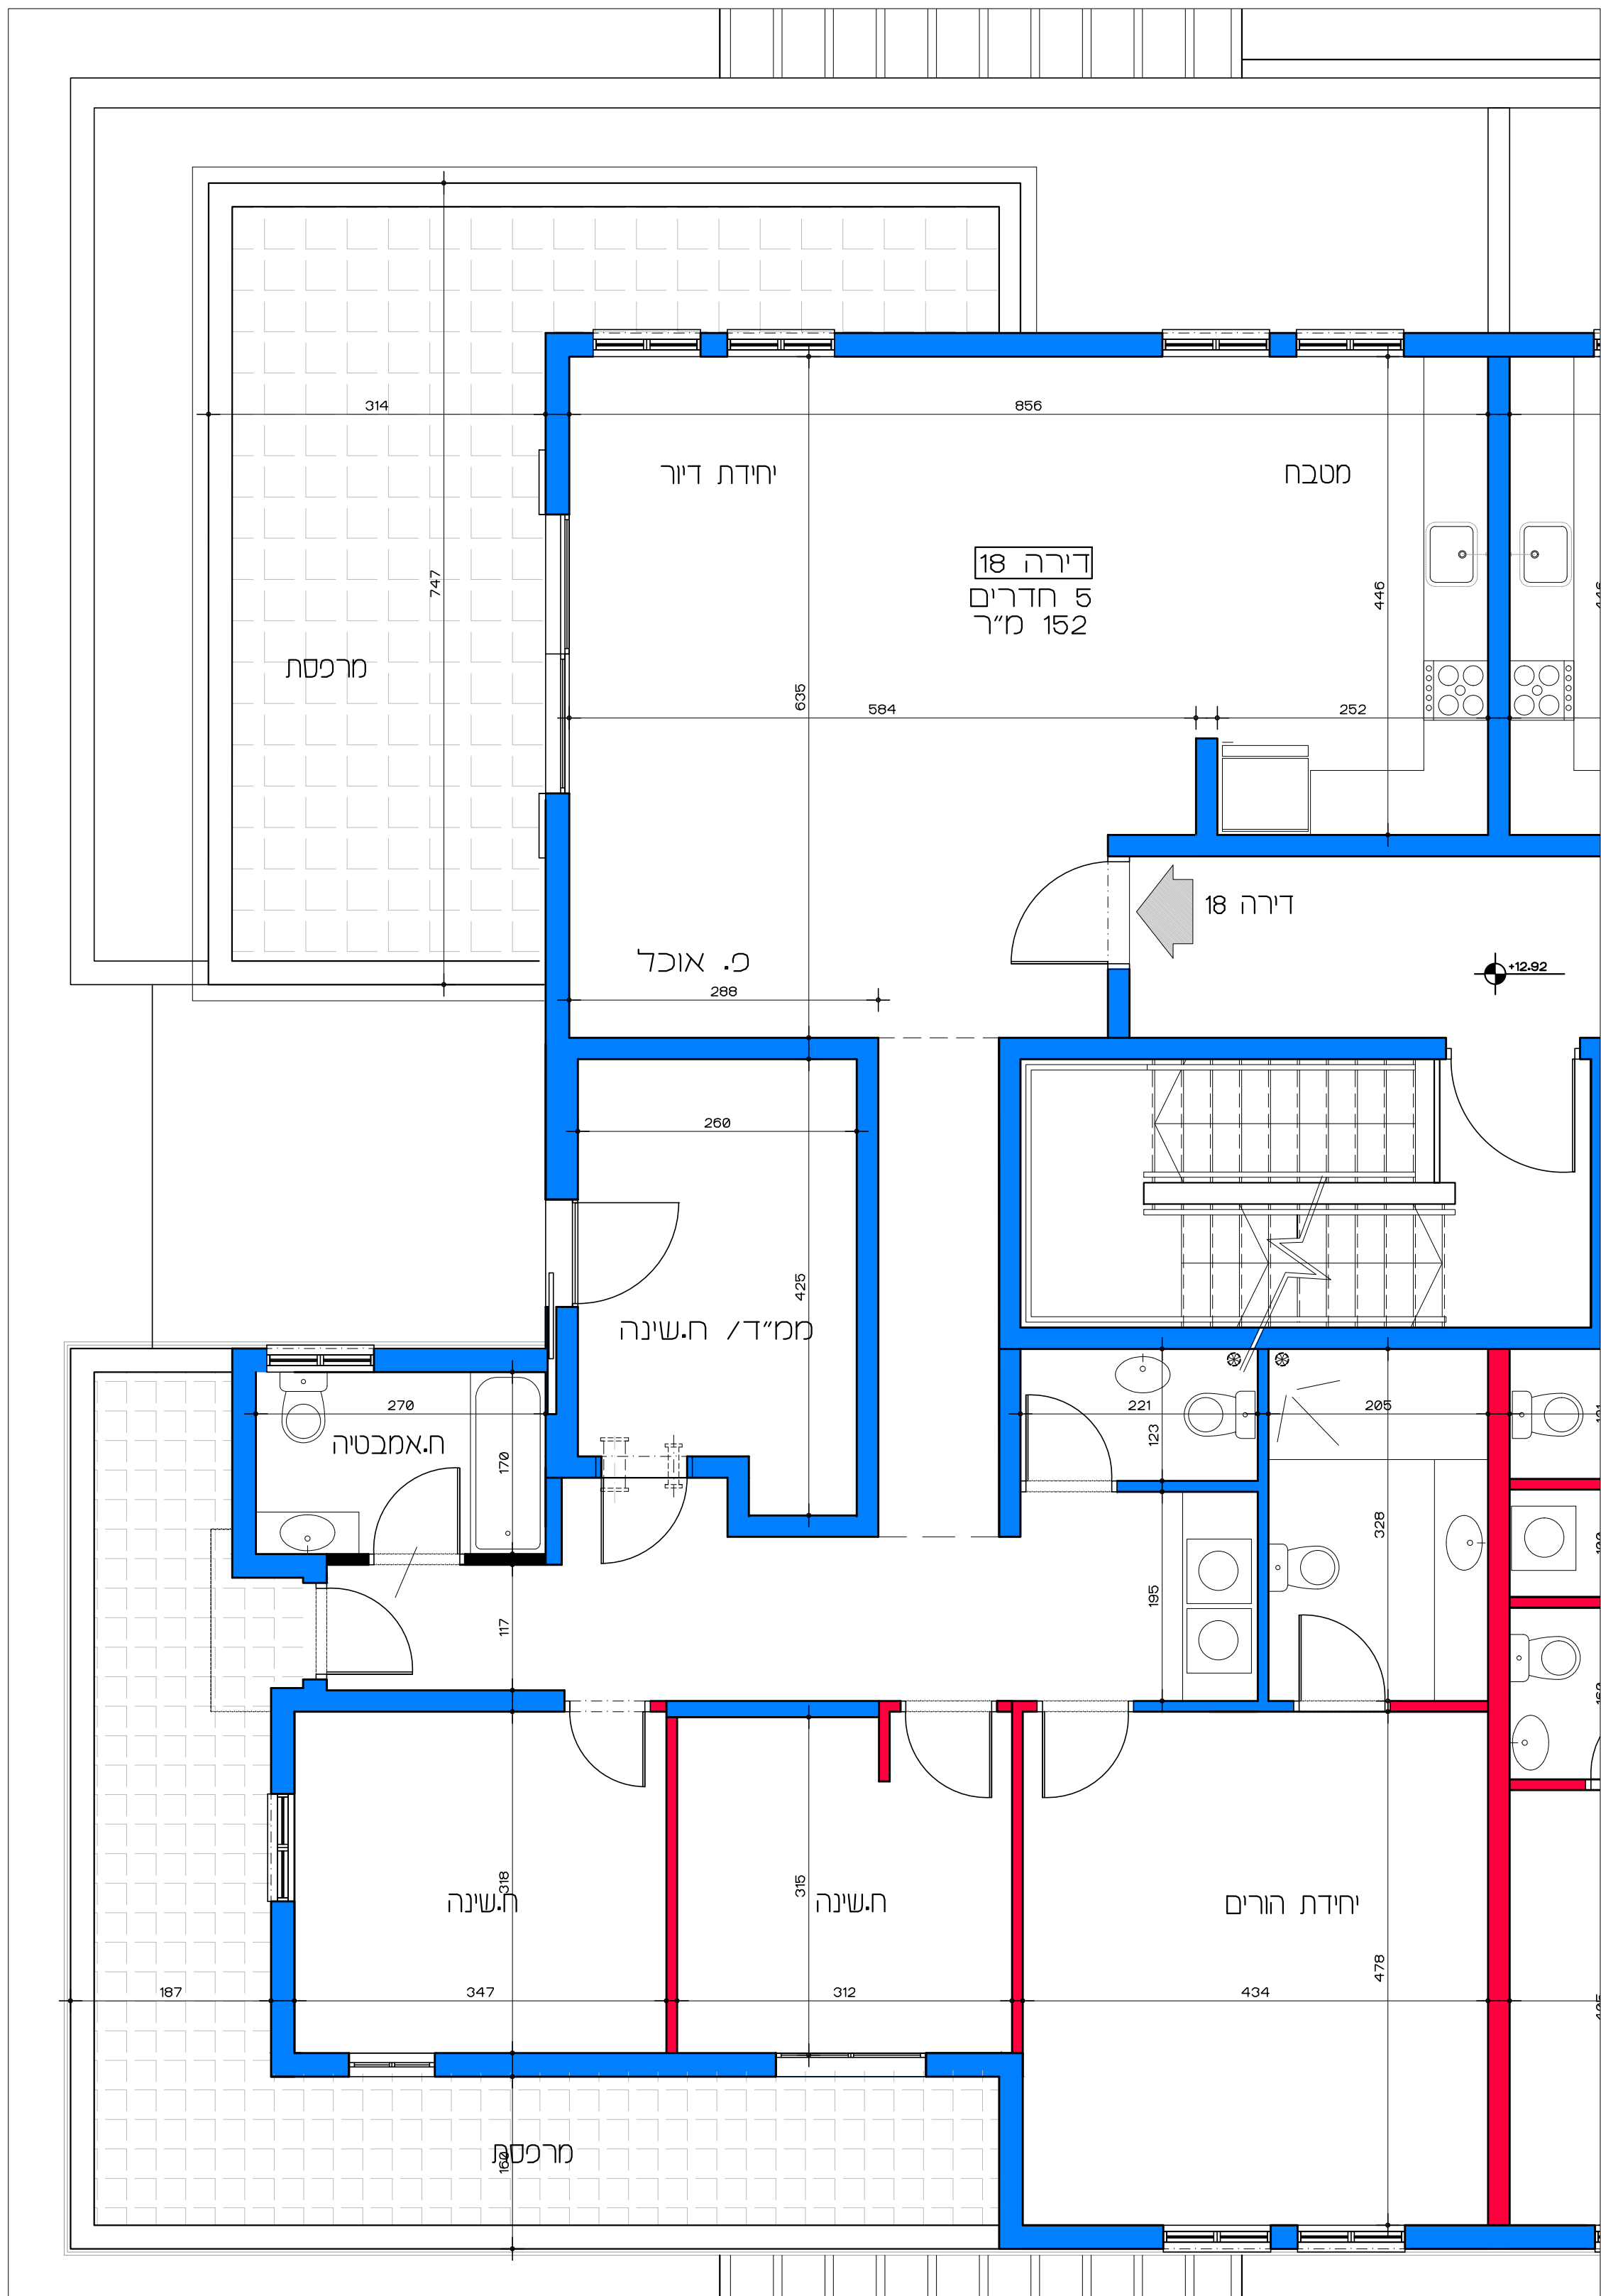

דיוך למשתכן גן יבנה - אסיה סירוס

קנ"מ 1:50

מגרש 358 - תכנית קומה די

דירה מסי 18

תכנית קומה די - דירה מסי 18

קנ"מ 1:50

הערה:
כל התוכנית כפופה לכישורים מסטוריים.
ביצוע תוכנית אלה מחונה בטבלת ריתוך בניה
בהתאם לתבוע מאשרת כוח.

לאה שניאור אדריכלים | Lea Shneor Architects
אלה 5 ת.ד. 5053 מזכרת בתיה 76804
Ela 5 P.O.B. 50503 Mazkeret batya 76804