


מגרש 378

מידה 1:50
קרקע-דירה 1

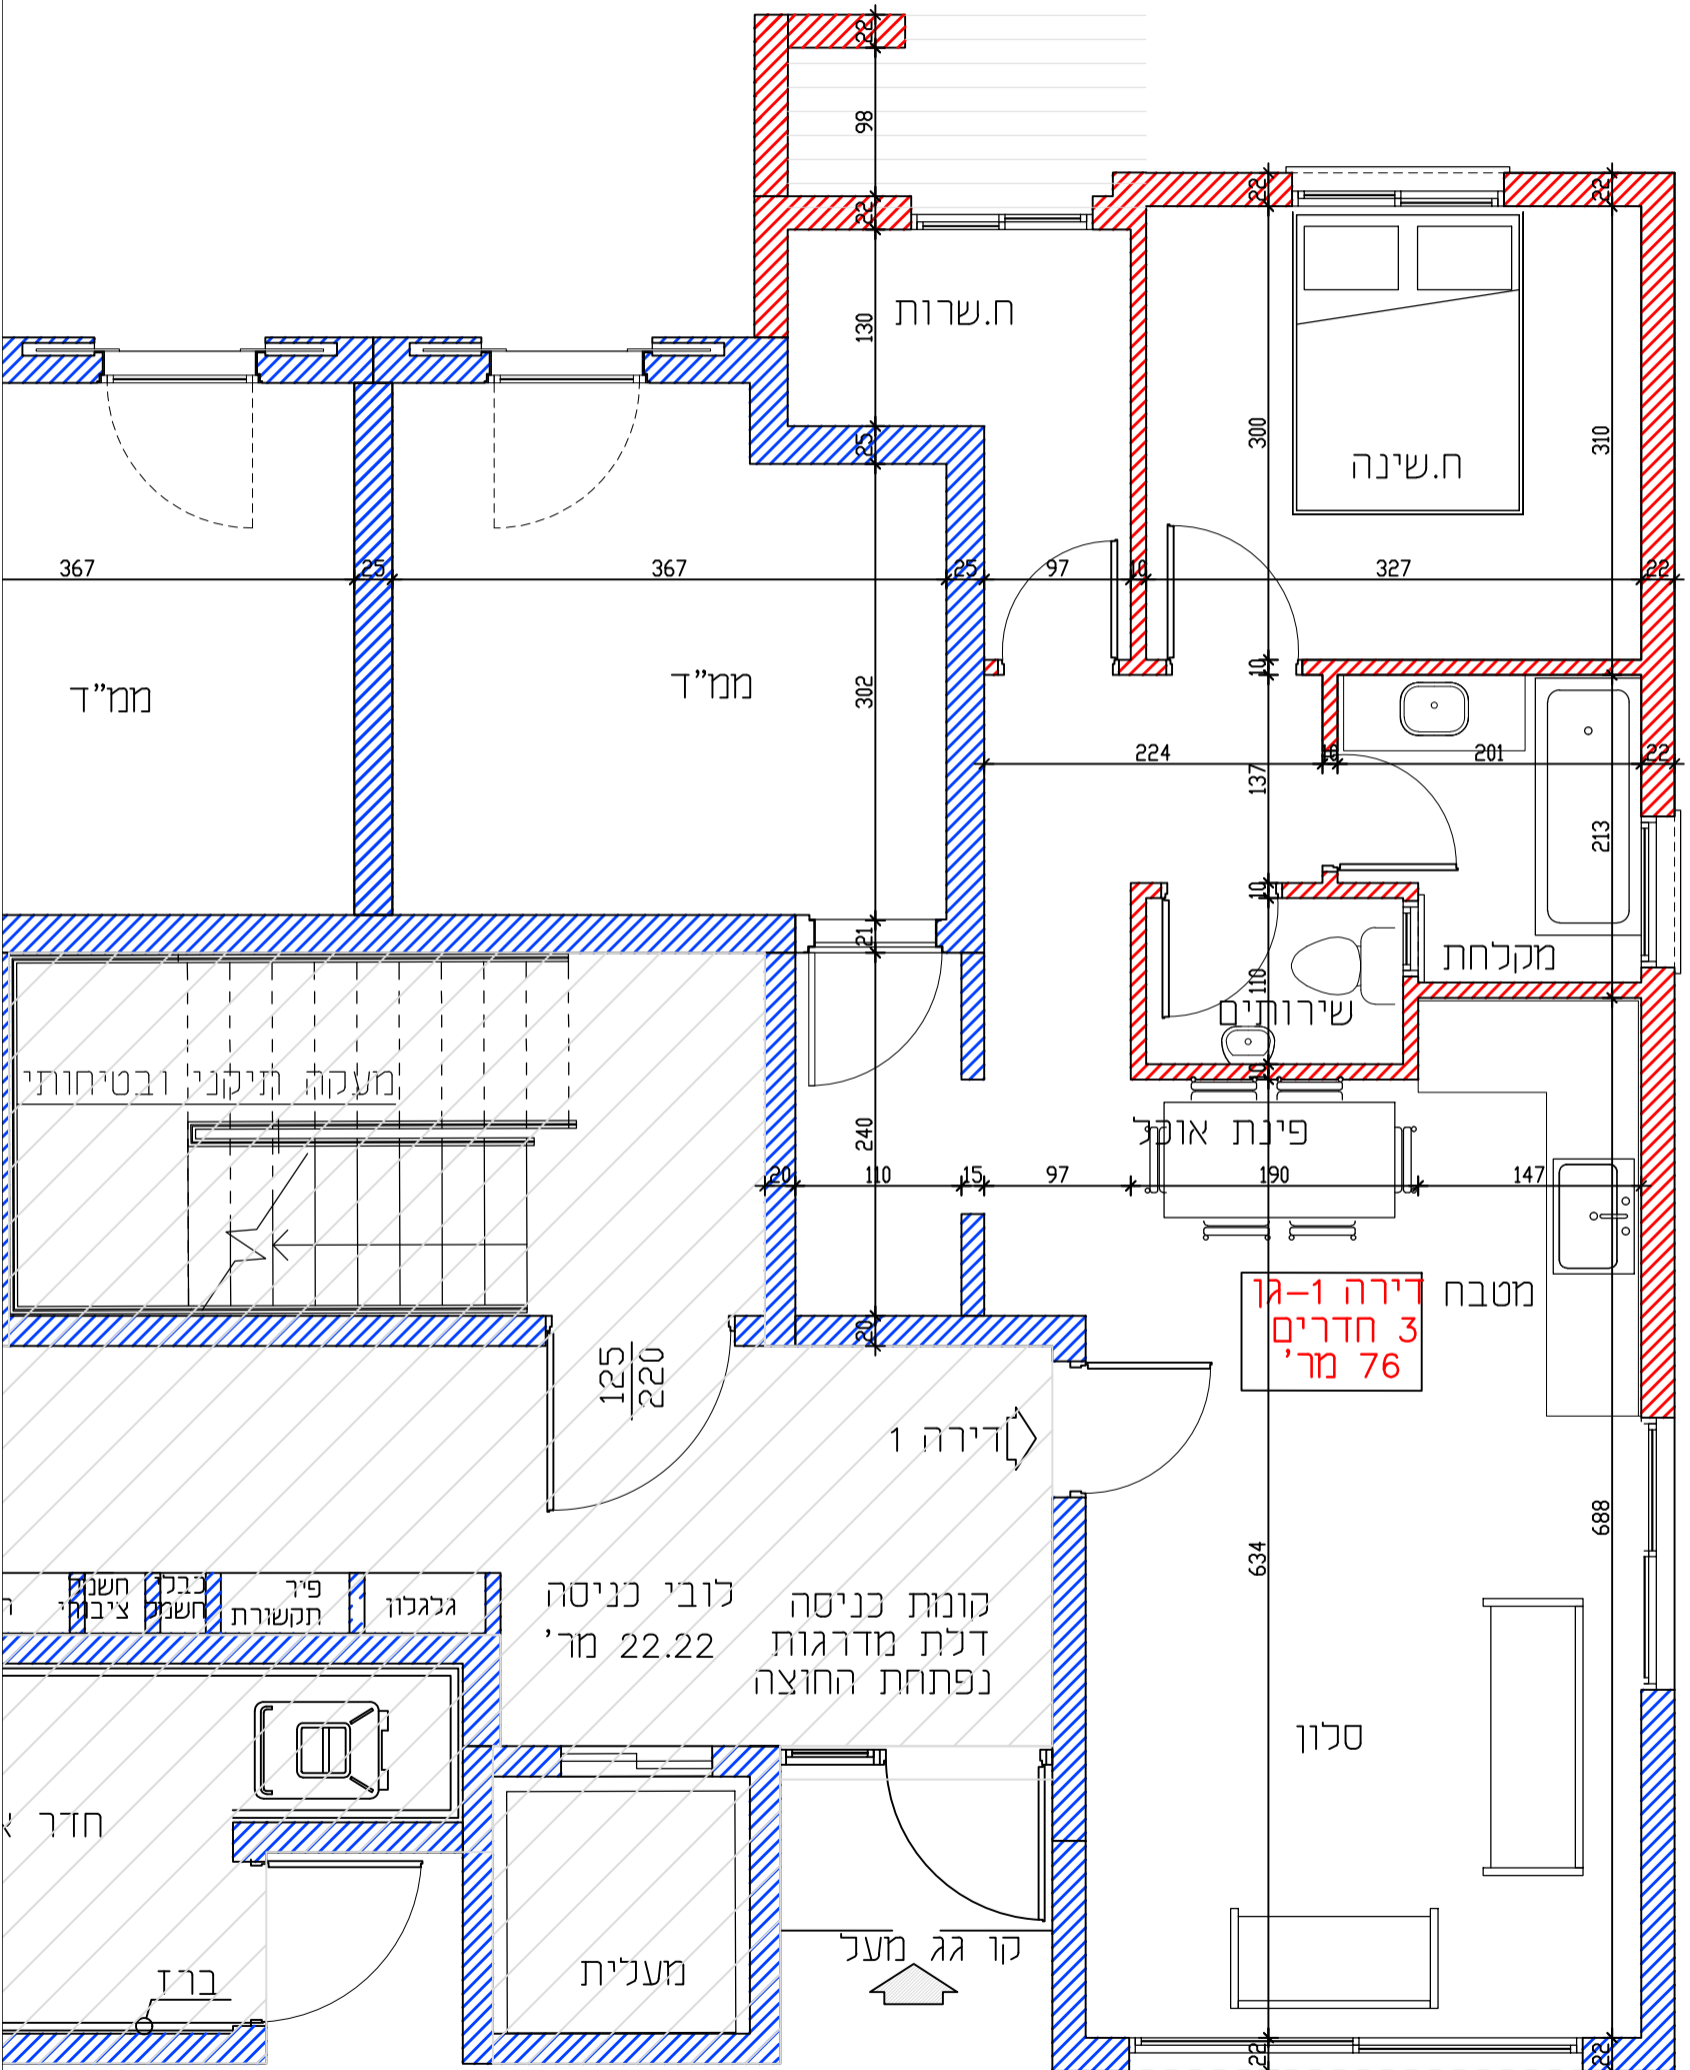

דירה 1-גן
3 חדרים
76 מר'

קונות כניסה
דלת מדרגות
נפתחת החוצה

לובי כניסה
22.22 מר'

גלגלון
פיר תקשורת
כבל חשמל
חשבוני ציבורי

קו מרפסת מעל מעל