


מגרש 379

מידה 1:50

קומה ב' - דירה 5

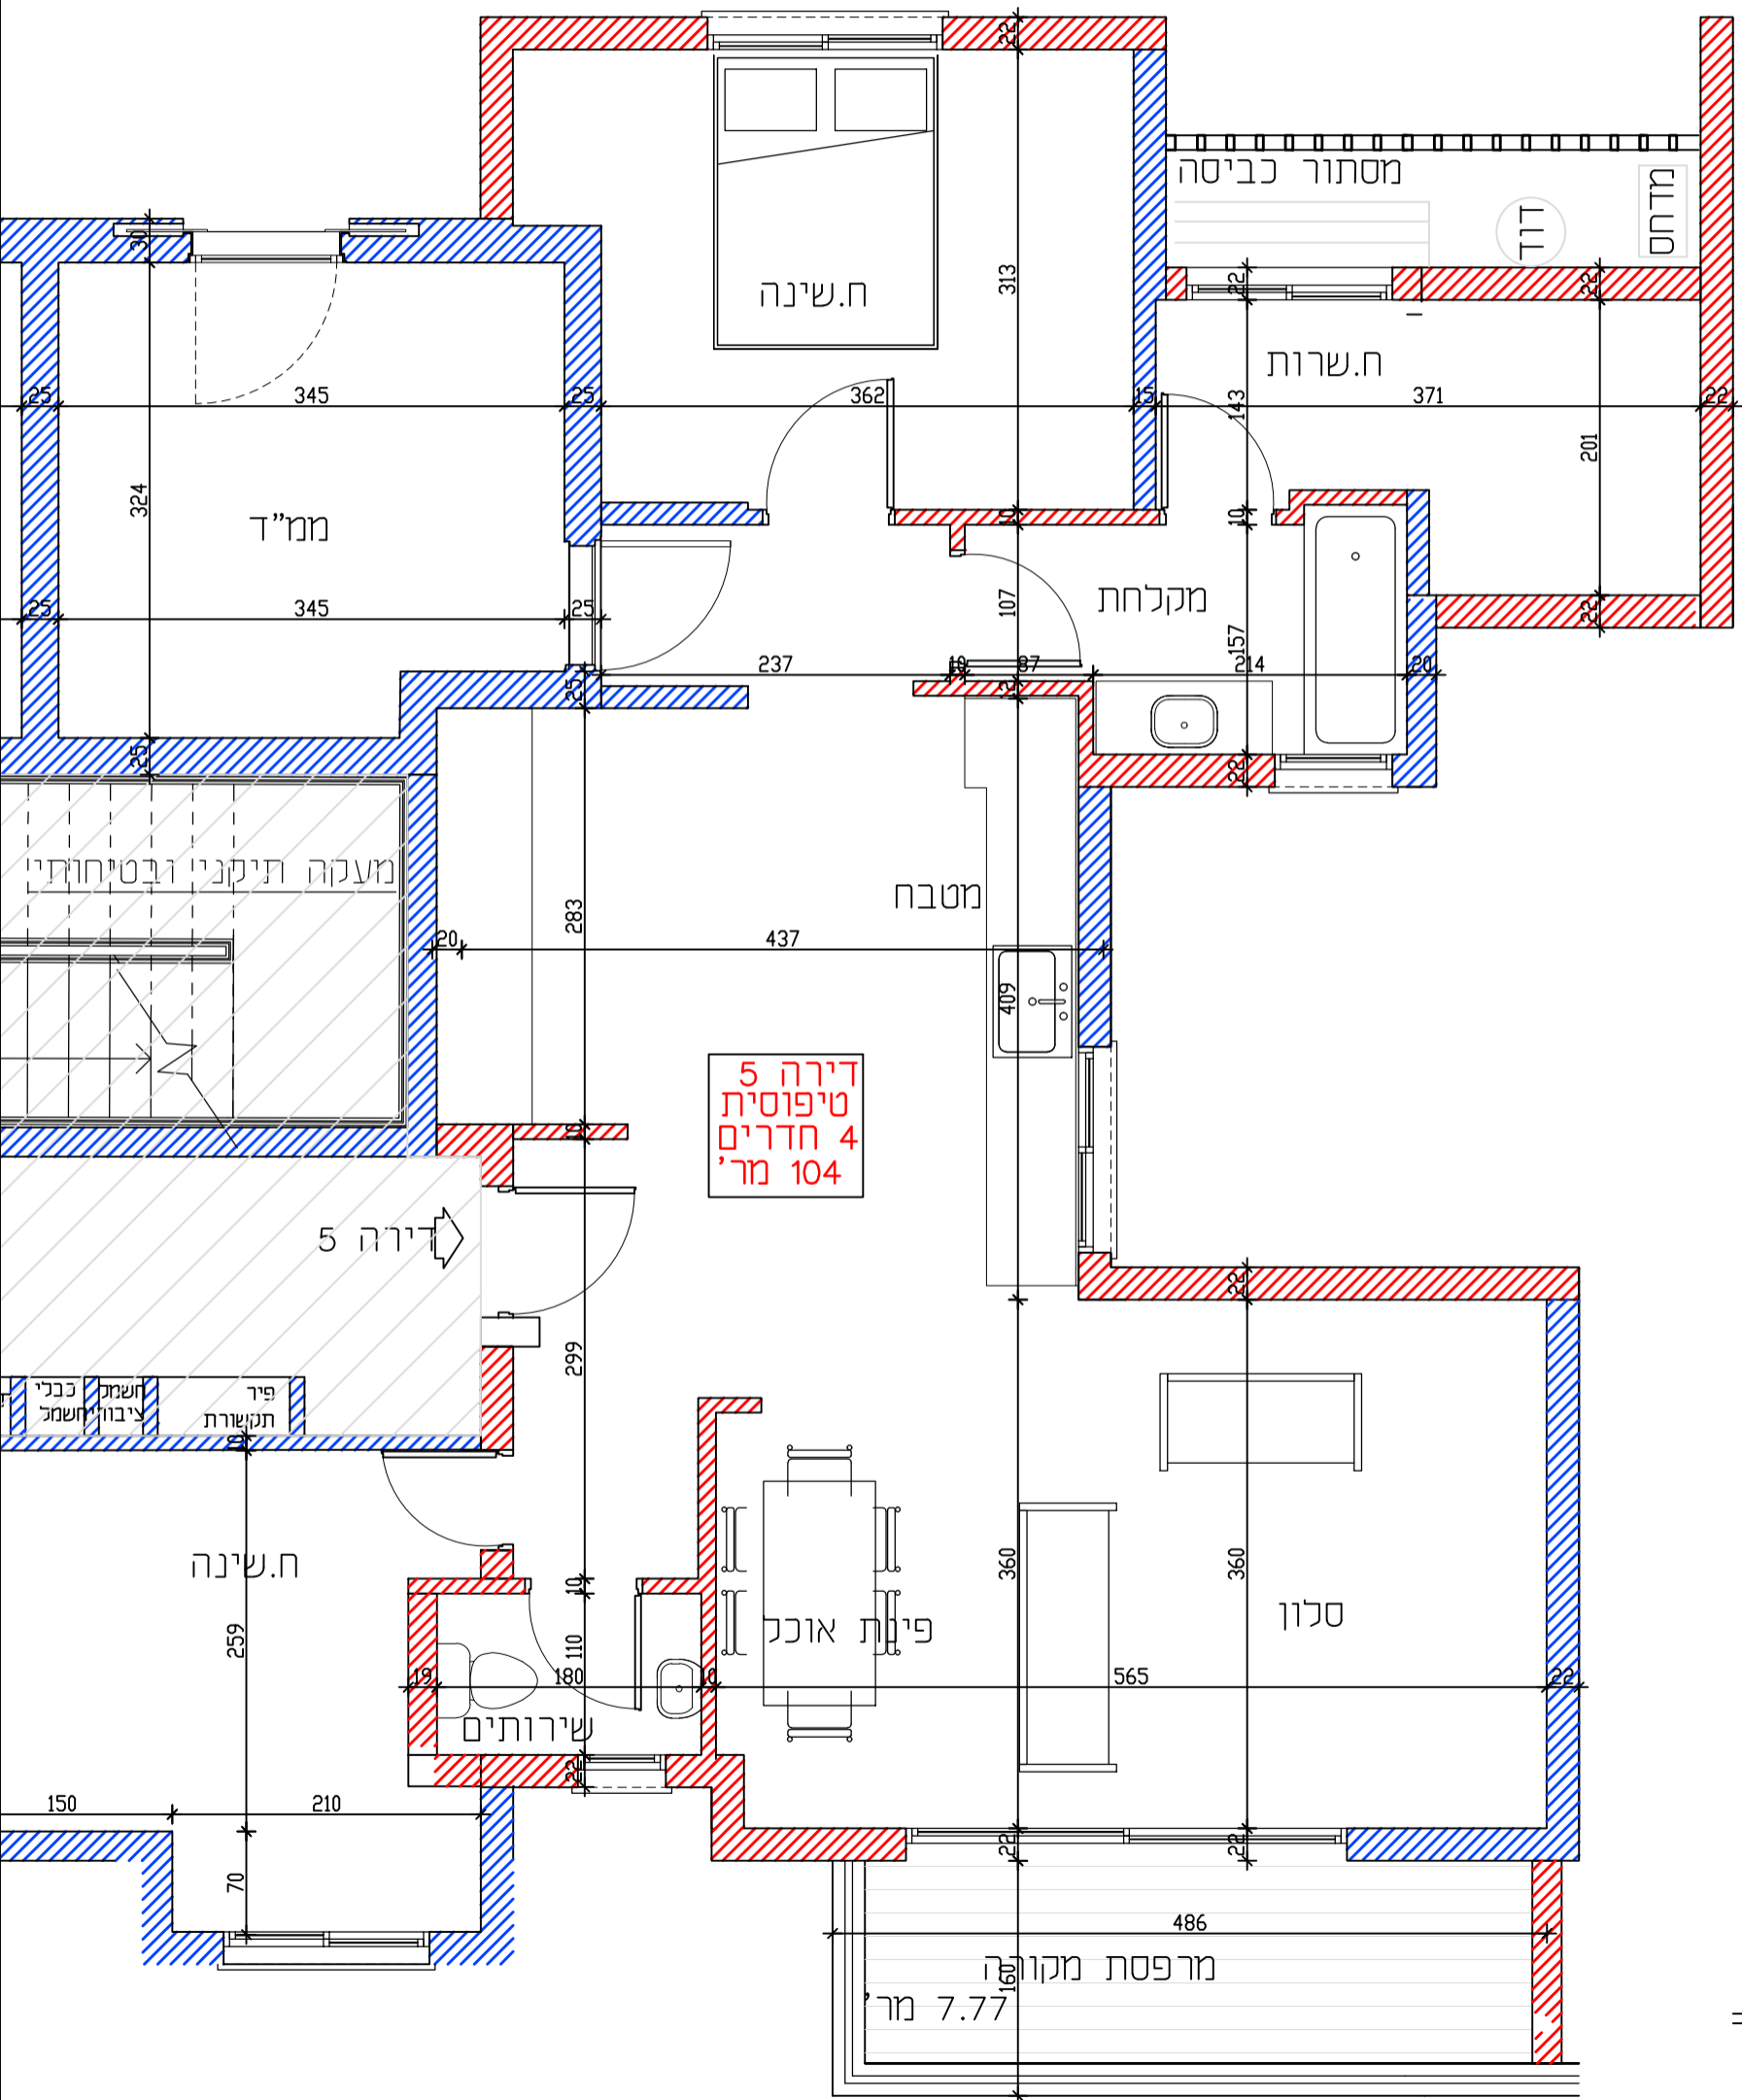

דירה 5
טיפוסית
4 חדרים
104 מר'