


מגרש 380

מידה 1:50

קומה א'-דירה 3

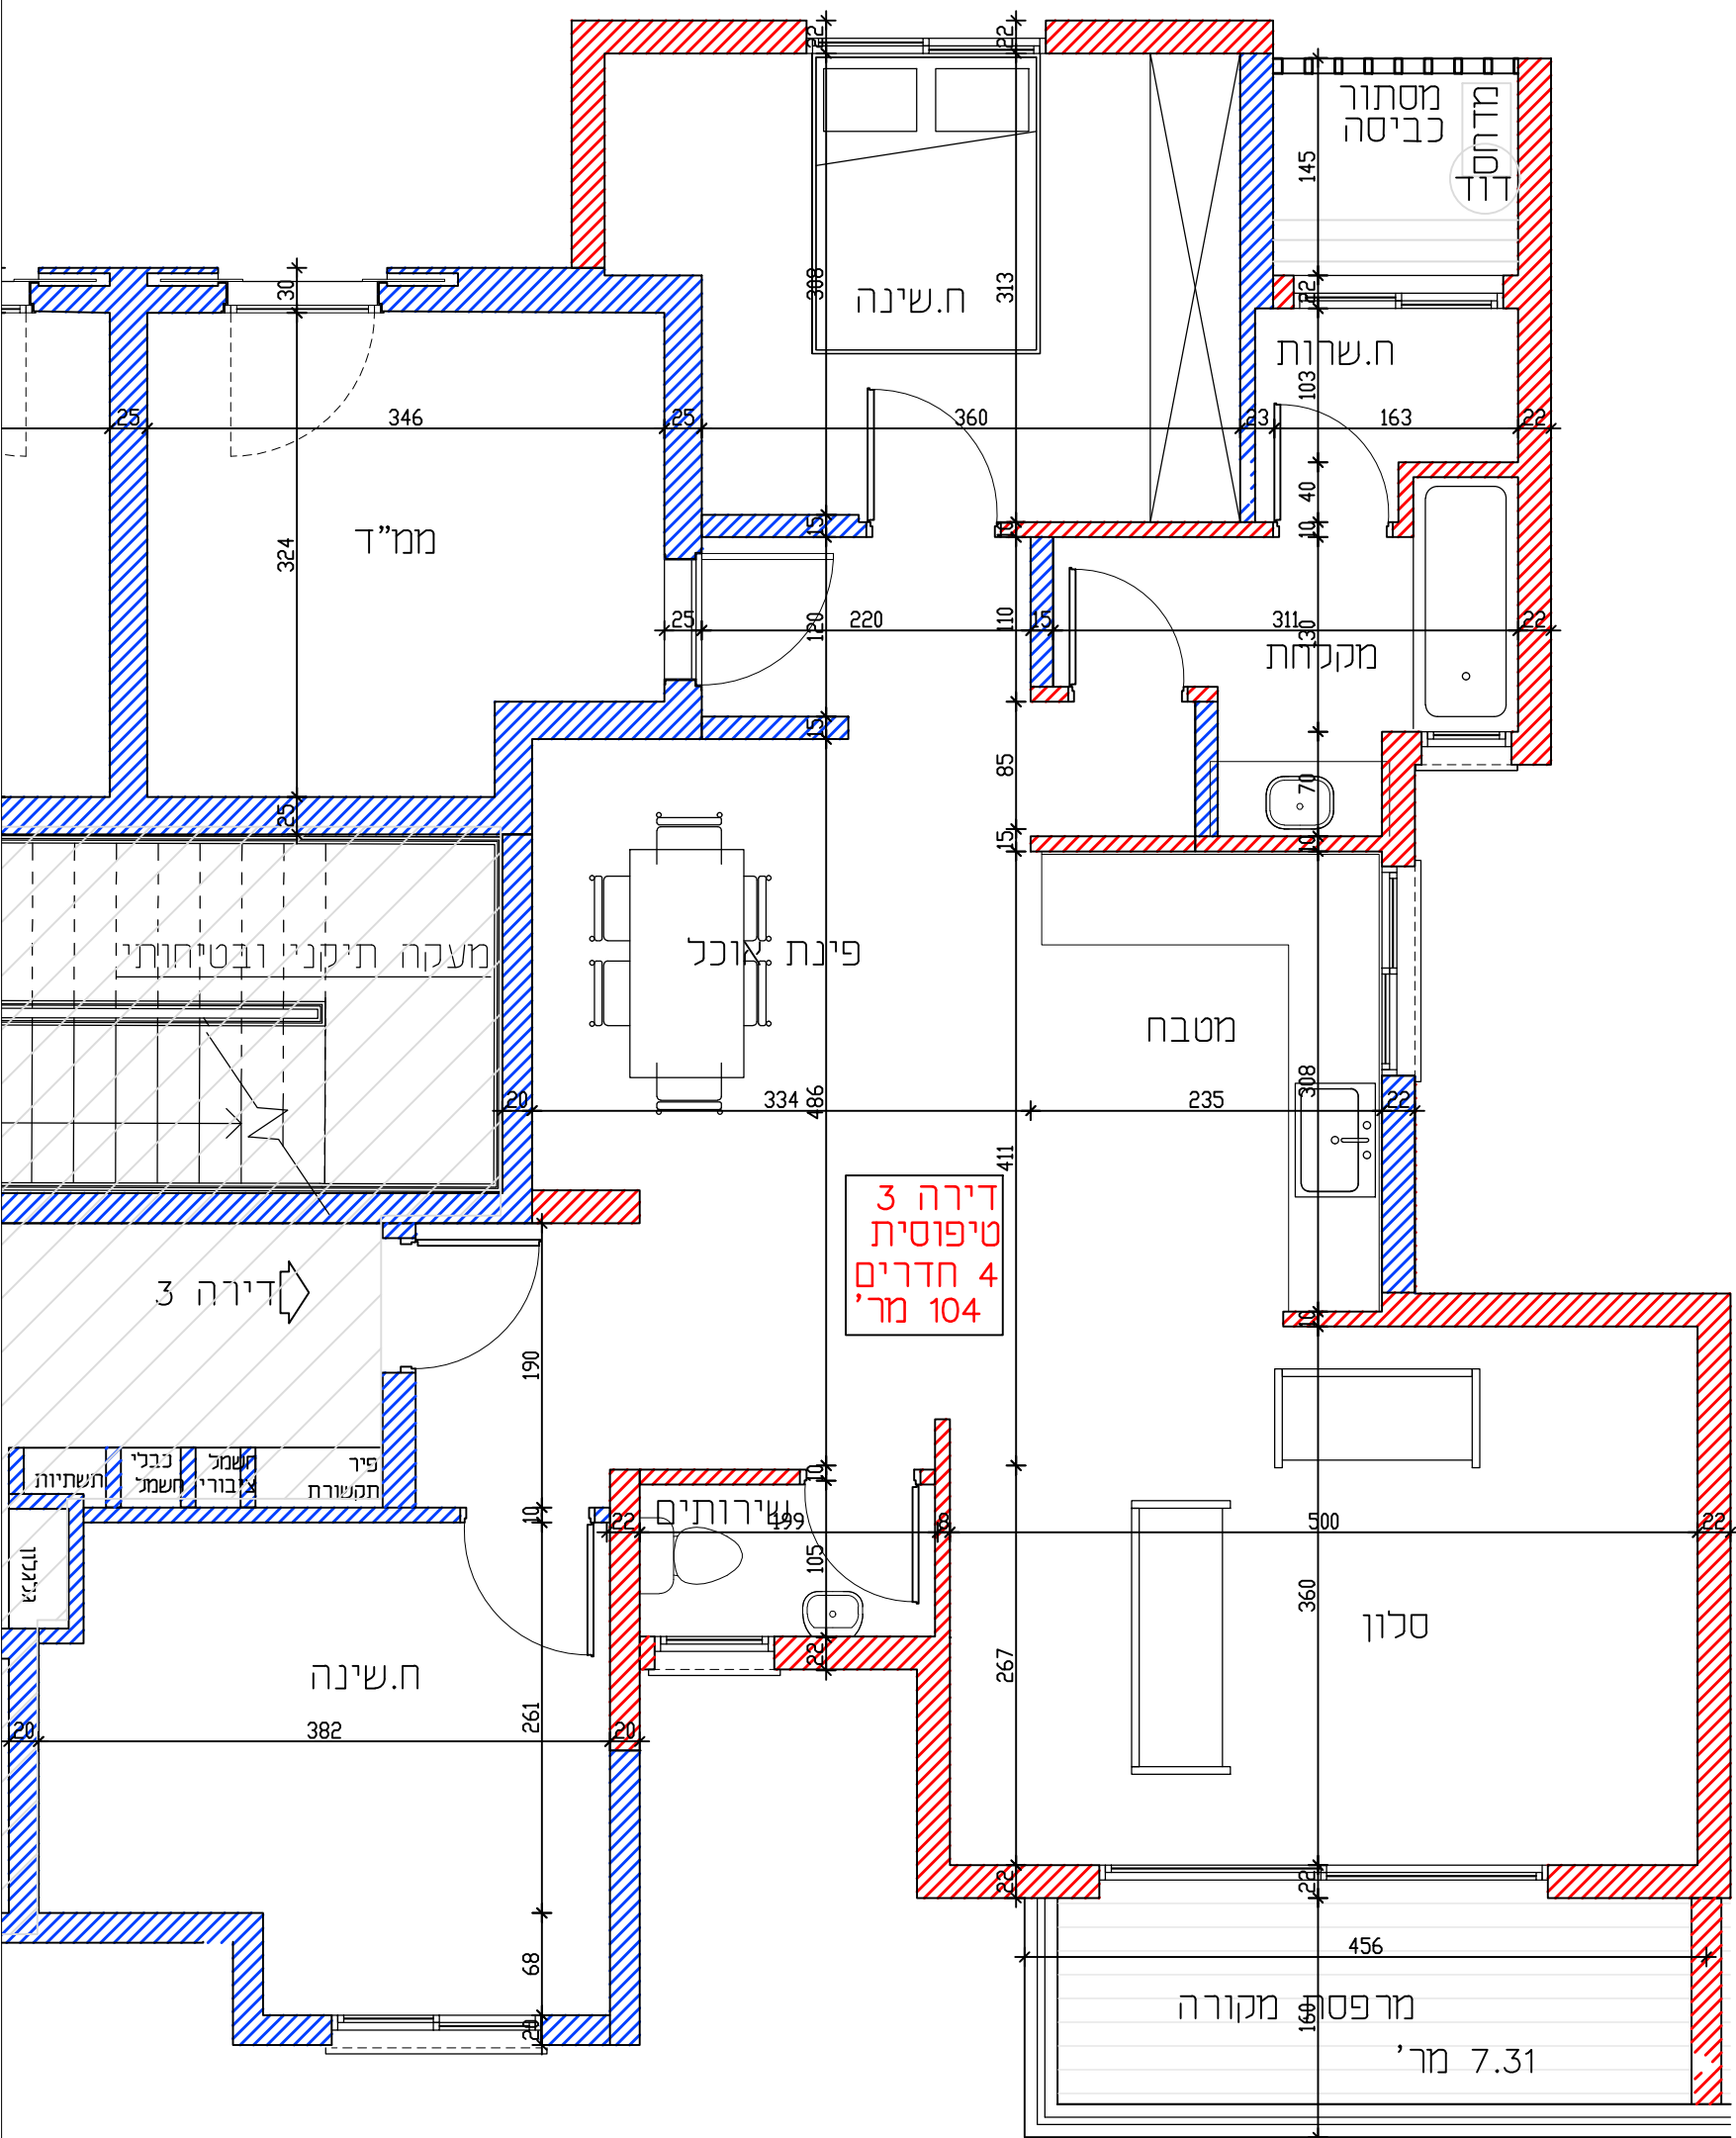

דירה 3
טיפוסית
4 חדרים
104 מר'

תכנית קומה א' - 380
קנ"מ 1:50