


מגרש 380
מידה 1:50
קומה ג' - דירה 7

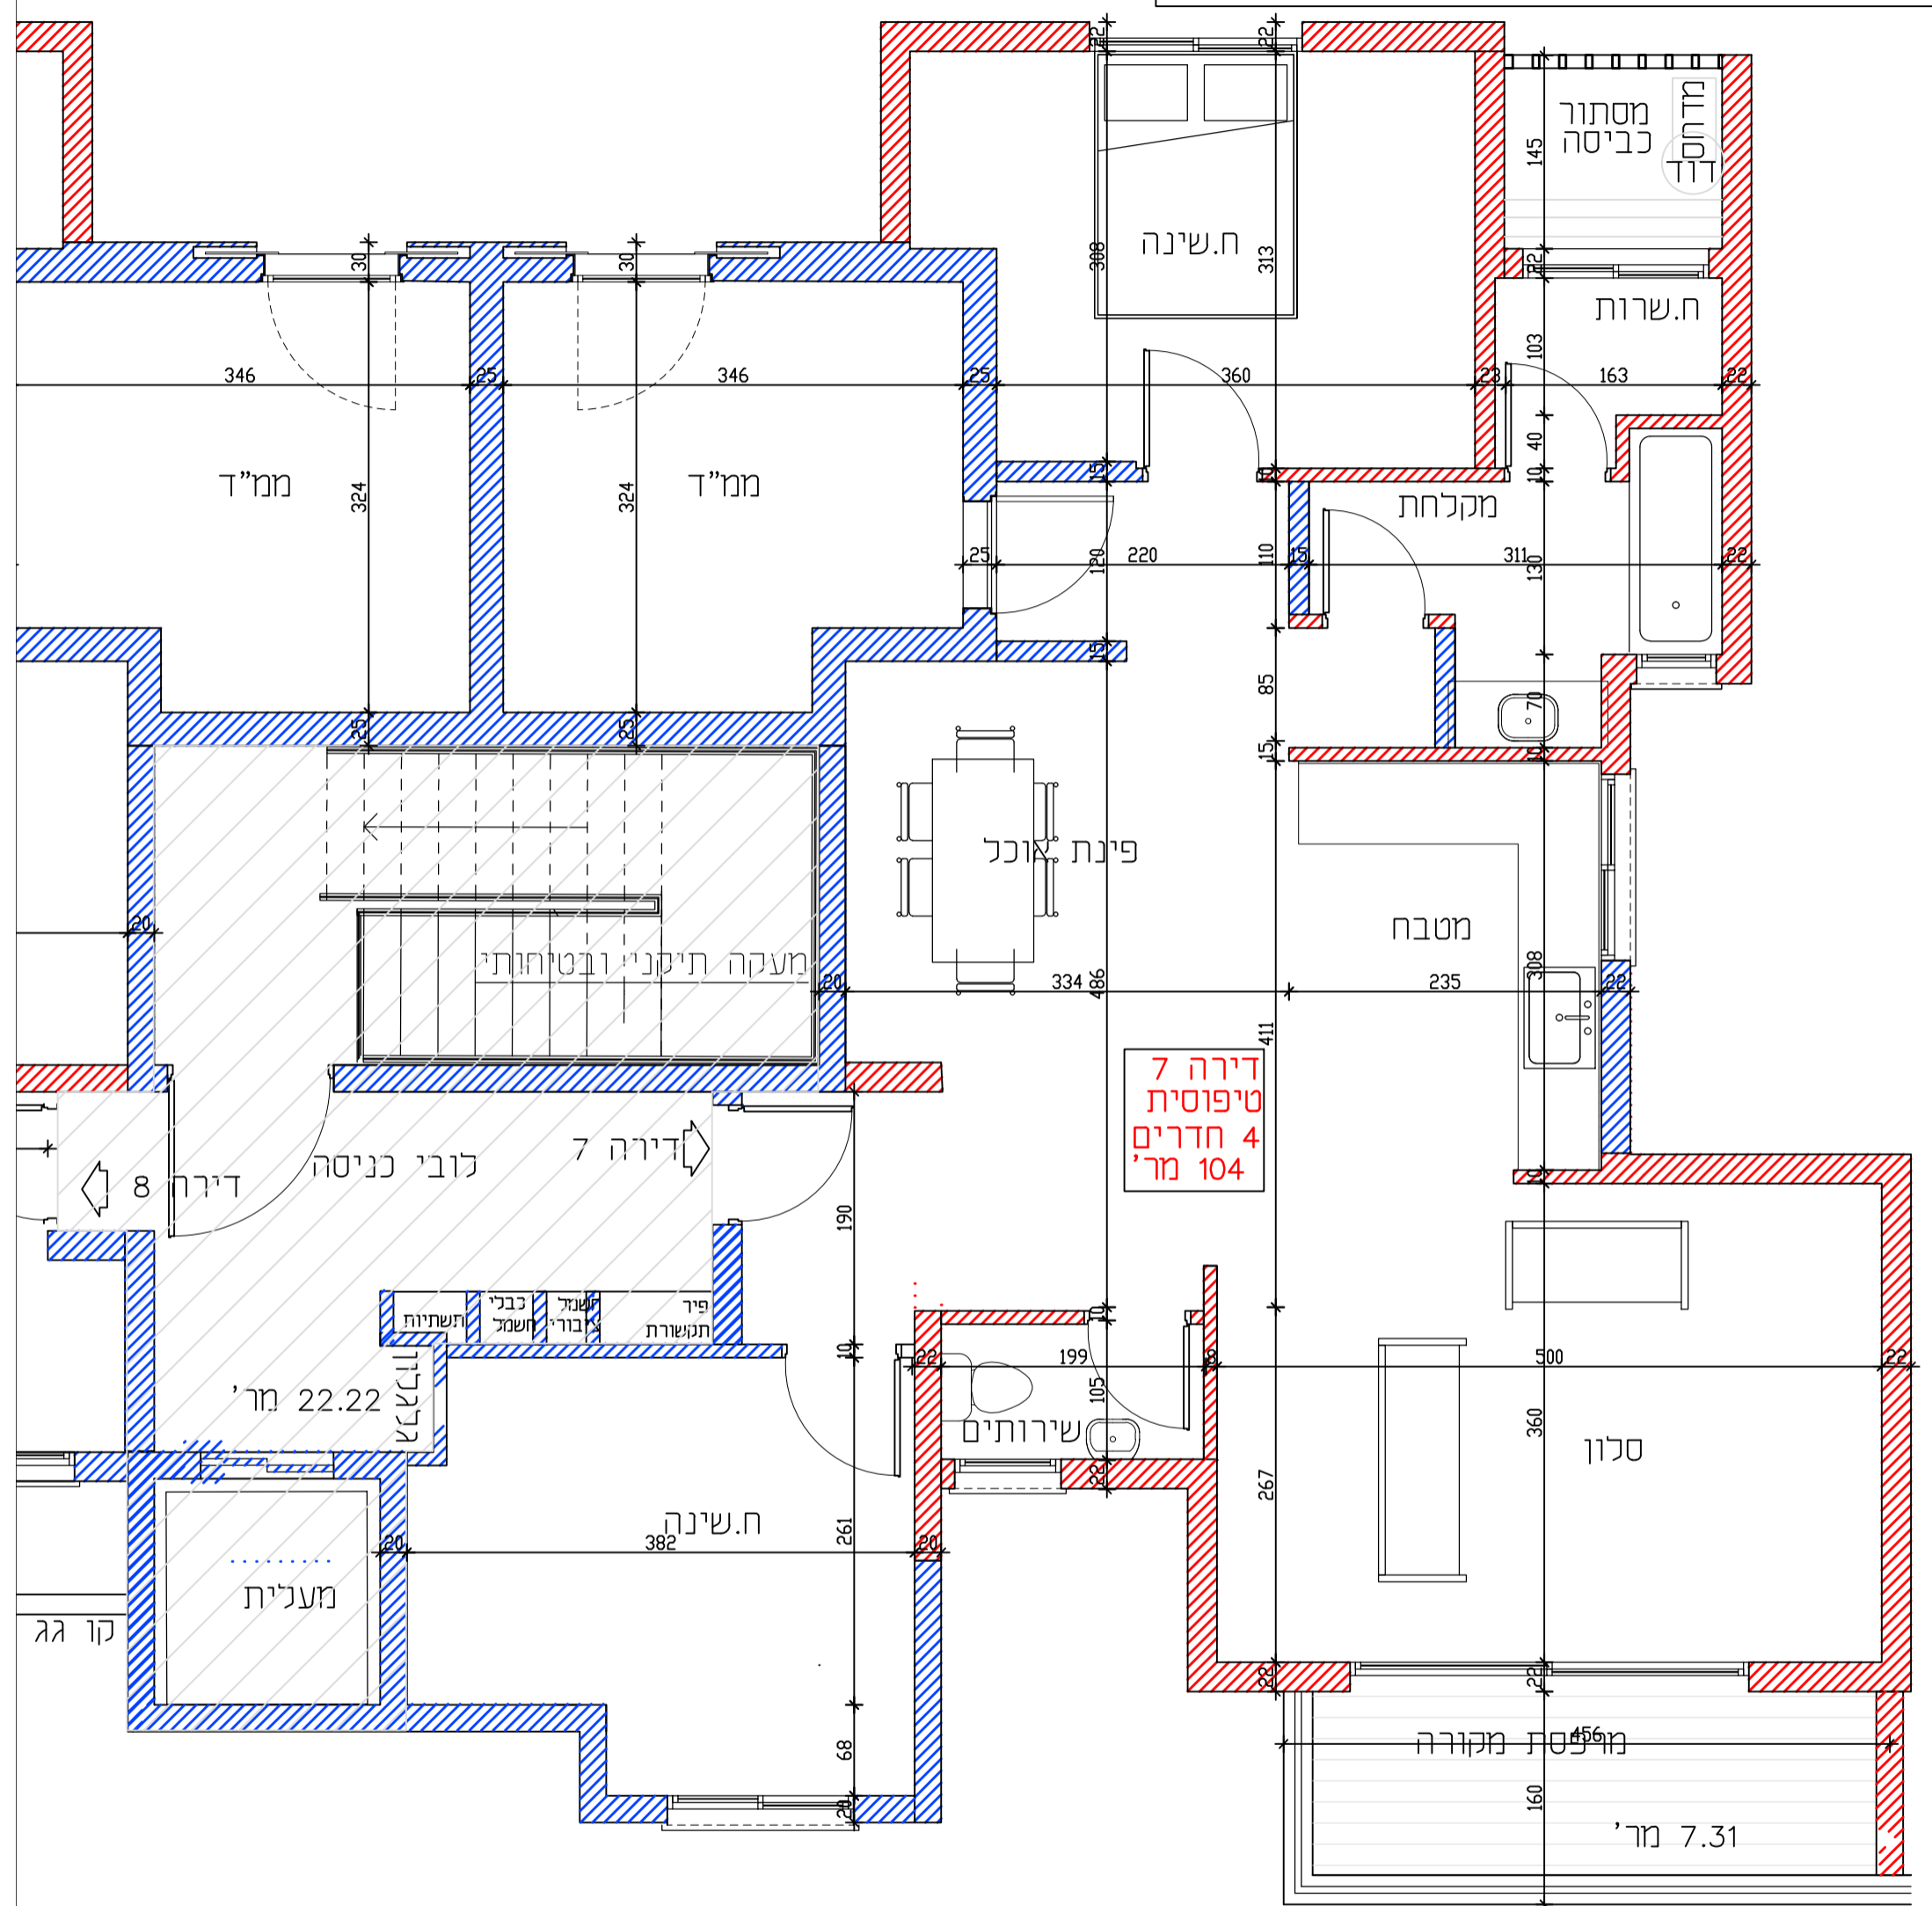

דירה 7
טיפוסית
4 חדרים
104 מר'

כניית קומה ג' - 380
קנ"מ 1:50