


מגרש 375/374
 מידה 1:100
 קומה ג' - דירה 8/7

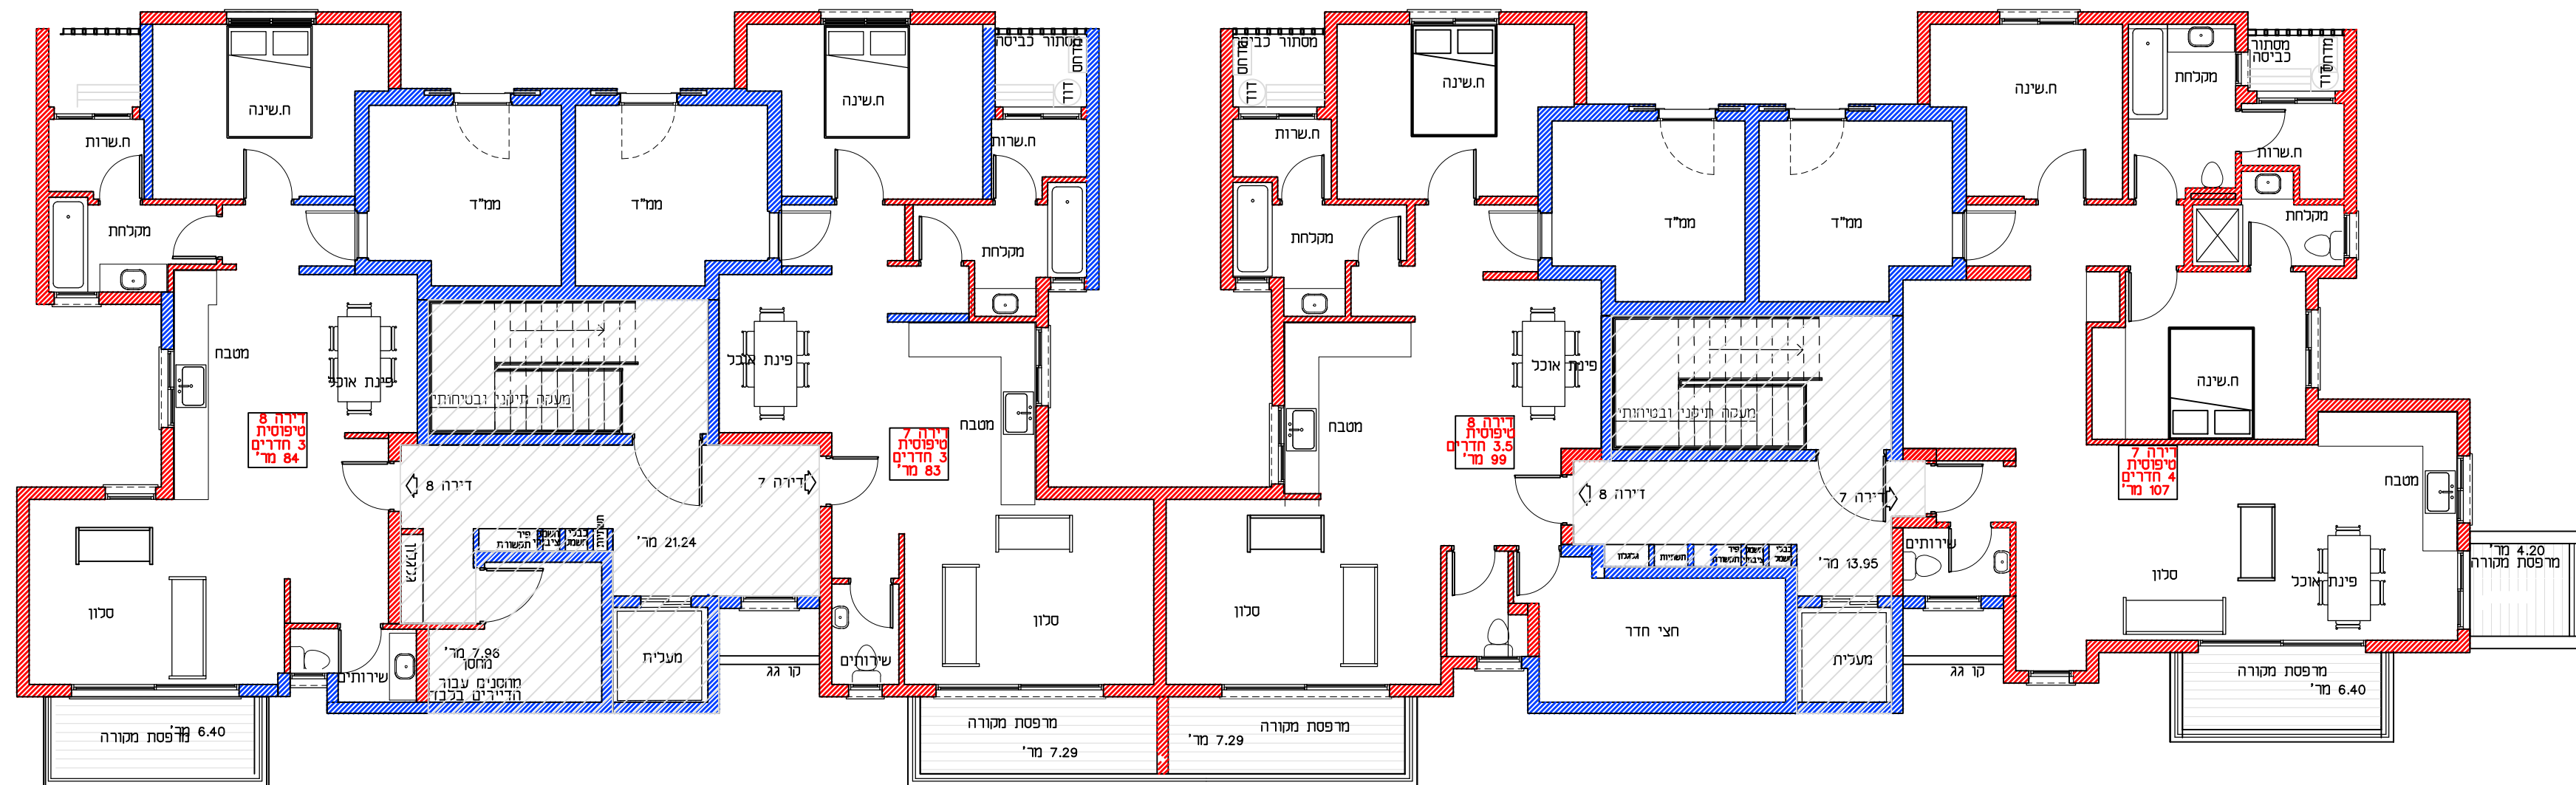

תכנית קומה ג' - 374/375
 קנ"מ 1:100