


מגרש 375/374  
 מידה 1:100  
 קרקע-דירה 2/1

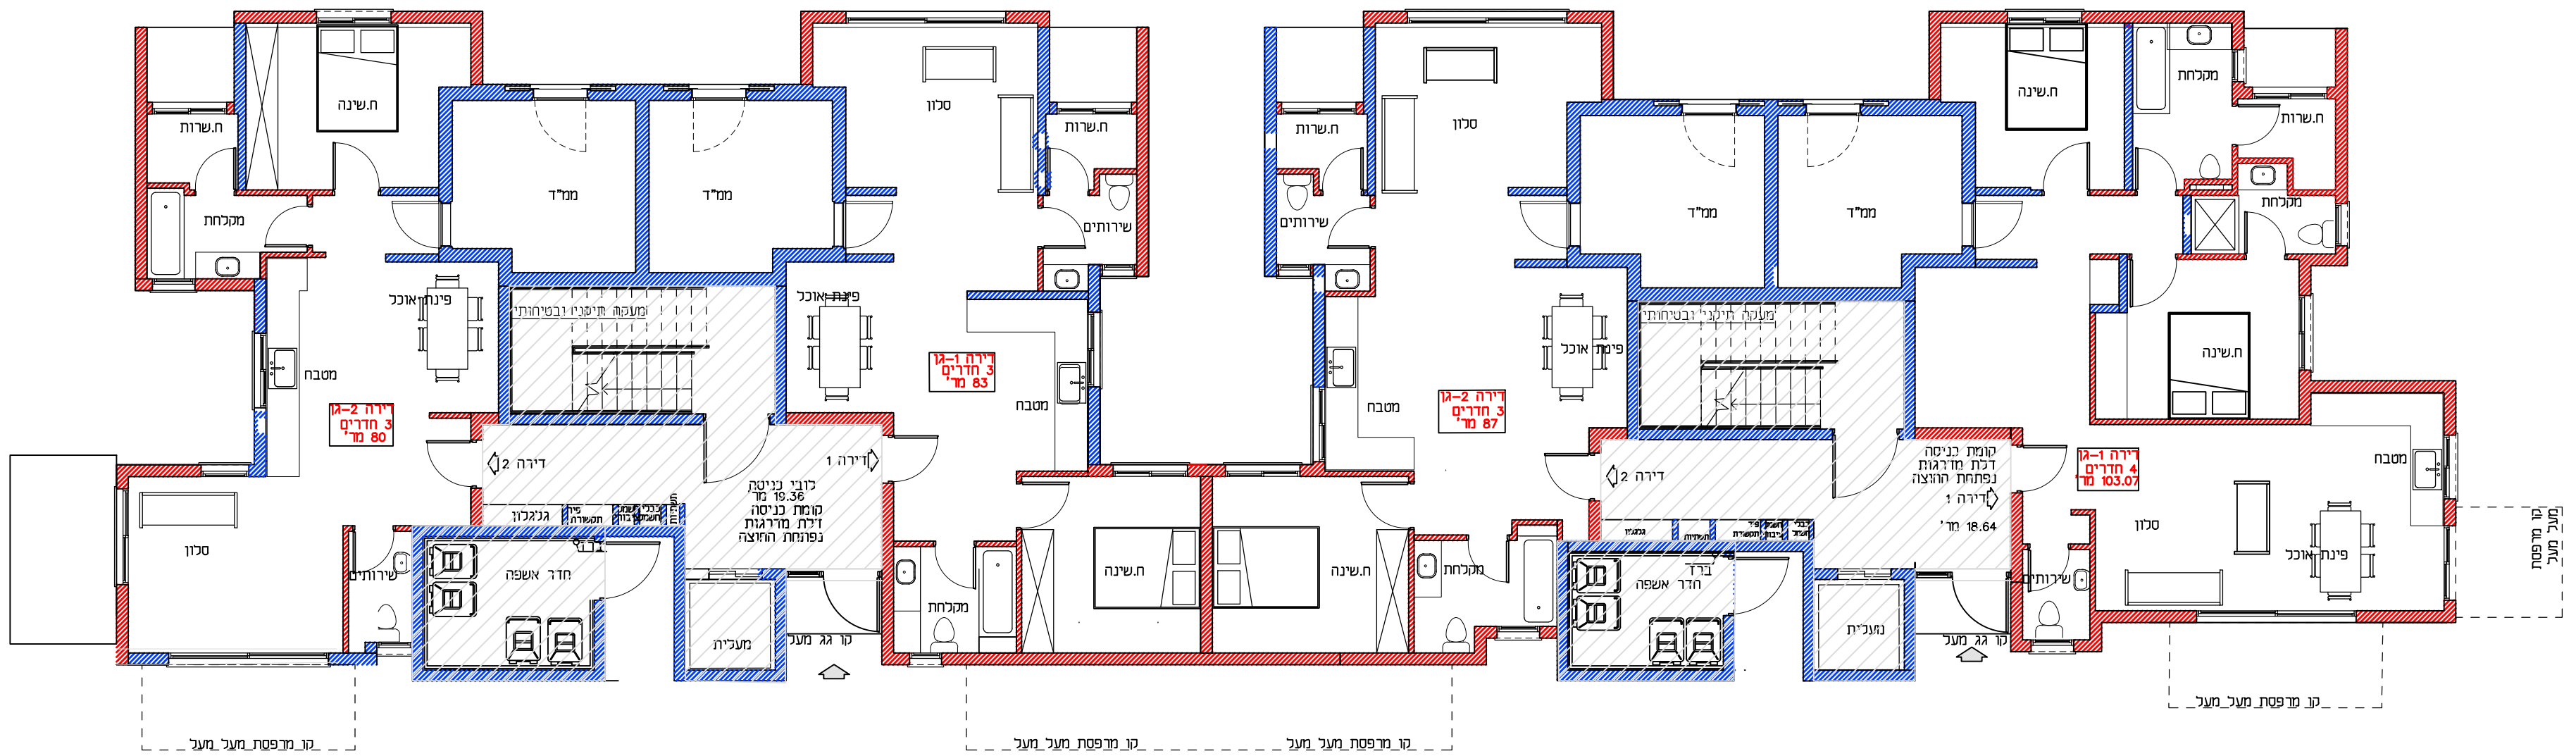

תכנית קומה קרקע - 374/375  
 קנ"מ 1:100