


מגרש 371
מידה 1:50
דירה 2-קרקע

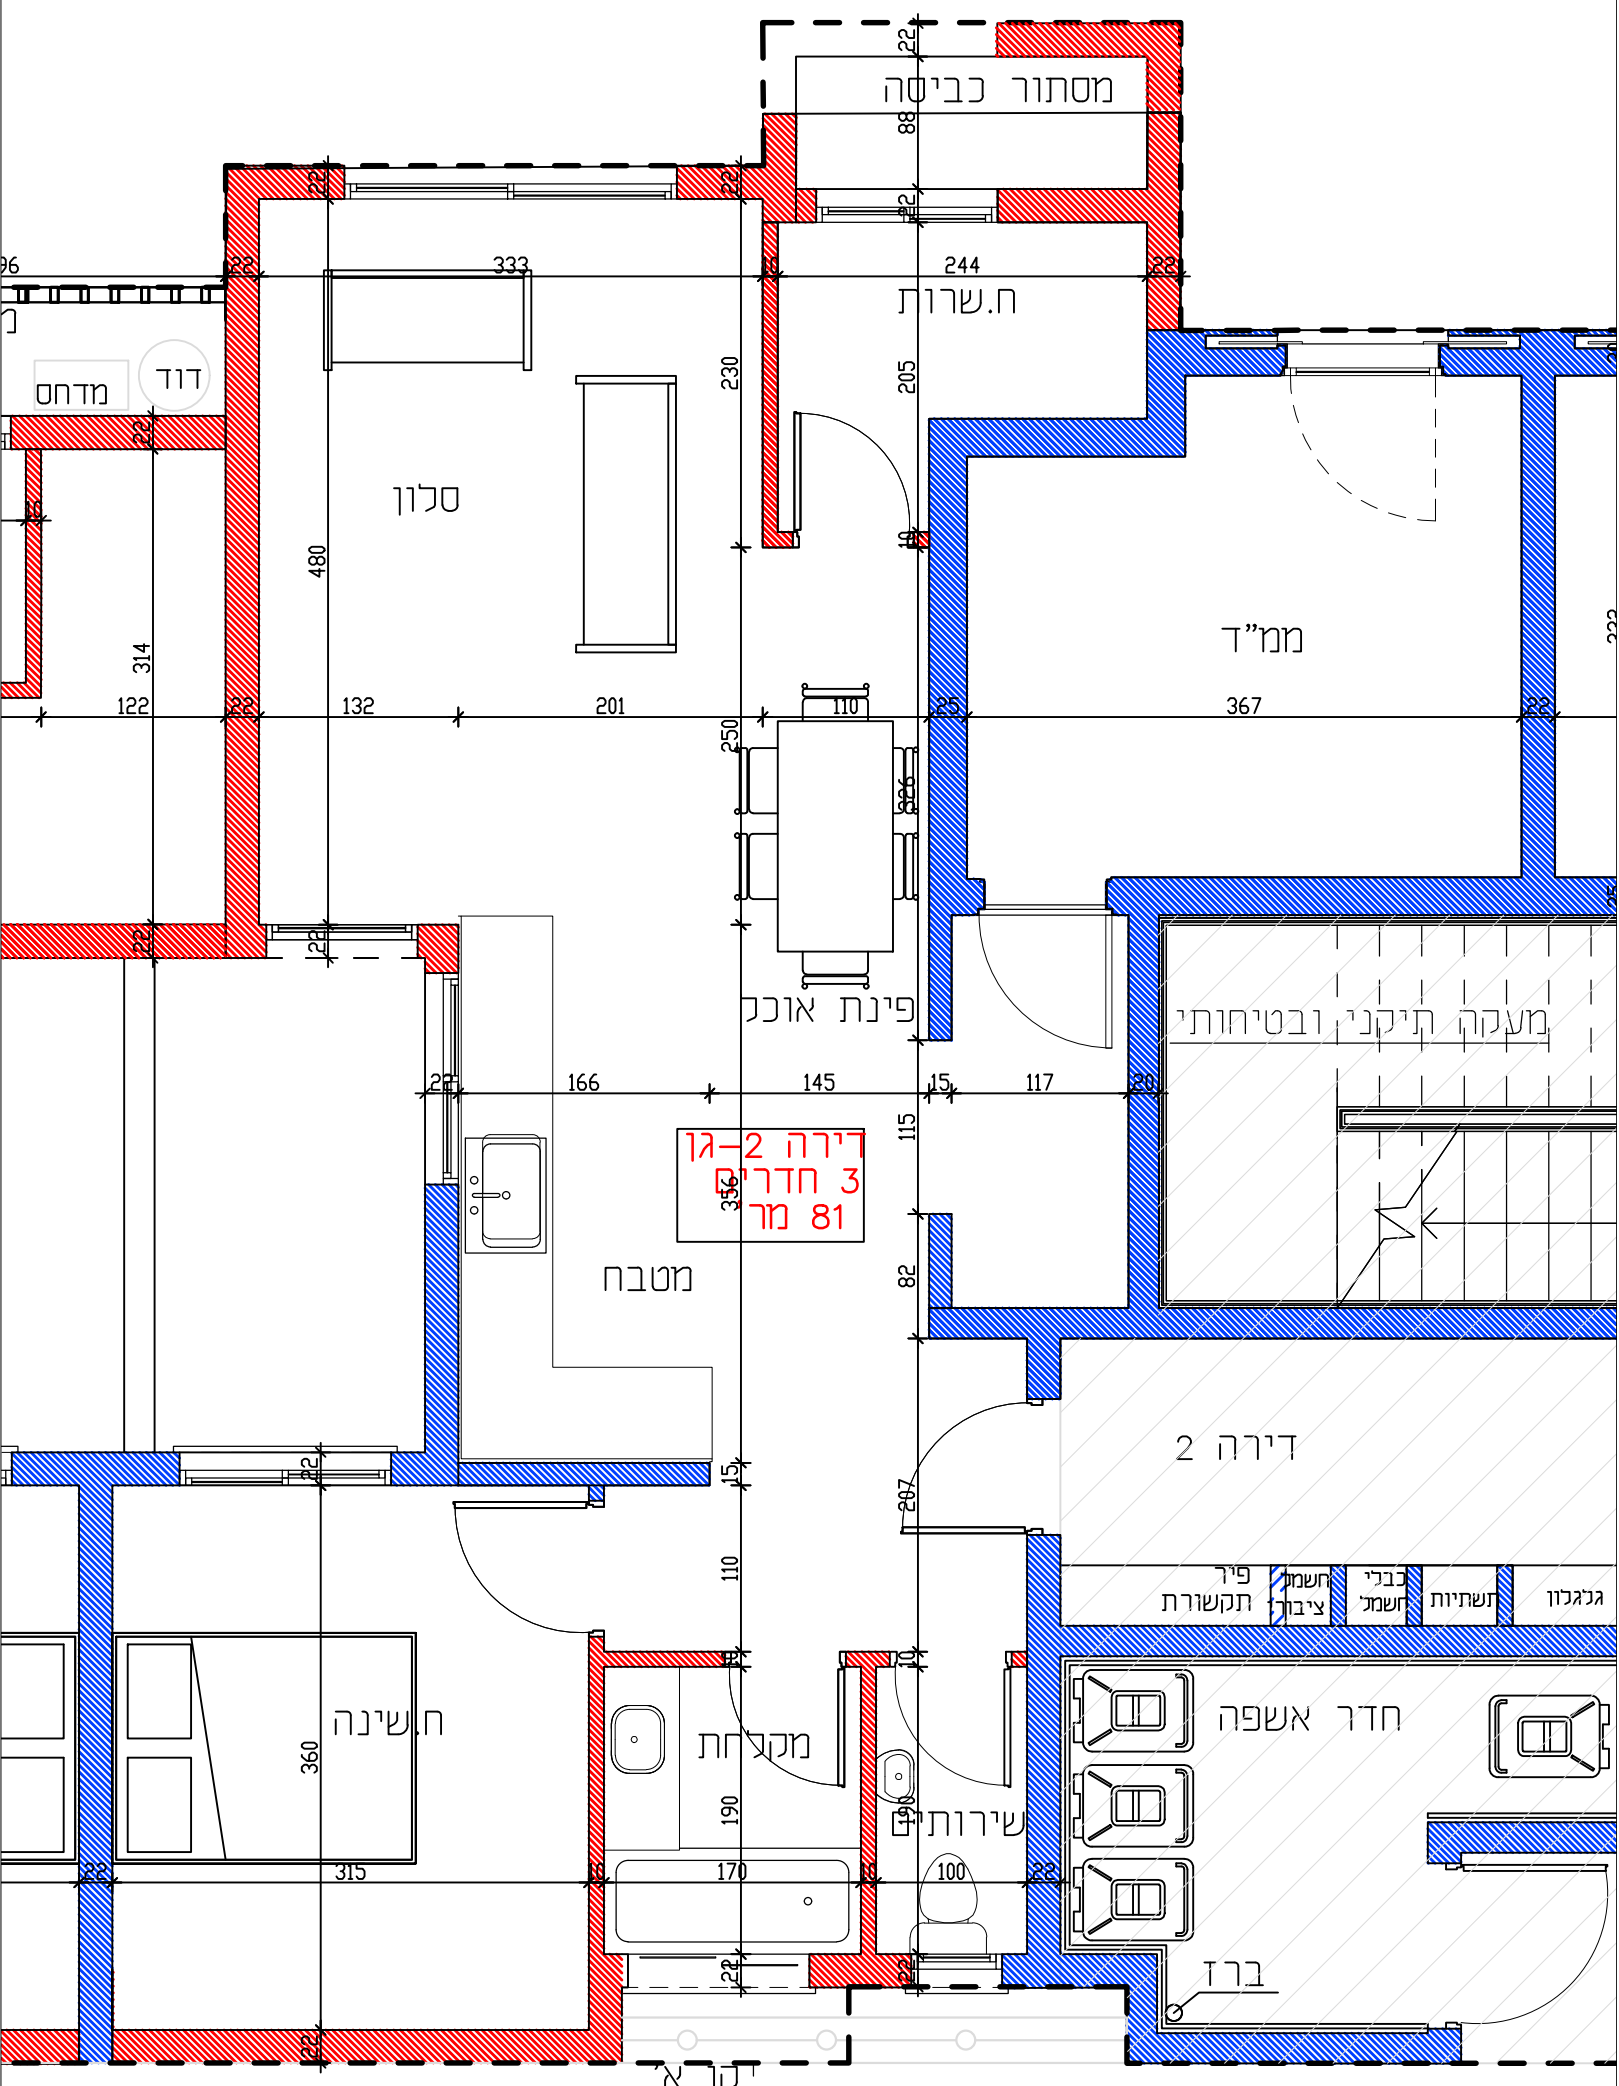

דירה 2-גן
3 חדרים
81 מר

גלגלון תשתיות תשמ"ג כבדי תשמ"ג ציבור תשמ"ג פיר תקשורת

קו מרפסת מעל מעל