


מגרש 371
 מידה 1:50
 דירה 8-קומה ג'

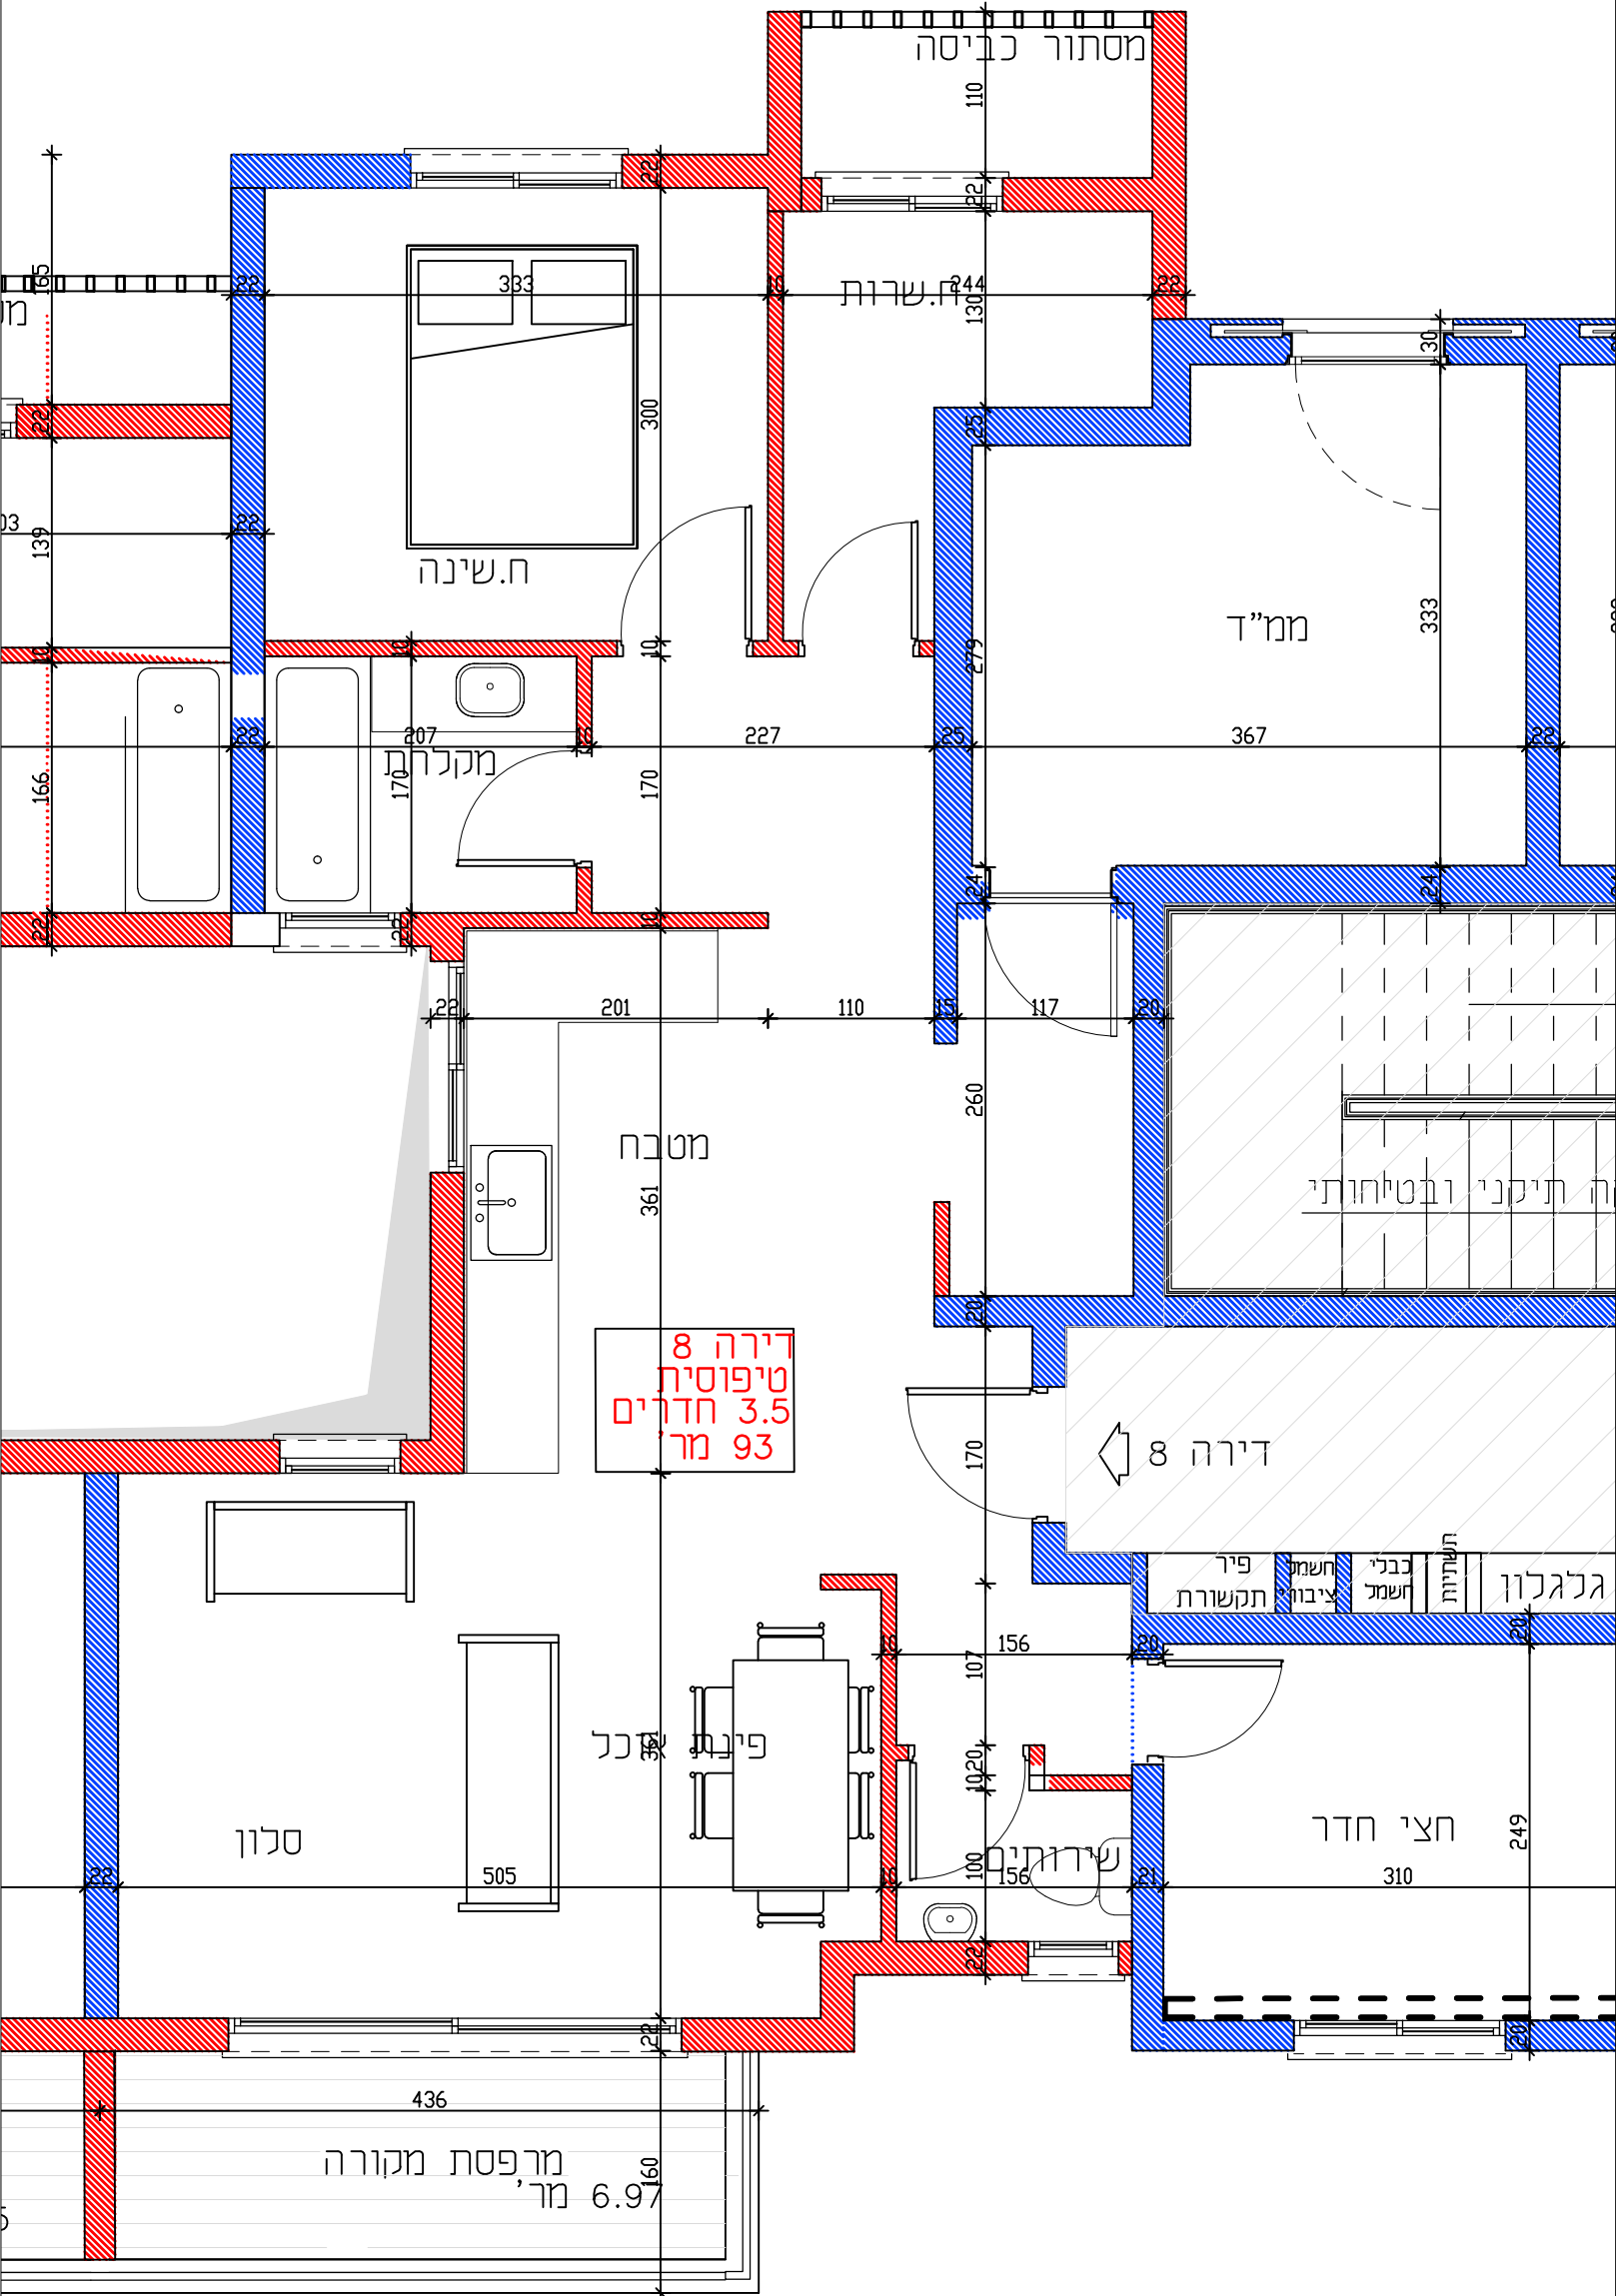

דירה 8
 טיפוסית
 3.5 חדרים
 מר 93