


מגרש 372

מידה 1:50

דירה 4-קומה א'

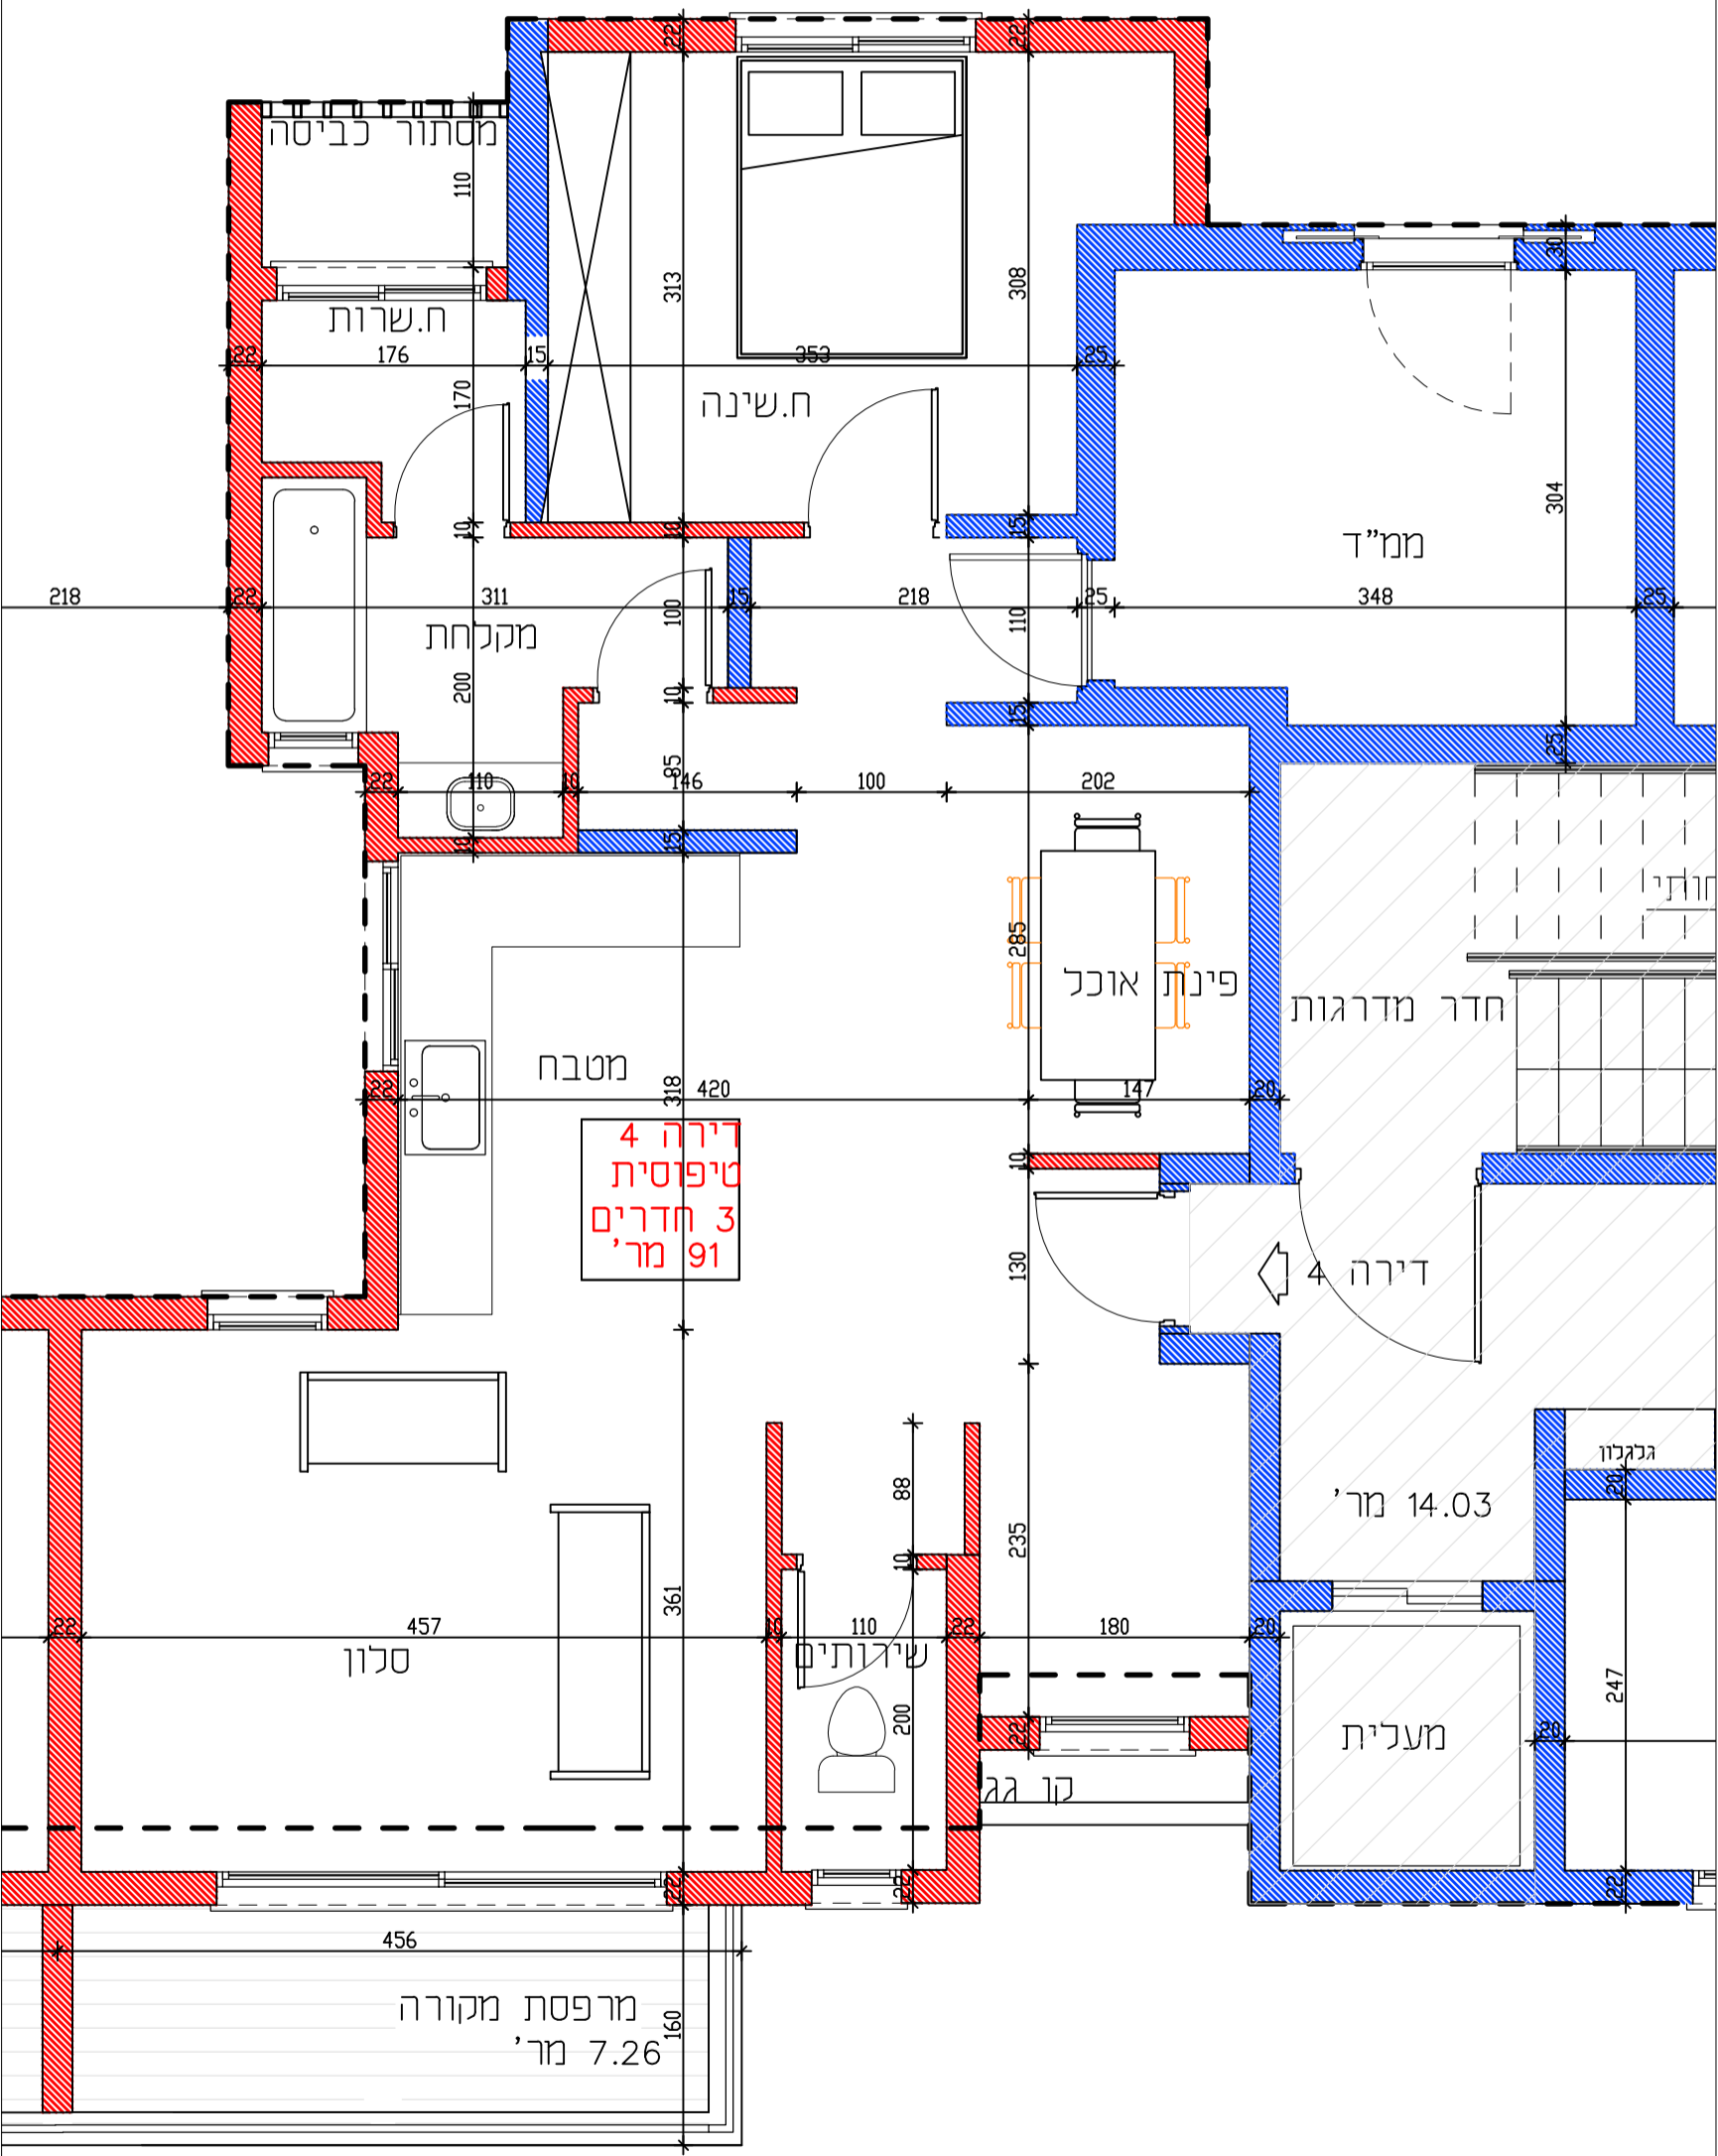

דירה 4
טיפוסית
3 חדרים
91 מר'

מסתור כביסה

ח.שרות

ח.שינה

מקלחת

מטבח

פינת אוכל

חדר מדרגות

דירה 4

סלון

שירותים

מעלית

מרפסת מקורה
7.26 מר'

גלגלון