


מגרש 372  
מידה 1:50  
דירה 5-קומה ב'

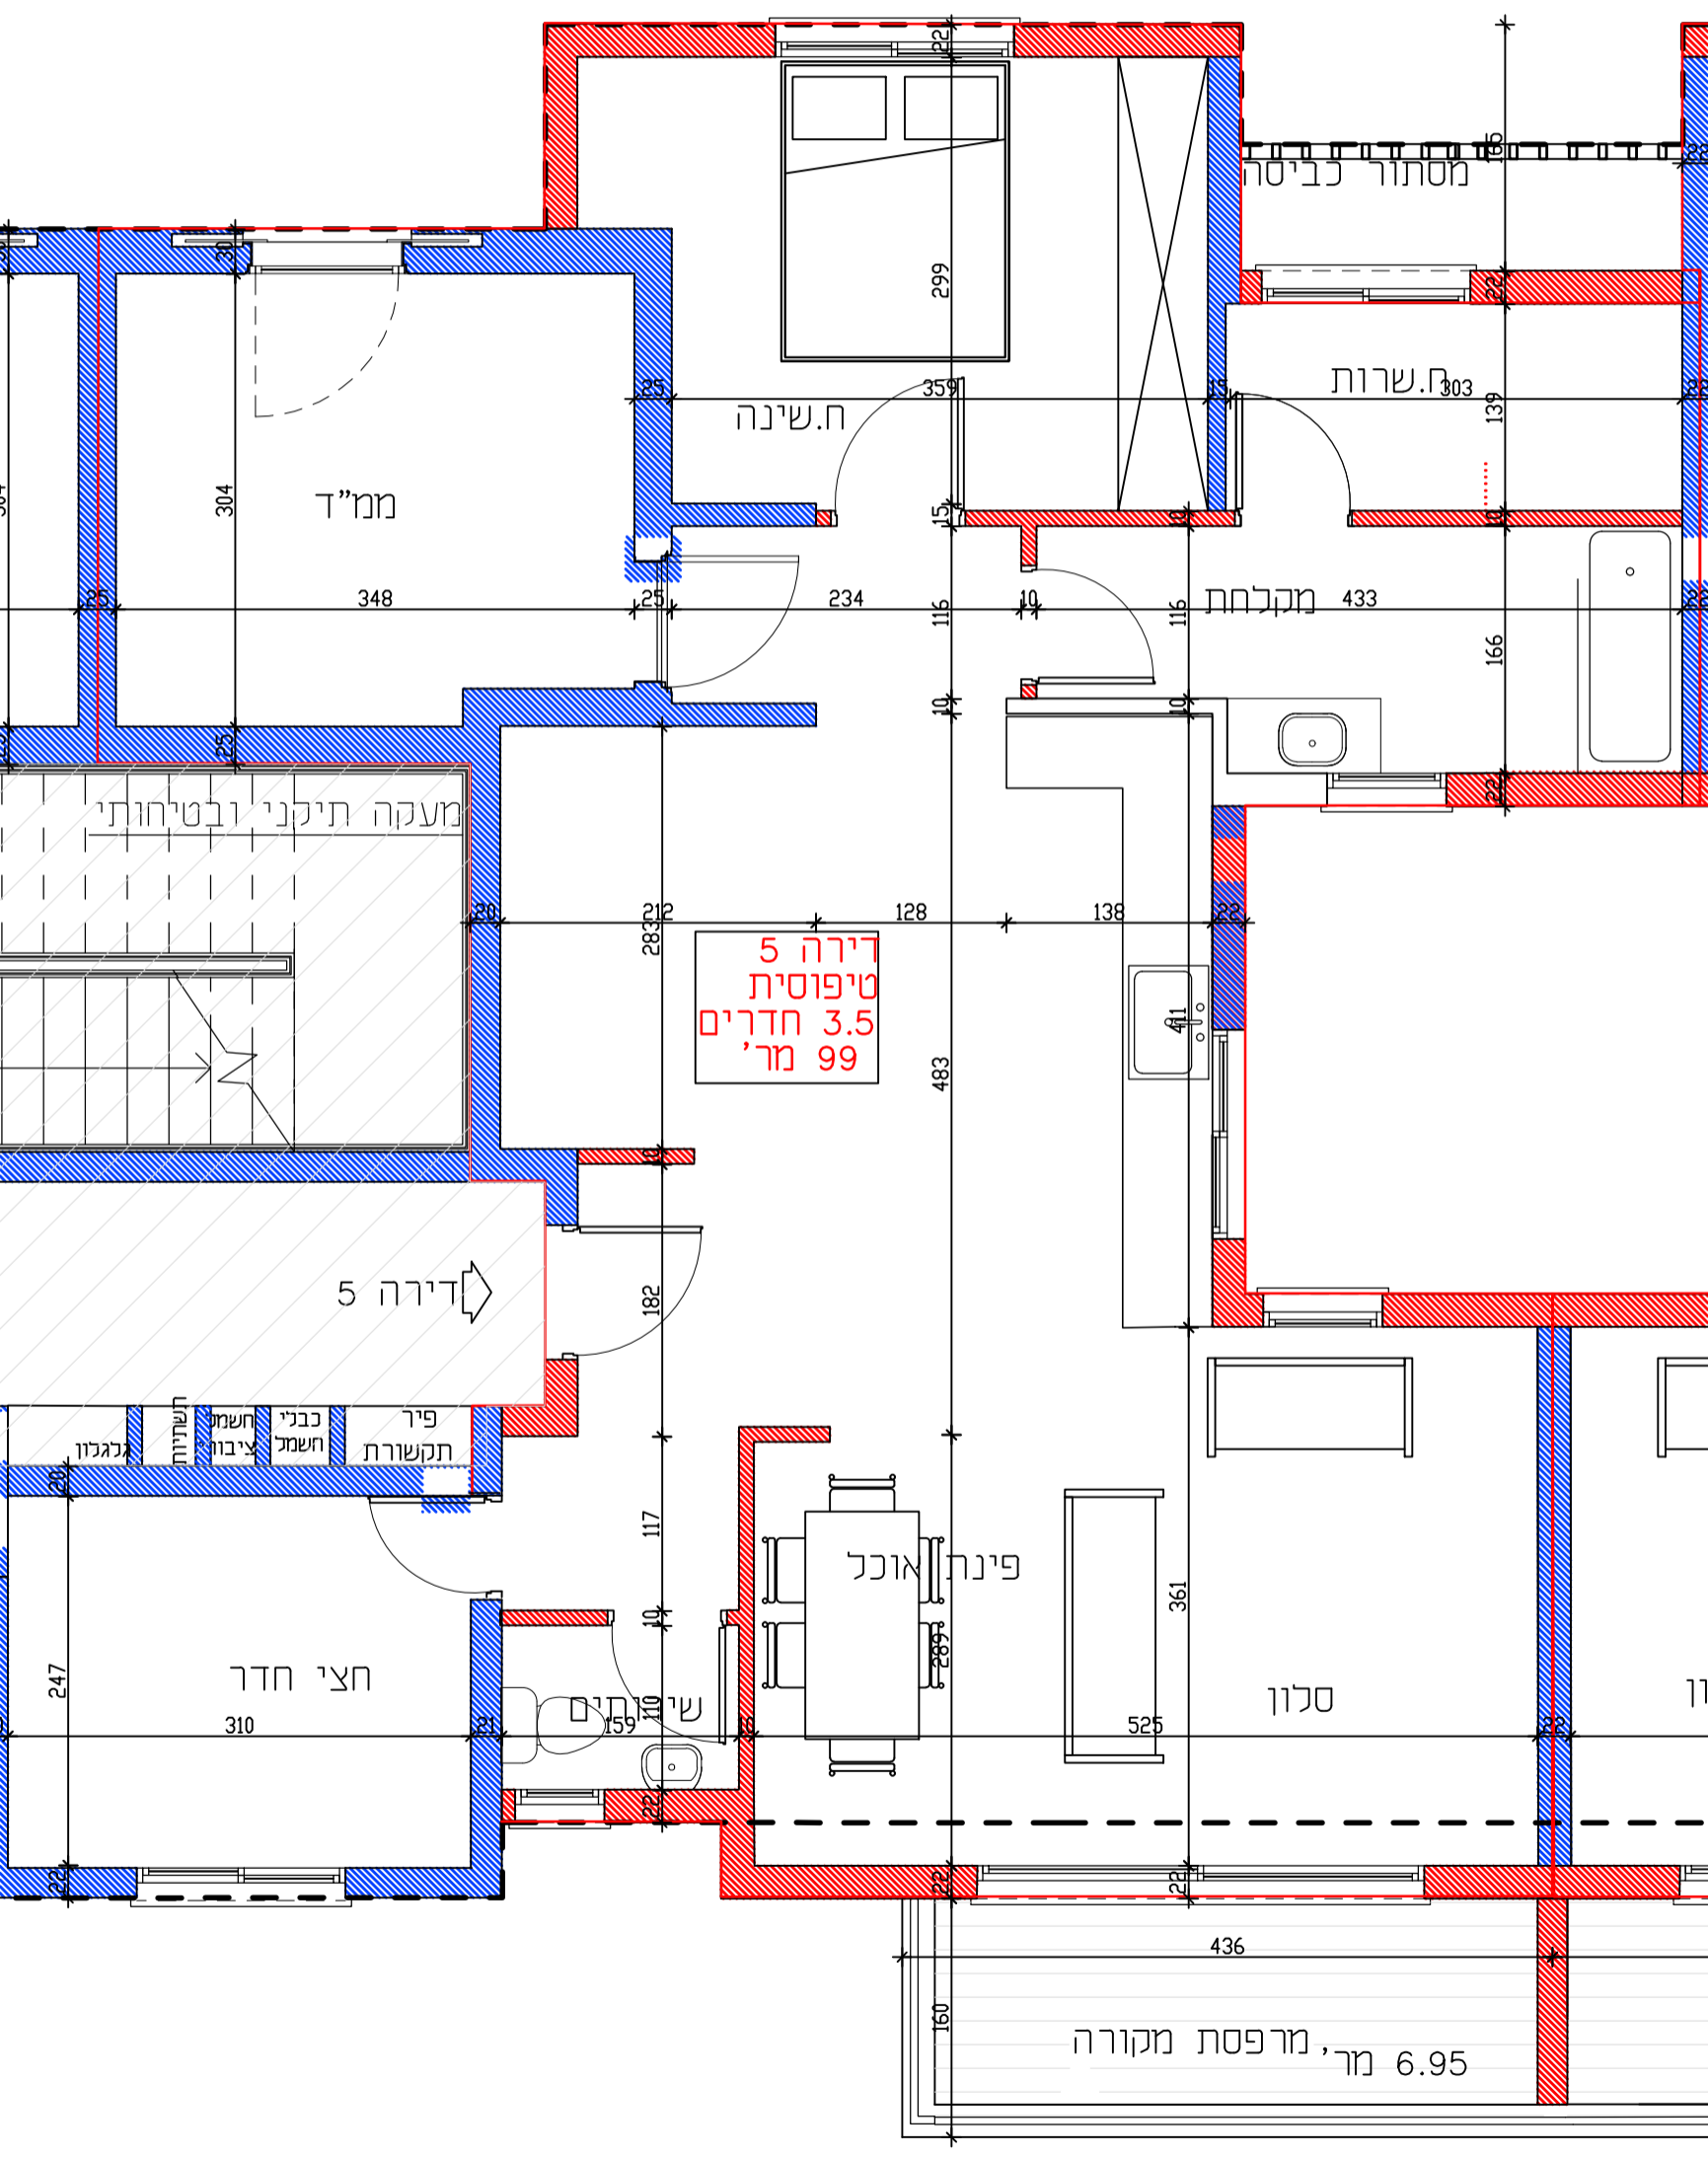

ממ"ד

מסתור כביסה

ח. שינה

ח. שרות

מקלחת

מזכקה תיקני ובטיחותי

דירה 5  
טיפוסית  
חדרים 3.5  
מר' 99

דירה 5

תקשורת פיר חשמל  
כבני חשמל  
ציבורי חשמל  
שרות

חצי חדר

פינת אוכל

סלון

מרפסת מקורה, מר' 6.95