


מגרש 373

מידה 1:50

דירה 2-קרקע

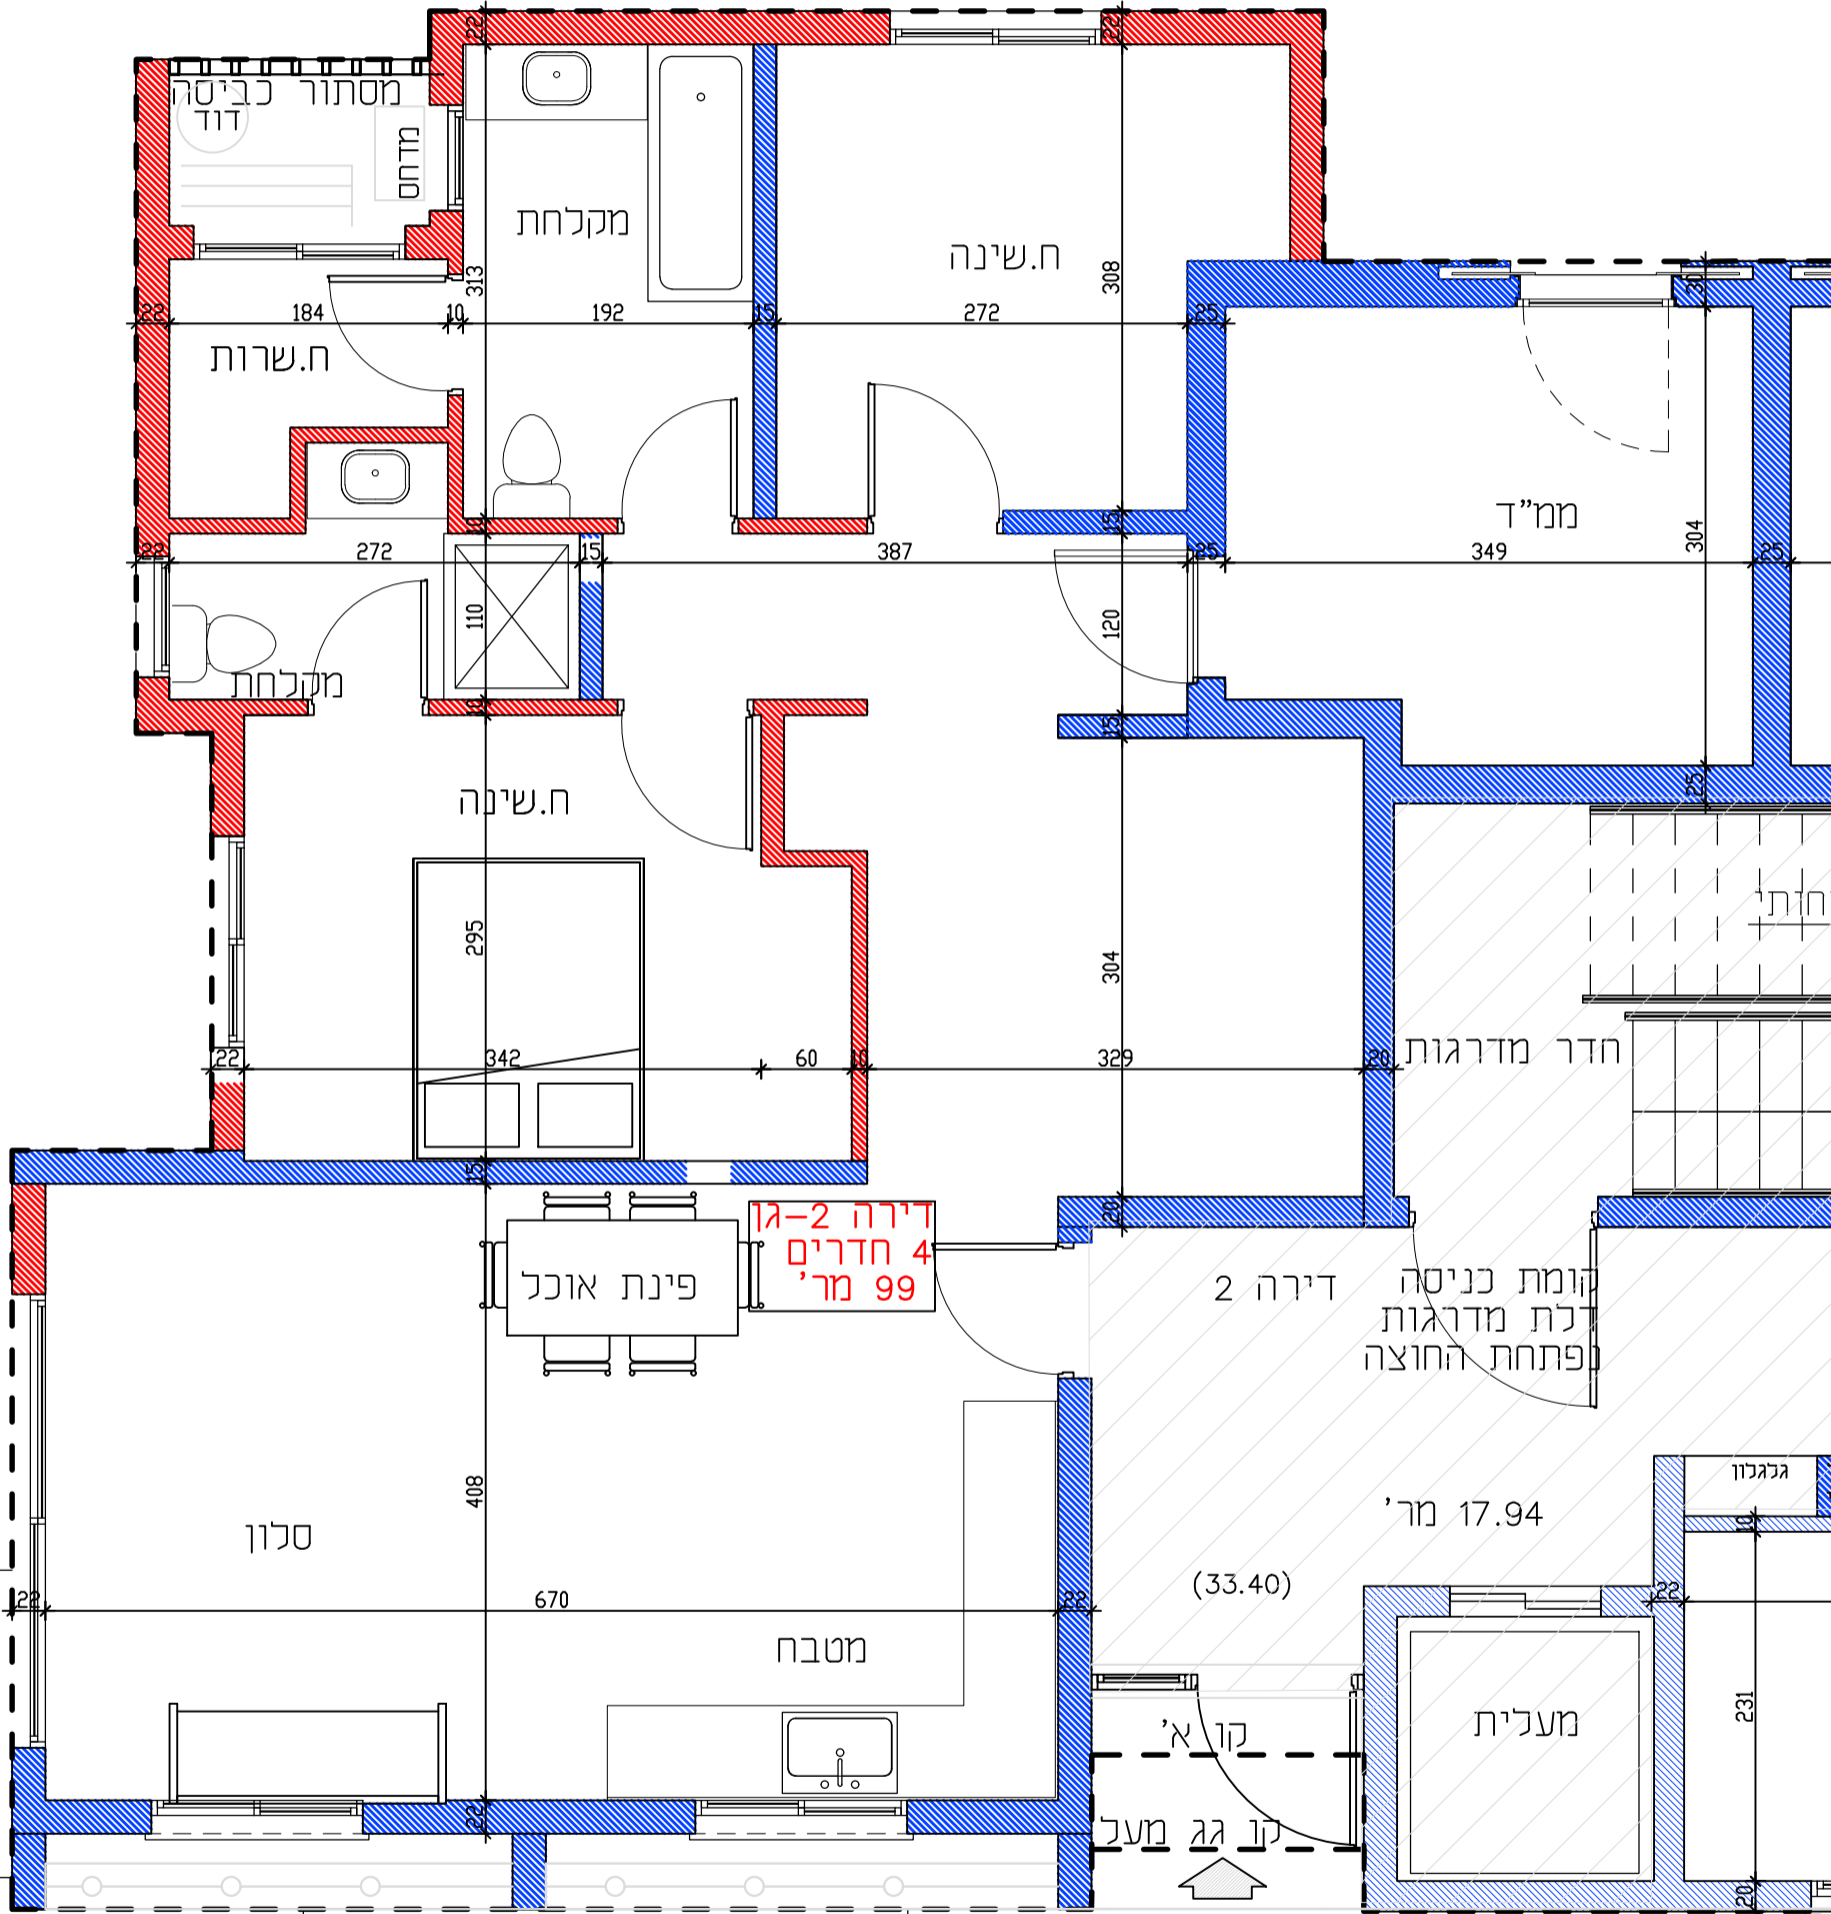

קו מרפסת מעל מעל