


מגרש 371/372/373

מידה 1:100

קומה ב' - דירה 6/5

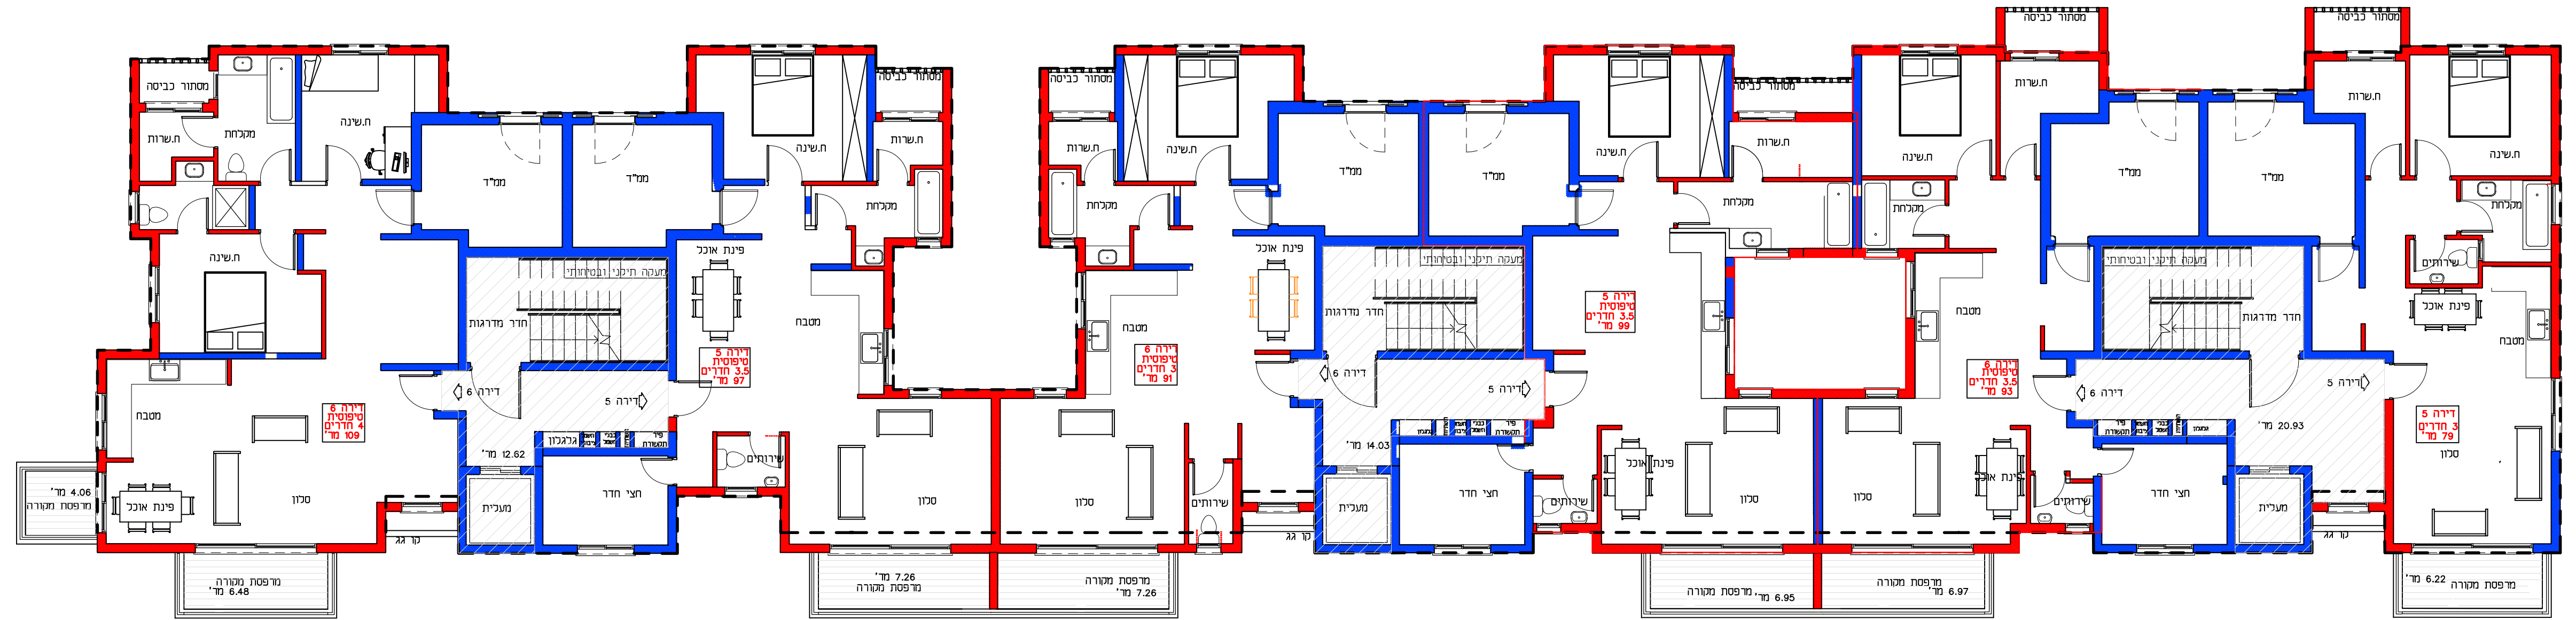

תכנית קומה ב'
קני"מ 1:100