


מגרש 380

מידה 1:50

קומה א' - דירה 4

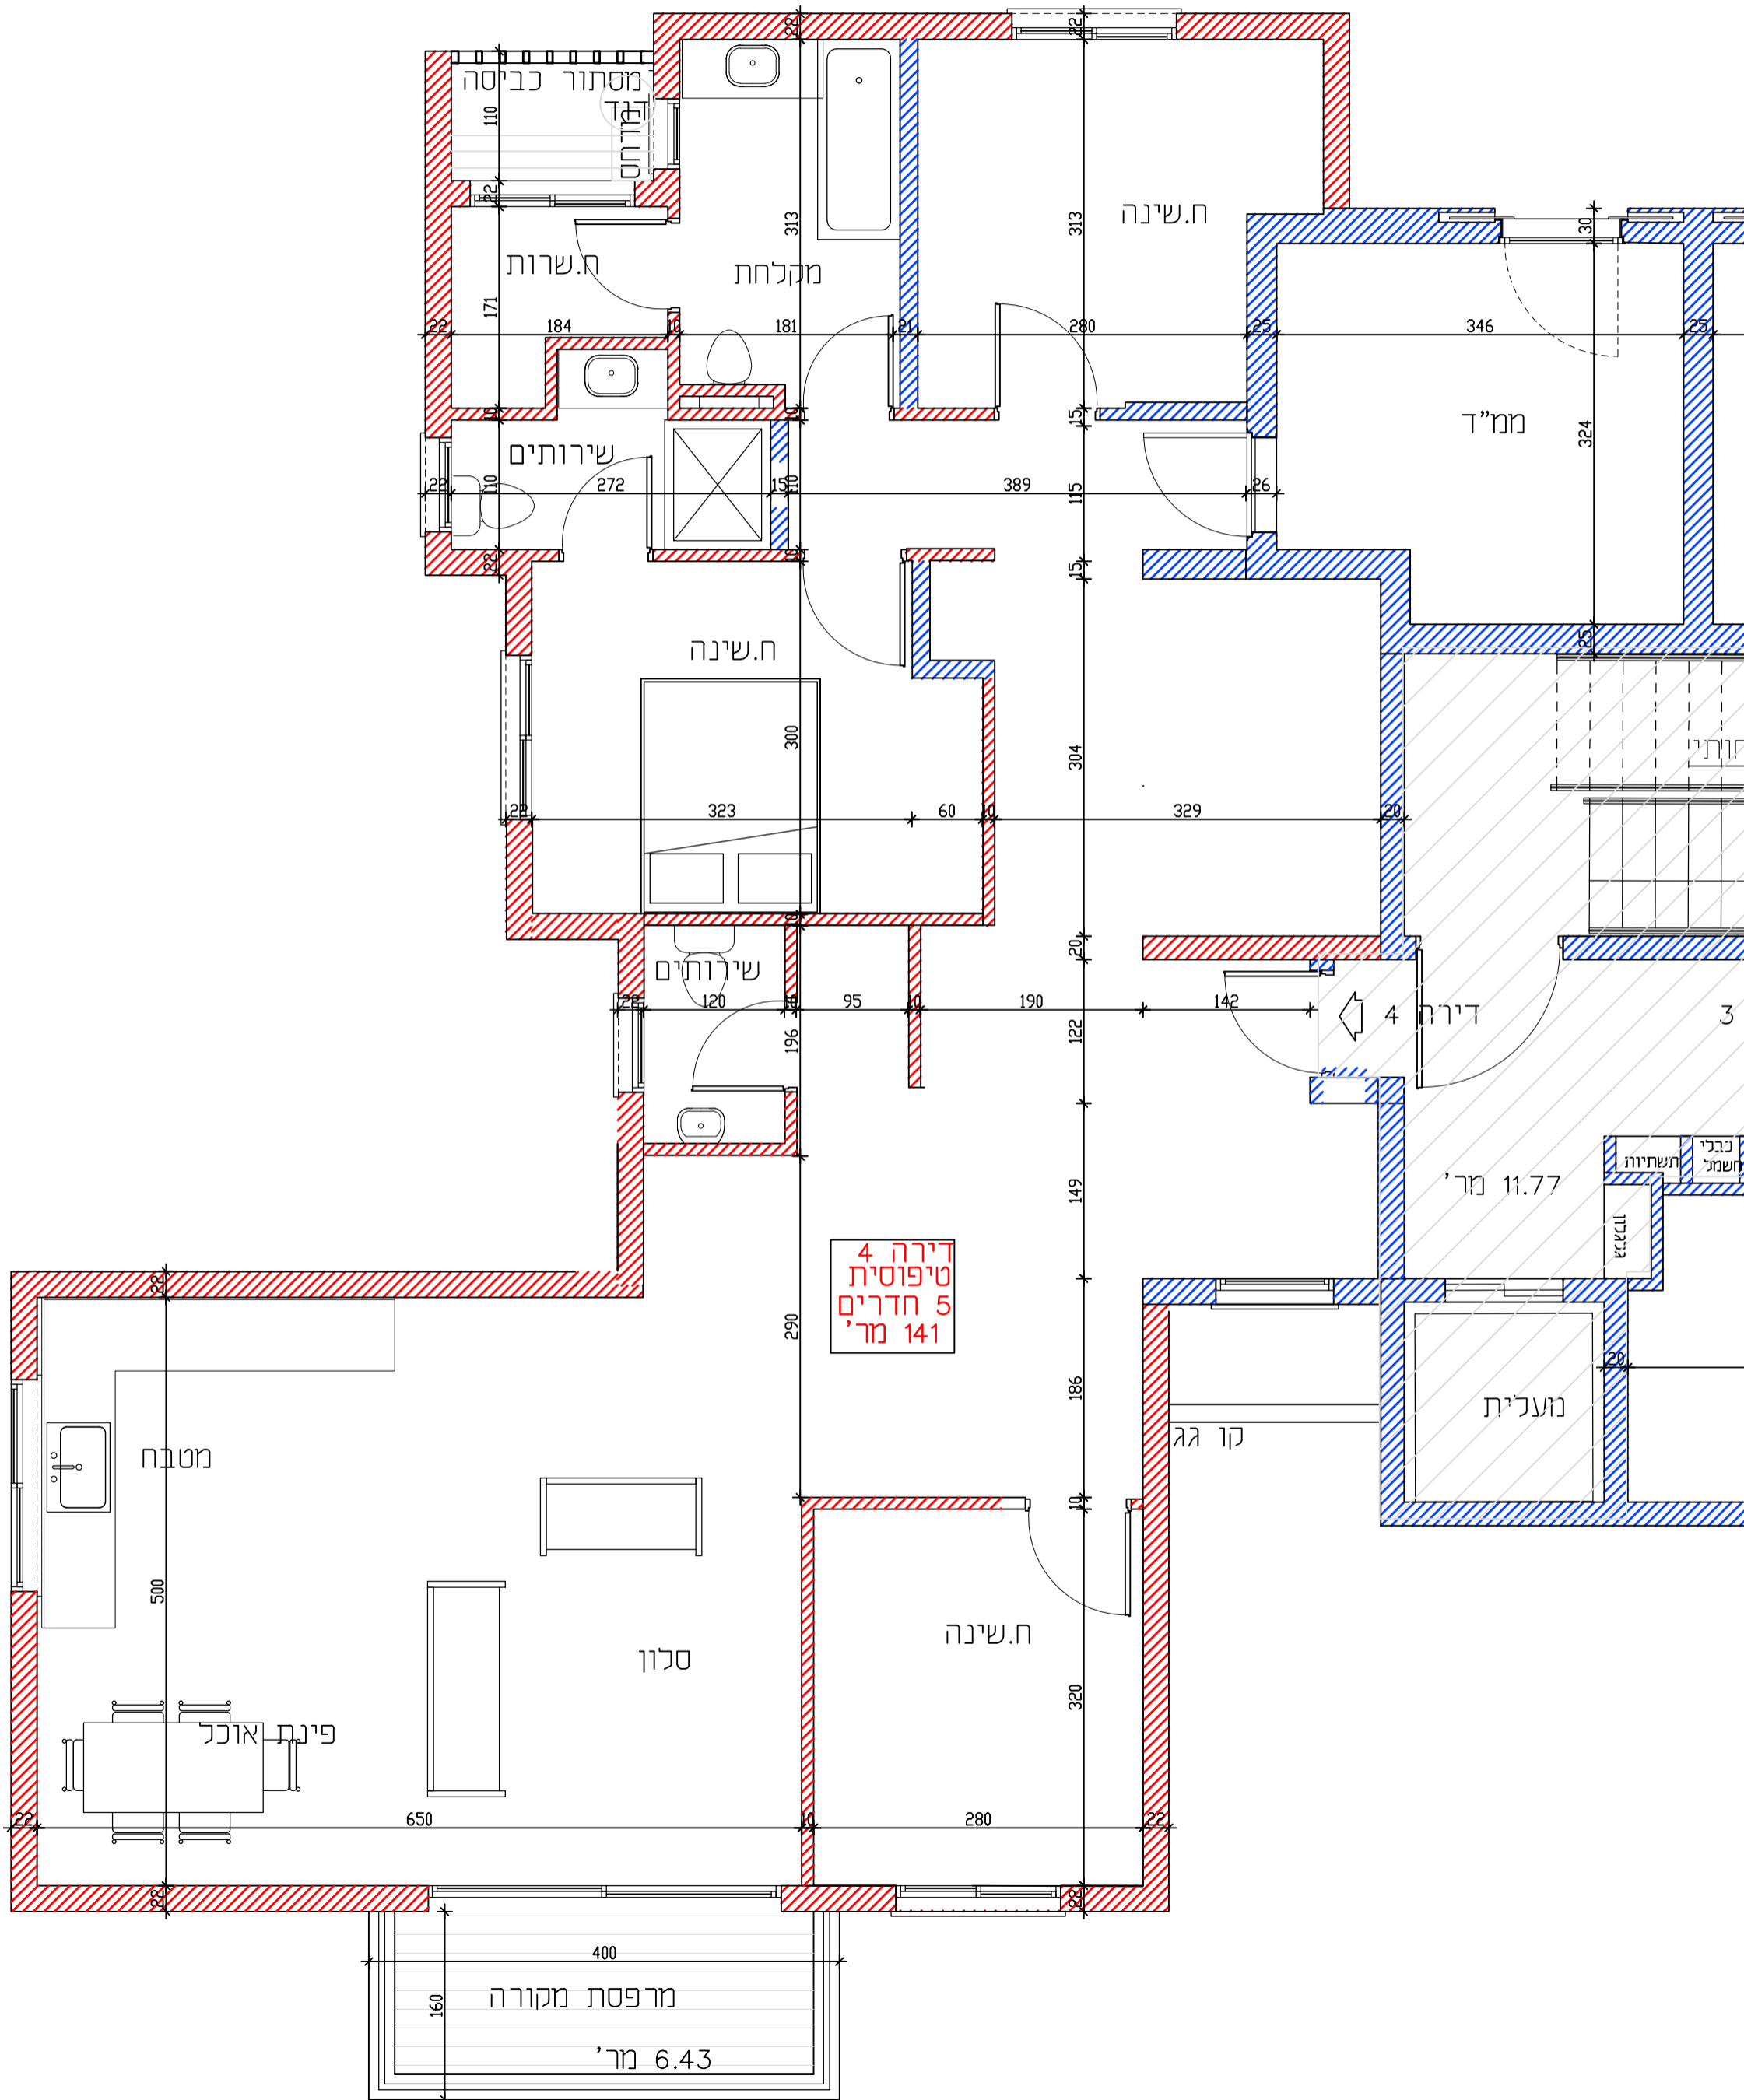

דירה 4
טיפוסית
5 חדרים
141 מר'

מסגרת כביסה
110
171
184
181
150
272
300
323
120
196
95
190
142
122
149
186
500
650
280
400
160
6.43 מר'

ח.שינה

מו"ד

ח.שינה

שירותים

מטבח

סלון

ח.שינה

קו גג

מועליית

מסגרת כביסה

6.43 מר'

11.77 מר'

תשתיות
חשמל
נבכי

גלגול

3

דירה 4