


מגרש 380/379/378
 מידה 1:100
 קומה ב' - דירה 6/5

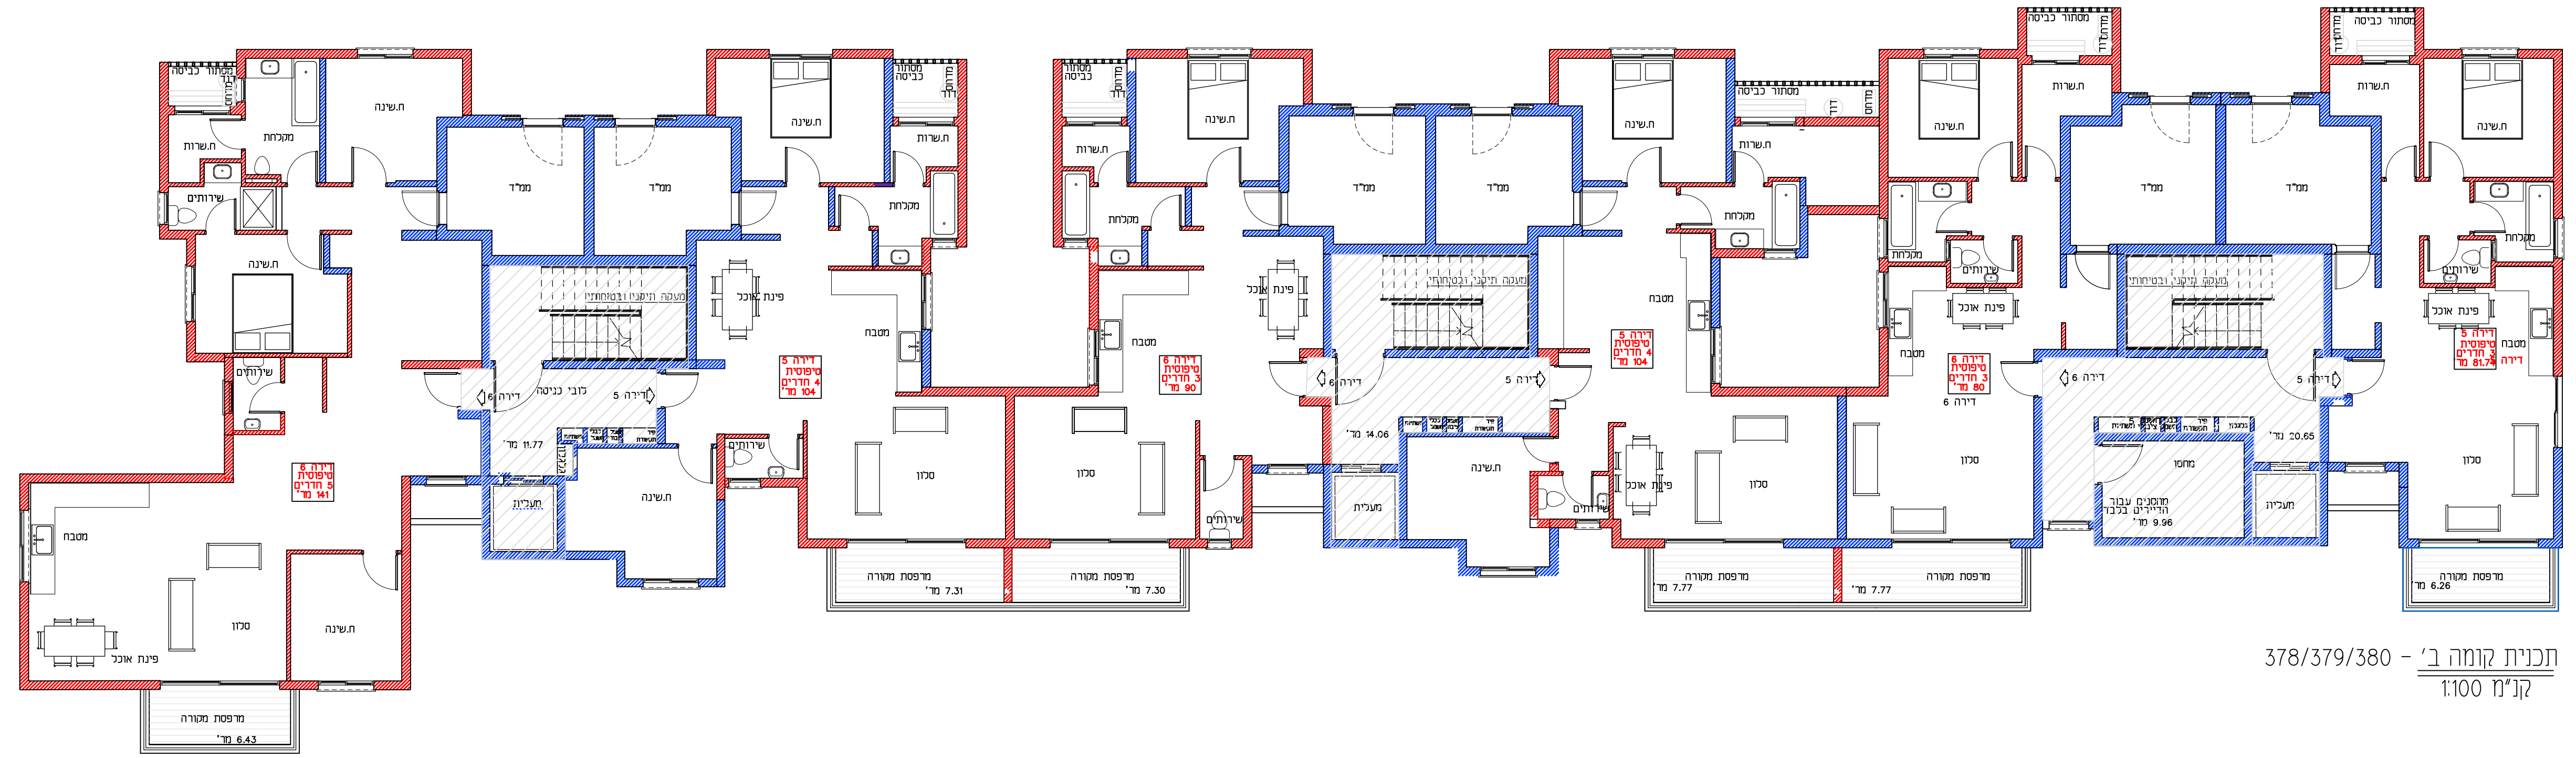

תכנית קומה ב' - 378/379/380
 קנ"מ 1:100