


מגרש 380/379/378

מידה 1:100

קרקע-דירה 2/1

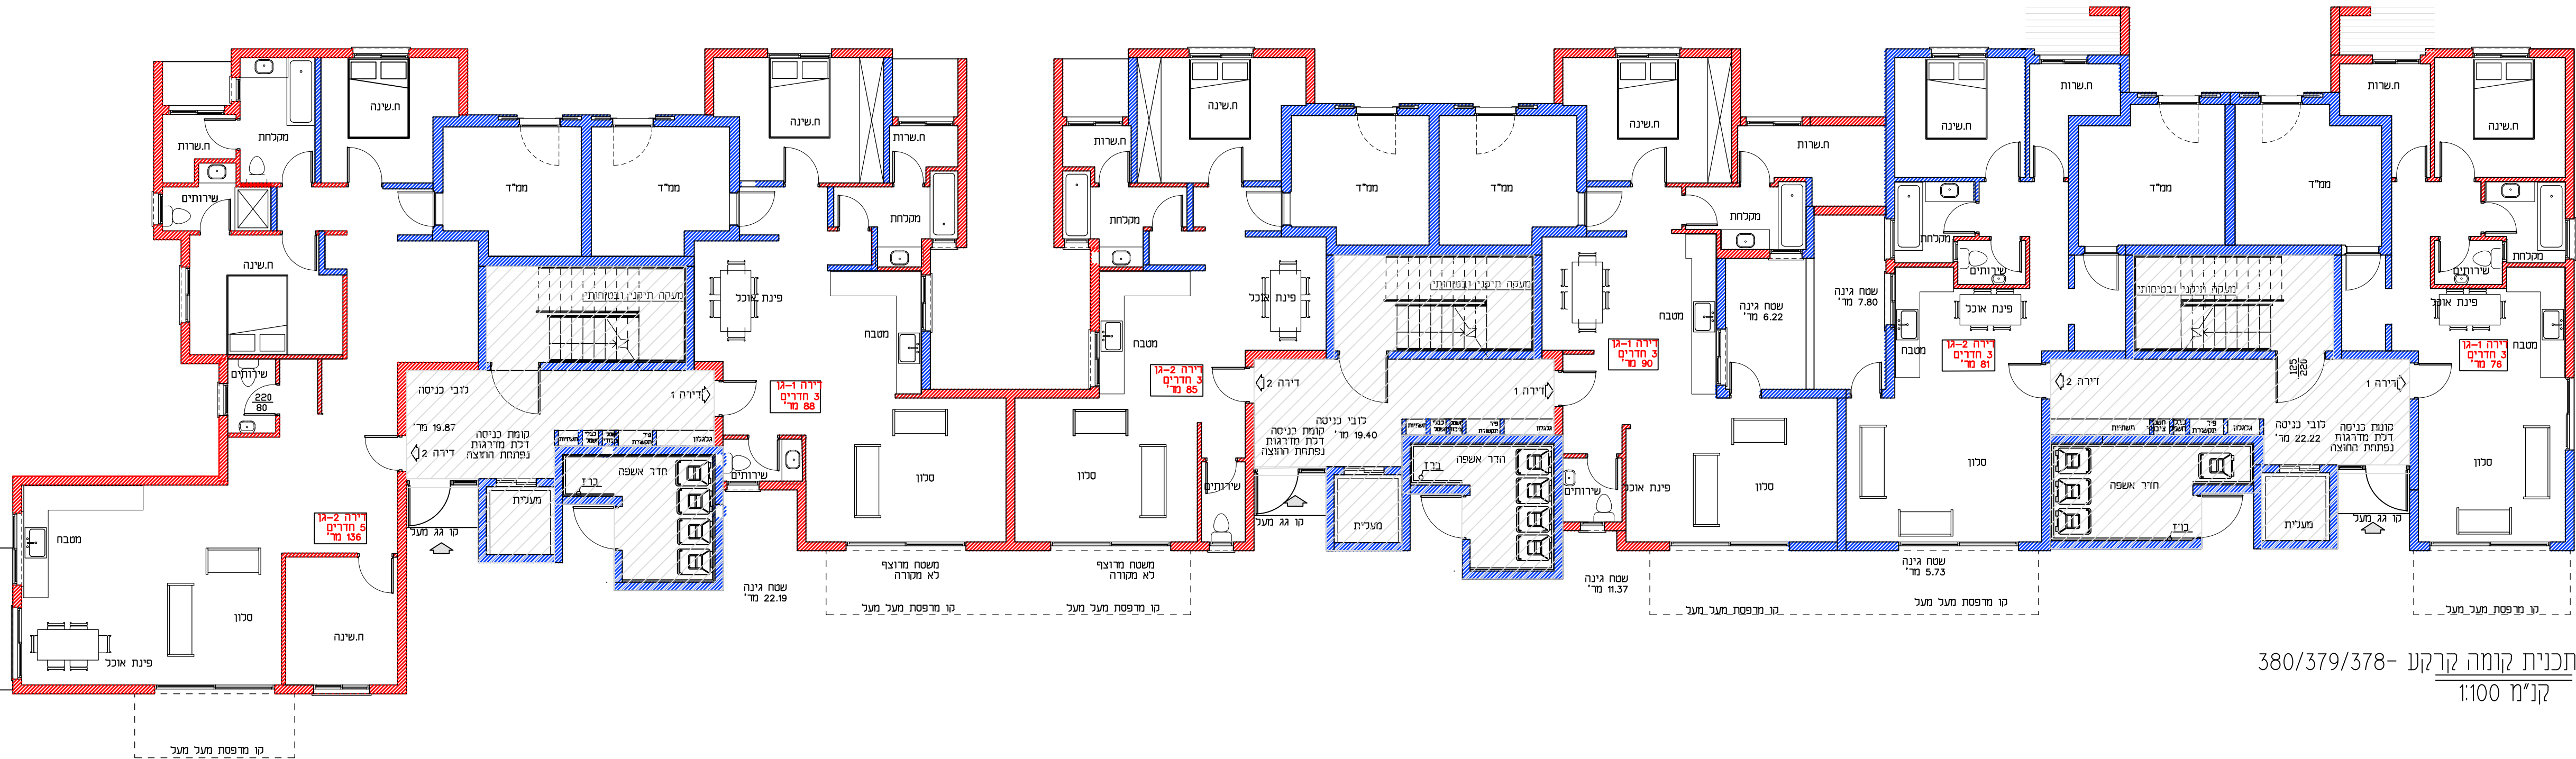

תכנית קומה קרקע - 380/379/378

קנ"מ 1:100