




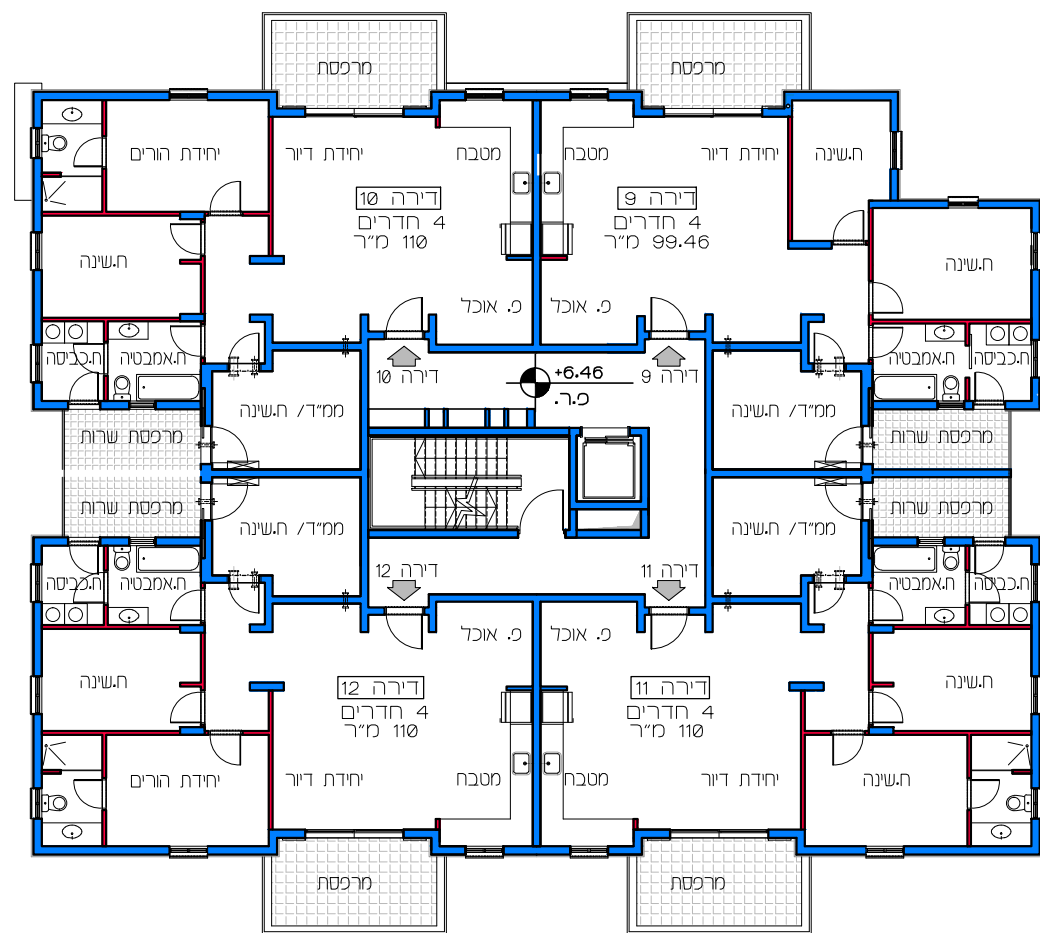


תכנית קומה 2
קנ"מ 1:200

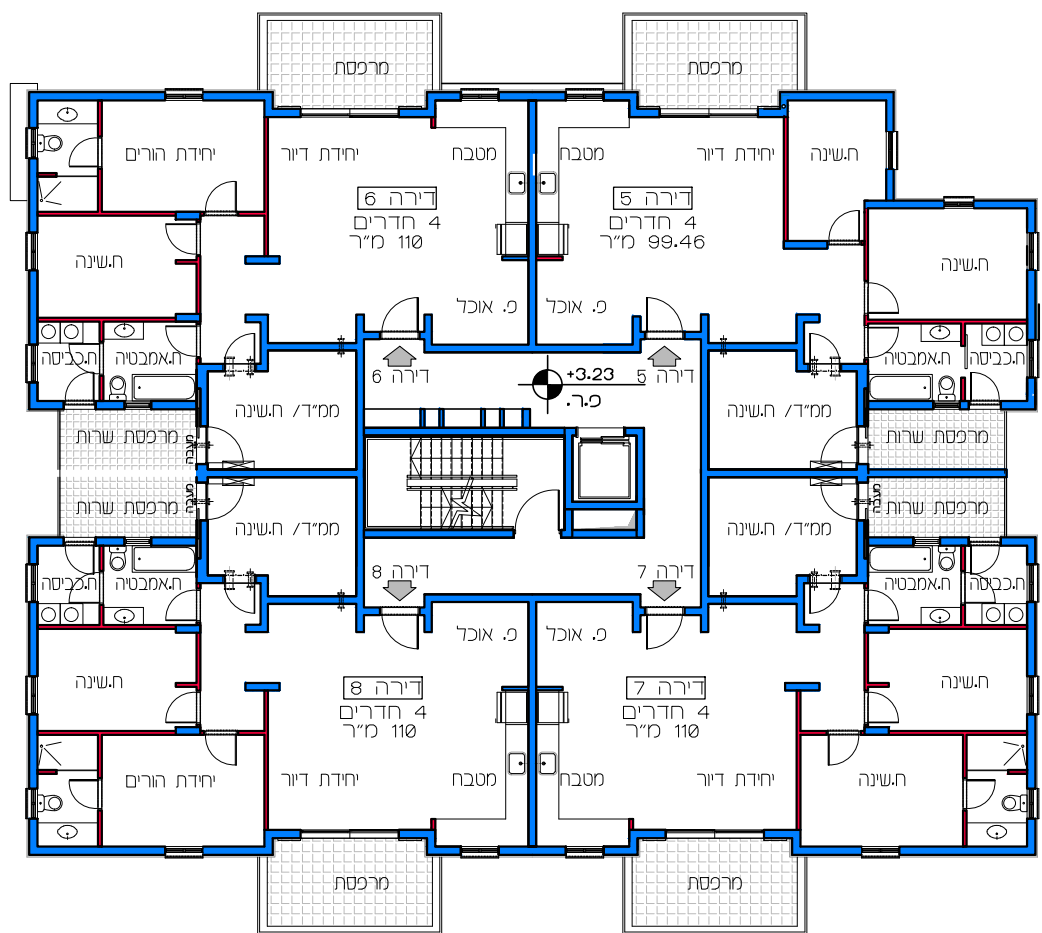


תכנית קומה 1
קנ"מ 1:200

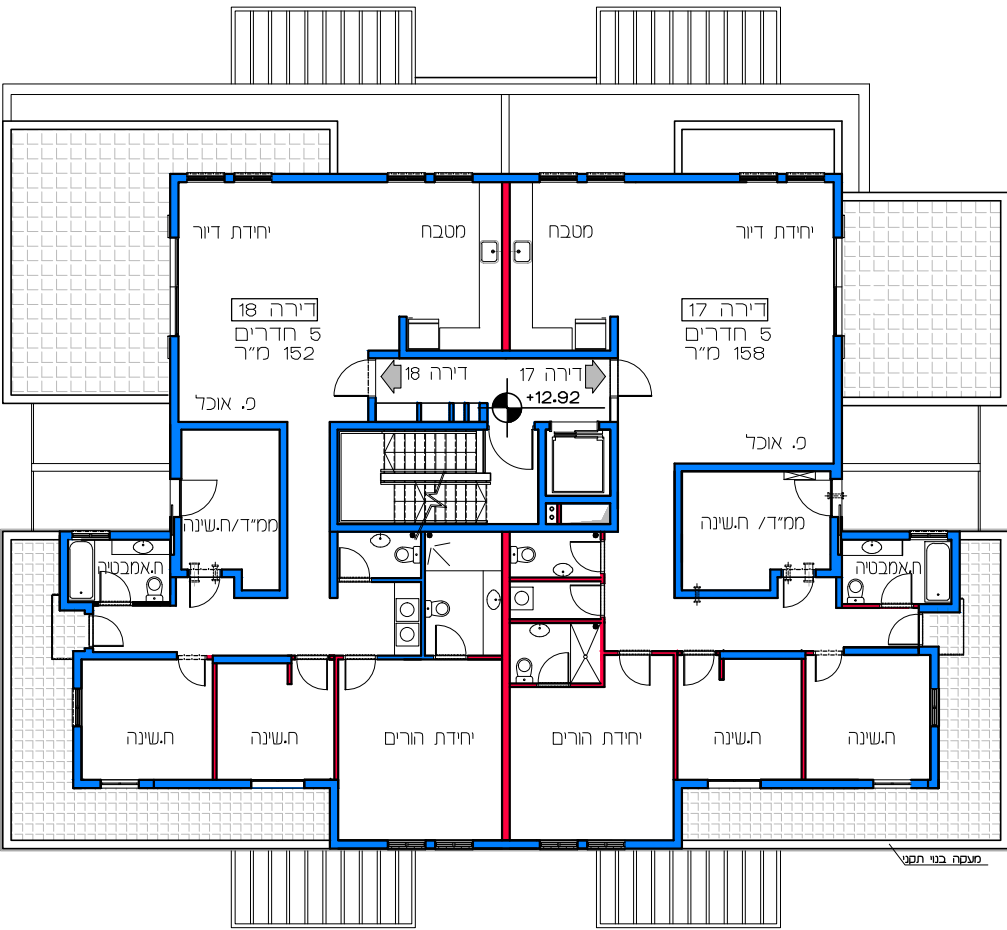


תכנית קומה 4
קנ"מ 1:200

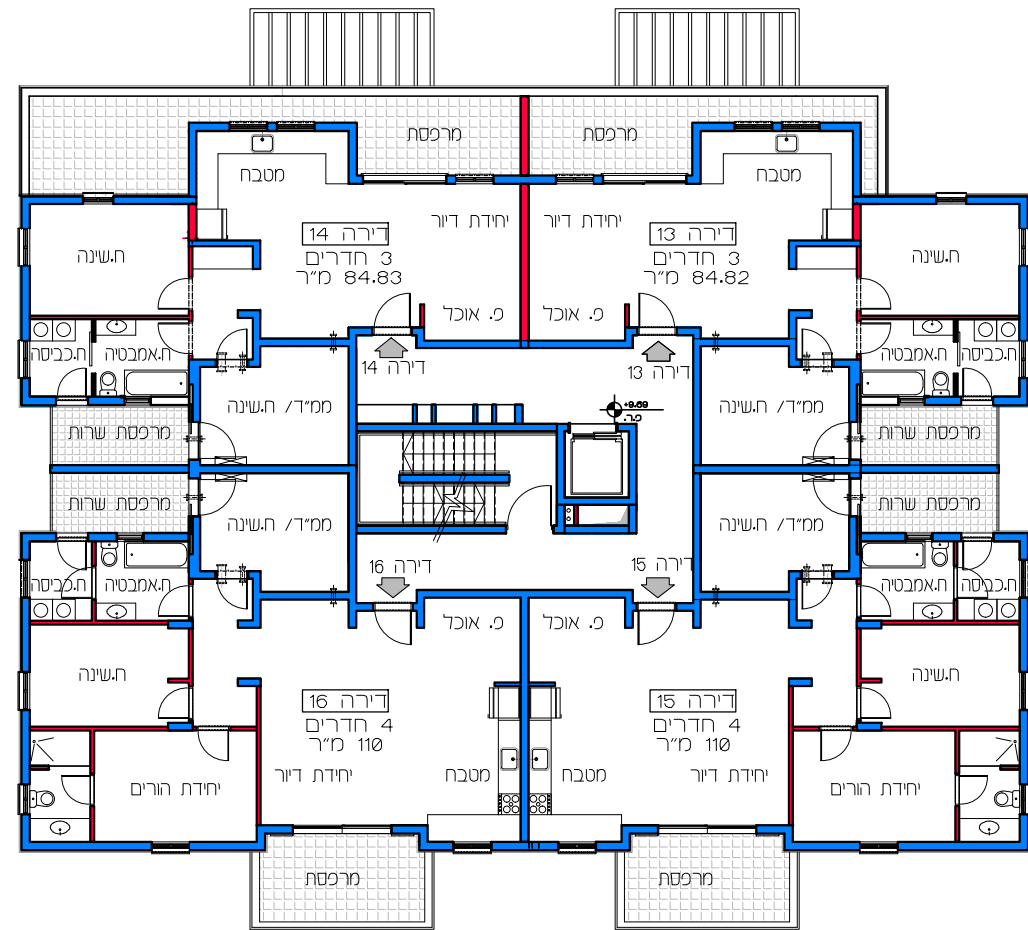

תכנית קומה 3
קנ"מ 1:200

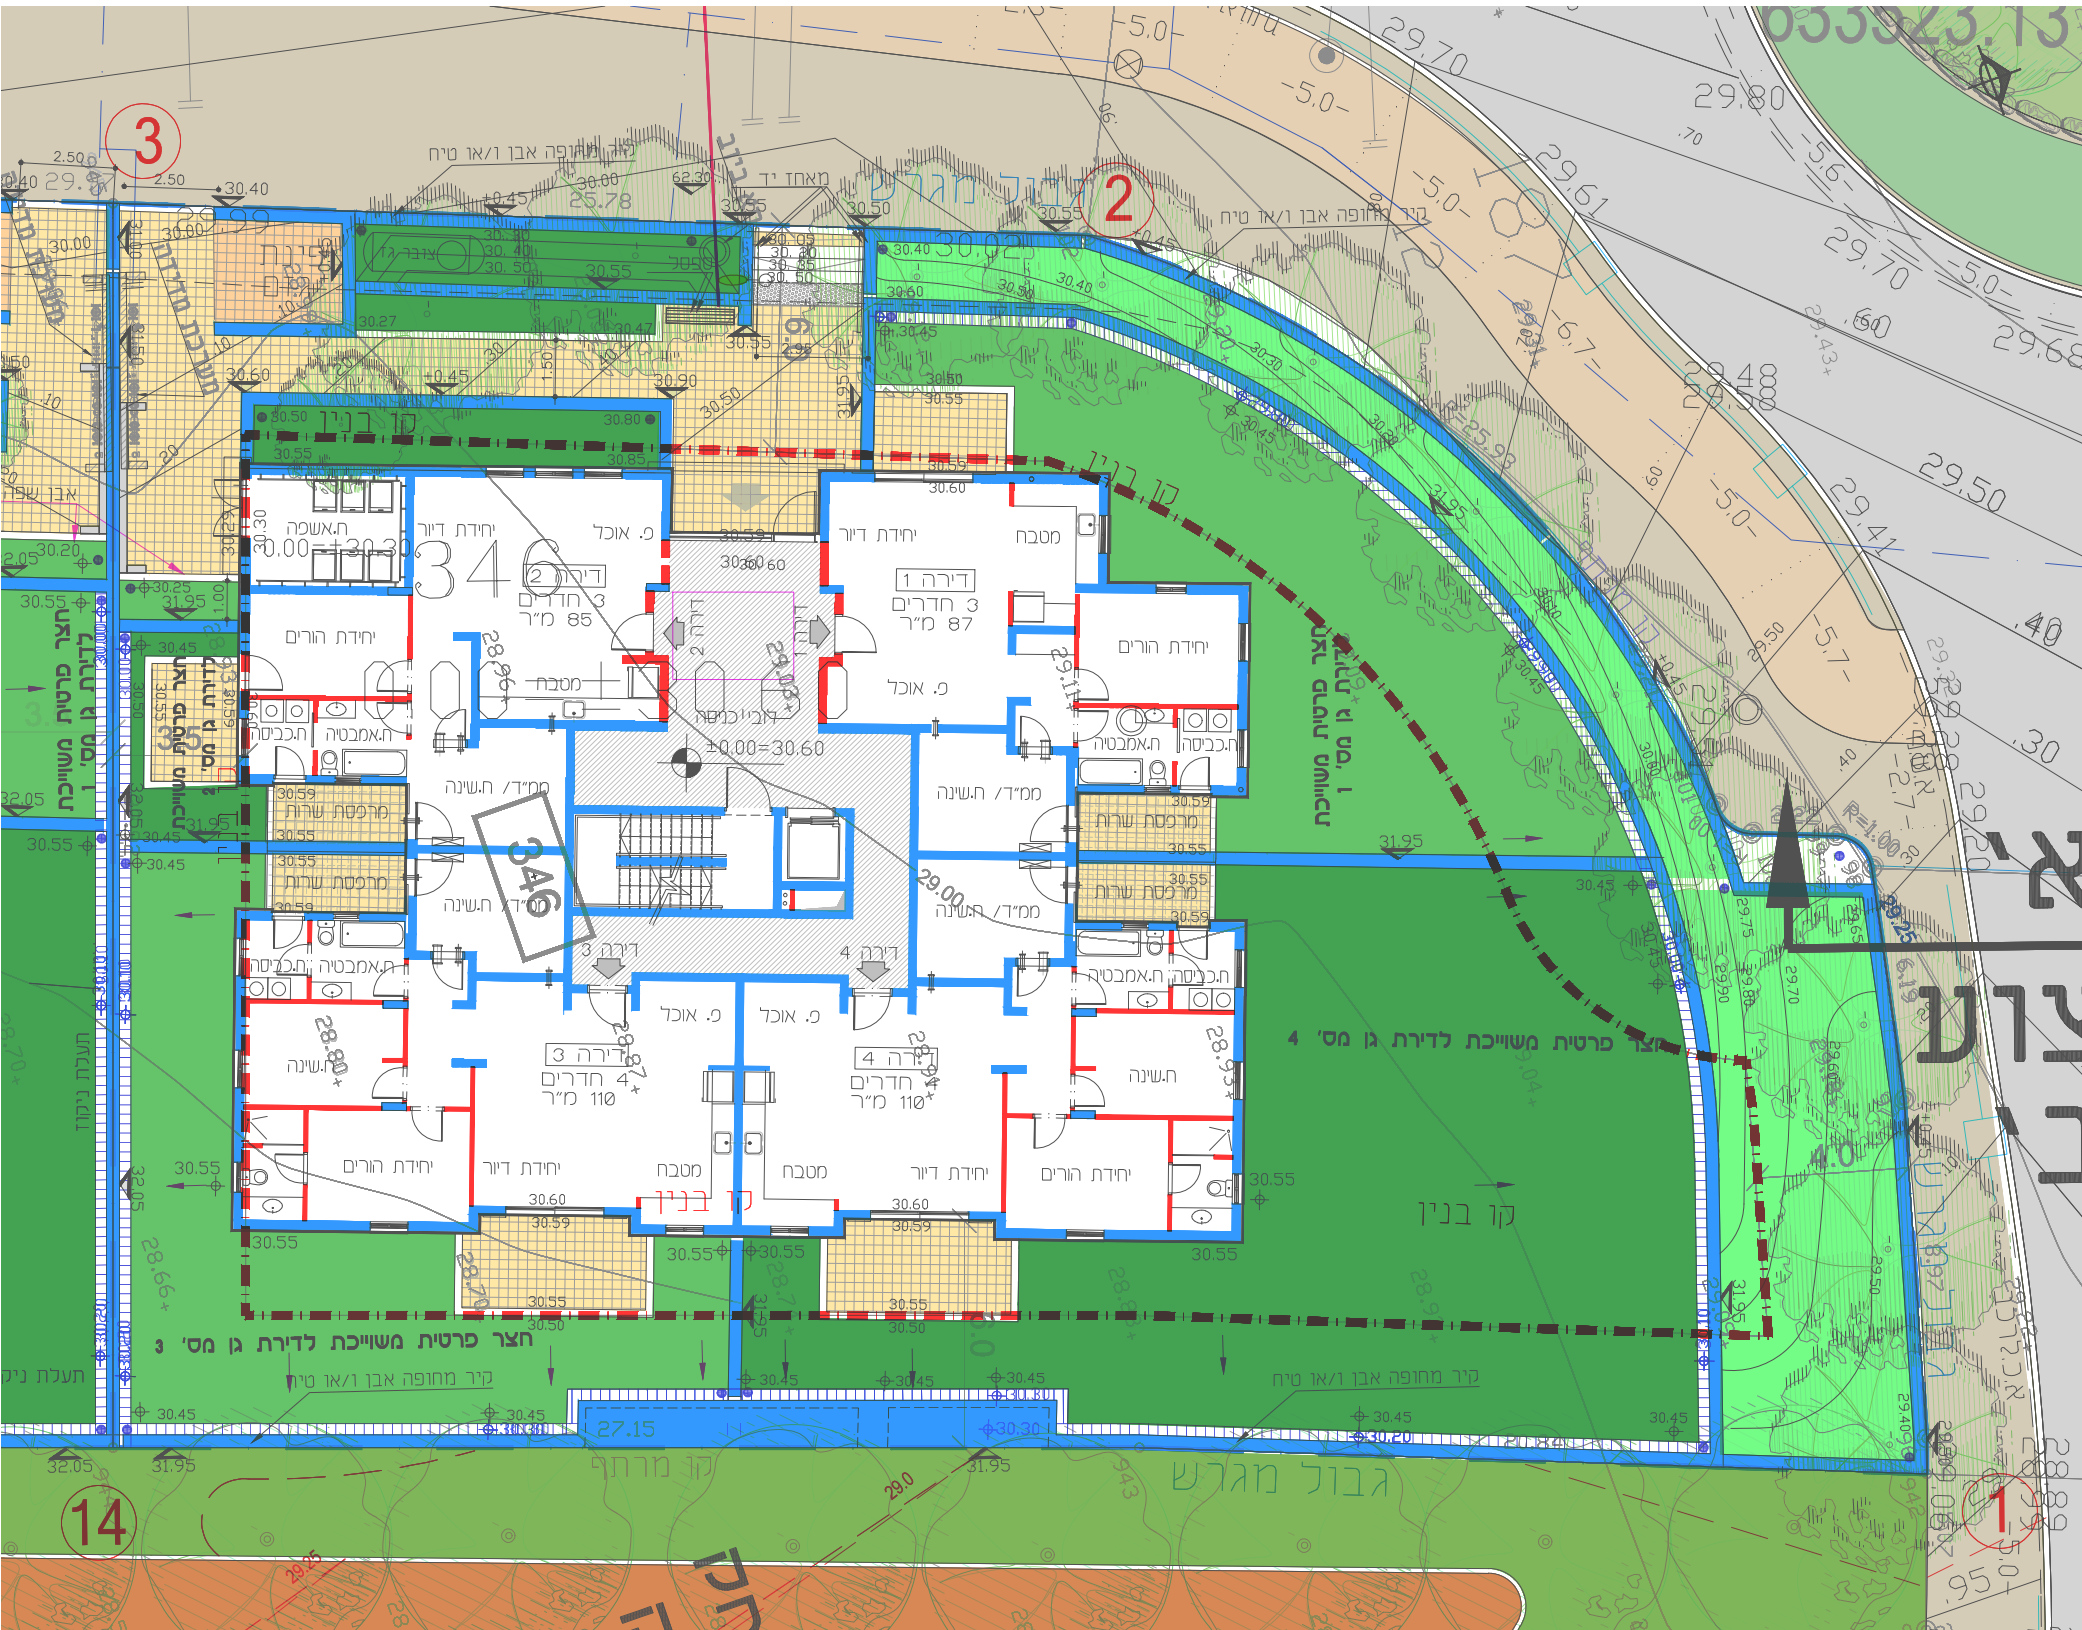

תכנית קומת קרקע
קנ"מ 1:200

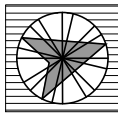

דיור למשתכן גן יבנה - אסיה סיירוס

מגרש 346 קנ"מ 1:200