




תכנית קומה 2
קנ"מ 1:200

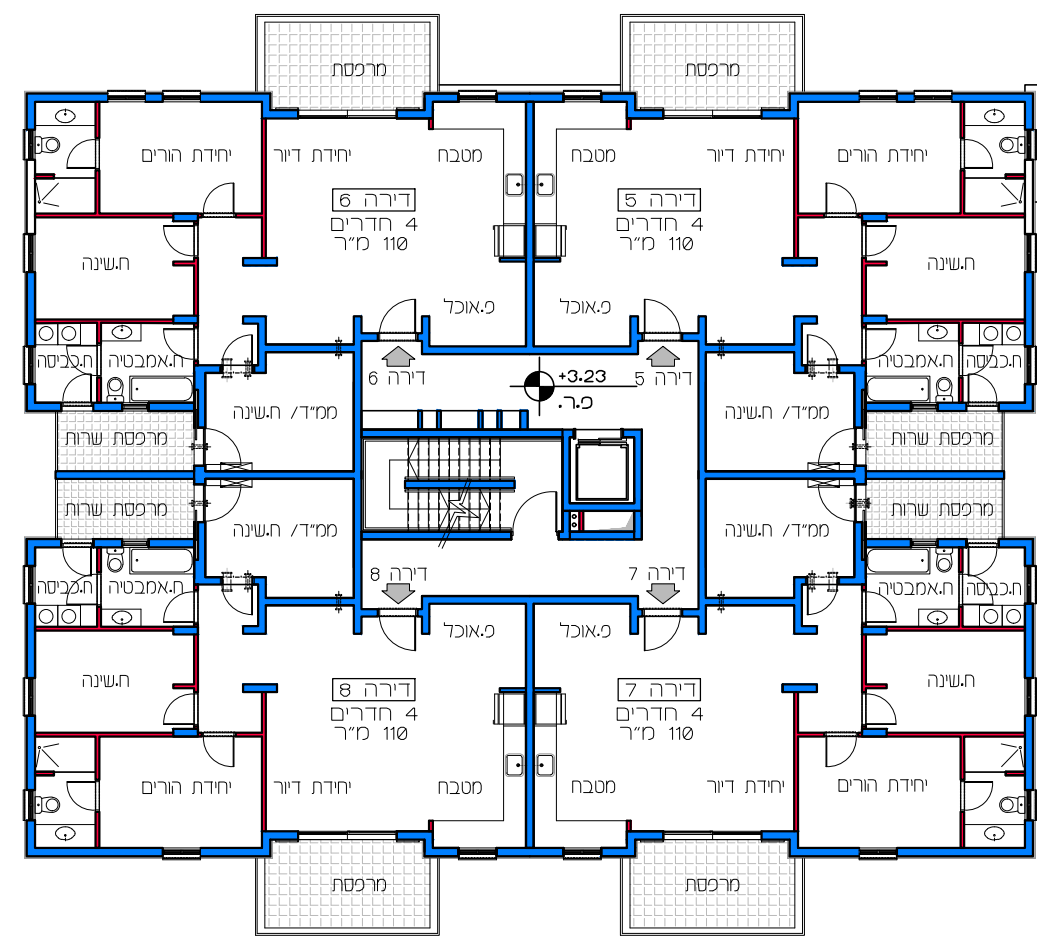


תכנית קומה 1
קנ"מ 1:200

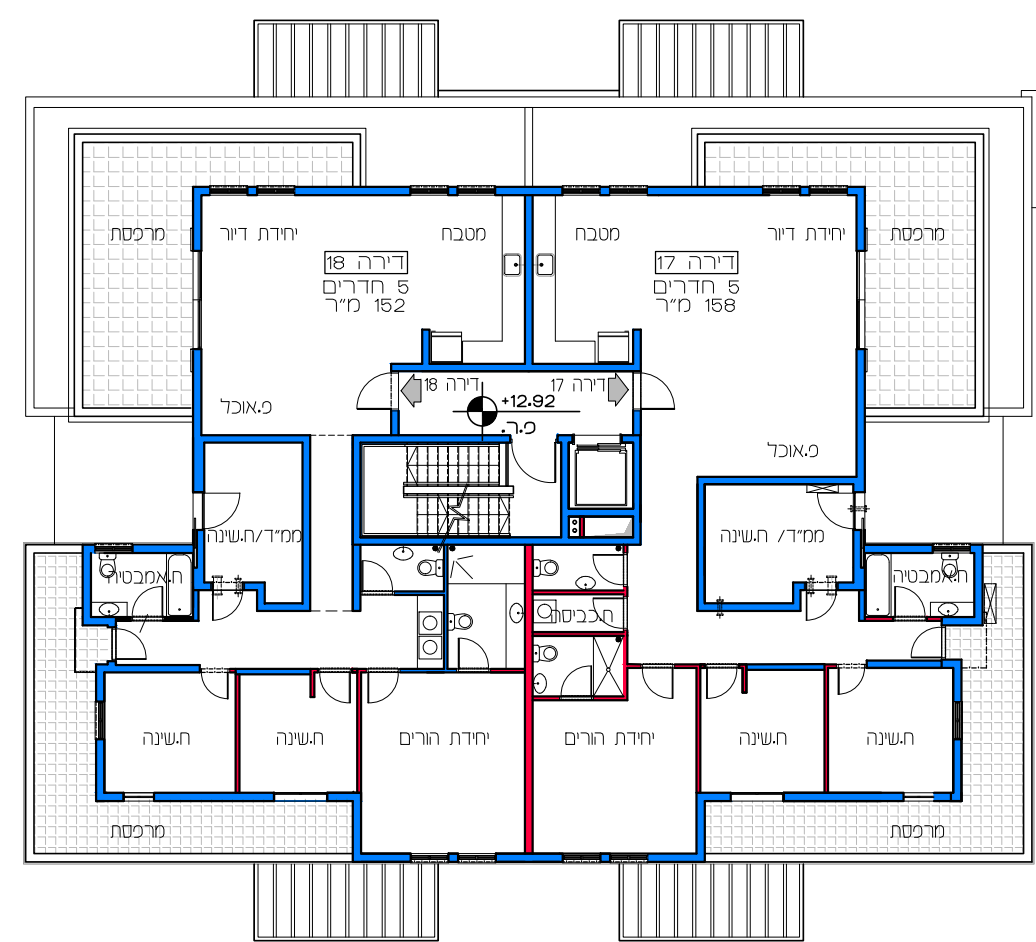


תכנית קומה 4
קנ"מ 1:200

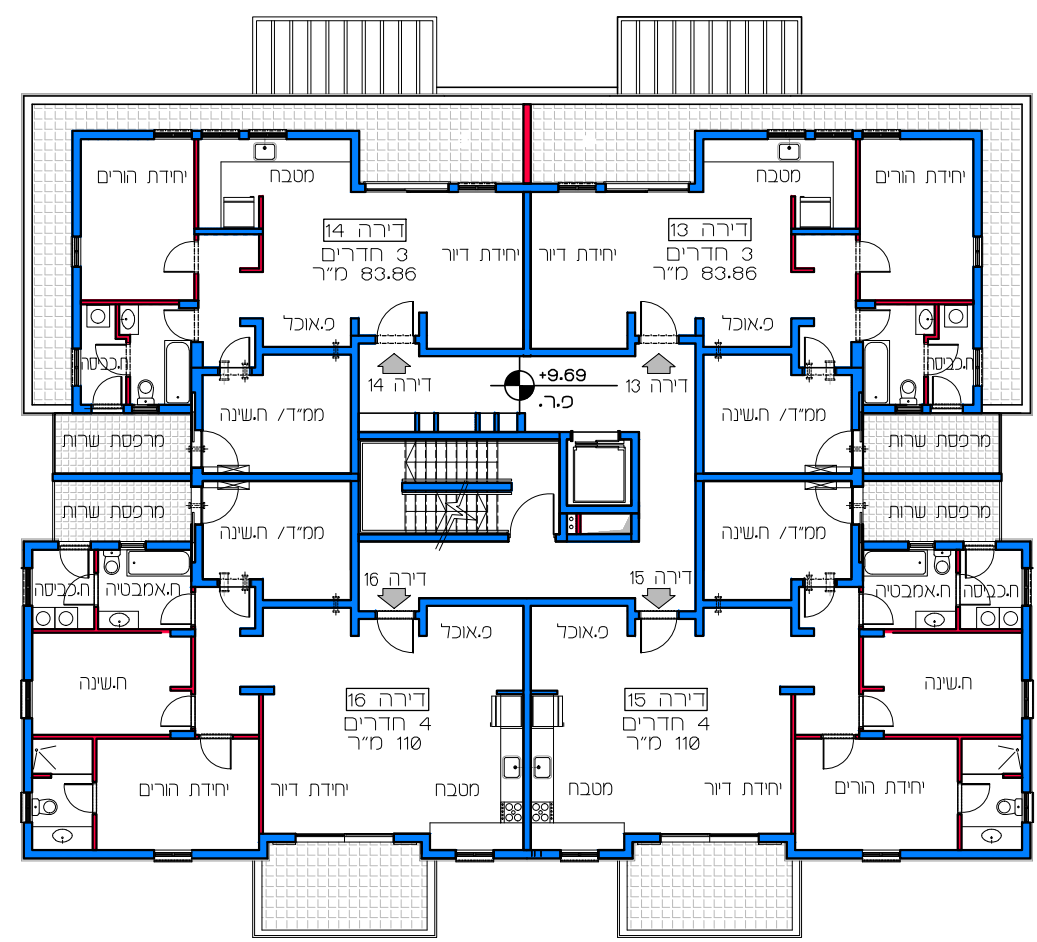

תכנית קומה 3
קנ"מ 1:200

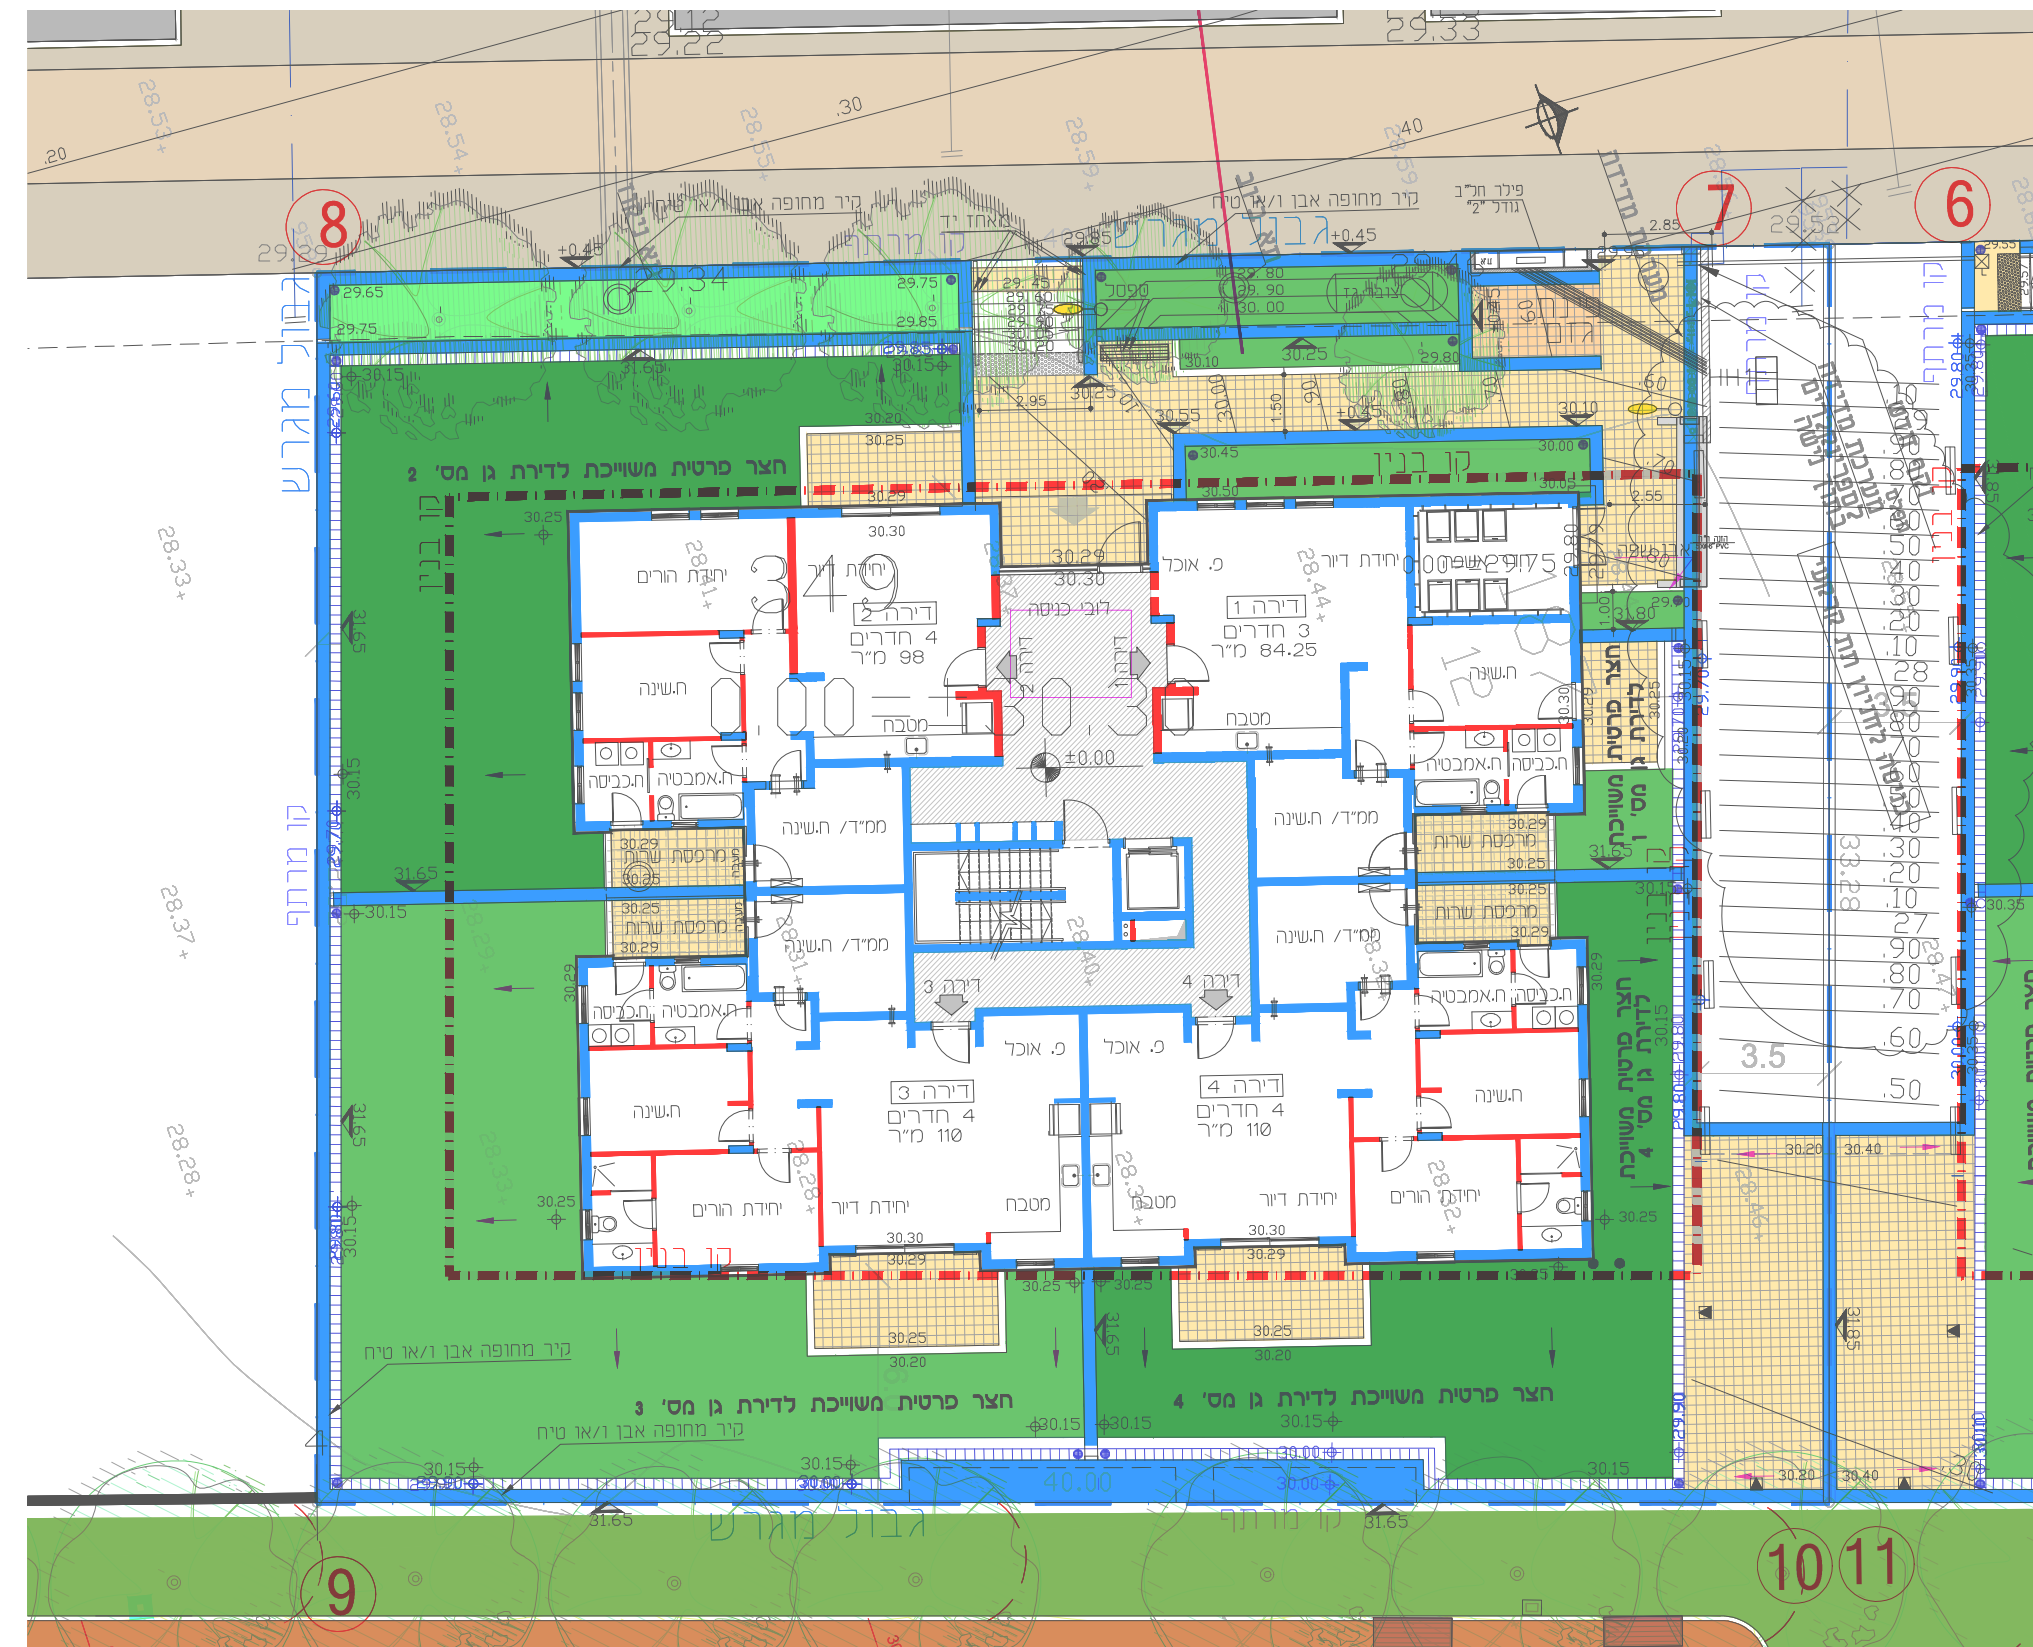

תכנית קומת קרקע
קנ"מ 1:200

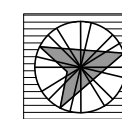

דיור למשתכן גן יבנה - אסיה סיירוס

מגרש 349 קנ"מ 1:200

הערה:
כל התוכניות כפופות לאישורים סטטוטוריים.
ביצוע תוכנית אלה מותנה בקבלת היתר בניה
בהתאם לת"ע מאשרת כחוק.

Lea Shneur Architects | לאה שניאור אדריכלים
Ela 5 P.O.B. 50503 Mazkeret batya 76804 5053 מזכרת בתיה