




תכנית קומה 2  
קנ"מ 1:200

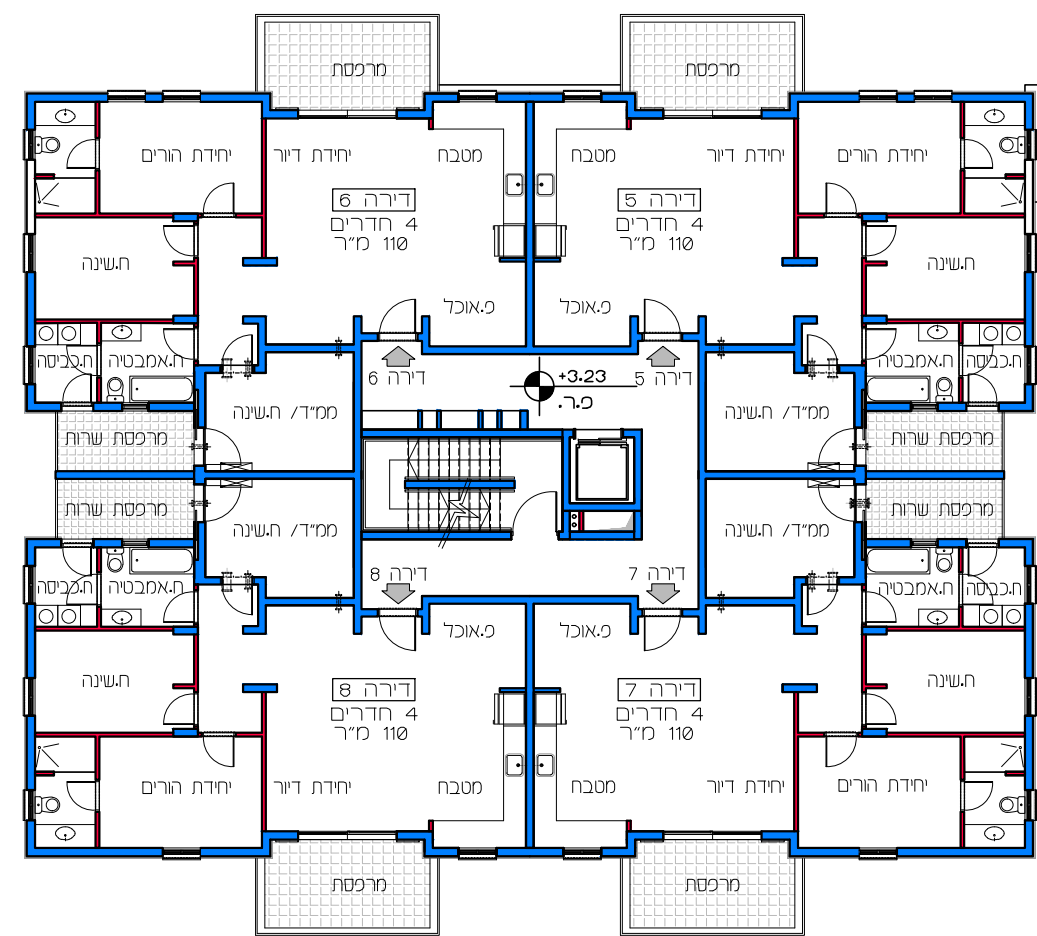


תכנית קומה 1  
קנ"מ 1:200

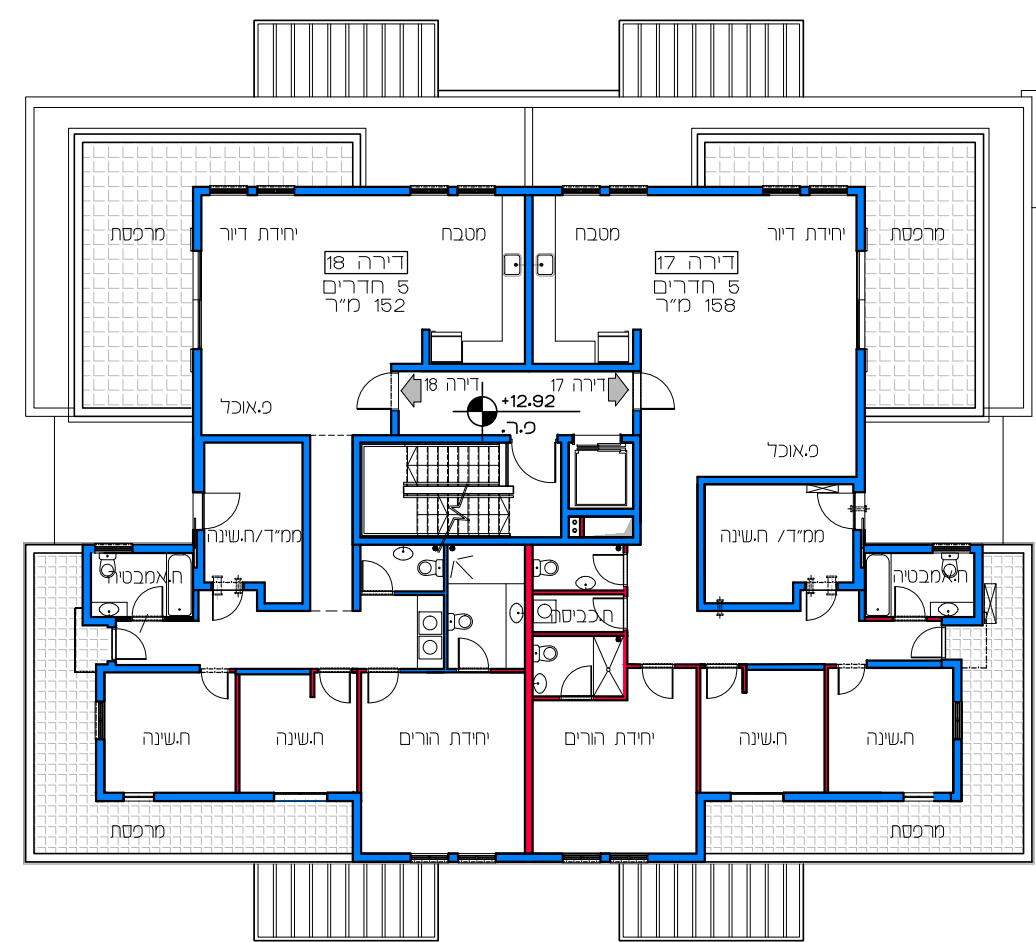


תכנית קומה 4  
קנ"מ 1:200

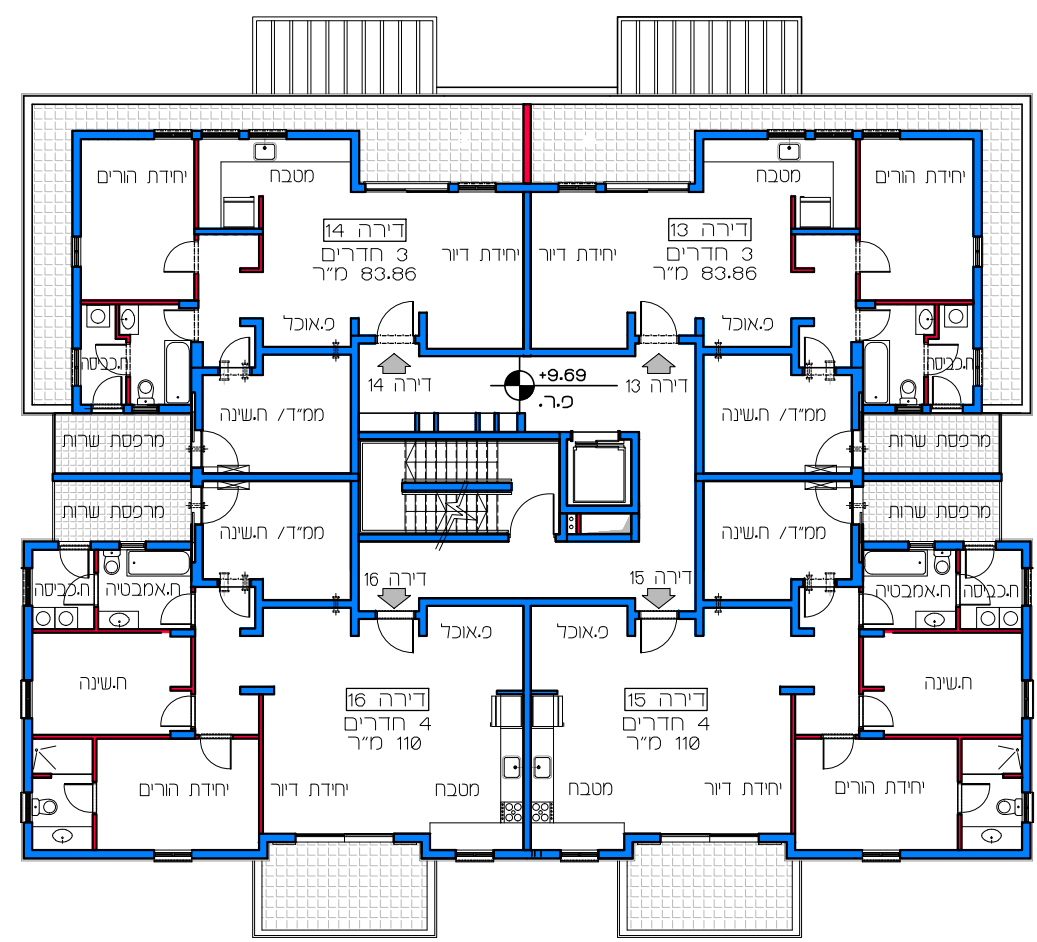

תכנית קומה 3  
קנ"מ 1:200

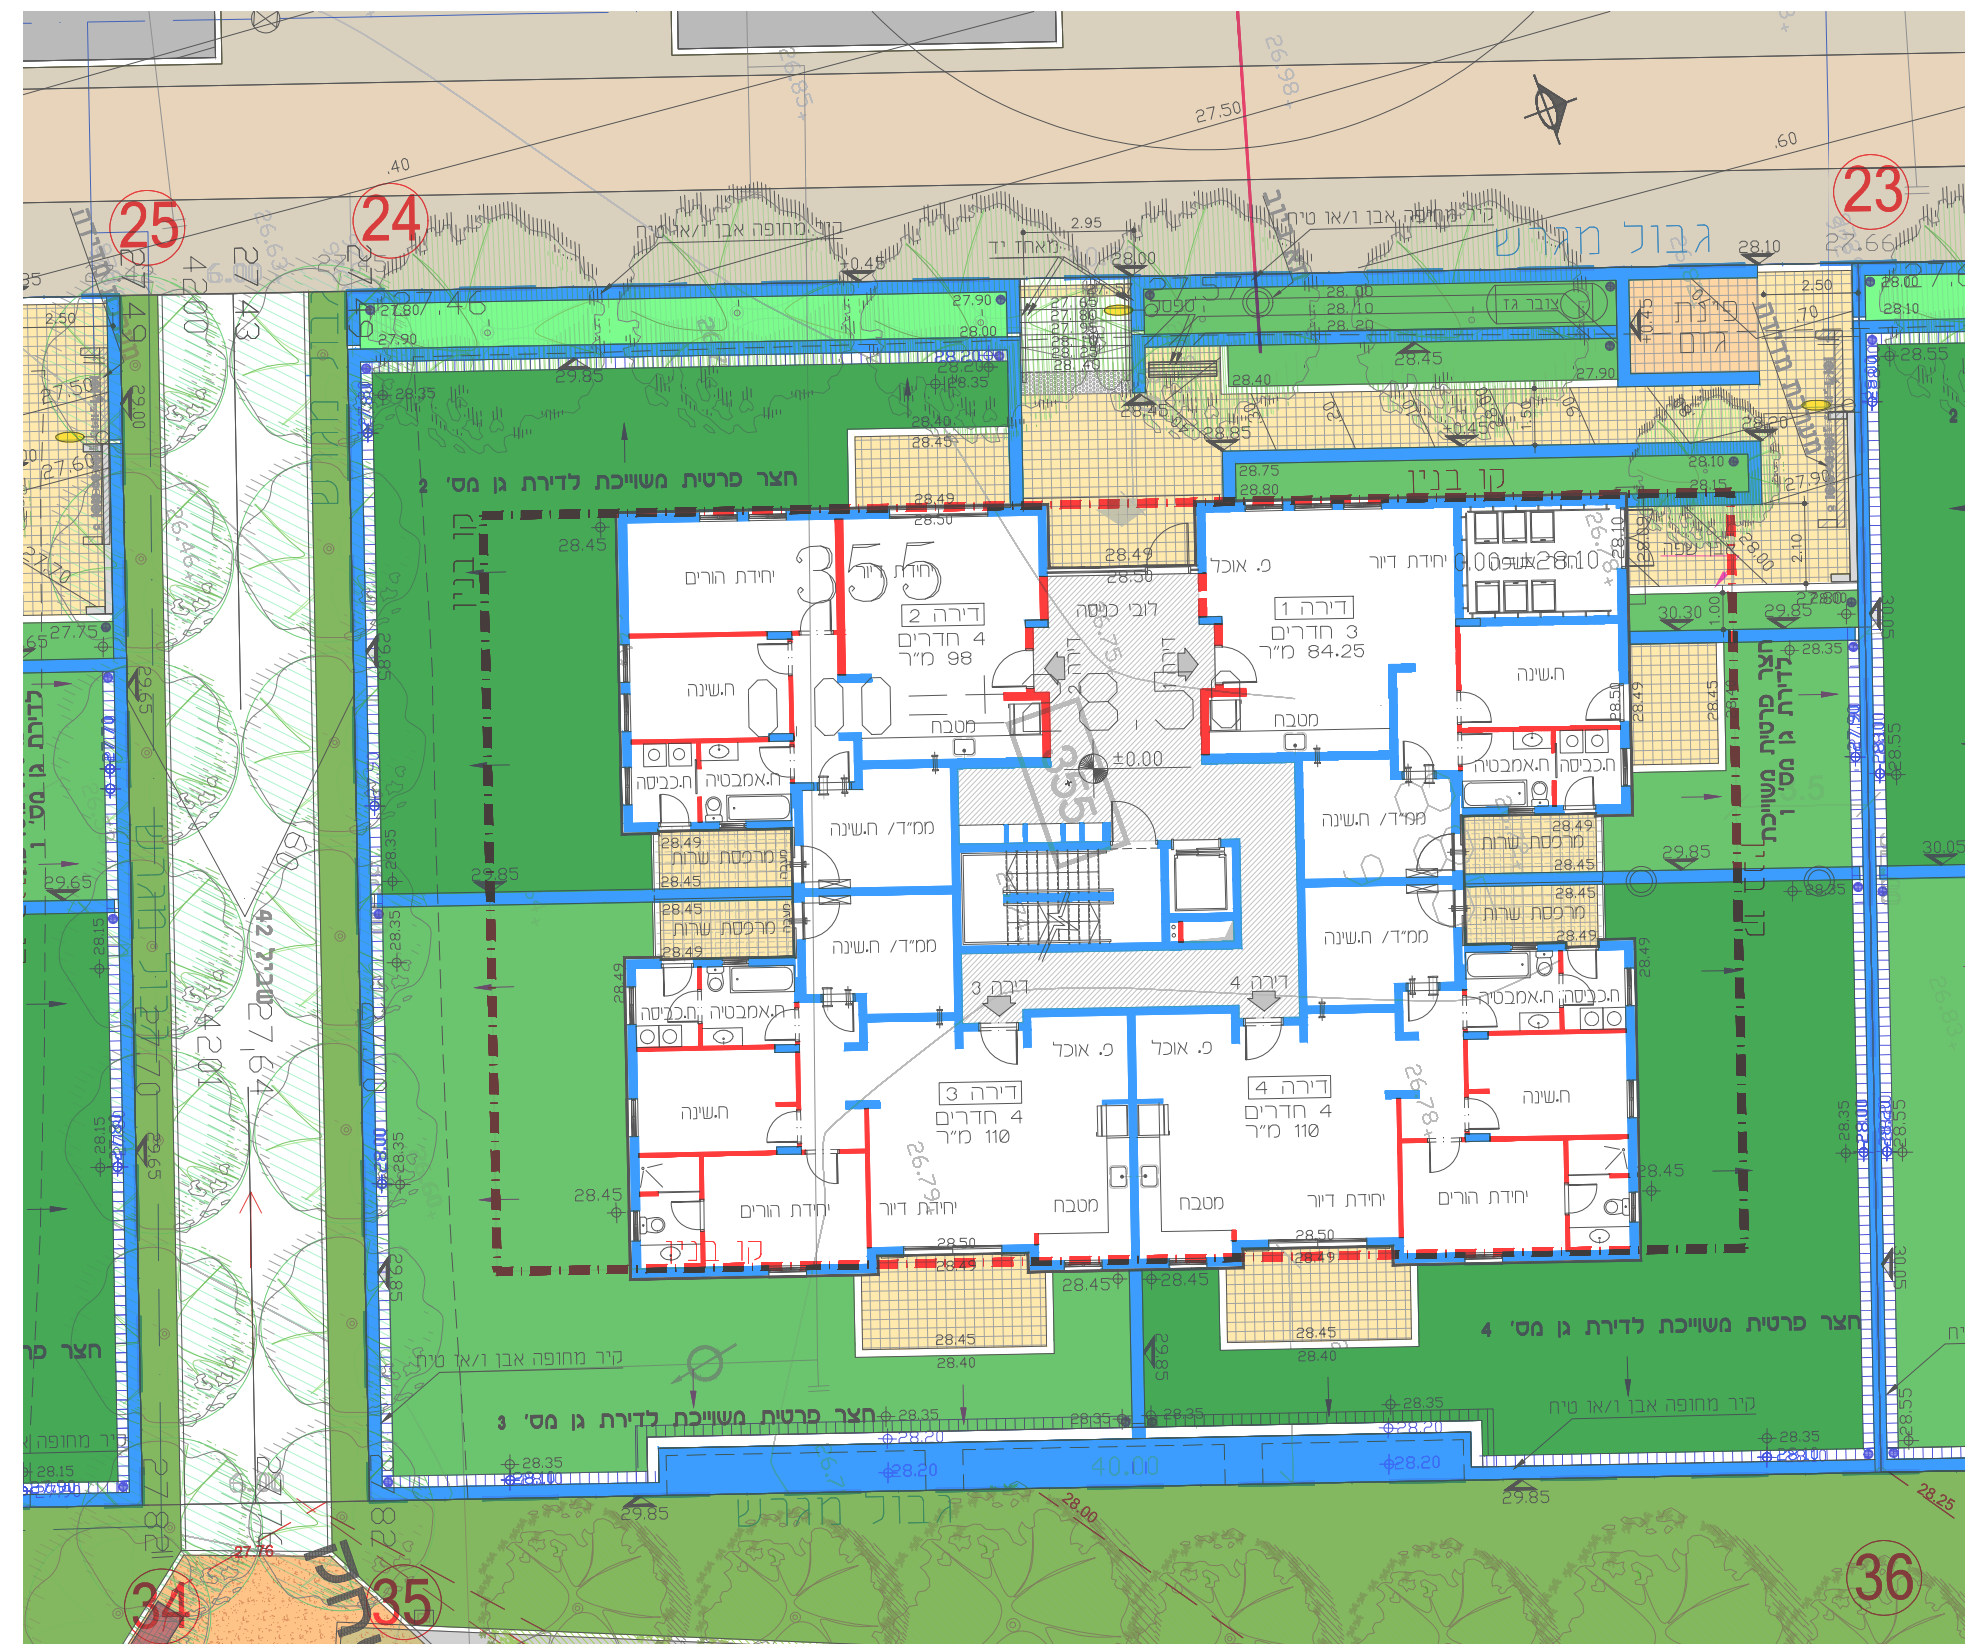

תכנית קומת קרקע  
קנ"מ 1:200

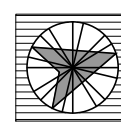

# דיור למשתכן גן יבנה - אסיה סיירוס

מגרש 355 קנ"מ 1:200

הערה:  
כל התוכניות כפופות לאישורים סטטוטוריים.  
ביצוע תוכניות אלה מותנה בקבלת היתר בניה  
בהתאם לת"ע מאשרת כחוק.

Lea Shneur Architects | לאה שניאור אדריכלים  
Ela 5 P.O.B. 50503 Mazkeret batya 76804 5053 מזכרת בתיה